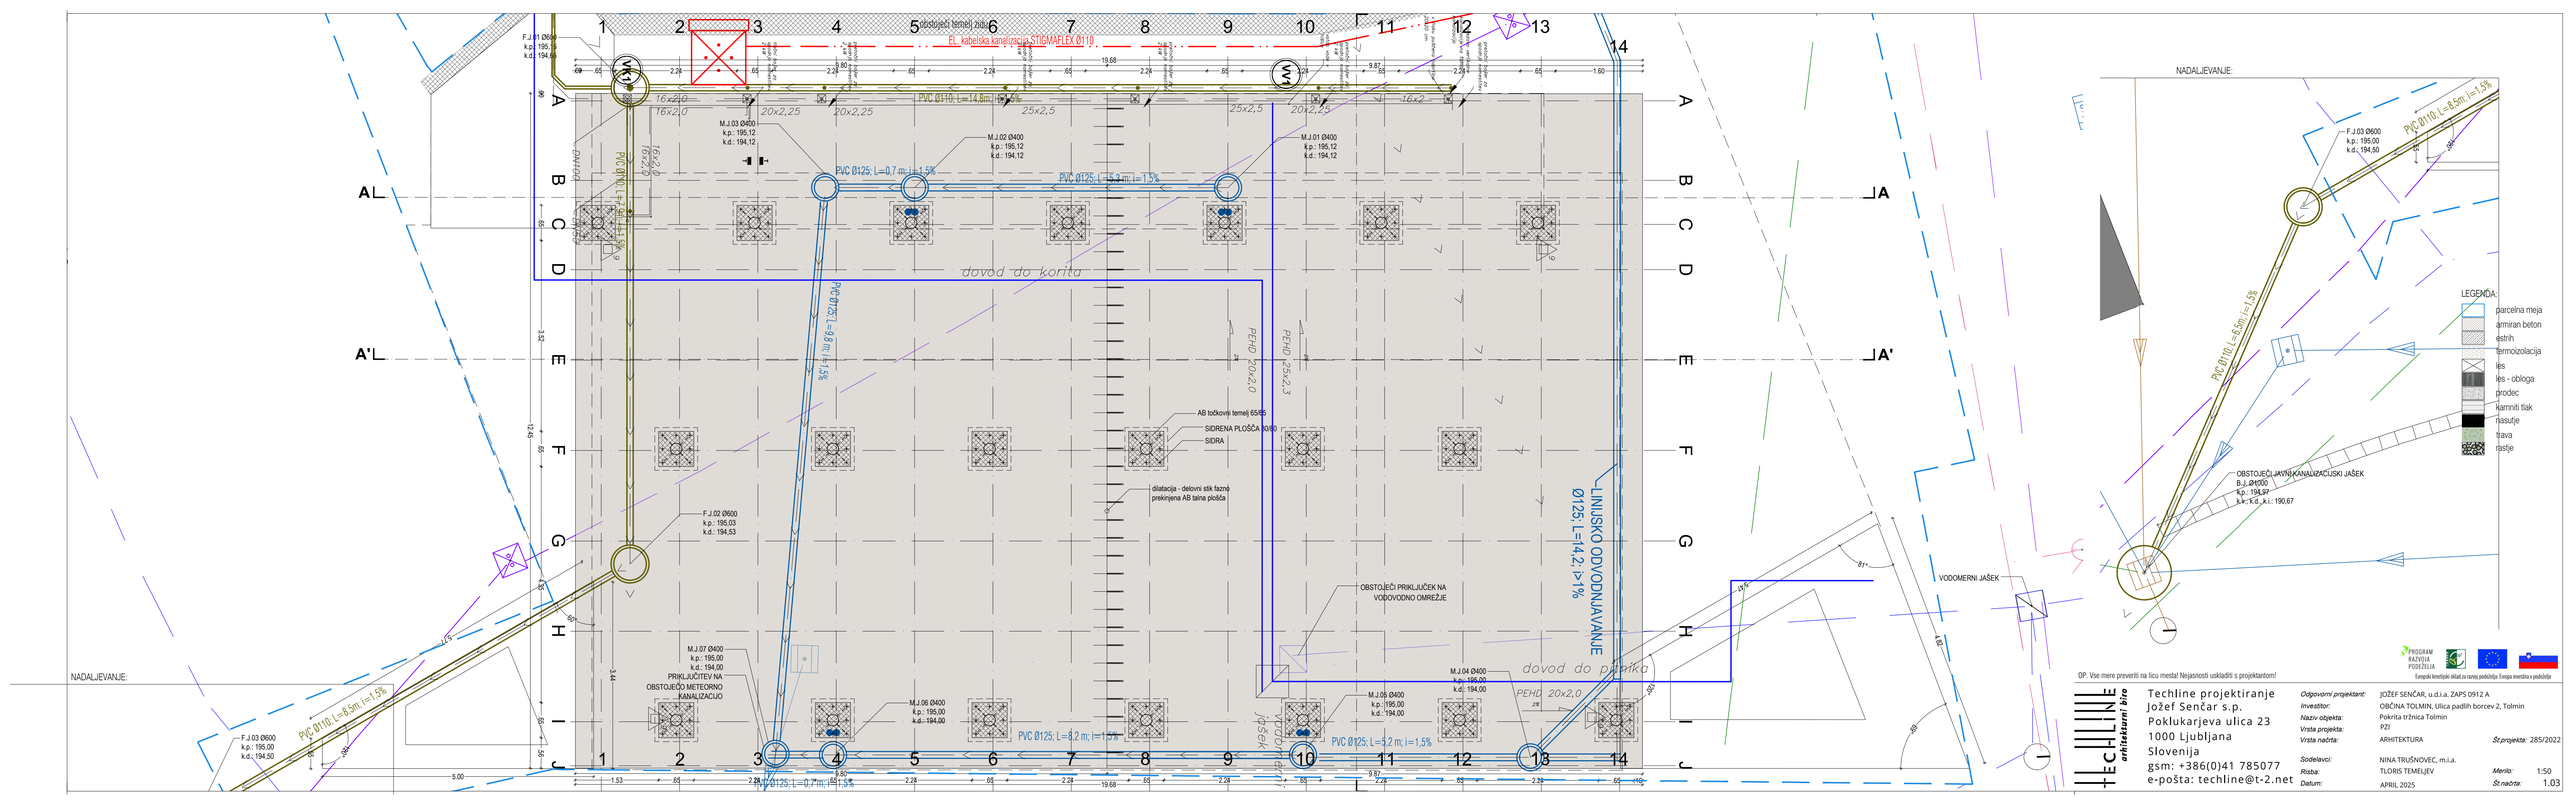

obstoječi temelj zidu
EL. kabelska kanalizacija STIGMAFLEX Ø110
F.J.01 Ø600
k.p.: 195,19
k.d.: 194,69
M.J.03 Ø400
k.p.: 195,12
k.d.: 194,12
M.J.02 Ø400
k.p.: 195,12
k.d.: 194,12
M.J.01 Ø400
k.p.: 195,12
k.d.: 194,12
PVC Ø125; L=0,7 m; I=1,5%
PVC Ø125; L=5,3 m; I=1,5%
PVC Ø110; L=14,8 m; I=1,5%
PVC Ø110; L=7,2 m; I=1,5%
PVC Ø125; L=8,8 m; I=1,5%
dovod do korita
PEHD 20x2,0
PEHD 25x2,3
AB točkovni temelj 65/65
SIDRENA PLOŠČA 80/80
SIDRA
dilatacija - delovni stik fazno prekinjena AB talna plošča
F.J.02 Ø600
k.p.: 195,03
k.d.: 194,53
LINIJSKO ODVODNJAVANJE Ø125; L=14,2; I>1%
OBSTOJEČI PRIKLJUČEK NA VODOVODNO OMREŽJE
dovod do pipka
M.J.04 Ø400
k.p.: 195,00
k.d.: 194,00
M.J.05 Ø400
k.p.: 195,00
k.d.: 194,00
M.J.06 Ø400
k.p.: 195,00
k.d.: 194,00
M.J.07 Ø400
k.p.: 195,00
k.d.: 194,00
PRIKLJUČITEV NA OBSTOJEČO METEORNO KANALIZACIJO
PVC Ø125; L=0,7 m; I=1,5%
PVC Ø125; L=8,2 m; I=1,5%
PVC Ø125; L=5,2 m; I=1,5%
jašek
VODOMERNI JAŠEK
NADALJEVANJE:
F.J.03 Ø600
k.p.: 195,00
k.d.: 194,50
PVC Ø110; L=8,5m; I=1,5%
NADALJEVANJE:
F.J.03 Ø600
k.p.: 195,00
k.d.: 194,50
PVC Ø110; L=8,5m; I=1,5%
OBSTOJEČI JAVNI KANALIZACIJSKI JAŠEK
B.J. Ø1000
k.p.: 194,97
k.k.: 5 x, k.i.: 190,67
LEGENDA:
parcelna meja
armiran beton
estrih
termoizolacija
les
les - obloga
prodec
kamniti tlak
nasutje
trava
rastje
OP. Vse mere preveriti na licu mesta! Nejasnosti uskladiti s projektantom!
PROGRAM RAZVOJA PODEŽELJA
Techline projektiranje
Jožef Senčar s.p.
Poklukarjeva ulica 23
1000 Ljubljana
Slovenija
gsm: +386(0)41 785077
e-pošta: techline@t-2.net
Odgovorni projektant: JOŽEF SENČAR, u.d.i.a. ZAPS 0912 A
Investitor: OBČINA TOLMIN, Ulica padlih borcev 2, Tolmin
Naziv objekta: Pokrita tržnica Tolmin
Vrsta projekta: PZI
Vrsta načrta: ARHITEKTURA
Št.projekta: 285/2022
Sodelavci: NINA TRUŠNOVEC, m.i.a.
Risba: TLORIS TEMELJEV
Datum: APRIL 2025
Merilo: 1:50
Št.načrta: 1.03