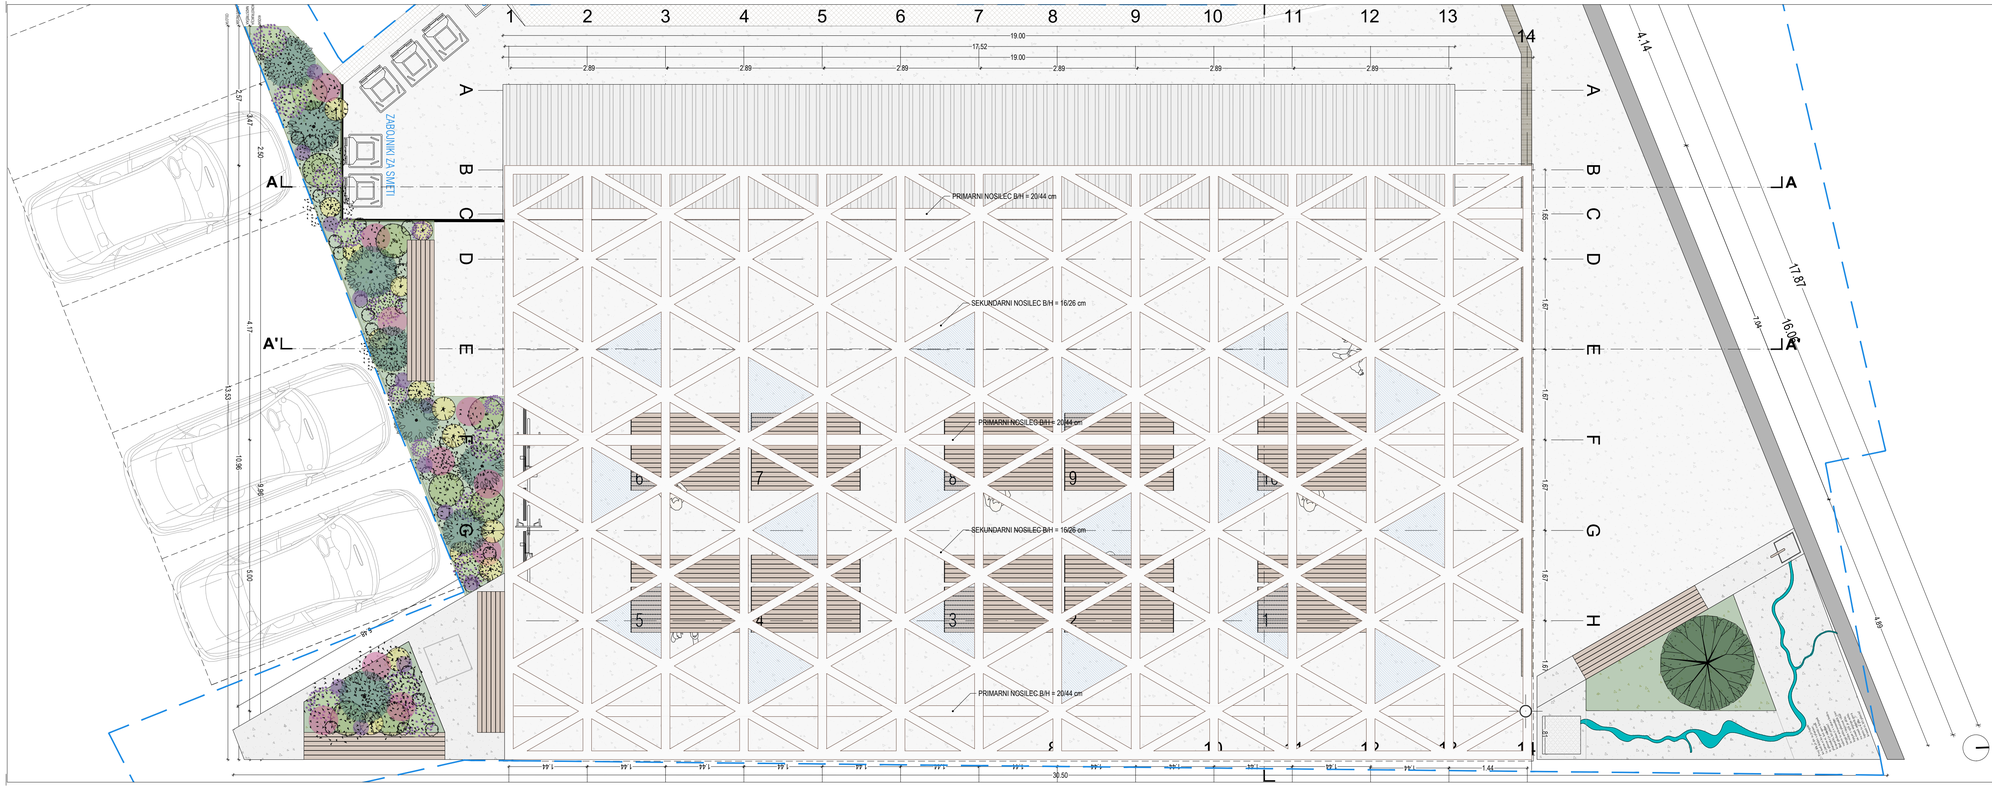

1 2 3 4 5 6 7 8 9 10 11 12 13 14
A B C D E F G H
19.00
17.52
19.00
2.89
2.89
2.89
2.89
2.89
2.89
A'L
AL
ZABOJNIKI ZA SMETI
PRIMARNI NOSILEC B/H = 20/44 cm
SEKUNDARNI NOSILEC B/H = 16/26 cm
PRIMARNI NOSILEC B/H = 20/44 cm
SEKUNDARNI NOSILEC B/H = 16/26 cm
PRIMARNI NOSILEC B/H = 20/44 cm
4.14
17.87
16.06
1.44
1.69
1.87
1.87
1.87
1.87
1.87
1.87
1.87
1.55
2.27
2.47
2.00
4.17
13.83
10.96
9.96
5.00
1.87
36.50
14.1
14.1
14.1