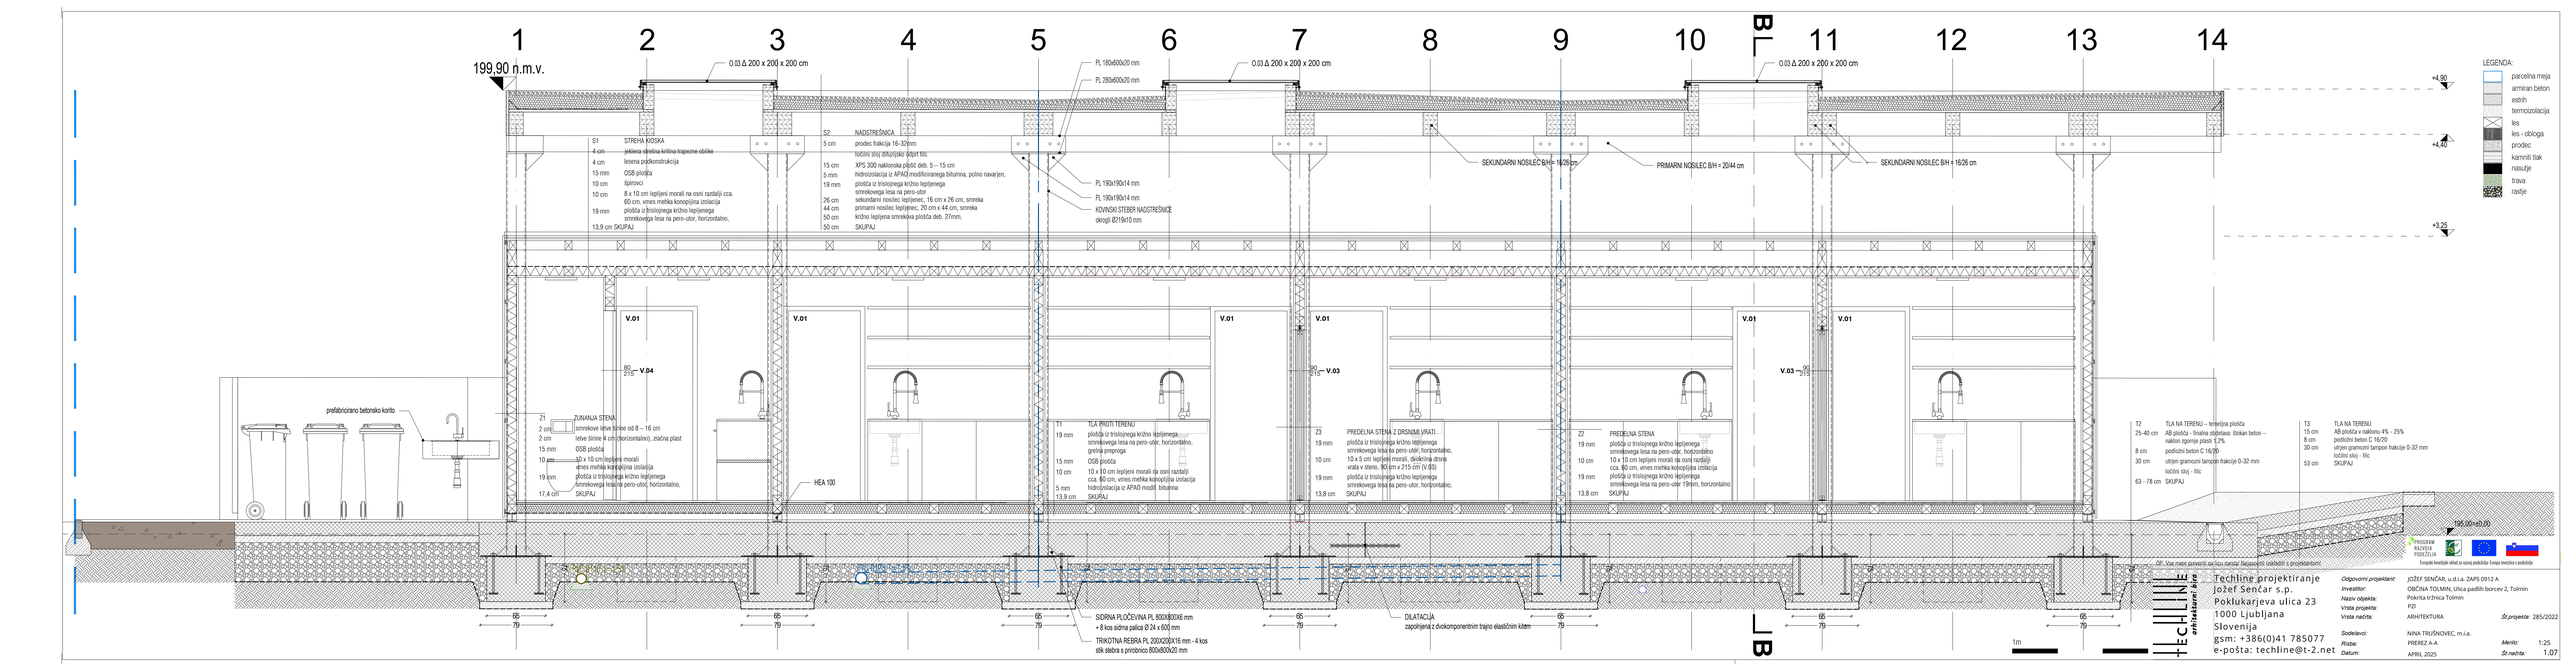

1
2
3
4
5
6
7
8
9
10
BL
11
12
13
14
199,90 n.m.v.
0.03 Δ 200 x 200 x 200 cm
PL 180x600x20 mm
PL 280x600x20 mm
PL 190x190x14 mm
PL 190x190x14 mm
KOVINSKI STEBER NADSTREŠNICE
okrogli Ø219x10 mm
SEKUNDARNI NOSILEC B/H = 16/26 cm
PRIMARNI NOSILEC B/H = 20/44 cm
SEKUNDARNI NOSILEC B/H = 16/26 cm
S1 STREHA KIOSKA
4 cm plošna streha krilna trapezne oblike
4 cm lesena podkonstrukcija
15 mm OSB plošča
10 cm toplotni
10 cm 8 x 10 cm lepljeni morali na osni razdalji cca. 60 cm, vmes mehka konopljina izolacija
19 mm plošča iz trislojnega krilno lepljenega smrekovega lesa na pero-utor, horizontalno,
13,9 cm SKUPAJ
S2 NADSTREŠNICA
5 cm prodec frakcija 16-32mm
toplotni sloj drtuljasko dopri tla;
15 cm XPS 300 naklonska plošč deb. 5 – 15 cm
5 mm hidroizolacija iz APAO modificiranega bitumna, polno navarjen,
19 mm plošča iz trislojnega krilno lepljenega smrekovega lesa na pero-utor
26 cm sekundarni nosilec lepljenec, 16 cm x 26 cm, smreka
44 cm primarni nosilec lepljenec, 20 cm x 44 cm, smreka
50 cm krilno lepljena smrekova plošča deb. 27/mm,
50 cm SKUPAJ
V.01
V.02
V.03
V.04
prefabricirano betonsko korito
Z1 JUNANJA STENA
2 cm smrekove lete širine od 8 – 16 cm
2 cm lete širine 4 cm (horizontalno), značna plast
15 mm OSB plošča
10 cm 10 x 10 cm lepljeni morali
vmes mehka konopljina izolacija
19 mm plošča iz trislojnega krilno lepljenega smrekovega lesa na pero-utor, horizontalno,
17,4 cm SKUPAJ
HEA 100
T1 TLA PROTI TERENU
19 mm plošča iz trislojnega krilno lepljenega smrekovega lesa na pero-utor, horizontalno, grelna preproga
15 mm OSB plošča
10 cm 10 x 10 cm lepljeni morali na osni razdalji cca. 60 cm, vmes mehka konopljina izolacija hidroizolacija iz APAO modif. bitumna
5 cm
13,9 cm SKUPAJ
Z3 PREDELNA STENA Z DRSNIMI VRATI
19 mm plošča iz trislojnega krilno lepljenega smrekovega lesa na pero-utor, horizontalno
10 x 5 cm lepljeni morali, dvikrilna drsna vrata v steno, 90 cm x 215 cm (V.03)
10 cm plošča iz trislojnega krilno lepljenega smrekovega lesa na pero-utor, horizontalno,
19 mm
13,8 cm SKUPAJ
Z2 PREDELNA STENA
19 mm plošča iz trislojnega krilno lepljenega smrekovega lesa na pero-utor, horizontalno
10 x 10 cm lepljeni morali na osni razdalji cca. 60 cm, vmes mehka konopljina izolacija
10 cm plošča iz trislojnega krilno lepljenega smrekovega lesa na pero-utor 19mm, horizontalno
19 mm
13,8 cm SKUPAJ
T2 TLA NA TERENU – betonska plošča
25–40 cm AB plošča – finalna obdelava: tlokan beton – naklon zgornje plasti 1,7%
8 cm podlozni beton C 16/20
30 cm utrjen grarnozni tampon frakcije 0-32 mm
ločilni sloj - filc
63 - 78 cm SKUPAJ
T3 TLA NA TERENU
15 cm AB plošča v naklonu 4% - 25%
8 cm podlozni beton C 16/20
30 cm utrjen grarnozni tampon frakcije 0-32 mm
ločilni sloj - filc
53 cm SKUPAJ
+4,90
+4,40
+3,25
195,00=±0,00
LEGENDA:
parcelna meja
armiran beton
estrih
termoizolacija
les
les - obloga
prodec
kamniti tlak
nasutje
trava
rastje
SIDRNA PLOČEVINA PL 800X800X6 mm - 4 kos s 4 kos sidrna palica Ø 24 x 600 mm
TRIKOTNA REBRA PL 200x200X16 mm - 4 kos stik stebra s pritrdnico 800x800x20 mm
DILATACIJA zapolnjena z dvokomponentnim trajno elastičnim kitom
65
70
1m
OP: vse mere preveriti na licu mesta! Nejasnosti oskladiti s projektantom
PROGRAM RAZVOJA PODEŽELJA
Evropski kmetijski sklad za razvoj podeželja: Evropa investira v podeželje
techline arhitektura
Techline projektiranje
Jožef Senčar s.p.
Poklukarjeva ulica 23
1000 Ljubljana
Slovenija
gsm: +386(0)41 785077
e-pošta: techline@t-2.net
Odgovorni projektant: JOŽEF SENČAR, u.d.i.a. ZAPS 0912 A
Investitor: OBČINA TOLMIN, Ulica padlih borcev 2, Tolmin
Naziv objekta: Pokrita tržnica Tolmin
Vrsta projekta: PZI
Vrsta načrta: ARHITEKTURA
Št.projekta: 285/2022
Sodelavci: NINA TRUŠNOVEC, m.i.a.
Risba: PREREZ A-A
Datum: APRIL 2025
Merilo: 1:25
Št.načrta: 1.07