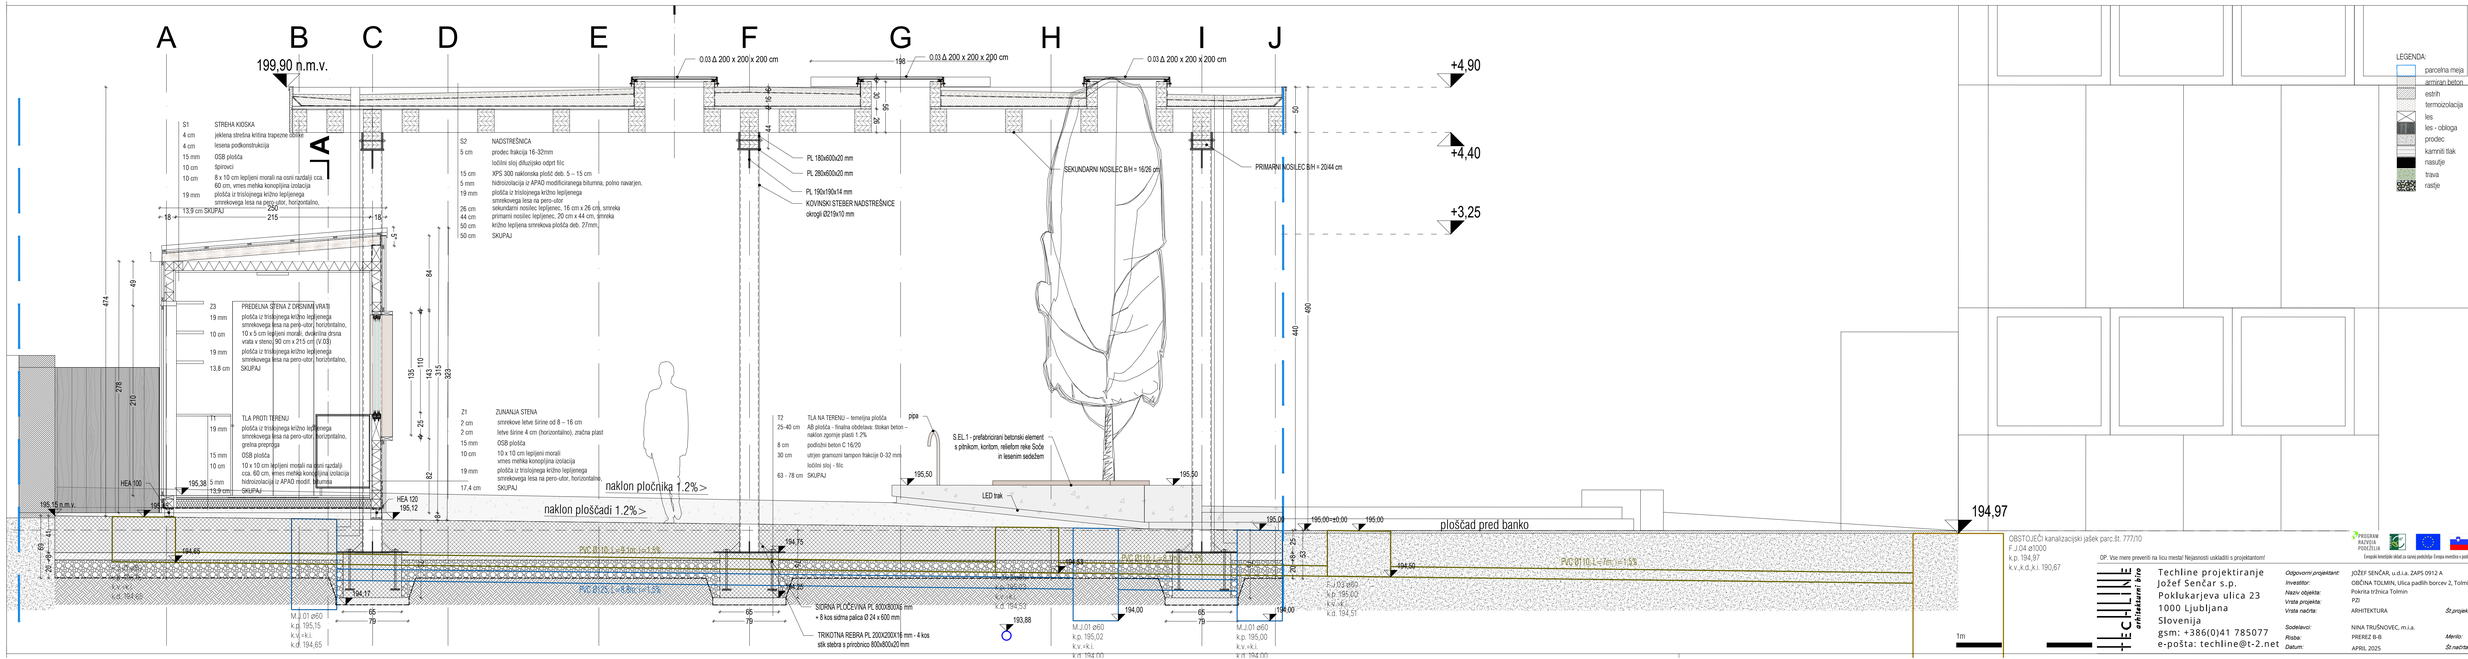


Techline projektiranje
Jožef Senčar s.p.
Poklukarjeva ulica 23
1000 Ljubljana
Slovenija
gsm: +386(0)41 785077
e-pošta: techline@t-2.net

Odgovorni projektant:	JOŽEF SENČAR, u.d.i.a. ZAPS 0912 A
Investitor:	OBČINA TOLMIN, Ulica padlih borcev 2, Tolmin
Naziv objekta:	Pokrita tržnica Tolmin
Vrsta projekta:	PZI
Vsta načrta:	ARHITEKTURA
Sodelavci:	NINA TRUŠNOVEC, m.i.a.
Risba:	PREREZ B-B
Datum:	APRIL 2025

Št.projekta: 285/2022
Merilo: 1:25
Št.načrta: 1.08

PROGRAM RAZVOJA PODEŽELJA
Evropski kmetijski sklad za razvoj podeželja: Evropa investira v podeželje
OP. Vse mere preveriti na licu mesta! Nejasnosti usklabiti s projektantom!