
LEGENDA:

- parcelna meja
- armiran beton
- estrih
- termoizolacija
- les
- les - obloga
- prodec
- kamniti tlak
- nasutje
- trava
- rastje

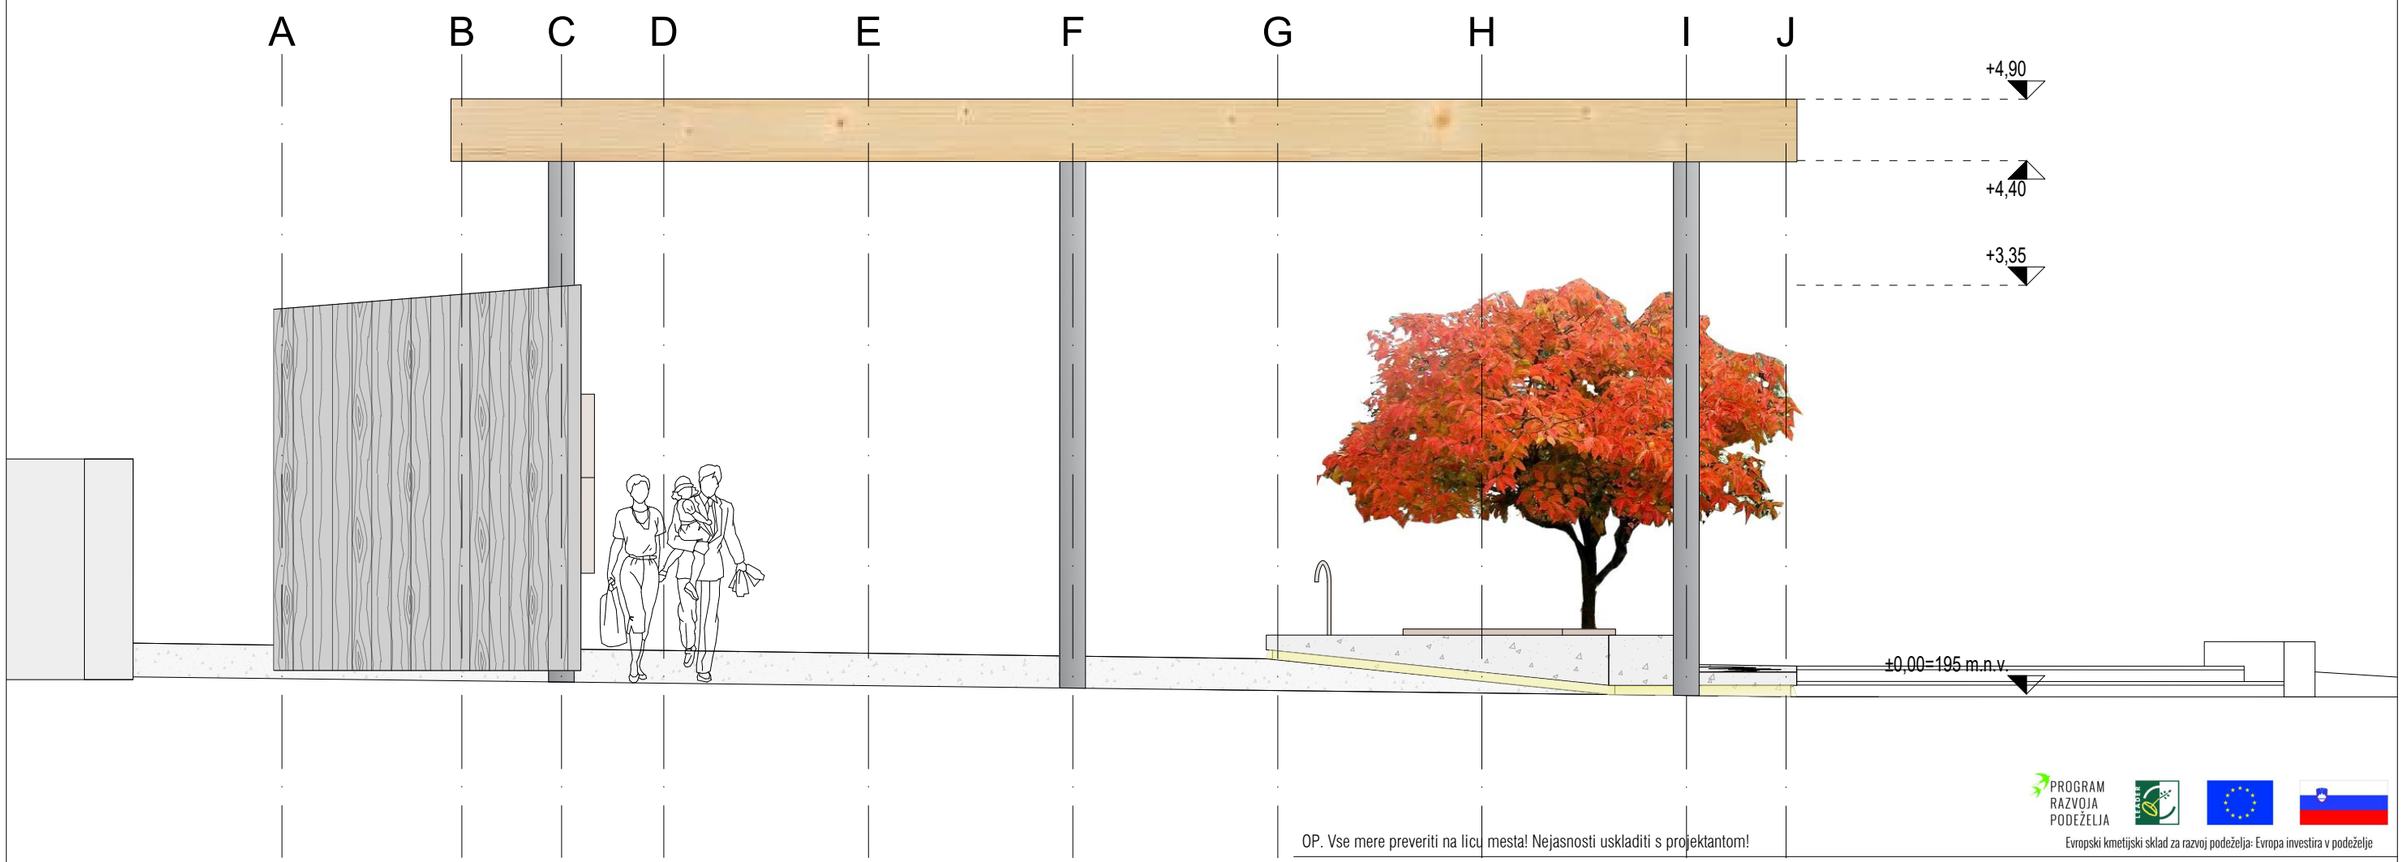

OP. Vse mere preveriti na licu mesta! Nejasnosti uskladiti s projektantom!

PROGRAM RAZVOJA PODEŽELJA

Evropski kmetijski sklad za razvoj podeželja: Evropa investira v podeželje

TECHLINE arhitekturni biro

Techline projektiranje
Jožef Senčar s.p.
Poklukarjeva ulica 23
1000 Ljubljana
Slovenija
gsm: +386(0)41 785077
e-pošta: techline@t-2.net

Odgovorni projektant:	JOŽEF SENČAR, u.d.i.a. ZAPS 0912 A		
Investitor:	OBČINA TOLMIN, Ulica padlih borcev 2, Tolmin		
Naziv objekta:	Pokrita tržnica Tolmin		
Vrsta projekta:	PZI		
Vrsta načrta:	ARHITEKTURA	*Št.projekta:*	285/2022
Sodelavci:	NINA TRUŠNOVEC, m.i.a.		
Risba:	JUŽNA FASADA	*Merilo:*	1:50
Datum:	APRIL 2025	*Št.načrta:*	1.10