


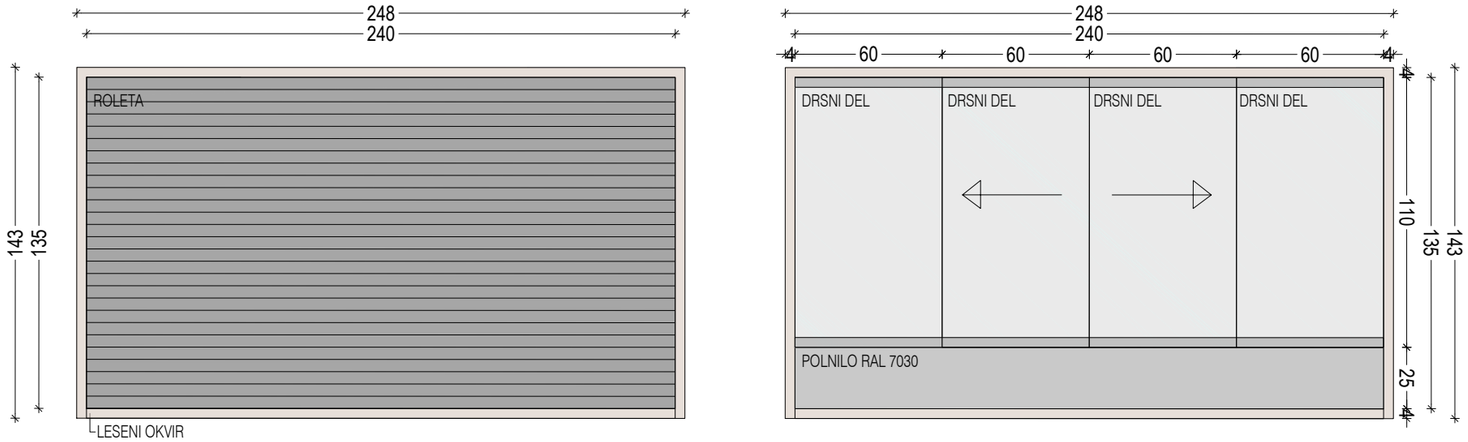


0.01
dim: 240 x 110 cm
kos: 5
opis: štiridelno drsno brezokvirno panoramsko okno
zasteklitev: ESG - kaljeno steklo d = 10 mm s poliranimi robovi
odpiranje: drsno na dveh šinah
material: ALU profili
senčilo: roleta dim. 240 x 135 cm
barva: po izboru projektanta
montaža: po navodilih izbranega proizvajalca

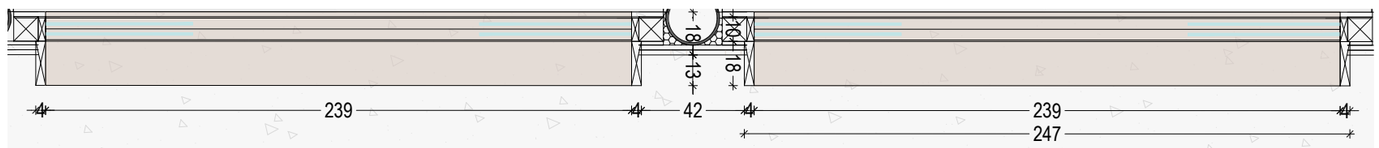


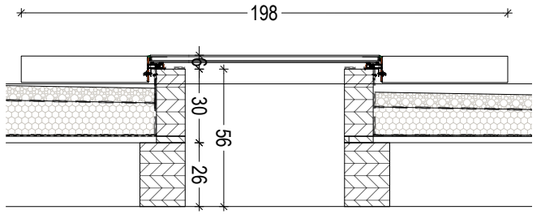


0.03
dim: 193 x 193 x 193 cm
zunanji rob lesenega podstavka 181 x 181 x 181 cm
kos: 18
opis: trikotno fiksno strešno okno (svetlobnik)
zasteklitev: kaljeno steklo 6 mm; laminirano steklo 5+5 mm
odpiranje: fiksno
material: ALU okvir
barva: po izboru projektanta
montaža: po navodilih izbranega proizvajalca

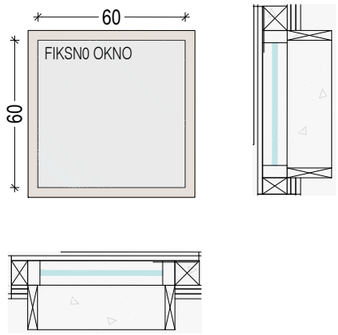

0.02
dim: 60 x 60 cm
kos: 2
opis: fiksno okno
zasteklitev: dvoslojno toplotnoizolacijsko steklo
odpiranje: fiksno
material: smreka, oljena natur
barva: po izboru projektanta
montaža: po navodilih izbranega proizvajalca

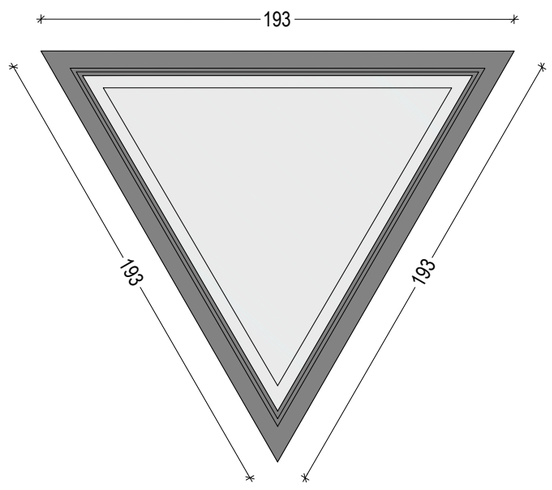

leseni podstavek

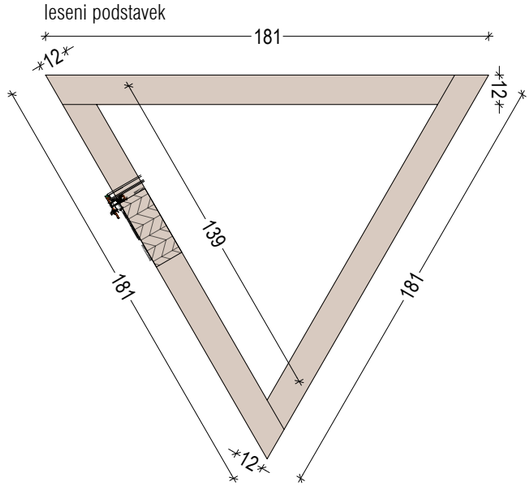

OP. Vse mere preveriti na licu mesta! Nejasnosti uskladiti s projektantom!

PROGRAM RAZVOJA PODEŽELJA
Evropski kmetijski sklad za razvoj podeželja: Evropa investira v podeželje

Techline projektiranje
Jožef Senčar s.p.
Poklukarjeva ulica 23
1000 Ljubljana
Slovenija
gsm: +386(0)41 785077
e-pošta: techline@t-2.net

Odgovorni projektant:	JOŽEF SENČAR, u.d.i.a. ZAPS 0912 A
Investitor:	OBČINA TOLMIN, Ulica padlih borcev 2, Tolmin
Naziv objekta:	Pokrita tržnica Tolmin
Vrsta projekta:	PZI
Vrsta načrta:	ARHITEKTURA *Št.projekta:* 285/2022
Sodelavci:	NINA TRUŠNOVEC, m.i.a.
Risba:	SHEMA STAVBNEGA POHIŠTVA OKNA *Merilo:* 1:25
Datum:	APRIL 2025 *Št.načrta:* 1.13