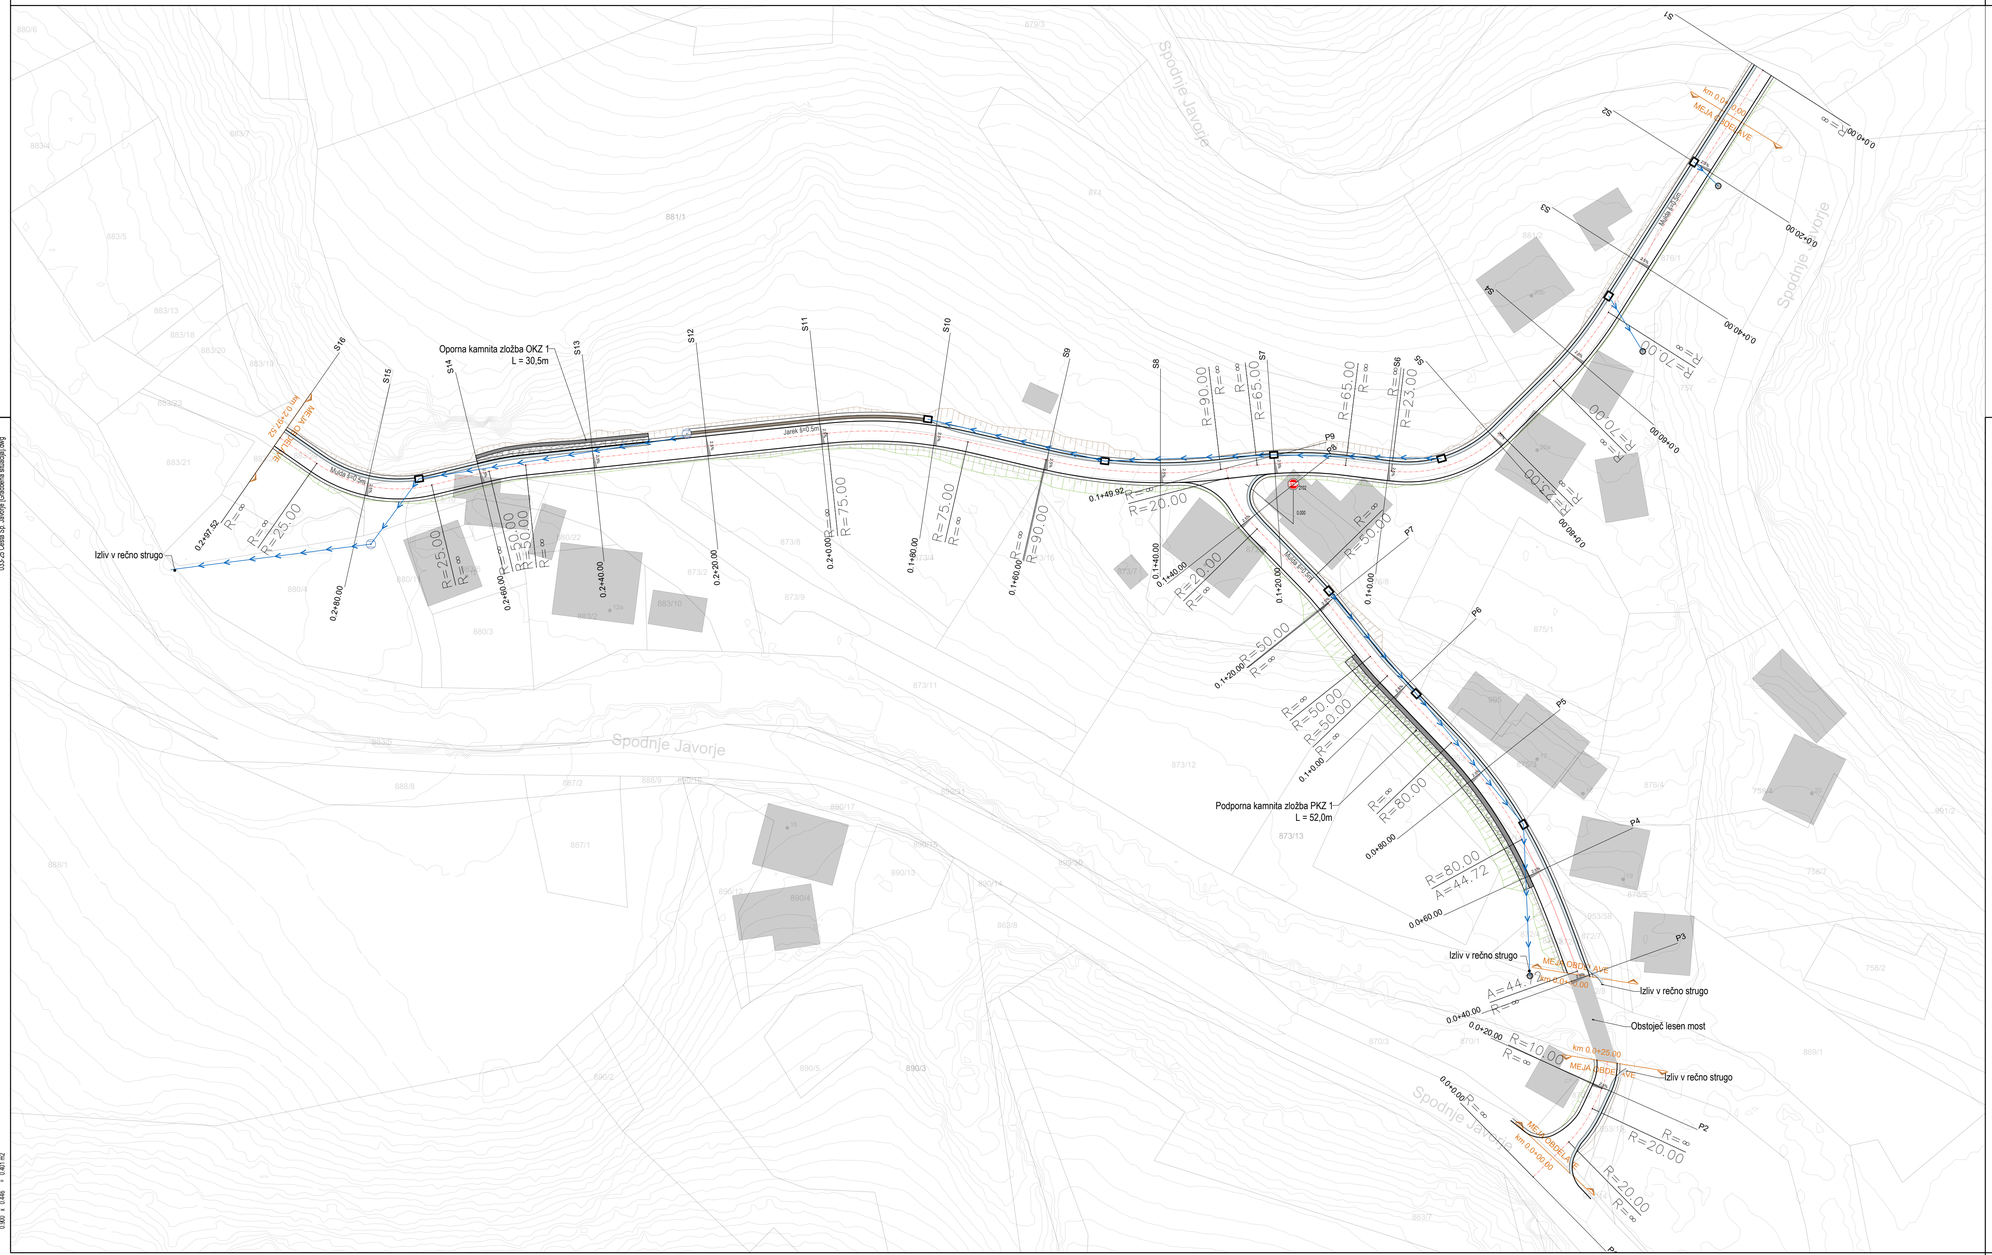

Izliv v rečno strugo
Oporna kamnita zložba OKZ 1
L = 30,5m
Podporna kamnita zložba PKZ 1
L = 52,0m
Izliv v rečno strugo
Izliv v rečno strugo
Obstoječ lesen most
Izliv v rečno strugo
Spodnje Javorje
Spodnje Javorje
Spodnje Javorje
MEJA OBDELAVE
km 0,0+00,00
km 0,0+25,00
km 0,0+50,00
km 0,0+75,00
km 0,0+100,00
Kabel PTT
Kabel NN
Jarek š=0,5m
Mostič š=0,5m
Kabel NN
Kabel NN
Kabel NN