PRILOGA 1A

NASLOVNA STRAN PROJEKTNE DOKUMENTACIJE

INVESTITOR		
INVESTITOR 1		
ime in priimek ali naziv družbe		**DOM DR. JOŽETA POTRČA POLJČANE**
naslov ali poslovni naslov družbe		**Potrčeva ulica 1, 2319 Poljčane**
INVESTITOR 2		
ime in priimek ali naziv družbe		
naslov ali poslovni naslov družbe		
INVESTITOR 3		
ime in priimek ali naziv družbe		
naslov ali poslovni naslov družbe		
PODATKI O GRADNJI		
naziv gradnje		**Dozidava požarnih stopnic in dvigala k objektu C Doma Dr. Jožeta Potrča Poljčane**
naziv gradnje se določi po namenu glavnega objekta		
VRSTE GRADNJE	☐	**NOVOGRADNJA - NOVOZGRAJEN OBJEKT**
označiti vse ustrezne vrste gradnje	☑	**NOVOGRADNJA - PRIZIDAVA**
	☑	**REKONSTRUKCIJA**
	☐	**SPREMEMBA NAMEMBNOSTI**
	☐	**ODSTRANITEV CELOTNEGA OBJEKTA**
	☐	**LEGALIZACIJA**
	☐	**MANJŠA REKONSTRUKCIJA**
PODATKI O PROJEKTNI DOKUMENTACIJI		
vrsta dokumentacije (DPP, DGD, PZI, PZO, PID, DL)		**DPP (projektna dokumentacija za pridobitev projektnih in drugih pogojev)**
številka projekta		**192/2024**
datum izdelave		**maj 2024**
datum spremembe		
PODATKI O PROJEKTANTU		
projektant (naziv družbe)		**Arhiteza d.o.o.**
naslov		**Bezenškova 34, 2000 Maribor**
odgovorna oseba projektanta		**Mateja KATRAŠNIK**
podpis odgovorne osebe projektanta		a ARHITEZA d.o.o. Bezenškova ulica 34 SI - 2000 Maribor
PODATKI O IZDELOVALCU OSNOVNEGA PRIKAZA / NAČRTA		
izdelovalec osnovnega prikaza / načrta		**Mateja KATRAŠNIK, univ.dipl.ing.arh.**
identifikacijska številka		**PA ZAPS 1578**
projektant izdelovalca osnovnega načrta (naziv družbe)		**Arhiteza d.o.o.**
naslov		**Bezenškova 34, 2000 Maribor**
PODATKI O VODJI PROJEKTIRANJA		
VODJA PROJEKTIRANJA		**Polona Lipičnik, univ.dipl.ing.arh.**
identifikacijska številka		**PA PPN ZAPS 1059**
podpis vodje projektiranja		POLONA LIPIČNIK UNIV.DIPL.INŽ.ARH. POOBLAŠČENA ARHITEKTKA, POOBLAŠČENA PROSTORSKA NAČRTOVALKA PA PPN ZAPS 1059

PRILOGA 1B

UDELEŽENI STROKOVNJAKI PRI PROJEKTIRANJU

UDELEŽENI STROKOVNJAKI PRI PROJEKTIRANJU	
POOBLAŠČENI ARHITEKTI	
ime in priimek, strokovna izobrazba, identifikacijska številka	**Polona LIPIČNIK, univ.dipl.ing.arh., PA PPN ZAPS 1059**
navedba gradiv, ki so jih izdelali	**Vodilni načrt - načrt arhitekture**
POOBLAŠČENI ARHITEKTI	
ime in priimek, strokovna izobrazba, identifikacijska številka	
navedba gradiv, ki so jih izdelali	
POOBLAŠČENI INŽENIRJI S PODROČJA GRADBENIŠTVA	
ime in priimek, strokovna izobrazba, identifikacijska številka	
navedba gradiv, ki so jih izdelali	
POOBLAŠČENI INŽENIRJI S PODROČJA ELEKTROTEHNIKE	
ime in priimek, strokovna izobrazba, identifikacijska številka	
navedba gradiv, ki so jih izdelali	
POOBLAŠČENI INŽENIRJI S PODROČJA STROJNIŠTVA	
ime in priimek, strokovna izobrazba, identifikacijska številka	
navedba gradiv, ki so jih izdelali	
POOBLAŠČENI INŽENIRJI S PODROČJA TEHNOLOGIJE	
ime in priimek, strokovna izobrazba, identifikacijska številka	
navedba gradiv, ki so jih izdelali	
POOBLAŠČENI INŽENIRJI S PODROČJA POŽARNE VARNOSTI	
ime in priimek, strokovna izobrazba, identifikacijska številka	
navedba gradiv, ki so jih izdelali	
POOBLAŠČENI INŽENIRJI S PODROČJA GEOTEHNOLOGIJE IN RUDARSTVA	
ime in priimek, strokovna izobrazba, identifikacijska številka	
navedba gradiv, ki so jih izdelali	
POOBLAŠČENI INŽENIRJI S PODROČJA GEODEZIJE	
ime in priimek, strokovna izobrazba, identifikacijska številka	**Petra Predan,u.d.i. geo., IZS Geo0316**
navedba gradiv, ki so jih izdelali	**8 Načrt s področja geodezije**
POOBLAŠČENI INŽENIRJI S PODROČJA PROMETNEGA INŽENIRSTVA	
ime in priimek, strokovna izobrazba, identifikacijska številka	
navedba gradiv, ki so jih izdelali	
POOBLAŠČENI KRAJINSKI ARHITEKTI	
ime in priimek, strokovna izobrazba, identifikacijska številka	
navedba gradiv, ki so jih izdelali	
POOBLAŠČENI PROSTORSKI NAČRTOVALCI	
ime in priimek, strokovna izobrazba, identifikacijska številka	
navedba gradiv, ki so jih izdelali	
STROKOVNJAKI DRUGIH STROK	
ime in priimek, strokovna izobrazba	
navedba gradiv, ki so jih izdelali	

Neustrezno izpustiti ali po potrebi dodati vrstice.

Pri DPP, DGD se kot "gradiva, ki so jih izdelali" navedejo kakršna koli gradiva, ki jih vodja projektiranja uporabi pri pripravi zbirnega prikaza (skice, risbe, detajli, izračuni, strokovne podlage, ki jih pred izdelavo zahtevajo področni predpisi, npr. geodetski načrt, geomehansko poročilo), vključno s tehničnimi prikazi; pri PZI, PID se navedejo načrti, pri PZO, DL tehnični prikazi oz. posnetki obstoječega stanja.

PRILOGA 4A

SPLOŠNI PODATKI O GRADNJI

PODATKI O GRADNJI	
naziv gradnje	**Dozidava požarnih stopnic in dvigala k objektu C Doma Dr. Jožeta Potrča Poljčane**
kratek opis gradnje	**Obstoječ objekt tvorijo deli objekta, poimenovani A, B in C. Zaradi potrebe po požarni varnosti, je potrebno prizidati požarno stopnišče in dvigalo za ležeče varovance. Posegi so predvideni na severnEm delu objekta C, ob izhodu na gospodarsko dvorišče.**
navedba objektov in njihovih značilnosti	
glavni objekt, če je določen	**Dom za starejše občane Dom Dr. Potrča Poljčane**
klasifikacija objekta po CC-SI	**11302 Stanovanjske stavbe za druge posebne družbene skupine**
pripadajoči objekti	
naštej	
objekt z vplivi na okolje	**NE**
kratek opis spremembe zaradi večjih odstopanj od gradbenega dovoljenja	
izpolniti, če gre za spremembo gradbenega dovoljenja	
kratek opis pripravljalnih del	
izpolniti, če gre za dokumentacijo, ki se nanaša samo na pripravljalna dela	

PROSTORSKI AKT	
prostorski akt	**Občinski prostorski načrt :** **Odlok o Občinskem prostorskem načrtu Občine Poljčane , Uradno glasilo slovenskih občin, št. 22/2020** **v nadaljevanju OPN**
EUP	**ZGP4**
namenska raba	**Stanovanjske površine za posebne namene** **SB**

URBANISTIČNI KAZALCI
Samo za stavbe v DGD.
a) površine pod stavbami
b) površine pod pripadajočimi pomožnimi objekti, ki so stavbe
c) utrjene zunanje površine (promet, komunala, tehnične površine)
d) utrjene zunanje površine (bivanje na prostem)
e) površine raščenega dela
velikost gradbene parcele (a + b + c + d + e)
zazidana površina
bruto tlorisna površina vseh stavb
faktor prekritih površin (FPP)
faktor raščenih površin (FRP)
faktor utrjenih zunanjih površin (FU)
faktor utrjenih bivalnih površin (FU-B)
faktor utrjenih prometnih, komunalnih in tehničnih površin (FU-P)
faktor zazidanosti (FZ)
faktor izrabe (FI)
drugi podatki o gradbeni parceli v skladu z zakonom o urejanju prostora

K DOKUMENTACIJI JE TREBA PRIDOBITI NASLEDNJA MNENJA

izpolniti v DPP, DGD in PZI, če je za poseg relevantno

SKLADNOST S PROSTORSKIMI AKTI

OBČINA	**SKLADNOST S PROSTORSKIMI AKTI**

VAROVANA, VARSTVENA IN OGROŽENA OBMOČJA, VODNA IN PRIOBALNA ZEMLJIŠČA

VAROVALNI PASOVI INFRASTRUKTURE

PRIKLJUČEVANJE NA INFRASTRUKTURO

ELEKTRIKA	**MNENJE ALI SOGLASJE ZA PRIKLJUČITEV**
METEORNE VODE	**MNENJE ALI SOGLASJE ZA PRIKLJUČITEV**
DOSTOP	**MNENJE ALI SOGLASJE ZA PRIKLJUČITEV**

DRUGA MNENJA

PRILOGA 4B

PODATKI O STAVBAH, GRADBENO INŽENIRSKIH OBJEKTIH IN ZUNANJI UREDITVI

podatki se vpisujejo za vsak objekt posebej, pri čemer se uporabi ustrezna predloga glede na vrsto objekta (stavbe, gradbeno inženirski objekti, zunanja ureditev)

STAVBA 1

rubriko dodati za vsako stavbo posebej

OSNOVNI PODATKI O STAVBI

imenovanje objekta	**Dozidava požarnih stopnic in dvigala k objektu C Doma Dr. Jožeta Potrča Poljčane**
kratek opis objekta	**Obstoječ objekt tvorijo deli objekta, poimenovani A, B in C. Zaradi potrebe po požarni varnosti, je potrebno prizidati požarno stopnišče in dvigalo za ležeče varovance. Posegi so predvideni na severnEm delu objekta C, ob izhodu na gospodarsko dvorišče.**

v opisu stavbe se navedejo podatki, pomembni za presojo mnenjedajalcev in upravnega organa

klasifikacija po CC-SI	**11302 Stanovanjske stavbe za druge posebne družbene skupine**

KLASIFIKACIJA PO CC-SI IN DOLOČITEV DELEŽEV PRI VEČNAMENSKIH STAVBAH

v DPP in DGD je pri večnamenskih stavbah obvezna določitev deleža, določenega s podrazredom po CC-SI, za najmanj 75 % površine posameznih delov, za ostale deleže pa vsaj do ravni skupine po CC-SI

del	klasifikacija po CC-SI		delež %
del 1			
del 2			
del 3			
del 4			
del 5			

po potrebi dodati vrstice

glavni ali pripadajoči objekt	**pripadajoči objekt**
vrsta gradnje	**novogradnja - prizidava**
zahtevnost objekta	**manj zahteven**
razvrstitev glede na požarno zahtevnost	**požarno manj zahteven objekt**
razvrstitev glede na univerzalno graditev in rabo objektov	**objekt dostopen vsem ljudem - stavba z 10 stanovanji in več**

VELIKOST STAVBE

GABARITI

zunanje mere na stiku z zemljiščem (maksimalna širina x dolžina, premer ali podobno)	**3,5m X 8,8m**
najvišja višinska kota (n. v.)	**277,2 m**
višinska kota pritličja (n. v.)	**261,7 m**
najnižja višinska kota - kota tlaka najnižje etaže (n. v.)	**261,1 m**
višina (največja razdalja od kote tlaka najnižje etaže do vrha stavbe do najvišje višinske kote)	**16,1 m**

POVRŠINE IN PROSTORNINE

se ne izpolnjuje v DPP

površina pod stavbo na stiku z zemljiščem	
uporabna površina za stanovanja in poslovne dejavnosti	
bruto tlorisna površina	

bruto prostornina	

ZNAČILNOSTI ZA STAVBE

se ne izpolnjuje v DPP

število stanovanjskih enot (stavbe)	
število ležišč, če gre za bolnice, hotele, ipd.	
etažnost	
fasada	
oblika strehe	
naklon (v stopinjah)	
število parkirnih mest v stavbi	
število parkirnih mest za vozila oseb z invalidskimi vozički v stavbi	
drug podatek, zahtevan v PA	

NAVEDBA PODLAG ZA PROJEKTIRANJE

samo v PZI; navede se, ali so bile pri projektiranju uporabljene tehnične smernice oziroma zadnje stanje gradbene tehnike

uporaba evrokodov ali drugih pravil v zvezi z zagotavljanjem mehanske odpornosti in stabilnosti pri projektiranju	
požarna varnost v stavbah	
nizkonapetostne električne inštalacije	
zaščita pred delovanjem strele	
učinkovita raba energije	
zaščita pred hrupom v stavbah	
druge tehnične smernice	

GRADBENA PARCELA

se ne izpolnjuje v DPP

velikost gradbene parcele m^2 **361,0 m2**

seštevek območij gradbene parcele (A+B+C)

GRADBENA PARCELA - ENA ALI VEČ PARCEL

k. o.	parc. št.	parcela m^2	območje gradbene parcele m^2
782	**274/7**	**12533,0 m2**	**361,0 m2**

po potrebi dodati vrstice in preveriti seštevek **361,0 m2**

GRADBENA PARCELA - OBMOČJA STVARNE SLUŽNOSTI

k. o.	parc. št.	parcela m^2	območje gradbene parcele m^2

po potrebi dodati vrstice in preveriti seštevek **0,0 m2**

GRADBENA PARCELA - OBMOČJA STAVBNIH PRAVIC

k. o.	parc. št.	parcela m^2	območje gradbene parcele m^2

po potrebi dodati vrstice in preveriti seštevek **0,0 m2**

ODMIKI OD SOSEDNJIH ZEMLJIŠČ

samo v DGD in PZI

k. o.	parc. št.	odmik v m (0,0)

po potrebi dodati vrstico

GRADBENI INŽENIRSKI OBJEKT 1

rubriko dodati za vsak gradbeno inženirski objekt posebej

OSNOVNI PODATKI O GRADBENO INŽENIRSKEM OBJEKTU

imenovanje objekta	
kratek opis objekta	
v opisu objekta se navedejo podatki, pomembni za presojo mnenjedajalcev in upravnega organa	
klasifikacija po CC-SI	
glavni ali pripadajoči objekt	
klasifikacija po CC-SI	
glavni ali pripadajoči objekt	
vrsta gradnje	
zahtevnost objekta	
razvrstitev glede na požarno zahtevnost	
razvrstitev glede na univerzalno graditev in rabo objektov	

ZNAČILNOSTI ZA GRADBENO INŽENIRSKE OBJEKTE - oporni zid

višina	
širina	
globina	
dolžina	
nosilni razpon	
bruto tlorisna površina	
bruto prostornina	
opis zmogljivosti (pretok, tlak, premer, napetost, PE ipd.)	

NAVEDBA PODLAG ZA PROJEKTIRANJE

Samo v PZI, navede se ali so bile pri projektiranju uporabljene tehnične smernice oziroma zadnje stanje gradbene tehnike.

uporaba evrokodov ali drugih pravil v zvezi z zagotavljanjem mehanske odpornosti in stabilnosti pri projektiranju	
druge tehnične smernice	

GRADBENA PARCELA

samo v DGD

velikost gradbene parcele m2

seštevek območij gradbene parcele (A+B+C)

GRADBENA PARCELA - ENA ALI VEČ PARCEL

k. o.	parc. št.	parcela m^2	območje gradbene parcele m^2

GRADBENA PARCELA - OBMOČJA STVARNE SLUŽNOSTI

k. o.	parc. št.	parcela m^2	območje gradbene parcele m^2

po potrebi dodati vrstice in posodobiti avtomatično seštevanje **0,0 m2**

GRADBENA PARCELA - OBMOČJA STAVBNIH PRAVIC

k. o.	parc. št.	parcela m^2	območje gradbene parcele m^2

po potrebi dodati vrstice in posodobiti avtomatično seštevanje **0,0 m2**

ODMIKI OD SOSEDNJIH ZEMLJIŠČ

samo v DGD in PZI

k. o.	parc. št.	odmik v m (0,0)
606 Ranca	**443/25**	**0,6 m**
606 Ranca	**475/37**	**4,0 m**
606 Ranca	**474/3**	**0,0 m**

po potrebi dodati vrstico

ZUNANJA UREDITEV STAVB

OSNOVNI PODATKI O OBJEKTU

utrjene zunanje površine (promet, komunala, tehnične površine)	

v opisu se navedejo podatki o dostopih, dovozih, številu in vrsti parkirnih mest, površinah za zbiranje komunalnih odpadkov, površinah za intervencijo in evakuacijo ipd.

utrjene zunanje površine (bivanje na prostem)	

v opisu se navedejo podatki o terasah, igriščih, utrjenih površinah, zelenih strehah ipd.


površine raščenega dela	

v opisu se navedejo podatki o ureditvah zelenih ali obvodnih površin, krajine in odprtega prostora ipd.

ostale ureditve	

v opisu se navedejo podatki o urbani opremi, igralih, razsvetljavi ipd.

po potrebi dodati vrstico

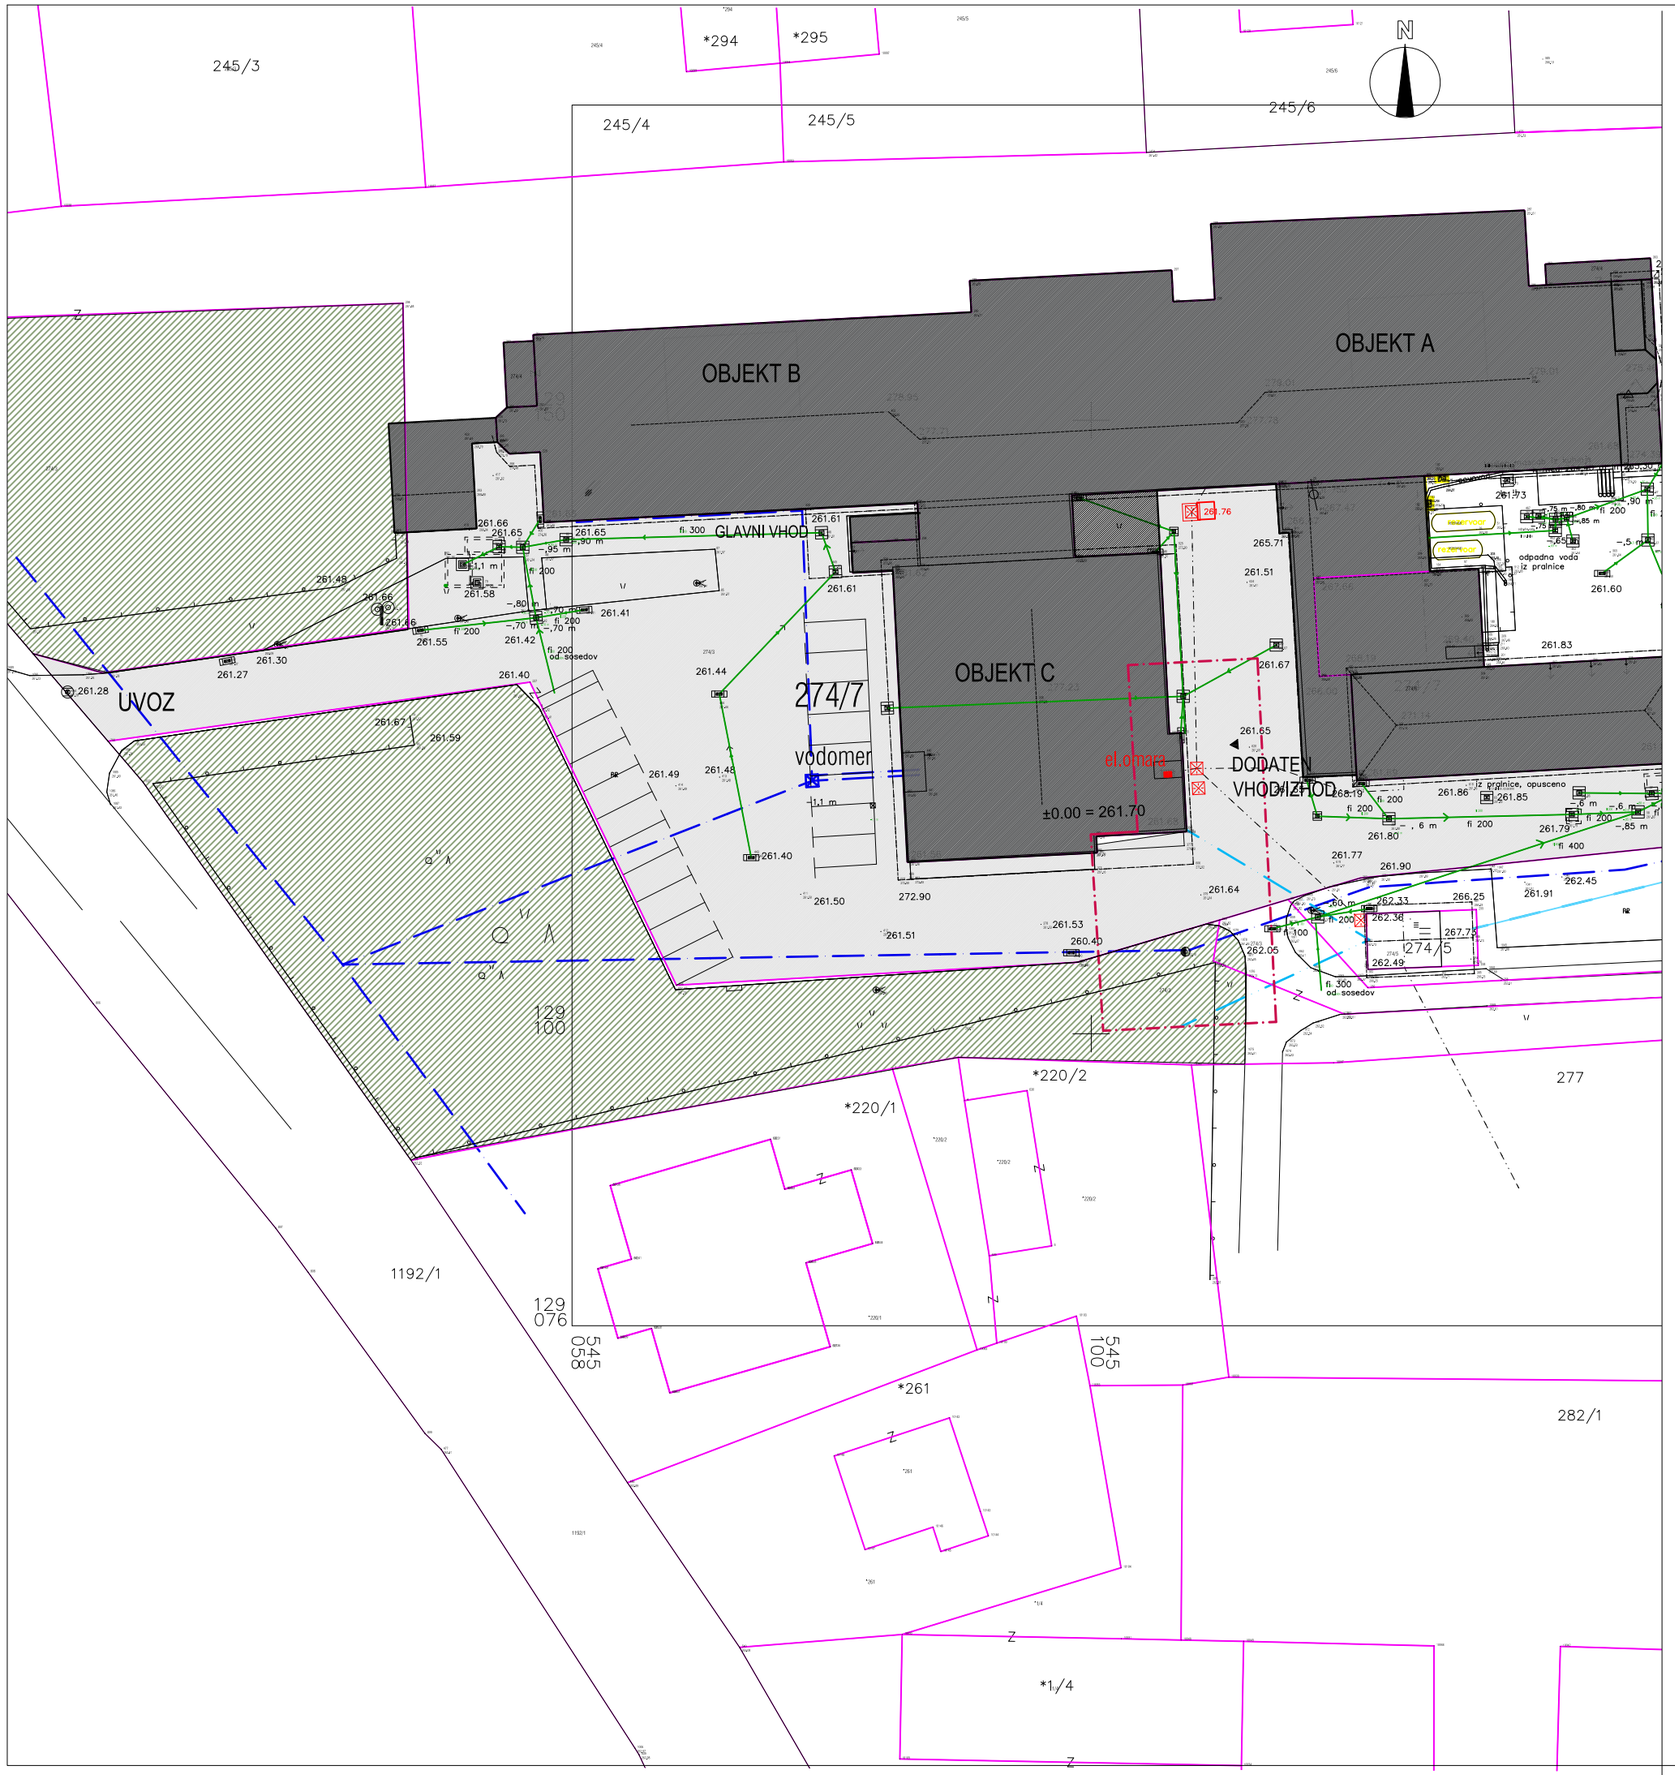

LEGENDA

- PARCELNA MEJA
- PARCELNA MEJA UREJENA
- GRADBENA PARCELA
- OBSTOJEČ DOM DR.JOŽETA POTRČA POLJČANE

LEGENDA

- Jasek meteor. vode
- PLINSKA OMARICA
- Nadzemni hidrant
- GREZNICA
- kvadr. kanalski jašek
- n.n. el. drog
- okrogli jašek
- okr. kanalski jašek
- svetilka na drogu
- Zapornica
- EL. OMARICA
- poslovna stavba
- nadzemni hidrant
- klima
- PARKIRIŠČE
- Zasun
- VODOVODNI JAŠEK
- JAŠEK ELEKTRIKE
- Znak za pripadnost

- vodovod
- el. vod N. N.
- telekomun. vod
- plinovod
- ograja
- Povezave – DKN
- cesta
- urejene meje
- objekt
- objekt streha
- robnik
- balkon
- pot
- drog el. N. N. – podzemni
- rezervoar
- kovin. konstrukcija
- INTERNA KANALIZACIJA

Novo priključevanje na GJI ni predvideno.
Ni sprememb v zunanji ureditvi, zunanjosti ureditvi ali priključni moči objekta.

Arhiteza d.o.o.
Bezenškova 34
SI - 2000 Maribor
info@arhiteza.com
www.arhiteza.com

031 304 737
031 319 668

projekt	Dozidava požarnih stopnic in dvigala k objektu C
naročnik	DOM DR.JOŽETA POTRČA POLJČANE, Potrčeva ulica 1, 2319 Poljčane
vrsta projektne dokumentacije	DPP dokumentacija za pridobitev projektnih pogojev
načrt	Načrt arhitekture - lokacijski prikazi
risba	PRIKAZ OBSTOJEČEGA STANJA Z OBSTOJEČO GJI IN VAROVALNIMI PASOVI
vodja projekta	Polona LIPIČNIK, u.d.i.a. ZAPS 1059
pooblaščeni arhitekt	Mateja KATRAŠNIK, u.d.i.a. ZAPS 1578
številka načrta	192/2024
datum	maj 2024
merilo	1:500
številka risbe	01



PRIKAZ ZEMLJIŠČA ZA GRADNJO S PREDLOGOM
GRADBENE PARCELE

LEGENDA

- PARCELNA MEJA
- PARCELNA MEJA UREJENA
- GRADBENA PARCELA
- PREDVIDEN OBJEKT
- OBSTOJEČ DOM DR.JOŽETA POTRČA POLJČANE

A: GRADBENA PARCELA: del parc.št. 274/7 , k.o.Poljčane 782

POVRŠINA GRADBENE PARCELE ZNAŠA 361 m2
PREDVIDEN OBJEKT NA STIKU Z ZEMLJIŠČEM ZNAŠA 28 m2

DELEŽ ZELENIH POVRŠIN SE NE SPREMINJA
PARKIRNA MESTA SO OBSTOJEČA

Arhiteza d.o.o.
Bezenškova 34
SI - 2000 Maribor
info@arhiteza.com
www.arhiteza.com

031 304 737
031 319 668

projekt	Dozidava požarnih stopnic in dvigala k objektu C
naročnik	DOM DR.JOŽETA POTRČA POLJČANE, Potrčeva ulica 1, 2319 Poljčane
vrsta projektne dokumentacije	**DPP dokumentacija za pridobitev projektnih pogojev**
načrt	Načrt arhitekture - lokacijski prikazi
risba	PRIKAZ ZEMLJIŠČA ZA GRADNJO Z GRADBENO PARCELO, OBJEKTOM IN PROJEKCIJO NAJBOLJ IZPOSTAVLJENIH DELOV
vodja projekta	Polona LIPIČNIK, u.d.i.a. ZAPS 1059
pooblaščeni arhitekt	Mateja KATRAŠNIK, u.d.i.a. ZAPS 1578
številka načrta	192/2024
datum	maj 2024
merilo	1:500
številka risbe	02



LEGENDA

- PARCELNA MEJA
- PARCELNA MEJA UREJENA
- GRADBENA PARCELA
- PREDVIDEN OBJEKT
- OBSTOJEČ DOM DR.JOŽETA POTRČA POLJČANE
- ASFALTIRANE POVRŠINE/TLAKOVANO DVORIŠČE
- ZELENICA

A: GRADBENA PARCELA: del parc.št. 274/7 , k.o.Poljčane 782


POVRŠINA GRADBENE PARCELE ZNAŠA 361 m2
PREDVIDEN OBJEKT NA STIKU Z ZEMLJIŠČEM ZNAŠA 28 m2

DELEŽ ZELENIH POVRŠIN SE NE SPREMINJA
PARKIRNA MESTA SO OBSTOJEČA

Arhiteza d.o.o.
Bezenškova 34
SI - 2000 Maribor
info@arhiteza.com
www.arhiteza.com

031 304 737
031 319 668

projekt	Dozidava požarnih stopnic in dvigala k objektu C
naročnik	DOM DR.JOŽETA POTRČA POLJČANE, Potrčeva ulica 1, 2319 Poljčane
vrsta projektne dokumentacije	**DPP dokumentacija za pridobitev projektnih pogojev**
načrt	Načrt arhitekture - lokacijski prikazi
risba	PRIKAZ UTRJENIH PROMETNIH, FUNKCIONALNIH IN ZELENIH POVRŠIN
vodja projekta	Polona LIPIČNIK, u.d.i.a. ZAPS 1059
pooblaščeni arhitekt	Mateja KATRAŠNIK, u.d.i.a. ZAPS 1578
številka načrta	192/2024
datum	maj 2024
merilo	1:500
številka risbe	03

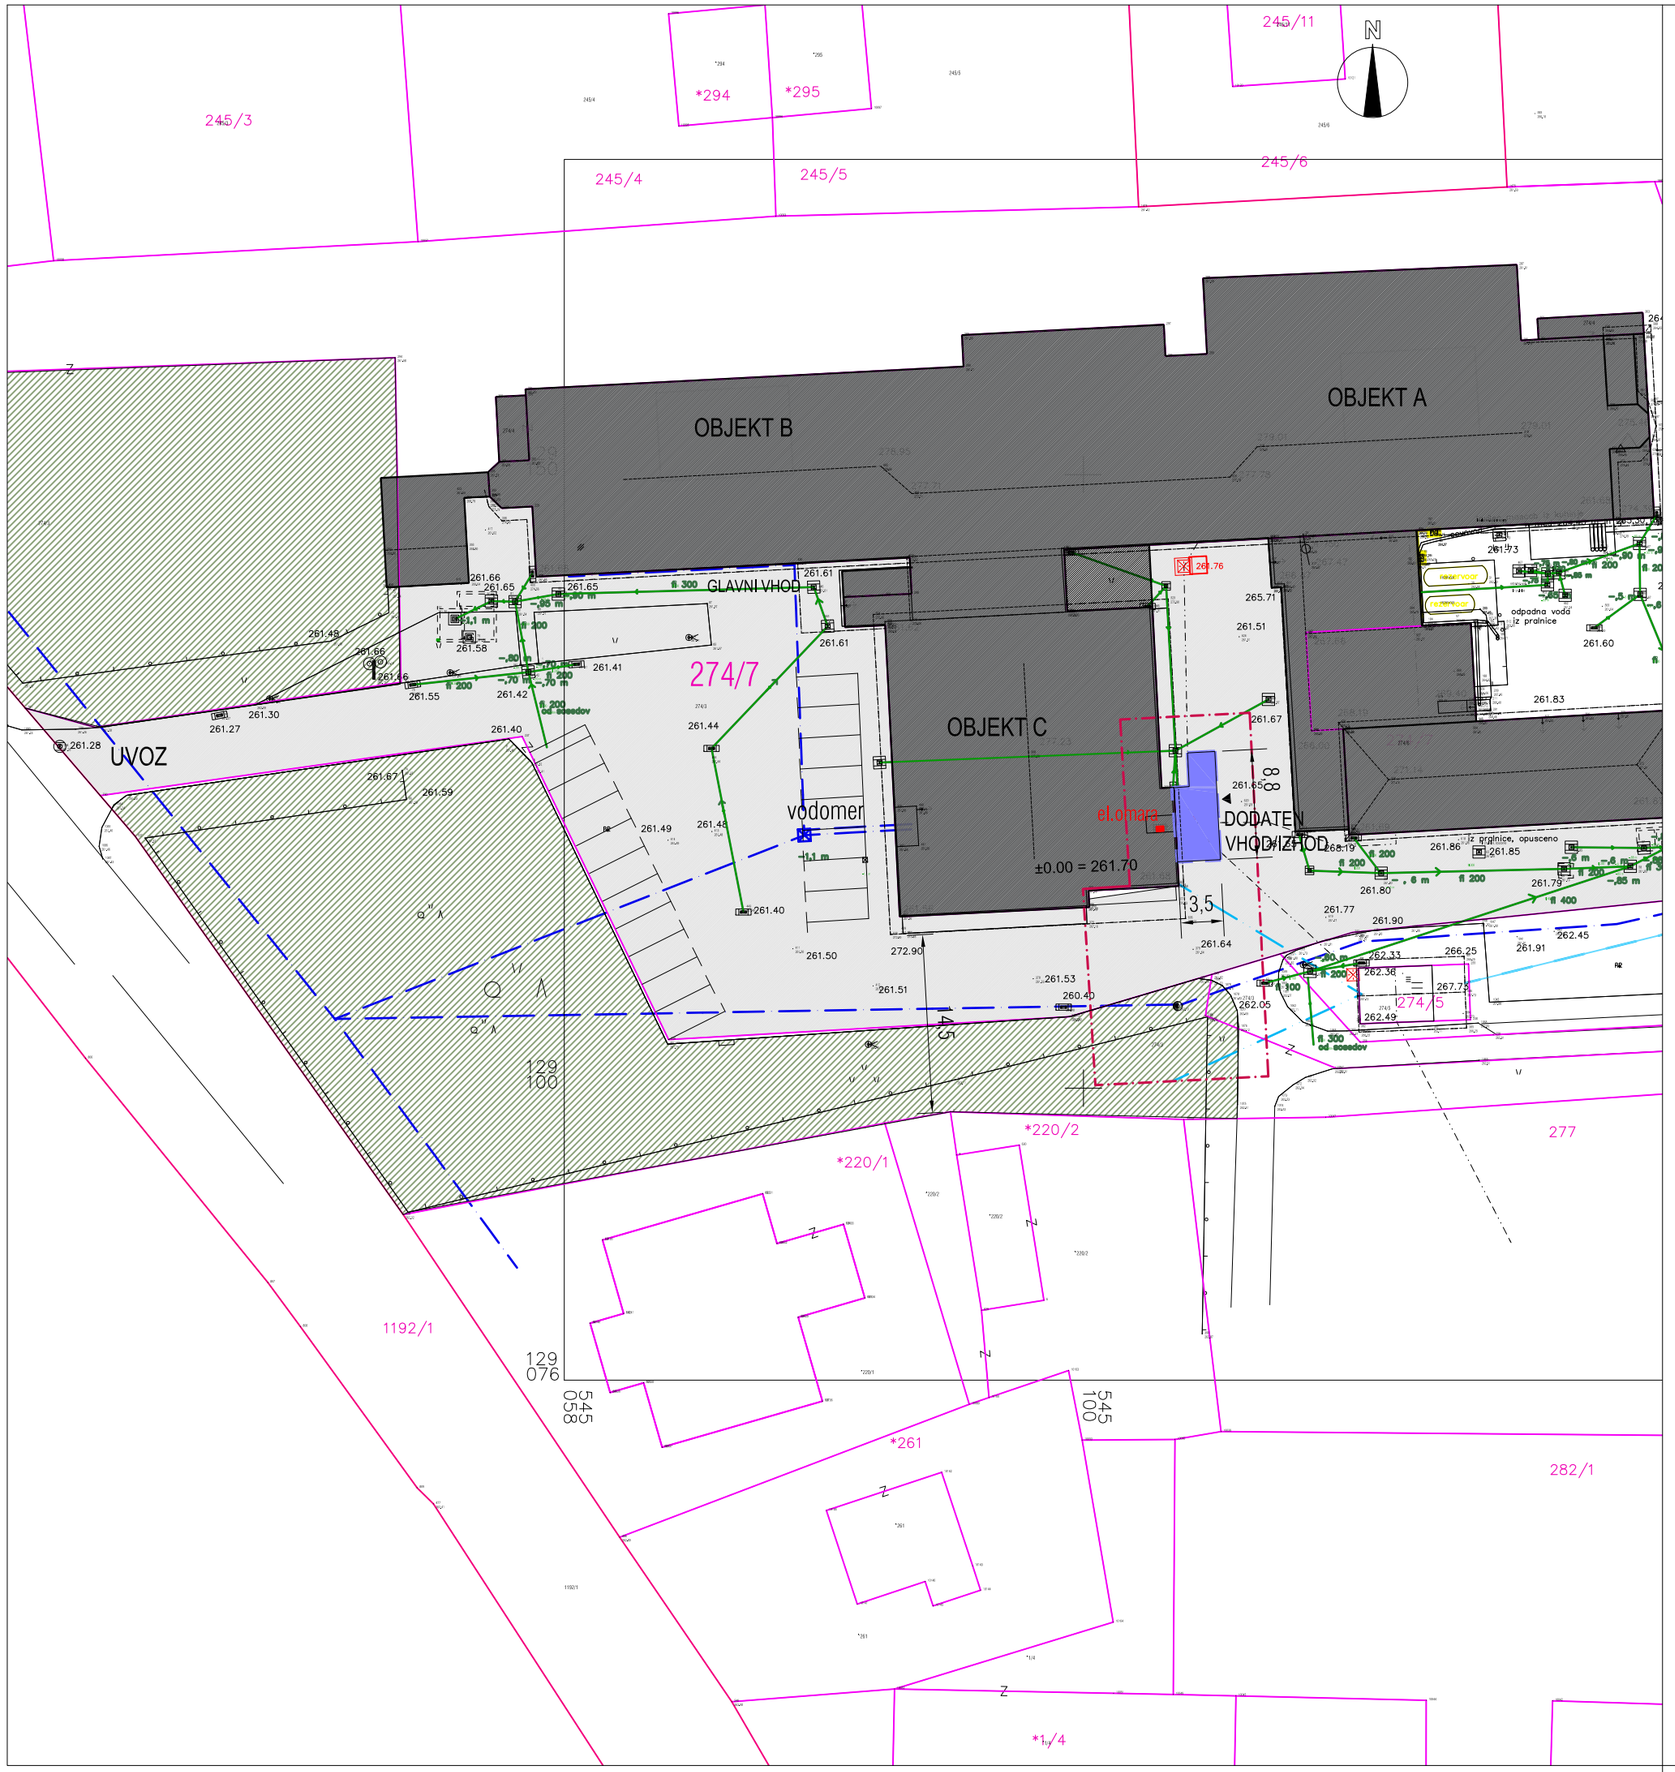

LEGENDA

- PARCELNA MEJA
- PARCELNA MEJA UREJENA
- GRADBENA PARCELA
- PREDVIDEN OBJEKT
- OBSTOJEČ DOM DR.JOŽETA POTRČA POLJČANE

LEGENDA

- Jasek meteor. vode
- PLINSKA OMARICA
- Nadzemni hidrant
- GREZNICA
- kvadr. kanalski jašek
- n.n. el. drog
- okrogli jašek
- okr. kanalski jašek
- svetilka na drogu
- Zapornica
- EL. OMARICA
- poslovna stavba
- nadzemni hidrant
- klima
- PARKIRIŠČE
- Zasun
- VODOVODNI JAŠEK
- JAŠEK ELEKTRIKE
- Znak za pripadnost

- vodovod
- el. vod N. N.
- telekomun. vod
- plinovod
- ograja
- Povezave – DKN
- cesta
- urejene meje
- objekt
- objekt streha
- robnik
- balkon
- pot
- drog el. N. N. – podzemni
- rezervoar
- kovin. konstrukcija
- INTERNA KANALIZACIJA

Novo priključevanje na GJI ni predvideno.
Ni sprememb v zunanji ureditvi, zunanjosti ureditvi ali priključni moči objekta.

Arhiteza d.o.o.
Bezenškova 34
SI - 2000 Maribor
info@arhiteza.com
www.arhiteza.com

031 304 737
031 319 668

projekt	Dozidava požarnih stopnic in dvigala k objektu C
naročnik	DOM DR.JOŽETA POTRČA POLJČANE, Potrčeva ulica 1, 2319 Poljčane
vrsta projektne dokumentacije	**DPP dokumentacija za pridobitev projektnih pogojev**
načrt	Načrt arhitekture - lokacijski prikazi
risba	PRIKAZ VAROVALNIH PASOV IN PRIKLJUČEVANJA OBJEKTA NA GJI
vodja projekta	Polona LIPIČNIK, u.d.i.a. ZAPS 1059
pooblaščeni arhitekt	Mateja KATRAŠNIK, u.d.i.a. ZAPS 1578
številka načrta	192/2024
datum	maj 2024
merilo	1:500
številka risbe	04