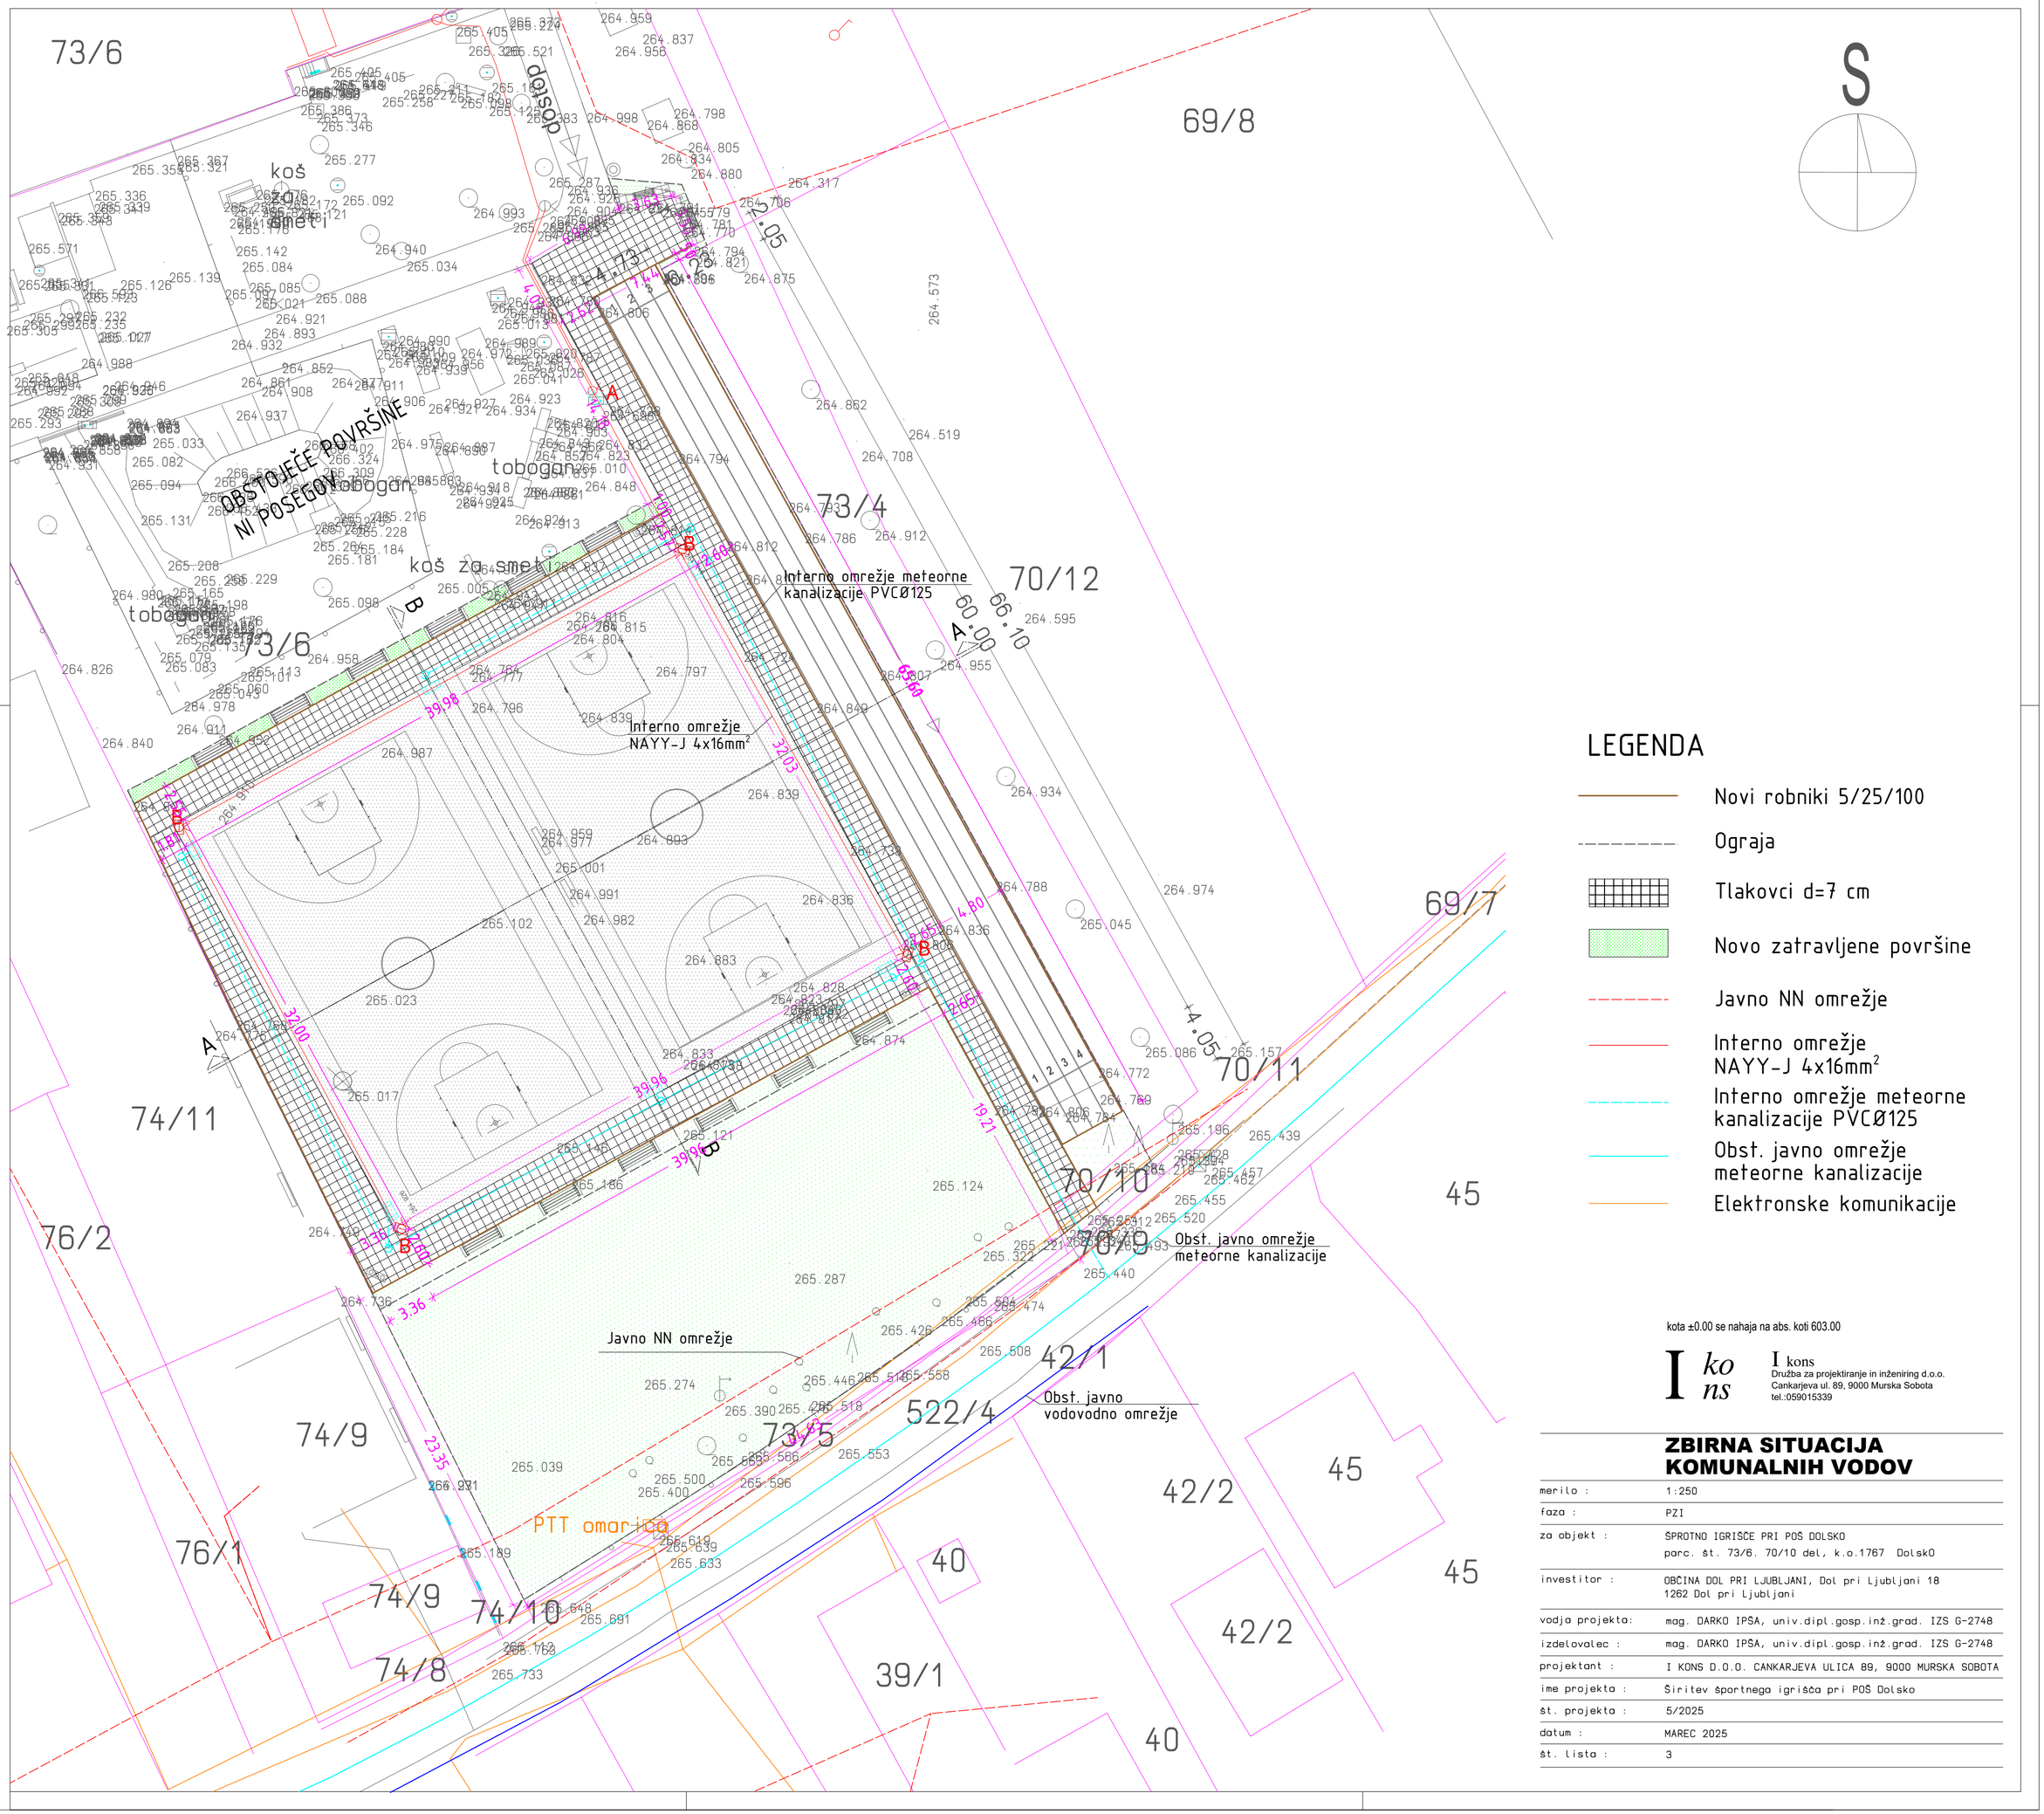



## LEGENDA

- Novi robniki 5/25/100
- Ograja
- Tlakovci d=7 cm
- Novo zatravljene površine
- Javno NN omrežje
- Interno omrežje NAYY-J 4x16mm²
- Interno omrežje meteorne kanalizacije PVCØ125
- Obst. javno omrežje meteorne kanalizacije
- Elektronske komunikacije

kota ±0.00 se nahaja na abs. koti 603.00


I kons
Družba za projektiranje in inženiring d.o.o.
Cankarjeva ul. 89, 9000 Murska Sobota
tel.:059015339


# ZBIRNA SITUACIJA KOMUNALNIH VODOV

| | |
|---|---|
| merilo : | 1:250 |
| faza : | PZI |
| za objekt : | SPROTNO IGRIŠČE PRI POŠ DOLSKO<br>parc. št. 73/6, 70/10 del, k.o.1767 Dolsko |
| investitor : | OBČINA DOL PRI LJUBLJANI, Dol pri Ljubljani 18<br>1262 Dol pri Ljubljani |
| vodja projekta: | mag. DARKO IPŠA, univ.dipl.gosp.inž.grad. IZS G-2748 |
| izdelovalec : | mag. DARKO IPŠA, univ.dipl.gosp.inž.grad. IZS G-2748 |
| projektant : | I KONS D.O.O. CANKARJEVA ULICA 89, 9000 MURSKA SOBOTA |
| ime projekta : | Širitev športnega igrišča pri POŠ Dolsko |
| št. projekta : | 5/2025 |
| datum : | MAREC 2025 |
| št. lista : | 3 |