
GP-2

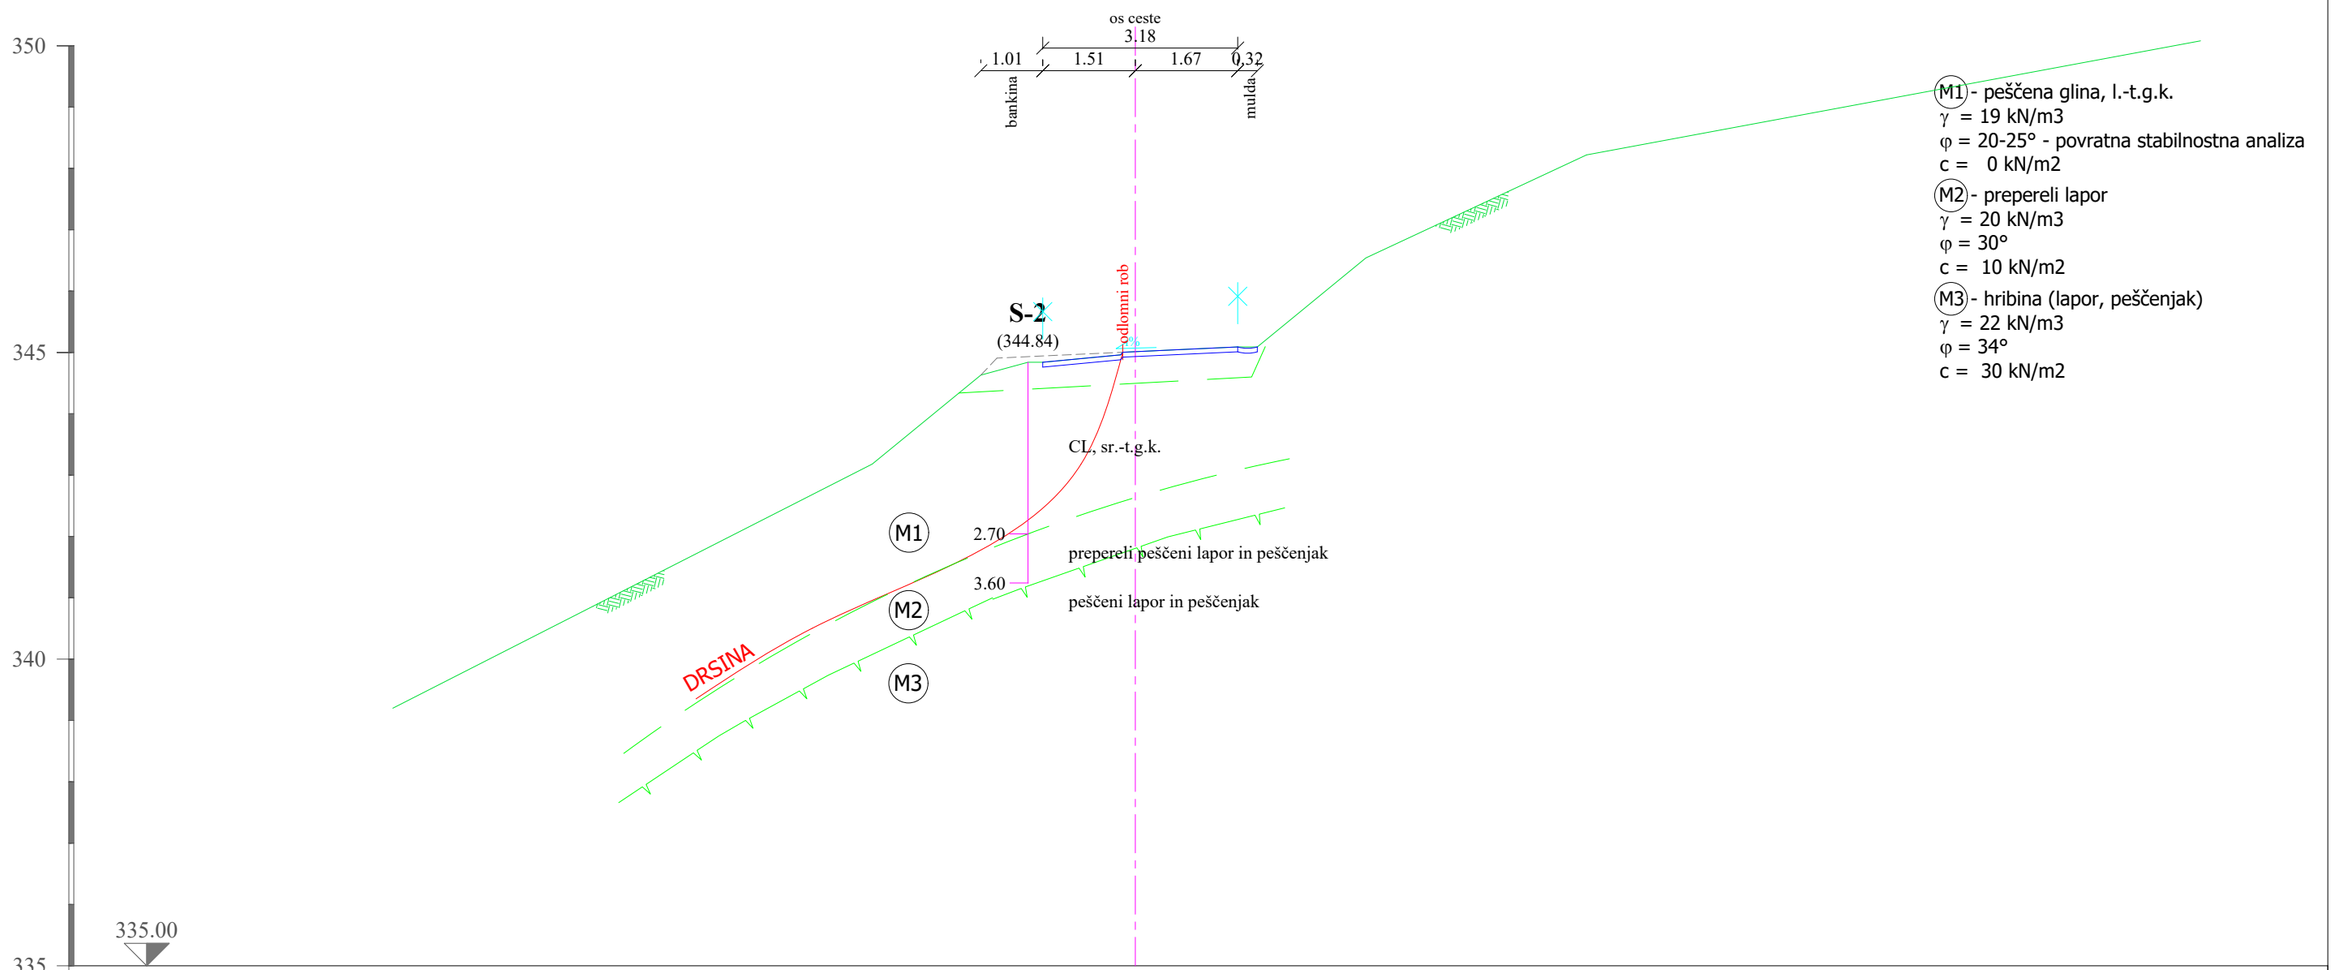

Sprememba:		Datum:	Podpis:
Sprememba:		Datum:	Podpis:

Naročnik: Občina ŠENTILJ
Maistrova ulica 2
2212 ŠENTILJ

Objekt: Zemeljski plaz na JP 892 711
Dokl - Pešl, plaz Dokl II

Projektant: GEOING
PODJETJE ZA GEOTEHNIČNI IN GRADBENI INŽENIRING d.o.o.
Primorska ul. 10, 2000 MARIBOR
IZS 1379

Del objekta:

Vrsta načrta/prikaza: Geotehnično poročilo s predlogom sanacije

Naziv:	ime in priimek	Ident. št.:	podpis
OP:	Stanislav Dokl, u.d.i.g.	G - 1377	
Obdelal:	Leon Štelcer, d.i.g.		
Datum:	marec 2024	Merilo:	1 : 100

Vsebina risbe (dokumenta): GEOTEHNIČNI PREČNI PREREZ GP-2

Vrsta projekta:	GP	št. proj.:	33 - III / 24
Klas. oznaka:		št. odmika:	
Ident. oznaka:		Priloga:	4