
GP-3

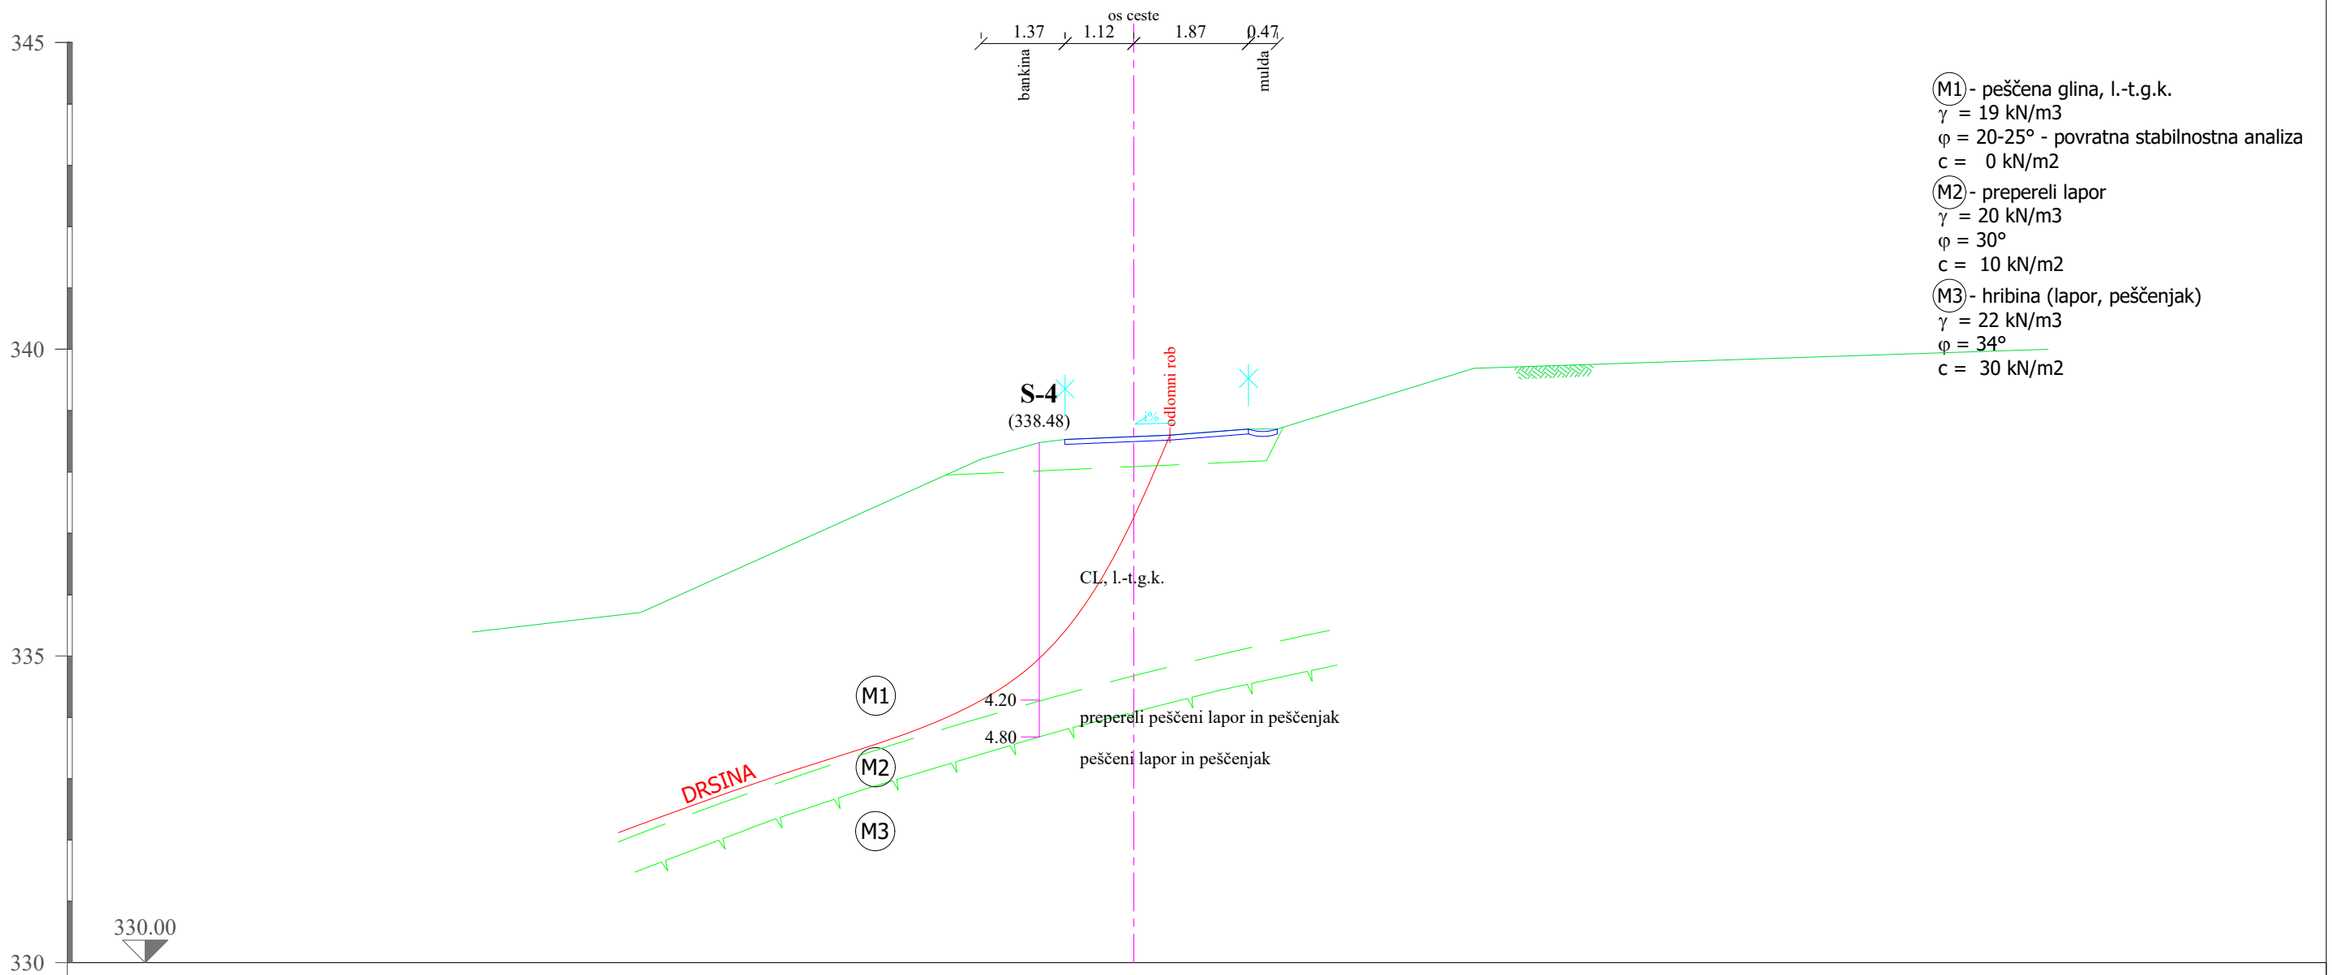

(M1) - peščena glina, l.-t.g.k.
γ = 19 kN/m3
φ = 20-25° - povratna stabilnostna analiza
c = 0 kN/m2

(M2) - prepereli lapor
γ = 20 kN/m3
φ = 30°
c = 10 kN/m2

(M3) - hribina (lapor, peščenjak)
γ = 22 kN/m3
φ = 34°
c = 30 kN/m2

Sprememba:				Datum:	Podpis:		
Sprememba:				Datum:	Podpis:		
Naročnik:	Občina ŠENTILJ Maistrova ulica 2 2212 ŠENTILJ			Objekt:	Zemeljski plaz na JP 892 711 Dokl - Pešl, plaz Dokl II		
Projektant:	GEOING PODJETJE ZA GEOTEHNIČNI IN GRADBENI INŽENIRING d.o.o. Primorska ul. 10, 2000 MARIBOR IZS 1379			Del objekta:			
				Vrsta načrta/prikaza:	Geotehnično poročilo s predlogom sanacije		
Naziv:	ime in priimek	Ident. št.:	podpis	Vsebina risbe (dokumenta):	GEOTEHNIČNI PREČNI PREREZ GP-3		
OP:	Stanislav Dokl, u.d.i.g.	G - 1377					
Obdelal:	Leon Štelcer, d.i.g.						
				Vrsta projekta:	GP	št. proj.:	33 - III / 24
				Klas. oznaka:		št. odmika:	
Datum:	marec 2024	Merilo:	1 : 100	Ident. oznaka:		Priloga:	5