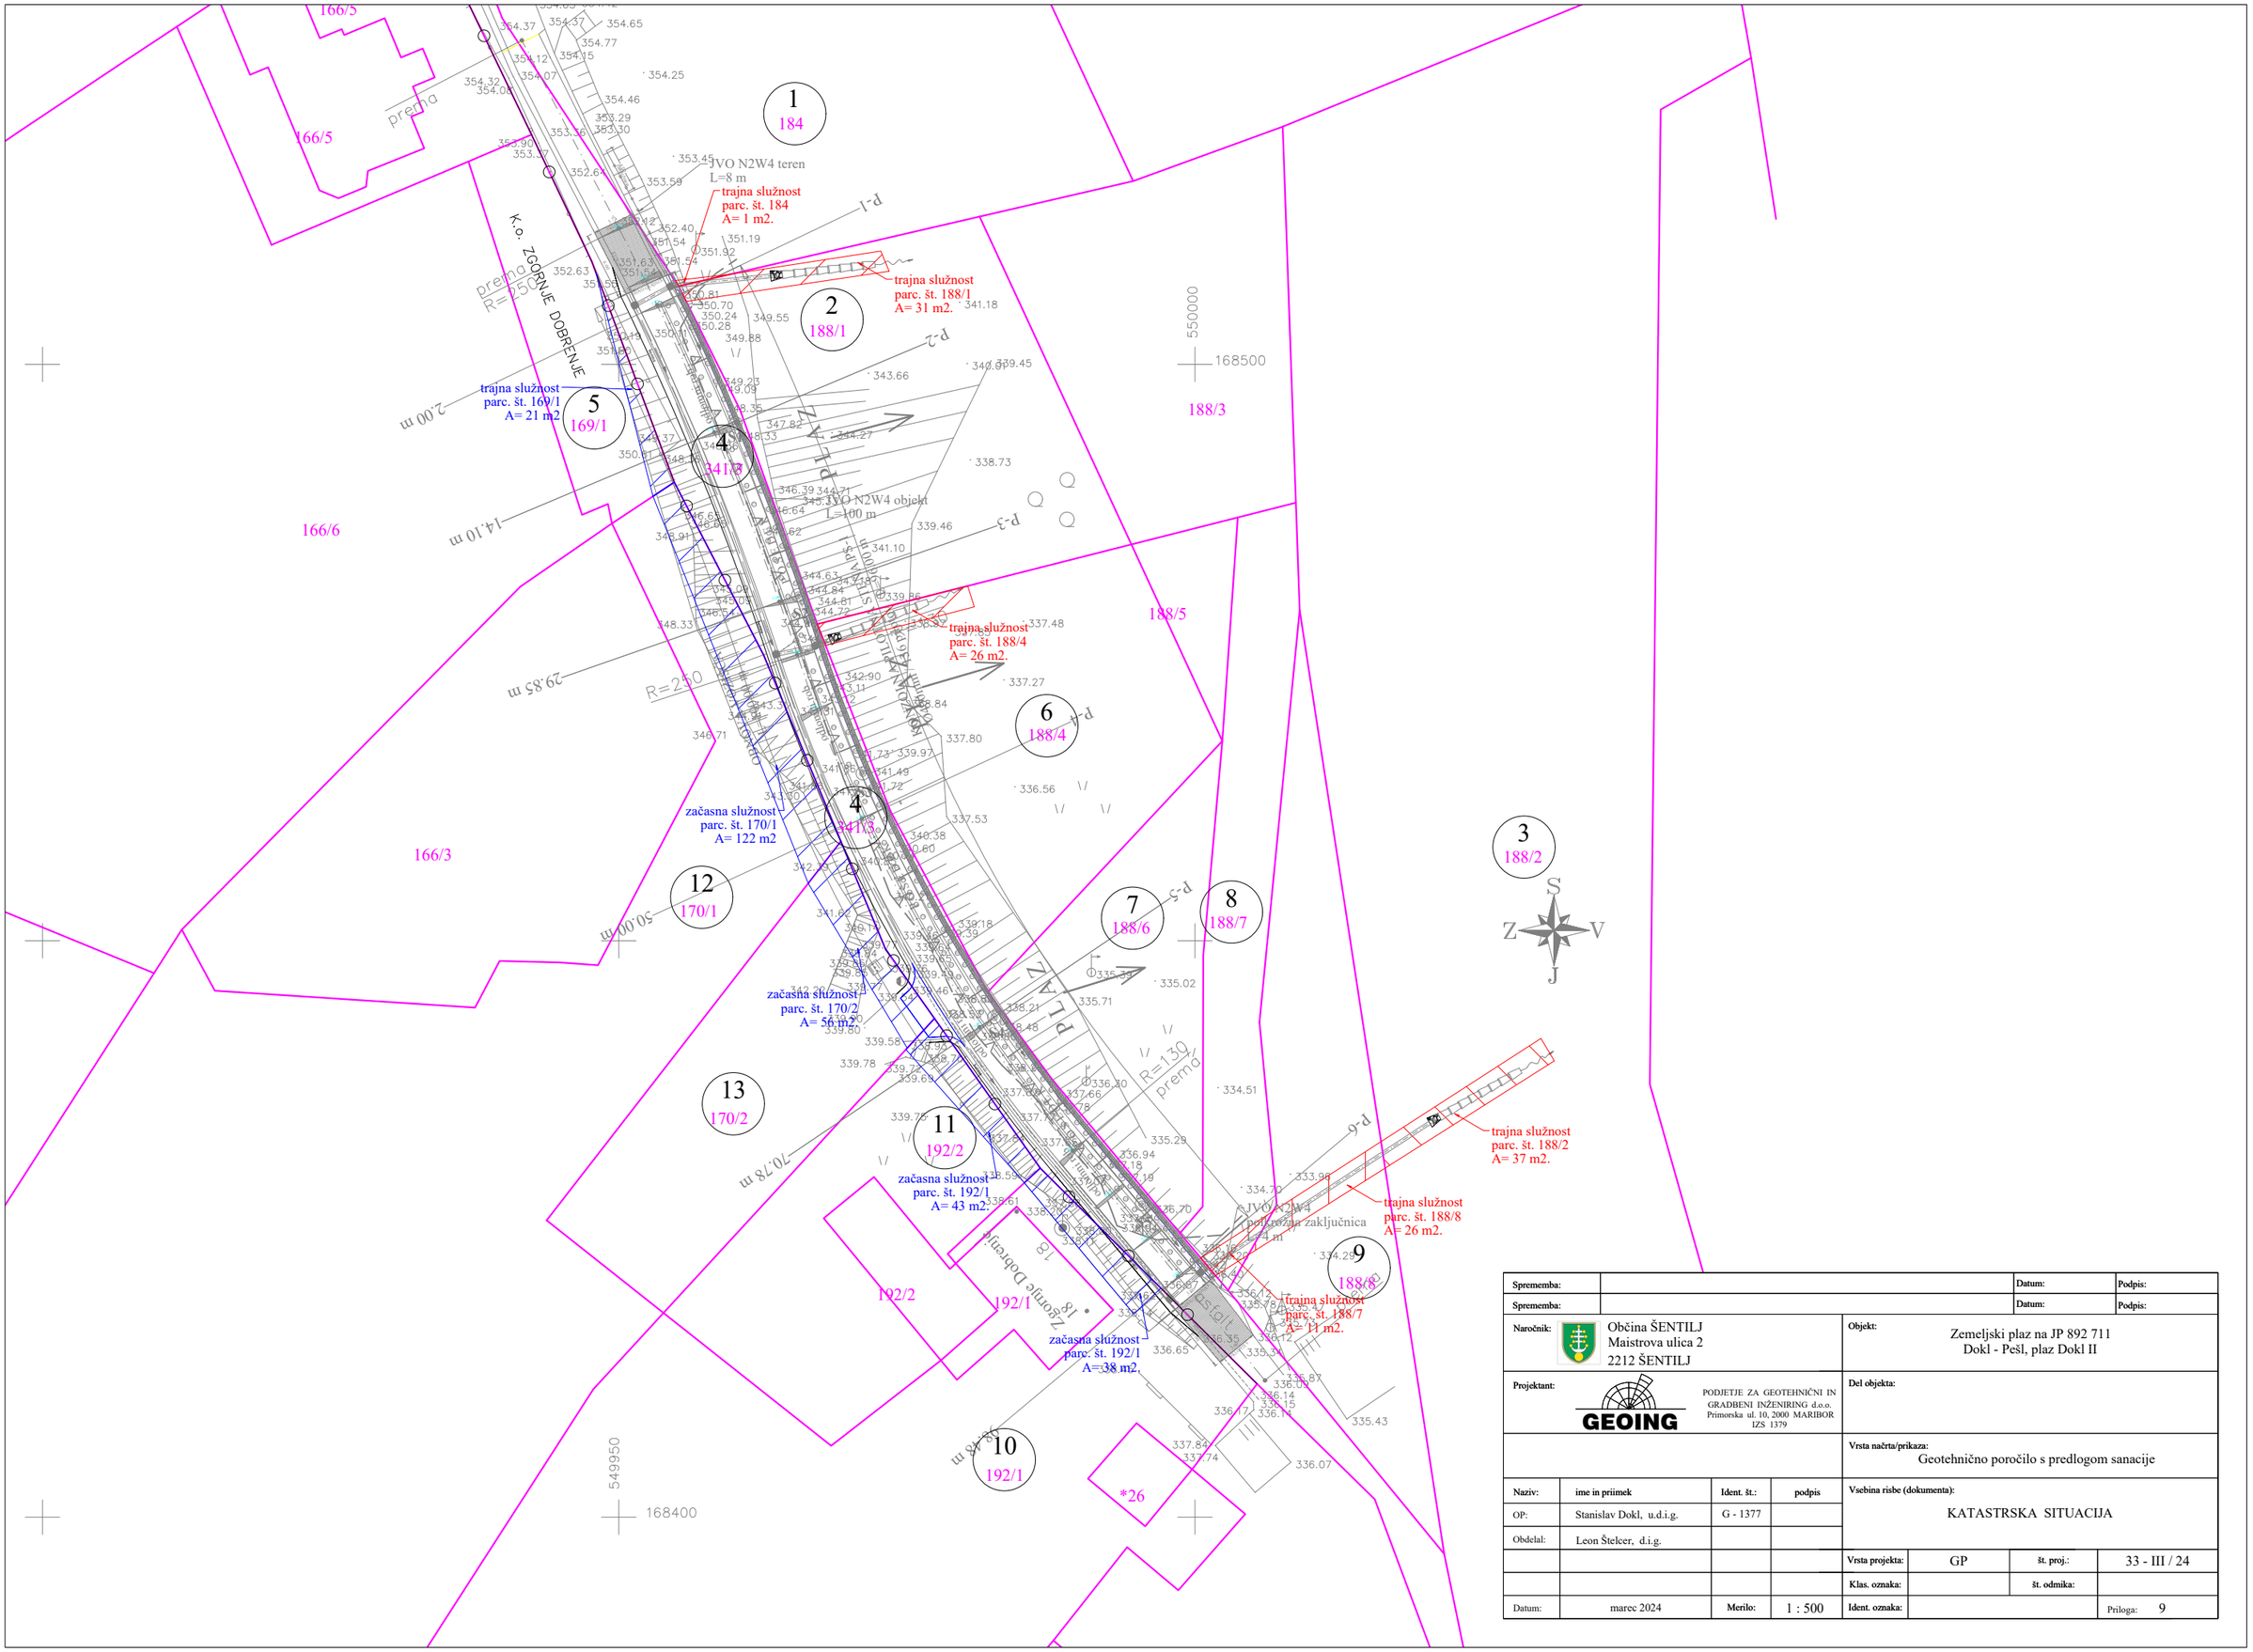


Sprememba:				Datum:	Podpis:
Sprememba:				Datum:	Podpis:
Naročnik:	Občina ŠENTILJ Maistrova ulica 2 2212 ŠENTILJ			Objekt:	Zemeljski plaz na JP 892 711 Dokl - Pešl, plaz Dokl II
Projektant:	GEOING PODJETJE ZA GEOTEHNIČNI IN GRADBENI INŽENIRING d.o.o. Primorska ul. 10, 2000 MARIBOR IZS 1379			Del objekta:	
				Vrsta načrta/prikaza:	Geotehnično poročilo s predlogom sanacije
Naziv:	ime in priimek	Ident. št.:	podpis	Vsebina risbe (dokumenta):	KATASTRSKA SITUACIJA
OP:	Stanislav Dokl, u.d.i.g.	G - 1377			
Obdelal:	Leon Štelcer, d.i.g.				
				Vrsta projekta: GP	št. proj.: 33 - III / 24
				Klas. oznaka:	št. odmika:
Datum:	marec 2024	Merilo:	1 : 500	Ident. oznaka:	Priloga: 9