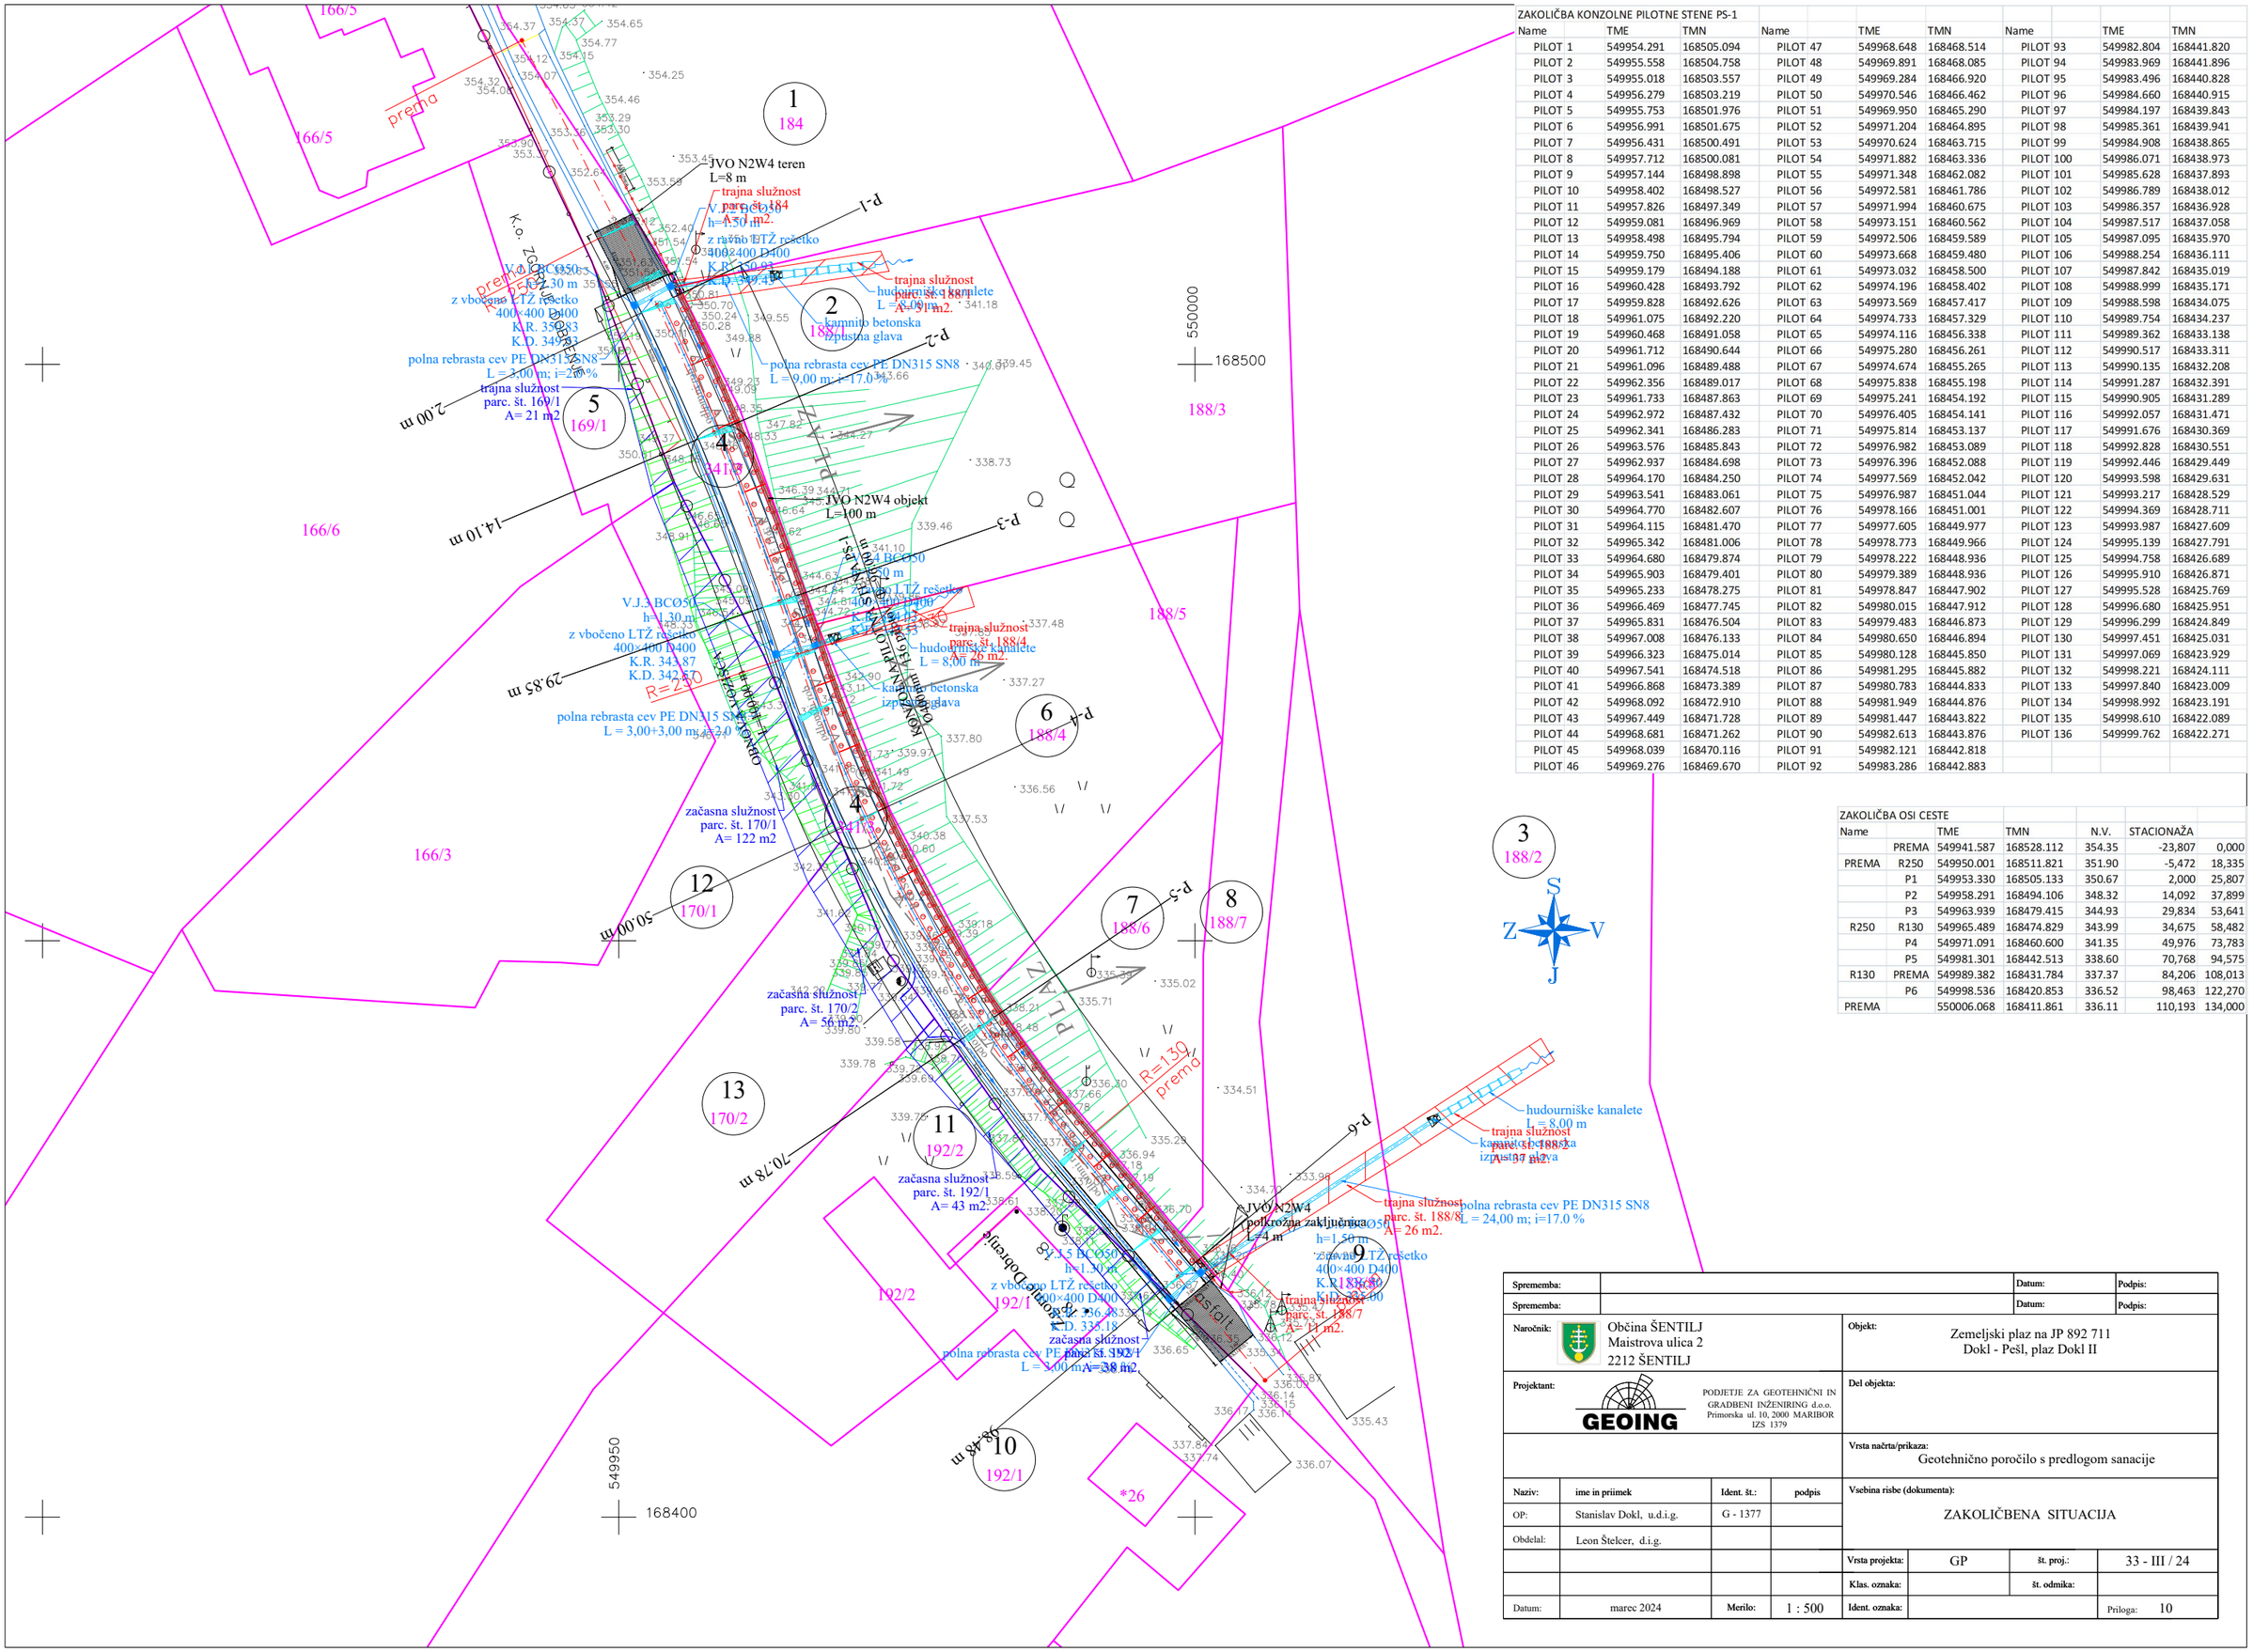


ZAKOLIČBA KONZOLNE PILOTNE STENE PS-1								
Name	TME	TMN	Name	TME	TMN	Name	TME	TMN
PILOT 1	549954.291	168505.094	PILOT 47	549968.648	168468.514	PILOT 93	549982.804	168441.820
PILOT 2	549955.558	168504.758	PILOT 48	549969.891	168468.085	PILOT 94	549983.969	168441.896
PILOT 3	549955.018	168503.557	PILOT 49	549969.284	168466.920	PILOT 95	549983.496	168440.828
PILOT 4	549956.279	168503.219	PILOT 50	549970.546	168466.462	PILOT 96	549984.660	168440.915
PILOT 5	549955.753	168501.976	PILOT 51	549969.950	168465.290	PILOT 97	549984.197	168439.843
PILOT 6	549956.991	168501.675	PILOT 52	549971.204	168464.895	PILOT 98	549985.361	168439.941
PILOT 7	549956.431	168500.491	PILOT 53	549970.624	168463.715	PILOT 99	549984.908	168438.865
PILOT 8	549957.712	168500.081	PILOT 54	549971.882	168463.336	PILOT 100	549986.071	168438.973
PILOT 9	549957.144	168498.898	PILOT 55	549971.348	168462.082	PILOT 101	549985.628	168437.893
PILOT 10	549958.402	168498.527	PILOT 56	549972.581	168461.786	PILOT 102	549986.789	168438.012
PILOT 11	549957.826	168497.349	PILOT 57	549971.994	168460.675	PILOT 103	549986.357	168436.928
PILOT 12	549959.081	168496.969	PILOT 58	549973.151	168460.562	PILOT 104	549987.517	168437.058
PILOT 13	549958.498	168495.794	PILOT 59	549972.506	168459.589	PILOT 105	549987.095	168435.970
PILOT 14	549959.750	168495.406	PILOT 60	549973.668	168459.480	PILOT 106	549988.254	168436.111
PILOT 15	549959.179	168494.188	PILOT 61	549973.032	168458.500	PILOT 107	549987.842	168435.019
PILOT 16	549960.428	168493.792	PILOT 62	549974.196	168458.402	PILOT 108	549988.999	168435.171
PILOT 17	549959.828	168492.626	PILOT 63	549973.569	168457.417	PILOT 109	549988.598	168434.075
PILOT 18	549961.075	168492.220	PILOT 64	549974.733	168457.329	PILOT 110	549989.754	168434.237
PILOT 19	549960.468	168491.058	PILOT 65	549974.116	168456.338	PILOT 111	549989.362	168433.138
PILOT 20	549961.712	168490.644	PILOT 66	549975.280	168456.261	PILOT 112	549990.517	168433.311
PILOT 21	549961.096	168489.488	PILOT 67	549974.674	168455.265	PILOT 113	549990.135	168432.208
PILOT 22	549962.356	168489.017	PILOT 68	549975.838	168455.198	PILOT 114	549991.287	168432.391
PILOT 23	549961.733	168487.863	PILOT 69	549975.241	168454.192	PILOT 115	549990.905	168431.289
PILOT 24	549962.972	168487.432	PILOT 70	549976.405	168454.141	PILOT 116	549992.057	168431.471
PILOT 25	549962.341	168486.283	PILOT 71	549975.814	168453.137	PILOT 117	549991.676	168430.369
PILOT 26	549963.576	168485.843	PILOT 72	549976.982	168453.089	PILOT 118	549992.828	168430.551
PILOT 27	549962.937	168484.698	PILOT 73	549976.396	168452.088	PILOT 119	549992.446	168429.449
PILOT 28	549964.170	168484.250	PILOT 74	549977.569	168452.042	PILOT 120	549993.598	168429.631
PILOT 29	549963.541	168483.061	PILOT 75	549976.987	168451.044	PILOT 121	549993.217	168428.529
PILOT 30	549964.770	168482.607	PILOT 76	549978.166	168451.001	PILOT 122	549994.369	168428.711
PILOT 31	549964.115	168481.470	PILOT 77	549977.605	168449.977	PILOT 123	549993.987	168427.609
PILOT 32	549965.342	168481.006	PILOT 78	549978.773	168449.966	PILOT 124	549995.139	168427.791
PILOT 33	549964.680	168479.874	PILOT 79	549978.222	168448.936	PILOT 125	549994.758	168426.689
PILOT 34	549965.903	168479.401	PILOT 80	549979.389	168448.936	PILOT 126	549995.910	168426.871
PILOT 35	549965.233	168478.275	PILOT 81	549978.847	168447.902	PILOT 127	549995.528	168425.769
PILOT 36	549966.469	168477.745	PILOT 82	549980.015	168447.912	PILOT 128	549996.680	168425.951
PILOT 37	549965.831	168476.504	PILOT 83	549979.483	168446.873	PILOT 129	549996.299	168424.849
PILOT 38	549967.008	168476.133	PILOT 84	549980.650	168446.894	PILOT 130	549997.451	168425.031
PILOT 39	549966.323	168475.014	PILOT 85	549980.128	168445.850	PILOT 131	549997.069	168423.929
PILOT 40	549967.541	168474.518	PILOT 86	549981.295	168445.882	PILOT 132	549998.221	168424.111
PILOT 41	549966.868	168473.389	PILOT 87	549980.783	168444.833	PILOT 133	549997.840	168423.009
PILOT 42	549968.092	168472.910	PILOT 88	549981.949	168444.876	PILOT 134	549998.992	168423.191
PILOT 43	549967.449	168471.728	PILOT 89	549981.447	168443.822	PILOT 135	549998.610	168422.089
PILOT 44	549968.681	168471.262	PILOT 90	549982.613	168443.876	PILOT 136	549999.762	168422.271
PILOT 45	549968.039	168470.116	PILOT 91	549982.121	168442.818			
PILOT 46	549969.276	168469.670	PILOT 92	549983.286	168442.883			

ZAKOLIČBA OSI CESTE					
Name		TME	TMN	N.V.	STACIONAŽA
	PREMA	549941.587	168528.112	354.35	-23,807 0,000
PREMA	R250	549950.001	168511.821	351.90	-5,472 18,335
	P1	549953.330	168505.133	350.67	2,000 25,807
	P2	549958.291	168494.106	348.32	14,092 37,899
	P3	549963.939	168479.415	344.93	29,834 53,641
R250	R130	549965.489	168474.829	343.99	34,675 58,482
	P4	549971.091	168460.600	341.35	49,976 73,783
	P5	549981.301	168442.513	338.60	70,768 94,575
R130	PREMA	549989.382	168431.784	337.37	84,206 108,013
	P6	549998.536	168420.853	336.52	98,463 122,270
PREMA		550006.068	168411.861	336.11	110,193 134,000

Sprememba:				Datum:	Podpis:
Sprememba:				Datum:	Podpis:
Naročnik:	Občina ŠENTILJ Maistrova ulica 2 2212 ŠENTILJ			Objekt:	Zemeljski plaz na JP 892 711 Dokl - Pešl, plaz Dokl II
Projektant:	GEOING PODJETJE ZA GEOTEHNIČNI IN GRADBENI INŽENIRING d.o.o. Primorska ul. 10, 2000 MARIBOR IZS 1379			Del objekta:	
				Vrsta načrta/prikaza:	Geotehnično poročilo s predlogom sanacije
Naziv:	ime in priimek	Ident. št.:	podpis	Vsebina risbe (dokumenta):	ZAKOLIČBENA SITUACIJA
OP:	Stanislav Dokl, u.d.i.g.	G - 1377			
Obdelal:	Leon Štelcer, d.i.g.				
				Vrsta projekta: GP	št. proj.: 33 - III / 24
				Klas. oznaka:	št. odmika:
Datum:	marec 2024	Merilo:	1 : 500	Ident. oznaka:	Priloga: 10