
P-2

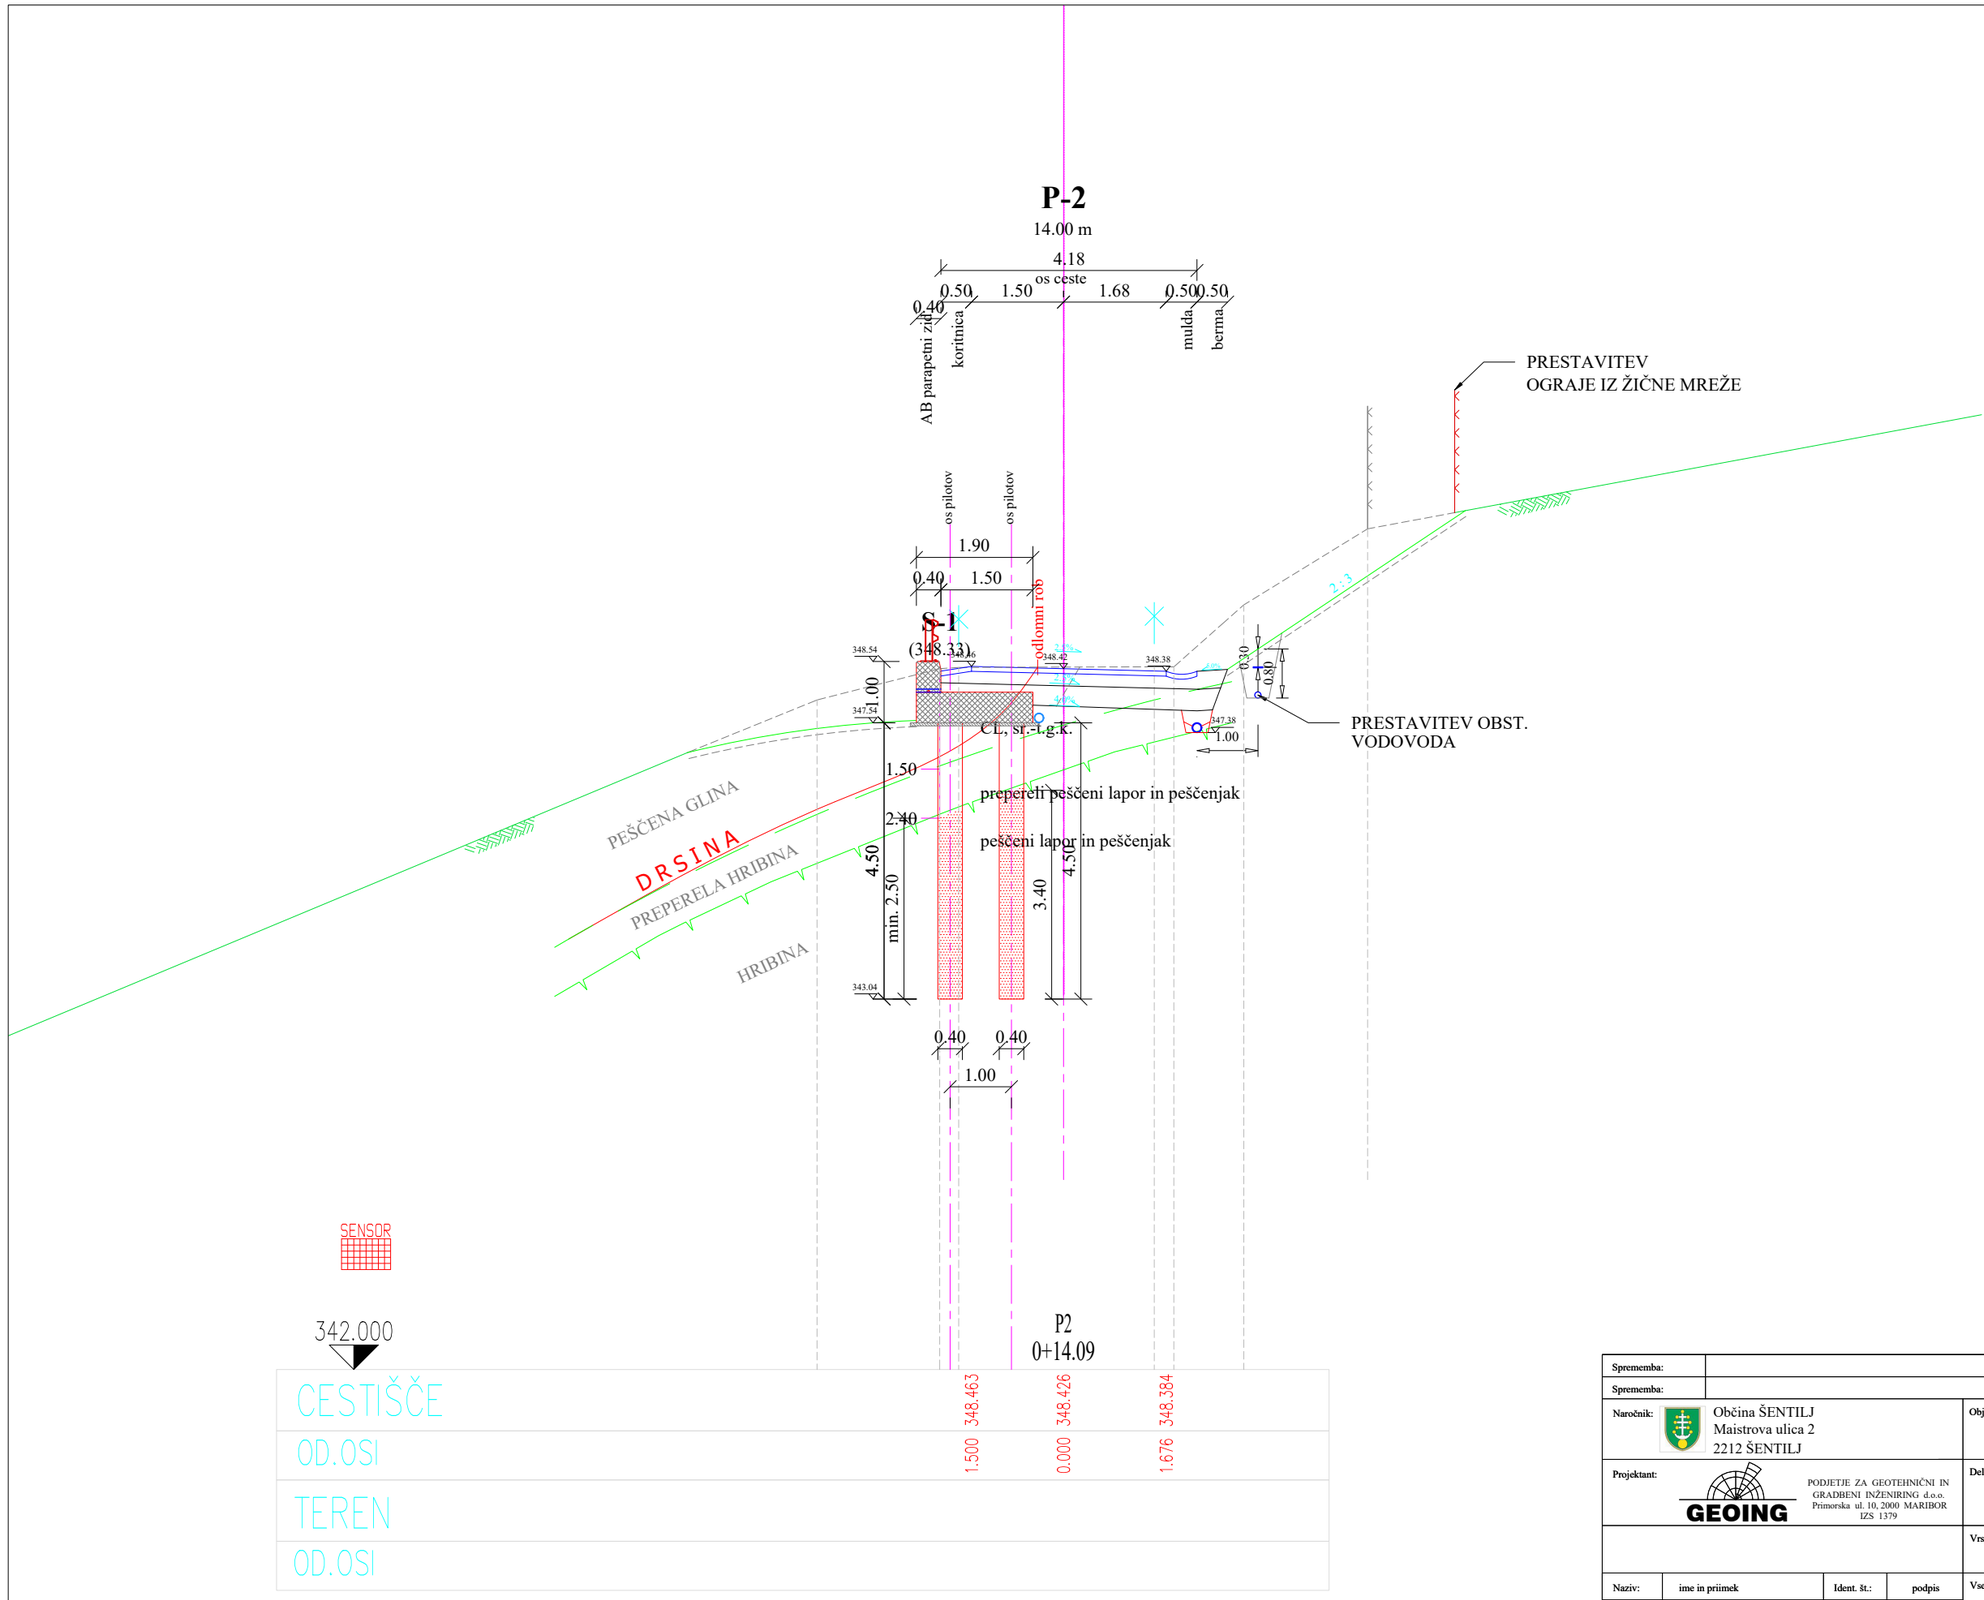

Sprememba:		Datum:	Podpis:
Sprememba:		Datum:	Podpis:

Naročnik:	Občina ŠENTILJ Maistrova ulica 2 2212 ŠENTILJ	Objekt:	Zemeljski plaz na JP 892 711 Dokl - Pešl, plaz Dokl II
Projektant:	GEOING PODJETJE ZA GEOTEHNIČNI IN GRADBENI INŽENIRING d.o.o. Primorska ul. 10, 2000 MARIBOR IZS 1379	Del objekta:	
		Vrsta načrta/prikaza:	Geotehnično poročilo s predlogom sanacije

Naziv:	ime in priimek	Ident. št.:	podpis
OP:	Stanislav Dokl, u.d.i.g.	G - 1377	
Obdelal:	Leon Štelcer, d.i.g.		
Datum:	marec 2024	Merilo:	1 : 500

Vsebina risbe (dokumenta):	PREČNI PREREZ SANACIJE P-2		
Vrsta projekta:	GP	št. proj.:	33 - III / 24
Klas. oznaka:		št. odmika:	
Ident. oznaka:		Priloga:	13