

P-6

98.48 m

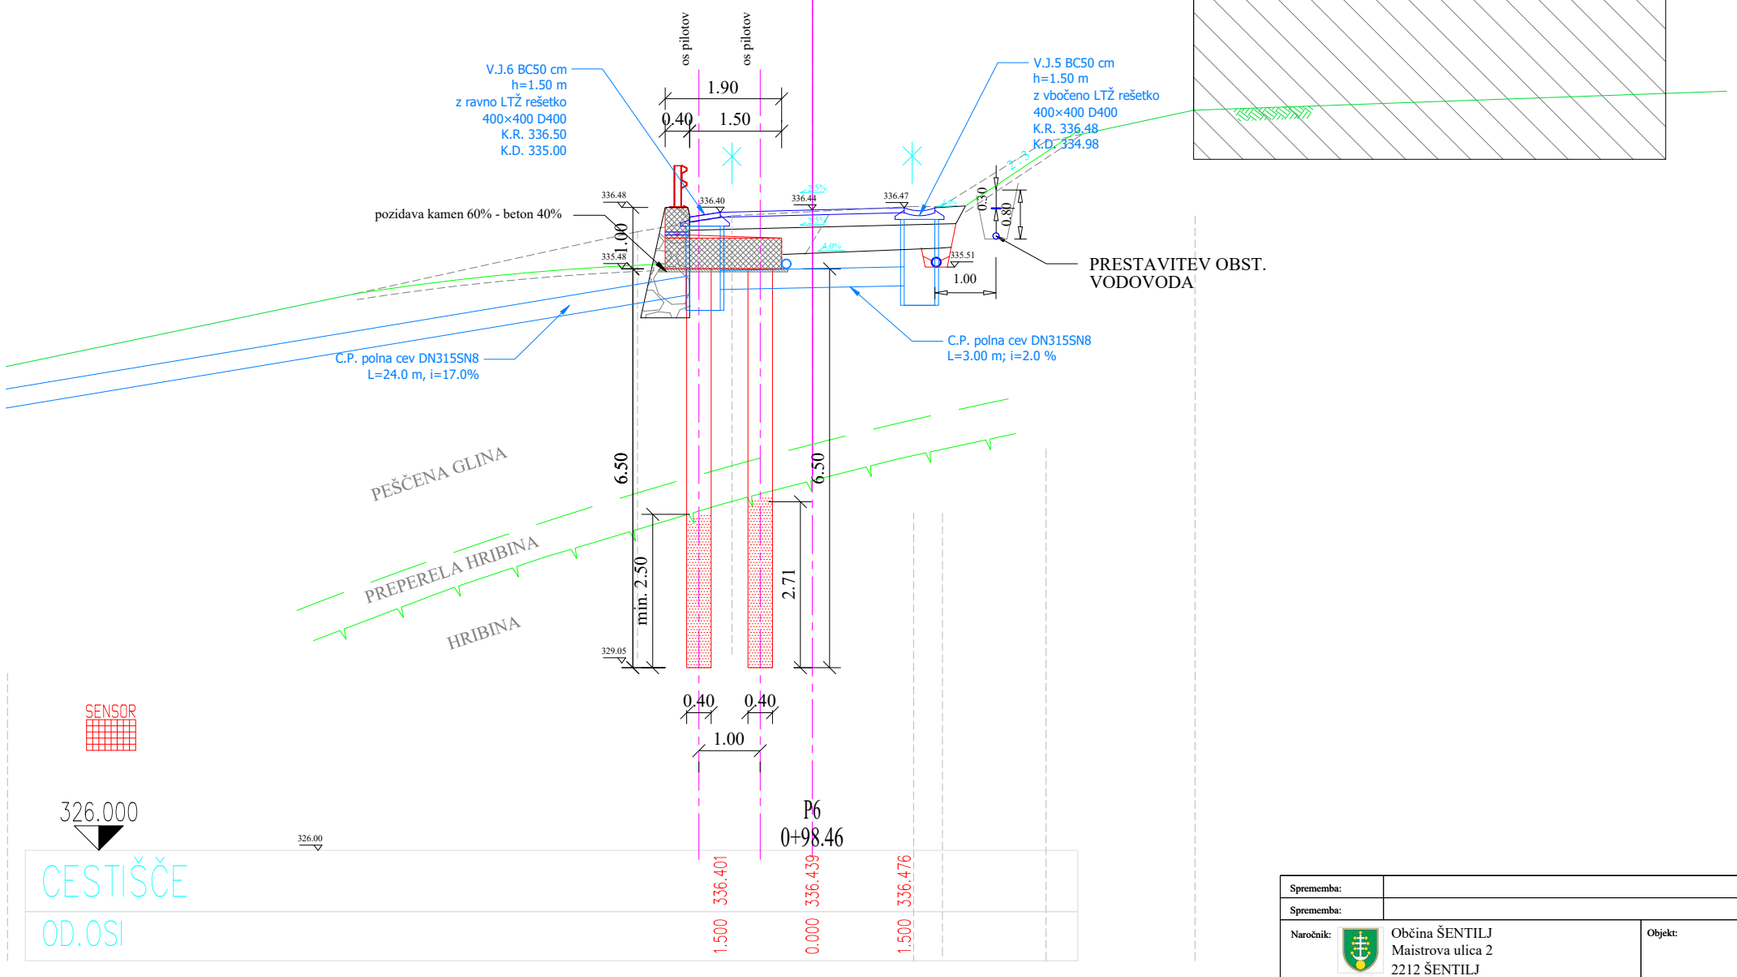

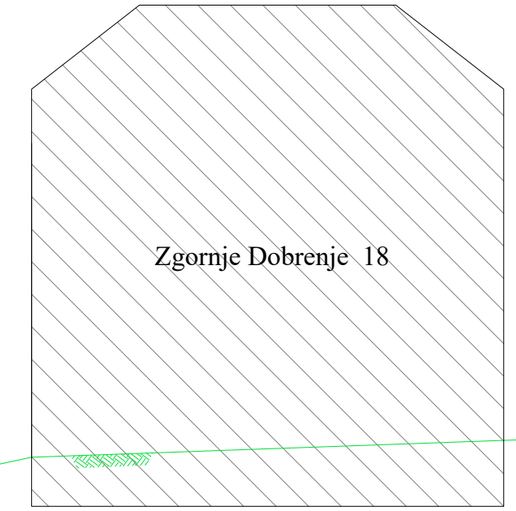



Sprememba:				Datum:		Podpis:	
Sprememba:				Datum:		Podpis:	
Naročnik:	Občina ŠENTILJ Maistrova ulica 2 2212 ŠENTILJ			Objekt:	Zemeljski plaz na JP 892 711 Dokl - Pešl, plaz Dokl II		
Projektant:	GEOING PODJETJE ZA GEOTEHNIČNI IN GRADBENI INŽENIRING d.o.o. Primorska ul. 10, 2000 MARIBOR IZS 1379			Del objekta:			
				Vrsta načrta/prikaza:	Geotehnično poročilo s predlogom sanacije		
Naziv:	ime in priimek	Ident. št.:	podpis	Vsebina risbe (dokumenta):	PREČNI PREREZ SANACIJE P-6		
OP:	Stanislav Dokl, u.d.i.g.	G - 1377					
Obdelal:	Leon Štelcer, d.i.g.						
				Vrsta projekta:	GP	št. proj.:	33 - III / 24
				Klas. oznaka:		št. odmika:	
Datum:	marec 2024	Merilo:	1 : 500	Ident. oznaka:		Priloga:	17