
# KONZOLNA PILOTNA STENA PS-1 Ø400mm / 136 pilotov / L=96.00 m

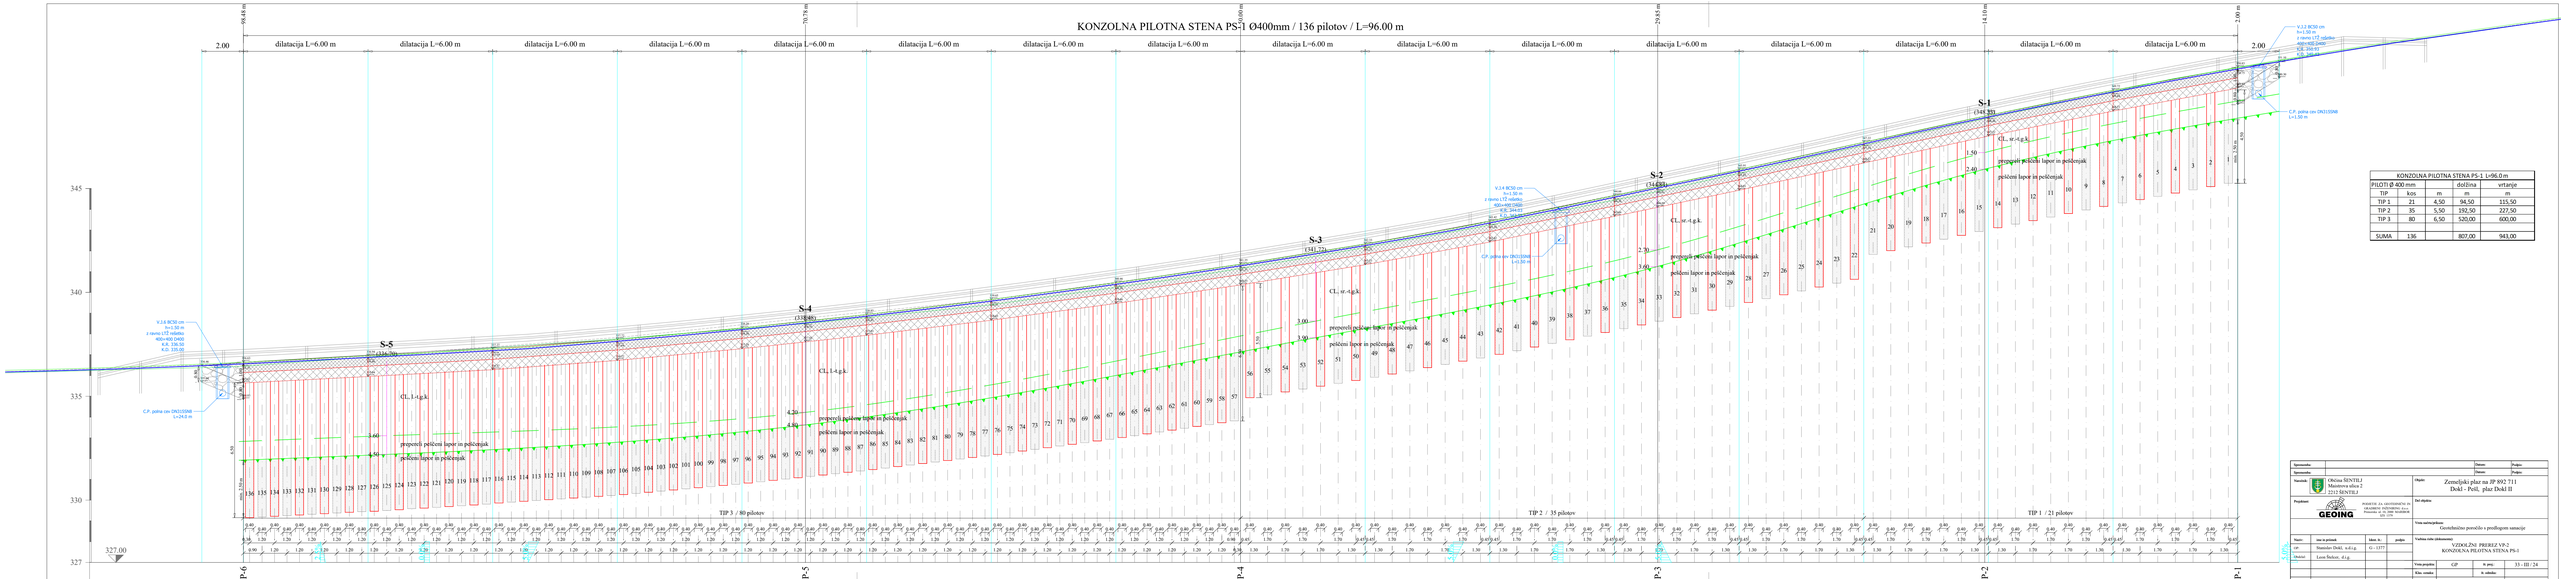


| KONZOLNA PILOTNA STENA PS-1 L=96.0 m | | | | |
|---|---|---|---|---|
| PILOTI Ø 400 mm | | | dolžina | vrtanje |
| TIP | kos | | m | m |
| TIP 1 | 21 | 4,50 | 94,50 | 115,50 |
| TIP 2 | 35 | 5,50 | 192,50 | 227,50 |
| TIP 3 | 80 | 6,50 | 520,00 | 600,00 |
| SUMA | 136 | | 807,00 | 943,00 |

| | | | | | | | |
|---|---|---|---|---|---|---|---|
| Spremenba: | | | | | | Datum: | Podpis: |
| Spremenba: | | | | | | Datum: | Podpis: |
| Naročnik: | Občina ŠENTILJ<br>Mestrova ulica 2<br>2212 ŠENTILJ | | | | Objekt: | Zemeljski plaz na JP 892 711<br>Dokl - Podl. plaz Dokl II | |
| Projektant: | GEOING<br>PODJETJE ZA GEOTEHNIKO, d.o.o.<br>SLOMŠKOVA CESTA 15, 2341 LIMBUŠ<br>Pravnomoč. št. 350-3/2008 MGRT/DGD<br>GSM: 031 706 706 | | | | Del objekta: | | |
| | | | | | Vrsta načrta/projekta: | Geotehnično poročilo s predlogom sanacije | |
| Nam.: | ime in priimek | klasi. št. | podpis | | Varilna vaja (diskusija): | | |
| GP | Stanislav Dedić, u.d.i.g. | G - 1377 | | | | | |
| DIMenZ | Leon Šalcer, d.i.g. | | | | | VZDOLŽNI PREREZ VP-2<br>KONZOLNA PILOTNA STENA PS-1 | |
| | | | | | Tlorisa projekta: | G.P. | št. pris.: 33 - III / 24 |
| | | | | | Klas. oznaka: | | št. načrta: |
| Datum: | marec 2024 | Merilo | 1 : 100 | | Klas. oznaka: | | Priloga: 19 |