

Detajl stika asfalta z obstoječim voziščem
M 1:20

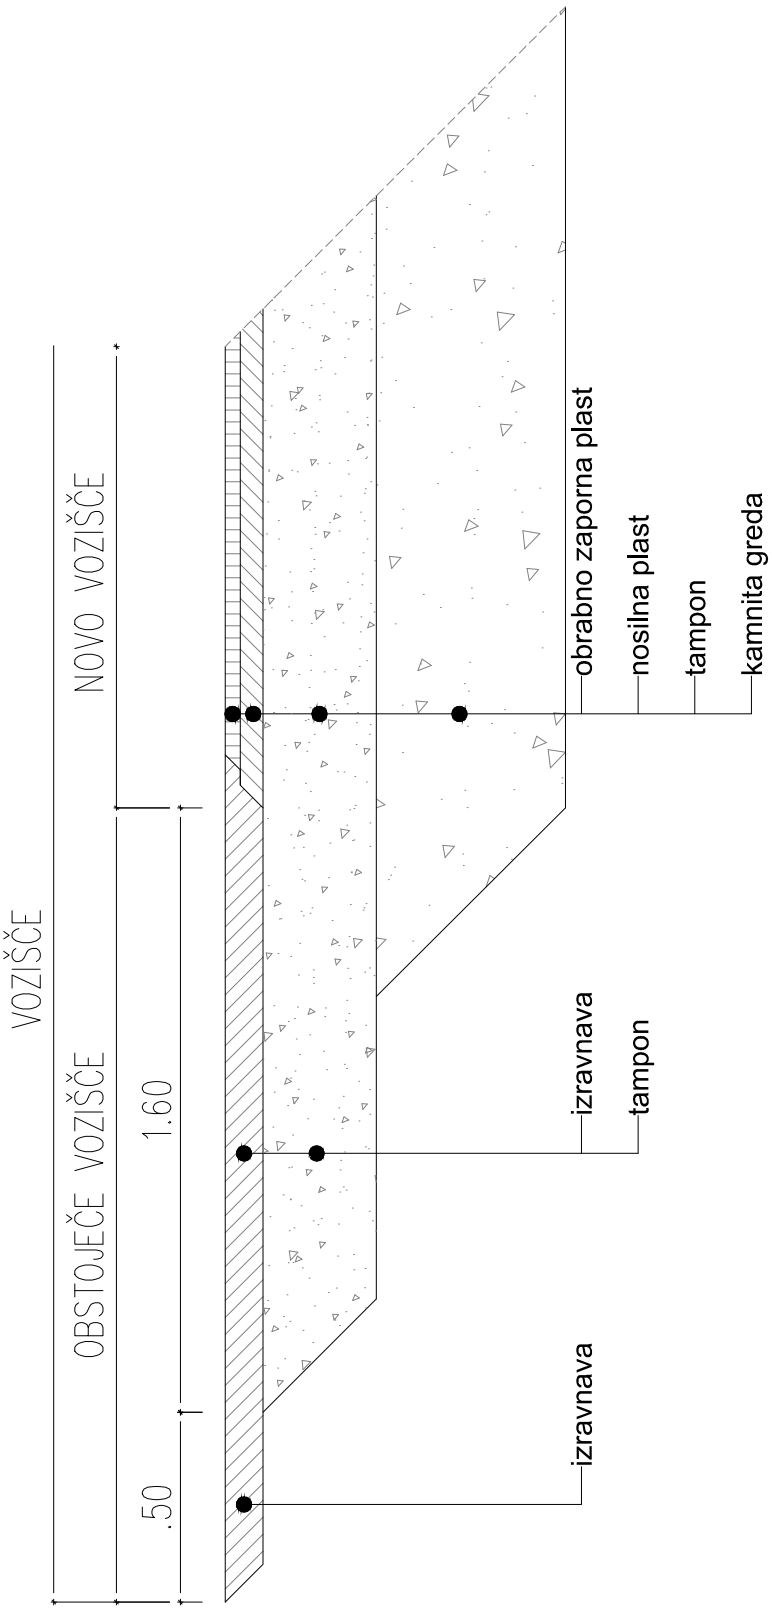


G.151.1

POVOZNA MULDA

Asfaltna mulda

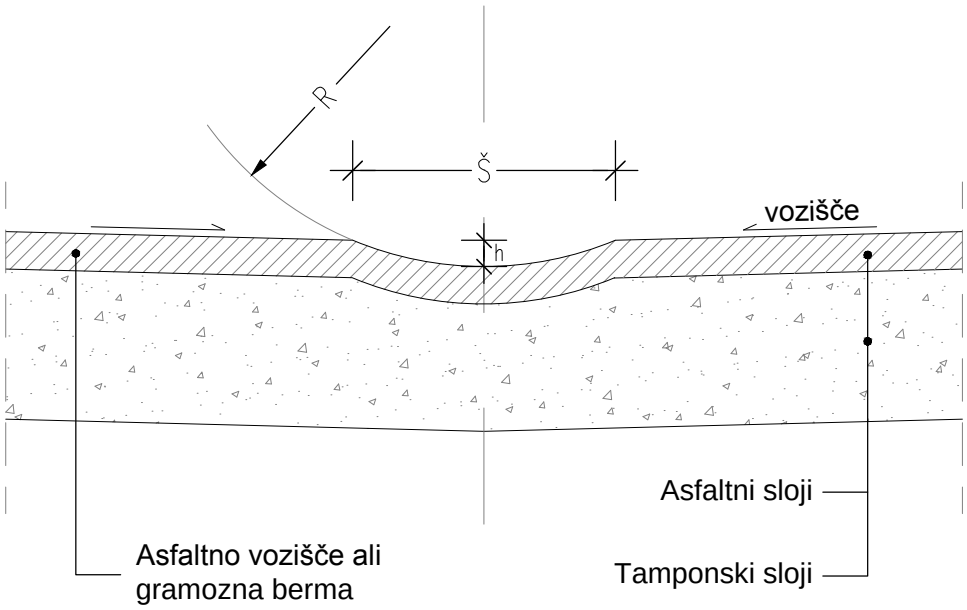

Tlakovana mulda

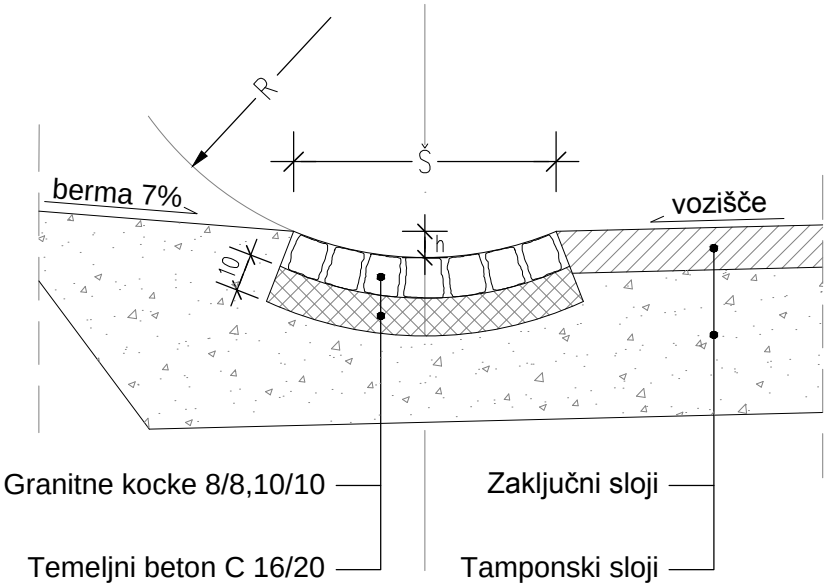


Š	h	R
cm	cm	cm
50	5	62
60	6	75
70	7	87
80	8	100
100	10	130

G.151.2

TIPSKI NAČRT VGRAJEVANJA ROBNIKOV Z DRENAŽO M=1:20

Prečni prerez

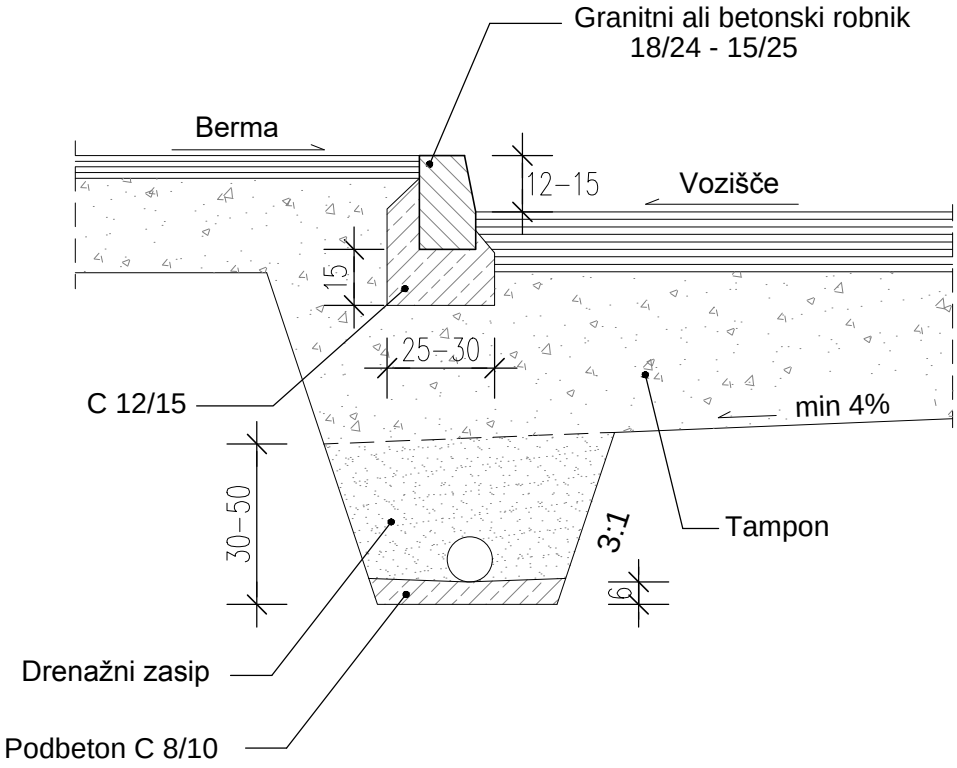

PREDIZMERE

1. Izkop	0.15m³/m
2. Opaž	0.50m²/m
3. Beton	0.075m³/m

DRENAŽA


1. Izkop	0.22m³/m
2. Beton	0.035m³/m
3. Zasip	0.19m³/m

STIKI ZALITI S CEMENTNO MALTO 1:2

G.151.3

DETAJL POLAGANJA CEVI

- NEOPAŽEN JAREK

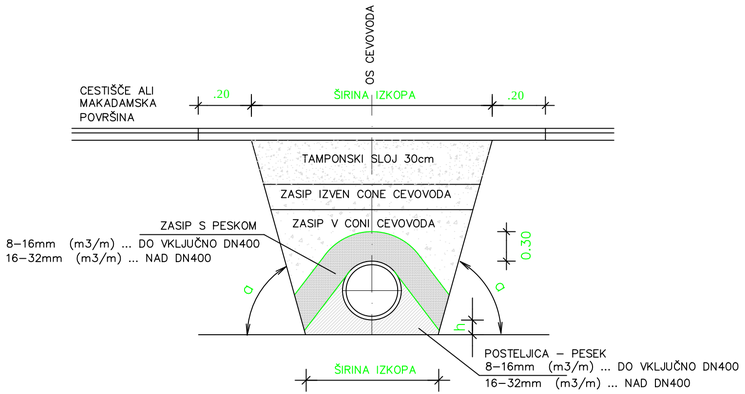

OD ... zunanji premer v metrih

PREMER CEVI	h (m) 0.10+1/10 "OD"	LEŽIŠČE PESEK (m3/m)	ZASIP S PESKOM (m3/m)
160mm	0.12	0.10	0.31
200mm	0.12	0.10	0.31
250mm	0.13	0.11	0.35
300mm	0.13	0.11	0.41
400mm	0.14	0.17	0.51
500mm	0.15	0.19	0.65
600mm	0.16	0.21	0.83
800mm	0.18	0.32	1.10
1000mm	0.20	0.38	1.52


1/ NAJMANJŠA ŠIRINA JARKA V ODVISNOSTI OD NAZIVNE VELIKOSTI CEVI			
	NEOPAŽEN JAREK		OPAŽEN JAREK
PREMER CEVI ("OD")	ŠIRINA IZKOPA (m)	ŠIRINA IZKOPA (m)	ŠIRINA IZKOPA (m)
	α >60°	α < 60°	
do 225mm	OD+ 0.40 m	OD+ 0.40 m	OD+ 0.40 m
od 225 do 350 mm	OD+ 0.50 m	OD+ 0.40 m	OD+ 0.50 m
od 350 do 700 mm	OD+ 0.70 m	OD+ 0.40 m	OD+ 0.70 m
od 700 do 1200 mm	OD+ 0.85 m	OD+ 0.40 m	OD+ 0.85 m

2/ NAJMANJŠA ŠIRINA JARKA V ODVISNOSTI OD GLOBINE JARKA	
GLOBINA JARKA (m)	NAJMANŠA ŠIRINA JARKA (m)
do 1.00 m	ni podana
od 1.00 do 1.75 m	0.80 m
od 1.75 do 4.00 m	0.90 m
nad 4.00 m	1.00 m

OD ... zunanji premer v metrih
Najmanjša širina jarka je vedno največja vrednost iz preglednic 1 in 2.(SIST EN 1610)

NAKLONSKI KOT a	VRSTA ZEMLJINE	KAKOVOSTNI RAZRED
60	VEZLJIVA IN NEVEZLJIVA ZRNATA ZEMLJINA	3
70	MEHKA KAMNINA	4
80	TRDA KAMNINA	5

- OPAŽEN JAREK S POMOČJO ZAGATNIC

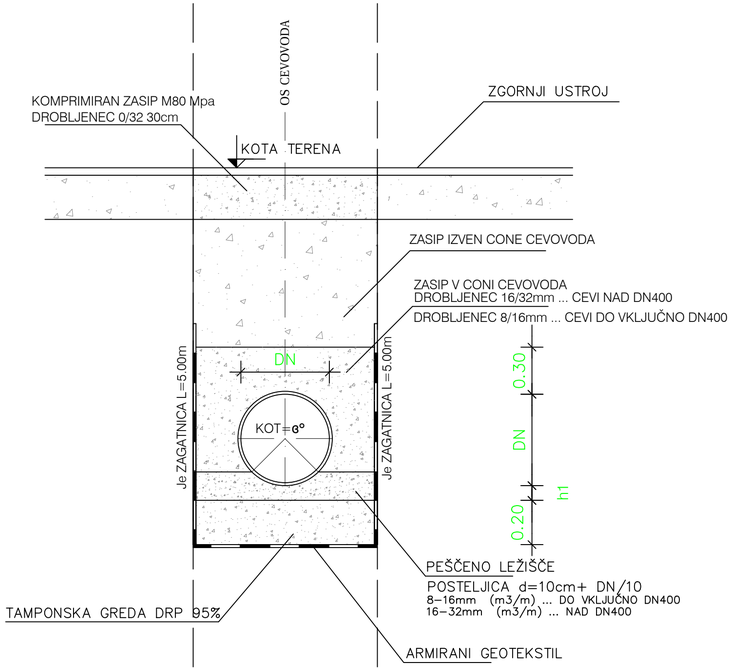

OD ... zunanji premer v metrih


PREMER CEVI	h1 (m) 0.10+1/10 "OD"	LEŽIŠČE PESEK (m3/m)	ZASIP S PESKOM (m3/m)
160mm	0.12	0.13	0.24
200mm	0.12	0.13	0.24
250mm	0.13	0.16	0.29
300mm	0.13	0.19	0.33
400mm	0.14	0.31	0.49
500mm	0.15	0.38	0.56
600mm	0.16	0.46	0.64
800mm	0.18	0.71	0.90
1000mm	0.20	0.90	1.08


1/ NAJMANJŠA ŠIRINA JARKA V ODVISNOSTI OD NAZIVNE VELIKOSTI CEVI	
	OPAŽEN JAREK
PREMER CEVI ("OD")	ŠIRINA IZKOPA (m)
do 225mm	OD+ 0.40 m
od 225 do 350 mm	OD+ 0.50 m
od 350 do 700 mm	OD+ 0.70 m
od 700 do 1200 mm	OD+ 0.85 m

2/ NAJMANJŠA ŠIRINA JARKA V ODVISNOSTI OD GLOBINE JARKA	
GLOBINA JARKA (m)	NAJMANŠA ŠIRINA JARKA (m)
do 1.00 m	ni podana
od 1.00 do 1.75 m	0.80 m
od 1.75 do 4.00 m	0.90 m
nad 4.00 m	1.00 m

OD ... zunanji premer v metrih
Najmanjša širina jarka je vedno največja vrednost iz preglednic 1 in 2.(SIST EN 1610)

VTOČNE ALI IZTOČNE GLAVE ZA PREPUSTE
krožnega prereza cevi iz cementnega betona
ø40 cm – ø.....cm M=1:50

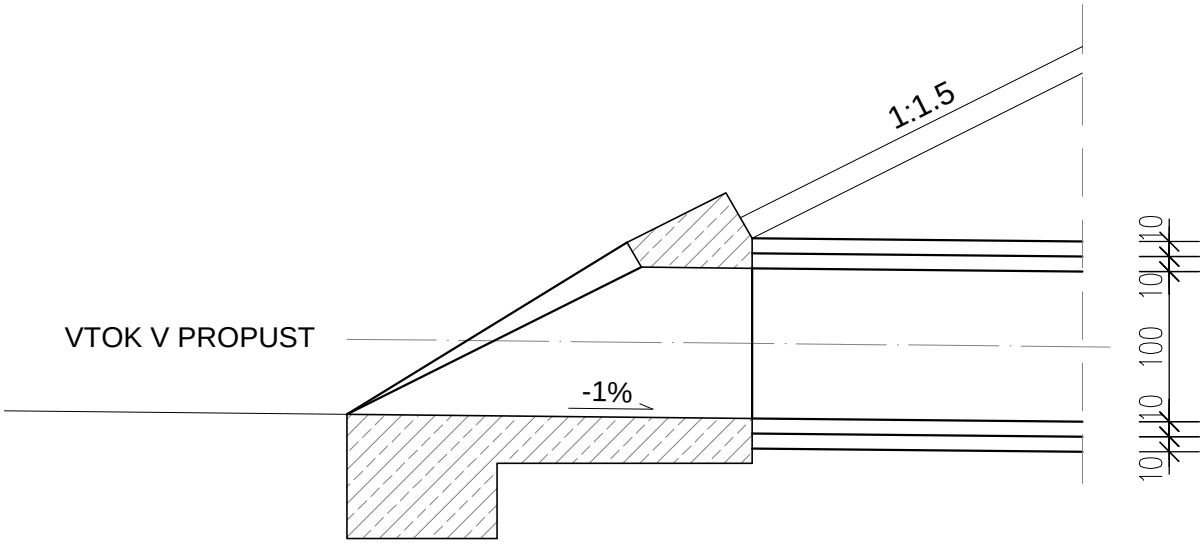


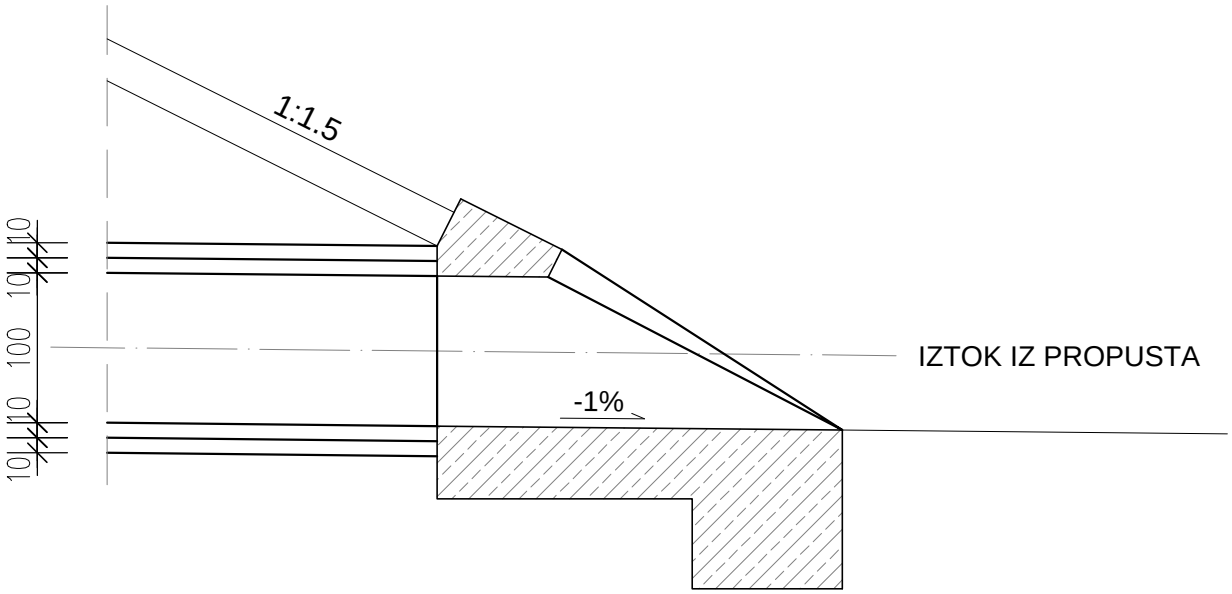

ŠIFRA	MATERIAL ZA [m´]				
	VTOČNA GLAVA			IZTOČNA GLAVA	
	CEV	BETON	OPAŽ	BETON	OPAŽ
	[m´]	[m³]	[m²]	[m³]	[m²]
45 211	Ø40 cm	1.03	5.15	1.17	5.22
45 212	Ø50 cm	1.29	6.31	1.46	6.68
45 213	Ø60 cm	2.15	7.50	2.36	7.87
45 214	Ø80 cm	2.48	10.14	2.92	10.85
45 215	Ø100 cm	3.29	13.07	3.97	13.24
45 216	Ø120 cm	4.37	16.92	5.19	18.06
45 217	Ø150 cm	5.94	22.40	7.47	24.48
45 218	Ø200 cm	9.64	34.10	12.23	37.35
45 219	Ø..... cm	.....	.....	.....	.....

G.151.5


SPLOŠNI DETAJL VGRADNJE PE REVIZIJSKEGA JAŠKA v povozne in pohodne površine

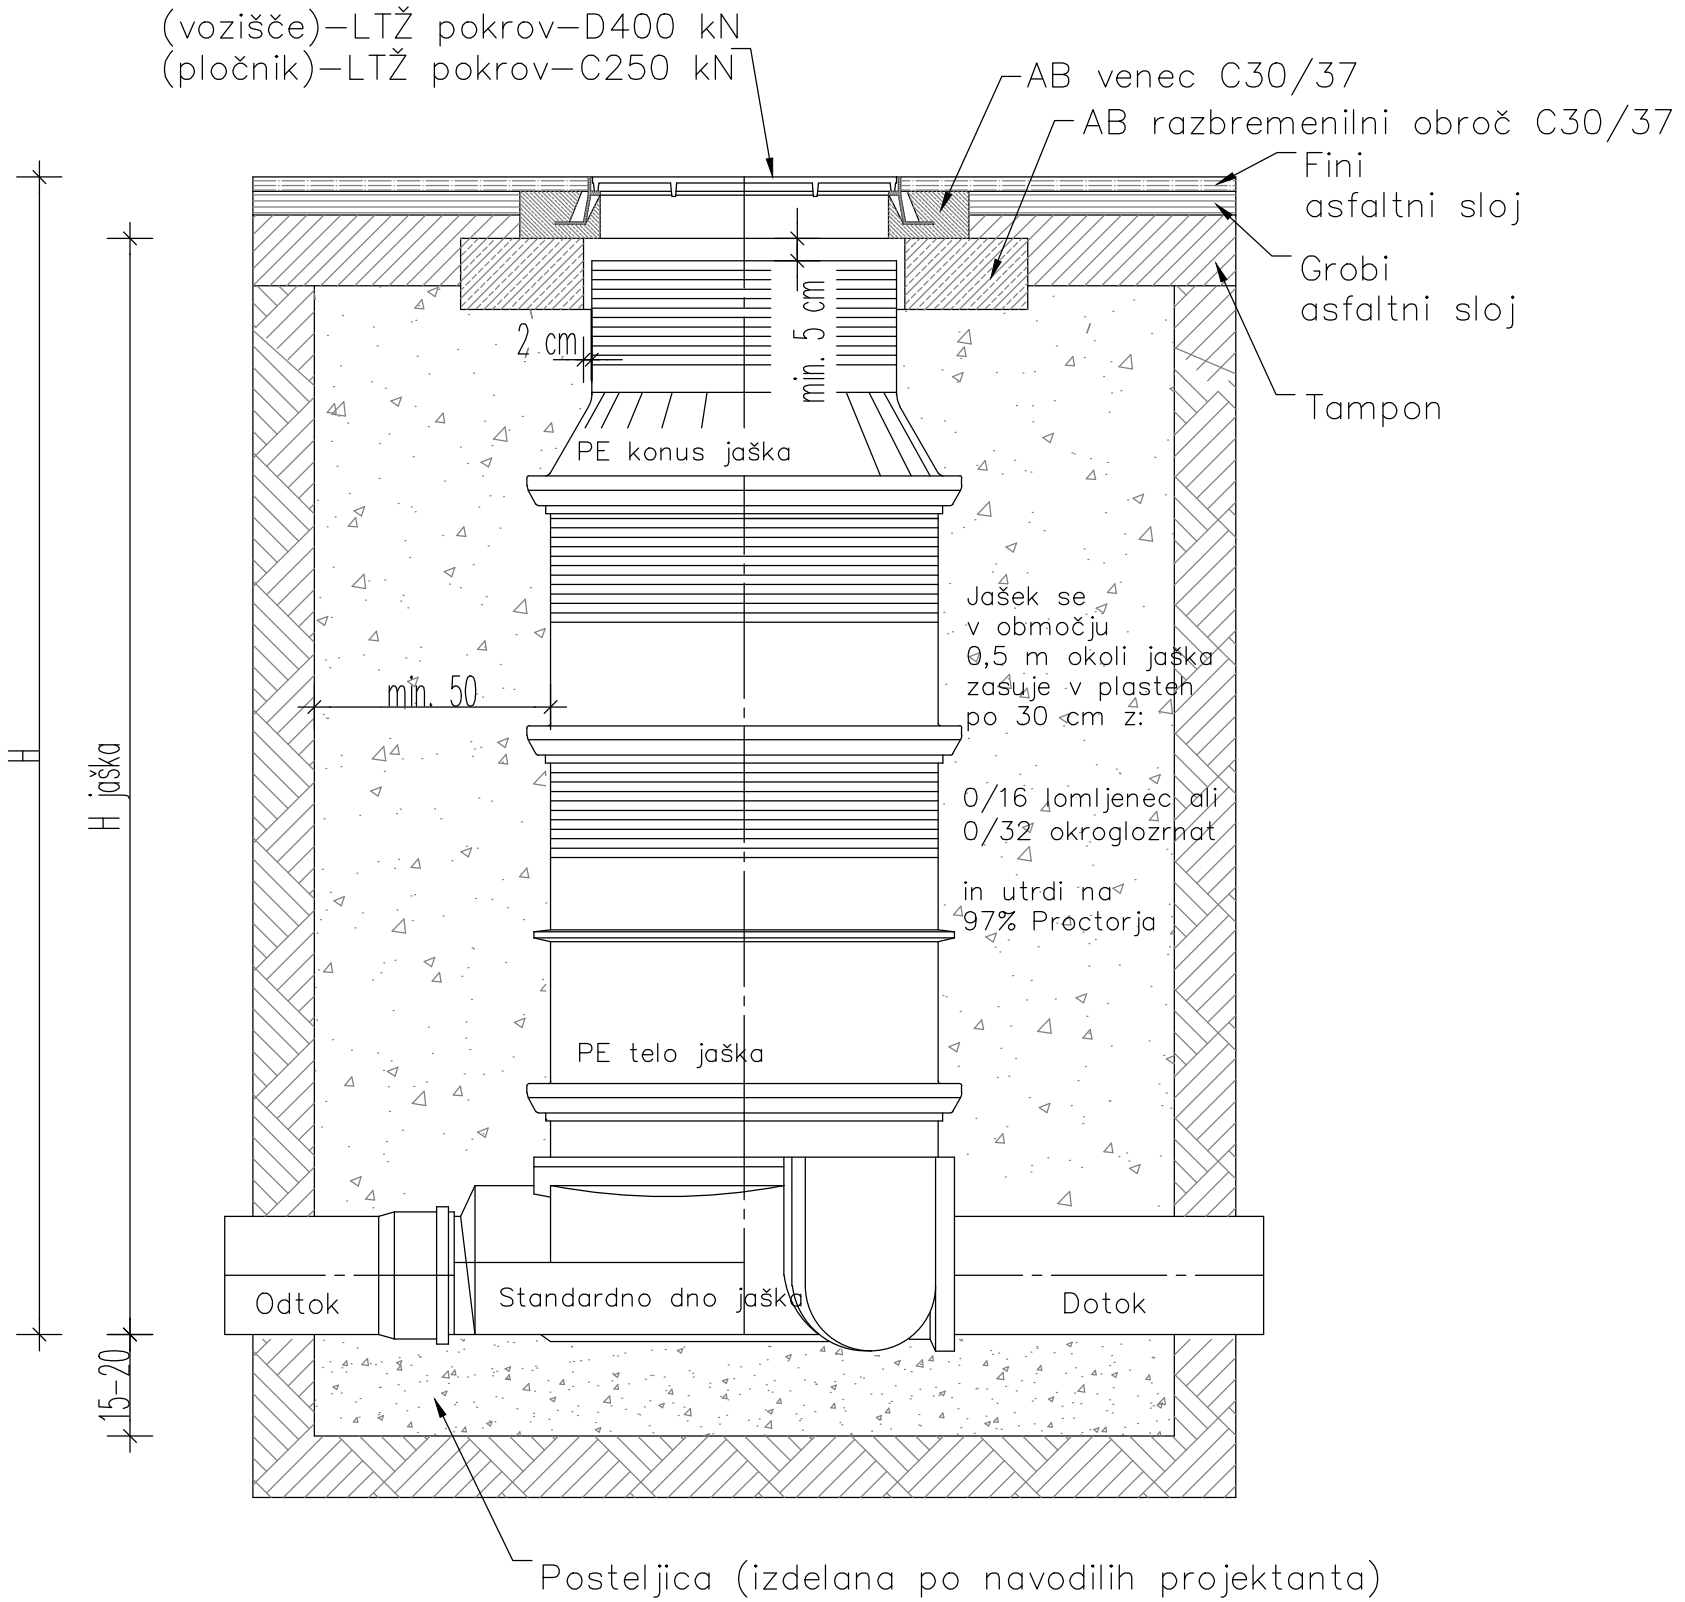

Pri sami vgradnji je potrebno upoštevati tudi zahteve projektanta (specifika terena ...)


G.151.6


RAZPRŠILNIK METEORNE VODE

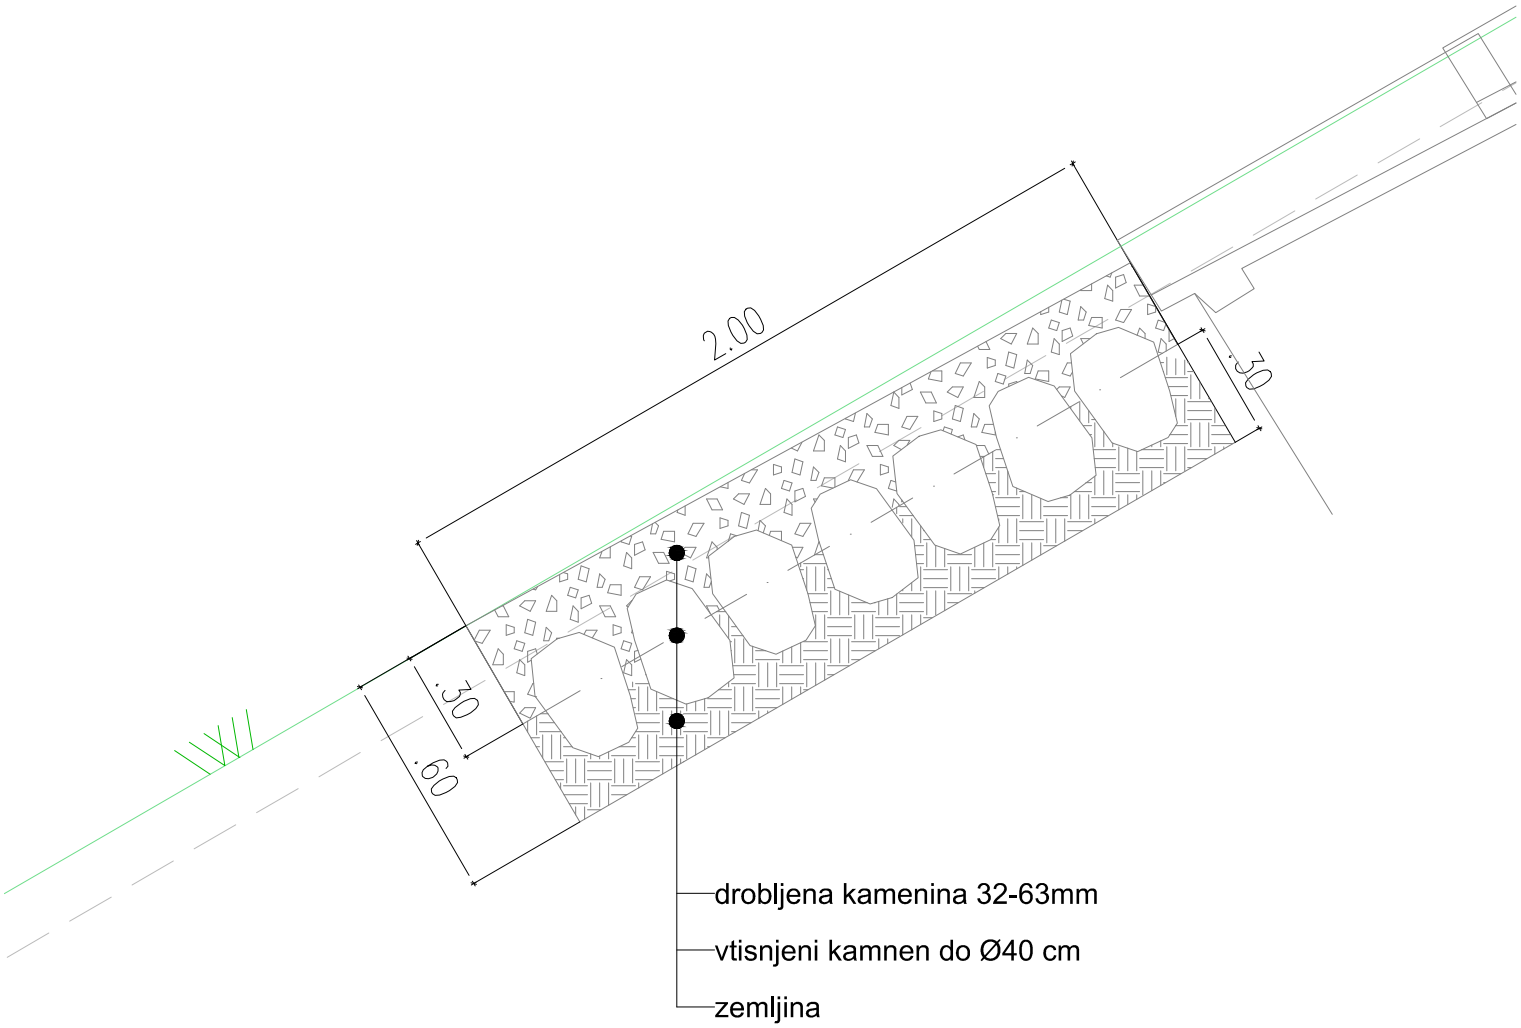

G.151.7


HUDOURNIŠKE KANALETE

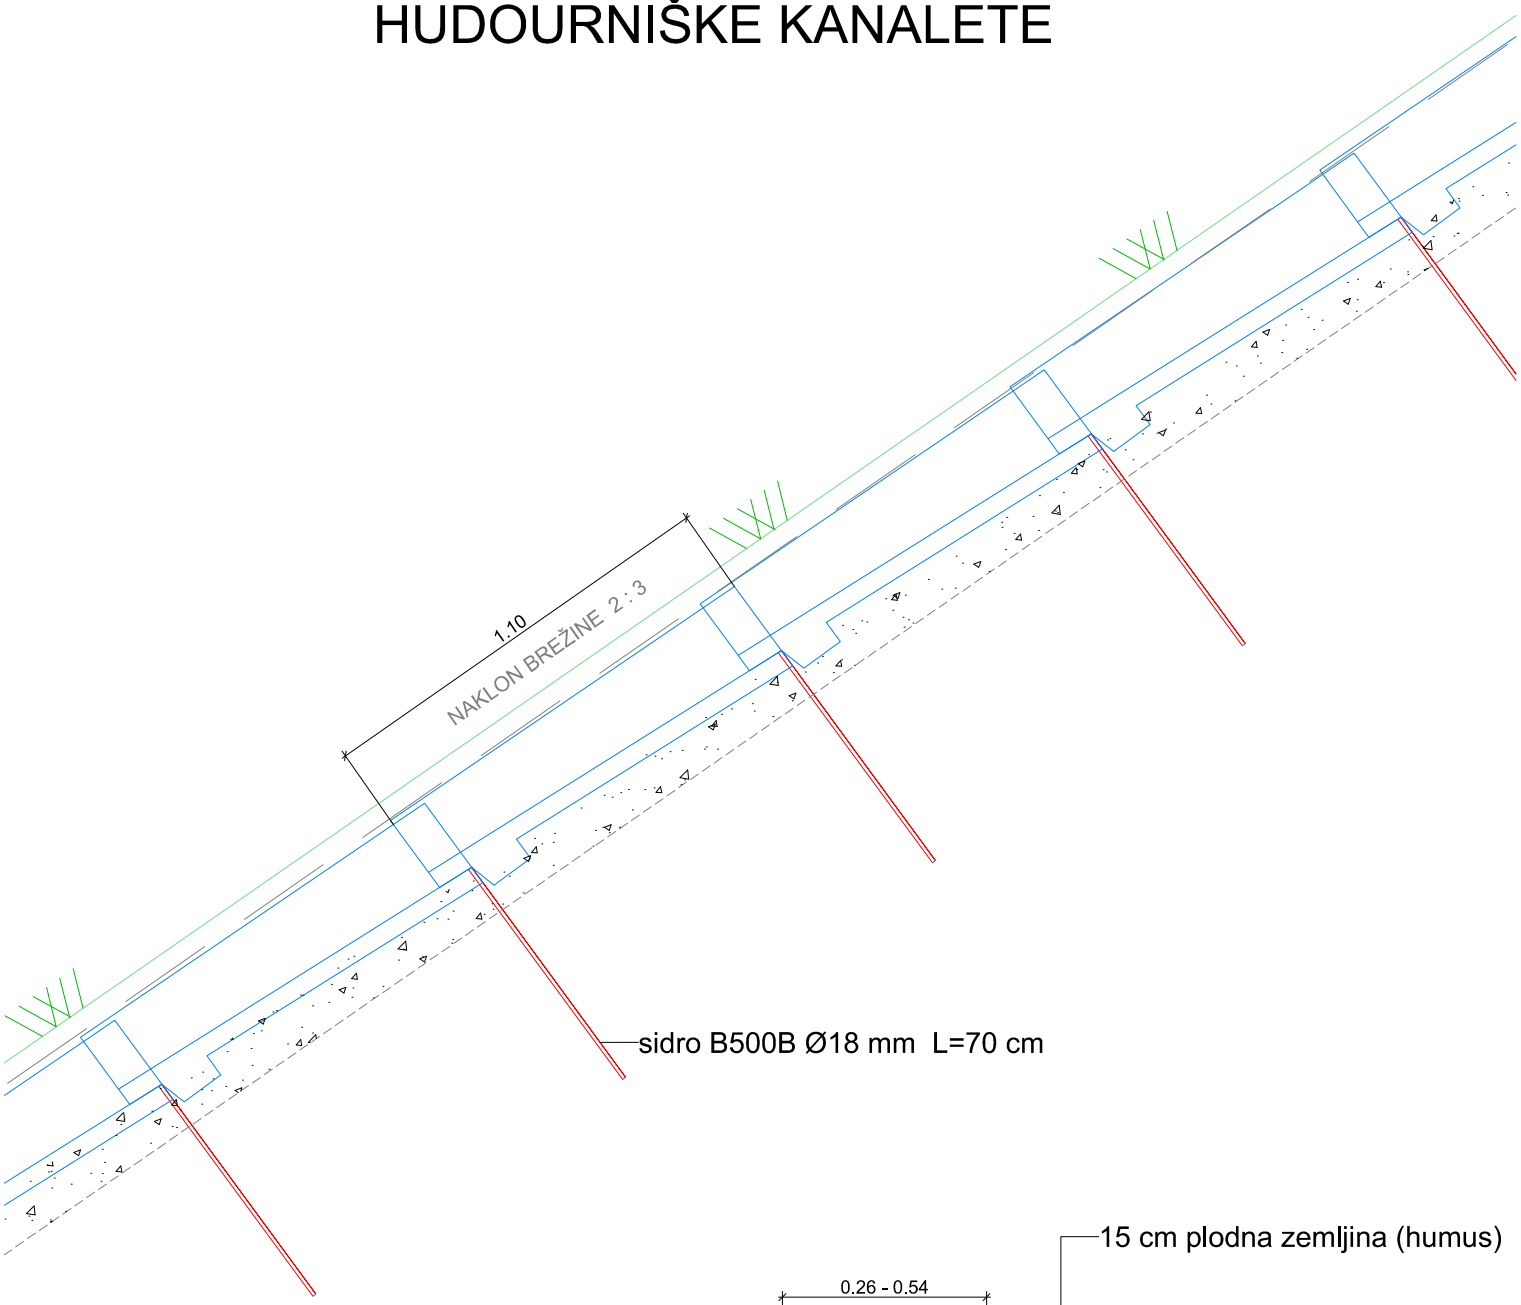

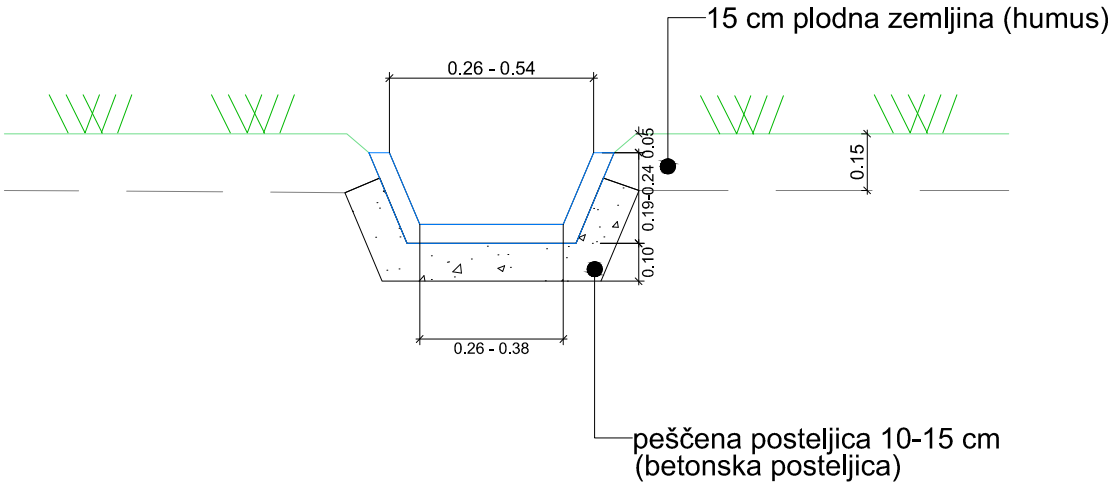

G.151.8


JVO H2 W4

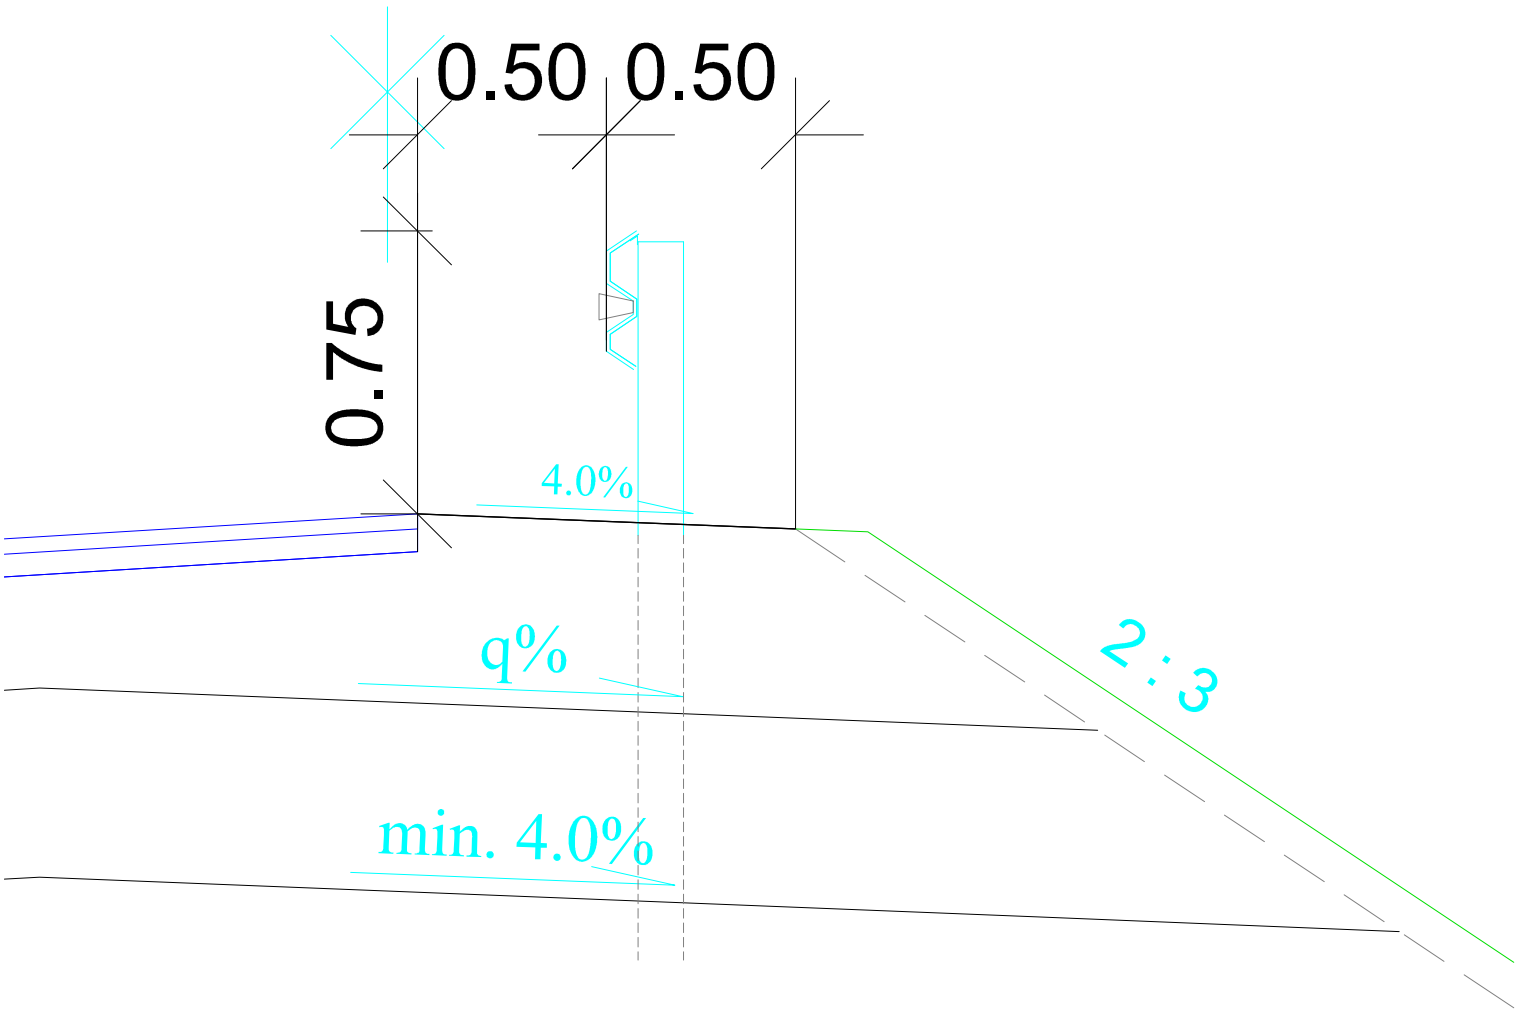

G.151.9

Prečni prerez jaška s čelnim vtokom

M = 1:25

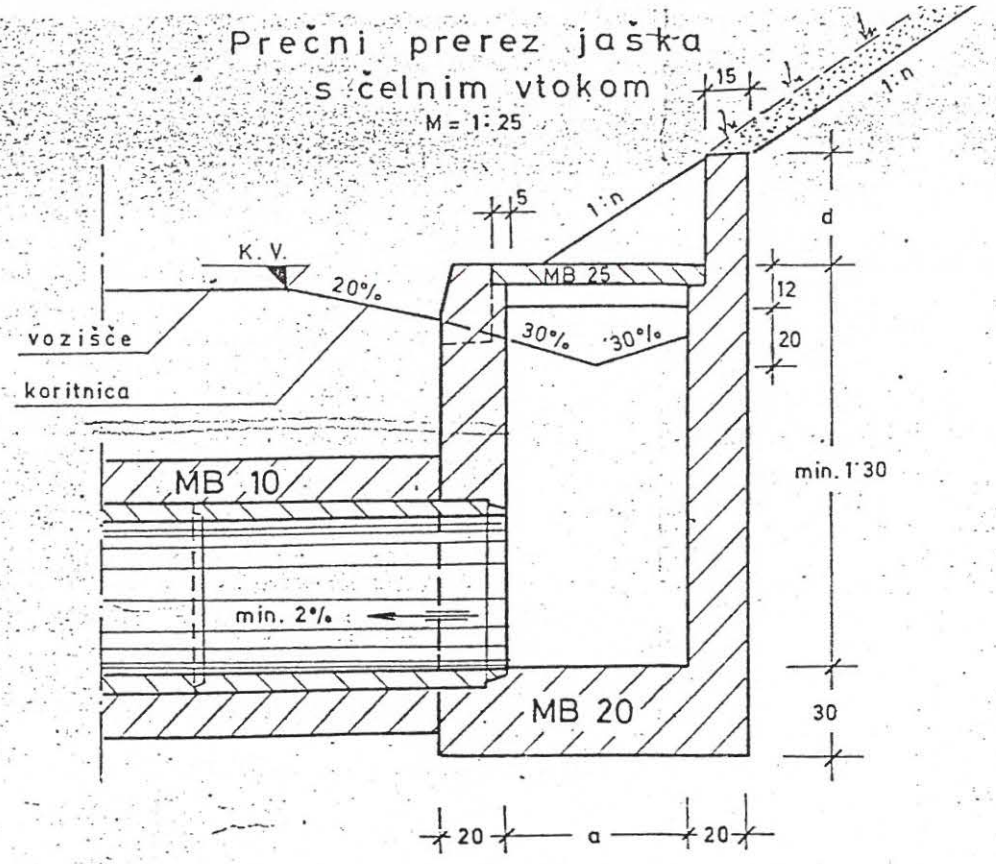

Tloris


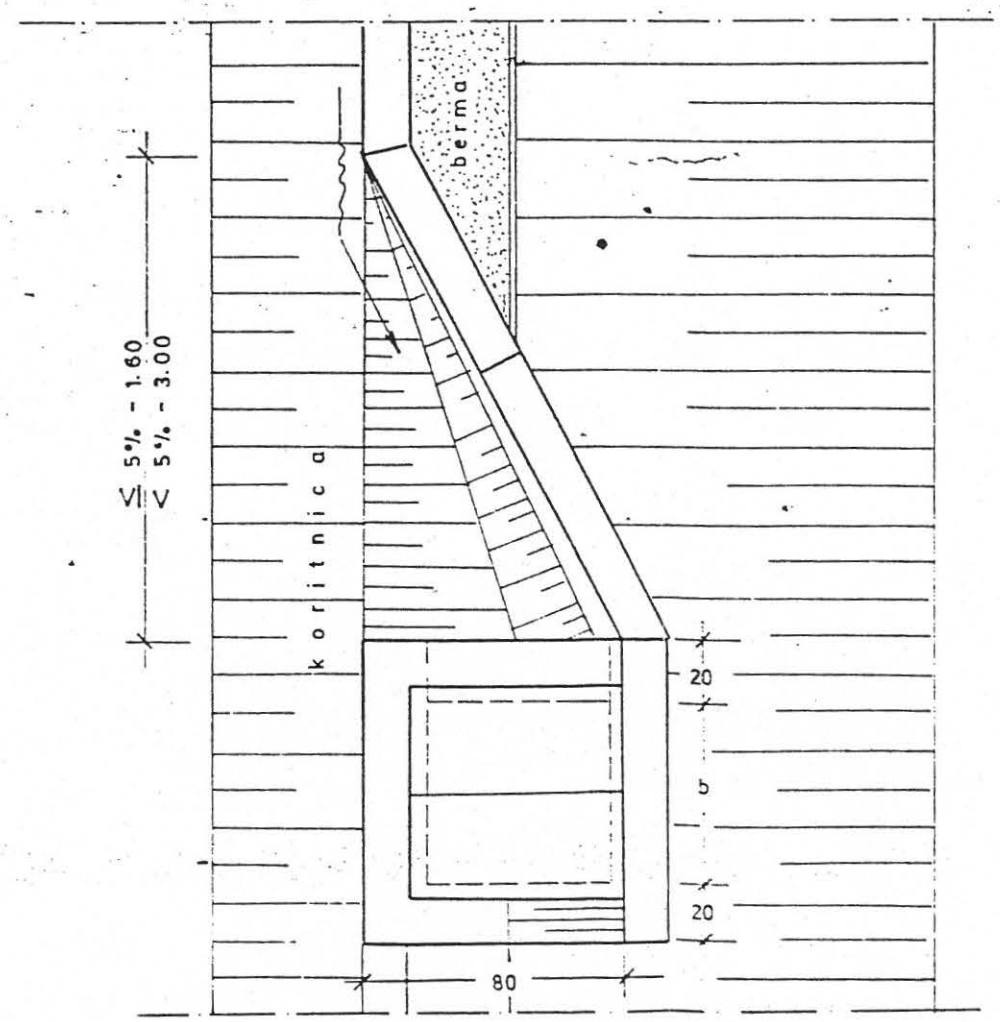


Tabela podatkov za jašek


Protil cevi	a	b	Pokrovi MB 25	Opaž	Beton MB 20	Omet. površ.	Varovalni zid				
							opaz	beton MB 20	omet.	brežina	d
cm	cm	cm	cm	m^2	m^3	m^2	m^2	m^3	m^2	1:n	cm
20-40	60	60	70x70x6	9·6	0·90	3·0	3·70	0·56	0·70		
50	60	60	70x70x6	9·6	0·90	3·2	3·75	0·56	0·92	1:2	25
60	60	60	70x70x6	9·6	0·90	3·3	3·80	0·56	1·12	1:1·5	33
80	60	80	70x90x6	10·8	0·95	4·0	3·90	0·58	1·40	1:1·25	40
90	60	90	70x100x8	11·4	1·00	4·5	4·00	0·60	1·45	1:1	50
100	60	100	70x110x8	12·0	1·05	5·0	4·10	0·62	1·50	2:1	50

Stranski ris

M = 1:25

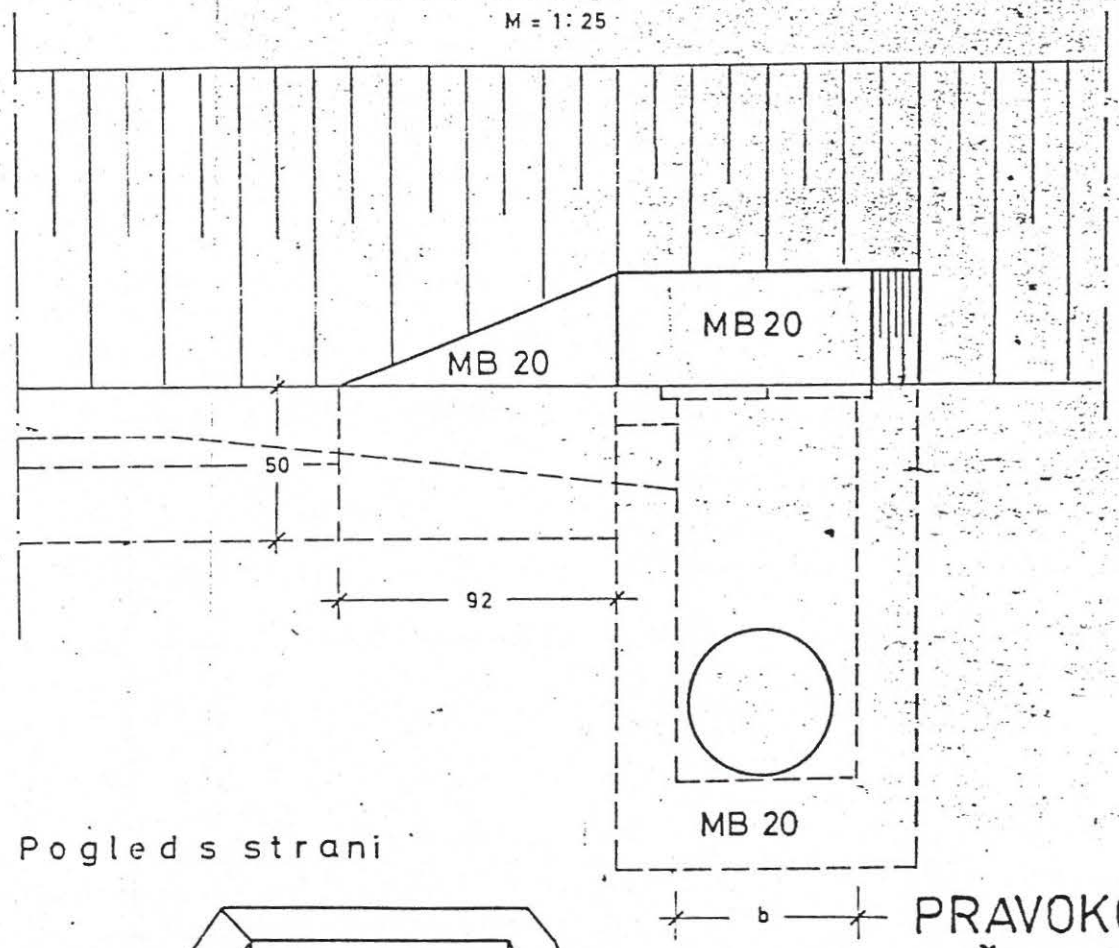

Pogled s strani

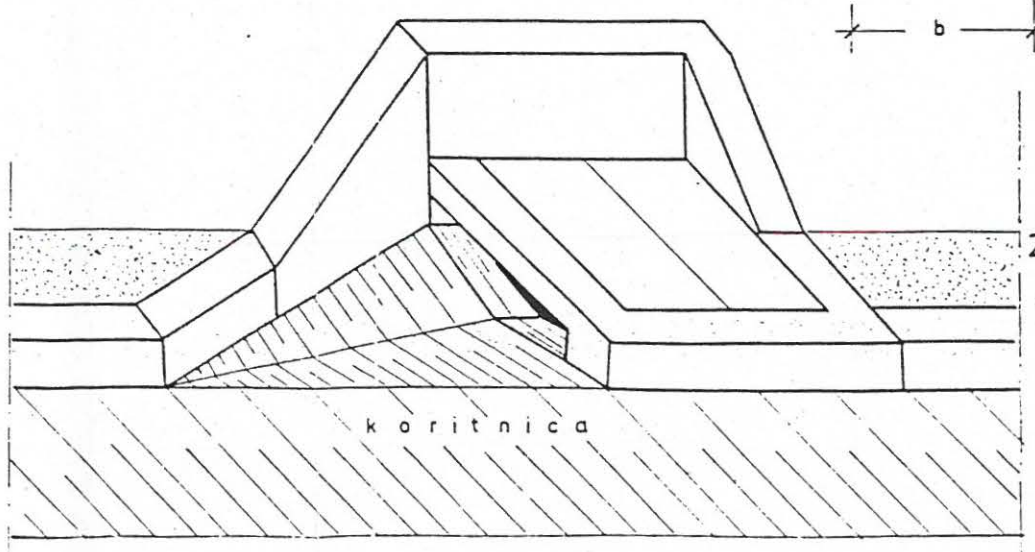

PRAVOKOTNI JAŠEK S ČELNIM VTOKOM

za vzdolžne sklone nad 5 %

GEOING
PODJETJE ZA GEOTEHNIČNE GRADBENE STORITVE, d.o.o.
62100 MARIBOR, Primorska 10
tel. (062) 39-839 33-684

G.151.10

D1

Detajl koritnice(vkop)
M 1:20
Bitumenski beton
Bituminizirani drobljenec
15%
6%
.50
.50
.12
.03
.13
.12
.07
.20
.08
.15
.08
.30
.07
.11
.25
.25
.18
.03
.90
.04
.23
.11

G.151.11