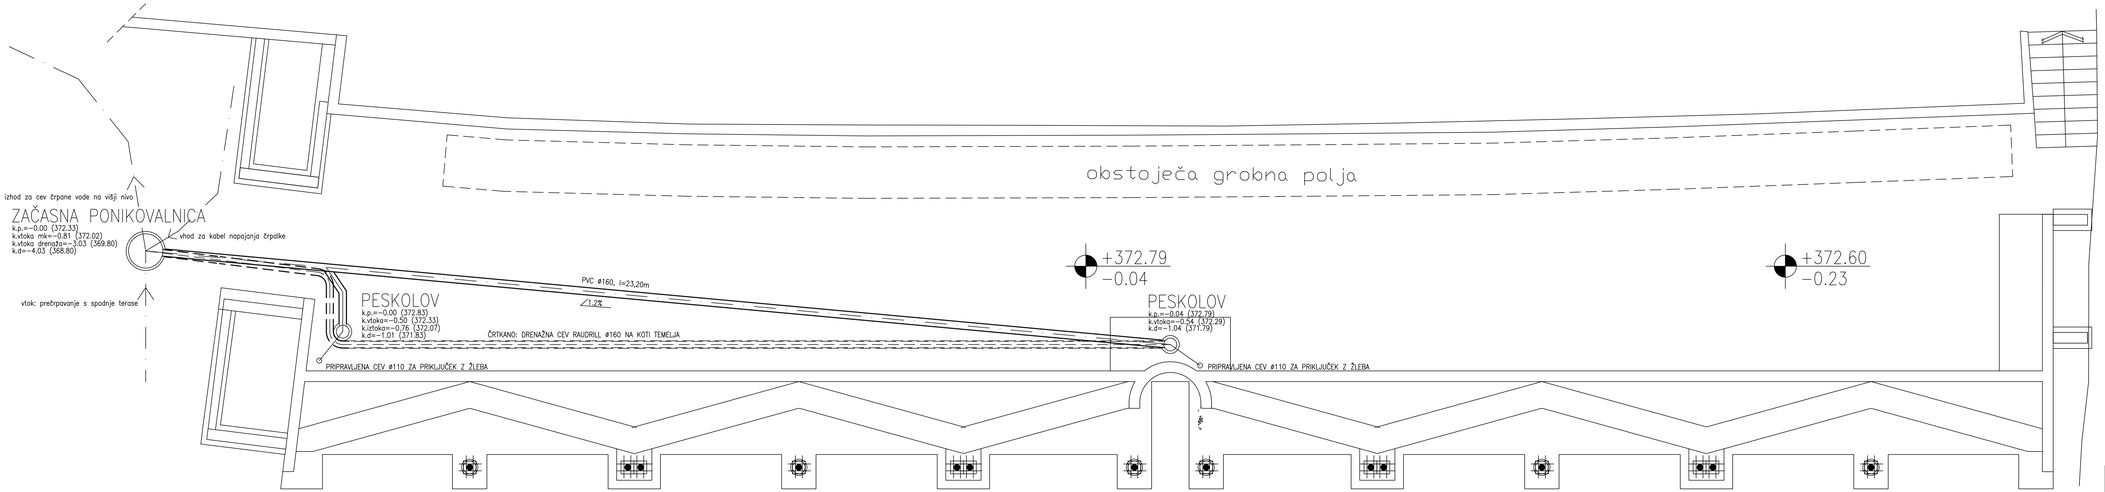


ŠIMEN TOMORI u.d.i.a., samostojni kulturni delavec– arhitekt Okrogarjeva 12, 1231 Ljubljana– Črnuče	investitor/naročnik OBČINA LOG– DRAGOMER Na Grivi 5, 1351 Brezovica
	vrsta/klasacija objekta **GRADNJA PODPORNEGA ZIDU OZ.3, KOT DEL UREJANJA POKOPALIŠČ V OBČINI LOG-DRAGOMER**
odgovorni vodja projekta / odgovorni projektant/ identifikacijska št. / podpis Šimen TOMORI u.d.i.a. ZAPS A–1049	vrsta načrta TLORIS METEORNE KANALIZACIJE
sodelavec: Polona KERN m.i.a	številka projekta 07/12–23 — merilo 1: 50
vrsta projekta / faza ARHITEKTURA/PZI	datum DEC_2023 — številka lista 00