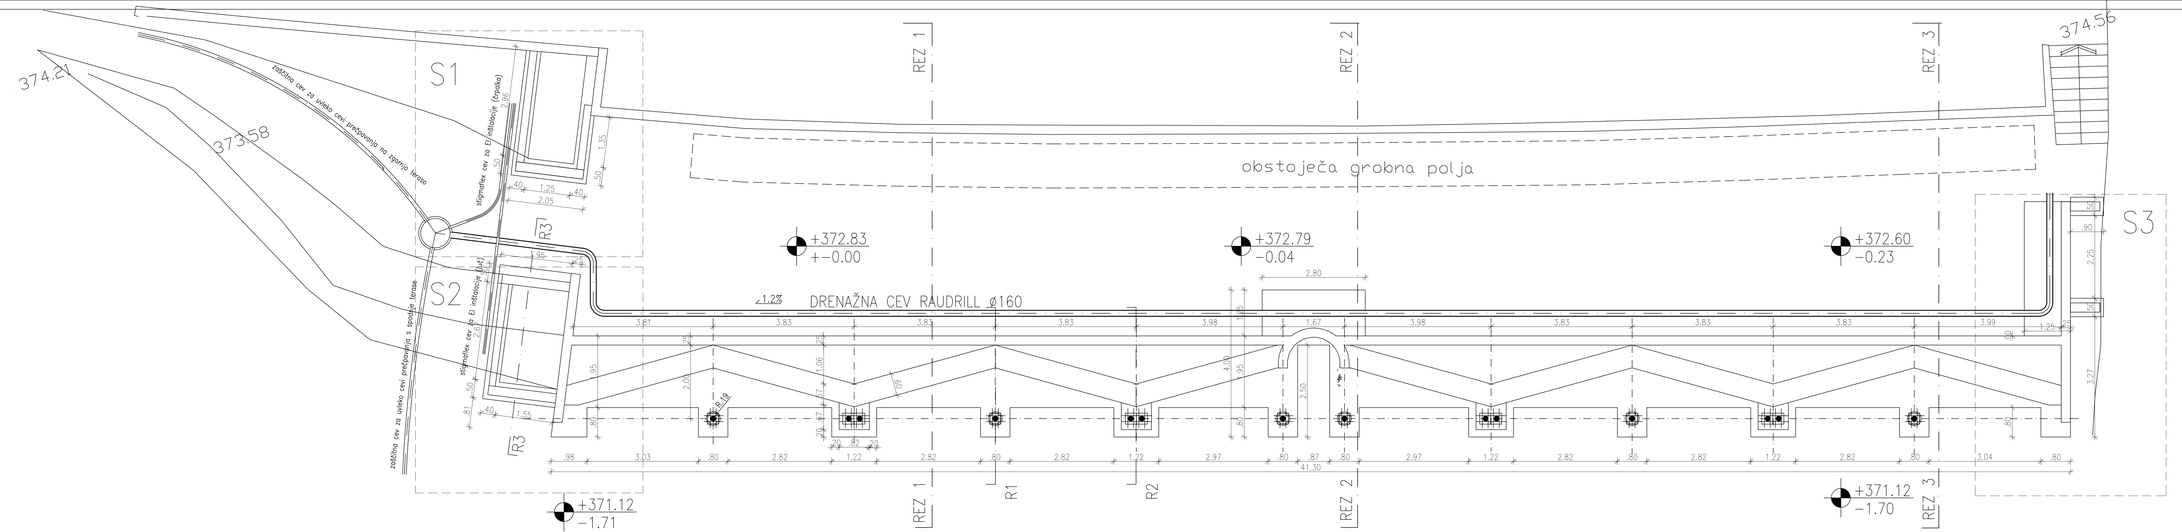


ŠIMEN TOMORI u.d.i.o., samostojni kulturni delavec– arhitekt Okrogarjeva 12, 1231 Ljubljana– Črnuče	naročnik/investitor OBČINA LOG– DRAGOMER Na Grivi 5, 1351 Brezovica
	vrsta/faza/ime objekta **GRADNJA PODPORNEGA ZIDU OZ-3, KOT DEL UREJANJA POKOPALIŠČ V OBČINI LOG-DRAGOMER**
odgovorni vodja projekta / odgovorni projektant/ identifikacijska št. / podpis Šimen TOMORI u.d.i.o. ZAPS A–1049	vrsta načrta TLORIS TEMELJEV
sodelavec Polona KERN m.i.a	številka projekta 07/12–23
merilo 1: 50	
vrsta projekta / faza ARHITEKTURA/PZI	datum DEC_2023
številka lista 01	