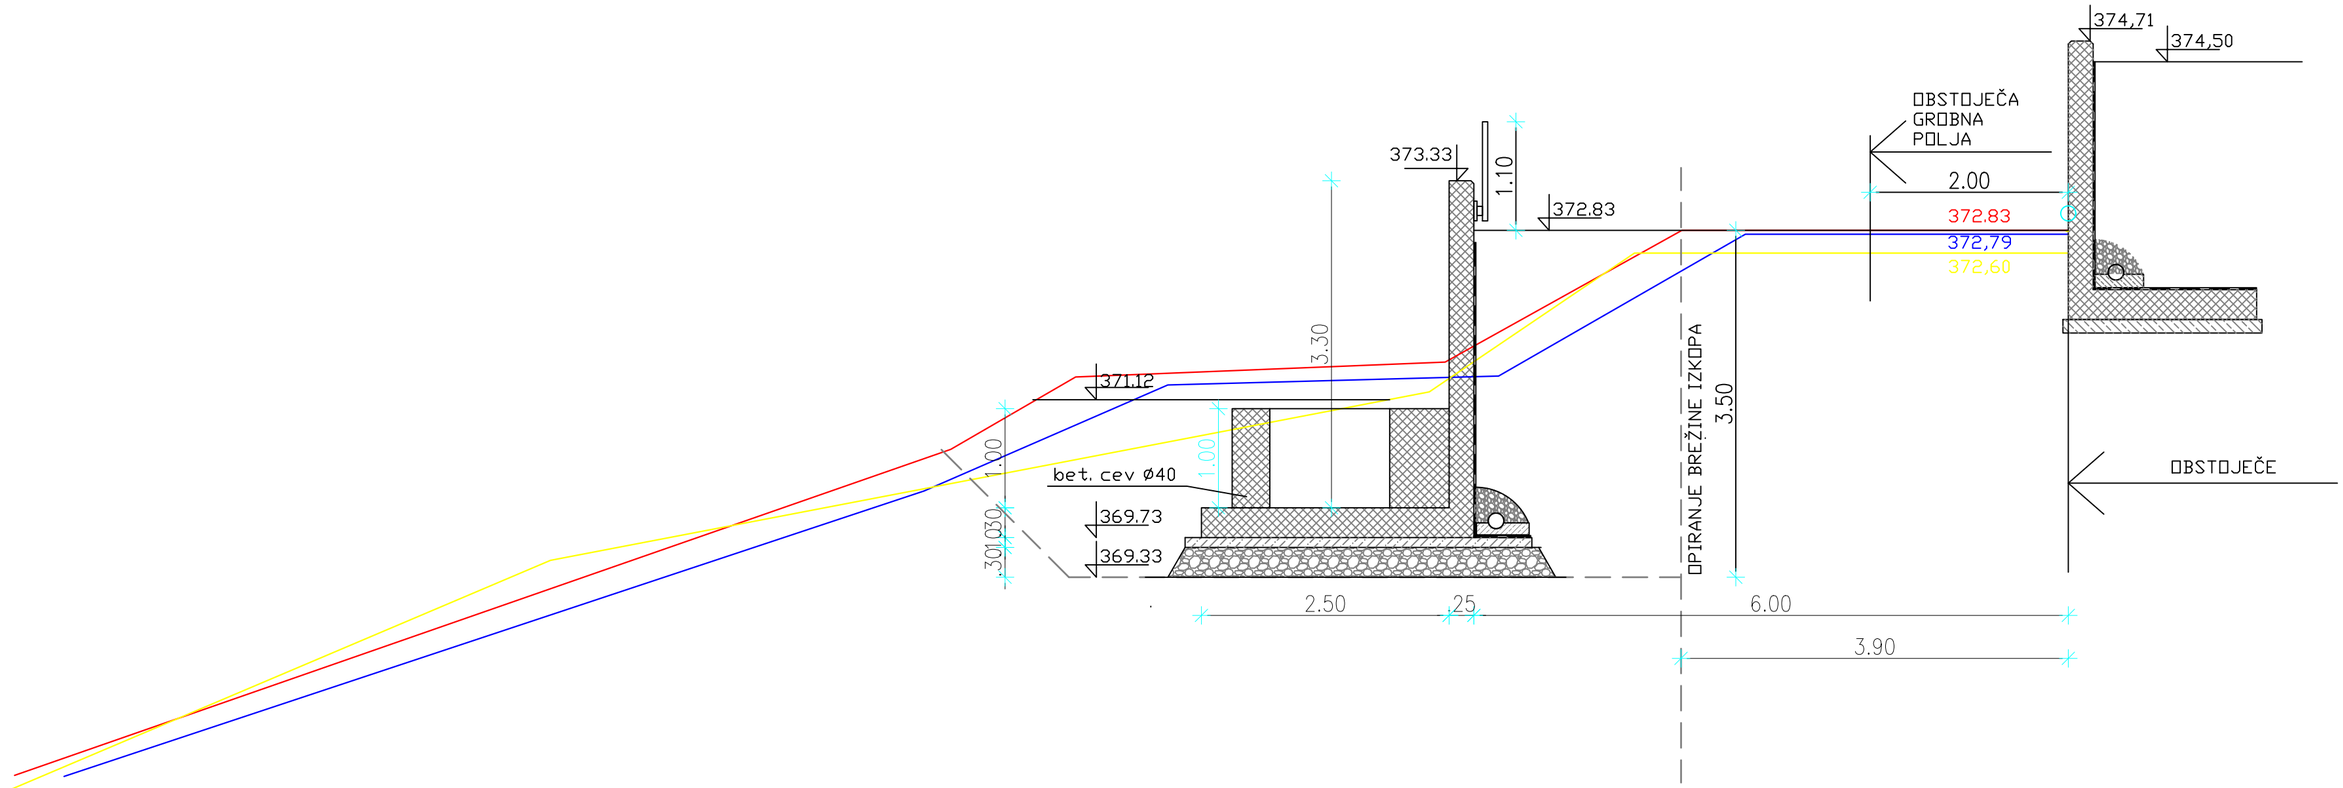


REZ1

REZ2

REZ3

ŠIMEN TOMORI u.d.i.a., samostojni kulturni delavec– arhitekt Okrogarjeva 12, 1231 Ljubljana– Črnuče	investitor/narocnik OBČINA LOG– DRAGOMER Na Grivi 5, 1351 Brezovica	
	vrsta/lokacija objekta **GRADNJA PODPORNEGA ZIDU OZ-3, KOT DEL UREJANJA POKOPALIŠČ V OBČINI LOG-DRAGOMER**	
odgovorni vodja projekta / odgovorni projektant/ identifikacijska st. / podpis Šimen TOMORI u.d.i.a. ZAPS A–1049	vrsta nacrta PREREZ R1	
sodelavec Polona KERN m.i.a	stevilka projekta 07/12–23	merilo 1: 50
vrsta projekta / faza ARHITEKTURA/PZI	datum DEC_2023	stevilka lista 03