

# birobiro

biro biro, arhitektura, oblikovanje in svetovanje d.o.o.  
beloruska ulica 7 | 2000 maribor | [www.birobiro.si](http://www.birobiro.si)

## **ZD LJUTOMER - NADZIDAVA** **Notranja oprema**

PZI - Projekt za izvedbo

Maribor, junij 2025

## POHIŠTVENA OPREMA

### 1. SPLOŠNI OPIS

#### 1.1 Splošna navodila in opozorila glede uporabe načrta

- Vse mere je potrebno preveriti na mestu vgradnje!
- Ponudnik mora izdelati ponudbo skladno z zahtevami iz opisov, z upoštevanjem shem in tlorisno dispozicijo po posameznih prostorih.
- Izbran ponudnik je dolžan izdelati in montirati opremo v celoti skladno z navedeno tehnično dokumentacijo. V primeru ugotovitve neskladja načrtov z izvedbo prostorov je izvajalec dolžan izdelati in montirati opremo tako, da bo v celoti zagotovljena prilagojenost opreme dejanskim razmeram v prostoru (dimenzije, instalacijski priključki, vgrajena oprema).
- Izvajalec je dolžan izdelati vzorčne izdelke za vsako podskupino izdelkov (mizo, omaro, predalnik, pult...). Z izdelavo in dobavo lahko prične po potrditvi vzorčnih izdelkov.
- V postavko vključiti vse morebitne izreze in prilagoditve.
- V postavko je vključen ves pomožni in pritrdilni material.
- Izvajalec odgovarja za nosilnost elementov in polic. Ni dovoljeno samovoljno spreminjanje dimenzij, materialov in oblike. V primeru, da dvomi v nosilnost poda predlog korekcije, ki ga potrdi arhitekt. Pred izdelavo postavke je potrebno preveriti podane mere na mestu samem in jih prilagoditi dejanskemu stanju, izdelati delavniške risbe in jih dati v potrditev arhitektu.
- Barve opreme in vzorci se obvezno uskladijo s projektantom.
- **Barve vseh dekorjev in tapiciranih površin je potrebno uskladi s obstoječo barvno paletto!**

#### 1.2 Zahteve v zvezi s kvaliteto materialov

- Iverne plošče, z nizko vsebnostjo formaldehidov, SIST EN 312.
- Iverne plošče, vodoodporne, SIST EN 312.
- Laminat (debeline manj kot 2 mm), robni trakovi, SIST EN 438-3.
- HPL (dekorativni visokotlačni laminat) plošče, debeline več kot 2 mm, SIST EN 438-4.
- Nerjavna jeklena pločevina - št. jekla 14301, oznaka X5CrNi 18-10, SIST EN 1008.
- Oplemenitena iverna plošča (iverna plošča oplemenitena z melaminom), SIST EN 14322.
- "Kerrock" - plošče iz kompozitnega materiala iz anorganskega polnila in polimernega akrilnega veziva, antibakteriološki dodatkom.
- Vgrajena laboratorijska pohištvena oprema mora zagotavljati odpornost na vodo, obstojnost na kemijske in mehanske vplive, prenesti mora postopke čiščenja in dezinfekcije.

#### 1.3 Omare, viseče omarice, podstavne omarice

- Korpus omar in omaric izdelan iz iverala 18 mm. Iz iverala debeline 18 mm mora biti izdelan tudi hrbet omare.
- Vrata omar in čela predalov morajo biti izdelana iz iverne plošče + 2x laminat.
- Robovi vrat in predalov so zaključeni z ABS nalimkom debeline vsaj 2mm. Robovi nalimka posneti. ABS nalimek v barvi laminata.
- Police morajo biti izdelane iz iverala in morajo biti vsestransko robljene z robnim trakom.
- Robni trak mora biti v enaki barvi kot so police.
- Perforacija za police mora biti tudi na hrbtni strani.
- Cokli omar morajo biti iz ALU pločevine debeline 2mm, eloksirane v naravni barvi aluminija, višina cokla 10 cm. Pločevina nasajena na kovinske noge, stik s tlemi zatesnjen.

#### 1.4 Pohištvene sponse, vodila, sistemska ključavnica

- Pohištvene sponse (okovje) in vodila morajo biti kvalitetna, kot npr. BLUM, sistemska ključavnica kot npr. HÄFELE.
- Okovje za vrata omar in omaric mora zagotavljati vsaj 60.000 odpiranj.


#### 1.5 Vgradna oprema

- Vgradna oprema kot so hladilniki, pomivalni stroji, indukcijske plošče in druga je prikazana v shemah. Pri opisih za posamezen element opreme je napisan opis. Izvajalec je v ponudbi dolžan ponuditi tudi vgradno opremo. V načrtu opreme je potrebno preveriti dimenzije. Pri omarah in delovnih pultih v katerih je vgrajen hladilnik je potrebno preveriti smer odpiranja in zagotoviti hlajenje hladilnika s pretokom zraka ob zadnji steni omare oziroma v delovni pult montirati alu rešetko.
- Laboratorijske mešalne baterije, pipe za hladno vodo, pipe za demineralizirano vodo morajo biti izdelani, montirani, testirani in vzdrževani skladno s standardi EN 13792: 2000, DIN 12898, ISO 228/1.

#### 1.6 Montaža

- Pred montažo preveriti dimenzije prostora.
- Pred montažo preveriti mikrolokacije inštalacijskih priključkov.

Seznam listov - NOTRANJA OPREMA	
Številka lista	Ime lista
	NASLOVNA STRAN
	SPLOŠNE OPOMBE - POHIŠTVENA OPREMA
	SEZNAM LISTOV
	NASLOVNICA ZA PROJEKTIRANO OPREMO
O1.1	NASLOVNICA ZA OBMOČJE O1
O1.2	DISPOZICIJA OPREME
O1.3	ČAKALNICA
O1.4	ČAKALNICA
O1.5	SPREJEM
O1.6	SPREJEM
O1.7	SPREJEM
O1.8	PATRONAŽA
O1.9	PATRONAŽA
O1.10	PATRONAŽA
O1.11	PATRONAŽA
O1.12	PATRONAŽA
O1.13	SERVER
O2.1	NASLOVNICA ZA OBMOČJE O2
O2.2	DISPOZICIJA OPREME
O2.3	REFERENČNA AMBULANTA
O3.1	NASLOVNICA ZA OBMOČJE O3
O3.2	DISPOZICIJA OPREME
O3.3	HEM. IN BOK. LABORATORIJ - DELOVNI PULT Z VISEČIMI OMARICAMI
O3.4	HEM. IN BOK. LABORATORIJ - DELOVNI PULT
O3.5	HEM. IN BOK. LABORATORIJ - DELOVNI PULT IN ODLAGALNA POLICA
O3.6	HEM. IN BOK. LABORATORIJ - DELOVNI PULT IN VISEČE OMARICE
O3.7	HEM. IN BOK. LABORATORIJ - DELOVNI PULT
O3.8	ODVZEM KRVÍ
O3.9	SPREJEM
O3.10	UMIVALNICA STEKLOVINE - DELOVNI PULT
O3.11	URINSKI LABORATORIJ - DELOVNI PULT
O3.12	URINSKI LABORATORIJ - PULT ZA CENTRIFUGO IN DELOVNA MIZA
O3.13	VODJA PISARN
O3.14	ČAJNA KUHINJA
O3.15	ČAKALNICA
O4.1	NASLOVNICA ZA OBMOČJE O4
O4.2	DISPOZICIJA OPREME
O4.3	ORTODONT
O4.4	PIS. ZDRAVSTVENE VZGOJE
O5.1	NASLOVNICA ZA OBMOČJE O5
O5.2	DISPOZICIJA OPREME
O5.3	ČAJNA KUHINJA
O5.4	NIŠA NA POVEZOVALNEM HODNIKU
NS.1	NASLOVNICA ZA OBMOČJE NS
NS.2	DISPOZICIJA OPREME
NS.3	DIREKTOR
NS.4	TAJNIŠTVO
NS.5	UPRAVA
NS.6	PRAVNIK
NS.7	PISARNA 3
NS.8	PISARNA 2
NS.9	PSIHOLOG 1
NS.10	PSIHOLOG 2
NS.11	PSIHOLOG 3
NS.12	SESTRA
NS.13	LOGOPED
NS.14	HODNIK
NZ.1	NASLOVNICA ZA OBMOČJE NZ
NZ.2	DISPOZICIJA OPREME
NZ.3	MEDICINA DELA - ČAKALNICA
NZ.4	PISARNA
NZ.5	MEDICINA DELA - ORDINACIJA
NZ.6	MEDICINA DELA - SPREJEM
NZ.7	MEDICINA DELA - BIOMETRIJA
NZ.8	PSIHATER
NZ.9	SPREJEM - PSIHATER IN EKG/CIRO./SPIROM.
NZ.10	EKG/CIRO./SPIROM.
NZ.11	SPREJEM - EKG/CIRO./SPIROM. IN KARDIOLOG/PULMOLOG
NZ.12	KARDIOLOG/PULMOLOG
NZ.13	ČAKALNICA NA HODNIKU
NZ.14	GINEKOLOŠKA AMBULANTA
NZ.15	GINEKOLOGIJA - SPREJEM
NZ.16	GINEKOLOGIJA - HODNIK
NZ.17	GINEKOLOGIJA - SANITARIJE
	NASLOVNICA ZA IZBRANO OPREMO
1 IO-O1	Izbrana oprema-Patronaža in sprejem
2 IO-O2	Izbrana oprema-Referenčna ambulanta
3 IO-O3	Izbrana oprema-Laboratorij in čakalnica
4 IO-O4	Izbrana oprema-Zobozdravstvo
5 IO-O5	Izbrana oprema-Čajna kuhinja in niša
6 IO-NS	Izbrana oprema-Uprava in specialistične ambulate
7 IO-NZ	Izbrana oprema-Ginekologija in specialistične ambulate
	NASLOVNICA ZA GRAFIČNO OPREMO
1 GO-O1	Grafična oprema-Patronaža in sprejem
2 GO-O2	Grafična oprema-Referenčna ambulanta
3 GO-O3	Grafična oprema-Laboratorij in čakalnica
4 GO-O4	Grafična oprema-Zobozdravstvo
5 GO-O5	Grafična oprema-Čajna kuhinja in niša
6 GO-NS	Grafična oprema-Uprava in specialistične ambulate
7 GO-NZ	Grafična oprema-Ginekologija in specialistične ambulate

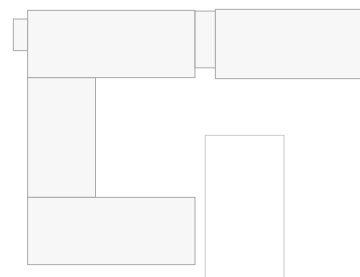


## PROJEKTIRANA OPREMA


- Območje sprememb **01**
- Območje sprememb **02**
- Območje sprememb **03**
- Območje sprememb **04**
- Območje sprememb **05**
- Območje nadzidave - **N-sever**
- Območje nadzidave - **N-zahod**



## OBMOČJE SPREMEMB 01

Pritličje

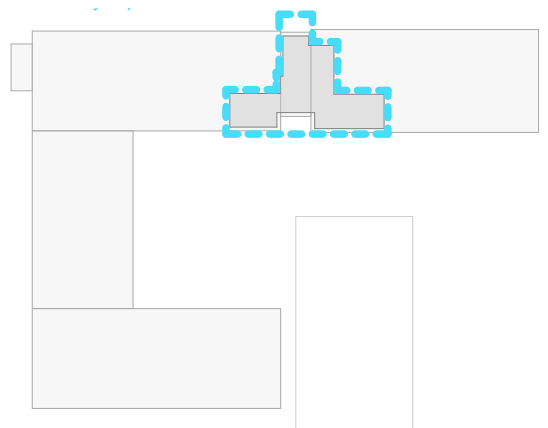

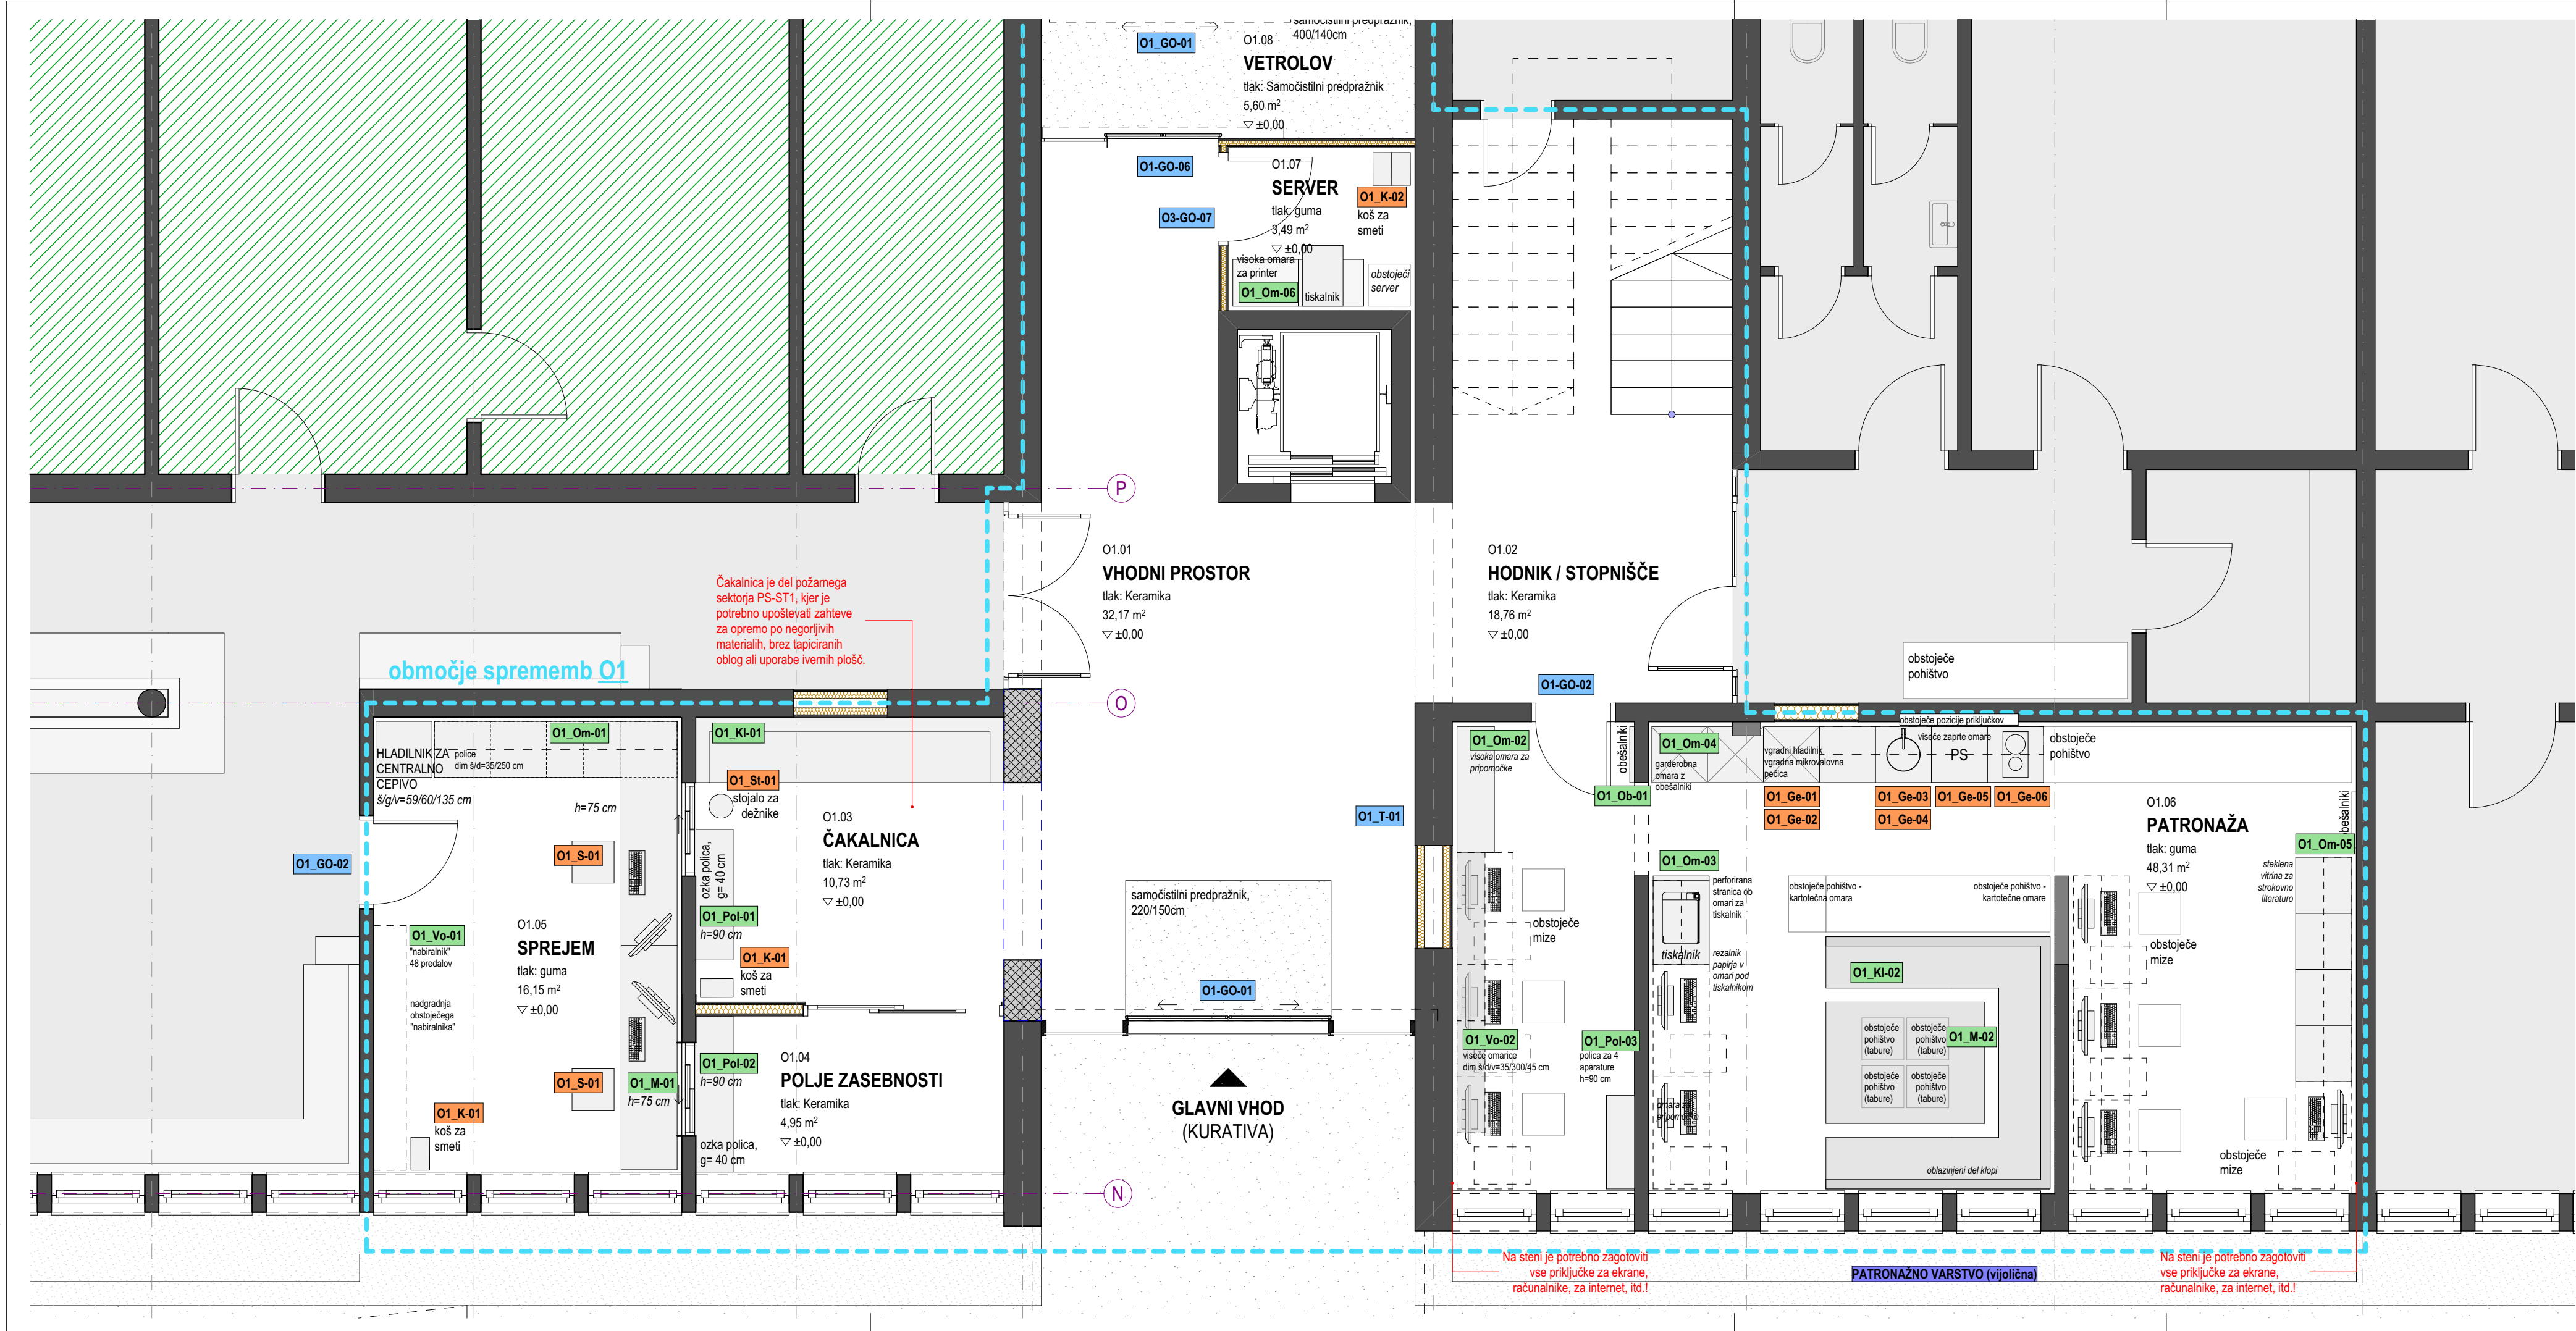

#### LEGENDA OPREME

O1_M-01	projektirana oprema
O1_M-01	izbrana oprema
O1_M-01	grafična oprema
**O1_M-01	preoblikovanje obstoječe opreme

KI-01	klop	Voz-01	voziček
M-01	miza	Og-01	ogledalo
MI-01	čajna mizica	Pe-01	predelni element
S-01	stol	K-01	koš za smeti
Pu-01	delovni pult	Z-01	notranja senčila
Pol-01	polica	St-01	stojalo za dežnike
Pr-01	predalnik	Ge-01	gospodinjinski element
Om-01	omara	Ka-01	kopalniška armatura
Vo-01	viseča omara	Pm-01	previjalna miza
Ob-01	obešalnik	Um-01	umivalnik

PRED IZVEDBO MORA IZVAJALEC IZDELATI DELAVNIŠKE RISBE IN JIH DATI V PISNO POTRDIITEV ARHITEKTU!

PRED MONTAŽO PREVERITI DIMENZIJE PROSTOROV!  
PRED MONTAŽO PREVERITI MIKROLOKACIJE INŠTALACIJSKIH PRIKLJUČKOV!

Vse kote, višine in mere je potrebno preveriti na gradbišču glede na izvedeno stanje.

Barve opreme in vzorci se obvezno uskladijo s projektantom.

V postavko vključiti vse morebitne izreze in prilagoditve.  
V postavko je vključen ves pomožni in pritrilni material.

Izvajalec odgovarja za nosilnost pohištvenih elementov.  
Ni dovoljeno samovoljno spreminjanje dimenzij, materialov in oblike.  
V primeru, da dvomi v nosilnost konstrukcije, poda predlog korekcije, ki ga potrdi arhitekt.

Morebitna neskladja med posameznimi načrti je potrebno nemudoma sporočiti vodji projektiranja oziroma nadzorniku.  
Samovoljno prilagajanje projekta ni dovoljeno.

Vsebinske risbe v celoti predstavlja avtorsko delo.  
Nadaljna uporaba ali razmnoževanje se lahko vrši samo s pisnim soglasjem avtorjev.

projektant

birobiro

naziv  
Biro Biro d.o.o.  
naslov  
Beloruska ulica 7  
2000 Maribor

investitor



naziv  
Občina Ljutomer  
naslov  
Vrazova ulica 1  
9240 Ljutomer

## ZDRAVSTVENI DOM LJUTOMER - NAČRT NOTRANJE OPREME

vrsta projekta

PZI

številka projekta

36/2021-NO

vodja projektiranja

Uroš ROŠKER, u.d.i.a. ZAPS 1737 PA

vrsta načrta

NAČRT NOTRANJE OPREME

številka načrta

36/2021-NO

grafični prikaz

OBMOČJE SPREMEMB O1

datum načrta

JUNIJ 2025

pooblaščen arhitekt

Uroš ROŠKER, u.d.i.a. ZAPS 1737 PA

sodelavci

Lea Korošec, m.i.a.  
Nastja Kastigar, m.i.a.  
Katja Nežmah, m.i.a.  
Jurij Petek, d.i.a. (UN)

risba

## DISPOZICIJA OPREME

merilo

1:50

Vsebinske risbe v celoti predstavlja avtorsko delo. Nadaljna uporaba ali razmnoževanje se lahko vrši samo s pisnim soglasjem avtorjev.

projektant

investitor


objekt

projekt

načrt

vsabina


01.2

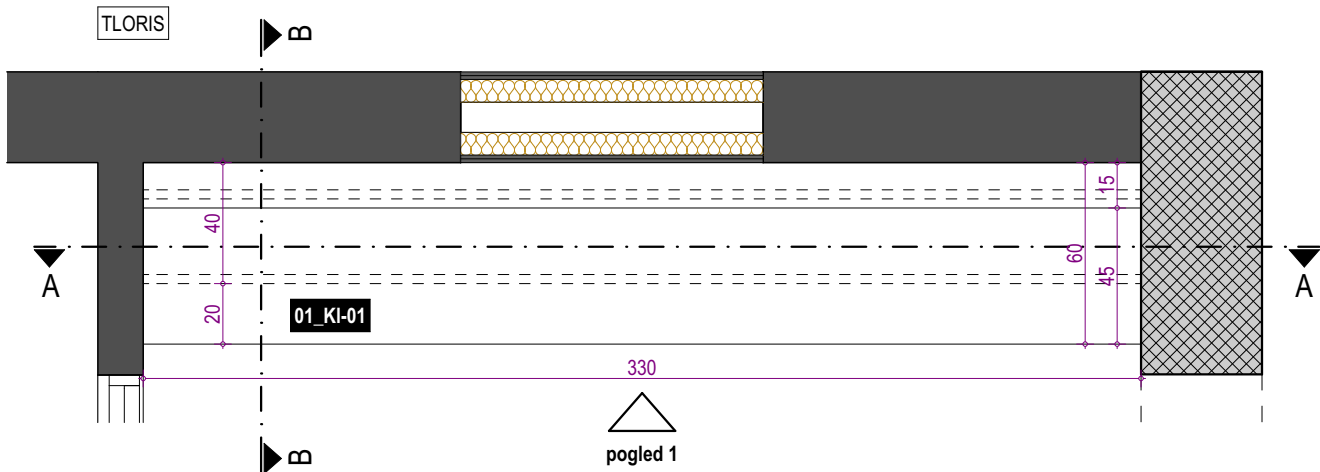

**Sedišče in hrbtišče:**  
Masiven les, npr. smreka  
Barvo potrdi arhitekt oziroma investitor!

**Stranice:**  
Masiven les, npr. smreka


**Podnožje:**  
Alu pokrivna letev

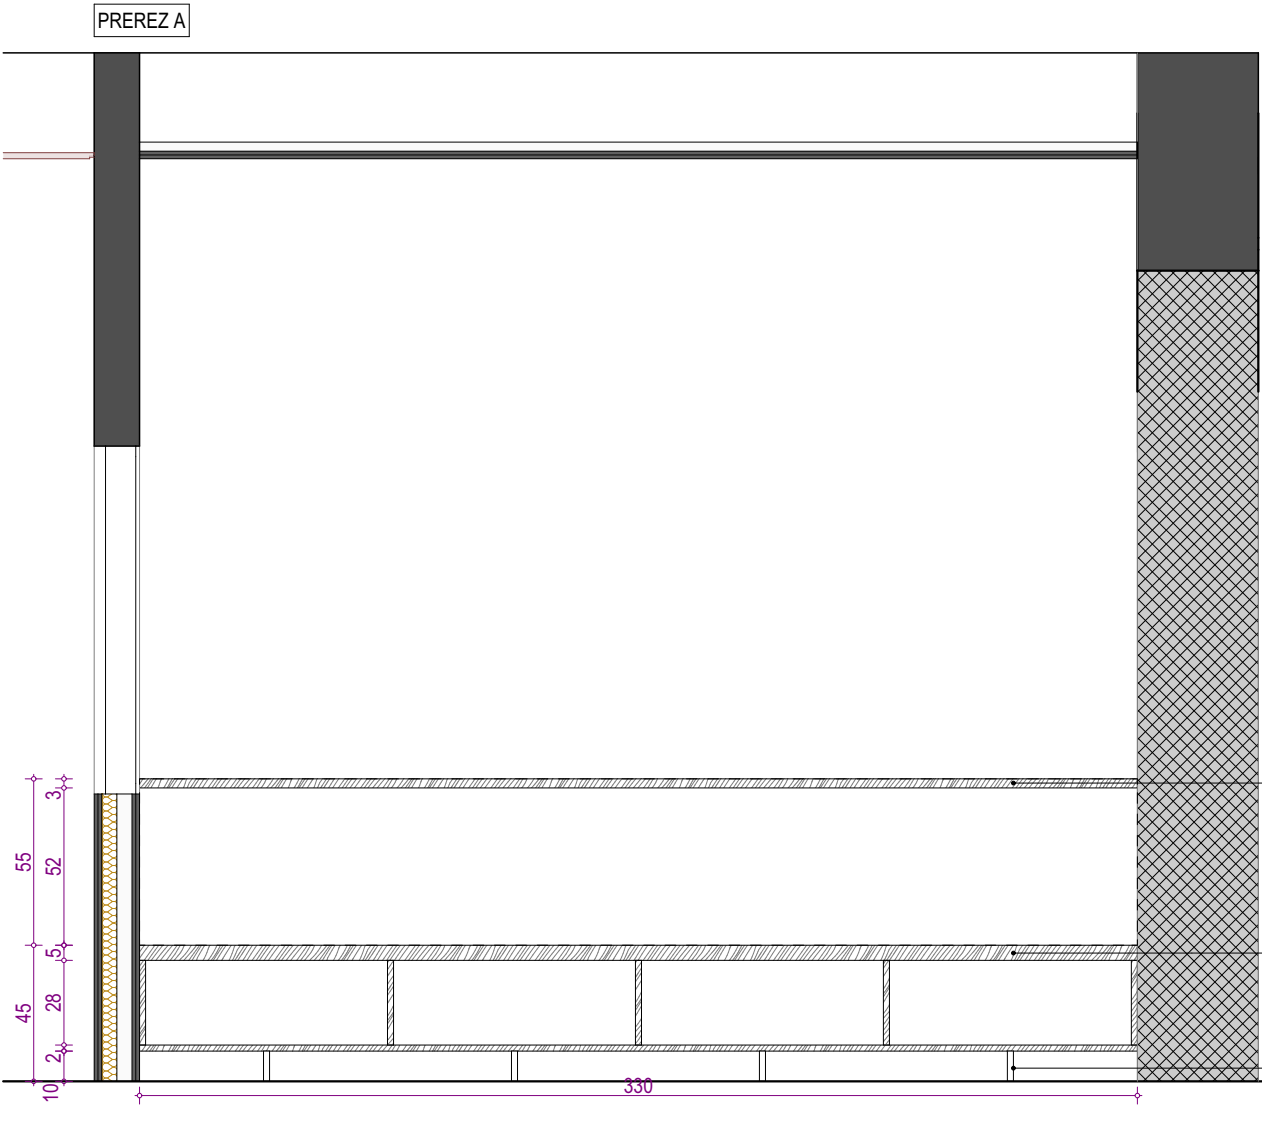

**Podkonstrukcija:**  
Masiven les. Izvajalec odgovarja za nosilnost.

**Sedišče:**  
Masiven les, npr. smreka

**Podnožje:**  
Kovinske nogice H=10 cm

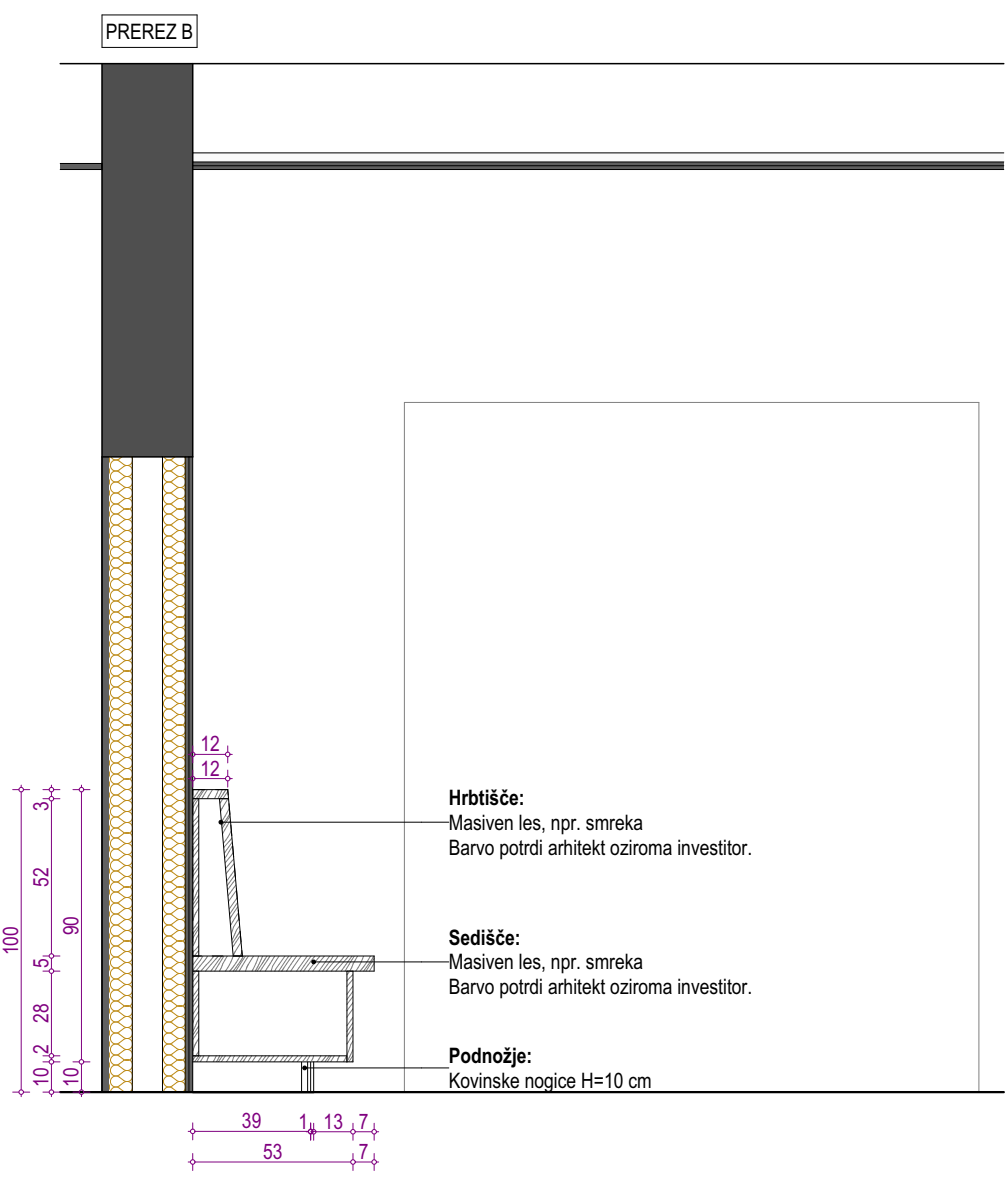

**Hrbtišče:**  
Masiven les, npr. smreka  
Barvo potrdi arhitekt oziroma investitor.

**Sedišče:**  
Masiven les, npr. smreka  
Barvo potrdi arhitekt oziroma investitor.

**Podnožje:**  
Kovinske nogice H=10 cm

PRED IZVEDBO MORA IZVAJALEC IZDELATI DELAVNIŠKE RISBE IN JIH DATI V PISNO POTRDITEV ARHITEKTU!

PRED MONTAŽO PREVERITI DIMENZIJE PROSTOROV!  
PRED MONTAŽO PREVERITI MIKROLOKACIJE INŠTALACIJSKIH PRIKLJUČKOV!

Vse kote, višine in mere je potrebno preveriti na gradbišču glede na izvedeno stanje.

Barve opreme in vzorci se obvezno uskladijo s projektantom.

V postavko vključiti vse morebitne izreze in prilagoditve.  
V postavko je vključen ves pomožni in pritrdilni material.

Izvajalec odgovarja za nosilnost pohištenih elementov.  
Ni dovoljeno samovoljno spreminjanje dimenzij, materialov in oblike.  
V primeru, da dvomi v nosilnost konstrukcije, poda predlog korekcije, ki ga potrdi arhitekt.

Morebitna neskladja med posameznimi načrti je potrebno nemudoma sporočiti vodji projektiranja oziroma nadzorniku.  
Samovoljno prilagajanje projekta ni dovoljeno.

Vsebine risbe v celoti predstavlja avtorsko delo.  
Nadaljna uporaba ali razmnoževanje se lahko vrši samo s pisnim soglasjem avtorjev.

01\_KI-01

KLOP

POZ

KLOP V ČAKALNICI

01

OBMOČJE SPREMEMB

projektant

birobiro

naziv  
Biro Biro d.o.o.  
naslov  
Beloruska ulica 7  
2000 Maribor

projektant

investitor



naziv  
Občina Ljutomer  
naslov  
Vrazova ulica 1  
9240 Ljutomer

investitor

## ZDRAVSTVENI DOM LJUTOMER - NAČRT NOTRANJE OPREME

objekt

vrsta projekta

PZI

številka projekta

36/2021-NO

vodja projektiranja

Uroš ROŠKER, u.d.i.a. ZAPS 1737 PA

projekt

vrsta načrta

NAČRT NOTRANJE OPREME

številka načrta

36/2021-NO

grafični prikaz

OBMOČJE SPREMEMB 01

datum načrta

JUNIJ 2025

pooblaščen arhitekt

Uroš ROŠKER, u.d.i.a. ZAPS 1737 PA

sodelavci

Lea Korošec, m.i.a.  
Nastja Kastigar, m.i.a.  
Katja Nežmah, m.i.a.  
Jurij Petek, d.i.a. (UN)

načrt

risba

ČAKALNICA




vsabina

merilo

1:25

01.3

Vsebine risbe v celoti predstavlja avtorsko delo. Nadaljna uporaba ali razmnoževanje se lahko vrši samo s pisnim soglasjem avtorjev.

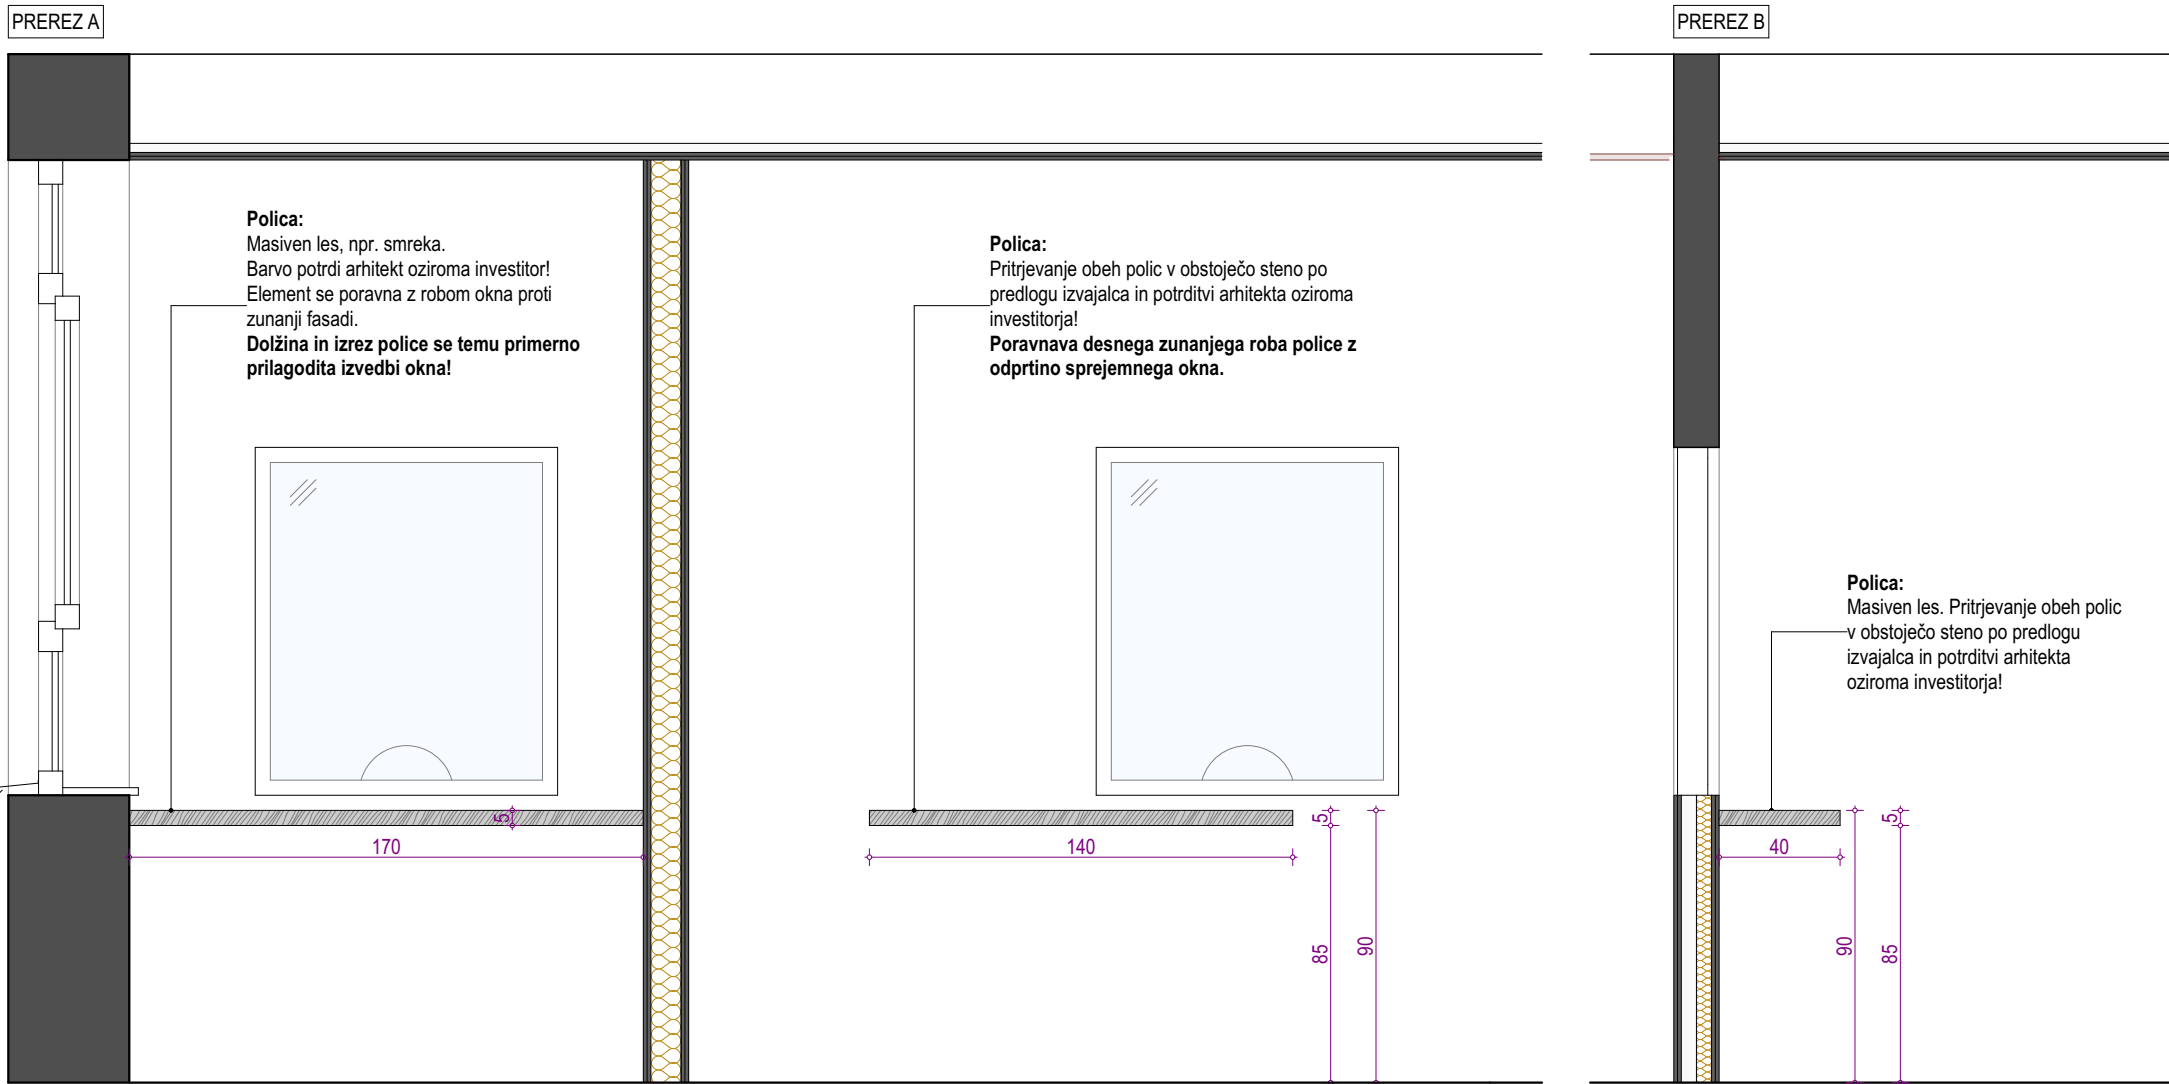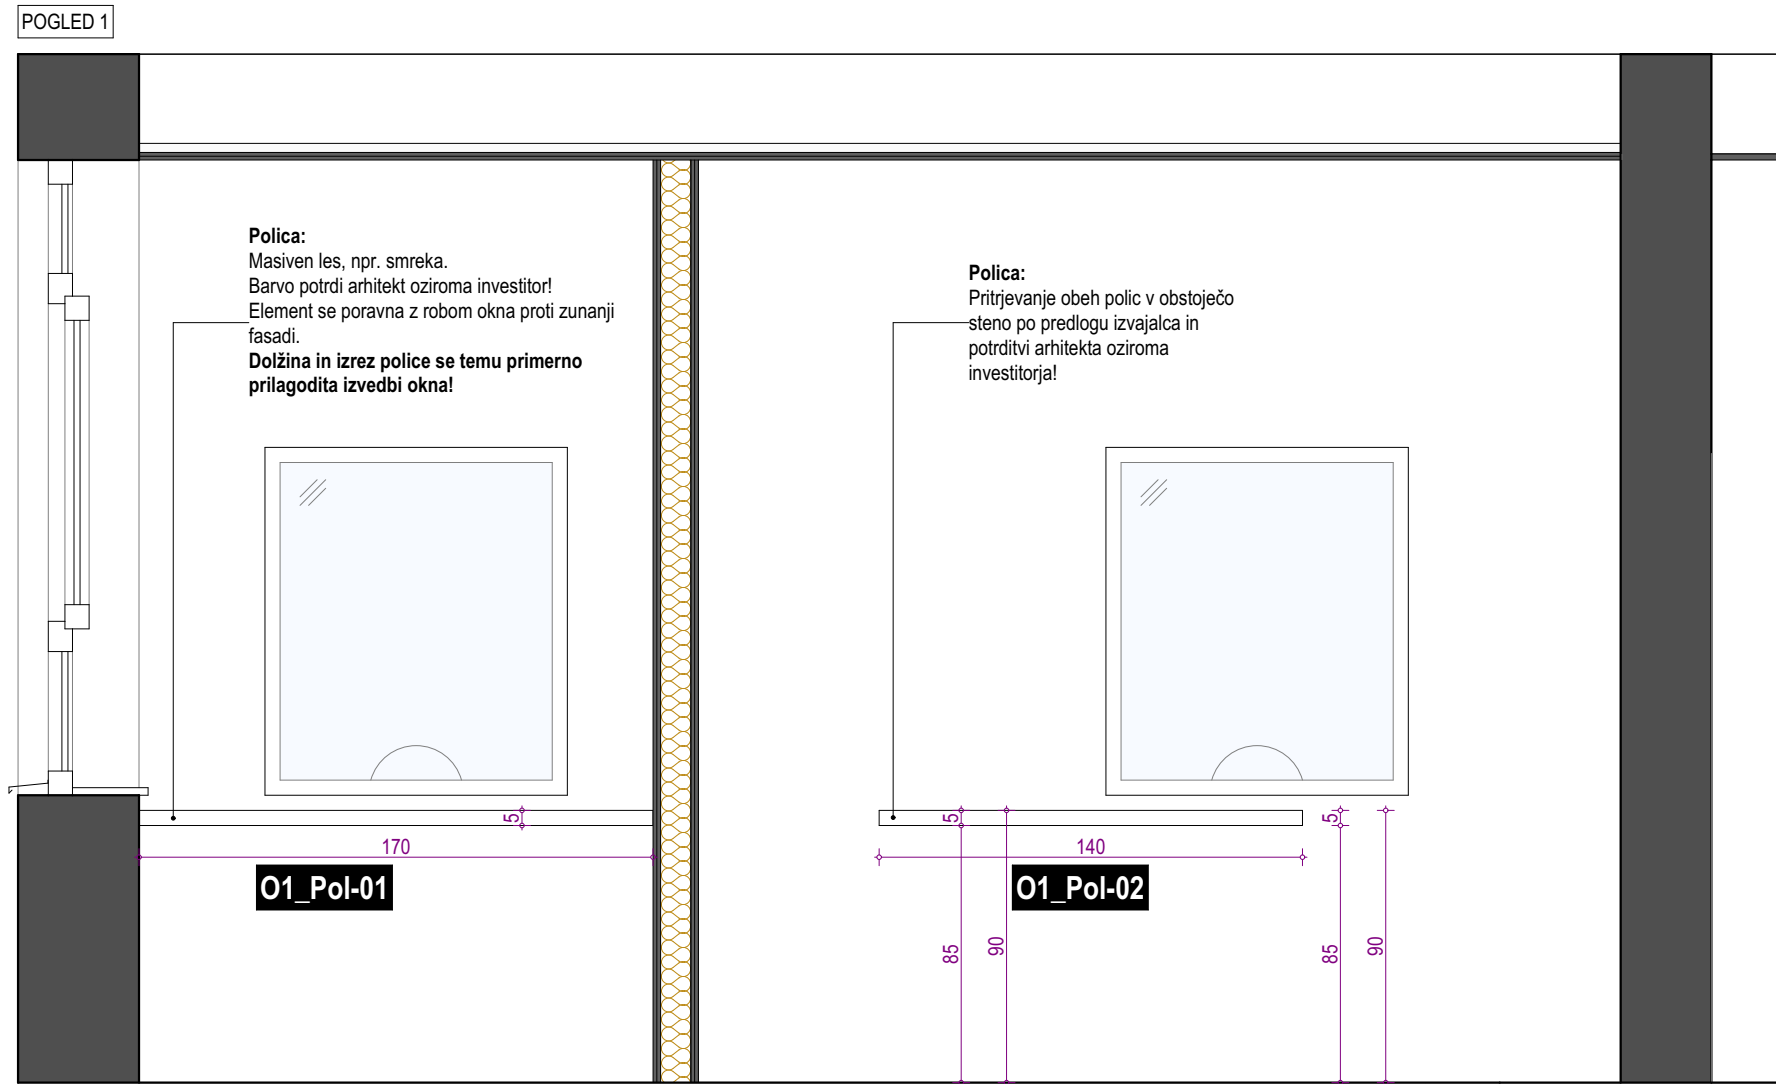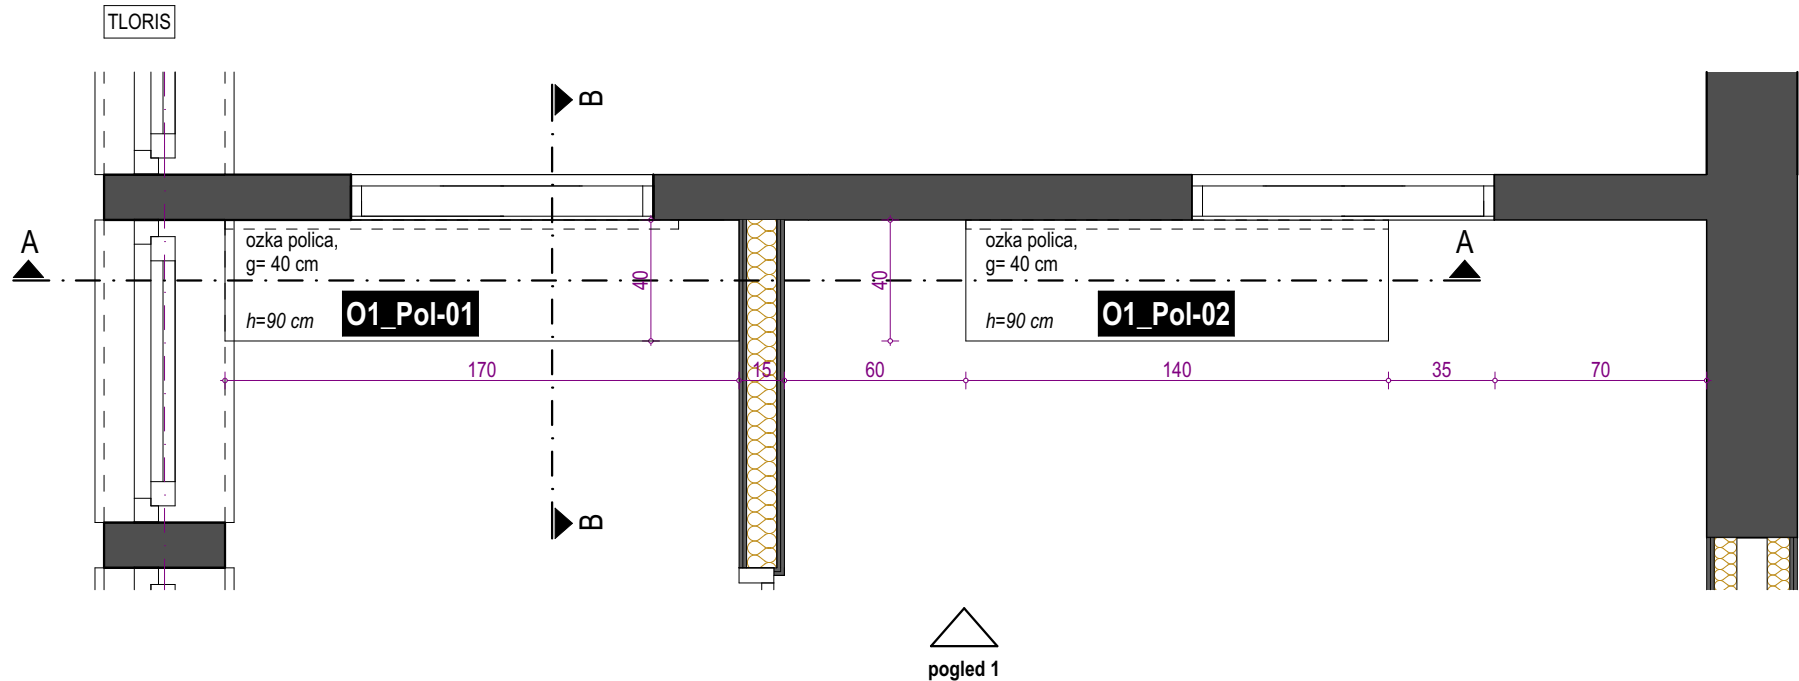

O1\_Pol-02

POLICA

O1\_Pol-01

POLICA

POZ

POLICI ZA ODLAGANJE

O1

OBMOČJE SPREMEMB

PRED IZVEDBO MORA IZVAJALEC IZDELATI DELAVNIŠKE RISBE IN JIH DATI V PISNO POTRDIŠČE ARHITEKTA!

PRED MONTAŽO PREVERITI DIMENZIJE PROSTOROV!  
PRED MONTAŽO PREVERITI MIKROLOKACIJE INŠTALACIJSKIH PRIKLJUČKOV!

Vse kote, višine in mere je potrebno preveriti na gradbišču glede na izvedeno stanje.

Barve opreme in vzorci se obvezno uskladijo s projektantom.

V postavko vključiti vse morebitne izreze in prilagoditve.  
V postavko je vključen ves pomožni in pritrdilni material.

Izvajalec odgovarja za nosilnost pohištvenih elementov.  
Ni dovoljeno samovoljno spreminjanje dimenzij, materialov in oblike.  
V primeru, da dvomi v nosilnost konstrukcije, poda predlog korekcije, ki ga potrdi arhitekt.

Morebitna neskladja med posameznimi načrti je potrebno nemudoma sporočiti vodji projektiranja oziroma nadzorniku.  
Samovoljno prilagajanje projekta ni dovoljeno.

Vsebine risbe v celoti predstavlja avtorsko delo.  
Nadaljna uporaba ali razmnoževanje se lahko vrši samo s pisnim soglasjem avtorjev.

projektant

birobiro

naziv  
Biro Biro d.o.o.  
naslov  
Beloruska ulica 7  
2000 Maribor

projektant

investitor



naziv  
Občina Ljutomer  
naslov  
Vrazova ulica 1  
9240 Ljutomer

investitor

## ZDRAVSTVENI DOM LJUTOMER - NAČRT NOTRANJE OPREME

objekt

vrsta projekta

PZI

številka projekta

36/2021-NO

vodja projektiranja

Uroš ROŠKER, u.d.i.a. ZAPS 1737 PA

projekt

vrsta načrta

NAČRT NOTRANJE OPREME

številka načrta

36/2021-NO

grafični prikaz

OBMOČJE SPREMEMB O1

datum načrta

JUNIJ 2025

pooblaščen arhitekt

Uroš ROŠKER, u.d.i.a. ZAPS 1737 PA

sodelavci

Lea Korošec, m.i.a.  
Nastja Kastigar, m.i.a.  
Katja Nežmah, m.i.a.  
Jurij Petek, d.i.a. (UN)

načrt

risba

ČAKALNICA

vsobina





merilo

1:25

01.4

Vsebine risbe v celoti predstavlja avtorsko delo. Nadaljna uporaba ali razmnoževanje se lahko vrši samo s pisnim soglasjem avtorjev.



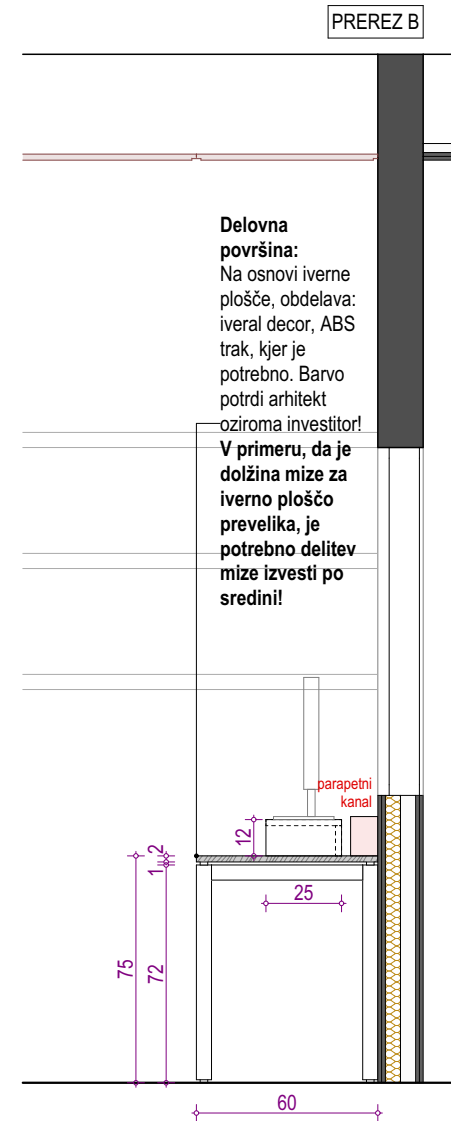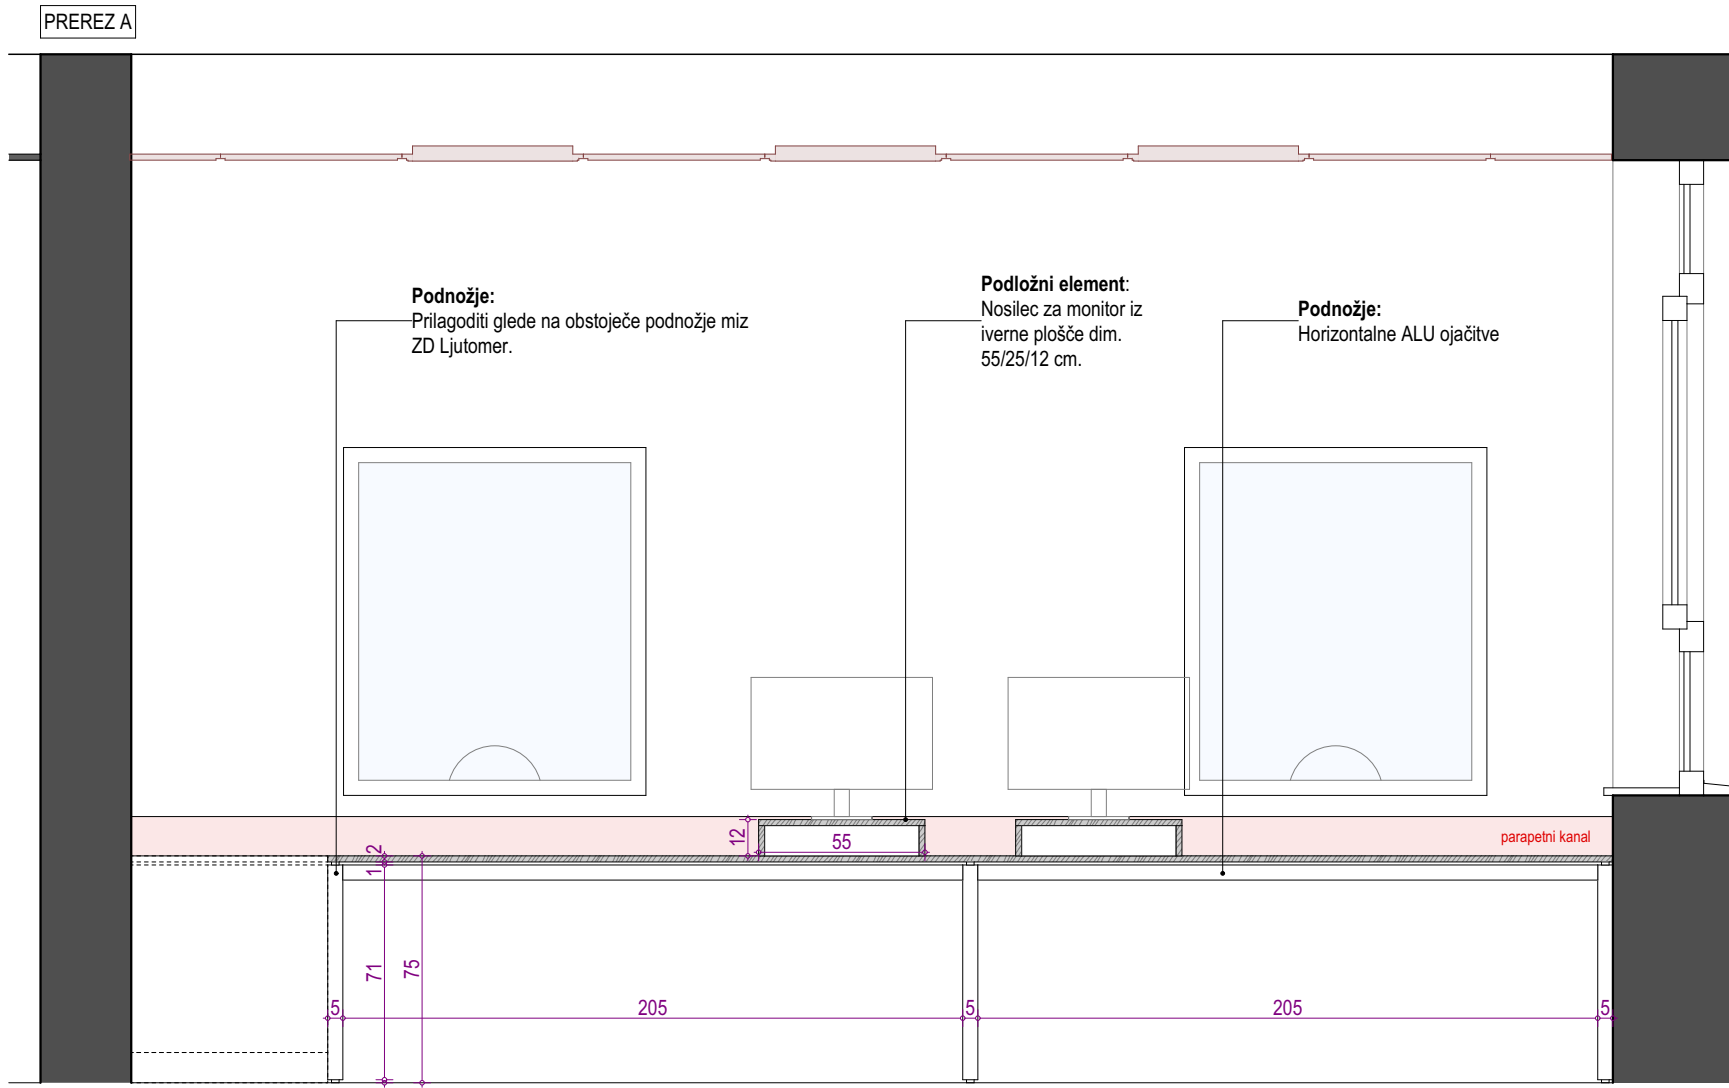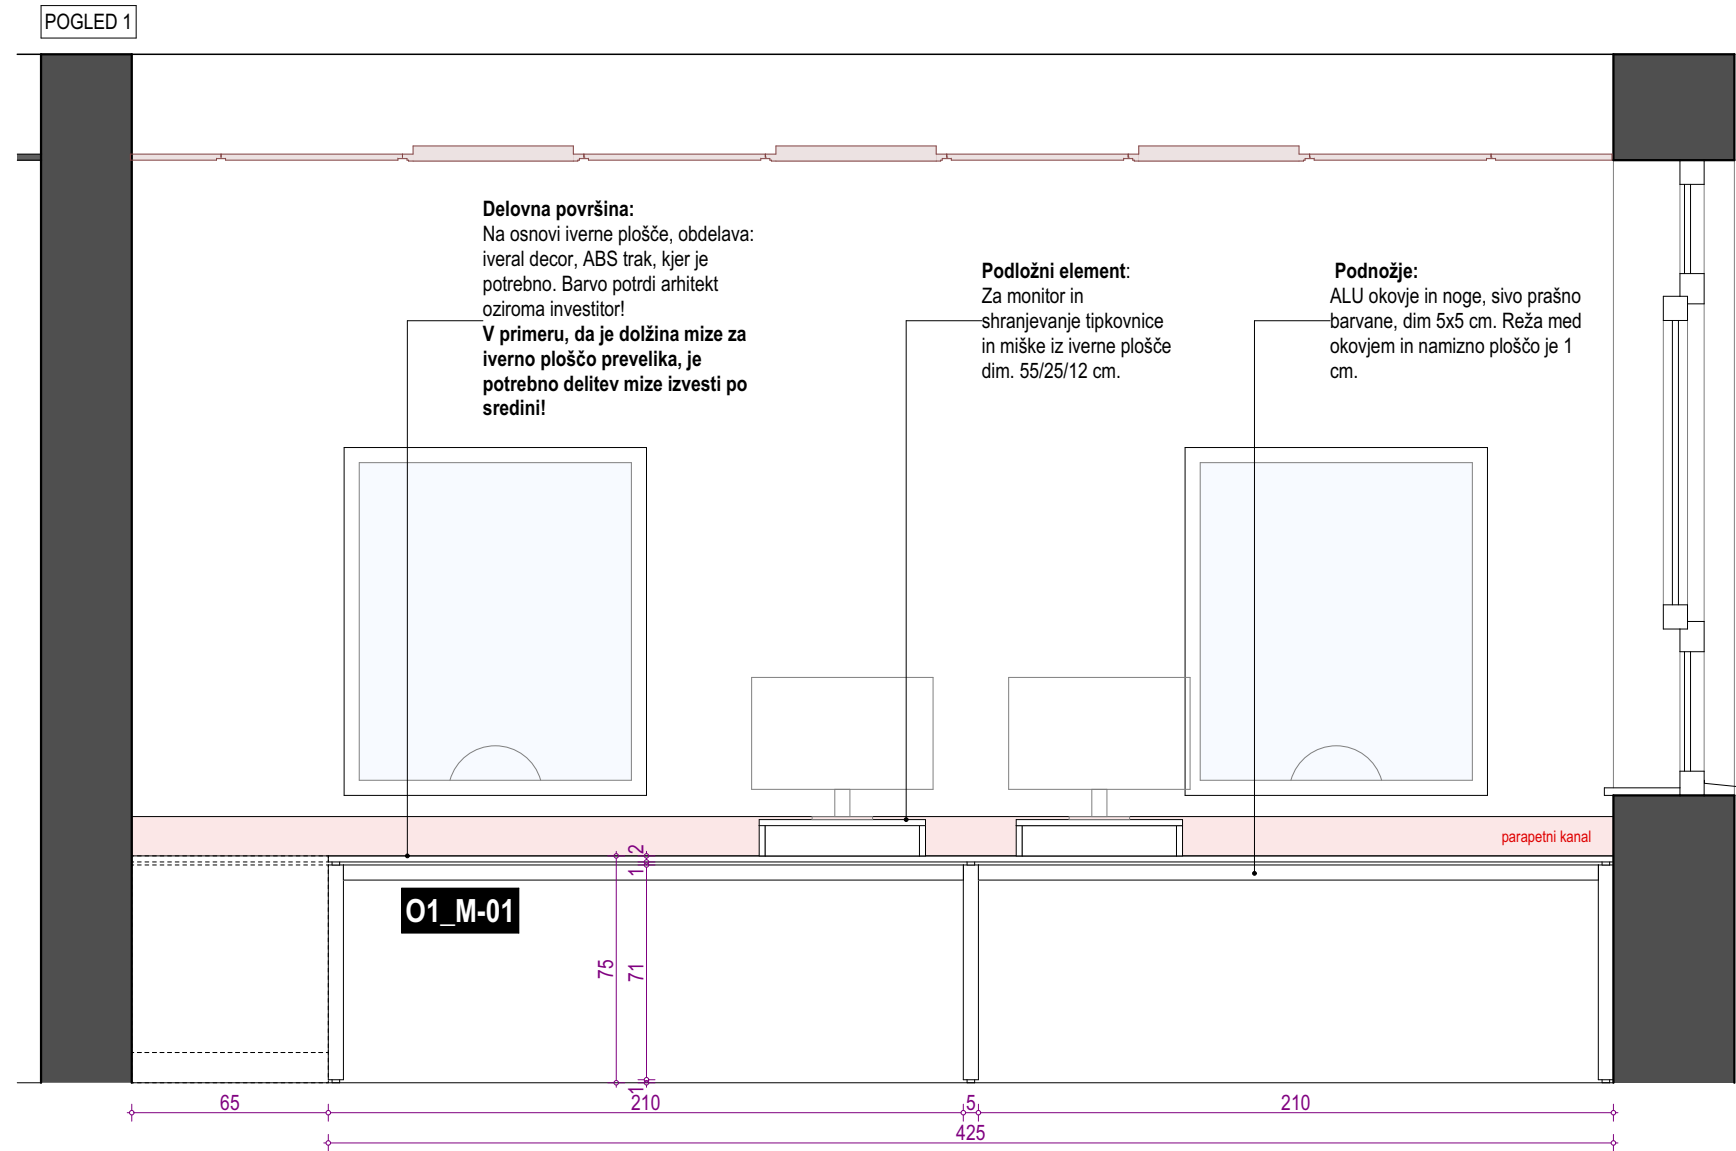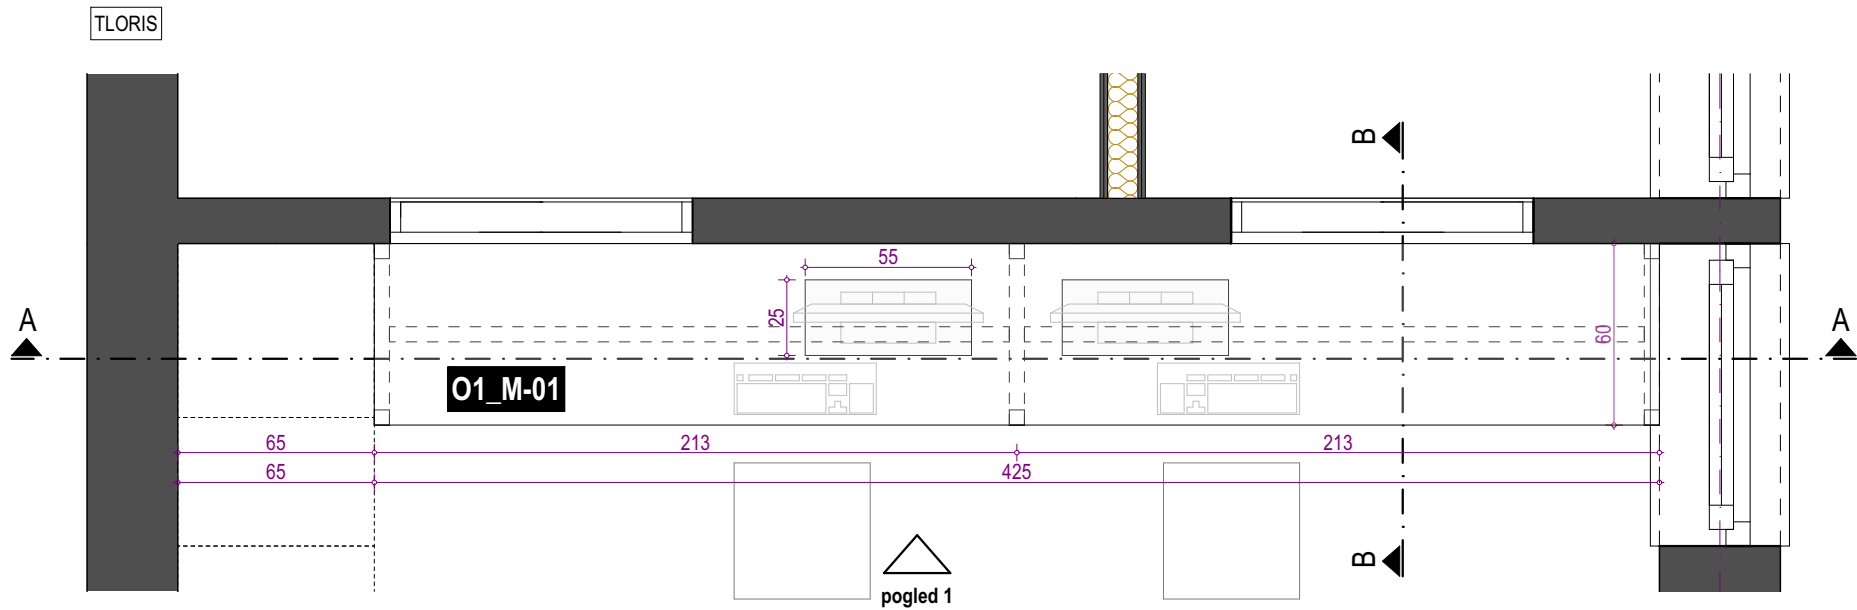

PRED IZVEDBO MORA IZVAJALEC IZDELATI DELAVNIŠKE RISBE IN JIH DATI V PISNO POTRDITEV ARHITEKTU!

PRED MONTAŽO PREVERITI DIMENZIJE PROSTOROV!  
PRED MONTAŽO PREVERITI MIKROLOKACIJE INŠTALACIJSKIH PRIKLJUČKOV!

Vse kote, višine in mere je potrebno preveriti na gradbišču glede na izvedeno stanje.

Barve opreme in vzorci se obvezno uskladijo s projektantom.

V postavko vključiti vse morebitne izreze in prilagoditve.  
V postavko je vključen ves pomožni in pritrilni material.

Izvajalec odgovarja za nosilnost pohištvenih elementov.  
Ni dovoljeno samovoljno spreminjanje dimenzij, materialov in oblike.  
V primeru, da dvomi v nosilnost konstrukcije, poda predlog korekcije, ki ga potrdi arhitekt.

Morebitna neskladja med posameznimi načrti je potrebno nemudoma sporočiti vodji projektiranja oziroma nadzorniku.  
Samovoljno prilagajanje projekta ni dovoljeno.

Vsebine risbe v celoti predstavlja avtorsko delo.  
Nadaljna uporaba ali razmnoževanje se lahko vrši samo s pisnim soglasjem avtorjev.

O1\_M-01

MIZA

POZ

SPREJEMNA MIZA

O1

OBMOČJE SPREMEMB

projektant

birobiro

naziv

Biro Biro d.o.o.

naslov

Beloruska ulica 7  
2000 Maribor

investitor



naziv

Občina Ljutomer

naslov

Vrazova ulica 1  
9240 Ljutomer

## ZDRAVSTVENI DOM LJUTOMER - NAČRT NOTRANJE OPREME

vrsta projekta

PZI

številka projekta

36/2021-NO

vodja projektiranja

Uroš ROŠKER, u.d.i.a. ZAPS 1737 PA

vrsta načrta

NAČRT NOTRANJE OPREME

številka načrta

36/2021-NO

grafični prikaz

OBMOČJE SPREMEMB O1

datum načrta

JUNIJ 2025

pooblaščen arhitekt

Uroš ROŠKER, u.d.i.a. ZAPS 1737 PA

sodelavci

Lea Korošec, m.i.a.  
Nastja Kastigar, m.i.a.  
Katja Nežmah, m.i.a.  
Jurij Petek, d.i.a. (UN)

risba

SPREJEM


merilo

1:25


Vsebine risbe v celoti predstavlja avtorsko delo. Nadaljna uporaba ali razmnoževanje se lahko vrši samo s pisnim soglasjem avtorjev.

datum tiskanja: 13. 06. 2025

TLORIS

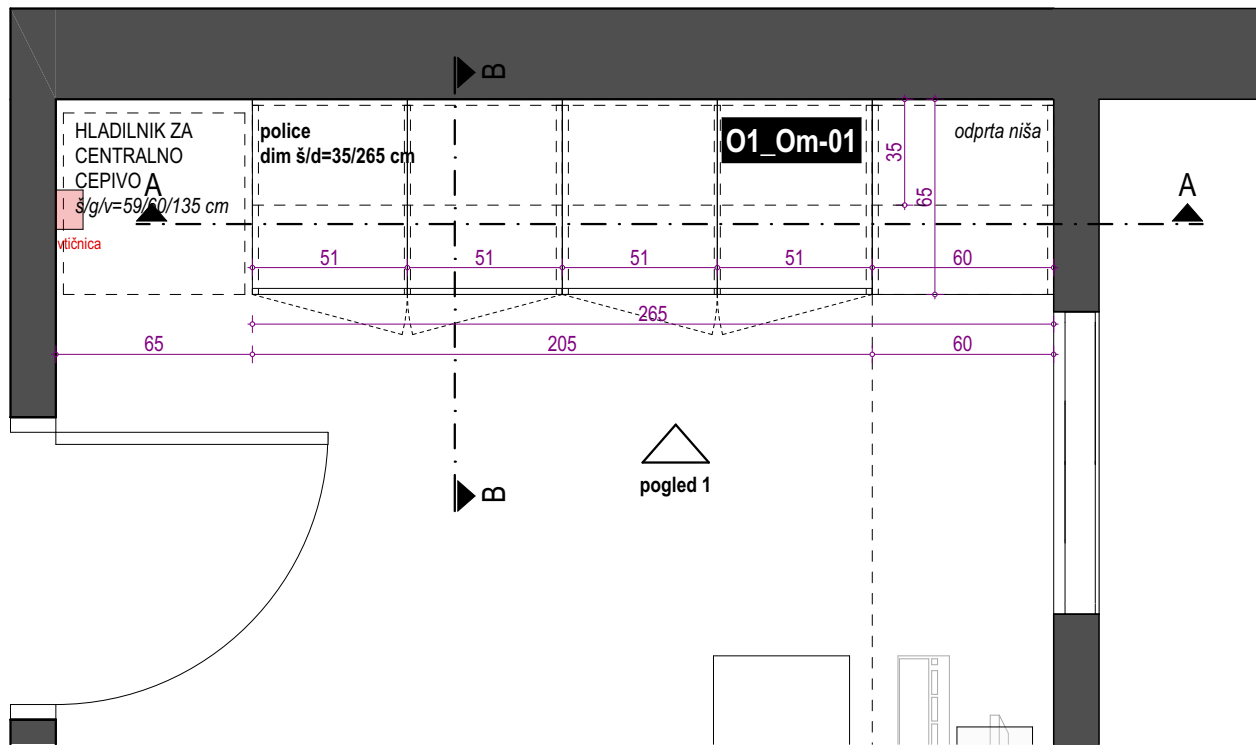

POGLED 1

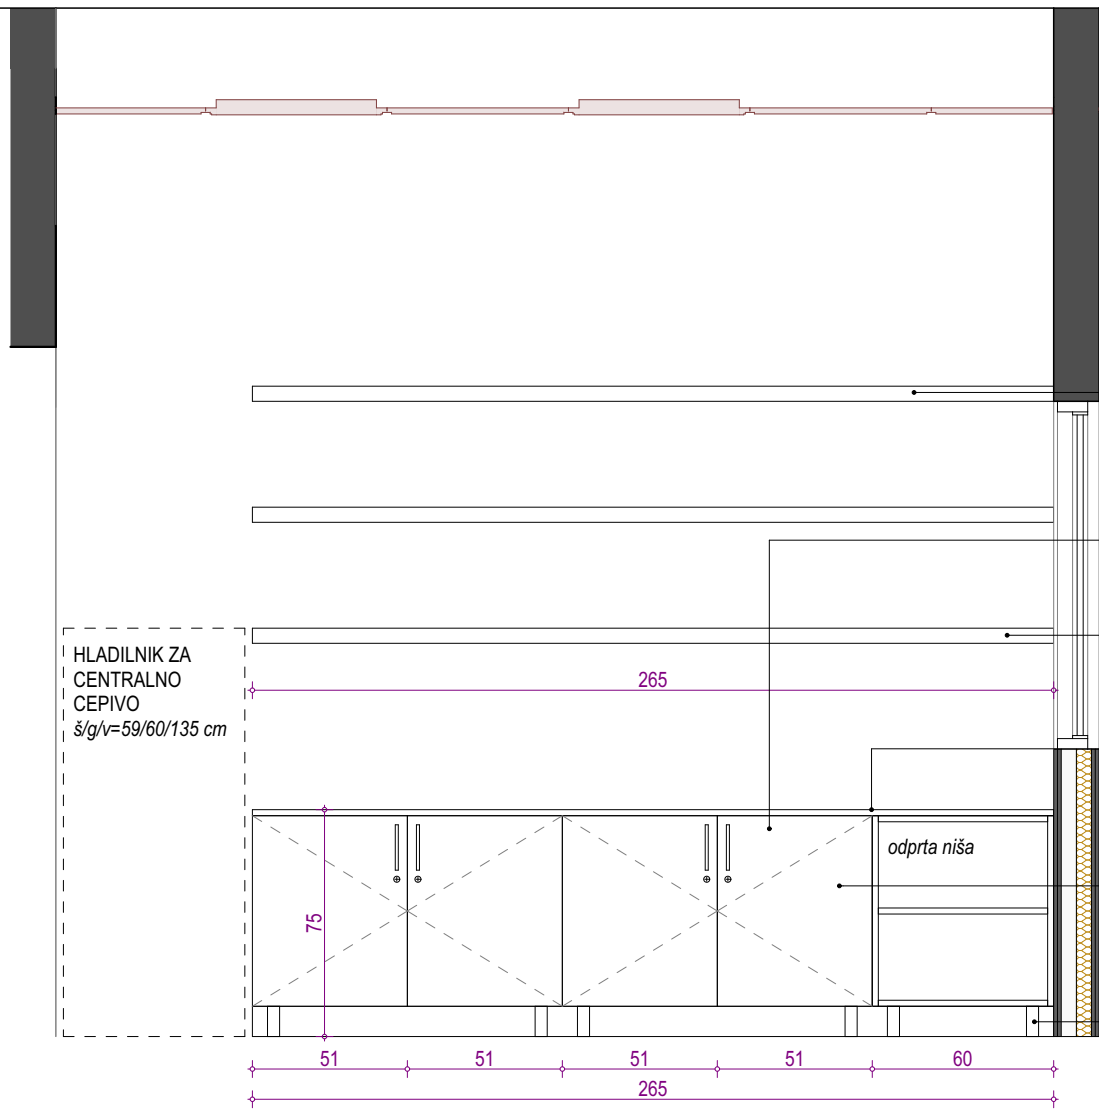

**Polica:**  
Iverna plošča  
(Iveralni dekor po izboru arhitekta)

**Fronta:**  
Iverna plošča  
(Iveralni dekor po izboru arhitekta)


Višino montaže polic prilagoditi glede na predmete, ki se bodo shranjevali na policah!

**Odlagalni pult:**  
Iverna plošča obdelana z iveralnim dekorjem po izboru arhitekta

**Odpiranje front:**  
ročajji po izboru arhitekta  
**Ključavnica**

**Kovinske nogice:**  
H=10cm

PREREZ A

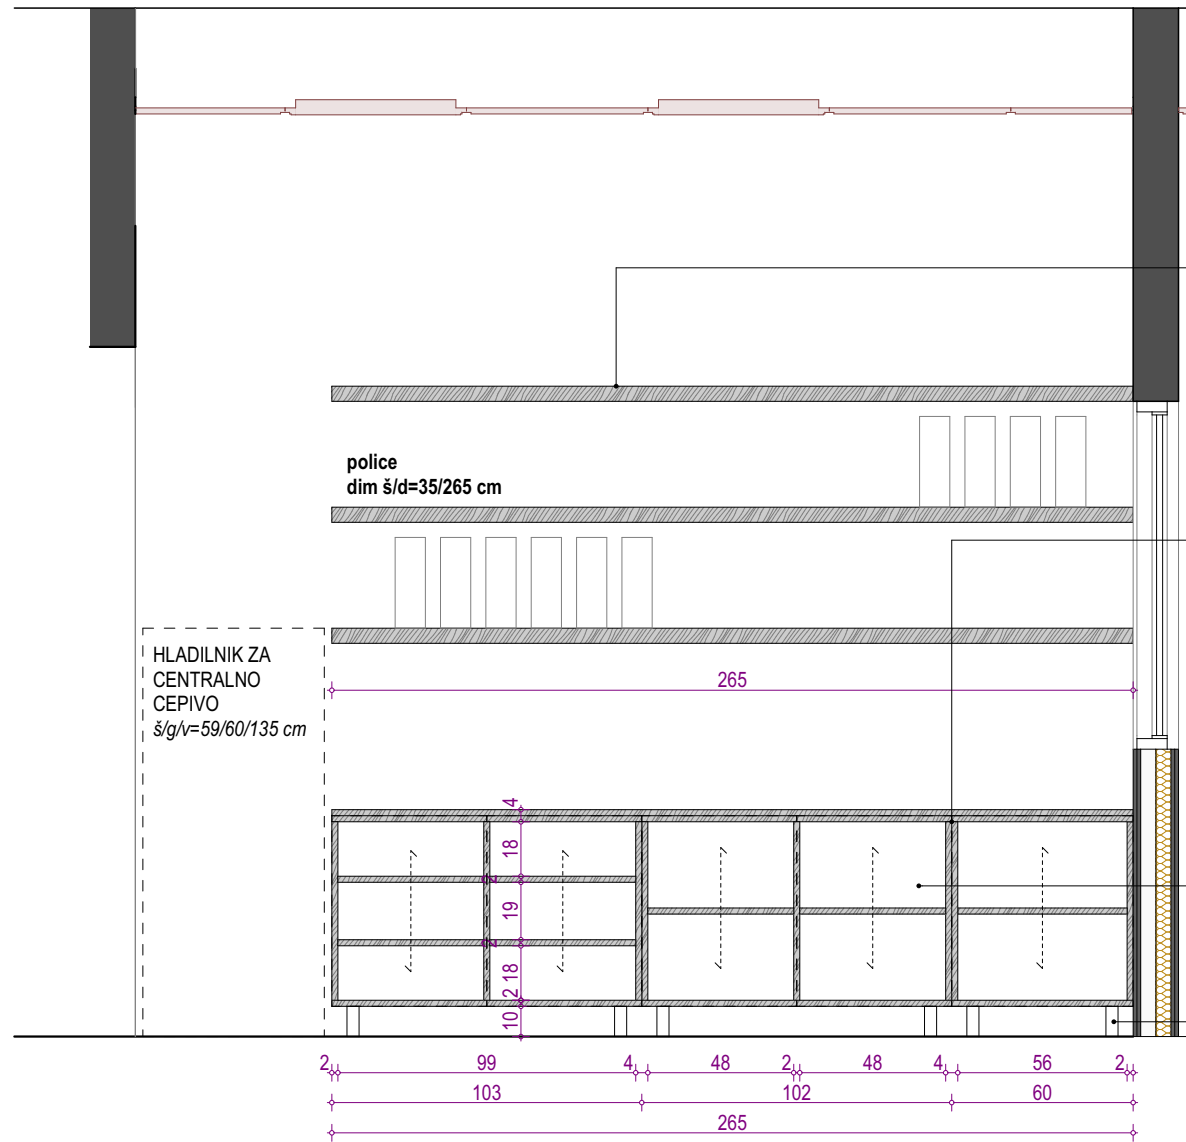


**Pritrjevanje polic:**  
V obstoječo steno po predlogu izvajalca in potrditvi arhitekta oziroma investitorja!

**Stranice:**  
Iverna plošča  
(Iveralni dekor po izboru arhitekta)

**Police:**  
nastavljive na poljubno višino

**Kovinske nogice:**  
H=10cm

PREREZ B

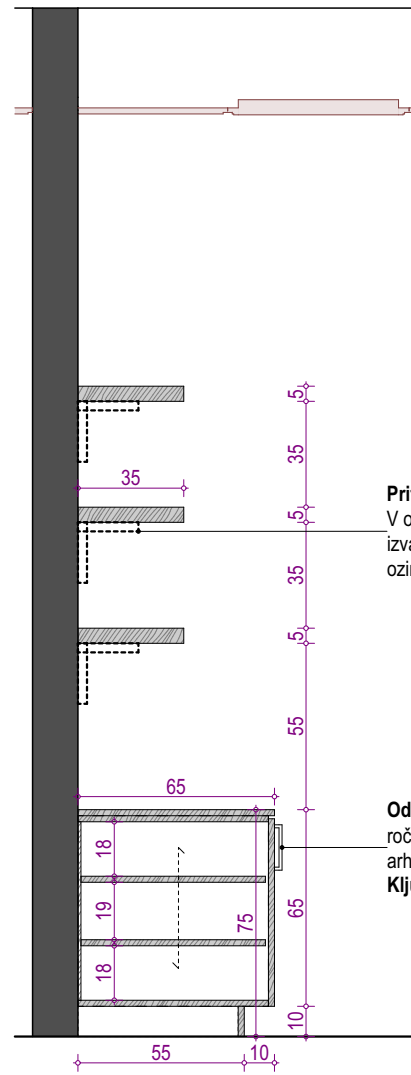

**Pritrjevanje polic:**  
V obstoječo steno po predlogu izvajalca in potrditvi arhitekta oziroma investitorja!

**Odpiranje front:**  
ročajji po izboru arhitekta  
**Ključavnica**

01\_Om-01

OMARA S POLICAMI

POZ

NIZKE OMARE S POLICAMI

01

OBMOČJE SPREMEMB

PRED IZVEDBO MORA IZVAJALEC IZDELATI DELAVNIŠKE RISBE IN JIH DATI V PISNO POTRDIITEV ARHITEKTU!

PRED MONTAŽO PREVERITI DIMENZIJE PROSTOROV!  
PRED MONTAŽO PREVERITI MIKROLOKACIJE INŠTALACIJSKIH PRIKLJUČKOV!

Vse kote, višine in mere je potrebno preveriti na gradbišču glede na izvedeno stanje.

Barve opreme in vzorci se obvezno uskladijo s projektantom.

V postavko vključiti vse morebitne izreze in prilagoditve.  
V postavko je vključen ves pomožni in pritrilni material.

Izvajalec odgovarja za nosilnost pohištenih elementov.  
Ni dovoljeno samovoljno spreminjanje dimenzij, materialov in oblike.  
V primeru, da dvomi v nosilnost konstrukcije, poda predlog korekcije, ki ga potrdi arhitekt.

Morebitna neskladja med posameznimi načrti je potrebno nemudoma sporočiti vodji projektiranja oziroma nadzorniku.  
Samovoljno prilagajanje projekta ni dovoljeno.

Vsebine risbe v celoti predstavlja avtorsko delo.  
Nadaljna uporaba ali razmnoževanje se lahko vrši samo s pisnim soglasjem avtorjev.

projektant

birobiro

naziv  
Biro Biro d.o.o.  
naslov  
Beloruska ulica 7  
2000 Maribor

projektant

investitor



naziv  
Občina Ljutomer  
naslov  
Vrazova ulica 1  
9240 Ljutomer

investitor

## ZDRAVSTVENI DOM LJUTOMER - NAČRT NOTRANJE OPREME

objekt

vrsta projekta

PZI

številka projekta

36/2021-NO

vodja projektiranja

Uroš ROŠKER, u.d.i.a. ZAPS 1737 PA

projekt

vrsta načrta

NAČRT NOTRANJE OPREME

številka načrta

36/2021-NO

grafični prikaz

OBMOČJE SPREMEMB 01

datum načrta

JUNIJ 2025

pooblaščen arhitekt

Uroš ROŠKER, u.d.i.a. ZAPS 1737 PA

sodelavci

Lea Korošec, m.i.a.  
Nastja Kastigar, m.i.a.  
Katja Nežmah, m.i.a.  
Jurij Petek, d.i.a. (UN)

načrt

risba

SPREJEM



vsobina

merilo

1:25


01.6

Vsebine risbe v celoti predstavlja avtorsko delo. Nadaljna uporaba ali razmnoževanje se lahko vrši samo s pisnim soglasjem avtorjev.






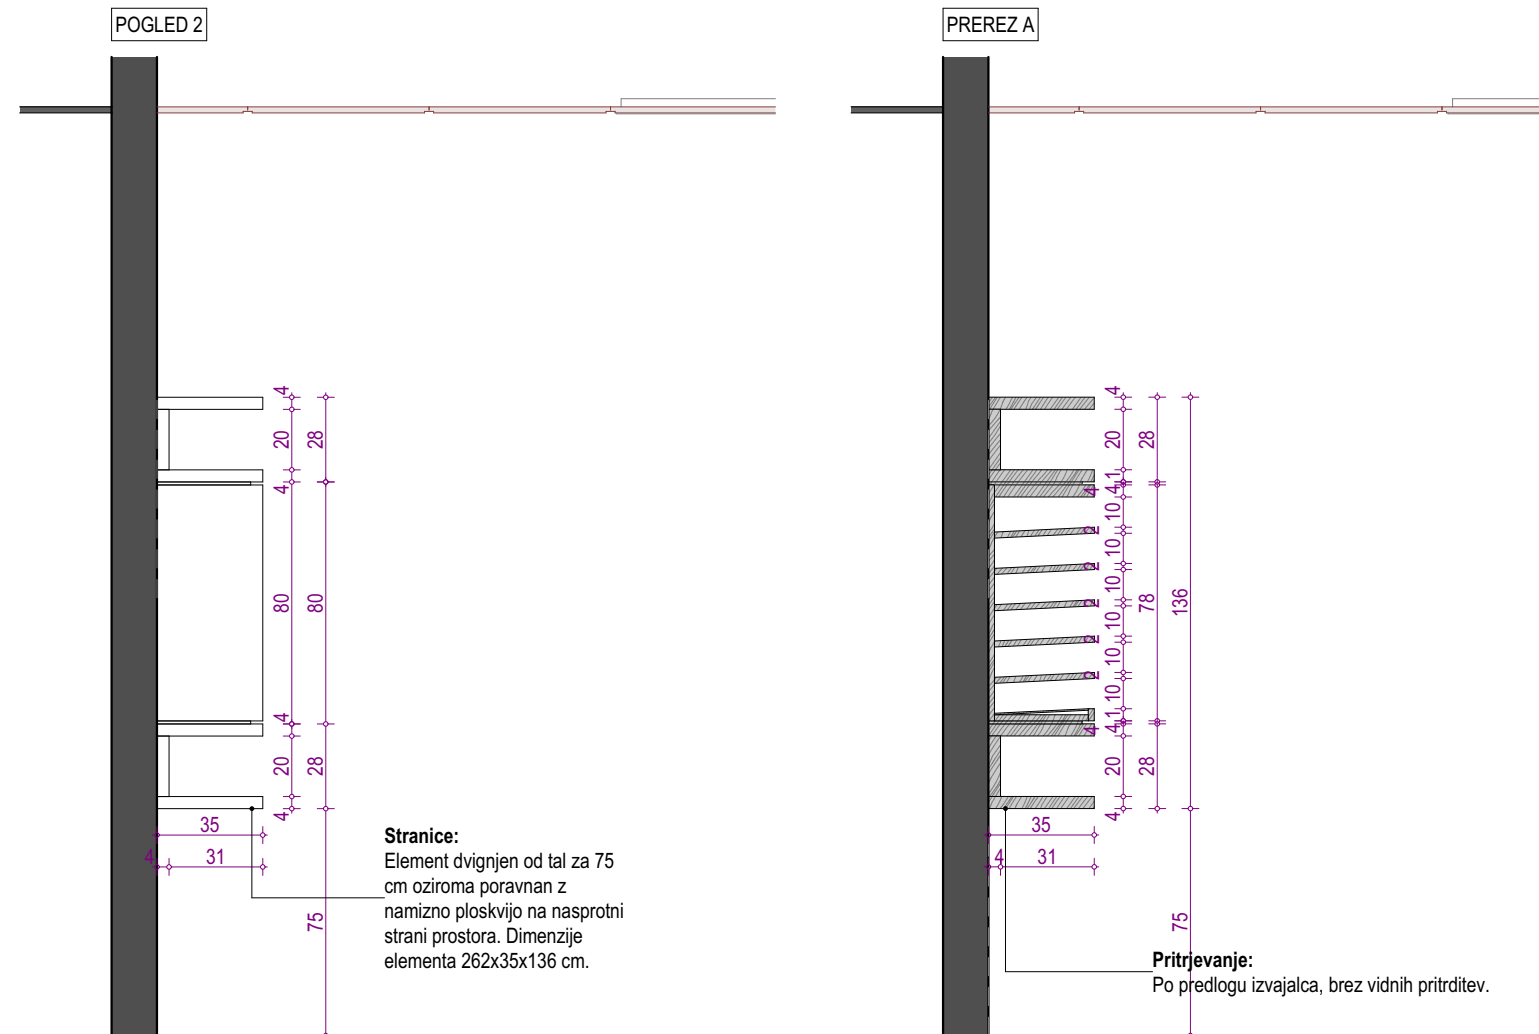
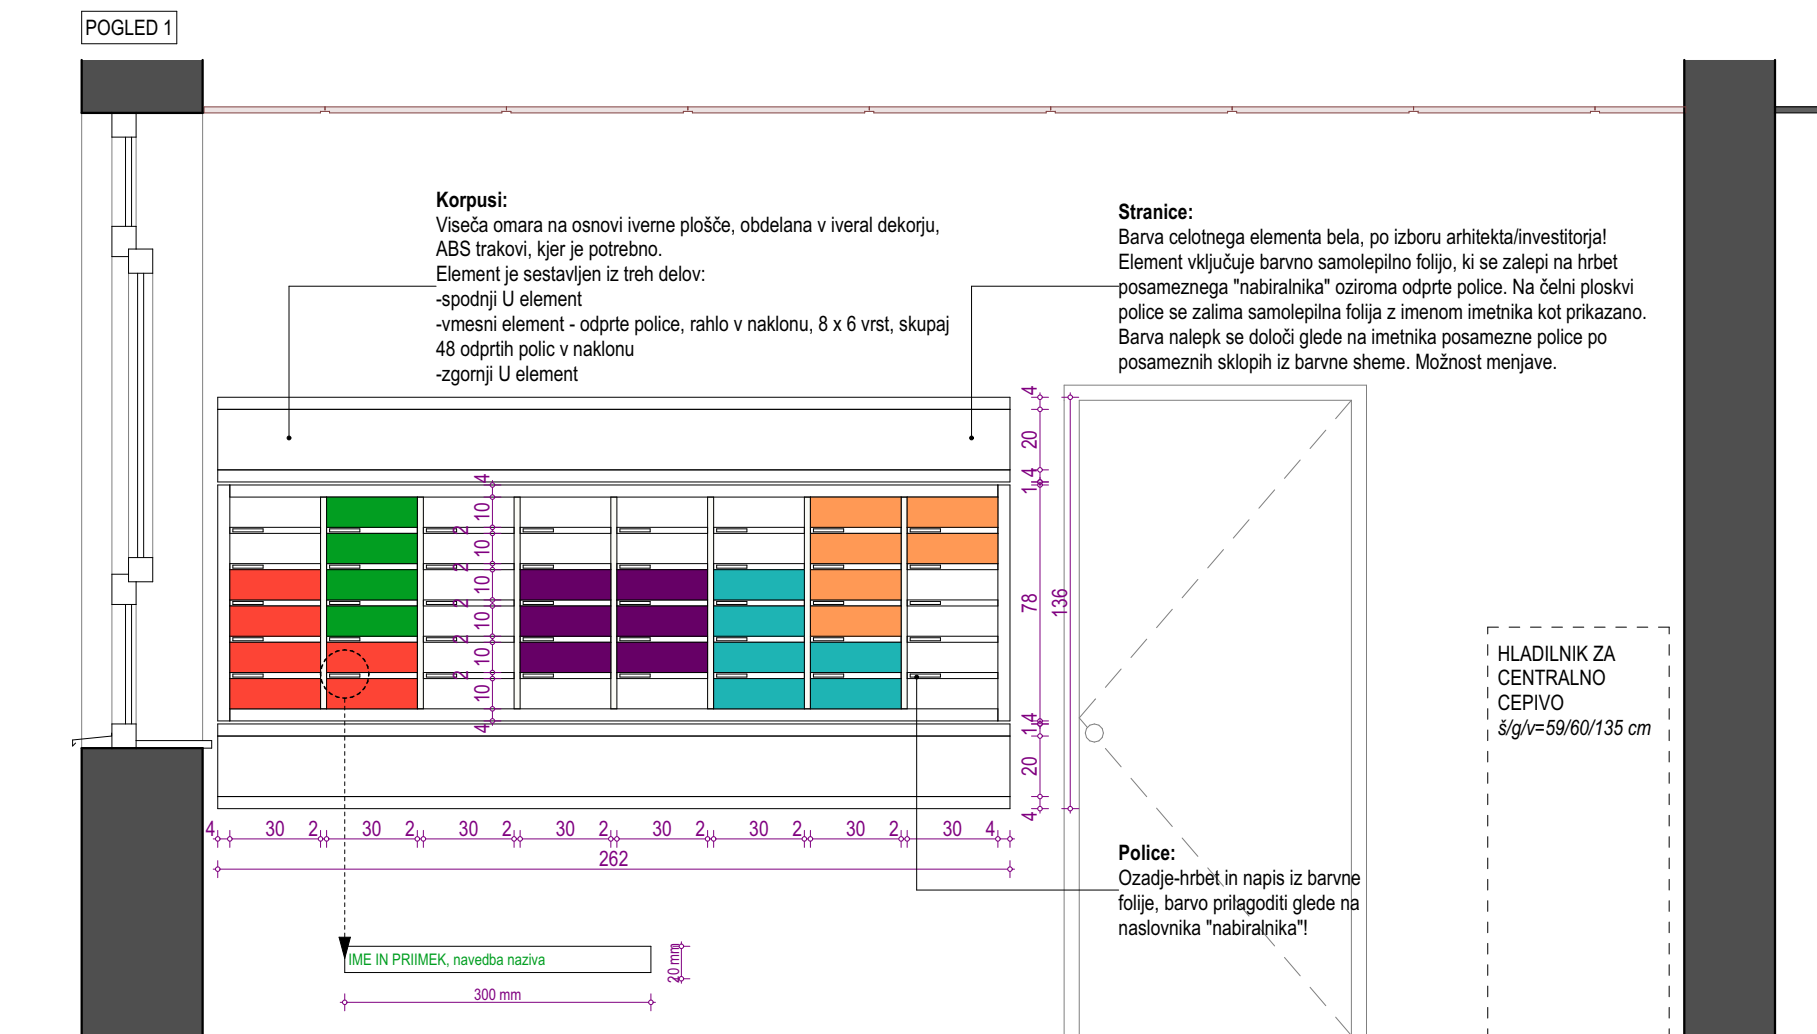


Vsebinska risba v celoti predstavlja avtorsko delo.  
Nadaljna uporaba ali razmnoževanje se lahko vrši samo s pisnim soglasjem  
avtorjev.

<b>O1_Vo-01</b>	VISEČA OMARA
POZ	VISEČA OMARA - "NABIRALNIK"
<b>O1</b>	<b>OBMOČJE SPREMEMB</b>

projektant	birobiro		naziv	Biro Biro d.o.o.	projektant
			naslov	Beloruska ulica 7 2000 Maribor	
investitor			naziv	Občina Ljutomer	investitor
			naslov	Vrazova ulica 1 9240 Ljutomer	
ZDRAVSTVENI DOM LJUTOMER - NAČRT NOTRANJE OPREME					objekt
vrsta projekta	PZI				projekt
številka projekta	36/2021-NO				
vodja projektiranja	Uroš ROŠKER, u.d.i.a.ZAPS 1737 PA				
vrsta načrta	NAČRT NOTRANJE OPREME				načrt
številka načrta	36/2021-NO				
grafični prikaz	OBMOČJE SPREMEMB 01				
datum načrta	JUNIJ 2025				
pooblaščenih arhitekt	Uroš ROŠKER, u.d.i.a.ZAPS 1737 PA				
sodelavci	Lea Korošec, m.i.a. Nastja Kastigar, m.i.a. Katja Nežmah, m.i.a. Jurij Petek, d.i.a. (UN)				
risba	SPREJEM				vsobna
merilo	1:25				01.7

Vsebina risbe v celoti predstavlja avtorsko delo. Nadaljna uporaba ali razmnoževanje se lahko vrši samo s pisnim soglasjem avtorjev.

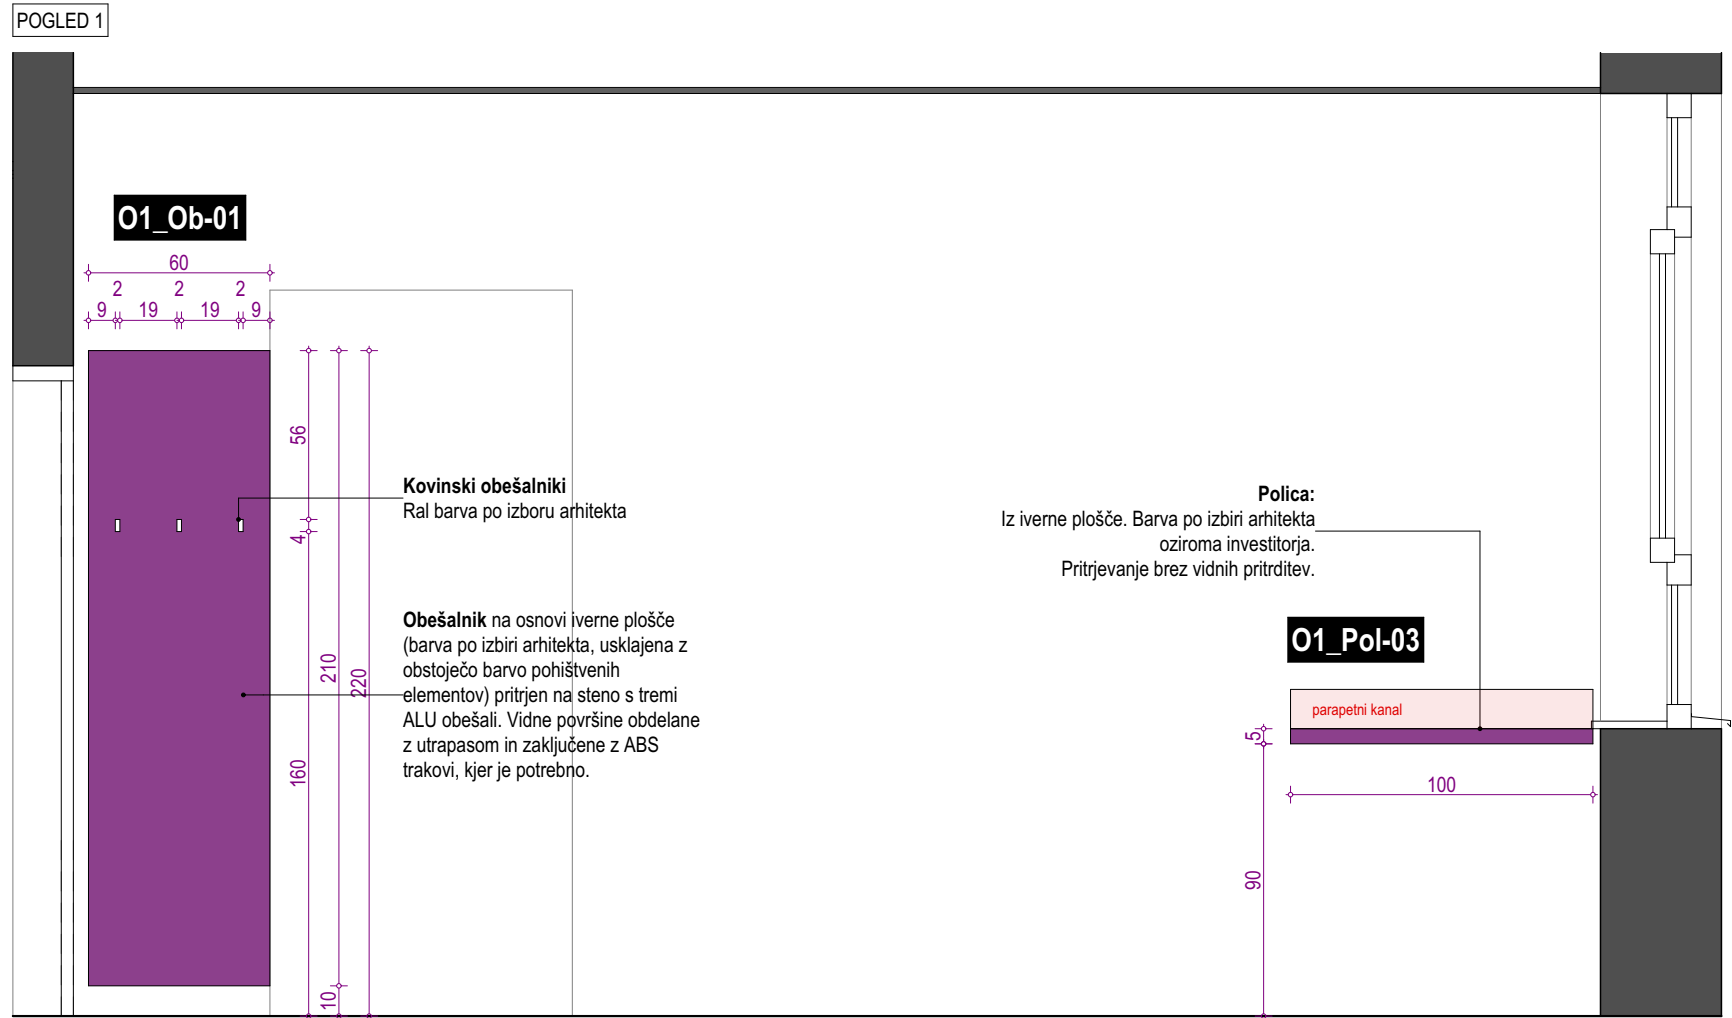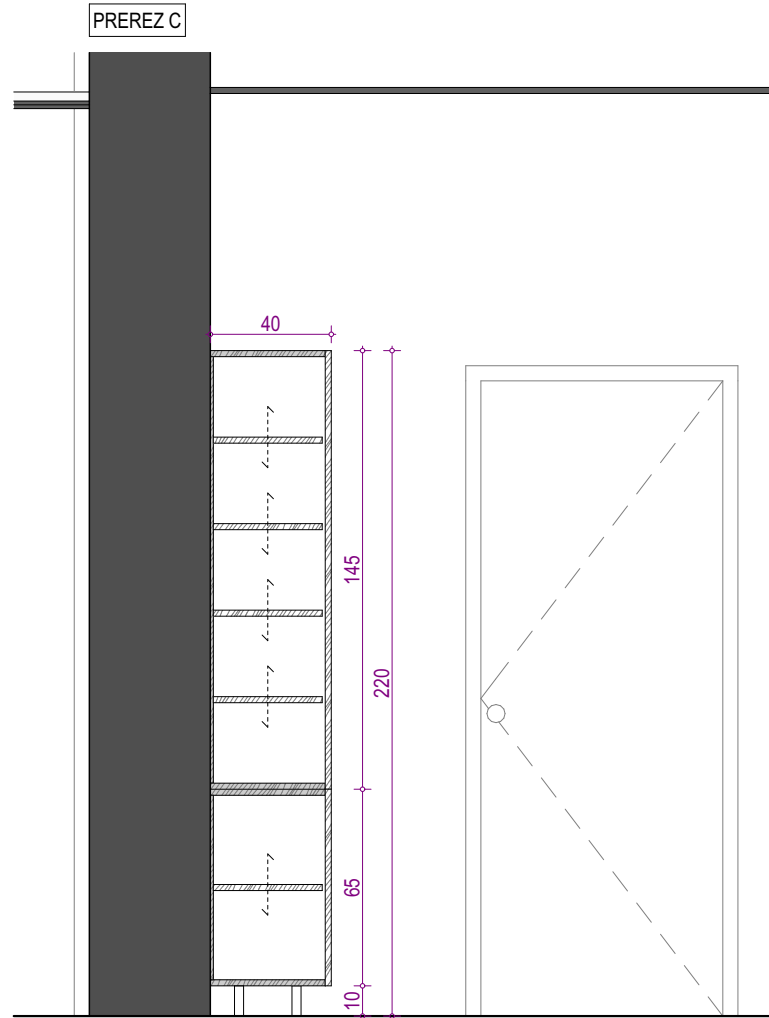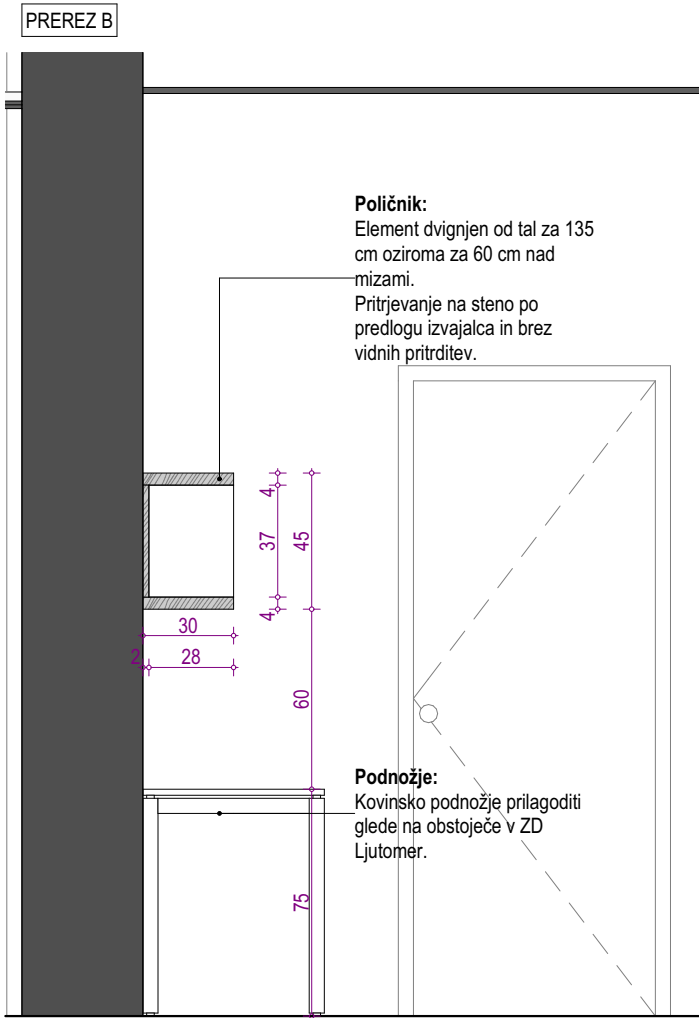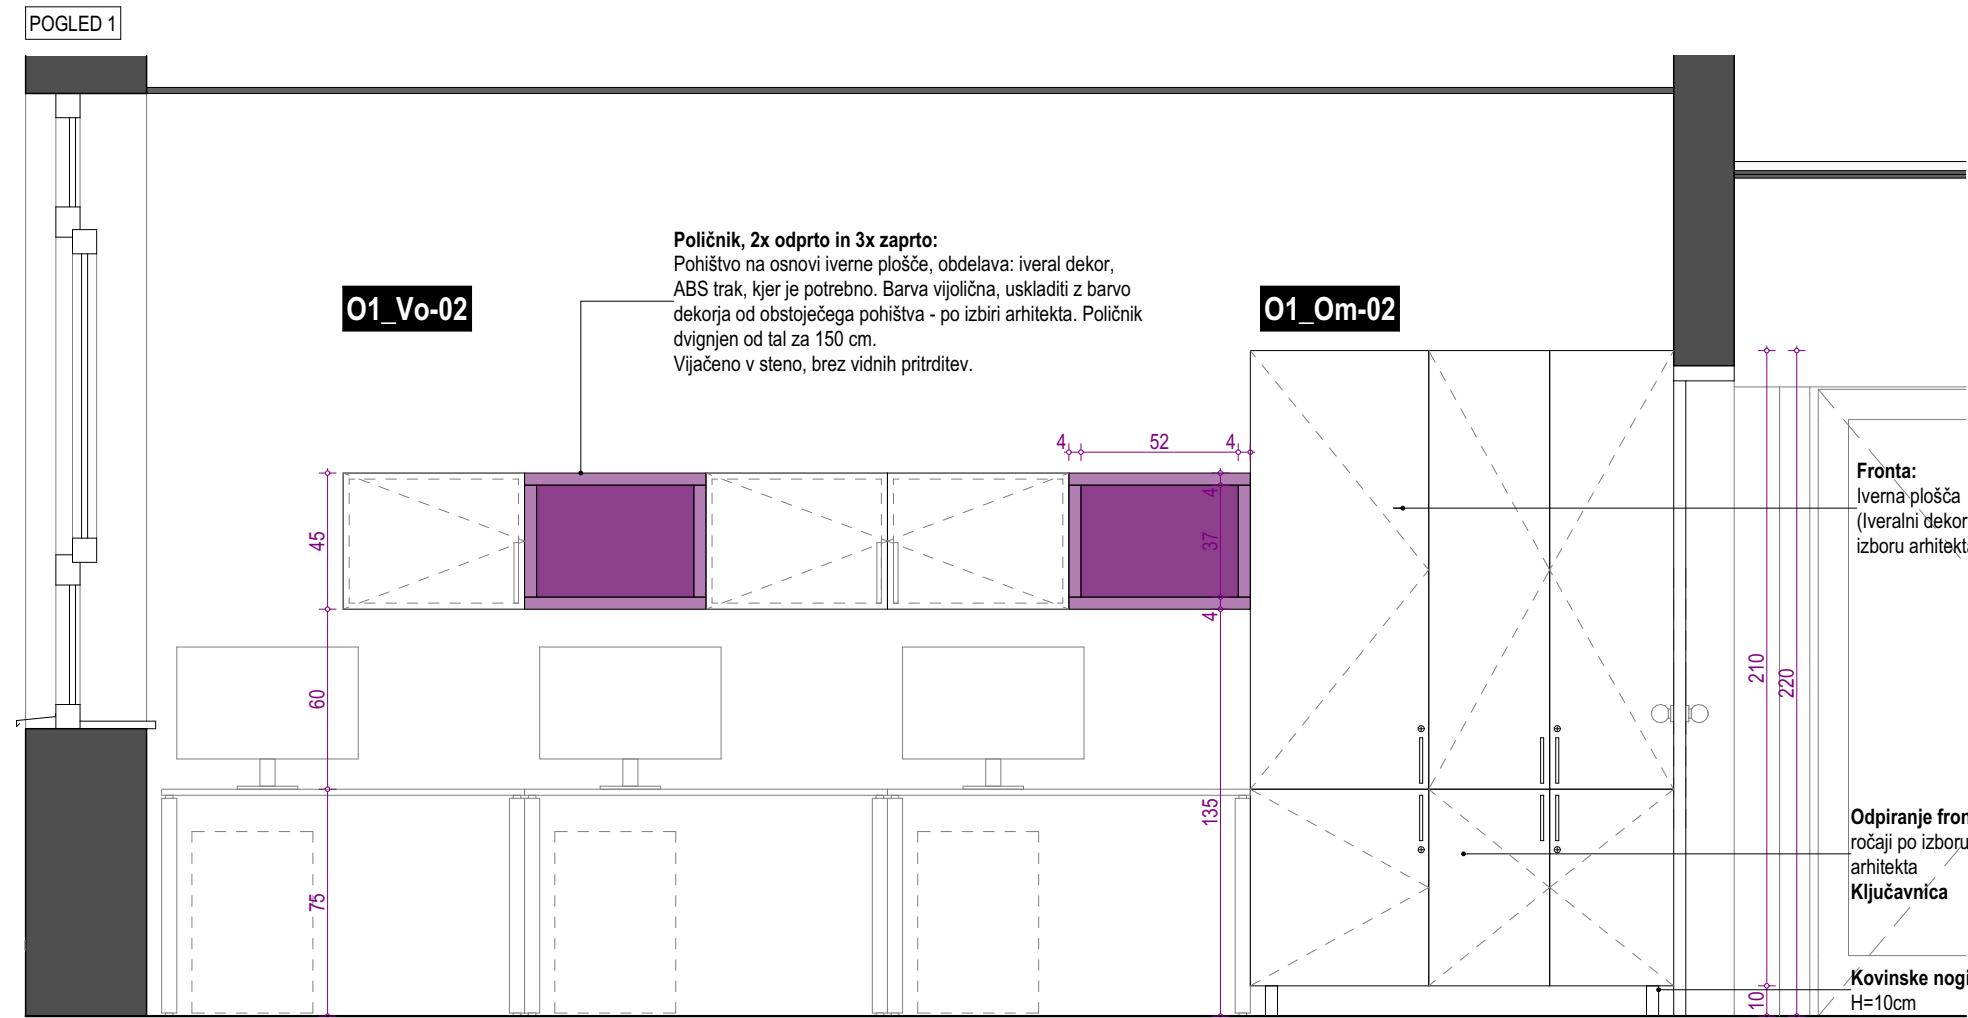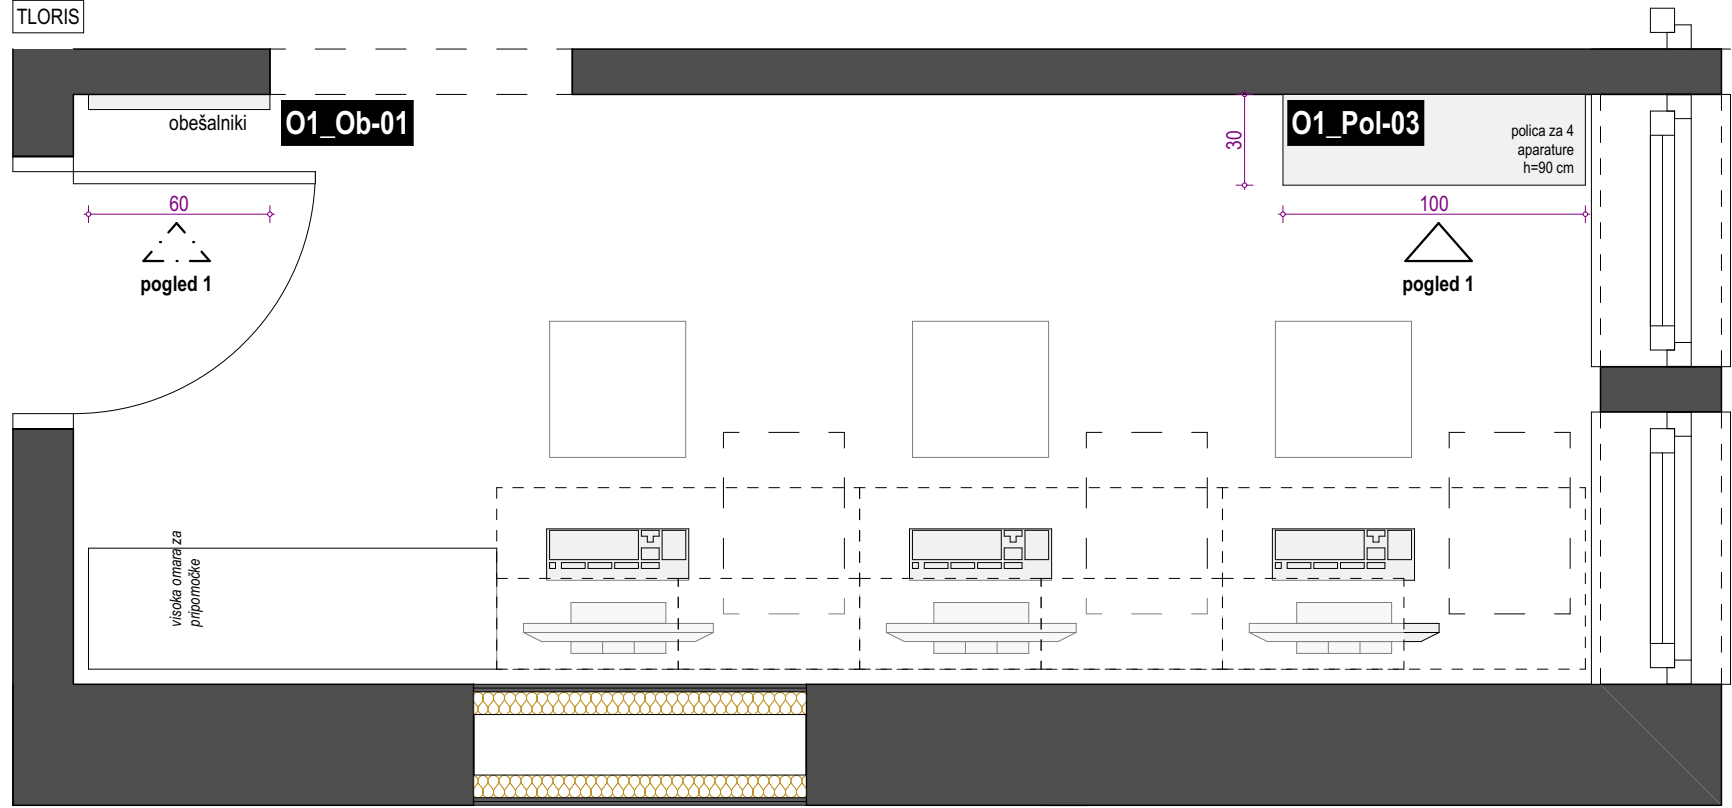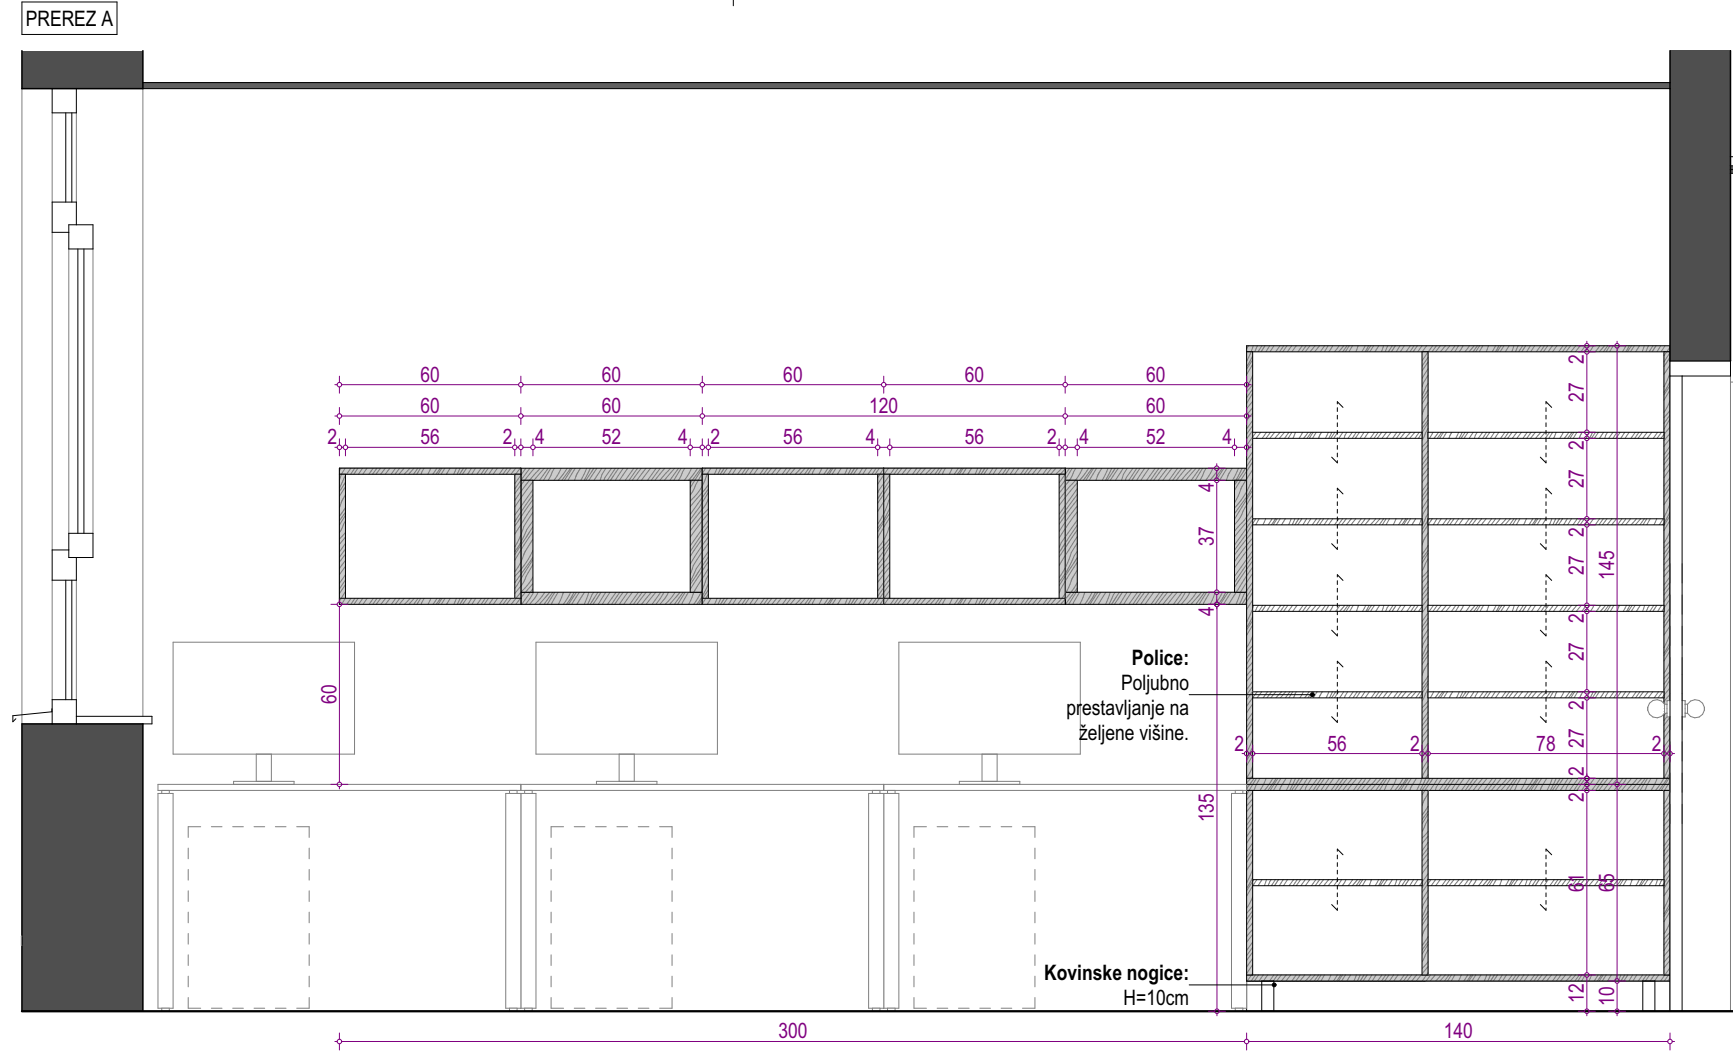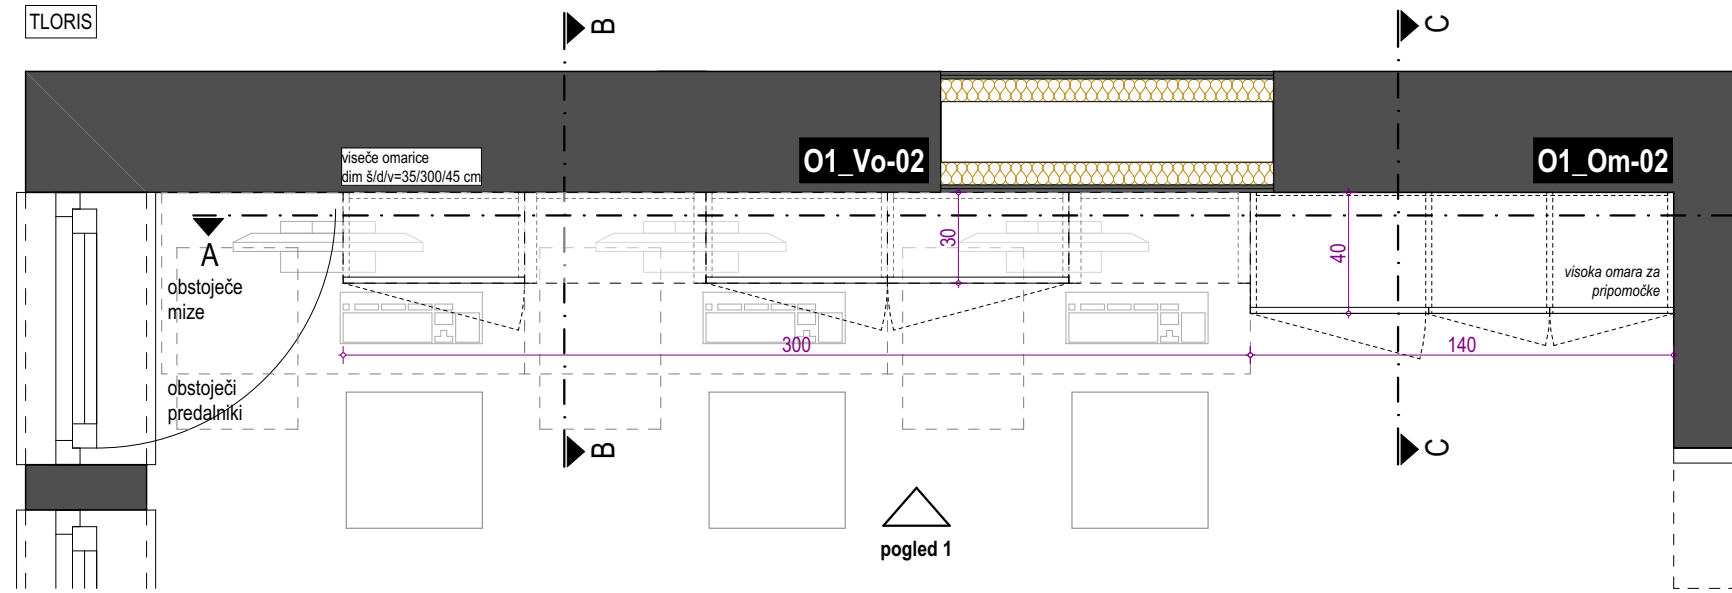

- O1\_Ob-01 OBEŠALNIK
- O1\_Pol-03 POLICA
- O1\_Om-02 VISOKA OMARA
- O1\_Vo-02 VISEČA OMARA

- POZ VISOKA OMARA IN VISEČE OMARICE
- O1 OBMOČJE SPREMEMB

PRED IZVEDBO MORA IZVAJALEC IZDELATI DELAVNIŠKE RISBE IN JIH DATI V PISNO POTRDIŠTEV ARHITEKTU!

PRED MONTAŽO PREVERITI DIMENZJE PROSTOROV!  
PRED MONTAŽO PREVERITI MIKROLOKACIJE INŠTALACIJSKIH PRIKLJUČKOV!

Vse kote, višine in mere je potrebno preveriti na gradbišču glede na izvedeno stanje.


Barve opreme in vzorci se obvezno uskladijo s projektantom.

V postavko vključiti vse morebitne izreze in prilagoditve. V postavko je vključen ves pomožni in pritrdilni material.





Izvajalec odgovarja za nosilnost pohištvenih elementov. Ni dovoljeno samovoljno spreminjanje dimenzij, materialov in oblike. V primeru, da dvomi v nosilnost konstrukcije, poda predlog korekcije, ki ga potrdi arhitekt.

Morebitna neskladja med posameznimi načrti je potrebno nemudoma sporočiti vodji projektiranja oziroma nadzorniku. Samovoljno prilagajanje projekta ni dovoljeno.

Vsebinske risbe v celoti predstavlja avtorsko delo. Nadaljna uporaba ali razmnoževanje se lahko vrši samo s pisnim soglasjem avtorjev.

projektant	birobiro	načrt	načrt
investitor		načrt	načrt
vrsta projekta	PZI	načrt	načrt
številka projekta	36/2021-NO	načrt	načrt
vodja projektiranja	Uroš ROŠKER, u.d.i.a. ZAPS 1737 PA	načrt	načrt
vrsta načrta	NAČRT NOTRANJE OPREME	načrt	načrt
številka načrta	36/2021-NO	načrt	načrt
grafični prikaz	OBMOČJE SPREMEMB O1	načrt	načrt
datum načrta	JUNIJ 2025	načrt	načrt
pooblaščen arhitekt	Uroš ROŠKER, u.d.i.a. ZAPS 1737 PA	načrt	načrt
sodelavci	Lea Korošec, m.i.a. Nastja Kastigar, m.i.a. Katja Nežmah, m.i.a. Jurij Petek, d.i.a. (UN)	načrt	načrt
risba	PATRONAŽA	načrt	načrt
merilo	1:25	načrt	načrt



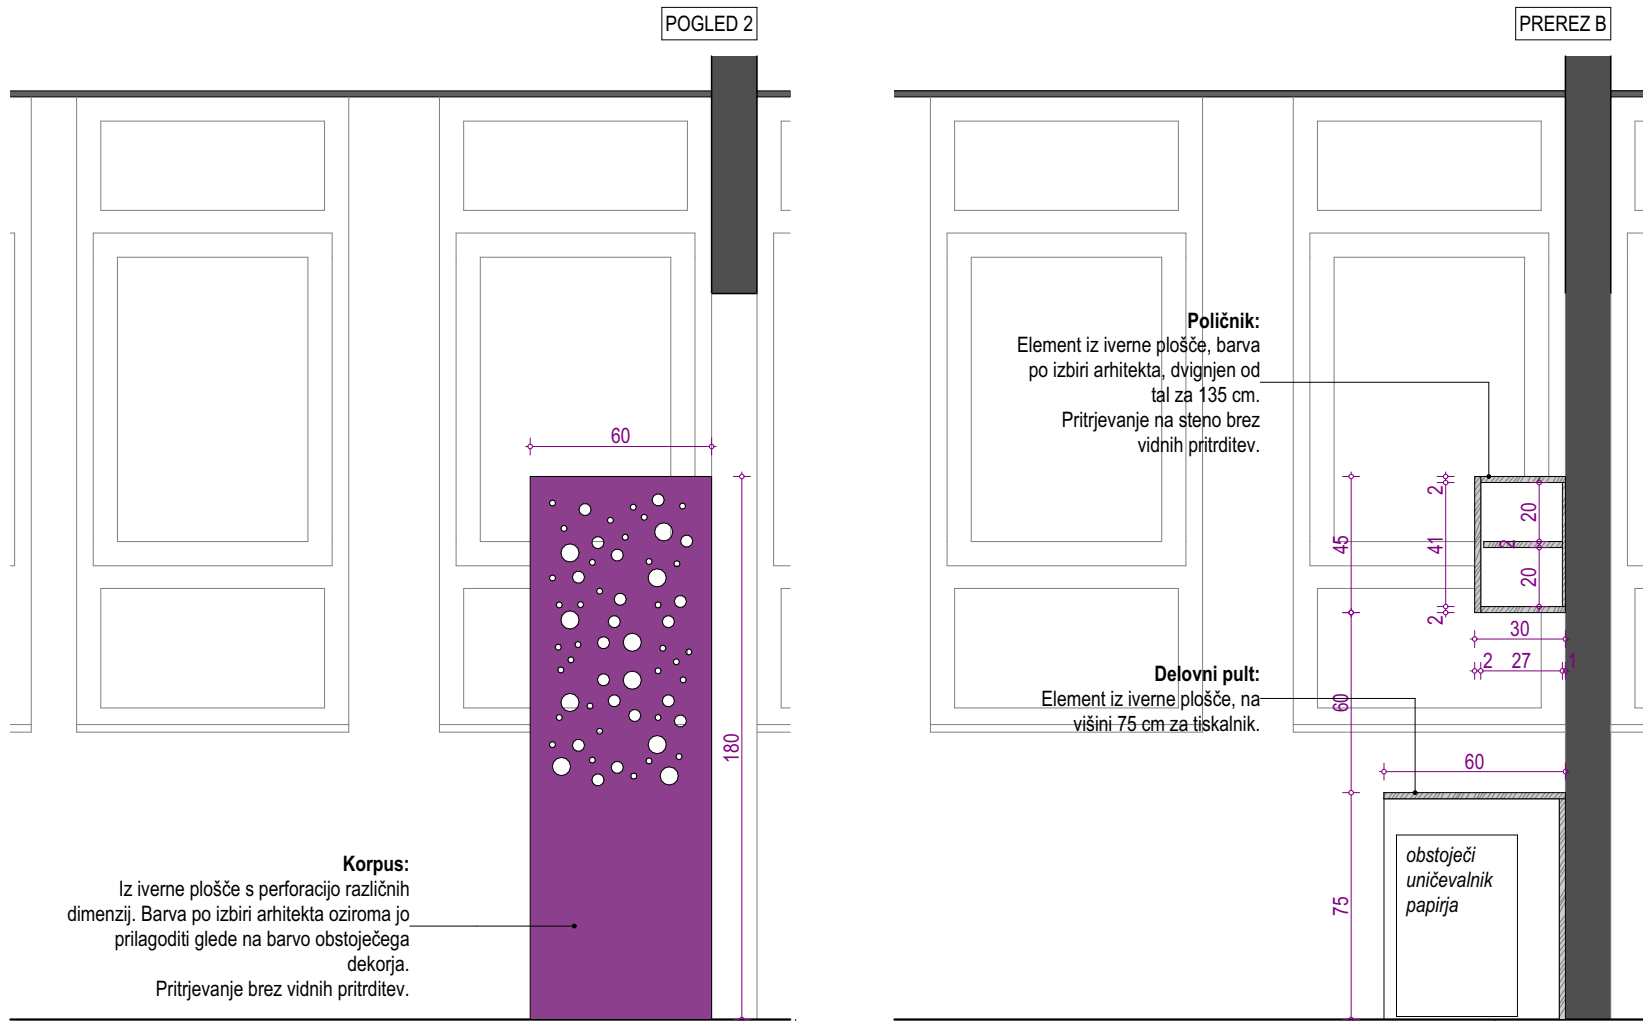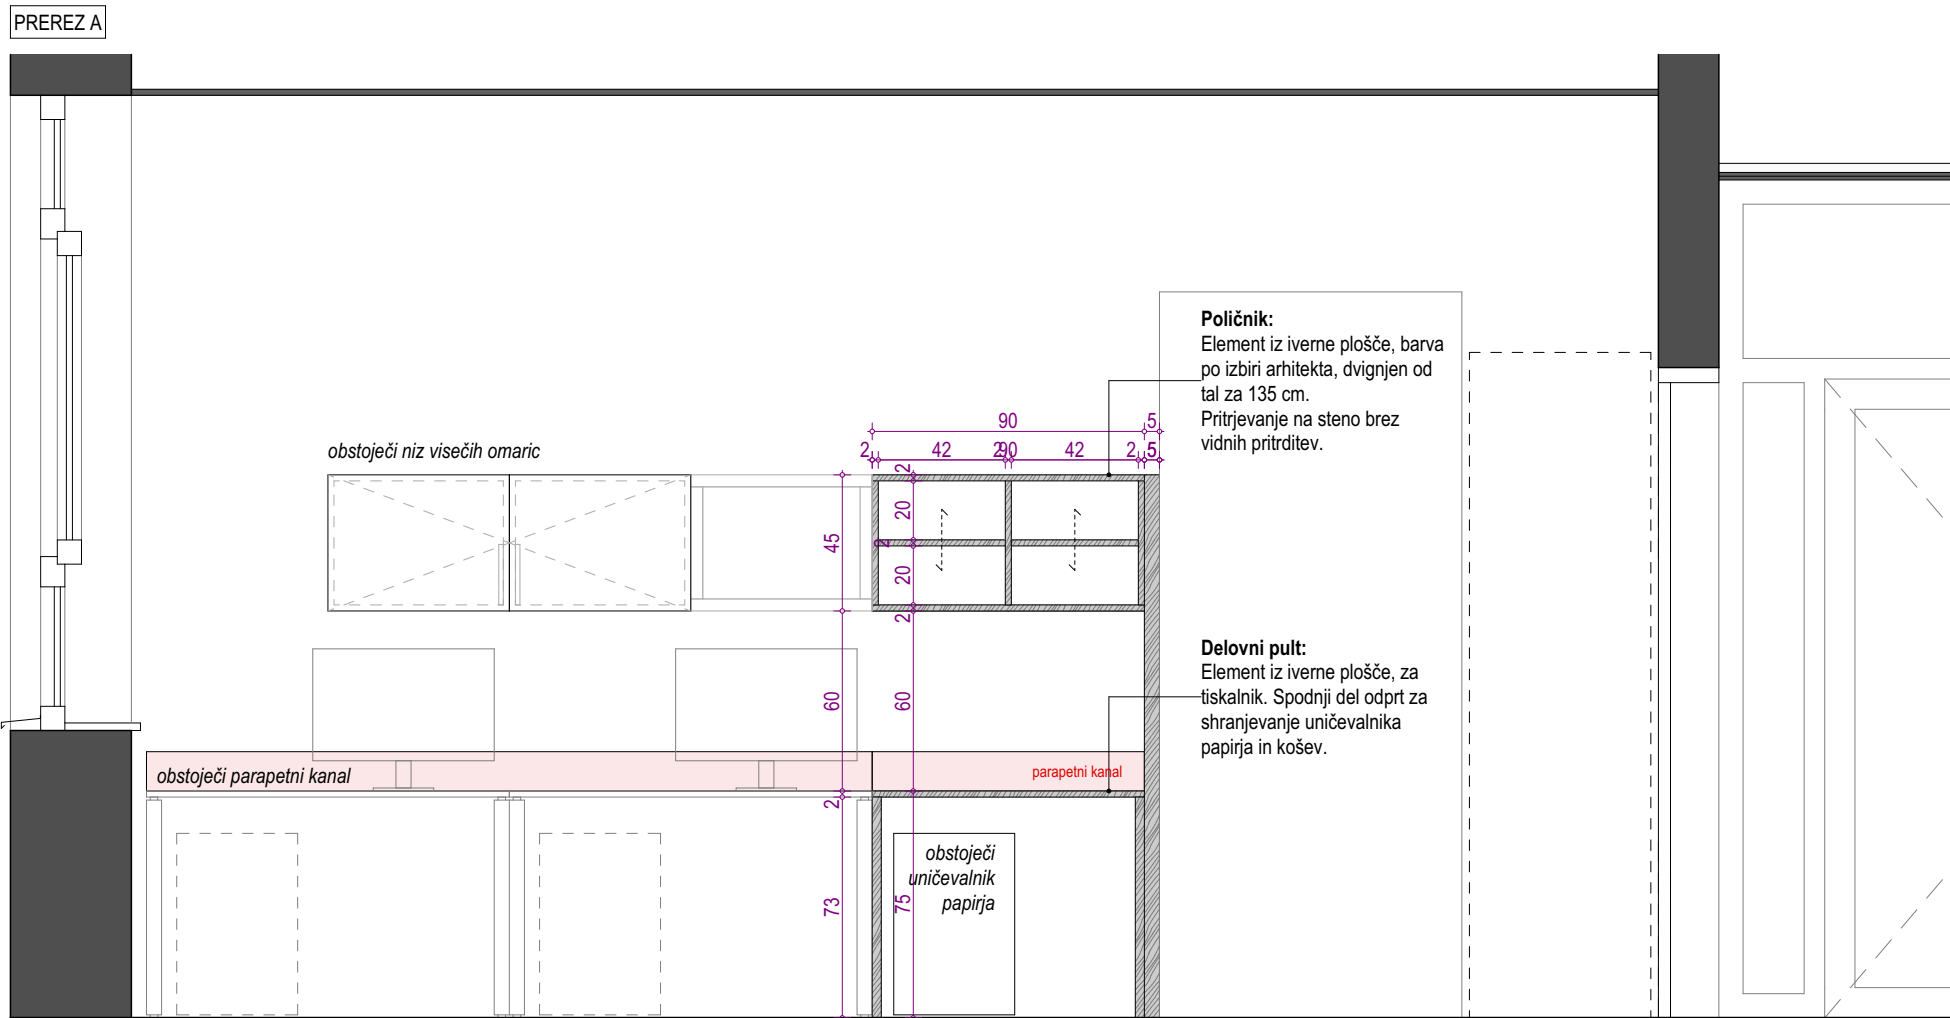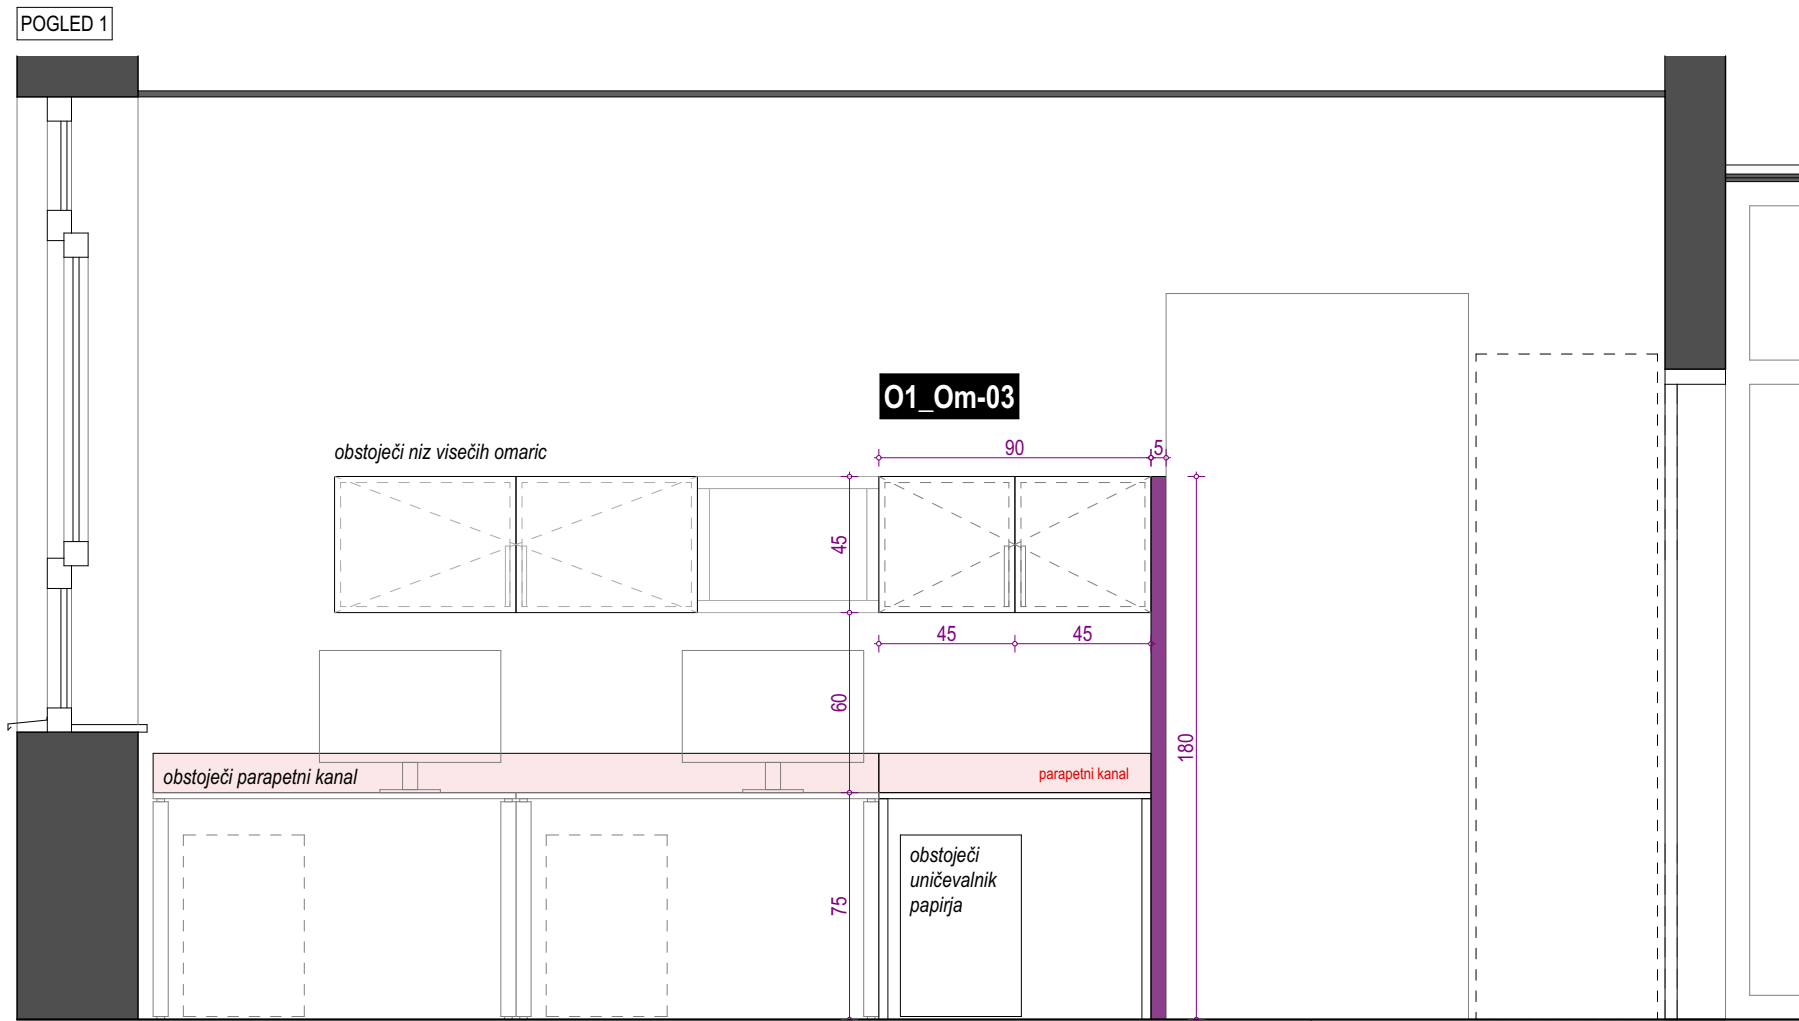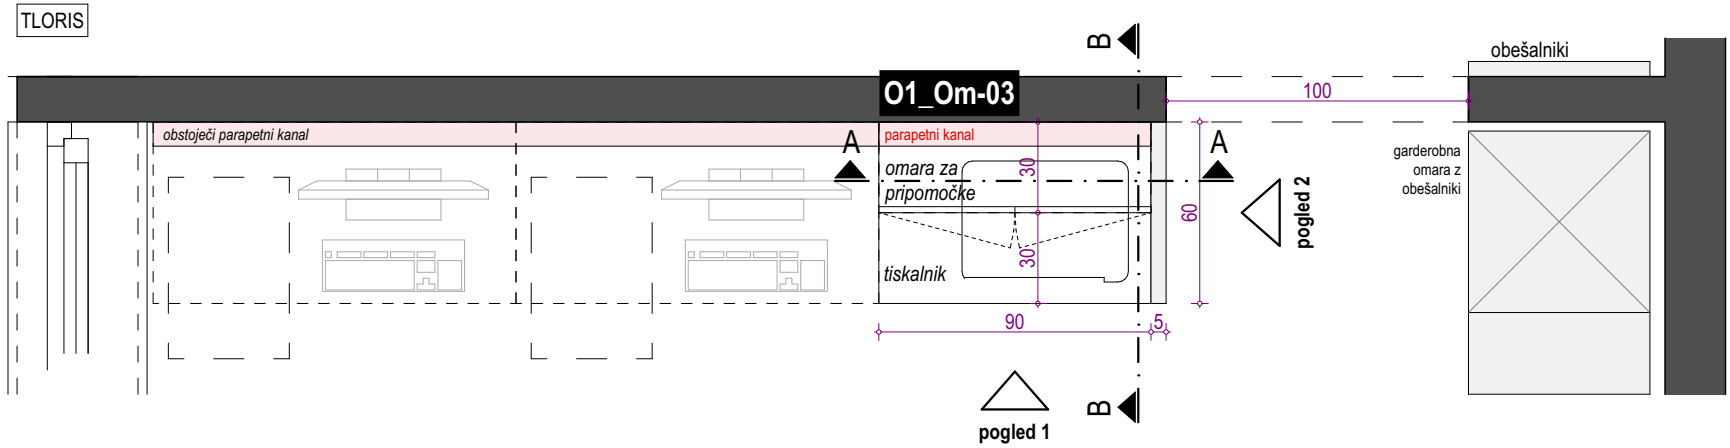

PRED IZVEDBO MORA IZVAJALEC IZDELATI DELAVNIŠKE RISBE IN JIH DATI V PISNO POTRDIŠTEV ARHITEKTU!

PRED MONTAŽO PREVERITI DIMENZIJE PROSTOROV!  
PRED MONTAŽO PREVERITI MIKROLOKACIJE INŠTALACIJSKIH PRIKLJUČKOV!

Vse kote, višine in mere je potrebno preveriti na gradbišču glede na izvedeno stanje.

Barve opreme in vzorci se obvezno uskladijo s projektantom.

V postavko vključiti vse morebitne izreze in prilagoditve.  
V postavko je vključen ves pomožni in pritrdilni material.

Izvajalec odgovarja za nosilnost pohištvenih elementov.  
Ni dovoljeno samovoljno spreminjanje dimenzij, materialov in oblike.  
V primeru, da dvomi v nosilnost konstrukcije, poda predlog korekcije, ki ga potrdi arhitekt.

Morebitna neskladja med posameznimi načrti je potrebno nemudoma sporočiti vodji projektiranja oziroma nadzorniku.  
Samovoljno prilagajanje projekta ni dovoljeno.

Vsebine risbe v celoti predstavlja avtorsko delo.  
Nadaljna uporaba ali razmnoževanje se lahko vrši samo s pisnim soglasjem avtorjev.

O1\_Om-03

NIZKA OMARA

POZ

NIZKA OMARA ZA TISKALNIK

O1

OBMOČJE SPREMEMB

projektant

birobiro

naziv

Biro Biro d.o.o.

naslov

Beloruska ulica 7

2000 Maribor

investitor



naziv

Občina Ljutomer

naslov

Vrazova ulica 1

9240 Ljutomer

## ZDRAVSTVENI DOM LJUTOMER - NAČRT NOTRANJE OPREME

vrsta projekta

PZI

številka projekta

36/2021-NO

vodja projektiranja

Uroš ROŠKER, u.d.i.a. ZAPS 1737 PA

vrsta načrta

NAČRT NOTRANJE OPREME

številka načrta

36/2021-NO

grafični prikaz

OBMOČJE SPREMEMB O1

datum načrta

JUNIJ 2025

pooblaščen arhitekt

Uroš ROŠKER, u.d.i.a. ZAPS 1737 PA

sodelavci

Lea Korošec, m.i.a.

Nastja Kastigar, m.i.a.

Katja Nežmah, m.i.a.

Jurij Petek, d.i.a. (UN)

risba

PATRONAŽA

merilo

1:25

Vsebine risbe v celoti predstavlja avtorsko delo. Nadaljna uporaba ali razmnoževanje se lahko vrši samo s pisnim soglasjem avtorjev.

projektant

investitor






objekt

projekt

načrt

vsabina

O1.9

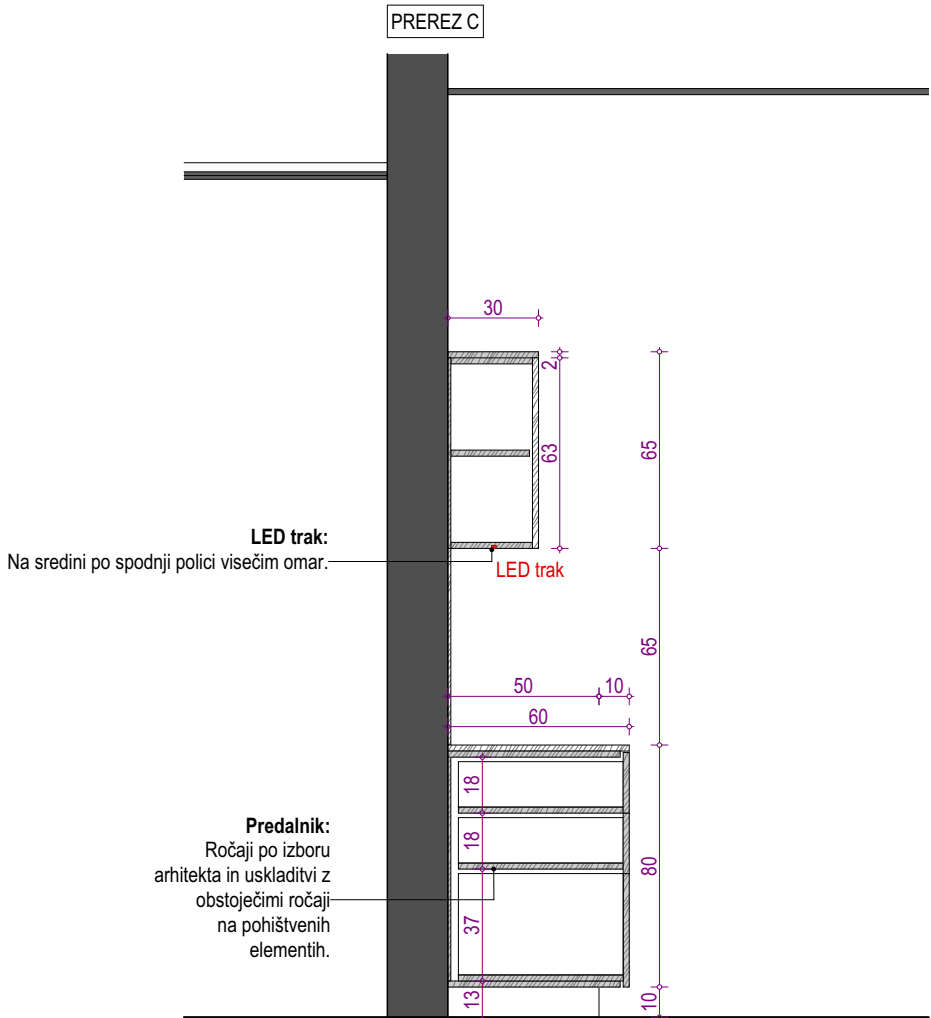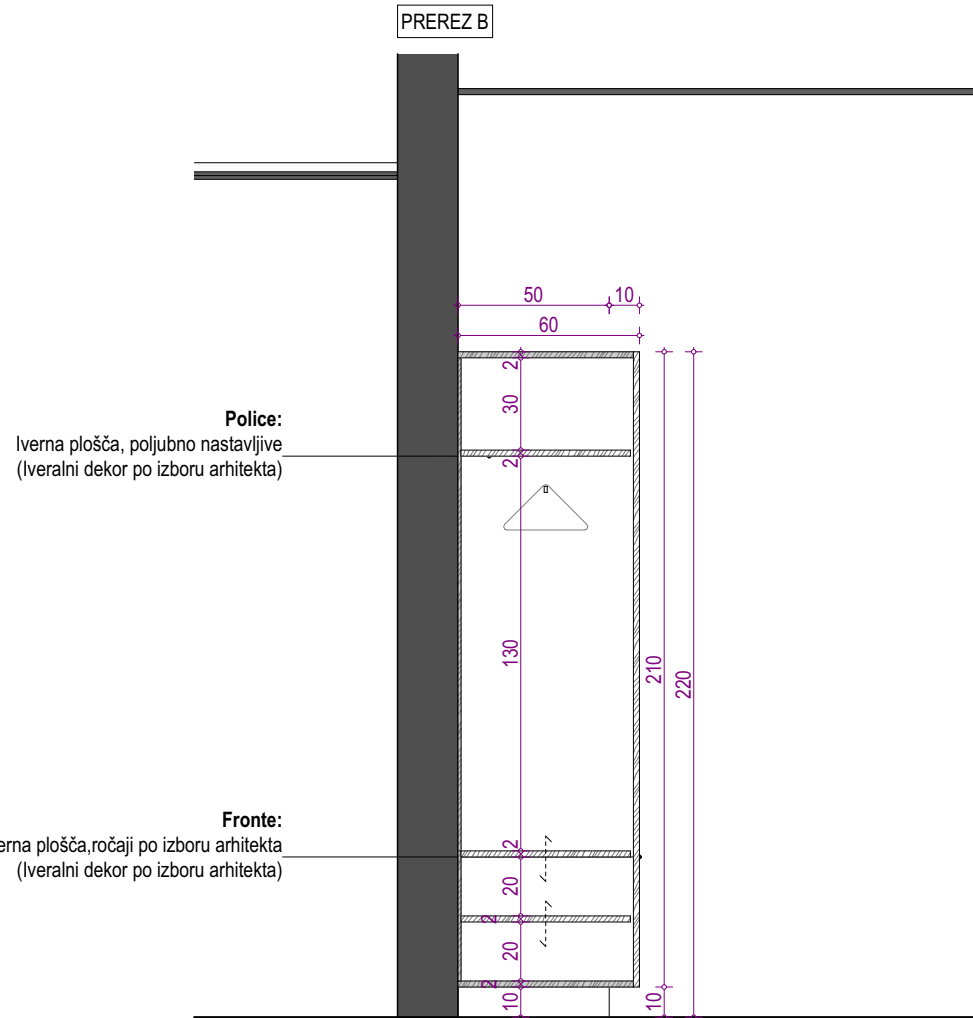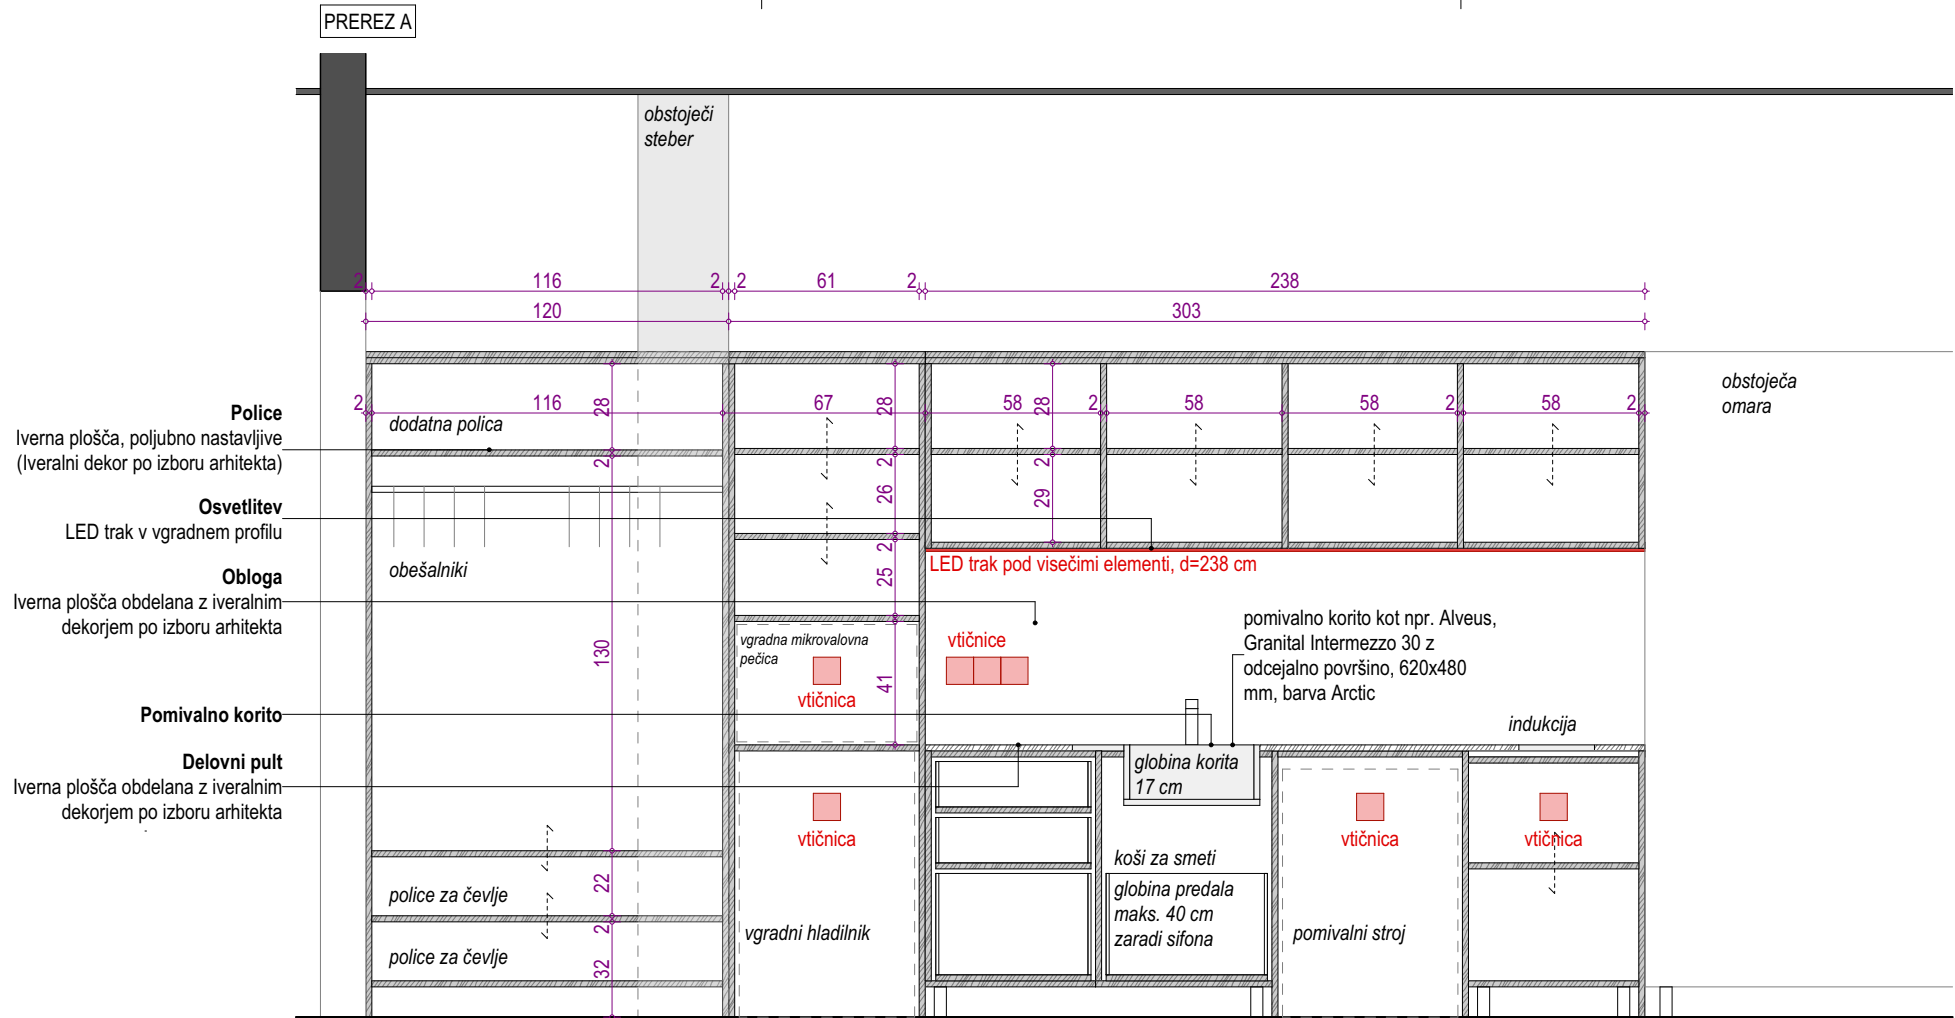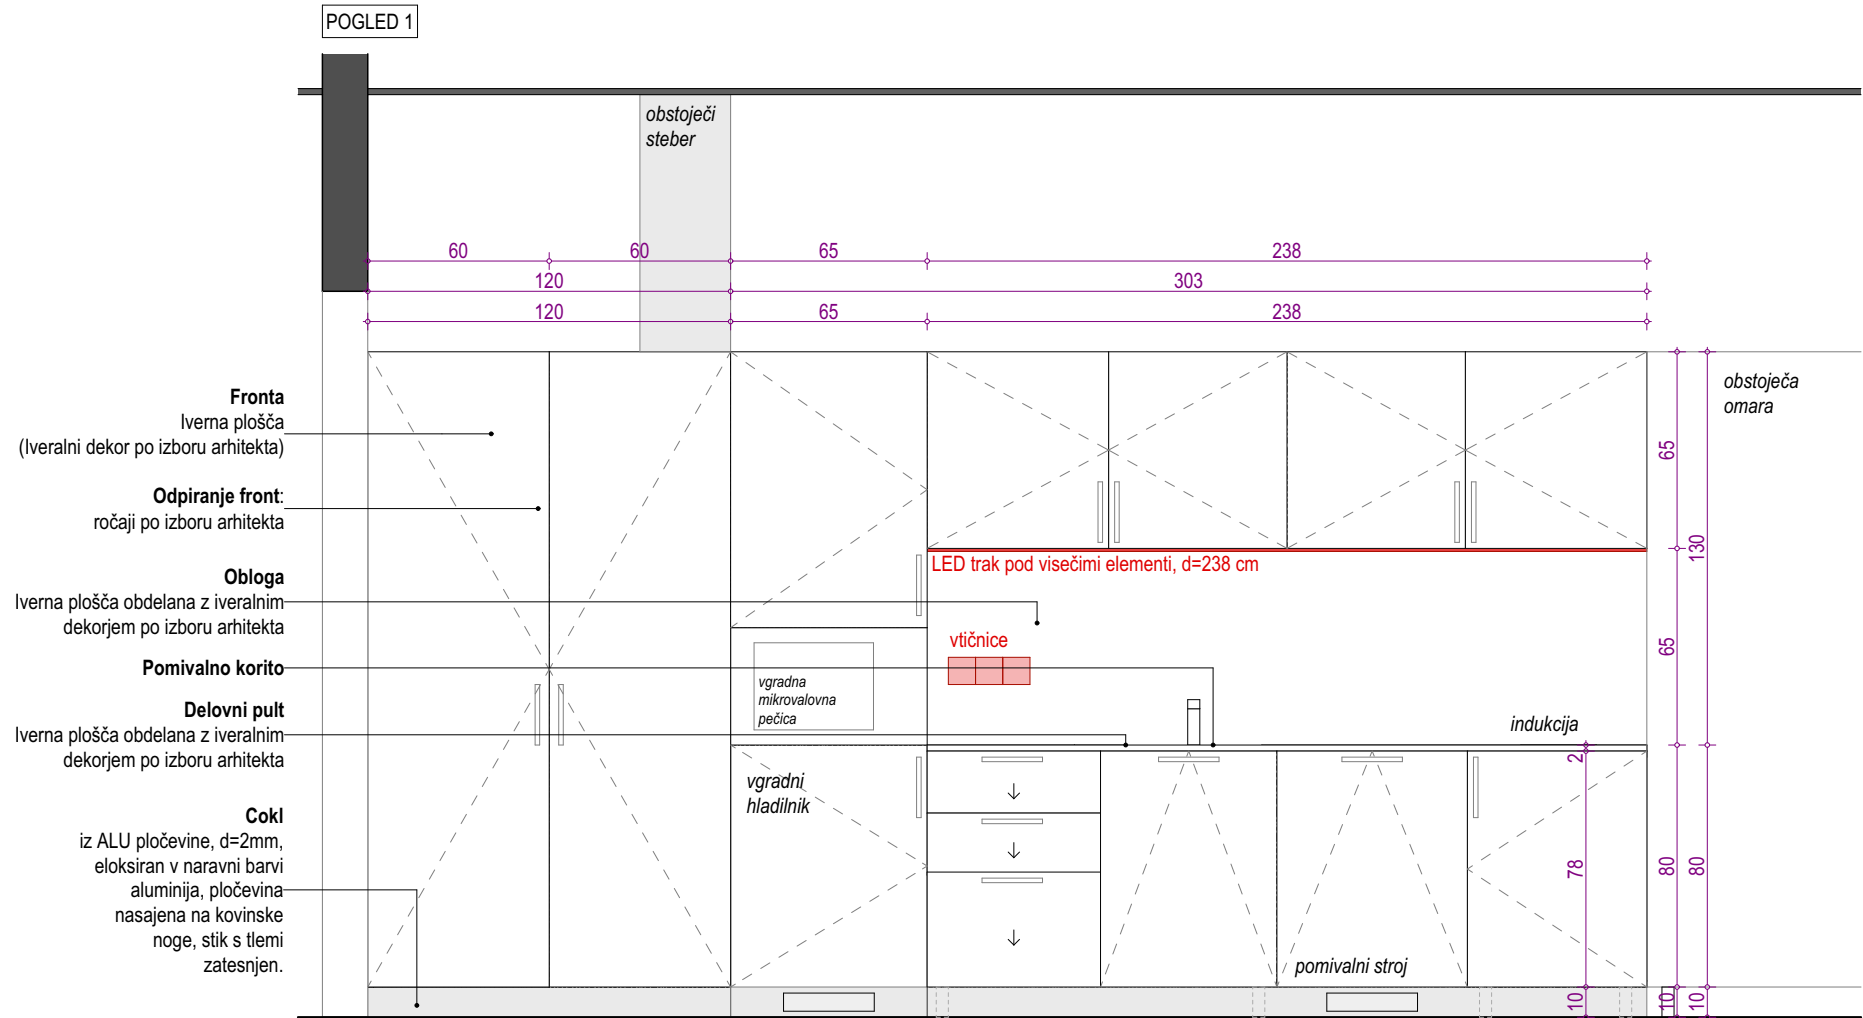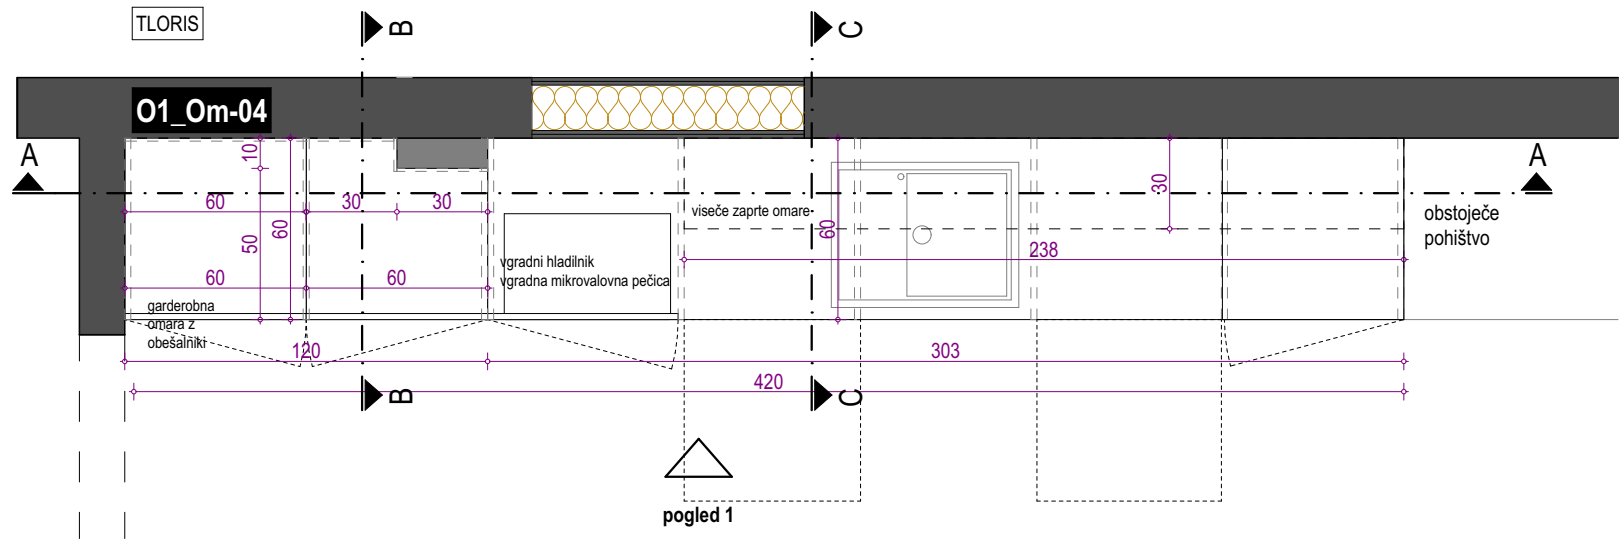

**O1\_Om-04** KUHINJSKI NIZ OMAR

POZ KUHINJSKI NIZ OMAR IN GARDEROBNA OMARA

**O1** OBMOČJE SPREMEMB

PRED IZVEDBO MORA IZVAJALEC IZDELATI DELAVNIŠKE RISBE IN JIH DATI V PISNO POTRDIŠTEV ARHITEKTU!

PRED MONTAŽO PREVERITI DIMENZIJE PROSTOROV!  
PRED MONTAŽO PREVERITI MIKROLOKACIJE INŠTALACIJSKIH PRIKLJUČKOV!

Vse kote, višine in mere je potrebno preveriti na gradbišču glede na izvedeno stanje.

Barve opreme in vzorci se obvezno uskladijo s projektantom.

V postavko vključiti vse morebitne izreze in prilagoditve.  
V postavko je vključen ves pomožni in pritrilni material.

Izvajalec odgovarja za nosilnost pohištvenih elementov.  
Ni dovoljeno samovoljno spreminjanje dimenzij, materialov in oblike.  
V primeru, da dvomi v nosilnost konstrukcije, poda predlog korekcije, ki ga potrdi arhitekt.

Morebitna neskladja med posameznimi načrti je potrebno nemudoma sporočiti vodji projektiranja oziroma nadzorniku.  
Samovoljno prilagajanje projekta ni dovoljeno.

Vsebine risbe v celoti predstavlja avtorsko delo.  
Nadaljna uporaba ali razmnoževanje se lahko vrši samo s pisnim soglasjem avtorjev.

projektant

**birobiro**

naziv  
naslov  
Biro Biro d.o.o.  
Beloruska ulica 7  
2000 Maribor

projektant

investitor



naziv  
naslov  
Občina Ljutomer  
Vrazova ulica 1  
9240 Ljutomer

investitor

## ZDRAVSTVENI DOM LJUTOMER - NAČRT NOTRANJE OPREME

vrsta projekta

PZI

številka projekta

36/2021-NO

vodja projektiranja

Uroš ROŠKER, u.d.i.a. ZAPS 1737 PA

projekt

vrsta načrta

NAČRT NOTRANJE OPREME

številka načrta

36/2021-NO

grafični prikaz

OBMOČJE SPREMEMB O1

datum načrta

JUNIJ 2025

pooblaščen arhitekt

Uroš ROŠKER, u.d.i.a. ZAPS 1737 PA

sodelavci

Lea Korošec, m.i.a.  
Nastja Kastigar, m.i.a.  
Katja Nežmah, m.i.a.  
Jurij Petek, d.i.a. (UN)

načrt

risba

**PATRONAŽA**






vsabira

merilo

1:25

01.10

Vsebine risbe v celoti predstavlja avtorsko delo. Nadaljna uporaba ali razmnoževanje se lahko vrši samo s pisnim soglasjem avtorjev.

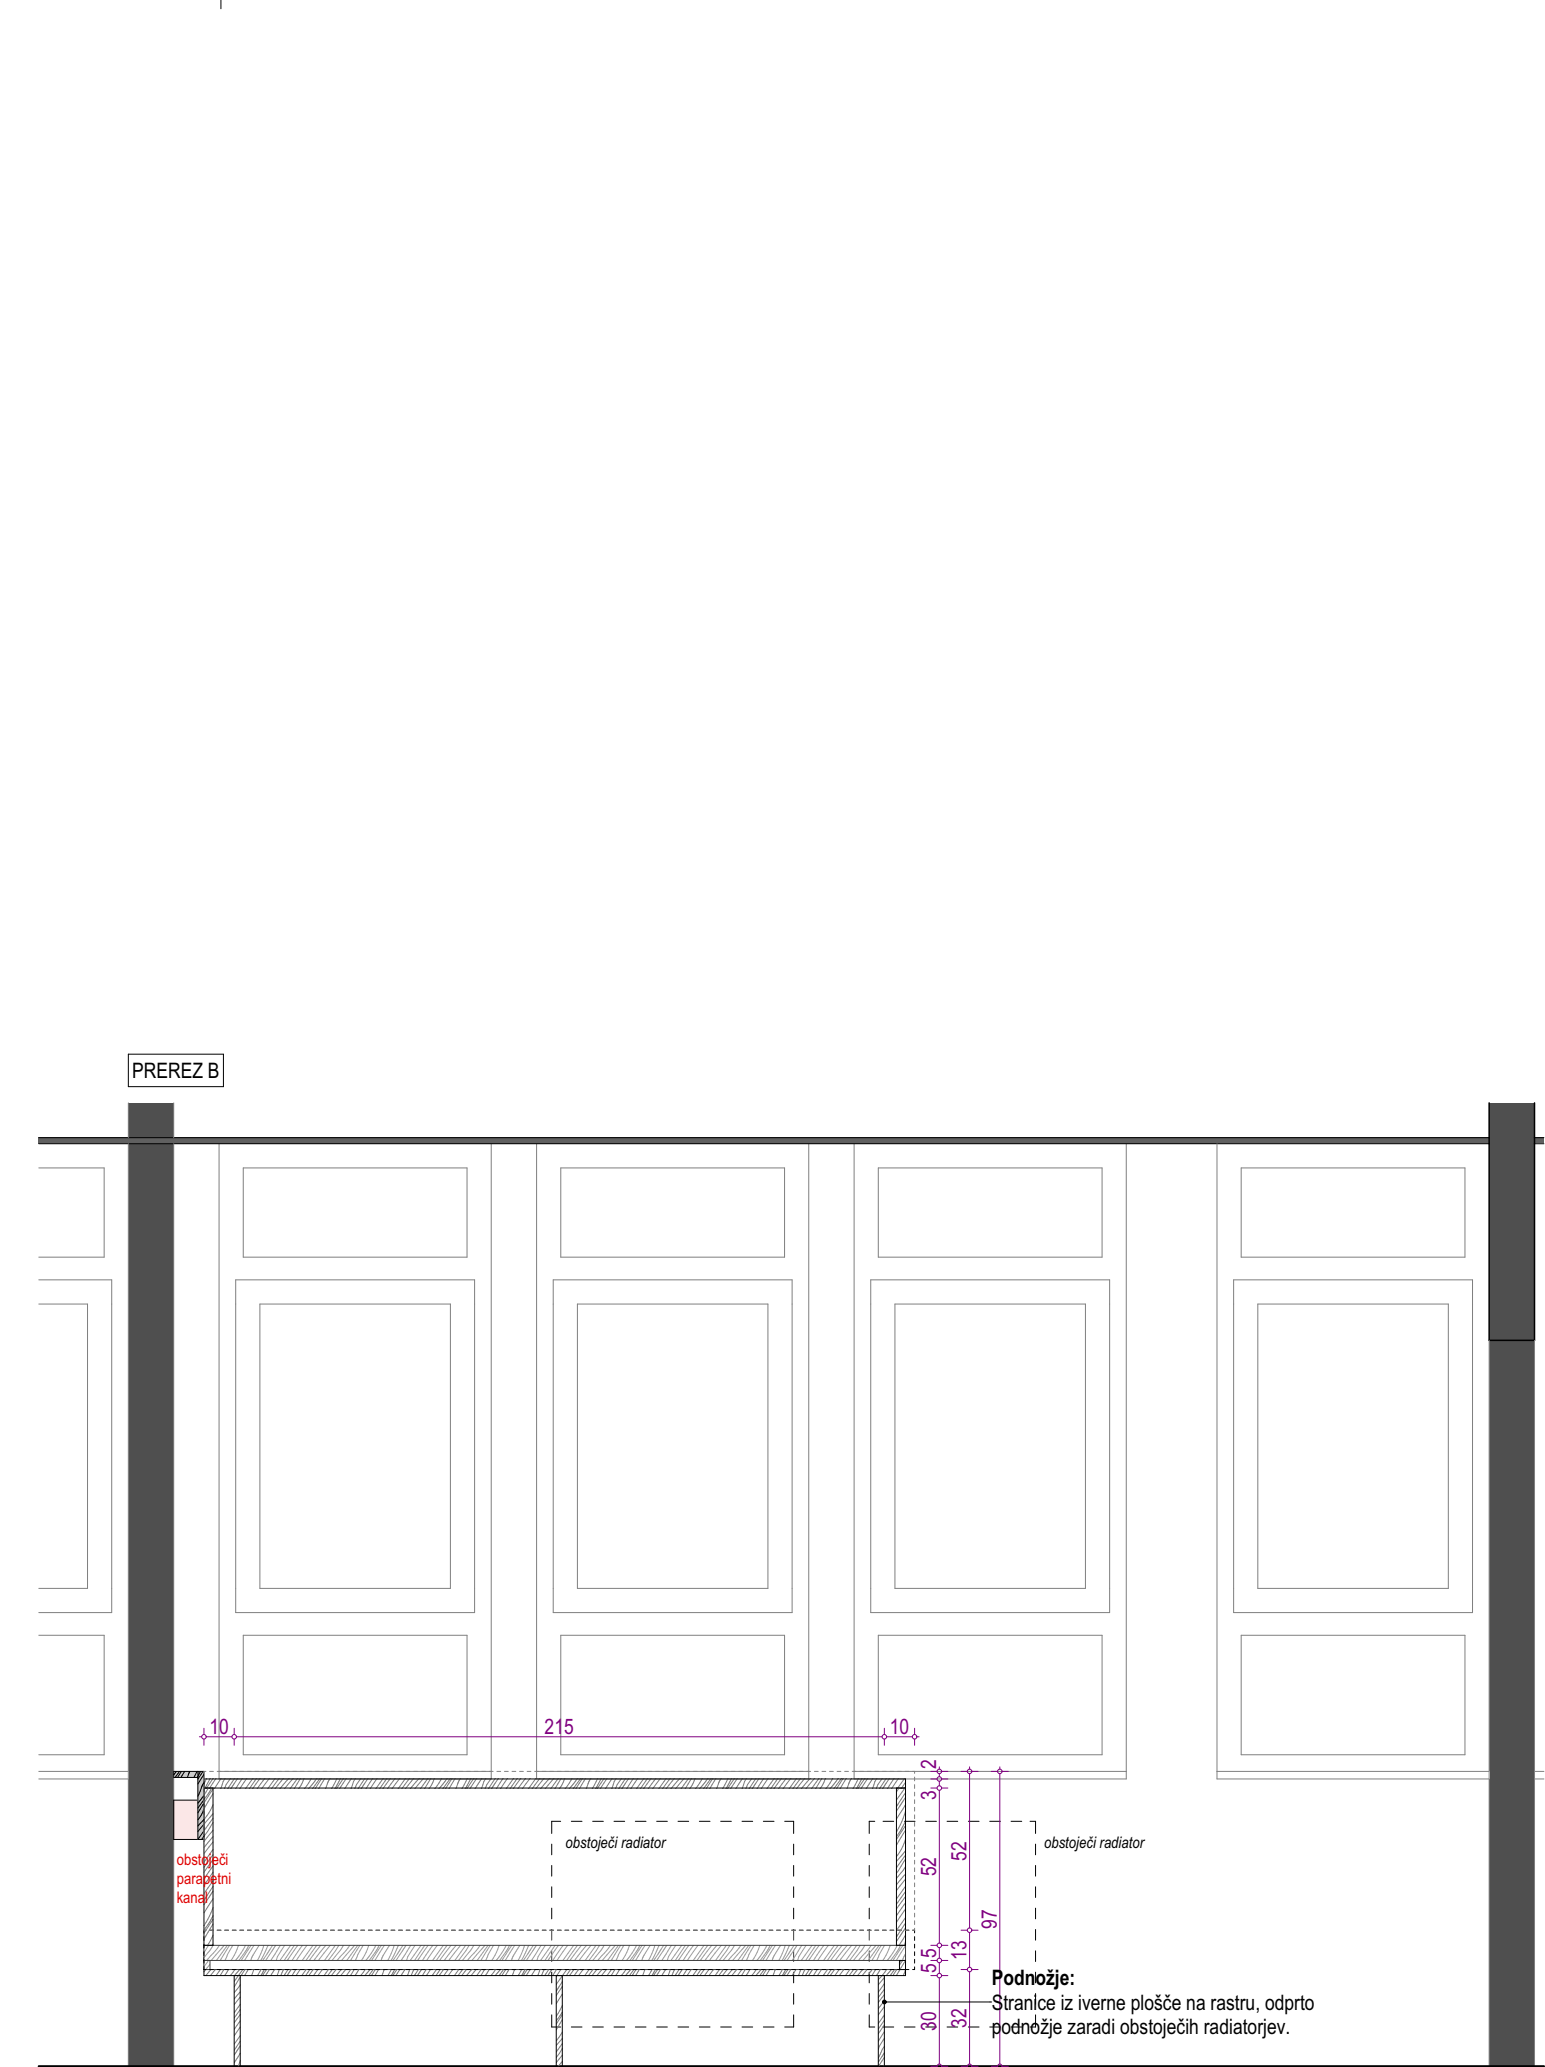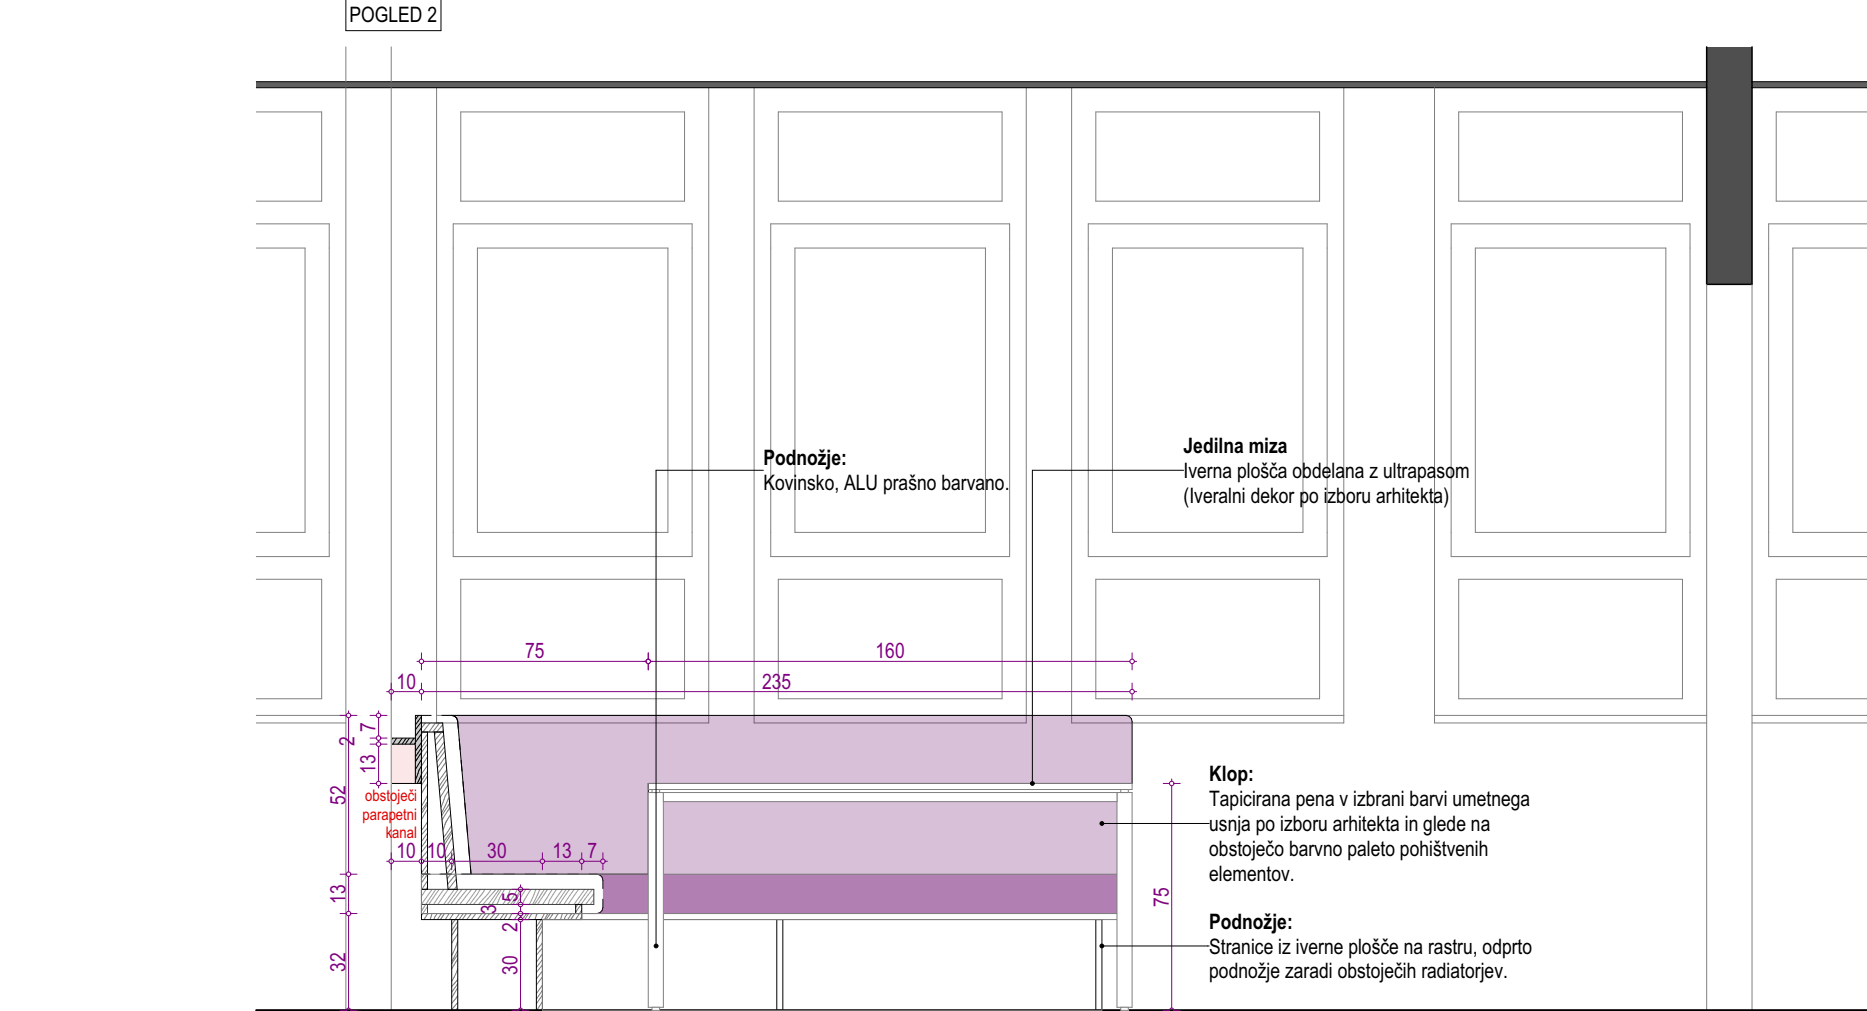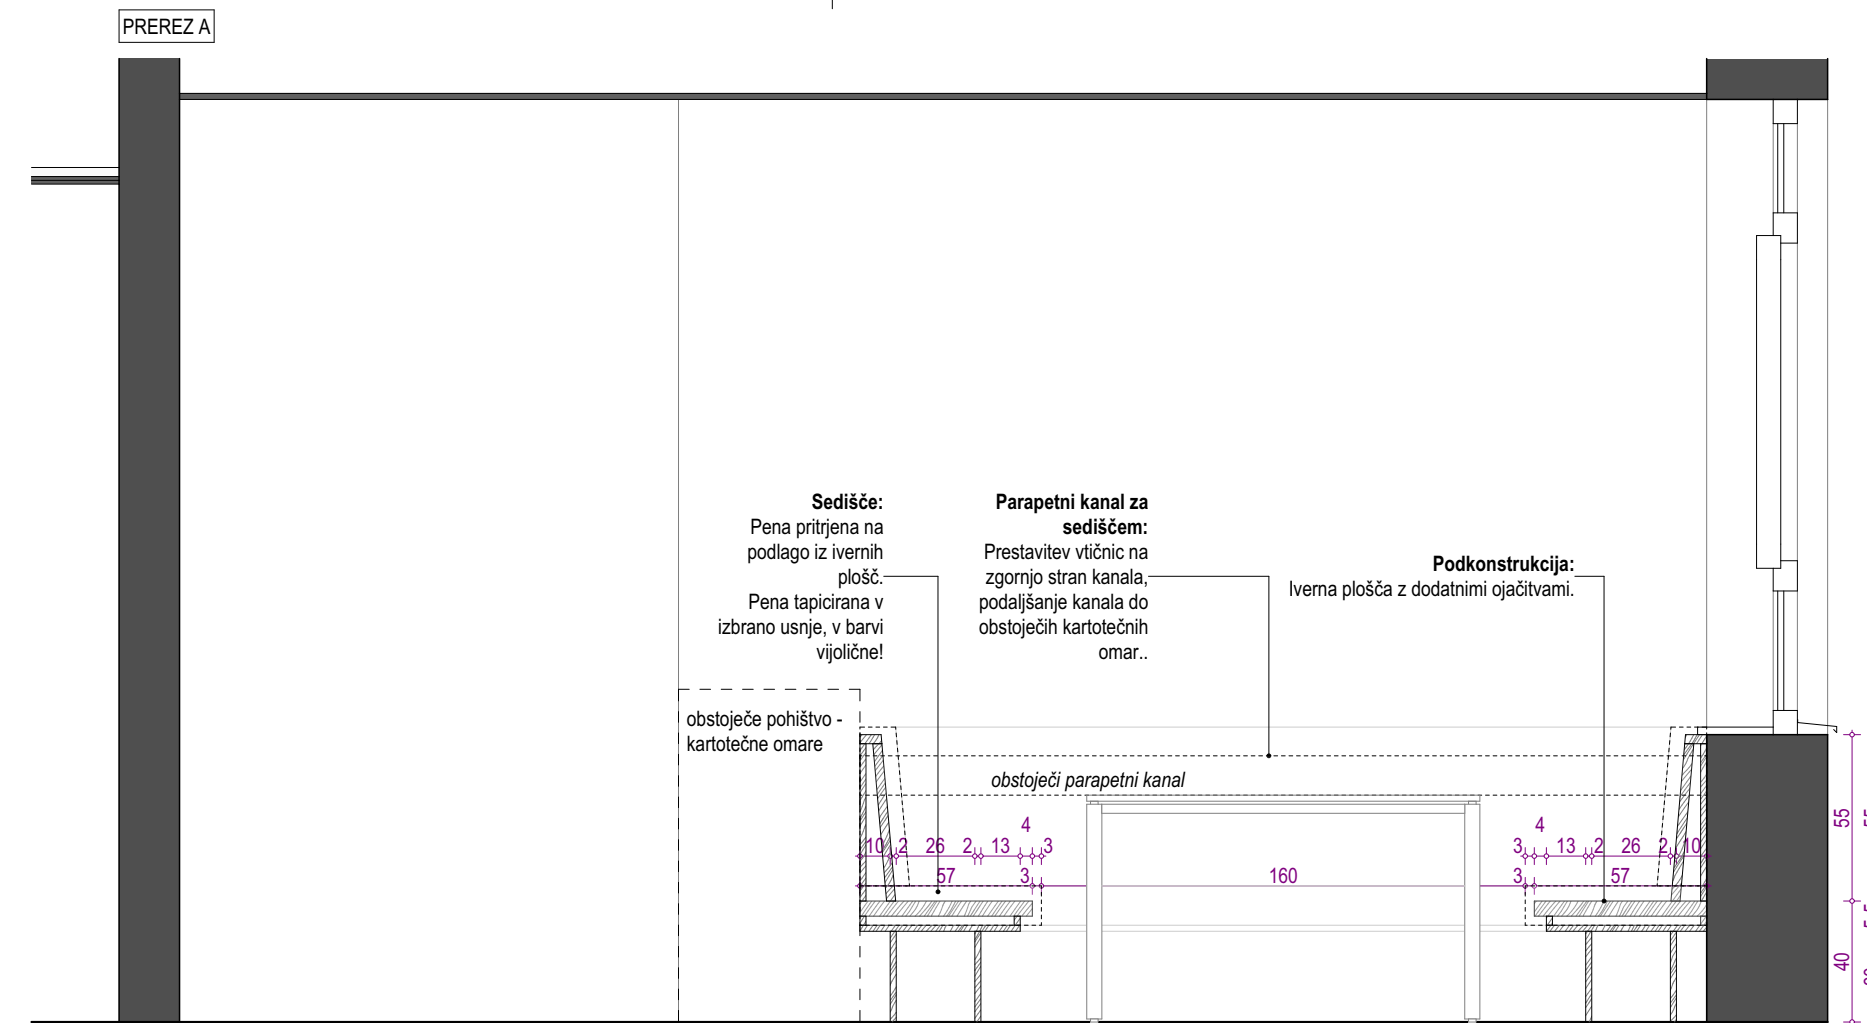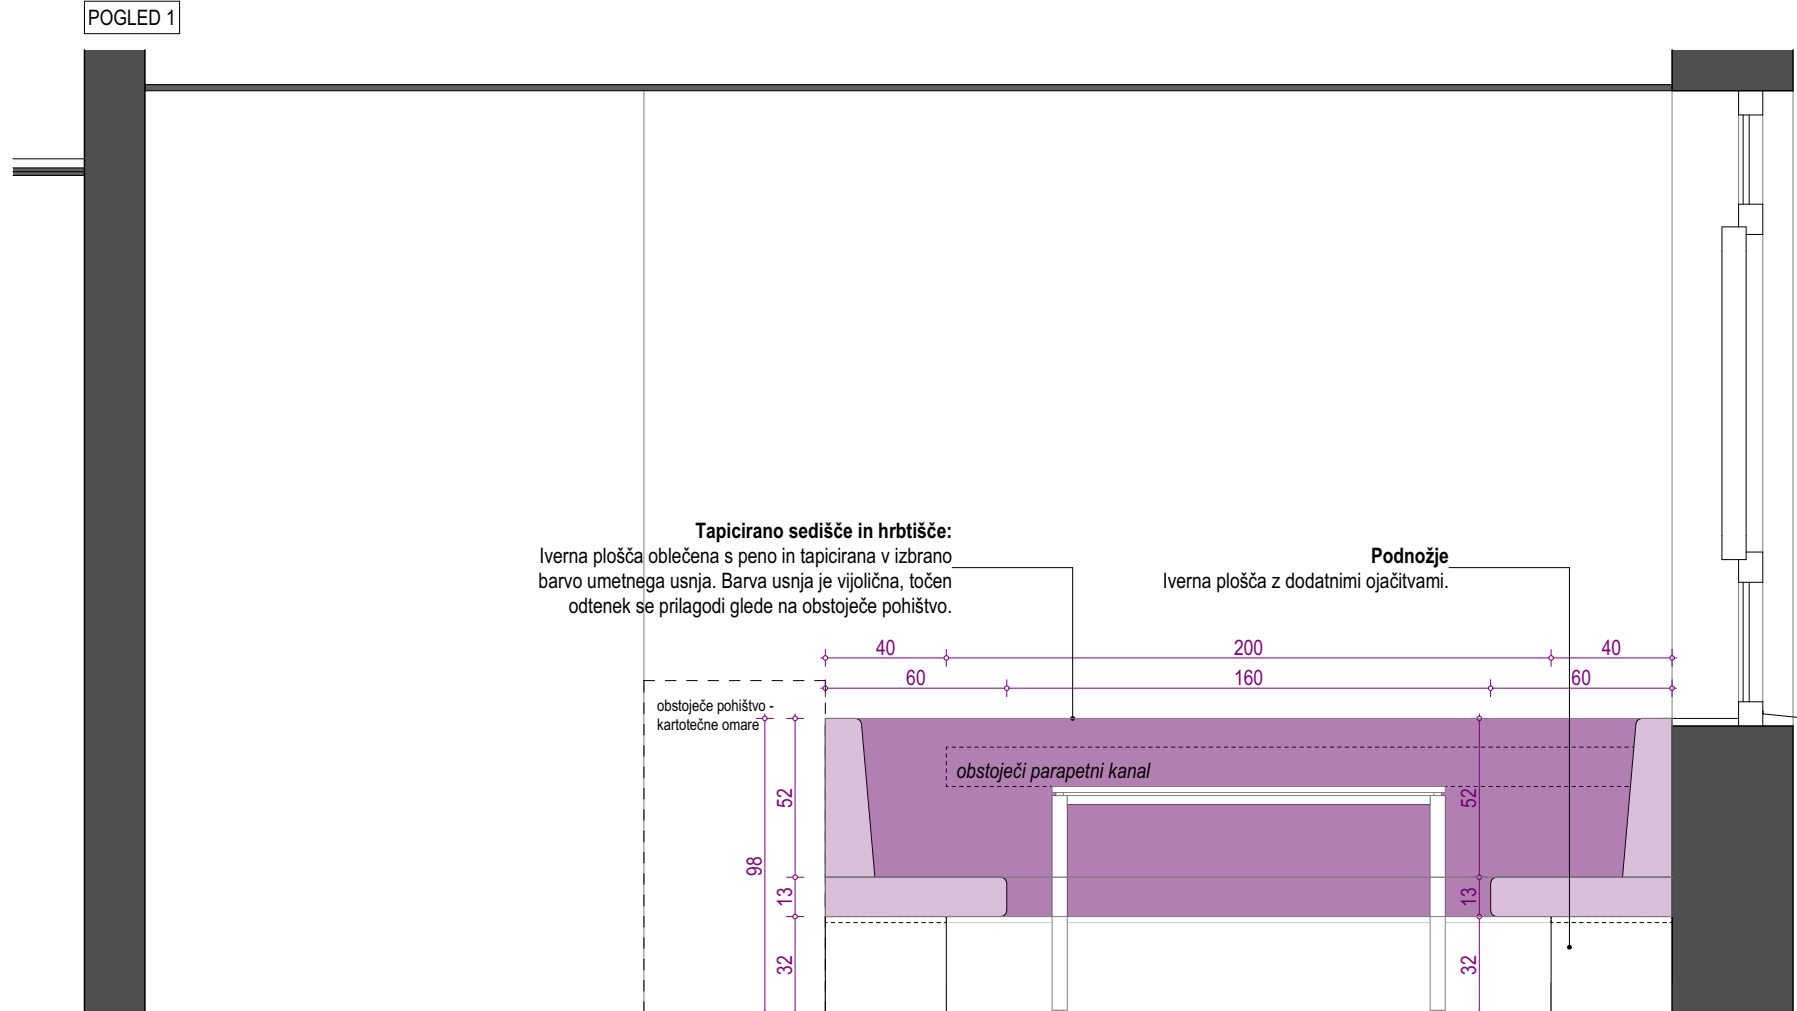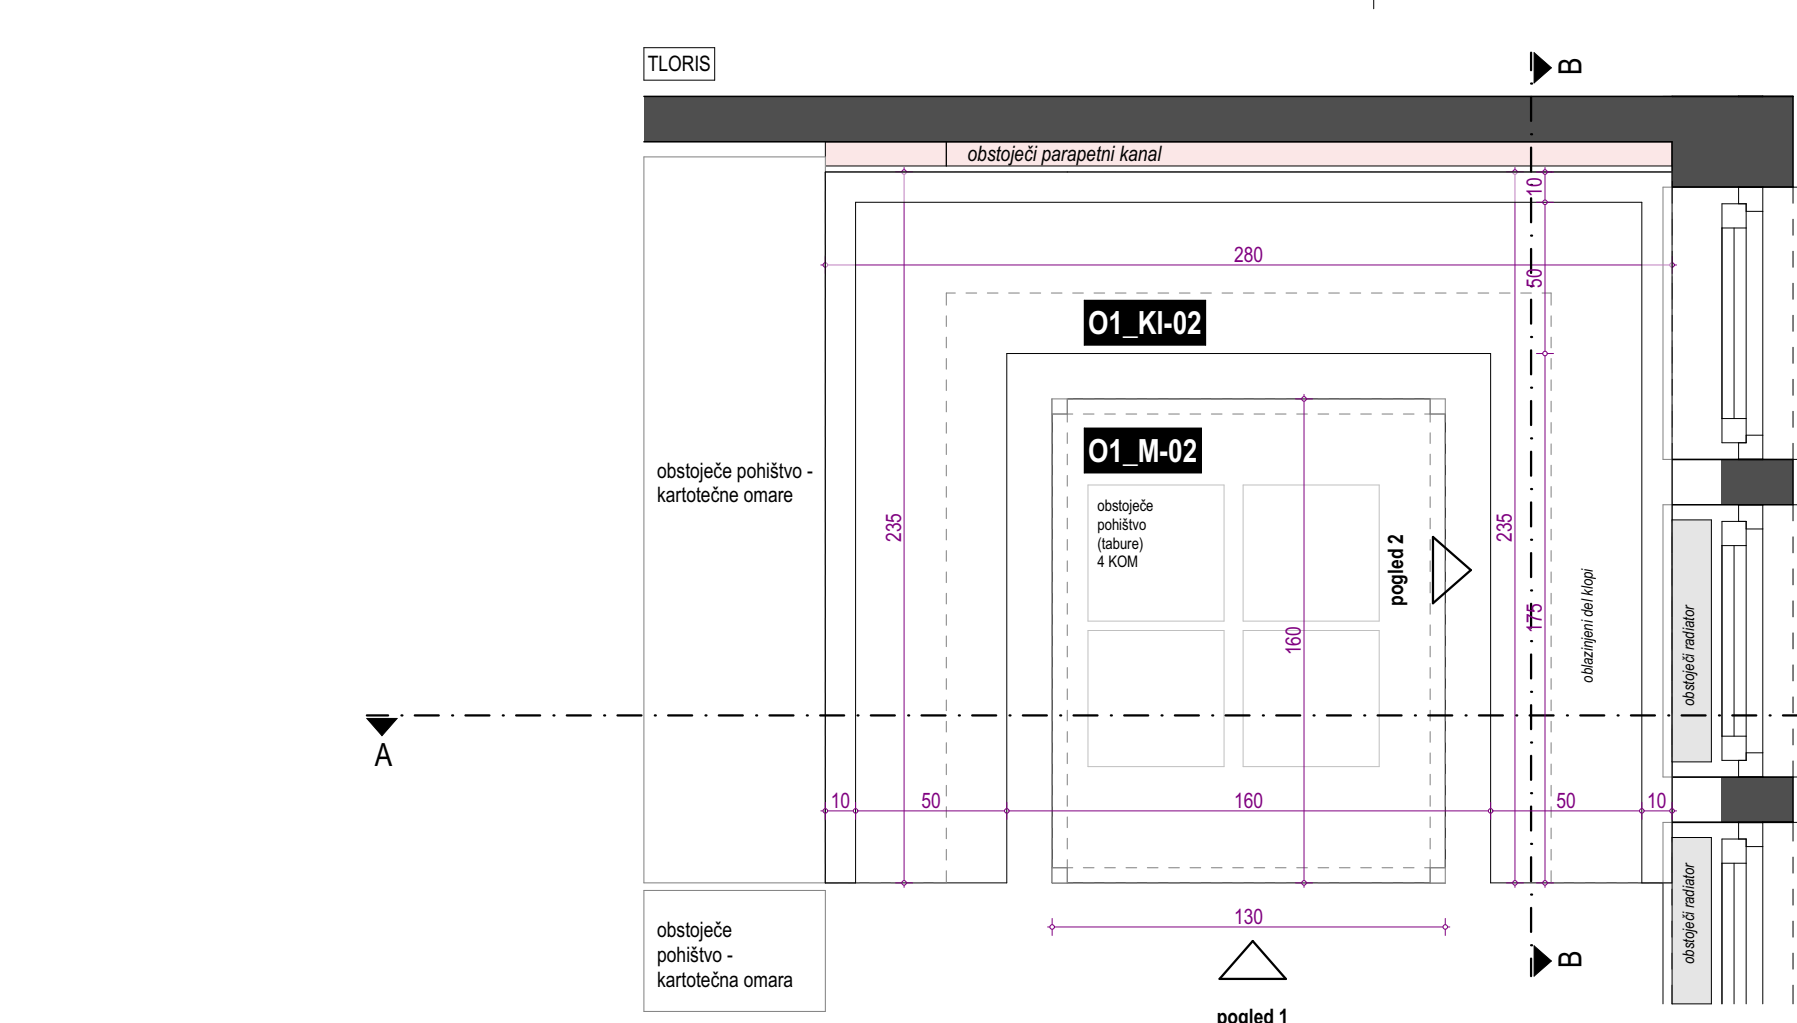

O1\_M-02

JEDILNA MIZA

O1\_KI-02

KOTNA KLOP

POZ

KOTNA KLOP Z  
JEDILNO MIZO

O1

OBMOČJE SPREMEMB

PRED IZVEDBO MORA IZVAJALEC IZDELATI DELAVNIŠKE RISBE IN JIH DATI V PISNO POTRDIŠTEV ARHITEKTU!

PRED MONTAŽO PREVERITI DIMENZJE PROSTOROV!  
PRED MONTAŽO PREVERITI MIKROLOKACIJE INŠTALACIJSKIH PRIKLJUČKOV!

Vse kote, višine in mere je potrebno preveriti na gradbišču glede na izvedeno stanje.


Barve opreme in vzorci se obvezno uskladijo s projektantom.



V postavko vključiti vse morebitne izreze in prilagoditve.  
V postavko je vključen ves pomožni in pritrilni material.

Izvajalec odgovarja za nosilnost pohištvenih elementov.  
Ni dovoljeno samovoljno spreminjanje dimenzij, materialov in oblike.  
V primeru, da dvomi v nosilnost konstrukcije, poda predlog korekcije, ki ga potrdi arhitekt.

Morebitna neskladja med posameznimi načrti je potrebno nemudoma sporočiti vodji projektiranja oziroma nadzorniku.  
Samovoljno prilagajanje projekta ni dovoljeno.

Vsebine risbe v celoti predstavlja avtorsko delo.  
Nadaljna uporaba ali razmnoževanje se lahko vrši samo s pisnim soglasjem avtorjev.

projektant	birobiro	naziv	Biro Biro d.o.o.	projektant	
		naslov	Beloruska ulica 7 2000 Maribor		
investitor		naziv	Občina Ljutomer	investitor	
		naslov	Vrazova ulica 1 9240 Ljutomer		
ZDRAVSTVENI DOM LJUTOMER - NAČRT NOTRANJE OPREME					objekt
vrsta projekta	PZI			projekt	
številka projekta	36/2021-NO				
rodja projektiranja	Uroš ROŠKER, u.d.i.a. ZAPS 1737 PA				
vrsta načrta	NAČRT NOTRANJE OPREME			načrt	
številka načrta	36/2021-NO				
grafični prikaz	OBMOČJE SPREMEMB O1				
datum načrta	JUNIJ 2025				
pooblaščen arhitekt	Uroš ROŠKER, u.d.i.a. ZAPS 1737 PA				
sodelavci	Lea Korošec, m.i.a. Nastja Kastigar, m.i.a. Katja Nežmah, m.i.a. Jurij Petek, d.i.a. (UN)				
risba	PATRONAŽA			osebina	
merilo	1:25			01.11	

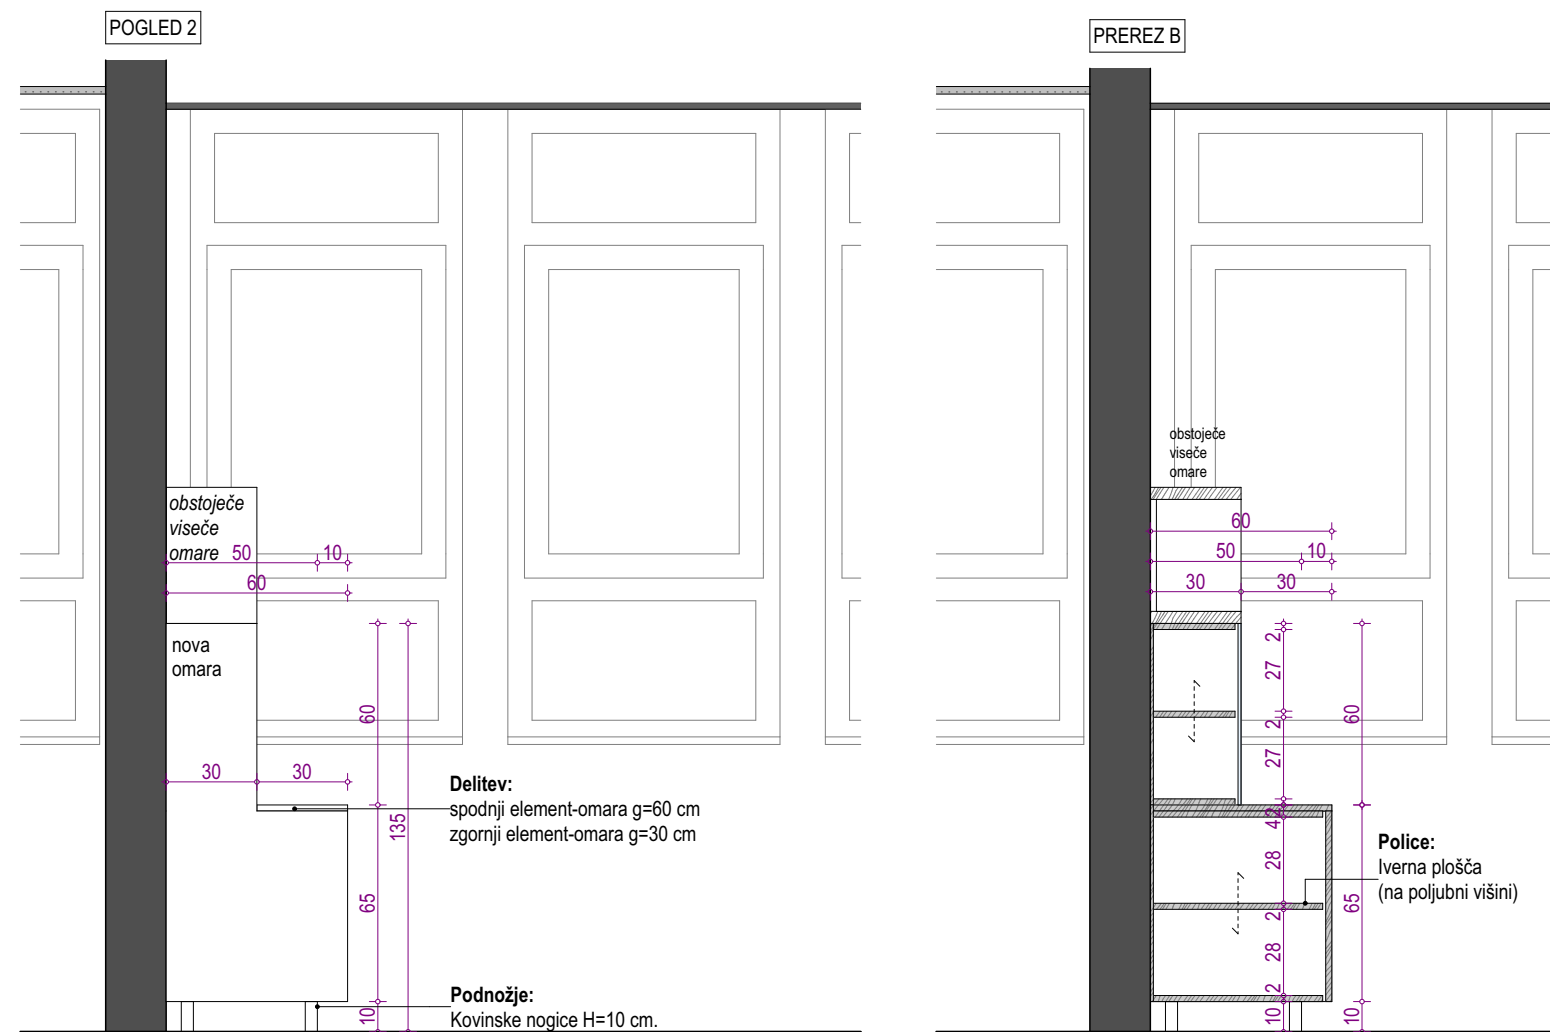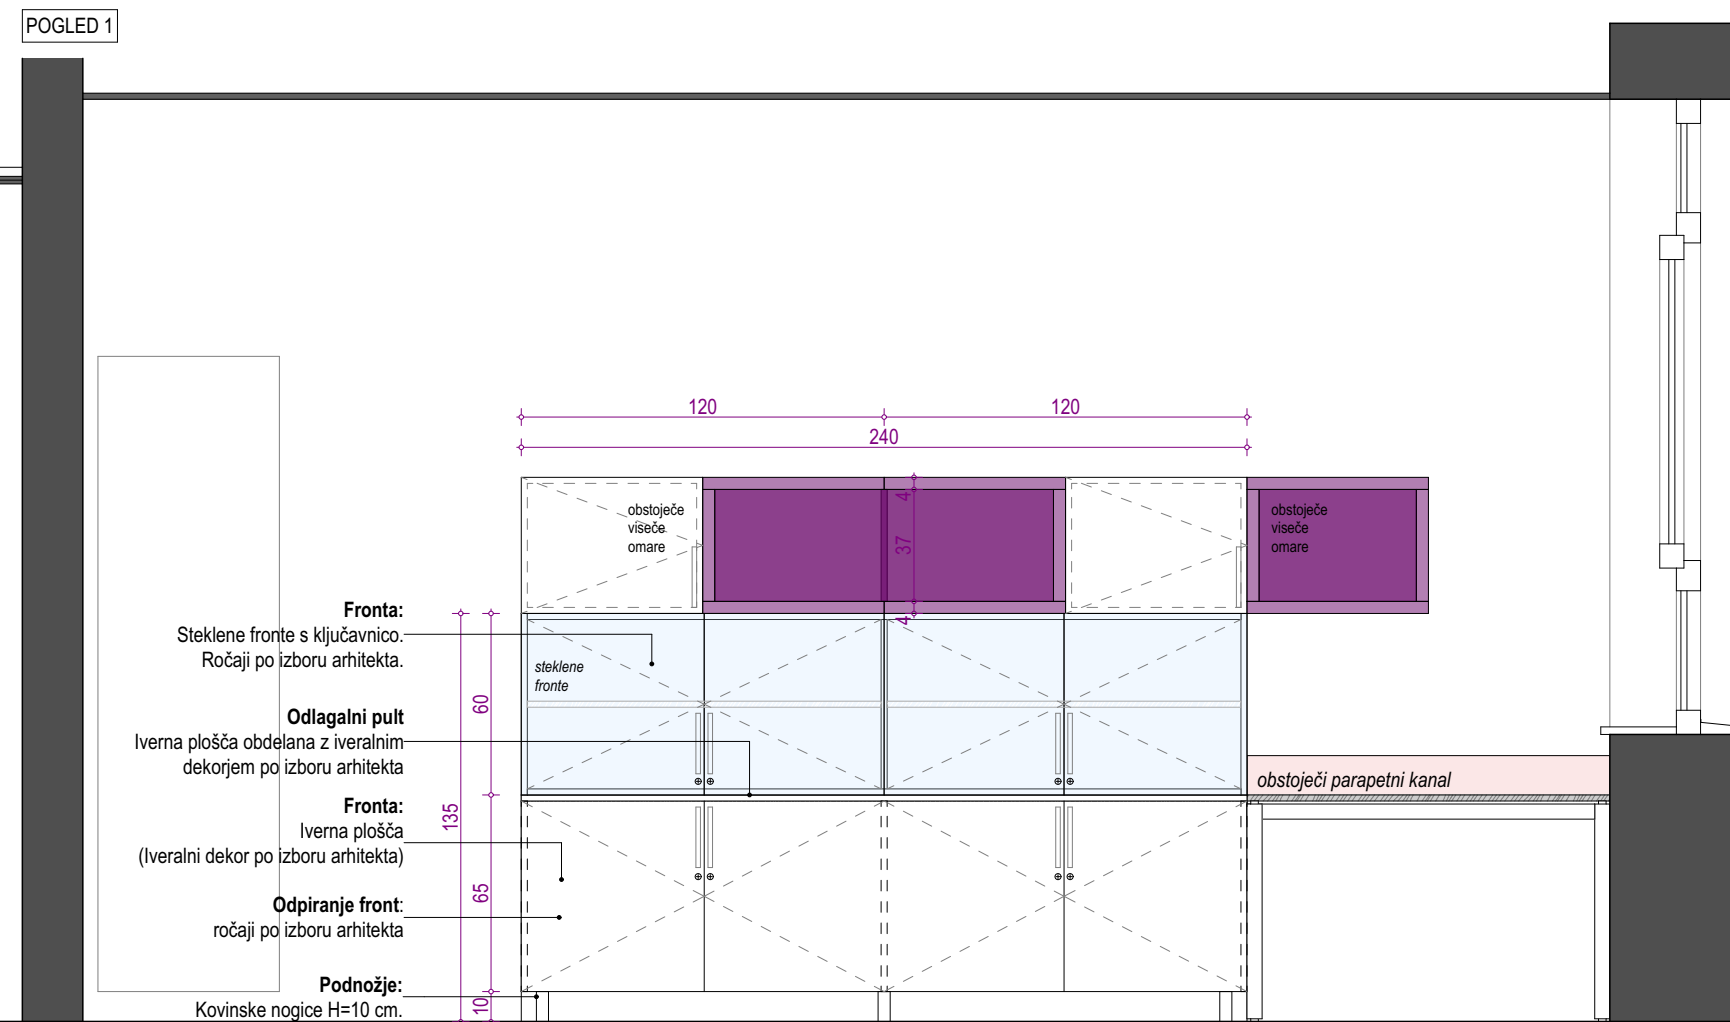

**PRED IZVEDBO MORA IZVAJALEC IZDELATI DELAVNIŠKE RIBE IN JIH DATI V PISNO POTRDILO ARHIEKTU!**

**PRED MONTAŽO PREVERITI DIMENZIJE PROSTOROV!**

**PRED MONTAŽO PREVERITI MIKROKLOKACIJE INŠTALACIJSKIH PRIKLJUČKOV!**

Vse kote, višine in mere je potrebno preveriti na gradbišču glede na izvedeno stanje.

Barve opreme in vzorci se obvezno uskladijo s projektantom.

V postavko vključiti vse morebitne izreze in prilagoditve.

V postavko je vključen vsi pomožni in pritrdilni material.

Izvajalec odgovarja za nosilnost poštevitih elementov.

Ni dovoljeno samovoljno spreminjati dimenzij, materialov in oblike.


V primeru, da dvomi v nosilnost konstrukcije, poda predlog korekcije, ki ga potrjuje arhitekt.

Morebitna neskladja med posameznimi načrti je potrebno nemudoma sporočiti vodji projekiranja oziroma nadzorniku.

Samovoljno prilagajanje projekta ni dovoljeno.



*Vsebinske ribe v celoti predstavljata avtorsko delo.*

*Nedovoljena uporaba ali razmnoževanje se lahko vrši samo s pisnim soglasjem avtorjev.*

projektant		Biro Biro d.o.o. Beloruska ulica 7 2000 Maribor		projekant
investitor		naziv naslov	Občina Ljutomer Vrazova ulica 1 9240 Ljutomer	investitor
ZDRAVSTVENI DOM LJUTOMER - NAČRT NOTRANJE OPREME				objekt
vrsta projekta številka projekta vodja projektiranja	PZI 36/2021-NO Uroš ROŠKER, u.d.i.a. ZAPS 1737 PA			projekt
vrsta načrta številka načrta grafični prikaz datum načrta pooblaščen arhitekt sodelavci	NAČRT NOTRANJE OPREME 36/2021-NO OBMOČJE SPREMEMB 01 JUNIJ 2025 Uroš ROŠKER, u.d.i.a. ZAPS 1737 PA Lea Korošec, m.i.a. Nastja Kastigar, m.i.a. Katja Nežmah, m.i.a. Jurij Petek, d.i.a. (UN)			načrt
risba	PATRONAŽA			vsobina
merilo	1:25			01.12



Vsebina risbe v celoti predstavlja avtorsko delo. Nadaljna uporaba ali razmnoževanje se lahko vrši samo s pisnim soglasjem avtorjev.



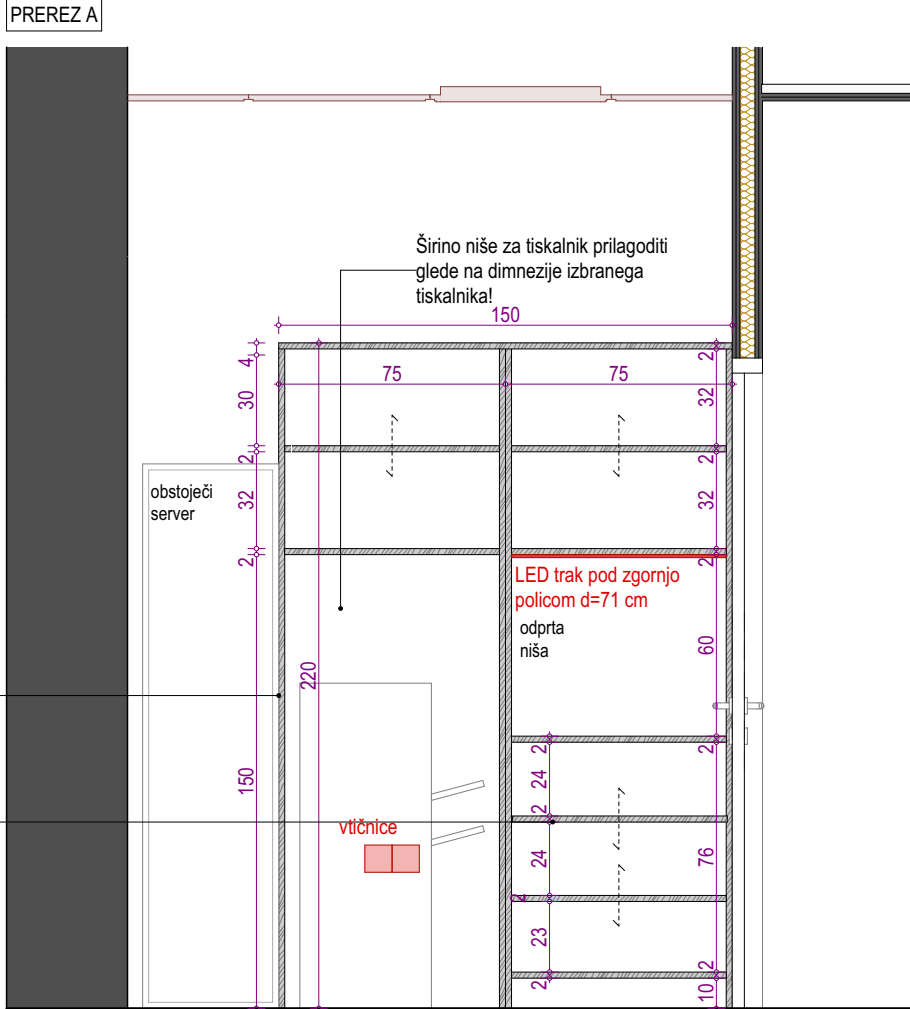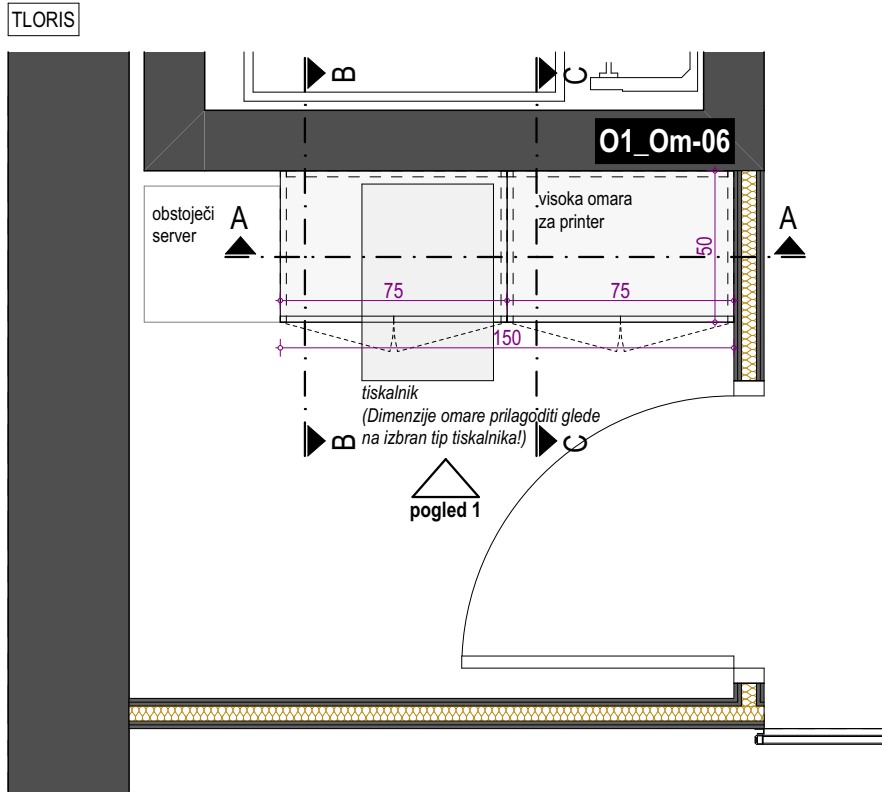


**Stranica:**  
Iverna plošča  
(Iveralni dekor  
po izboru  
arhitekta)

**Police:**  
Nastavljanje  
na poljubno  
višino.

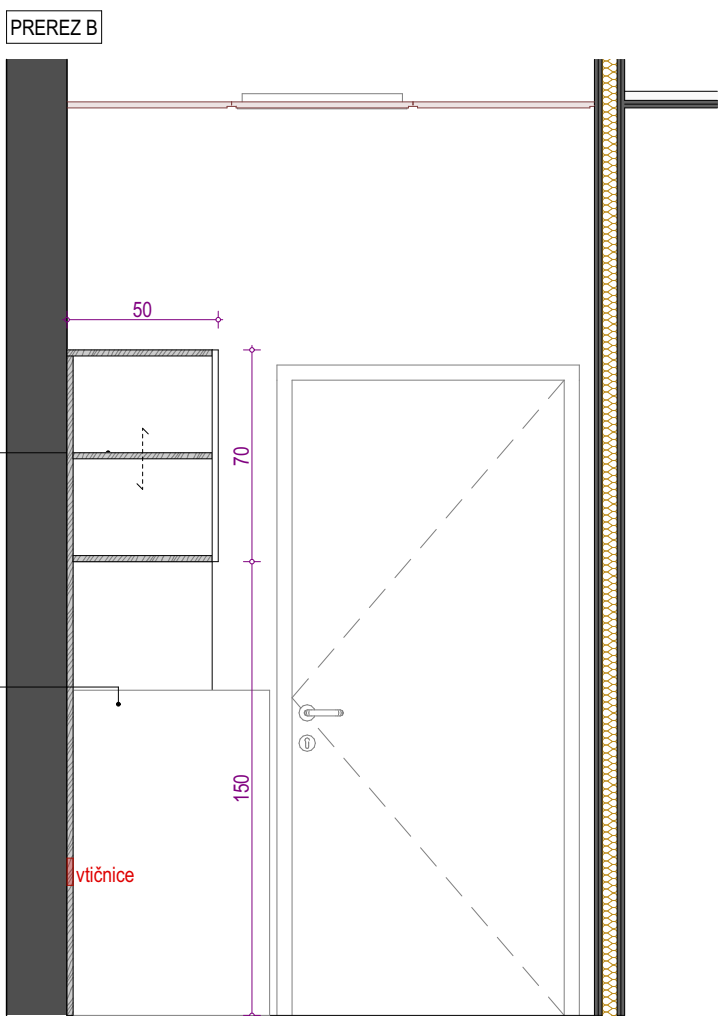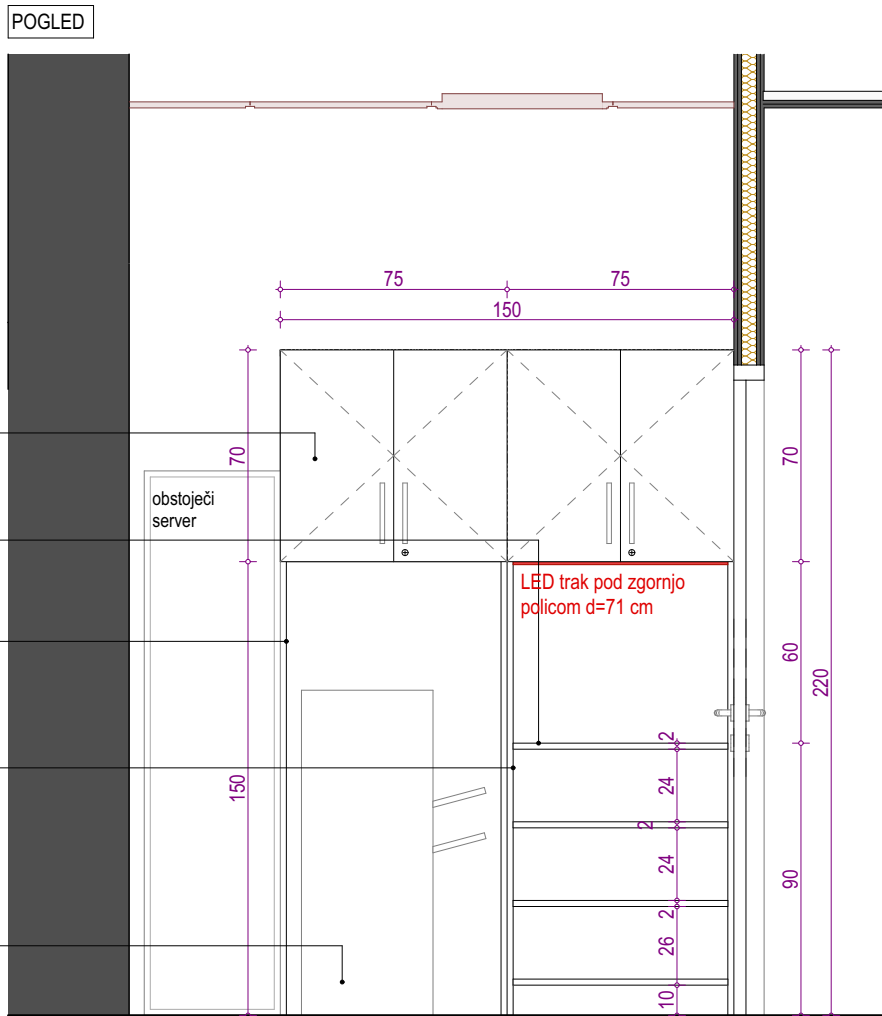

**Police:**  
Nastavljanje na  
poljubno višino.

**Niša:**  
Širino niše za  
tiskalnik  
prilagoditi glede  
na dimenzije  
izbranega  
tiskalnika!

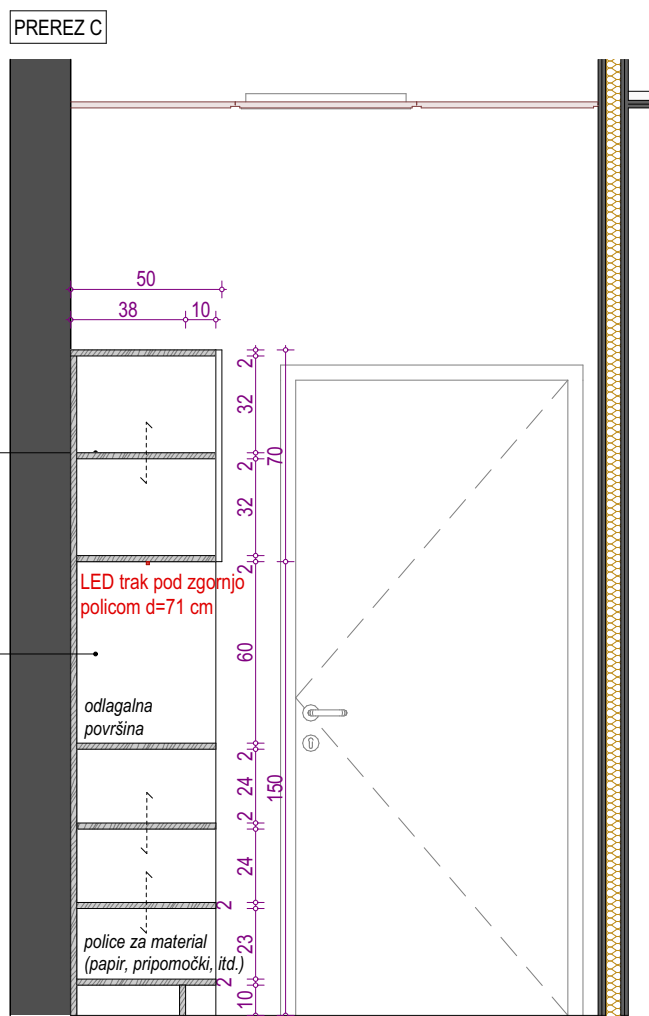

**Police:**  
Nastavljanje  
na poljubno  
višino.

**Stranica:**  
Iverna plošča  
po izboru  
arhitekta.

01_Om-06	VISOKA OMARA
POZ	OMARA Z NIŠO ZA TISKALNIK
01	OBMOČJE SPREMEMB

PRED IZVEDBO MORA IZVAJALEC IZDELATI DELAVNIŠKE RISBE IN JIH DATI V PISNO POTRDITEV ARHITEKTU!

PRED MONTAŽO PREVERITI DIMENZJE PROSTOROV!  
PRED MONTAŽO PREVERITI MIKROLOKACIJE INŠTALACIJSKIH PRIKLJUČKOV!

Vse kote, višine in mere je potrebno preveriti na gradbišču glede na izvedeno stanje.

Barve opreme in vzorci se obvezno uskladijo s projektantom.

V postavko vključiti vse morebitne izreze in prilagoditve.  
V postavko je vključen ves pomožni in pritrilni material.

Izvajalec odgovarja za nosilnost pohištenih elementov.  
Ni dovoljeno samovoljno spreminjanje dimenzij, materialov in oblike.  
V primeru, da dvomi v nosilnost konstrukcije, poda predlog korekcije, ki ga potrdi arhitekt.

Morebitna neskladja med posameznimi načrti je potrebno nemudoma sporočiti vodji projektiranja oziroma nadzorniku.  
Samovoljno prilagajanje projekta ni dovoljeno.


Vsebine risbe v celoti predstavlja avtorsko delo.  
Nadaljna uporaba ali razmnoževanje se lahko vrši samo s pisnim soglasjem avtorjev.


projektant	birobiro	naziv	Biro Biro d.o.o.	projektant
		naslov	Beloruska ulica 7 2000 Maribor	
investitor		naziv	Občina Ljutomer	investitor
		naslov	Vrazova ulica 1 9240 Ljutomer	
ZDRAVSTVENI DOM LJUTOMER - NAČRT NOTRANJE OPREME				
vrsta projekta	PZI			projekt
številka projekta	36/2021-NO			
vodja projektiranja	Uroš ROŠKER, u.d.i.a. ZAPS 1737 PA			
vrsta načrta	NAČRT NOTRANJE OPREME			načrt
številka načrta	36/2021-NO			
grafični prikaz	OBMOČJE SPREMEMB 01			
datum načrta	JUNIJ 2025			
pooblaščen arhitekt	Uroš ROŠKER, u.d.i.a. ZAPS 1737 PA			
sodelavci	Lea Korošec, m.i.a. Nastja Kastigar, m.i.a. Katja Nežmah, m.i.a. Jurij Petek, d.i.a. (UN)			
risba	SERVER			vsébina
merilo	1:25			01.13

Vsebine risbe v celoti predstavlja avtorsko delo. Nadaljna uporaba ali razmnoževanje se lahko vrši samo s pisnim soglasjem avtorjev.

## OBMOČJE SPREMEMB O2

Pritličje

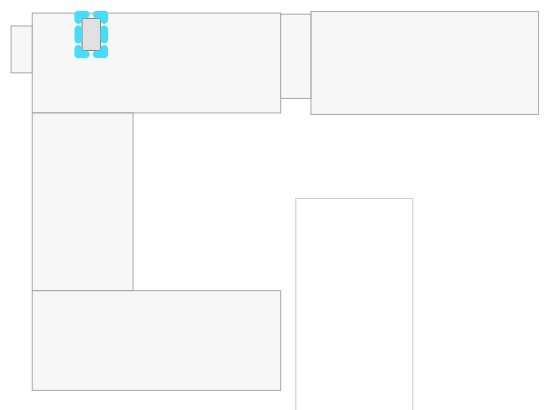

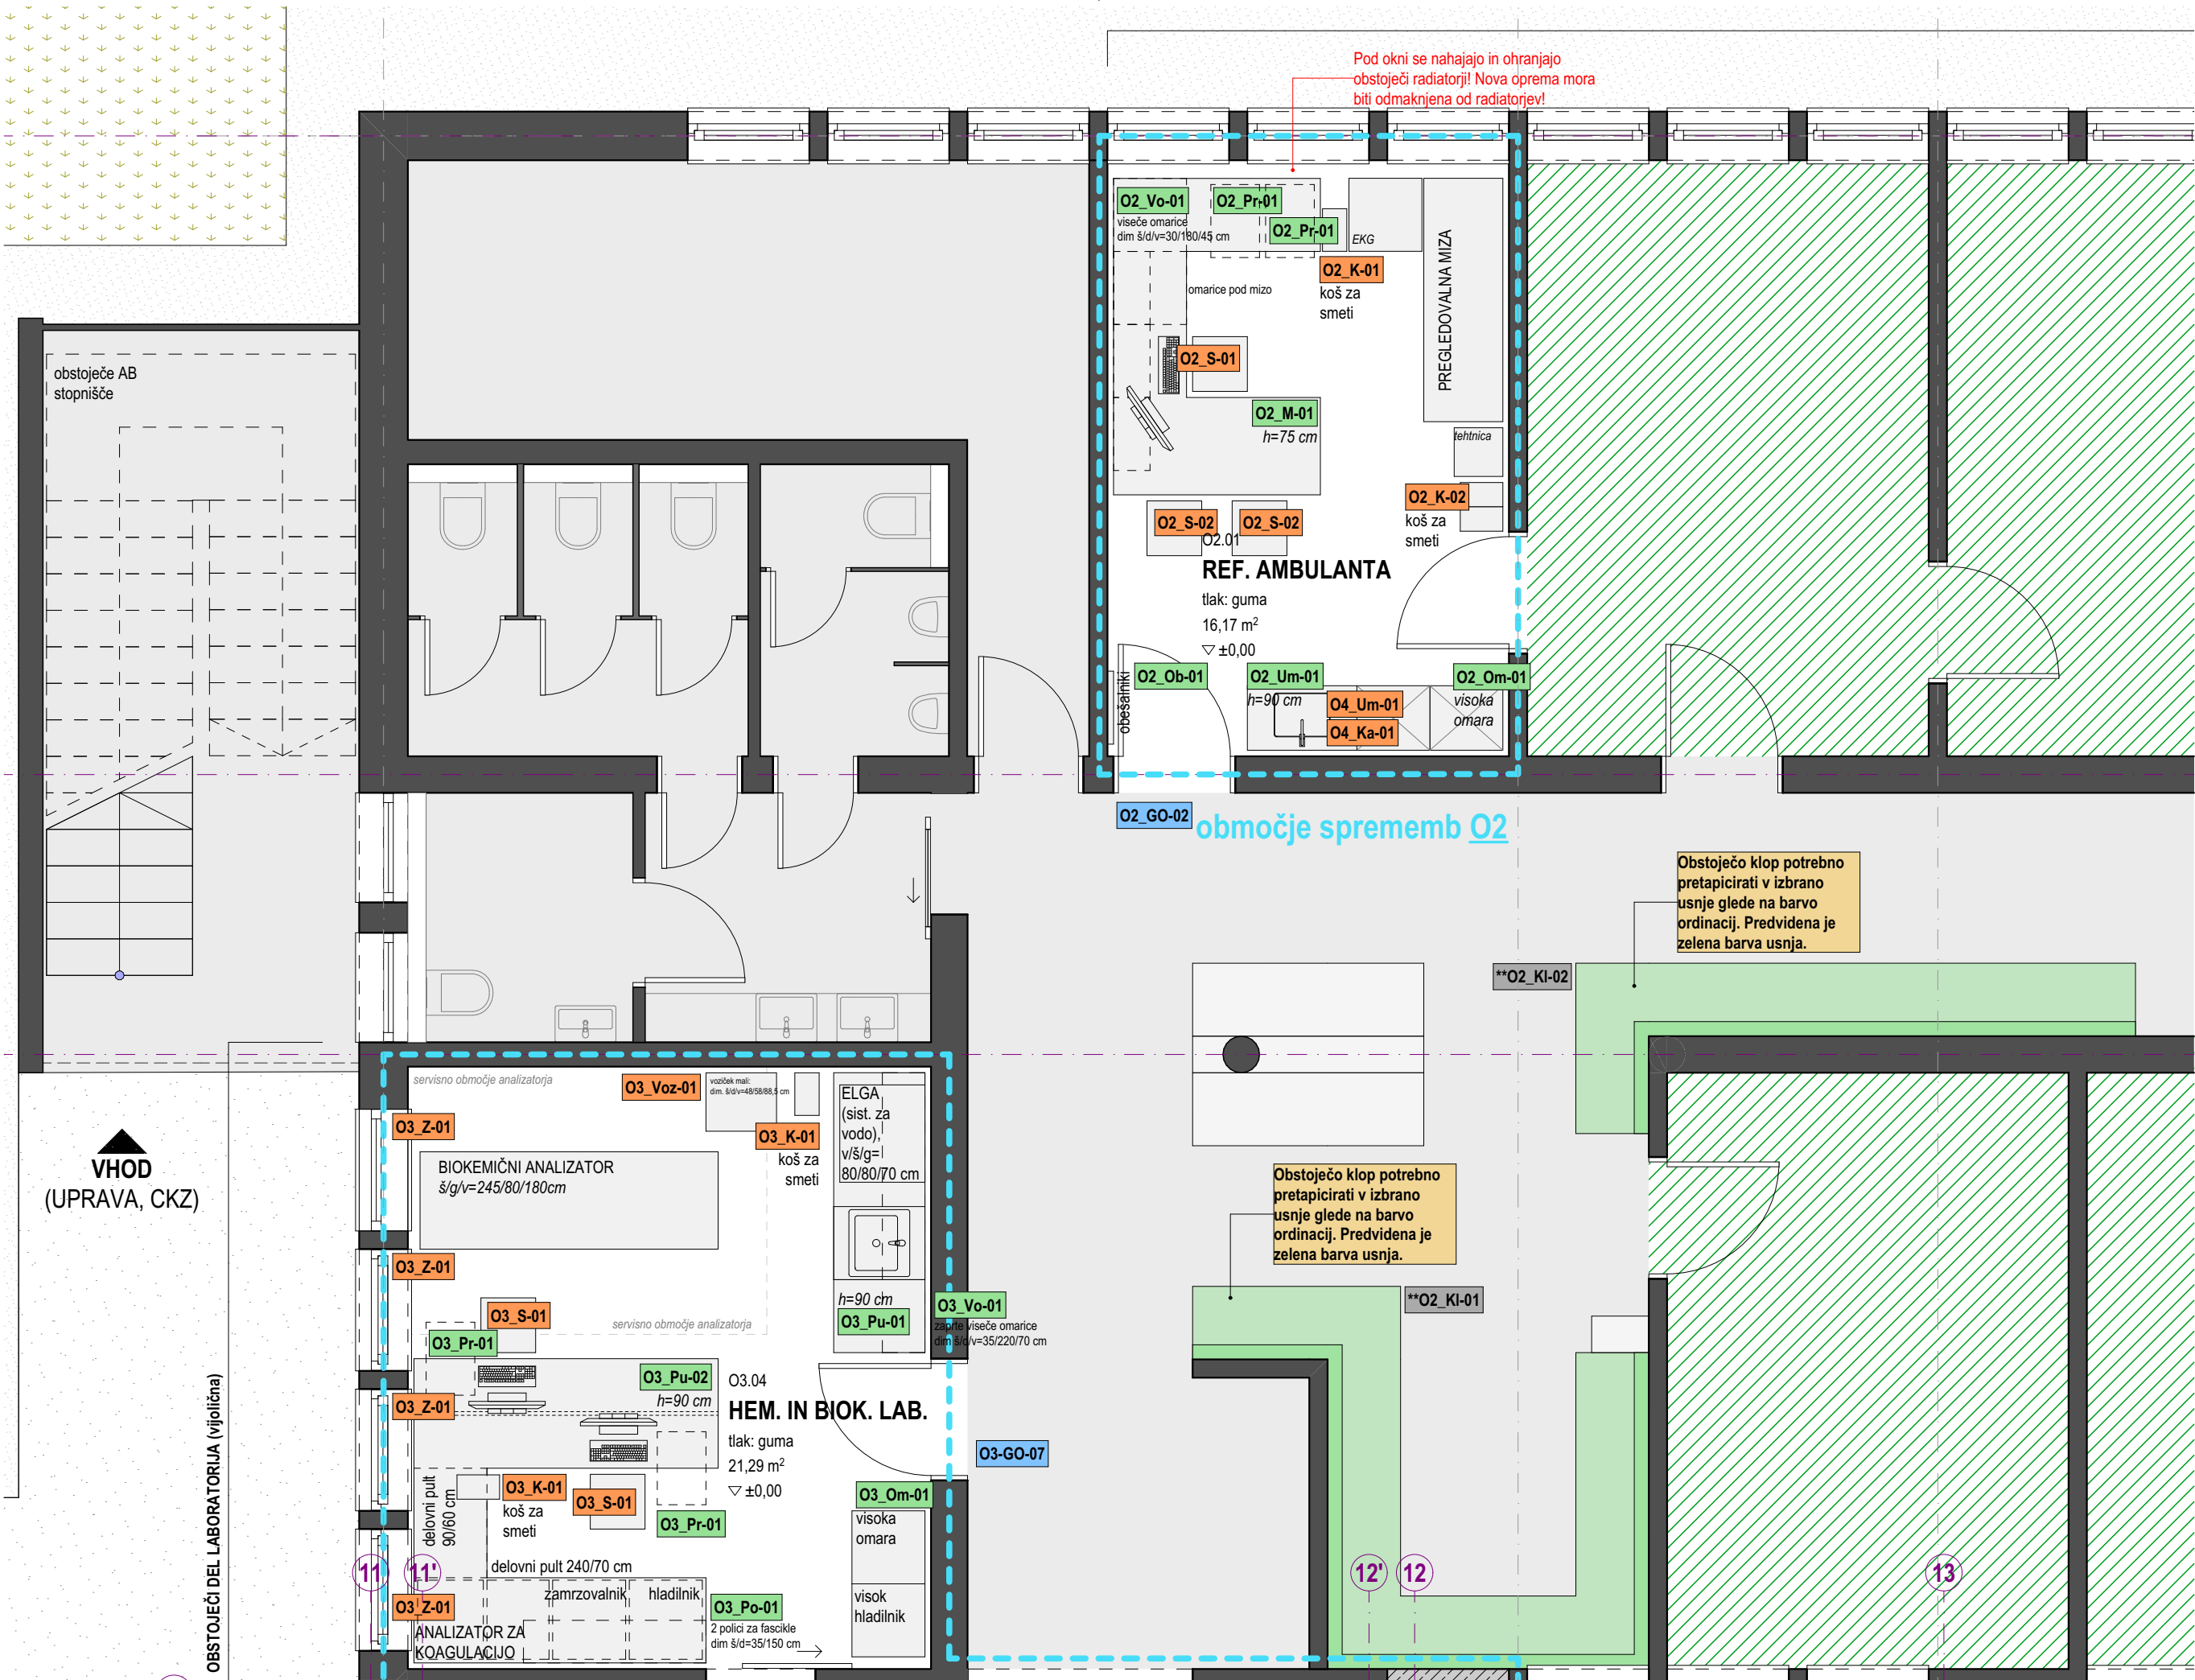

LEGENDA OPREME

- O1\_M-01 projektirana oprema
- O1\_M-01 izbrana oprema
- O1\_M-01 grafična oprema
- \*\*O1\_M-01 preoblikovanje obstoječe opreme

- |        |              |        |                       |
|--------|--------------|--------|-----------------------|
| KI-01  | klop         | Voz-01 | voziček               |
| M-01   | miza         | Og-01  | ogledalo              |
| Mi-01  | čajna mizica | Pe-01  | predelni element      |
| S-01   | stol         | K-01   | koš za smeti          |
| Pu-01  | delovni pult | Z-01   | notranja senčila      |
| Pol-01 | polica       | St-01  | stojalo za dežnike    |
| Pr-01  | predalnik    | Ge-01  | gospodinjiski element |
| Om-01  | omara        | Ka-01  | kopalniška armatura   |
| Vo-01  | viseča omara | Pm-01  | previjalna miza       |
| Ob-01  | obešalnik    | Um-01  | umivalnik             |

PRED IZVEDBO MORA IZVAJALEC IZDELATI DELAVNIŠKE RISBE IN JIH DATI V PISNO POTRDITEV ARHITEKTU!

PRED MONTAŽO PREVERITI DIMENZIJE PROSTOROV!  
PRED MONTAŽO PREVERITI MIKROLOKACIJE INŠTALACIJSKIH PRIKLJUČKOV!

Vse kote, višine in mere je potrebno preveriti na gradbišču glede na izvedeno stanje.

Barve opreme in vzorci se obvezno uskladijo s projektantom.

V postavko vključiti vse morebitne izreze in prilagoditve.  
V postavko je vključen ves pomožni in pritrilni material.

Izvajalec odgovarja za nosilnost pohoštenih elementov.  
Ni dovoljeno samovoljno spreminjanje dimenzij, materialov in oblike.  
V primeru, da dvomi v nosilnost konstrukcije, poda predlog korekcije, ki ga potrdi arhitekt.

Morebitna neskladja med posameznimi načrti je potrebno nemudoma sporočiti vodji projektiranja oziroma nadzorniku.  
Samovoljno prilagajanje projekta ni dovoljeno.

Vsebine risbe v celoti predstavlja avtorsko delo.  
Nadaljna uporaba ali razmnoževanje se lahko vrši samo s pisnim soglasjem avtorjev.

projektant	<b>birobiro</b>	naziv	Biro Biro d.o.o.	projektant
		naslov	Beloruska ulica 7 2000 Maribor	
investitor		naziv	Občina Ljutomer	investitor
		naslov	Vrazova ulica 1 9240 Ljutomer	
<b>ZDRAVSTVENI DOM LJUTOMER - NAČRT NOTRANJE OPREME</b>				
vrsta projekta	PZI			projekt
številka projekta	36/2021-NO			
vodja projektiranja	Uroš ROŠKER, u.d.i.a. ZAPS 1737 PA			
vrsta načrta	NAČRT NOTRANJE OPREME			načrt
številka načrta	36/2021-NO			
grafični prikaz	OBMOČJE SPREMEMB O2			
datum načrta	JUNIJ 2025			
pooblaščen arhitekt	Uroš ROŠKER, u.d.i.a. ZAPS 1737 PA			
sodelavci	Lea Korošec, m.i.a. Nastja Kastigar, m.i.a. Katja Nežmah, m.i.a. Jurij Petek, d.i.a. (UN)			
risba	<b>DISPOZICIJA OPREME</b>			vsebina
merilo	1:50			


Vsebine risbe v celoti predstavlja avtorsko delo. Nadaljna uporaba ali razmnoževanje se lahko vrši samo s pisnim soglasjem avtorjev.






## OBMOČJE SPREMEMB O3 Laboratorij

Pritličje

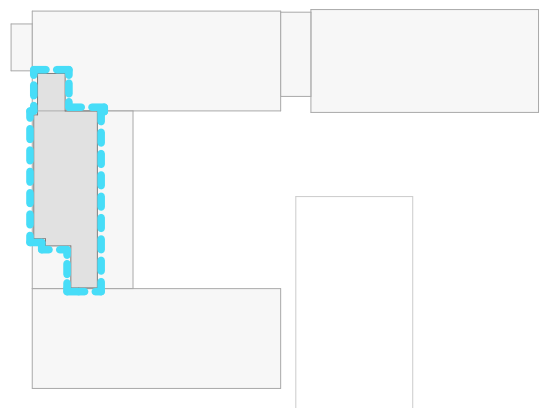

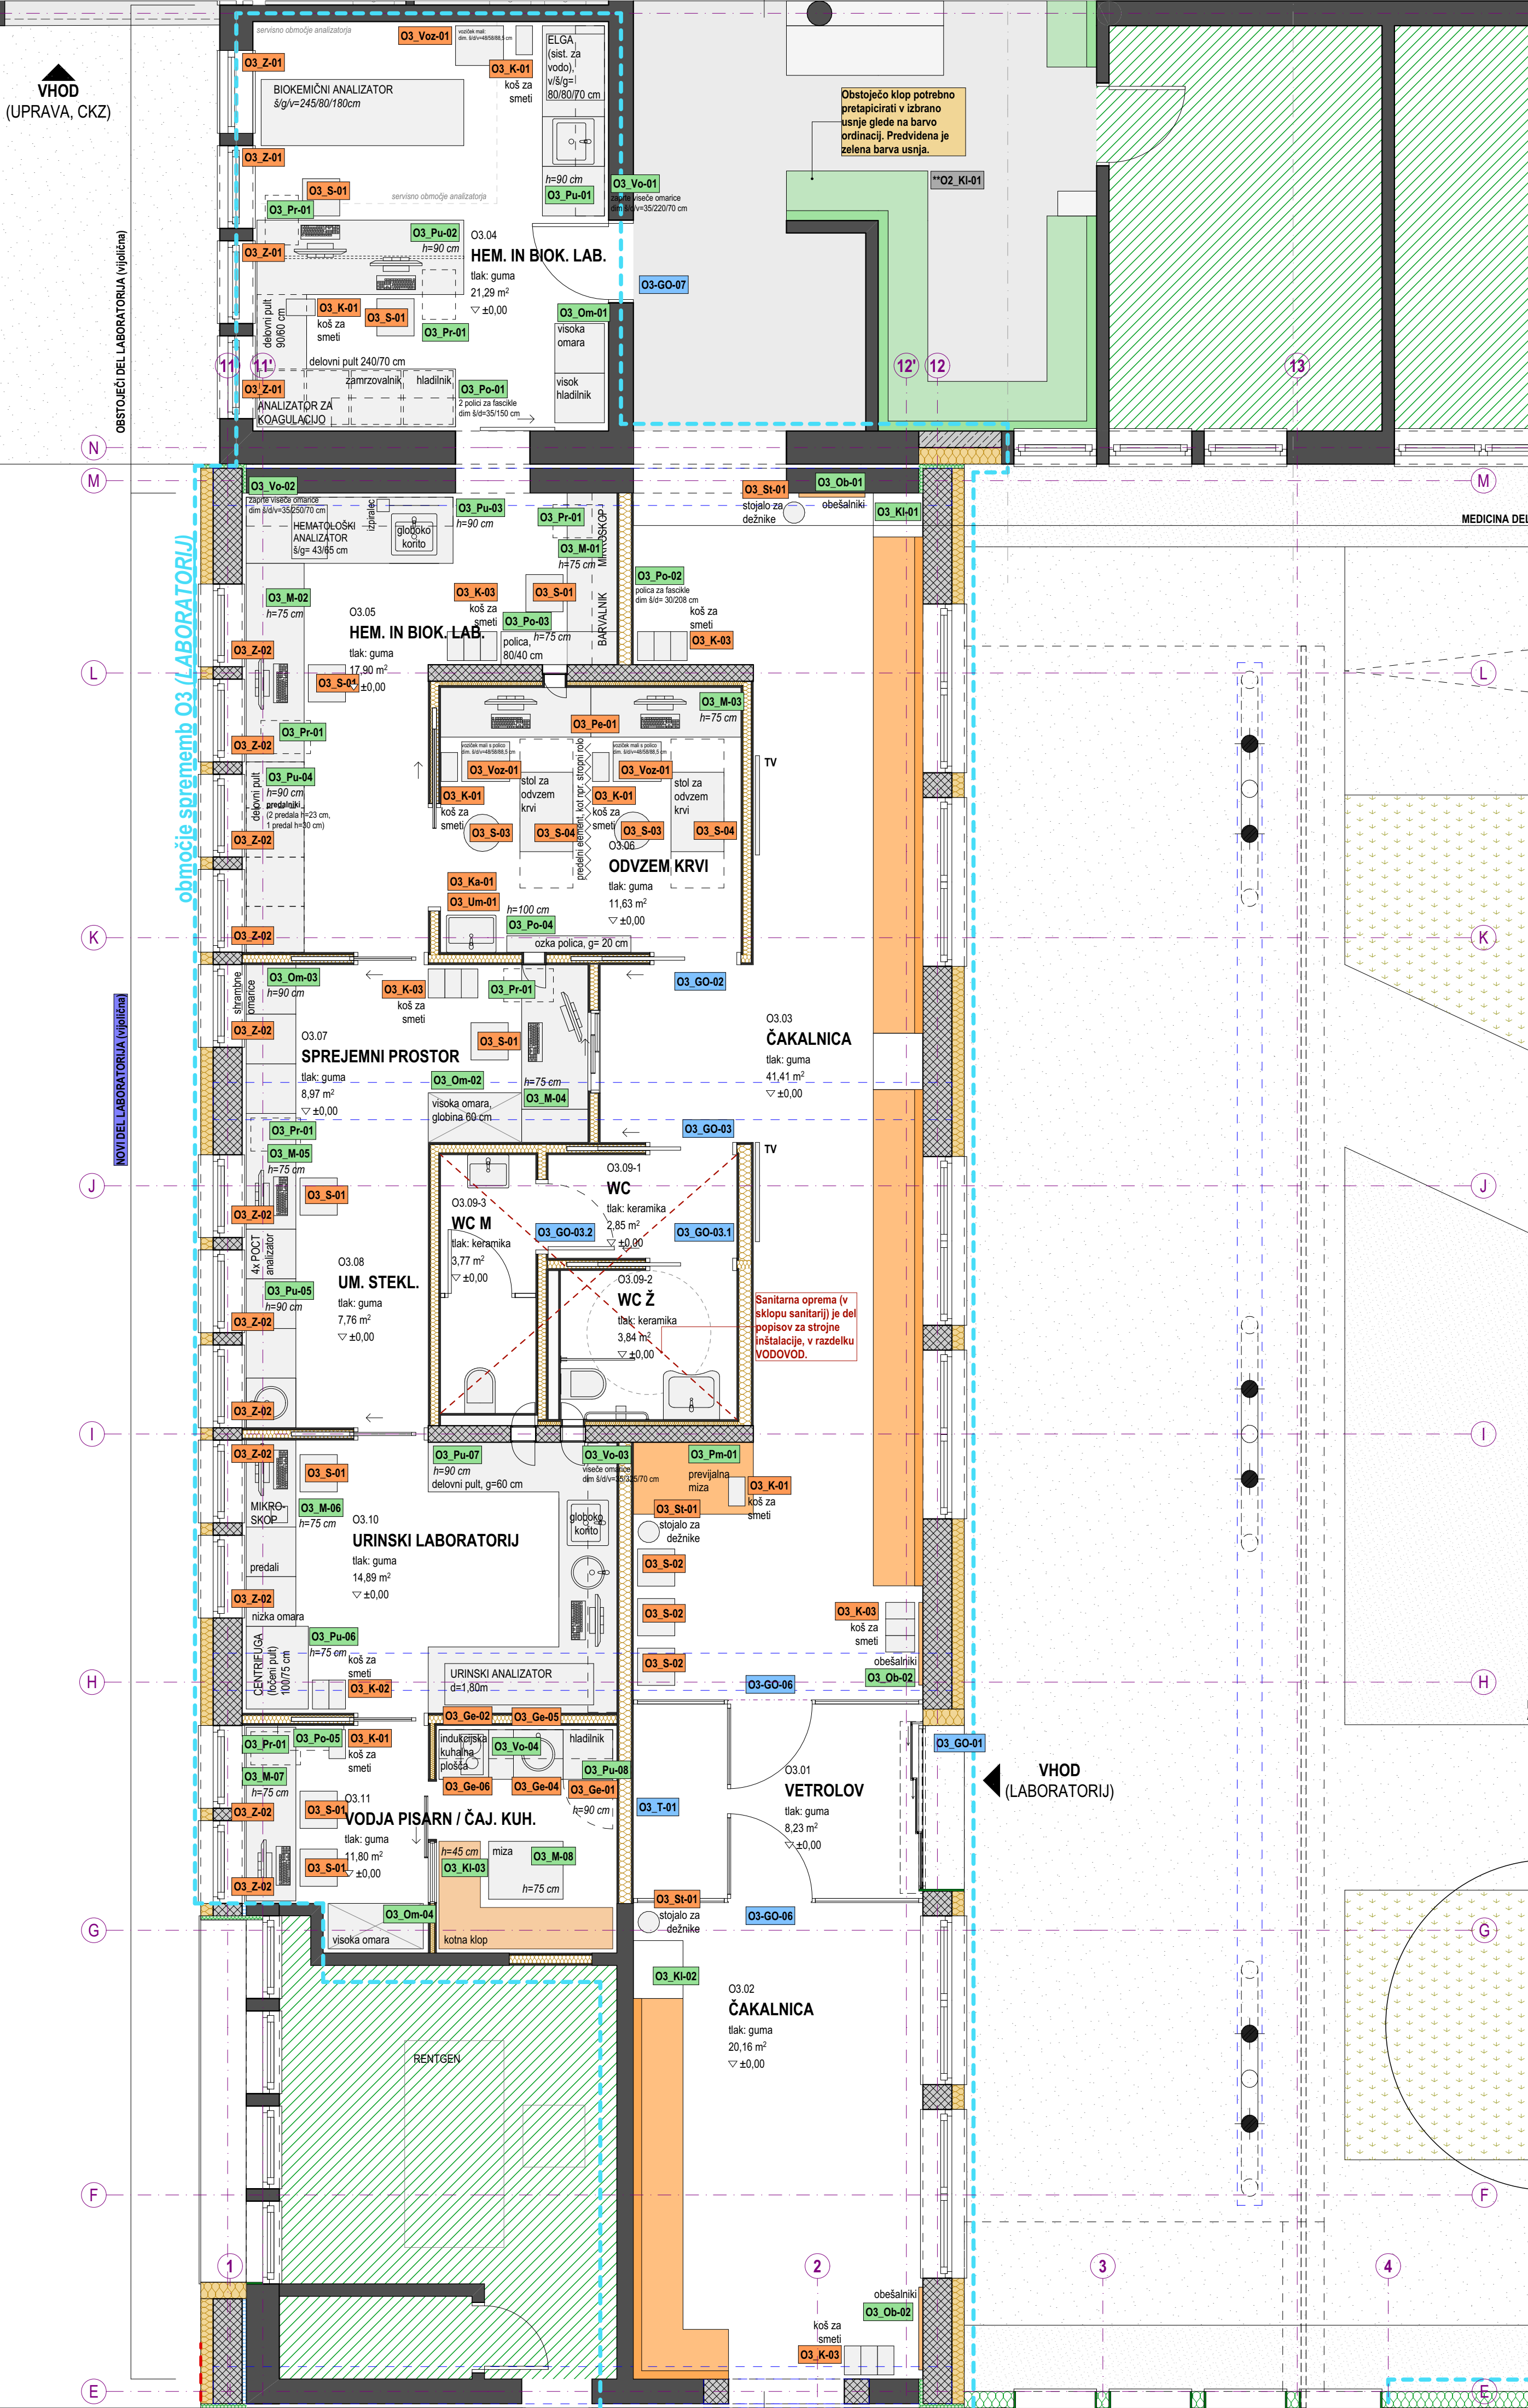

LEGENDA OPREME

O1_M-01	projektirana oprema
O1_M-01	izbrana oprema
O1_M-01	grafična oprema
**O1_M-01	preoblikovanje obstoječe opreme

KI-01	klop	Voz-01	voziček
M-01	miza	Og-01	ogledalo
Mi-01	čajna mizica	Pe-01	predelni element
S-01	stol	K-01	koš za smeti
Pu-01	delovni pult	Z-01	notranja senčila
Pol-01	polica	St-01	stojalo za dežnike
Pr-01	predalnik	Ge-01	gospodinjinski element
Om-01	omara	Ka-01	kopalniška armatura
Vo-01	viseča omara	Pm-01	previjalna miza
Ob-01	obešalnik	Um-01	umivalnik

PRED IZVEDBO MORA IZVAJALEC IZDELATI DELAVNIŠKE RISBE IN JIH DATI V PISNO POTRDIITEV ARHITEKTU!

PRED MONTAŽO PREVERITI DIMENZJE PROSTOROV!  
PRED MONTAŽO PREVERITI MIKROLOKACIJE INŠTALACIJSKIH PRIKLJUČKOV!

Vse kote, višine in mere je potrebno preveriti na gradbišču glede na izvedeno stanje.

Barve opreme in vzorci se obvezno uskladijo s projektantom.

V postavko vključiti vse morebitne izreze in prilagoditve.

V postavko je vključen ves pomočni in pritrjeni material.

Izvajalec odgovarja za nosilnost pohištvnih elementov.

Ni dovoljeno samovoljno spreminjanje dimenzij, materialov in oblike.

V primeru, da dvomi v nosilnost konstrukcije, poda predlog korekcije, ki ga potrdi arhitekt.

Morebitna neskladja med posameznimi načrti je potrebno nemudoma sporočiti vodji projektiranja oziroma nadzorniku.





Samovoljno prilagajanje projekta ni dovoljeno.

Vsebinske risbe v celoti predstavljajo avtorsko delo.

Nadaljnja uporaba ali razmnoževanje se lahko vrši samo s pisnim soglasjem avtorjev.

projektant	birobiro	naziv	Biro Biro d.o.o.	projektant
		naslov	Beloruska ulica 7 2000 Maribor	
investitor		naziv	Občina Ljutomer	investitor
		naslov	Vrazova ulica 1 9240 Ljutomer	
			<b>ZDRAVSTVENI DOM LJUTOMER - NAČRT NOTRANJE OPREME</b>	objekt
vrsta projekta	PZI			
številka projekta	36/2021-NO			
vodja projektiranja	Uroš ROŠKER, u.d.i.a. ZAPS 1737 PA			
vrsta načrta	NAČRT NOTRANJE OPREME			
številka načrta	36/2021-NO			
grafični prikaz	OBMOČJE SPREMEMB O3 - LABORATORIJ			
datum načrta	JUNIJ 2025			
pooblaščen arhitekt	Uroš ROŠKER, u.d.i.a. ZAPS 1737 PA			
sodelavci	Lea Korošec, m.i.a. Nastja Kastigar, m.i.a. Katja Nežmah, m.i.a. Jurij Petek, d.i.a. (UN)			
risba				
merilo	1:50			
			<b>DISPOZICIJA OPREME</b>	
			Vsebinske risbe v celoti predstavljajo avtorsko delo. Nadaljnja uporaba ali razmnoževanje se lahko vrši samo s pisnim soglasjem avtorjev.	



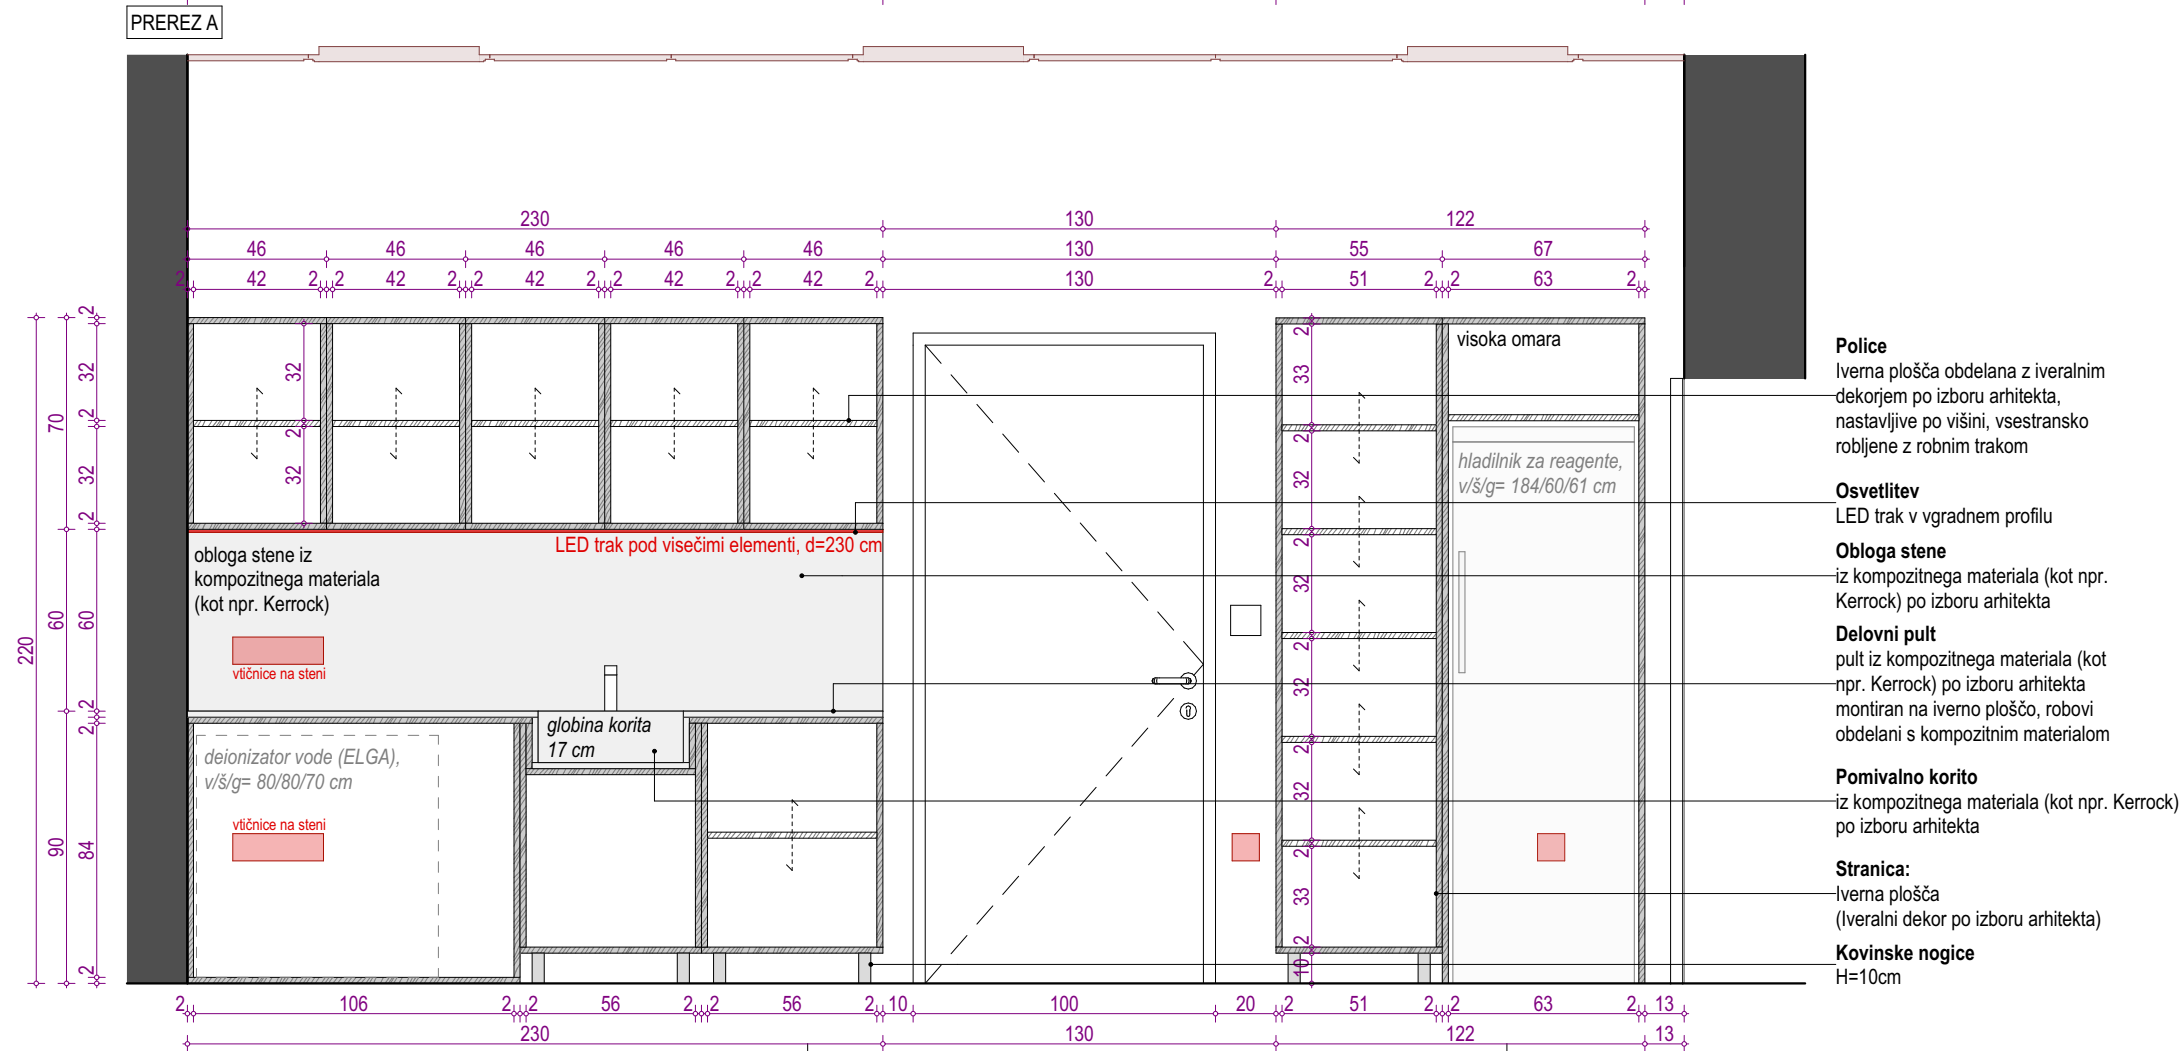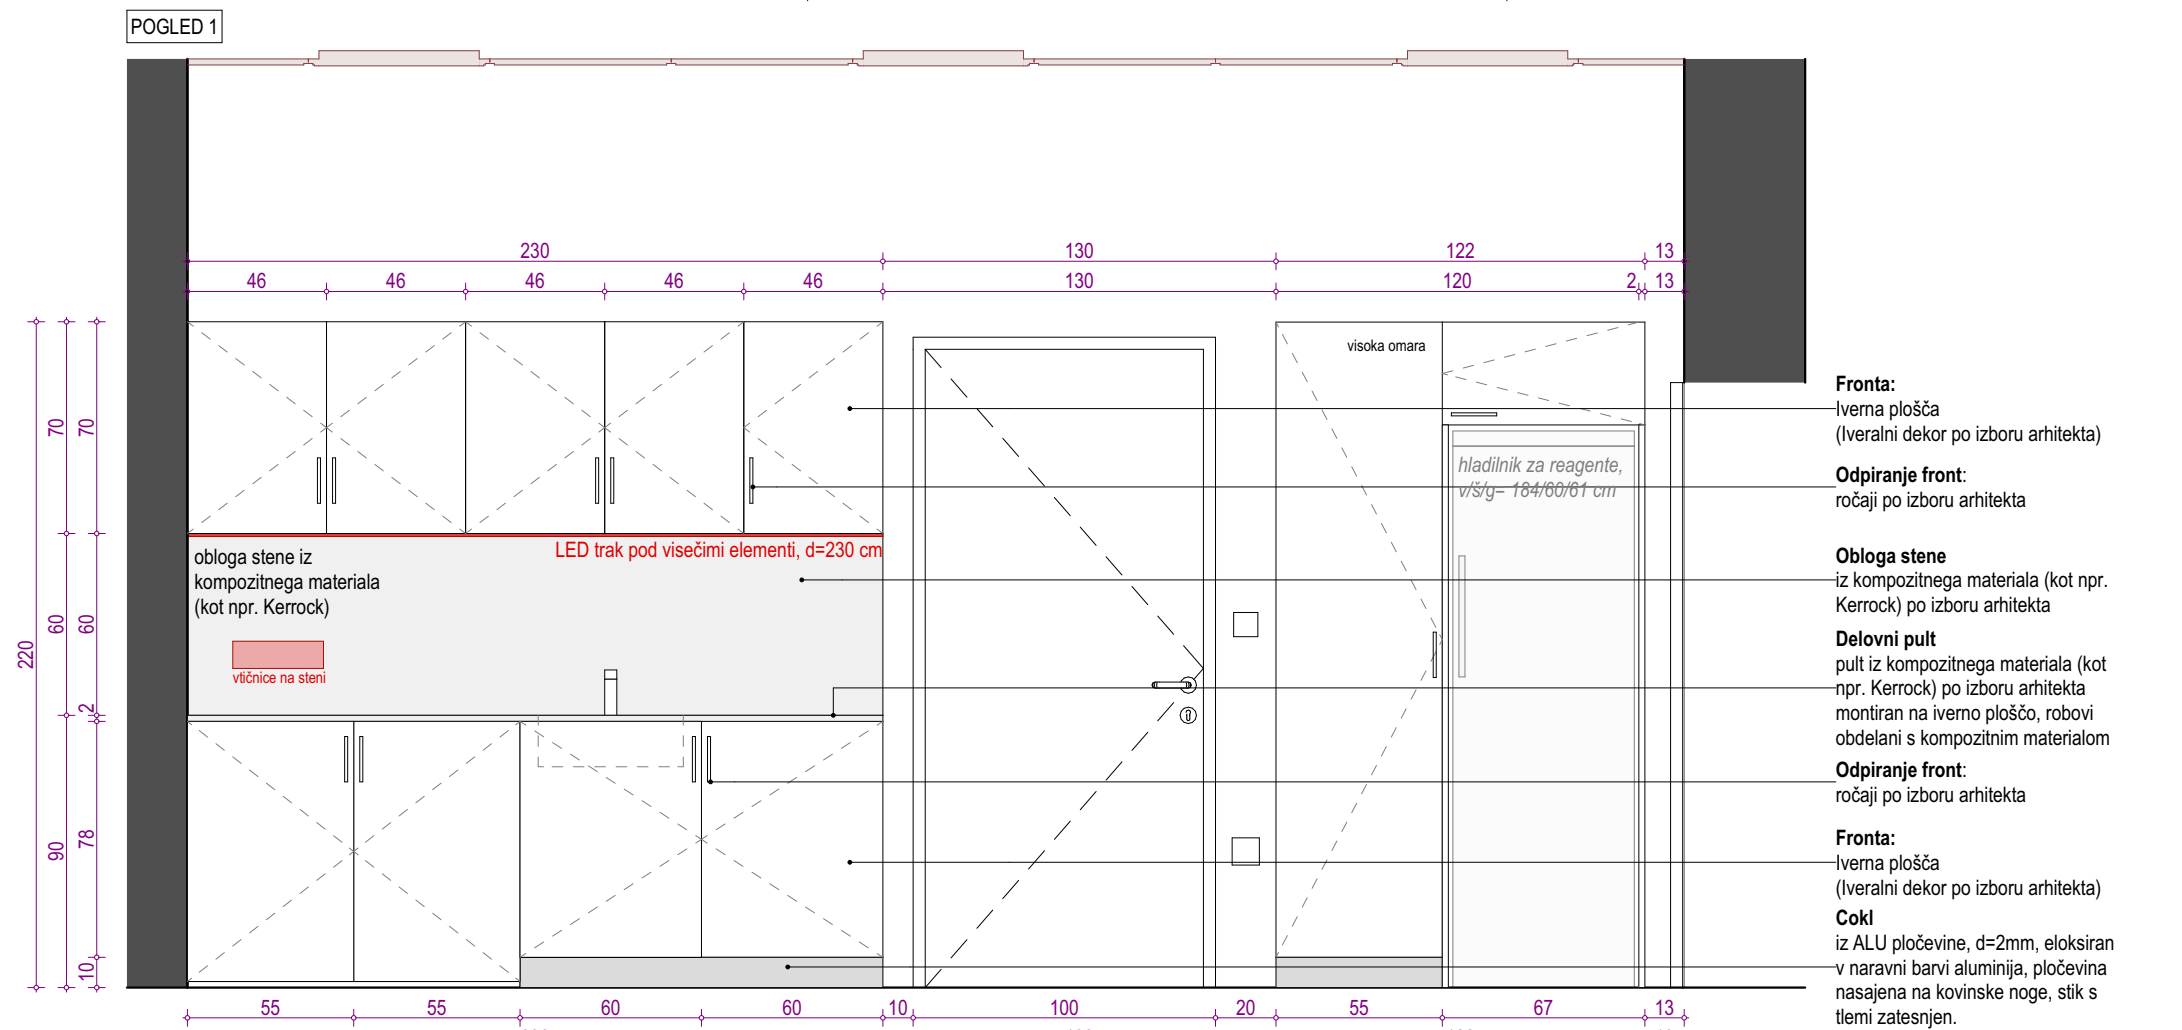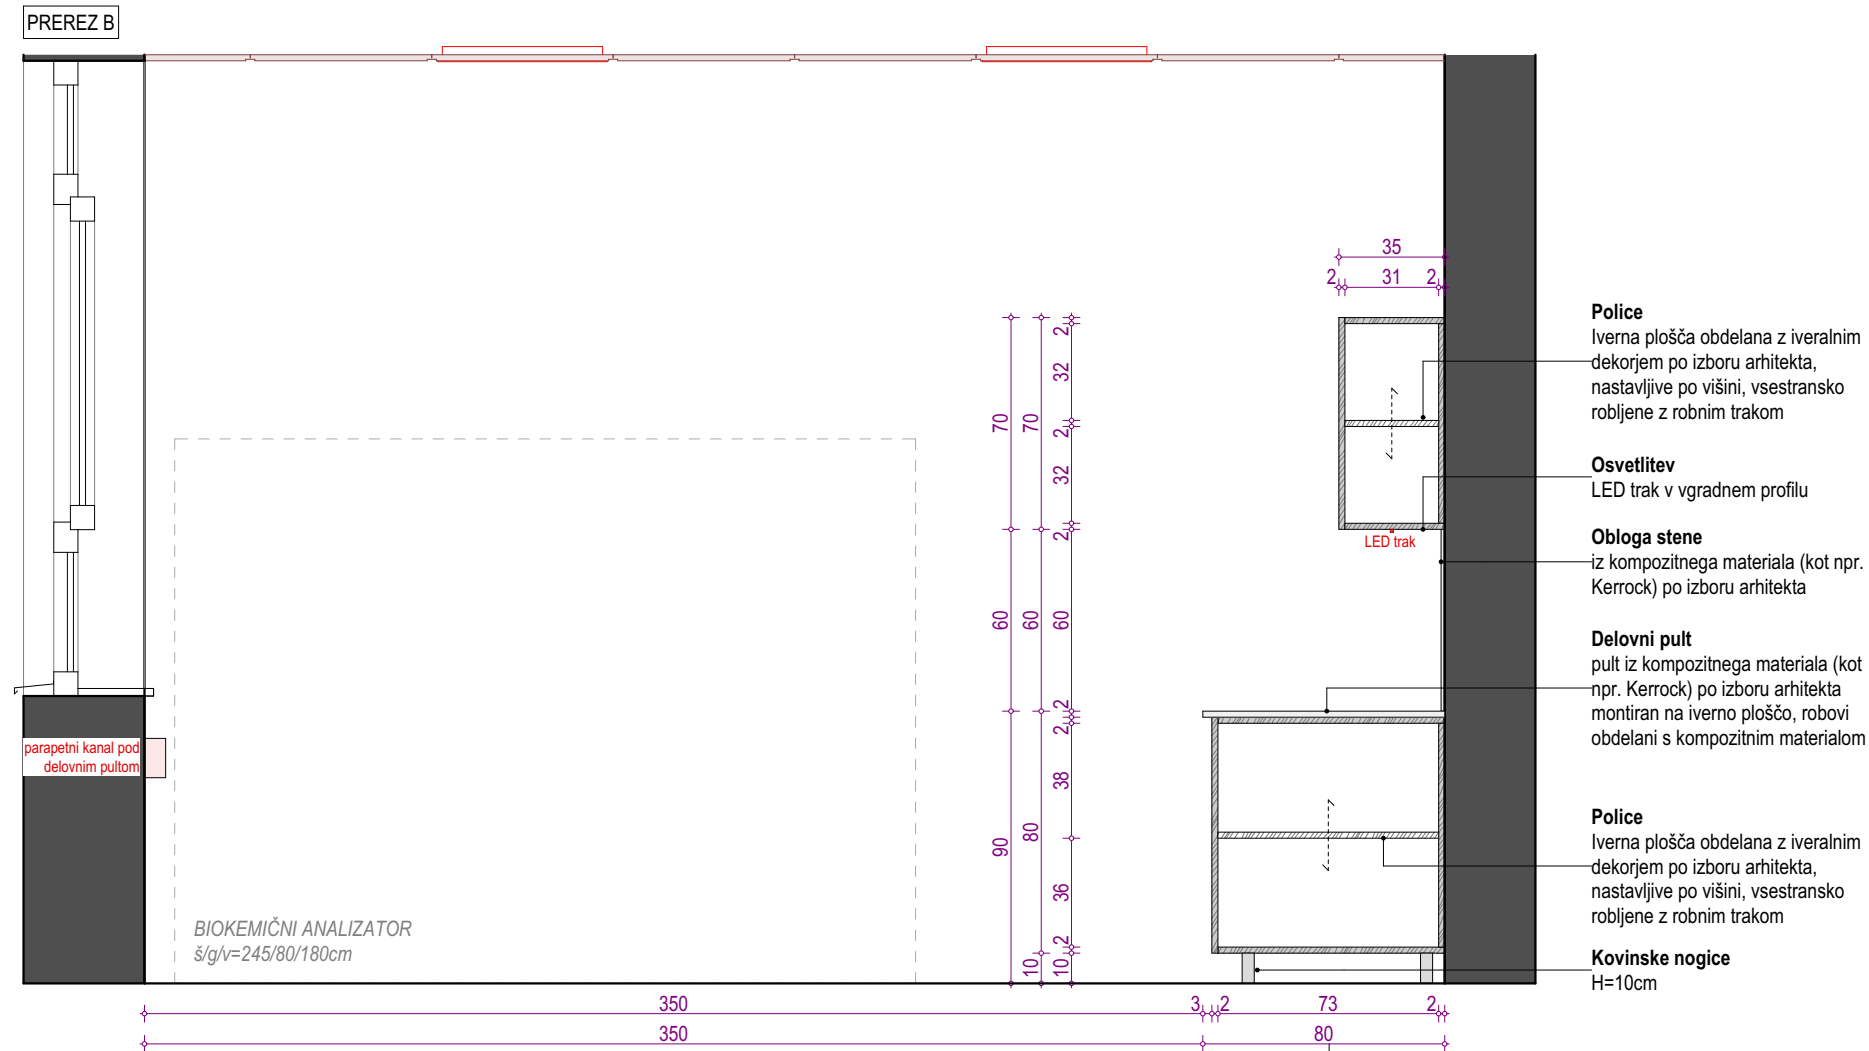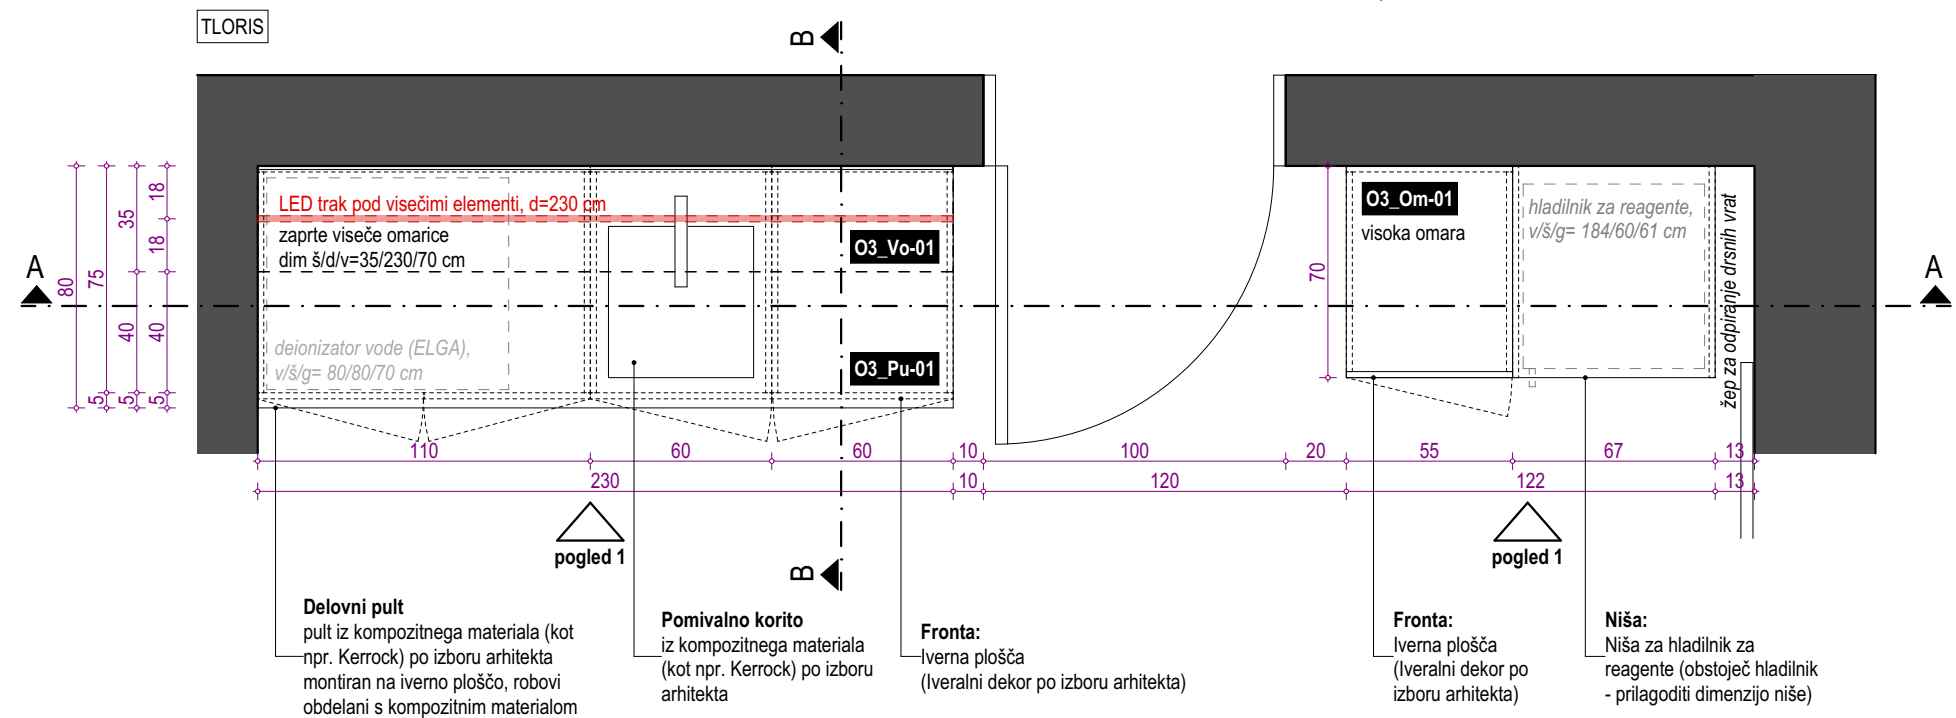

**OPOMBA:**  
Vse površine iz kompozitnega materiala v beli barvi, kot npr. Kerrock Pearl White.

**PRED IZVEDBO MORA IZVAJALEC IZDELATI DELAVNIŠKE RISBE IN JIH DATI V PISNO POTRDIJE ARHITEKTU!**

**PRED MONTAŽO PREVERITI DIMENZIJE PROSTOROV!**  
**PRED MONTAŽO PREVERITI MIKROLOKACIJE INŠTALACIJSKIH PRIKLJUČKOV!**

Vse kote, višine in mere je potrebno preveriti na gradbišču glede na izvedeno stanje.

Barve opreme in vzorci se obvezno uskladijo s projektantom.

V postavko vključiti vse morebitne izreze in prilagoditve. V postavko je vključen ves pomožni in pritrilni material.

Izvajalec odgovarja za nosilnost pohištenih elementov. Ni dovoljeno samovoljno spreminjanje dimenzij, materialov in oblike. V primeru, da dvomi v nosilnost konstrukcije, poda predlog korekcije, ki ga potrdi arhitekt.

Morebitna neskladja med posameznimi načrti je potrebno nemudoma sporočiti vodji projektiranja oziroma nadzorniku. Samovoljno prilagajanje projekta ni dovoljeno.

Vsebine risbe v celoti predstavlja avtorsko delo. Nadaljna uporaba ali razmnoževanje se lahko vrši samo s pisnim soglasjem avtorjev.

**O3\_Pu-01** DELOVNI PULT  
**O3\_Vo-01** VISEČE OMARICE  
**O3\_Om-01** VISOKA OMARA

DELOVNI PULT Z VISEČIMI OMARICAMI IN VISOKA OMARA  
POZ  
**O3** OBMOČJE SPREMEMB

projektant

**birobiro**naziv Biro Biro d.o.o.  
naslov Beloruska ulica 7  
2000 Maribor

projektant

investitor

naziv Občina Ljutomer  
naslov Vrazova ulica 1  
9240 Ljutomer

investitor

## ZDRAVSTVENI DOM LJUTOMER - NAČRT NOTRANJE OPREME

objekt

vrsta projekta

PZI

številka projekta

36/2021-NO

vodja projektiranja

Uroš ROŠKER, u.d.i.a. ZAPS 1737 PA

projekt

vrsta načrta

NAČRT NOTRANJE OPREME

številka načrta

36/2021-NO

grafični prikaz

OBMOČJE SPREMEMB O3 - LABORATORIJ

datum načrta

JUNIJ 2025

pooblaščen arhitekt

Uroš ROŠKER, u.d.i.a. ZAPS 1737 PA

sodelavci

Lea Korošec, m.i.a.  
Nastja Kastigar, m.i.a.  
Katja Nežmah, m.i.a.  
Jurij Petek, d.i.a. (UN)

načrt

risba

## HEM. IN BIOK. LABORATORIJ - DELOVNI PULT Z VISEČIMI OMARICAMI

vsabina

merilo




1:25

03.3

Vsebine risbe v celoti predstavlja avtorsko delo. Nadaljna uporaba ali razmnoževanje se lahko vrši samo s pisnim soglasjem avtorjev.





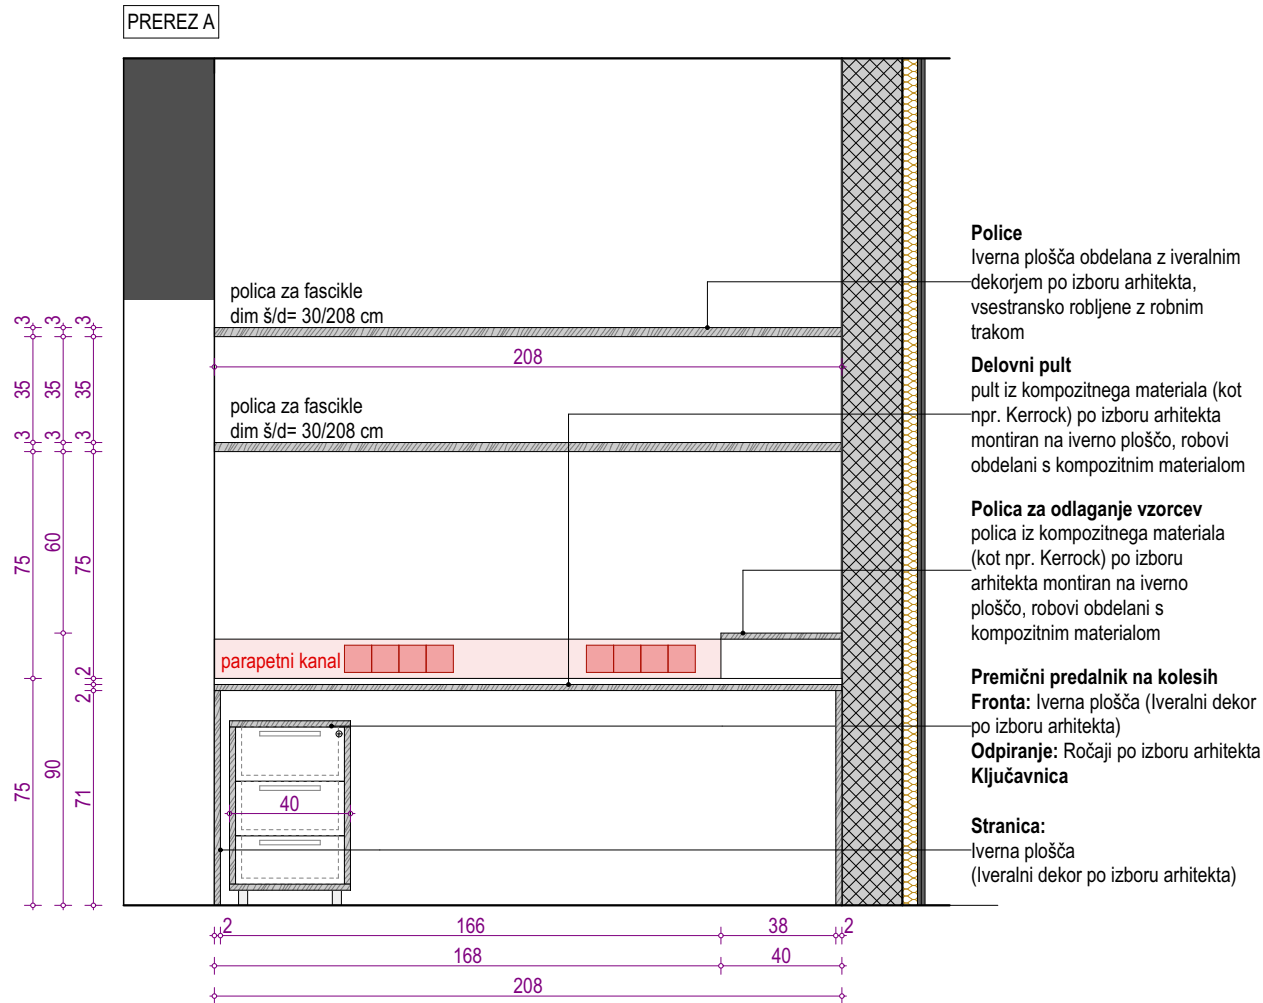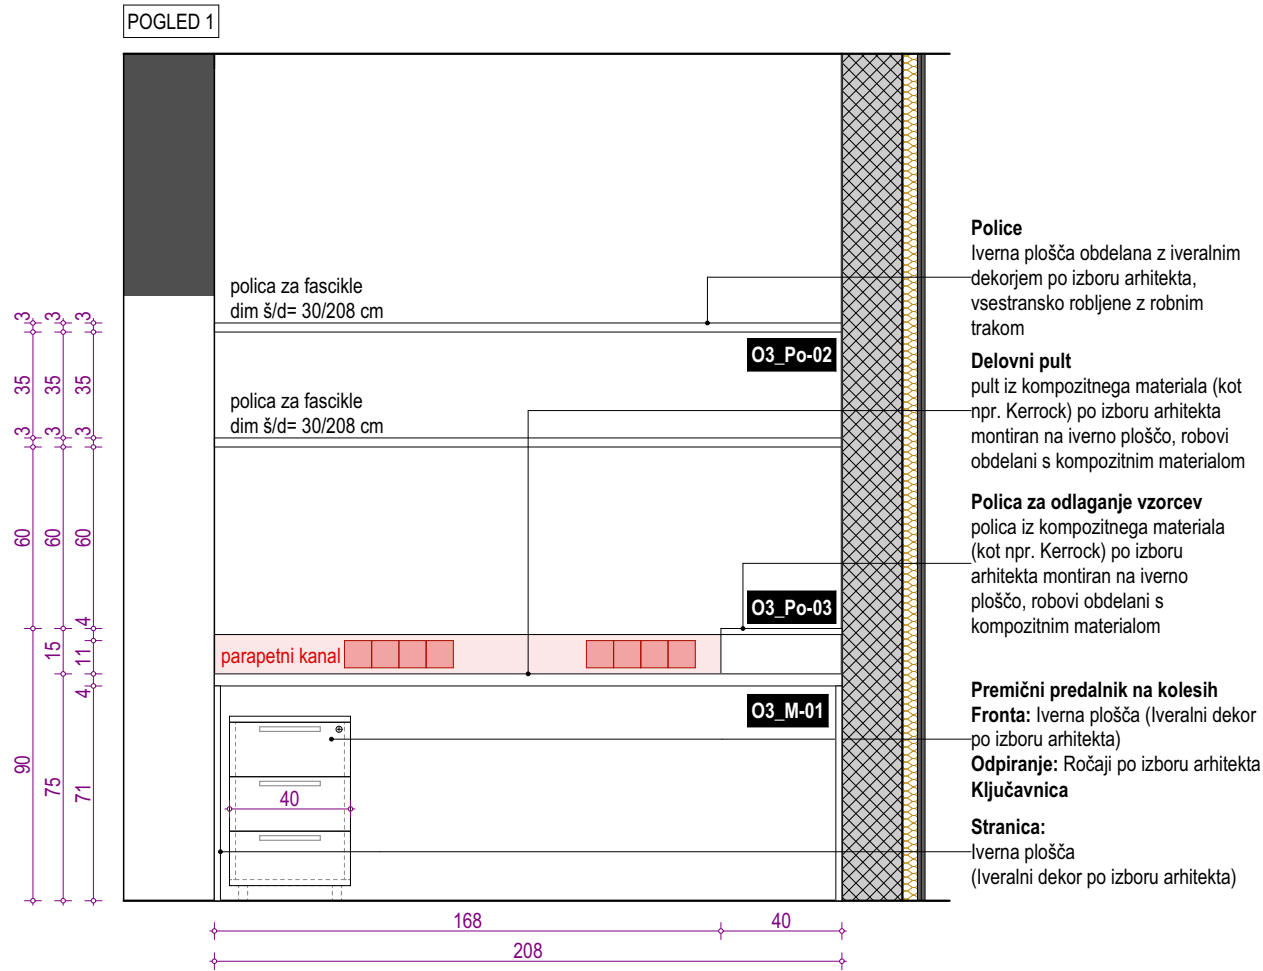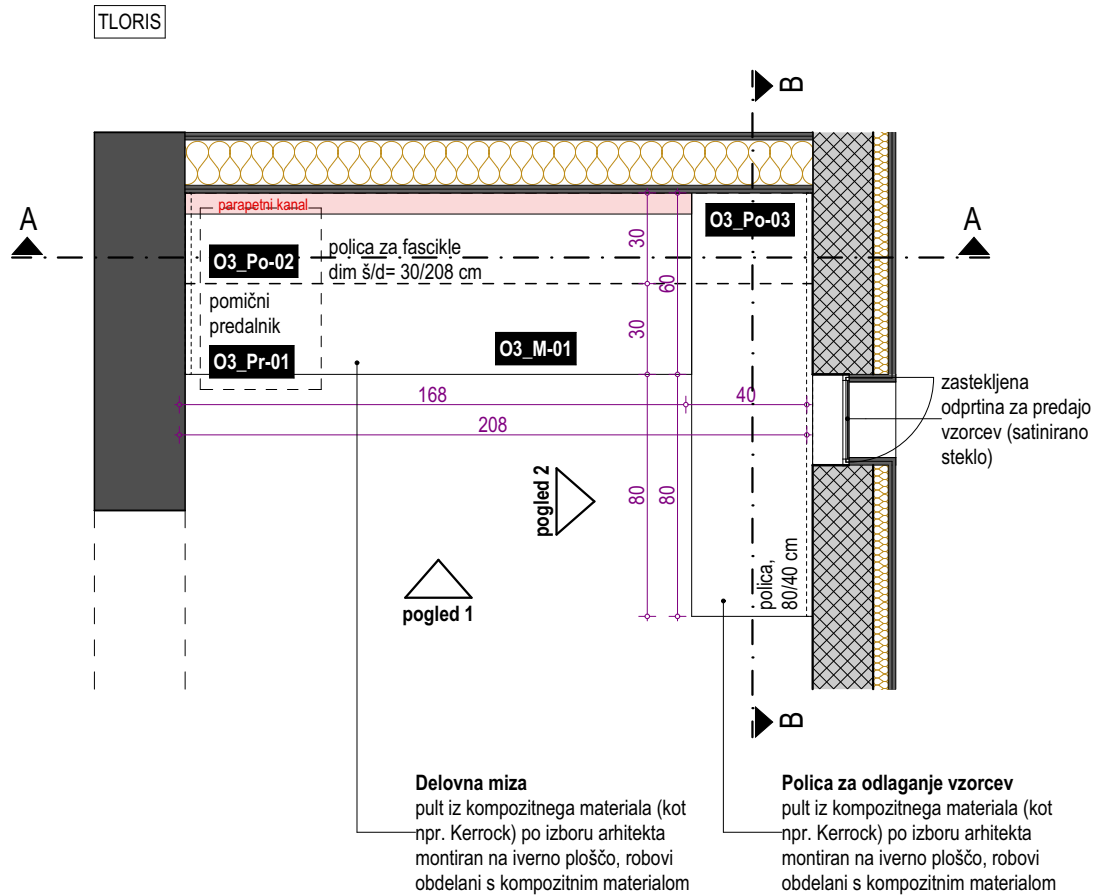

OPOMBA:  
Vse površine iz kompozitnega materiala v beli barvi, kot npr. Kerrock Pearl White.

PRED IZVEDBO MORA IZVAJALEC IZDELATI DELAVNIŠKE RISBE IN JIH DATI V PISNO POTRDIITEV ARHITEKTU!

PRED MONTAŽO PREVERITI DIMENZJE PROSTOROV!  
PRED MONTAŽO PREVERITI MIKROLOKACIJE INŠTALACIJSKIH PRIKLJUČKOV!

Vse kote, višine in mere je potrebno preveriti na gradbišču glede na izvedeno stanje.

Barve opreme in vzorci se obvezno uskladijo s projektantom.

V postavko vključiti vse morebitne izreze in prilagoditve. V postavko je vključen ves pomožni in pritrilni material.




Izvajalec odgovarja za nosilnost pohoštenih elementov. Ni dovoljeno samovoljno spreminjanje dimenzij, materialov in oblike. V primeru, da dvomi v nosilnost konstrukcije, poda predlog korekcije, ki ga potrdi arhitekt.

Morebitna neskladja med posameznimi načrti je potrebno nemudoma sporočiti vodji projektiranja oziroma nadzorniku. Samovoljno prilagajanje projekta ni dovoljeno.

Vsebine risbe v celoti predstavlja avtorsko delo. Nadaljna uporaba ali razmnoževanje se lahko vrši samo s pisnim soglasjem avtorjev.

projektant	naziv	Biro Biro d.o.o.	projektant
	naslov	Beloruska ulica 7 2000 Maribor	
investitor	naziv	Občina Ljutomer	investitor
	naslov	Vrazova ulica 1 9240 Ljutomer	
ZDRAVSTVENI DOM LJUTOMER - NAČRT NOTRANJE OPREME			objekt
vrsta projekta	PZI		projekt
številka projekta	36/2021-NO		
vodja projektiranja	Uroš ROŠKER, u.d.i.a. ZAPS 1737 PA		
vrsta načrta	NAČRT NOTRANJE OPREME		načrt
številka načrta	36/2021-NO		
grafični prikaz	OBMOČJE SPREMEMB O3 - LABORATORIJ		
datum načrta	JUNIJ 2025		
pooblaščen arhitekt	Uroš ROŠKER, u.d.i.a. ZAPS 1737 PA		
sodelavci	Lea Korošec, m.i.a. Nastja Kastigar, m.i.a. Katja Nežmah, m.i.a. Jurij Petek, d.i.a. (UN)		
risba	HEM. IN BIOK. LABORATORIJ - DELOVNI PULT IN ODLAGALNA POLICA		vsebina
merilo	1:25		O3.5

Vsebine risbe v celoti predstavlja avtorsko delo. Nadaljna uporaba ali razmnoževanje se lahko vrši samo s pisnim soglasjem avtorjev.

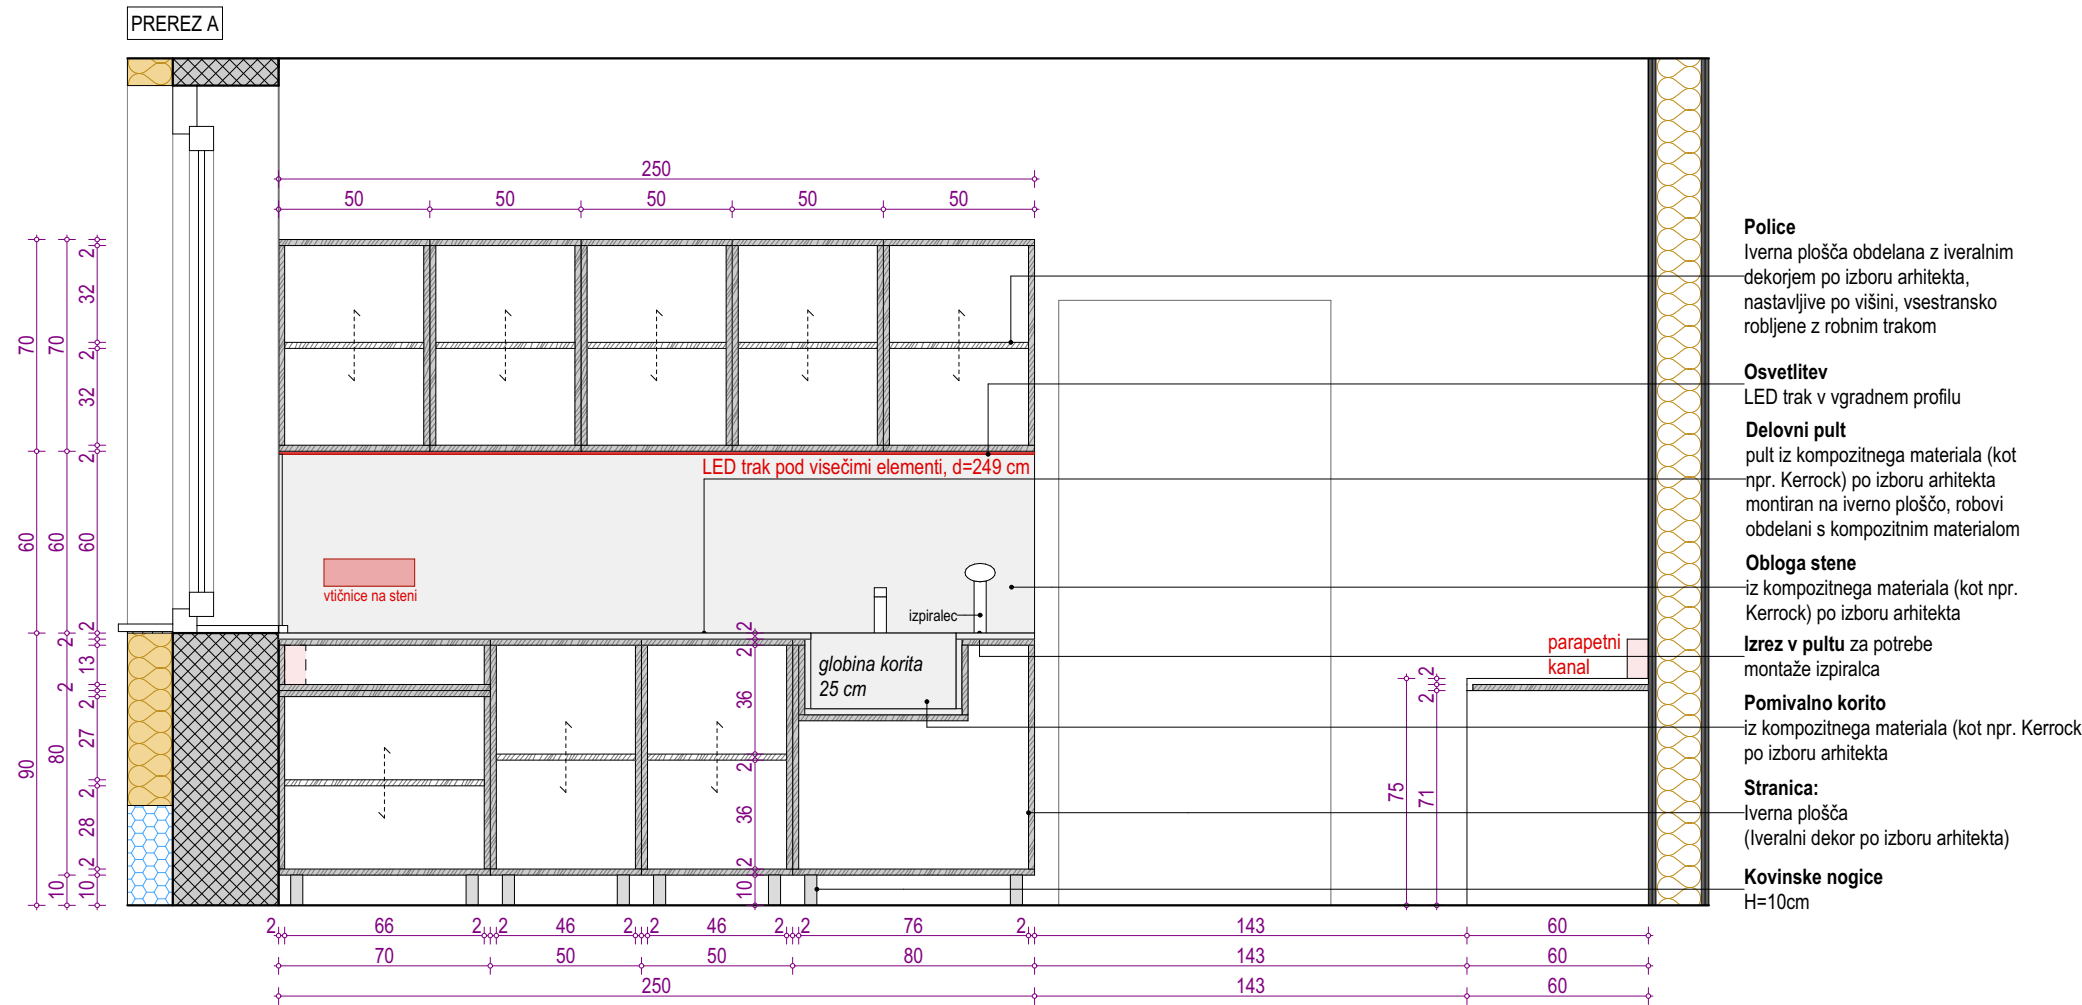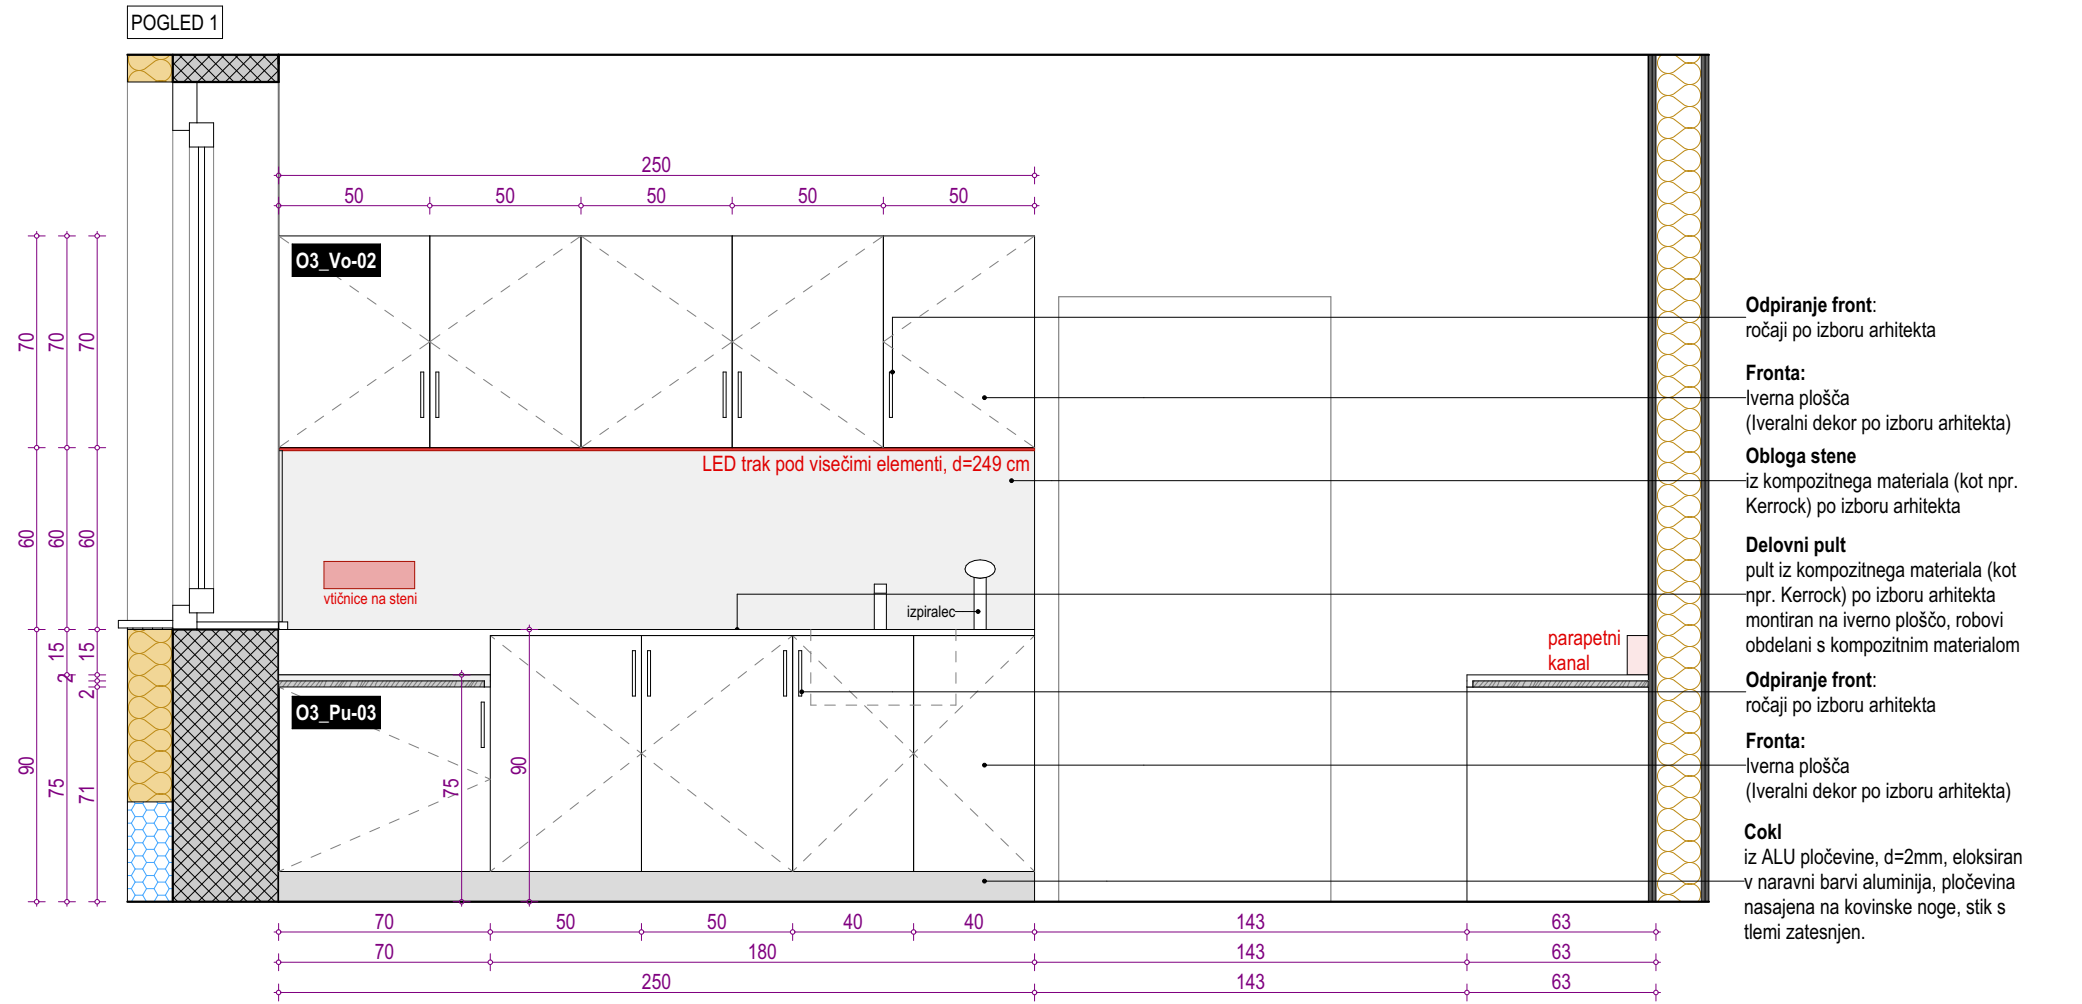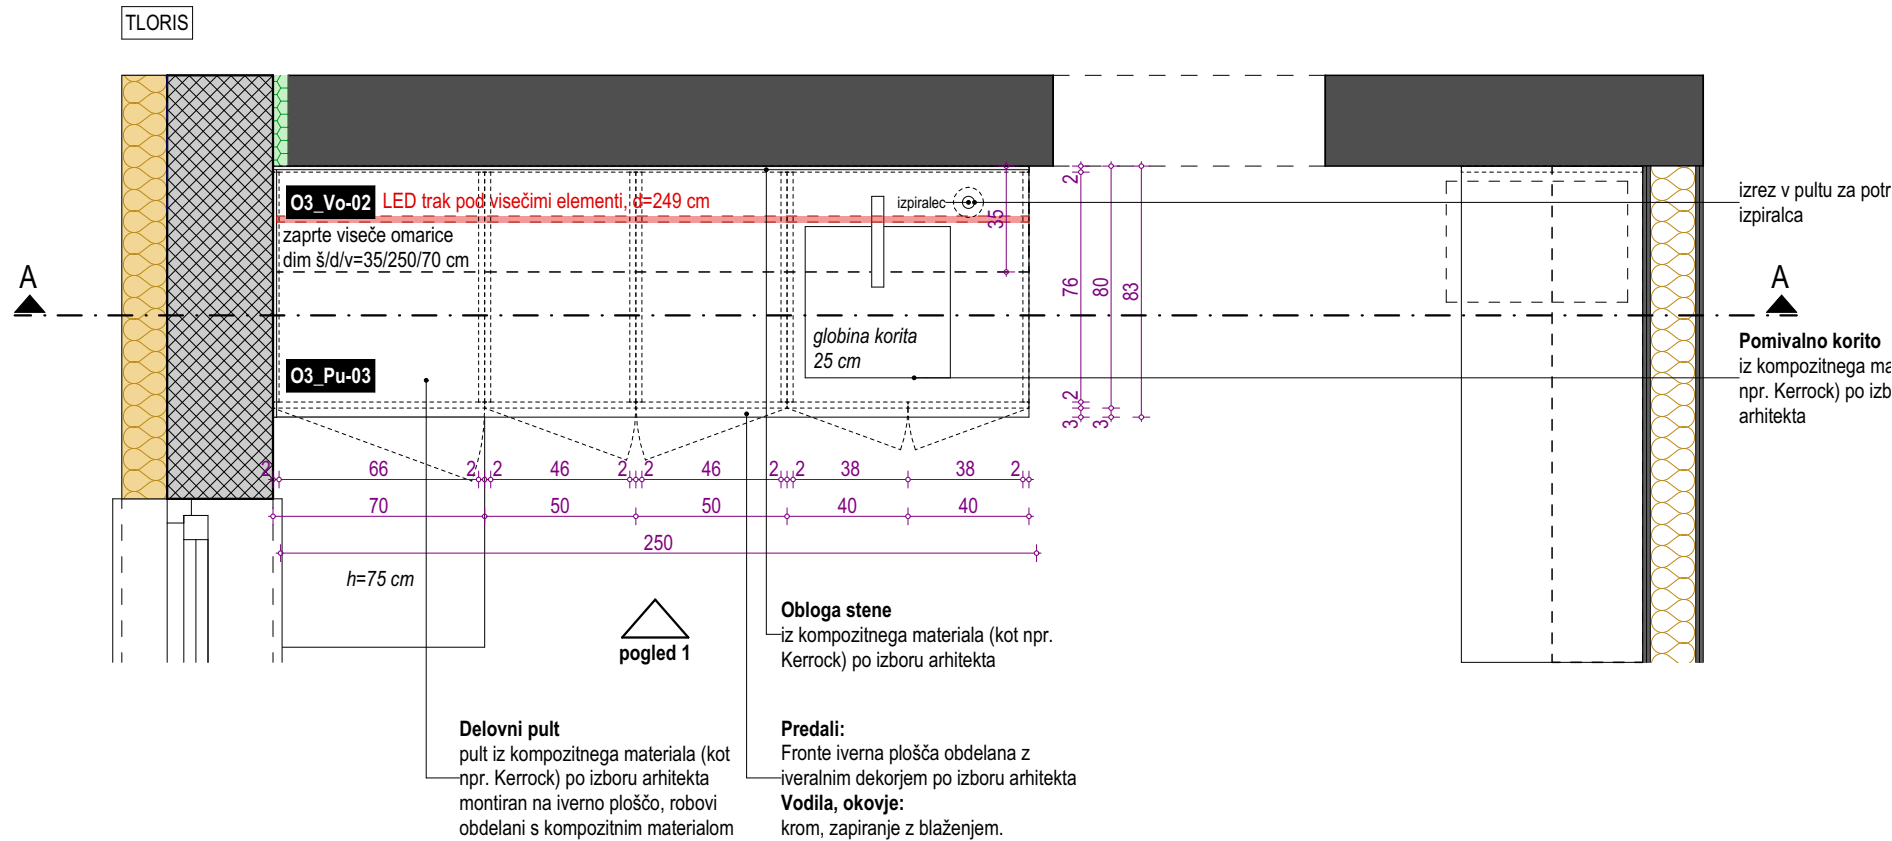

**OPOMBA:**  
Vse površine iz kompozitnega materiala v beli barvi, kot npr.  
Kerrock Pearl White.

**PRED IZVEDBO MORA IZVAJALEC IZDELATI DELAVNIŠKE RISBE IN JIH DATI  
V PISNO POTRDITEV ARHITEKTU!**

**PRED MONTAŽO PREVERITI DIMENZIJE PROSTOROV!**  
**PRED MONTAŽO PREVERITI MIKROLOKACIJE INŠTALACIJSKIH  
PRIKLJUČKOV!**

Vse kote, višine in mere je potrebno preveriti na gradbišču glede na izvedeno  
stanje.

Barve opreme in vzorci se obvezno uskladijo s projektantom.

V postavko vključiti vse morebitne izreze in prilagoditve.  
V postavko je vključen ves pomožni in pritrdilni material.

Izvajalec odgovarja za nosilnost pohištvenih elementov.  
Ni dovoljeno samovoljno spreminjanje dimenzij, materialov in oblike.  
V primeru, da dvomi v nosilnost konstrukcije, poda predlog korekcije, ki ga potrdi  
arhitekt.

Morebitna neskladja med posameznimi načrti je potrebno nemudoma sporočiti vodji  
projektiranja oziroma nadzorniku.  
Samovoljno prilagajanje projekta ni dovoljeno.

Vsebine risbe v celoti predstavlja avtorsko delo.  
Nadaljna uporaba ali razmnoževanje se lahko vrši samo s pisnim soglasjem  
avtorjev.

**O3\_Vo-02** VISEČE OMARICE

**O3\_Pu-03** DELOVNI PULT

POZ DELOVNI PULT IN  
VISEČE OMARICE

**O3** OBMOČJE SPREMEMB

projektant

naziv Biro Biro d.o.o.  
naslov Beloruska ulica 7  
2000 Maribor

investitor

naziv Občina Ljutomer  
naslov Vrazova ulica 1  
9240 Ljutomer

## ZDRAVSTVENI DOM LJUTOMER - NAČRT NOTRANJE OPREME

vrsta projekta

PZI

številka projekta

36/2021-NO

vodja projektiranja

Uroš ROŠKER, u.d.i.a. ZAPS 1737 PA

vrsta načrta

NAČRT NOTRANJE OPREME

številka načrta

36/2021-NO

grafični prikaz

OBMOČJE SPREMEMB O3 - LABORATORIJ

datum načrta

JUNIJ 2025

pooblaščen arhitekt

Uroš ROŠKER, u.d.i.a. ZAPS 1737 PA

sodelavci

Lea Korošec, m.i.a.  
Nastja Kastigar, m.i.a.  
Katja Nežmah, m.i.a.  
Jurij Petek, d.i.a. (UN)

risba

## HEM. IN BIOK. LABORATORIJ - DELOVNI PULT IN VISEČE OMARICE

merilo

1:25

Vsebine risbe v celoti predstavlja avtorsko delo. Nadaljna uporaba ali razmnoževanje se lahko vrši samo s pisnim soglasjem avtorjev.

projektant

investitor




objekt

projekt

načrt

vsabina

03.6

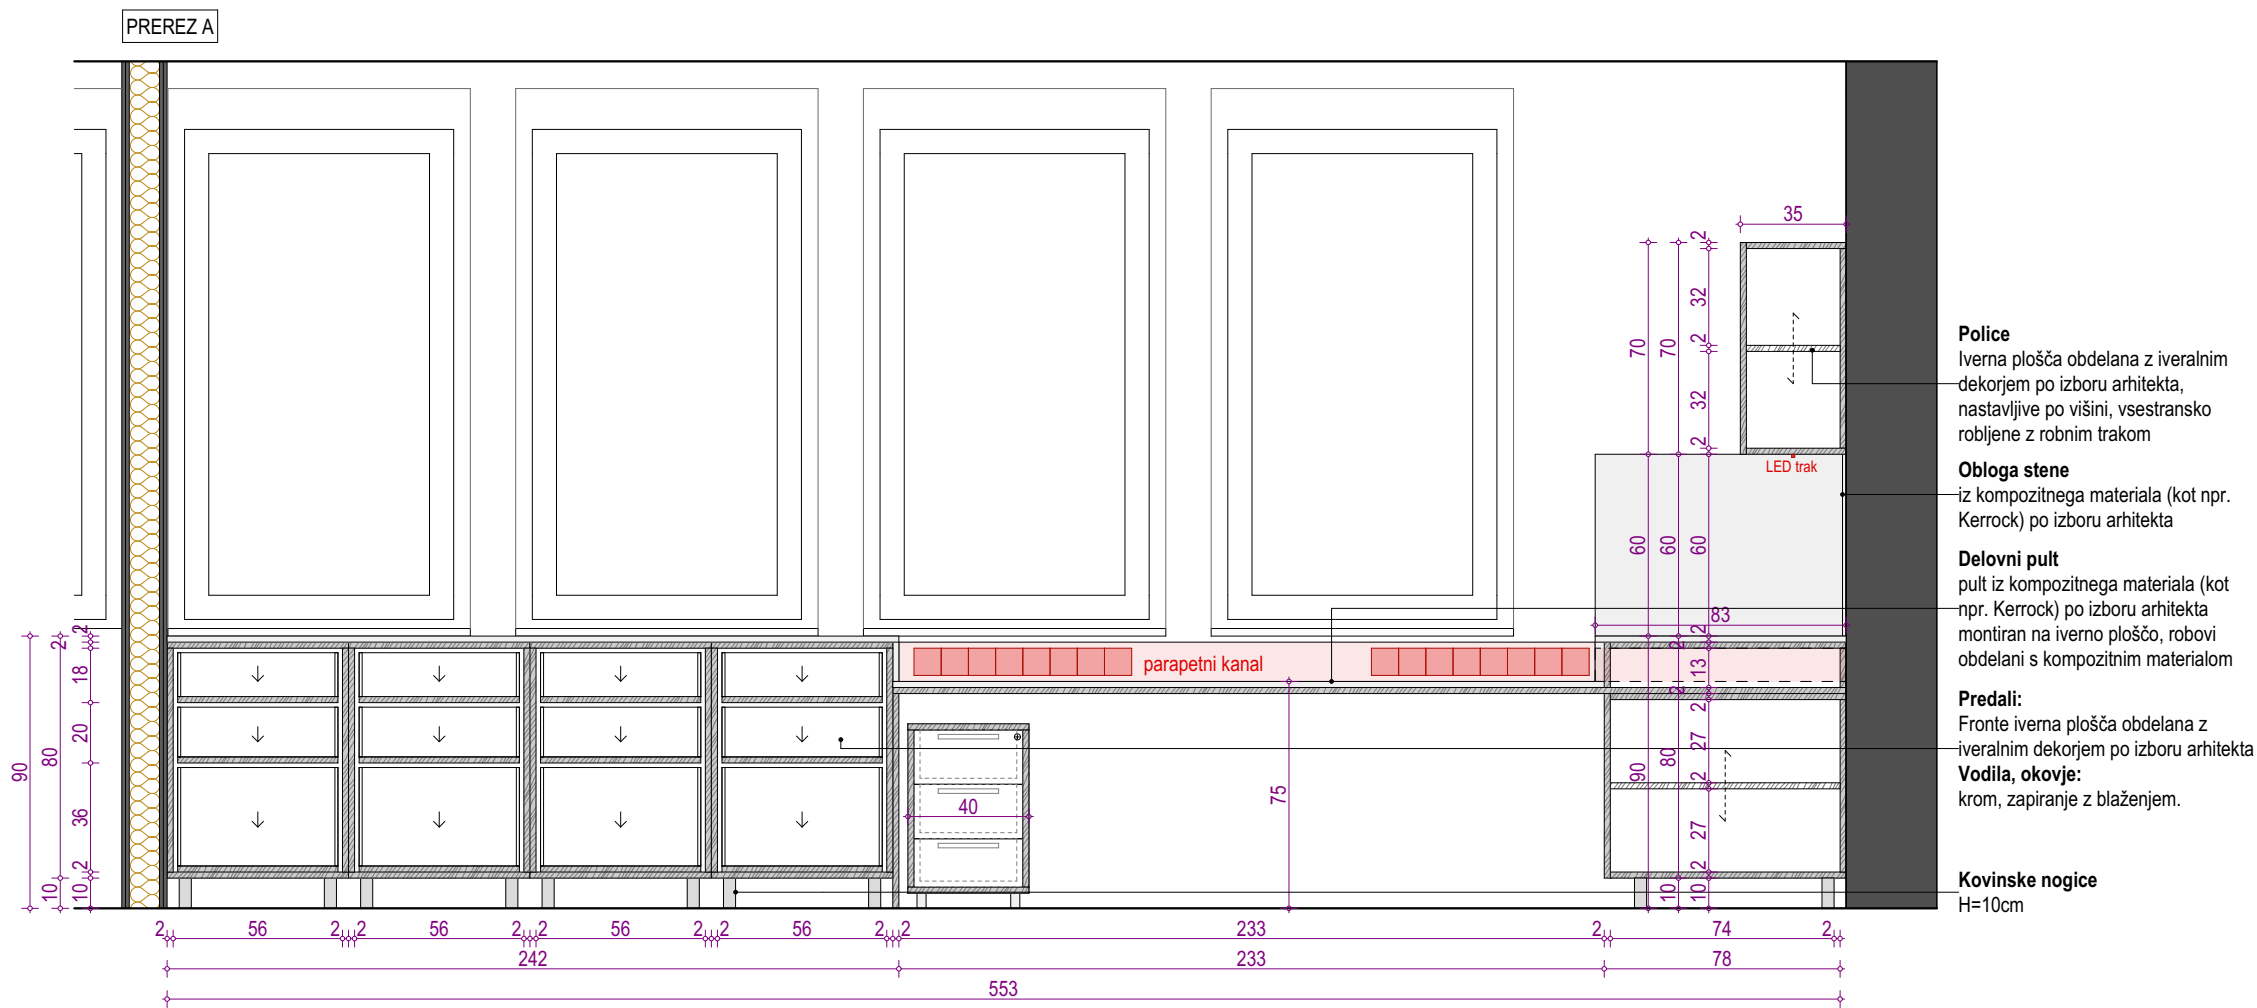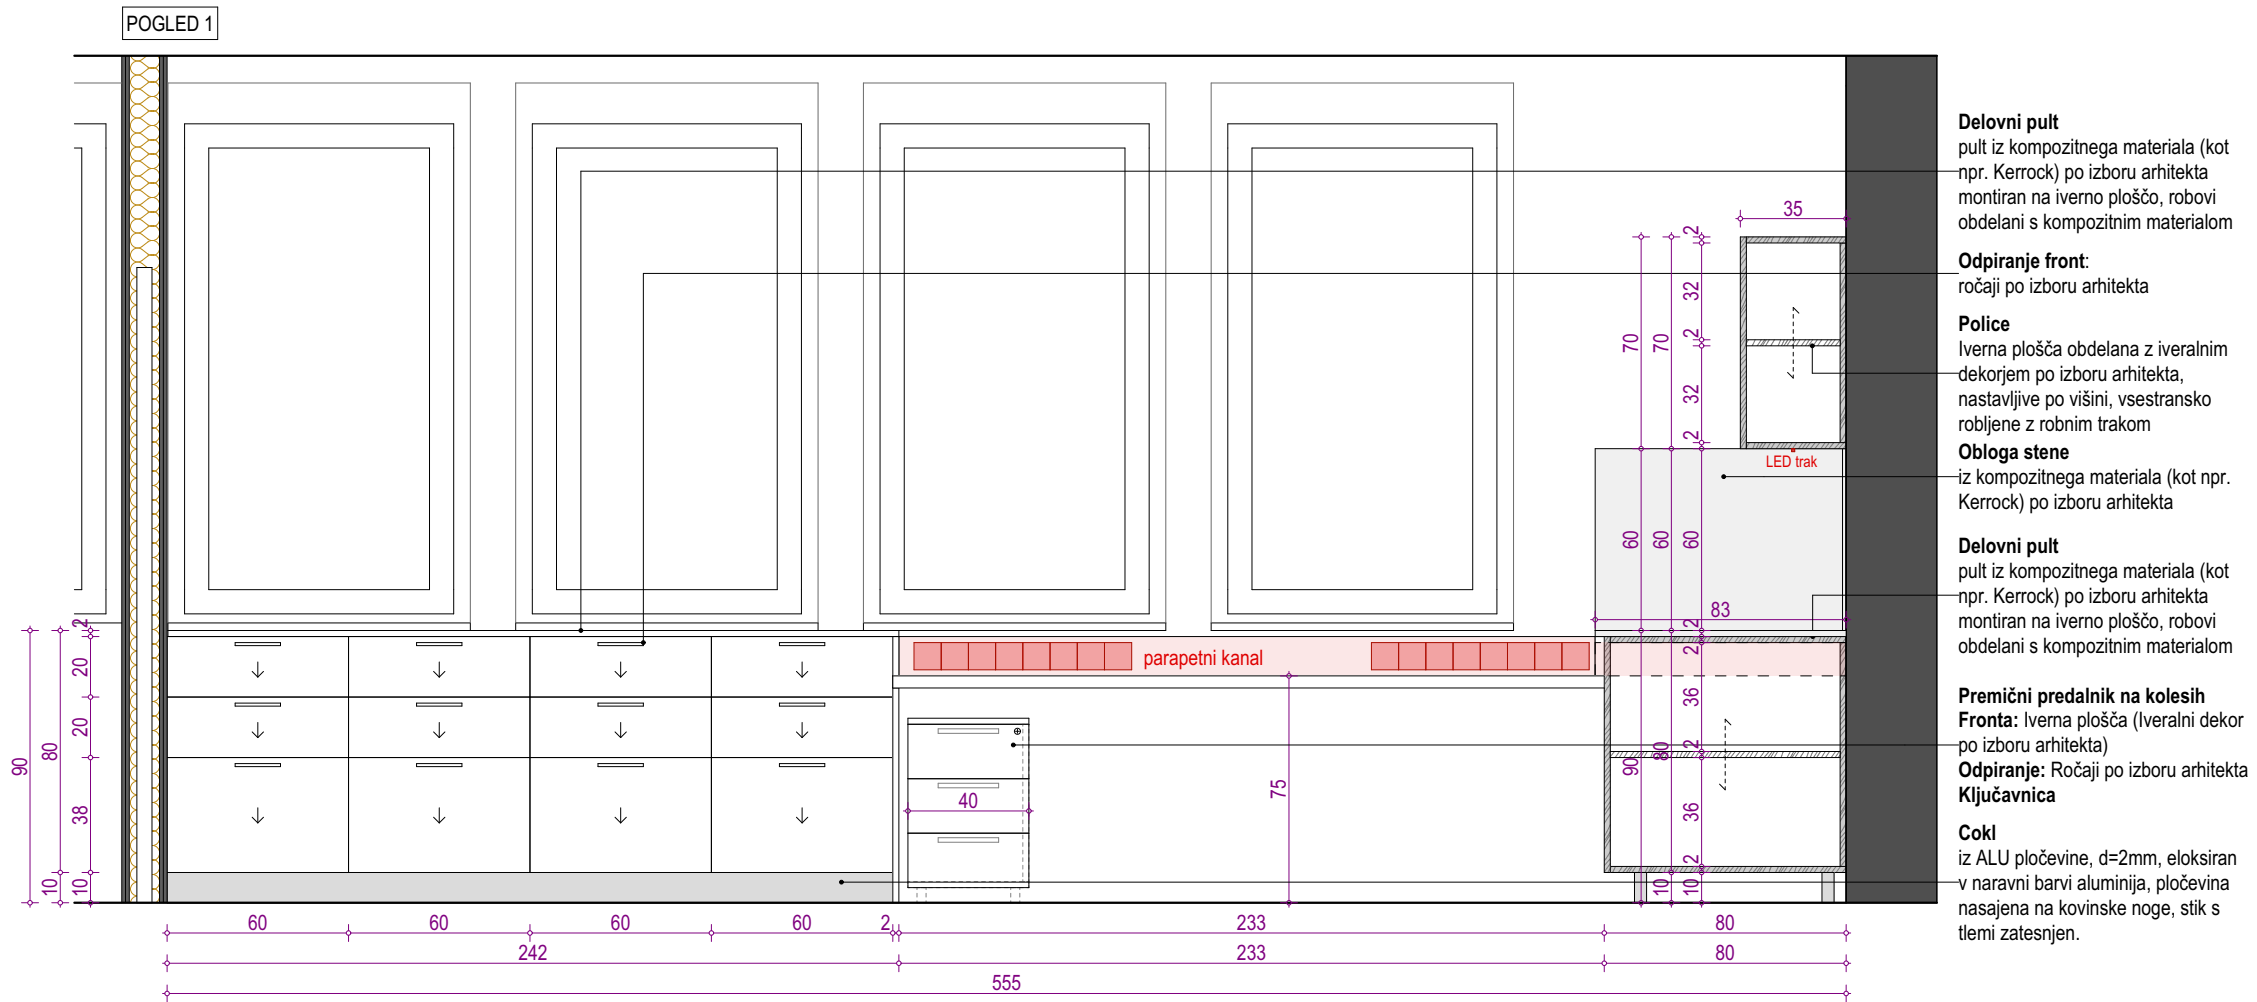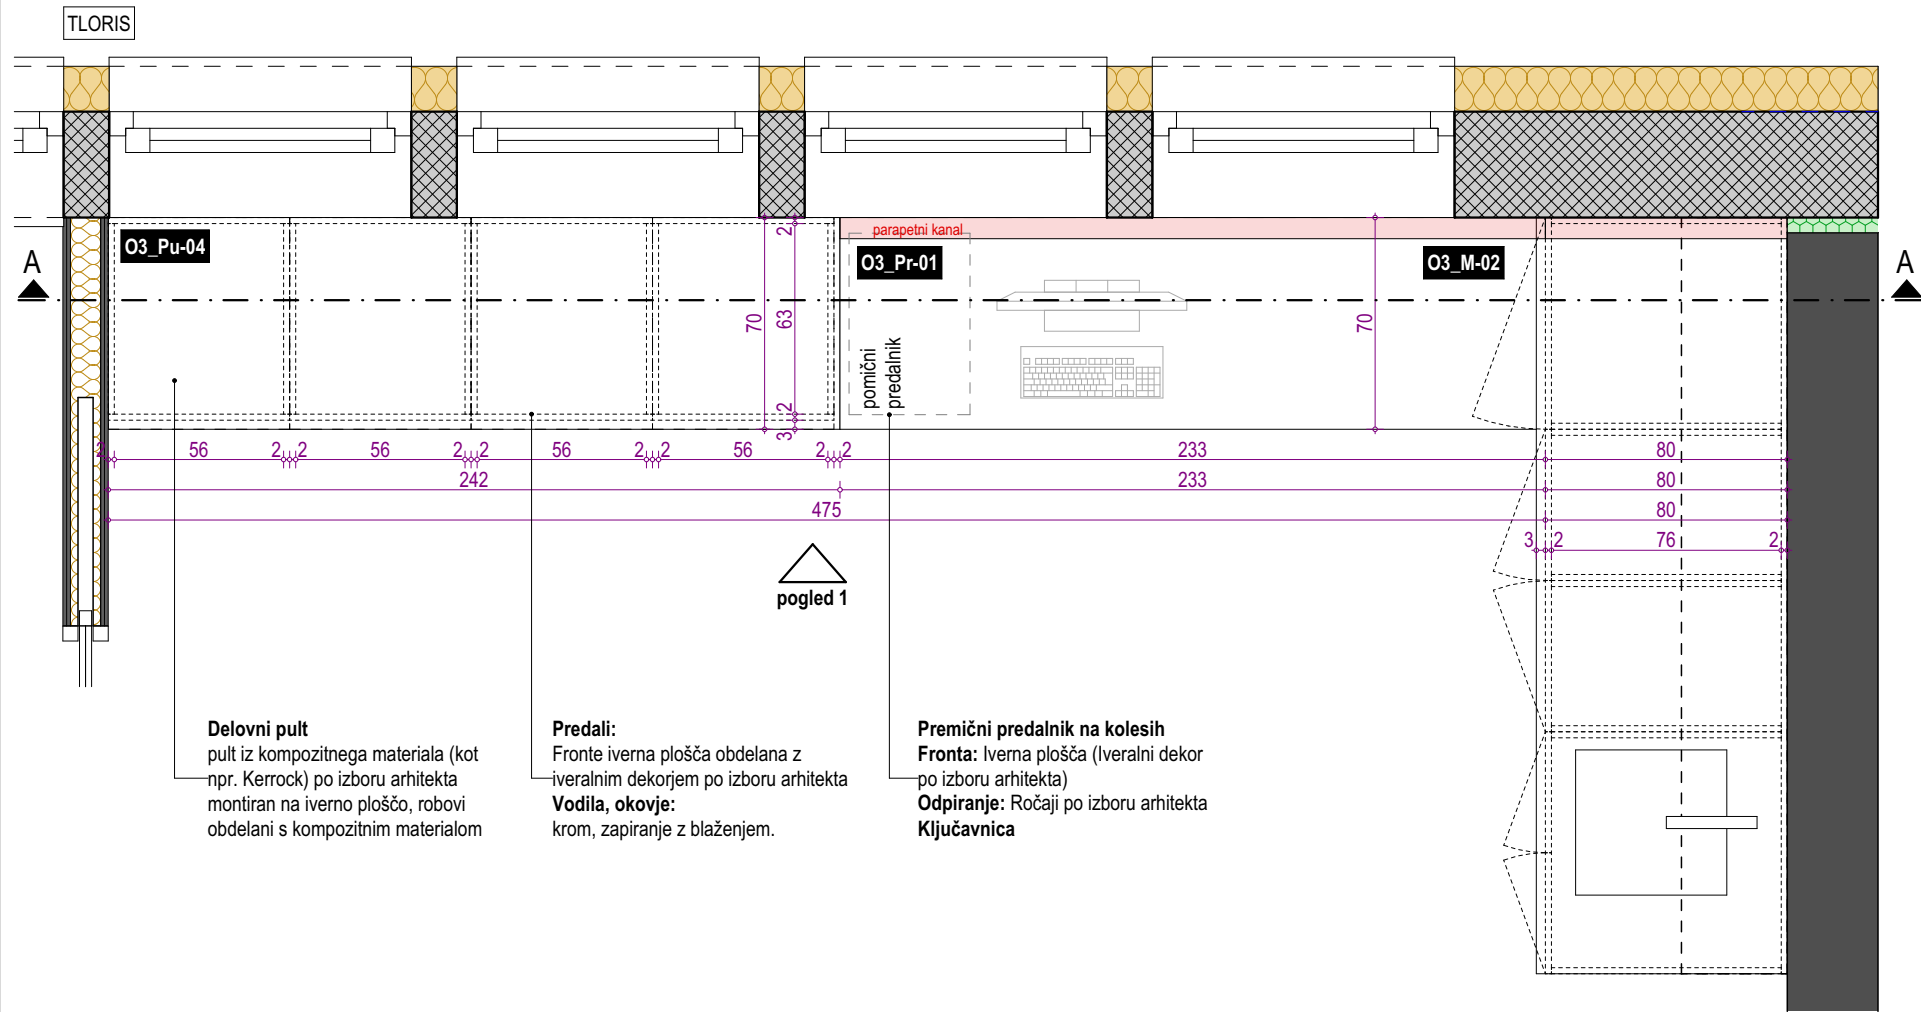

O3\_M-02

O3\_Pr-01

O3\_Pu-04

DELOVNA MIZA

POMIČNI PREDALNIK

DELOVNI PULT

POZ

O3

DELOVNI PULT,  
DELOVNA MIZA IN  
POMIČNI PREDALNIK

OBMOČJE SPREMEMB

OPOMBA:

Vse površine iz kompozitnega materiala v beli barvi, kot npr. Kerrock Pearl White.

PRED IZVEDBO MORA IZVAJALEC IZDELATI DELAVNIŠKE RISBE IN JIH DATI V PISNO POTRDIŠTEV ARHITEKTU!

PRED MONTAŽO PREVERITI DIMENZIJE PROSTOROV!

PRED MONTAŽO PREVERITI MIKROLOKACIJE INŠTALACIJSKIH PRIKLJUČKOV!

Vse kote, višine in mere je potrebno preveriti na gradbišču glede na izvedeno stanje.

Barve opreme in vzorci se obvezno uskladijo s projektantom.

V postavko vključiti vse morebitne izreze in prilagoditve. V postavko je vključen ves pomožni in pritrdilni material.

Izvajalec odgovarja za nosilnost pohišvenih elementov. Ni dovoljeno samovoljno spreminjanje dimenzij, materialov in oblike. V primeru, da dvomi v nosilnost konstrukcije, poda predlog korekcije, ki ga potrdi arhitekt.

Morebitna neskladja med posameznimi načrti je potrebno nemudoma sporočiti vodji projektiranja oziroma nadzorniku. Samovoljno prilagajanje projekta ni dovoljeno.

Vsebinske risbe v celoti predstavljajo avtorsko delo. Nadaljnja uporaba ali razmnoževanje se lahko vrši samo s pisnim soglasjem avtorjev.

projektant

naziv

Biro Biro d.o.o.

naslov

Beloruska ulica 7  
2000 Maribor

investitor

naziv

Občina Ljutomer

naslov

Vrazova ulica 1  
9240 Ljutomer



## ZDRAVSTVENI DOM LJUTOMER - NAČRT NOTRANJE OPREME

vrsta projekta

PZI

številka projekta

36/2021-NO

vodja projektiranja

Uroš ROŠKER, u.d.i.a. ZAPS 1737 PA

vrsta načrta

NAČRT NOTRANJE OPREME

številka načrta

36/2021-NO

grafični prikaz

OBMOČJE SPREMEMB O3 - LABORATORIJ

datum načrta

JUNIJ 2025

pooblaščen arhitekt

Uroš ROŠKER, u.d.i.a. ZAPS 1737 PA

sodelavci

Lea Korošec, m.i.a.  
Nastja Kastigar, m.i.a.  
Katja Nežmah, m.i.a.  
Jurij Petek, d.i.a. (UN)

risba

## HEM. IN BIOK. LABORATORIJ - DELOVNI PULT

merilo

1:25

Vsebinske risbe v celoti predstavljajo avtorsko delo. Nadaljnja uporaba ali razmnoževanje se lahko vrši samo s pisnim soglasjem avtorjev.

projektant

investitor

objekt


projekt

načrt






vsabina

03.7



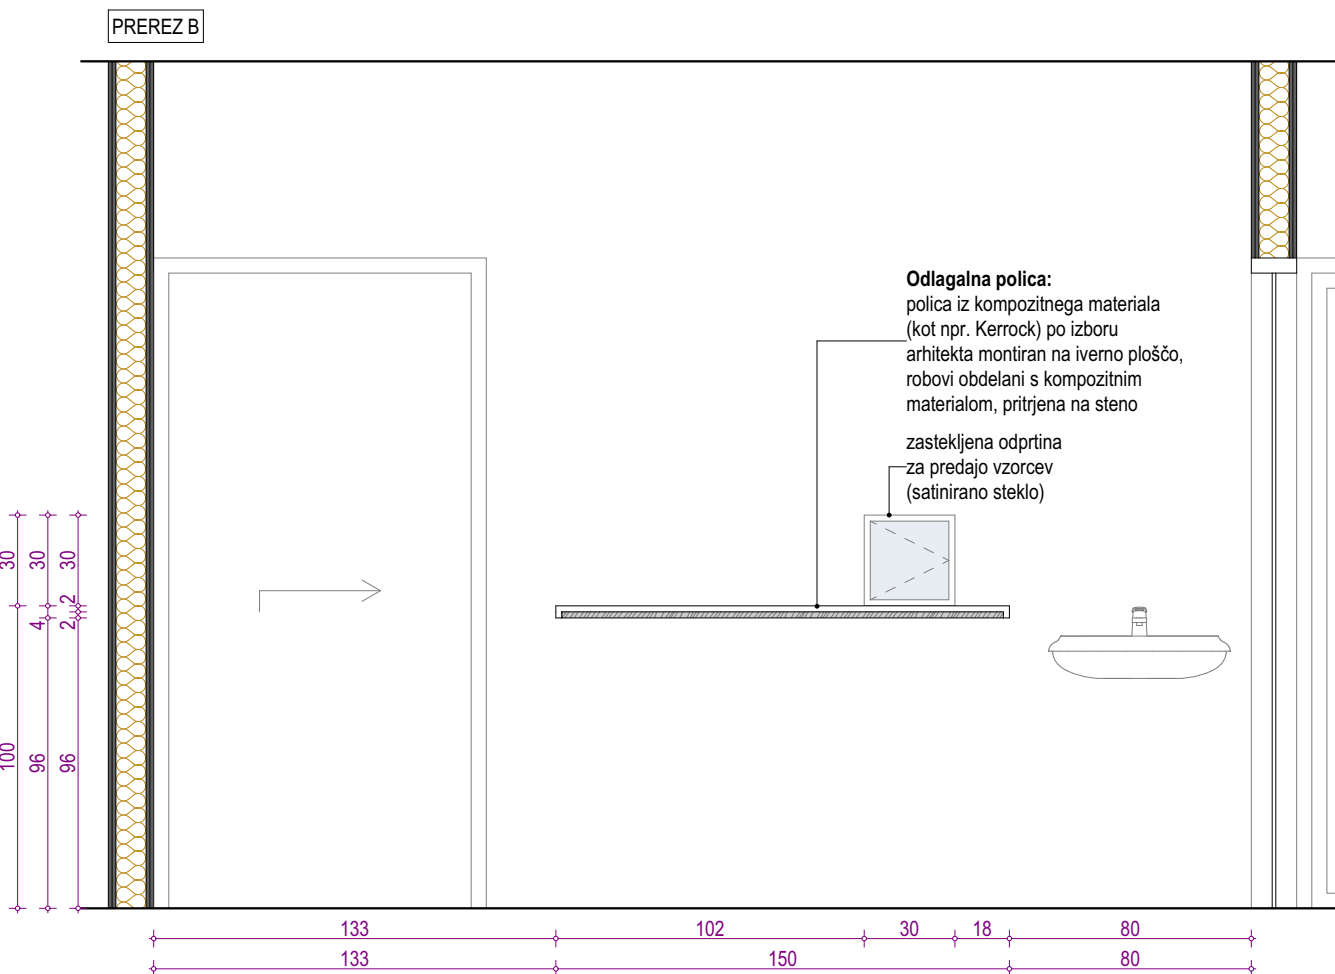



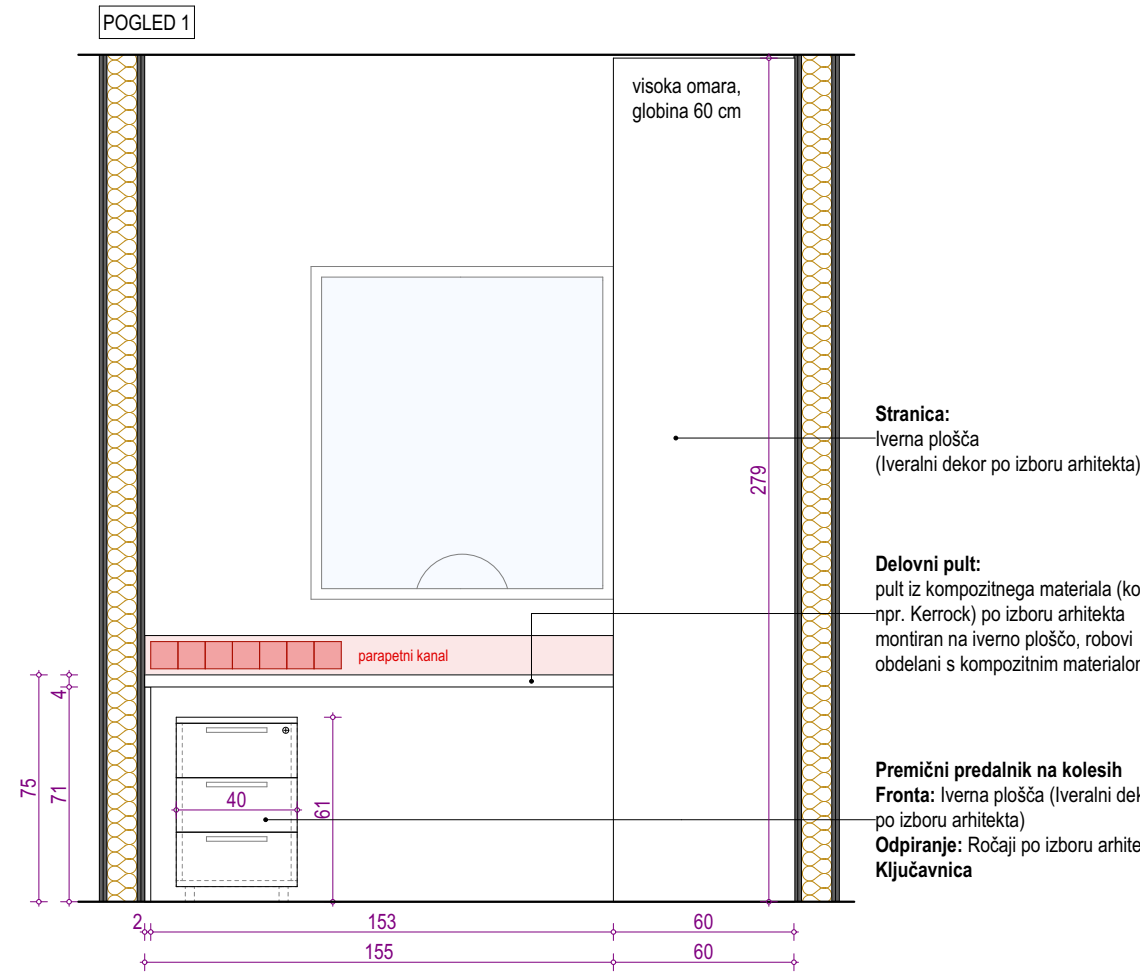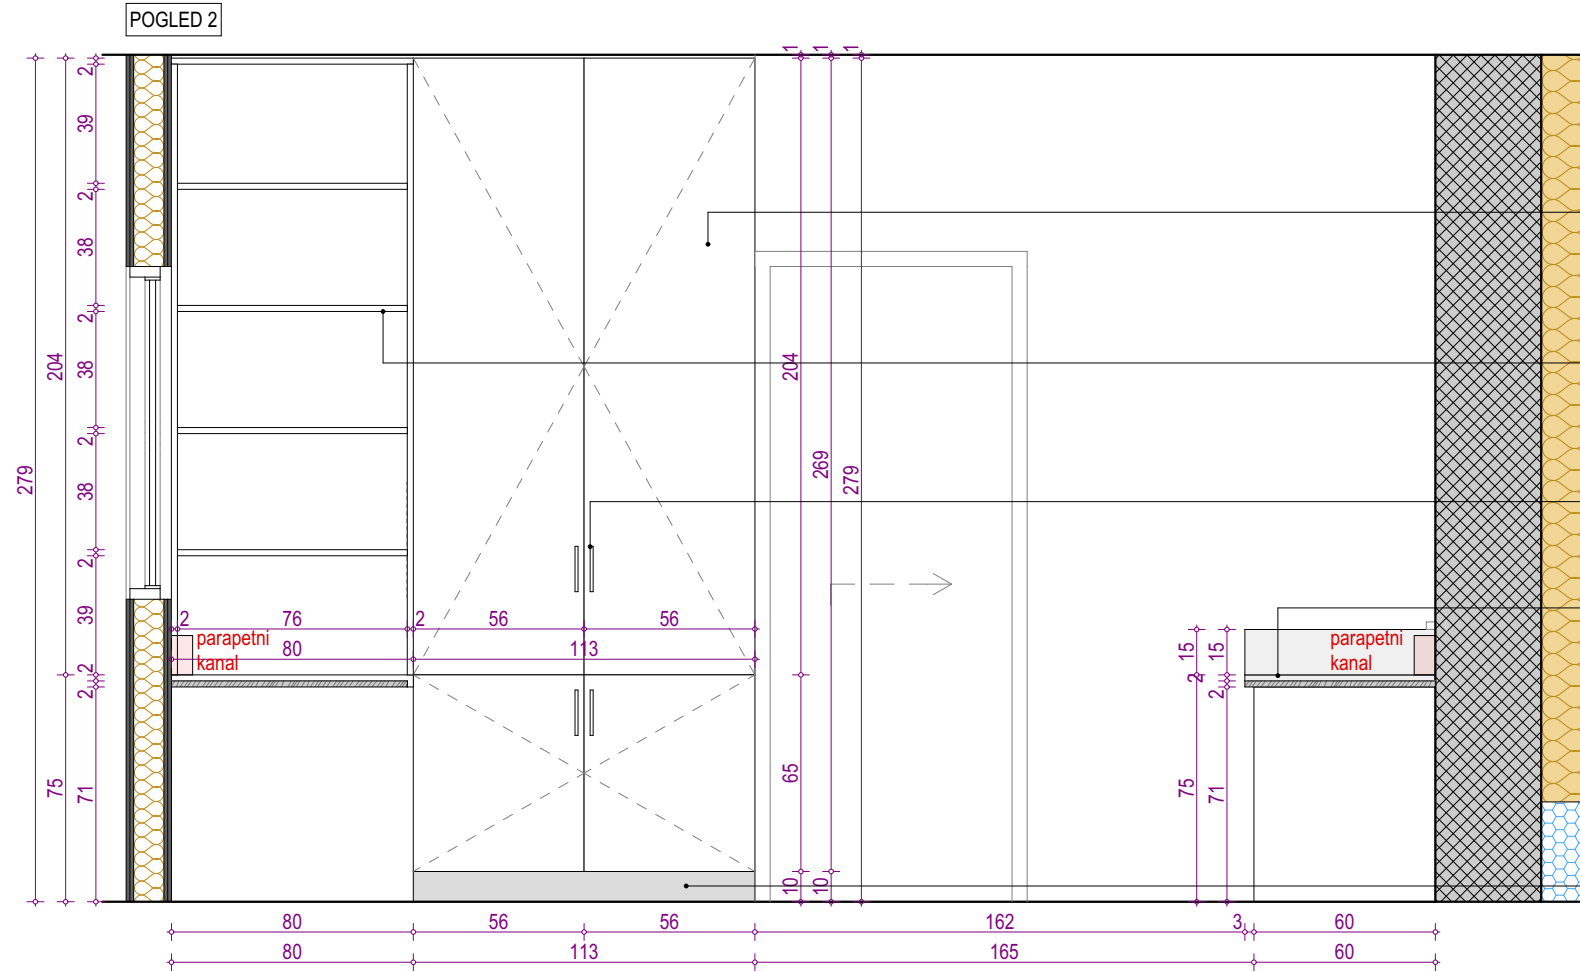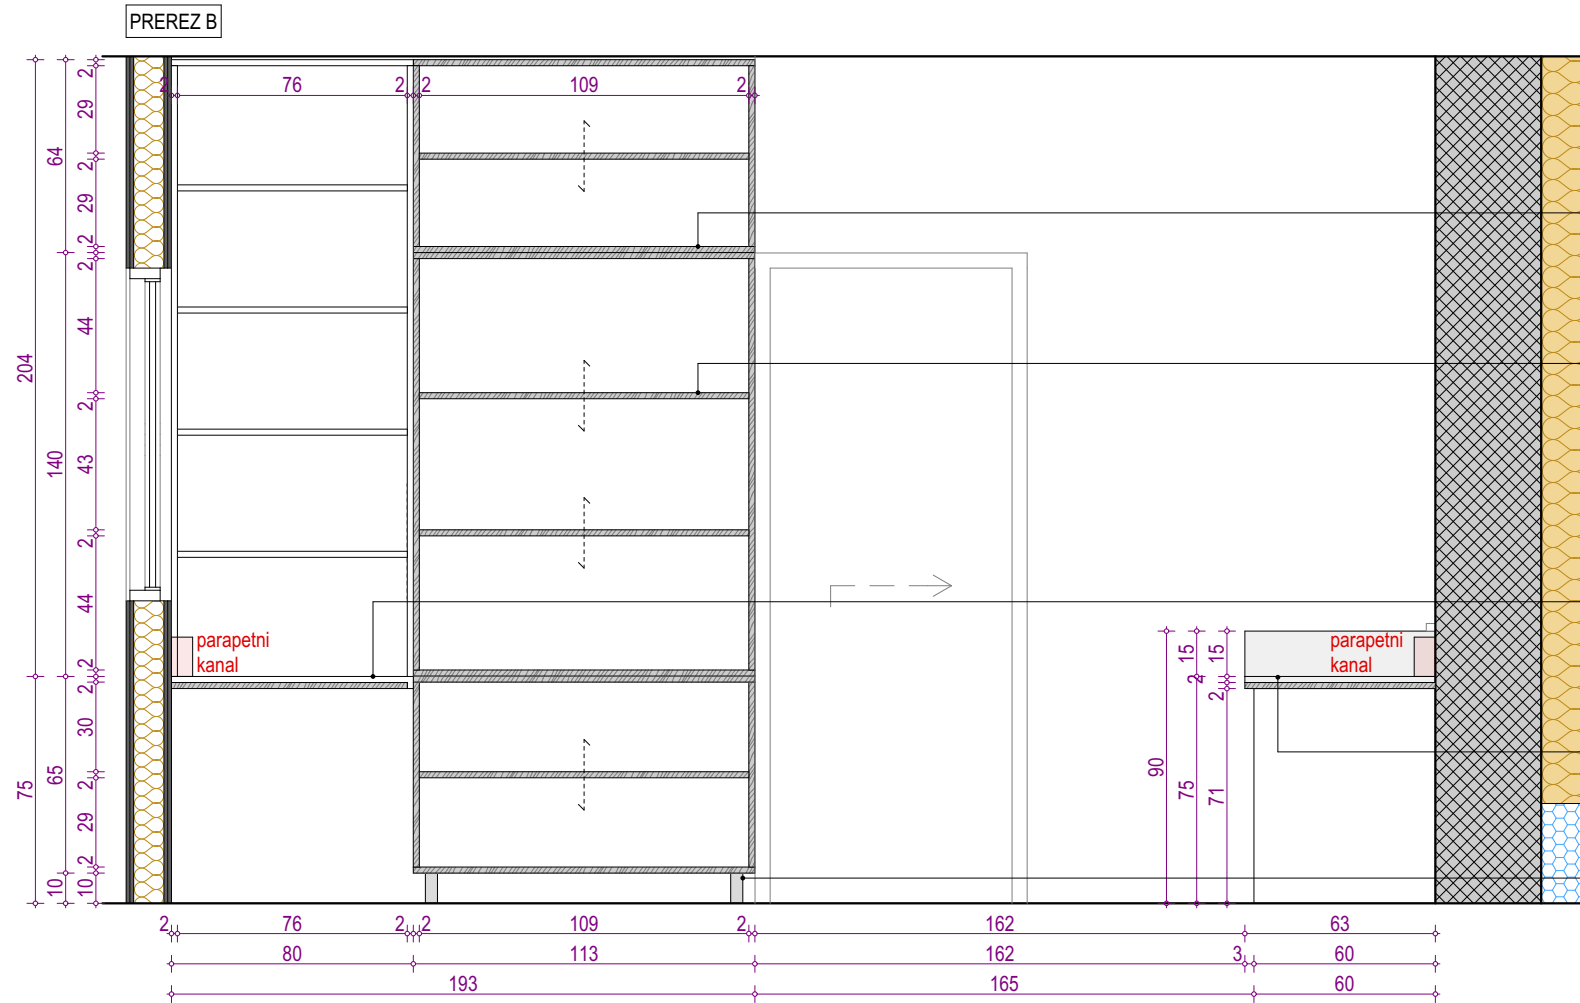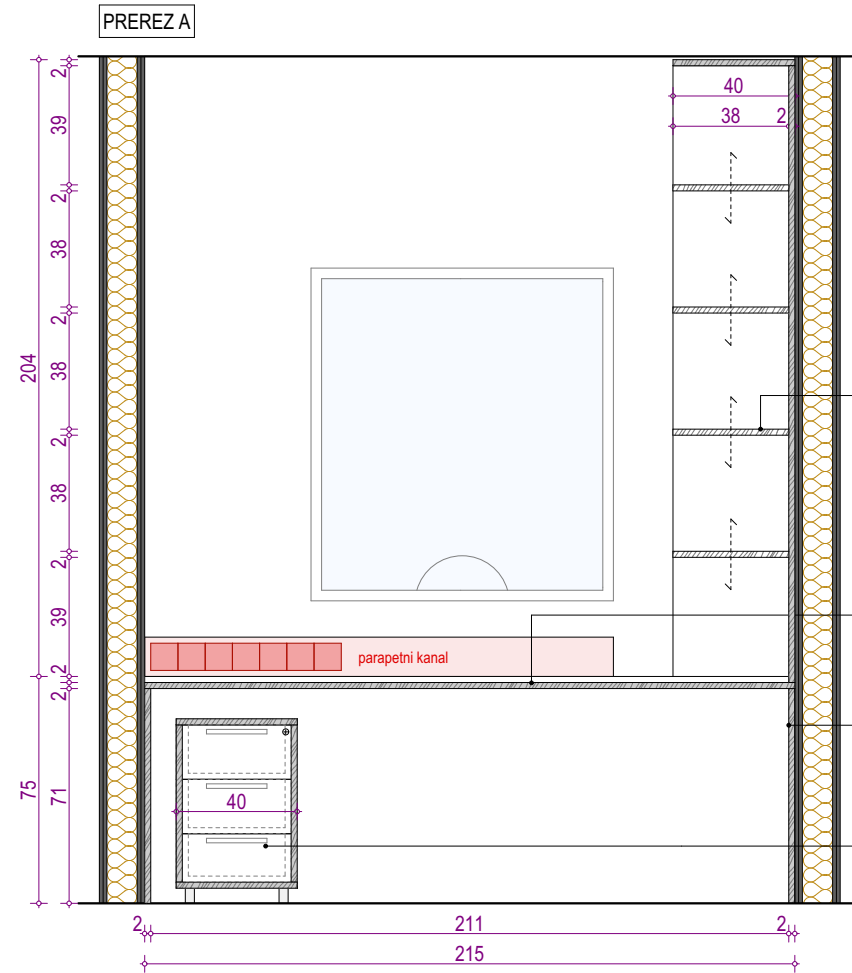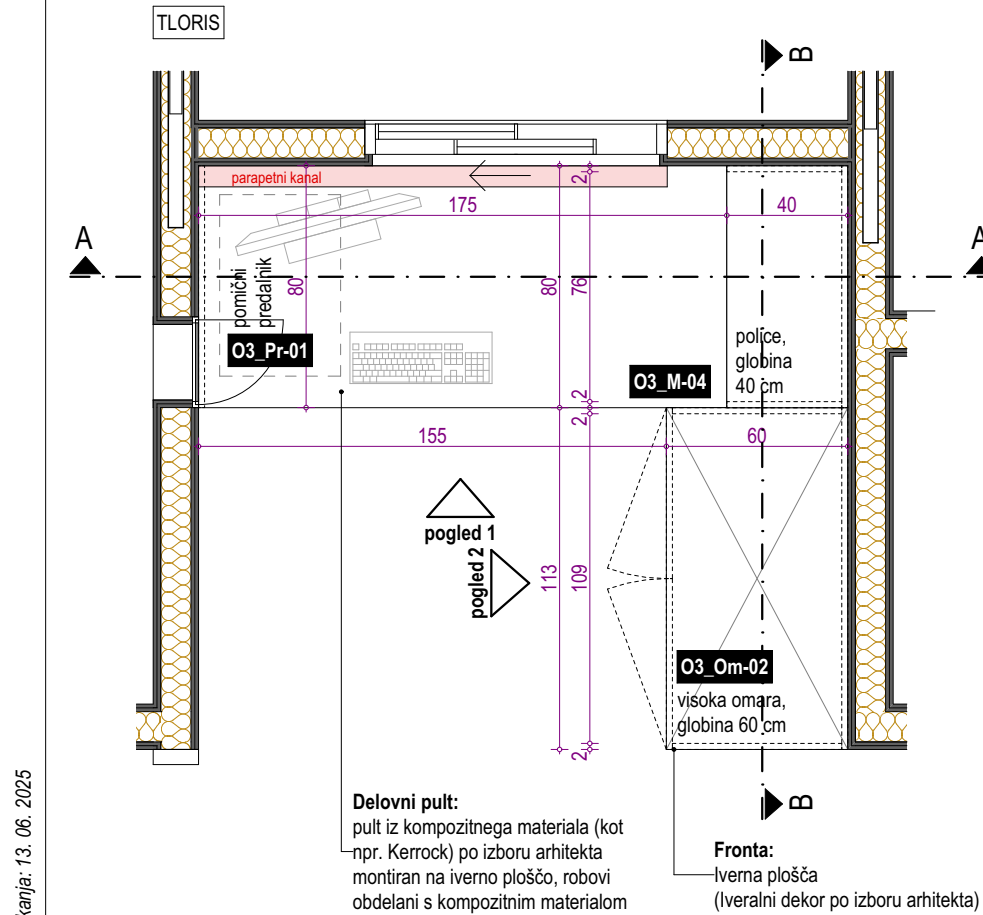

Fronta:

Iverna plošča (Iveralni dekor po izboru arhitekta)

Police

Iverna plošča obdelana z iveralnim dekorjem po izboru arhitekta, nastavljljive po višini, vsestransko robljene z robnim trakom

Odpiranje front:

ročaji po izboru arhitekta

Delovni pult:

pult iz kompozitnega materiala (kot npr. Kerrock) po izboru arhitekta montiran na iverno ploščo, robovi obdelani s kompozitnim materialom

Cokl

iz ALU pločevine, d=2mm, eloksiran v naravni barvi aluminija, pločevina nasajena na kovinske noge, stik s tlomi zatesnjen.

Police

Iverna plošča obdelana z iveralnim dekorjem po izboru arhitekta, nastavljljive po višini, vsestransko robljene z robnim trakom

Police

Iverna plošča obdelana z iveralnim dekorjem po izboru arhitekta, nastavljljive po višini, vsestransko robljene z robnim trakom

Delovni pult:

pult iz kompozitnega materiala (kot npr. Kerrock) po izboru arhitekta montiran na iverno ploščo, robovi obdelani s kompozitnim materialom

Delovni pult:

pult iz kompozitnega materiala (kot npr. Kerrock) po izboru arhitekta montiran na iverno ploščo, robovi obdelani s kompozitnim materialom

Kovinske nogice

H=10cm

O3\_M-04

DELOVNA MIZA Z ODPRTIMI POLICAMI

O3\_Om-02

VISOKA OMARA

O3\_Pr-01

POMIČNI PREDALNIK

POZ

SPREJEMNI PULT IN VISOKA OMARA

O3

OBMOČJE SPREMEMB

OPOMBA:

Vse površine iz kompozitnega materiala v beli barvi, kot npr. Kerrock Pearl White.

PRED IZVEDBO MORA IZVAJALEC IZDELATI DELAVNIŠKE RISBE IN JIH DATI V PISNO POTRDIŠTEV ARHITEKTU!

PRED MONTAŽO PREVERITI DIMENZIJE PROSTOROV!

PRED MONTAŽO PREVERITI MIKROLOKACIJE INŠTALACIJSKIH PRIKLJUČKOV!

Vse kote, višine in mere je potrebno preveriti na gradbišču glede na izvedeno stanje.

Barve opreme in vzorci se obvezno uskladijo s projektantom.

V postavko vključiti vse morebitne izreze in prilagoditve. V postavko je vključen ves pomožni in pritrdilni material.

Izvajalec odgovarja za nosilnost pohištvenih elementov. Ni dovoljeno samovoljno spreminjanje dimenzij, materialov in oblike. V primeru, da dvomi v nosilnost konstrukcije, poda predlog korekcije, ki ga potrdi arhitekt.

Morebitna neskladja med posameznimi načrti je potrebno nemudoma sporočiti vodji projektiranja oziroma nadzorniku. Samovoljno prilagajanje projekta ni dovoljeno.

Vsebine risbe v celoti predstavlja avtorsko delo. Nadaljna uporaba ali razmnoževanje se lahko vrši samo s pisnim soglasjem avtorjev.

projektant

birobiro

naziv

Biro Biro d.o.o.

naslov

Beloruska ulica 7

2000 Maribor

investitor



naziv

Občina Ljutomer

naslov

Vrazova ulica 1

9240 Ljutomer

## ZDRAVSTVENI DOM LJUTOMER - NAČRT NOTRANJE OPREME

vrsta projekta

PZI

številka projekta

36/2021-NO

vodja projektiranja

Uroš ROŠKER, u.d.i.a. ZAPS 1737 PA

vrsta načrta

NAČRT NOTRANJE OPREME

številka načrta

36/2021-NO

grafični prikaz

OBMOČJE SPREMEMB O3 - LABORATORIJ

datum načrta

JUNIJ 2025

pooblaščen arhitekt

Uroš ROŠKER, u.d.i.a. ZAPS 1737 PA

sodelavci

Lea Korošec, m.i.a.

Nastja Kastigar, m.i.a.

Katja Nežmah, m.i.a.

Jurij Petek, d.i.a. (UN)

risba

SPREJEM

merilo

1:25

Vsebine risbe v celoti predstavlja avtorsko delo. Nadaljna uporaba ali razmnoževanje se lahko vrši samo s pisnim soglasjem avtorjev.

projektant

investitor



objekt

projekt

načrt








vsabina

O3.9

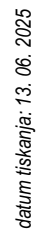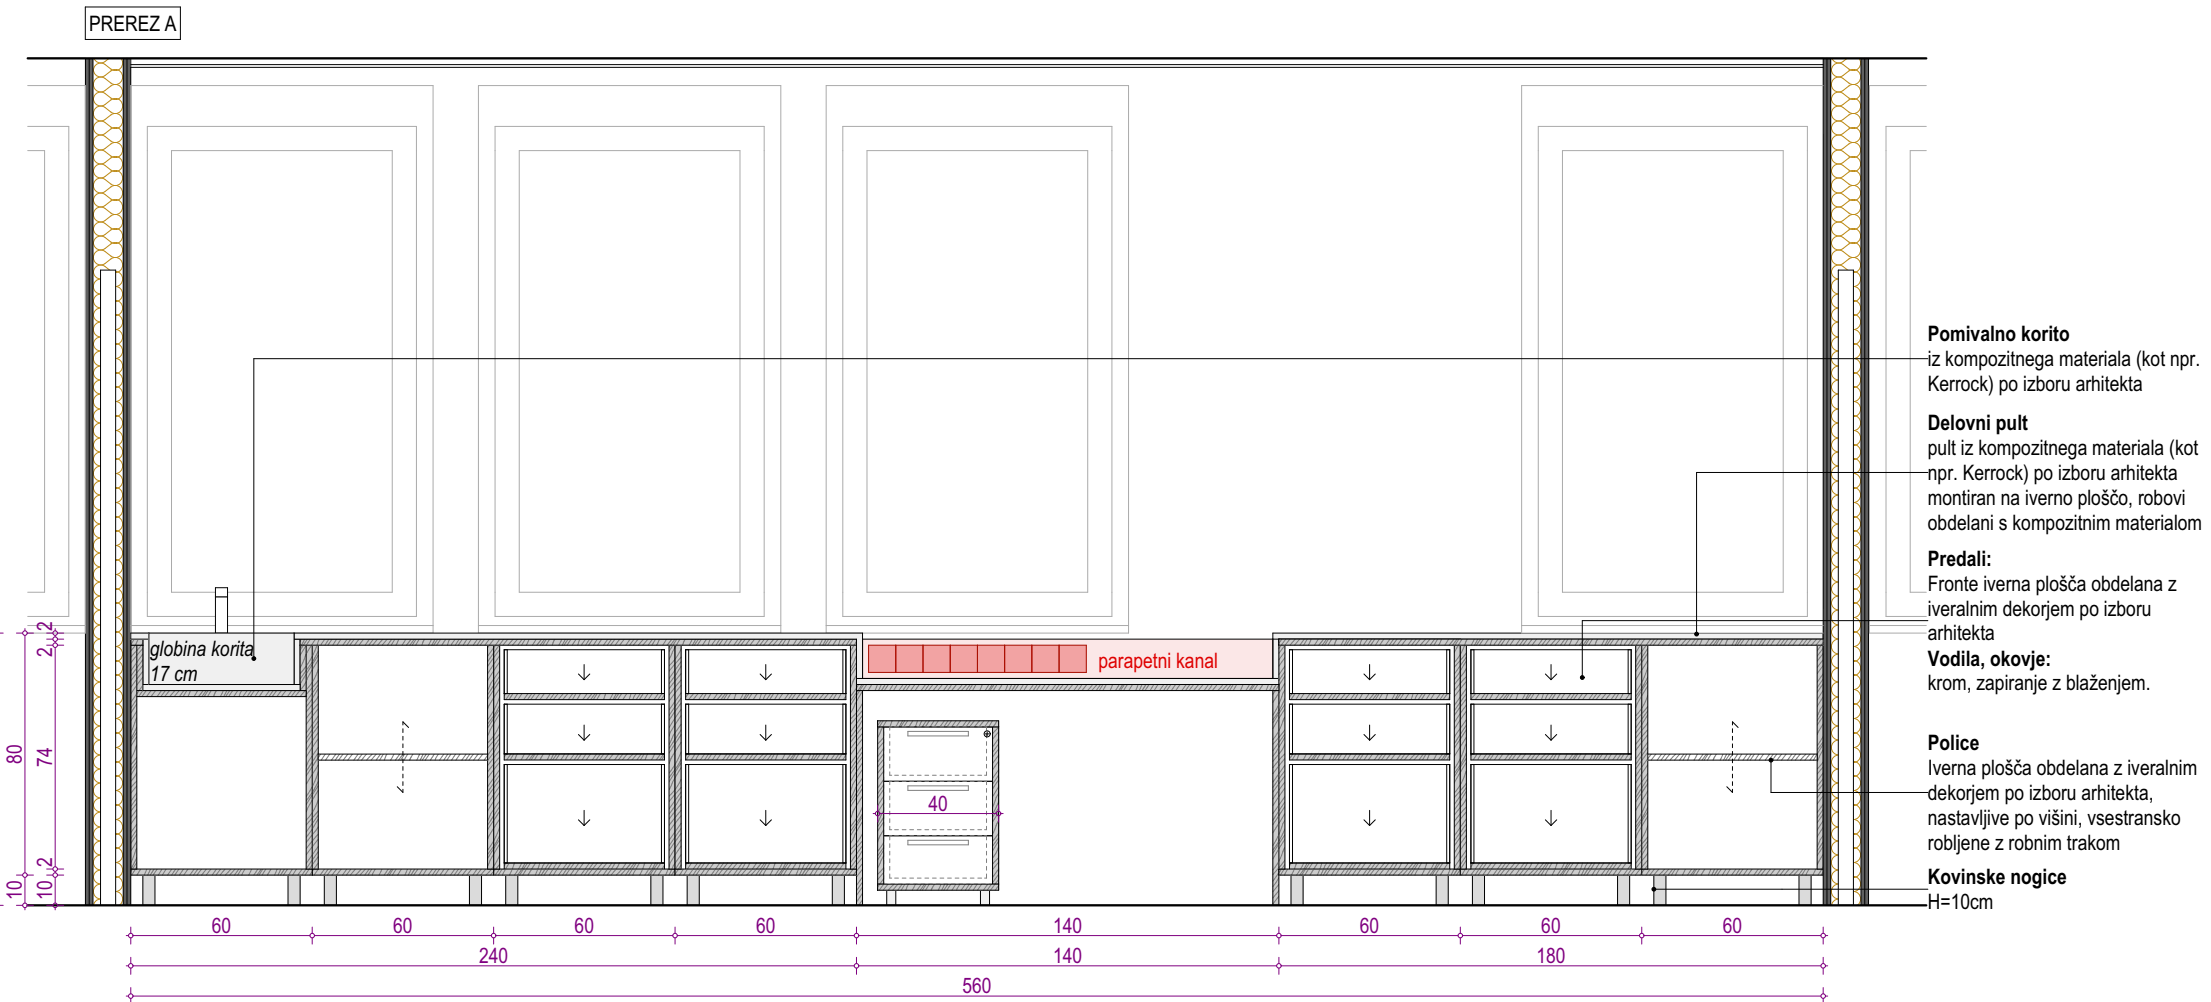

## 03.10



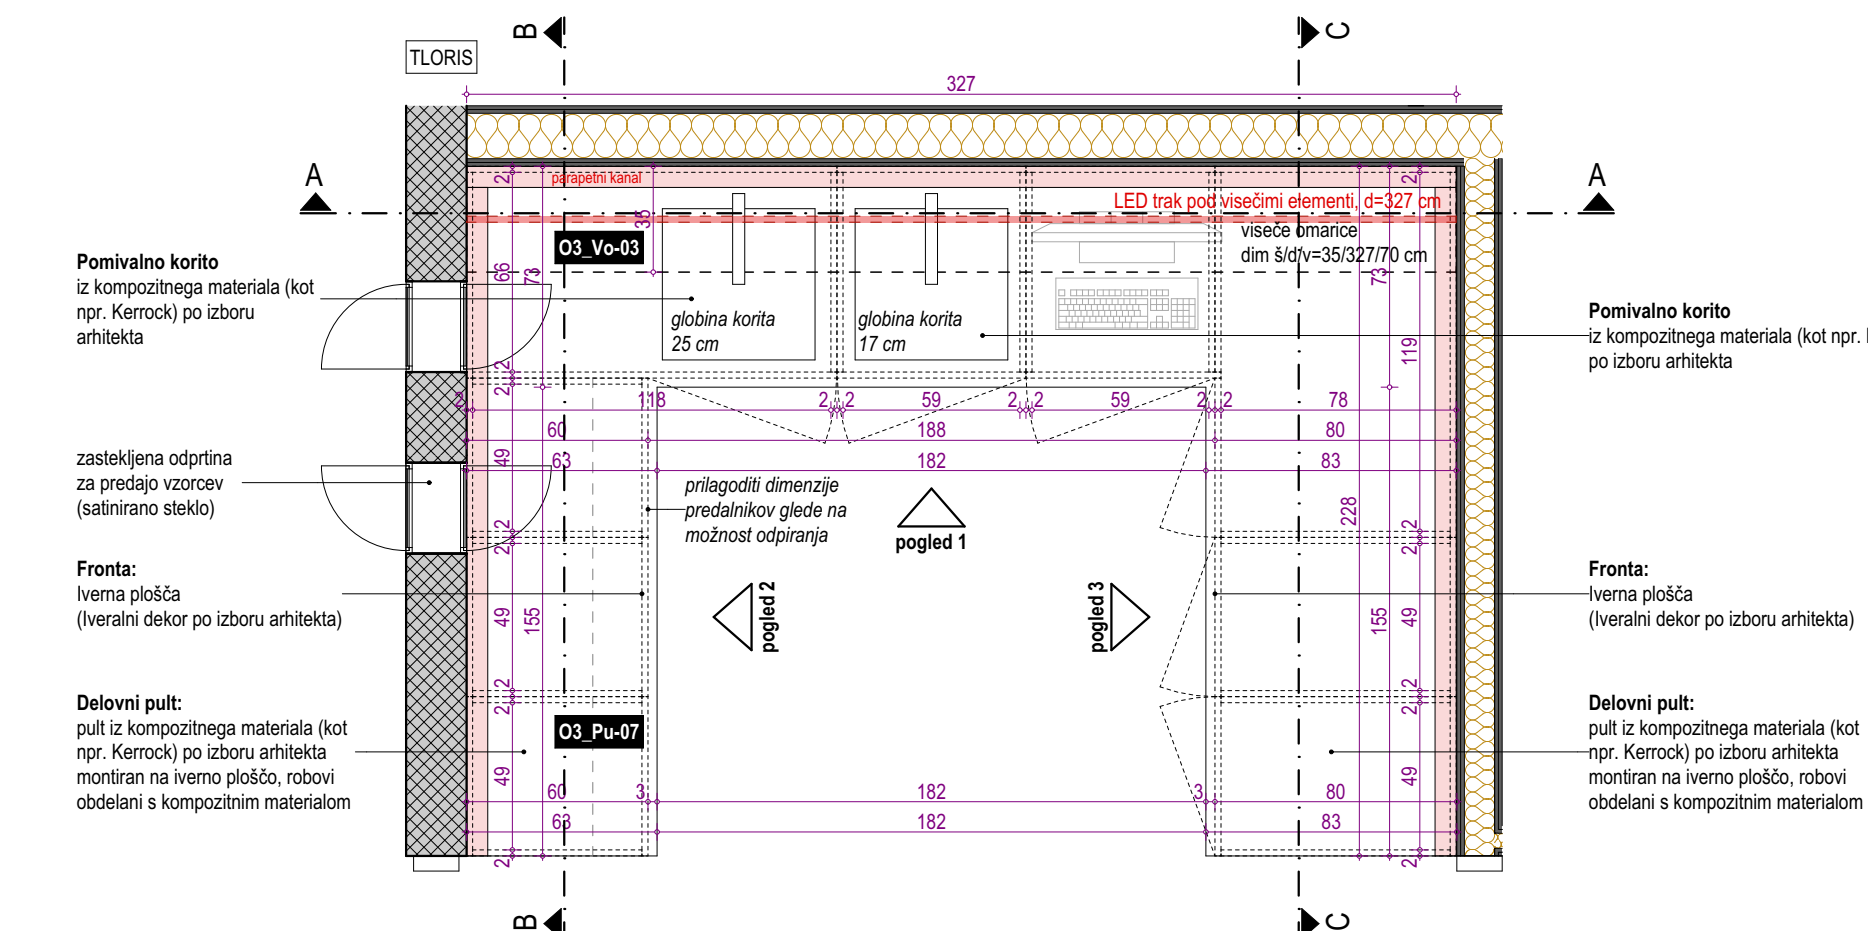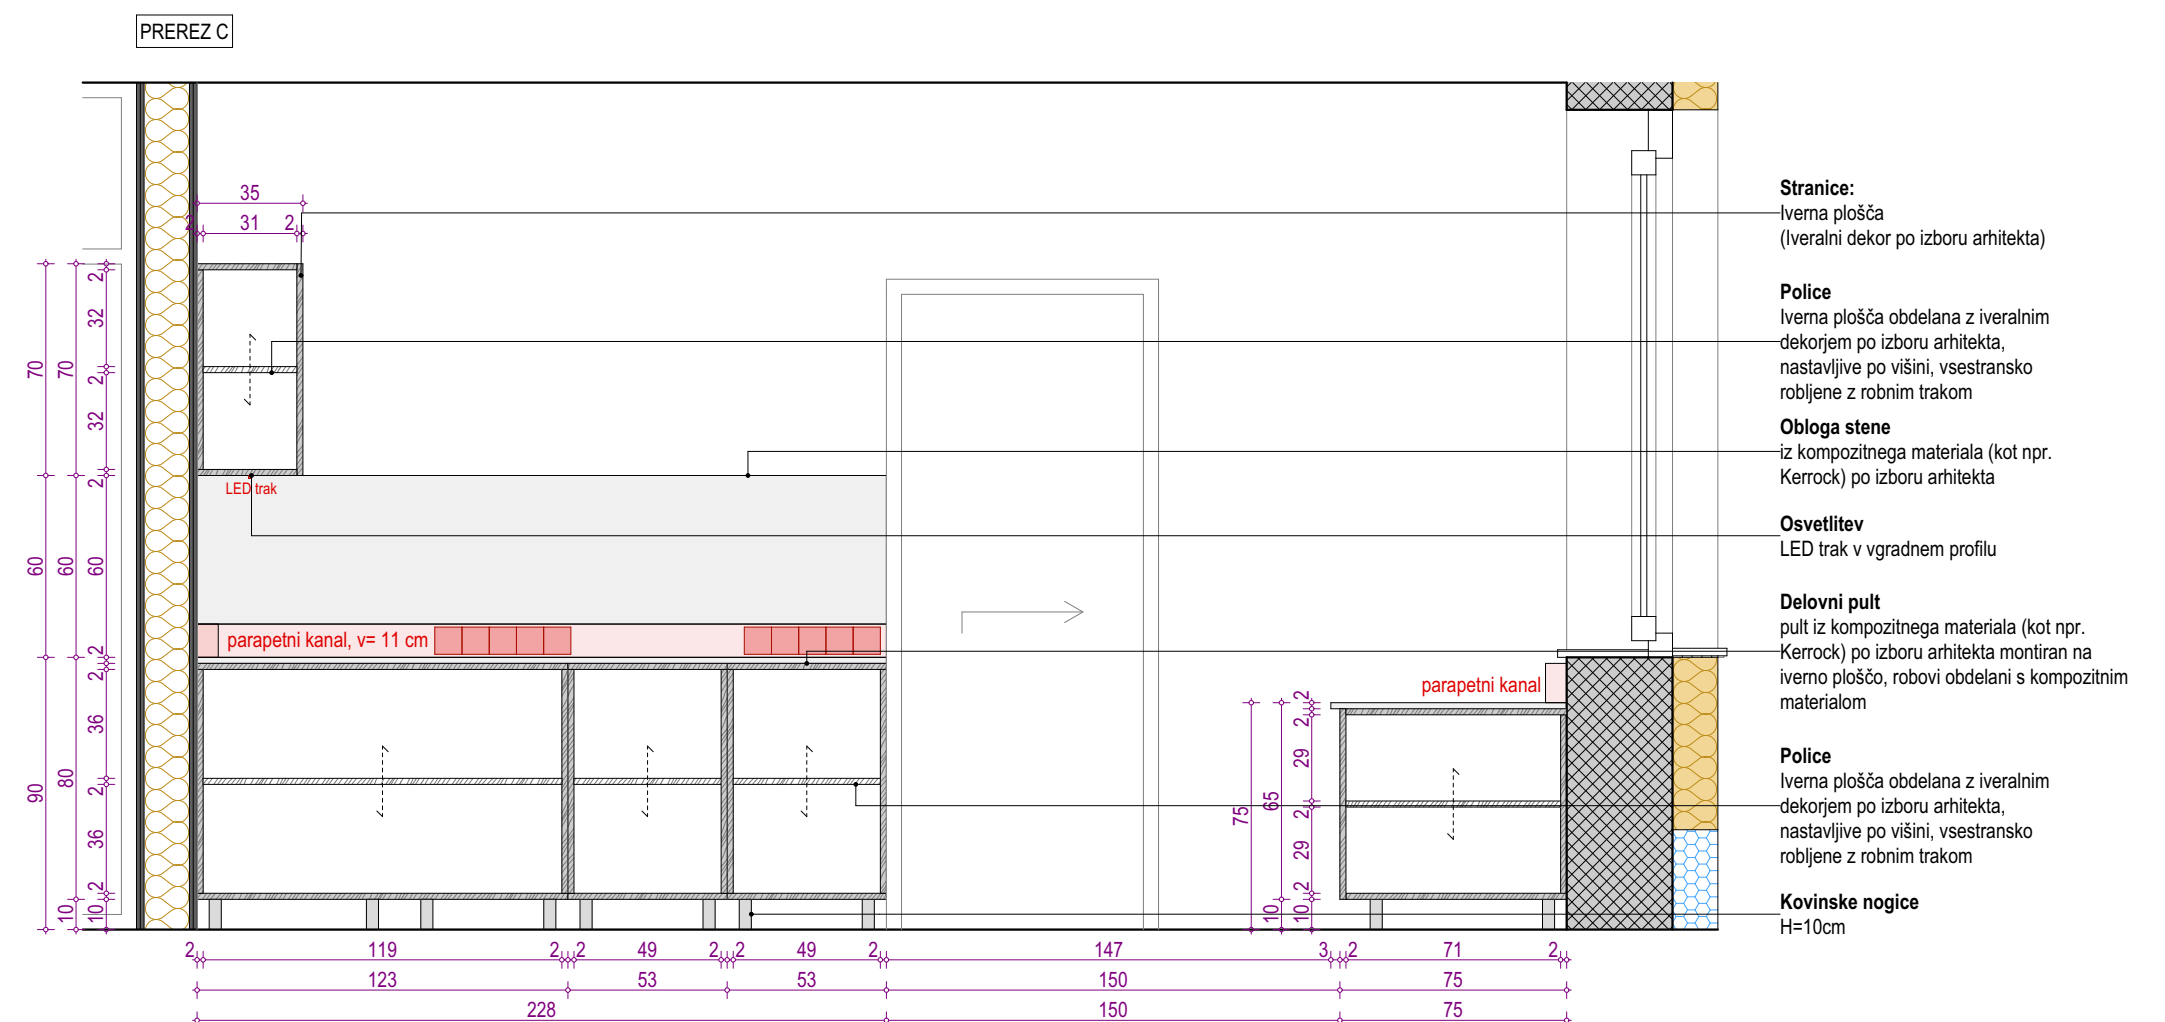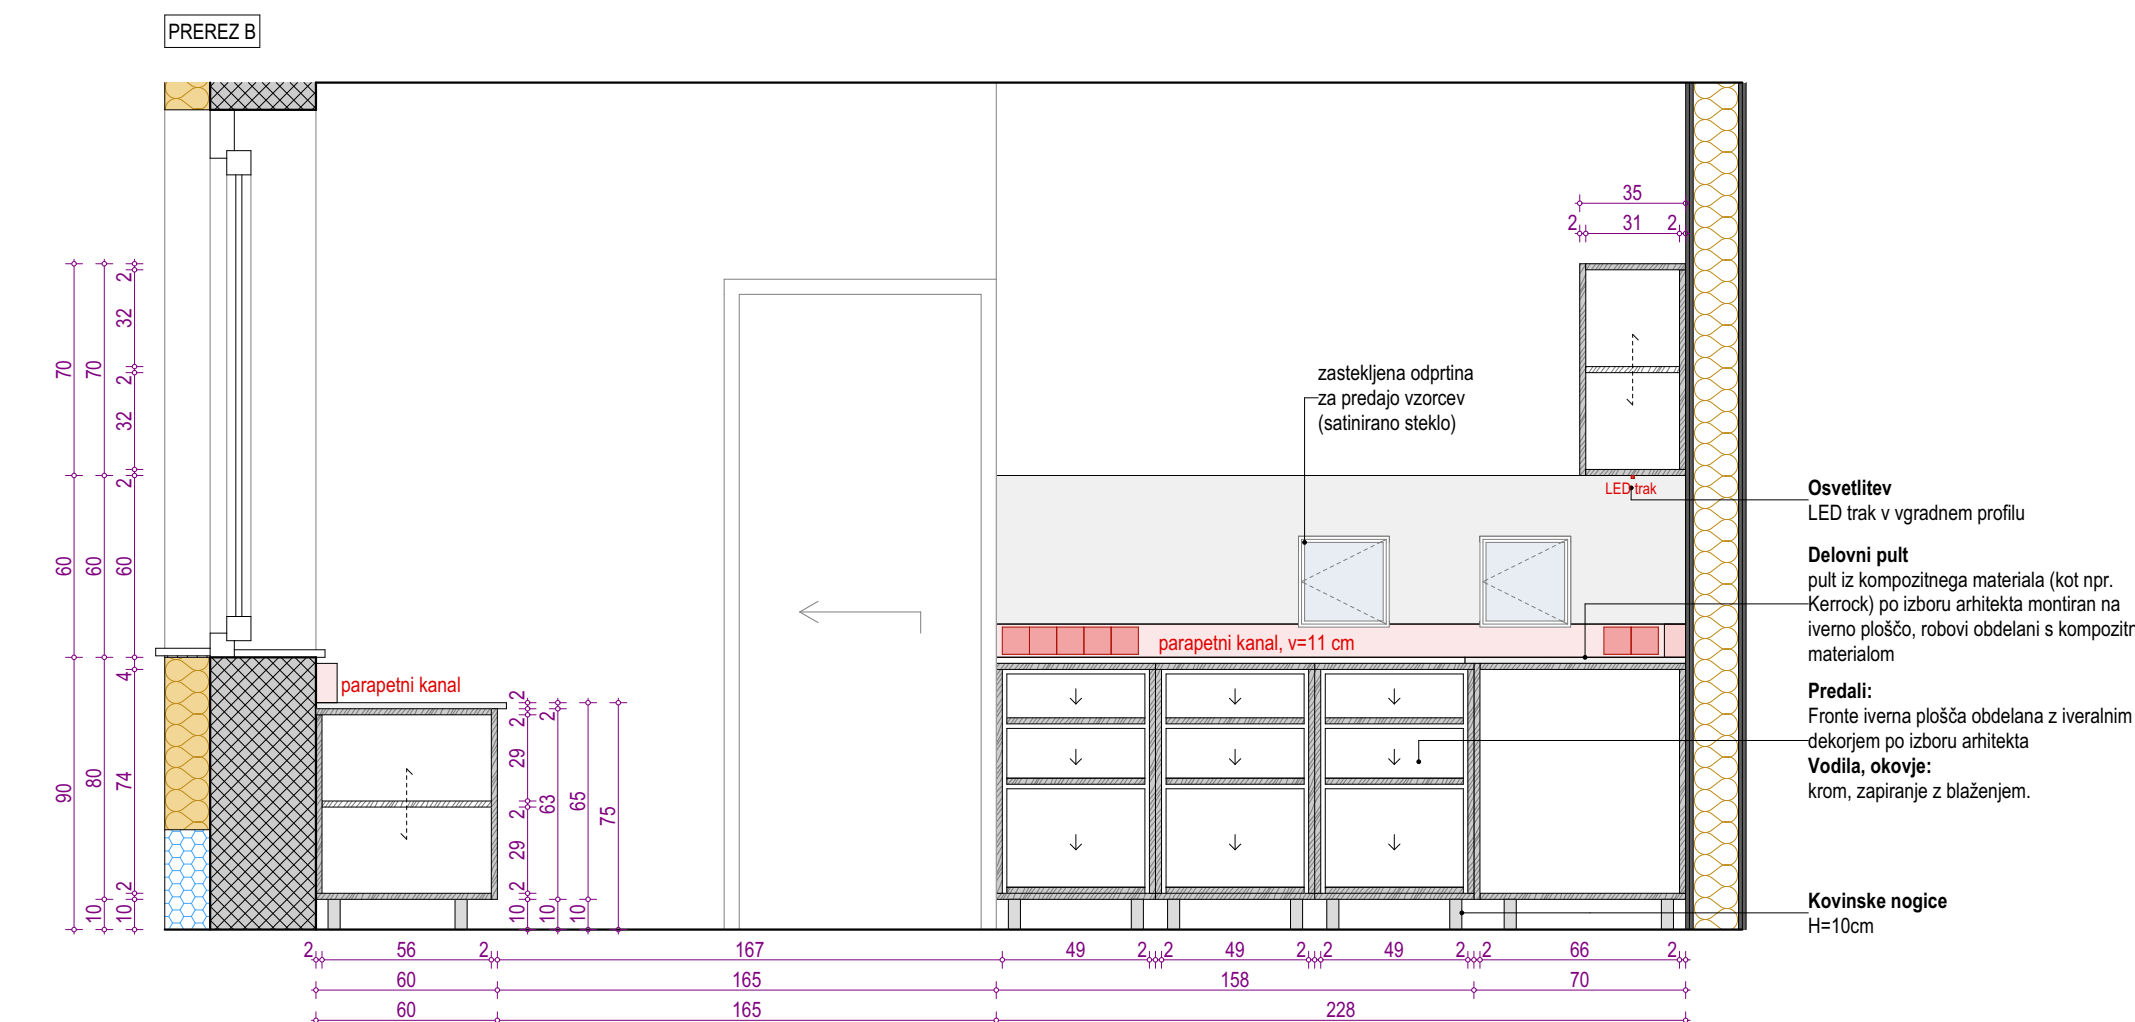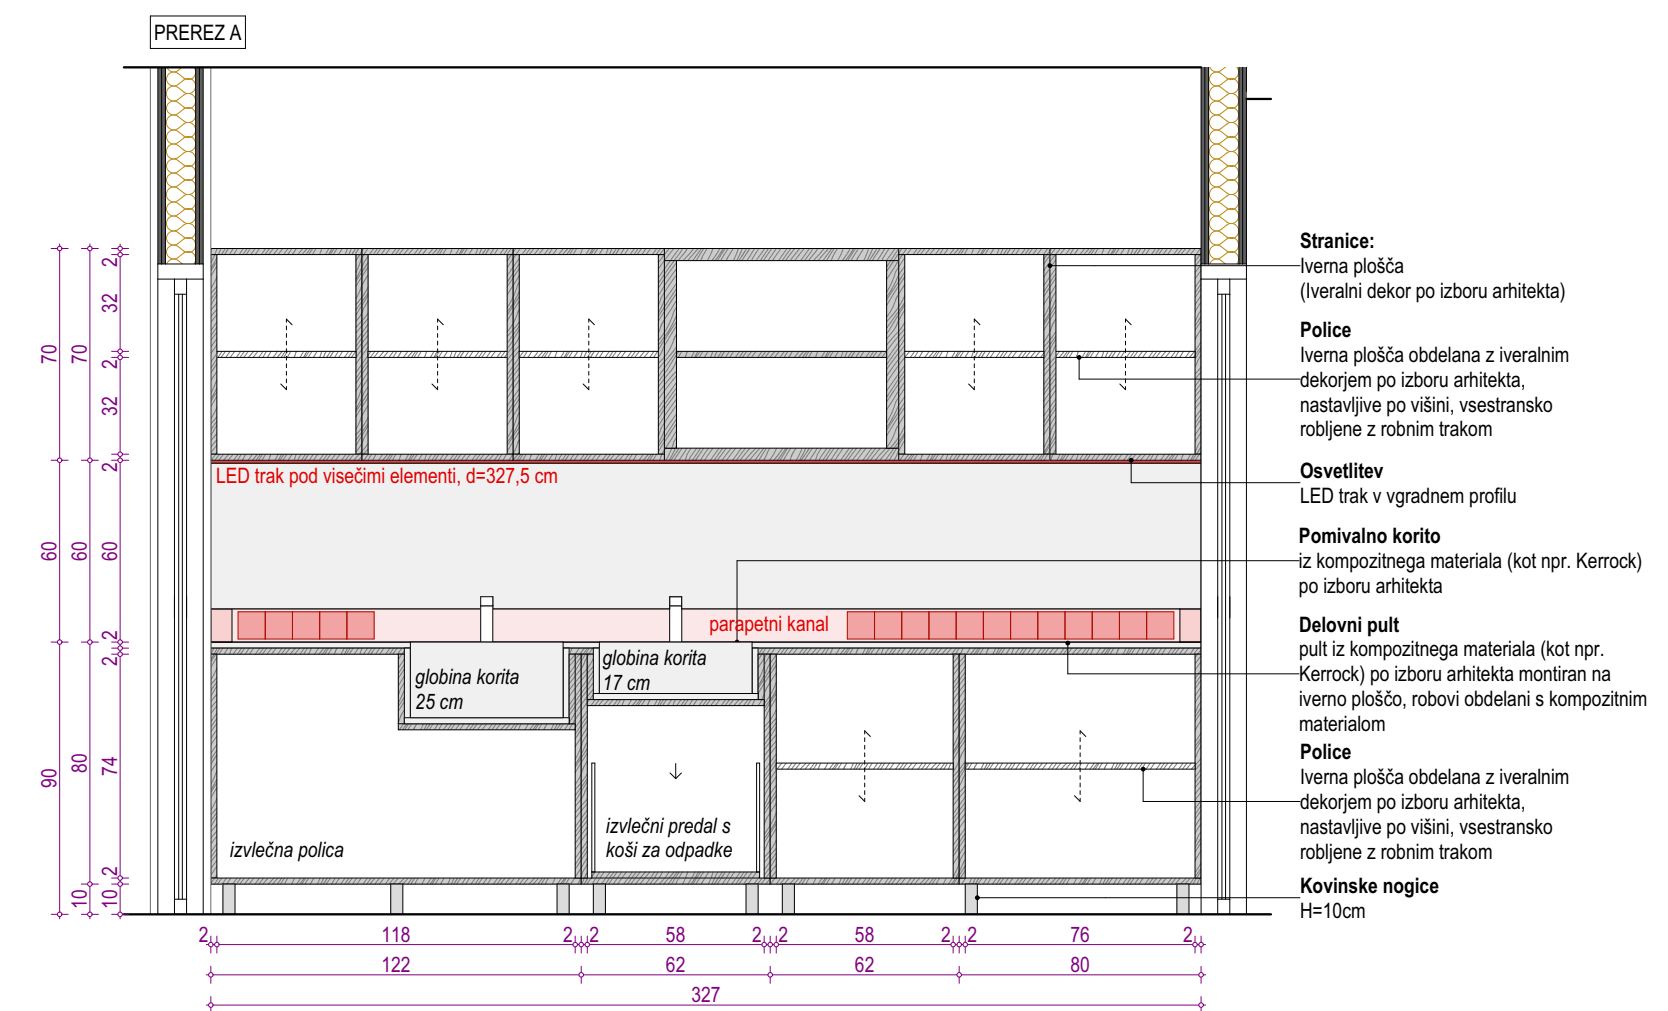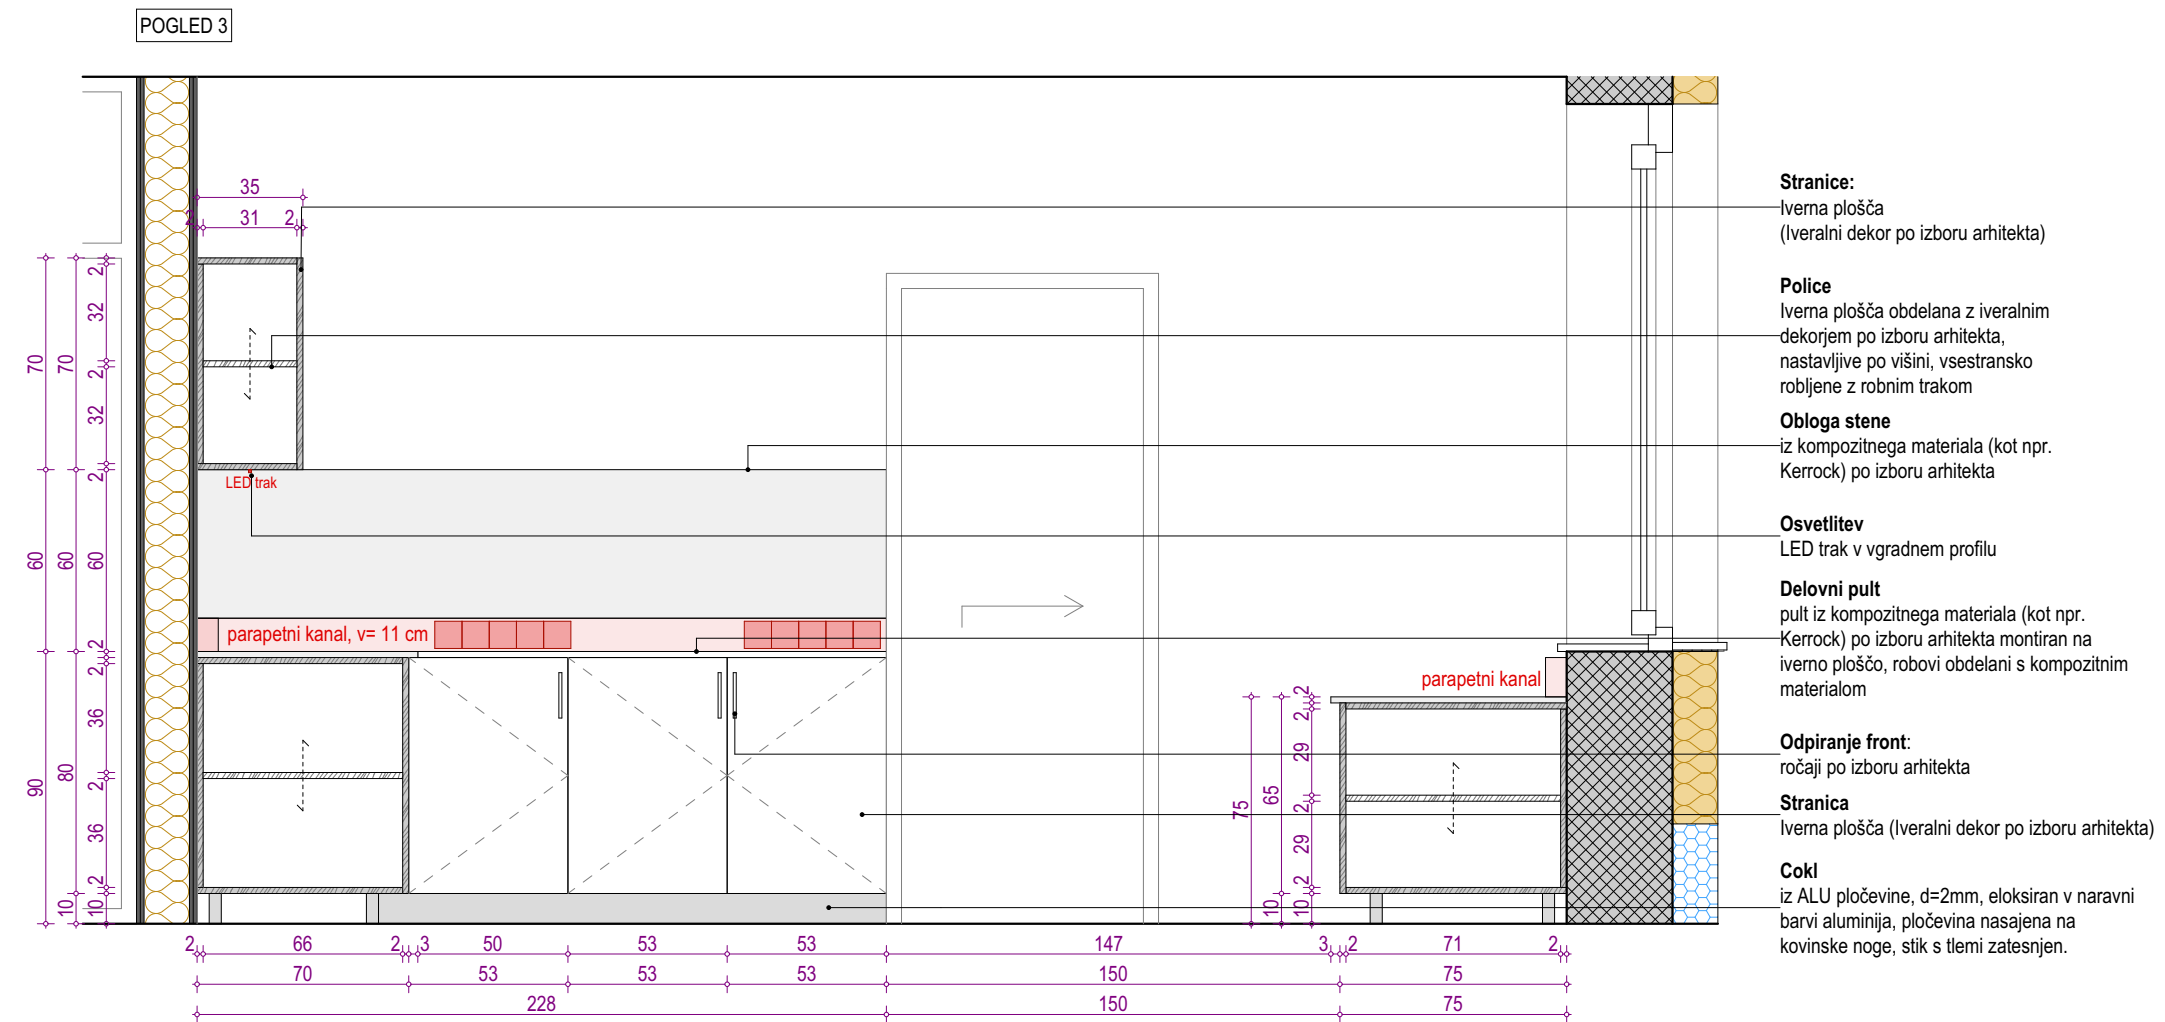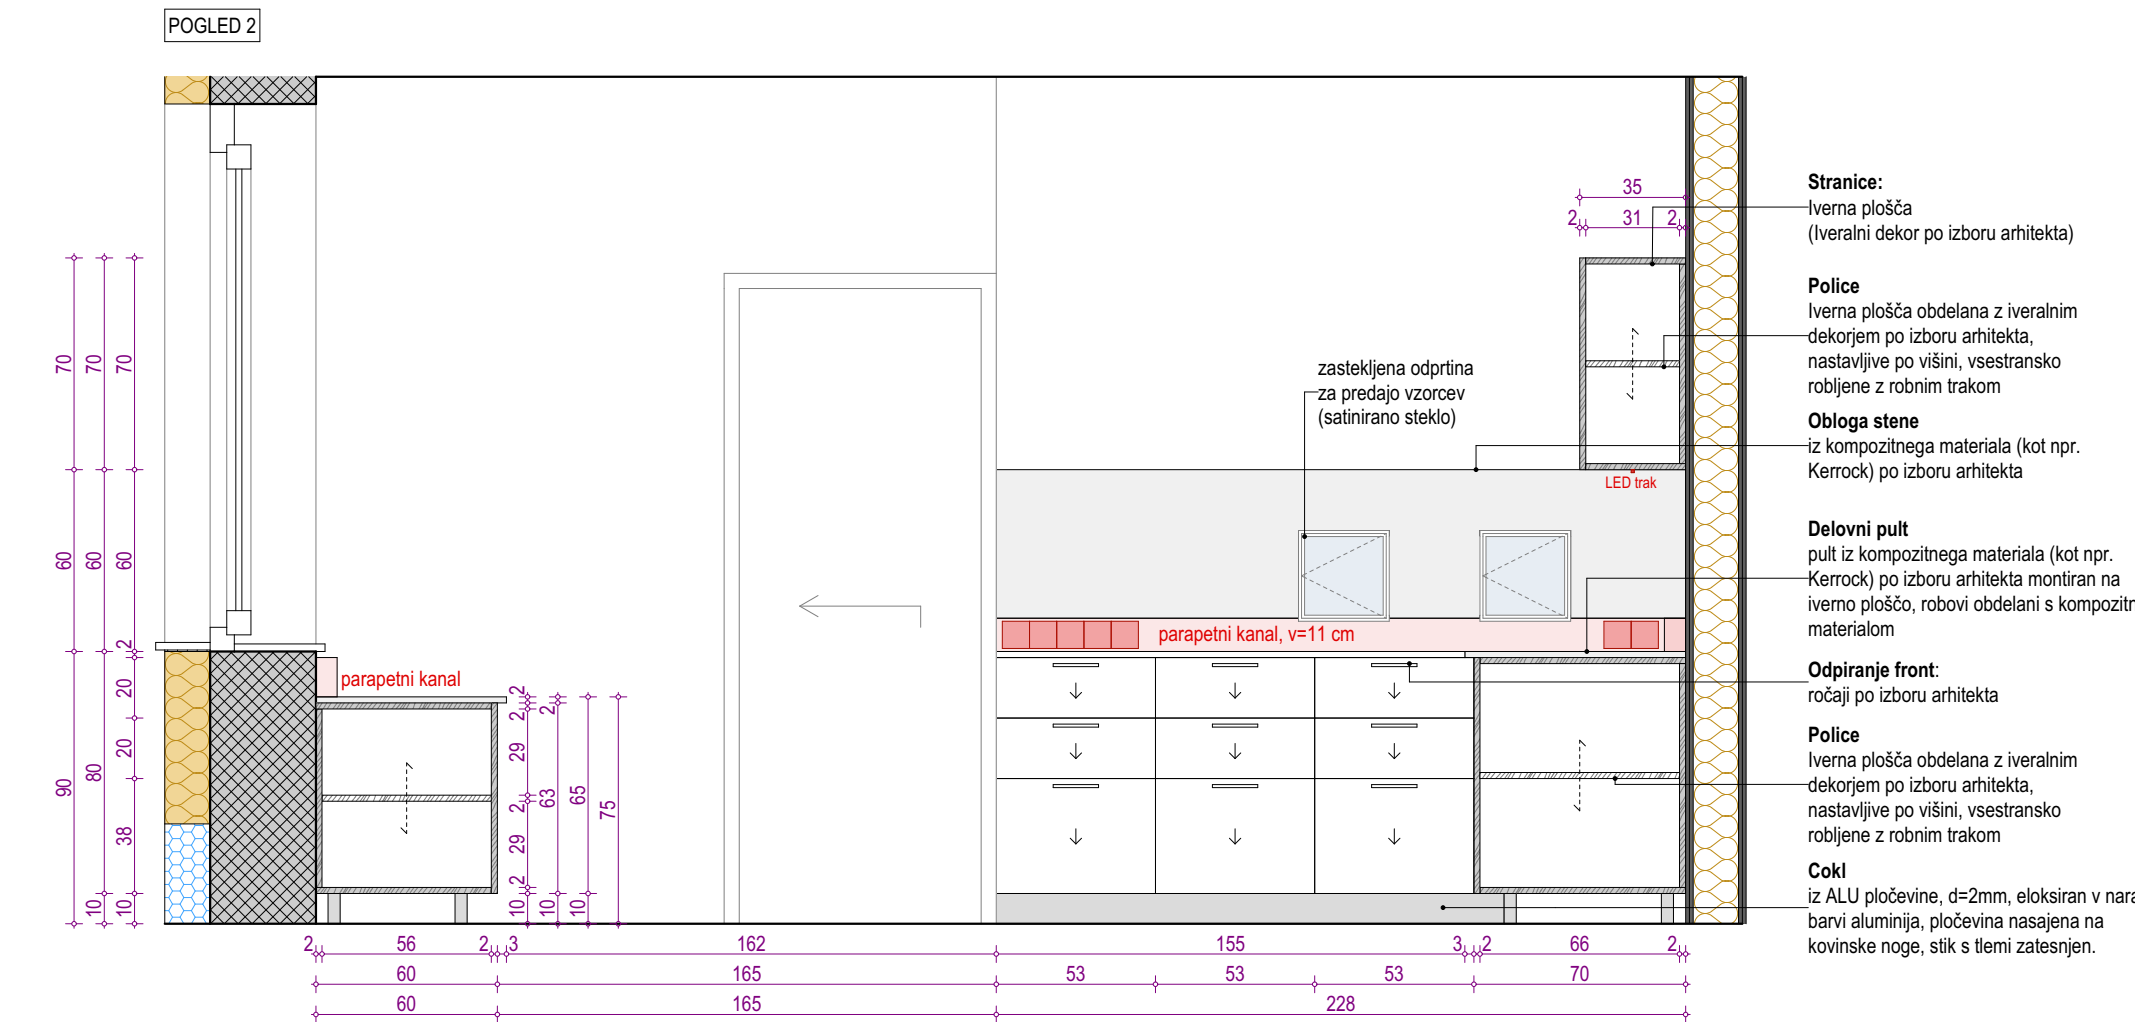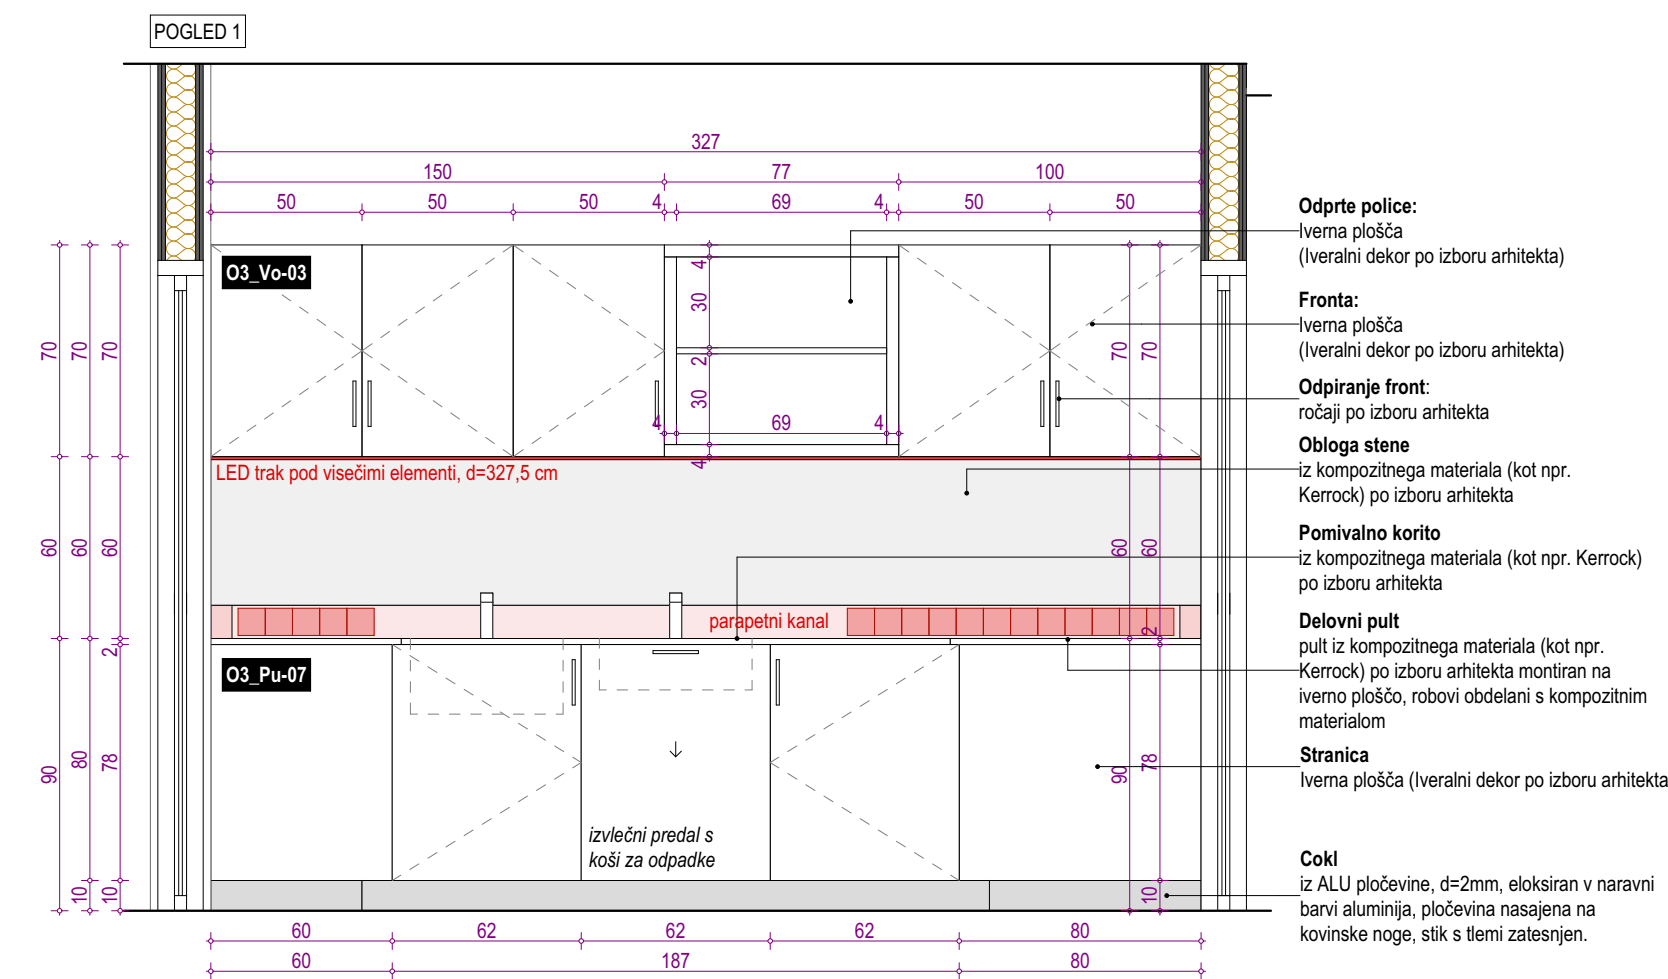

**OPOMBA:**  
Vse površine iz kompozitnega materiala v beli barvi, kot npr. Kerrock Pearl White.

**PRED IZVEDBO MORA IZVAJALEC IZDELATI DELAVNIŠKE RISBE IN JIH DOKONČNO  
V PISNO POTRDIŠTEV ARHITEKTU!**

**PRED MONTAŽO PREVERITI DIMENZIJE PROSTOROV!  
PRED MONTAŽO PREVERITI MIKROLOKACIJE INŠTALACIJSKE  
PRIKLJUČKOV!**

Vse kote, višine in mere je potrebno preveriti na gradbišču glede na izvedeno stanje.

Barve opreme in vzorci se obvezno uskladijo s projektantom.

V postavko vključiti vse morebitne izreze in prilagoditve.  
V postavko je vključen ves pomožni in pritrdilni material.

Izvajalec odgovarja za nosilnost pohištenih elementov.

Ni dovoljeno samovoljno spreminjanje dimenzij, materialov in oblike.  
V primeru, da dvomi v nosilnost konstrukcije, poda predlog korekcije, ki ga po  
arhitekt

Morebitna neskladja med posameznimi načrti je potrebno nemudoma sporočiti v projektiranja oziroma nadzorniku.  
Samovoljno prilagajanje projekta ni dovoljeno.

Vsebinske risbe v celoti predstavljajo avtorsko delo.  
Nadaljnja uporaba ali razmnoževanje se lahko vrši samo s pisnim soglasjem avtorjev.


**03\_Vo-03** VISEČE OMARICE

**03\_Pu-07** DELOVNI PULT

POZ	DELOVNI PULT IN VISEČE OMARICE
-----	-----------------------------------

03 OBMOČJE SPREM

projektant	birobiro	naziv	Biro Biro d.o.o.
		naslov	Beloruska ulica 2000 Maribor

investitor		naziv	Občina Ljutomer
		naslov	Vrazova ulica 1 9240 Ljutomer

# ZDRAVSTVENI DOM LJUTOMER - NAČRT NOTRANJE OPREME

vrsta projekta	PZI
številka projekta	36/2021-NO
vodja projektiranja	Uroš ROŠKER, u.d.i.a.ZAPS 1737 PA




vrsta načrta  
številka načrta  
grafični prikaz  
datum načrta  
pooblaščen arhitekt  
sodelavci

NAČRT NOTRANJE OPREME  
36/2021-NO  
OBMOČJE SPREMEMB O3 - LABORATORIJ  
JUNIJ 2025  
Uroš ROŠKER, u.d.i.a. ZAPS 1737 PA  
Lea Korošec, m.i.a.  
Nastja Kastigar, m.i.a.  
Katja Nežmah, m.i.a.  
Jurij Petek, d.i.a. (UN)

## URINSKI LABORATORIJ - DELOVNI PULT

1:25

Vsebinska risba v celoti predstavlja avtorsko delo. Nadaljna uporaba ali razmnoževanje se lahko vrši samo s pisnim soglasjem avtorjev.

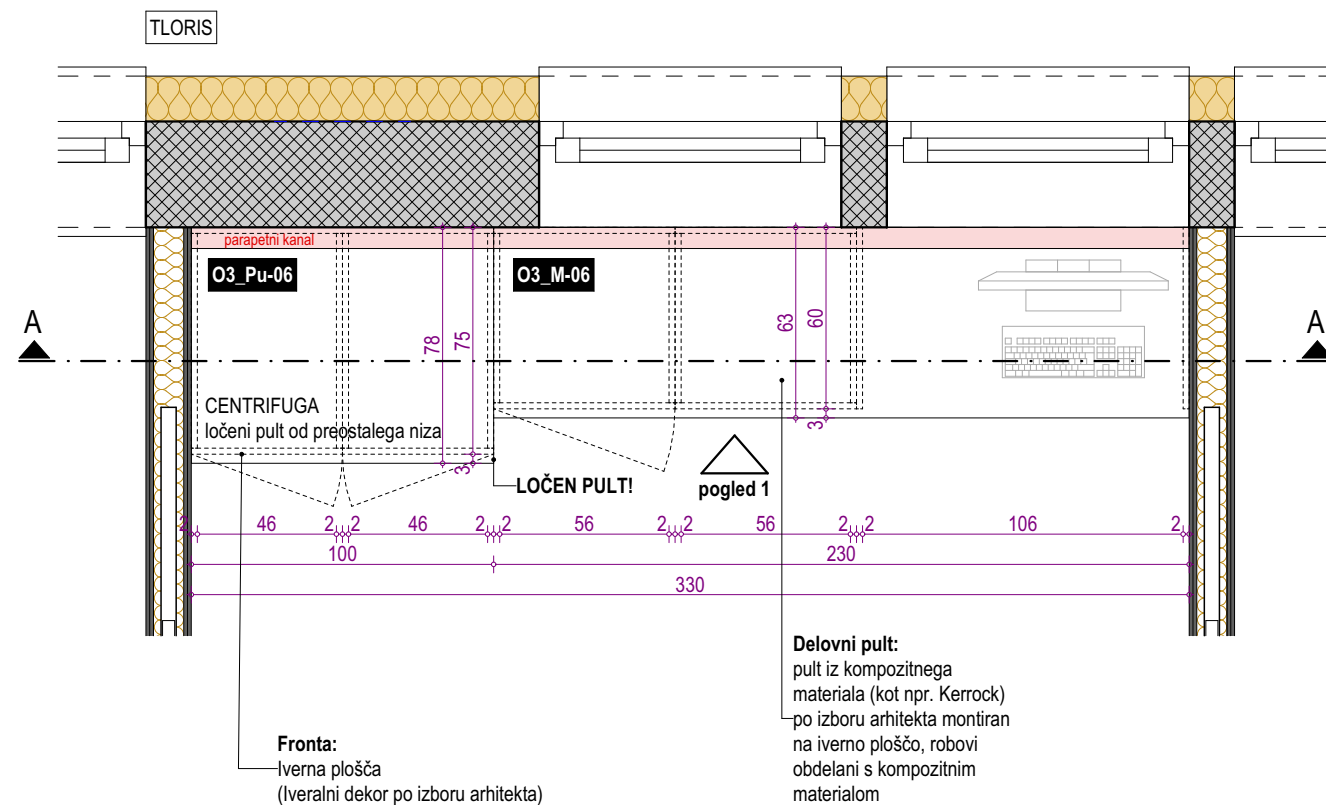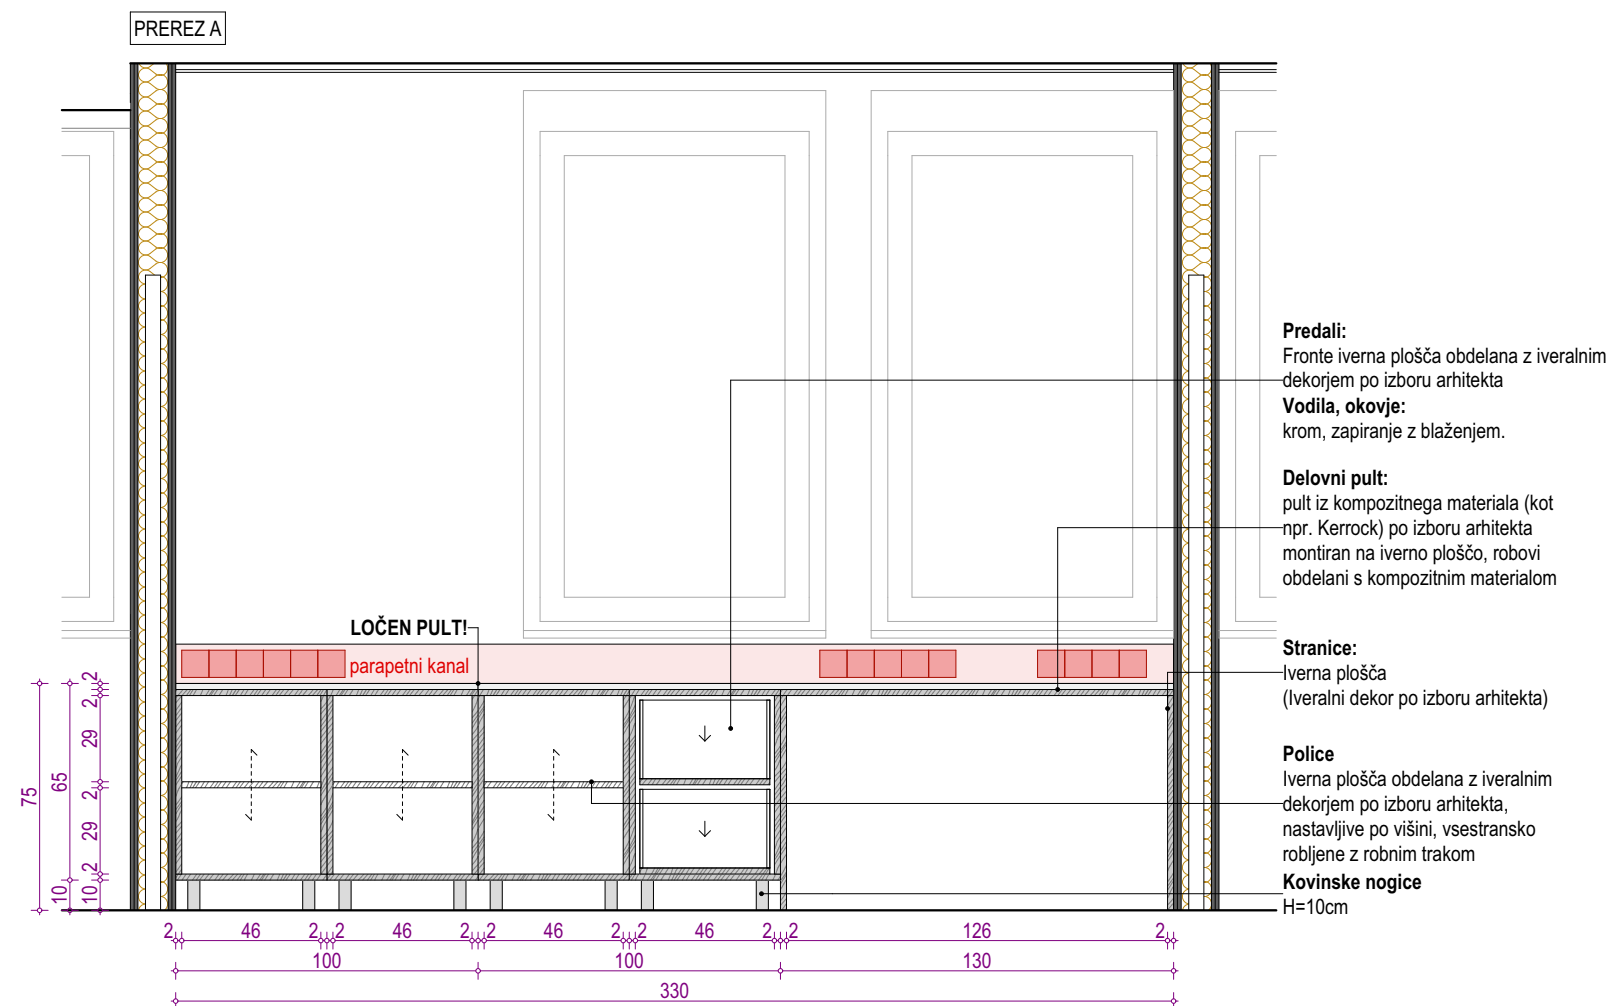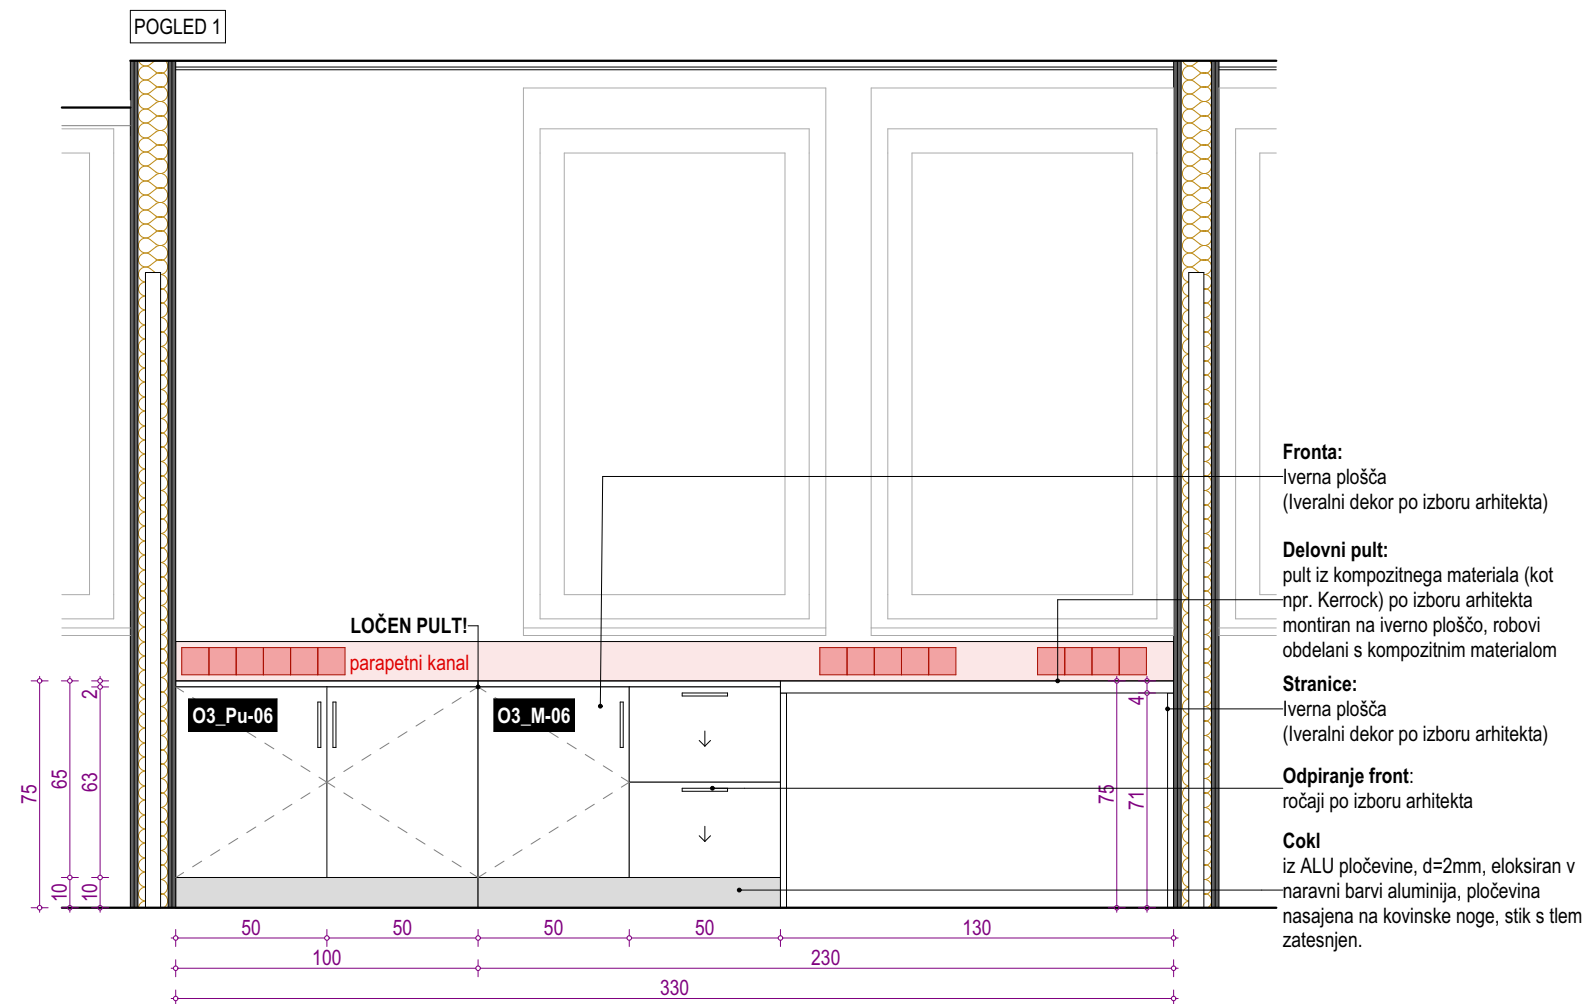

datum tiskanja: 13. 06. 2025

**OPOMBA:**  
Vse površine iz kompozitnega materiala v beli barvi, kot npr. Kerrock Pearl White.

**PRED IZVEDBO MORA IZVAJALEC IZDELATI DELAVNIŠKE RISBE IN JIH DATI V PISNO POTRDIJEV ARHITEKTU!**

**PRED MONTAŽO PREVERITI DIMENZIJE PROSTOROV!  
PRED MONTAŽO PREVERITI MIKROLOKACIJE INŠTALACIJSKIH  
PRIKLJUČKOV!**

Vse kote, višine in mere je potrebno preveriti na gradbišču glede na izvedeno stanje.

Barve opreme in vzorci se obvezno uskladijo s projektantom.

V postavko vključiti vse morebitne izreze in prilagoditve  
V postavko je vključen ves pomožni in pritrdilni material

Izvajalec odgovarja za nosilnost pobištenvenih elementov.  
Ni dovoljeno samovoljno spreminjanje dimenzij, materialov in oblike.  
V primeru, da dvomi v nosilnost konstrukcije, poda predlog korekcije, ki ga potrdi arhitekt.

Morebitna neskladja med posameznimi načrti je potrebno nemudoma sporočiti vodji projektiranja oziroma nadzorniku.  
Samovoljno prilagajanje projekta ni dovoljeno.


Vsebinska risba v celoti predstavlja avtorsko delo.  
Nadaljnja uporaba ali razmnoževanje se lahko vrši samo s pisnim soglasjem  
avtorjev.

**03\_Pu-06** DELOVNI PULT

**O3\_M-06** DELOVNA MIZA








POZ	DELOVNI PULT IN MIZA S SHRAMBNO OMARO
-----	--

### 03 OBMOČJE SPREMEMB

projektant	<div>birobiro</div>	<div>naziv naslov</div> <div>Biro Biro d.o.o. Beloruska ulica 7 2000 Maribor</div>	projektant
investitor	<div></div>	<div>naziv naslov</div> <div>Občina Ljutomer Vrazova ulica 1 9240 Ljutomer</div>	investitor
ZDRAVSTVENI DOM LJUTOMER - NAČRT NOTRANJE OPREME			objekt
vrsta projekta	PZI		projekt
številka projekta	36/2021-NO		
vodja projektiranja	Uroš ROŠKER, u.d.i.a.ZAPS 1737 PA		
vrsta načrta	NAČRT NOTRANJE OPREME		načrt
številka načrta	36/2021-NO		
grafični prikaz	OBMOČJE SPREMEMB 03 - LABORATORIJ		
datum načrta	JUNIJ 2025		
pooblaščen arhitekt	Uroš ROŠKER, u.d.i.a.ZAPS 1737 PA		
sodelavci	Lea Korošec, m.i.a. Nastja Kastigar, m.i.a. Katja Nežmah, m.i.a. Jurij Petek, d.i.a. (UN)		
risba	URINSKI LABORATORIJ - PULT ZA CENTRIFUGO IN DELOVNA MIZA		veščina
merilo	1:25		03.12

Vsebina risbe v celoti predstavlja avtorsko delo. Nadaljna uporaba ali razmnoževanje se lahko vrši samo s pisnim soglasjem avtorjev.



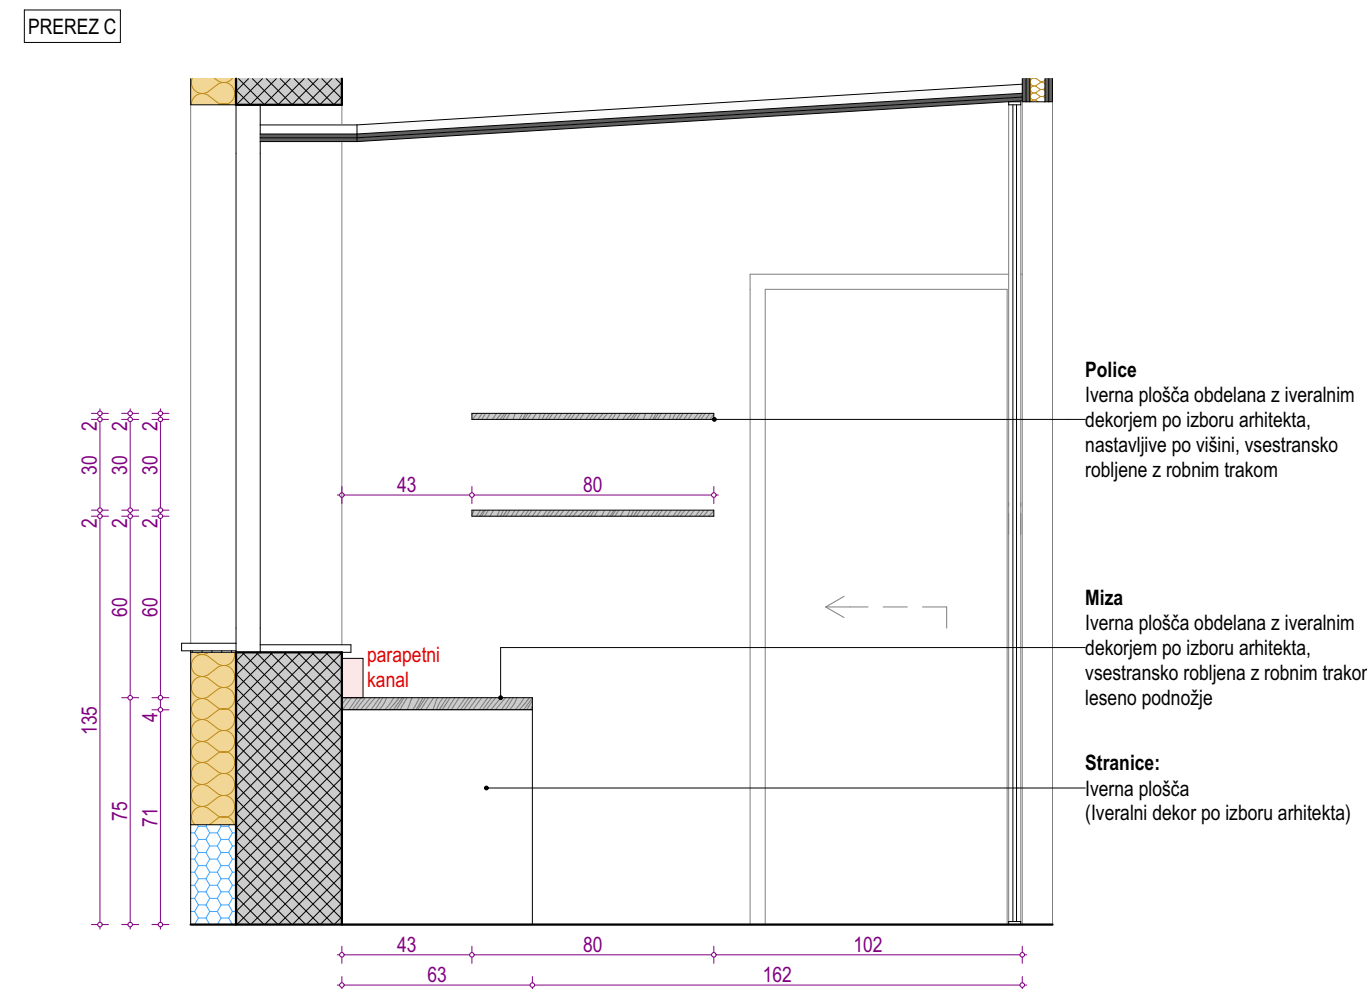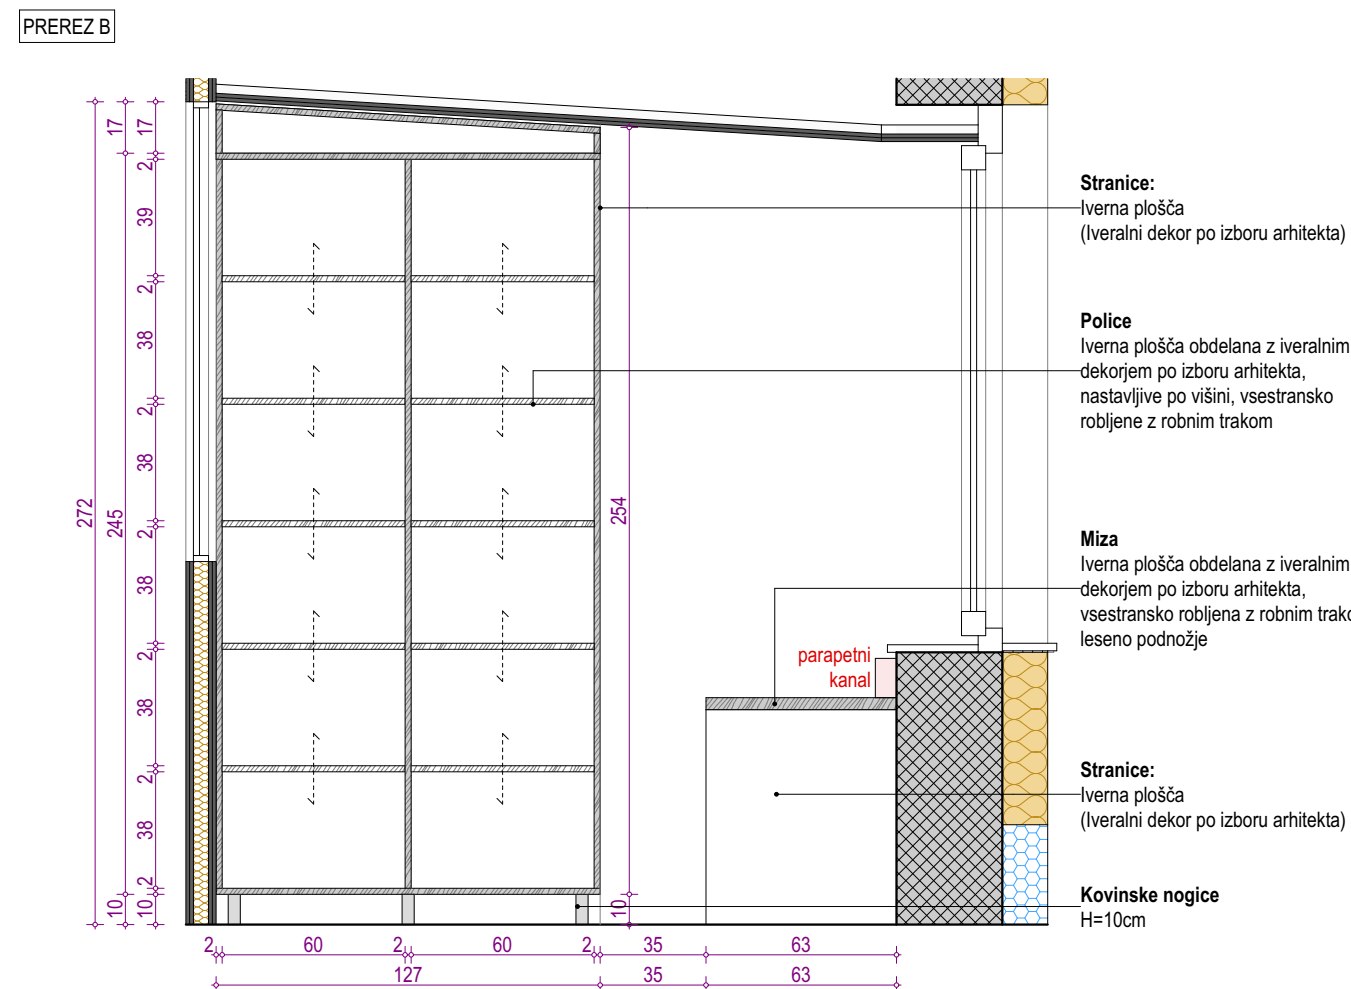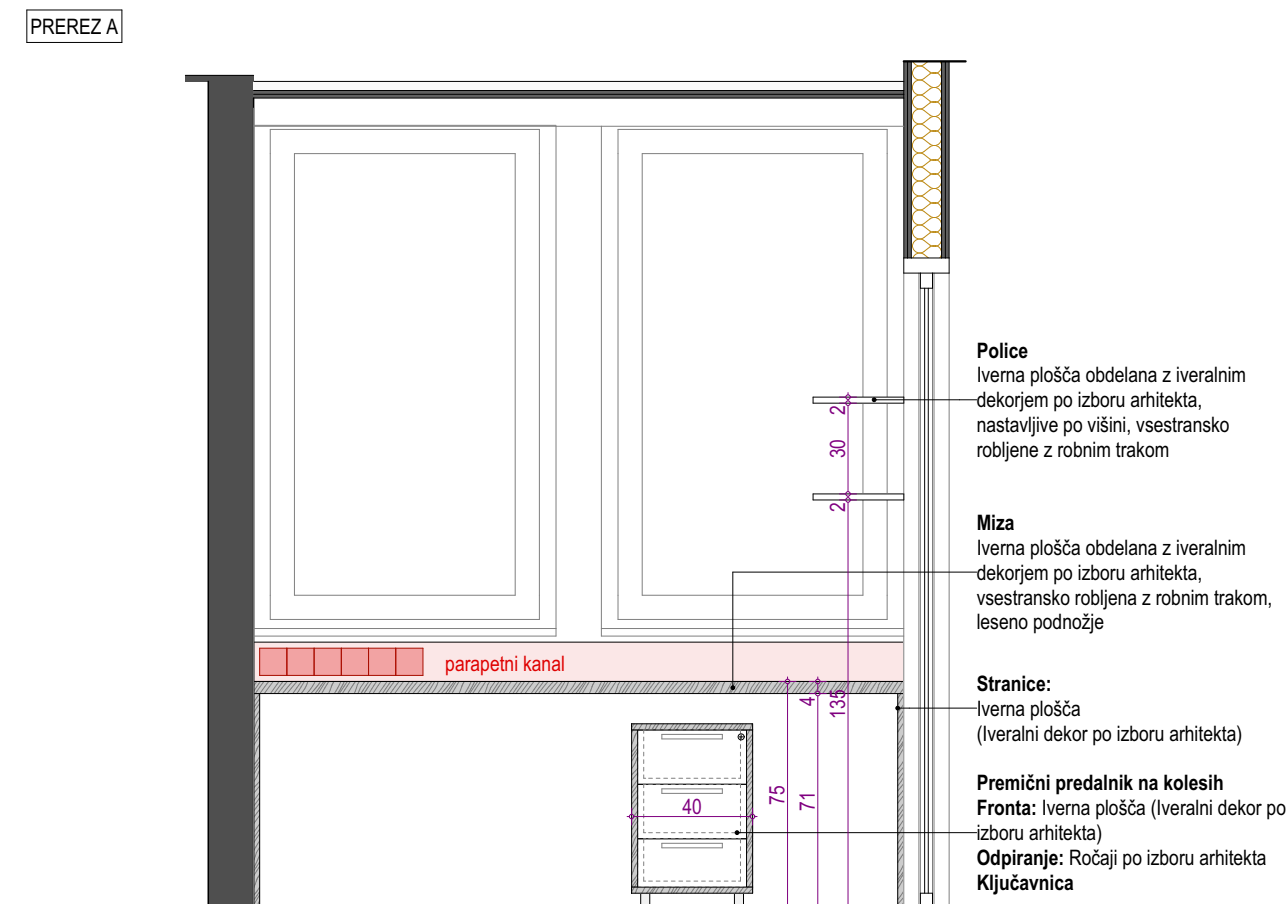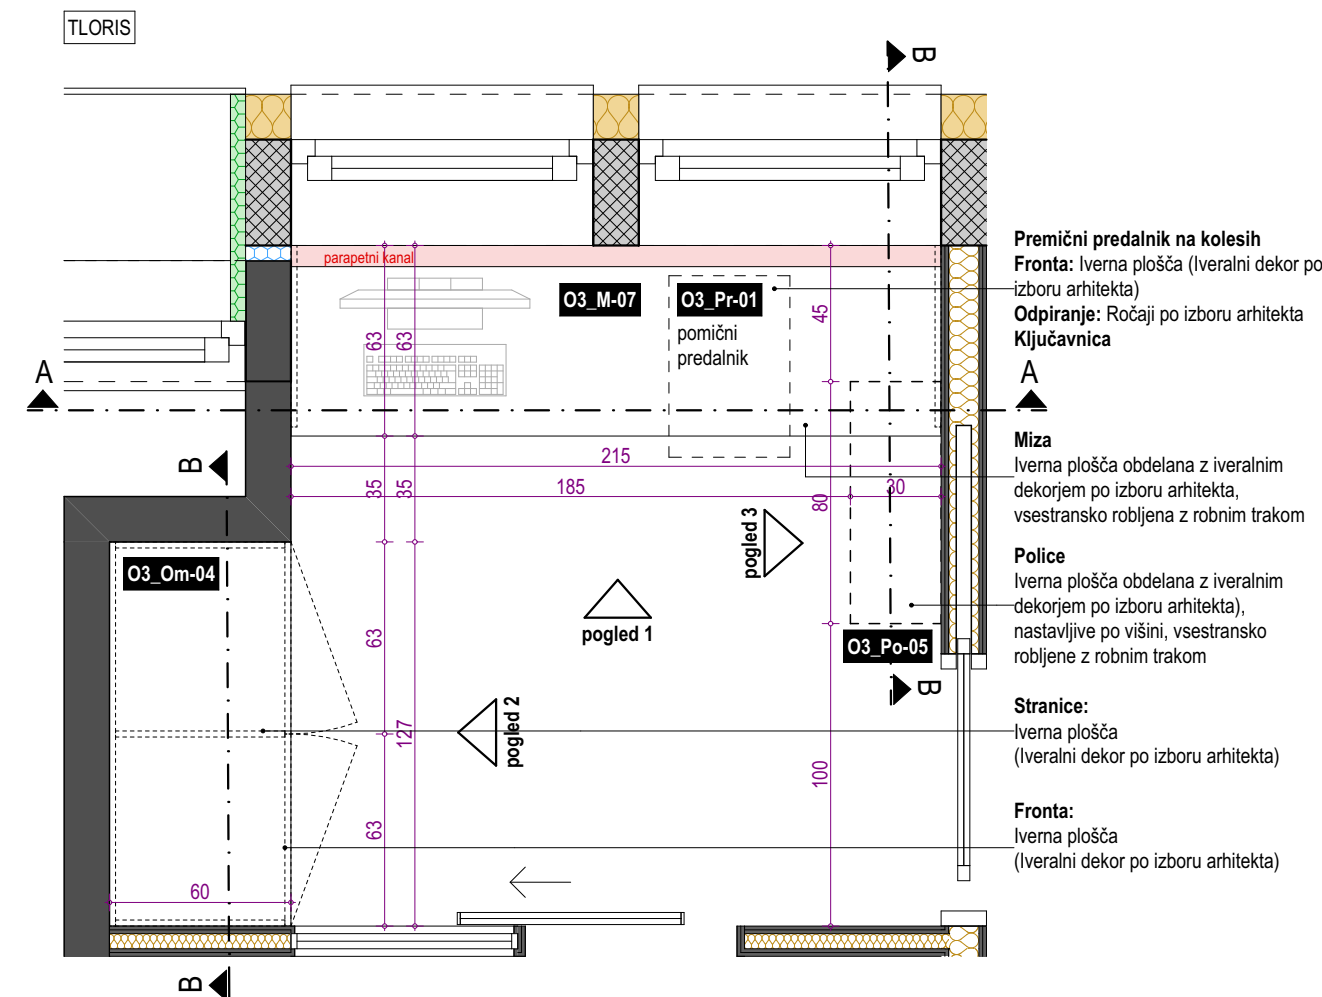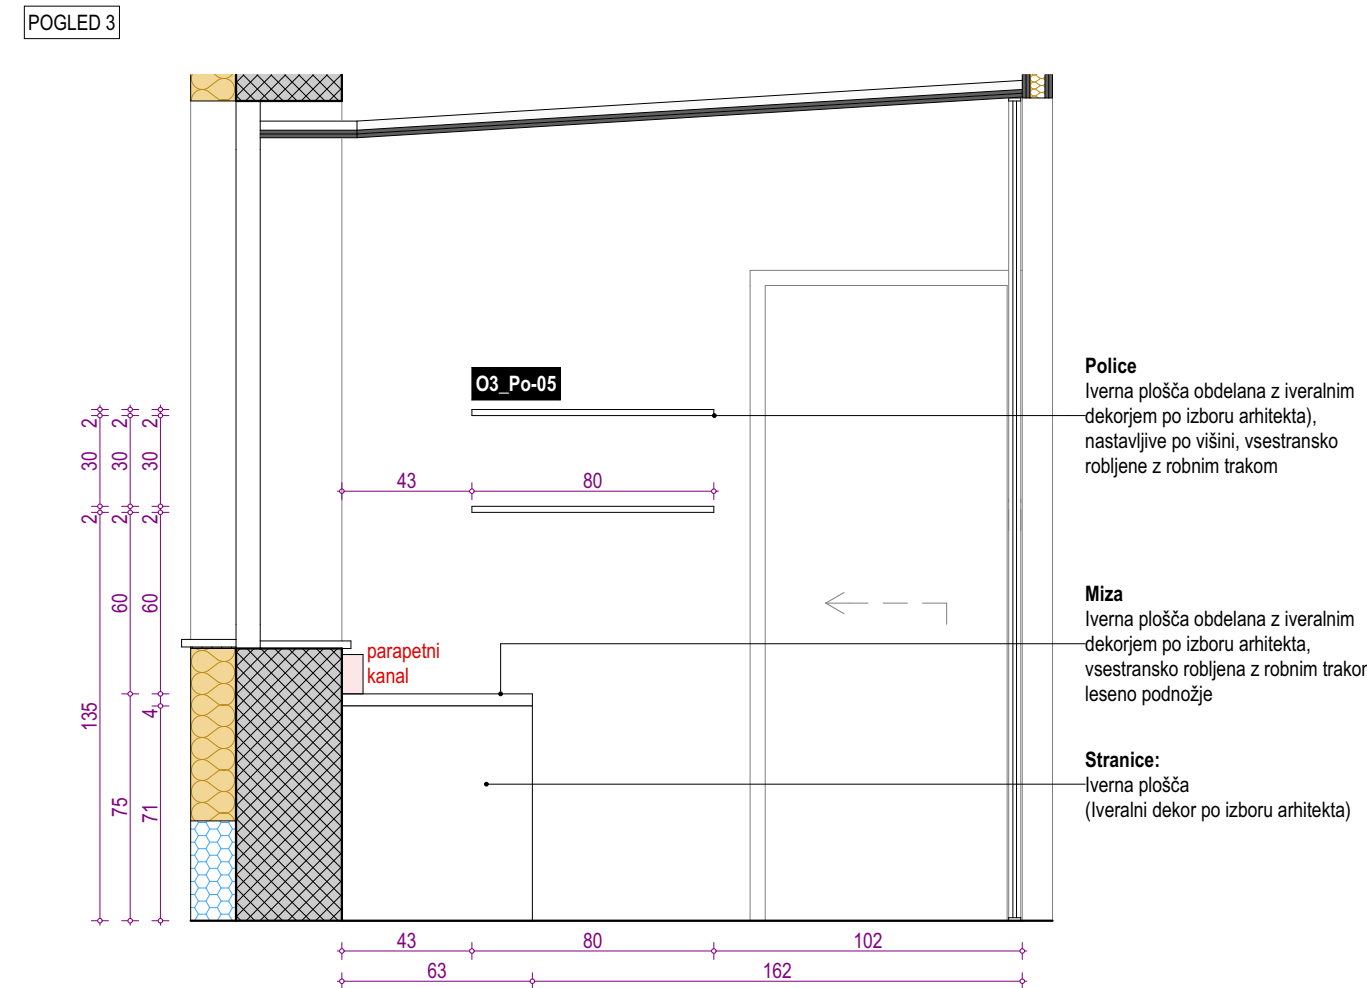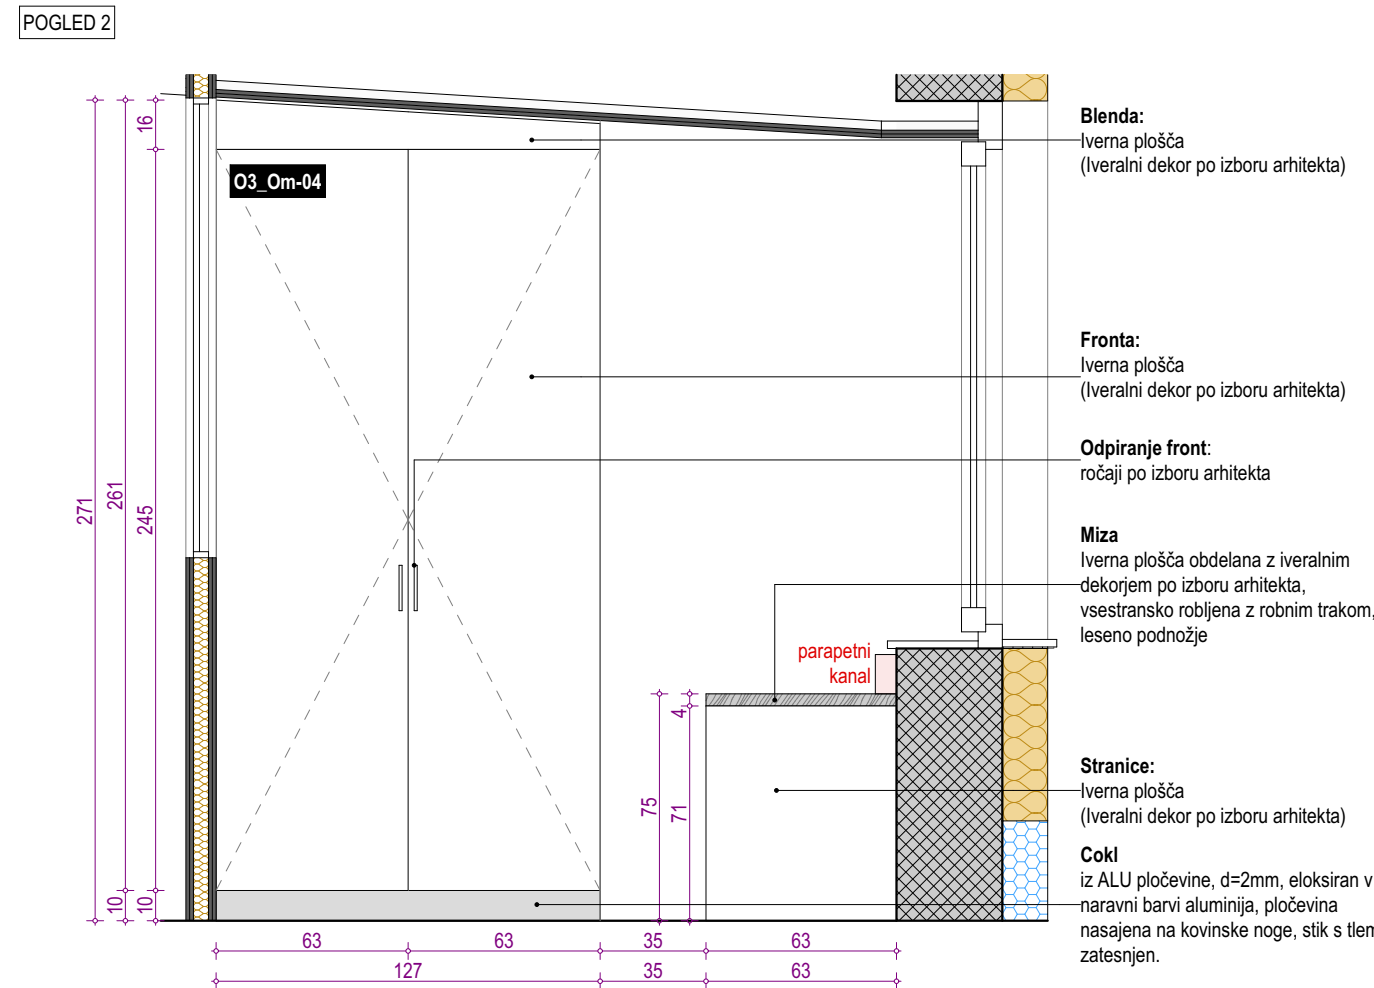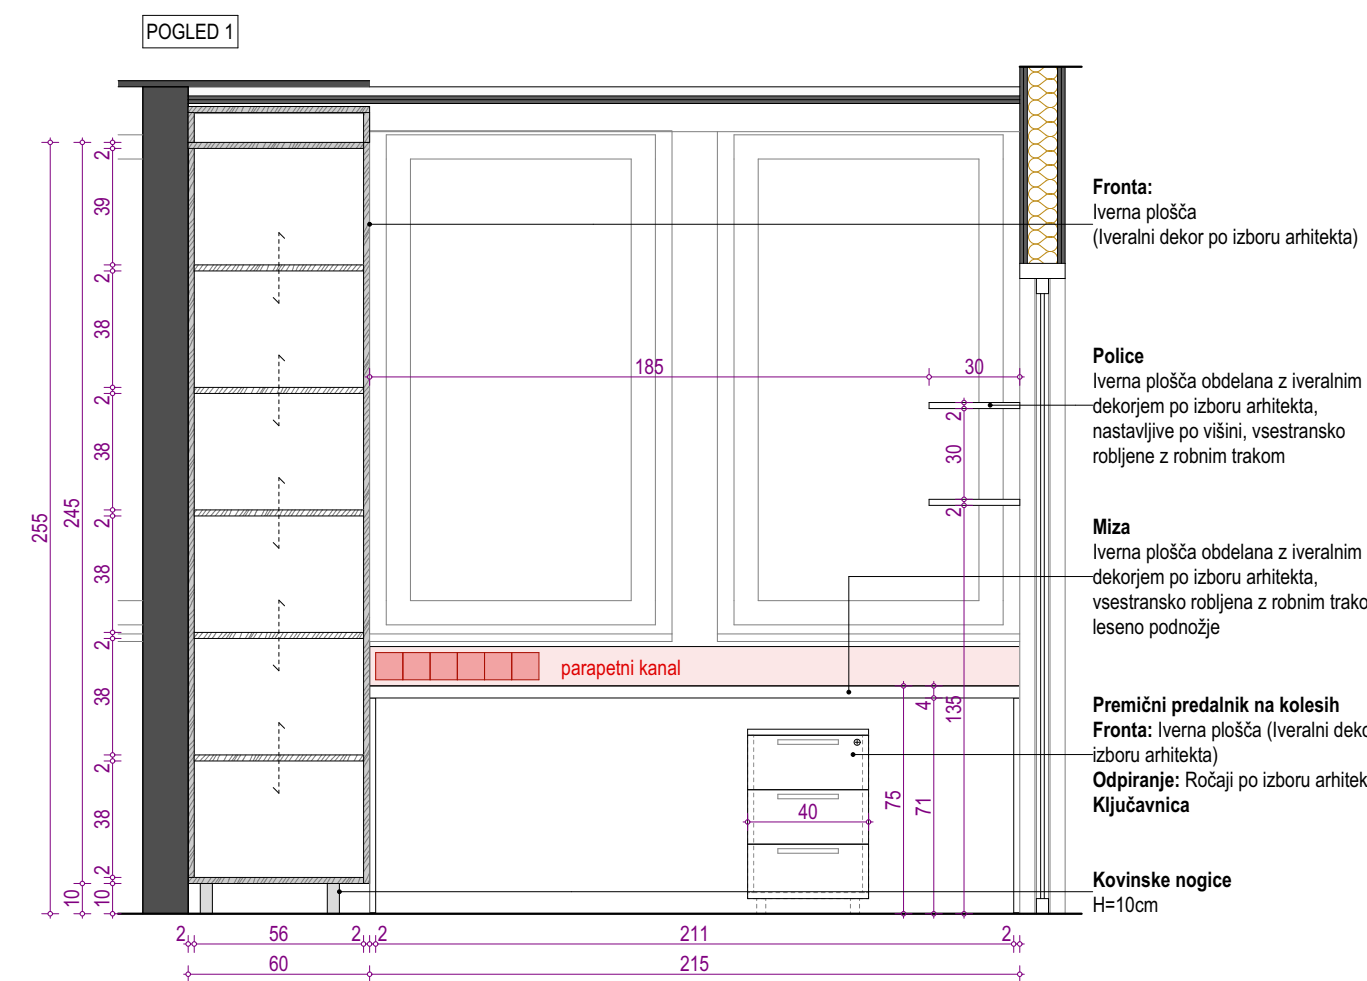

**OPOMBA:**  
Vse površine iz kompozitnega materiala v beli barvi, kot npr. Kerrock Pearl White.

**PRED IZVEDBO MORA IZVAJALEC IZDELATI DELAVNIŠKE RISBE IN JIH DA  
V PISNO POTRDI TEV ARHITEKTU!**

**PRED MONTAŽO PREVERITI DIMENZIJE PROSTOROV!  
PRED MONTAŽO PREVERITI MIKROLOKACIJE INŠTALACIJSKIH  
PRIKLJUČKOV!**

Vse kote, višine in mere je potrebno preveriti na gradbišču glede na izvedeno stanje.

Barve opreme in vzorci se obvezno uskladijo s projektantom


V postavko vključiti vse morebitne izreze in prilagoditve.  
V postavko je vključen ves pomožni in pritrdilni material.






Izvajalec odgovarja za nosilnost pohištenih elementov.  
Ni dovoljeno samovoljno spreminjanje dimenzij, materialov in oblike.  
V primeru, da dvomi v nosilnost konstrukcije, poda predlog korekcije, ki ga potrjuje arhitekt.

Morebitna neskladja med posameznimi načrti je potrebno nemudoma sporočiti vodilni projektiranj oziroma nadzorniku.  
Samovoljno prilagajanje projekta ni dovoljeno.

Vsebinska risba v celoti predstavlja avtorsko delo.  
Nadaljnja uporaba ali razmnoževanje se lahko vrši samo s pisnim soglasjem  
avtorjev.

<b>O3_M-07</b>	MIZA
<b>O3_Pr-01</b>	POMIČNI PREDALNIK
<b>O3_Po-05</b>	POLICE ZA FASCIKLE
<b>O3_Om-04</b>	VISOKA OMARA
POZ	DELOVNA MIZA S PREDALNIKOM, POLICE IN OMARA
<b>O3</b>	<b>OBMOČJE SPREMEMB</b>

projektant	birobiro	naziv	Biro Biro d.o.o.	projektant
		naslov	Beloruska ulica 7 2000 Maribor	
investitor		naziv	Občina Ljutomer	investitor
		naslov	Vrazova ulica 1 9240 Ljutomer	
ZDRAVSTVENI DOM LJUTOMER - NAČRT NOTRANJE OPREME				
vrsta projekta	PZI			objekt
števila projekta	36/2021-NO			projekt
vodja projektiranja	Uroš ROŠKER, u.d.i.a. ZAPS 1737 PA			
vrsta načrta	NAČRT NOTRANJE OPREME			
števila načrta	36/2021-NO			
grafični prikaz	OBMOČJE SPREMEMB O3 - LABORATORIJ			
datum načrta	JUNIJ 2025			načrt
pooblaščen arhitekt	Uroš ROŠKER, u.d.i.a. ZAPS 1737 PA			
sodelavci	Lea Korošec, m.i.a. Nastja Kastigar, m.i.a. Katja Nežmah, m.i.a. Jurij Petek, d.i.a. (UN)			
risba	VODJA PISARN			vsebina
merilo	1:25			O3.13

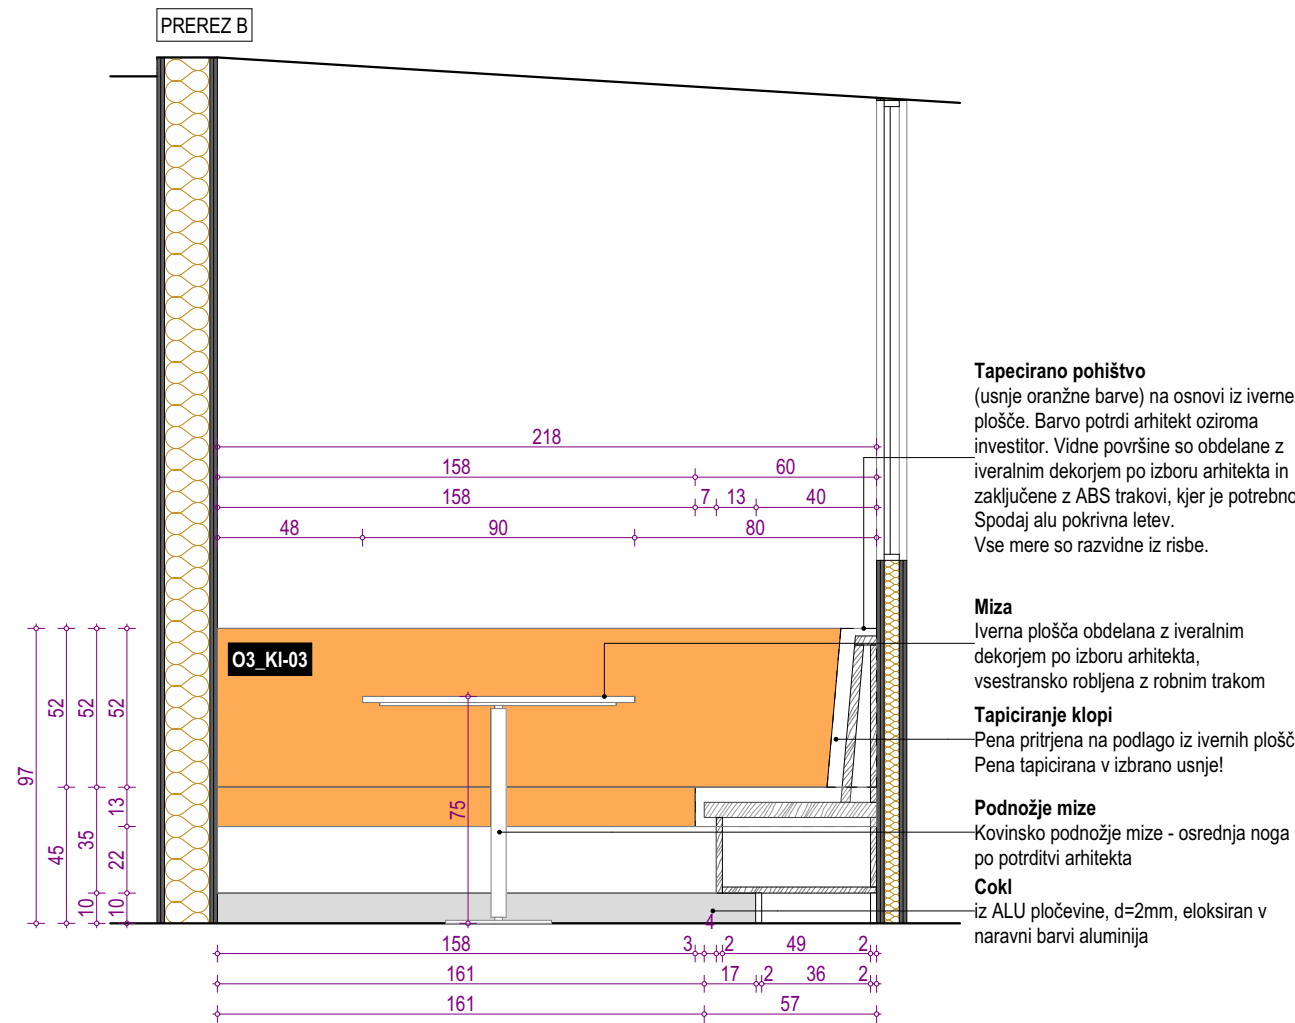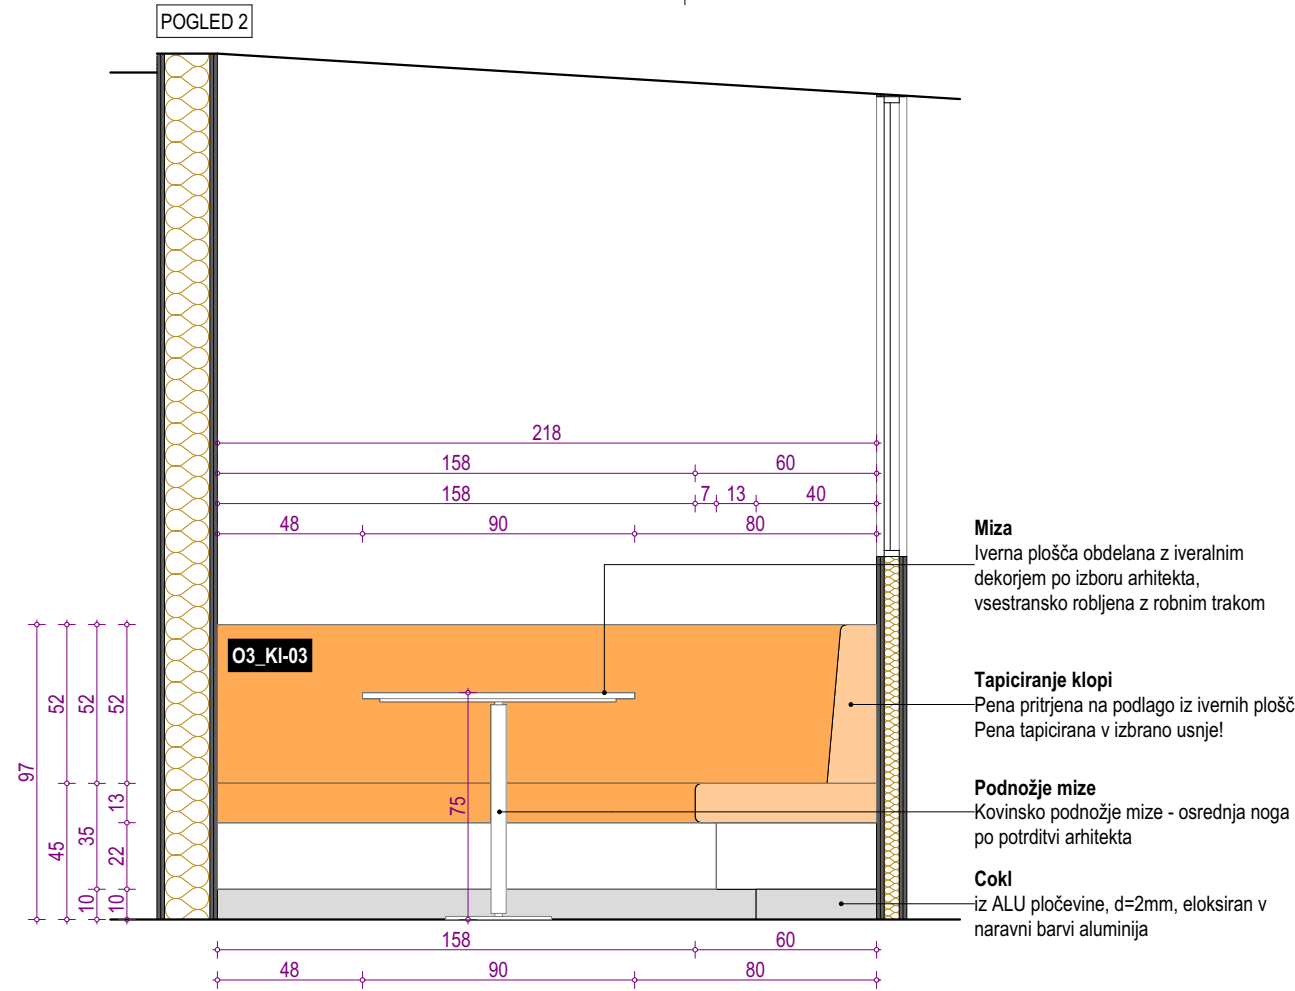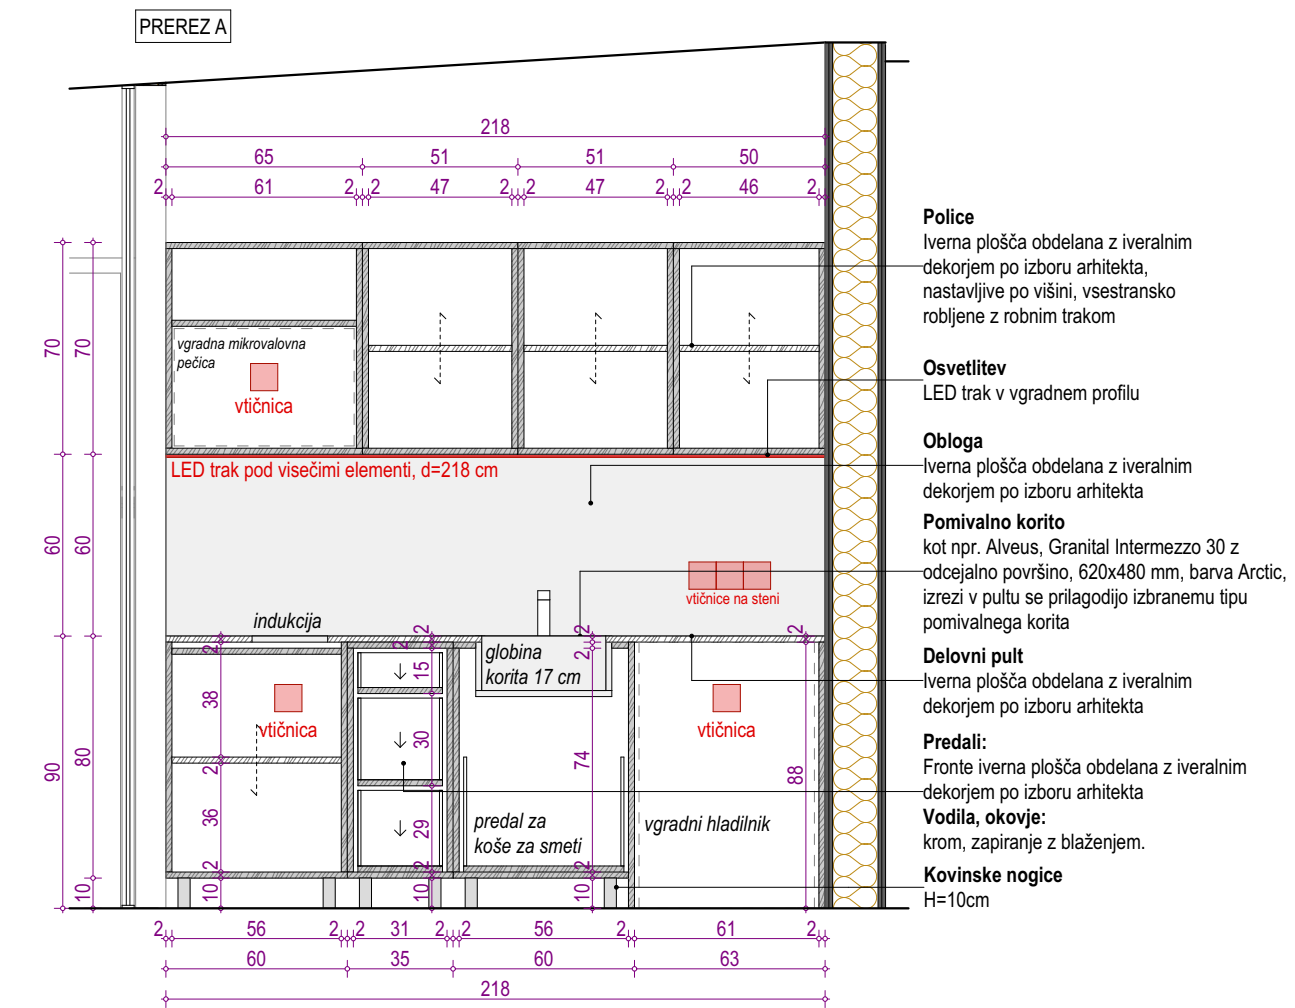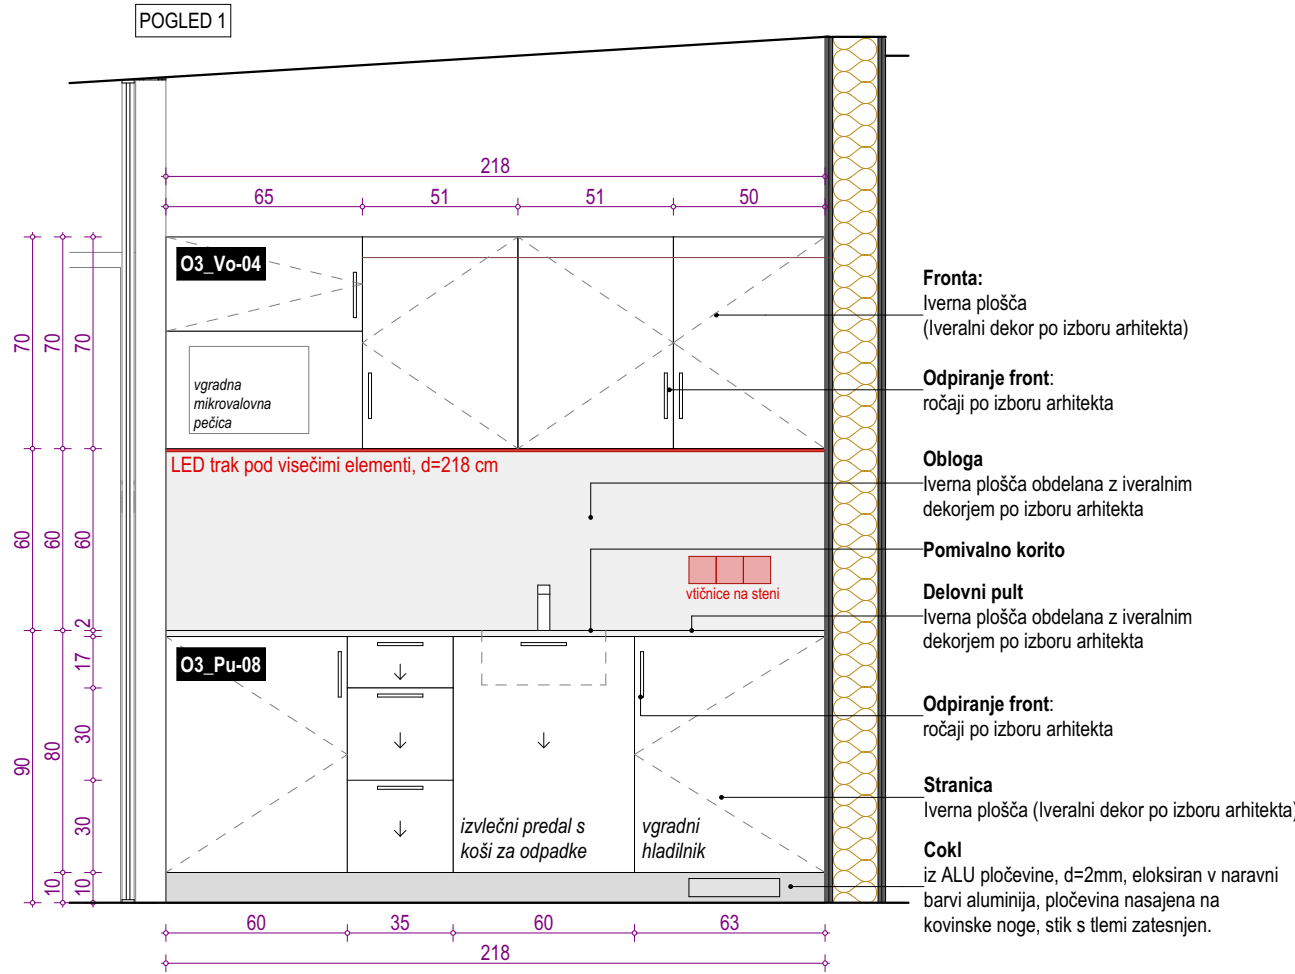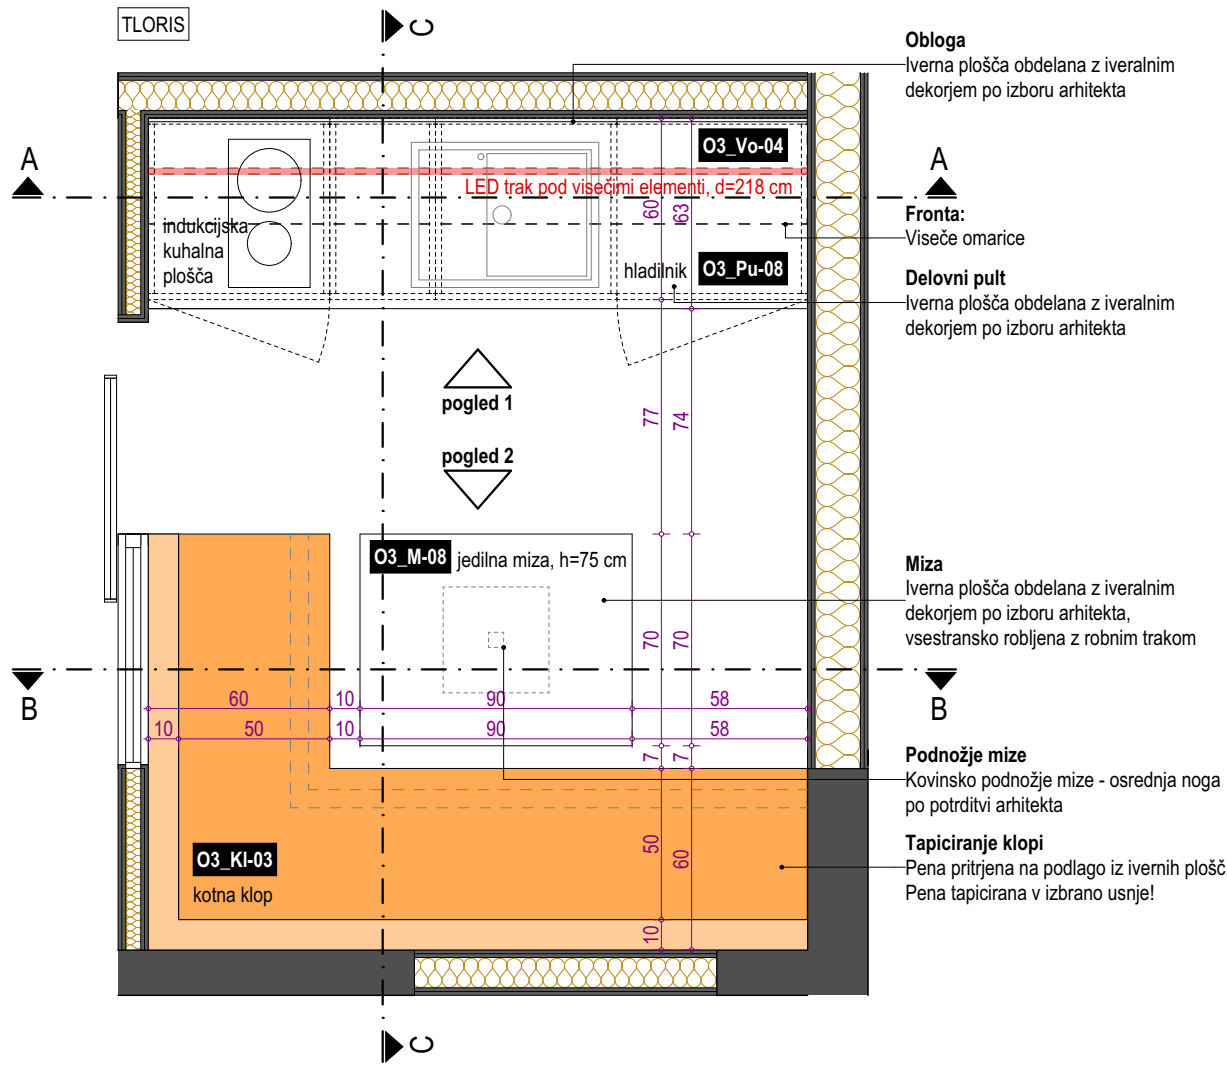

O3\_Vo-04 VISEČA OMARA

O3\_Pu-08 DELOVNI PULT

O3\_KI-03 KLOP

O3\_M-08 MIZA

POZ ČAJNA KUHINJA

O3 OBMOČJE SPREMEMB

PRED IZVEDBO MORA IZVAJALEC IZDELATI DELAVNIŠKE RISBE IN JIH DATI  
V PISNO POTRDITEV ARHITEKTU!

PRED MONTAŽO PREVERITI DIMENZIJE PROSTOROV  
PRED MONTAŽO PREVERITI MIKROLOKACIJE INŠTALACIJSKIH  
PRIKLJUČKOV!

Vse kote, višine in mere je potrebno preveriti na gradbišču glede na izvedeno  
stanje.

Barve opreme in vzorci se obvezno uskladijo s projektantom.

V postavko vključiti vse morebitne izreze in prilagoditve.  
V postavko je vključen ves pomožni in pritrilni material.

Izvajalec odgovarja za nosilnost pohištenih elementov.  
Ni dovoljeno samovoljno spreminjanje dimenzij, materialov in oblike.  
V primeru, da dvomi v nosilnost konstrukcije, poda predlog korekcije, ki ga potrdi  
arhitekt.

Morebitna neskladja med posameznimi načrti je potrebno nemudoma sporočiti vodji  
projektiranja oziroma nadzorniku.  
Samovoljno prilagajanje projekta ni dovoljeno.

Vsebine risbe v celoti predstavlja avtorsko delo.  
Nadaljna uporaba ali razmnoževanje se lahko vrši samo s pisnim soglasjem  
avtorjev.

projektant

naziv Biro Biro d.o.o.

naslov Beloruska ulica 7

2000 Maribor

investitor



naziv Občina Ljutomer

naslov Vrazova ulica 1

9240 Ljutomer

## ZDRAVSTVENI DOM LJUTOMER - NAČRT NOTRANJE OPREME

vrsta projekta PZI

številka projekta 36/2021-NO

vodja projektiranja Uroš ROŠKER, u.d.i.a. ZAPS 1737 PA

vrsta načrta NAČRT NOTRANJE OPREME

številka načrta 36/2021-NO

grafični prikaz OBMOČJE SPREMEMB O3 - LABORATORIJ

datum načrta JUNIJ 2025

pooblaščen arhitekt Uroš ROŠKER, u.d.i.a. ZAPS 1737 PA

sodelavci Lea Korošec, m.i.a.

Nastja Kastigar, m.i.a.

Katja Nežmah, m.i.a.

Jurij Petek, d.i.a. (UN)

risba

## ČAJNA KUHINJA

merilo 1:25

Vsebine risbe v celoti predstavlja avtorsko delo. Nadaljna uporaba ali razmnoževanje se lahko vrši samo s pisnim soglasjem avtorjev.

projektant

investitor

objekt









projekt

načrt


vsabira

03.14



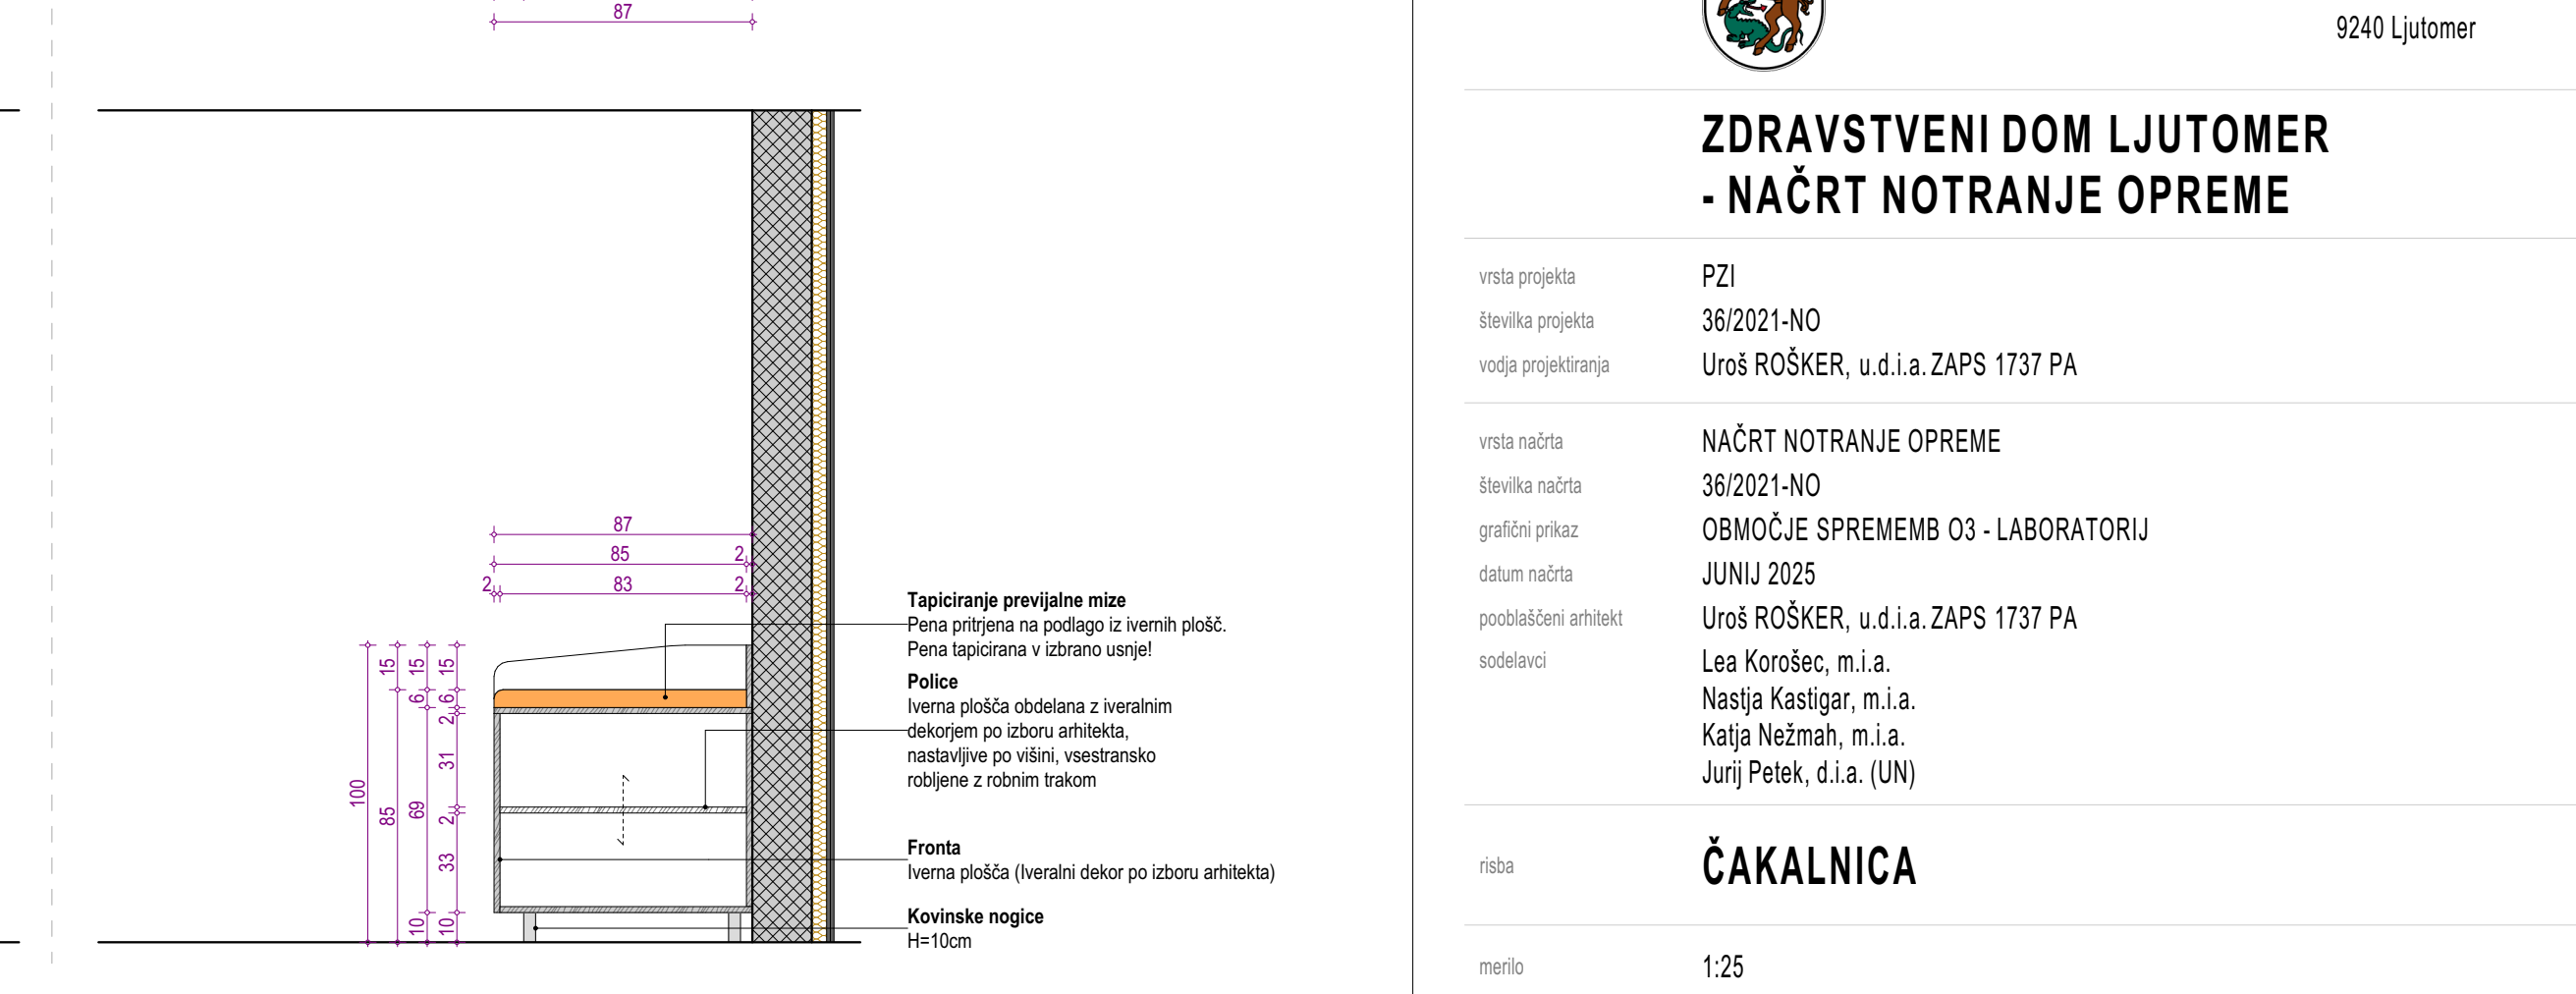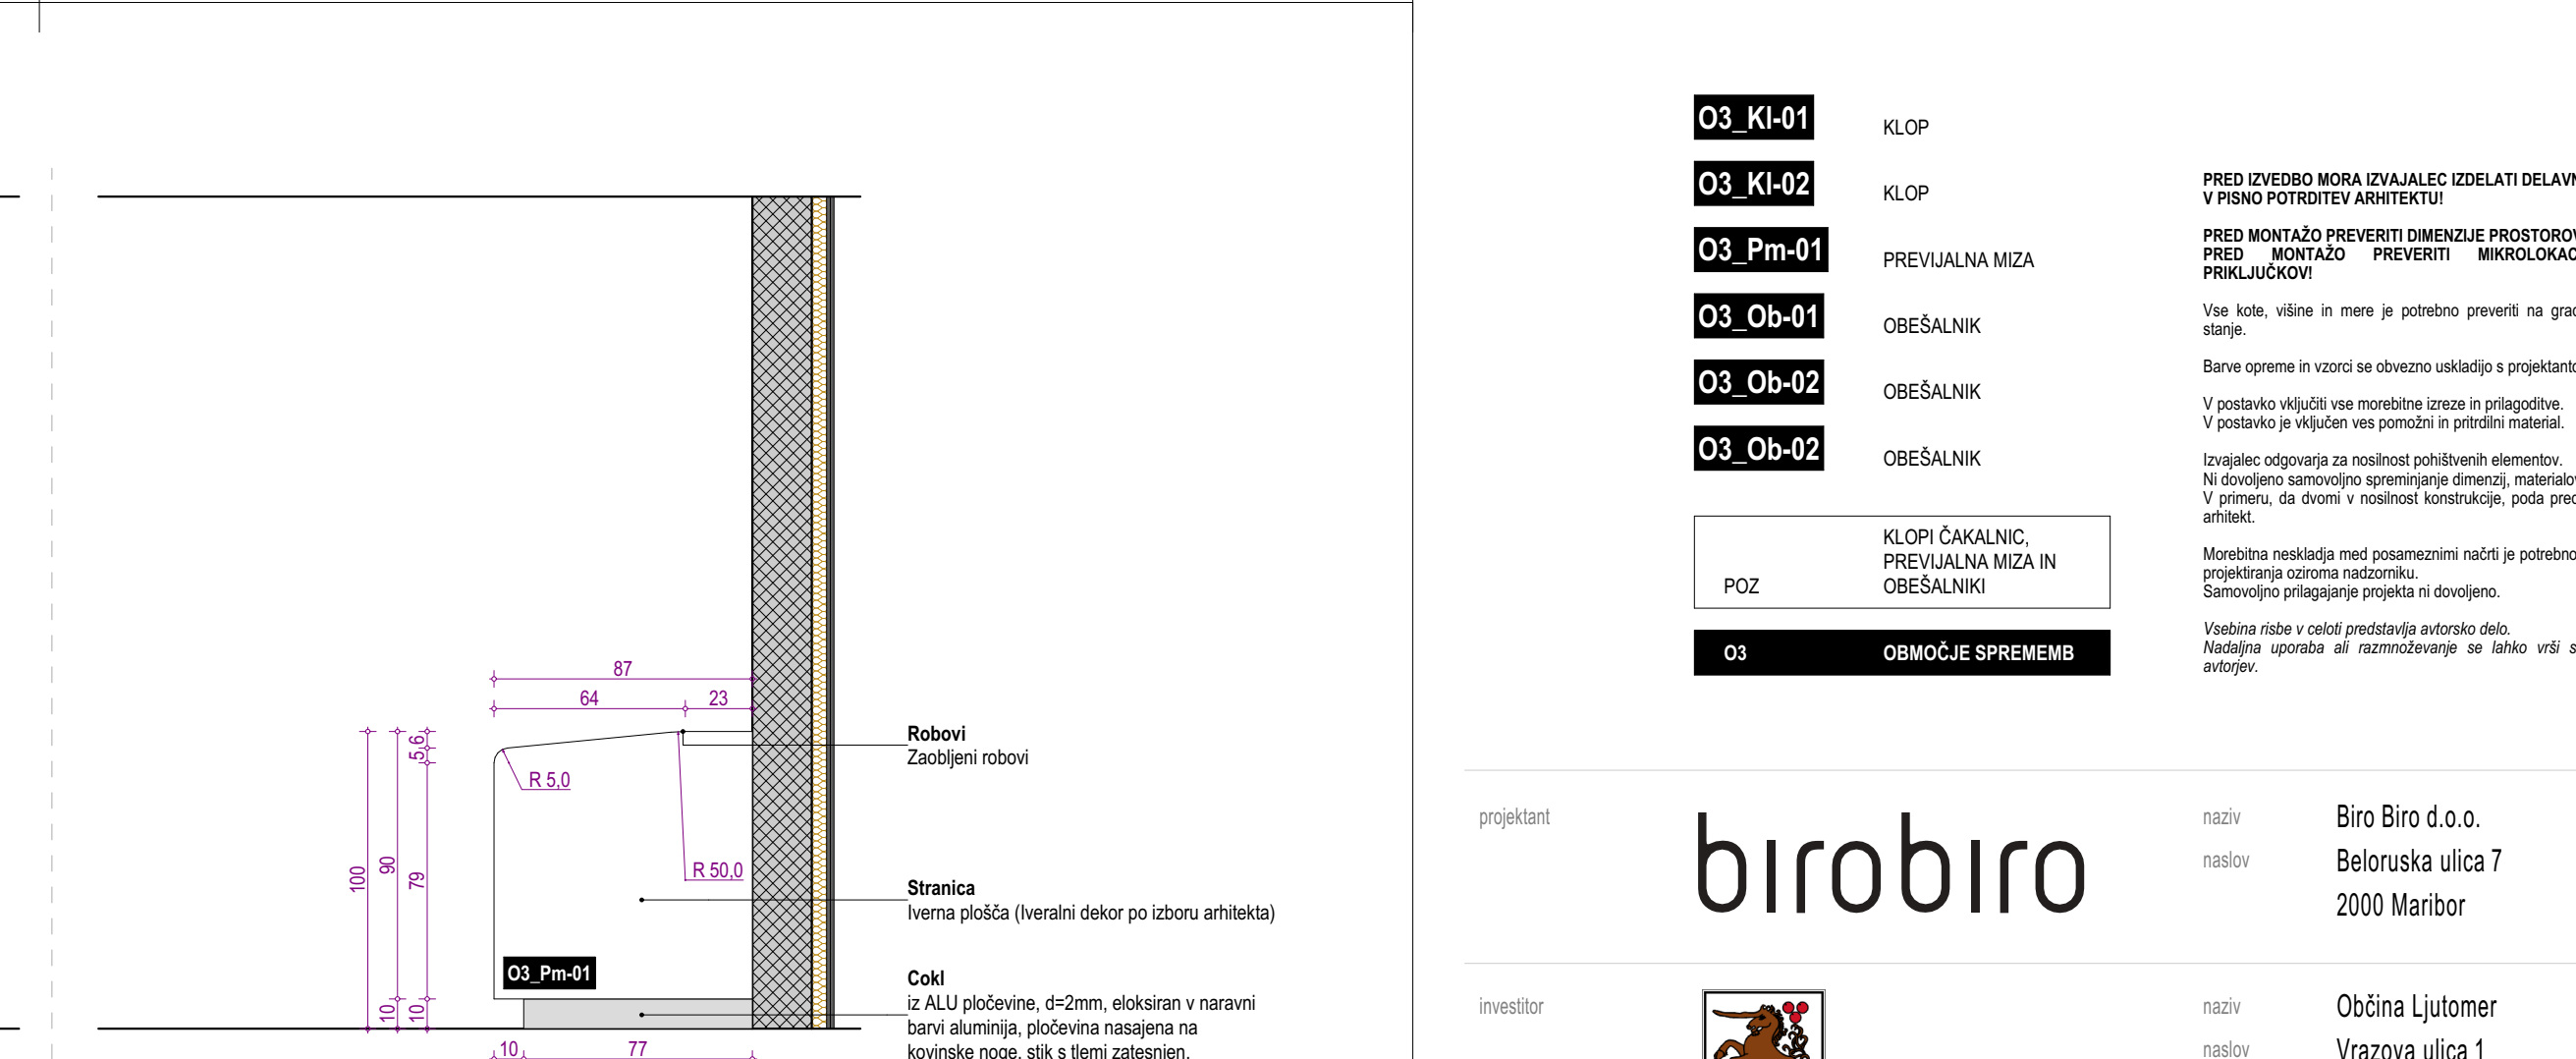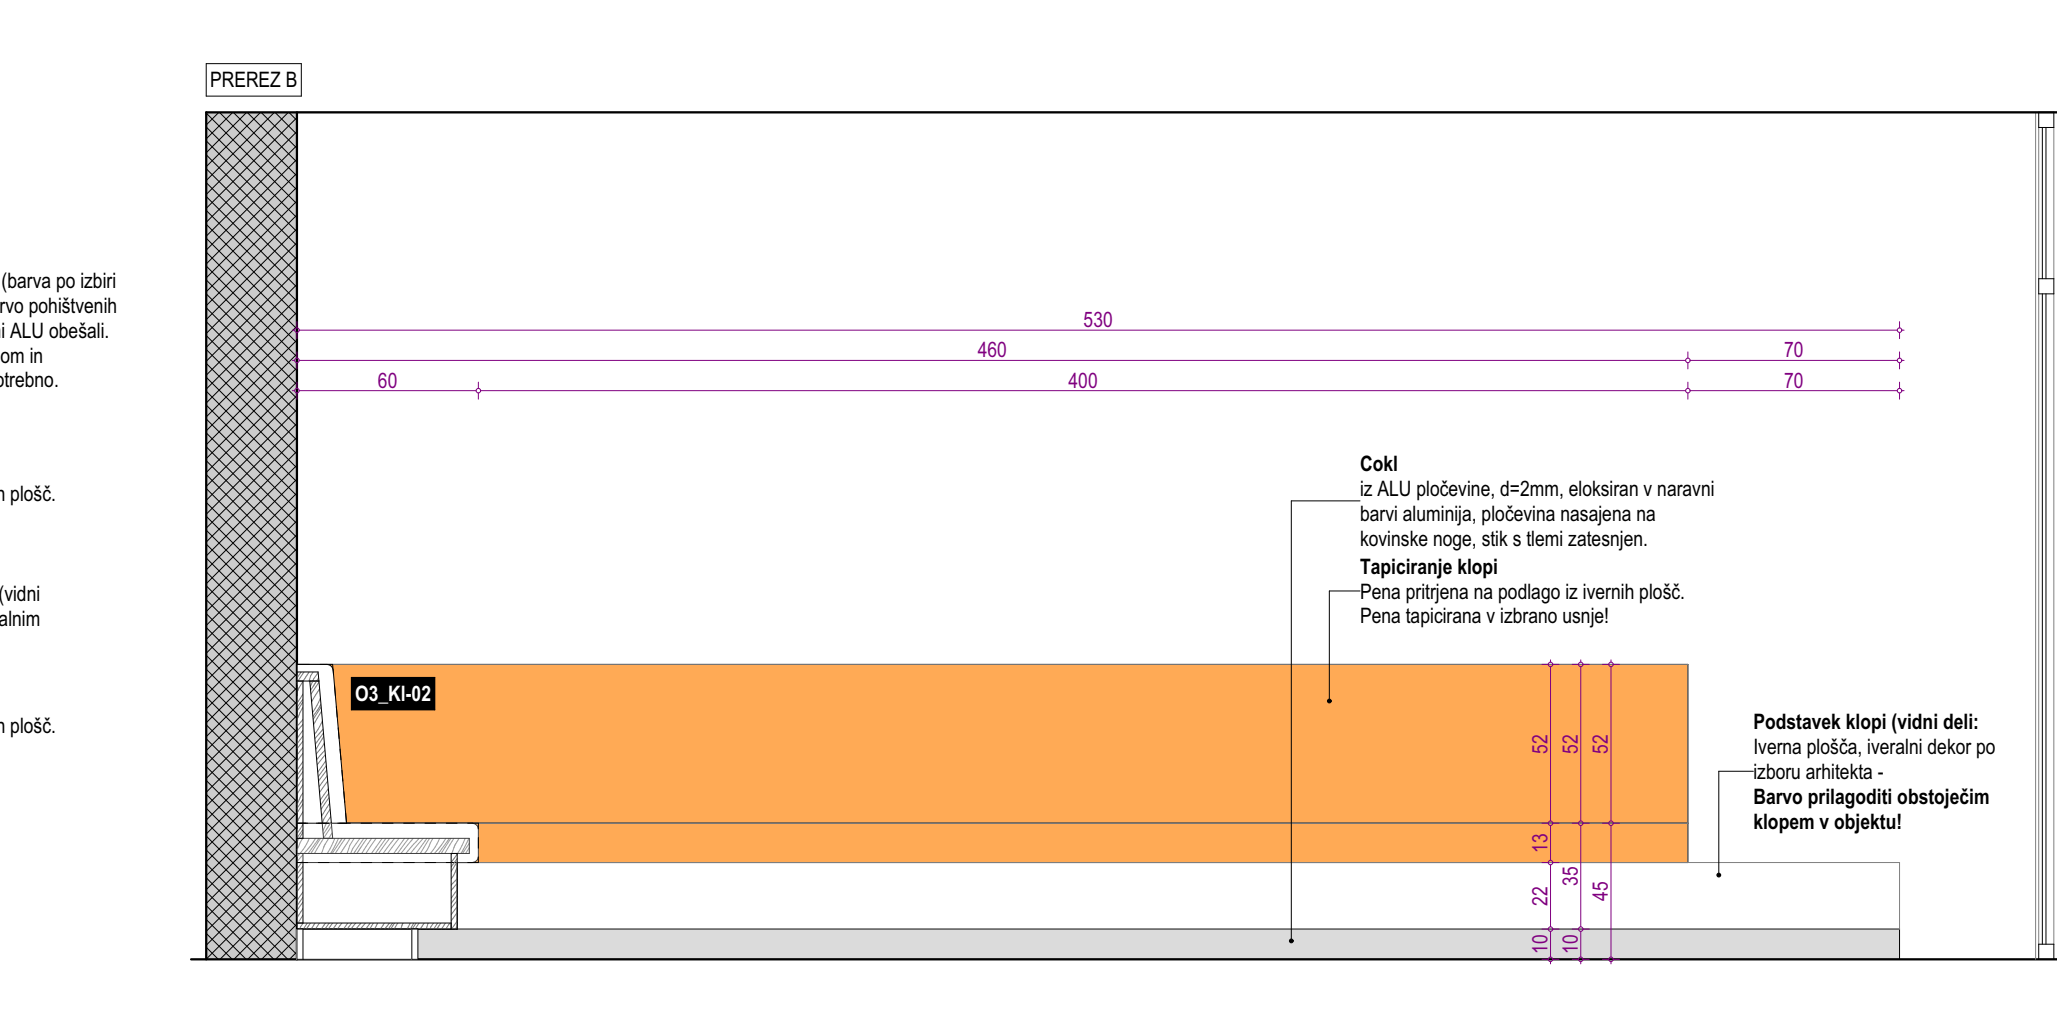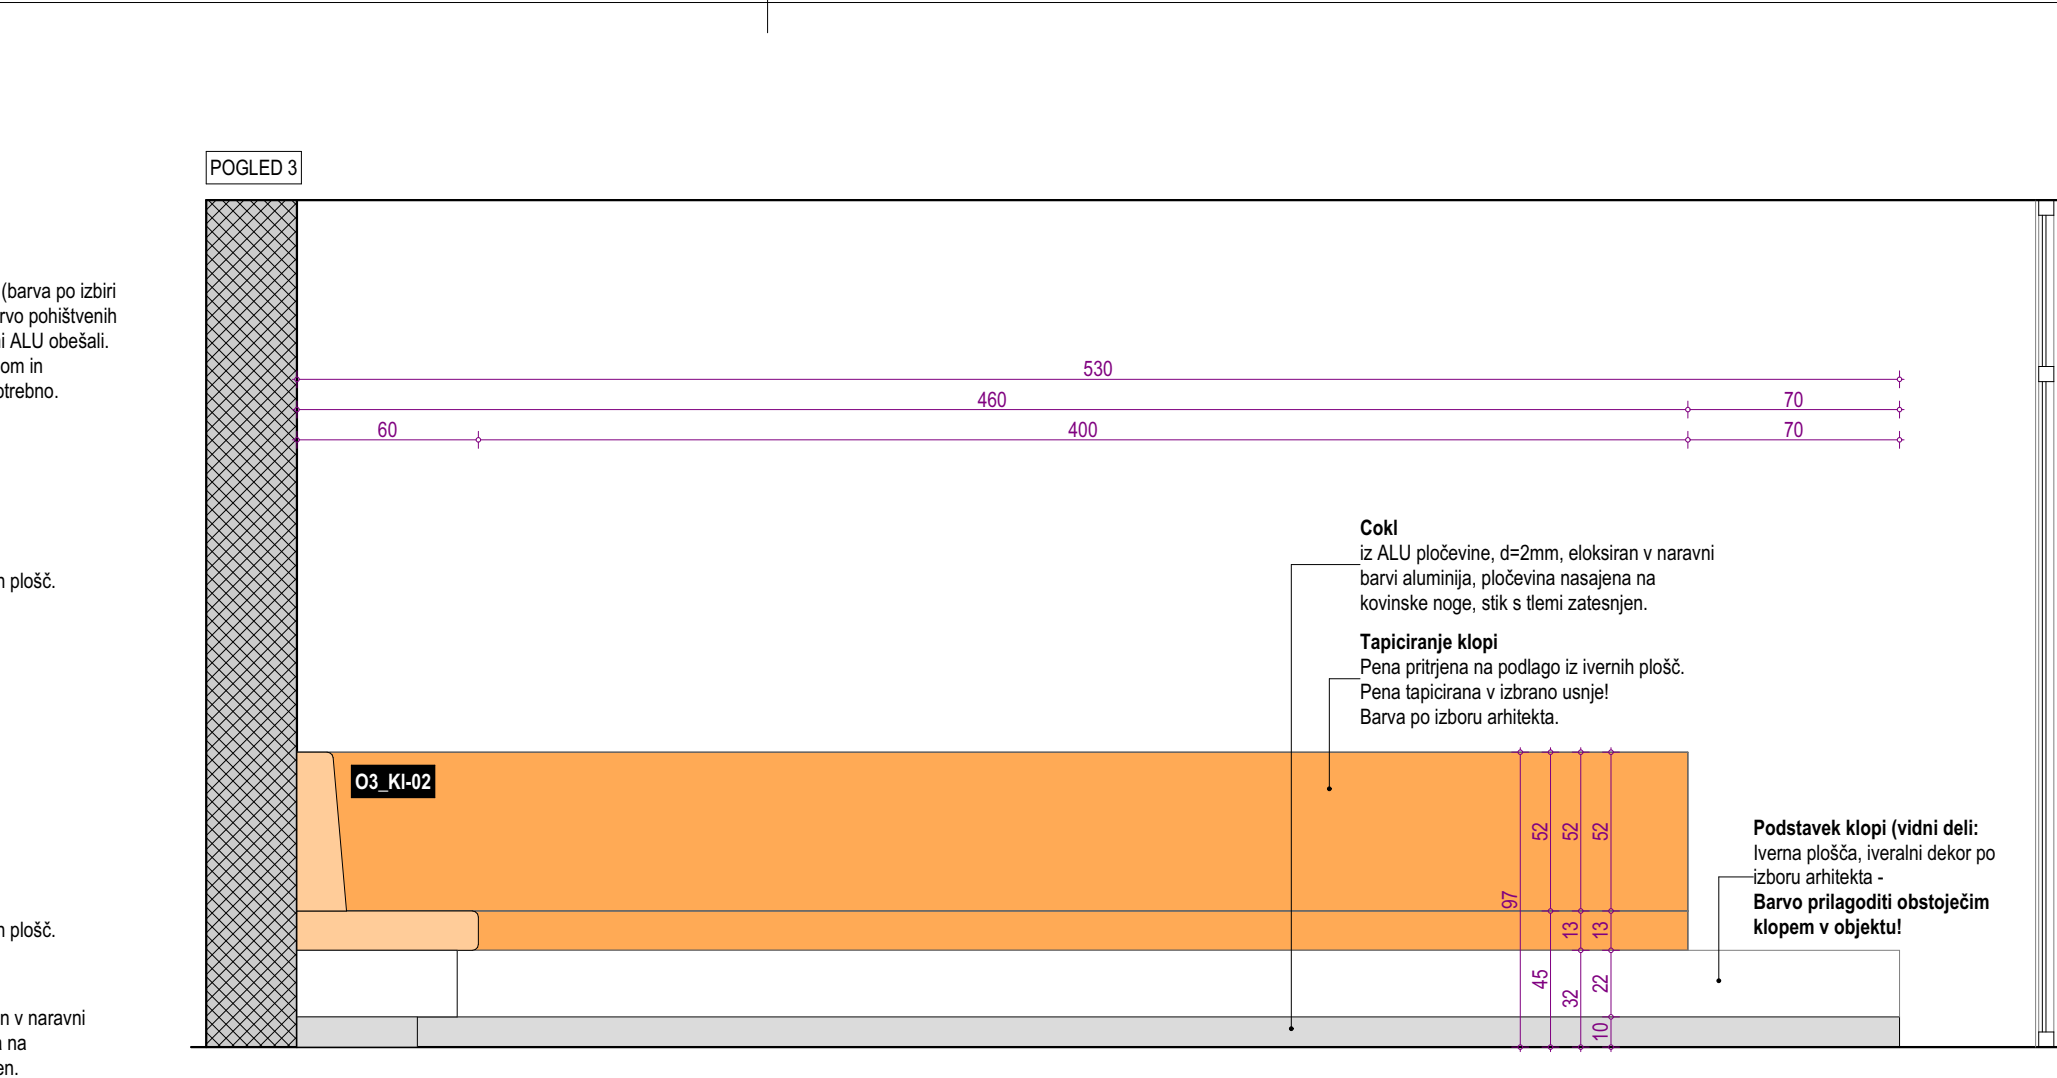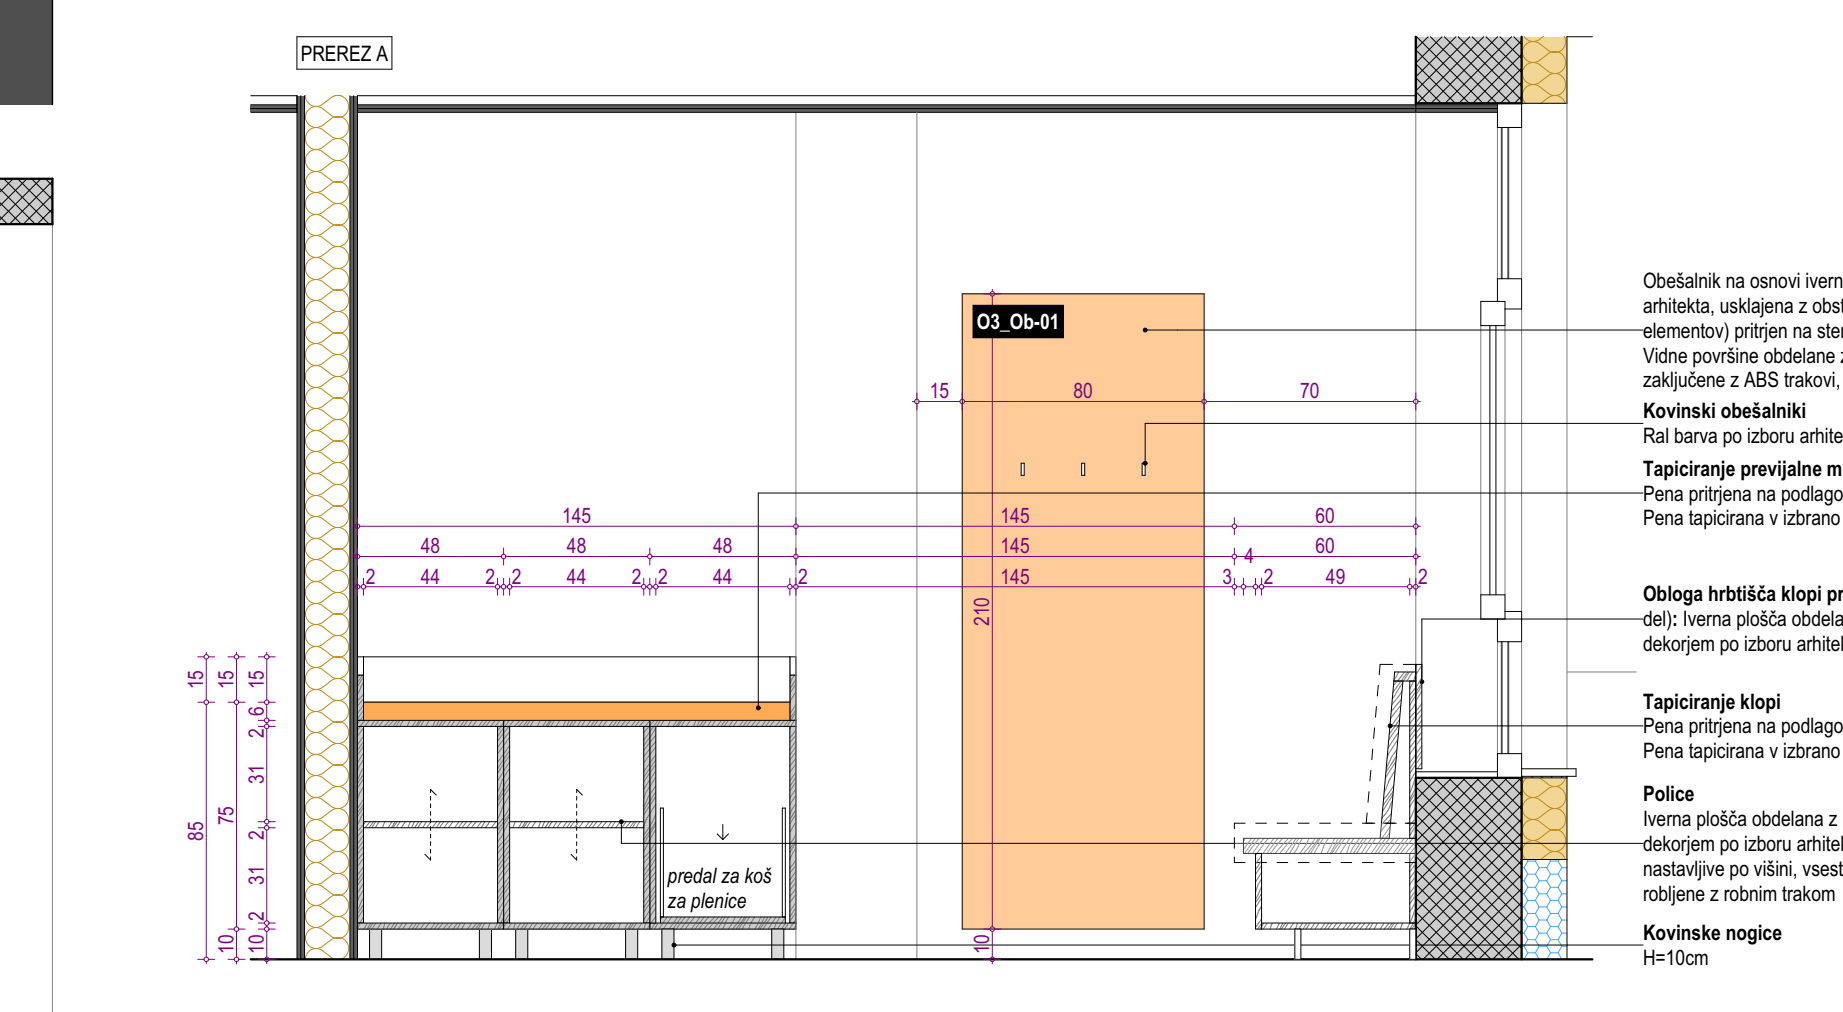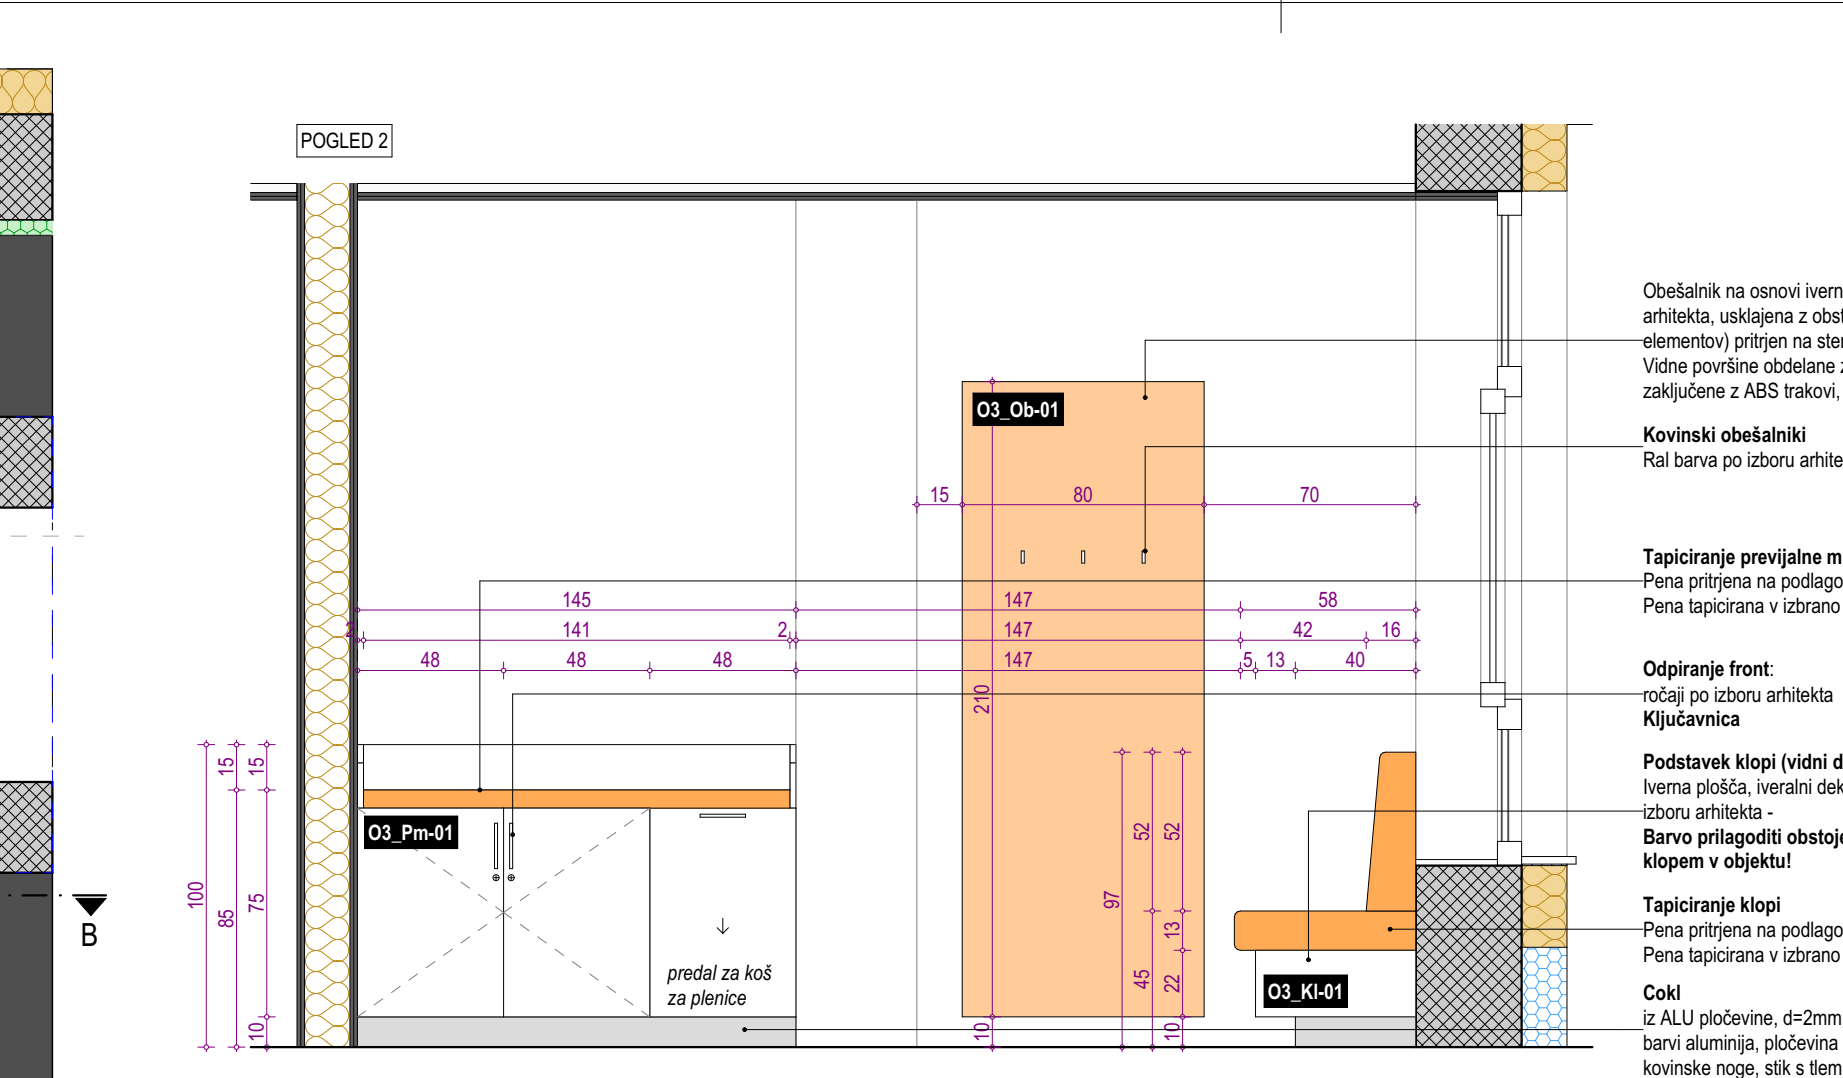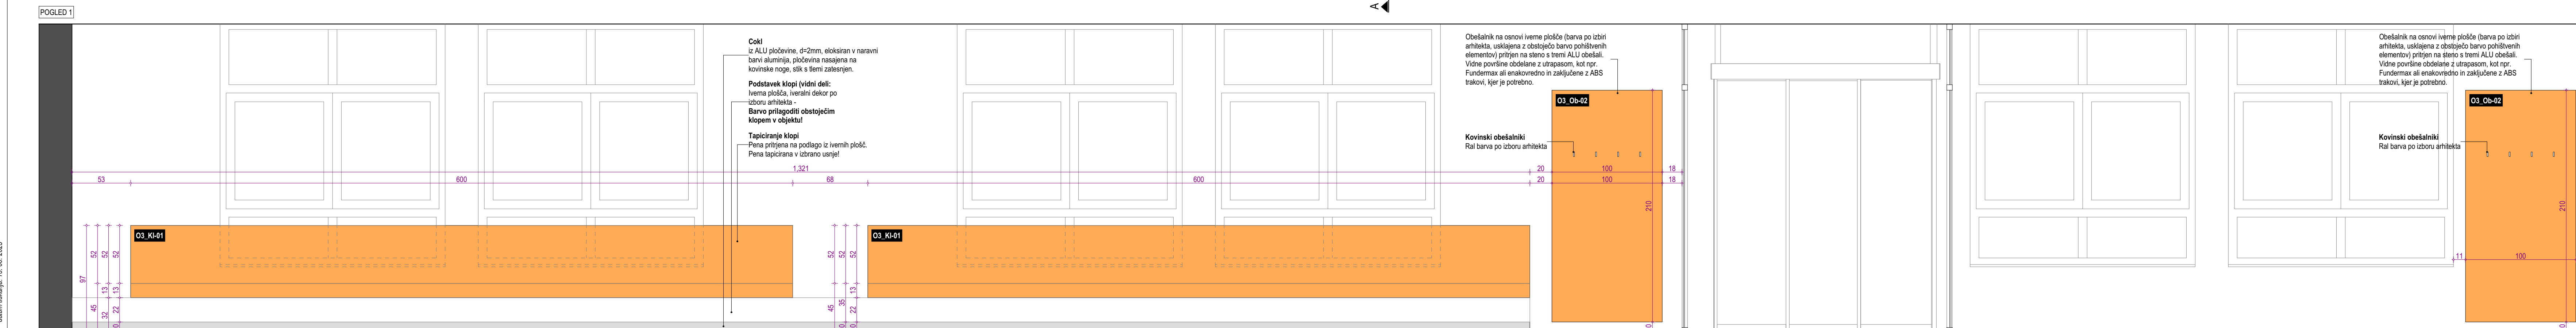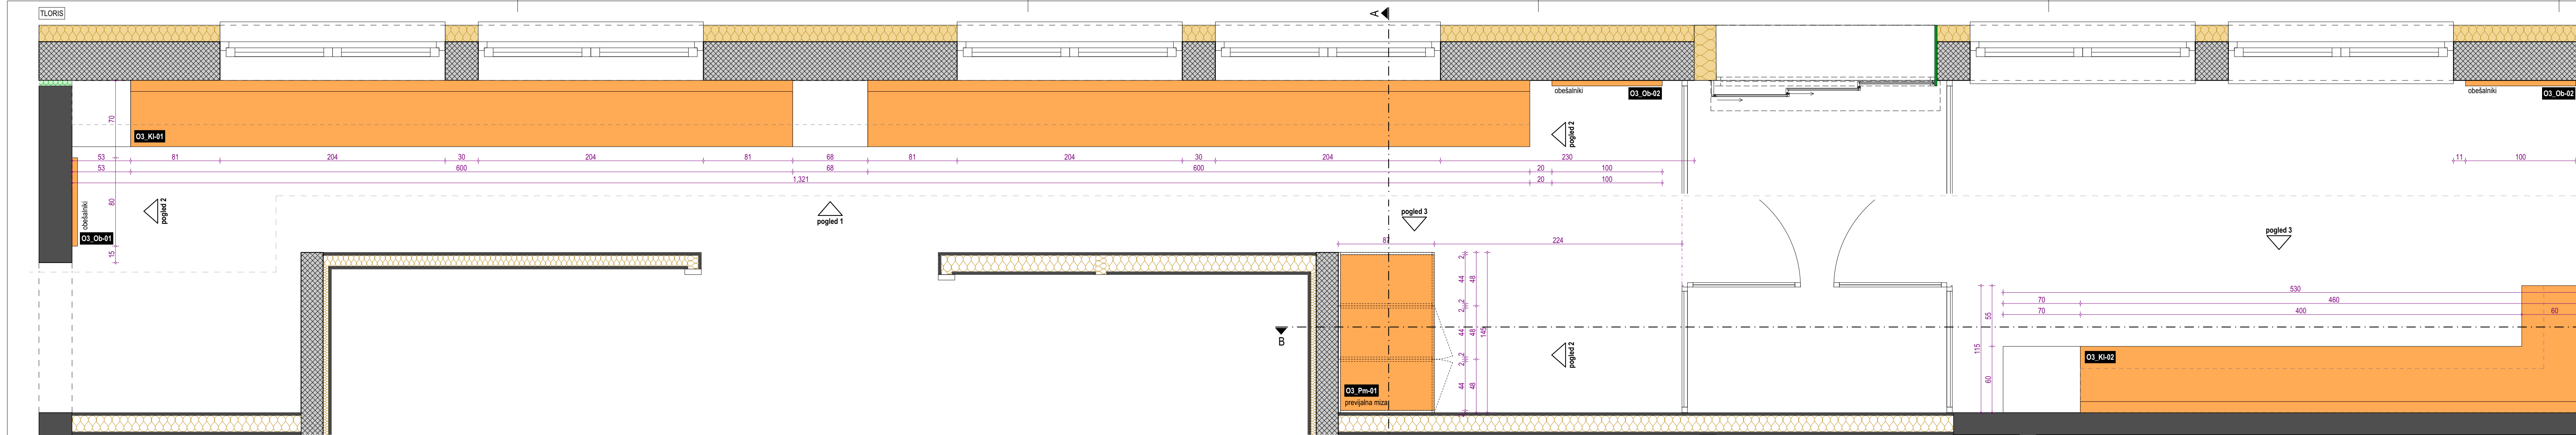


<b>03_Ki-01</b>	KLOP		
<b>03_Ki-02</b>	KLOP		PRED IZVEDBO MORJA UVAJATELJE IZDELATELJEV V PRVO POTRDILOST ARHITEKTA
<b>03_Pm-01</b>	PREVIJALNA MIZA		PRED MONTAJO PREVERITI DIMENZIJE PROSTORA PRED MONTAJO PREVERITI MIKROKLOP PRIKLJUČKE
<b>03_Ob-01</b>	OBEŠALNIK		Vse kate, vložne in mere je potrebno preveriti na gra- stari.
<b>03_Ob-02</b>	OBEŠALNIK		Barve opteme in vzorci se obvezno uskladijo s projektanta. V postavo vključiti vse morebitne izseke in prilagoditve. V postavo je vključen vsaj pomorži in priručnik material. Zavzemajo odgovornost za nosilnost posameznih elementov. Ni dovoljeno samovoljno spreminjati vrste, materiala V primeru, da drovni v nosilnost konstrukcije, pod pre- jetimi.
<b>03_Ob-02</b>	OBEŠALNIK		Morabitna neskladja med posameznimi natiži je potrebno preprečevati odzornu nadzorniku. Samovoljno prilagajanje prostora ni dovoljeno. Vsobitna riba v celoti predstavlja dodatno delo. Nadorna uprava ni razumevanje za laiko v avtoriz.
	POZ	KLOPI KAKALNIK, PREVIJALNA MIZA IN OBEŠALNIK	
<b>03</b>	OBMOČJE SPREMEMB		

projektant	<div>biro<b>biro</b></div>	naziv naslov	Biro Biro d.o.o., Beloruska ulica 7 2000 Maribor
investitor		naziv naslov	Občina Ljutomer Vrazova ulica 1 9240 Ljutomer
<div>ZDRAVSTVENI DOM LJUTOMER - NAČRT NOTRANJE OPREME</div>			
vrsta projekta številka projekta vodja projektiranja	PZI 36/2021-NO Uroš ROŠKER, u.d.i.a. ZAPS 1737 PA		
vrsta načrta številka načrta grafični prikaz datum načrta pooblaščen arhitekt sodelavci	NAČRT NOTRANJE OPREME 36/2021-NO OBMOČJE SPREMEMB O3 - LABORATORIJ JUNIJ 2025 Uroš ROŠKER, u.d.i.a. ZAPS 1737 PA Lea Korošec, m.i.a. Nastja Kasligar, m.i.a. Katja Nežmah, m.i.a. Jurij Petek, d.i.a. (UN)		
risba	ČAKALNICA		
merilo	1:25		

## OBMOČJE SPREMEMB O4 Zobozdravstvo

Pritličje











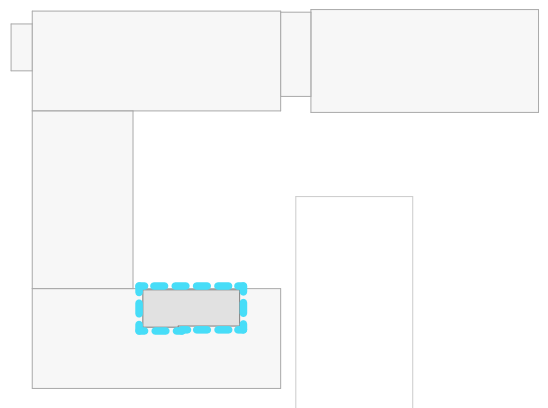










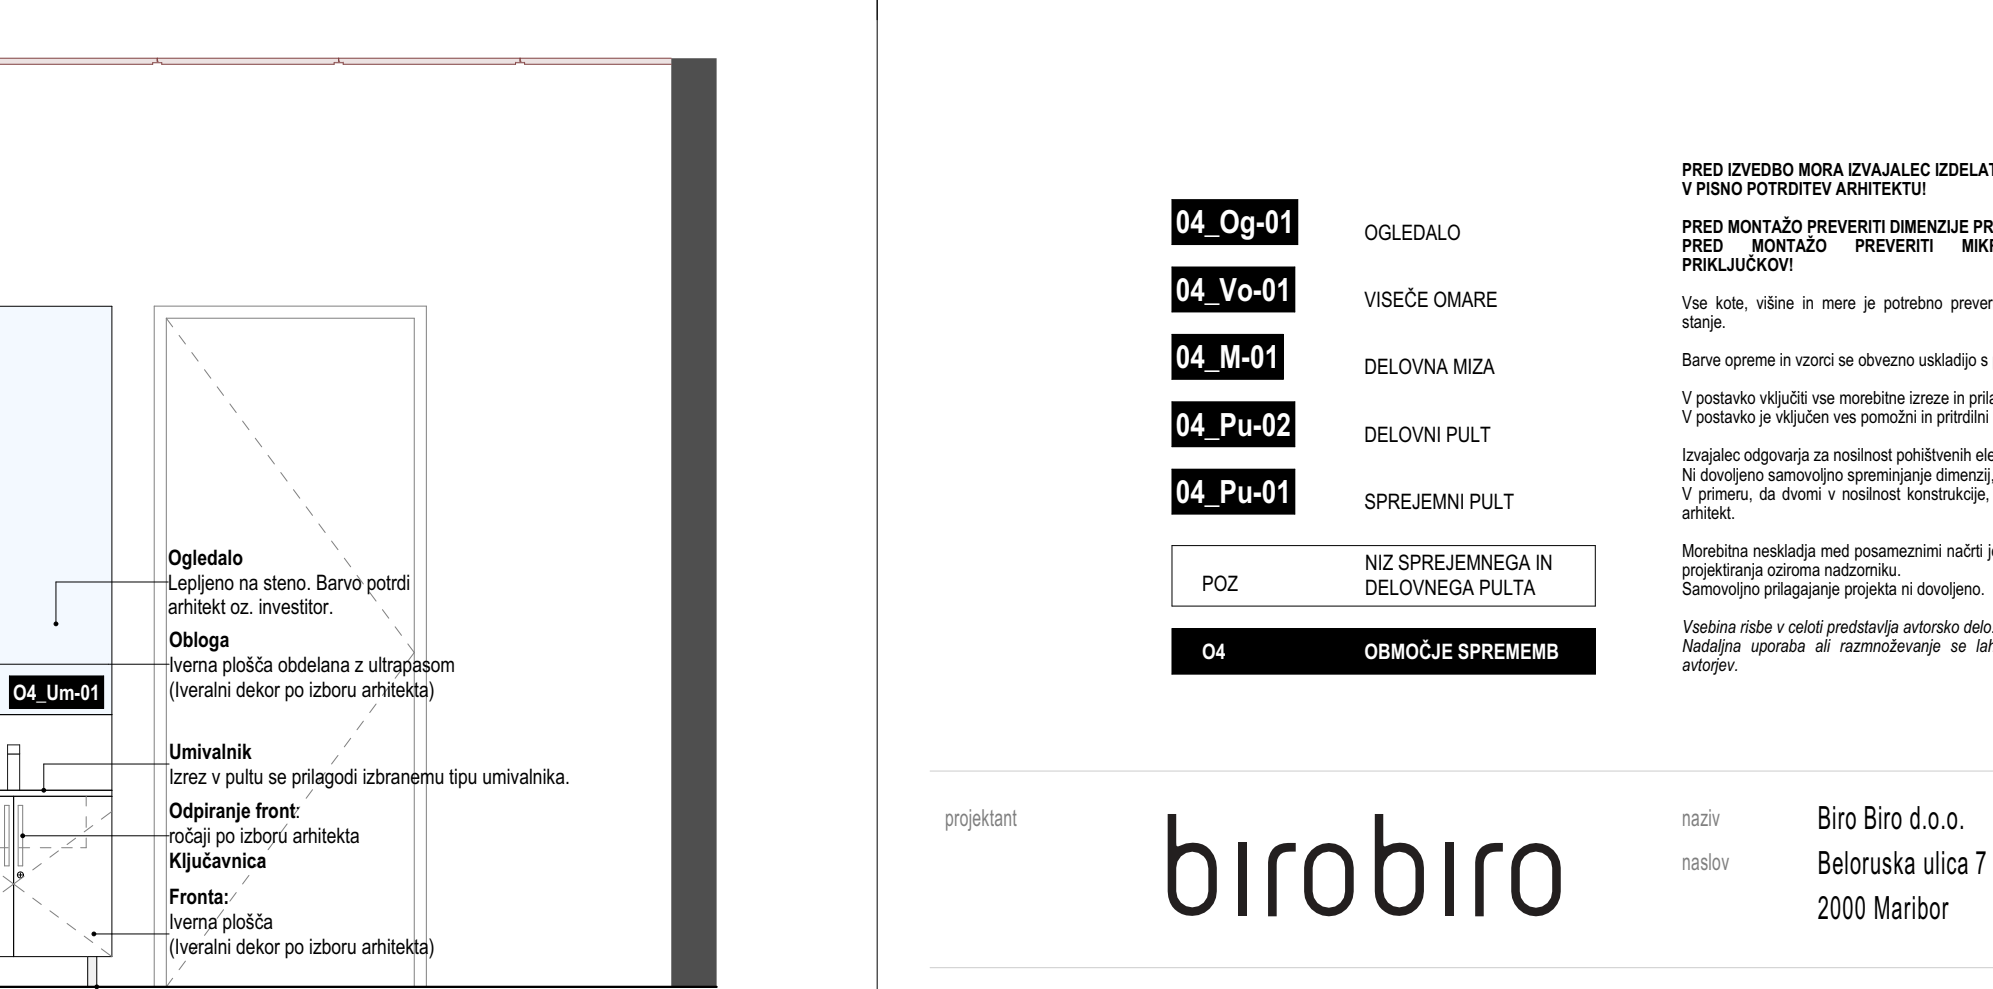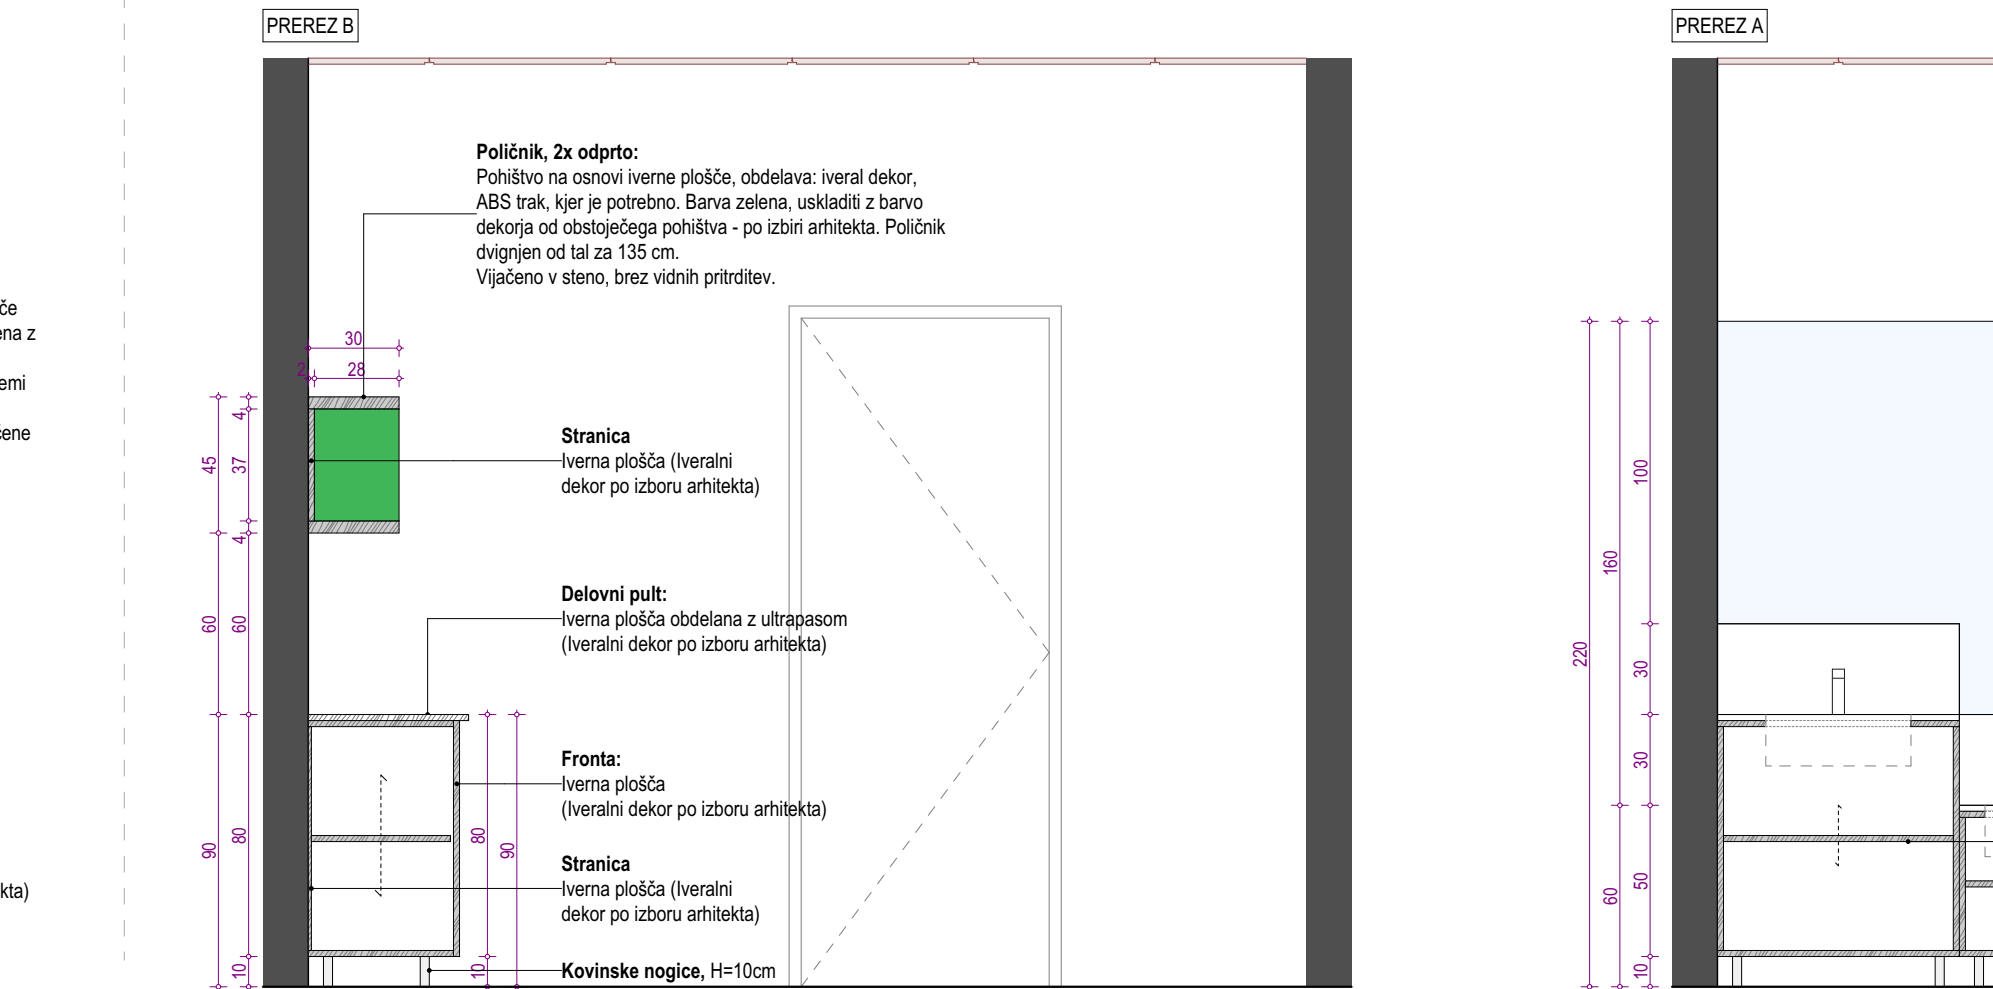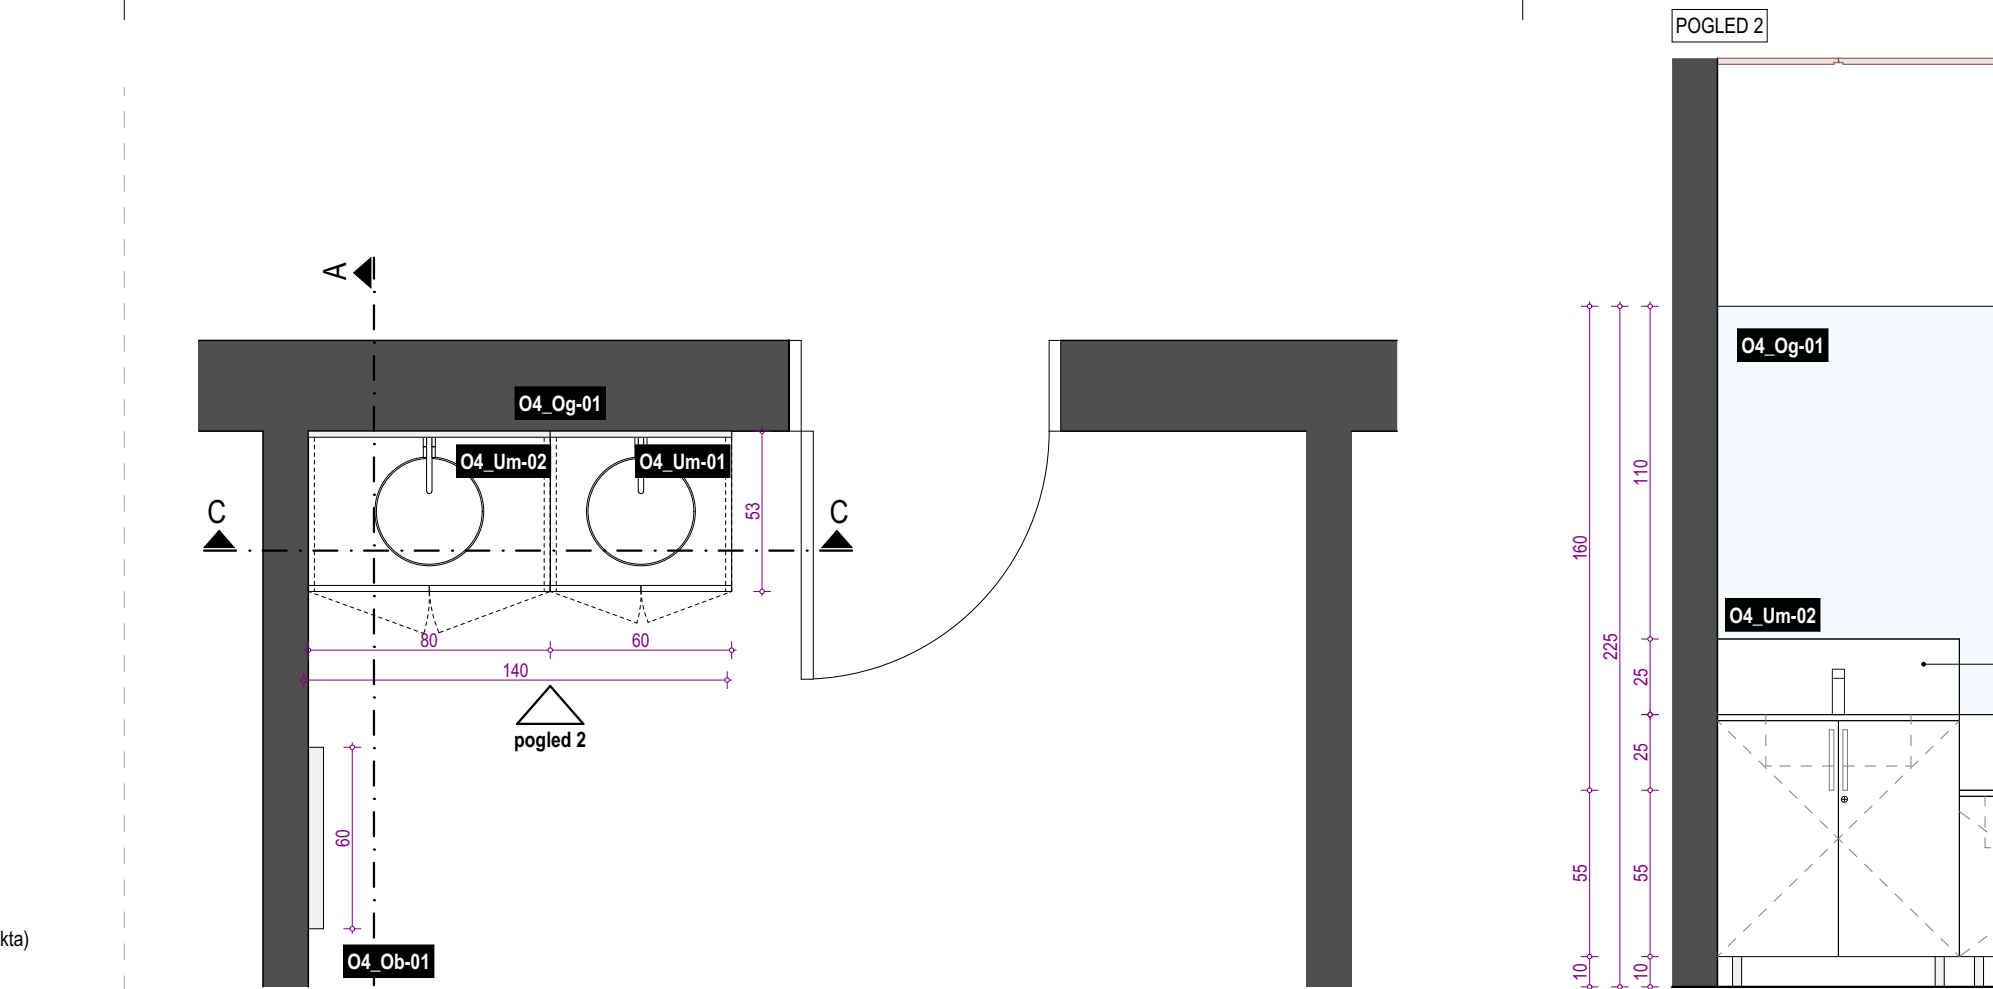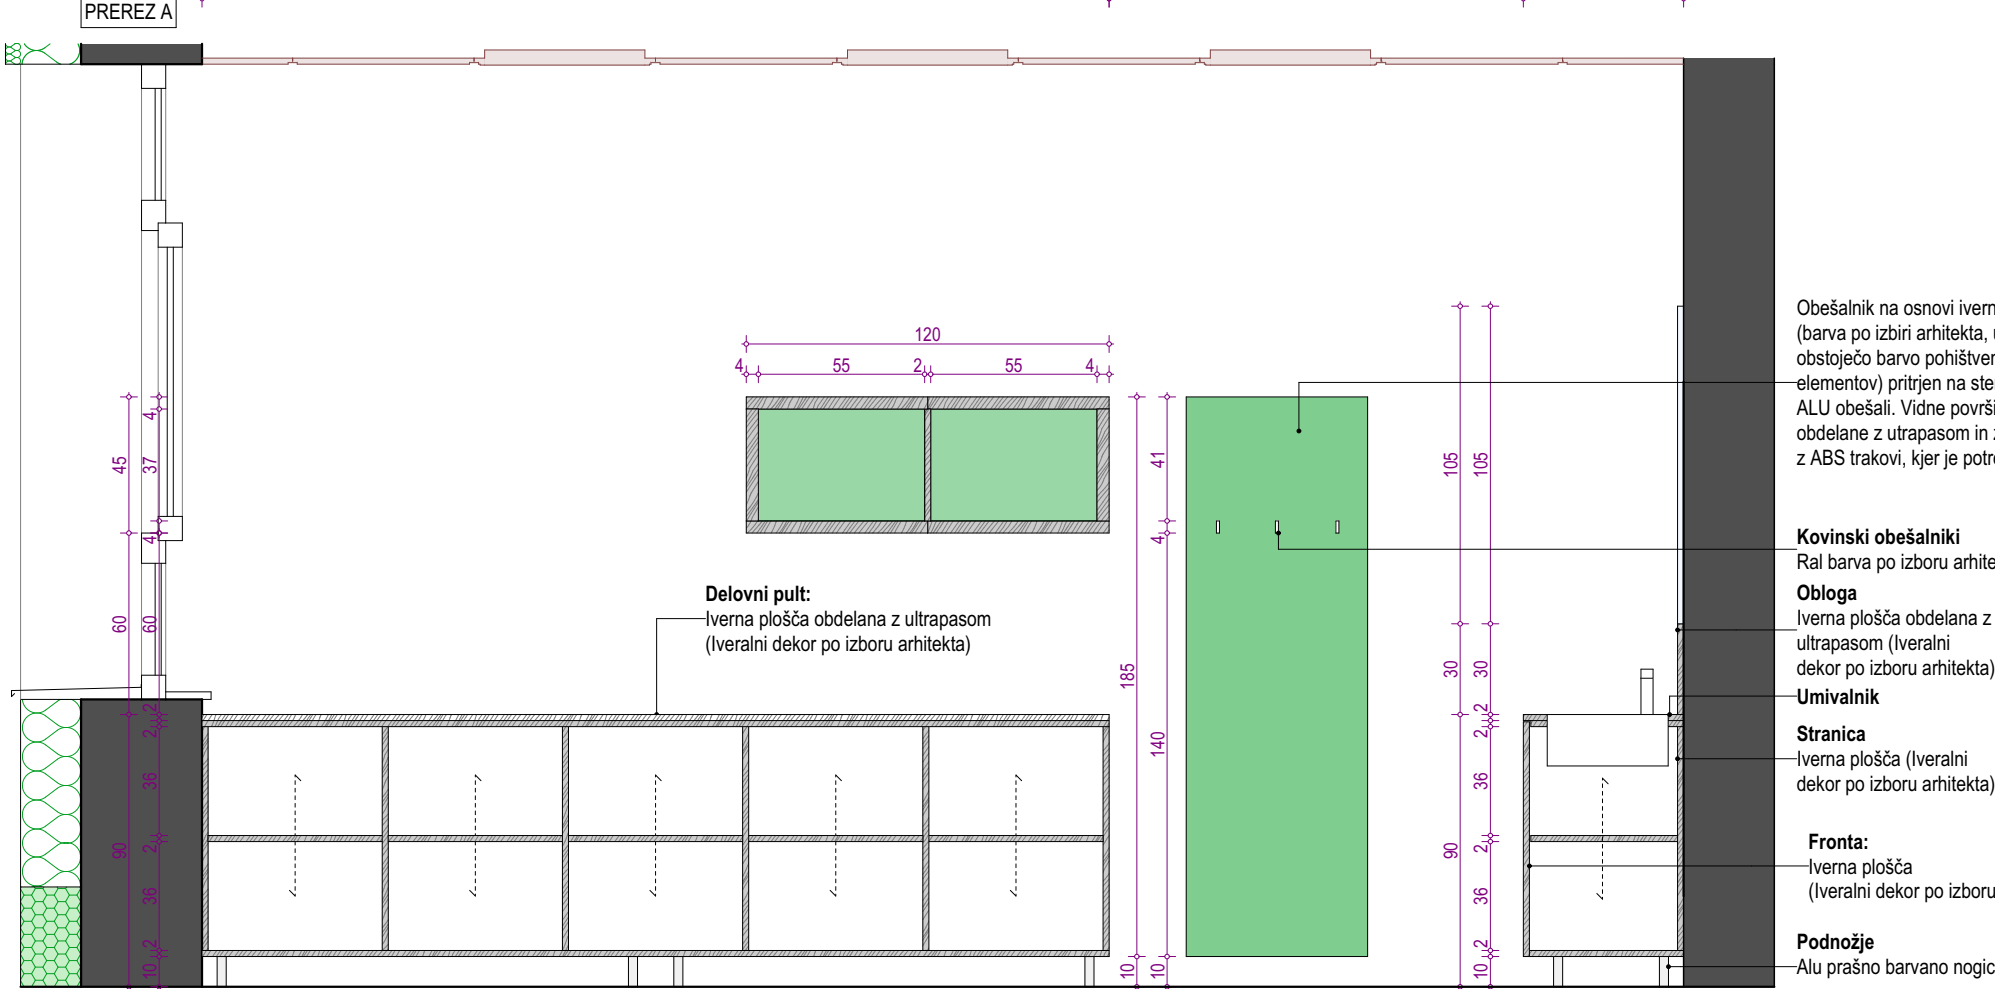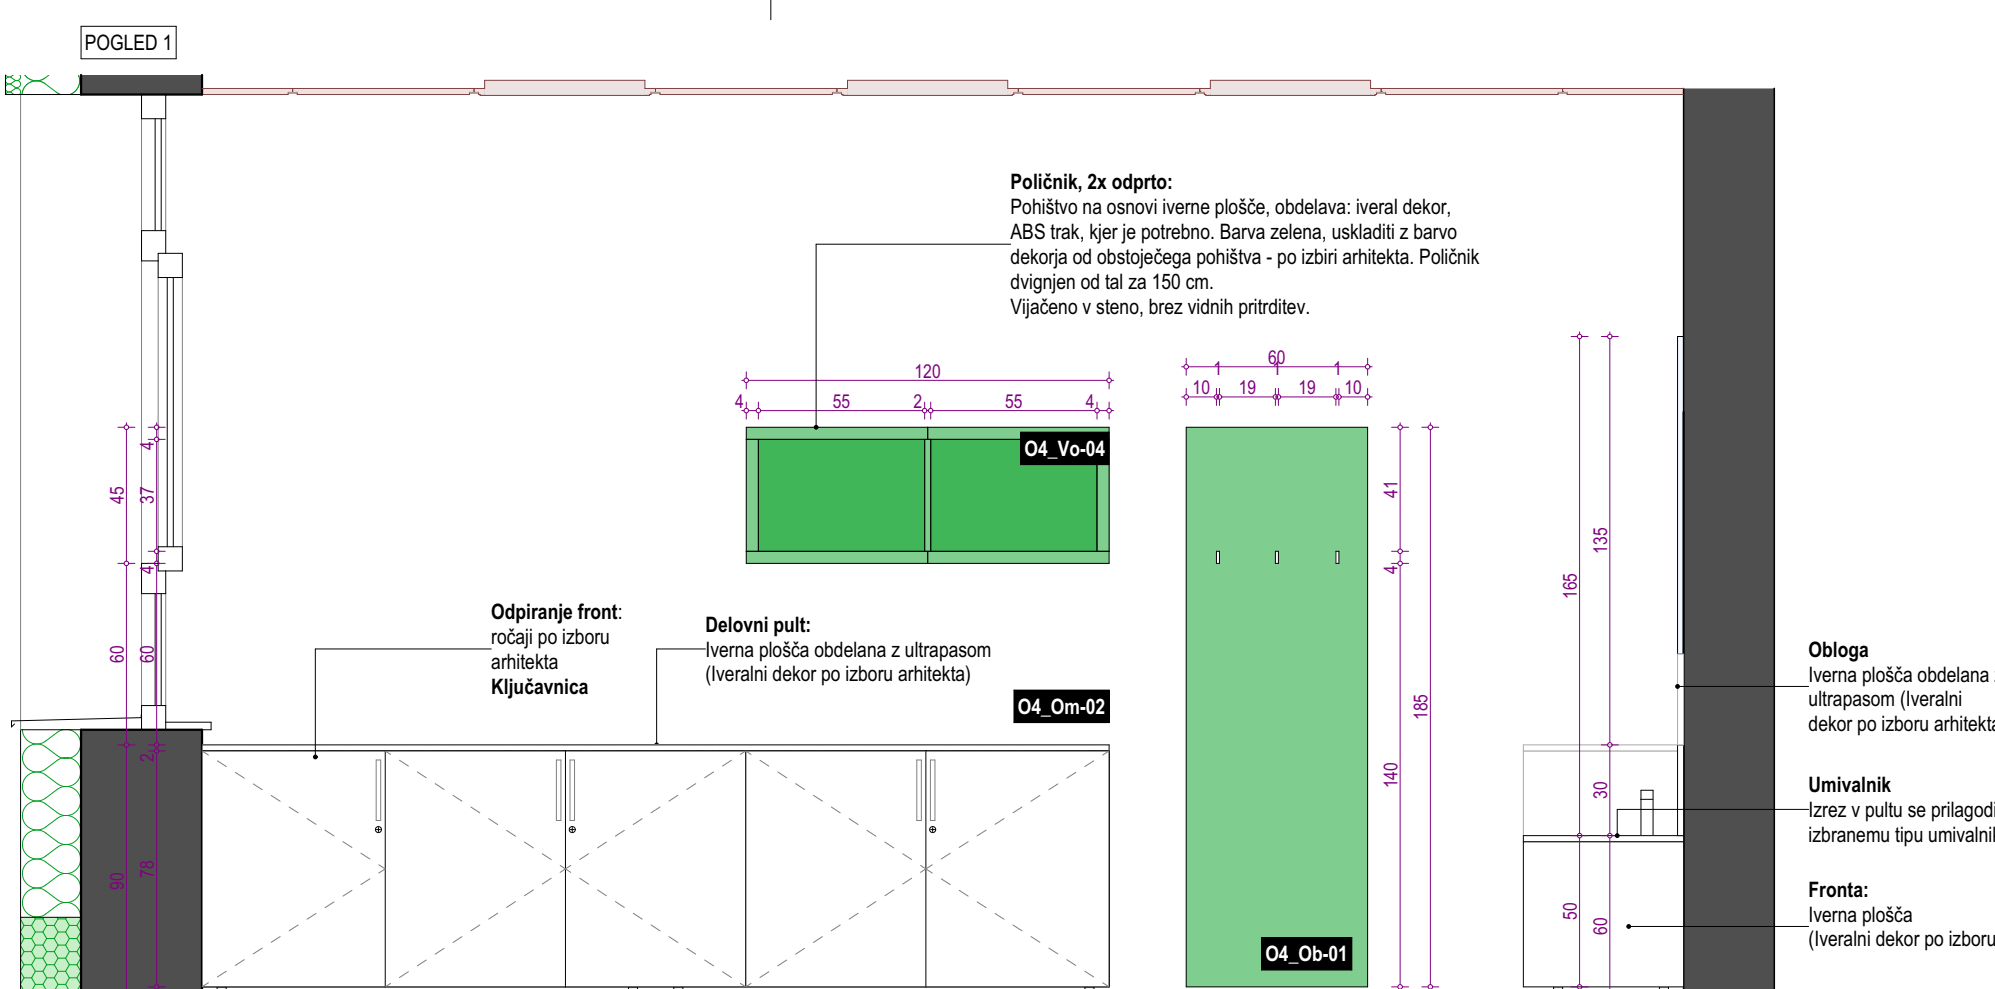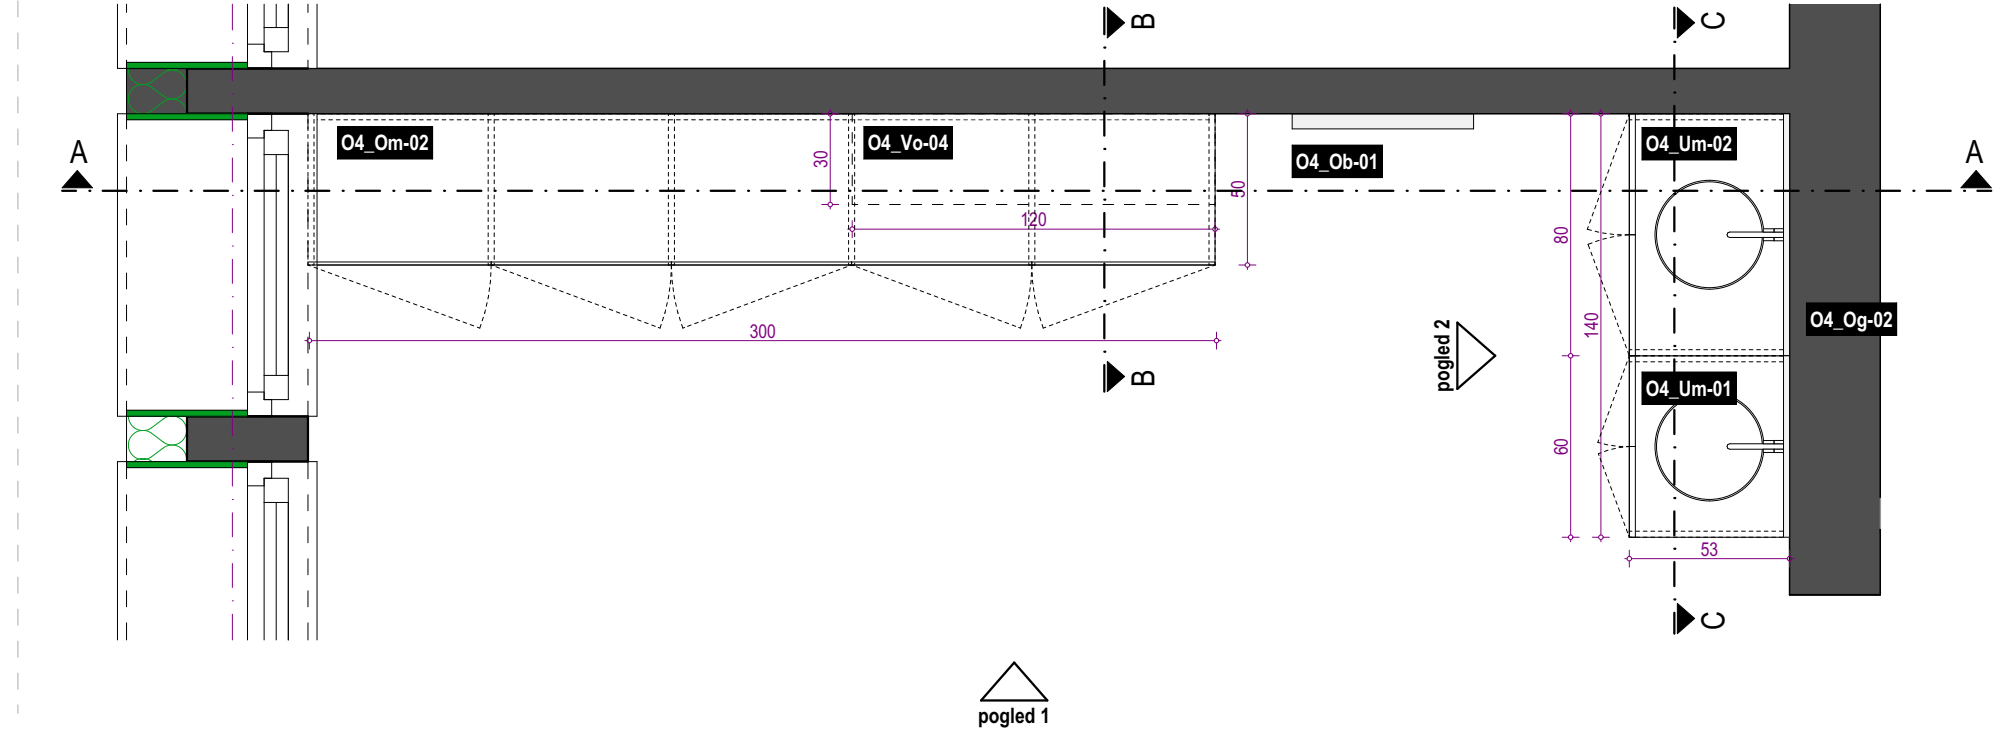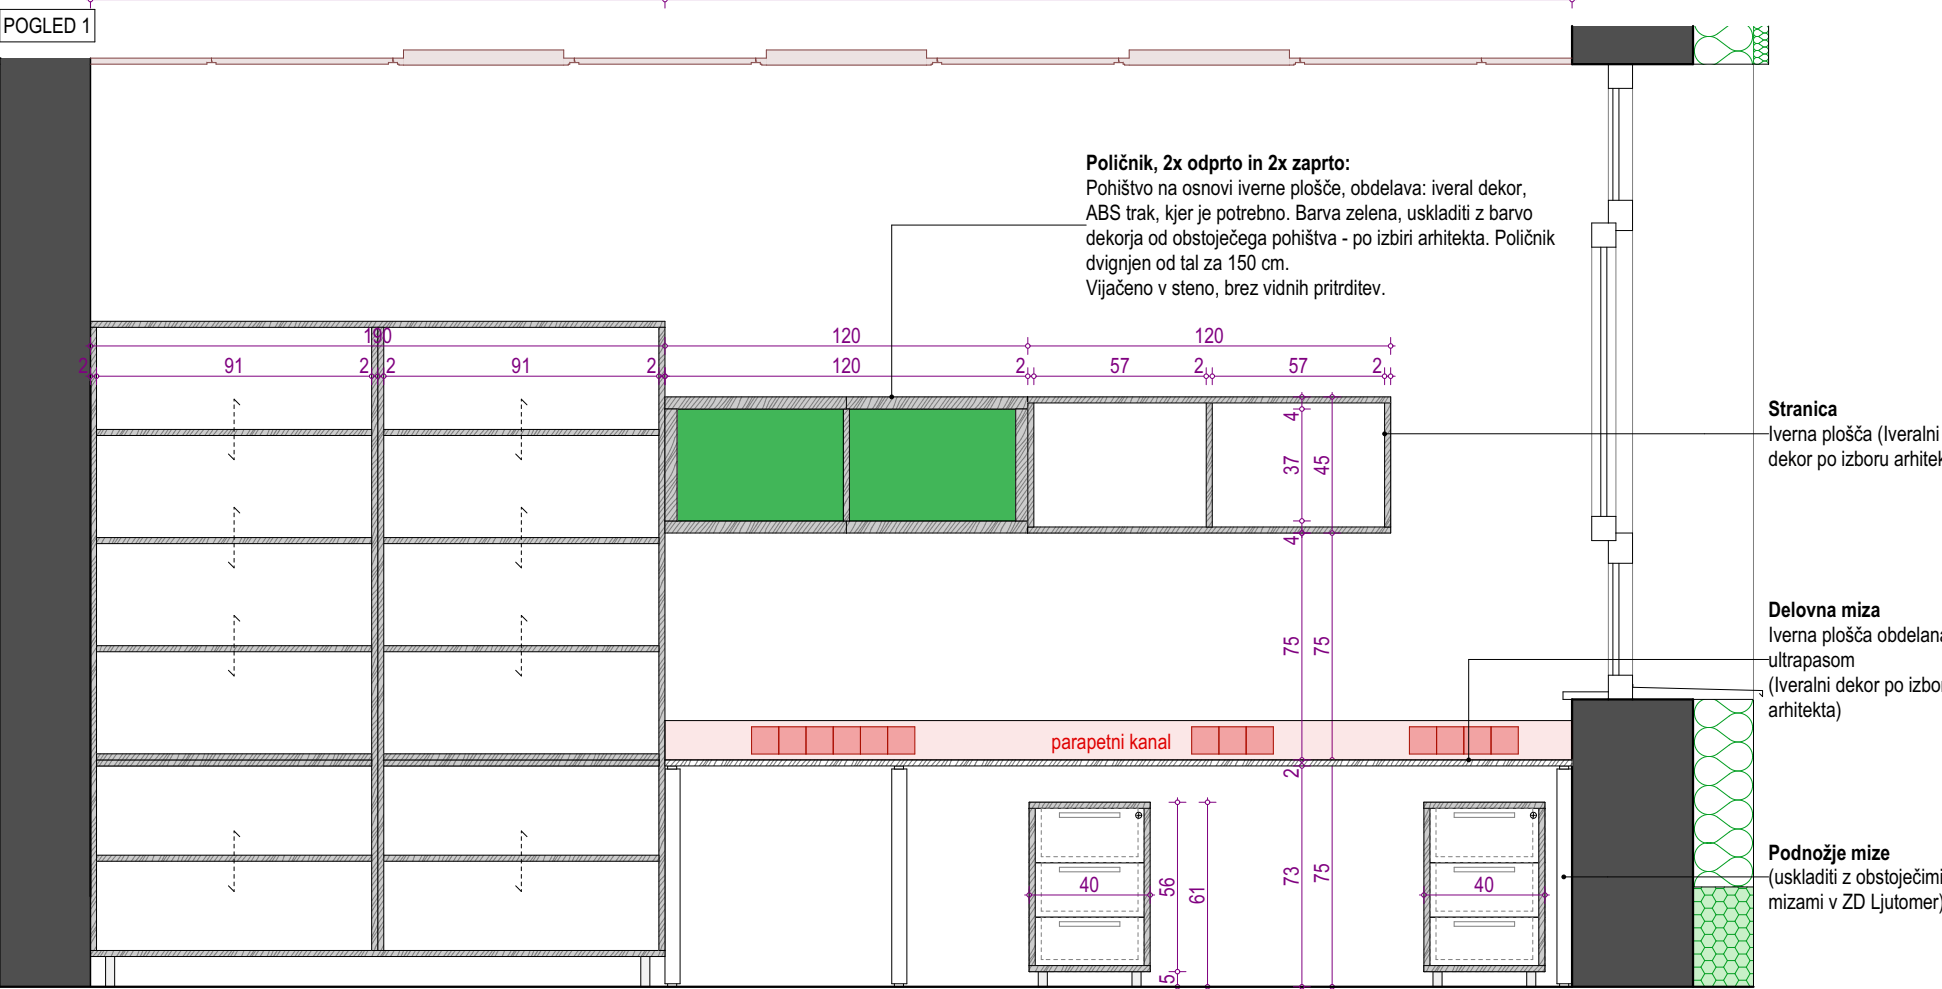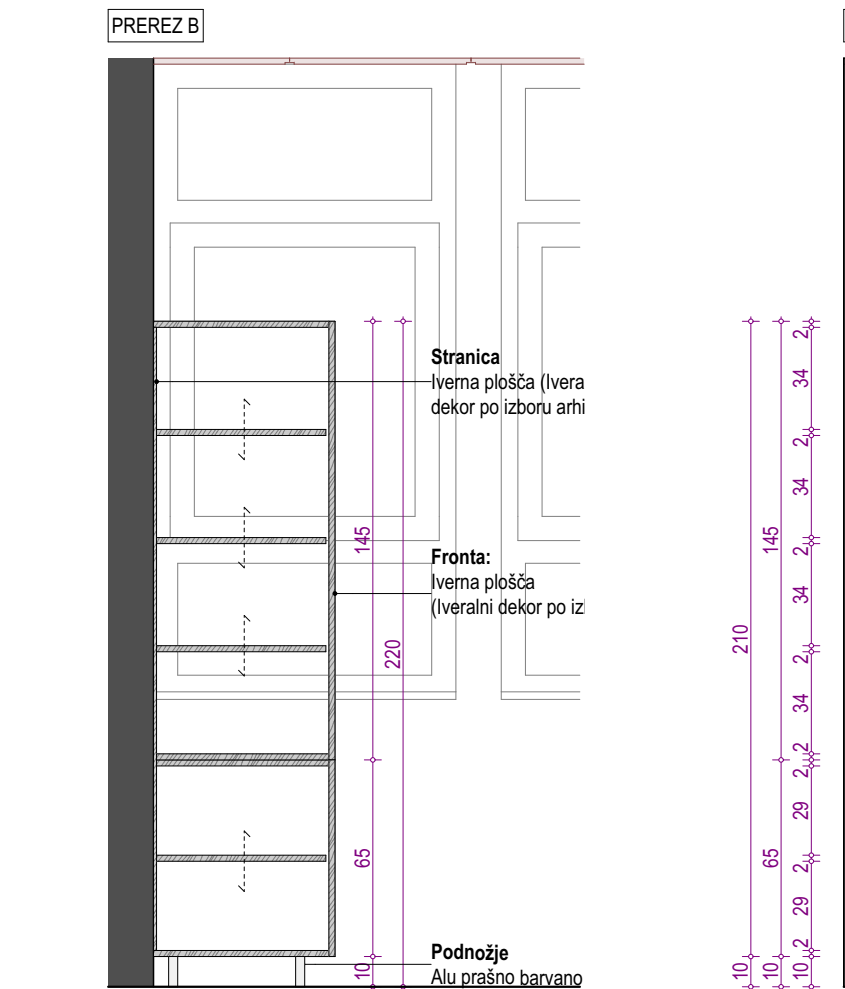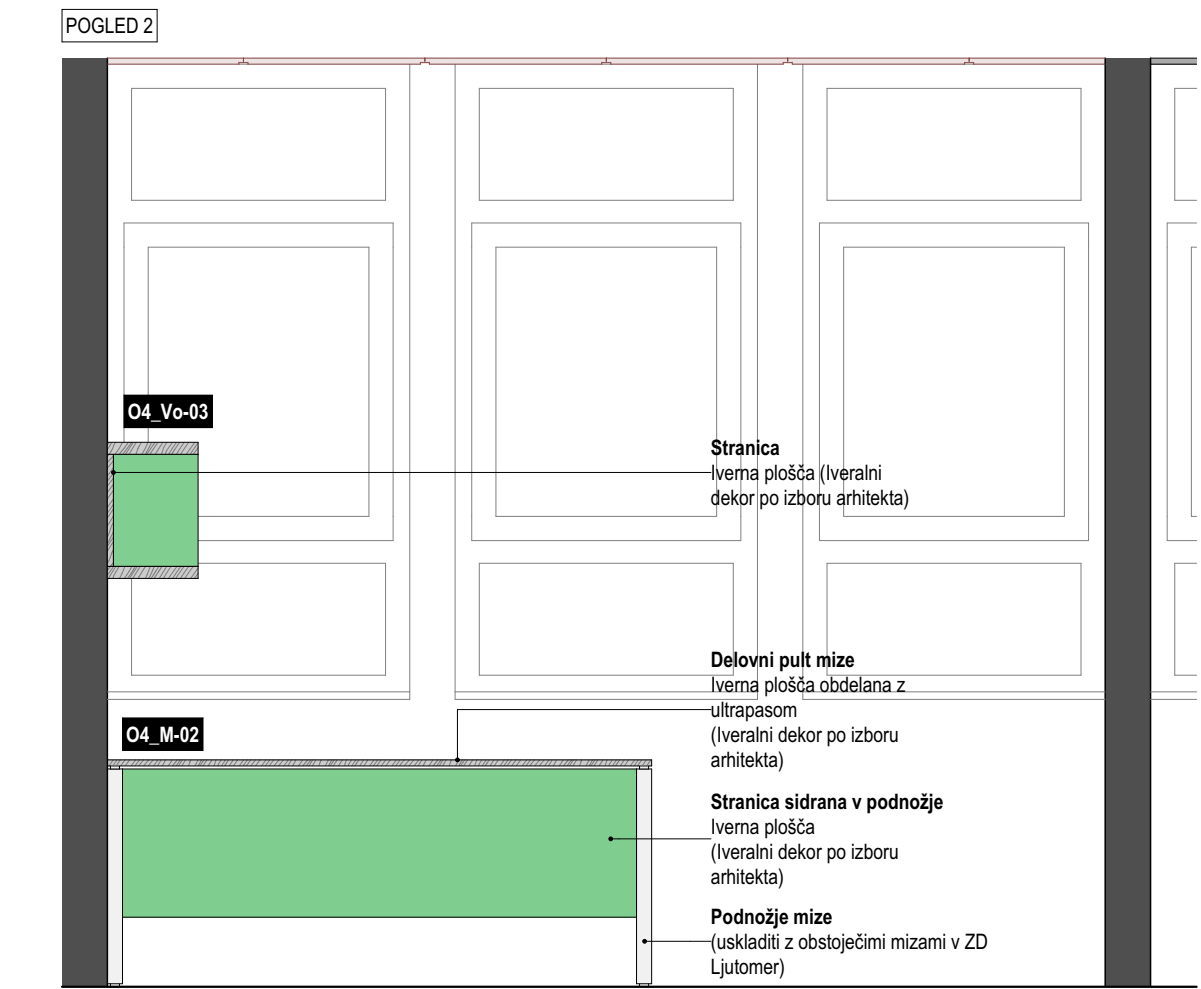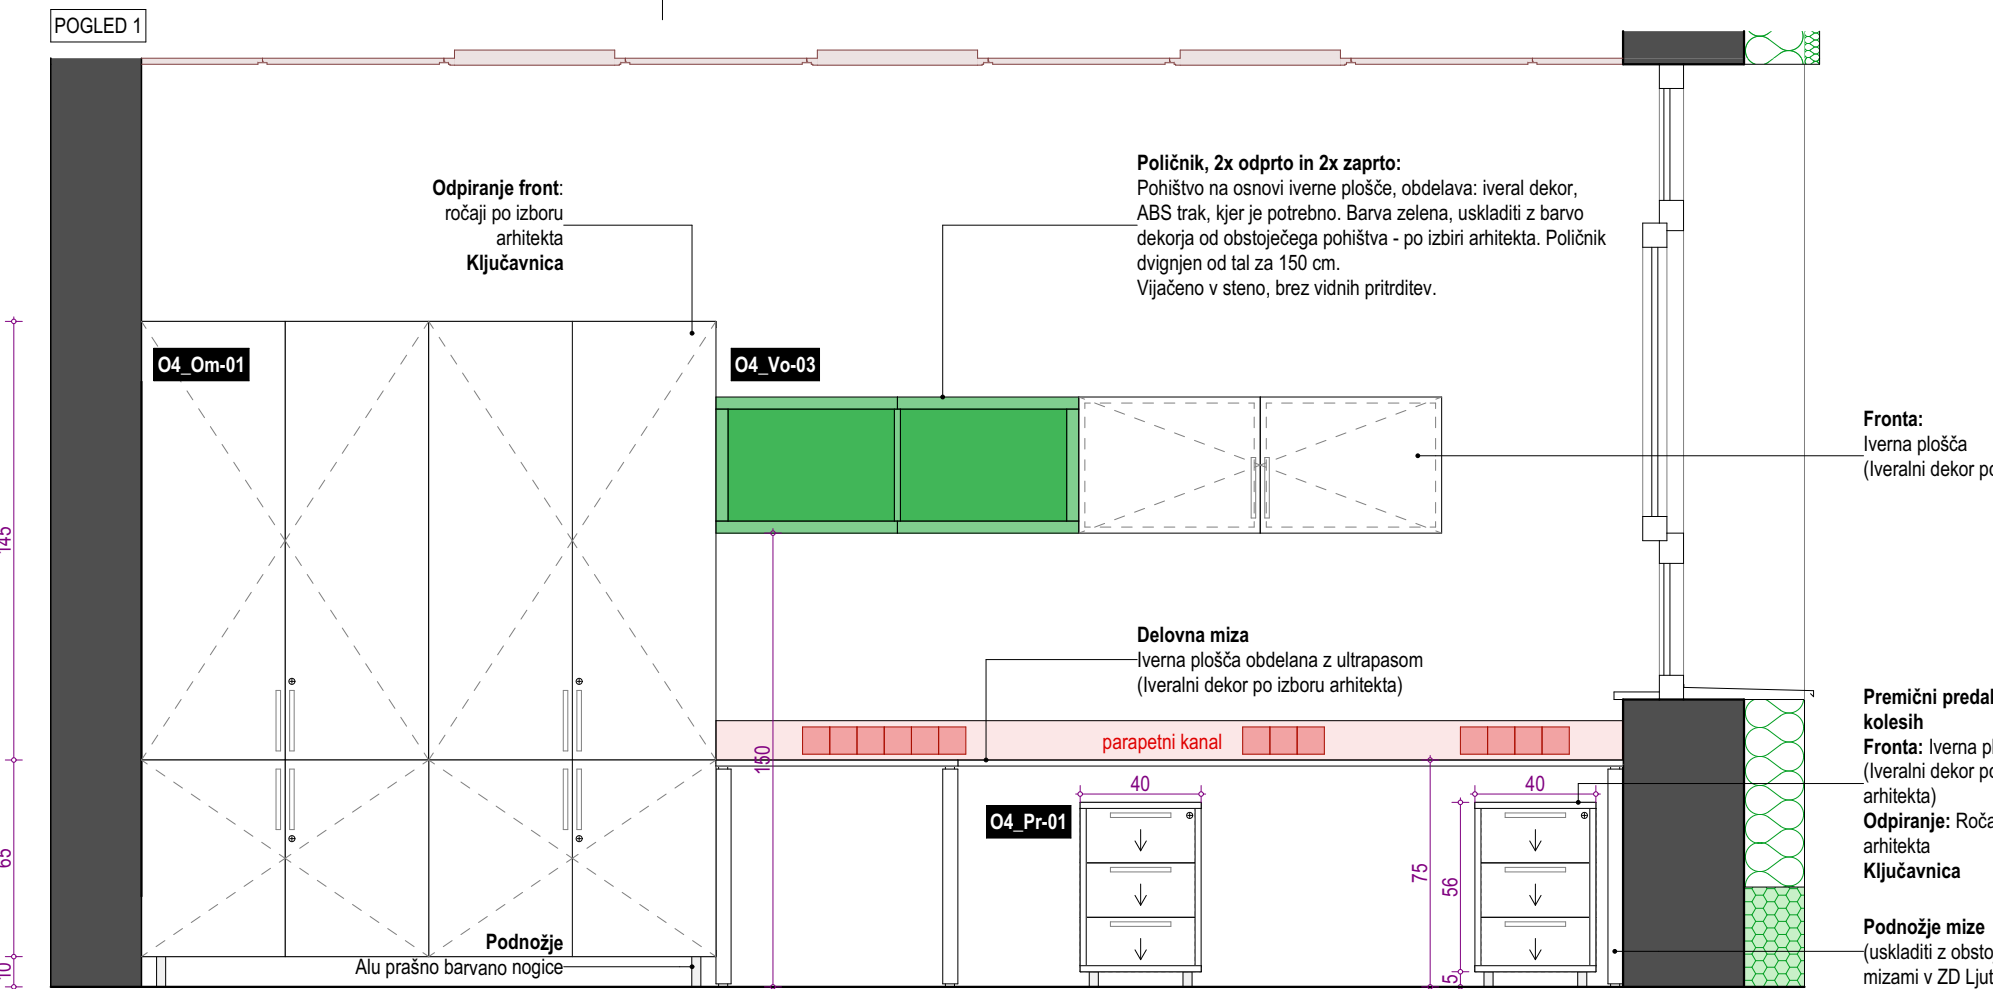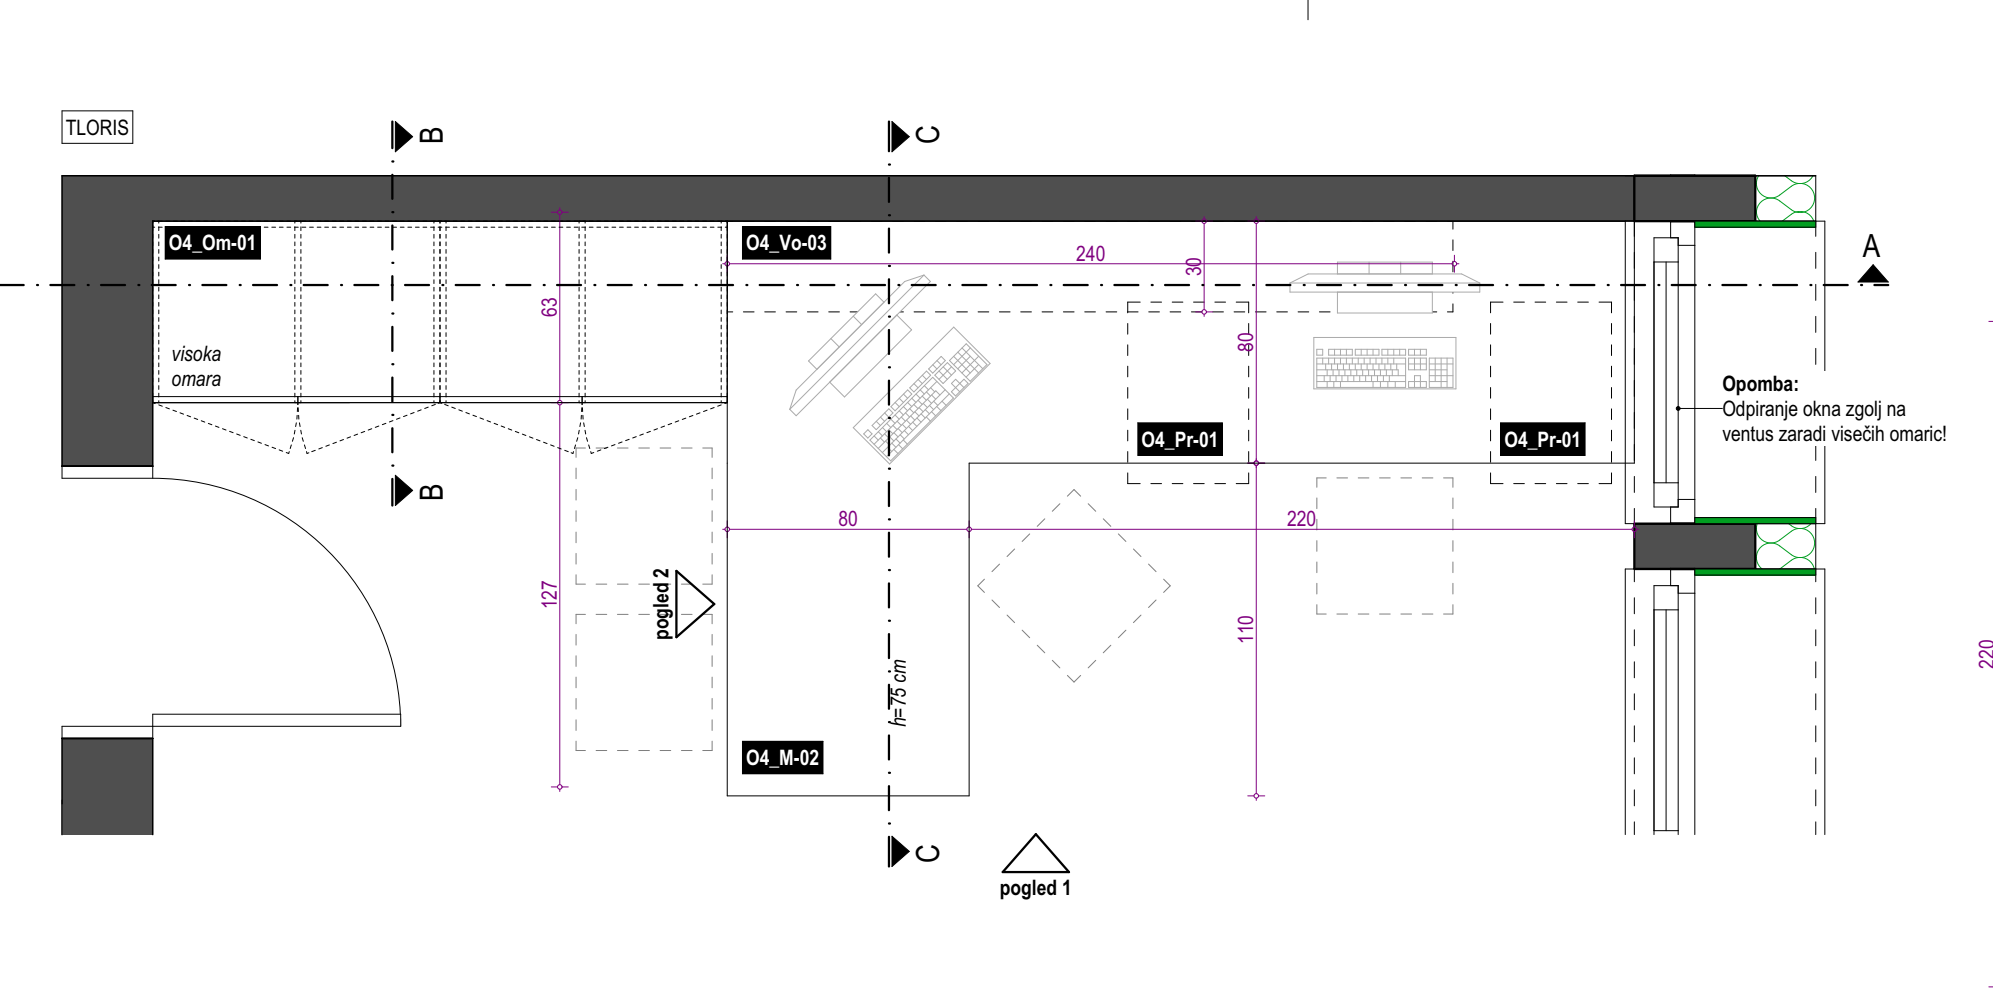

04_Og-01	OGLEDALO
04_Vo-01	VIŠEČE OMARE
04_M-01	DELOVNA MIZA
04_Pu-02	DELOVNI PULT
04_Pu-01	SPREJEMNI PULT
POZ	NIZ SPREJEMNEGA IN DELOVNEGA PULTA
04	OBMOČJE SPREMEMB

PRED IZVEDBO MORA IZVAJALEC IZDELATI DELAVNIŠKE RISE IN JIH DATI V PRIMO PRISTOJNOSTI ARHITECTUR!

PRED MONTAŽO PREVERITI DIMENZIJ PROSTOROV  
PRED MONTAŽO PREVERITI MIKROKLOKACIJE  
PRILJUKOVKI

Vse kote, višine in mere je potrebno preveriti na gradbišču glede na izvedeno stanje.

Barve opreme in vzorci se obvezno uskladijo s projektantom.

V postavko vključiti vse morebitne izreze in prilagoditve.  
V postavko je vključen ves pomočni in pritrdilni material.

Izvajalec odgovarja za nosilnost pohištvenih elementov.  
Ni dovoljeno samovoljno spreminjati dimenzij, materialov in oblike.  
V primeru, da oprema v nosilnosti ne ustreza, postaja predlagane korekcije, ki ga potrdi arhitekt.

Morebitna neskladja med posameznimi načrti je potrebno nemudoma sporočiti vodji projektiranja oziroma nadzorniku.

Vsebinske risbe v celoti predstavlja avtorsko delo.  
Nadaljnja uporaba ali razmnoževanje se lahko vrši samo s pisnim soglasjem avtorjev.

projektant	birobiro	naslov	Biro Biro d.o.o. Beloruska ulica 7 2000 Maribor
investitor		naslov	Občina Ljutomer Vrazova ulica 1 9240 Ljutomer

## ZDRAVSTVENI DOM LJUTOMER - NAČRT NOTRANJE OPREME

vrsta projekta	PZI 36/2021-NO Uroš ROŠKER, u.d.i.a. ZAPS 1737 PA
vrsta načrta	NAČRT NOTRANJE OPREME 36/2021-NO OBMOČJE SPREMEMB O4 - ZOBOZDRAVSTVO JUNIJ 2025 Uroš ROŠKER, u.d.i.a. ZAPS 1737 PA Lea Korošec, m.i.a. Nastja Kastigar, m.i.a. Katja Nežmah, m.i.a. Jurij Petek, d.i.a. (UN)


## PIS. ZDRAVSTVENE VZGOJE

risba	1:25	04.4
merilo	1:25	

Vsebinske risbe v celoti predstavlja avtorsko delo. Nadaljnja uporaba ali razmnoževanje se lahko vrši samo s pisnim soglasjem avtorjev.











## OBMOČJE SPREMEMB O5

Nadstropje

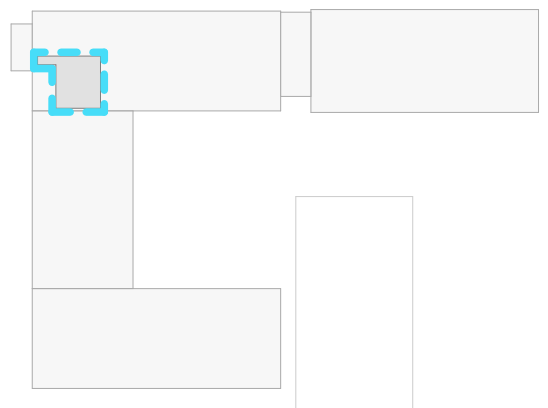




 


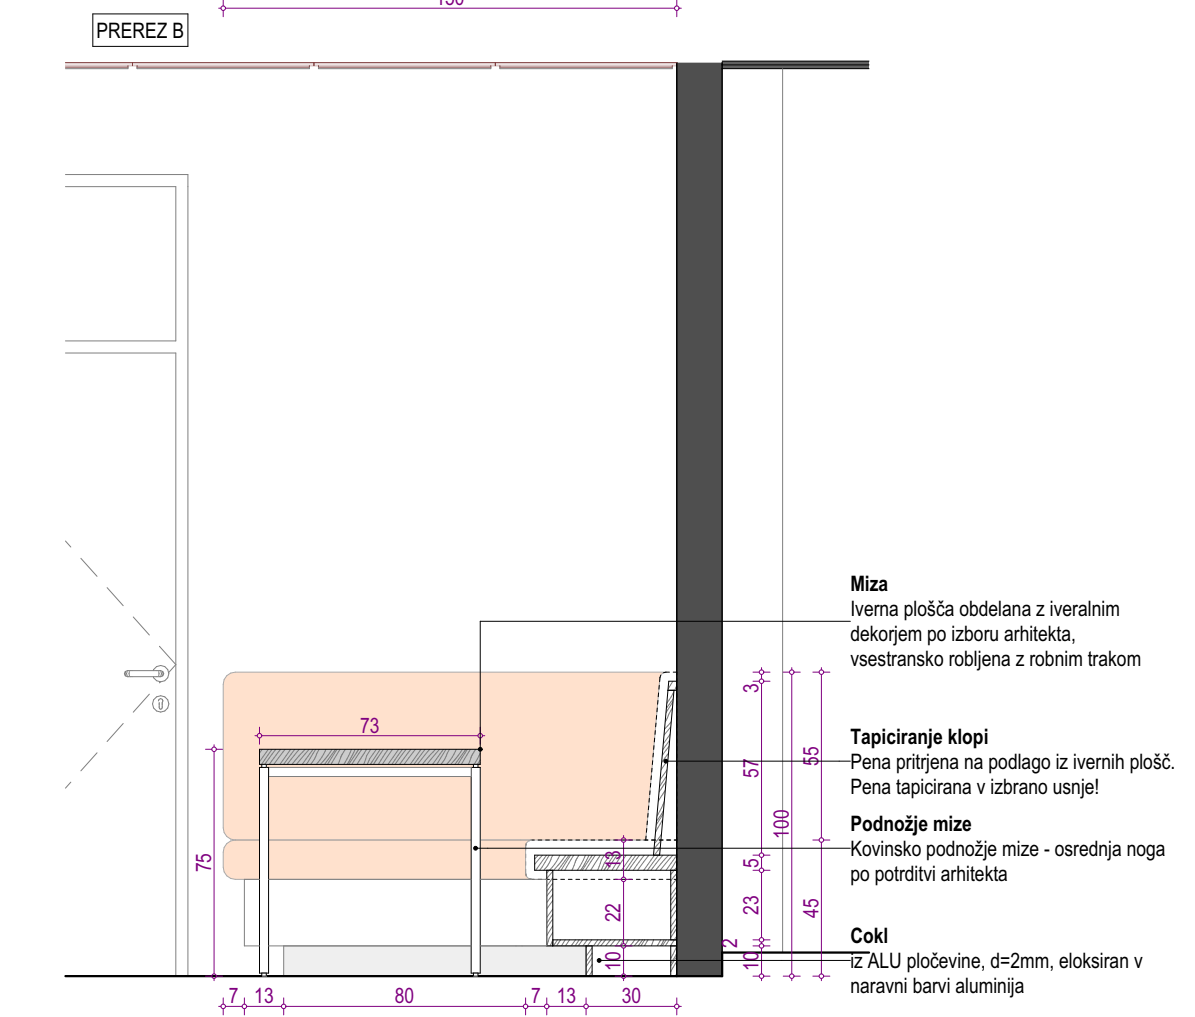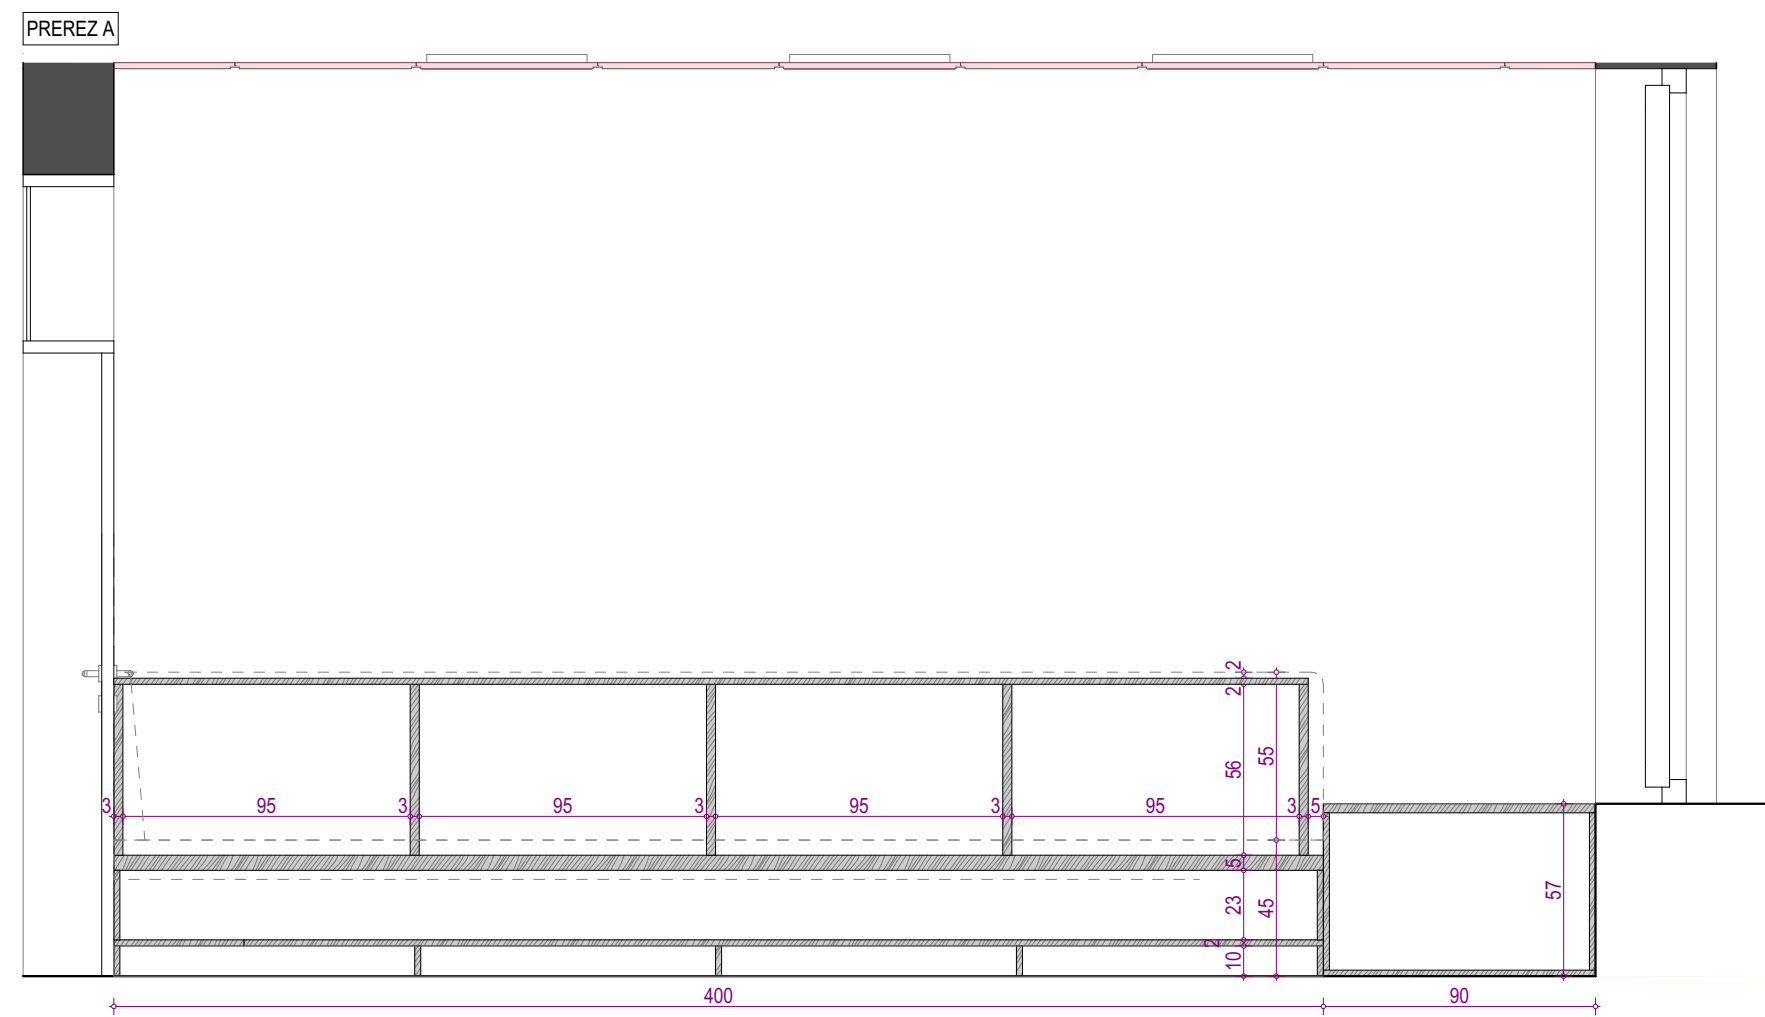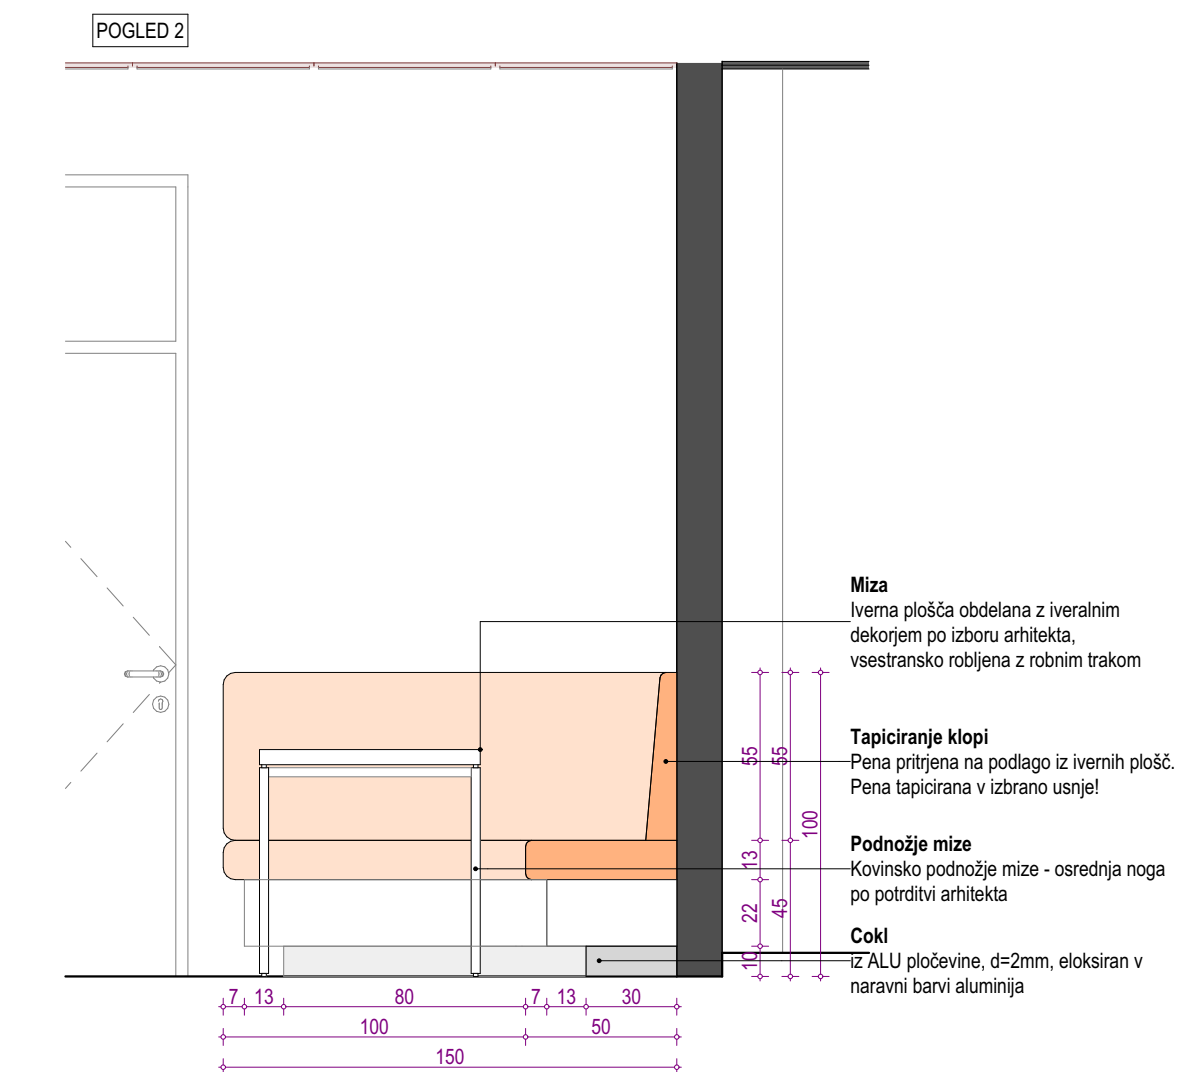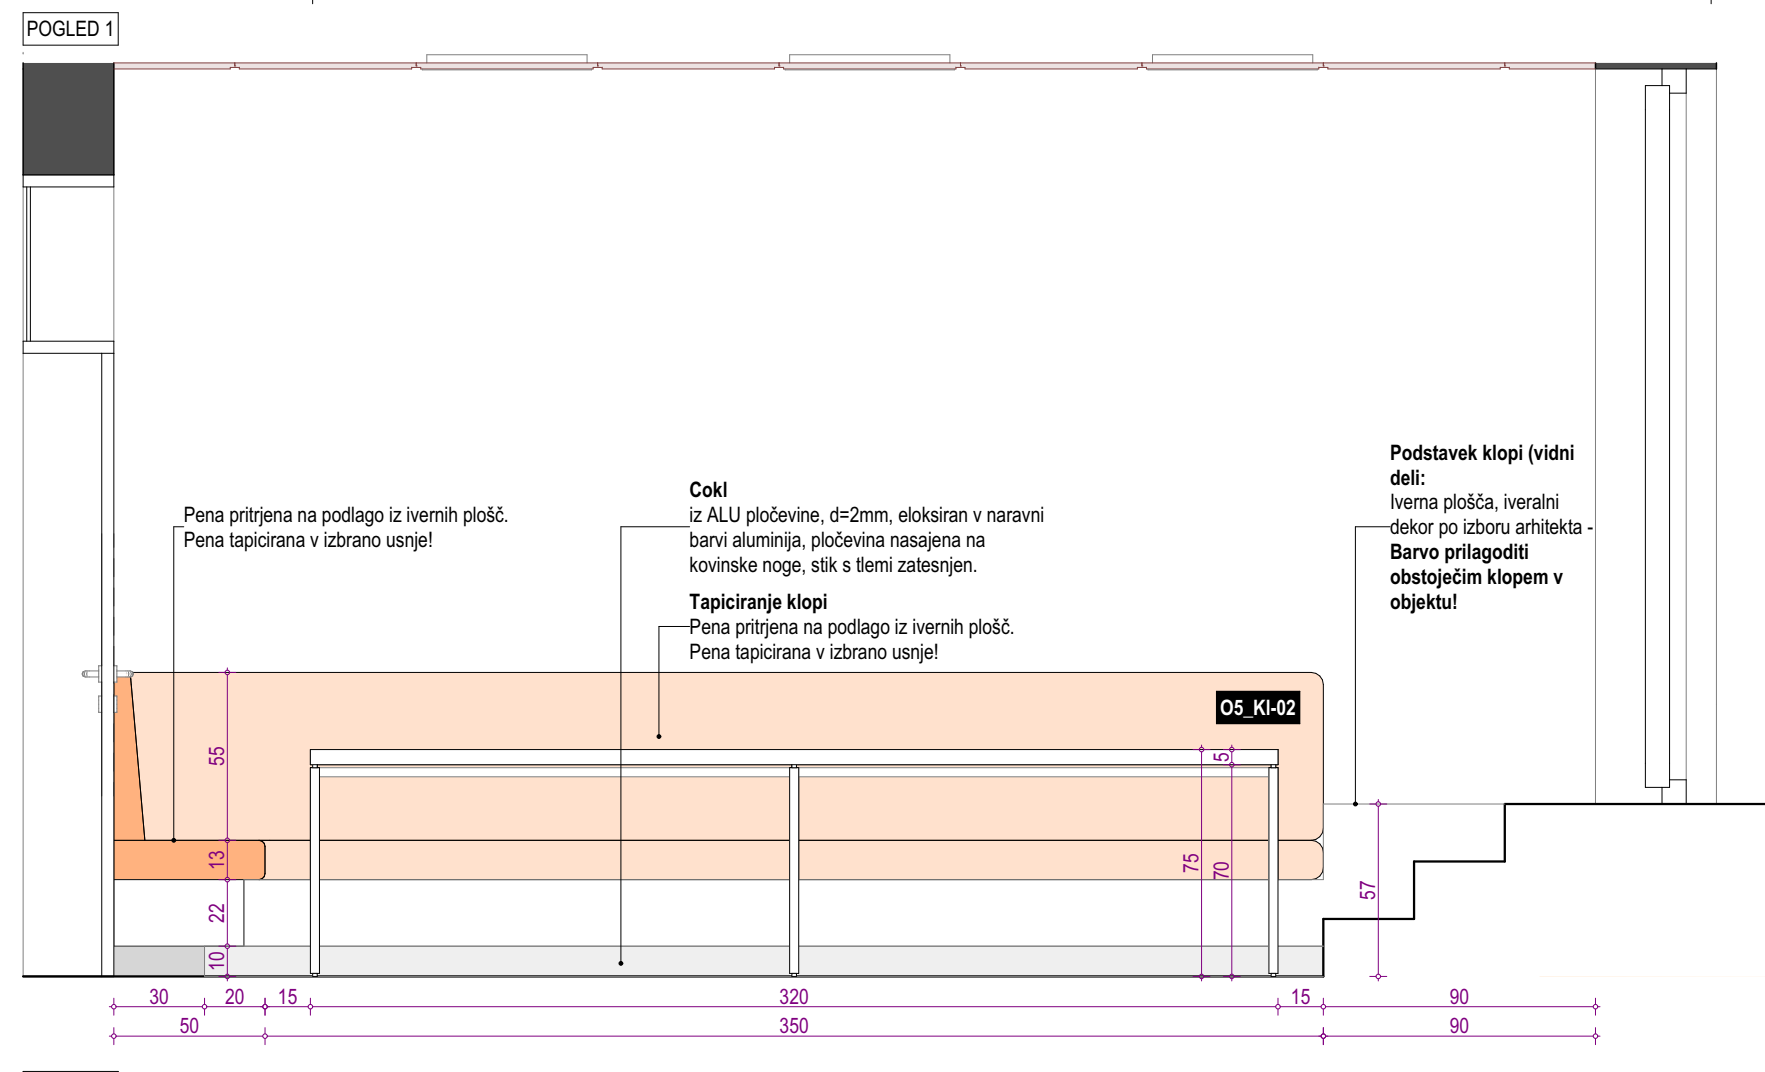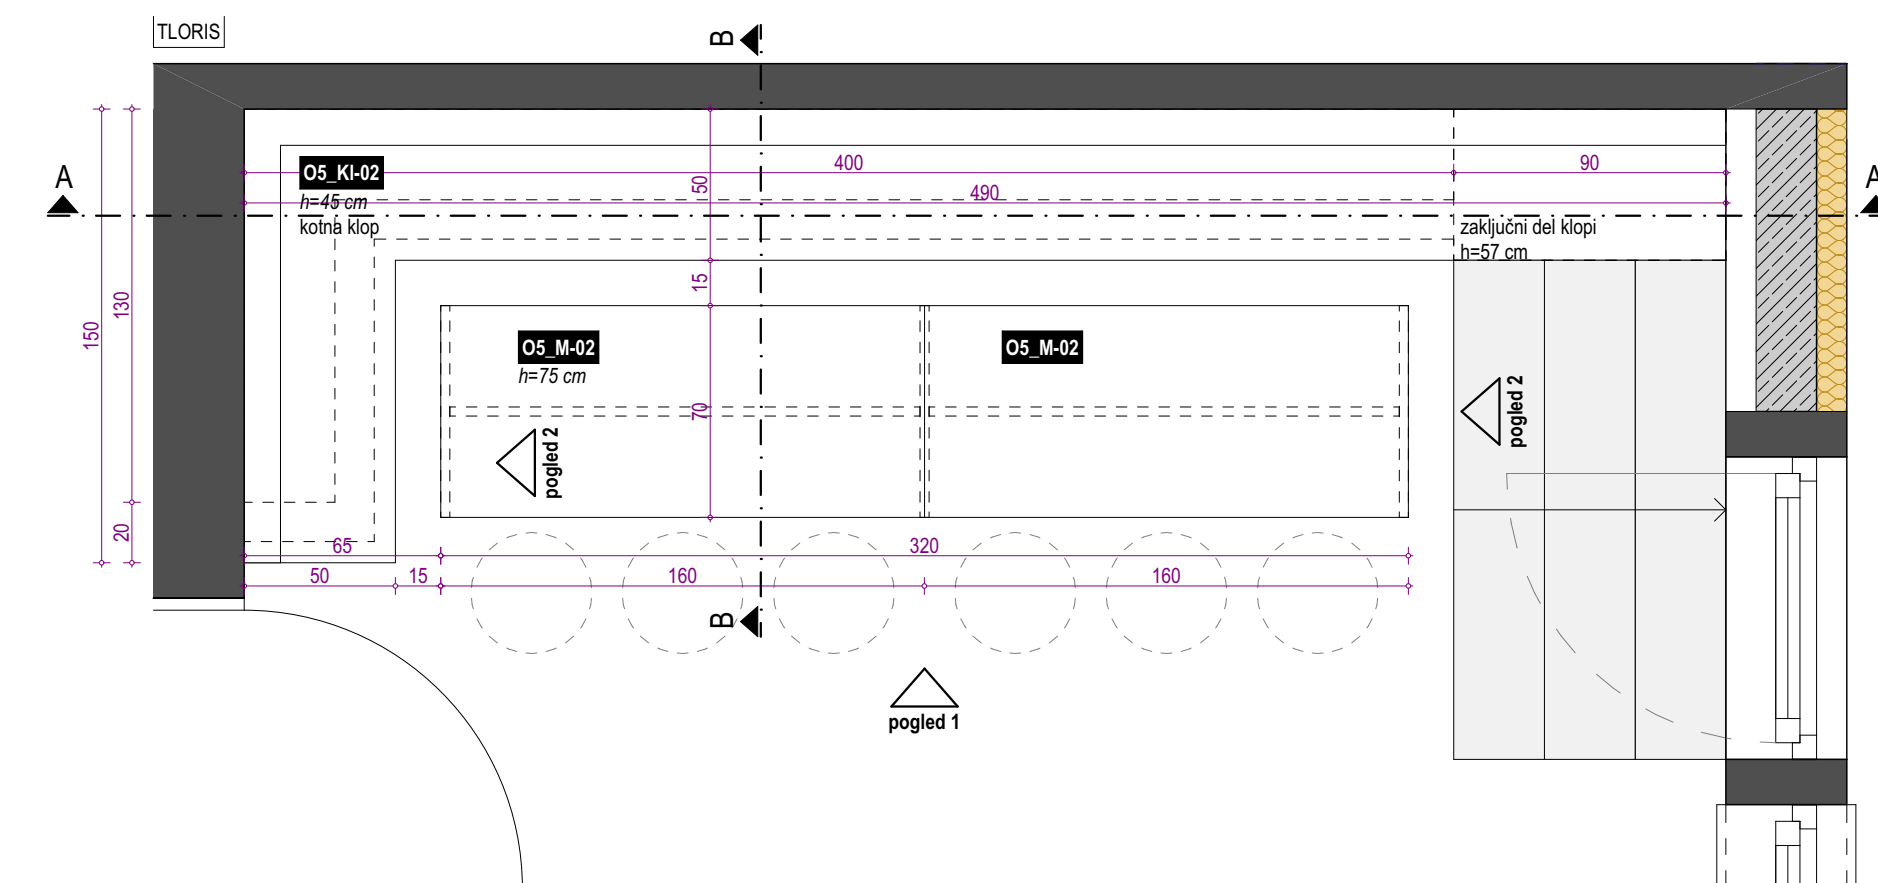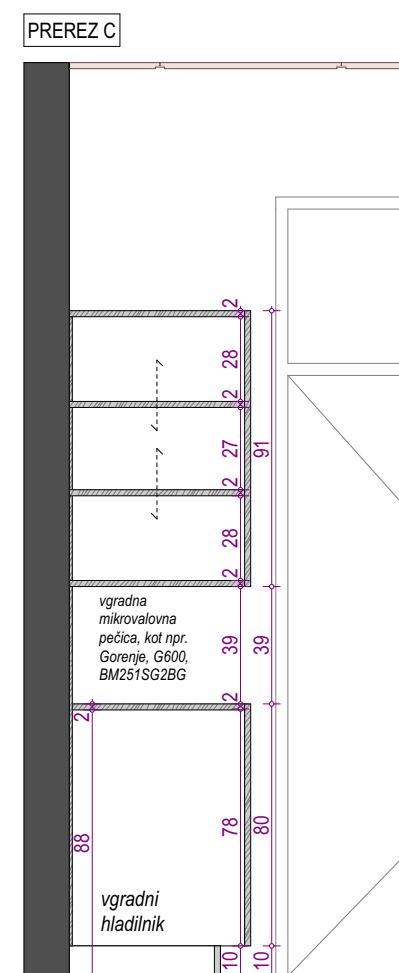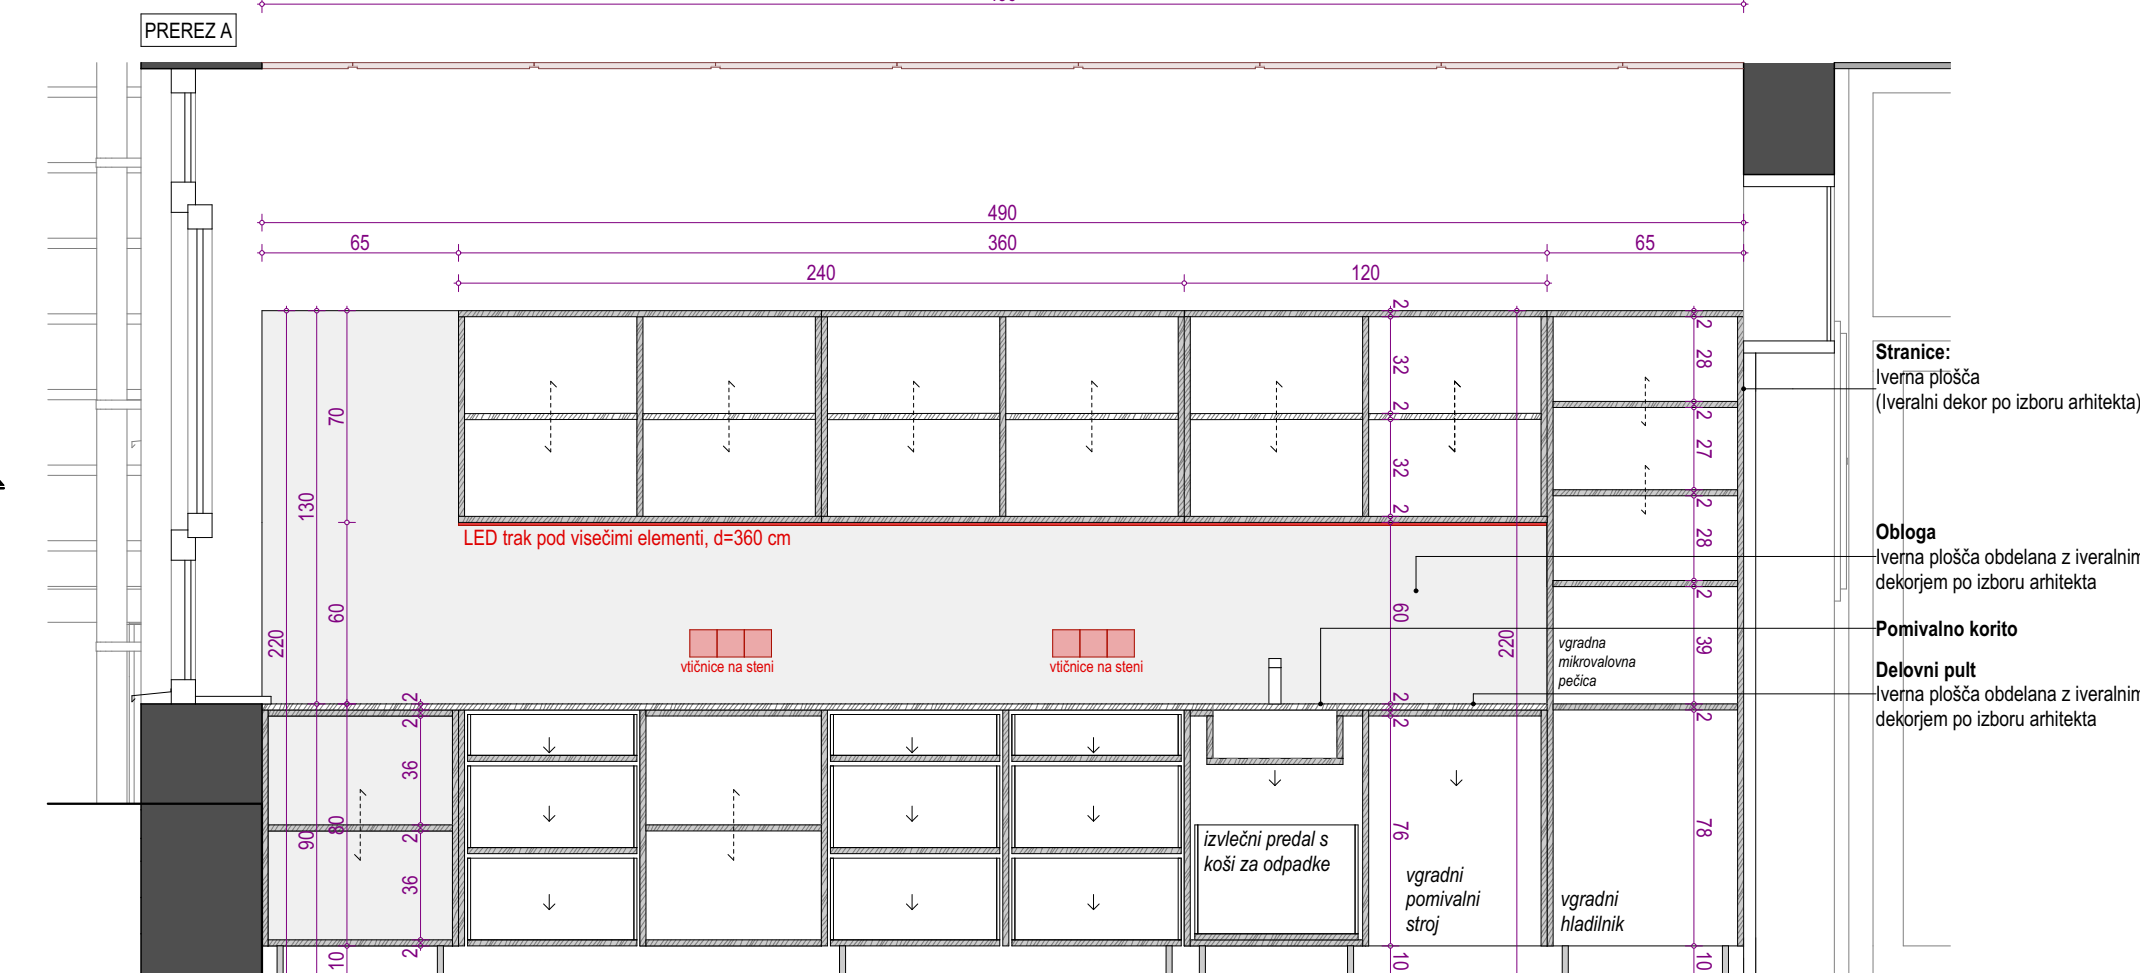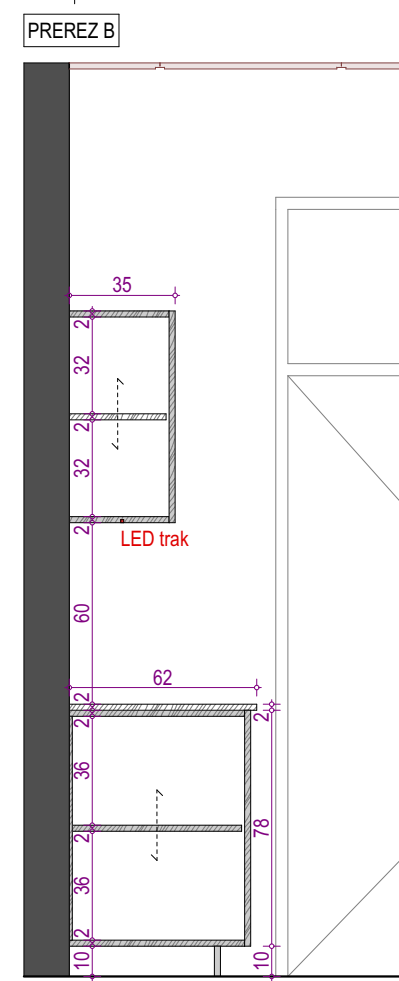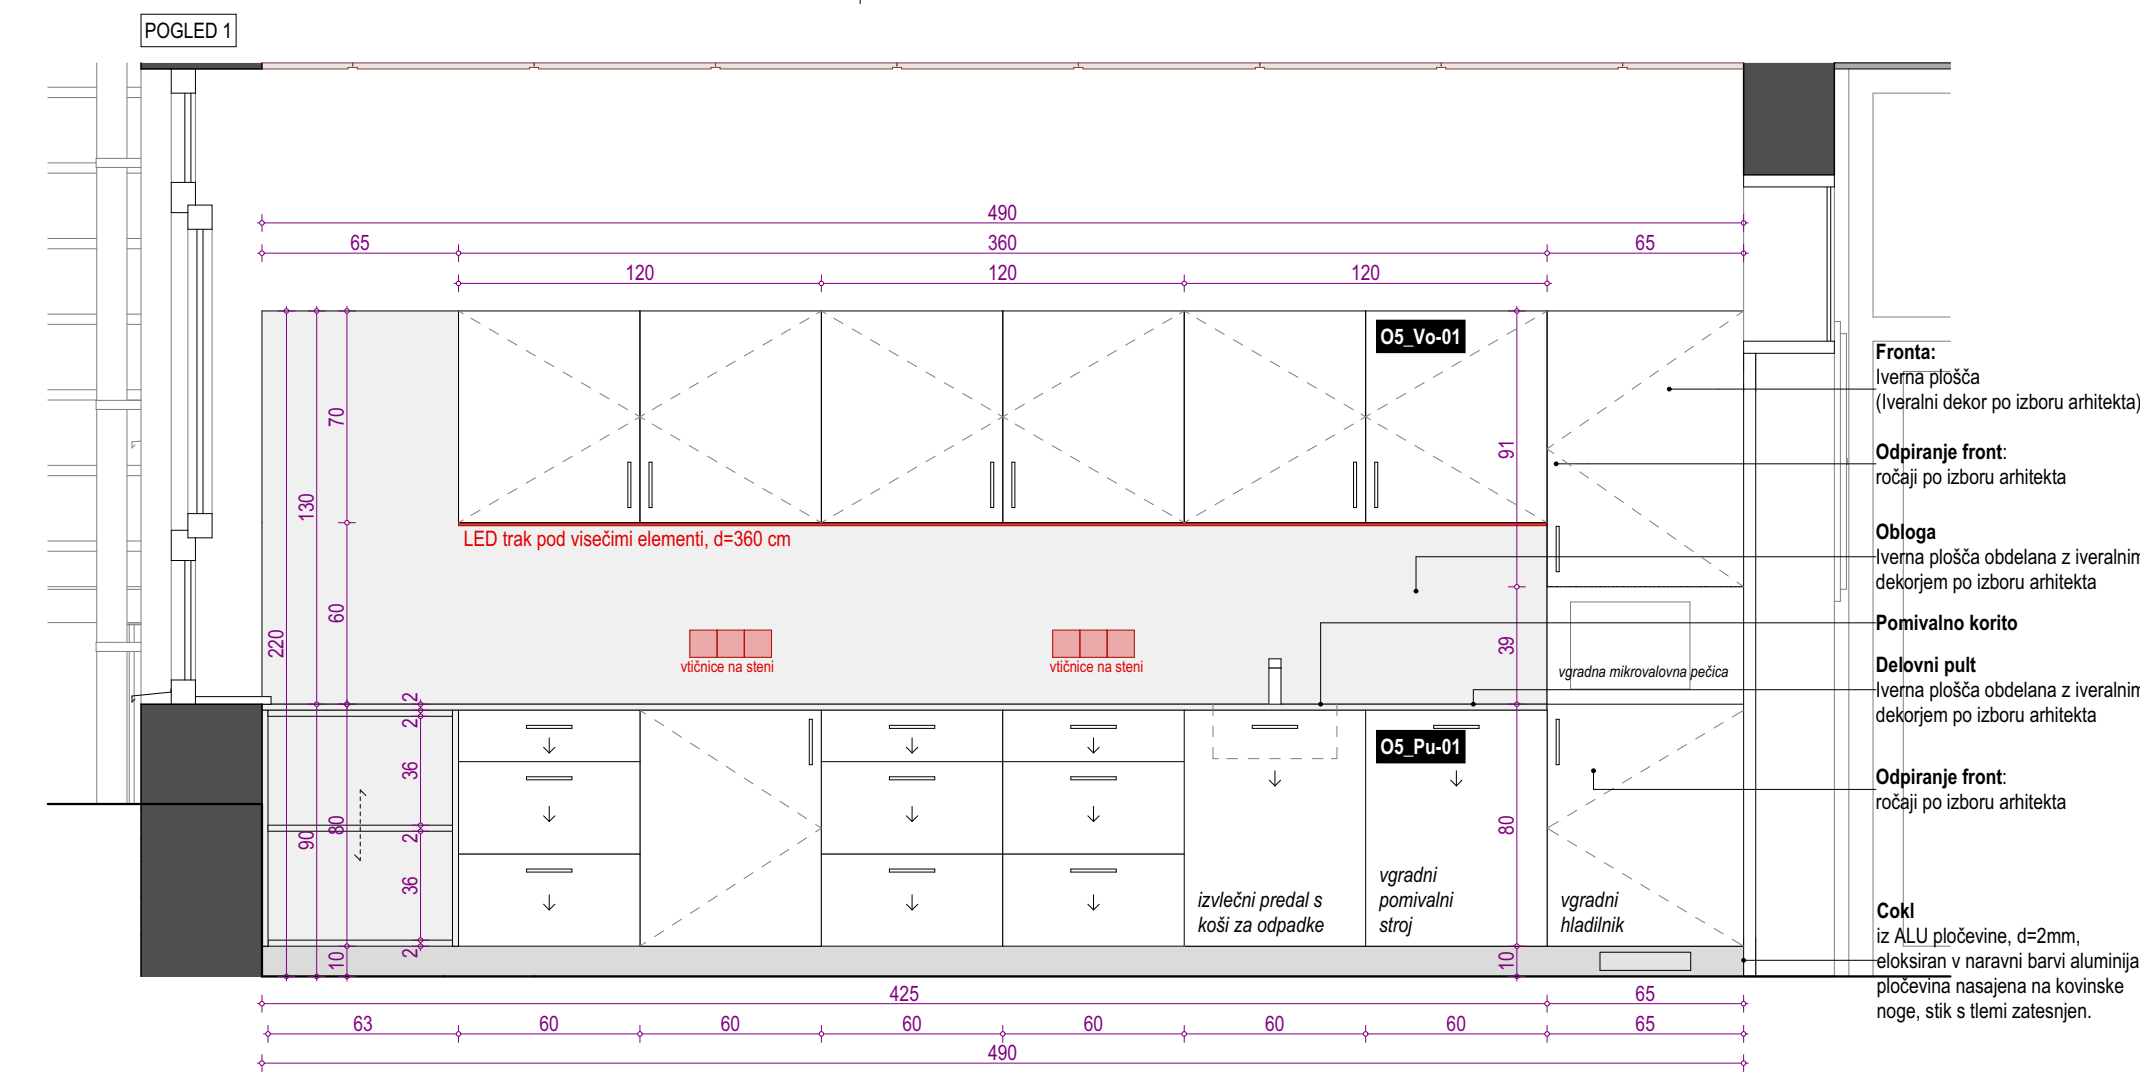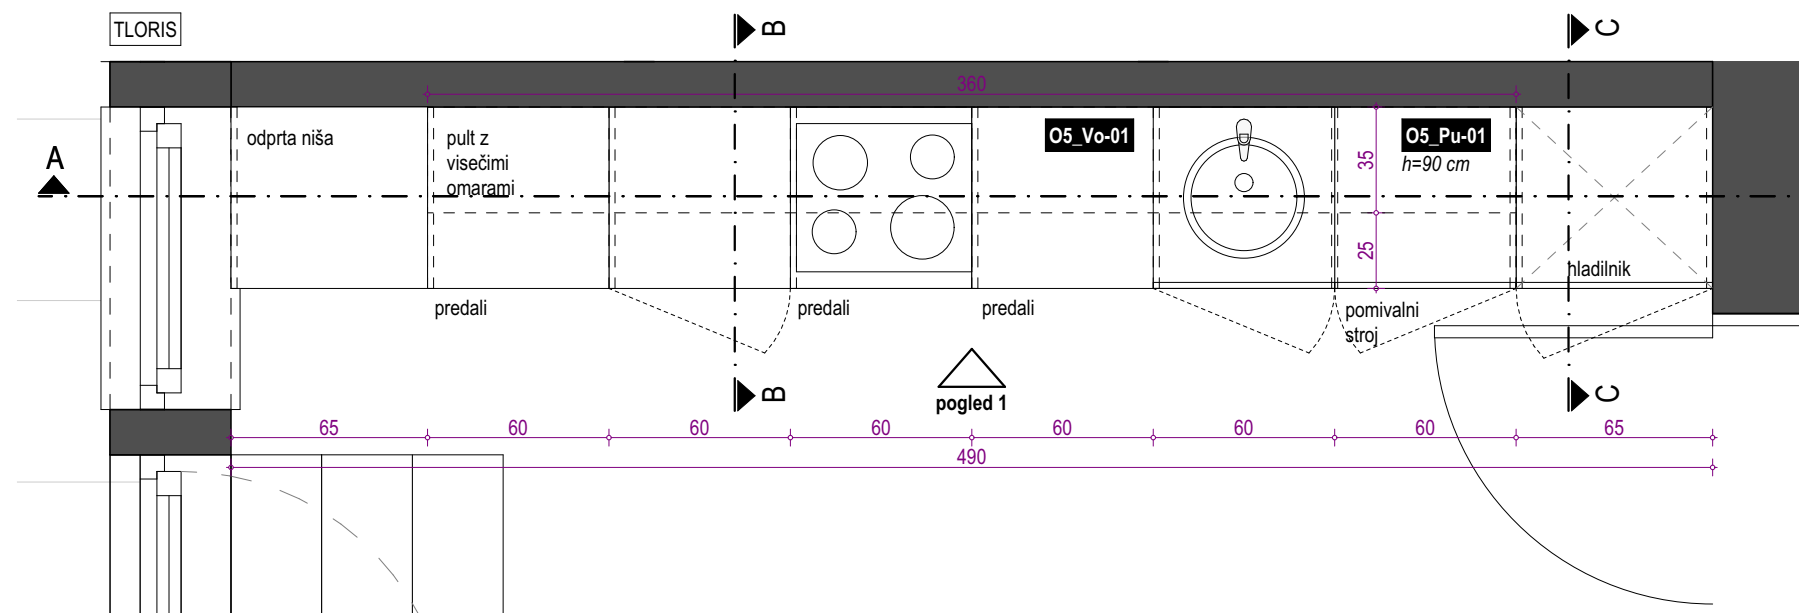

<b>05_Vo-01</b>	VIŠEČE OMARE
<b>05_Pu-01</b>	KUHINJSKI PULT
<b>05_Kl-02</b>	KOTNA KLOPJ
<b>05_M-02</b>	JEDILNA MIZA
POZ	KUHINJSKI NIZ Z VIŠEČIM OMARAMI TER JEDILNO MIZA S KOTNO KLOPJO
<b>05</b>	<b>OBMOČJE SPREMEMB</b>

[illegible]

projektant	<div>biro<b>biro</b></div>	naziv naslov	Projekat Biro d.o.o. Beloruska ulica 7 2000 Maribor	projektant
investitor	<div></div>	naziv naslov	Občina Ljutomer Vrazova ulica 1 9240 Ljutomer	investitor
ZDRAVSTVENI DOM LJUTOMER - NAČRT NOTRANJE OPREME				
izvršna projekta televizna projekta odjava projektiranja	PZI 36/2021-NO Uroš ROŠKER, u.d.i.a. ZAPS 1737 PA	projekt		
izvršna načrta televizna načrta grafični prikaz datum načrta odoblašćeni arhitekt izraditelji	NAČRT NOTRANJE OPREME 36/2021-NO OBMOČJE SPREMEMB 05 JUNJU 2025 Uroš ROŠKER, u.d.i.a. ZAPS 1737 PA Lea Korošec, m.i.a. Nastja Kasligar, m.i.a. Katja Nežmah, m.i.a. Jurij Petek, d.i.a. (UN)	načrt		
izvršna	ČAJNA KUHINJA	izvršna		
izdava	1:25	05.3		



## 05 OBMOČJE SPREMEMB

Vsebinska risba v celoti predstavlja avtorsko delo.  
Nadaljnja uporaba ali razmnoževanje se lahko vrši samo s pisnim soglasjem  
avtorjev.

projektant

naslov

investitor

	naziv	Občina Ljutomer
	naslov	Vrazova ulica 1 9240 Ljutomer

# ZDRAVSTVENI DOM LJUTOMER - NAČRT NOTRANJE OPREME

vrsta projekta	PZI
številka projekta	36/2021-NO
vodja projektiranja	Uroš ROŠKER, u.d.i.a. ZAPS 1737 PA

vrsta načrta	NAČRT NOTRANJE OPREME
številka načrta	36/2021-NO
grafični prikaz	OBMOČJE SPREMEMB O5
datum načrta	JUNIJ 2025
pooblaščen arhitekt	Uroš ROŠKER, u.d.i.a. ZAPS 1737 PA
sodelavci	Lea Korošec, m.i.a. Nastja Kastigar, m.i.a. Katja Nežmah, m.i.a. Jurij Petek, d.i.a. (UN)

risba **NIŠA NA POVEZOVALNEM HODNIKU**

1:25

Vsebina risbe v celoti predstavlja avtorsko delo. Nadaljna uporaba ali razmnoževanje se lahko vrši samo s pisnim soglasjem avtorjev.

ktant

investitor

objekt

proj


črt

ebina


05.4

## OBMOČJE NADZIDAVE N-sever

Nadstropje

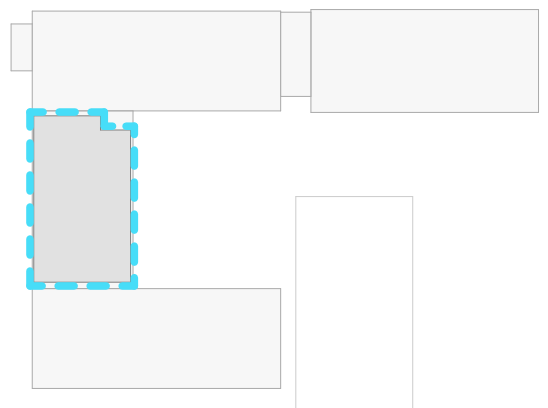



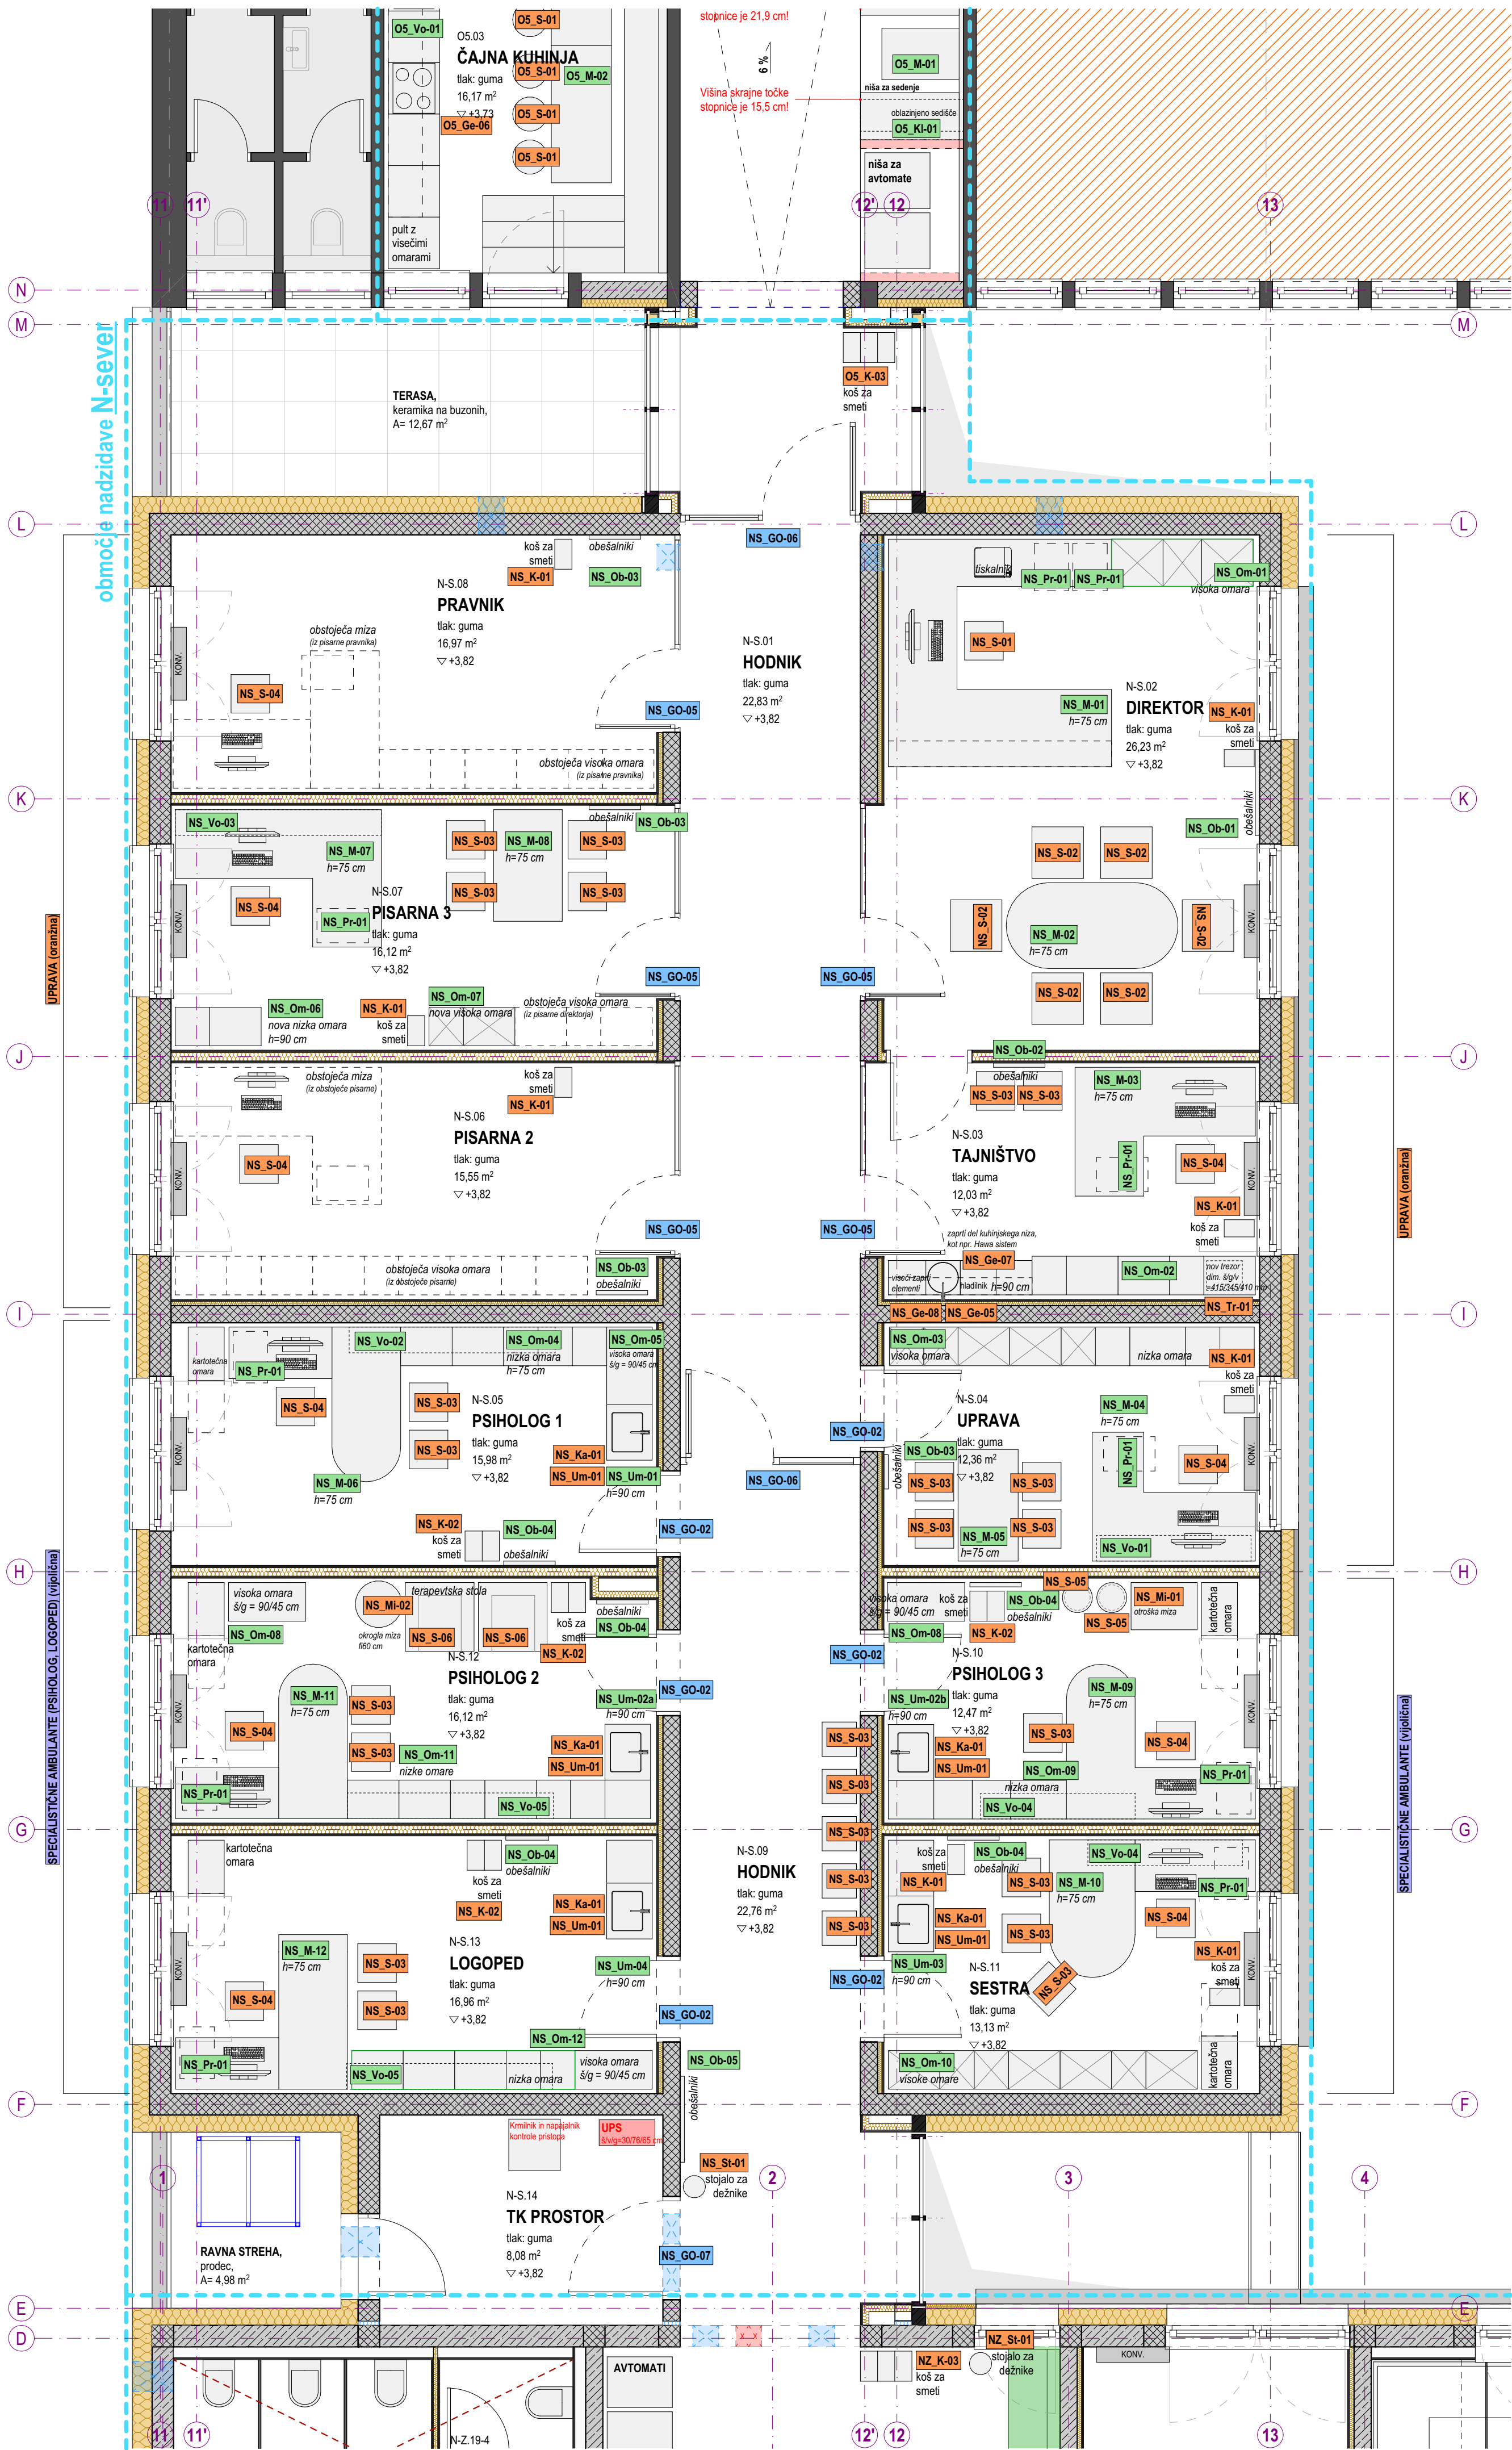

#### LEGENDA OPREME

O1_M-01	projektirana oprema
O1_M-01	izbrana oprema
O1_M-01	grafična oprema
**O1_M-01	preoblikovanje obstoječe opreme

Kl-01	klop	Voz-01	voziček
M-01	miza	Og-01	ogledalo
Mi-01	čajna mizica	Pe-01	predelni element
S-01	stol	K-01	koš za smeti
Pu-01	delovni pult	Z-01	notranja senčila
Pol-01	polica	St-01	stojalo za dežnike
Pr-01	predalnik	Ge-01	gospodinjški element
Om-01	omara	Ka-01	kopalniška armatura
Vo-01	viseča omara	Pm-01	previjalna miza
Ob-01	obešalnik	Um-01	umivalnik

PRED IZVEDBO MORA IZVAJALEC IZDELATI DELAVNIŠKE RISBE IN JIH DATI V PISNO POTRDIITEV ARHITEKTU!

PRED MONTAŽO PREVERITI DIMENZIJE PROSTOROV!  
PRED MONTAŽO PREVERITI MIKROKLOKACIJE INŠTALACUSKIH PRIKLJUČKOV!

Vse kote, višine in mere je potrebno preveriti na gradbišču glede na izvedeno stanje.


Barve opreme in vzorci se obvezno uskladijo s projektantom.

V postavko vključiti vse morebitne izreze in prilagoditve.  
V postavko je vključen ves pomožni in pritrjeni material.







Izvajalec odgovarja za nosilnost pohišvenih elementov.  
Ni dovoljeno samovoljno spreminjanje dimenzij, materialov in oblike.  
V primeru, da dvomi v nosilnost konstrukcije, poda predlog korekcije, ki ga potrdi arhitekt.

Morebitna neskladja med posameznimi načrti je potrebno nemudoma sporočiti vodji projektiranja oziroma nadzorniku.  
Samovoljno prilagajanje projekta ni dovoljeno.



Vsebinske risbe v celoti predstavlja avtorsko delo.  
Nadaljnja uporaba ali razmnoževanje se lahko vrši samo s pisnim soglasjem avtorjev.

projektant	birobiro	naslov	Biro Biro d.o.o. Beloruska ulica 7 2000 Maribor	projektant
investitor		naslov	Občina Ljutomer Vrazova ulica 1 9240 Ljutomer	investitor
ZDRAVSTVENI DOM LJUTOMER - NAČRT NOTRANJE OPREME				
vrsta projekta	PZI			
številka projekta	36/2021-NO			
vodja projektiranja	Uroš ROŠKER, u.d.i.a. ZAPS 1737 PA			
vrsta načrta	NAČRT NOTRANJE OPREME			
številka načrta	36/2021-NO			
grafični prikaz	NADZIDA-SEVER			
datum načrta	JUNIJ 2025			
pooblaščen arhitekt	Uroš ROŠKER, u.d.i.a. ZAPS 1737 PA			
sodelavci	Lea Korošec, m.i.a. Nastja Kastigar, m.i.a. Katja Nežmah, m.i.a. Jurij Petek, d.i.a. (UN)			
risba	DISPOZICIJA OPREME			
merilo	1:50	NS.2		




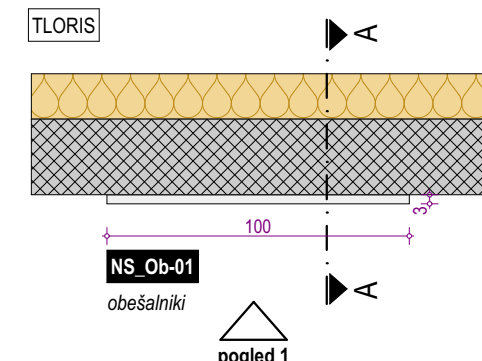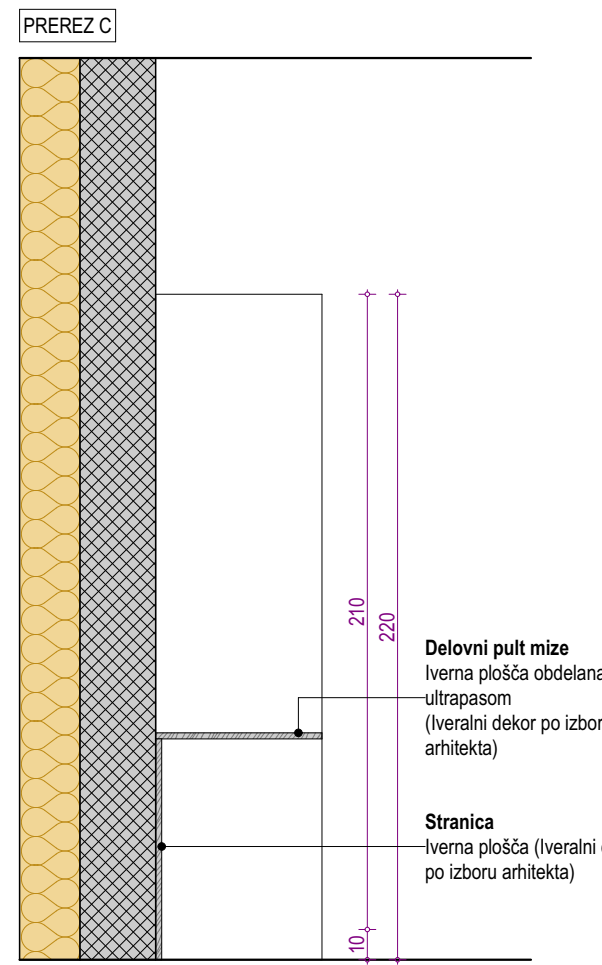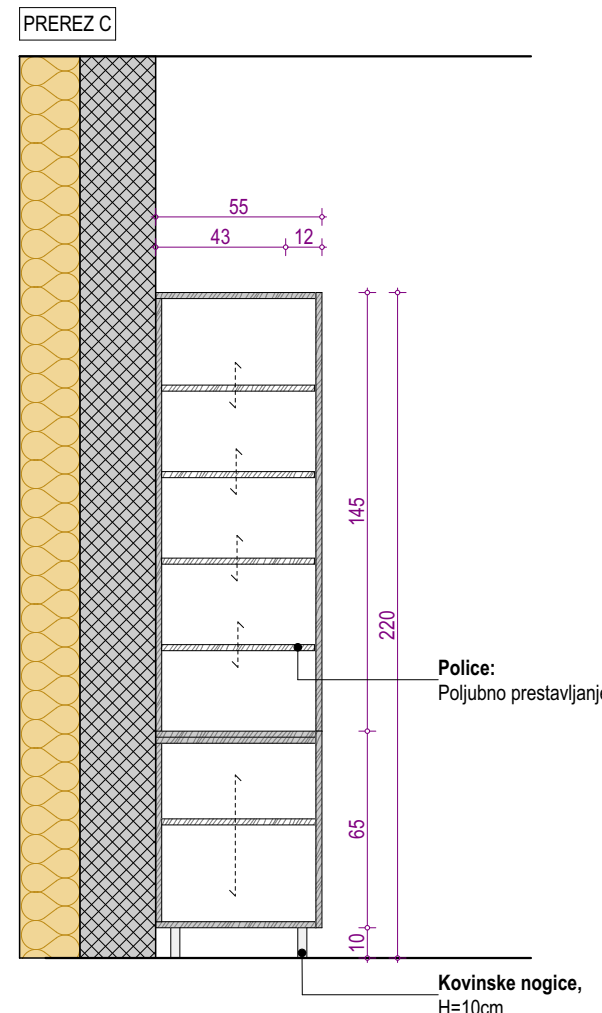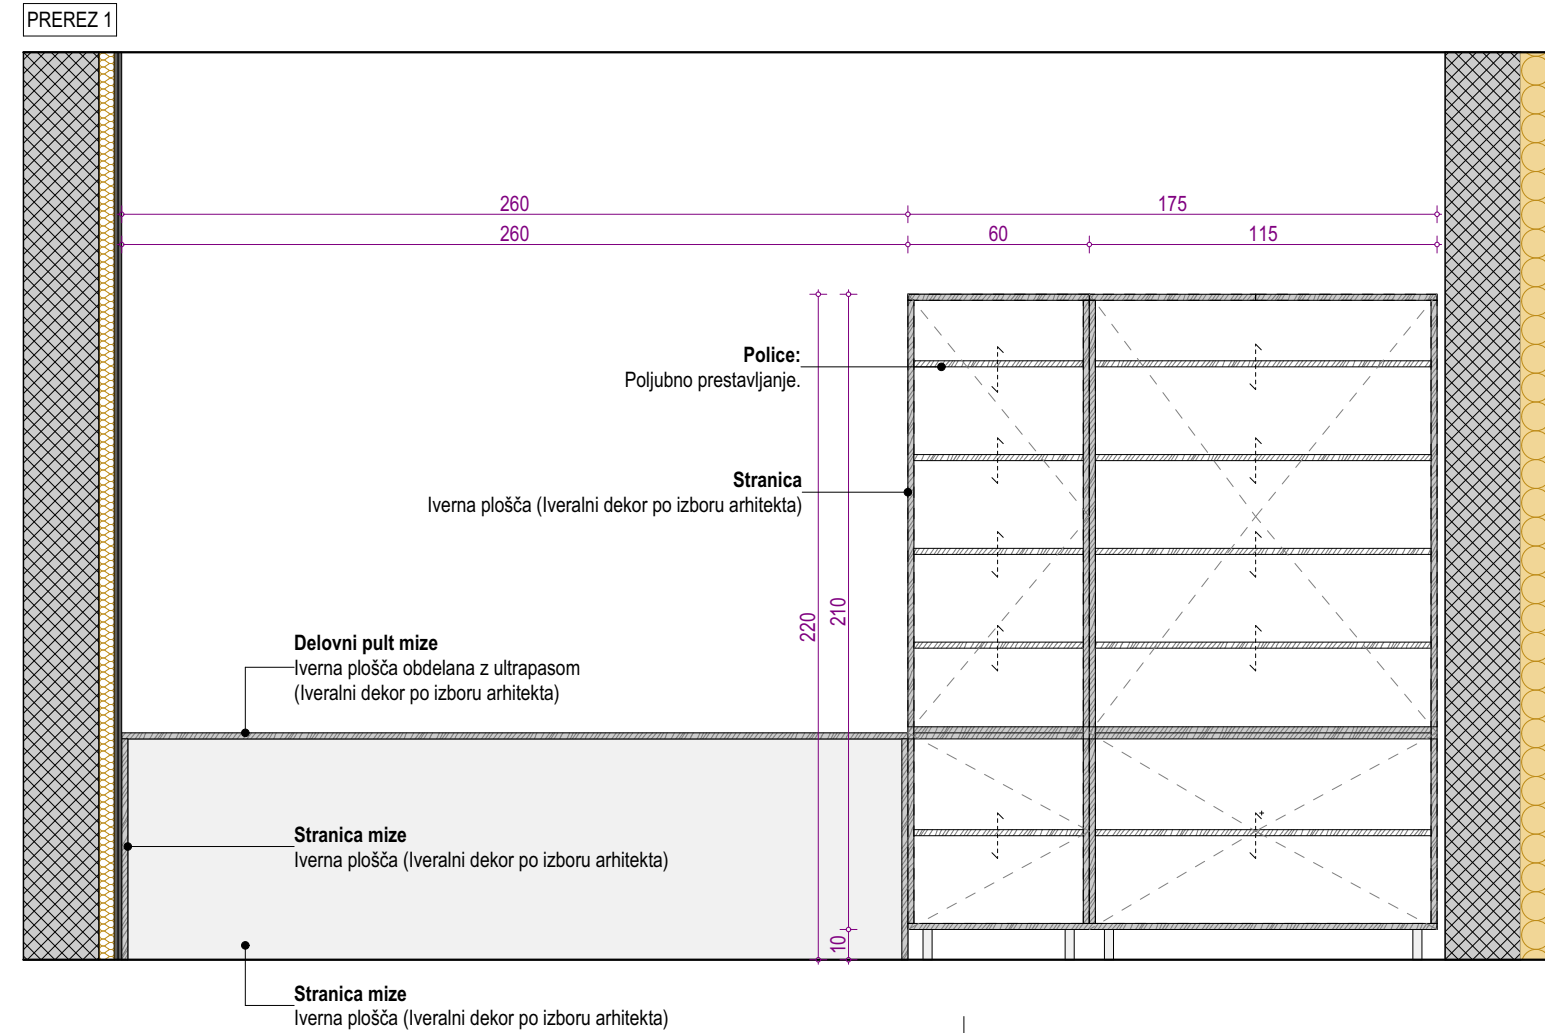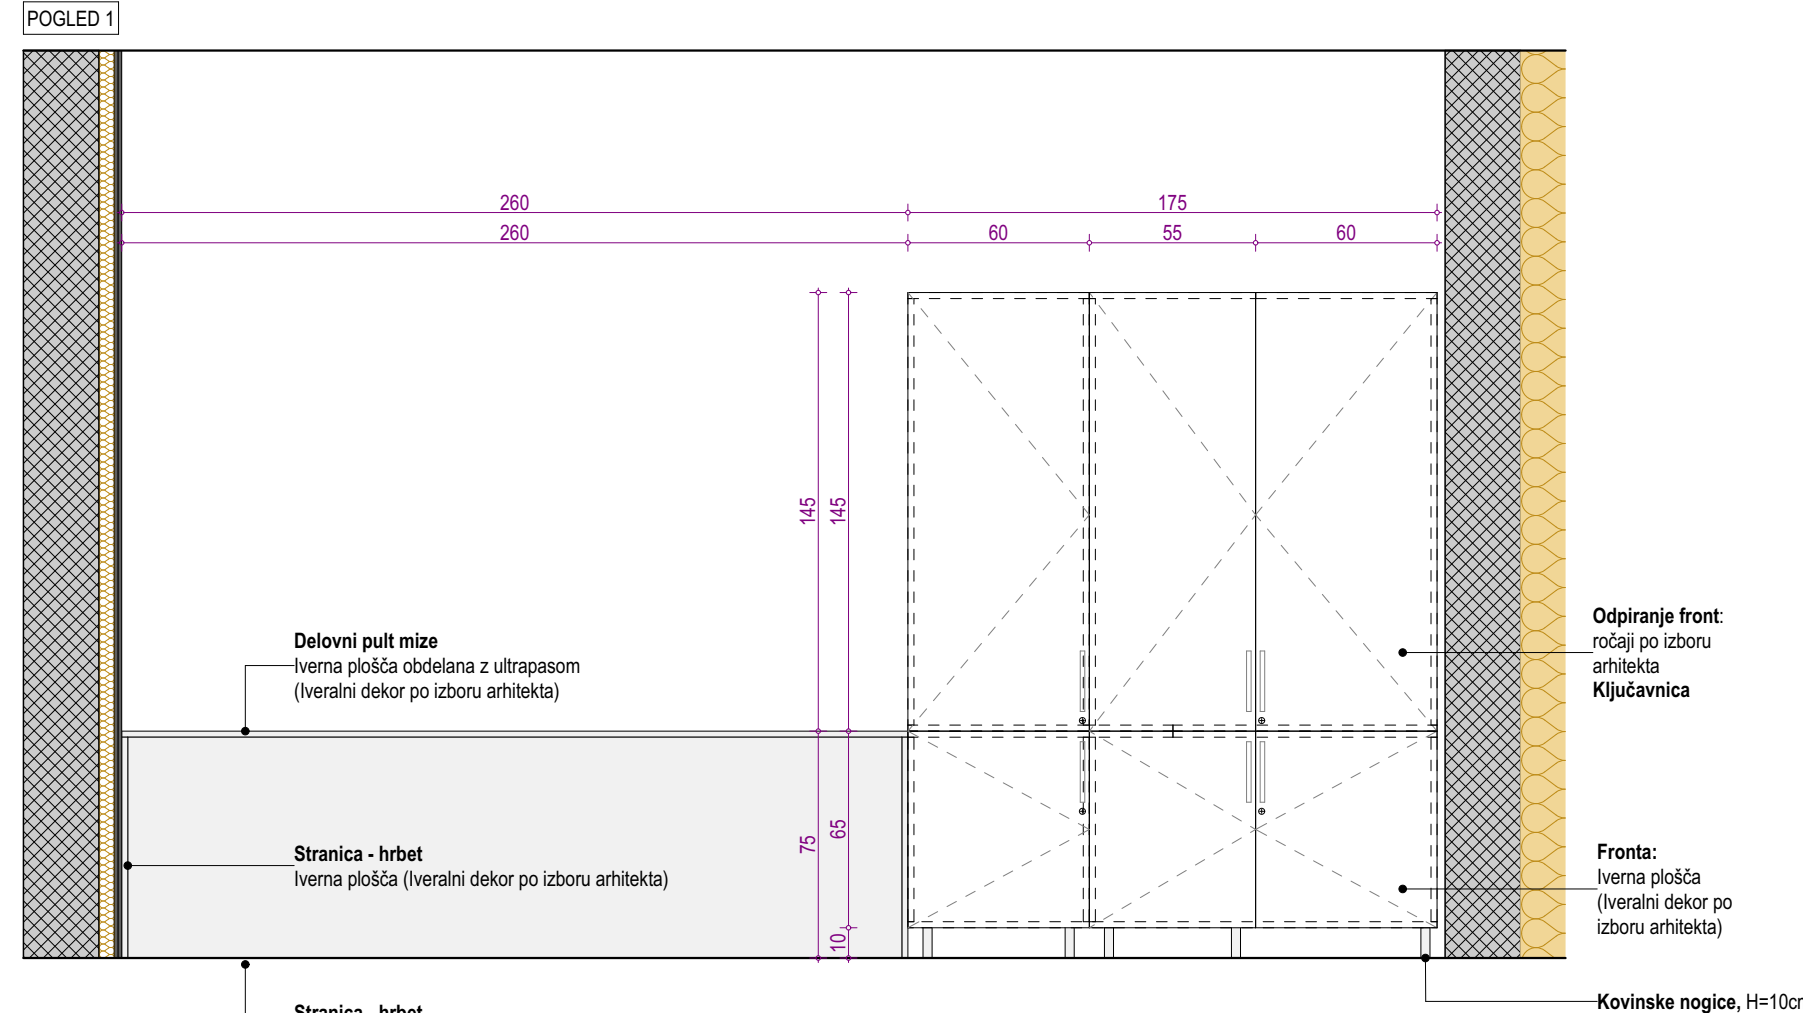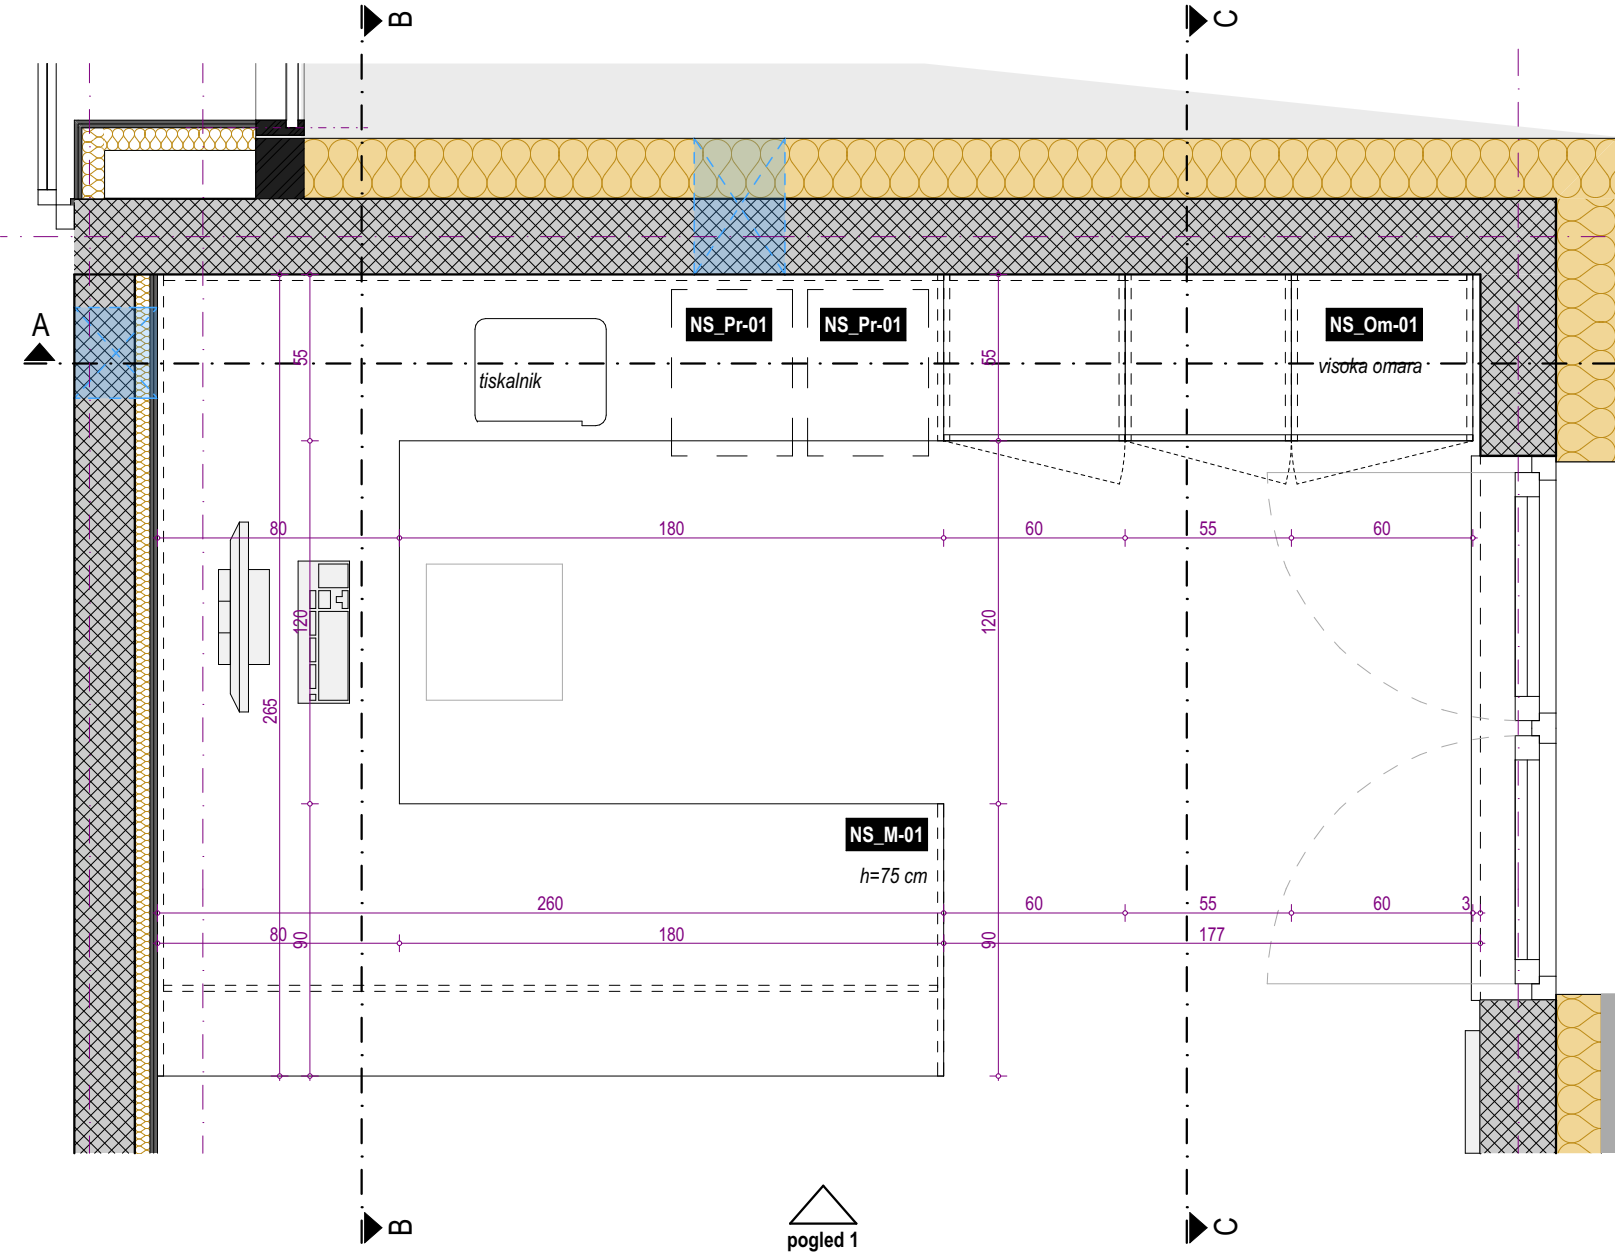

POGLED 1

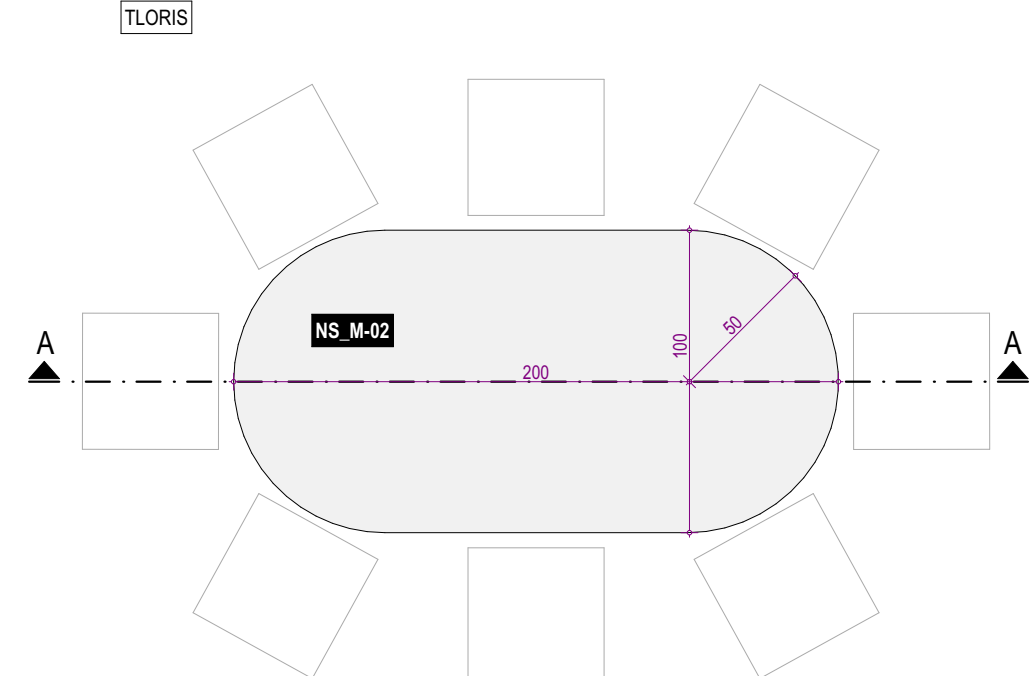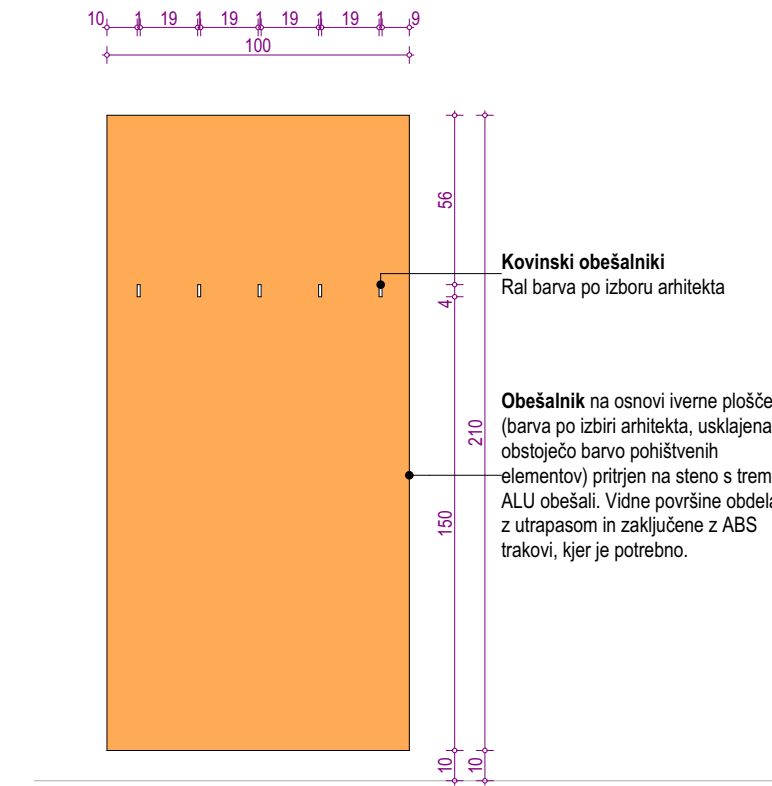

POGLED 1

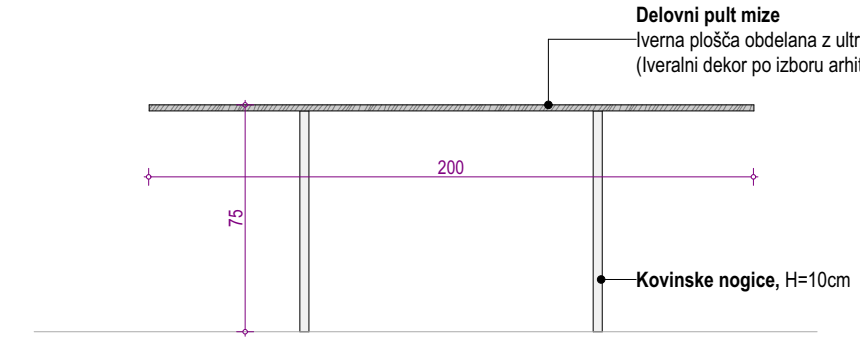

NS_M-01	MIZA
NS_Om-1	OMARA
NS_Pr-01	PREDALNIK
NS_Pr-01	PREDALNIK
NS_M-02	DELOVNA MIZA
NS_Ob-01	OBEŠALNIK

POZ	NIZ DELOVNE MIZE Z OMARO, OBEŠALNIK IN MIZA
NS	OBMOČJE NADZIDAVE - S

PRED IZVEDBO MORA IZVAJALEC IZDELATI DELAVNIŠKE RISBE IN JIH DATI V PISNO POTRDI TEV ARHITEKTU!

PRED MONTAŽO PREVERITI DIMENZJE PROSTOROV! PRED MONTAŽO PREVERITI MIKROLOKACIJE INŠTALACIJSKIH PRIKLJUČKOV!

Vse kote, višine in mere je potrebno preveriti na gradbišču glede na izvedeno stanje.

Barve opreme in vzorci se obvezno uskladijo s projektantom.

V postavko vključiti vse morebitne izreze in prilagoditve.

V postavko je vključen ves pomočni in pritrjeni material.

Izvajalec odgovarja za nosilnost pohištvenih elementov.

Ni dovoljeno samovoljno spreminjanje dimenzij, materialov in oblike.

V primeru, da dvomi v nosilnost konstrukcije, poda predlog korekcije, ki ga potrdi arhitekt.

Morebitna neskladja med posameznimi načrti je potrebno nemudoma sporočiti vodji projektiranja oziroma nadzorniku.

Samovoljno prilagajanje projekta ni dovoljeno.

Vsebinske risbe v celoti predstavlja avtorsko delo.


Nadaljna uporaba ali razmnoževanje se lahko vrši samo s pisnim soglasjem avtorjev.

projektant

**birobiro**

načrt

investitor

**Občina Ljutomer**

vseslita

vrsta projekta

**PZI**

risba

številka projekta

**36/2021-NO**

merilo

vodja projektiranja

**Uroš ROŠKER, u.d.i.a. ZAPS 1737 PA**

vrsta načrta

**NAČRT NOTRANJE OPREME**

številka načrta

**36/2021-NO**

grafični prikaz

**NADZIDAVA-SEVER**

datum načrta

**JUNIJ 2025**

pooblaščen arhitekt

**Uroš ROŠKER, u.d.i.a. ZAPS 1737 PA**

sodelavci

**Lea Korošec, m.i.a.**  
**Nastja Kastigar, m.i.a.**  
**Katja Nežmah, m.i.a.**  
**Junij Petek, d.i.a. (UN)**

risba







**DIREKTOR**

merilo

**1:25**

Vsebinske risbe v celoti predstavlja avtorsko delo. Nadaljna uporaba ali razmnoževanje se lahko vrši samo s pisnim soglasjem avtorjev.



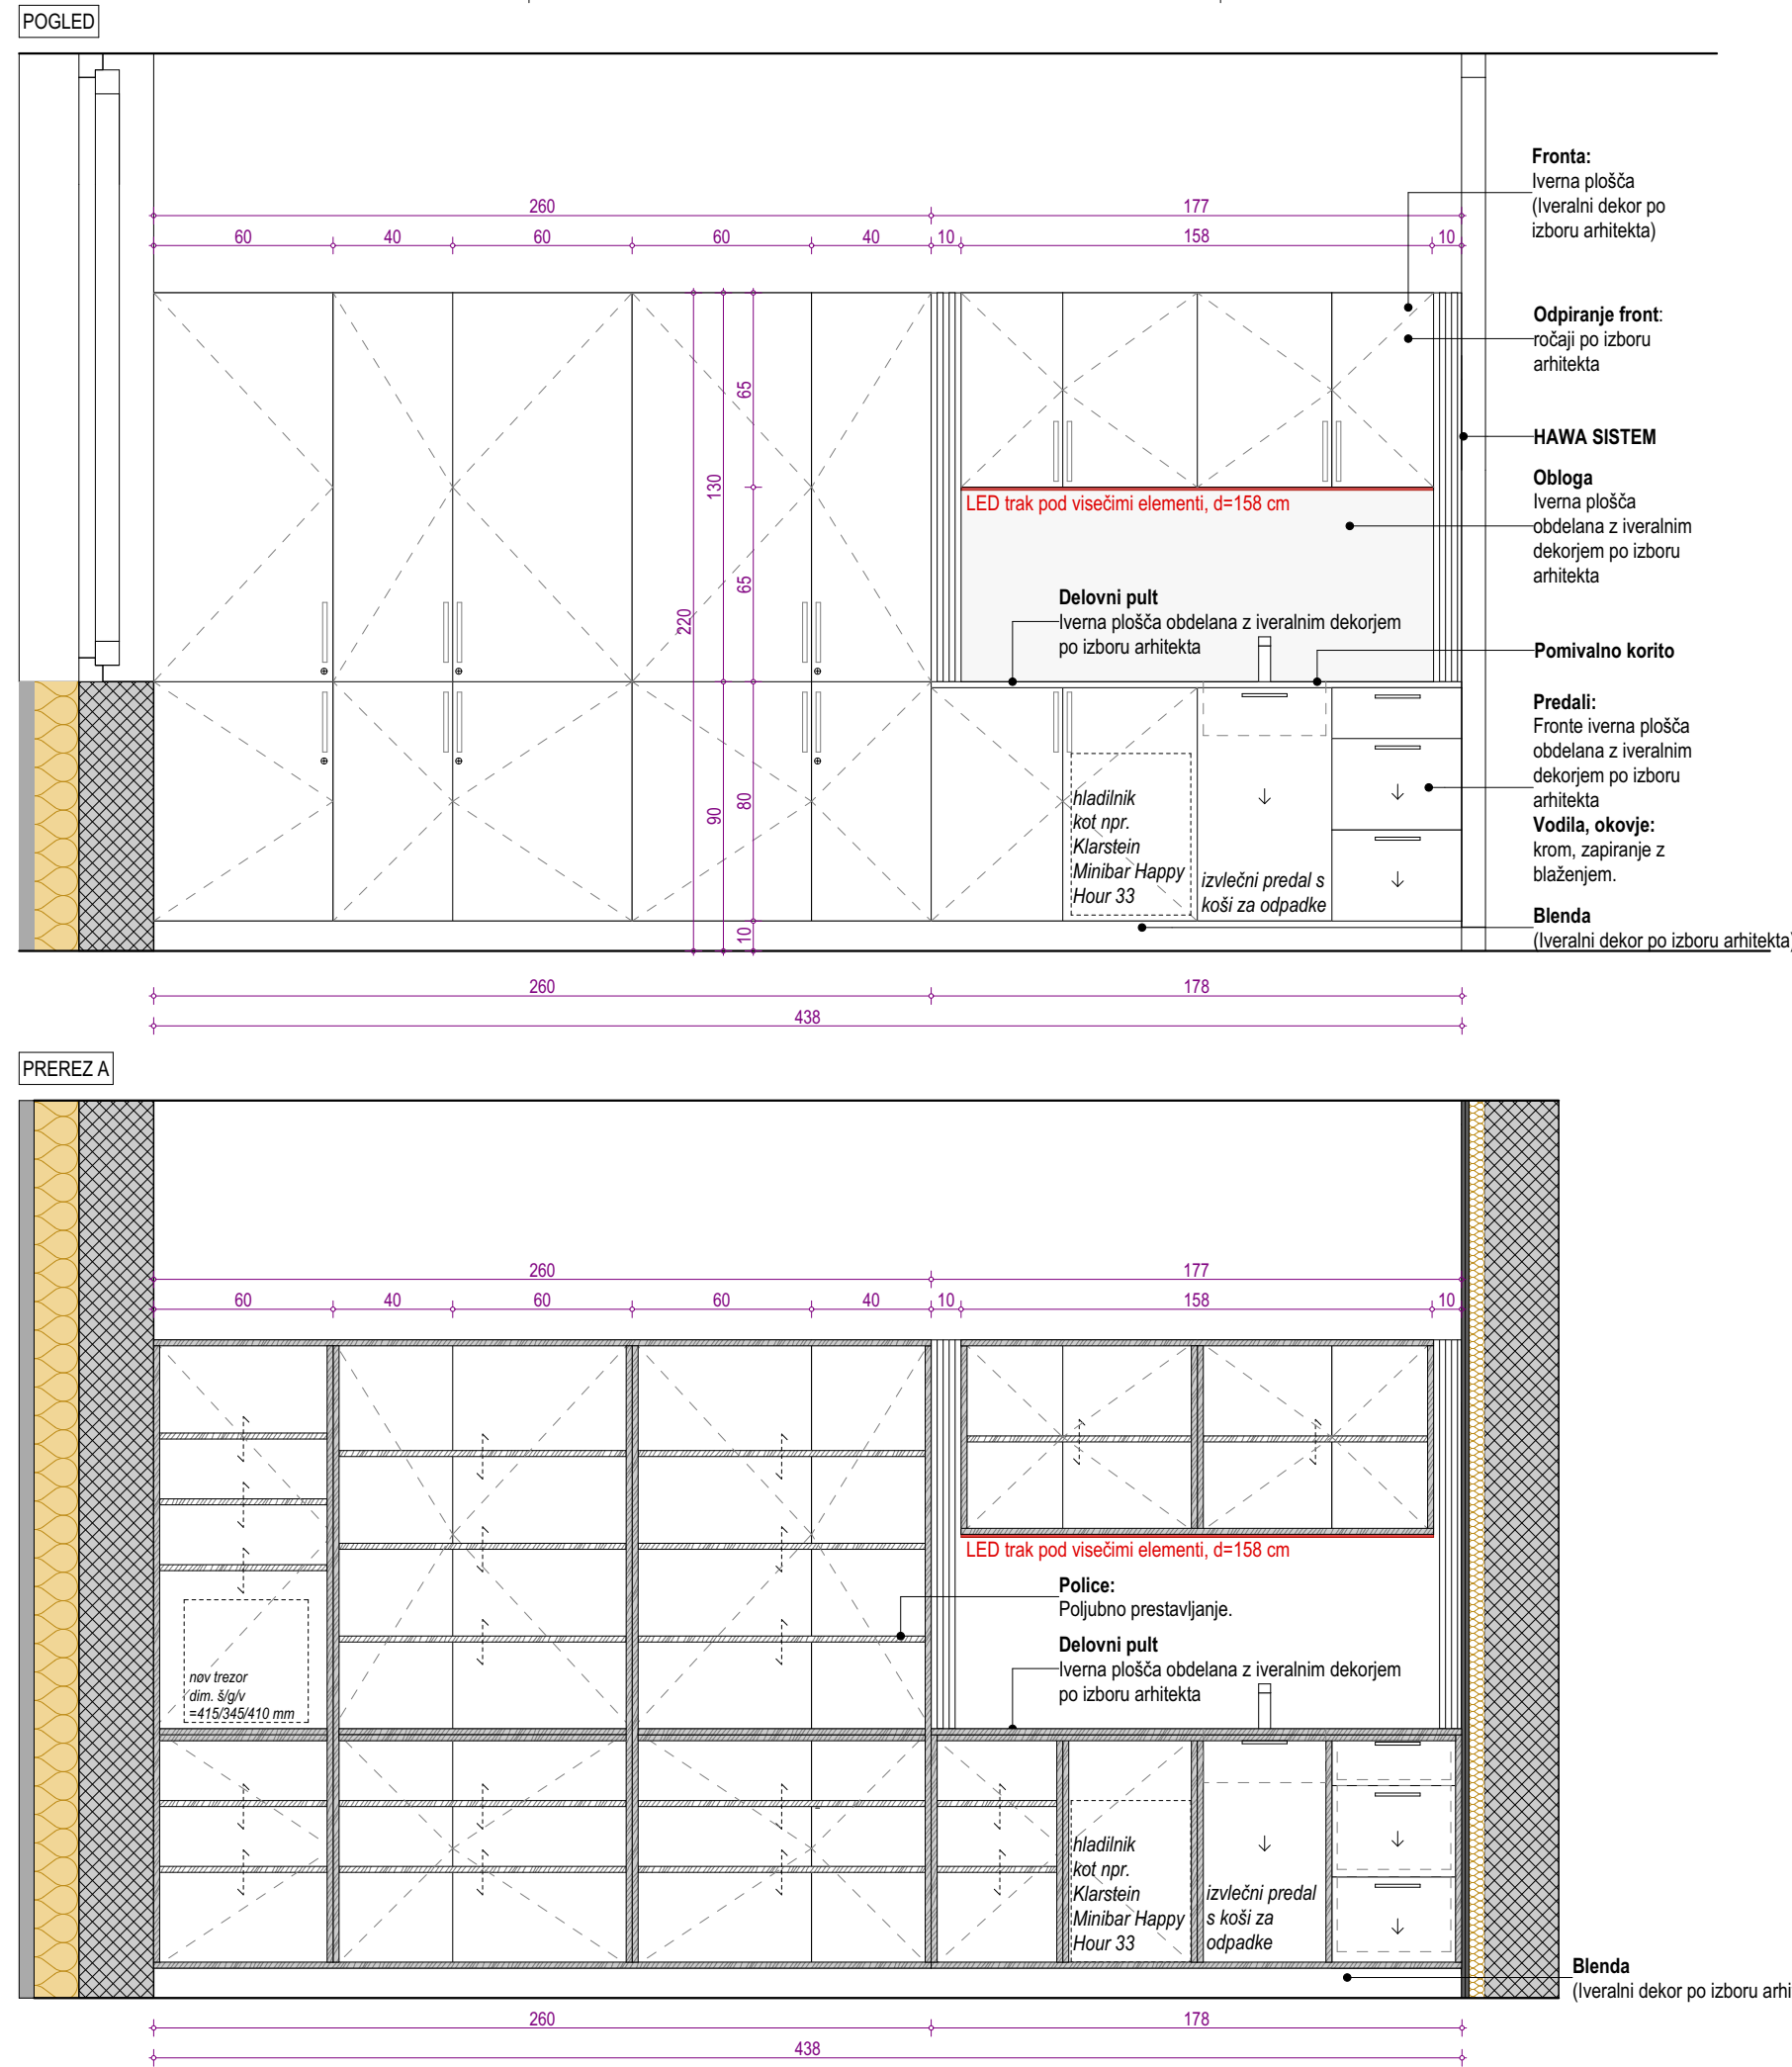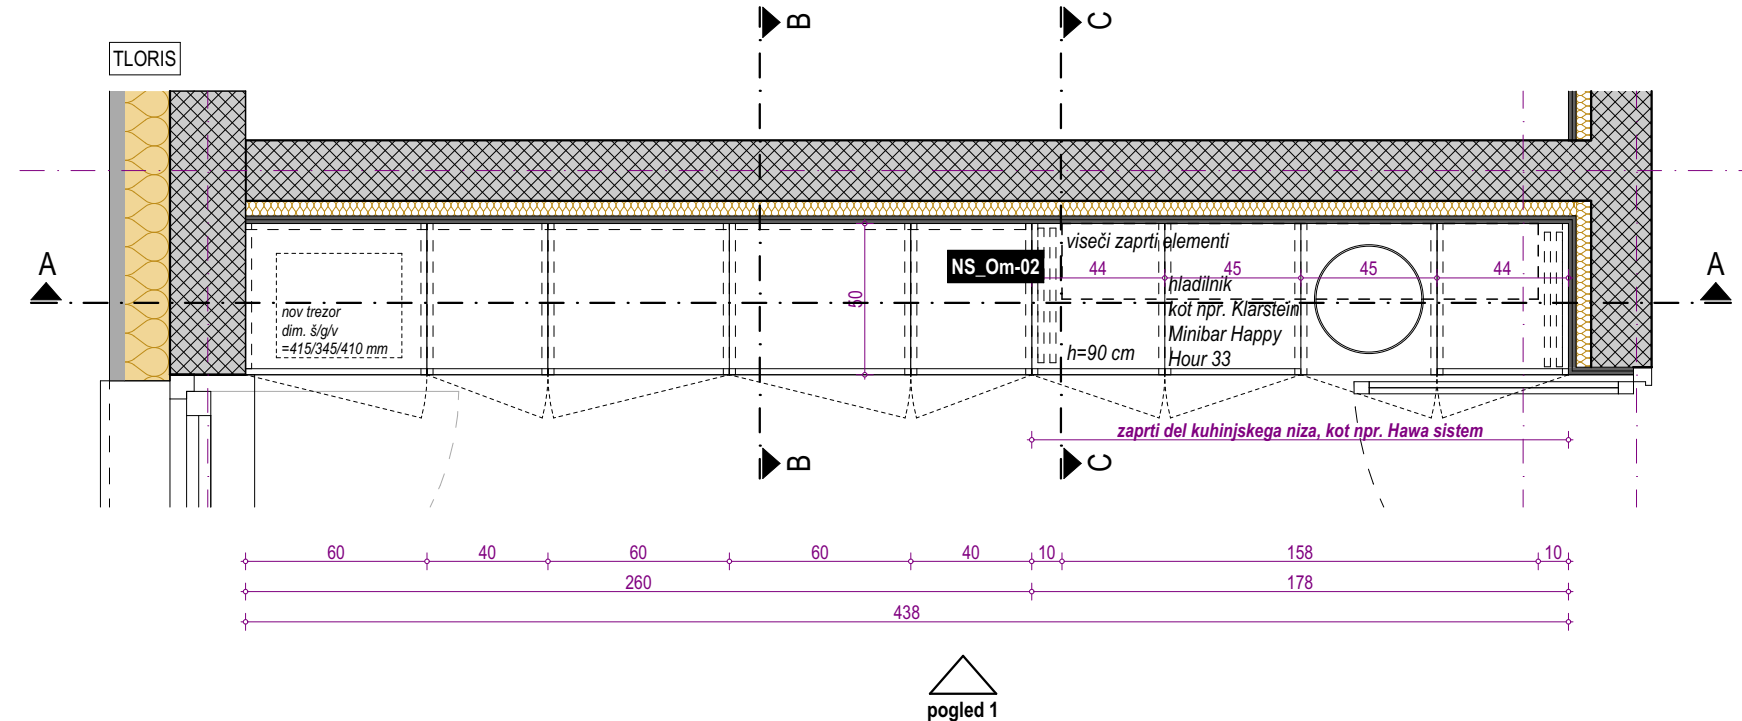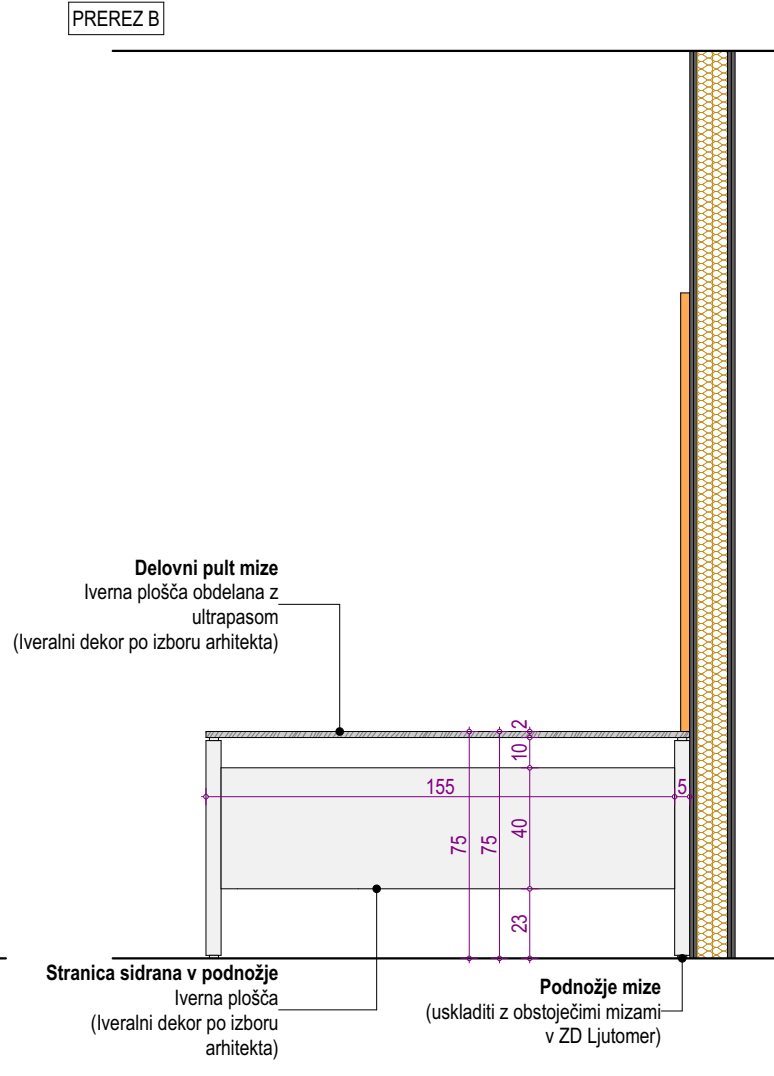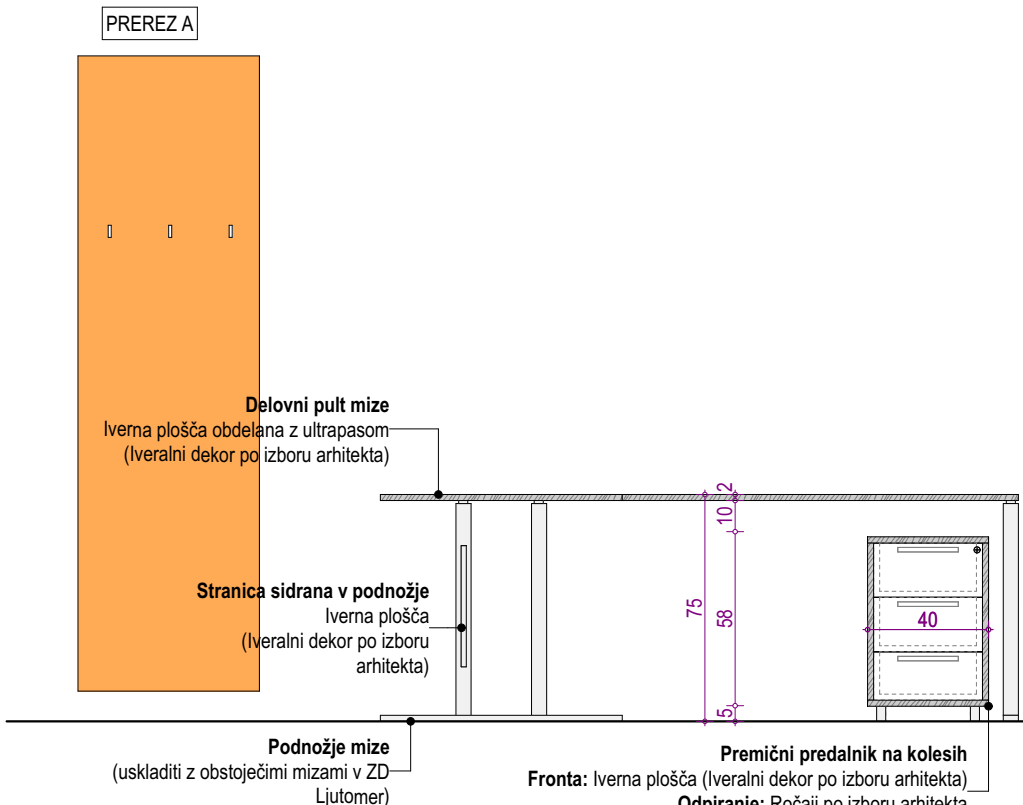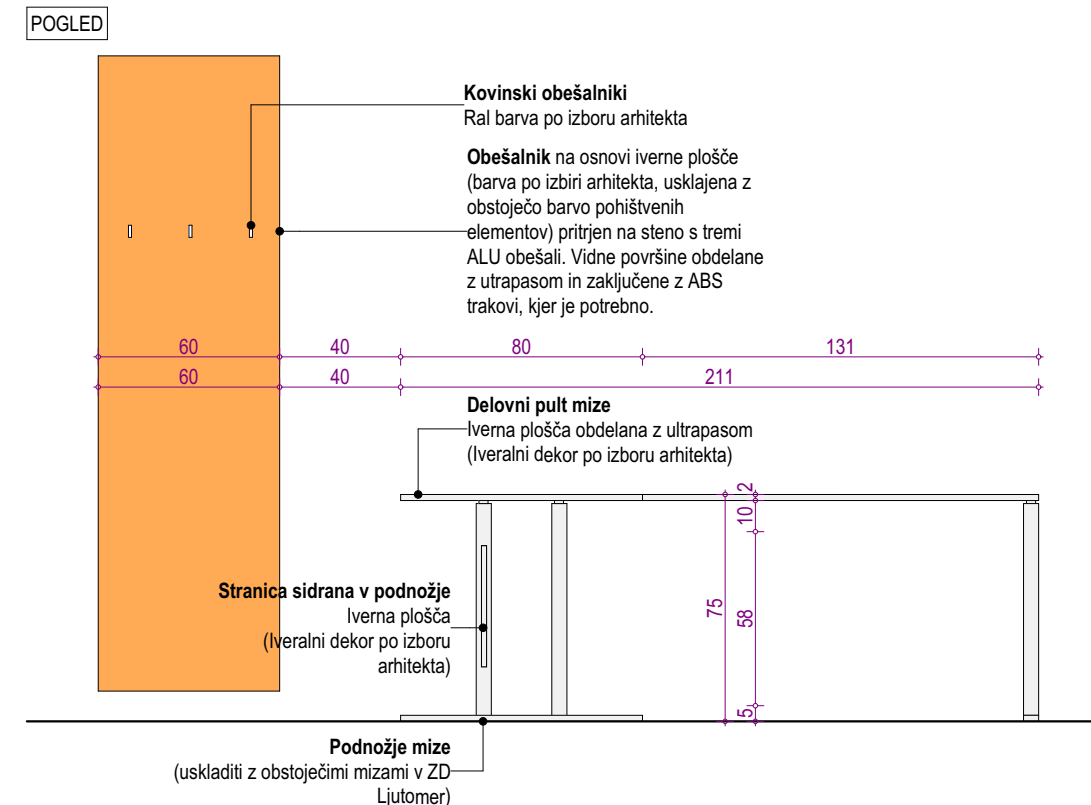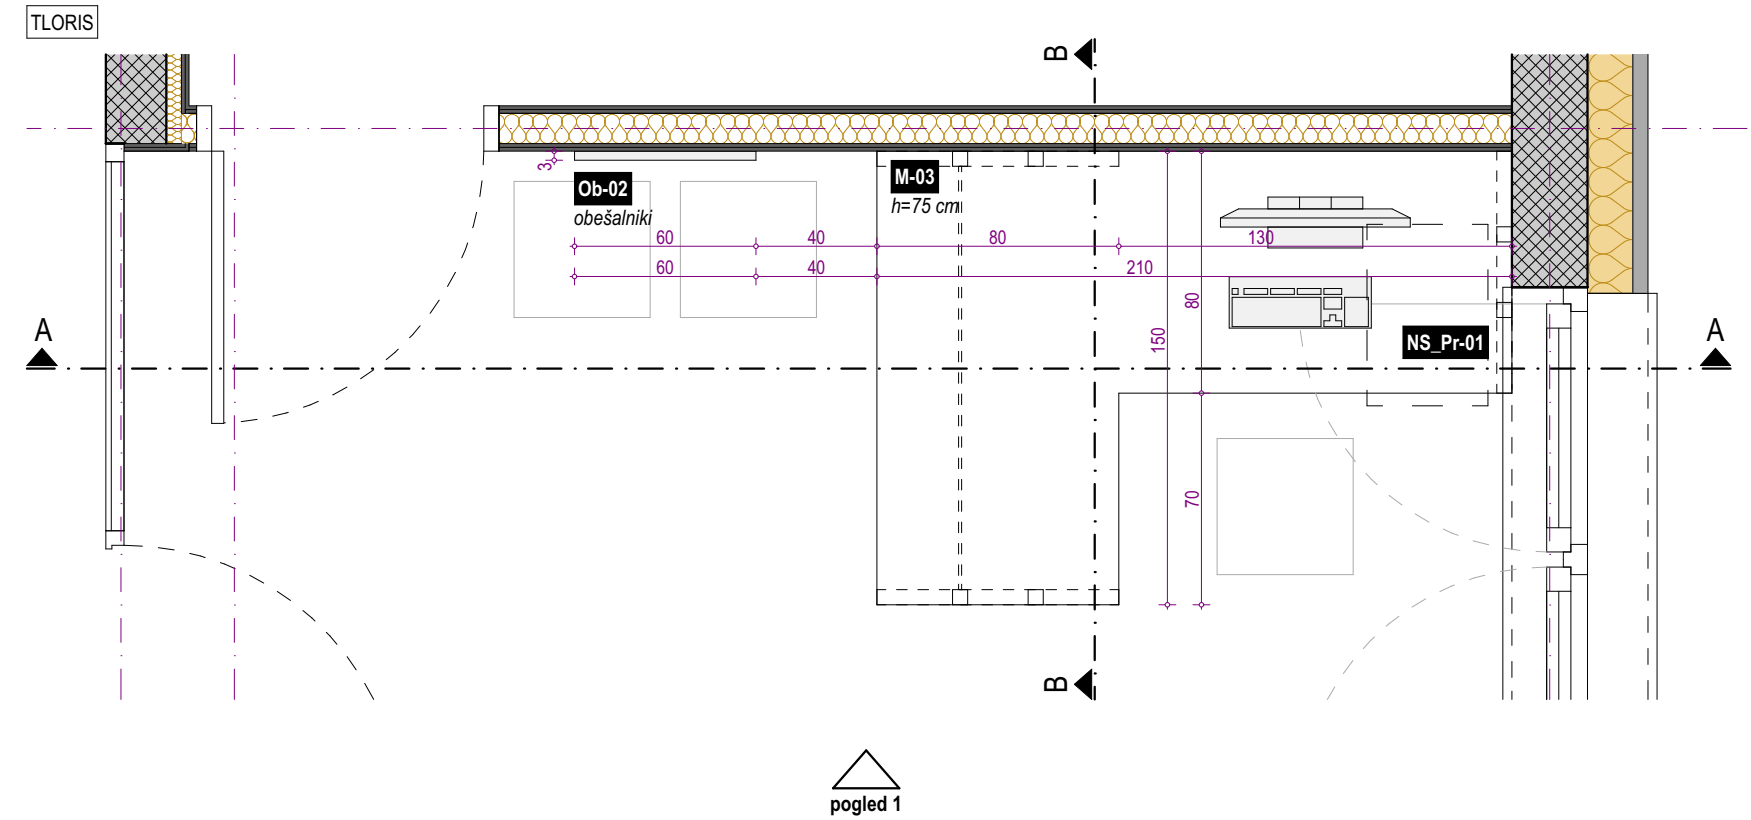

projekant	načrt	Biuro Biro d.o.o.	projekant
investitor	načrt	Občina Ljutomer	investitor
vrsta projekta	načrt	36/2021-NO	projekta
številka projekta	načrt	Uroš ROŠKER, u.d.i.a. ZAPS 1737 PA	projekta
vodja projektiranja	načrt	NAČRT NOTRANJE OPREME	projekta
vrsta načrta	načrt	36/2021-NO	projekta
številka načrta	načrt	NADZIDAVA-SEVER	projekta
grafični prikaz	načrt	JUNIJ 2025	projekta
datum načrta	načrt	Uroš ROŠKER, u.d.i.a. ZAPS 1737 PA	projekta
pooblaščen arhitekt	načrt	Lea Korošec, m.i.a.	projekta
sodelavci	načrt	Nastja Kastigar, m.i.a.	projekta
risba	načrt	Katja Nežmah, m.i.a.	projekta
merilo	načrt	Junij Petek, d.i.a. (UN)	projekta
risba	načrt	TAJNIŠTVO	projekta
merilo	načrt	1:25	projekta
risba	načrt	Vsebinska risba v celoti predstavlja avtorsko delo. Nadaljnja uporaba ali razmnoževanje se lahko vrši samo s pisnim soglasjem avtorjev.	projekta

M-03	MIZA
NS_Pr-01	PREDALNIK
NS_Om-02	OMARA S KUHINJO (HAWA)
POZ	MIZA S PREDALNIKOM IN OMARA S KUHINJO (HAWA)
NS	OBMOČJE NADZIDAVE - S

PRED IZVEDBO MORA IZVAJALEC IZDELATI DELAVNIŠKE RISBE IN JIH DATI V PISNO POTRDIŠČE ARHITEKTA!

PRED MONTAŽO PREVERITI DIMENZIJE PROSTOROV! PRED MONTAŽO PREVERITI PRIKLJUČKE! INSTALACIJSKIH PRIKLJUČKOV!

Vse kote, višine in mere je potrebno preveriti na gradbišču glede na izvedeno stanje.

Barve opreme in vzorci se obvezno uskladijo s projektantom.







V postavko vključiti vse morebitne izreze in prilagoditve. V postavko je vključen ves pomožni in pritrdilni material.

Izvajalec odgovarja za nosilnost pohišvenih elementov. Ni dovoljeno samovoljno spreminjanje dimenzij, materialov in oblike. V primeru, da dvomi v nosilnost konstrukcije, poda predlog korekcije, ki ga potrdi arhitekt.

Morebitna neskladja med posameznimi načrti je potrebno nemudoma sporočiti vodji projektiranja oziroma nadzorniku. Samovoljno prilagajanje projekta ni dovoljeno.

Vsebinska risba v celoti predstavlja avtorsko delo. Nadaljnja uporaba ali razmnoževanje se lahko vrši samo s pisnim soglasjem avtorjev.



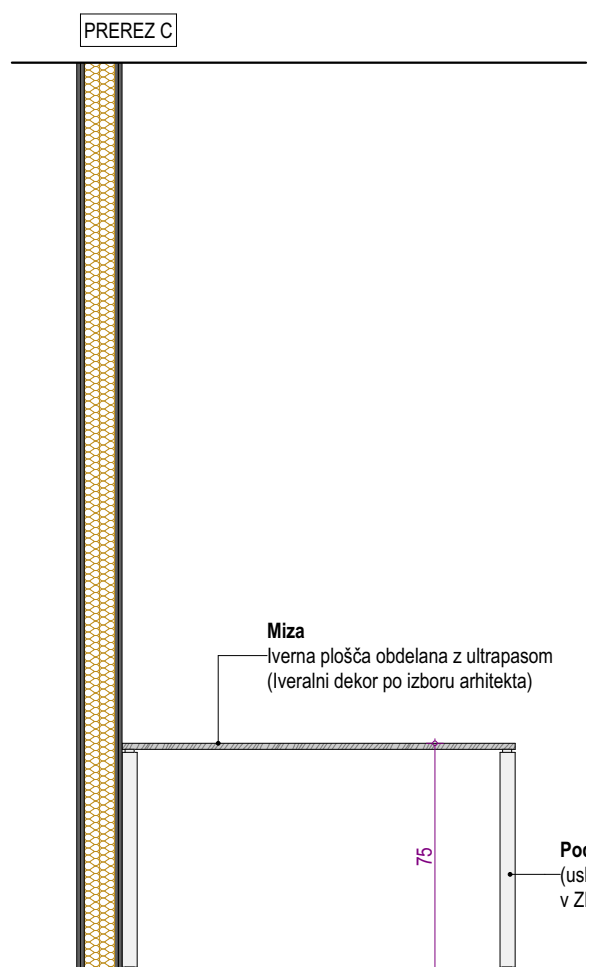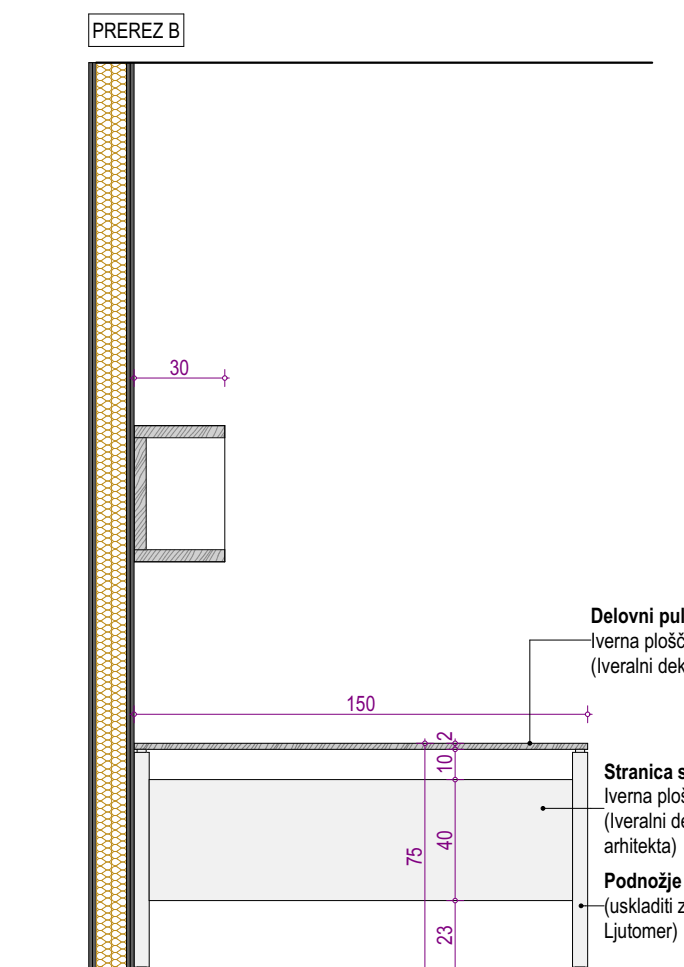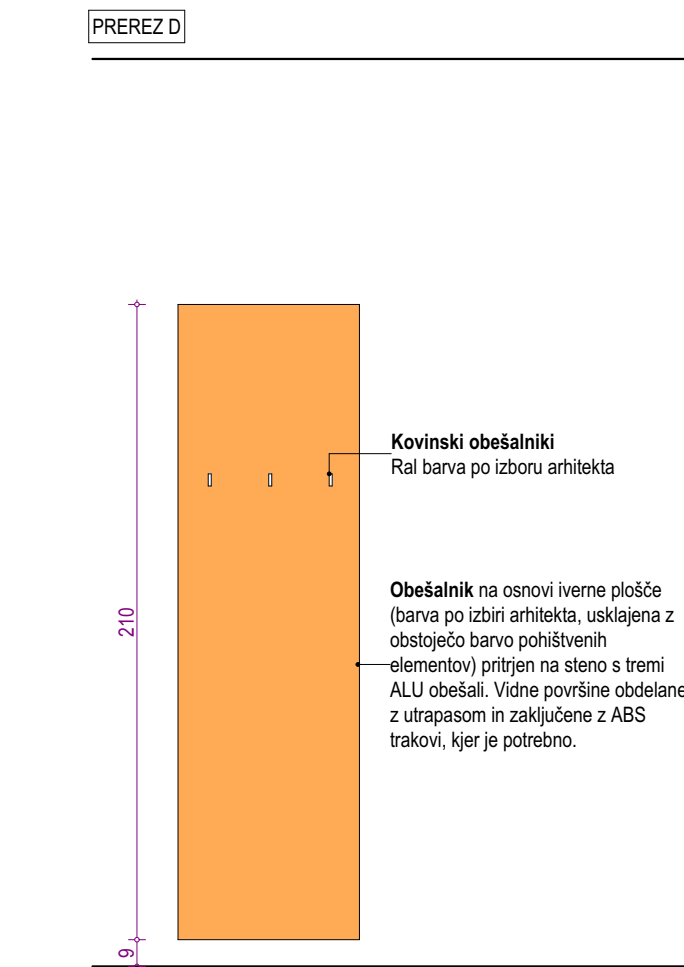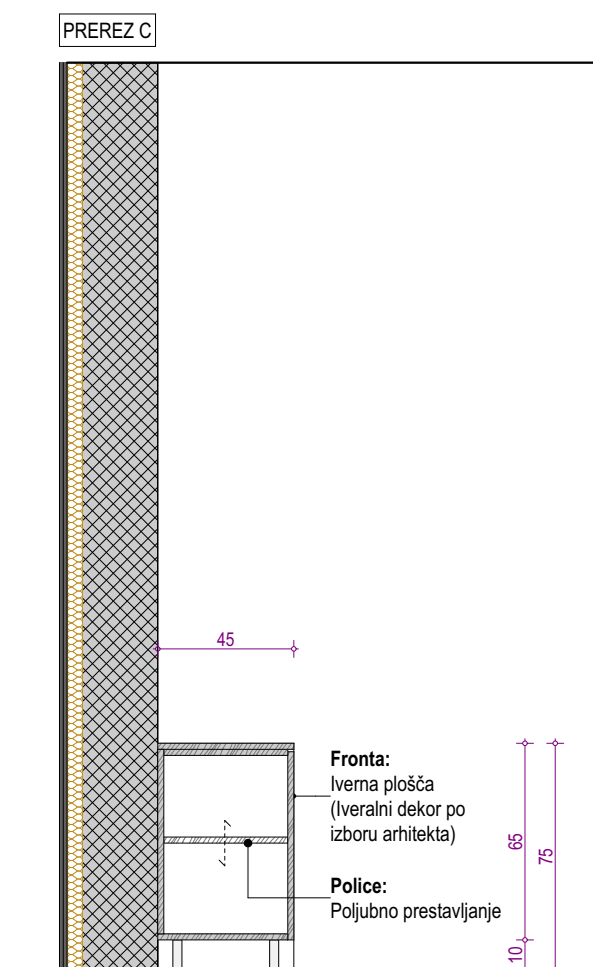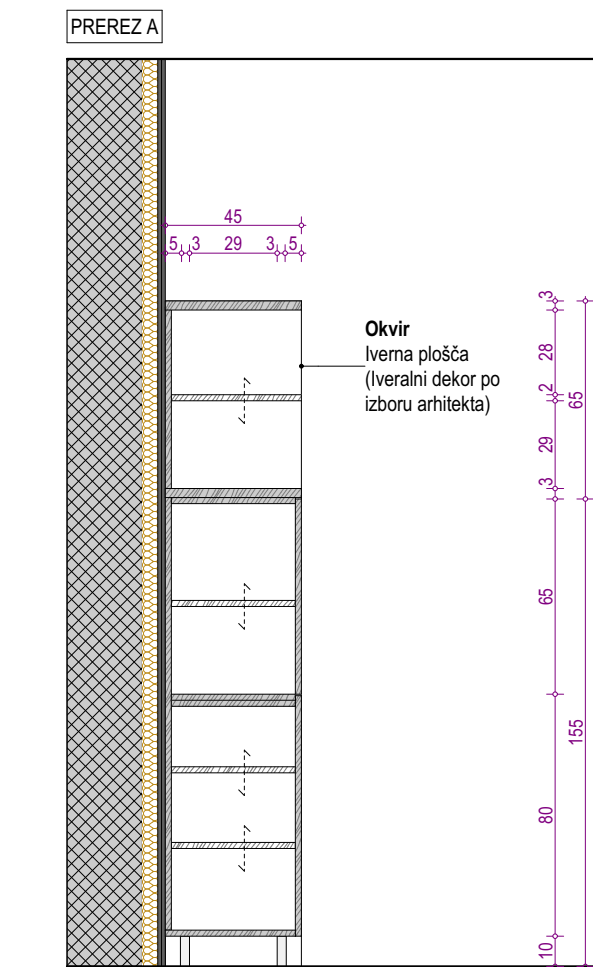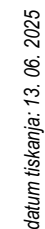

**PRED MONTAŽO PREVENTIVI IZDELKI DELAVNIŠKE RIBE IN JIH DA  
POVRNEMO POTRDIŠČE ARHITEKTA**

**PRED MONTAŽO PREVENTIVI DOLŽNI PROSTORNO  
PRED MONTAŽO PREVENTIVI MIKROOKLJUČKE INSTALACIJSKI  
PRIKLJUČKI**

Vse kote, višine in mere je potrebno preventiv na gradbišču glede na izvedeno stanje  
preveriti s pomočjo POTRDIŠČA ARHITEKTA!

Barve oprejem in vzorci se obvezno uskladijo s projekcijskimi.



V postarke vključiti vse morbilne trzke in priključke.  
V postarke je vključiti vse nosilne in pritrjni material.


Izvajalec odgovarja za posilsti na postarjenih elementih.  
Vse dovoljeno samovoljno spreminjanje (dimenzije, materiala in obzila.  
V primeru, da izvni v nosilnost konstrukcije, pod predlog korekcije, ki jo pobi arhitekt.

Morbilna neskladnost med posameznimi natihi je potrebno nemudoma sporiti vs  
projekcijskega ozna nadzornika.



Samovoljno prilagajanje projekta ni dovoljeno.

Vsebirna riba v color! predizdelki avtorsko delo.  
Nadgradnja oprejem ali razmnoževanje se lahko izvri samo s pisanim soglasjem

projektant		naziv naslov	Biro Biro d.o.o. Beloruska ulica 7 2000 Maribor	projektant
investitor		naziv naslov	Občina Ljutomer Vrazova ulica 1 9240 Ljutomer	investitor
<b>ZDRAVSTVENI DOM LJUTOMER - NAČRT NOTRANJE OPREME</b>		objekt		
vrsta projekta	PZI	projekt		
števila projekta	36/2021-NO			
vodja projektiranja	Uroš ROŠKER, u.d.i.a. ZAPS 1737 PA			
vrsta načrta	NAČRT NOTRANJE OPREME			
števila načrta	36/2021-NO			
grafični prikaz	NADZIDAVA-SEVER			
datum načrta	JUNIJ 2025			
pooblaščen arhitekt	Uroš ROŠKER, u.d.i.a. ZAPS 1737 PA			
sodelavci	Lea Korošec, m.i.a. Nastja Kastigar, m.i.a. Katja Nežmah, m.i.a. Jurij Petek, d.i.a. (UN)			
risba	<b>UPRAVA</b>	veščaba		
merilo	1:25	NS.5		

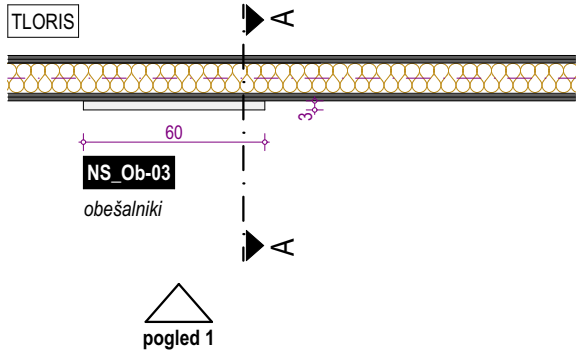


POGLED 1

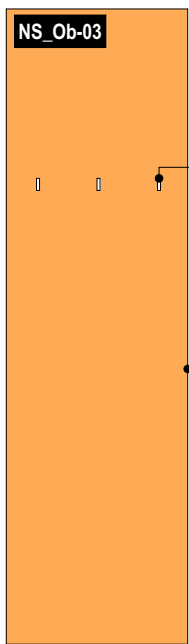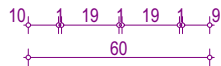

Kovinski obešalniki  
Ral barva po izboru arhitekta

Obešalnik na osnovi iverne plošče  
(barva po izbiri arhitekta, usklajena z  
obstoječo barvo pohištenih  
elementov) pritrjen na steno s tremi  
ALU obešali. Vidne površine obdelane  
z utrapasom in zaključene z ABS  
trakovi, kjer je potrebno.

PREREZ A

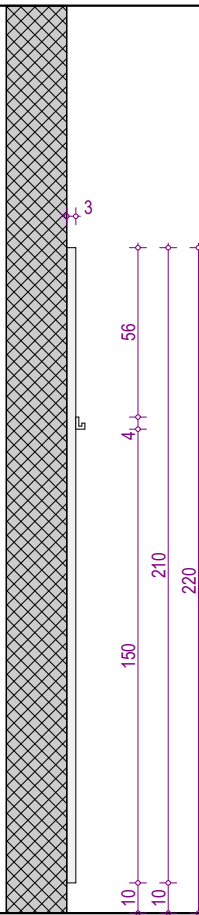

NS\_Ob-03

OBEŠALNIK

POZ

OBEŠALNIK

NS

OBMOČJE NADZIDAVE - S

PRED IZVEDBO MORA IZVAJALEC IZDELATI DELAVNIŠKE RISBE IN JIH DATI  
V PISNO POTRDIITEV ARHITEKTU!

PRED MONTAŽO PREVERITI DIMENZIJE PROSTOROV!  
PRED MONTAŽO PREVERITI MIKROLOKACIJE INŠTALACIJSKIH  
PRIKLJUČKOV!

Vse kote, višine in mere je potrebno preveriti na gradbišču glede na izvedeno  
stanje.


Barve opreme in vzorci se obvezno uskladijo s projektantom.

V postavko vključiti vse morebitne izreze in prilagoditve.  
V postavko je vključen ves pomožni in pritrdilni material.

Izvajalec odgovarja za nosilnost pohištenih elementov.  
Ni dovoljeno samovoljno spreminjanje dimenzij, materialov in oblike.  
V primeru, da dvomi v nosilnost konstrukcije, poda predlog korekcije, ki ga potrdi  
arhitekt.











Morebitna neskladja med posameznimi načrti je potrebno nemudoma sporočiti vodji  
projektiranja oziroma nadzorniku.  
Samovoljno prilagajanje projekta ni dovoljeno.

Vsebinsa risbe v celoti predstavlja avtorsko delo.  
Nadaljna uporaba ali razmnoževanje se lahko vrši samo s pisnim soglasjem  
avtorjev.

projektant	<div>birobiro</div>	naziv	Biro Biro d.o.o.	projektant
		naslov	Beloruska ulica 7 2000 Maribor	
investitor		naziv	Občina Ljutomer	investitor
		naslov	Vrazova ulica 1 9240 Ljutomer	
ZDRAVSTVENI DOM LJUTOMER - NAČRT NOTRANJE OPREME				objekt
vrsta projekta	PZI	36/2021-NO Uroš ROŠKER, u.d.i.a. ZAPS 1737 PA		projekt
številka projekta	36/2021-NO			
vodja projektiranja	Uroš ROŠKER, u.d.i.a. ZAPS 1737 PA			
vrsta načrta	NAČRT NOTRANJE OPREME	Uroš ROŠKER, u.d.i.a. ZAPS 1737 PA Lea Korošec, m.i.a. Nastja Kastigar, m.i.a. Katja Nežmah, m.i.a. Jurij Petek, d.i.a. (UN)		načrt
številka načrta	36/2021-NO			
grafični prikaz	NADZIDAVA-SEVER			
datum načrta	JUNIJ 2025			
pooblaščen arhitekt	Uroš ROŠKER, u.d.i.a. ZAPS 1737 PA			
sodelavci	Lea Korošec, m.i.a. Nastja Kastigar, m.i.a. Katja Nežmah, m.i.a. Jurij Petek, d.i.a. (UN)			
risba	PRAVNIK			vsebina
merilo	1:25			NS.6

Vsebina risbe v celoti predstavlja avtorsko delo. Nadaljna uporaba ali razmnoževanje se lahko vrši samo s pisnim soglasjem avtorjev.



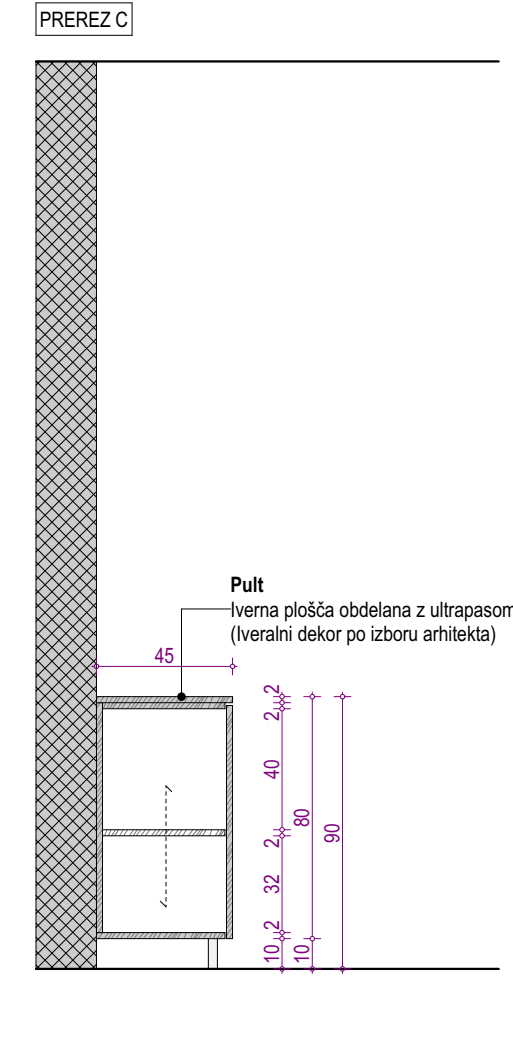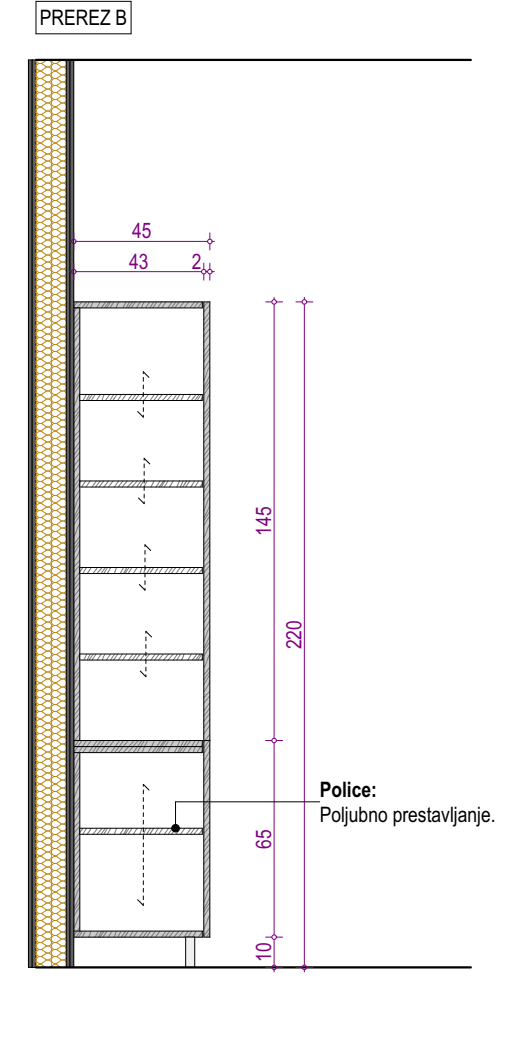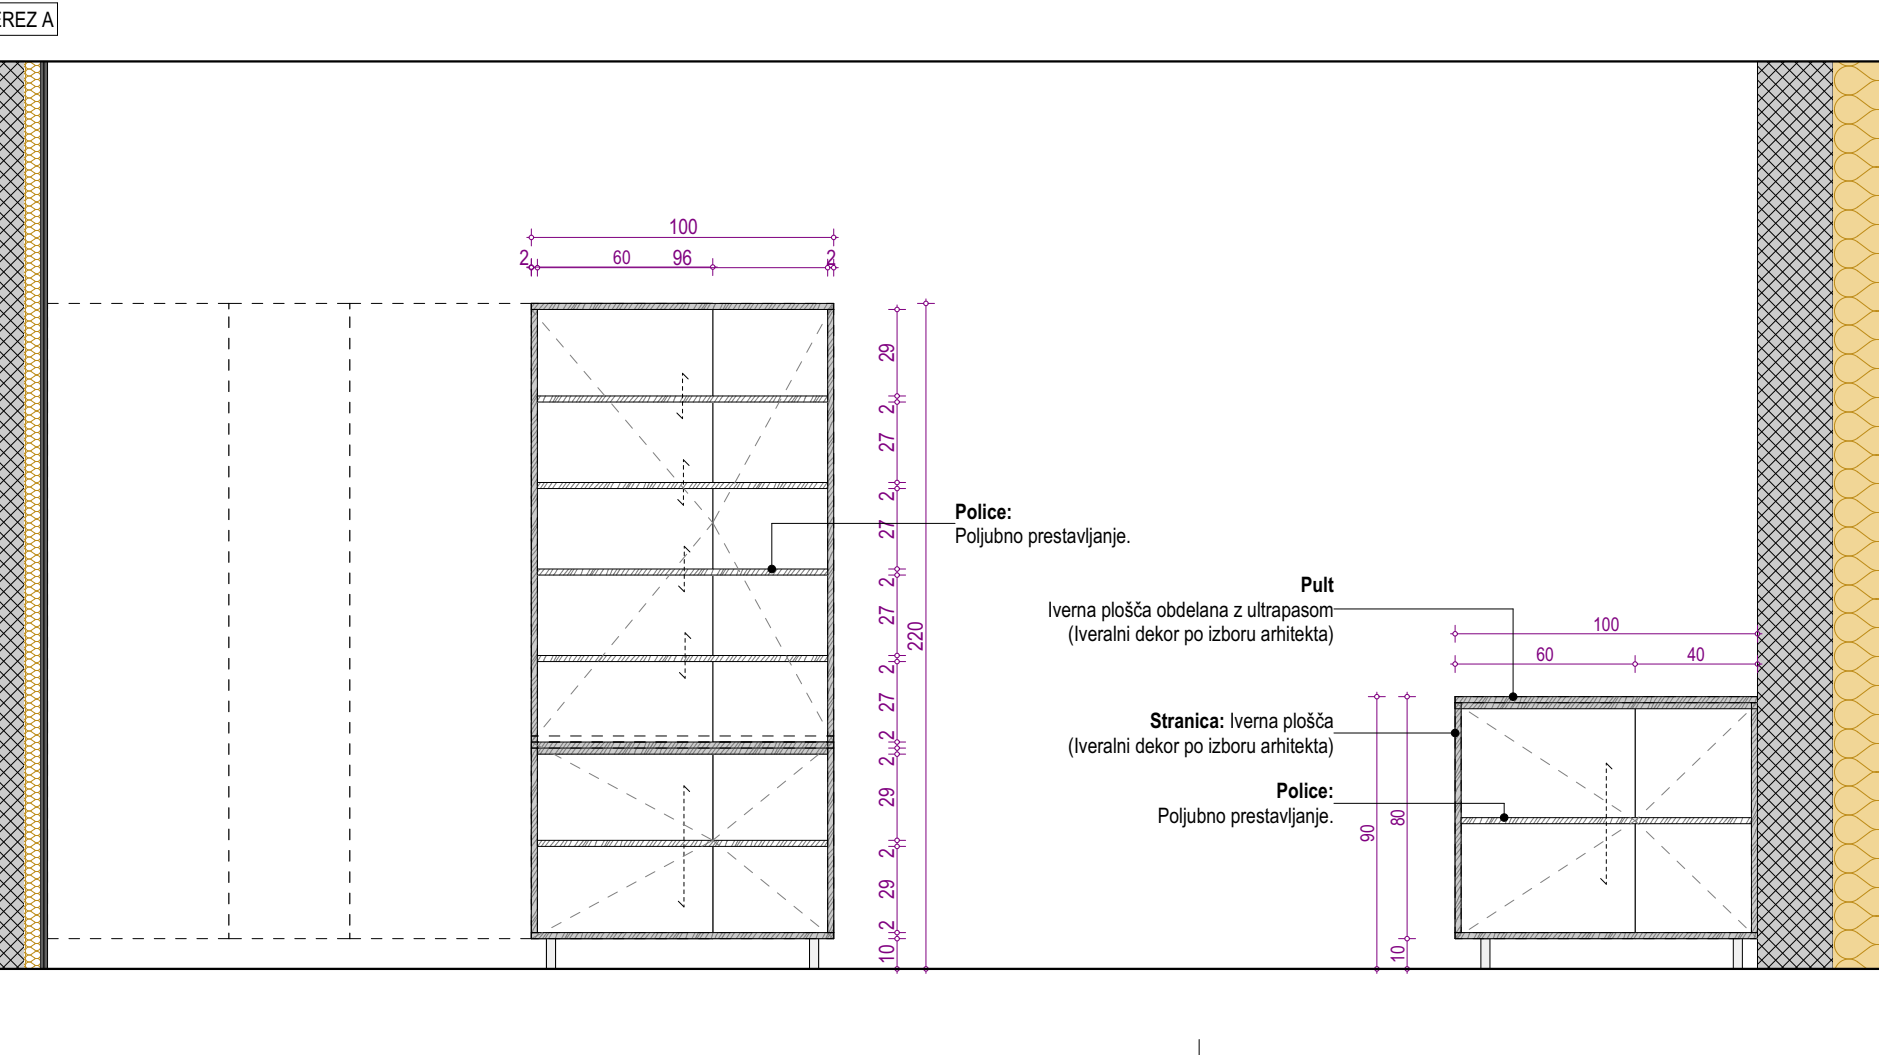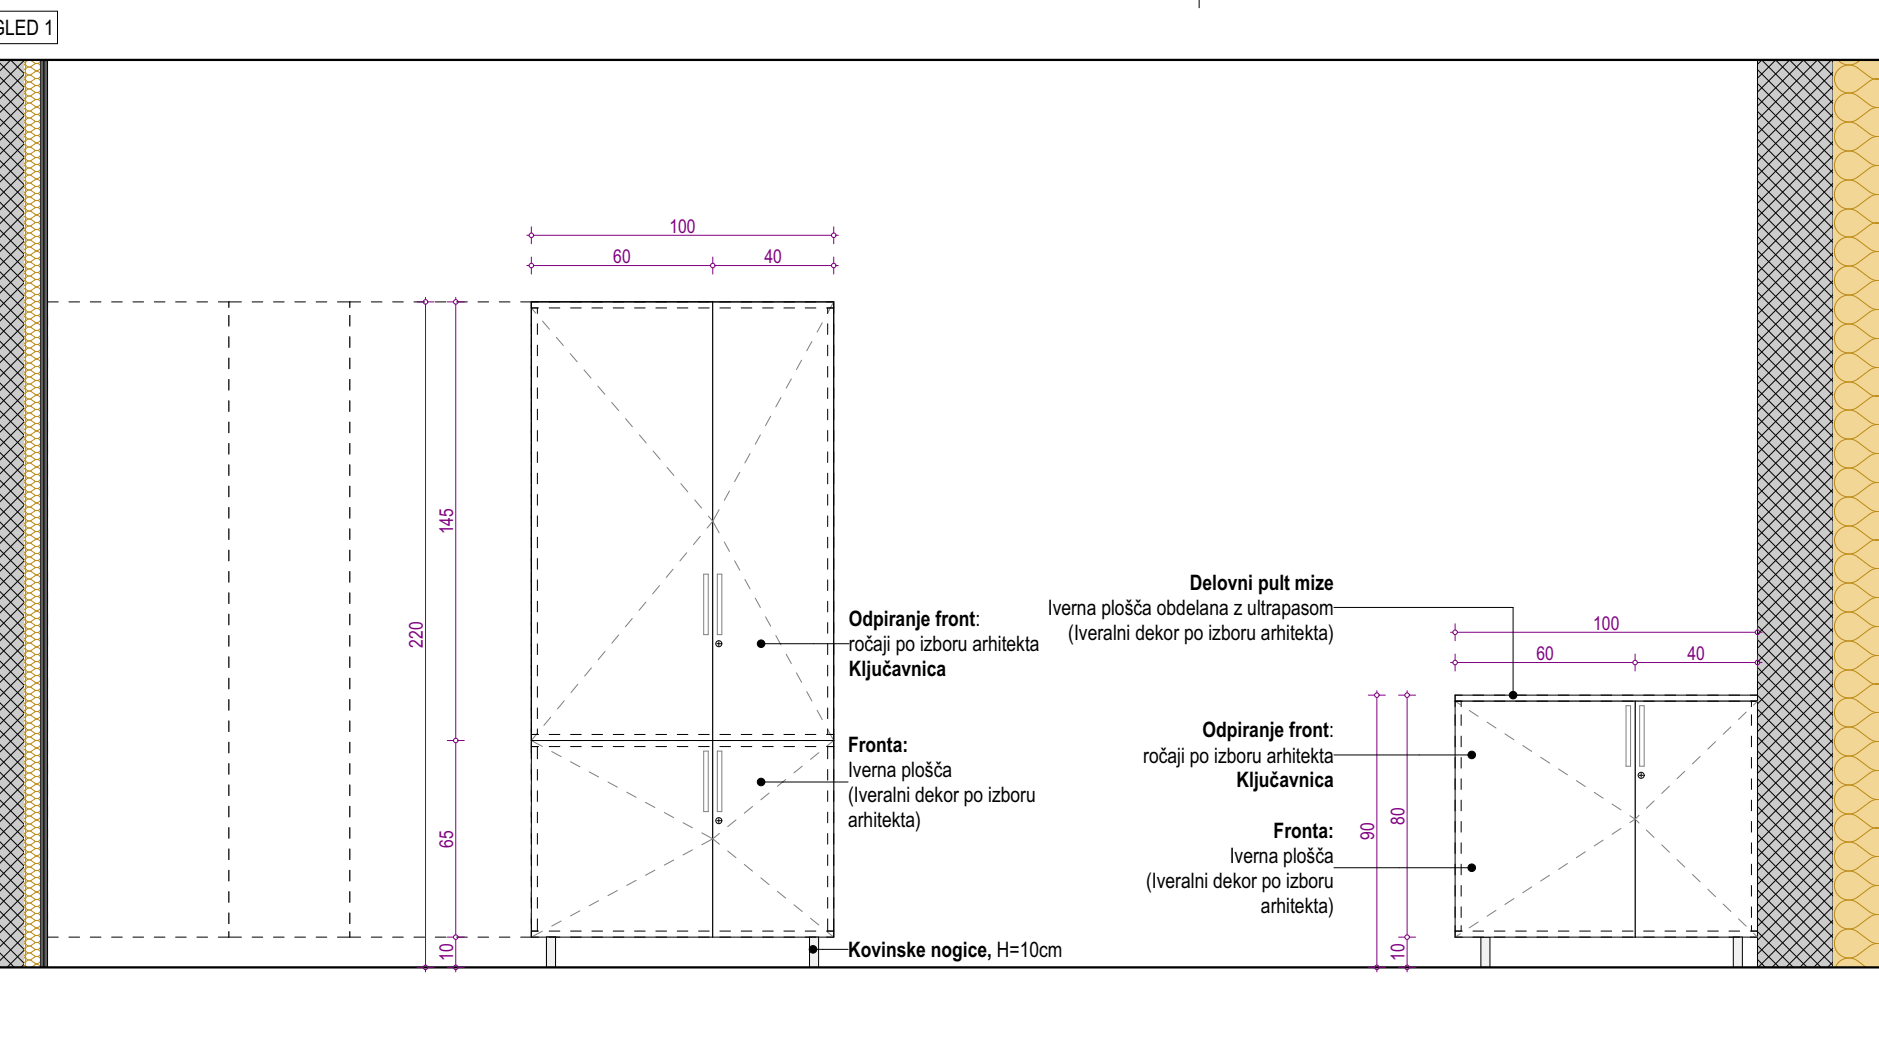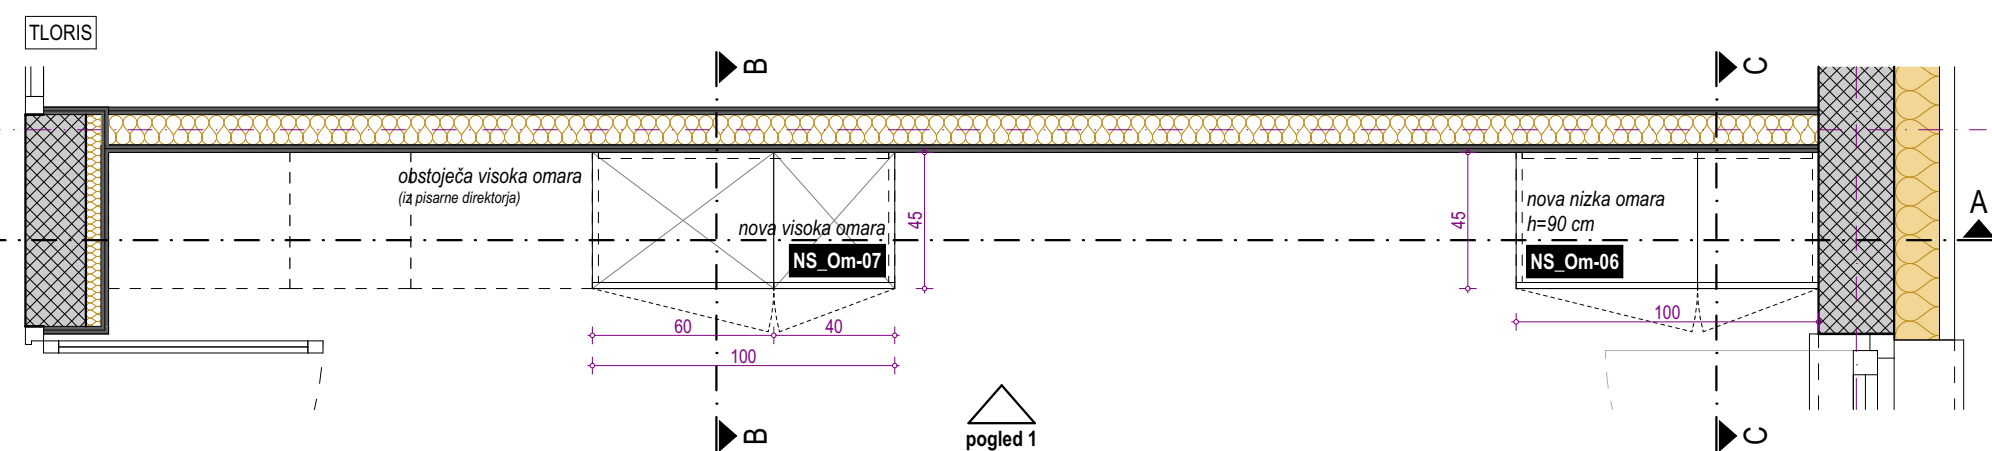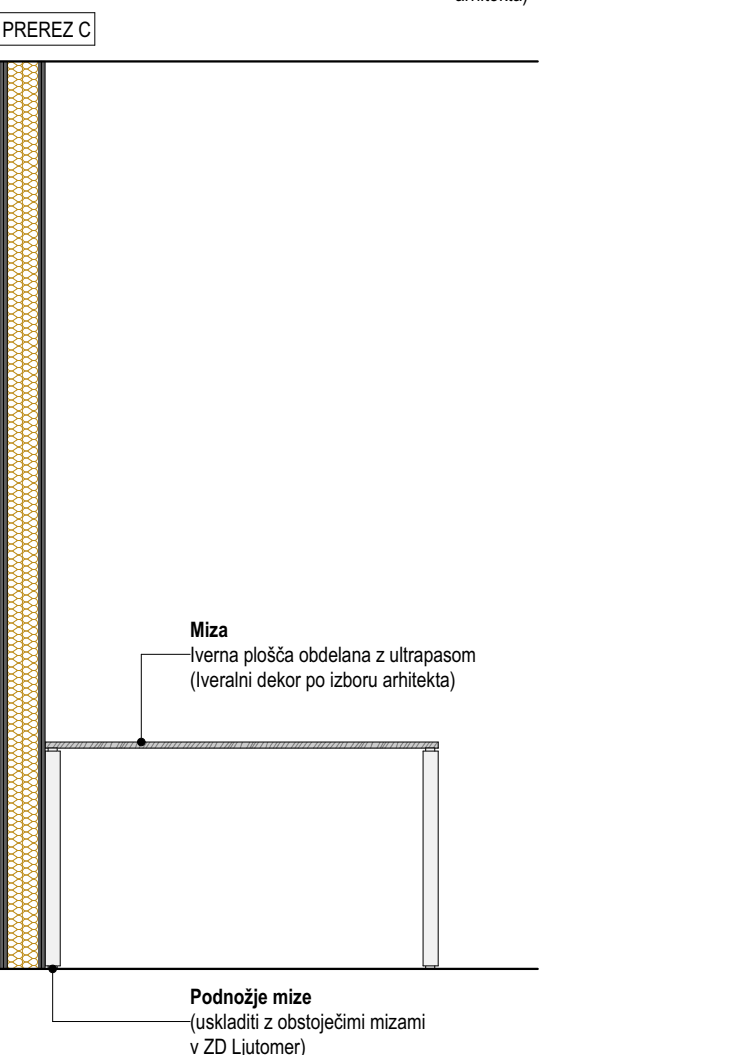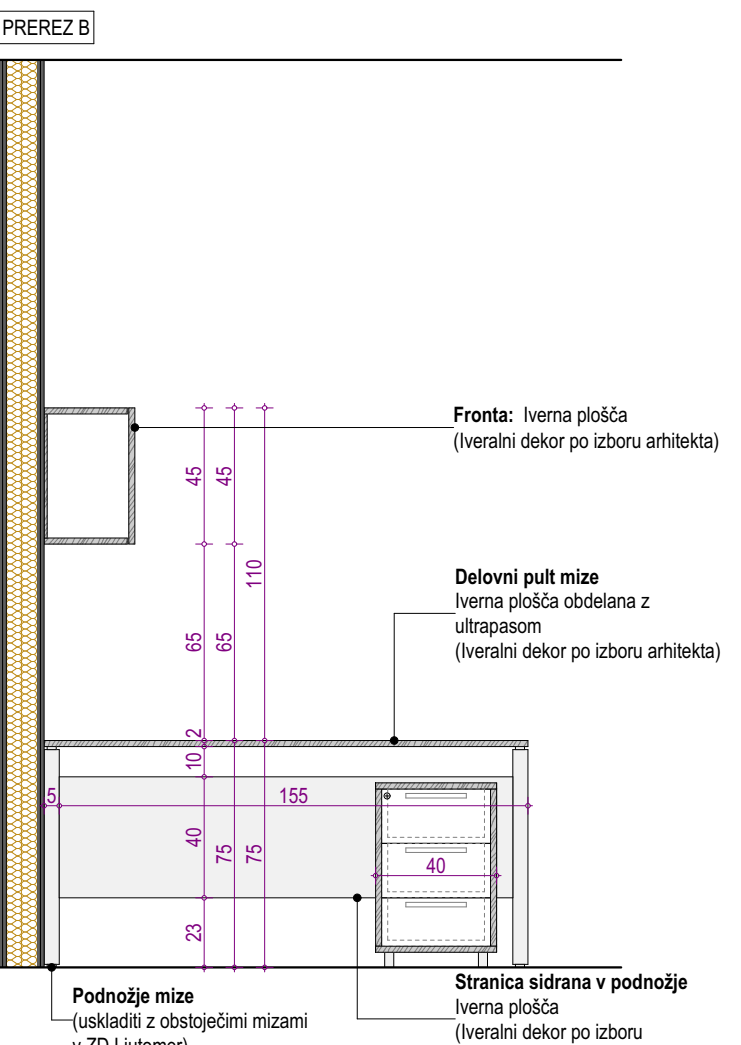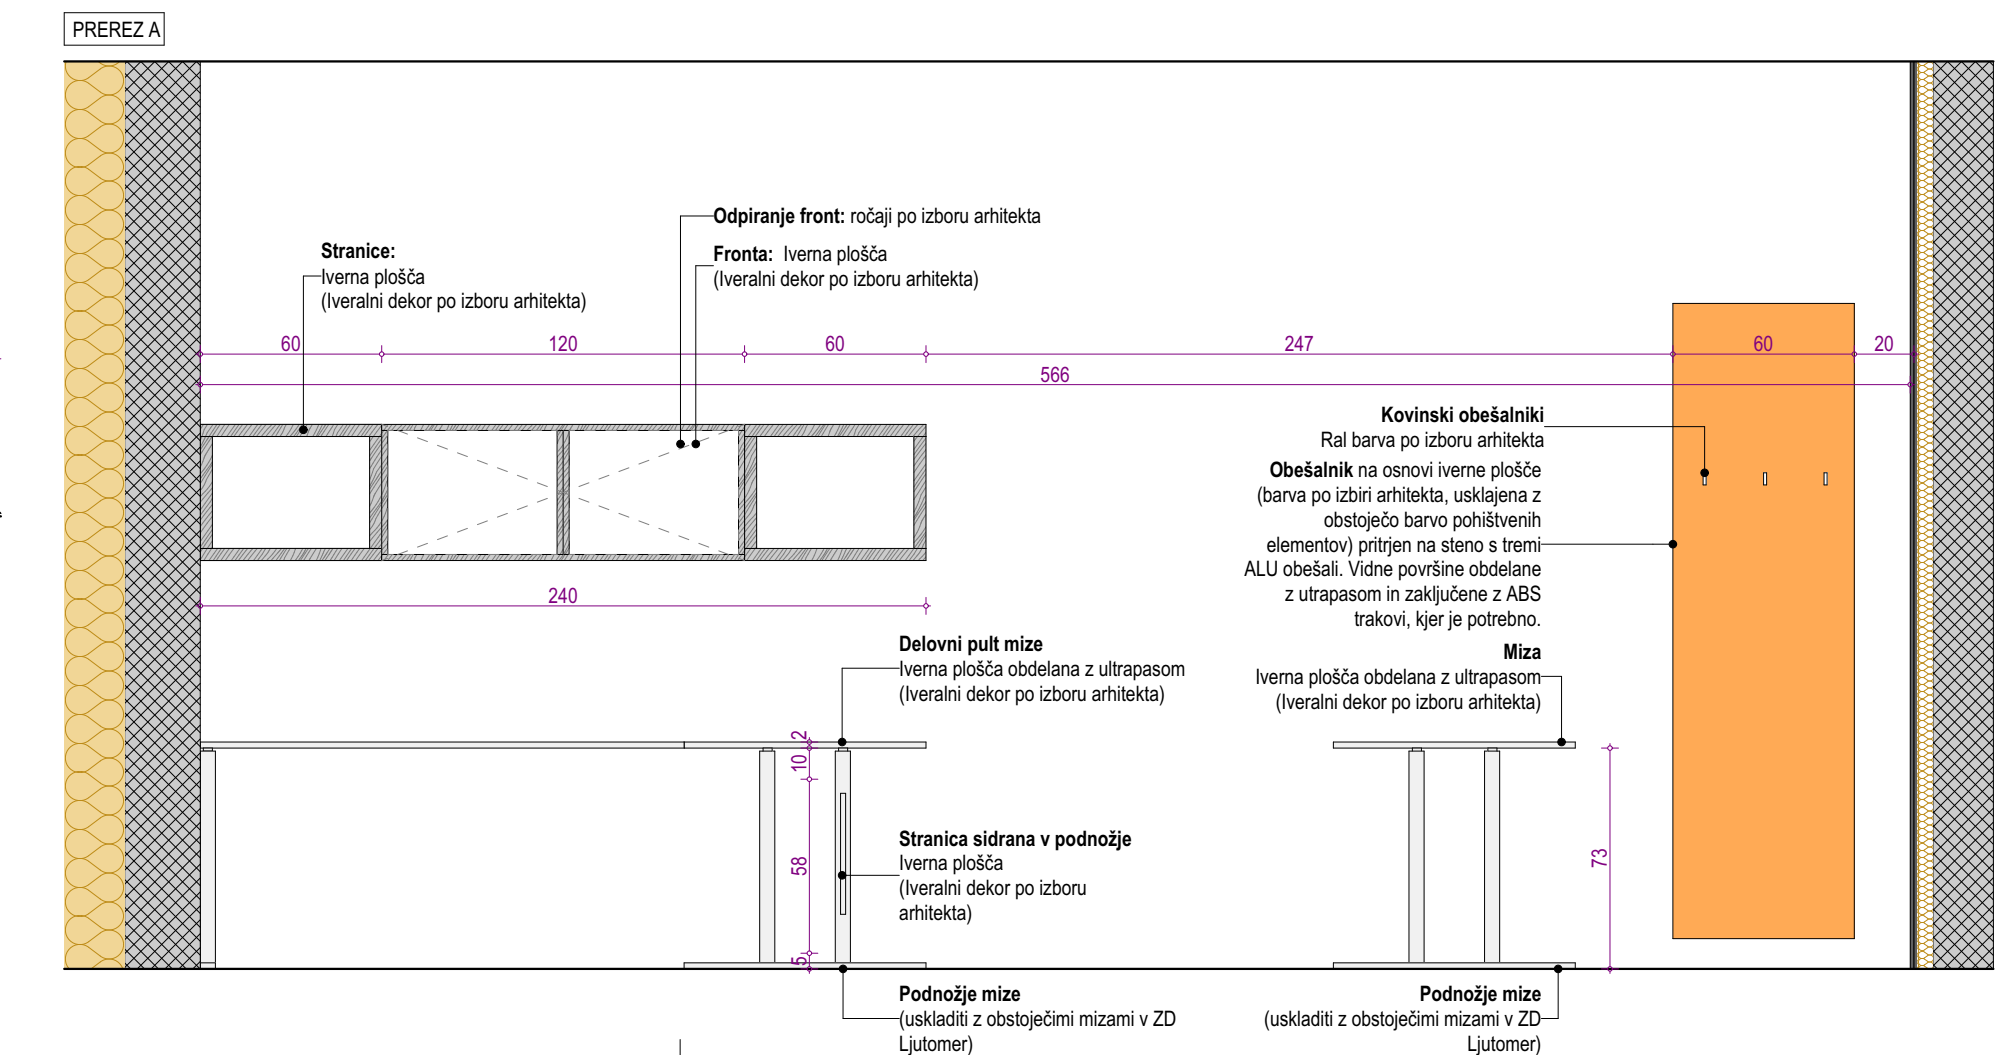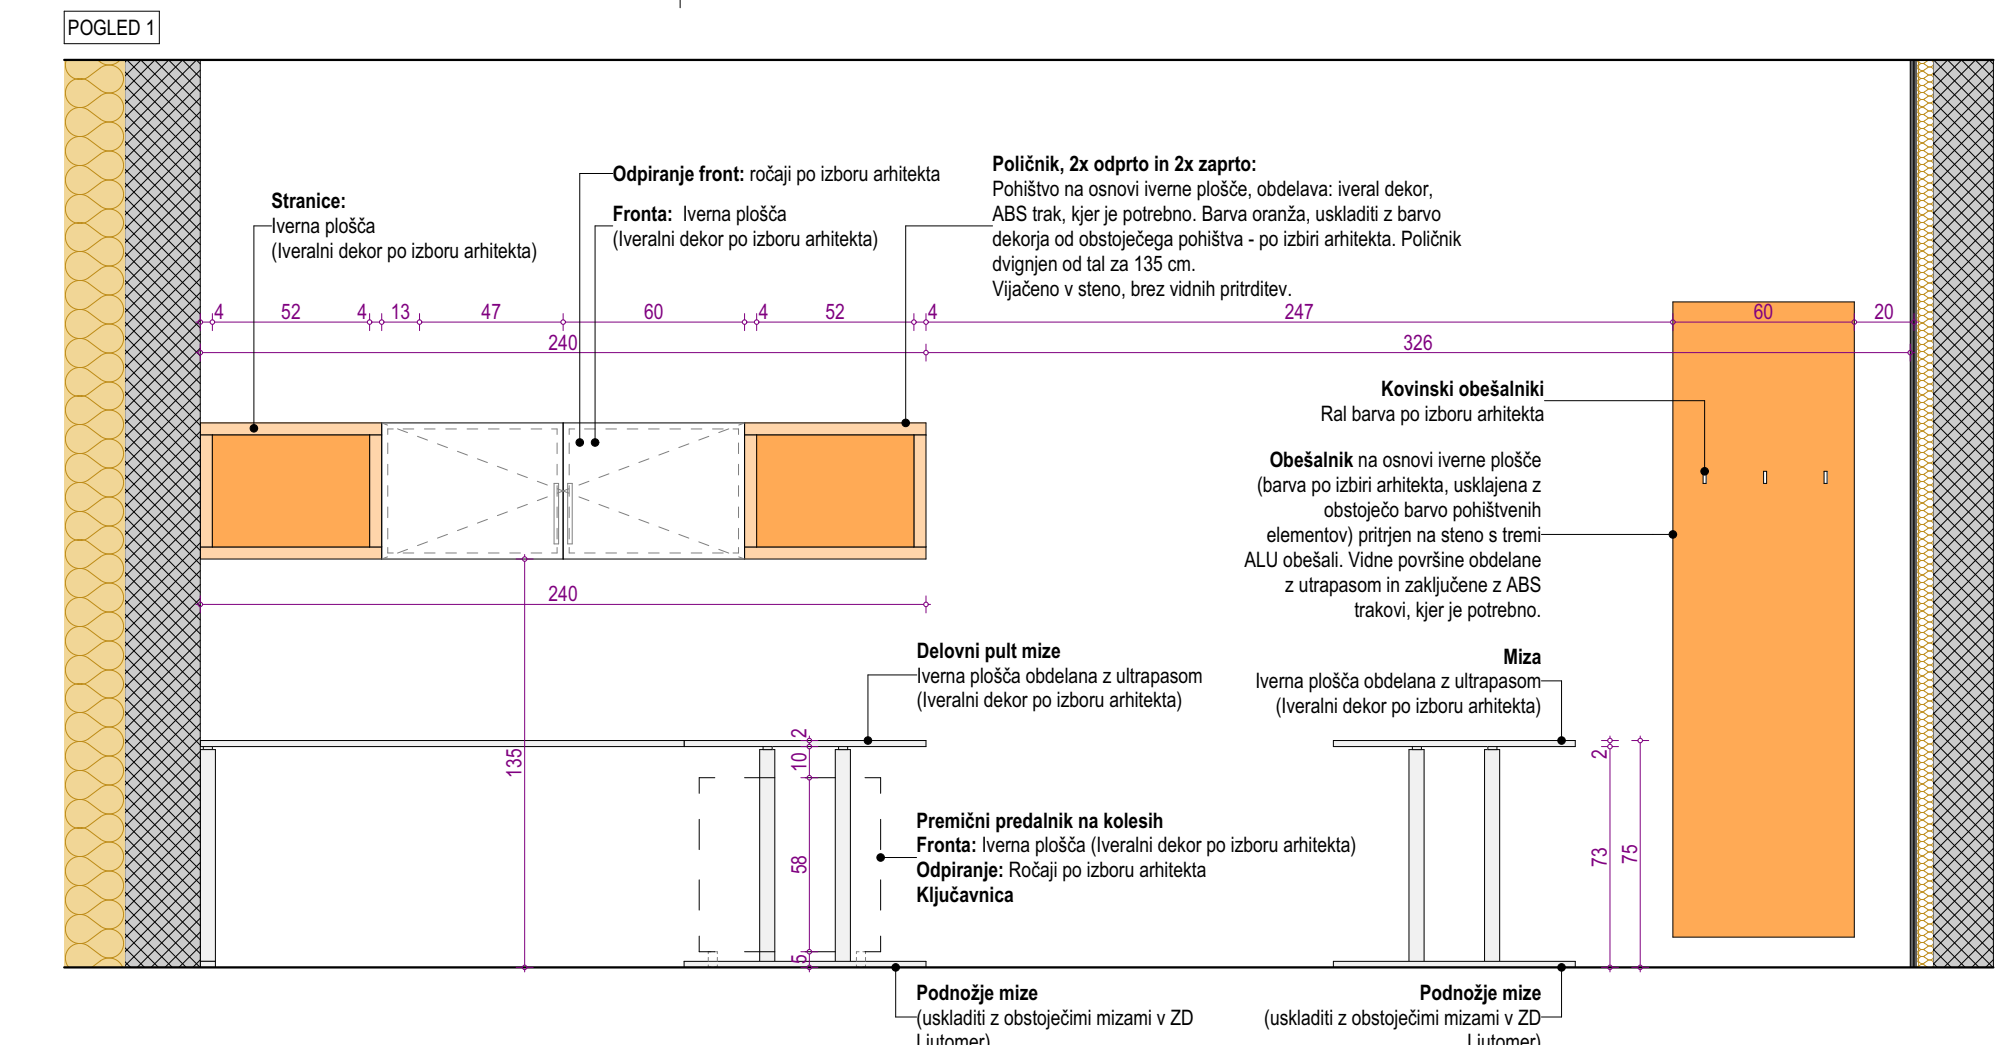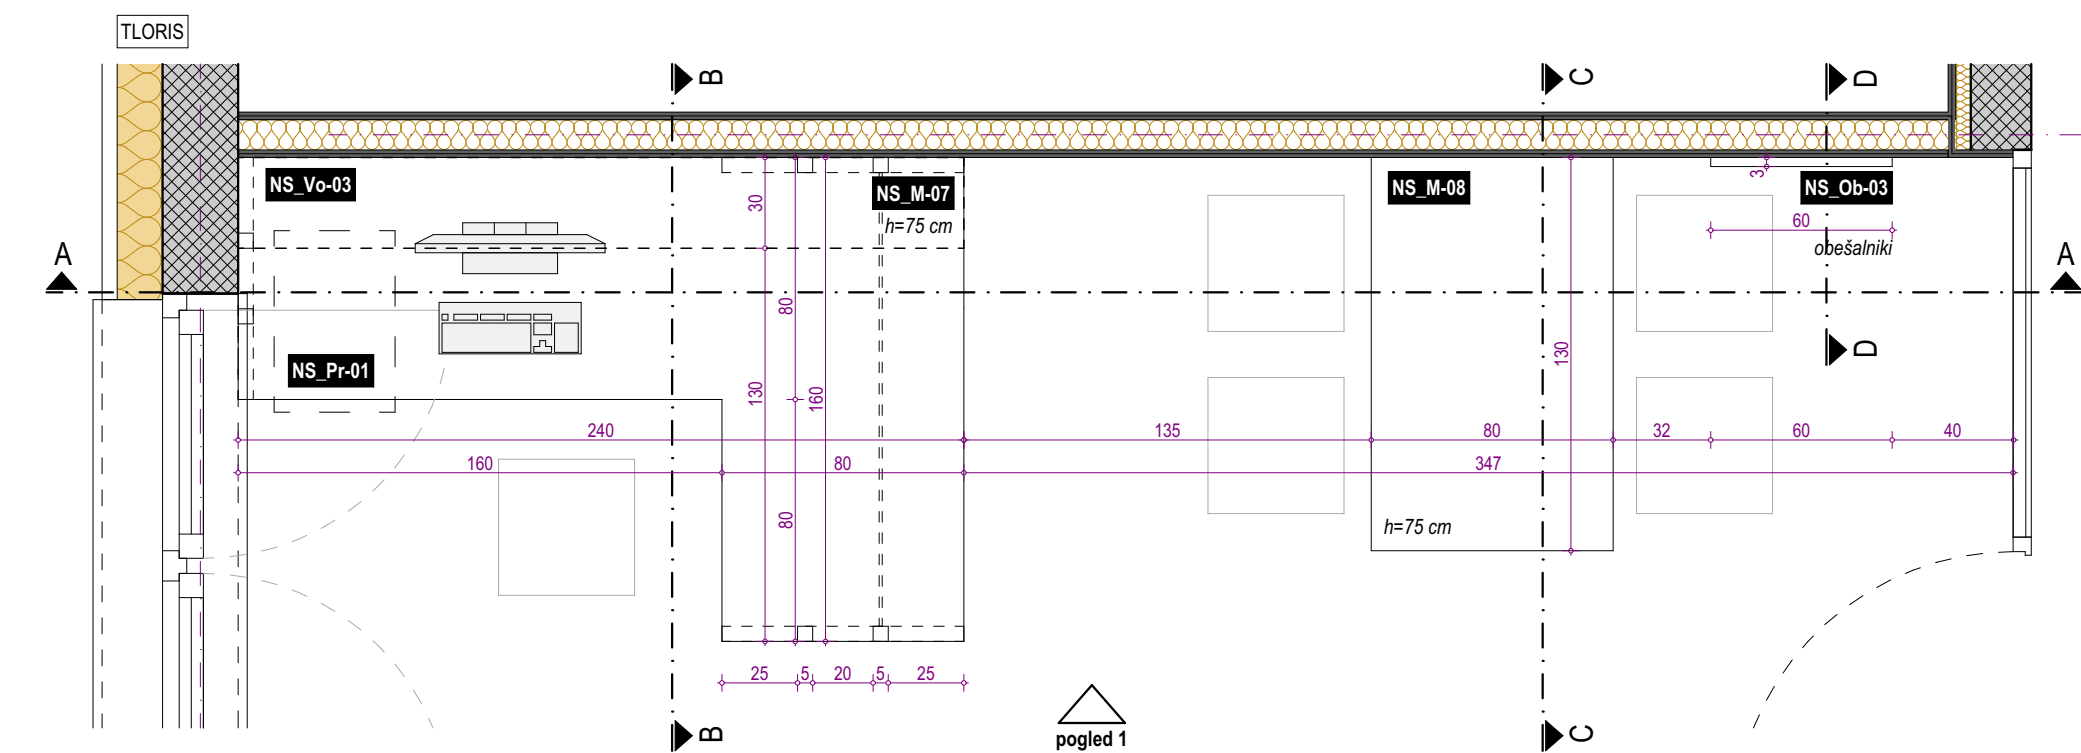

NS_Vo-03	VISEČA OMARA
NS_Ob-03	OMARA
NS_M-07	MIZA
NS_M-08	MIZA
NS_Pr-01	PREDALNIK
NS_Om-07	VISOKA OMARA
NS_Om-06	NIZKA OMARA
POZ	DELOVNA MIZA Z ZGORNJIMI OMARICAMI, SEJNA MIZA IN OBEŠALNIKI, OMARE
NS	OBMOČJE NADZIDAVE - S

PRED IZVEDBO MORA IZVAJALEC IZDELATI DELAVNIŠKE RISBE IN JIH DATI V PISNO POTRDIŠTEV ARHITEKTU!

PRED MONTAŽO PREVERITI DIMENZJE PROSTOROV!  
PRED MONTAŽO PREVERITI MIKROKLIMATIZACIJSKE POGOJE!  
PRED MONTAŽO PREVERITI MIKROKLIMATIZACIJSKE POGOJE!

Vse kote, višine in mere je potrebno preveriti na izvedeno stvar.

Barve opreme in vzorci se obvezno uskladijo s projektantom.

V posilavko vključiti vse morebitne izseke in prilagoditve.  
V posilavko je vključen vsaj en delni material.


Izvajalec odgovarja za nosilnost pohištvenih elementov.  
Ni dovoljeno samovoljno spreminjanje dimenzij, materialov in oblike.  
V primeru, da dvomi v nosilnost konstrukcije, poda predlog korekcije, ki ga potrbi arhitekt.

Morebitna neskladja med posameznimi načrti je potrebno nemudoma sporočiti vodji projektiranja oziroma nadzorniku.  
Samovoljno prilagajanje projekta ni dovoljeno.



Vsebinske risbe v celoti predstavljajo avtorsko delo.  
Nadaljnja uporaba ali razmnoževanje se lahko vrši samo s pisnim soglasjem avtorjev.

projektant	birobiro	naziv	Biro Biro d.o.o.	projekant
investitor		naslov	Beloruska ulica 7 2000 Maribor	investitor
vrsta projekta	PZI	vrsta načrta	NAČRT NOTRANJE OPREME	projek
številka projekta	36/2021-NO	številka načrta	36/2021-NO	načrt
vodja projektiranja	Uroš ROŠKER, u.d.i.a. ZAPS 1737 PA	datum načrta	JUNIJ 2025	načrt
popolnjeni arhitekt	Uroš ROŠKER, u.d.i.a. ZAPS 1737 PA	sodelavci	Lea Korošec, m.i.a. Nastja Kastigar, m.i.a. Katja Nežmah, m.i.a. Jurij Petek, d.i.a. (UN)	načrt
risba	PISARNA 3	vsakrta	NS.7	načrt
merilo	1:25			načrt
Vsebinske risbe v celoti predstavljajo avtorsko delo. Nadaljnja uporaba ali razmnoževanje se lahko vrši samo s pisnim soglasjem avtorjev.				



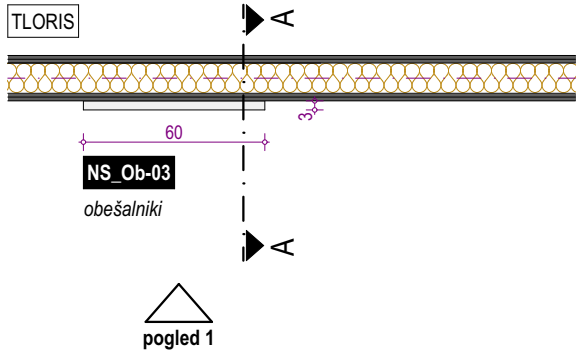


POGLED 1

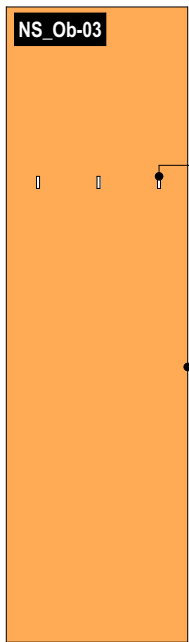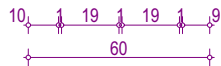

**Kovinski obešalniki**  
Ral barva po izboru arhitekta

**Obešalnik** na osnovi iverne plošče  
(barva po izbiri arhitekta, usklajena z  
obstoječo barvo pohištenih  
elementov) pritrjen na steno s tremi  
ALU obešali. Vidne površine obdelane  
z utrapasom in zaključene z ABS  
trakovi, kjer je potrebno.

PREREZ A

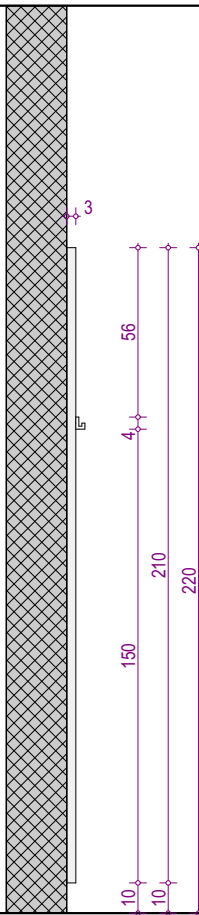

NS\_Ob-03

OBEŠALNIK

POZ

OBEŠALNIK

NS

OBMOČJE NADZIDAVE - S

PRED IZVEDBO MORA IZVAJALEC IZDELATI DELAVNIŠKE RISBE IN JIH DATI V PISNO POTRDI TEV ARHITEKTU!

PRED MONTAŽO PREVERITI DIMENZIJE PROSTOROV!  
PRED MONTAŽO PREVERITI MIKROLOKACIJE INŠTALACIJSKIH PRIKLJUČKOV!

Vse kote, višine in mere je potrebno preveriti na gradbišču glede na izvedeno stanje.


Barve opreme in vzorci se obvezno uskladijo s projektantom.

V postavko vključiti vse morebitne izreze in prilagoditve.  
V postavko je vključen ves pomožni in pritrdilni material.

Izvajalec odgovarja za nosilnost pohištenih elementov.  
Ni dovoljeno samovoljno spreminjanje dimenzij, materialov in oblike.  
V primeru, da dvomi v nosilnost konstrukcije, poda predlog korekcije, ki ga potrdi arhitekt.

Morebitna neskladja med posameznimi načrti je potrebno nemudoma sporočiti vodji projektiranja oziroma nadzorniku.  
Samovoljno prilagajanje projekta ni dovoljeno.








Vsebine risbe v celoti predstavlja avtorsko delo.  
Nadaljna uporaba ali razmnoževanje se lahko vrši samo s pisnim soglasjem avtorjev.

projektant	<div>birobiro</div>	naziv	Biro Biro d.o.o.	projektant
		naslov	Beloruska ulica 7 2000 Maribor	
investitor		naziv	Občina Ljutomer	investitor
		naslov	Vrazova ulica 1 9240 Ljutomer	
ZDRAVSTVENI DOM LJUTOMER - NAČRT NOTRANJE OPREME				objekt
vrsta projekta	PZI	vodja projektiranja		projekt
številka projekta	36/2021-NO			
	Uroš ROŠKER, u.d.i.a. ZAPS 1737 PA			
vrsta načrta	NAČRT NOTRANJE OPREME	sodelavci		načrt
številka načrta	36/2021-NO			
grafični prikaz	NADZIDAVA-SEVER			
datum načrta	JUNIJ 2025			
pooblaščen arhitekt	Uroš ROŠKER, u.d.i.a. ZAPS 1737 PA			
	Lea Korošec, m.i.a. Nastja Kastigar, m.i.a. Katja Nežmah, m.i.a. Jurij Petek, d.i.a. (UN)	risba		vsebina
merilo	1:25			NS.8


Vsebina risbe v celoti predstavlja avtorsko delo. Nadaljna uporaba ali razmnoževanje se lahko vrši samo s pisnim soglasjem avtorjev.






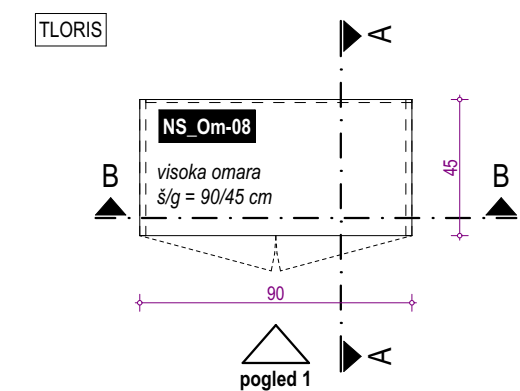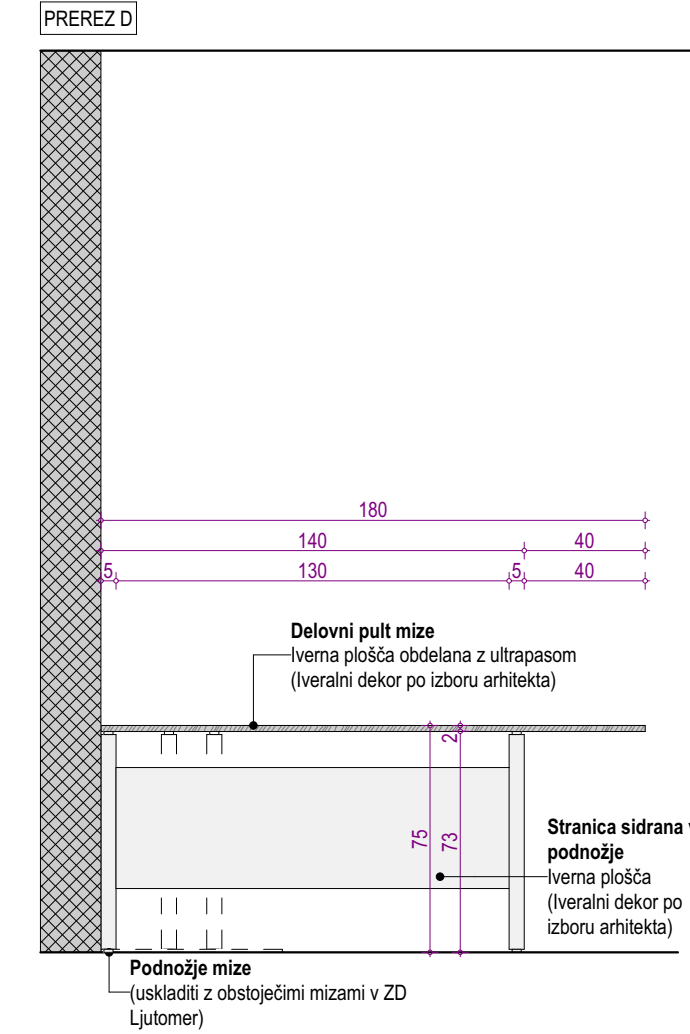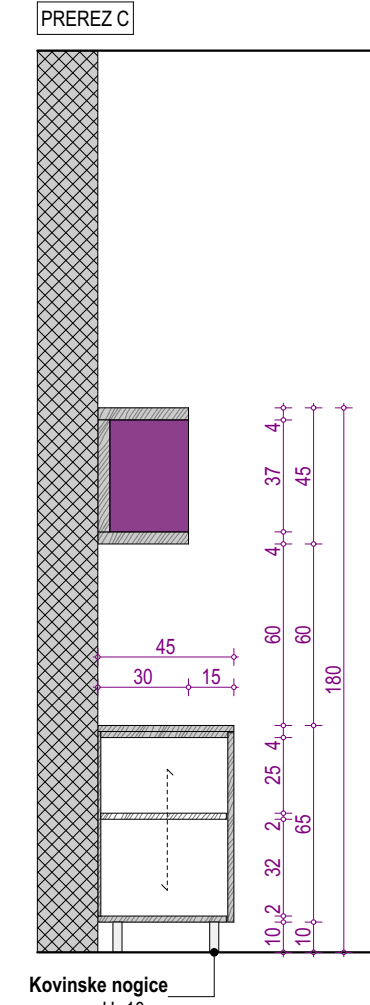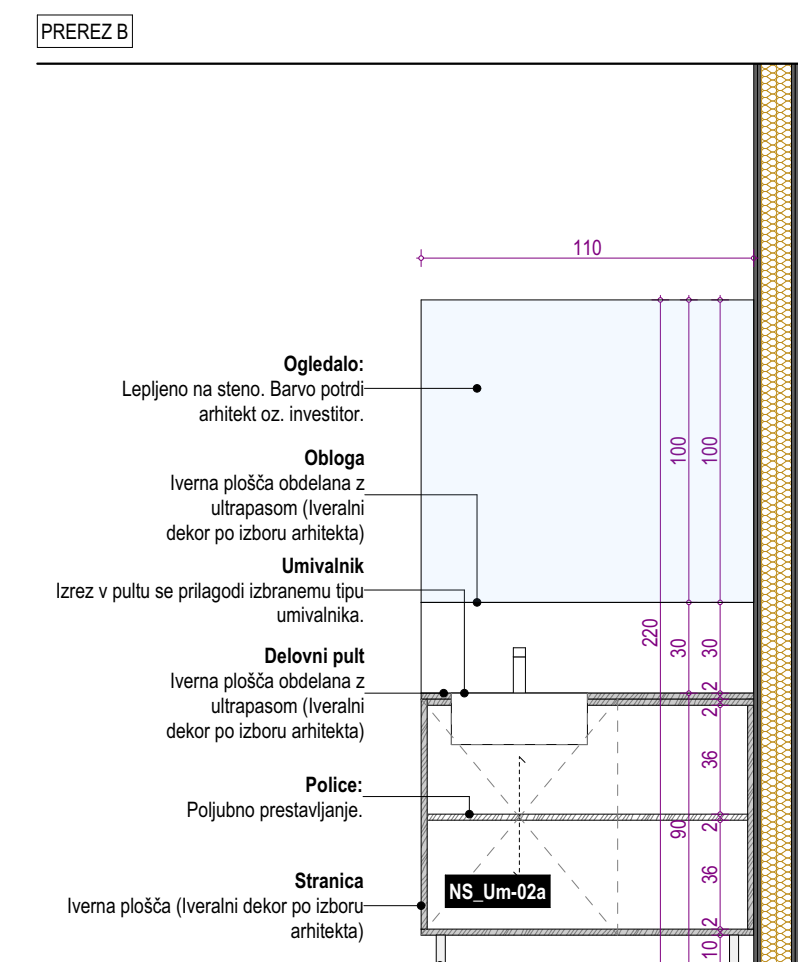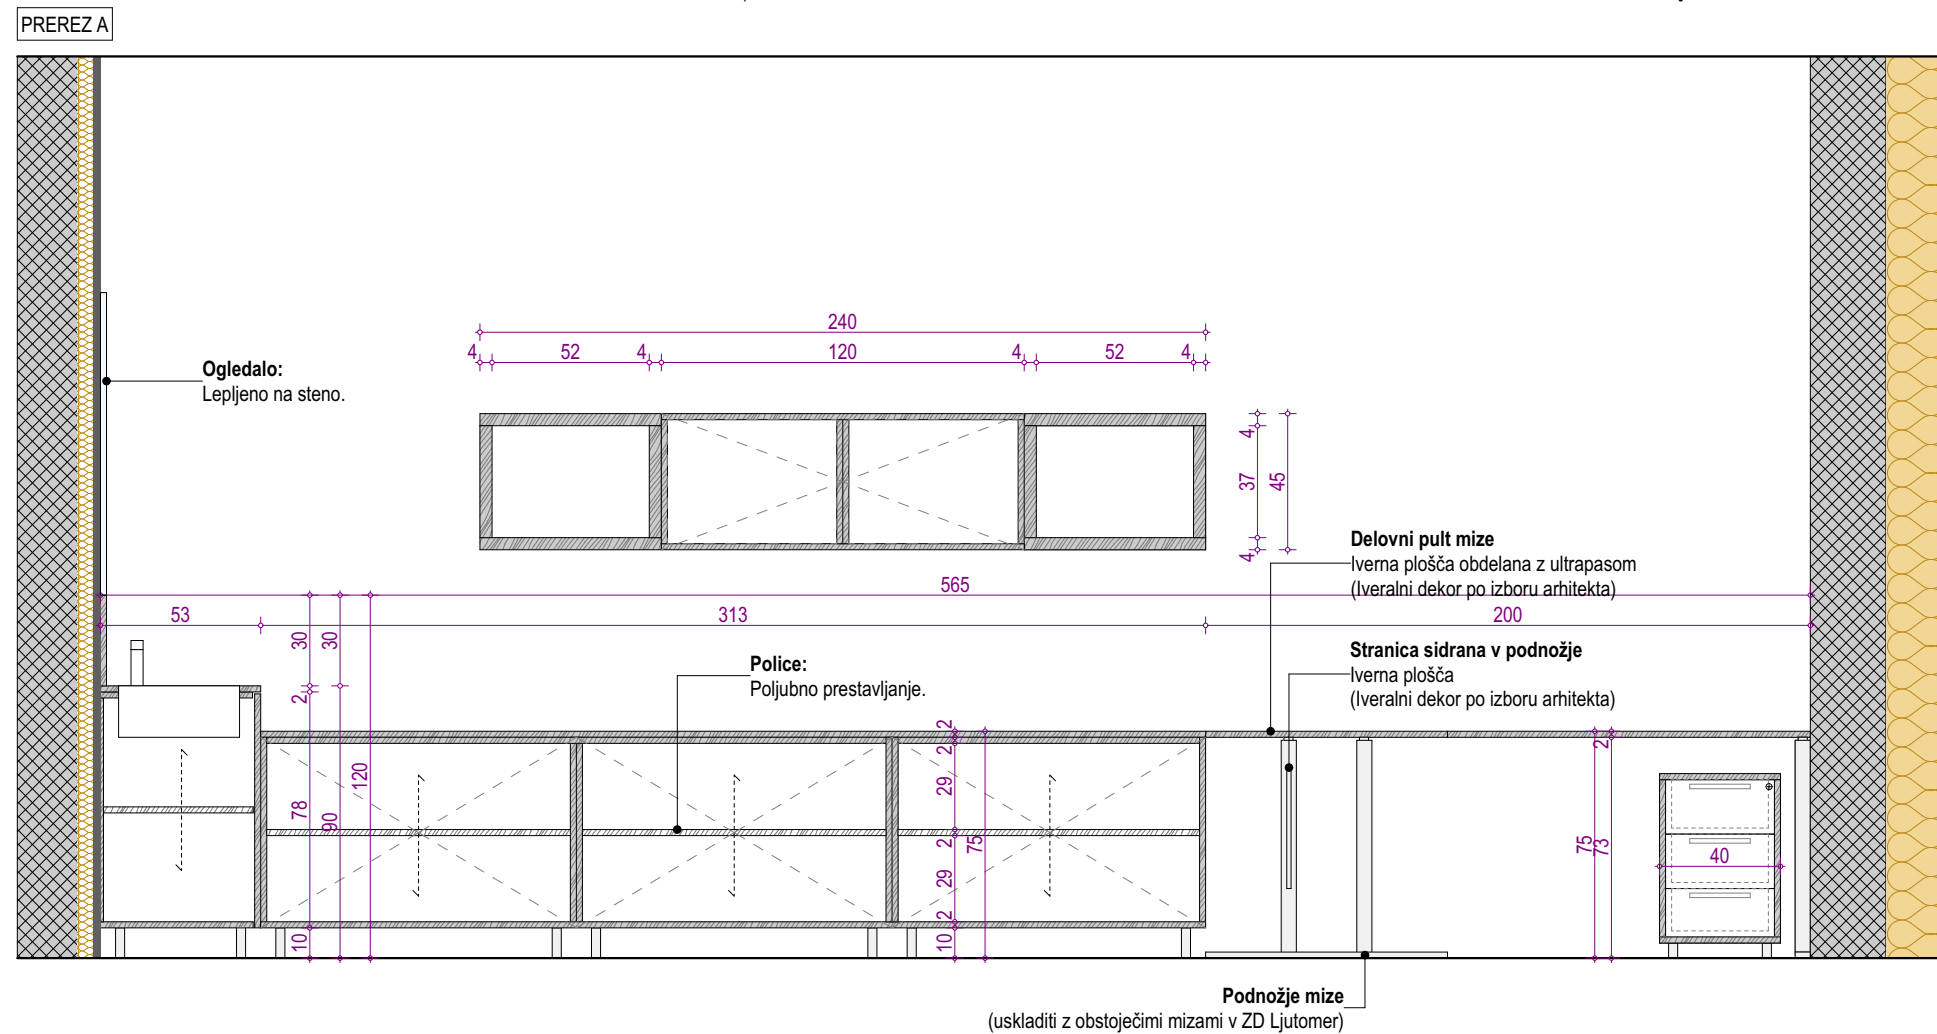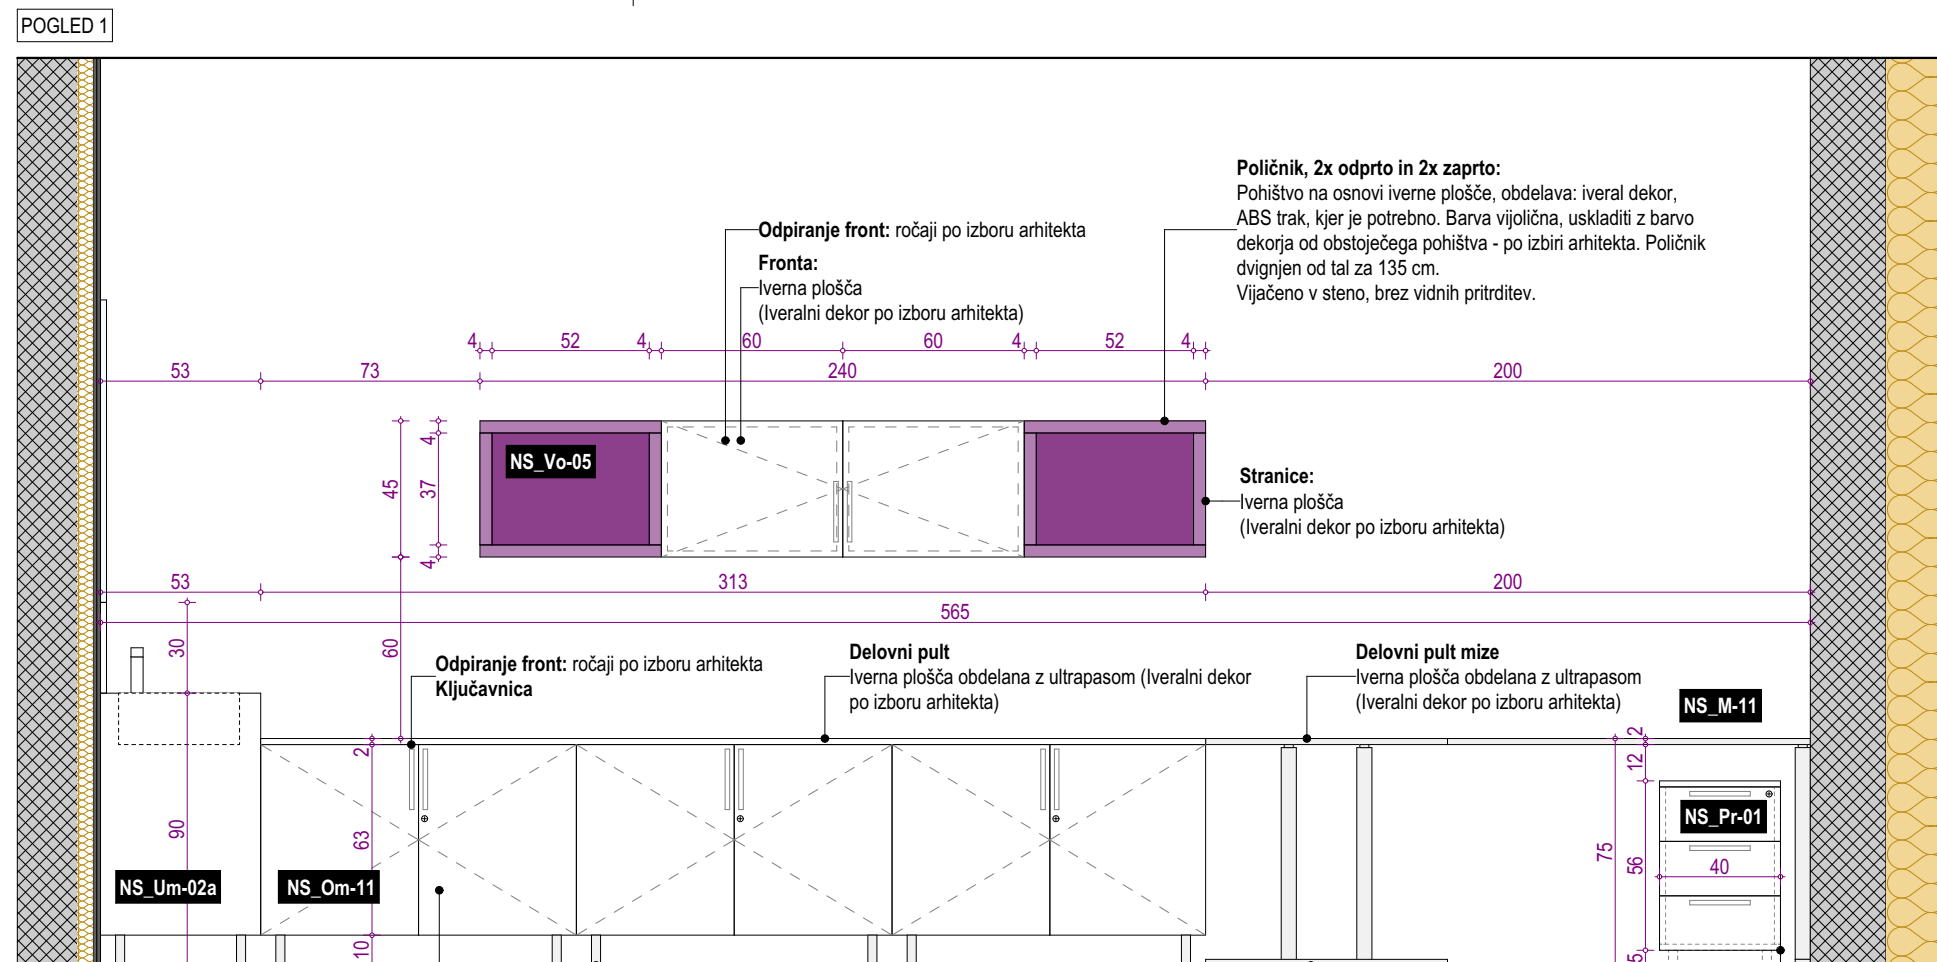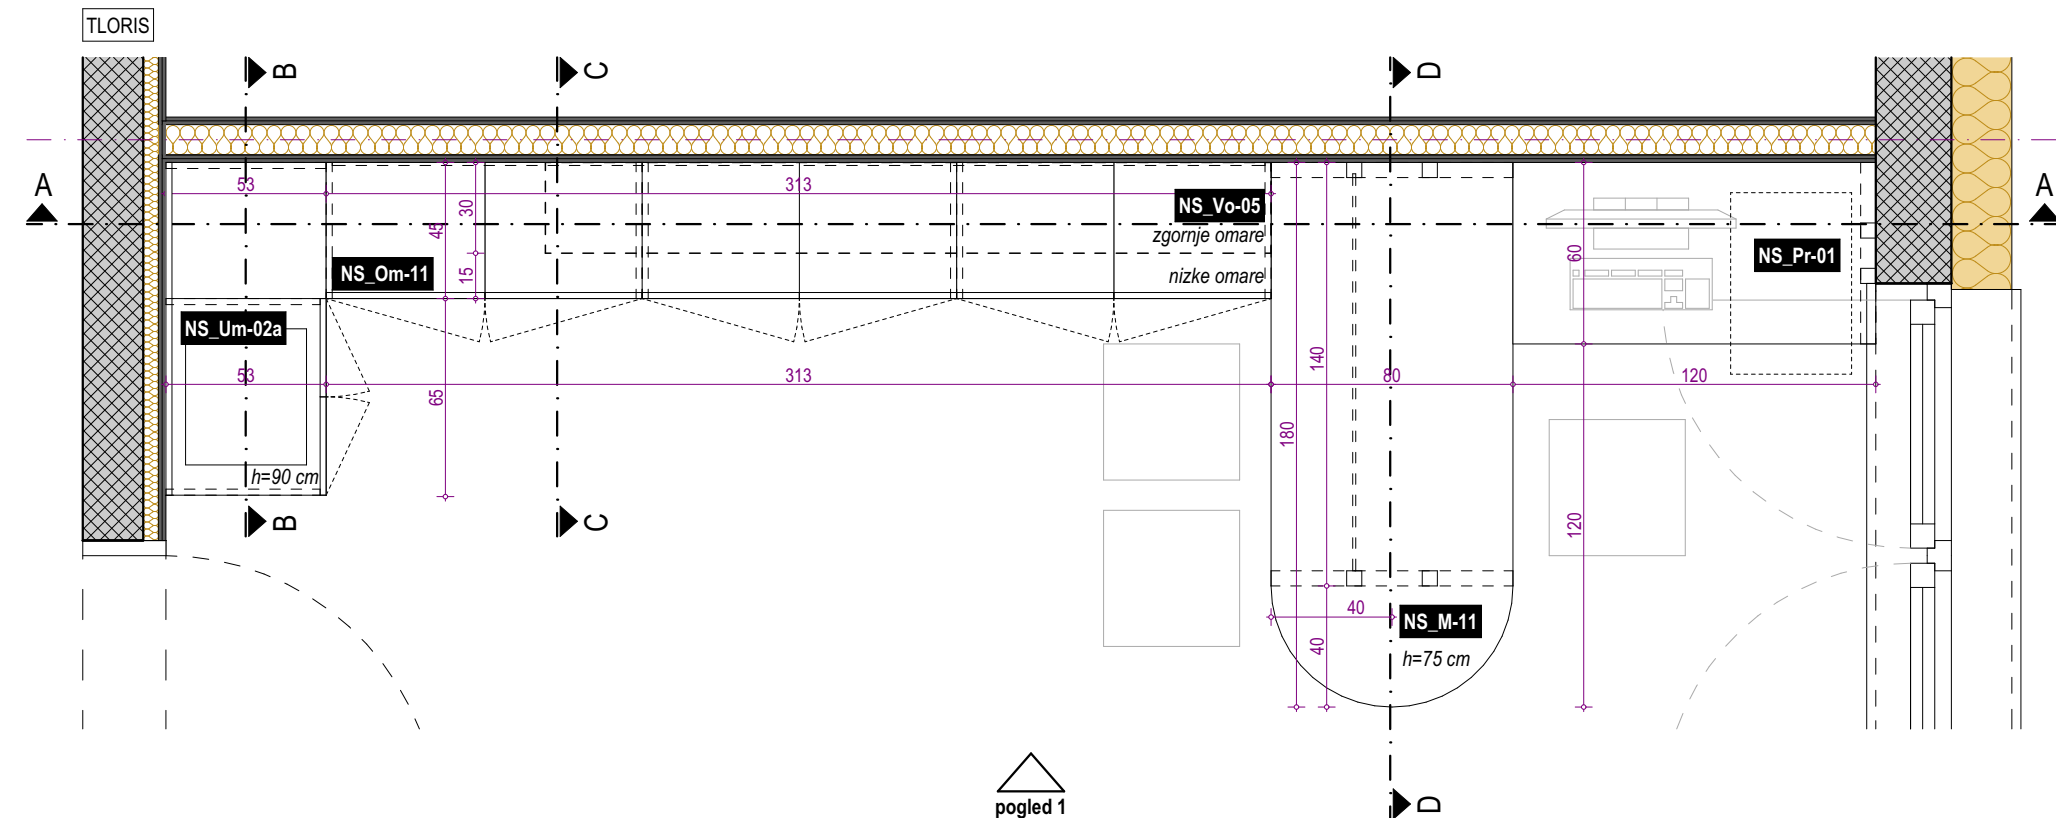


POGLED 1

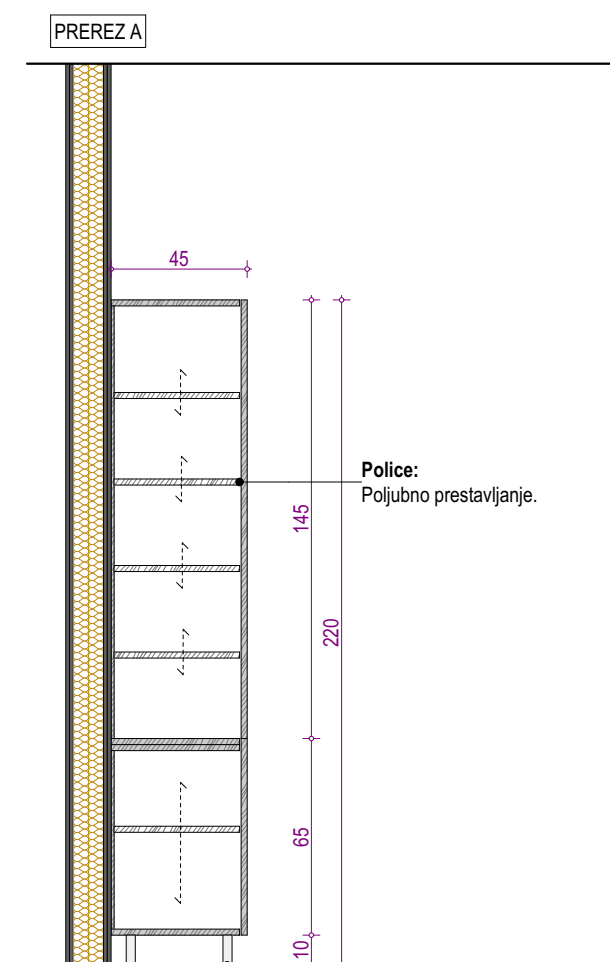


PREREZ B

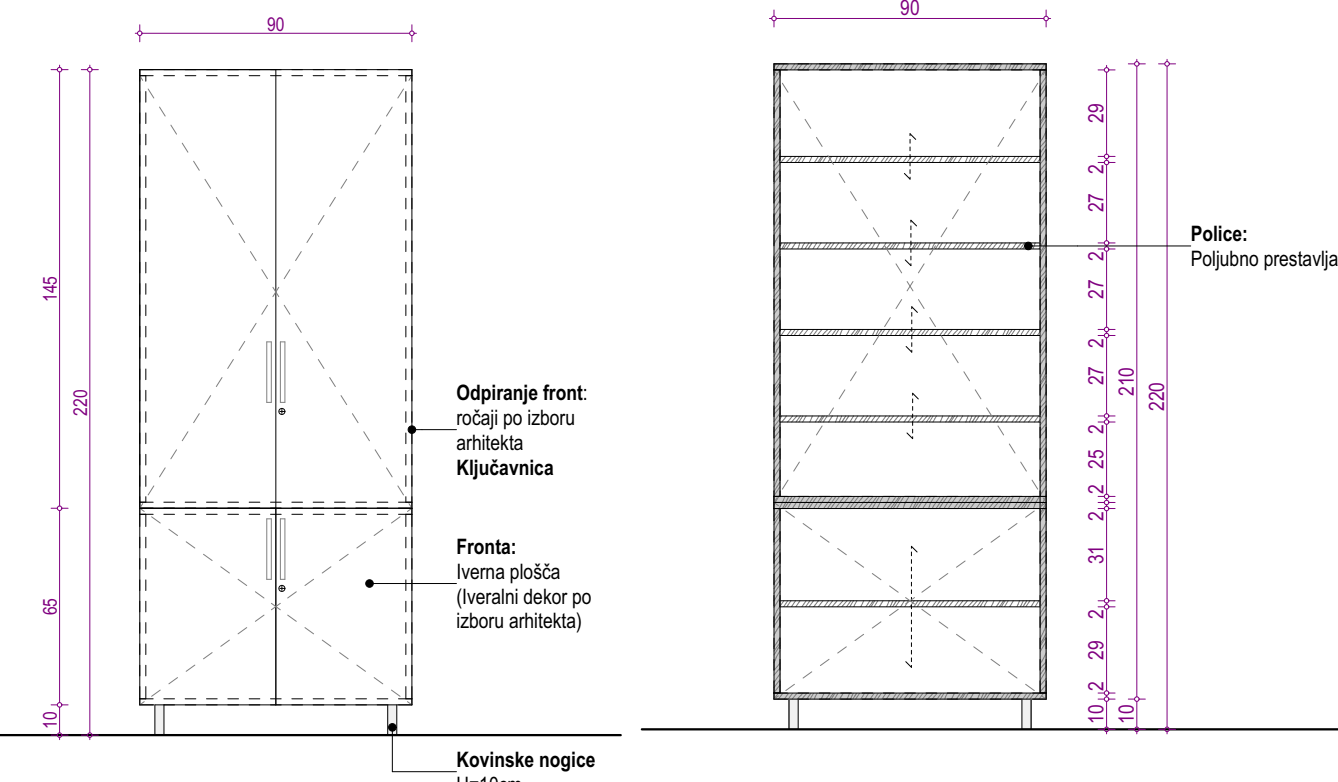


POGLED 1

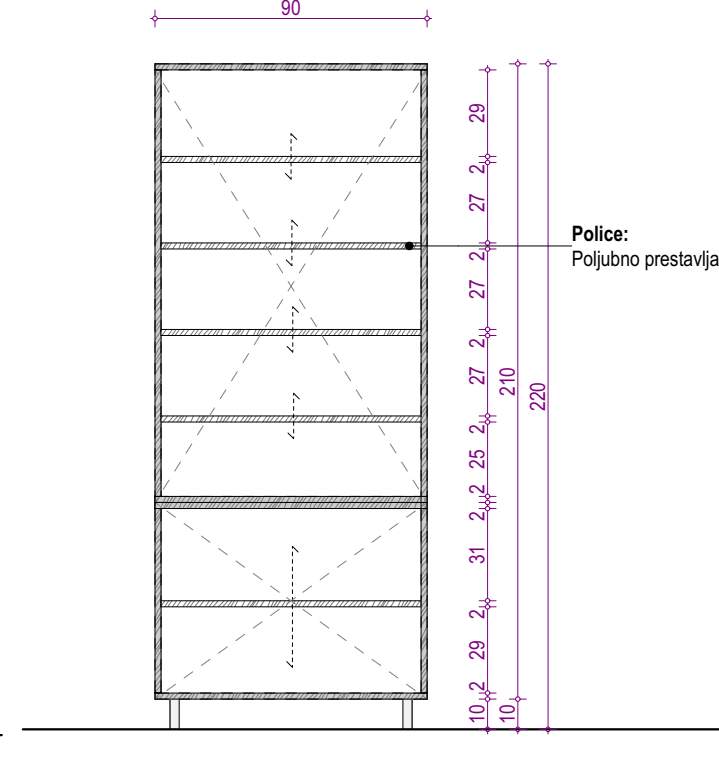

PREREZ B

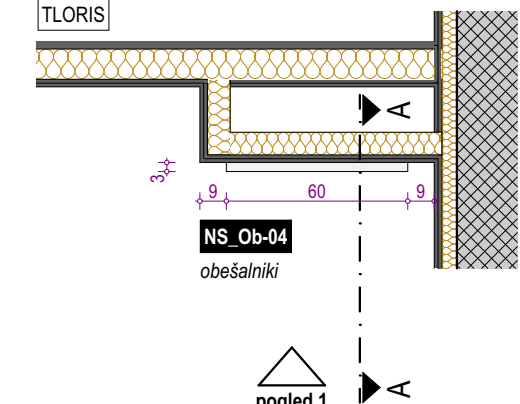

POGLED 1

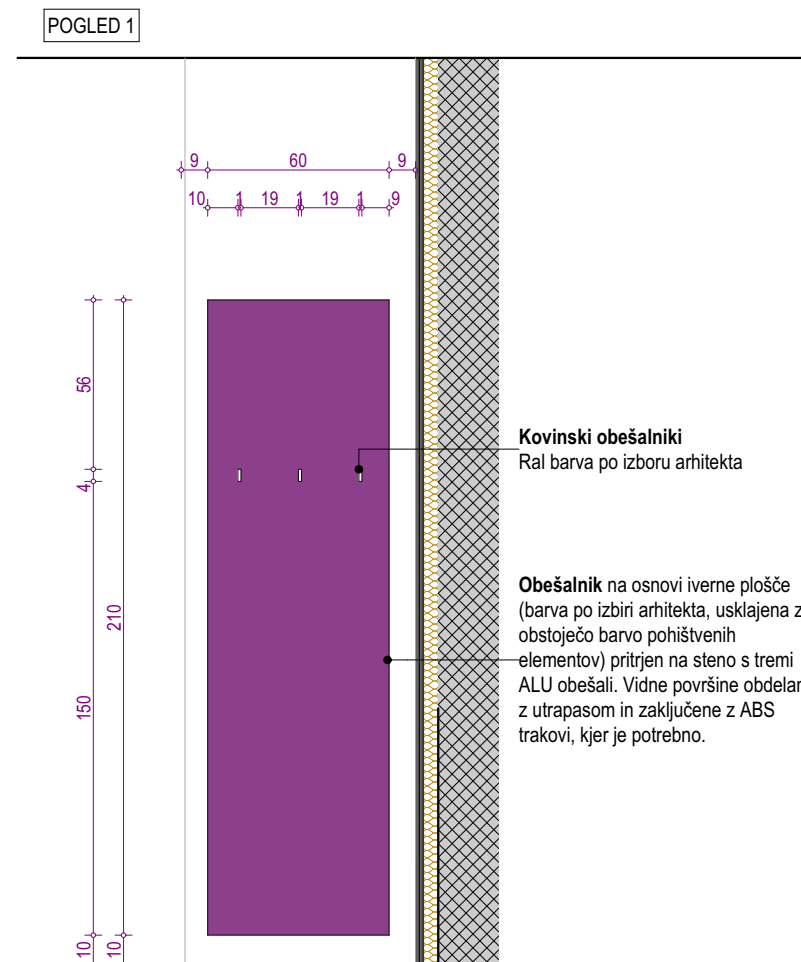

PREREZ A

- NS\_Um-02a UMIVALNIK
- NS\_Vo-05 VISEČA OMARA
- NS\_Om-11 OMARA
- NS\_M-12 MIZA
- NS\_Pr-01 PREDALNIK
- NS\_Om-08 OMARA
- NS\_Ob-04 OBEŠALNIK







POZ  
NIZ DELOVNE MIZE Z  
OMARO, VISEČIMI  
OMARICAMI IN  
UMIVALNIKOM

NS OBMOČJE NADZIDAVE - S

PRED IZVEDBO MORA IZVAJALEC IZDELATI DELAVNIŠKE RISE IN JIH DATI V PISNO POTRDIŠTEV ARHITEKTU!  
PRED MONTAŽO PREVERITI DIMENZIJE PROSTOROV!  
PRED MONTAŽO PREVERITI MIKROLOKACIJE INŠTALACIJSKIH PRIKLJUČKOV!  
Vse kote, višine in mere je potrebno preveriti na gradbišču glede na izvedeno stanje.  
Barve opreme in vzorci se obvezno uskladijo s projektantom.  
V postavko vključiti vse morebitne izreze in prilagoditve.  
V postavko je vključen ves pomočni in pritrilni material.  
Izvajalec odgovarja za nosilnost pohištvenih elementov.  
Ni dovoljeno samovoljno spreminjanje dimenzij, materialov in oblike.  
V primeru, da dvomi v nosilnost konstrukcije, poda predlog korekcije, ki ga potrdi arhitekt.  
Morebitna neskladja med posameznimi načrti je potrebno nemudoma sporoti vodi projekiranja oziroma nadzorniku.  
Samovoljno prilagajanje projekta ni dovoljeno.  
Vsebine risbe v celoti predstavlja avtorsko delo.  
Nadaljna uporaba ali razmnoževanje se lahko vrši samo s pisnim soglasjem avtorjev.

projektant	načrt	investitor	objekt	projekt
birobiro	Biro Biro d.o.o. Beloruska ulica 7 2000 Maribor	Občina Ljutomer Vrazova ulica 1 9240 Ljutomer	ZDRAVSTVENI DOM LJUTOMER - NAČRT NOTRANJE OPREME	
vrsta projekta	štetvilka projekta	vrsta načrta	štetvilka načrta	datum projekta
PZI	36/2021-NO	NAČRT NOTRANJE OPREME	36/2021-NO	2025
Uroš ROŠKER, u.d.i.a. ZAPS 1737 PA	Uroš ROŠKER, u.d.i.a. ZAPS 1737 PA	Lea Korošec, m.i.a.	Lea Korošec, m.i.a.	2025
Uroš ROŠKER, u.d.i.a. ZAPS 1737 PA	Uroš ROŠKER, u.d.i.a. ZAPS 1737 PA	Nastja Kastigar, m.i.a.	Nastja Kastigar, m.i.a.	2025
Lea Korošec, m.i.a.	Lea Korošec, m.i.a.	Katja Nežmah, m.i.a.	Katja Nežmah, m.i.a.	2025
Junij Petek, d.i.a. (UN)	Junij Petek, d.i.a. (UN)			
risba	merilo	vrstila	vrstila	vrstila
PSIHOLOG 2	1:25	NS.10	NS.10	NS.10
Vsebine risbe v celoti predstavlja avtorsko delo. Nadaljna uporaba ali razmnoževanje se lahko vrši samo s pisnim soglasjem avtorjev.				














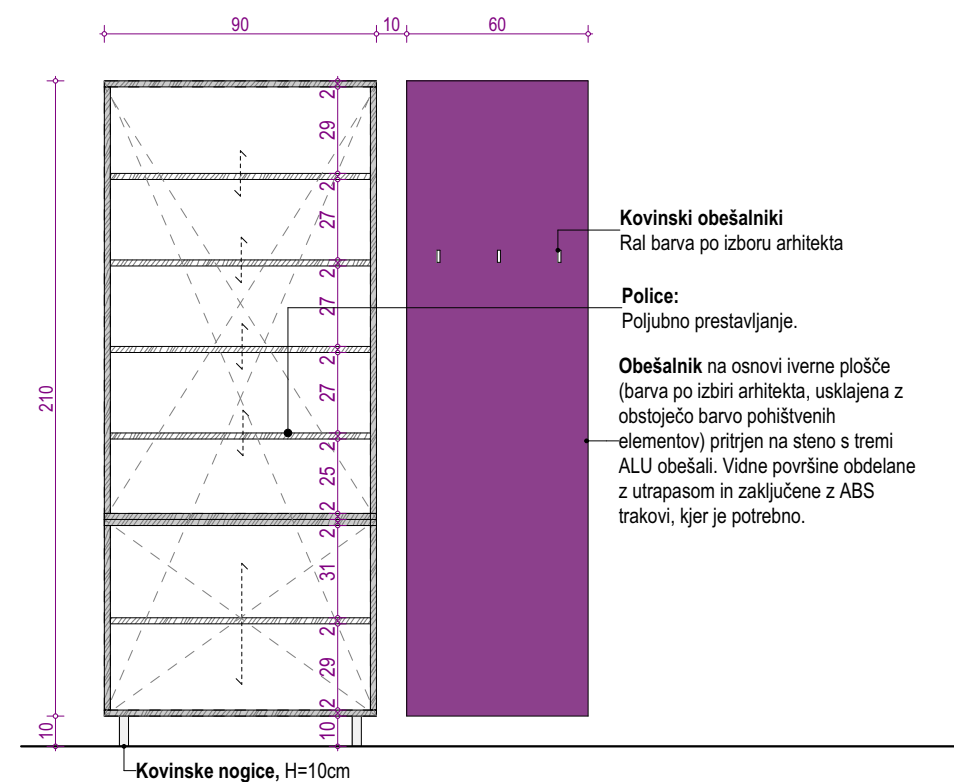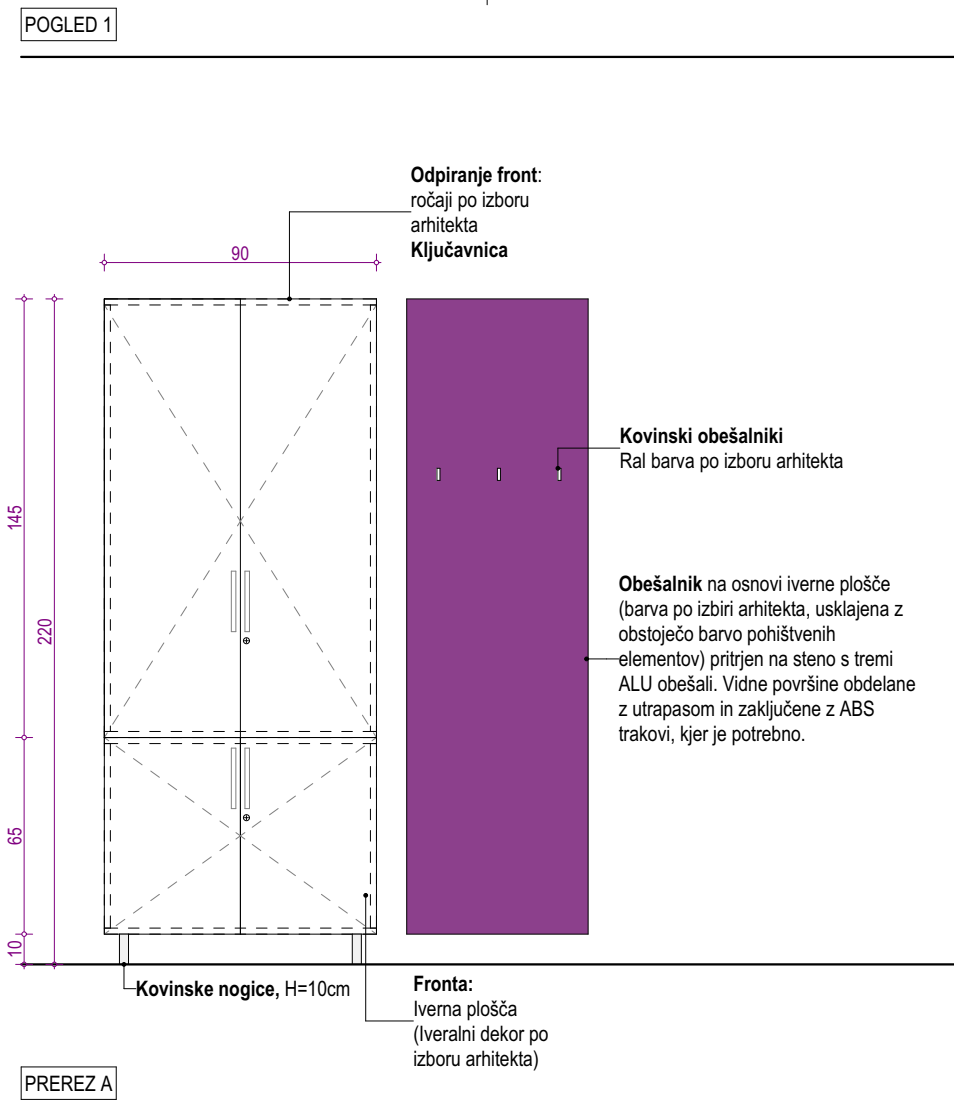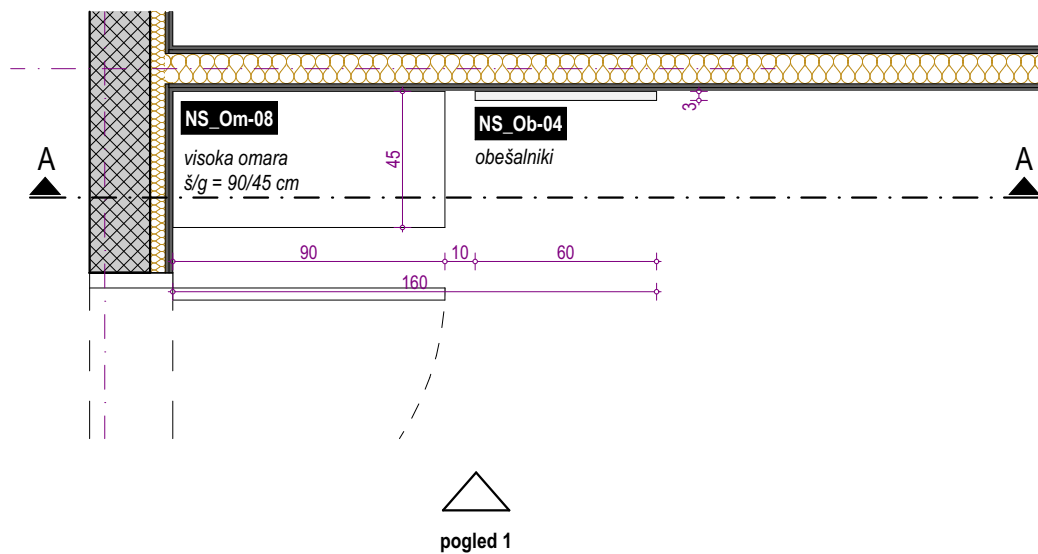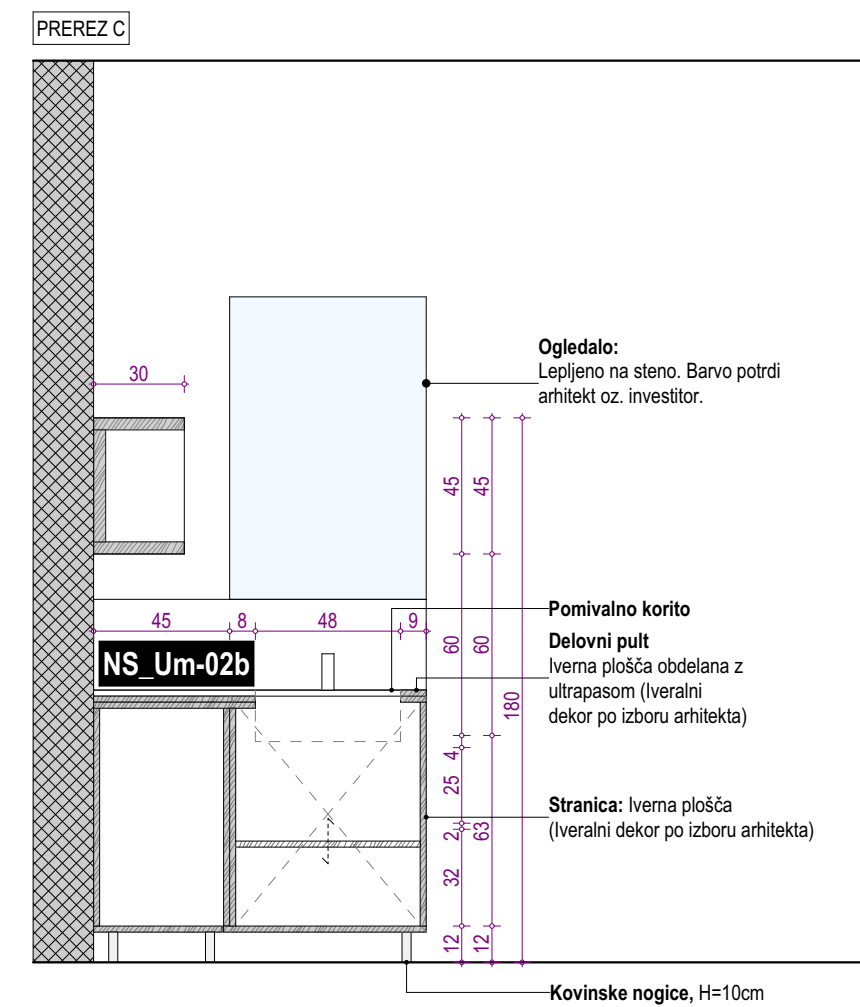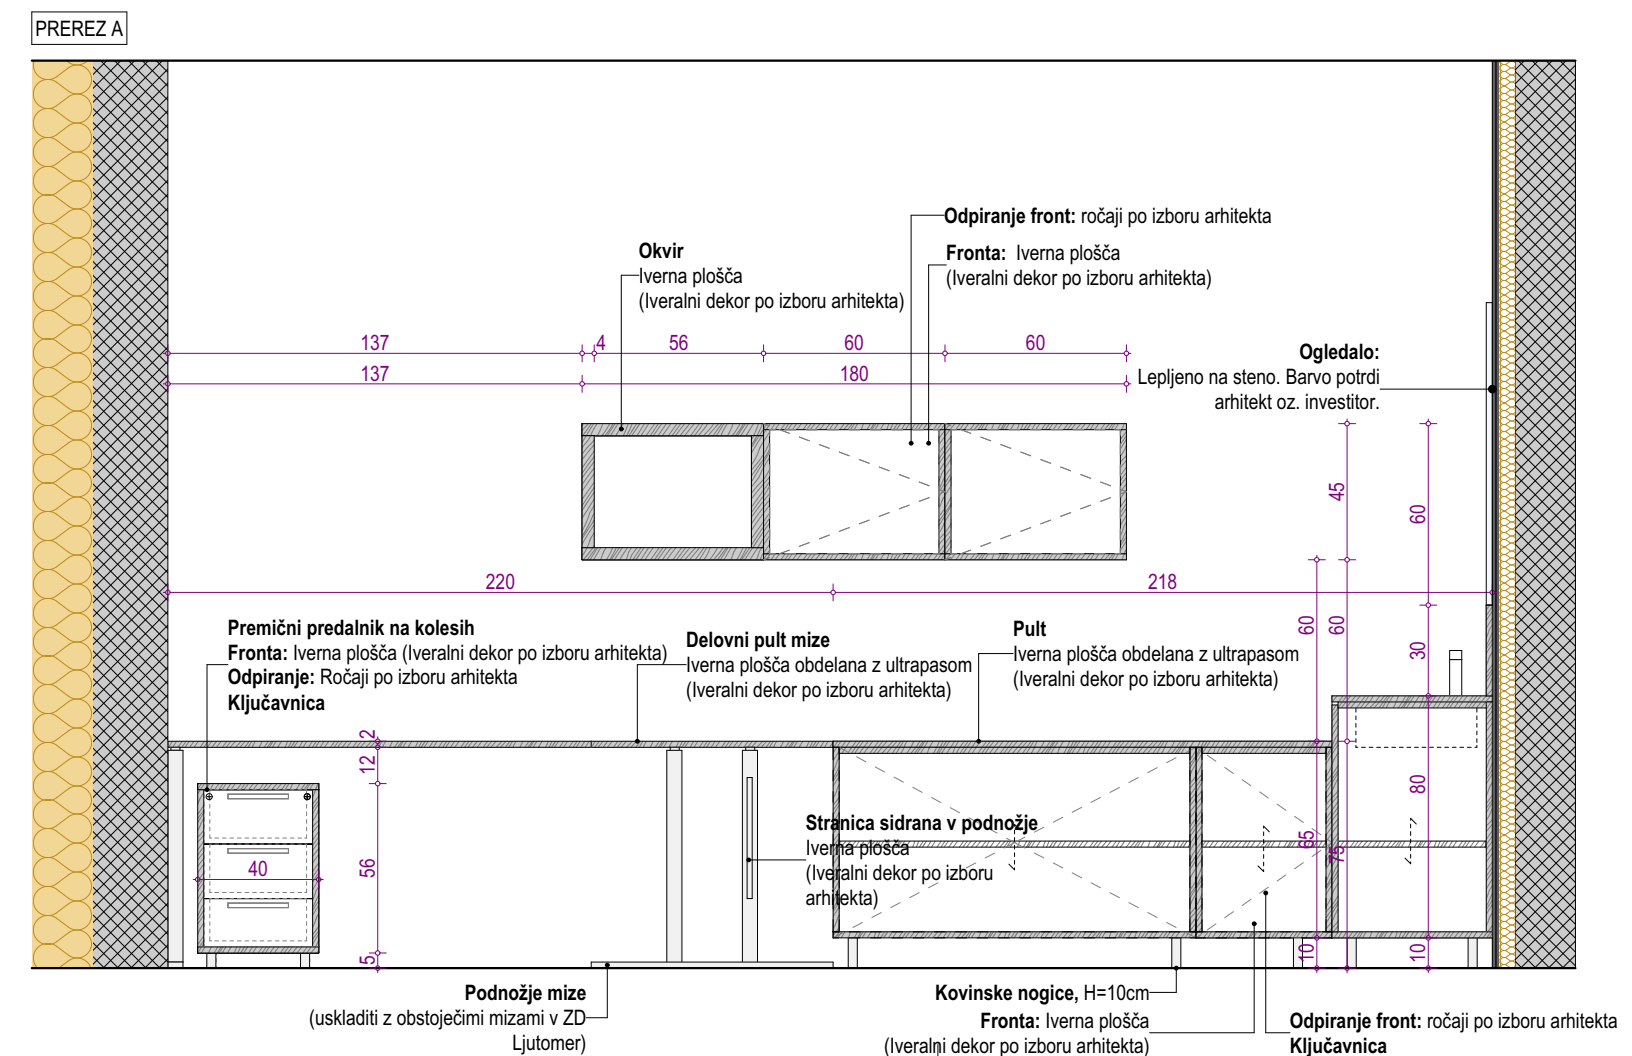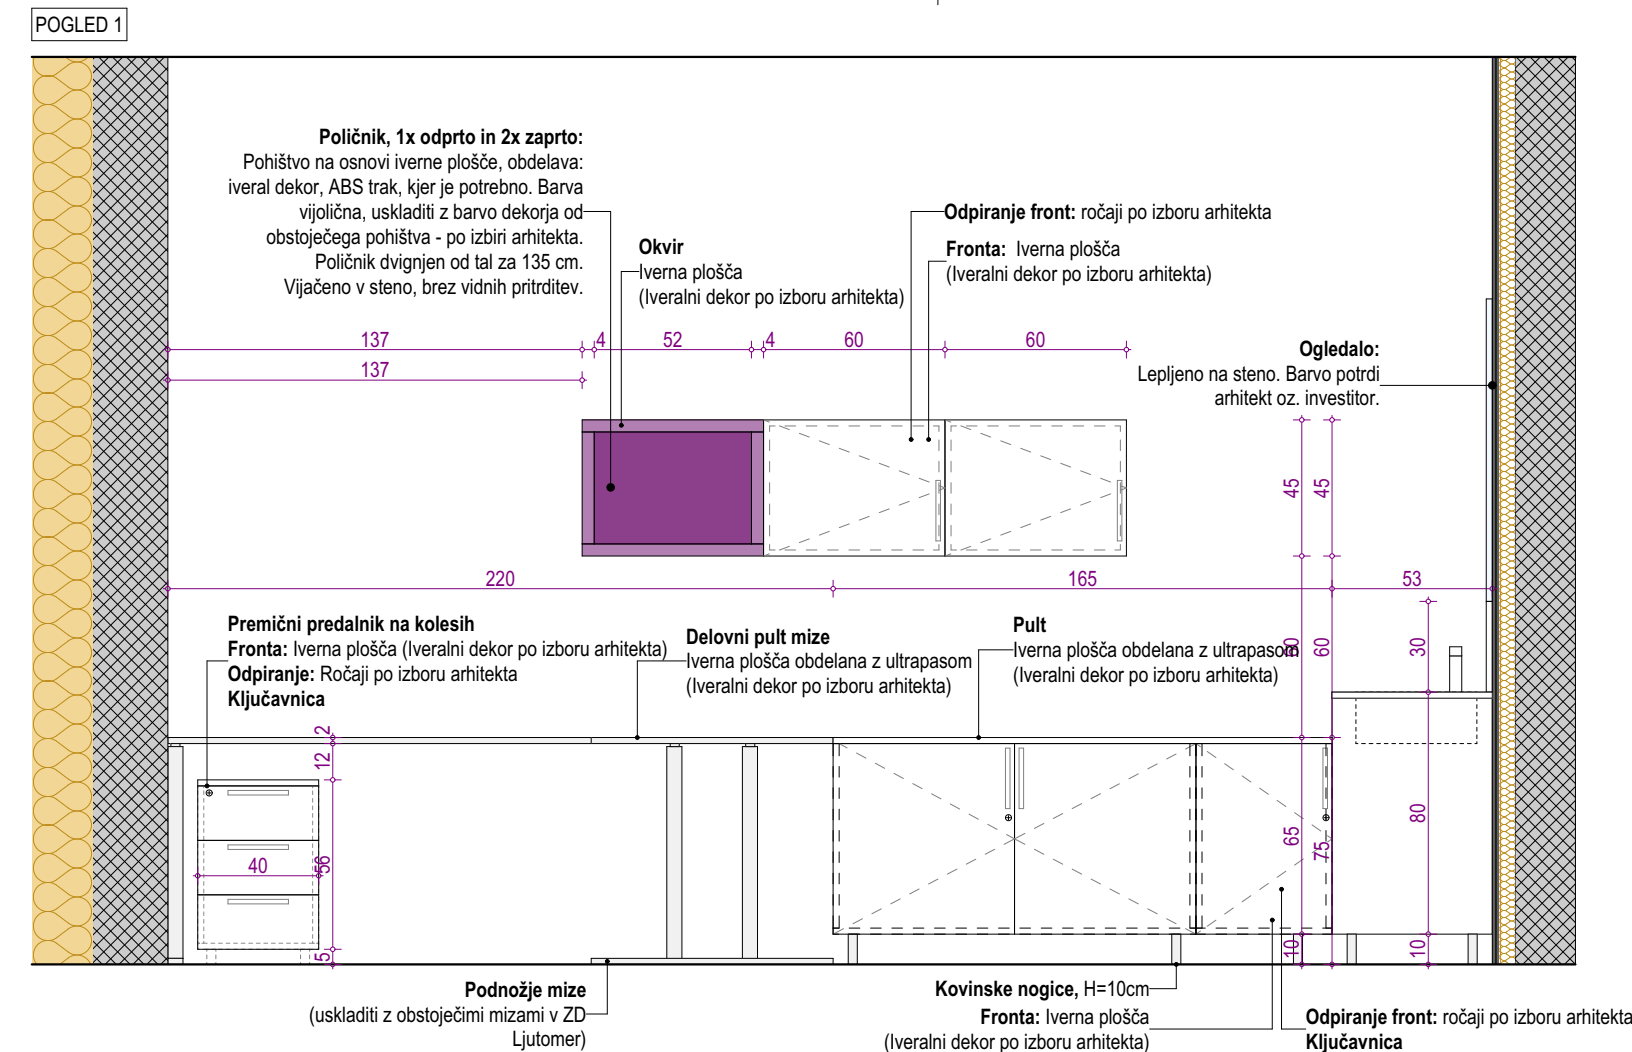

<b>NS_Um-02b</b>	UMIVALNIK	
<b>NS_Vo-04</b>	VIŠEČA OMARA	
<b>NS_Om-09</b>	OMARA	PRED IZVEDBO MORA IZVAJALEC IZDELATI DELAVNIŠKE RISBE IN JIH DATI V PISNO POTDITEV ARHITEKTU!
<b>NS_M-09</b>	MIZA	PRED MONTAŽO PREVERITI DIMENZIJE PROSTOROV! PRED MONTAŽO PREVERITI MIKROKLOKACIJE INŠTALACIJSKIH PRIKLJUČKOV!
<b>NS_Pr-01</b>	PREDALNIK	Vse kote, višine in mere je potrebno preveriti na gradbišču glede na izvedeno stanje.
<b>NS_Om-08</b>	OMARA	Barve opreme in vzorci se obvezno uskladijo s projektantom. V postavko vključite vse morebitne izreze in prilagoditve. V postavko je vključen ves pomočni in pritrilni material.
<b>NS_Ob-04</b>	MIZA	Izvajalec odgovarja za nosilnost pohištvenih elementov. Ni dovoljeno samovoljno spreminjanje dimenzij, materialov in obkole. V primeru, da dvomi v nosilnost konstrukcije, posla predlog korekcije, ki ga potrdi arhitekt.
	NIZ DELOVNE MIZE Z OMARO, VIŠEČIMI OMARČAMI IN UMIVALNIKOM, VIŠOKA OMARA TER OBEŠALNIKI	Morebitna neskladja med posameznimi načrti je potrebno nemudoma sporočiti vsoj projektantja oziroma nadzorniku. Samovoljno prilagajanje projekta ni dovoljeno.
POZ		Vsebinske risbe v celoti predstavlja avtorsko delo. Nadaljna uporaba ali razmnoževanje se lahko vrši samo s pisnim soglasjem avtorja.
<b>NS</b>	<b>OBMOČJE NADZIDAVE - S</b>	

projektant		naziv naslov		Biro Biro d.o.o. Beloruska ulica 7 2000 Maribor		projektant	
investitor		naziv naslov		Občina Ljutomer Vrazova ulica 1 9240 Ljutomer		investitor	
ZDRAVSTVENI DOM LJUTOMER - NAČRT NOTRANJE OPREME							objekt
vrsta projekta številka projekta vodja projektiranja		PZI 36/2021-NO Uroš ROŠKER, u.d.i.a. ZAPS 1737 PA					projekt
vrsta načrta številka načrta grafični prikaz datum načrta pooblaščenih arhitekt sodelavci		NAČRT NOTRANJE OPREME 36/2021-NO NADZIDAVALA-SEVER JUNIJ 2025 Uroš ROŠKER, u.d.i.a. ZAPS 1737 PA Lea Korošec, m.i.a. Nastja Kastigar, m.i.a. Katja Nežmah, m.i.a. Jurij Petek, d.i.a. (UN)					načrt
risba		PSIHOLOG 3					vsebina
merilo		1:25					NS.11
Vsebina risbe v celoti predstavlja avtorsko delo. Nadaljna uporaba ali razmnoževanje se lahko vrši samo s pisnim soglasjem avtorjev.							



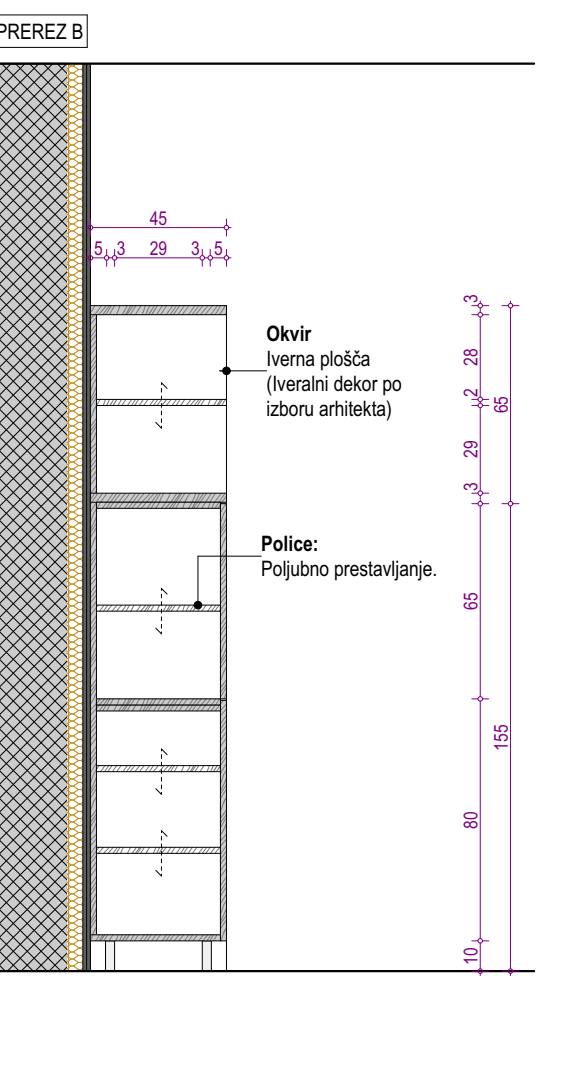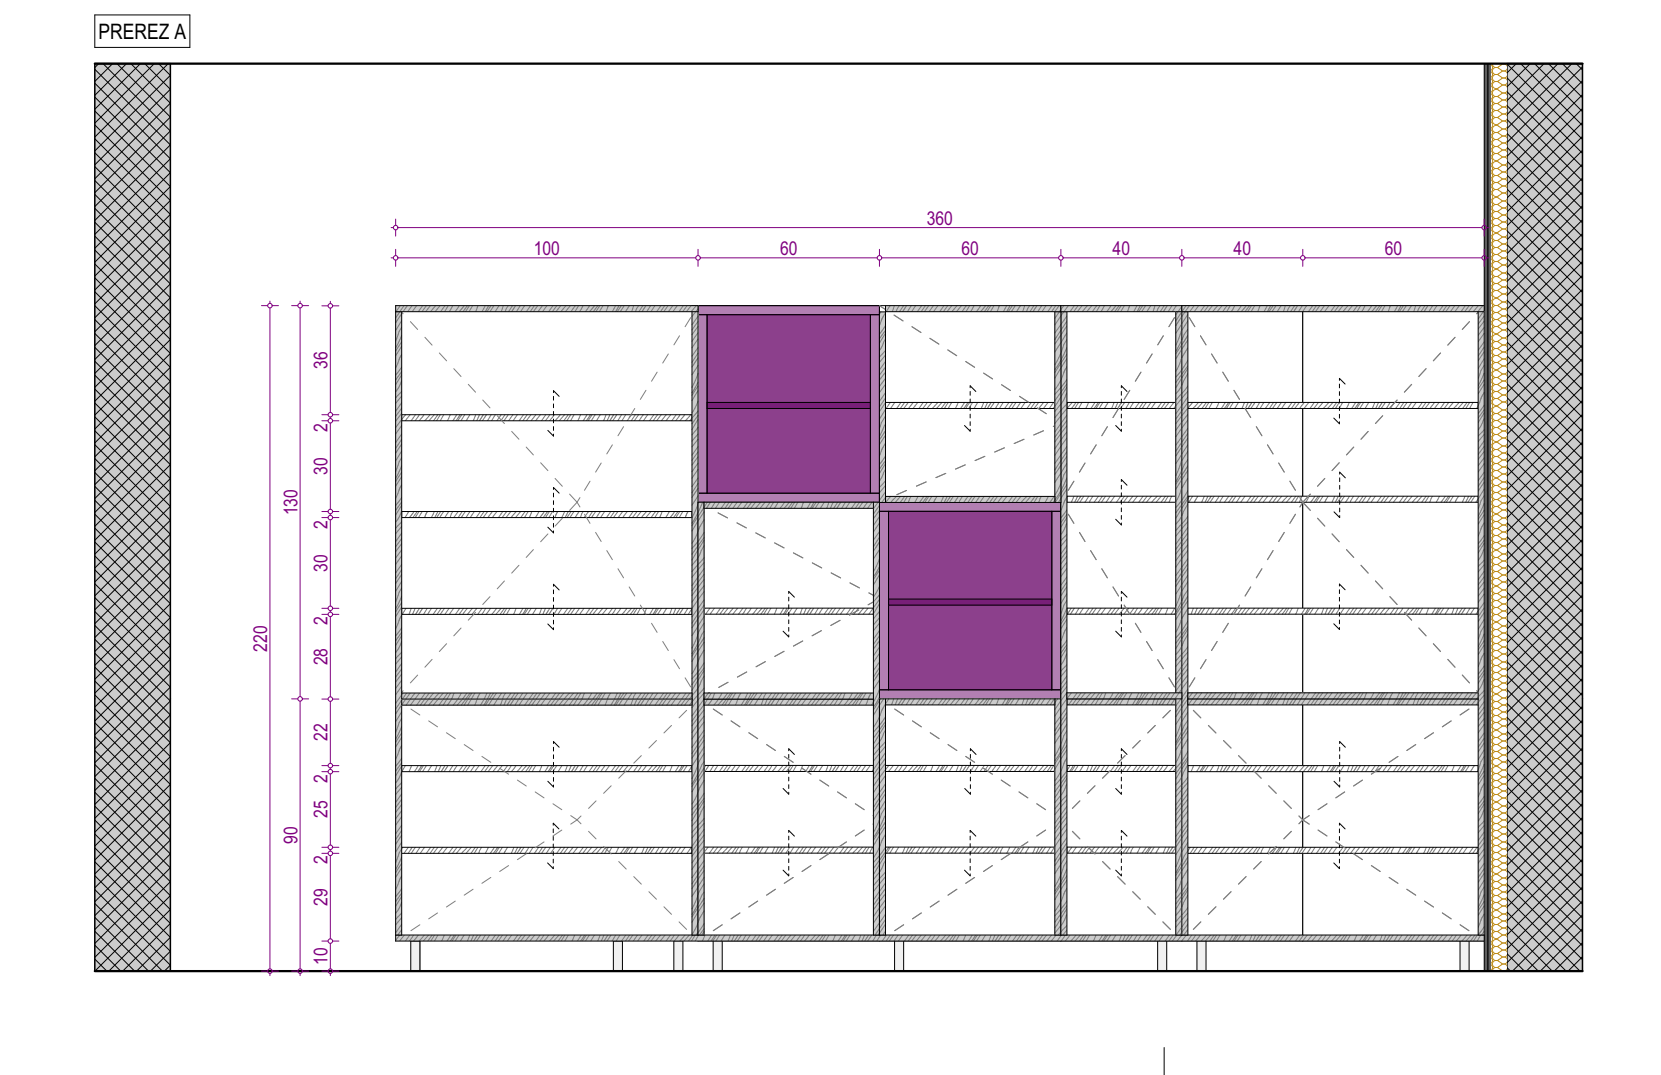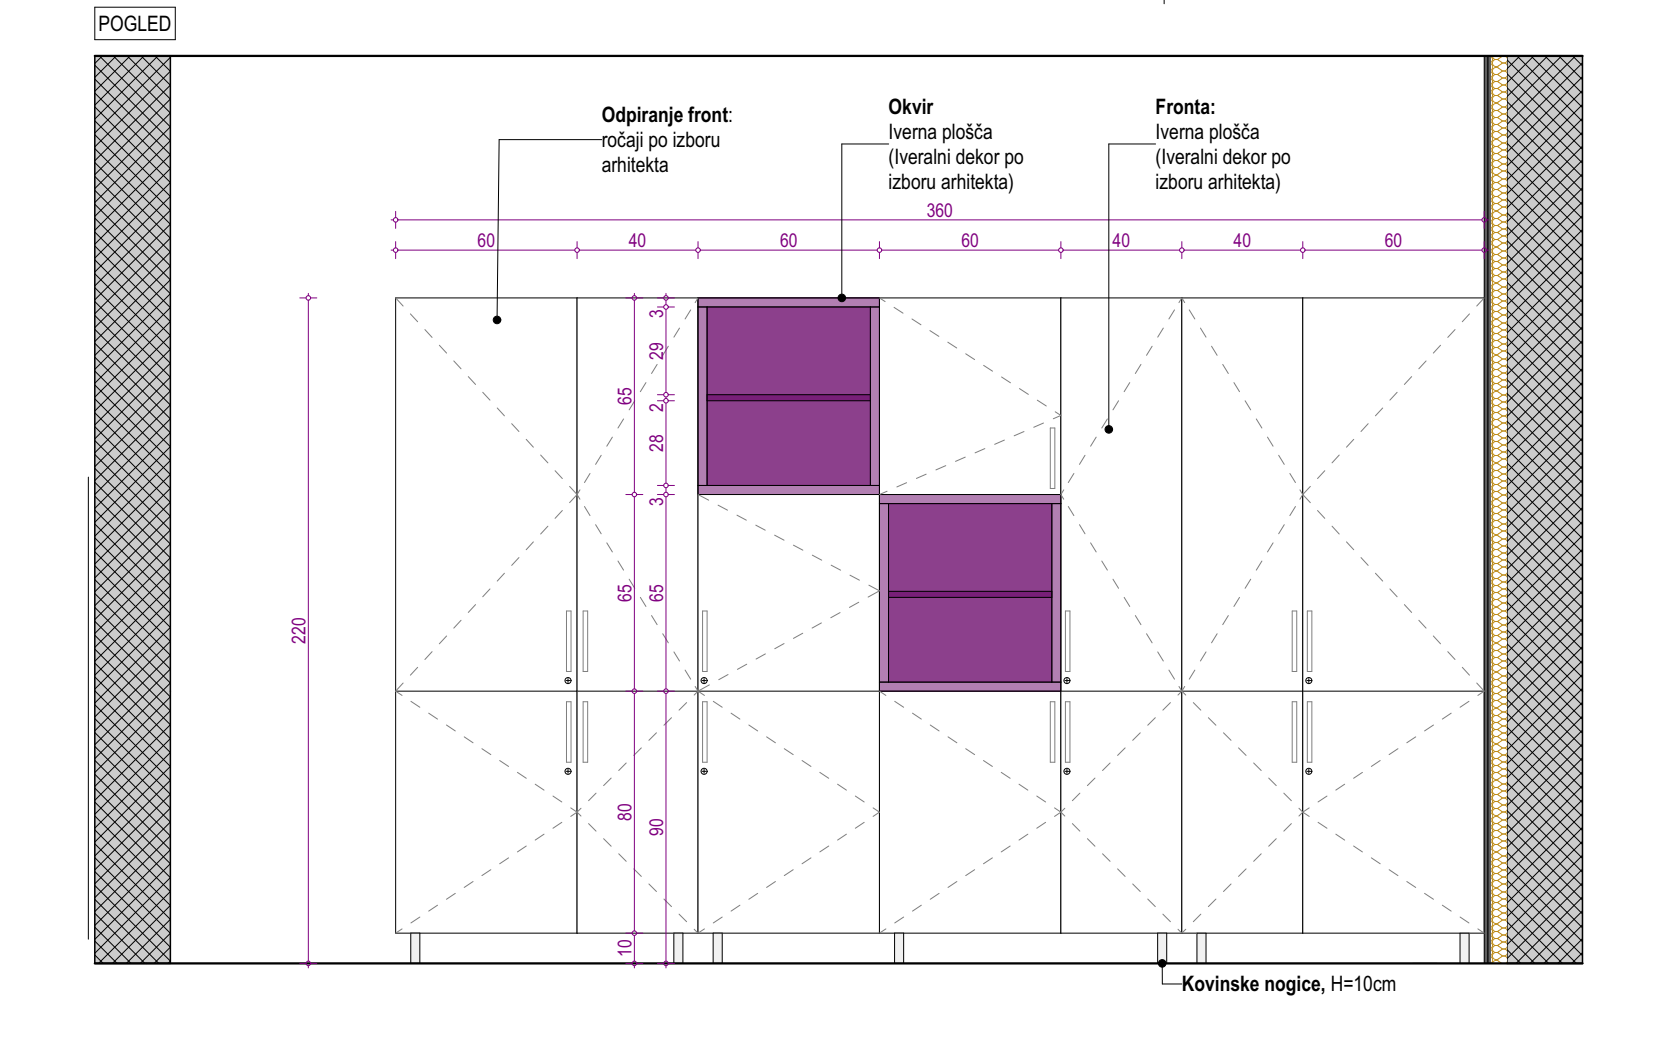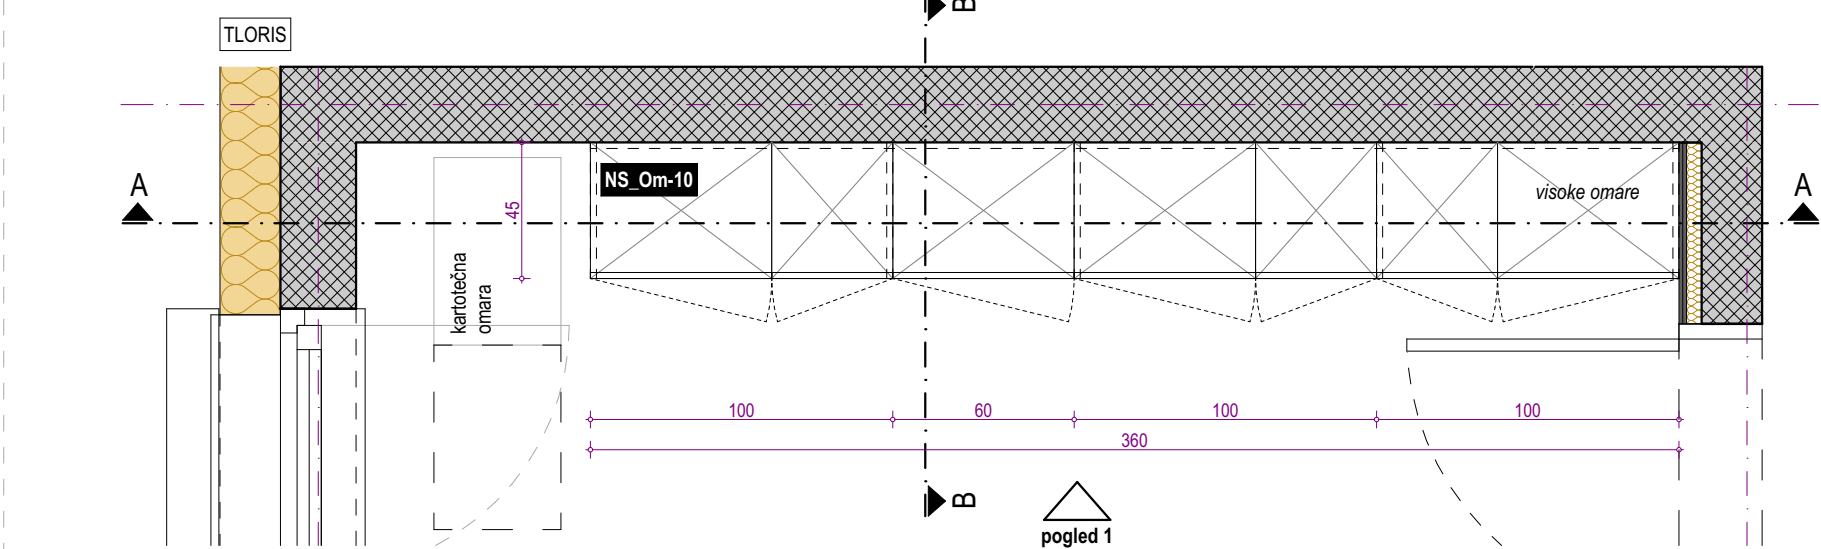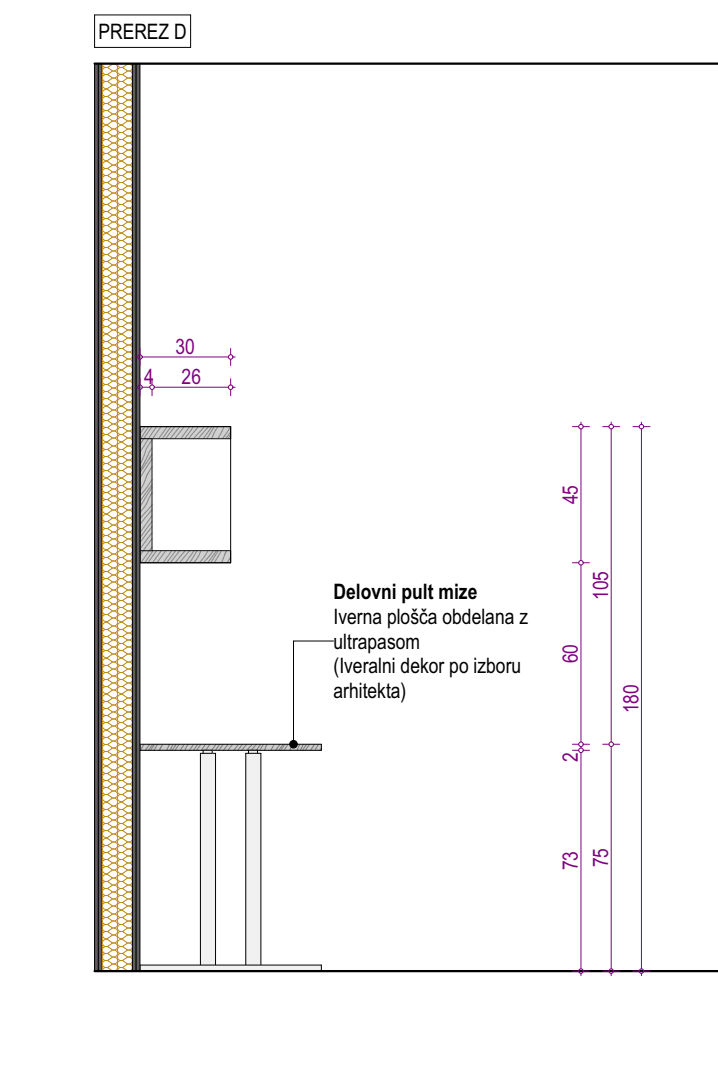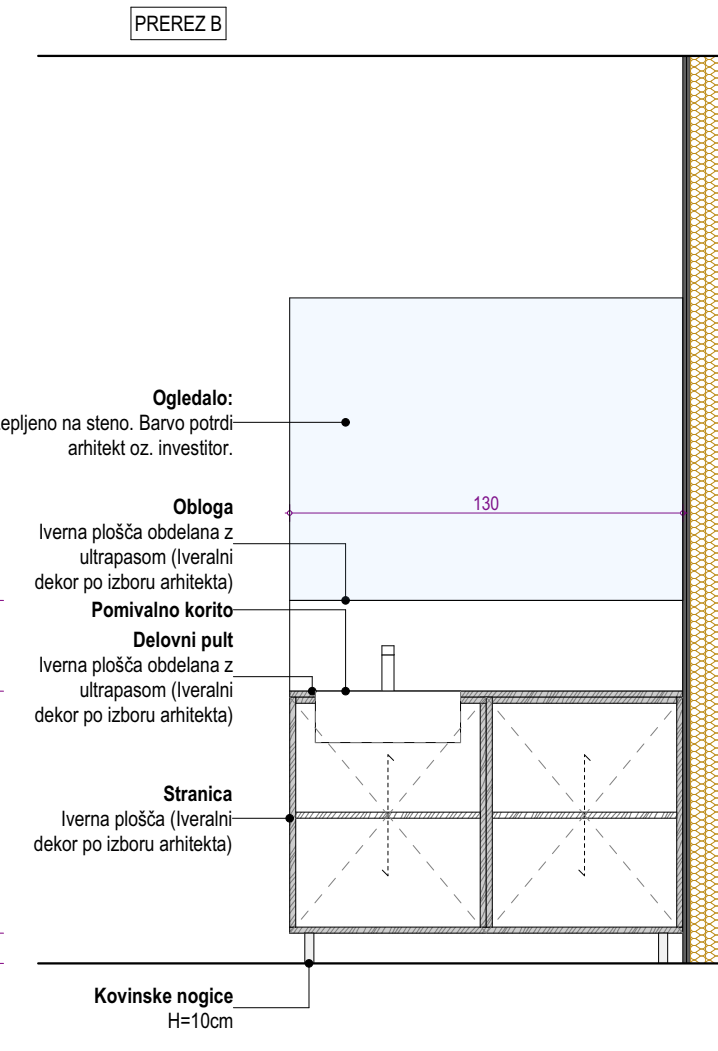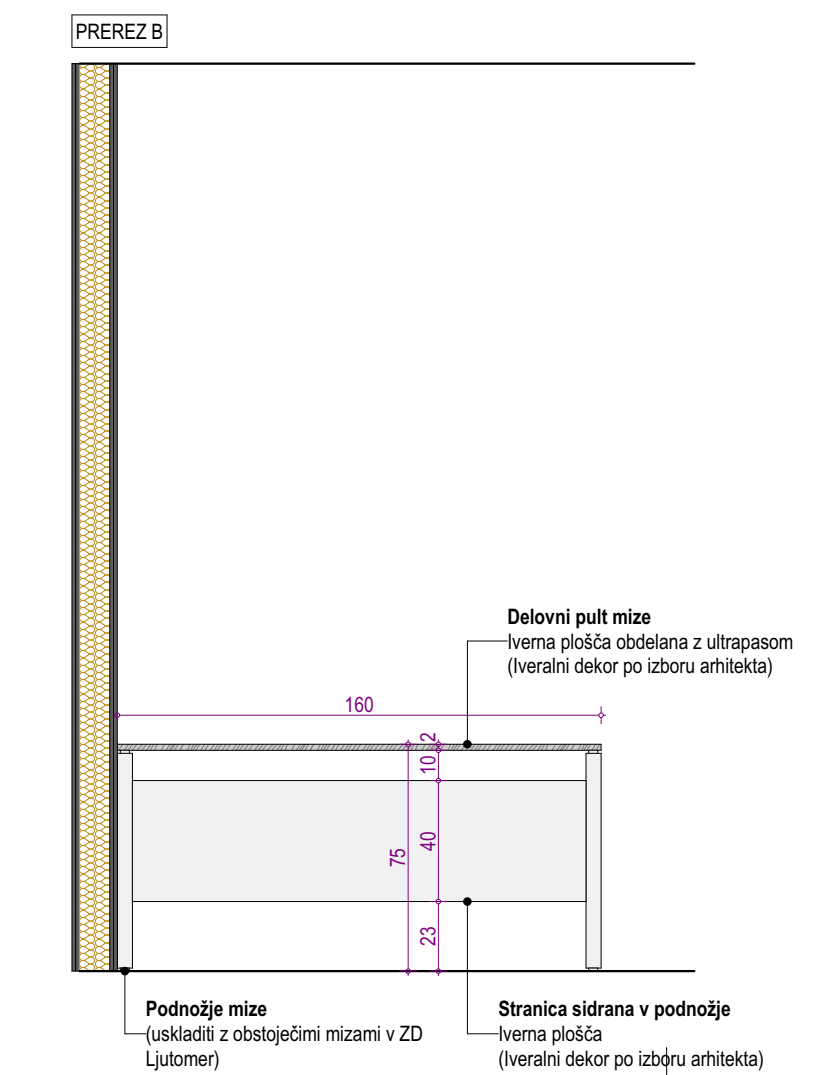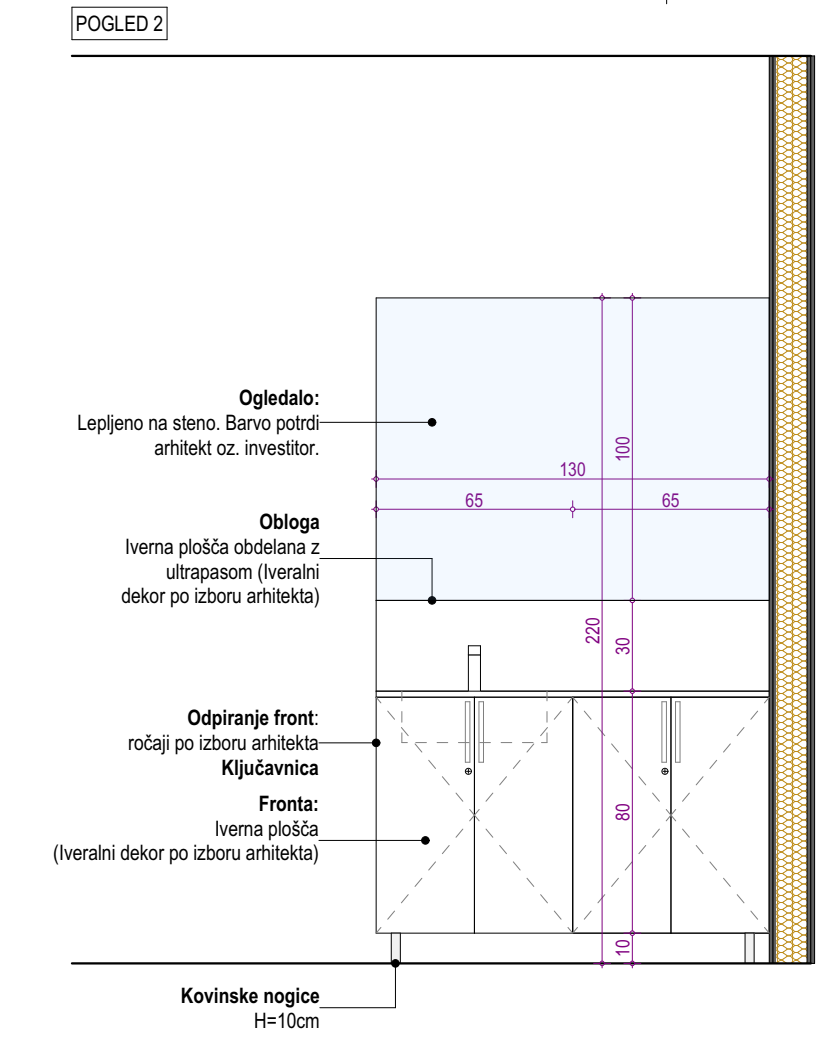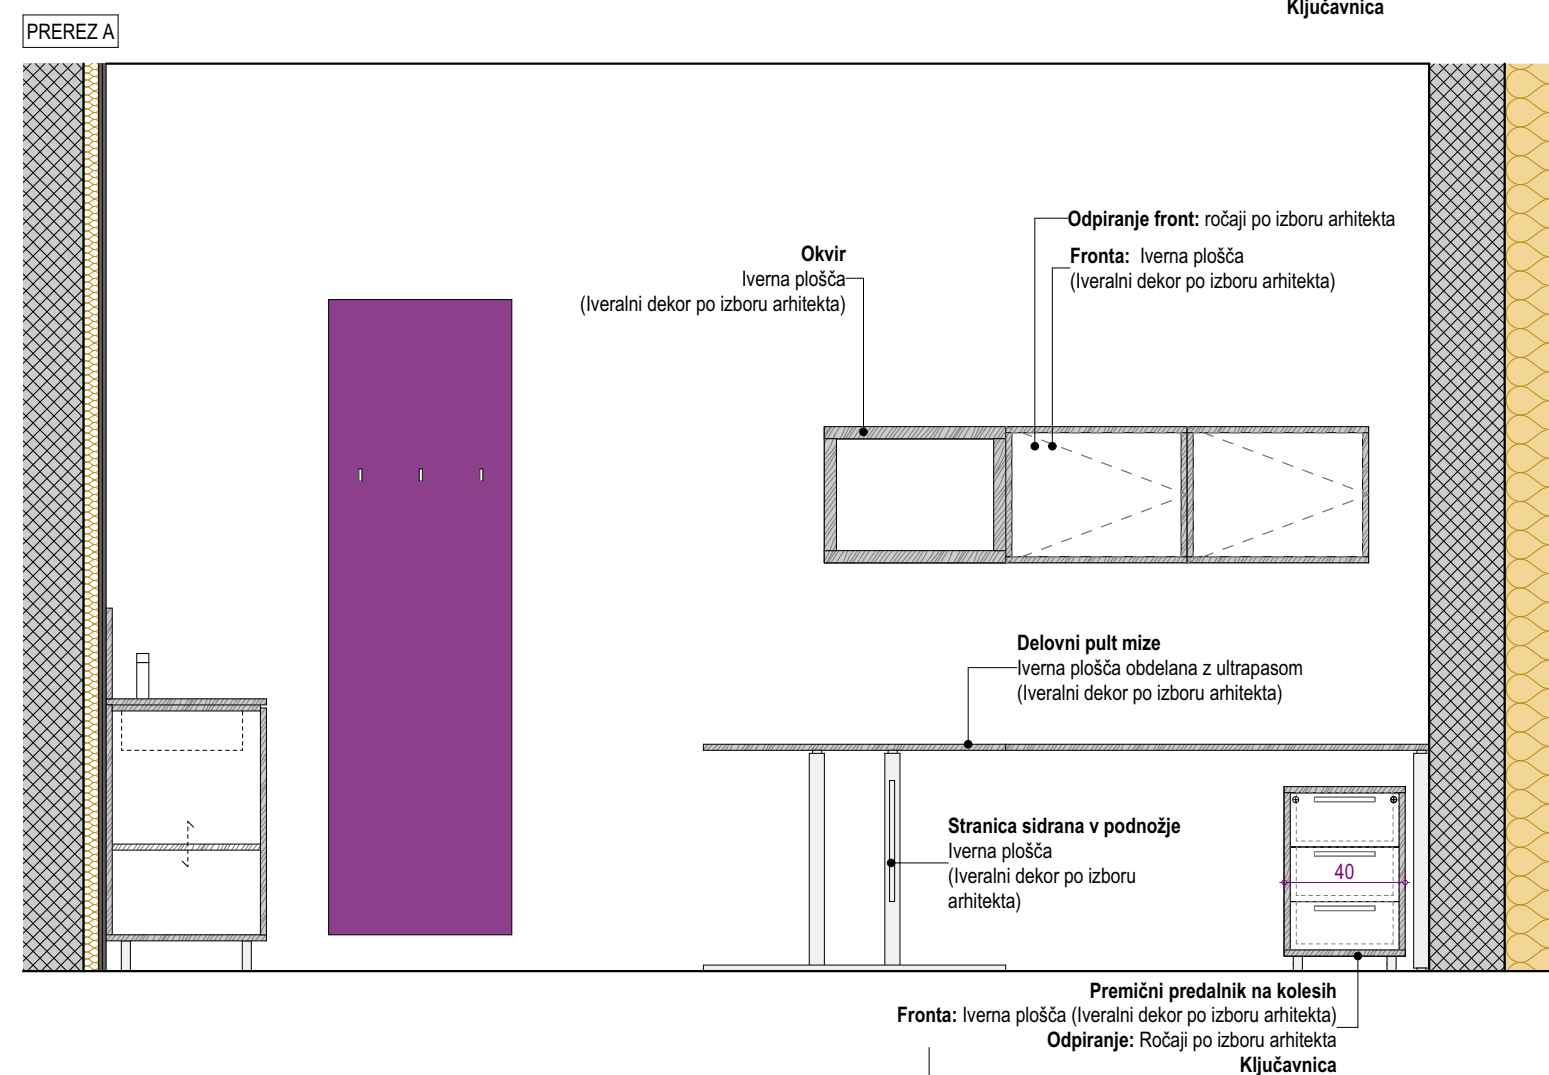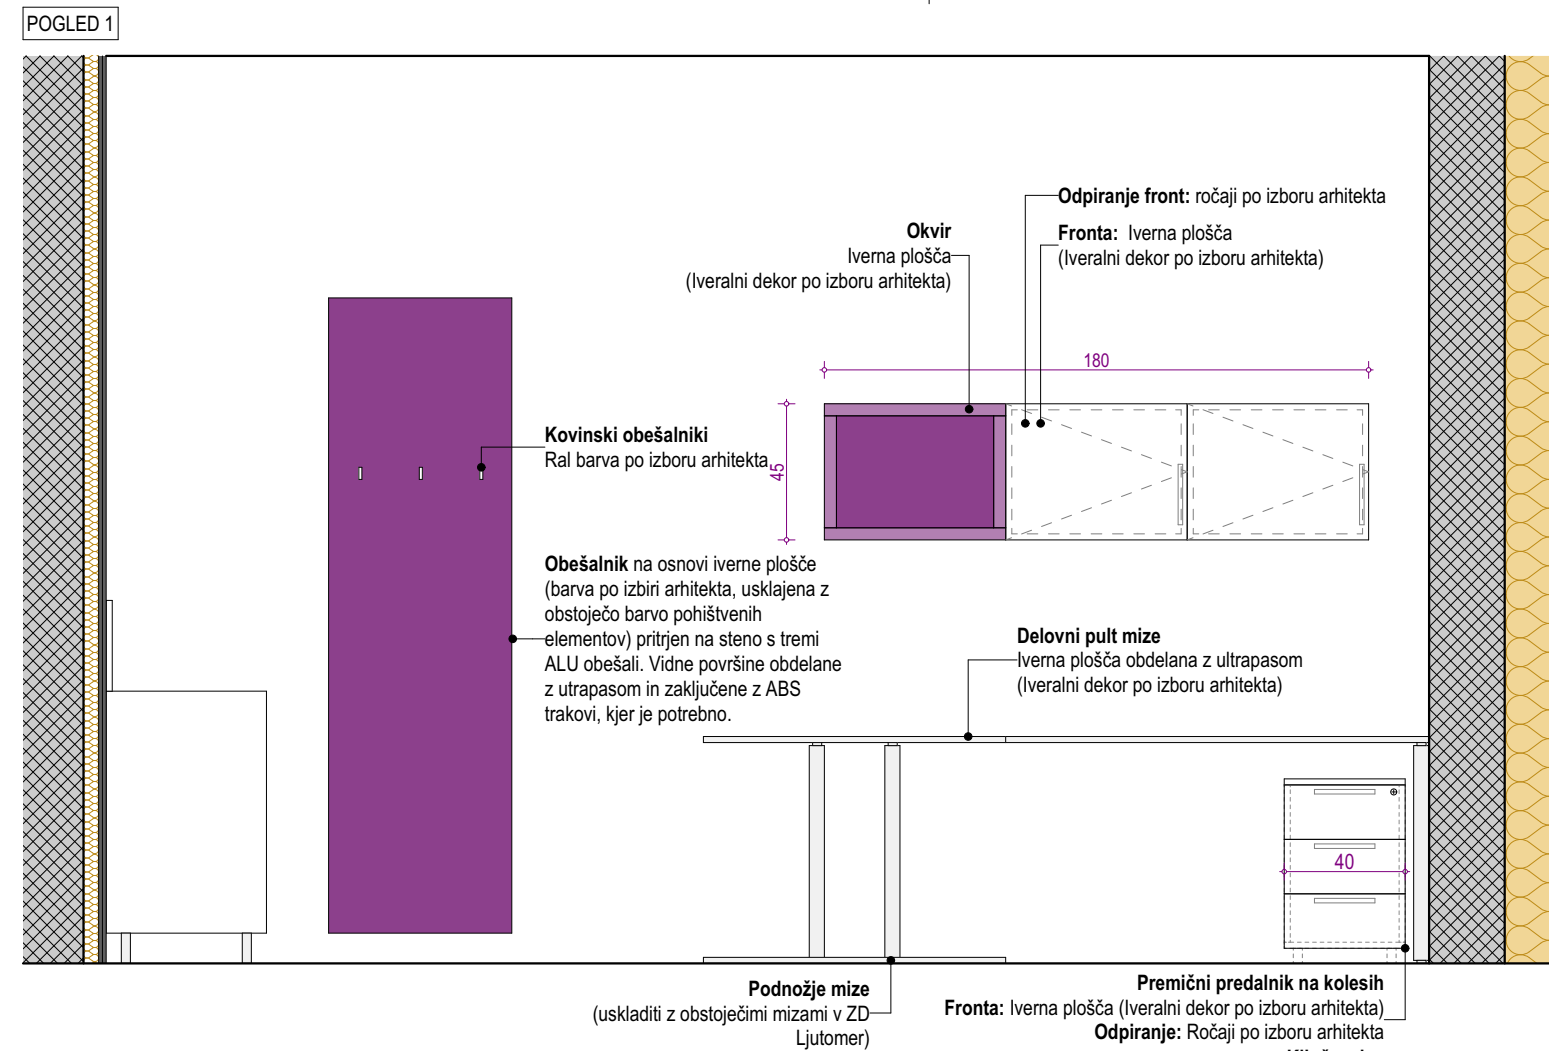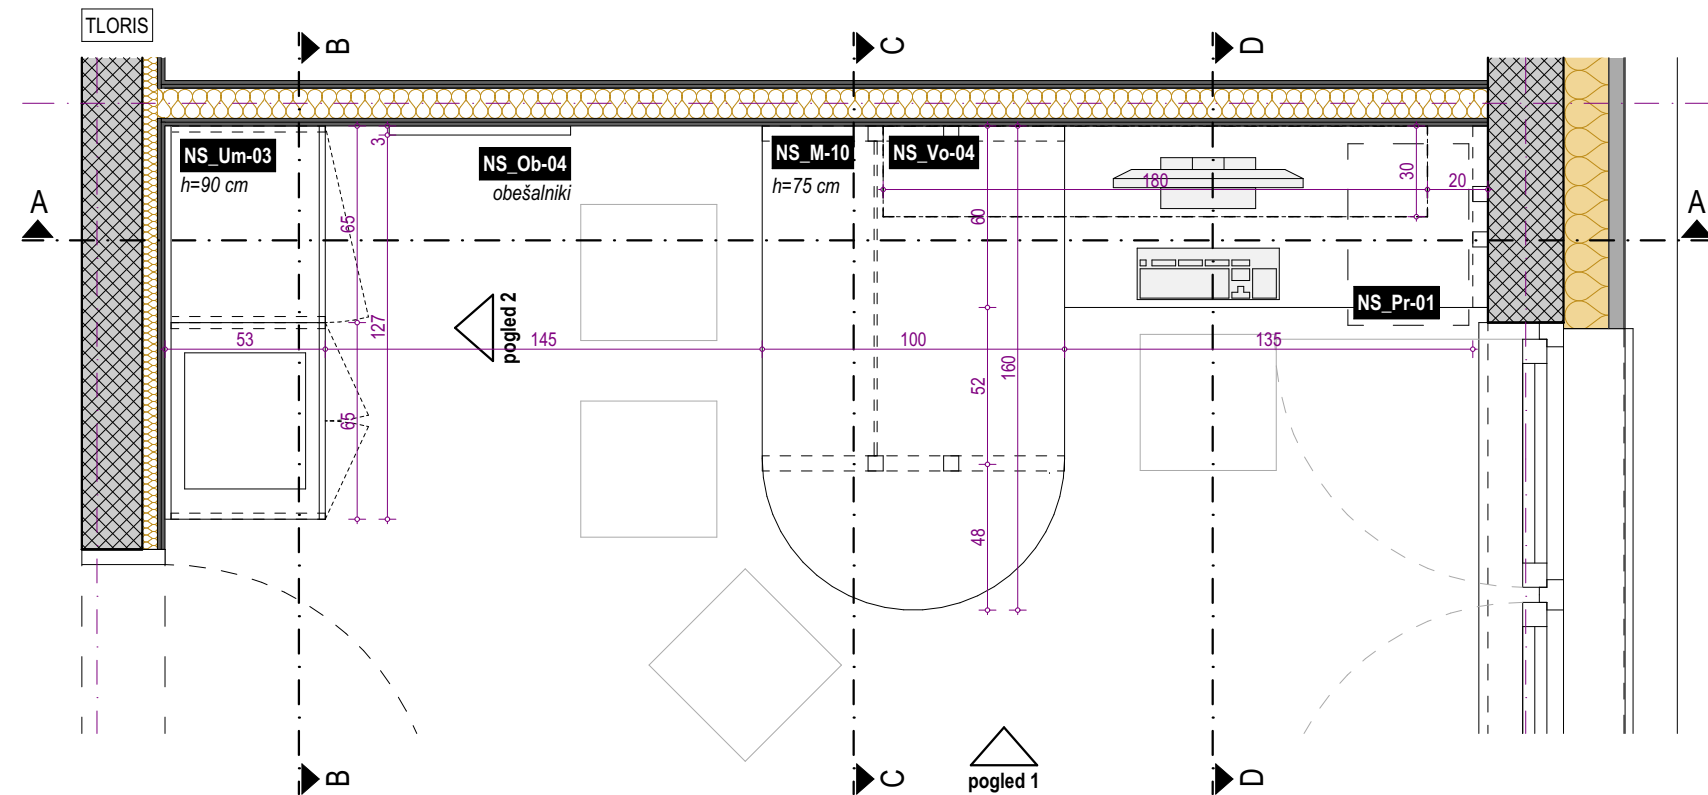

projektant	birobiro	naziv	Biro Biro d.o.o.	projekant
investitor		naslov	Beloruska ulica 7 2000 Maribor	investitor
vrsta projekta	PZI	naslov	Občina Ljutomer Vrazova ulica 1 9240 Ljutomer	objekt
število projekta	36/2021-NO	naslov		projekt
vrsta načrta	NAČRT NOTRANJE OPREME	naslov		načrt
število načrta	36/2021-NO	naslov		načrt
datum načrta	JUNIJ 2025	naslov		načrt
popolnjeni načrt	Uroš ROŠKER, u.d.i.a. ZAPS 1737 PA	naslov		načrt
sodelavci	Lea Korošec, m.i.a. Nastja Kastigar, m.i.a. Katja Nežmah, m.i.a. Jurij Petek, d.i.a. (UN)	naslov		načrt
risba	SESTRA	naslov		načrt
merilo	1:25	naslov		načrt
vsotna	NS.12	naslov		načrt

NS-Pr-01

PREDALNIK

NS-Vo-04

VISEČE OMARE

NS-M-10

OMARA

NS-Um-03

UMIVALNIK

NS-Ob-04

OMARA

POZ

UMIVALNIK, MIZA Z VISEČIMI OMARICAMI TER OBEŠALNIK, NIZ OMAR

PRED IZVEDBO MORA IZVAJALEC IZDELATI DELAVNIŠKE RISBE IN JIH DATI V PISNO POTRDITEV ARHITEKTU!

PRED MONTAŽO PREVERITI DIMENZIJ PROSTOROV! PRED MONTAŽO PREVERITI MIKROLOKACIJE INŠTALACIJSKIH PRIKLJUČKOV!

Vse kote, višine in mere je potrebno preveriti na gradbišču glede na izvedeno stanje.

Barve opreme in vzorci se obvezno uskladijo s projektantom.

V poslikavo vključiti vse morebitne ureze in prilagoditve. V poslikavo je vključen ves pomožni in priložni material.














Izvajalec odgovarja za nosilnost pohištvenih elementov. Ni dovoljeno samovoljno spreminjanje dimenzij, materialov in oblike.

V primeru, da dvomi v nosilnost konstrukcije, poda predlog korekcije, ki ga potrdi arhitekt.

Morebitna neskladja med posameznimi načrti je potrebno nemudoma sporočiti vodji projektiranja oziroma nadzorniku. Samovoljno prilagajanje projekta ni dovoljeno.

Vsebinske risbe v celoti predstavljajo avtorsko delo. Nadaljnja uporaba ali razmnoževanje se lahko vrši samo s pisnim soglasjem avtorjev.



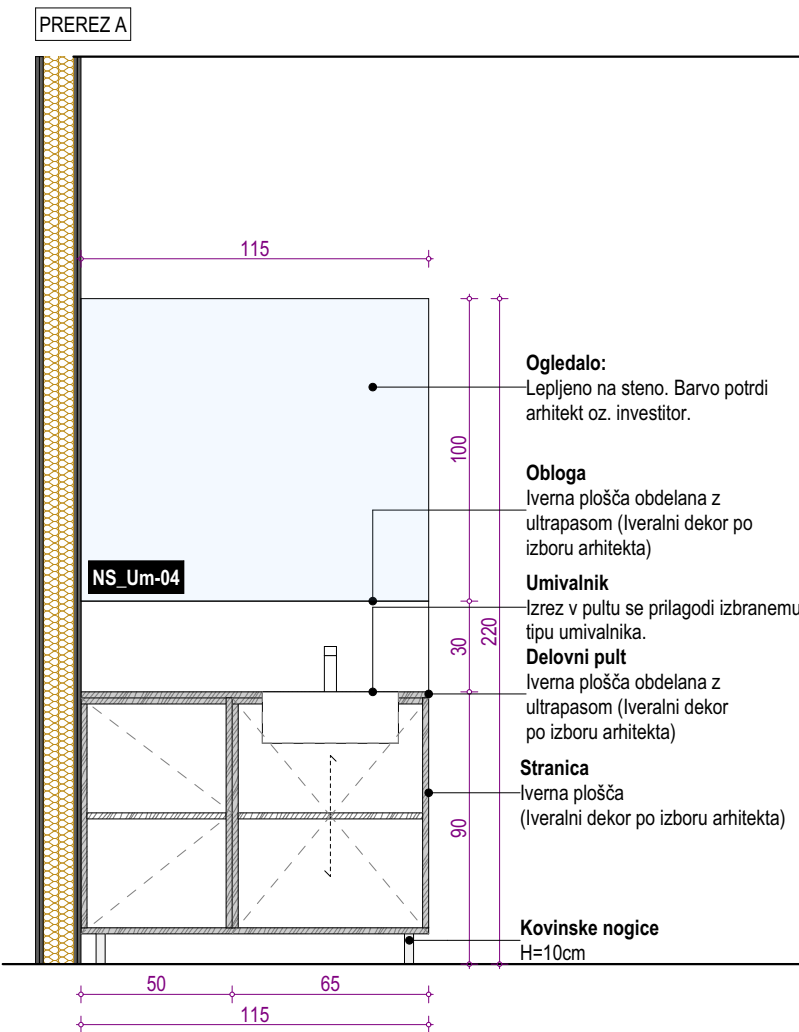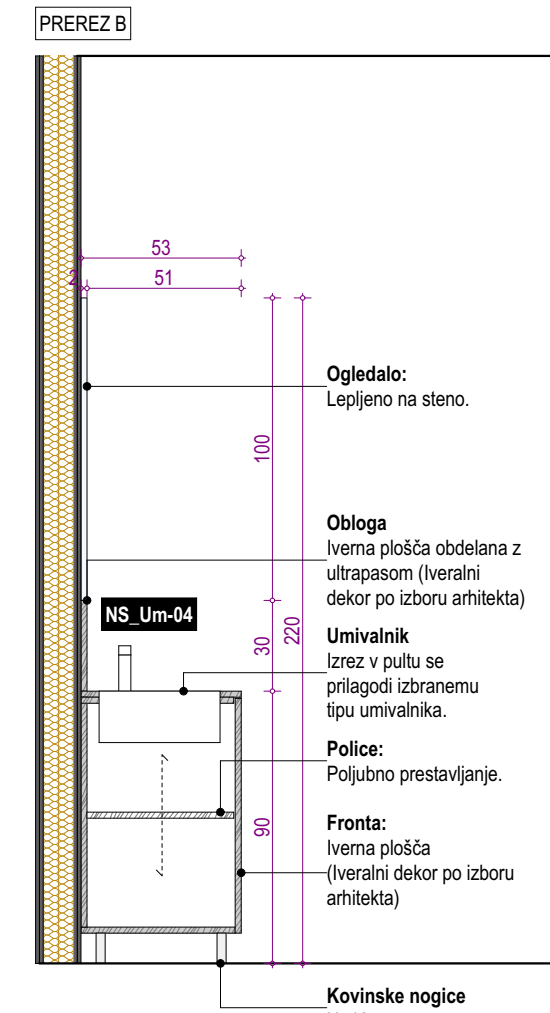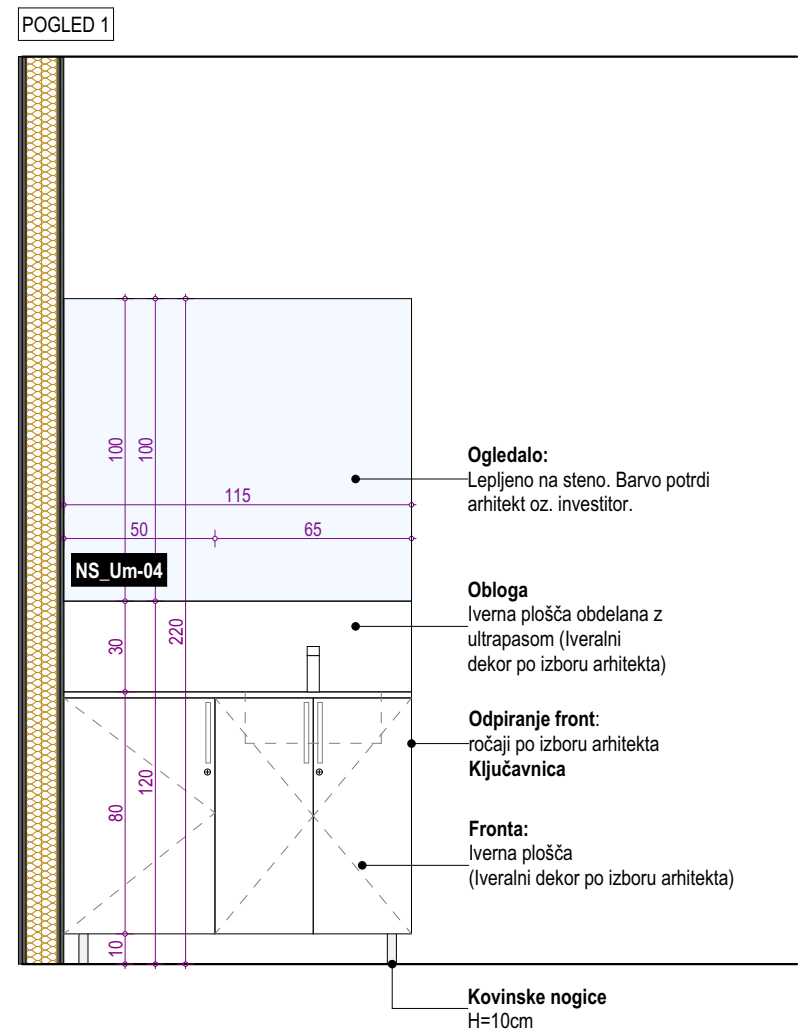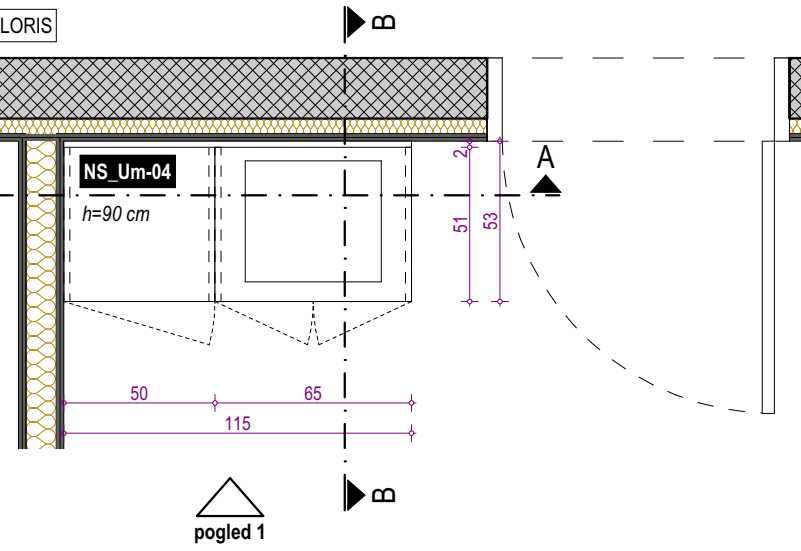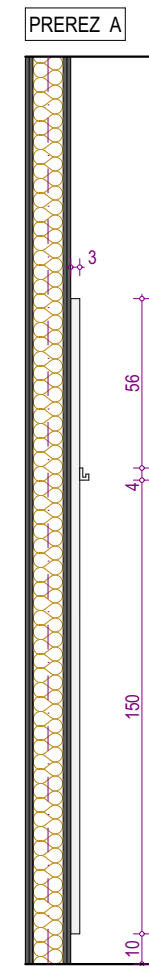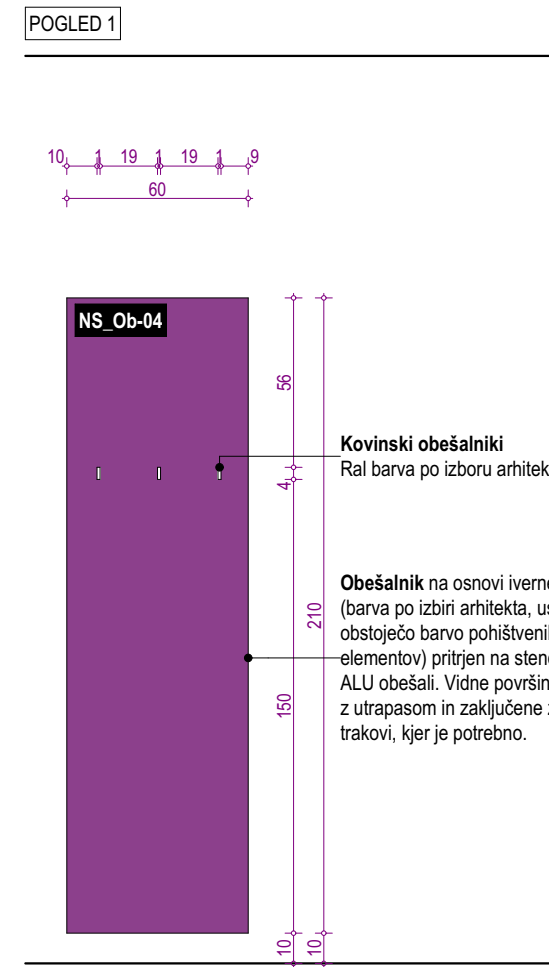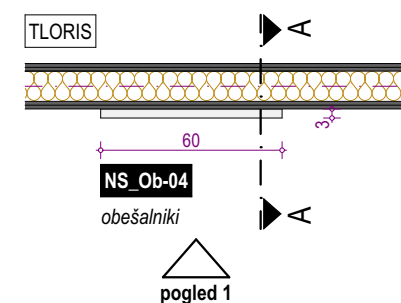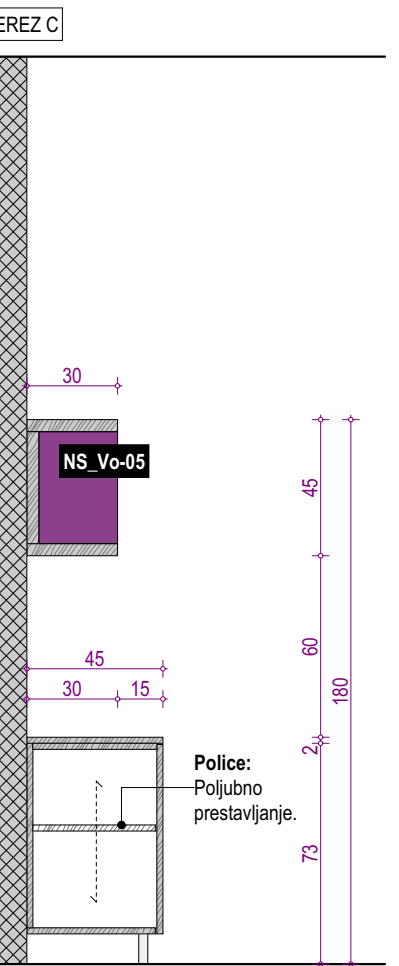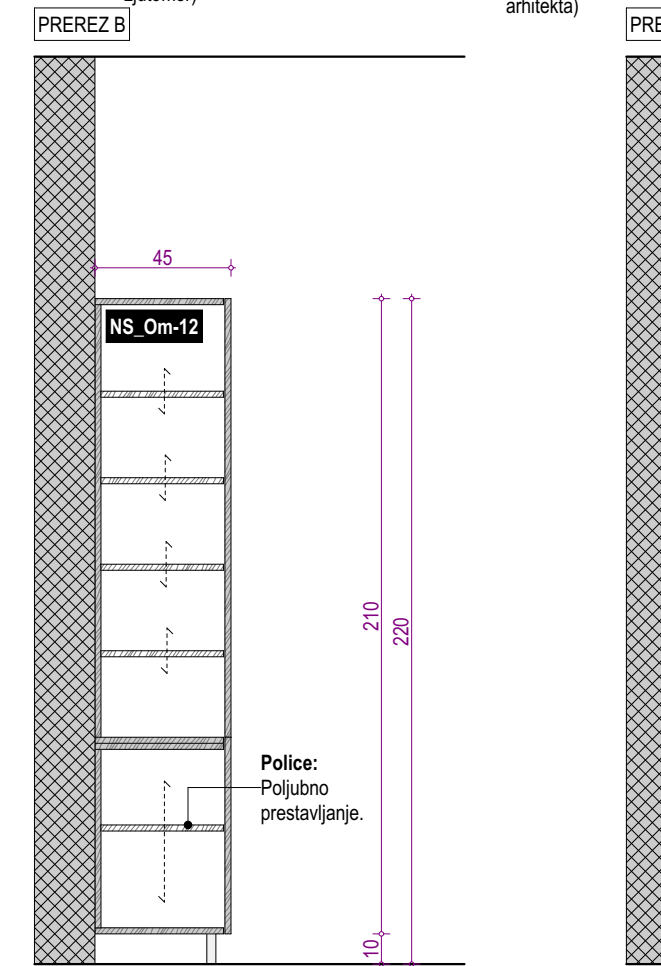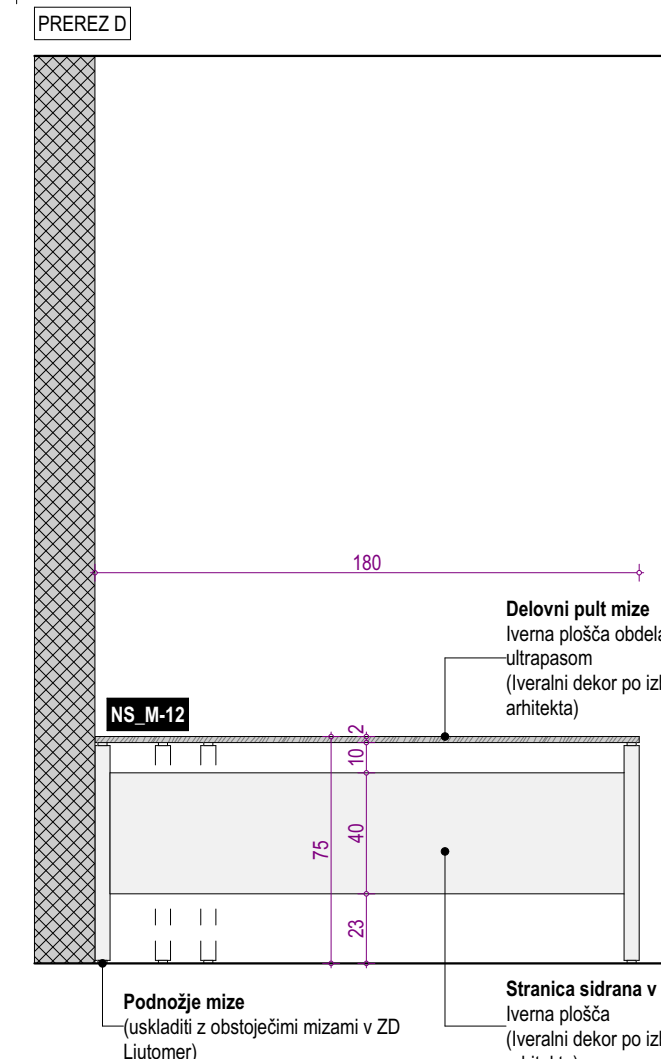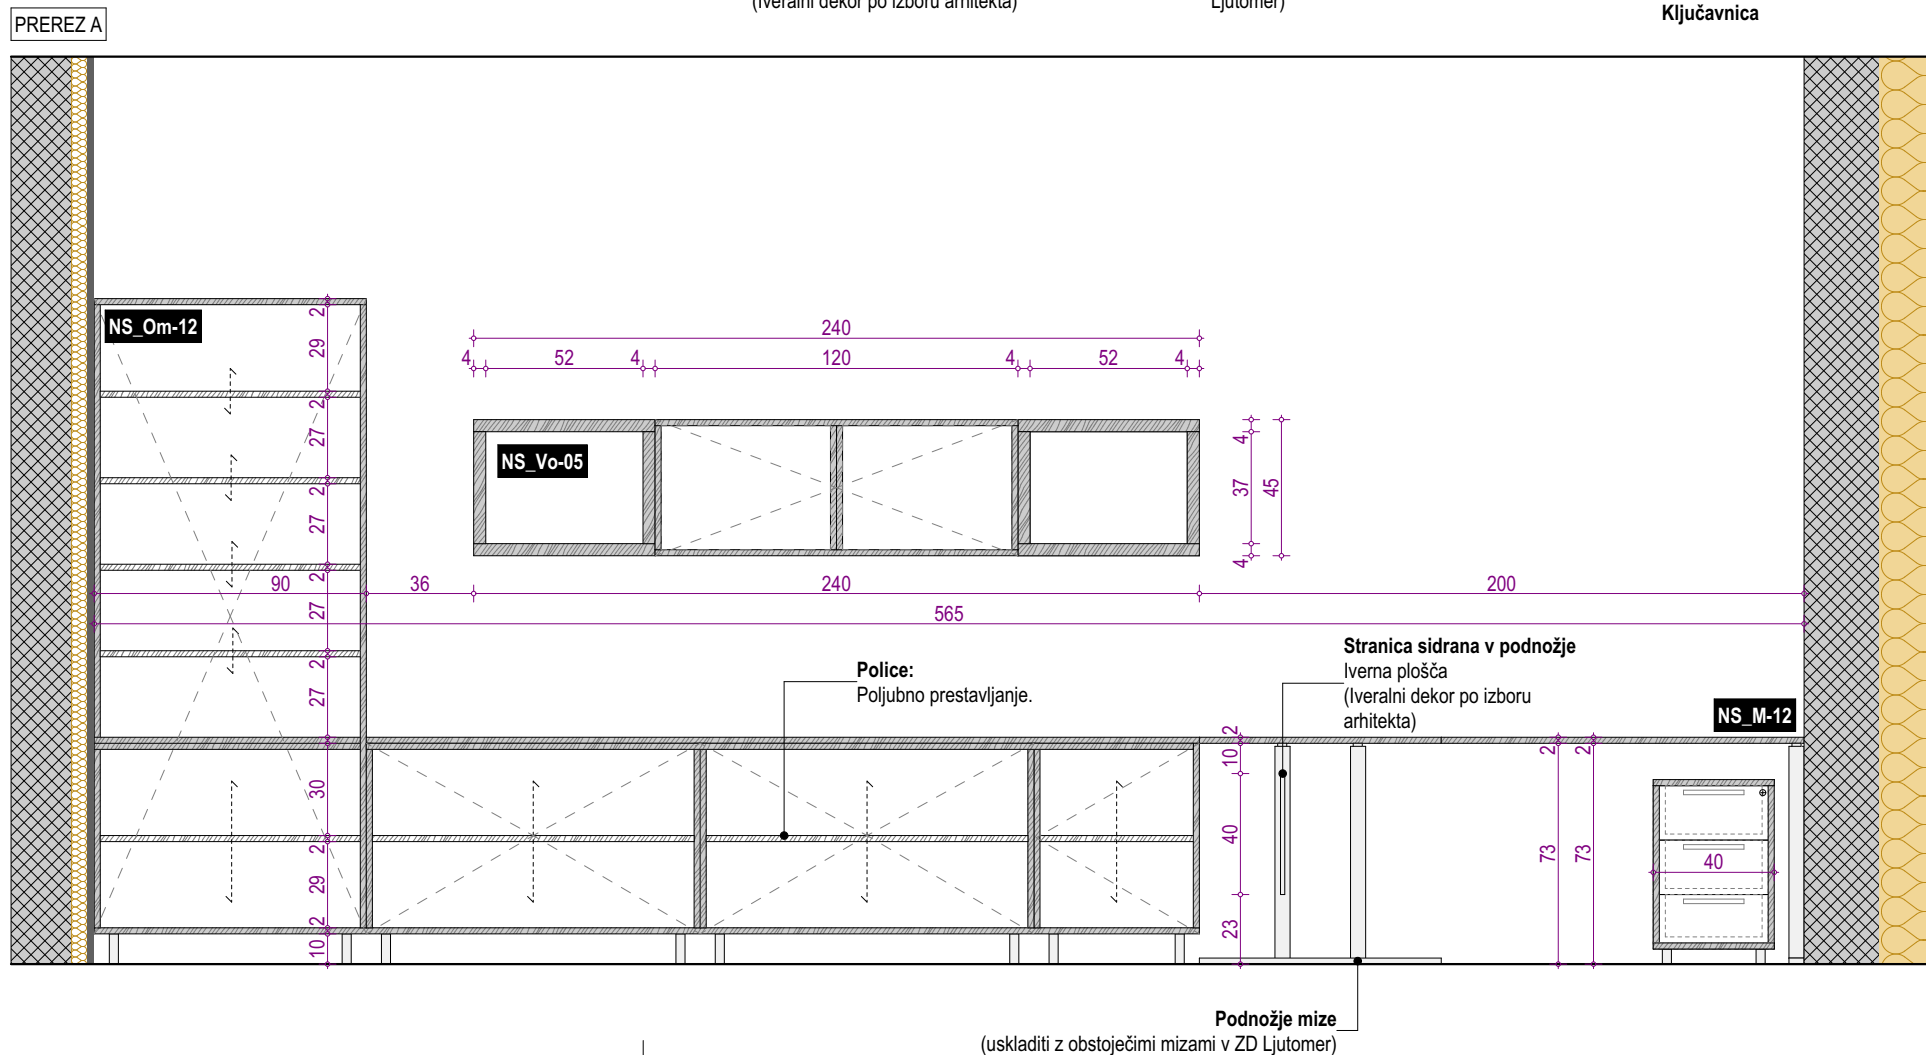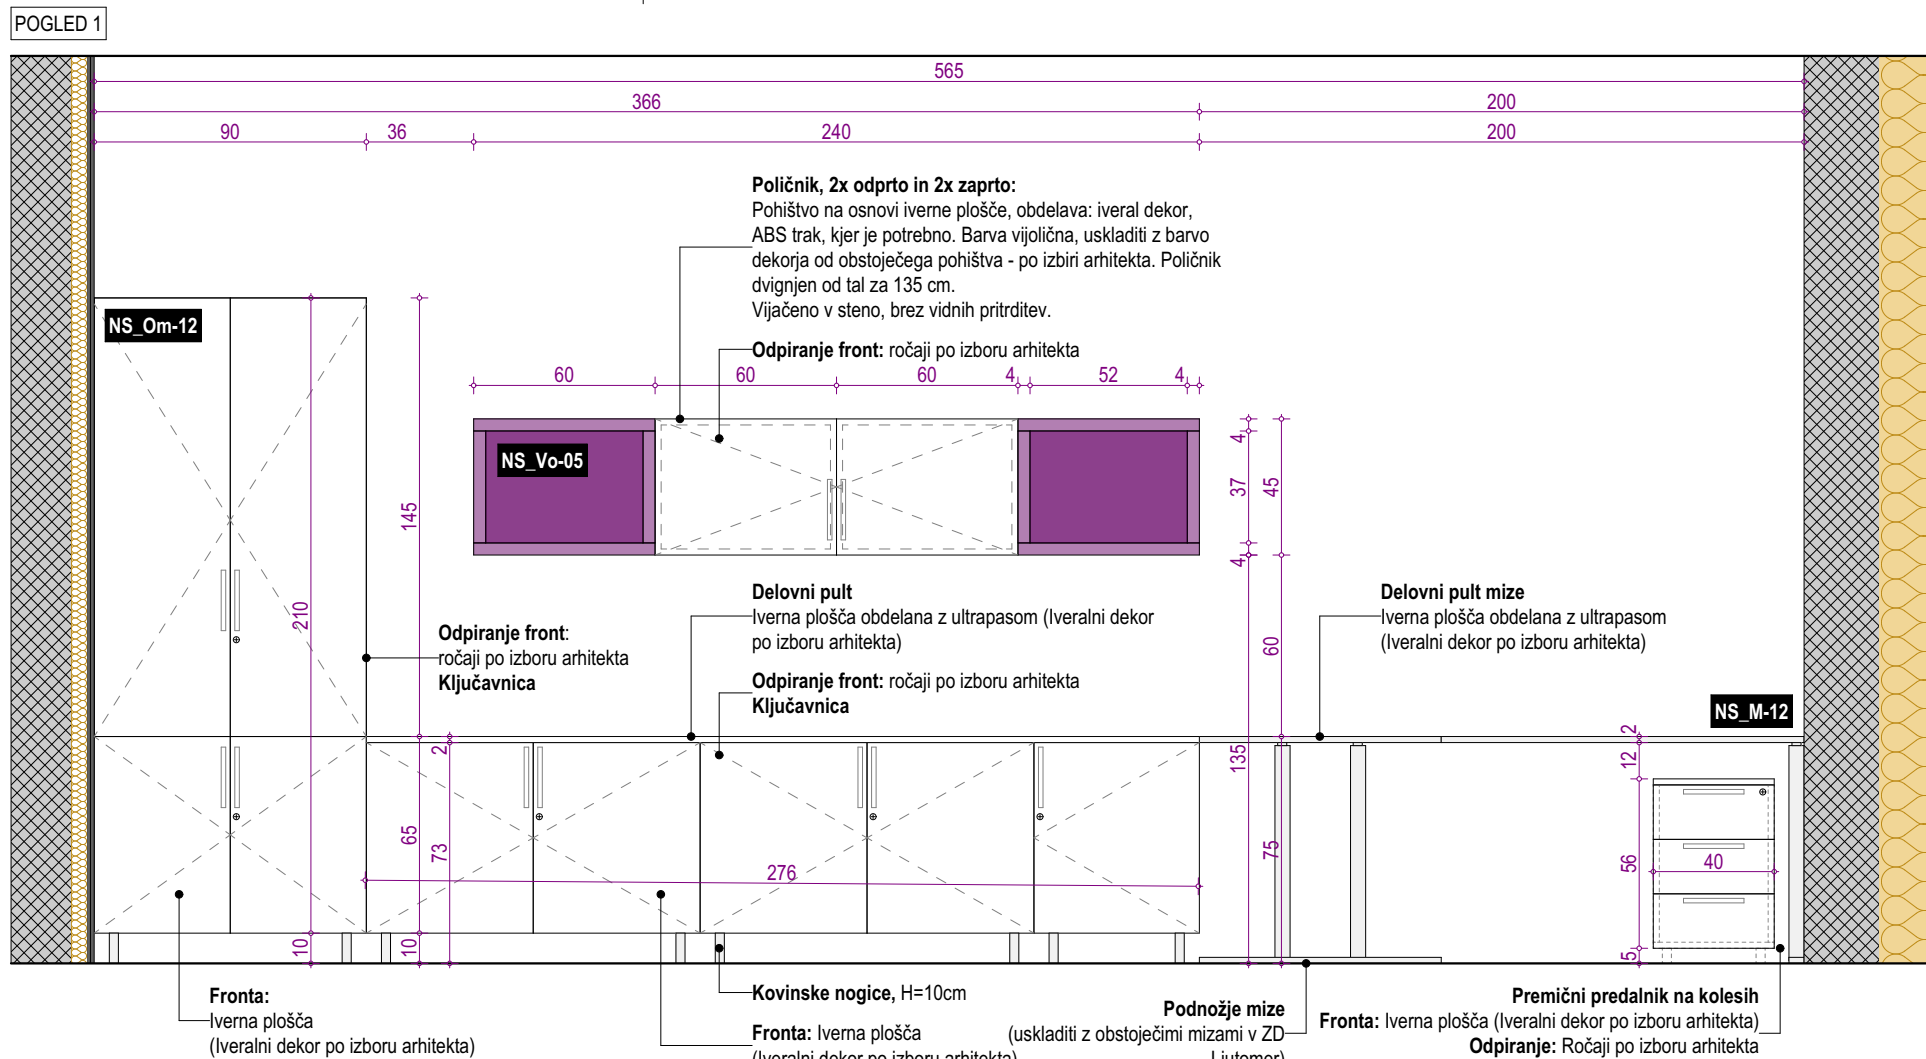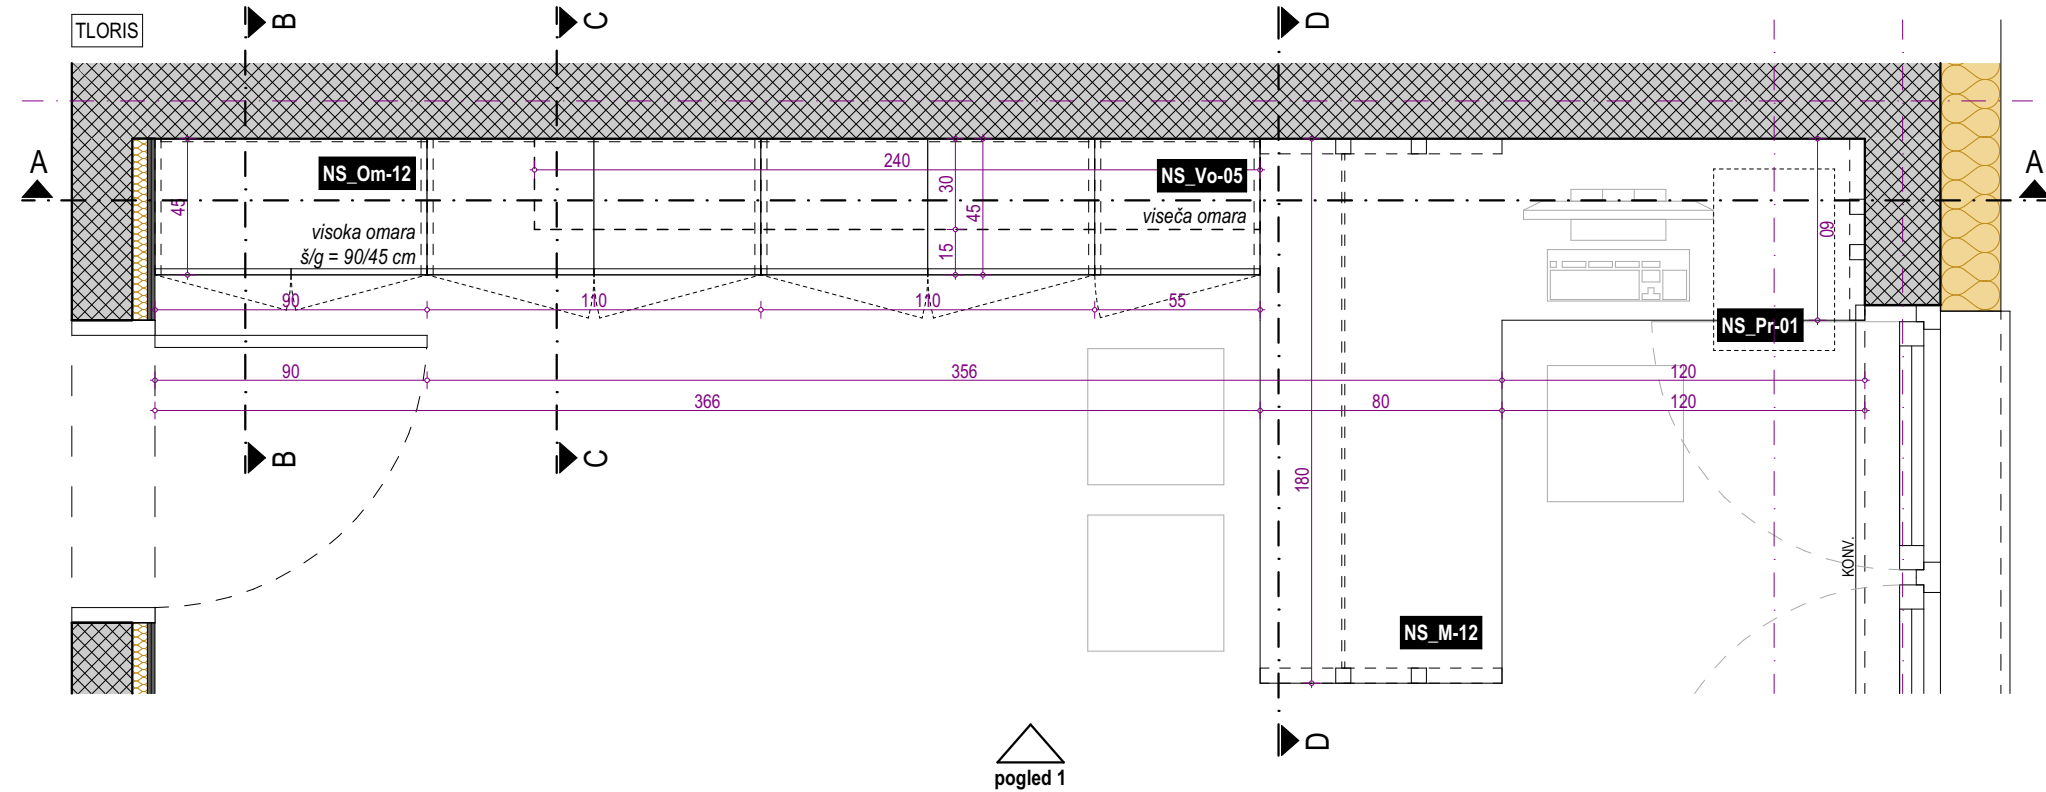

- NS\_Vo-05 VIŠEČA OMARA
- NS\_Om-12 OMARA
- NS\_M-12 MIZA
- NS\_Pr-01 PREDALNIK
- NS\_Um-04 OMARA
- NS\_Ob-04 OBEŠALNIK

POZ NIZ DELOVNE MIZE Z OMARO IN VIŠEČIMI OŠARICAMI, OMARA IN OŠEŠALNIK

NS OBMČOJE NADZIDAVE - S

PRED IZVEDBO MORA IZVAJALEC IZDELATI DELAVNIŠKE RISE IN JIH DATI V PISNO POTRDITEV ARHITEKTU!

PRED MONTAŽO PREVERITI DIMENZIJE PROSTOROV! PRED MONTAŽO PREVERITI MIKROLOKACIJE INŠTALACIJSKIH PRIKLJUČKOV!

Vse kote, višine in mere je potrebno preveriti na gradbišču glede na izvedeno stanje.

Barve opreme in vzorci se obvezno uskladijo s projektantom.

V postavko vključiti vse morebitne izreze in prilagoditve. V postavko je vključen ves pomočni in pritrilni material.

Izvajalec odgovarja za nosilnost pohištvenih elementov. Ni dovoljeno samovoljno spreminjanje dimenzij, materialov in oblike.

V primeru, da dvomi v nosilnost konstrukcije, poda predlog korekcije, ki ga potrdi arhitekt.

Morebitna neskladja med posameznimi načrti je potrebno nemudoma sporočiti vodji projektiranja oziroma nadzorniku. Samovoljno prilagajanje projekta ni dovoljeno.

Vsebinske risbe v celoti predstavljajo avtorsko delo. Nadaljna uporaba ali razmnoževanje se lahko vrši samo s pisnim soglasjem avtorjev.

birobiro



## ZDRAVSTVENI DOM LJUTOMER - NAČRT NOTRANJE OPREME

vrsta projekta PZI  
številka projekta 36/2021-NO  
vodja projektiranja Uroš ROŠKER, u.d.i.a. ZAPS 1737 PA


vrsta načrta NAČRT NOTRANJE OPREME  
številka načrta 36/2021-NO  
grafični prikaz NADZIDAVA-SEVER  
datum načrta JUNIJ 2025  
pooblaščen arhitekt Uroš ROŠKER, u.d.i.a. ZAPS 1737 PA  
sodelavci Lea Korošec, m.i.a.  
Nastja Kastigar, m.i.a.  
Katja Nežmah, m.i.a.  
Jurij Petek, d.i.a. (UN)

## LOGOPED


merilo 1:25

Vsebinske risbe v celoti predstavljajo avtorsko delo. Nadaljna uporaba ali razmnoževanje se lahko vrši samo s pisnim soglasjem avtorjev.



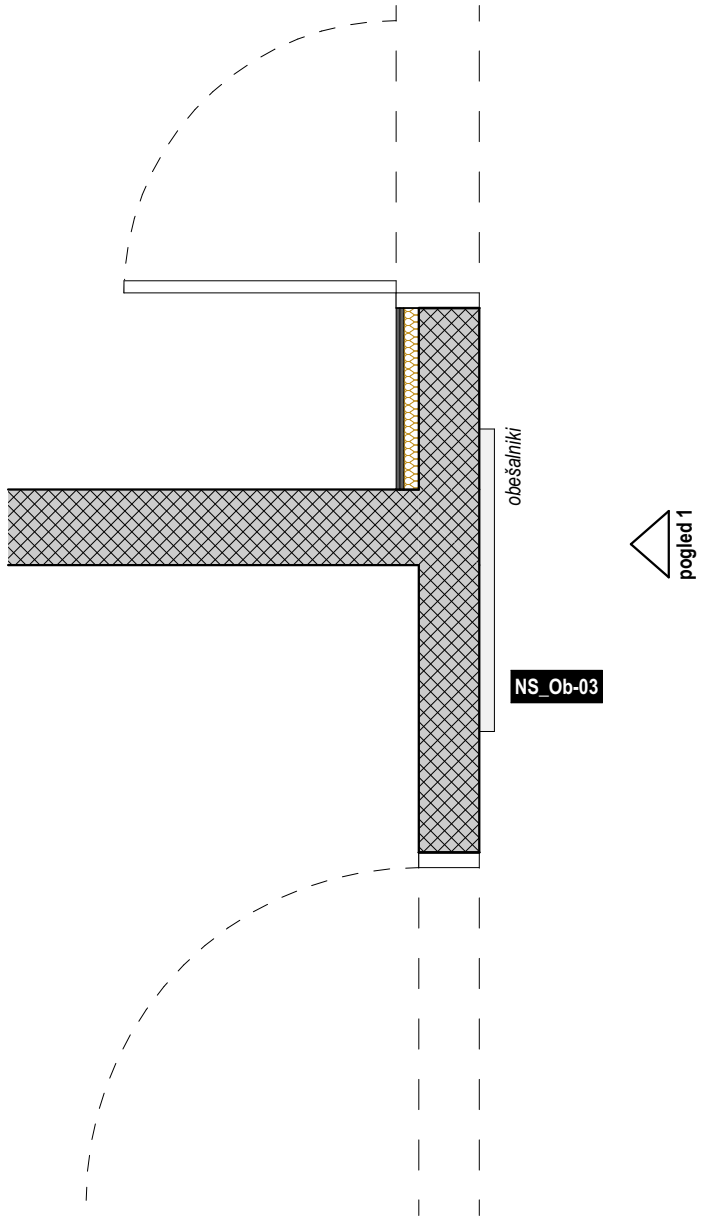

POGLED 1

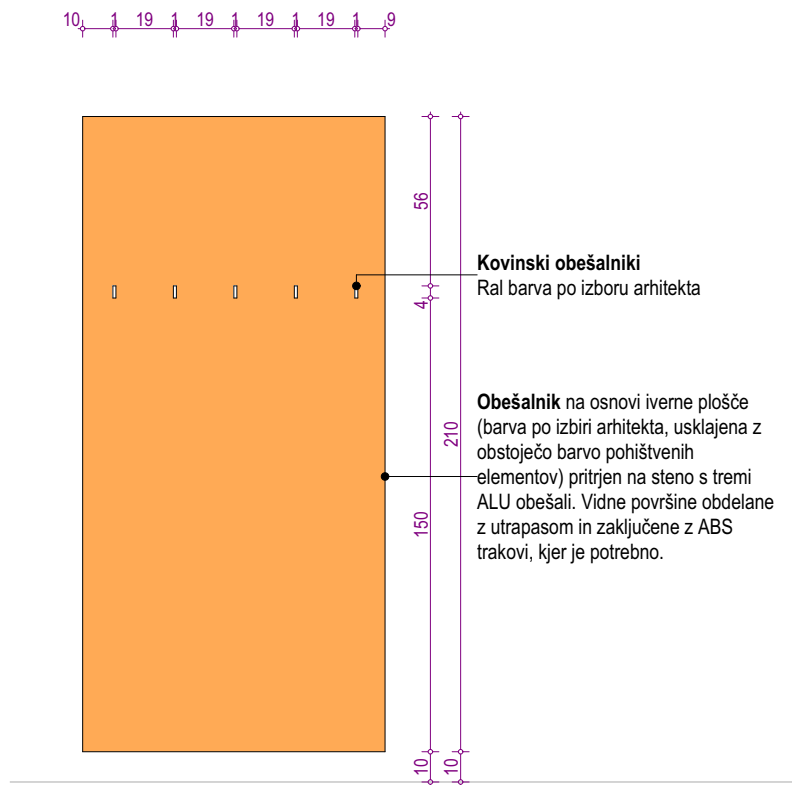

NS\_Ob-03

OBEŠALNIK

POZ

OBEŠALNIK

NS

OBMOČJE NADZIDAVE - S

PRED IZVEDBO MORA IZVAJALEC IZDELATI DELAVNIŠKE RISBE IN JIH DATI V PISNO POTRDIITEV ARHITEKTU!

PRED MONTAŽO PREVERITI DIMENZIJE PROSTOROV!  
PRED MONTAŽO PREVERITI MIKROLOKACIJE INŠTALACIJSKIH PRIKLJUČKOV!

Vse kote, višine in mere je potrebno preveriti na gradbišču glede na izvedeno stanje.

Barve opreme in vzorci se obvezno uskladijo s projektantom.

V postavko vključiti vse morebitne izreze in prilagoditve.  
V postavko je vključen ves pomožni in pritrilni material.

Izvajalec odgovarja za nosilnost pohištenih elementov.  
Ni dovoljeno samovoljno spreminjanje dimenzij, materialov in oblike.  
V primeru, da dvomi v nosilnost konstrukcije, poda predlog korekcije, ki ga potrdi arhitekt.

Morebitna neskladja med posameznimi načrti je potrebno nemudoma sporočiti vodji projektiranja oziroma nadzorniku.  
Samovoljno prilagajanje projekta ni dovoljeno.

Vsebina risbe v celoti predstavlja avtorsko delo.  
Nadaljna uporaba ali razmnoževanje se lahko vrši samo s pisnim soglasjem avtorjev.

projektant

birobiro

Biro Biro d.o.o.  
Beloruska ulica 7  
2000 Maribor

projektant

investitor



Občina Ljutomer  
Vrazova ulica 1  
9240 Ljutomer

investitor

## ZDRAVSTVENI DOM LJUTOMER - NAČRT NOTRANJE OPREME

objekt

vrsta projekta

PZI

številka projekta

36/2021-NO

vodja projektiranja

Uroš ROŠKER, u.d.i.a. ZAPS 1737 PA

projekt

vrsta načrta

NAČRT NOTRANJE OPREME

številka načrta

36/2021-NO

grafični prikaz

NADZIDAVA-SEVER

datum načrta

JUNIJ 2025

pooblaščen arhitekt

Uroš ROŠKER, u.d.i.a. ZAPS 1737 PA

sodelavci

Lea Korošec, m.i.a.  
Nastja Kastigar, m.i.a.  
Katja Nežmah, m.i.a.  
Jurij Petek, d.i.a. (UN)

načrt

risba

HODNIK

vsebina

merilo


1:25


NS.14

Vsebina risbe v celoti predstavlja avtorsko delo. Nadaljna uporaba ali razmnoževanje se lahko vrši samo s pisnim soglasjem avtorjev.

## OBMOČJE NADZIDAVE N-zahod

Nadstropje

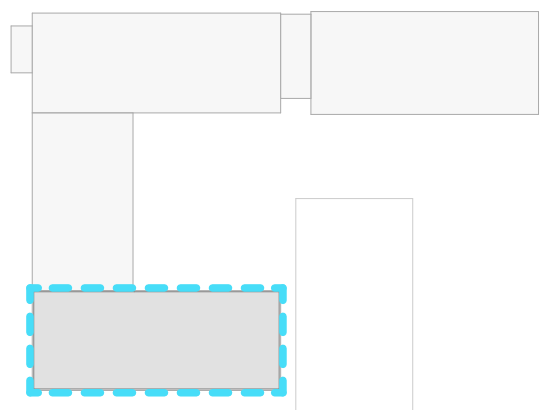

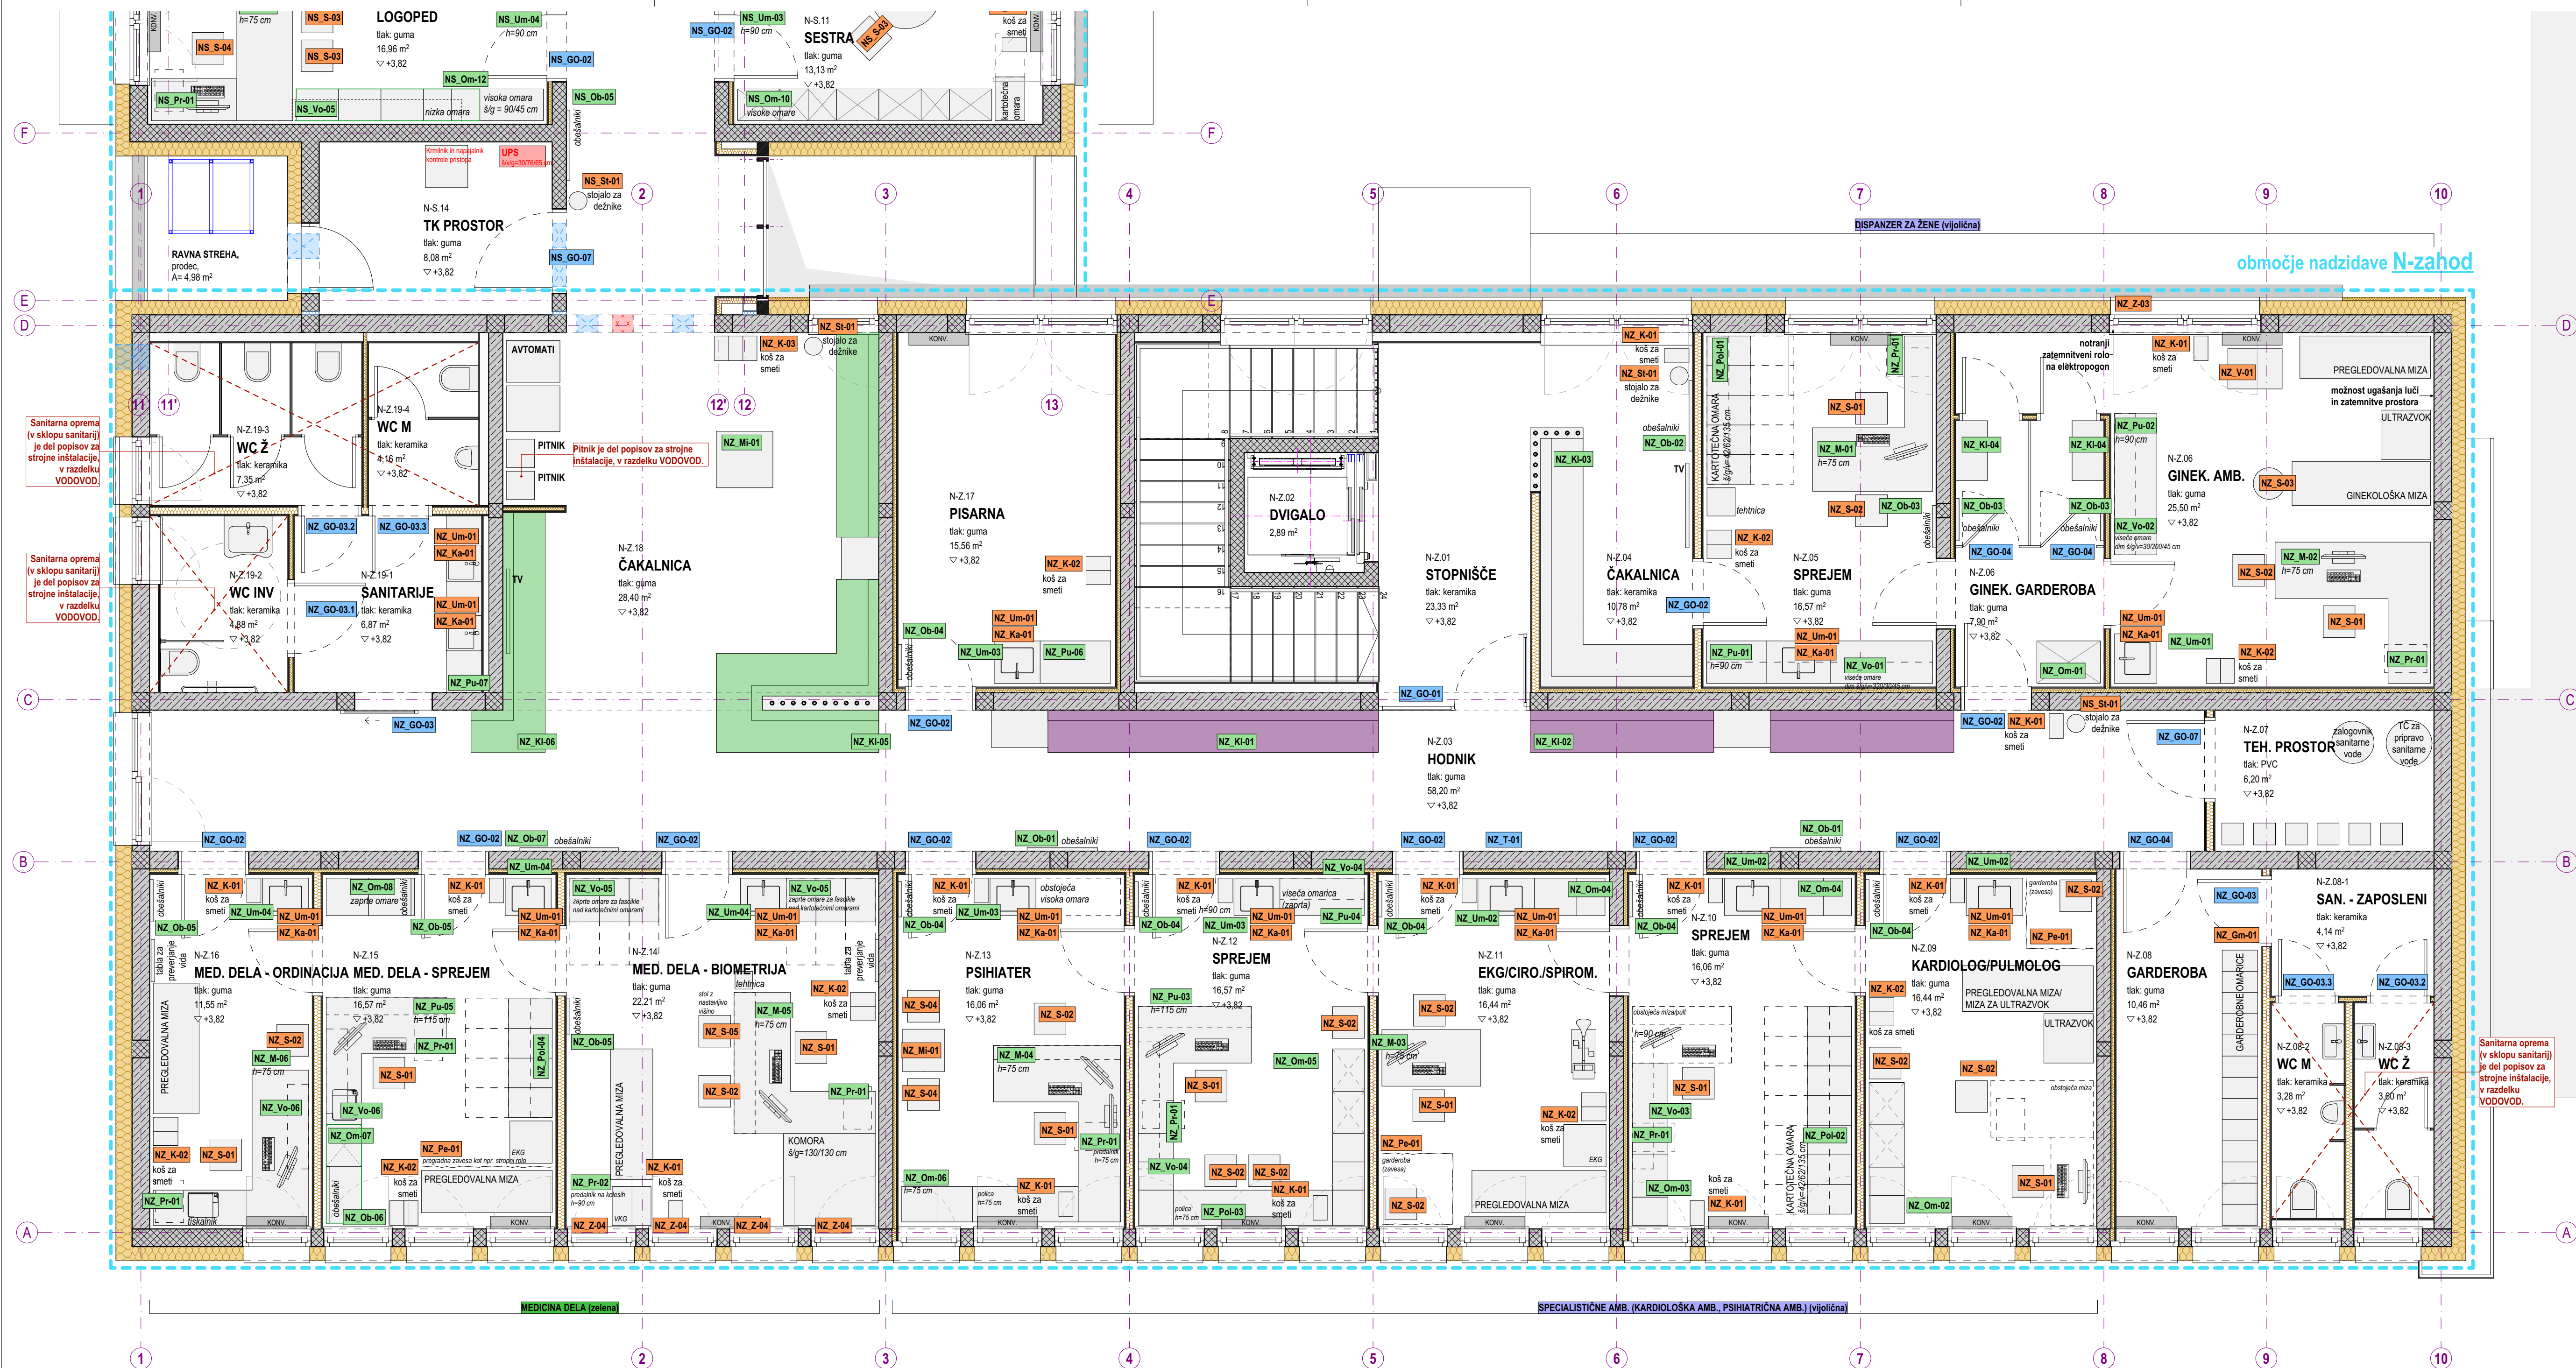

## LEGENDA OPREME

01_M-01	projektirana oprema
01_M-01	izbrana oprema
01_M-01	grafična oprema
01_M-01	preoblikovanje obstoječe opreme

KI-01	klop	Voz-01	voziček
M-01	miza	Og-01	ogledalo
MI-01	čajna mizica	Pe-01	predelni element
S-01	stol	K-01	koš za smeti
Pu-01	delovni pult	Z-01	notranja senčila
Pol-01	polica	St-01	stojalo za dežnike
Pr-01	predalnik	Ge-01	gospodinjinski element
Om-01	omara	Ka-01	kopalniška armatura
Vo-01	višea omara	Pm-01	previjalna miza
Ob-01	obešalnik	Um-01	umivalnik

PRED IZVEDBO MORA IZVAJALEC IZDELATI DELAVNIŠKE RISBE IN JIH DATI V PISNO POTRDIŠTEV ARHITEKTU!

PRED MONTAŽO PREVERITI DIMENZIJE PROSTOROV!  
PRED MONTAŽO PREVERITI MIKROKLIMATIZACIJSKE INŠTALACIJSKE PRILJUKOVNI

Vse kote, višine in mere je potrebno preveriti na gradbišču glede na izvedeno stanje.  
Barve opreme in vzorci se obvezno uskladijo s projektantom.

V postavko vključiti vse morebitne izreze in prilagoditve.  
V postavko je vključen ves pomožni in potrdilni material.  
Izvajalec odgovarja za nosilnost pohištvenih elementov.  
Ni dovoljeno samovoljno spreminjanje dimenzij, materialov in oblike.  
V primeru, da dvomi v nosilnost konstrukcije, poda predlog korekcije, ki ga potrdi arhitekt.

Morebitna neskladja med posameznimi načrti je potrebno nemudoma sporočiti vodji projektiranja oziroma nadzorniku.  
Samovoljno prilagajanje projekta ni dovoljeno.

Vsebinske risbe v celoti predstavljajo avtorsko delo.  
Nadaljnja uporaba ali razmnoževanje se lahko vrši samo s pisnim soglasjem avtorjev.





projektant	biro <b>biro</b>	naslov	Biro Biro d.o.o. Beloruska ulica 7 2000 Maribor	projektant
investitor		naslov	Občina Ljutomer Vrazova ulica 1 9240 Ljutomer	investitor
<b>ZDRAVSTVENI DOM LJUTOMER - NAČRT NOTRANJE OPREME</b>				
vrsta projekta	PZI	vrsta načrta	NAČRT NOTRANJE OPREME	projekt
številka projekta	36/2021-NO	številka načrta	36/2021-NO-A	
vodja projektiranja	Uroš ROŠKER, u.d.i.a. ZAPS 1737 PA	datum načrta	JUNIJ 2025	
sodelavci	Uroš ROŠKER, u.d.i.a. ZAPS 1737 PA Lea Korošec, m.i.a. Nastja Kastigar, m.i.a. Katja Nežmah, m.i.a. Jurij Petek, d.i.a. (UN)	pooblaščen arhitekt		
risba		načrt		veščina
merilo	1:50	veščina	NZ.2	

## DISPOZICIJA OPREME

Vsebinske risbe v celoti predstavljajo avtorsko delo. Nadaljnja uporaba ali razmnoževanje se lahko vrši samo s pisnim soglasjem avtorjev.





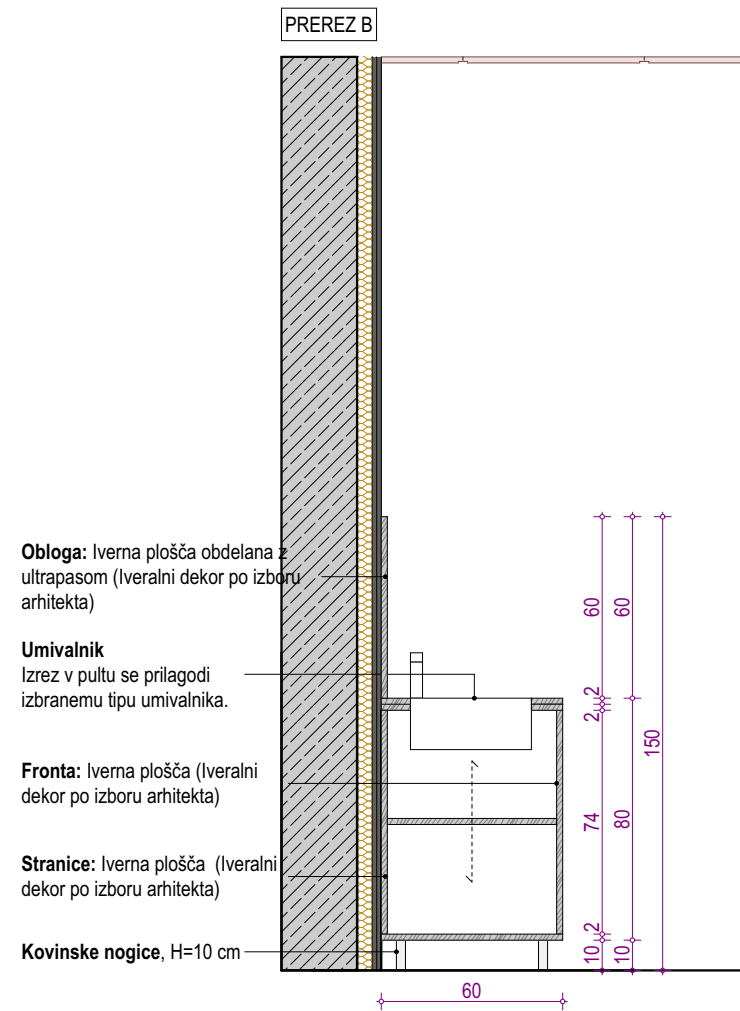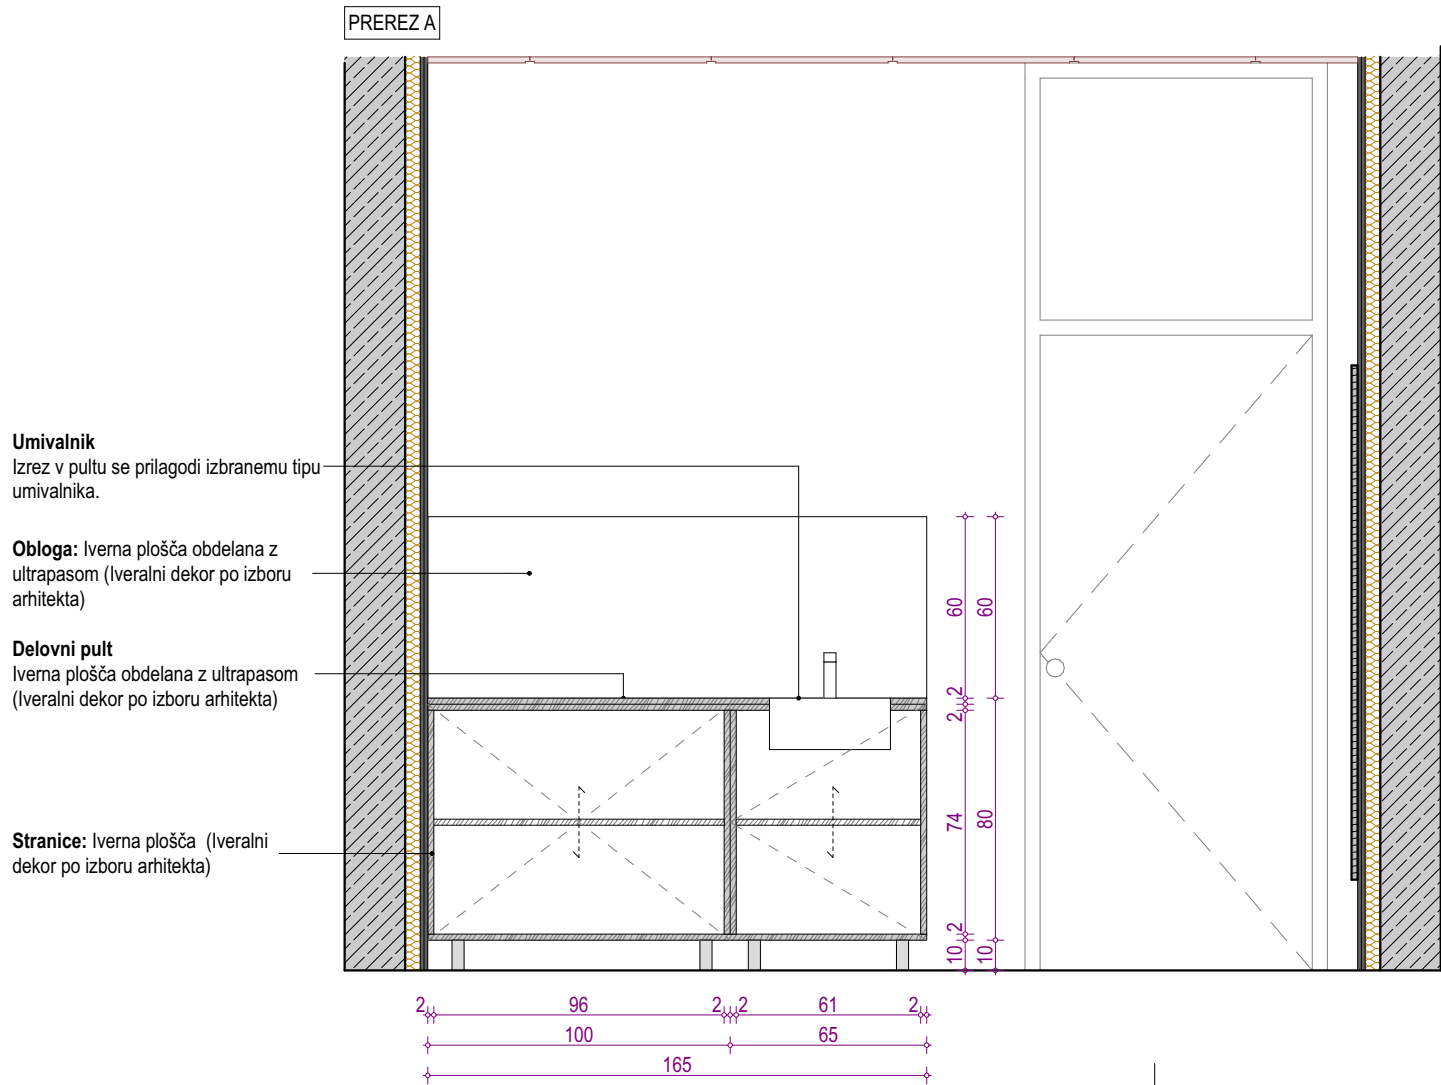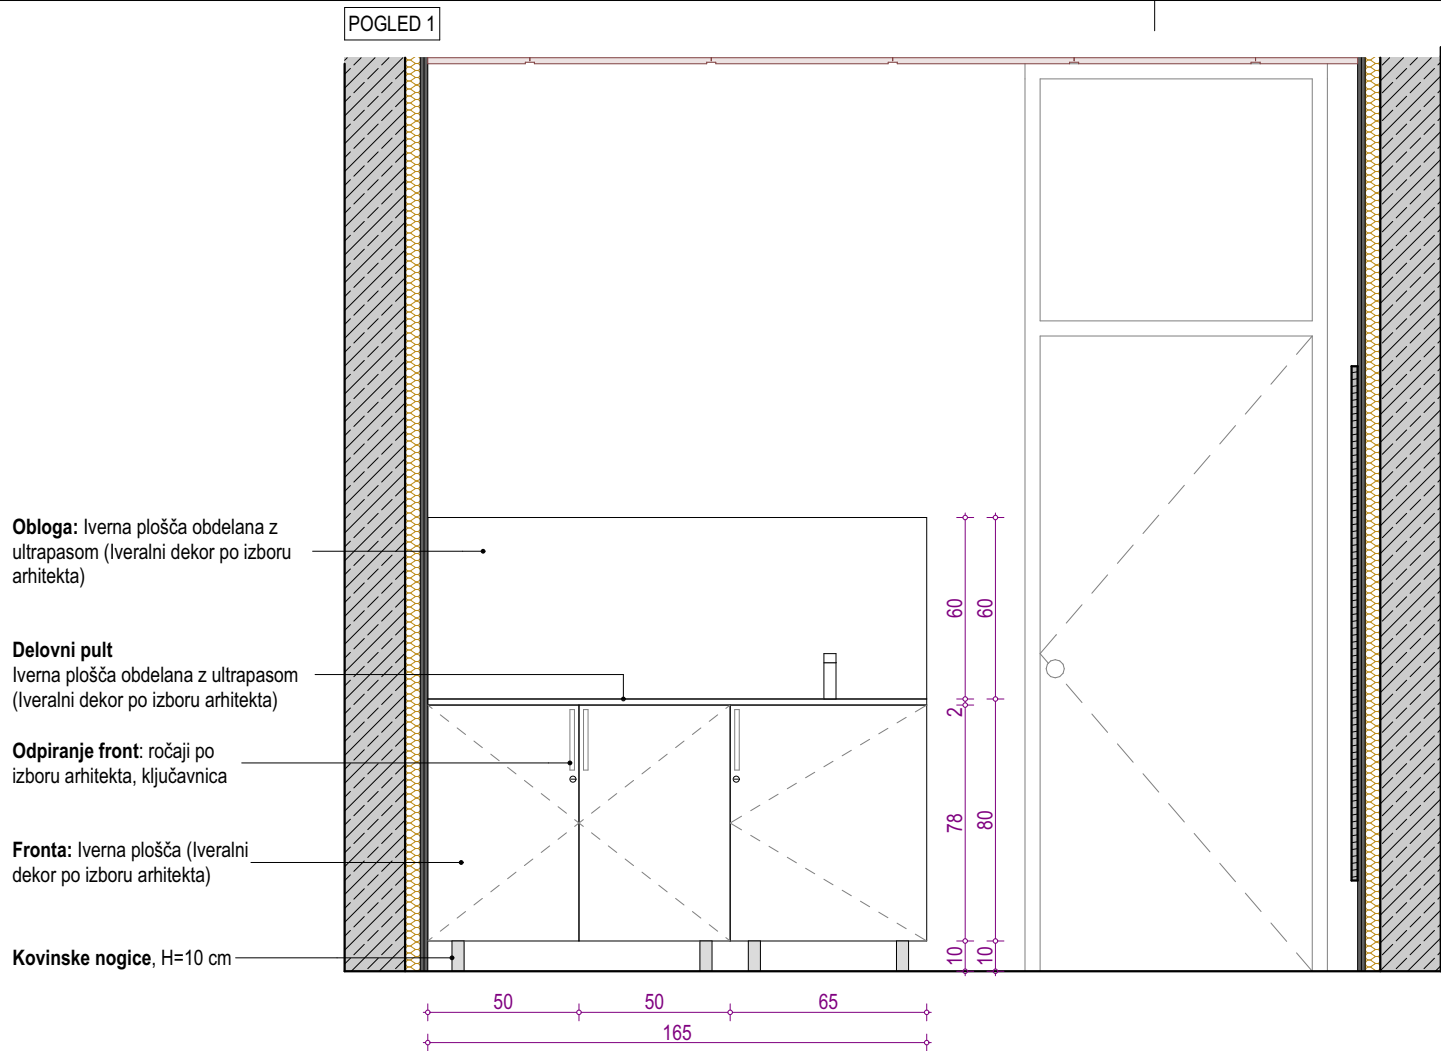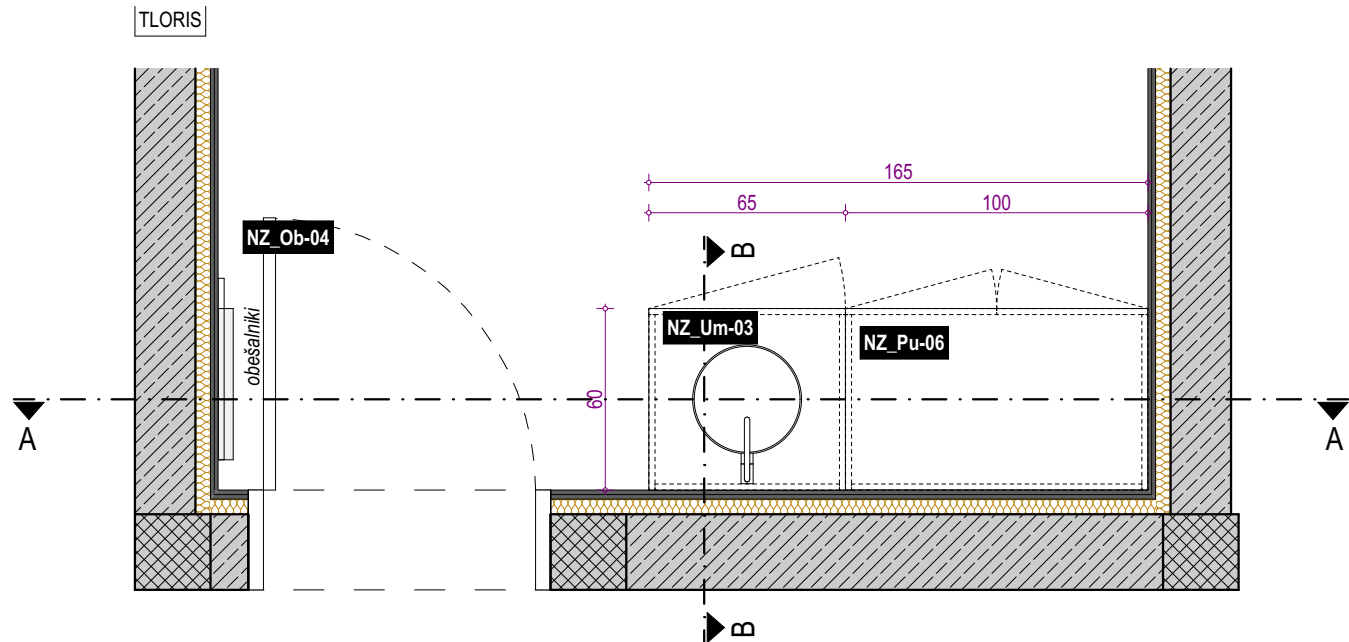

NZ\_Pu-06

DELOVNI PULT

NZ\_Um-03

UMIVALNIK

NZ\_Ob-04

OBEŠALNIK

POZ

NIZ DELOVNEGA PULTA  
Z UMIVALNIKOM IN  
OBEŠALNIK

NZ

OBMOČJE NADZIDAVE - Z

PRED IZVEDBO MORA IZVAJALEC IZDELATI DELAVNIŠKE RISBE IN JIH DATI V PISNO POTRDIŠTEV ARHITEKTU!

PRED MONTAŽO PREVERITI DIMENZIJE PROSTOROV!  
PRED MONTAŽO PREVERITI MIKROLOKACIJE INŠTALACIJSKIH PRIKLJUČKOV!

Vse kote, višine in mere je potrebno preveriti na gradbišču glede na izvedeno stanje.

Barve opreme in vzorci se obvezno uskladijo s projektantom.

V postavko vključiti vse morebitne izreze in prilagoditve.  
V postavko je vključen ves pomožni in pritrdilni material.

Izvajalec odgovarja za nosilnost pohištenih elementov.  
Ni dovoljeno samovoljno spreminjanje dimenzij, materialov in oblike.  
V primeru, da dvomi v nosilnost konstrukcije, poda predlog korekcije, ki ga potrdi arhitekt.

Morebitna neskladja med posameznimi načrti je potrebno nemudoma sporočiti vodji projektiranja oziroma nadzorniku.  
Samovoljno prilagajanje projekta ni dovoljeno.

Vsebine risbe v celoti predstavlja avtorsko delo.  
Nadaljna uporaba ali razmnoževanje se lahko vrši samo s pisnim soglasjem avtorjev.

projektant

birobiro

naziv  
naslov  
Biro Biro d.o.o.  
Beloruska ulica 7  
2000 Maribor

projektant

investitor



naziv  
naslov  
Občina Ljutomer  
Vrazova ulica 1  
9240 Ljutomer

investitor

## ZDRAVSTVENI DOM LJUTOMER - NAČRT NOTRANJE OPREME

vrsta projekta

PZI

številka projekta

36/2021-NO

vodja projektiranja

Uroš ROŠKER, u.d.i.a. ZAPS 1737 PA

projekt

vrsta načrta

NAČRT NOTRANJE OPREME

številka načrta

36/2021-NO

grafični prikaz

NADZIDAVA-ZAHOD

datum načrta

JUNIJ 2025

pooblaščen arhitekt

Uroš ROŠKER, u.d.i.a. ZAPS 1737 PA

sodelavci

Lea Korošec, m.i.a.  
Nastja Kastigar, m.i.a.  
Katja Nežmah, m.i.a.  
Jurij Petek, d.i.a. (UN)

načrt

risba

PISARNA

merilo








1:25

vsabina


NZ.4

Vsebine risbe v celoti predstavlja avtorsko delo. Nadaljna uporaba ali razmnoževanje se lahko vrši samo s pisnim soglasjem avtorjev.



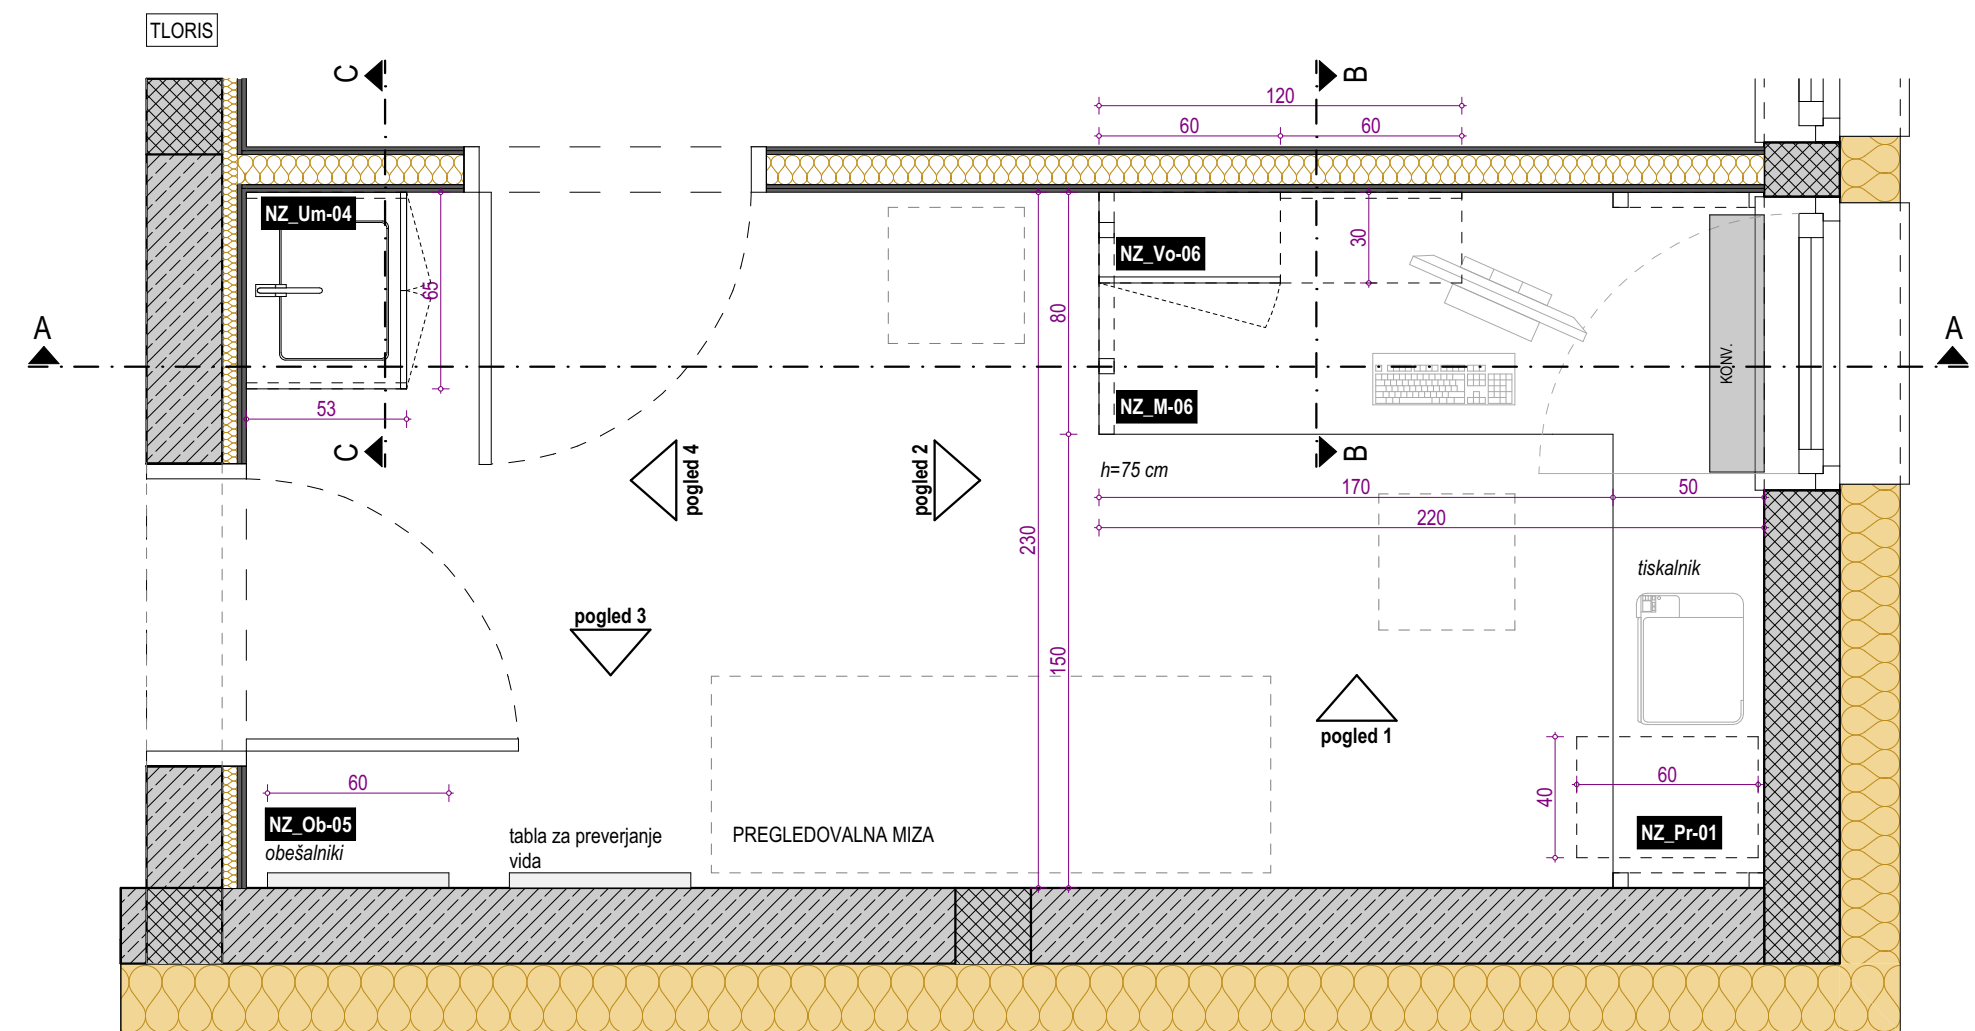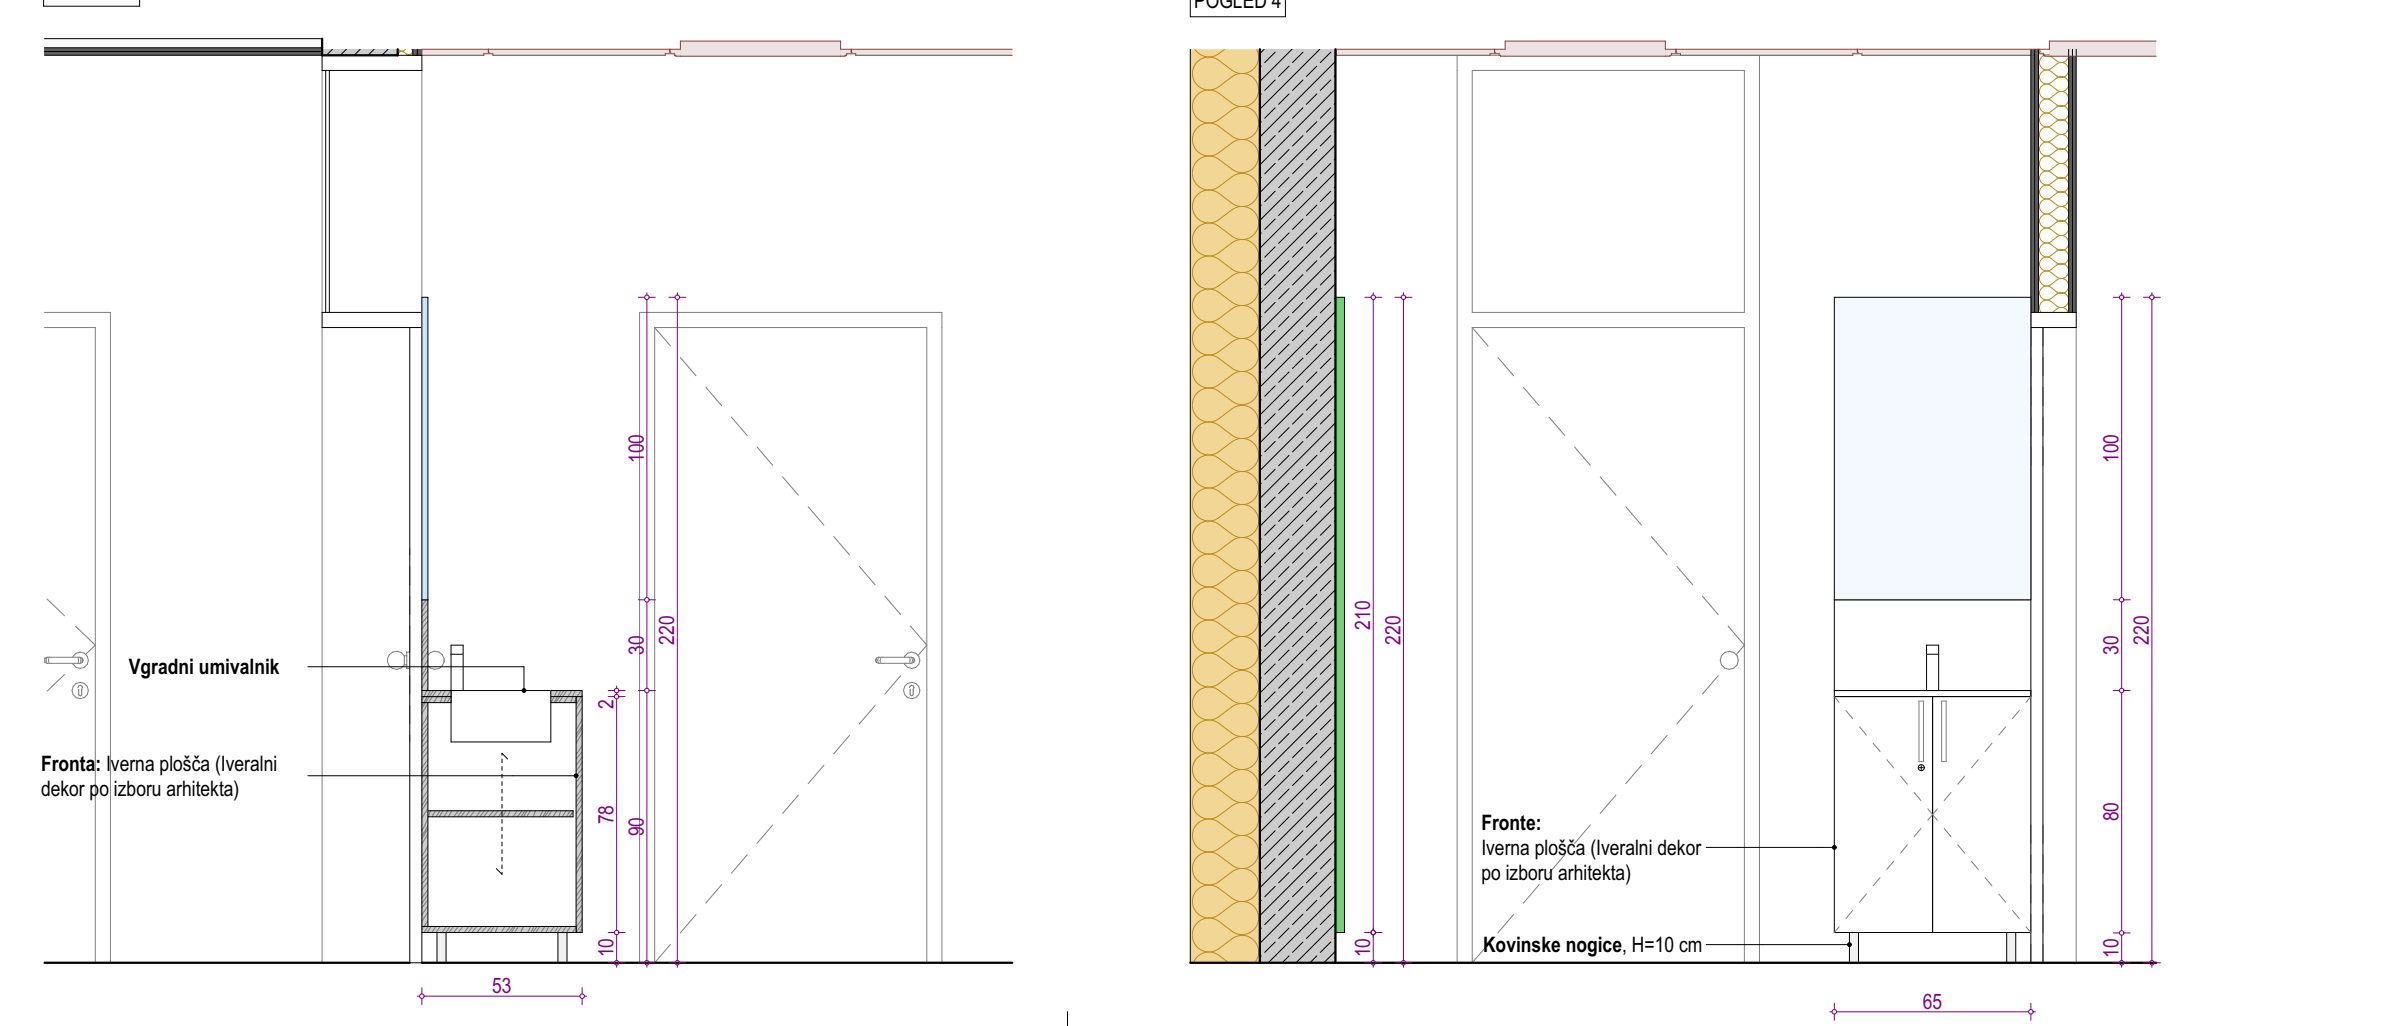
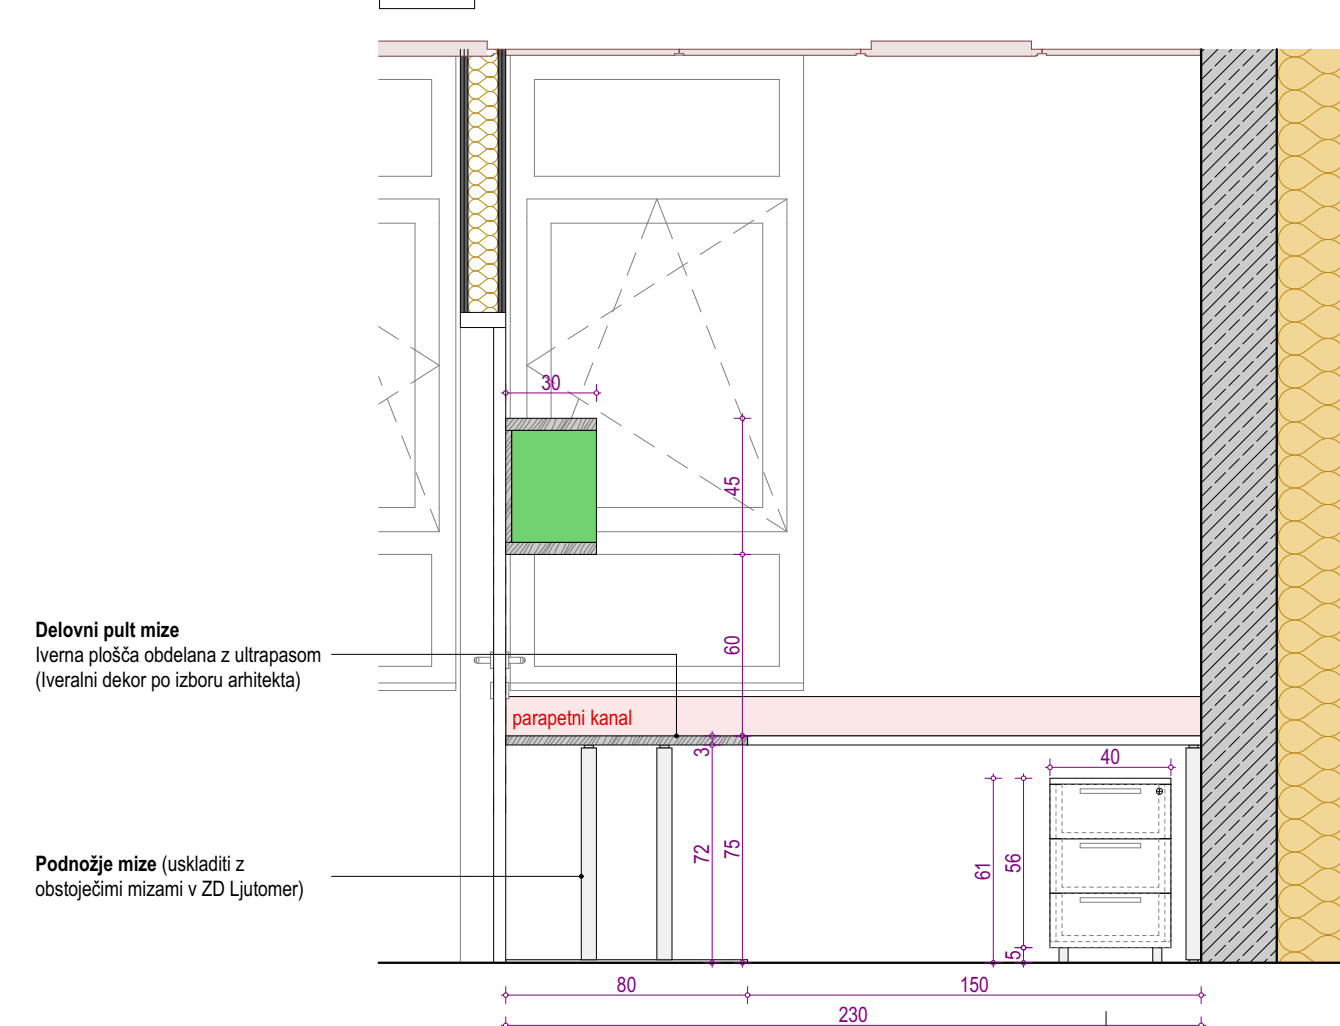
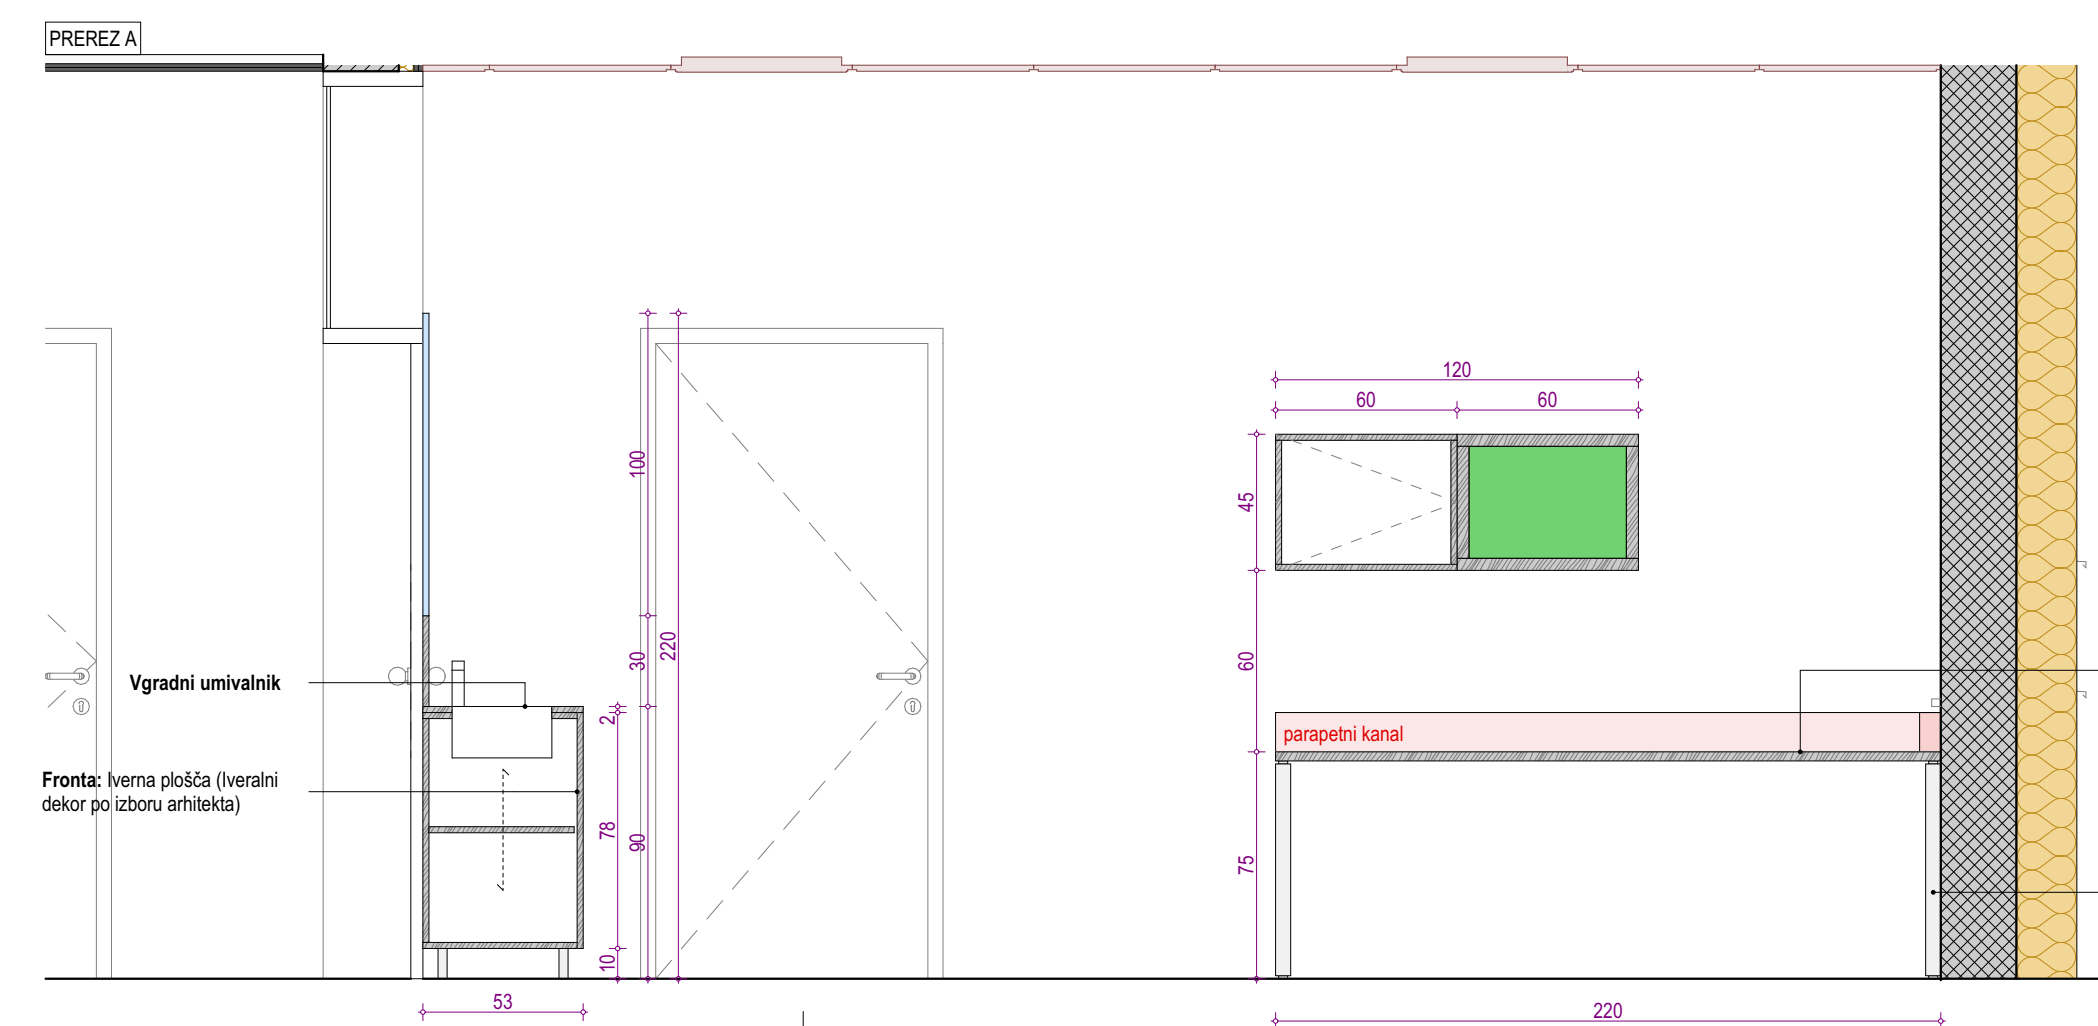
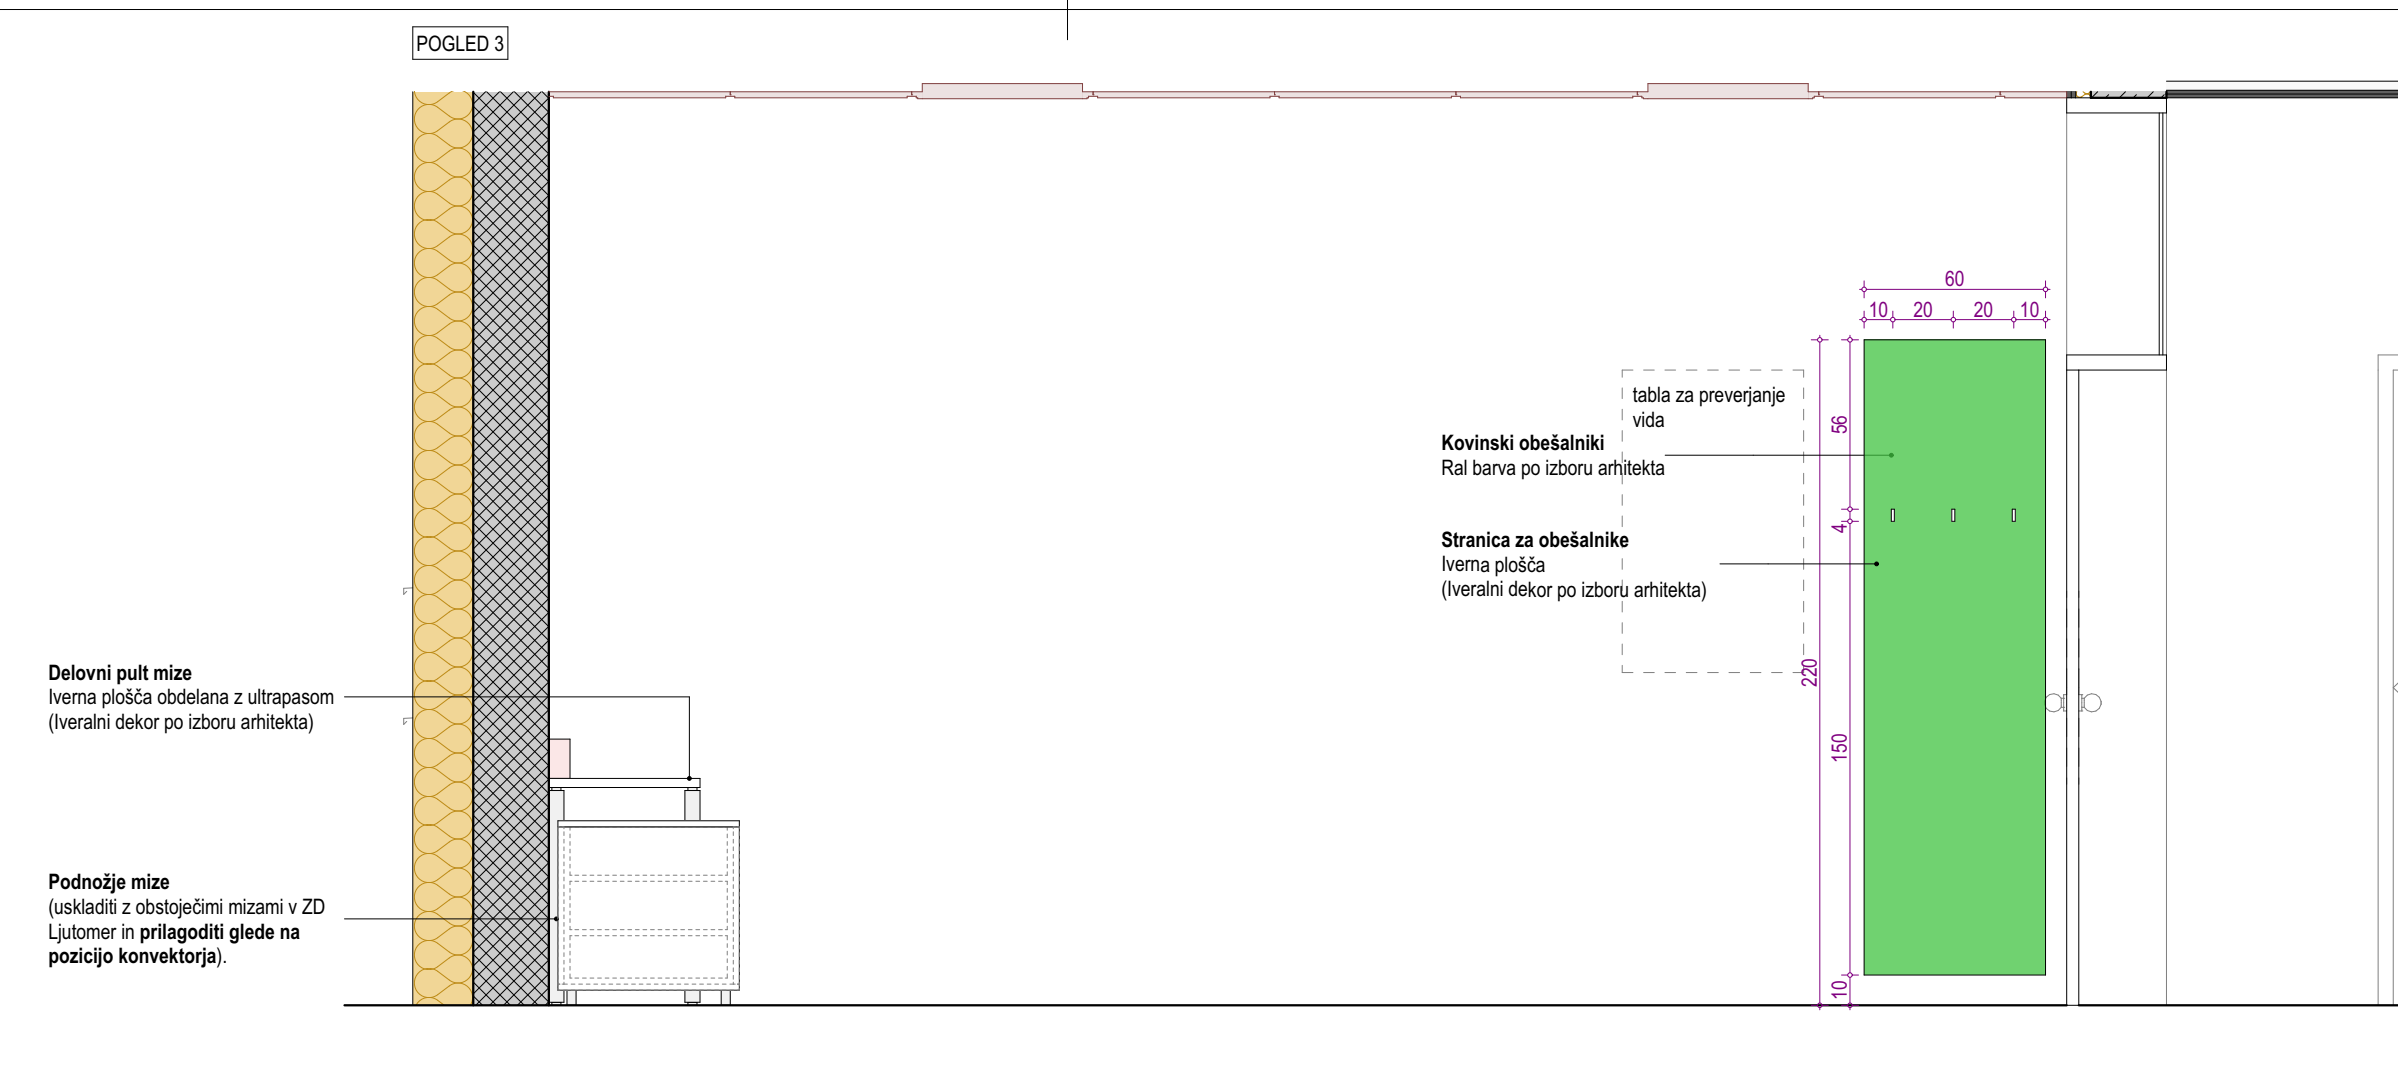
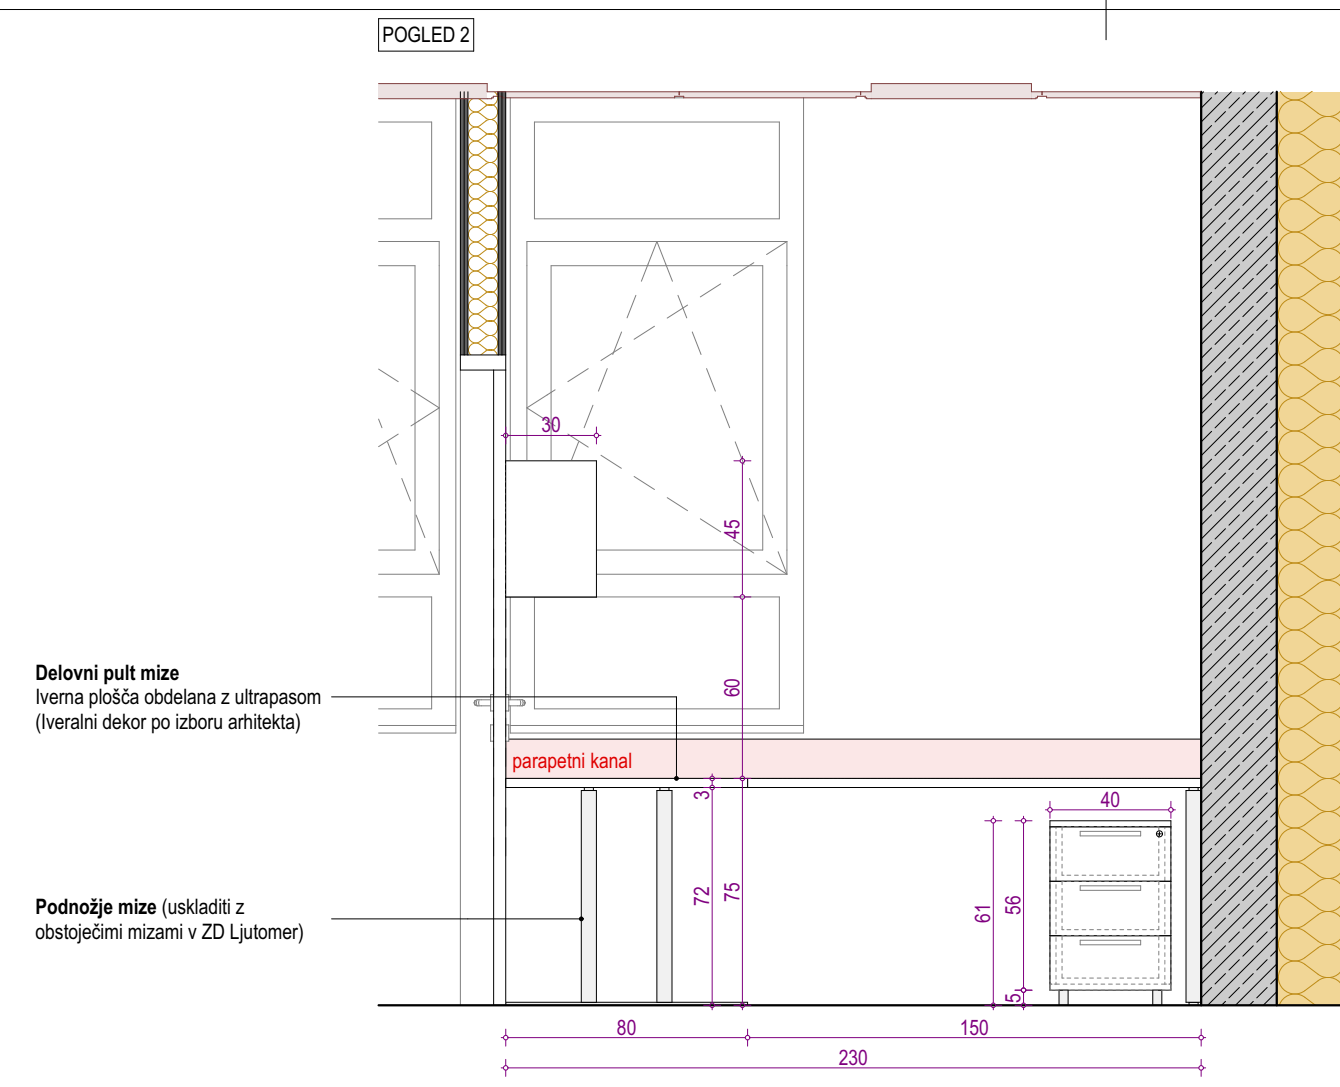
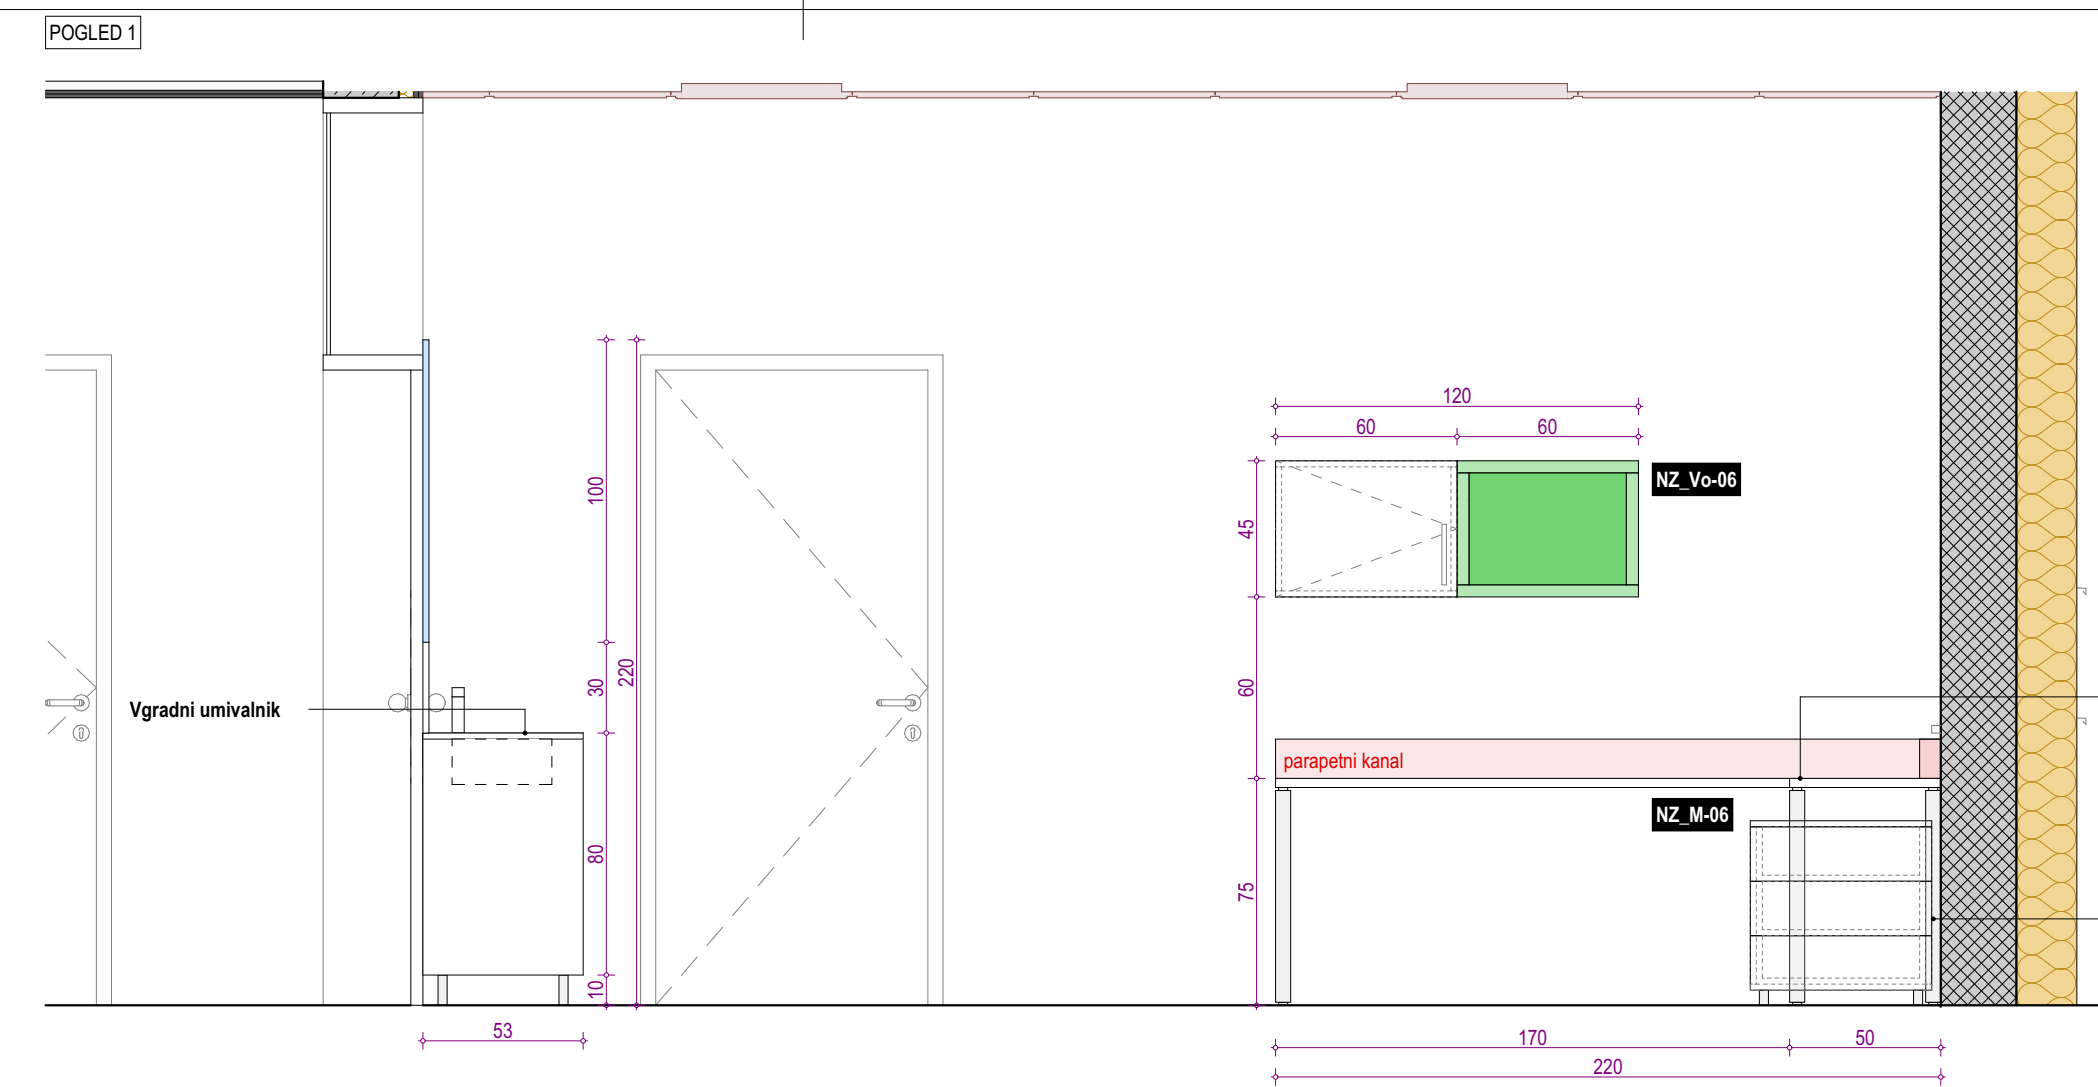


<b>NZ_Pr-01</b>	PREMIČNI PREDALNIK	PRED IZVEDBO MORA IZVAJALCI IZDELATI DELAVNIŠKE RISBE IN JIH DATI ZA PISNO POTDPIRETE AVTORJEM
<b>NZ_Vo-06</b>	VIŠEČE OMARE	PRED MONTAŽO PREVERITI DIMENZJE PROSTOROV! PRED MONTAŽO PREVERITI MIKROKLOKACIJE INŠTALACIJSKIH PRKLUČKOV!
<b>NZ_M-06</b>	DELOVNA MIZA	Vse kote, višine in mere je potrebno preveriti na gradbišču glede na izvedeno stanje.
<b>NZ_Um-04</b>	UMIVALNIK	Barve opreme in vzorci se obvezno uskladijo s projektantom.
<b>NZ_Ob-05</b>	OBEŠALNIK	V postavko vključiti vse morebitne izreze in prilagoditve. V postavko je vključen ves pomočni in pritrilni material.
		Izvajalec odgovarja za nosilnost pohištvenih elementov. Ni dovoljeno samovoljno spreminjanje dimenzij, materialov in oblike. V primeru, da nosilni v nosilni konstrukcije, posla predloži korekcije, ki ga potrdi arhitekt.
POZ	DELOVNA MIZA S POLIČNIKOM IN SPREJEMNI PULT Z OMARAMI	Morebitna neskladja med posameznimi načrti je potrebno nemudoma sporočiti vodjo projekiranja oziroma nadzorniku. Samovoljno prilagajanje projekta ni dovoljeno.
04	NAZIDAVNA - ZAHOD	Vredbina risba v celoti predstavlja avtorsko delo. Nadaljnja uporaba ali razmnoževanje se lahko vrši samo s pisnim soglasjem avtorja.

projektant	<div>biro<b>biro</b></div>	naziv	Biro Biro d.o.o.	projekant
		naslov	Beloruska ulica 7 2000 Maribor	
investitor		naziv	Občina Ljutomer	investitor
		naslov	Vrazova ulica 1 9240 Ljutomer	
ZDRAVSTVENI DOM LJUTOMER - NAČRT NOTRANJE OPREME				objekt
vrsta projekta	PZI			projekt
številka projekta	36/2021-NO			
vodja projektiranja	Uroš ROŠKER, u.d.i.a. ZAPS 1737 PA			
vrsta načrta	NAČRT NOTRANJE OPREME			načrt
številka načrta	36/2021-NO			
grafični prikaz	NADZIDAVALNA ZAHOD			
datum načrta	JUNIJ 2025			
pooblaščen arhitekt	Uroš ROŠKER, u.d.i.a. ZAPS 1737 PA			
sodelavci	Lea Korošec, m.i.a. Nastja Kastigar, m.i.a. Katja Nežmah, m.i.a. Jurij Petek, d.i.a. (UN)			
risba	MEDICINA DELA - ORDINACIJA			veščina
merilo	1:25			NZ.5

Vsebine risbe v celoti predstavlja avtorsko delo. Nardalna uporaba ali razmnoževanje se lahko vrši samo s pisnim soglasjem avtorice



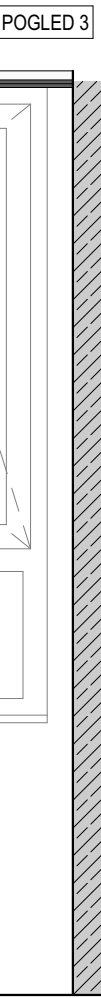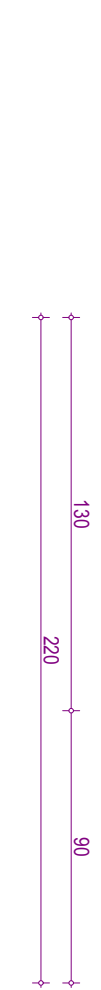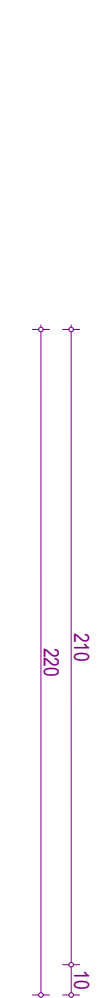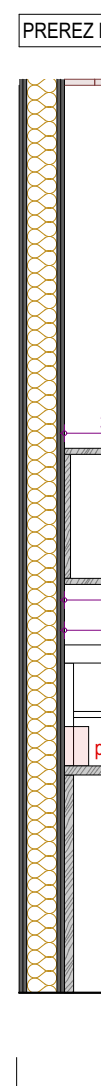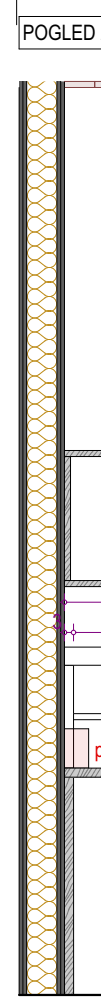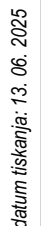

**PRED IZVEDBO MORA IZVAJALEC IZDELATI DELAVNIŠKE RISBE IN JIH DA  
V PISNO POTRDIŠTE ARHITEKTU!**

**PRED MONTAŽO PREVERITI DIMENZIJE PROSTOROV!  
PRED MONTAŽO PREVERITI MIKROKLOKACIJE INŠTALACIJSKE  
PRIKLJUČKOV!**

Vse kote, višine in mere je potrebno ustrezno na gradbišču glede na izvedbene  
stanje, opreme in vzorci se obvezno uskladijo s projektantom.

V postavko vključiti vse morebitne trozre in prilagoditve.  
V postavko in vključiti vse pomorni in potrošni material.

Izvajalec odgovarja za nosilnost posamičnih elementov.  
Ni dovoljeno spreminjanje dimenzij, materialov in oblike.  
V primeru, da dvomi v nosilnost konstrukcije, poda predlog korekcije, ki ga potrdi  
arhitekt.








Morebitna neskladja med posameznimi načrti je potrebno nemudoma sporočiti v  
pisni obliki.

Samovoljno prilagajanje projekta ni dovoljeno.

Vsebinske risbe v celoti predstavlja avtorsko delo.  
Nadpisna uporaba ali razmnoževanje se lahko vrši samo s pisnim soglasjem  
avtorstva.

Vsebina risbe v celoti predstavlja avtorsko delo. Nadaljna uporaba ali razmnoževanje se lahko vrši samo s pisnim soglasjem avtorjev.



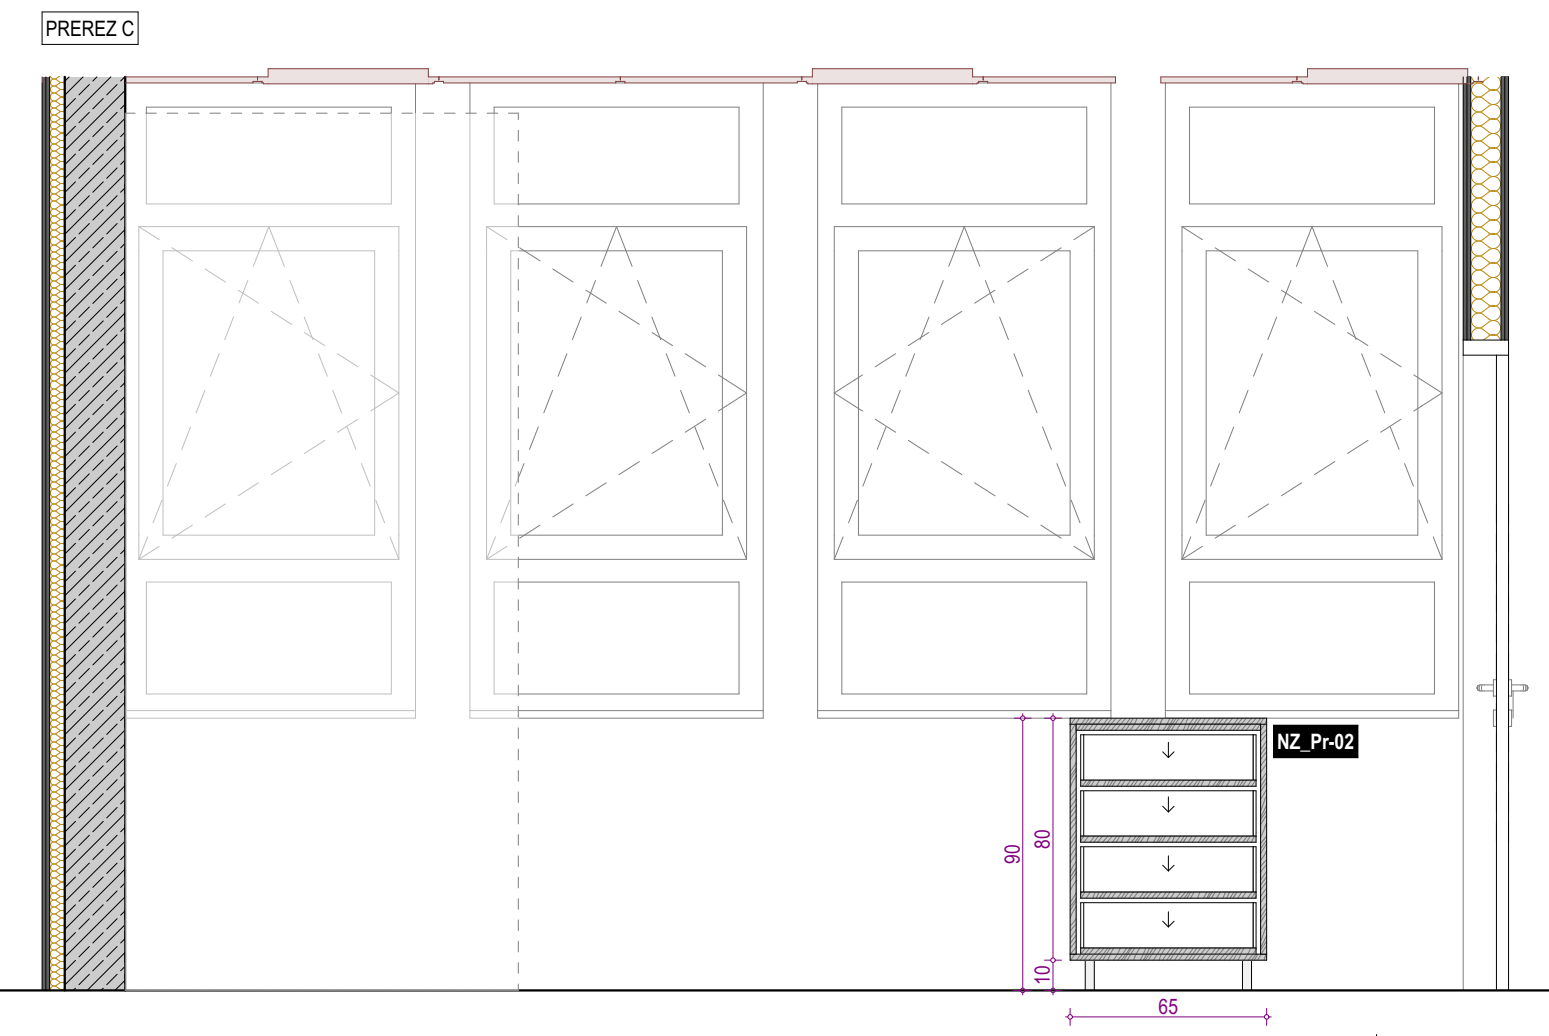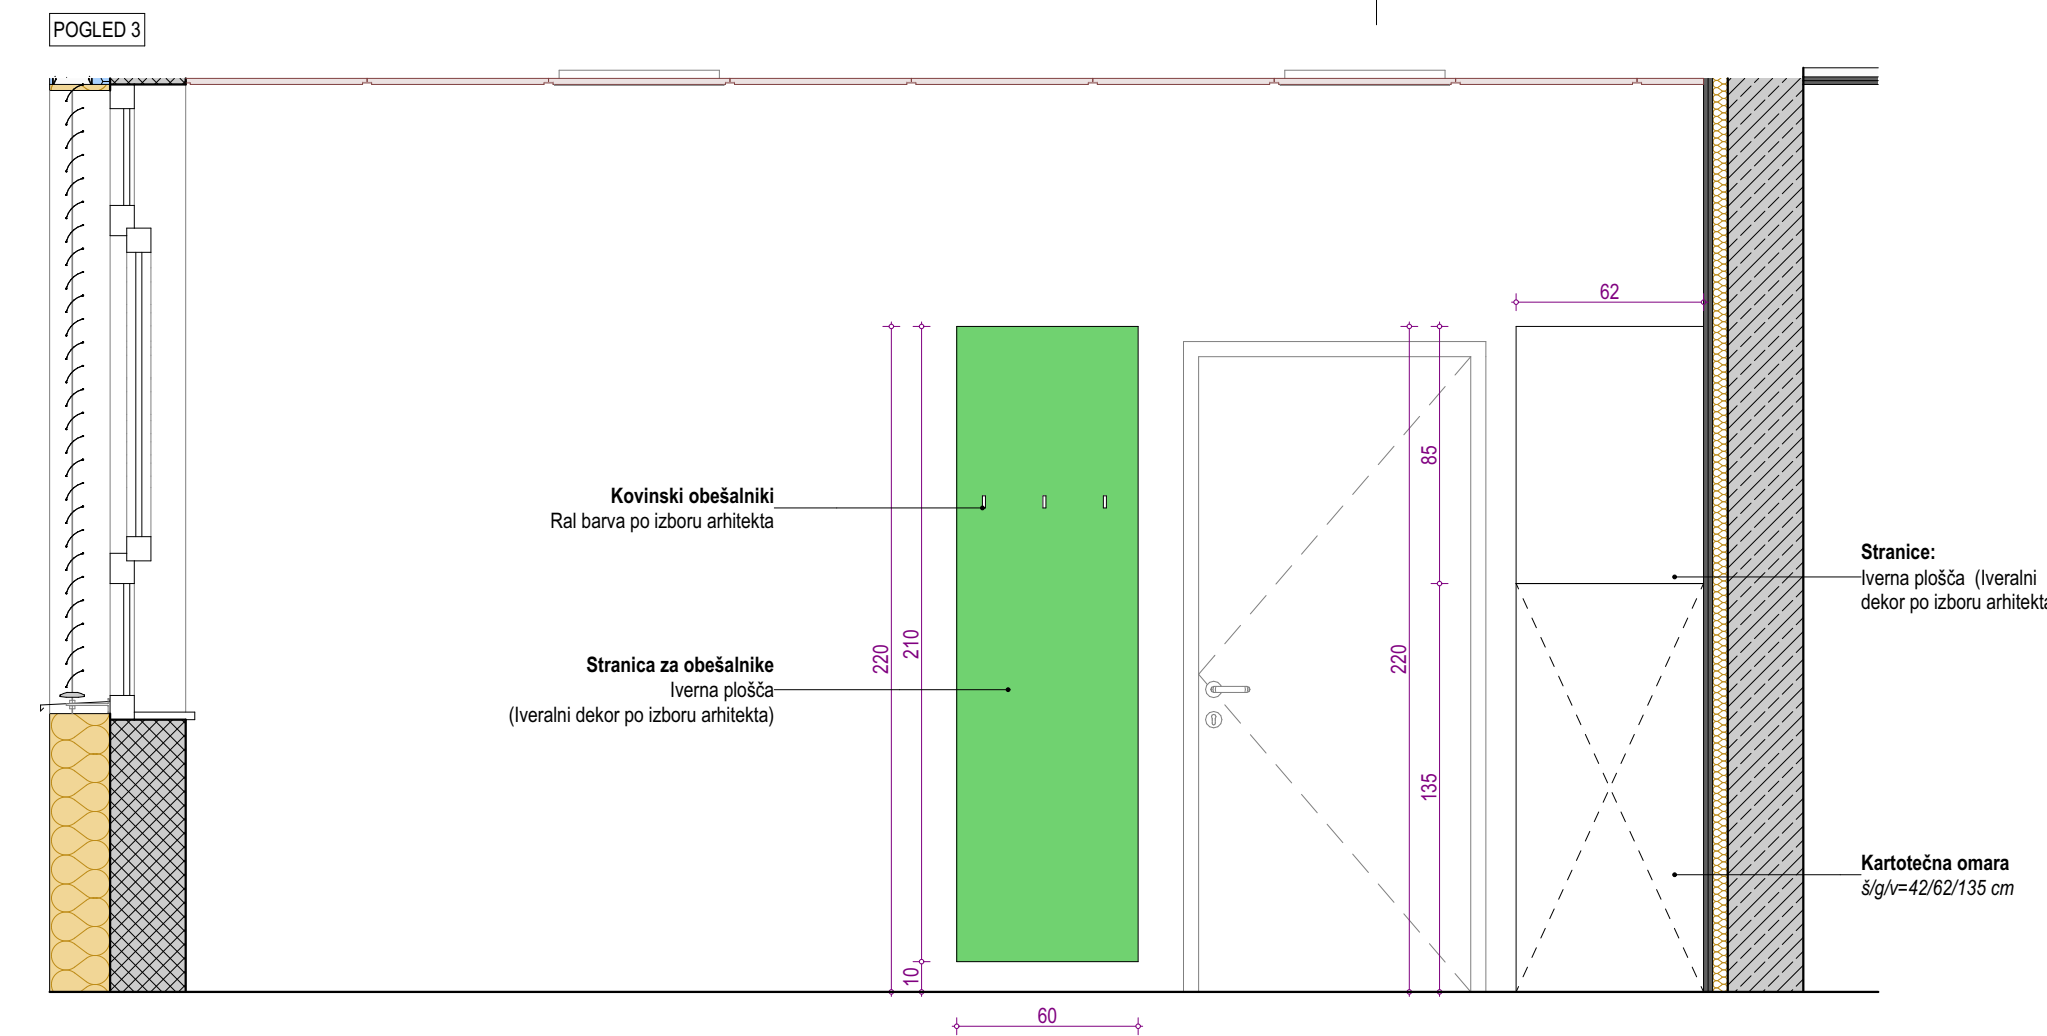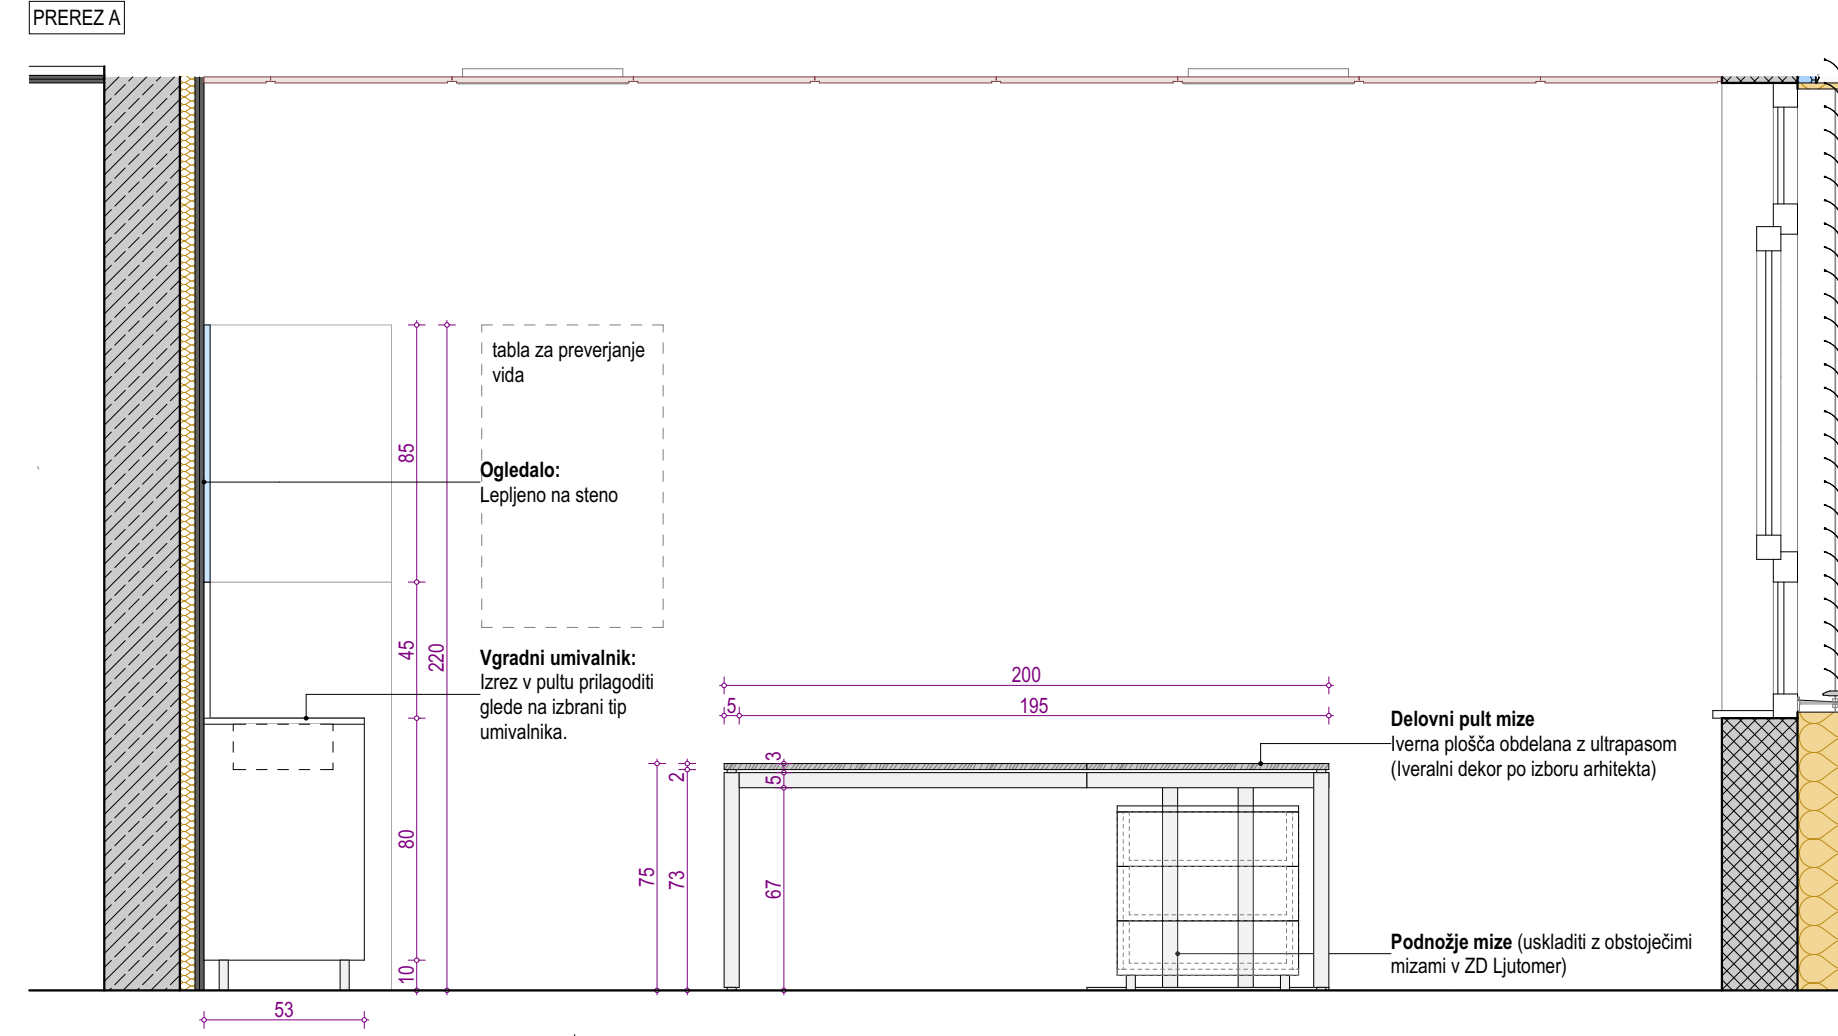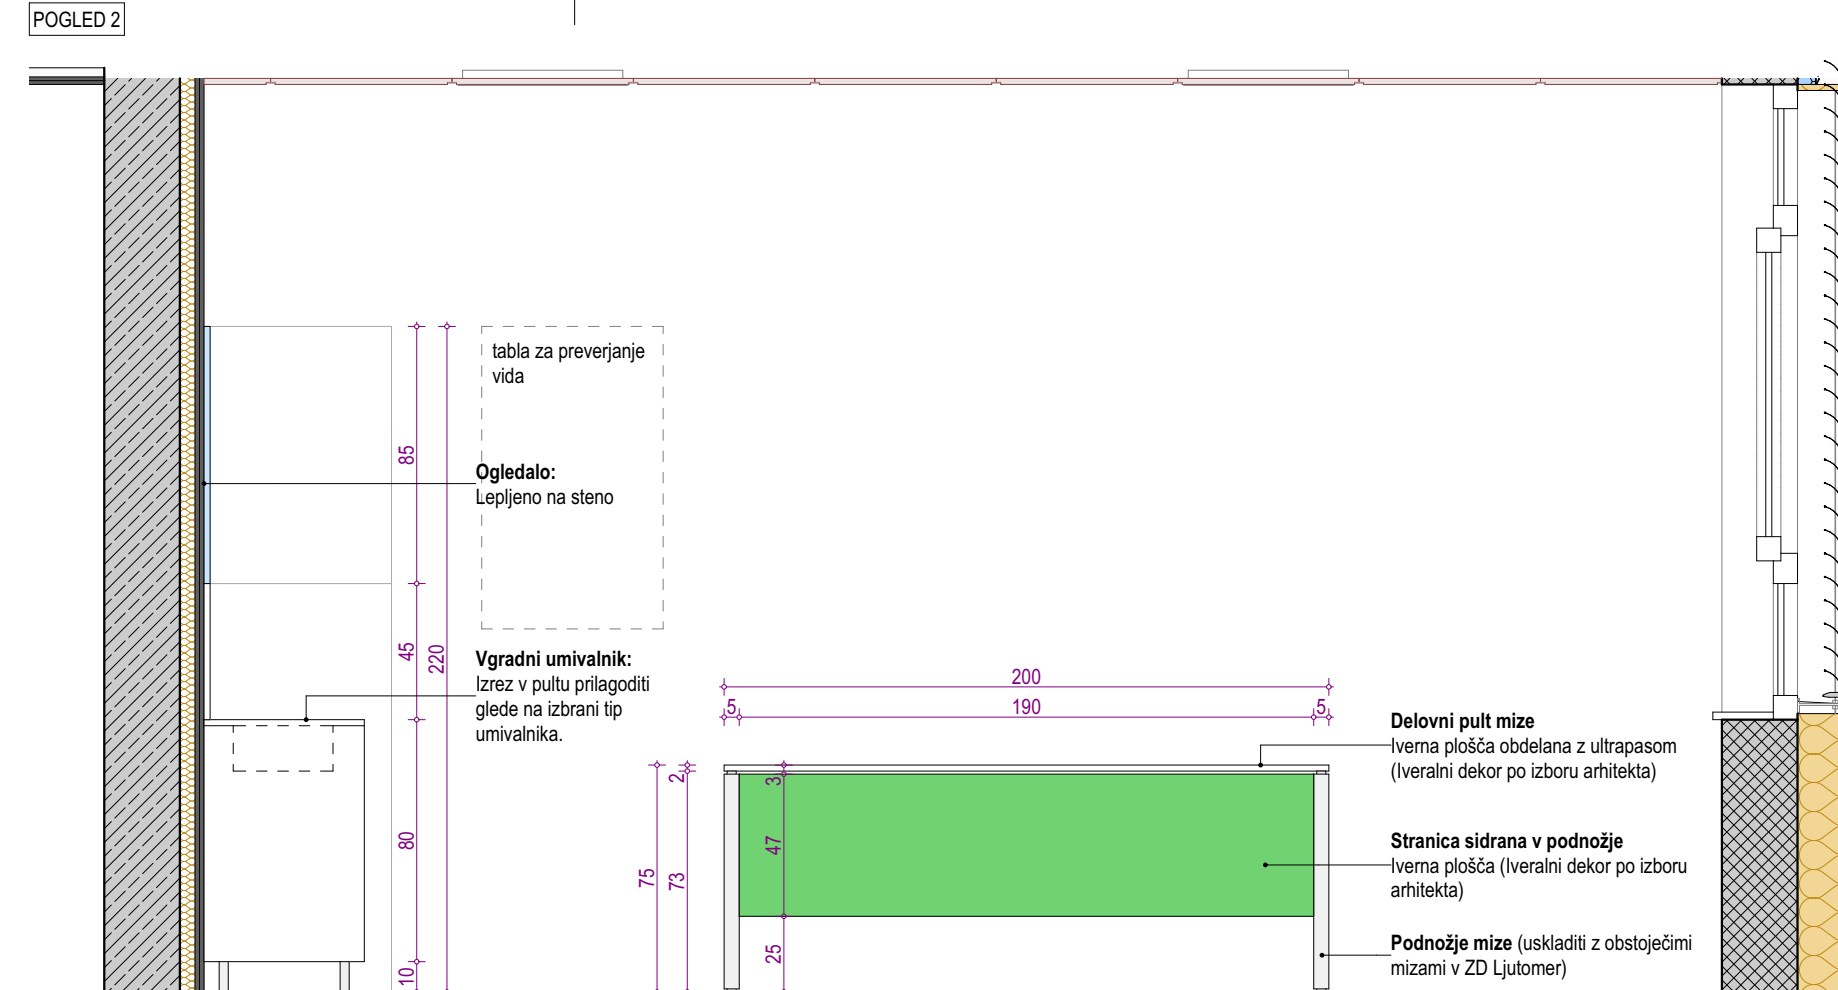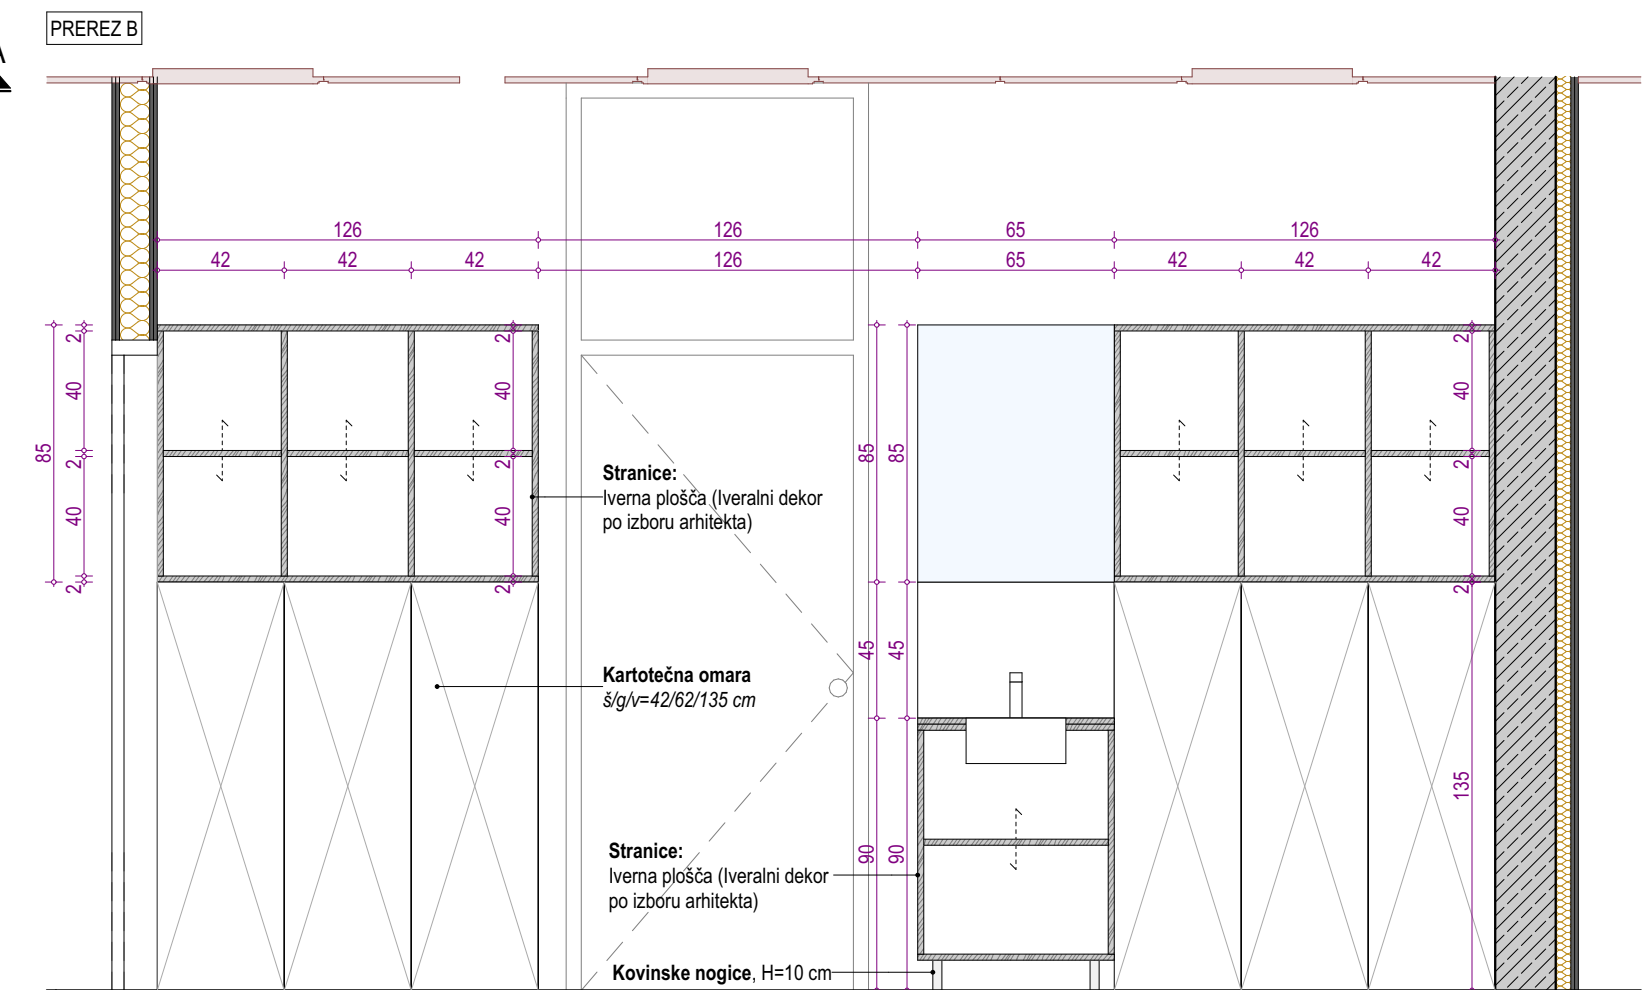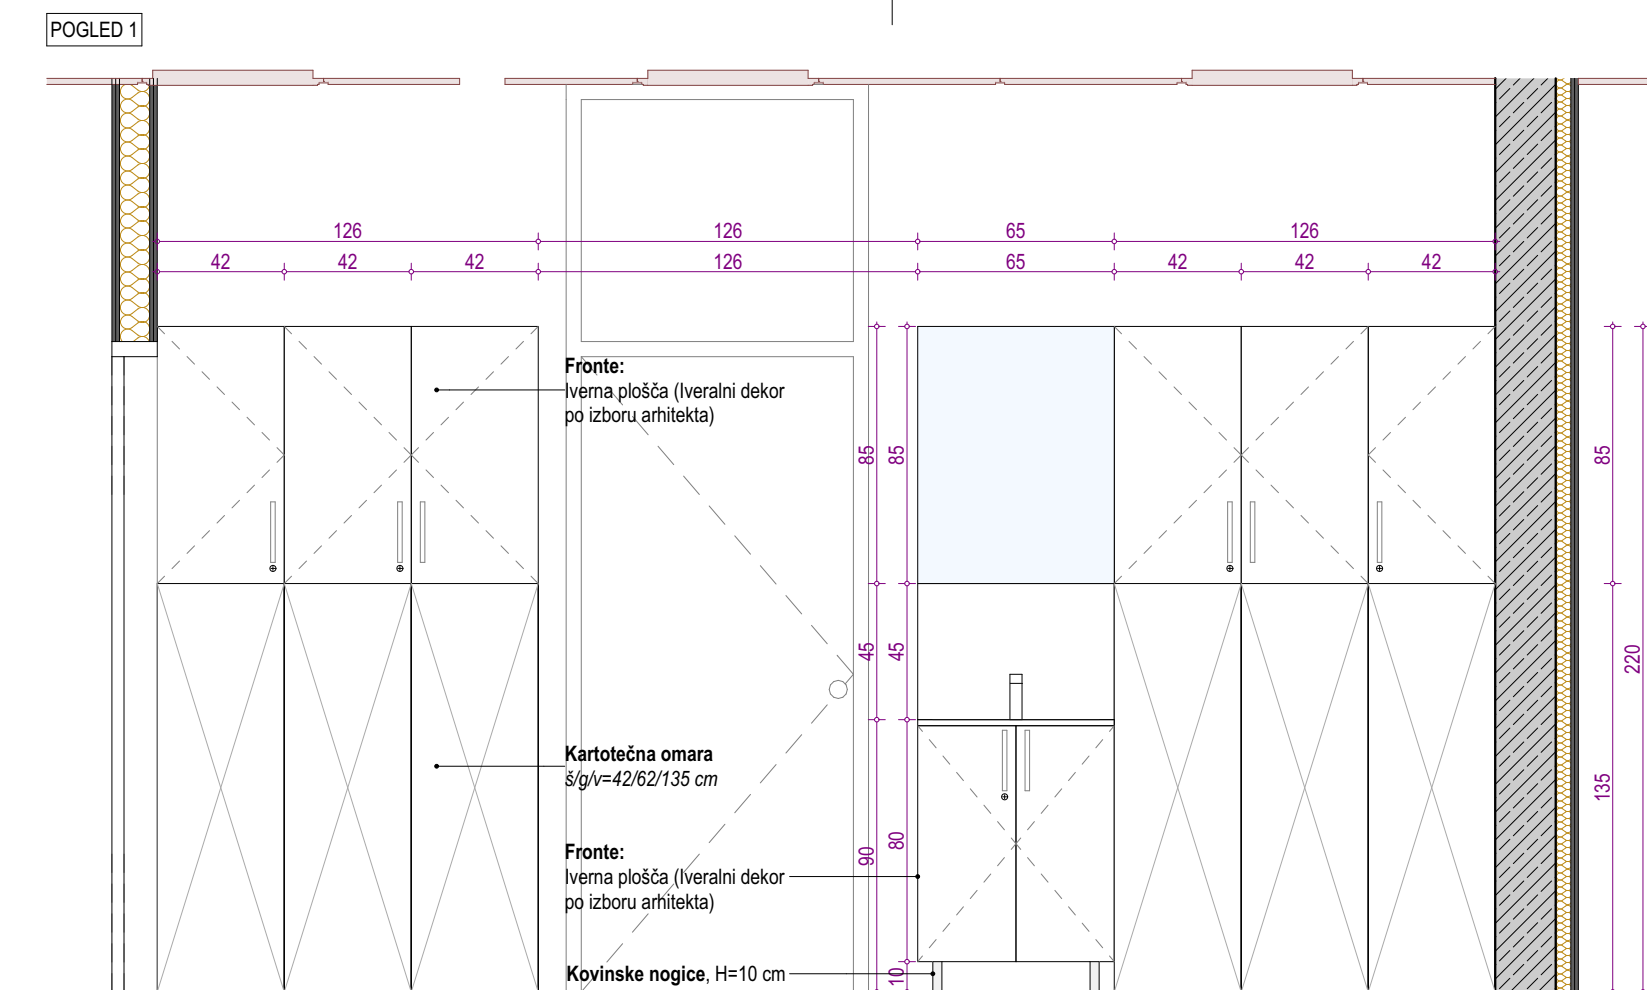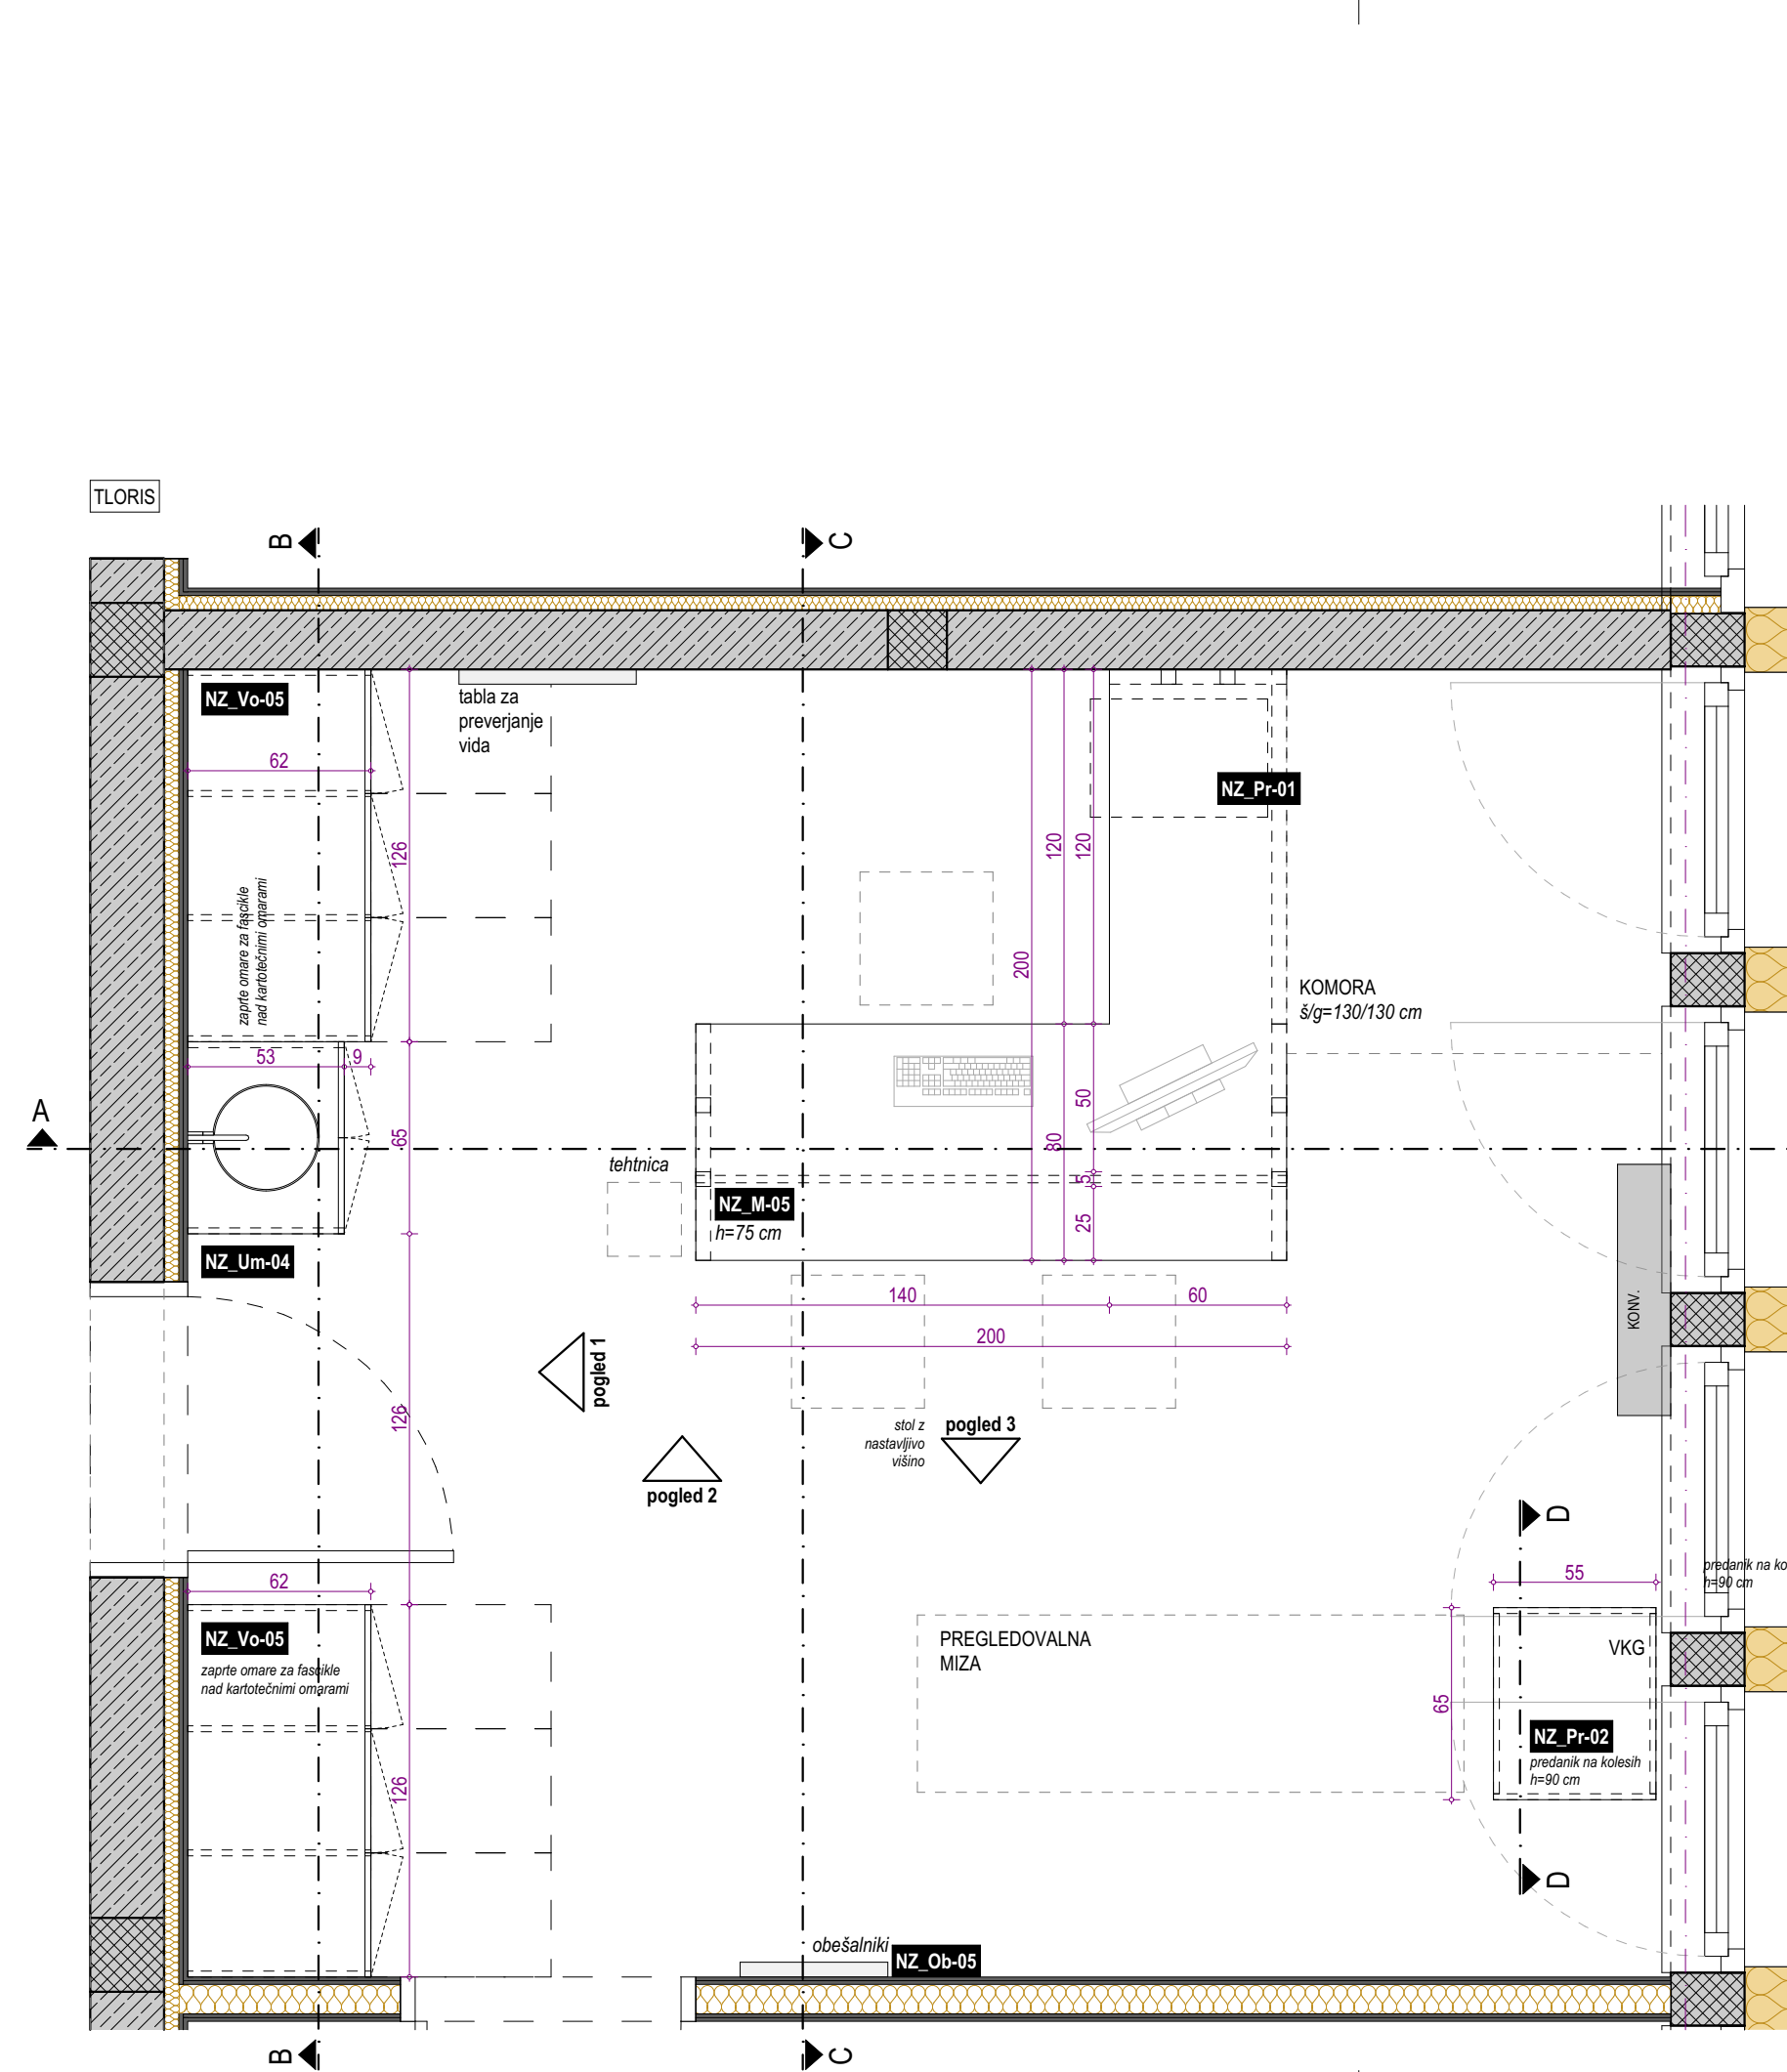

NZ\_Ob-05

OBEŠALNIK

NZ\_Vo-05

VISEČA OMARA

NZ\_M-05

MIZA

NZ\_Um-04

UMIVALNIK

NZ\_Pr-02

POMIČNI PREDALNIK

NZ\_Pr-01

POMIČNI PREDALNIK

POZ

DELOVNA MIZA Z OMARAMI

O4

NADZIDAVALNA - ZAHOD

PRED IZVEDBO MORA IZVAJALEC IZDELATI DELAVNIŠKE RIBE IN JIH DATI V PISNO POTRDILOV ARHITEKTU!

PRED MONTAŽO PREVERITI DIMENZIJE PROSTOROV! PRED MONTAŽO PREVERITI MIKROKLOKACIJE INŠTALACIJSKIH PRIKLJUČKOV!

Vse kote, višine in mere je potrebno preveriti na gradbišču glede na izvedeno stanje.

Barve opreme in vzorci se obvezno uskladijo s projektantom.

V postavko vključiti vse morebitne izreze in prilagoditve.

V postavko je vključen ves pomožni in priložni material.

Izvajalec odgovarja za nosilnost pohištvenih elementov.

Ni dovoljeno samovoljno spreminjanje dimenzij, materialov in oblike.

V primeru, da dvomi v nosilnost konstrukcije, poda predlog korekcije, ki ga potrdi arhitekt.

Morebitna neskladja med posameznimi načrti je potrebno nemudoma sporočiti vodji projekiranja oziroma nadzorniku.

Samovoljno prilagajanje projekta ni dovoljeno.

Vsebinske risbe v celoti predstavljajo avtorsko delo.

Nadaljnja uporaba ali razmnoževanje se lahko vrši samo s pisnim soglasjem avtorjev.

projektant

naziv

Biro Biro d.o.o.  
Beloruska ulica 7  
2000 Maribor

investitor

naziv

Občina Ljutomer  
Vrazova ulica 1  
9240 Ljutomer

naslov

ZDRAVSTVENI DOM LJUTOMER  
- NAČRT NOTRANJE OPREME

vrsta projekta

PZI

številka projekta

36/2021-NO

vodja projektiranja

Uroš ROŠKER, u.d.i.a. ZAPS 1737 PA

vrsta načrta

NAČRT NOTRANJE OPREME

številka načrta

36/2021-NO

grafični prikaz

NADZIDAVALNA-ZAHOD

datum načrta

JUNIJ 2025

pooblaščen arhitekt

Uroš ROŠKER, u.d.i.a. ZAPS 1737 PA

sodelavci

Lea Korošec, m.i.a.

Nastja Kastigar, m.i.a.

Katja Nežmah, m.i.a.

Jurij Petek, d.i.a. (UN)

risba












MEDICINA DELA - BIOMETRIJA

merilo


1:25

Vsebinske risbe v celoti predstavljajo avtorsko delo. Nadaljnja uporaba ali razmnoževanje se lahko vrši samo s pisnim soglasjem avtorjev.















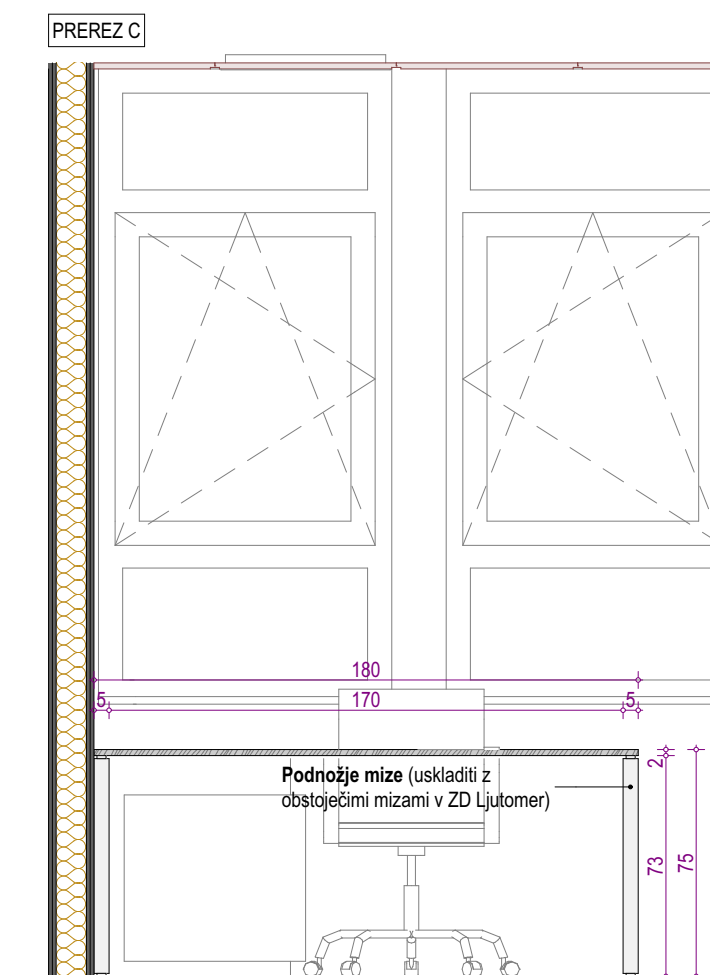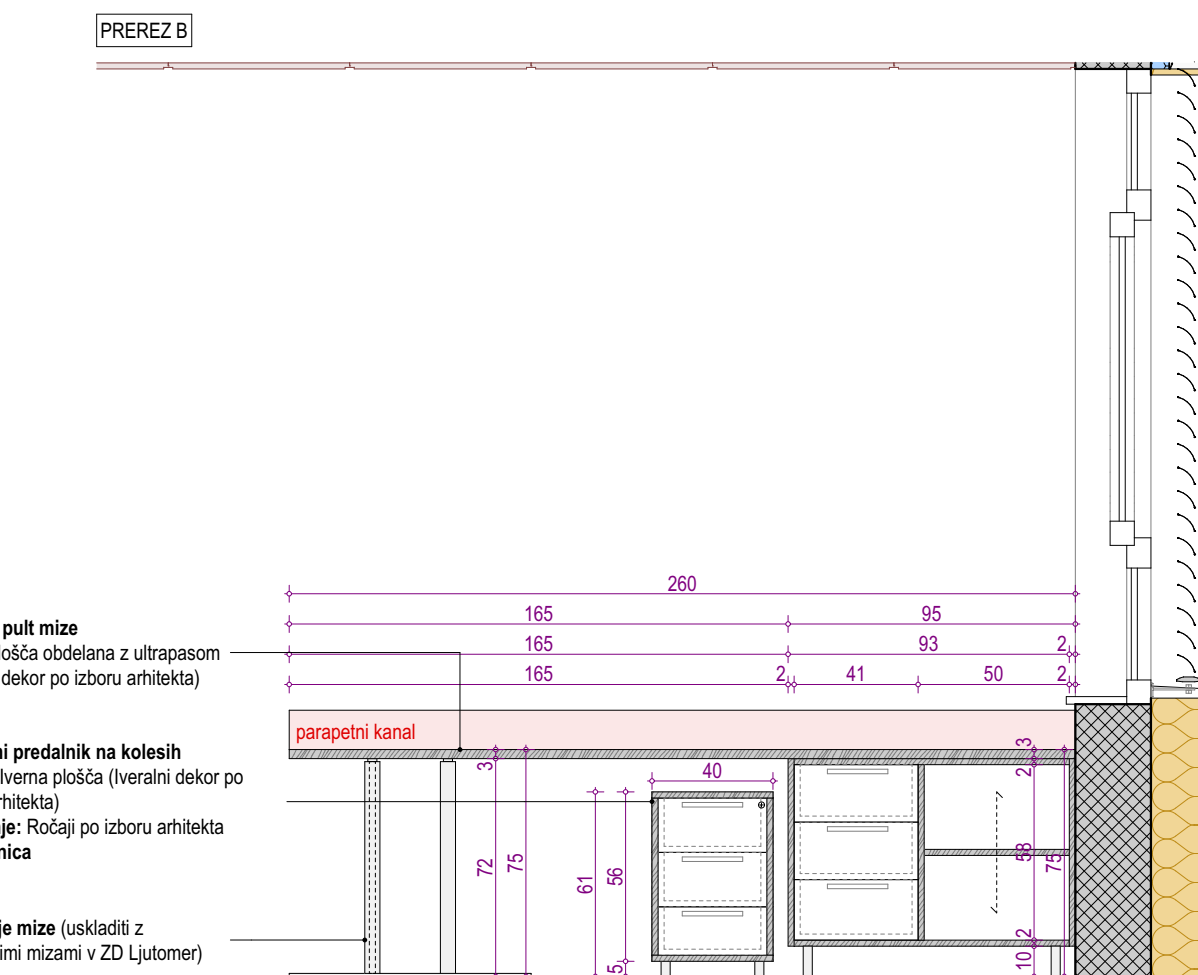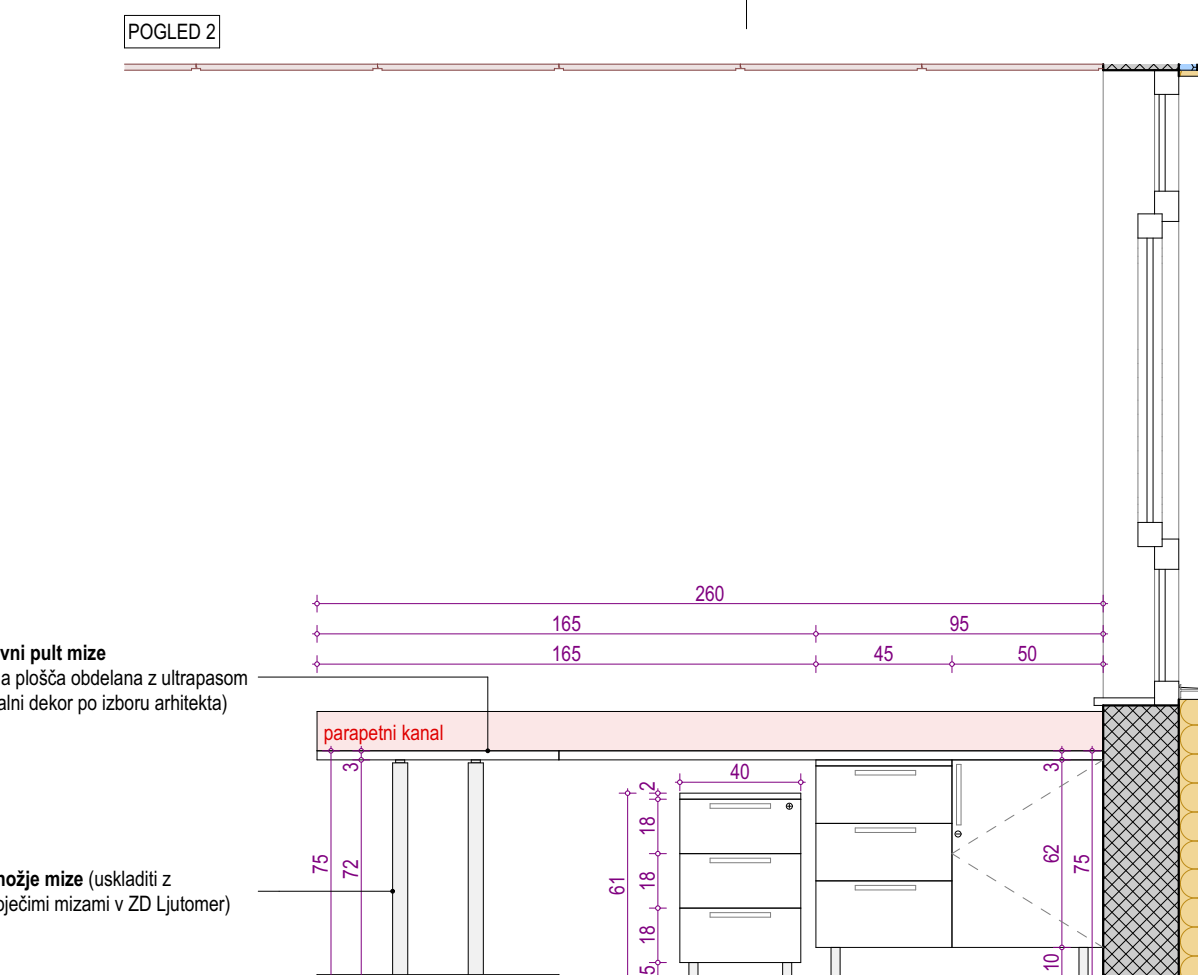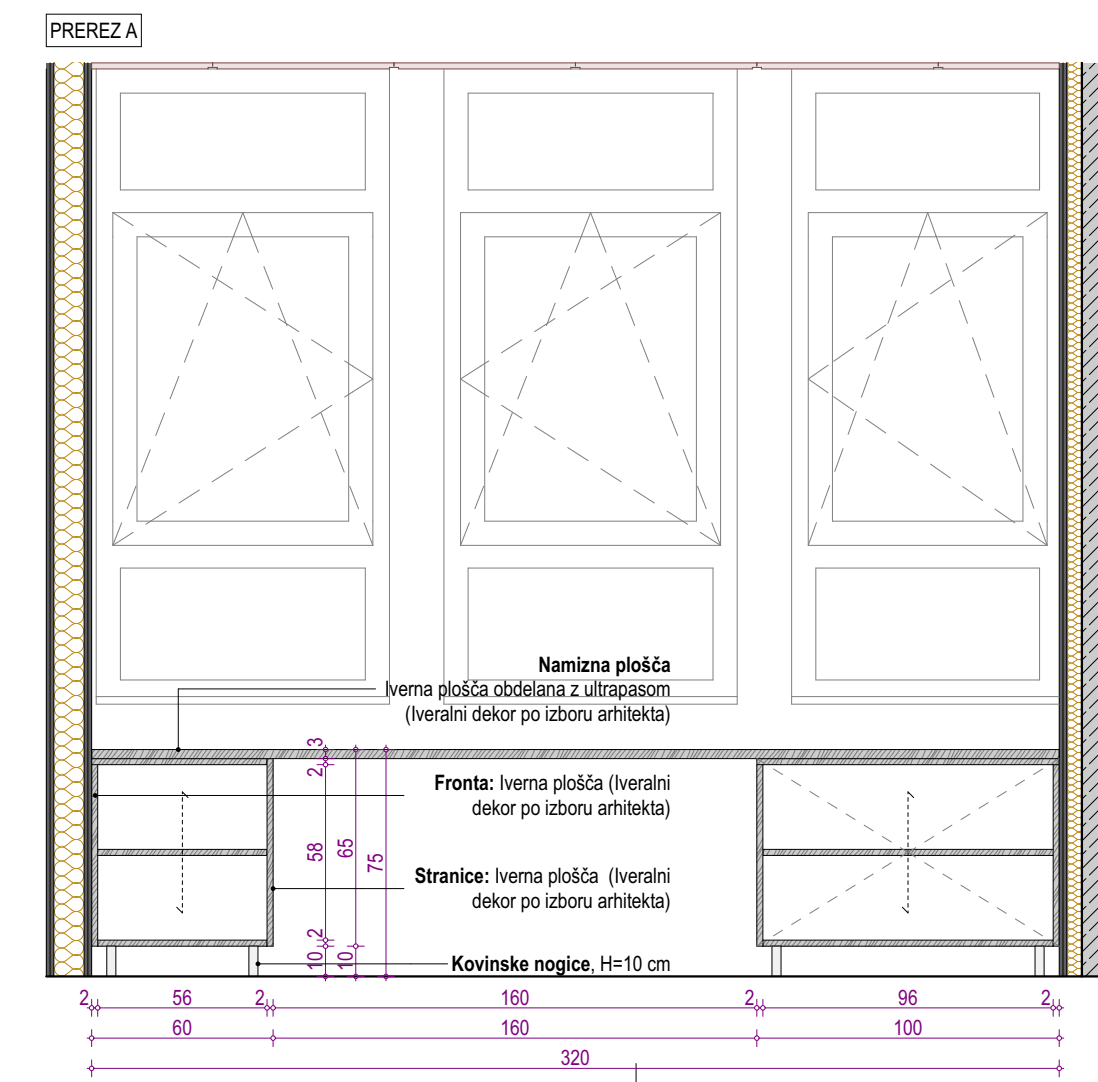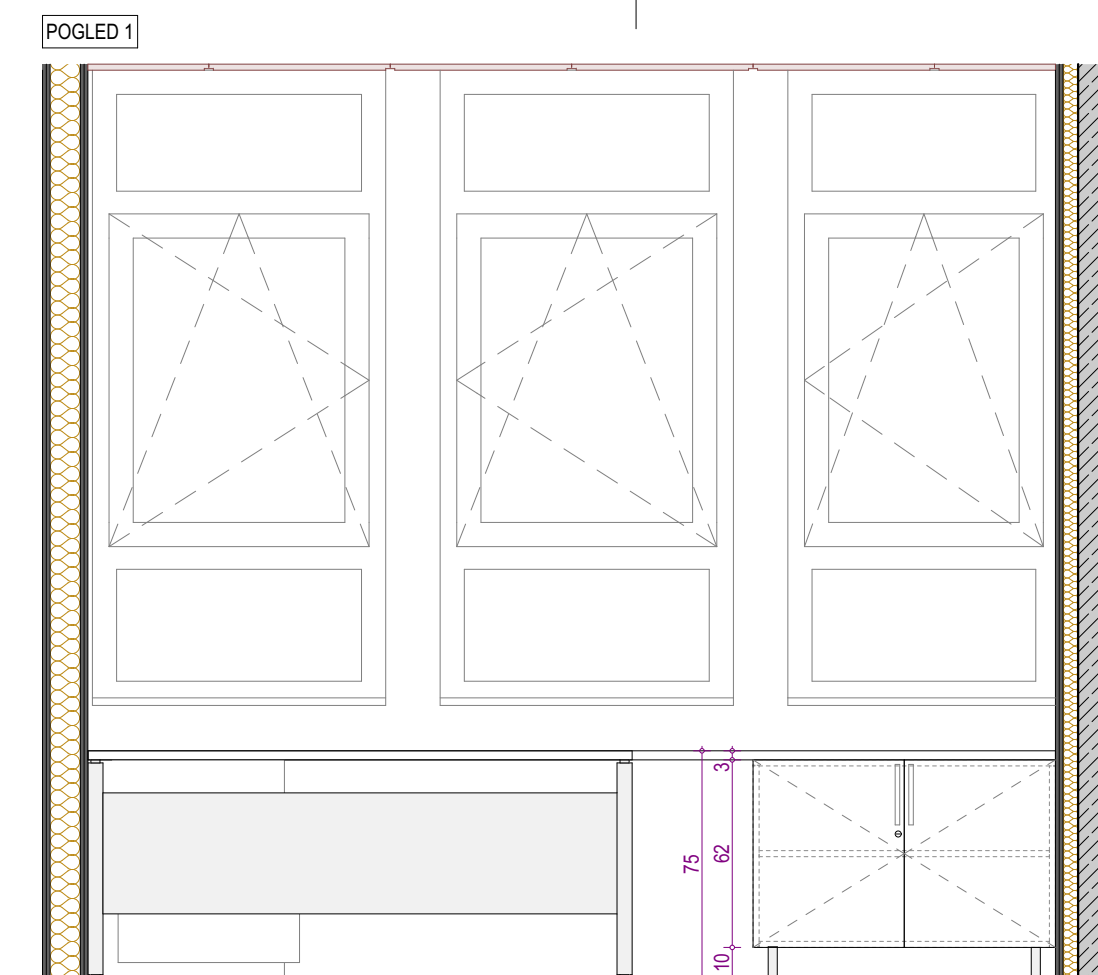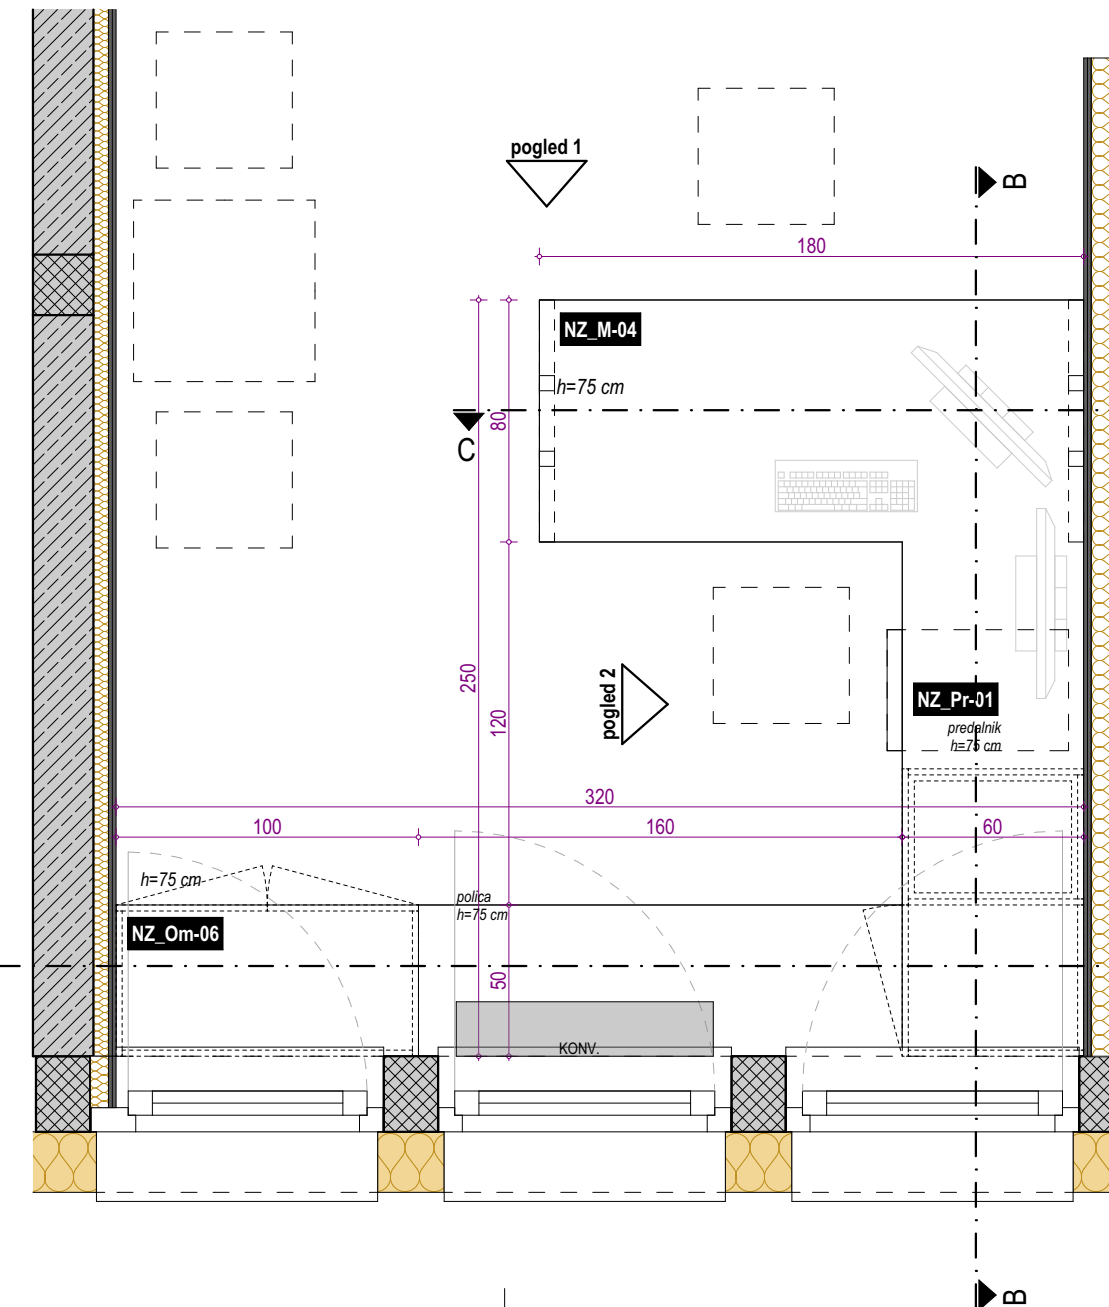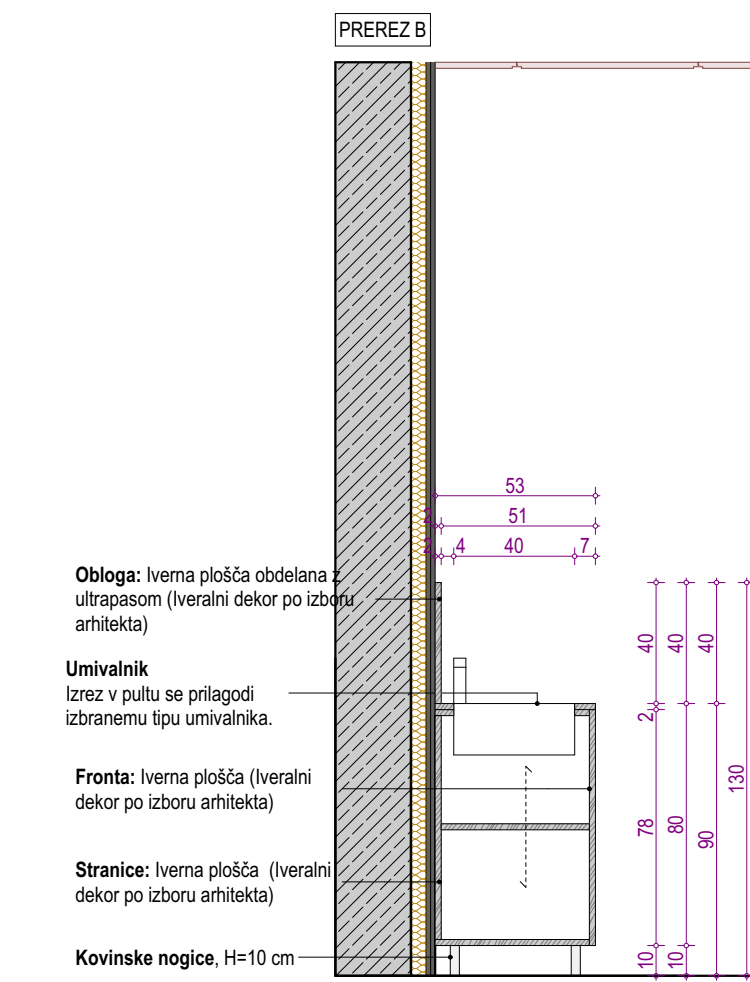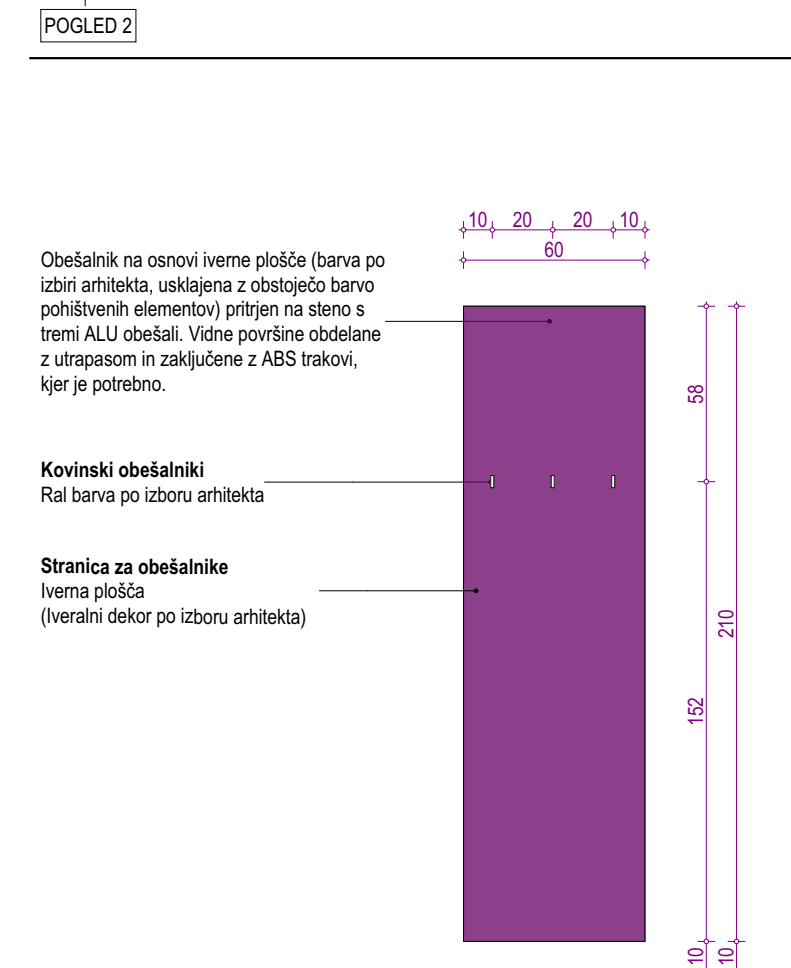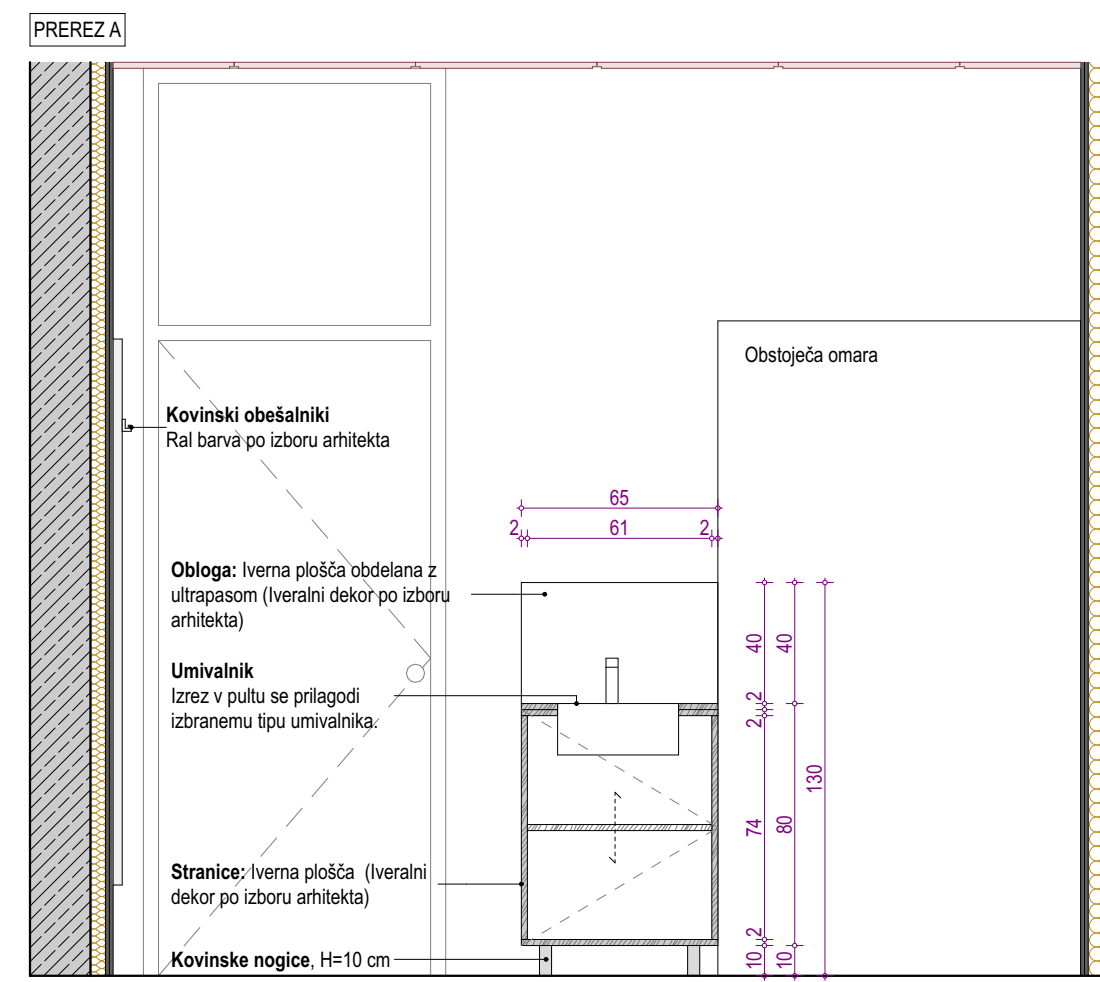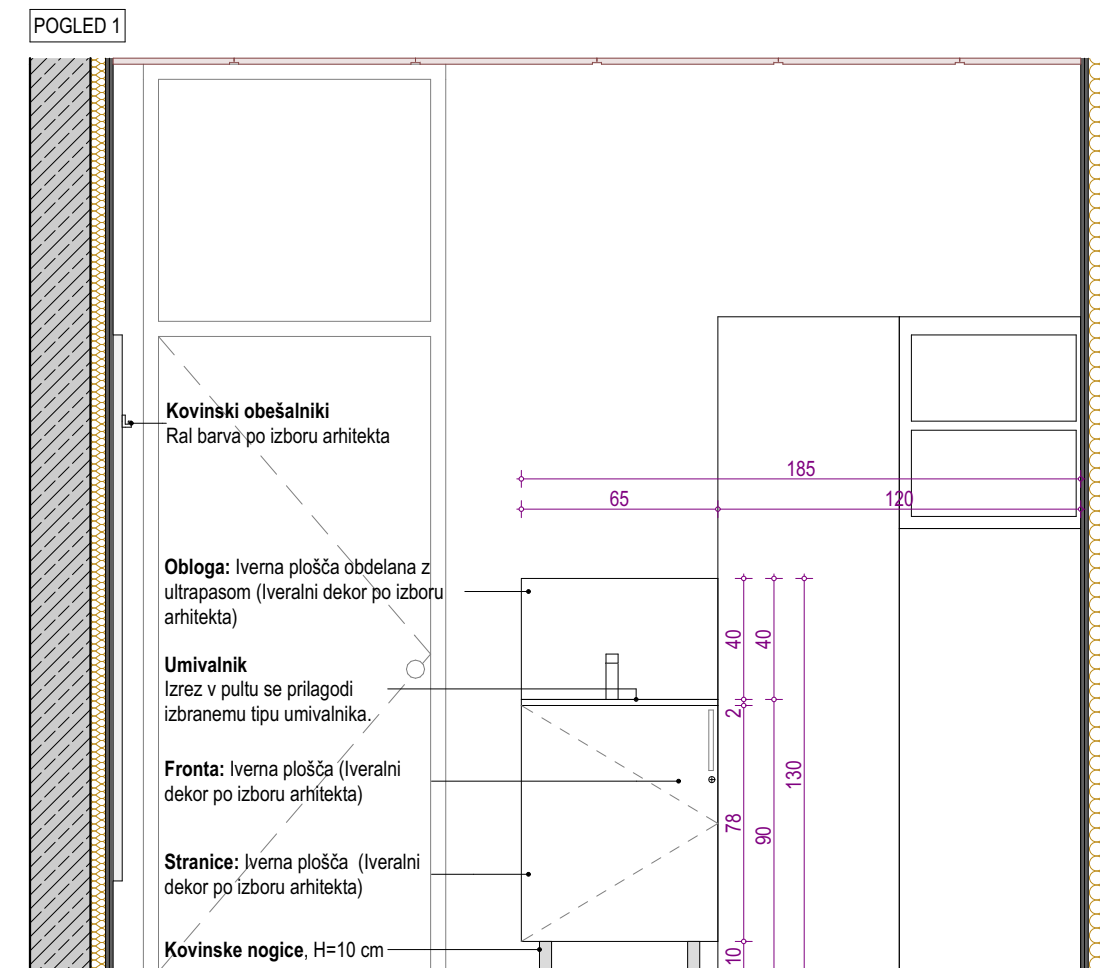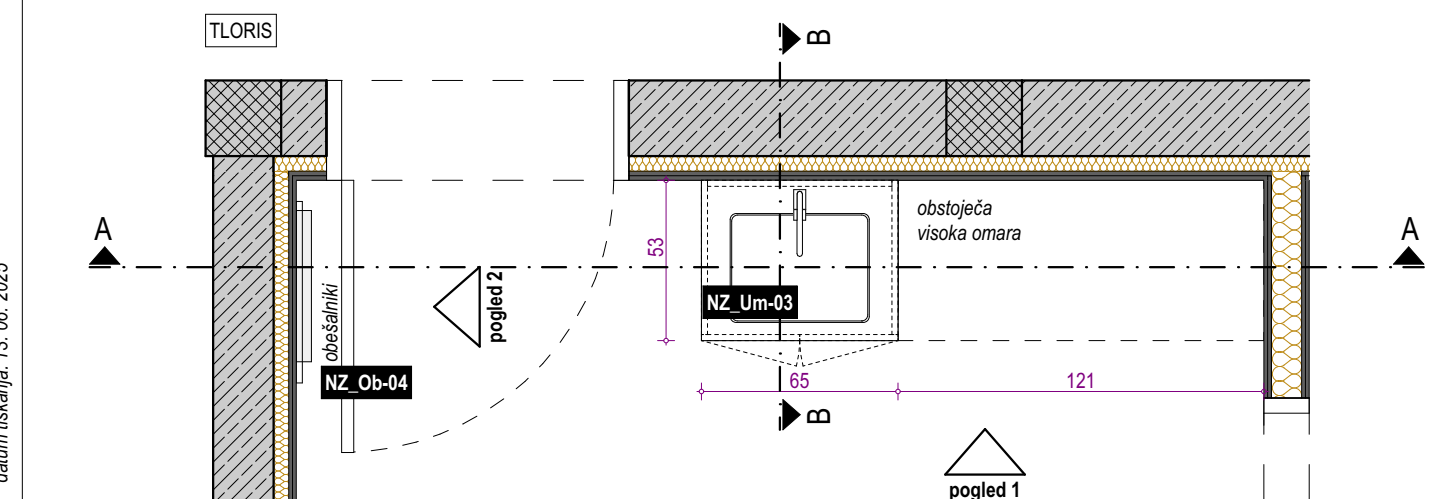

<b>NZ_Pr-01</b>  <b>NZ_Om-06</b>  <b>NZ_M-04</b>  <b>NZ_Um-03</b>  <b>NZ_Ob-04</b>	PREMIČNI PREDALNIK	<b>PRED IZVEDBO MORA IZVAJALEC IZDELATI DELAVNIŠKE RISBE IN JIH D V PISNO POTRDITEV ARHITEKTU!</b>
	OMARA	<b>PRED MONTAŽO PREVERITI DIMENZIJE PROSTOROV!</b> <b>PRED MONTAŽO PREVERITI MIKROKLOKACIJE</b> <b>INŠTALACIJSK</b> <b>PRILJUŠKOV!</b>
	DELOVNA MIZA	Vse kote, višine in mere je potrebno preveriti na gradbišču glede na izvedb sline.
	UMIVALNIK	Barve opreme in vzorci se obvezno ukladajo s projektantom.
	OBESILNIK	V postavitko vključiti vse morebitne izzoje in prilagoditve. V postavitko je vključen vsi potrdili in potrdila.
POZ	NIZ DELOVNE MIZE Z OMARAMI IN PREDALNIKOM, UMIVALNIK IN OBESILNIK	Izvajalec odgovarja za nosilnost potrditvenih elementov. Ni dovoljeno samovoljno spreminjanje dimenzij, materialov in oblike. V primeru, da dvomi v nosilnost konstrukcije, podaj predlog korekcije, ki ga po arhitekt.
		Morebitna neskladja med posamičnimi načrti je potrebno nemudoma sporočiti v projektiranja ozroma nacizmu. Samovoljno prilaganje projekta ni dovoljeno.
NZ	OBLOMOČJE NADZIDAVIJE - Z	Vsebinska risba v celoti predstavlja avtorsko delo. Nadzorna uprava ali razpisnoizvedba se lahko vrši samo s pisnim soglas izvajalca.

projektant	birobiro	naziv naslov	Biro Biro d.o.o. Beloruska ulica 7 2000 Maribor	projektant
investitor		naziv naslov	Občina Ljutomer Vrazova ulica 1 9240 Ljutomer	investitor
ZDRAVSTVENI DOM LJUTOMER - NAČRT NOTRANJE OPREME				objekt
vrsta projekta številka projekta vodja projektiranja	PZI 36/2021-NO Uroš ROŠKER, u.d.i.a. ZAPS 1737 PA			projekt
vrsta načrta številka načrta grafični prikaz datum načrta pooblaščenici arhitekt sodelavci	NAČRT NOTRANJE OPREME 36/2021-NO NADZIDAVALA-ZAHOD JUNIJ 2025 Uroš ROŠKER, u.d.i.a. ZAPS 1737 PA Lea Korošec, m.i.a. Nastja Kastigar, m.i.a. Katja Nežmah, m.i.a. Jurij Petek, d.i.a. (UN)			načrt
risba	PSIHIATER			vsotina
merilo	1:25			NZ.8



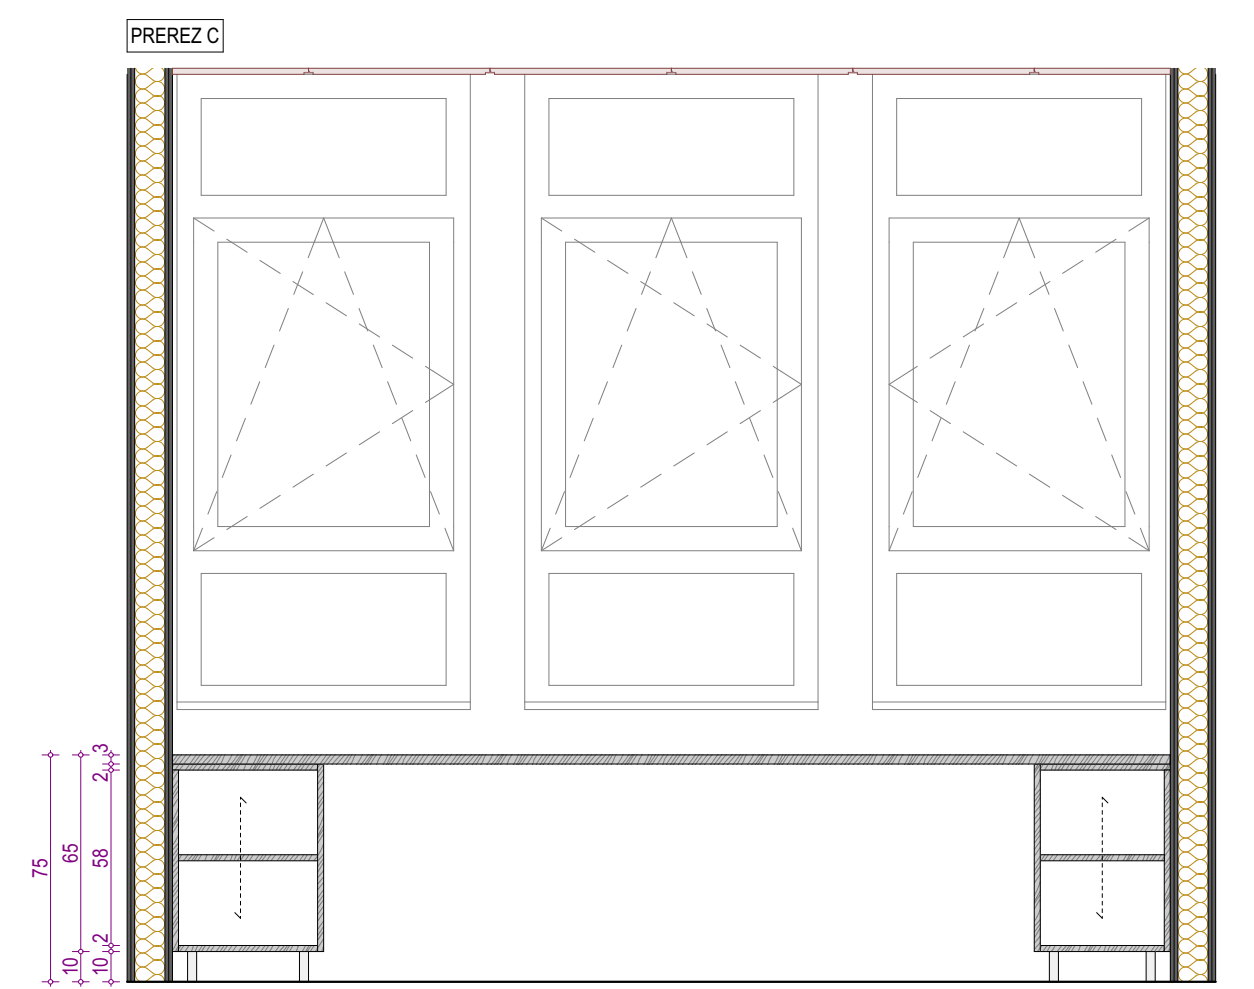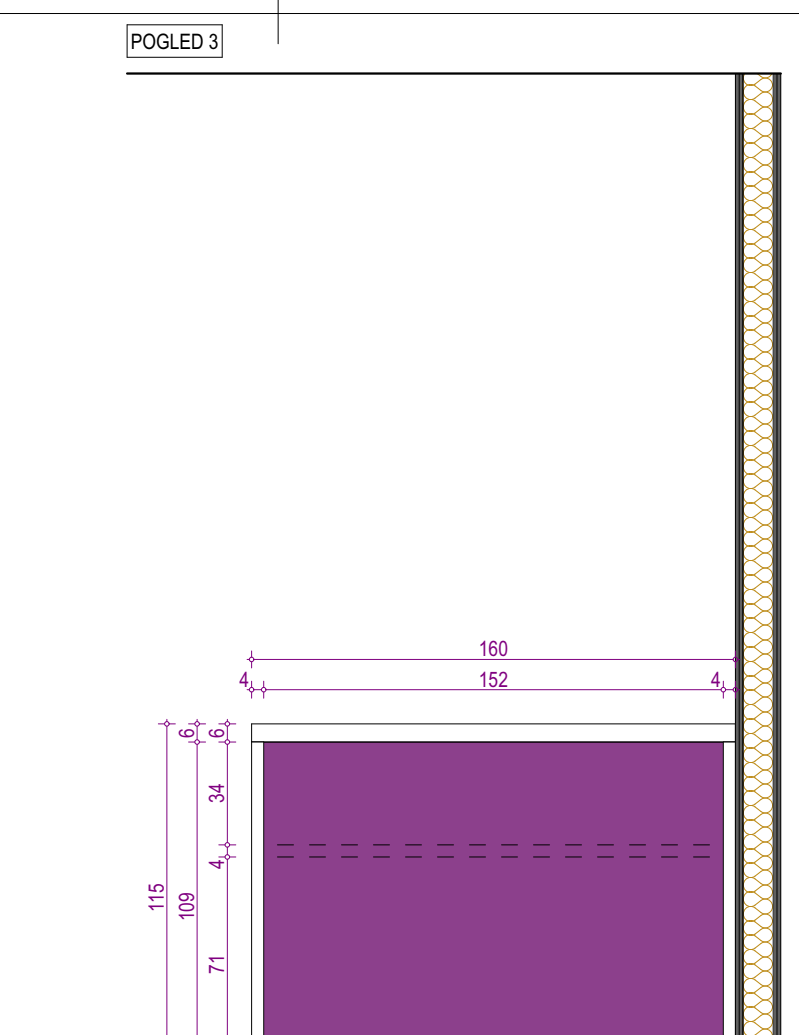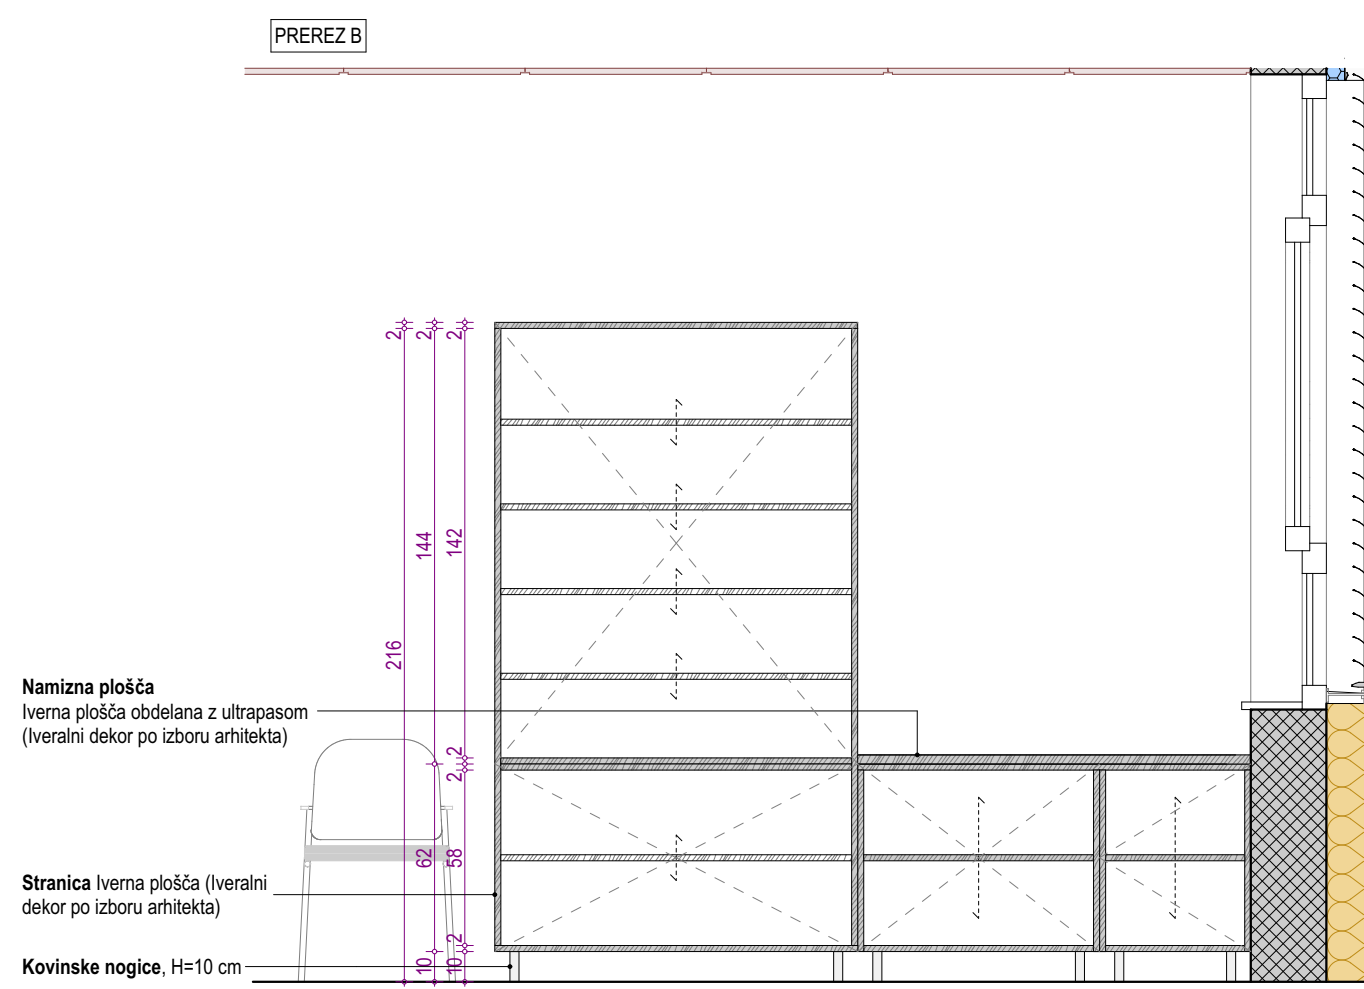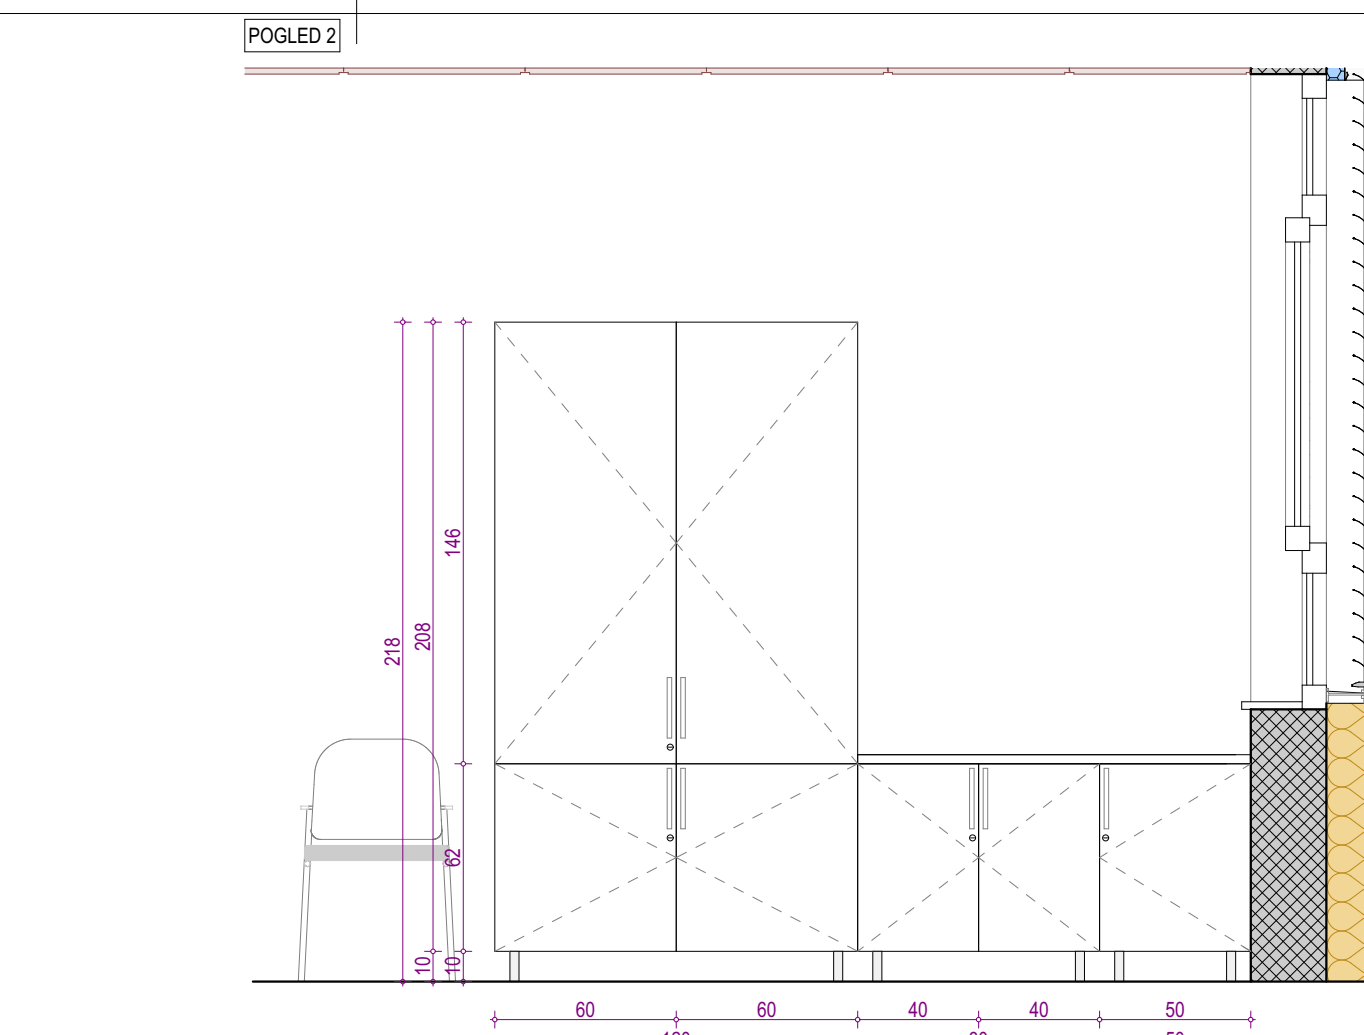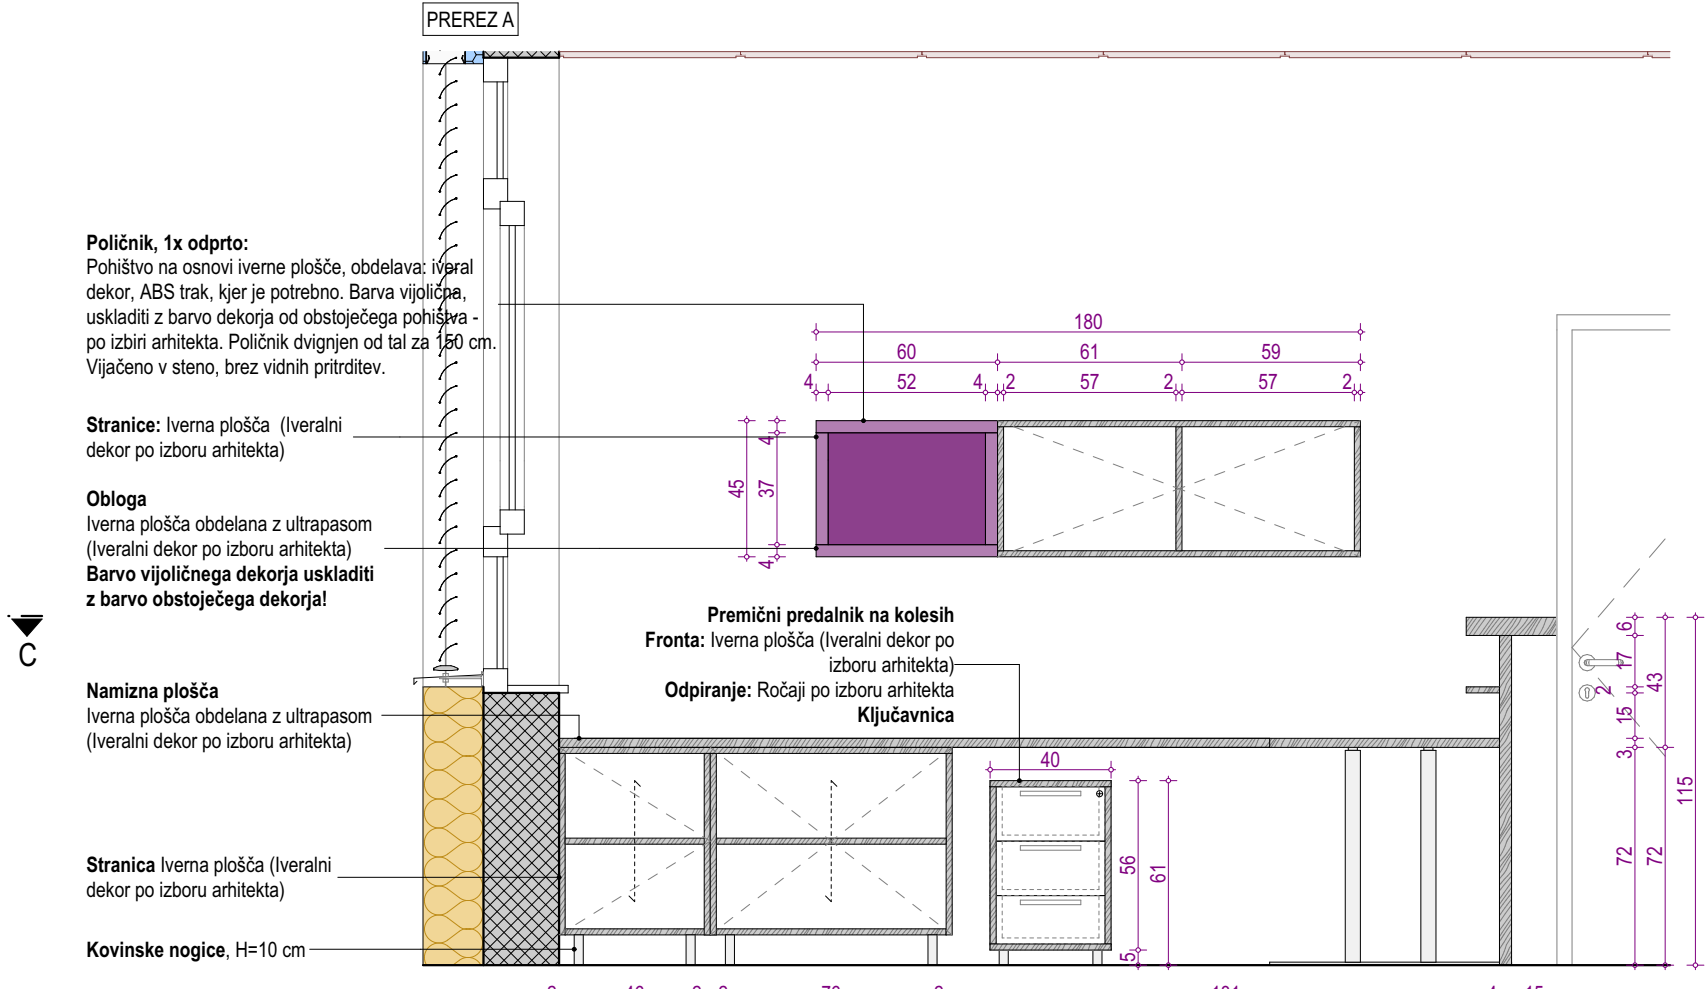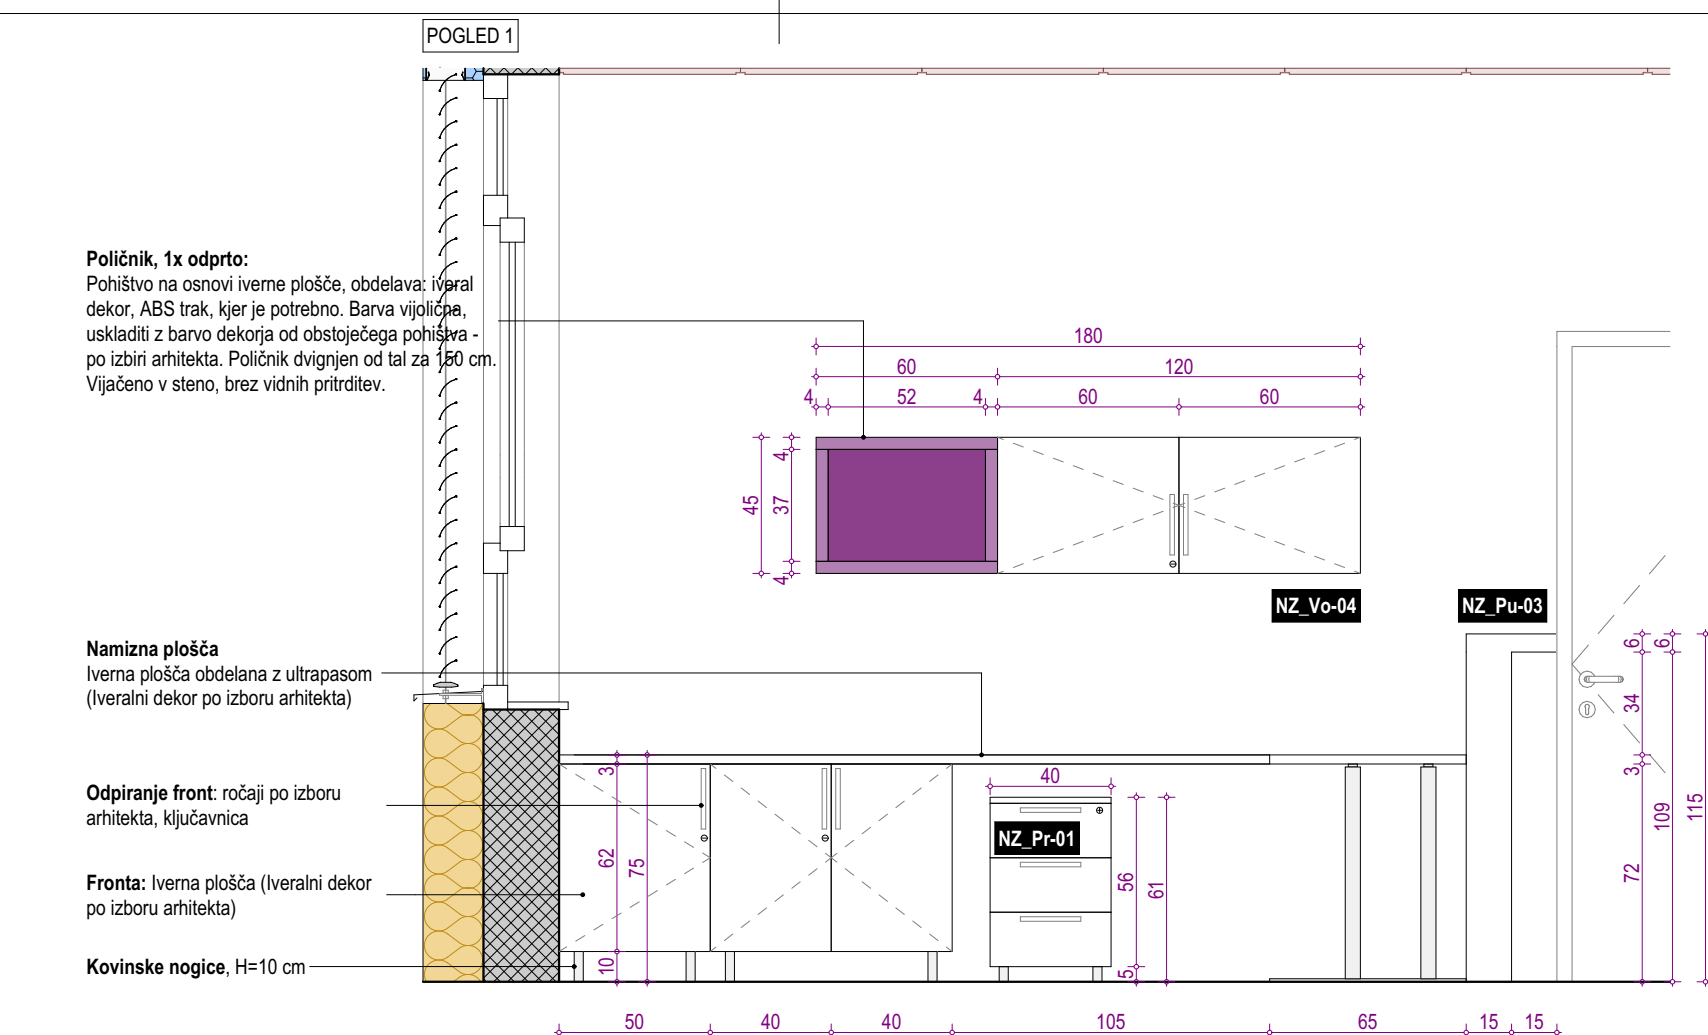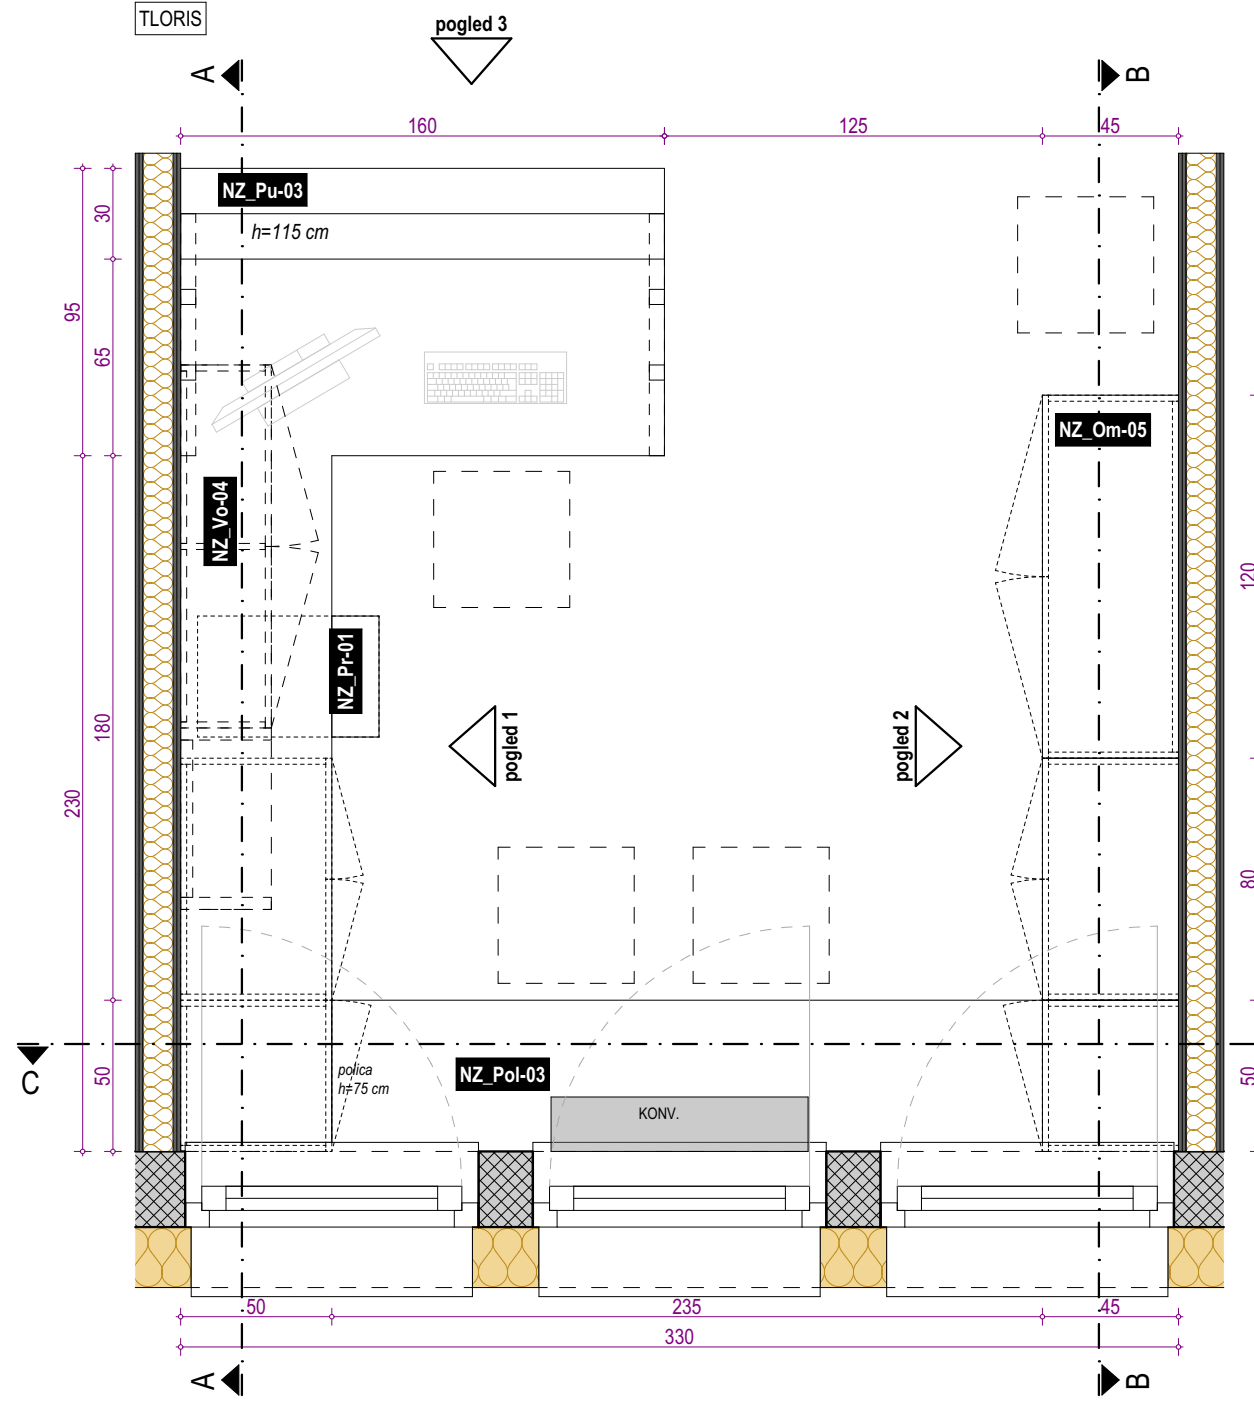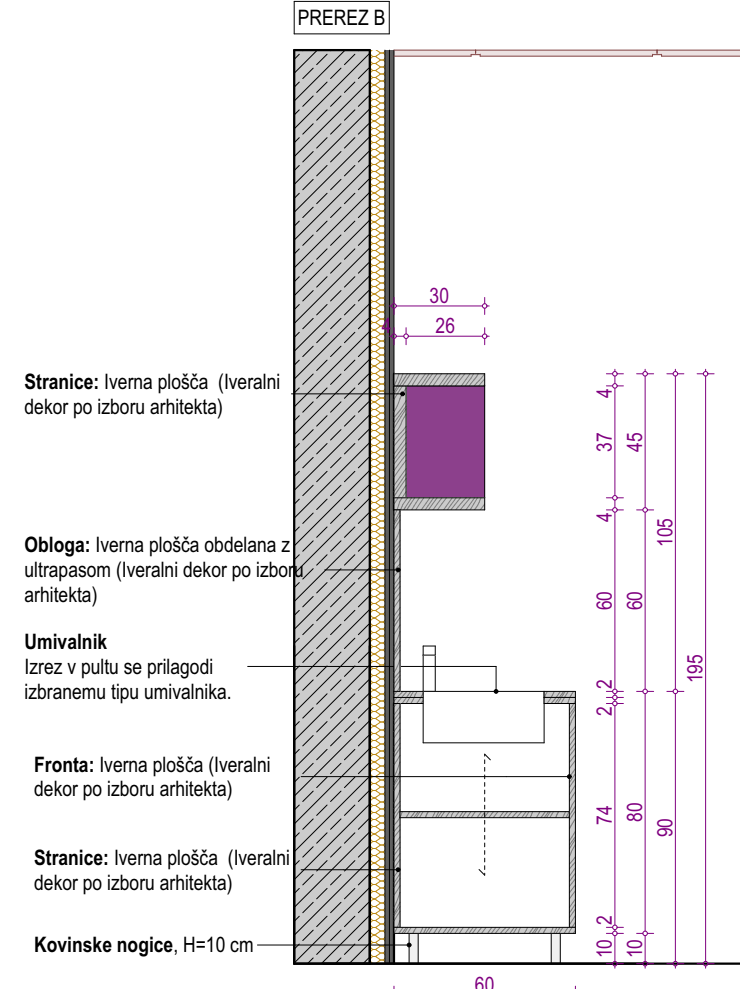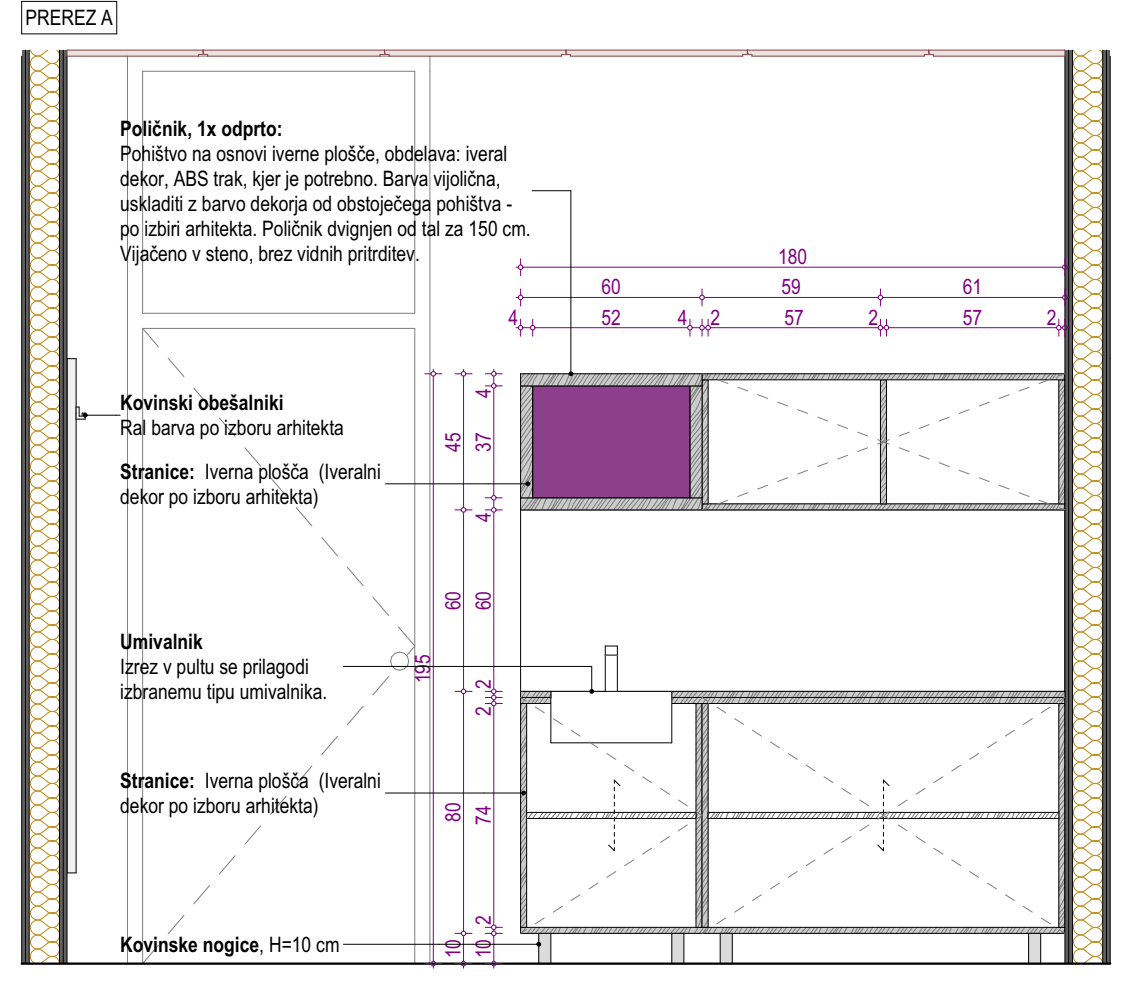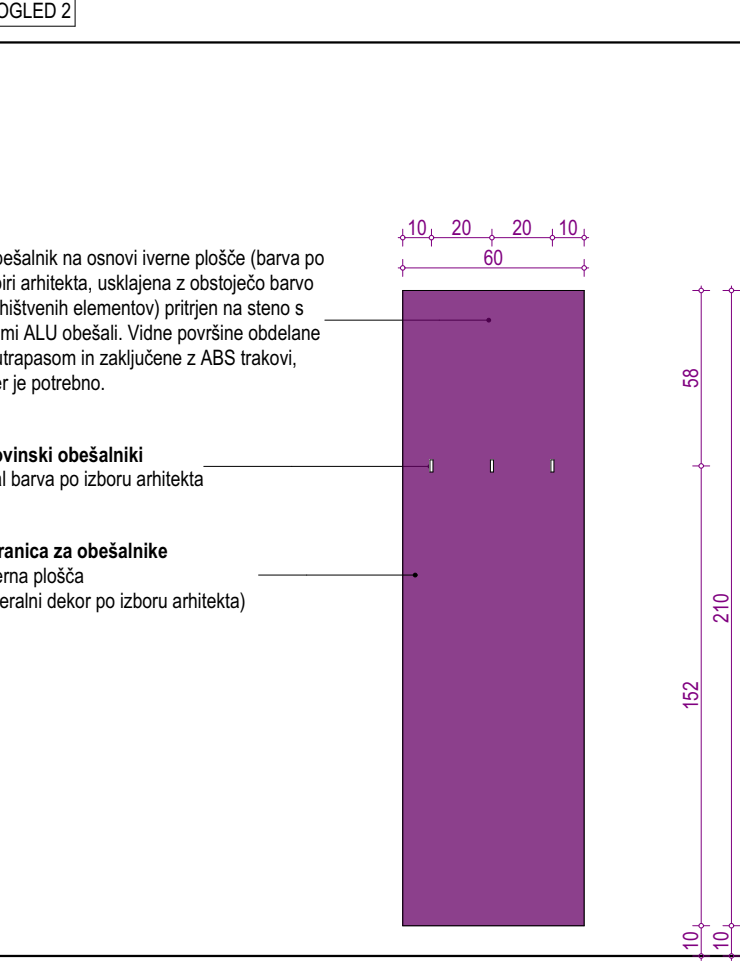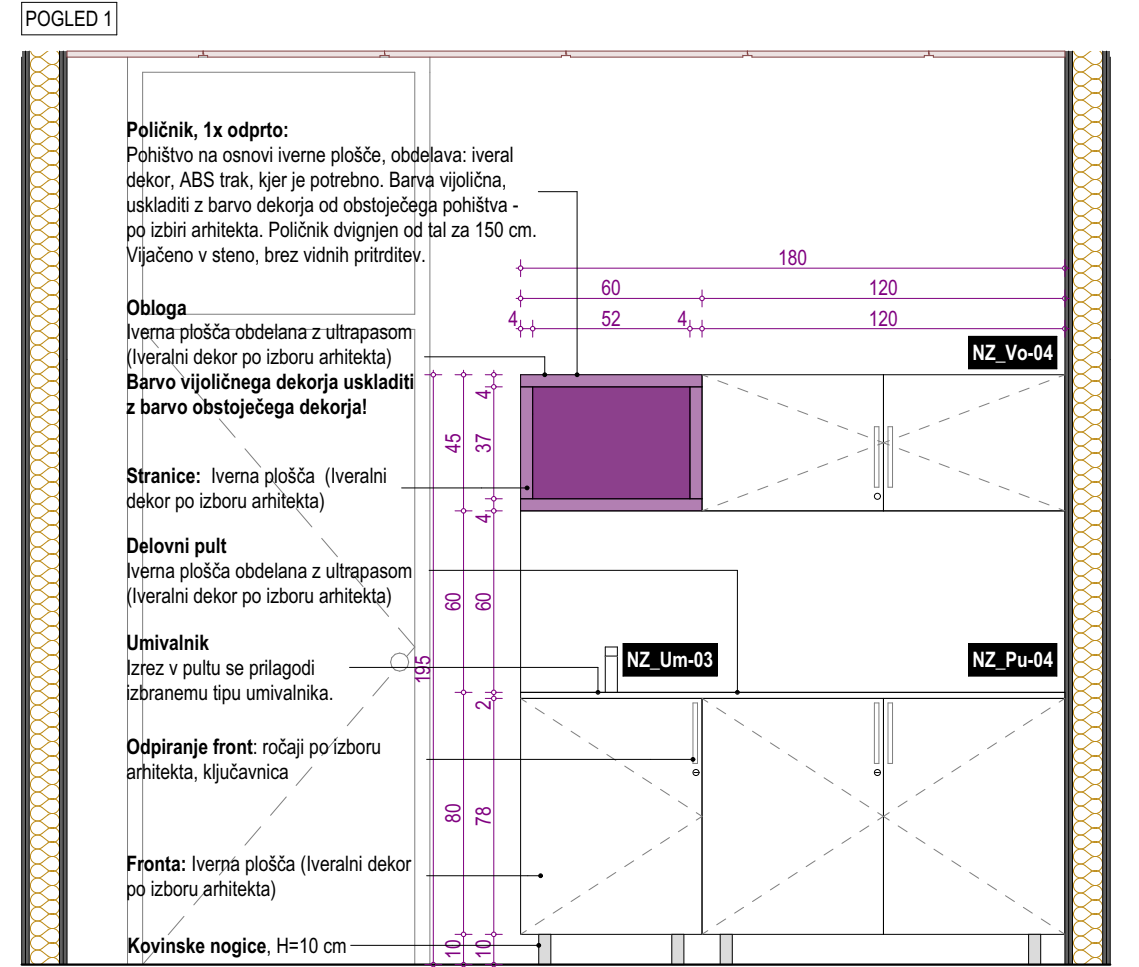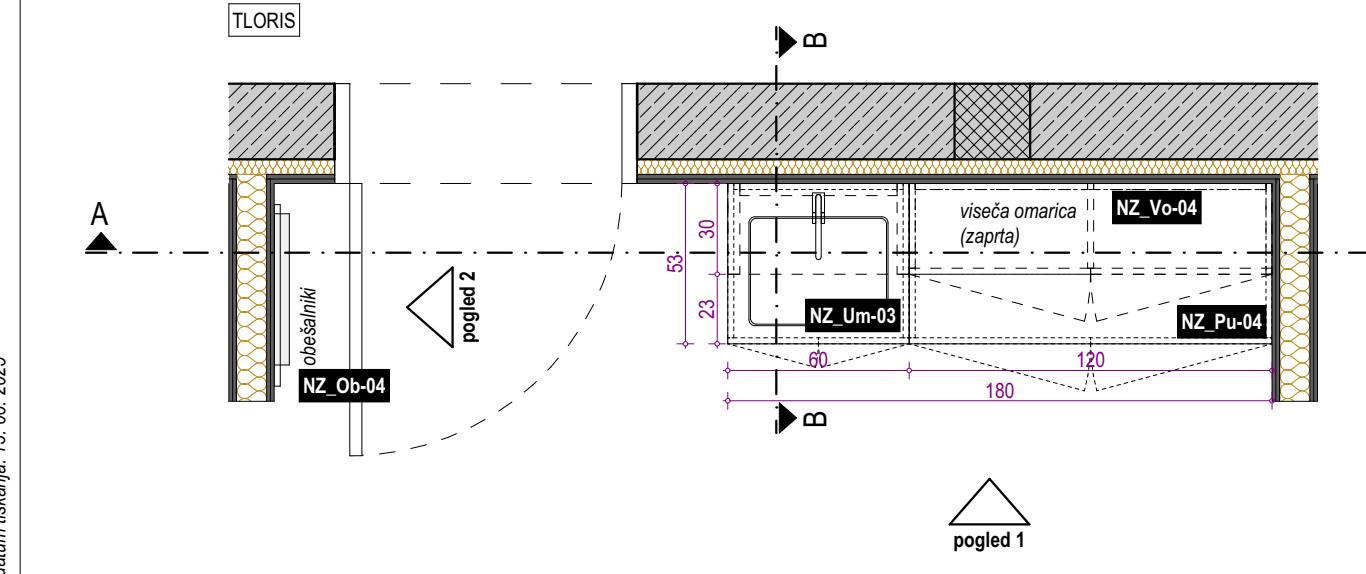

NZ_Om-05	OMARA
NZ_Pol-03	POLICA
NZ_Pr-01	PREMIČNI PREDALNIK
NZ_Vo-04	VISEČE OMARE
NZ_Pu-03	DELOVNI PULT
NZ_Um-04	DELOVNI PULT
NZ_Um-03	UMIVALNIK
NZ_Ob-04	OBEŠALNIKI
POZ	NIZ DELOVNEGA PULTA Z UMIVALNIKOM IN VISEČIMI OMARICAMI TER DELOVNA MIZA
NZ	OBMOČJE NADZIDAVE - Z

PRED IZVEDBO MORA IZVAJALEC IZDELATI DELAVNIŠKE RISBE IN JIH DATI V PISNO POTRDIŠTEV ARHITEKTU!

PRED MONTAŽO PREVERITI DIMENZJE PROSTOROV!  
PRED MONTAŽO PREVERITI MIKROKLOKACIJE  
PRILJUGOV!

Vse kote, višine in mere je potrebno preveriti na gradbišču glede na izvedeno steno.

Barve opreme in vzorci se obvezno uskladijo s projektantom.

V poslovalno vključiti vse morebitne ureze in prilagoditve.  
V poslovalno je vključen ves pomočni in priložni material.

Izvajalec odgovarja za nosilnost pohištvenih elementov.  
Ni dovoljeno samovoljno spreminjanje dimenzij, materialov in oblike.  
V primeru, da dvomi v nosilnost konstrukcije, poda predlog korekcije, ki ga potrbi arhitekt.

Morebitna neskladja med posameznimi načrti je potrebno nemudoma sporočiti vodji projektiranja oziroma nadzorniku.  
Samovoljno prilagajanje projekta ni dovoljeno.

Vsebinske risbe v celoti predstavlja avtorsko delo.  
Nadaljnja uporaba ali razmnoževanje se lahko vrši samo s pisnim soglasjem avtorjev.

projektant	birobiro	naziv	Biro Biro d.o.o.	projektant
		naslov	Beloruska ulica 7 2000 Maribor	
investitor		naziv	Občina Ljutomer	investitor
		naslov	Vrazova ulica 1 9240 Ljutomer	
				objekt
				projekt
				načrt
				vsakina
				NZ.9

vrsta projekta

številka projekta

vodja projektiranja

vrsta načrta

številka načrta

grafični prikaz

datum načrta

pooblaščen arhitekt

sodelavci

risba

merilo

1:25

Vsebinske risbe v celoti predstavlja avtorsko delo. Nadaljnja uporaba ali razmnoževanje se lahko vrši samo s pisnim soglasjem avtorjev.

ZDRAVSTVENI DOM LJUTOMER  
- NAČRT NOTRANJE OPREME

PZI

36/2021-NO

Uroš ROŠKER, u.d.i.a. ZAPS 1737 PA

NAČRT NOTRANJE OPREME

36/2021-NO

NADZIDAVA-ZAHOD

JUNIJ 2025

Uroš ROŠKER, u.d.i.a. ZAPS 1737 PA

Lea Korošec, m.i.a.

Nastja Kastigar, m.i.a.










Katja Nežmah, m.i.a.

Jurij Petek, d.i.a. (UN)

SPREJEM - PSIHATER IN EKG/CIRO./SPIROM.

1:25



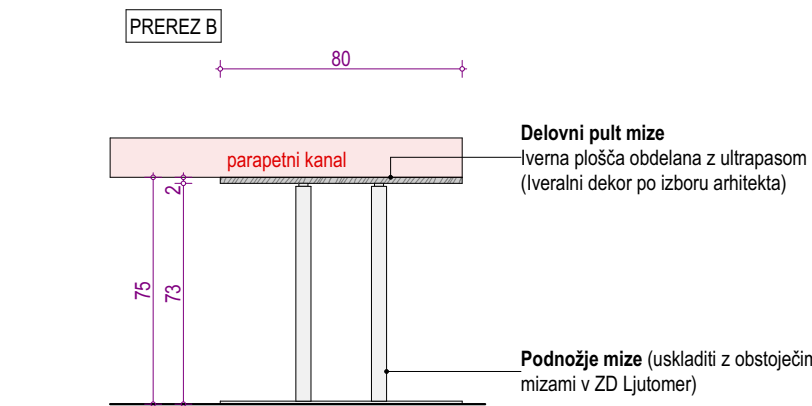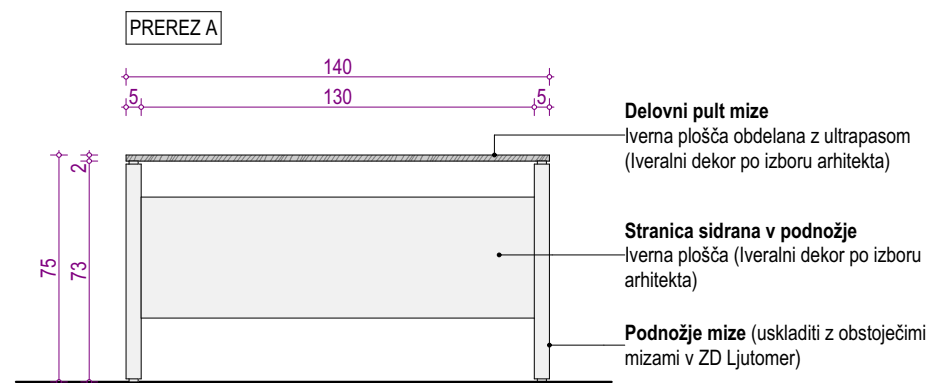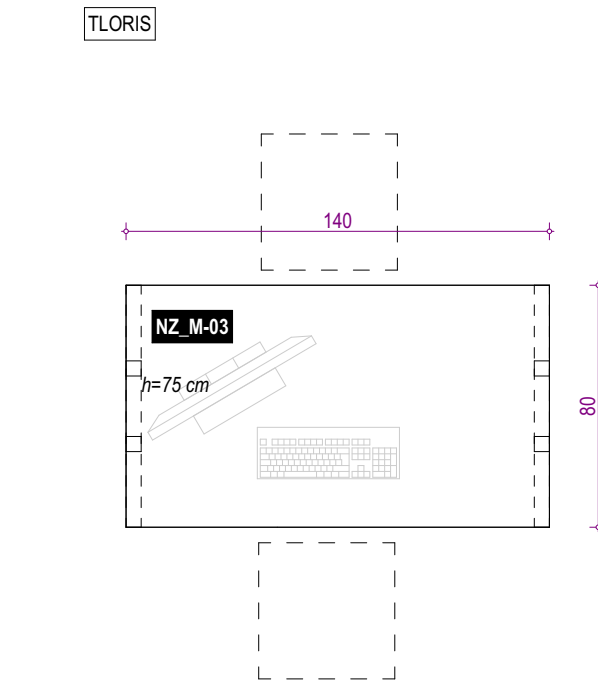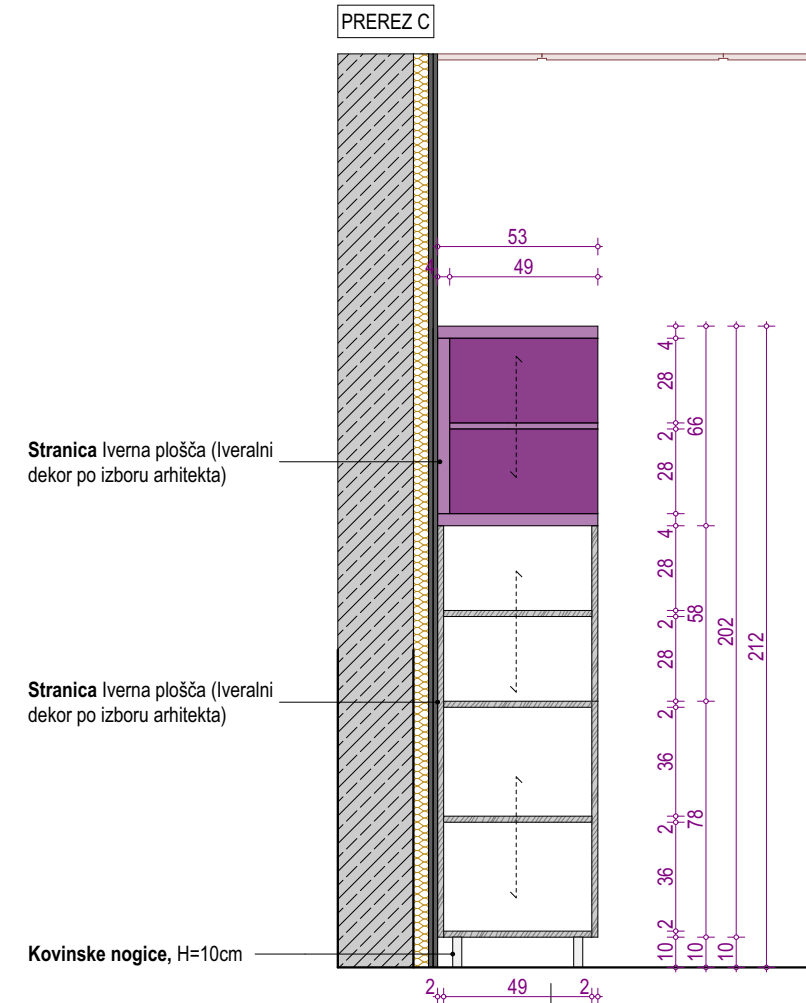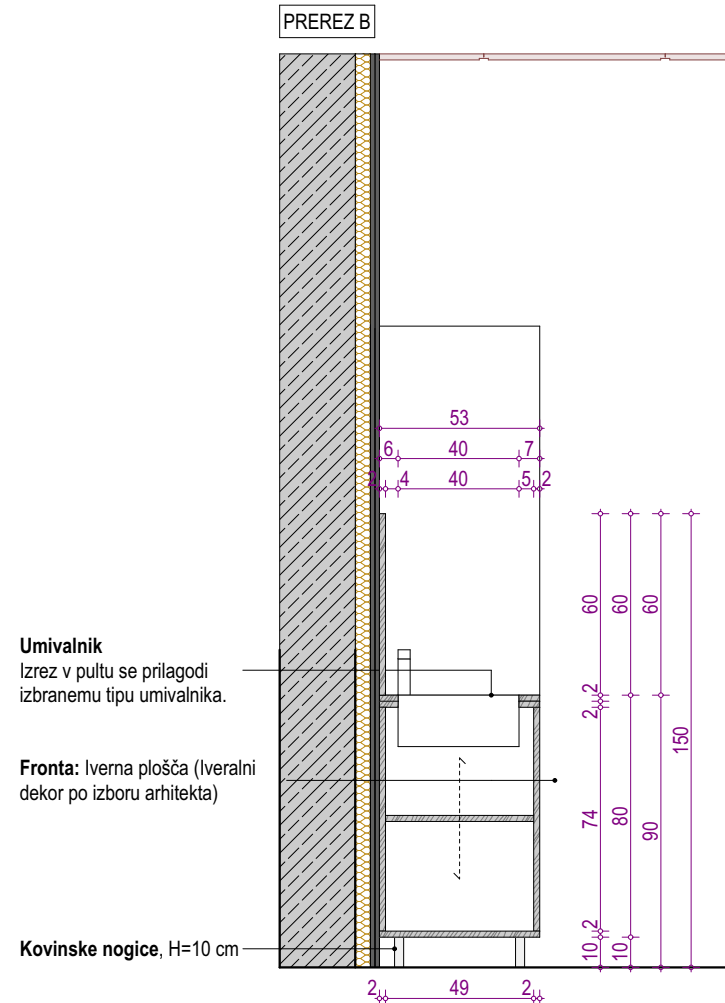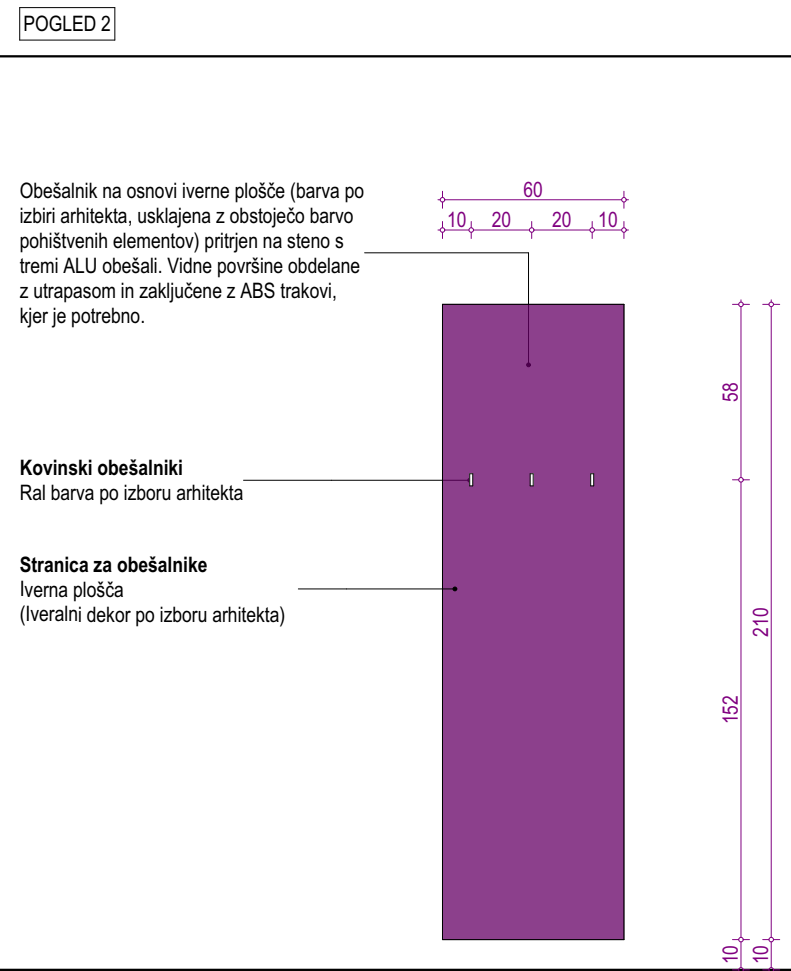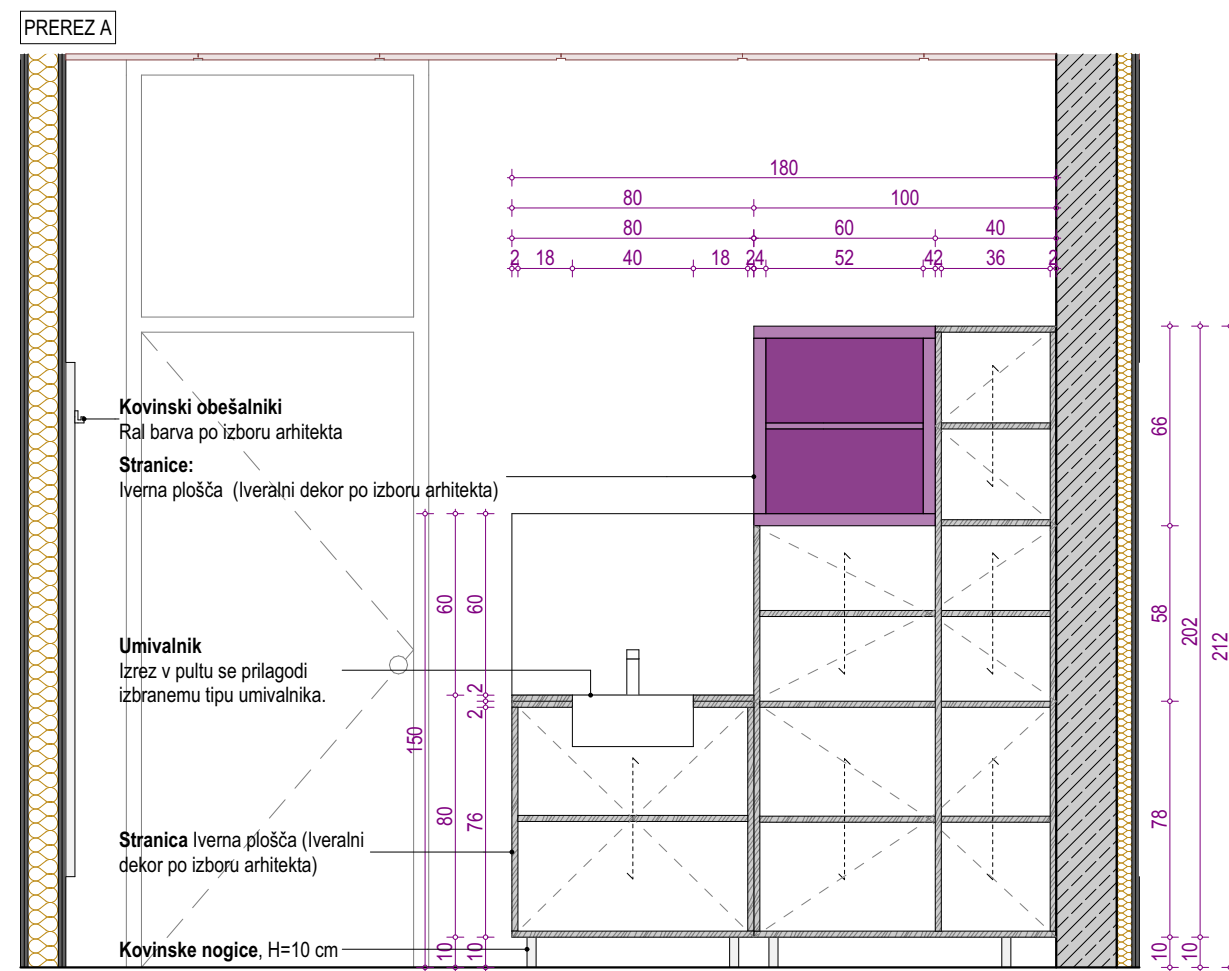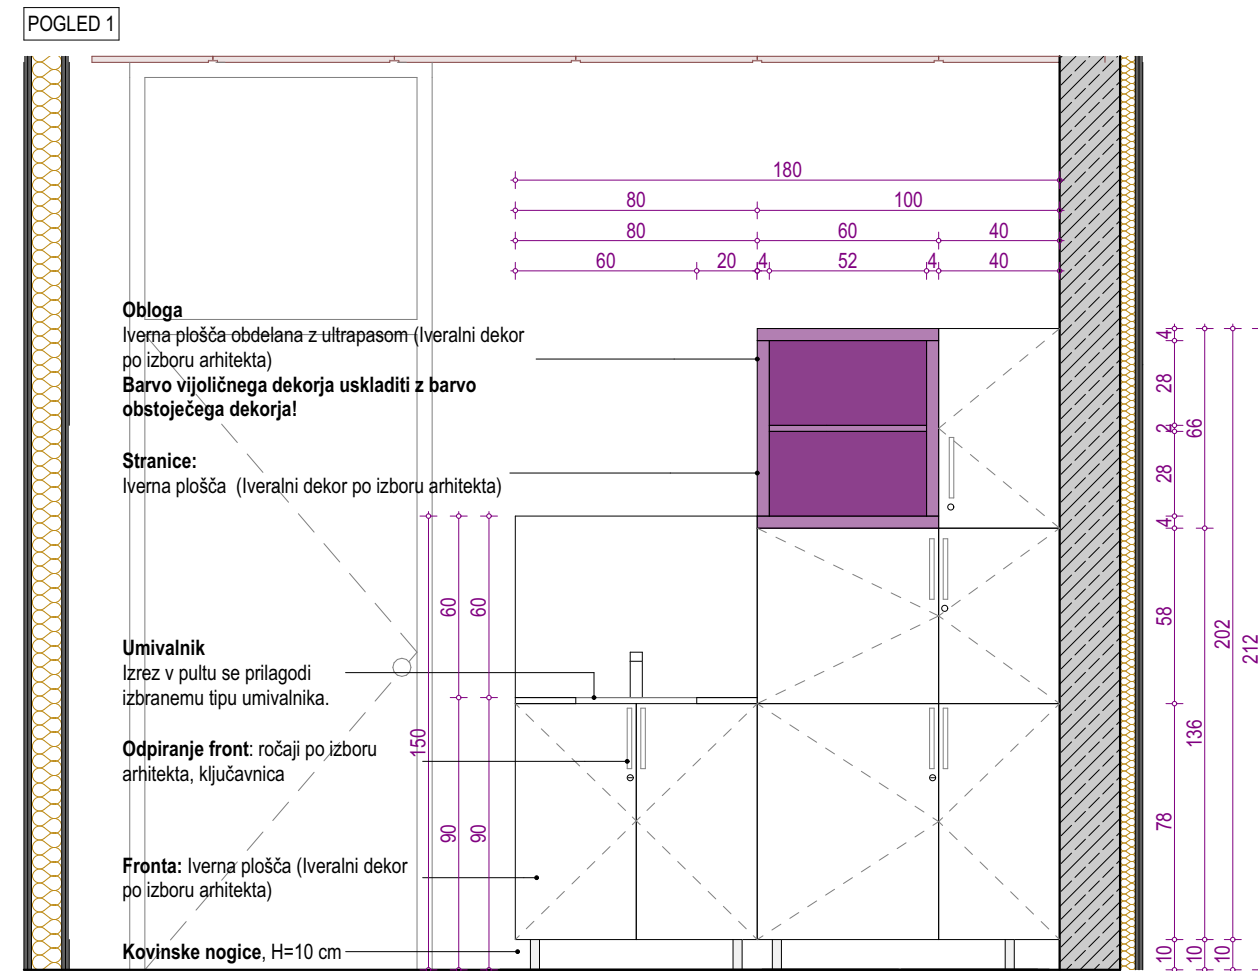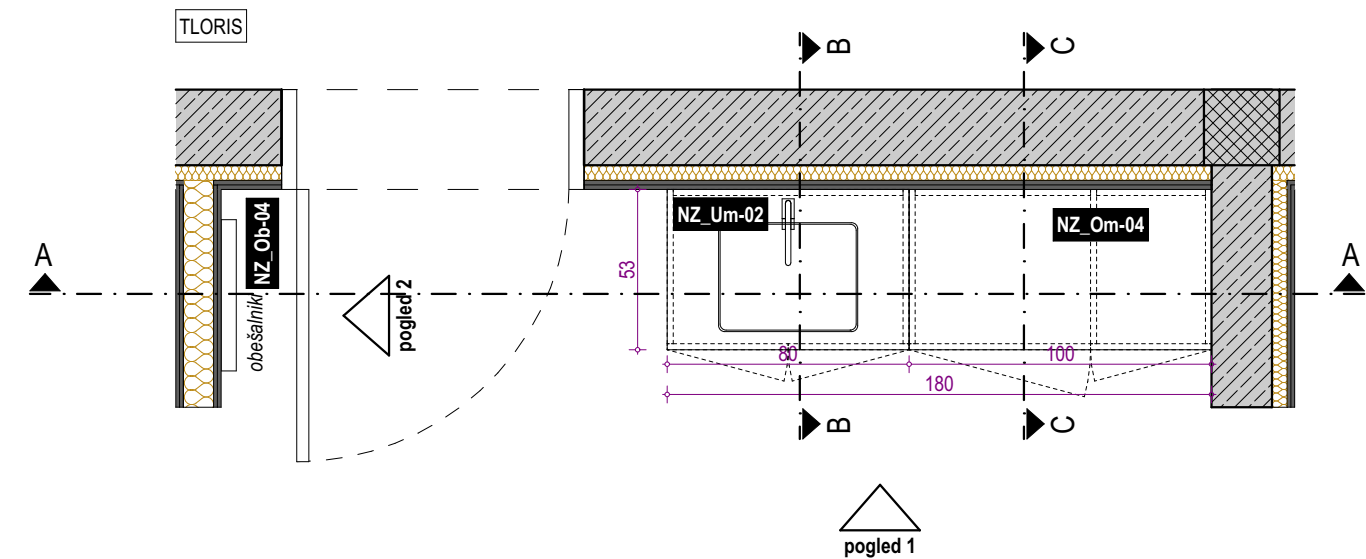

<b>NZ_M-03</b>	DELOVNA MIZA
<b>NZ_Om-04</b>	OMARE
<b>NZ_Um-02</b>	UMIVALNIK
<b>NZ_Ob-04</b>	OBEŠALNIKI
POZ	NIZ OMAR Z UMIVALNIKOM, OBEŠALNIK IN DELOVNA MIZA
<b>NZ</b>	<b>OBMOČJE NAD</b>

**PRED IZVEDBO MORA IZVAJALEC IZDELATI DELAVNIŠKE RISBE IN JIH DATI V PISNO POTRDIŠTEV ARHITEKTU!**

**PRED MONTAŽO PREVERITI DIMENZIJE PROSTOROV!  
PRED MONTAŽO PREVERITI MIKROLOKACIJE INŠTALACIJSKIH  
PRIKLJUČKOV!**

Vse kote, višine in mere je potrebno preveriti na gradbišču glede na izvedeno stanje.

Barve opreme in vzorci se obvezno uskladijo s projektantom


V postavko vključiti vse morebitne izreze in prilagoditve

v postavko je vključen ves pomožni in priložni material

Ni dovoljeno samovoljno spreminjanje dimenzij, materialov in oblike.  
V primeru, da dvomi v nosilnost konstrukcije, poda predlog korekcije, ki ga potrjuje arhitekt.








































































































































Morebitna neskladja med posameznimi načrti je potrebno nemudoma sporočiti vodjo projektiranja oziroma nadzorniku.  
Samovoljno prilagajanje projekta ni dovoljeno.

Vsebinska risba v celoti predstavlja avtorsko delo.  
Nadaljnja uporaba ali razmnoževanje se lahko vrši samo s pisnim soglasjem  
avtorjev.









projektant	<div>birobiro</div>	naziv	Biro Biro d.o.o.	projektant	
		naslov	Beloruska ulica 7 2000 Maribor		
investitor	<div></div>	naziv	Občina Ljutomer	investitor	
		naslov	Vrazova ulica 1 9240 Ljutomer		
ZDRAVSTVENI DOM LJUTOMER - NAČRT NOTRANJE OPREME					objekt
vrsta projekta	PZI			projekt	
številka projekta	36/2021-NO				
vodja projektiranja	Uroš ROŠKER, u.d.i.a. ZAPS 1737 PA				
vrsta načrta	NAČRT NOTRANJE OPREME			načrt	
številka načrta	36/2021-NO				
grafični prikaz	NADZIDAVA-ZAHOD				
datum načrta	JUNIJ 2025				
pooblaščen arhitekt	Uroš ROŠKER, u.d.i.a. ZAPS 1737 PA				
sodelavci	Lea Korošec, m.i.a. Nastja Kastigar, m.i.a. Katja Nežmah, m.i.a. Jurij Petek, d.i.a. (UN)				
risba	EKG/CIRO./SPIROM.			vsebina	
merilo	1:25			NZ.10	

Vsebina risbe v celoti predstavlja avtorsko delo. Nadaljna uporaba ali razmnoževanje se lahko vrši samo s pisnim soglasjem avtorjev.



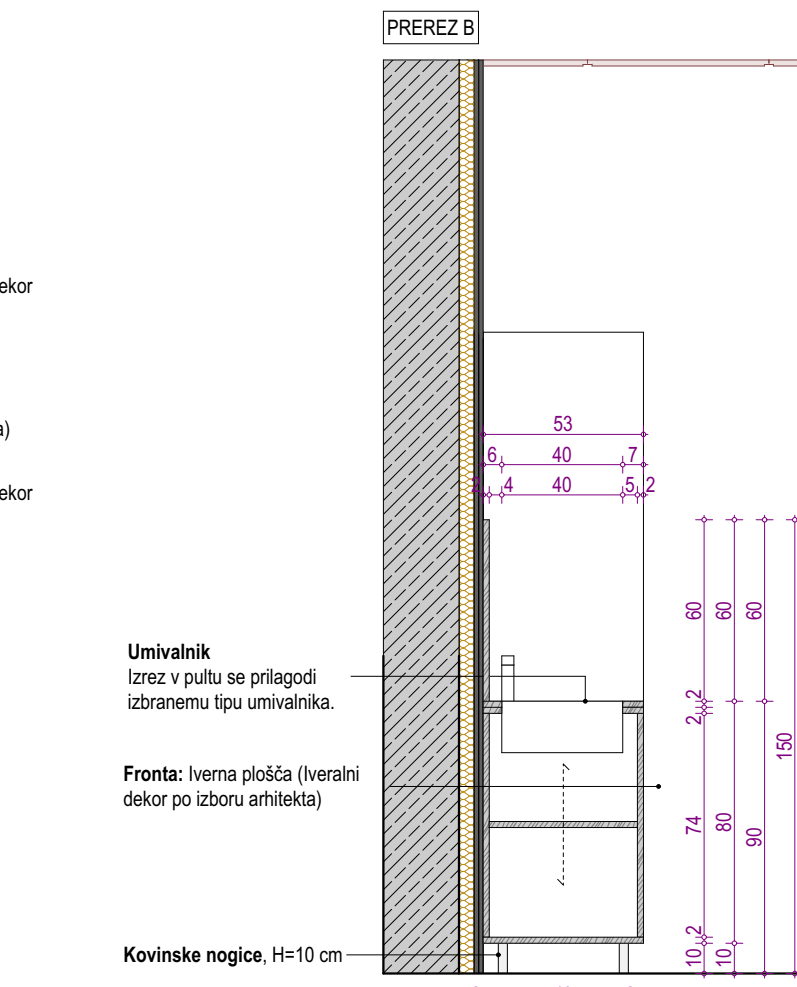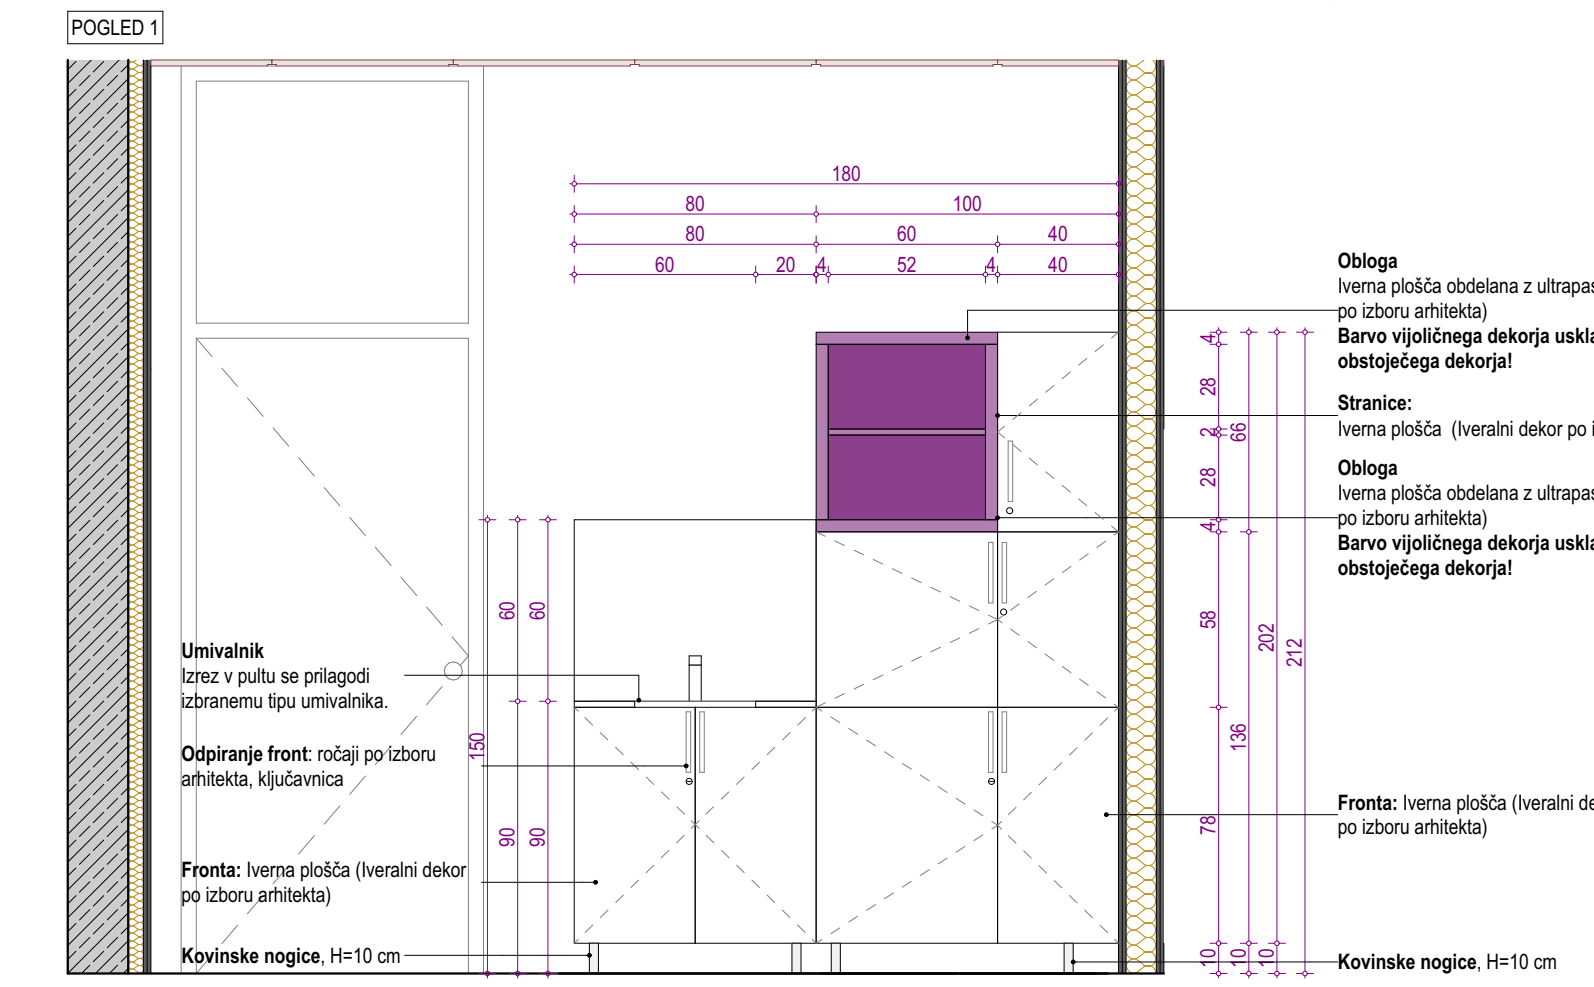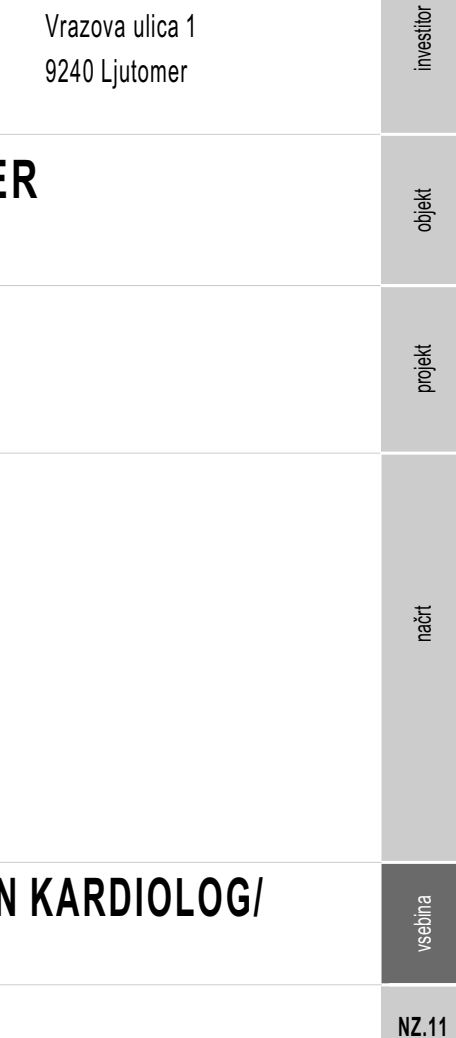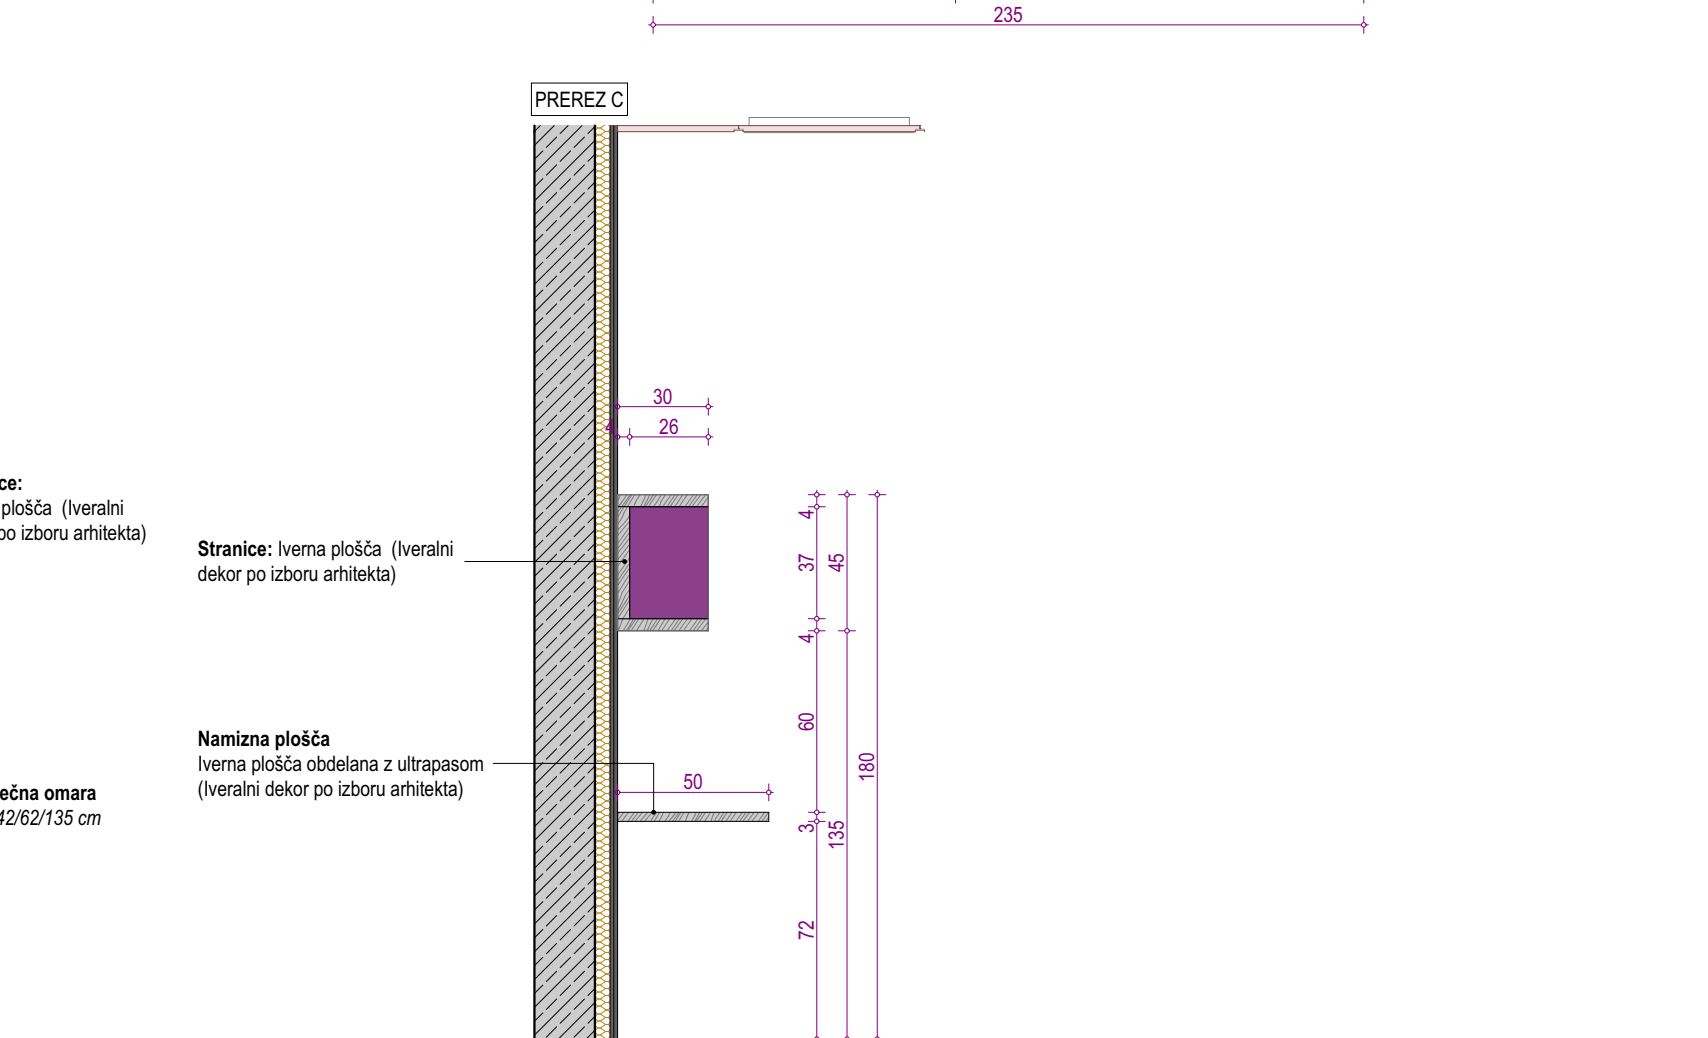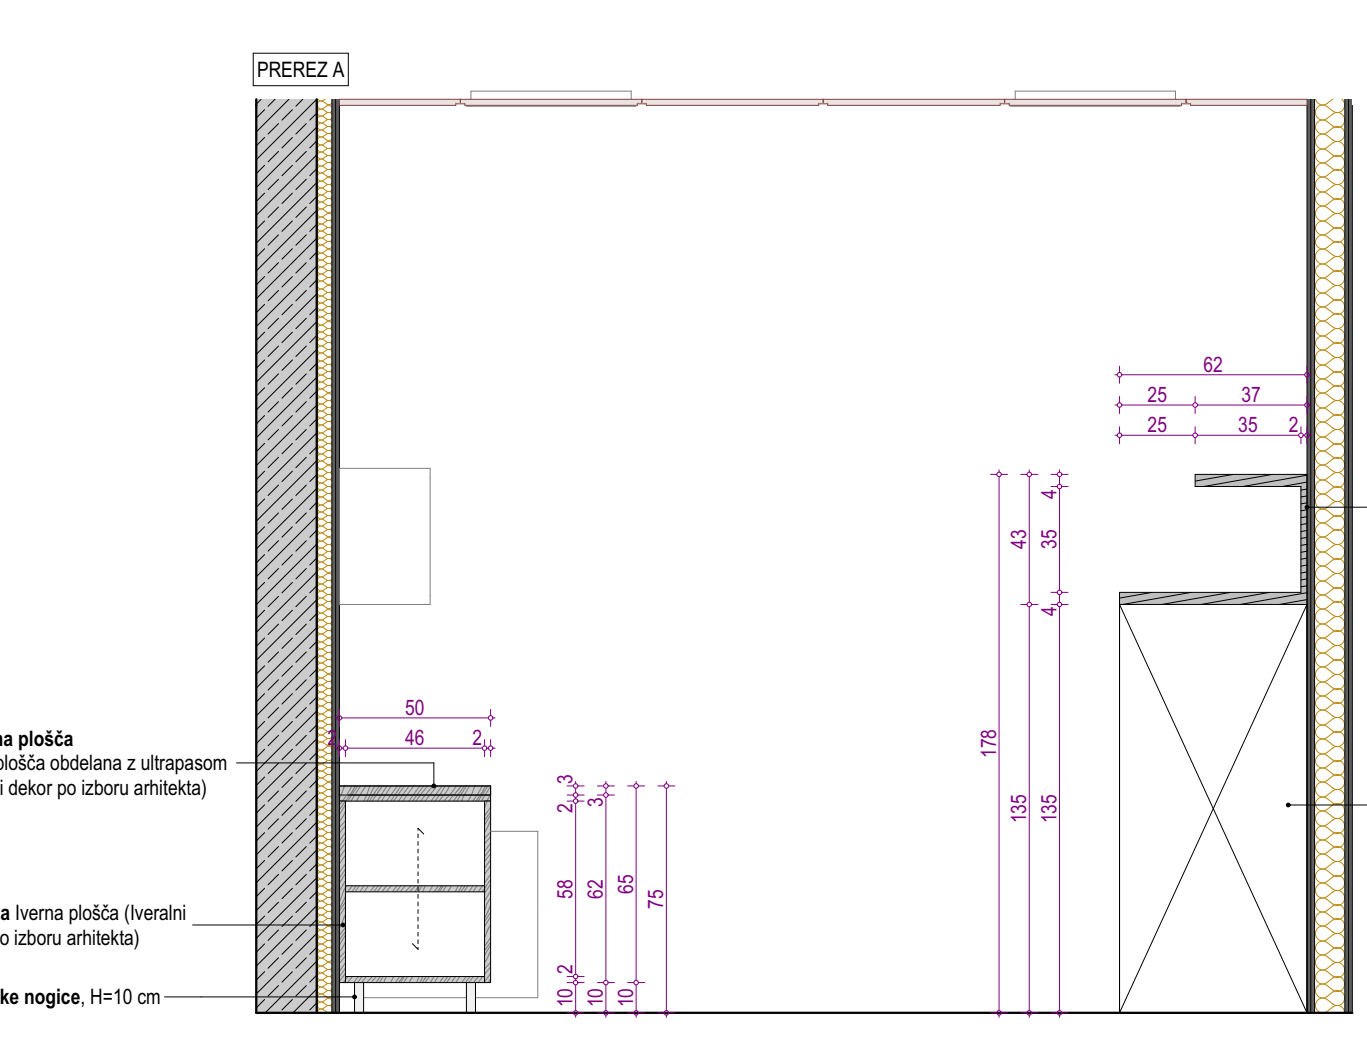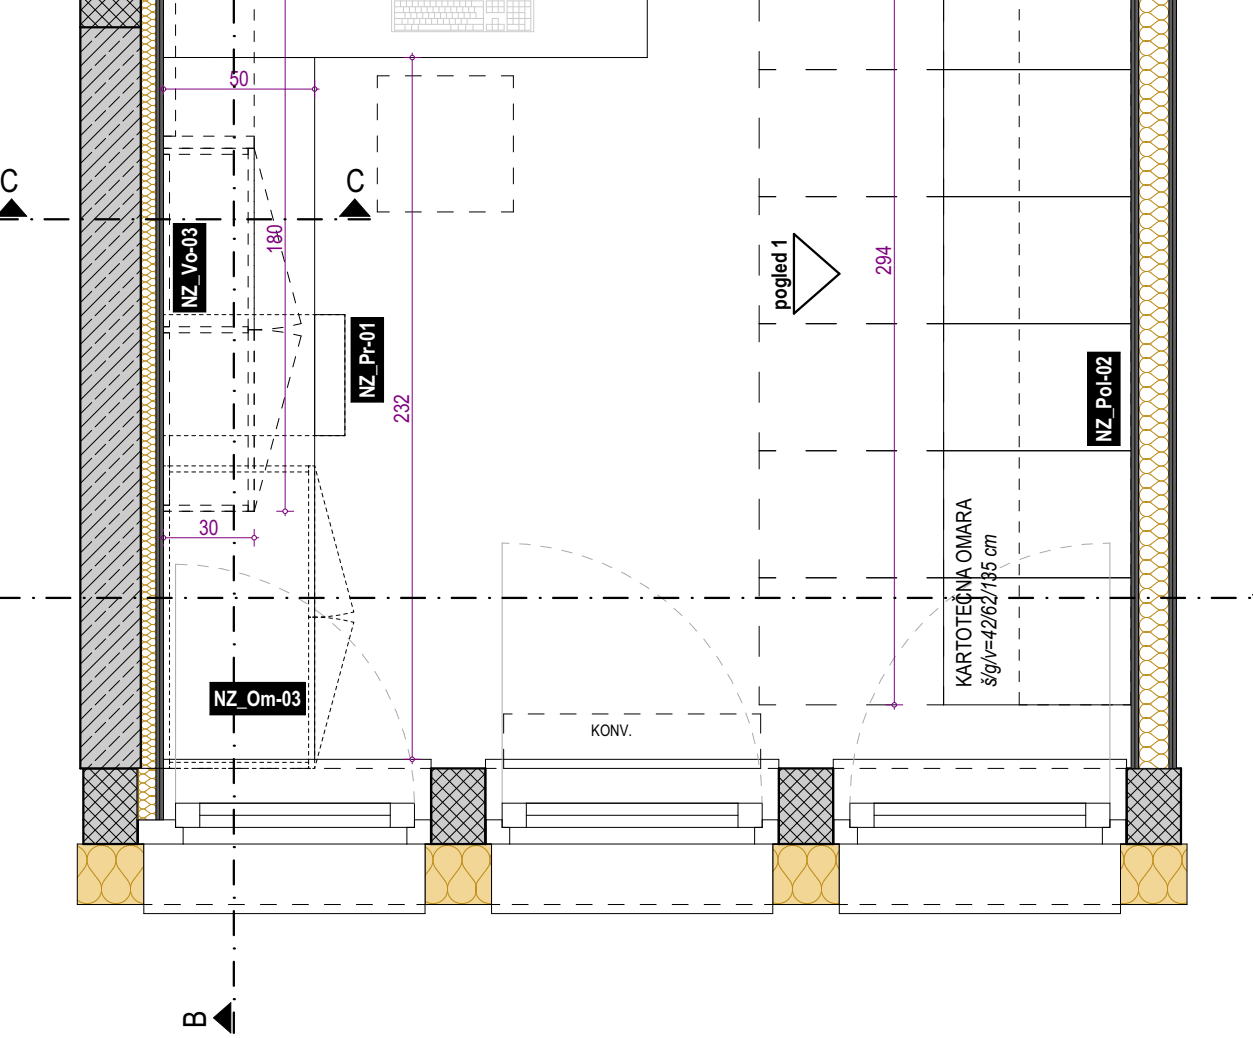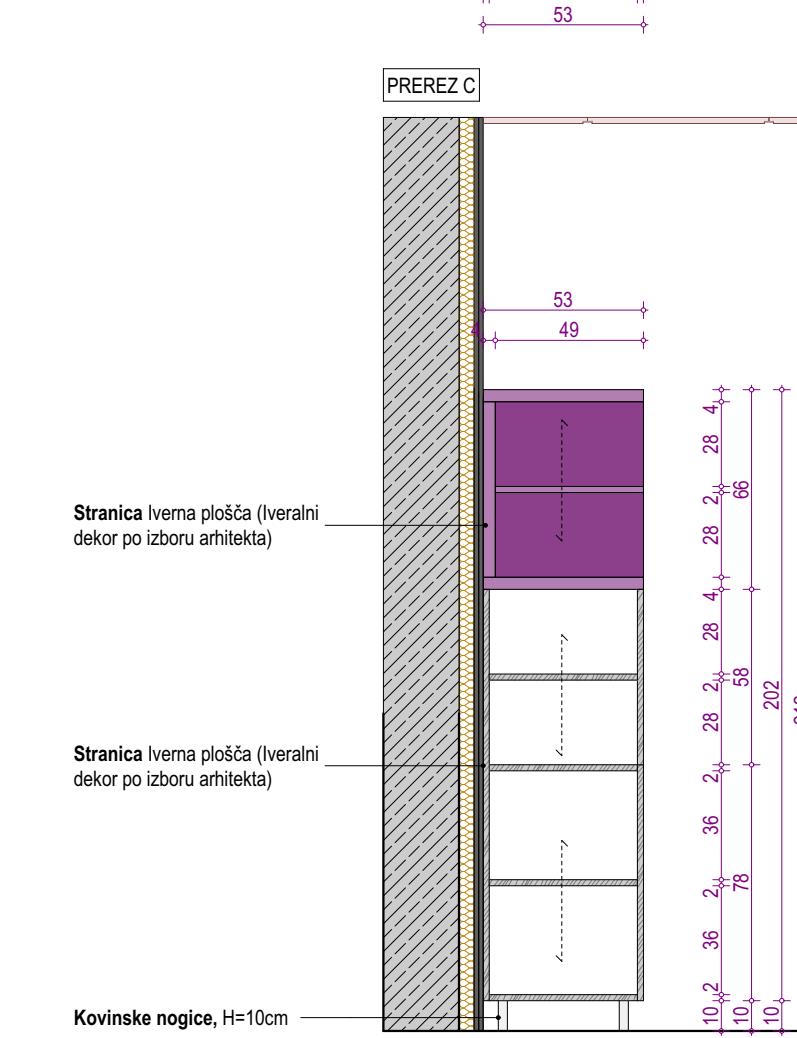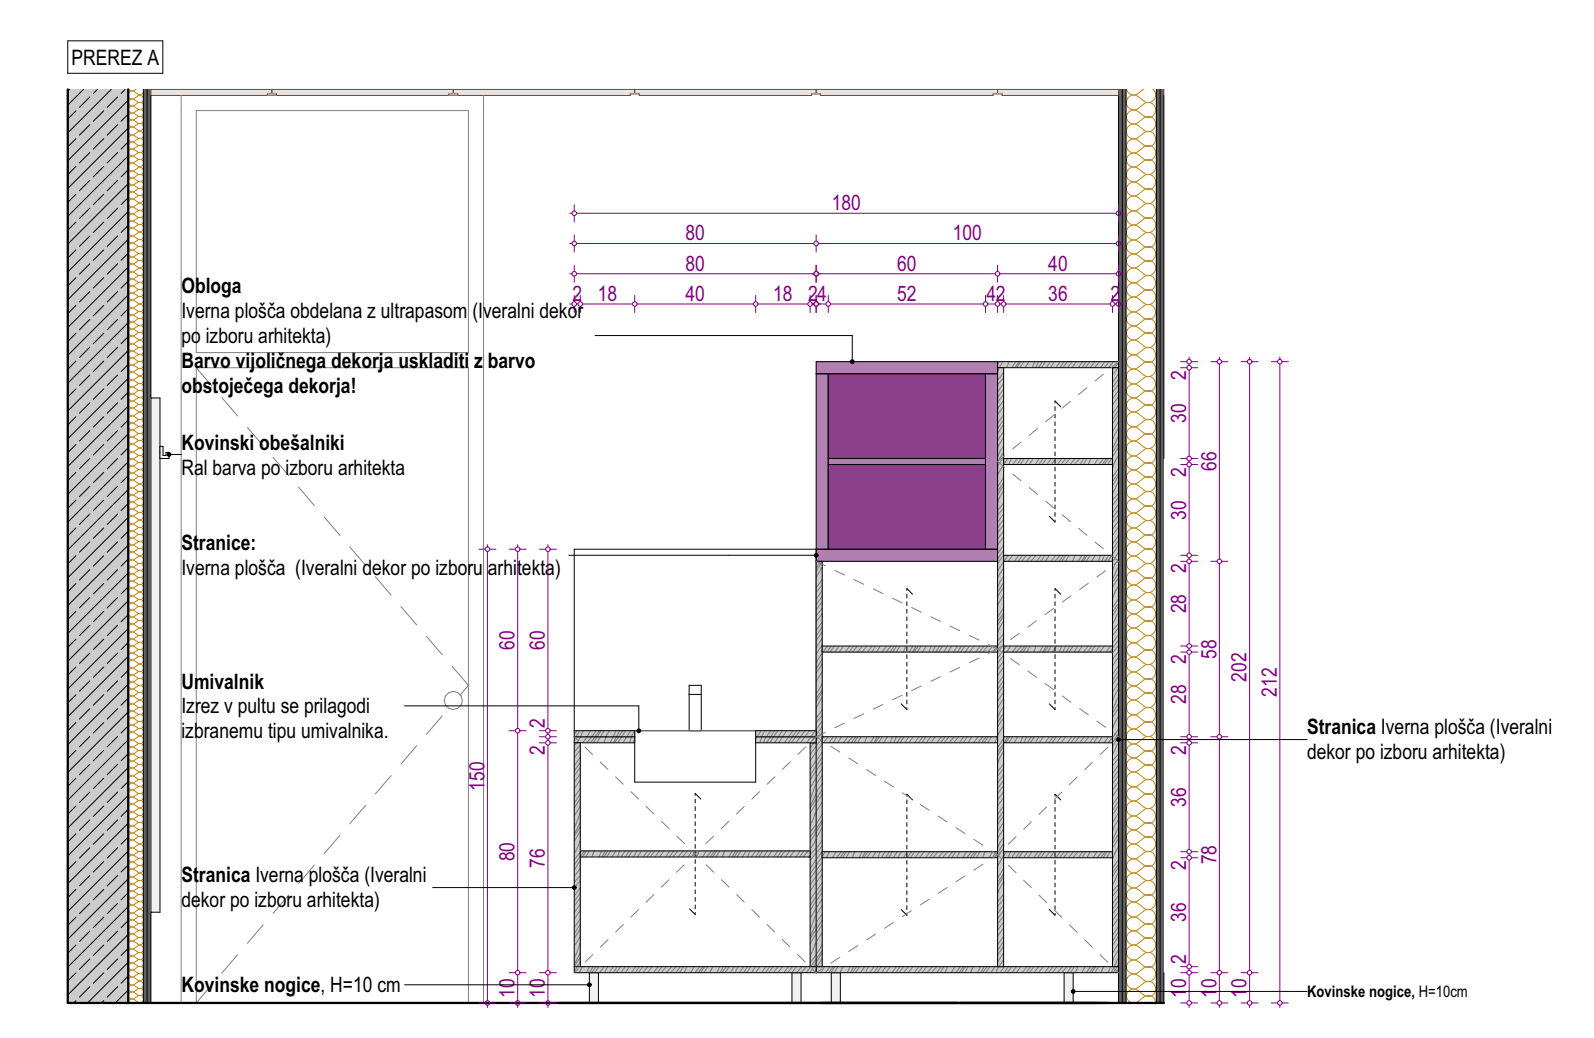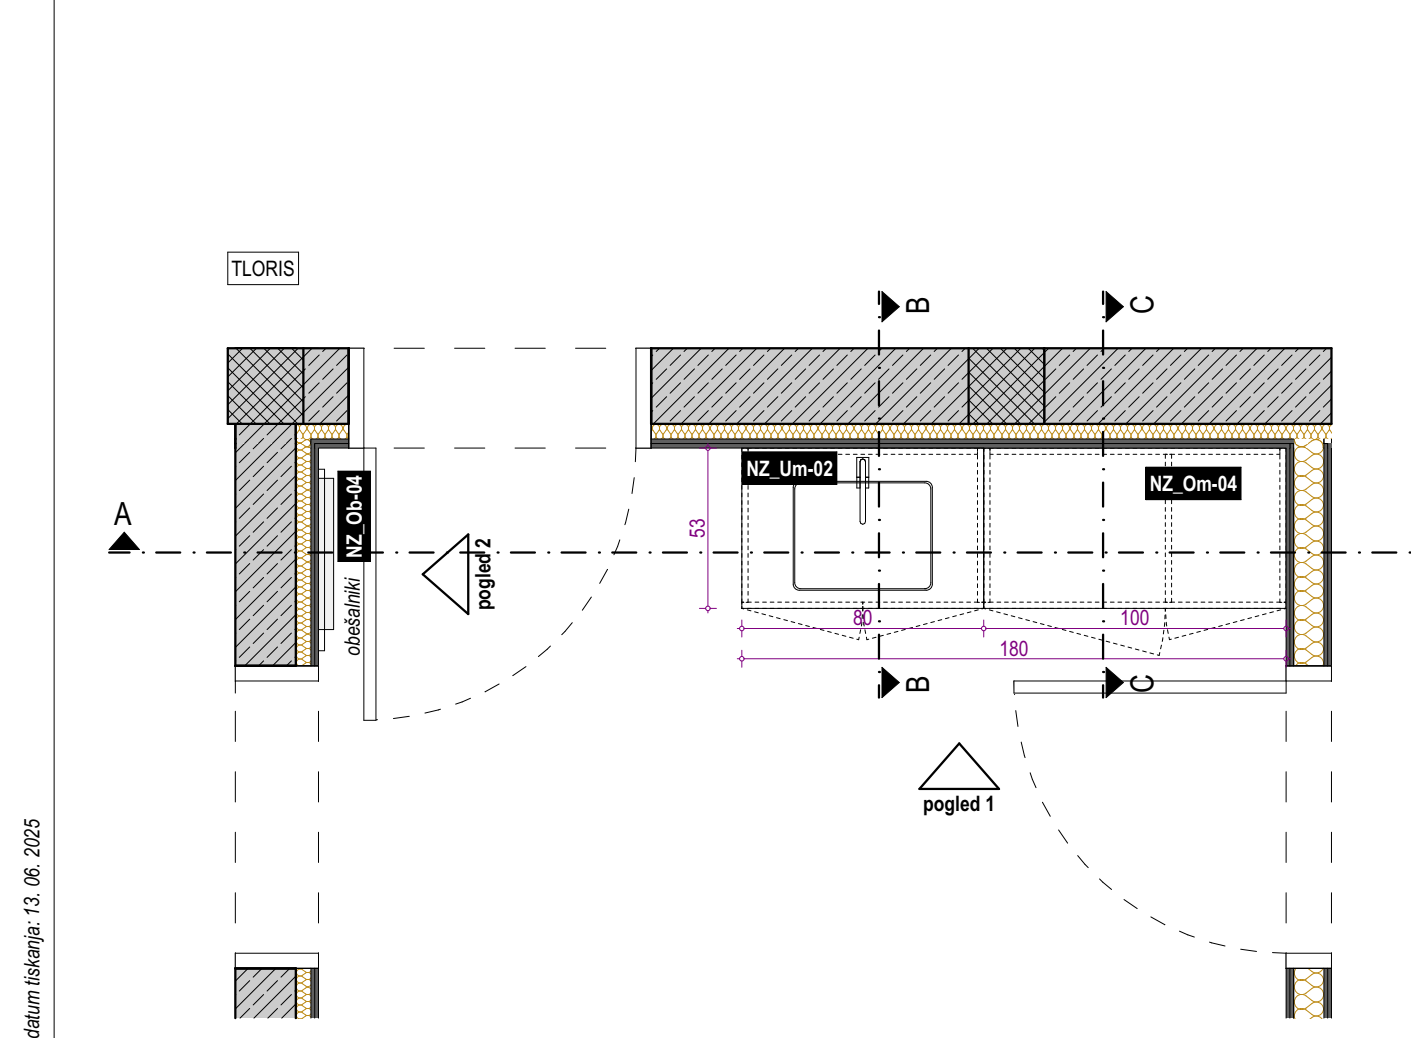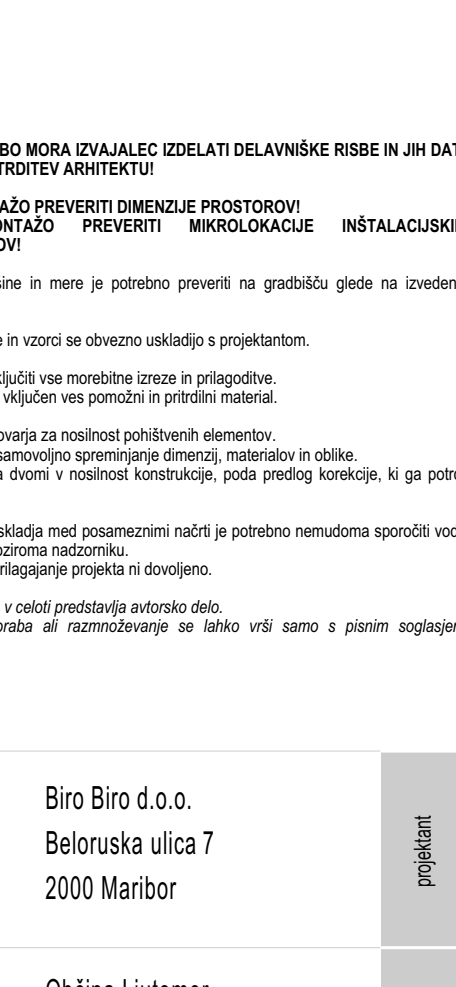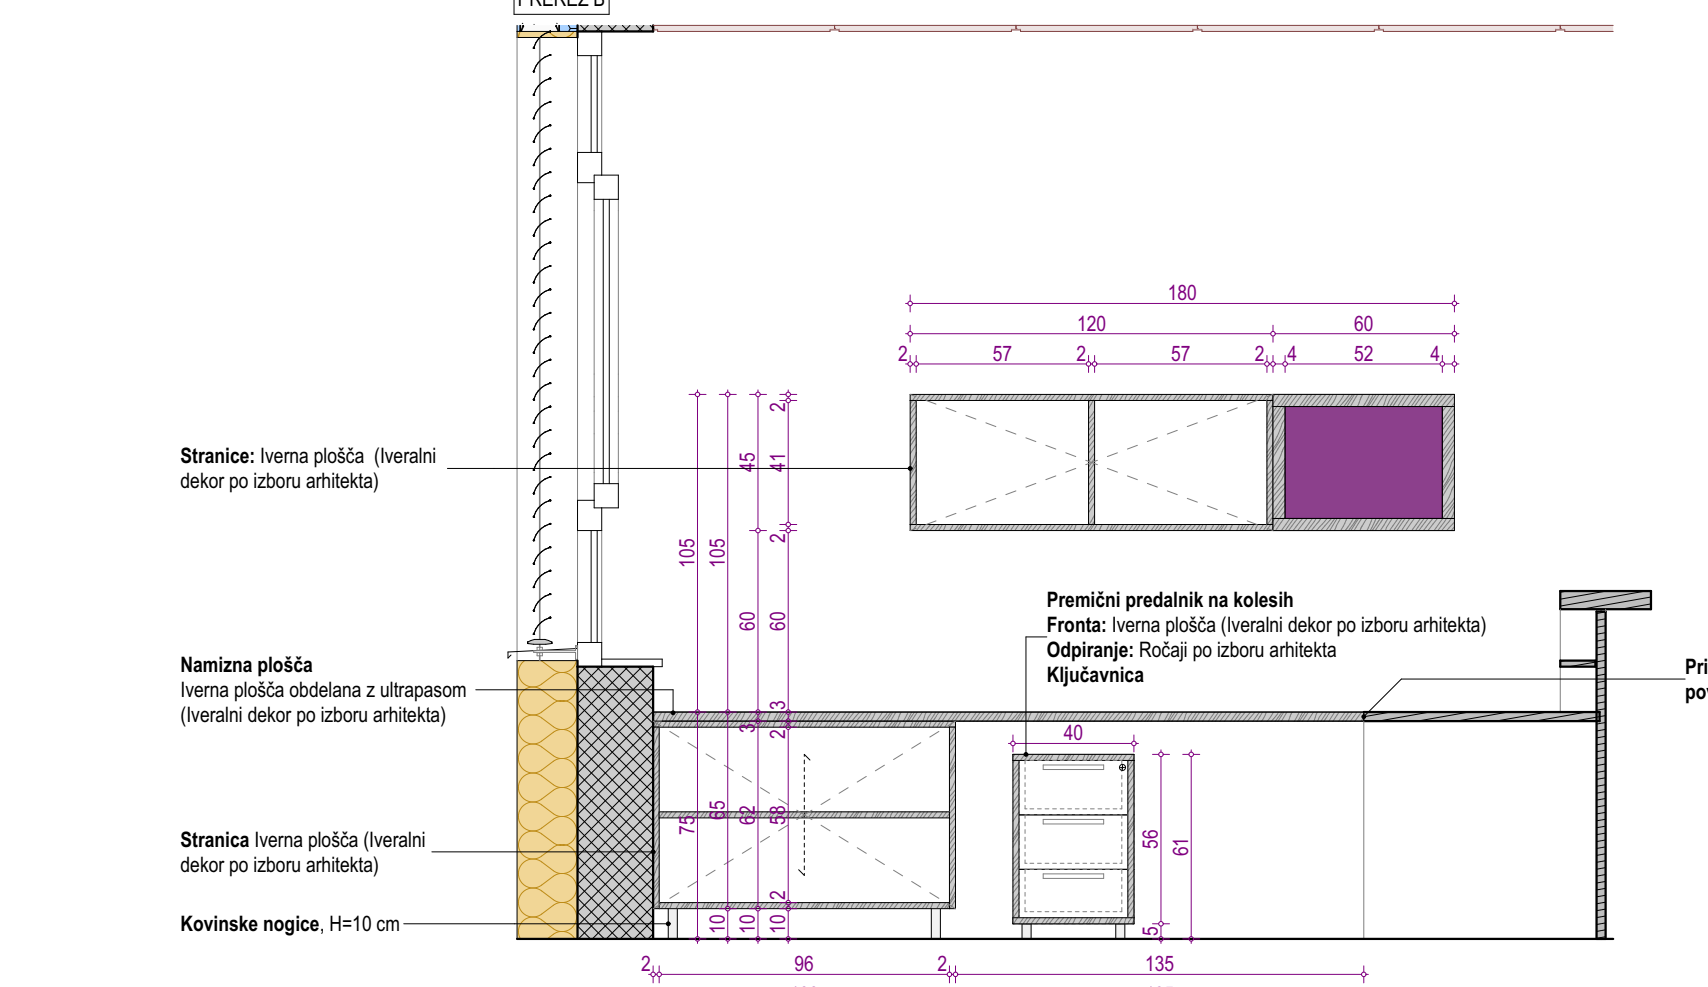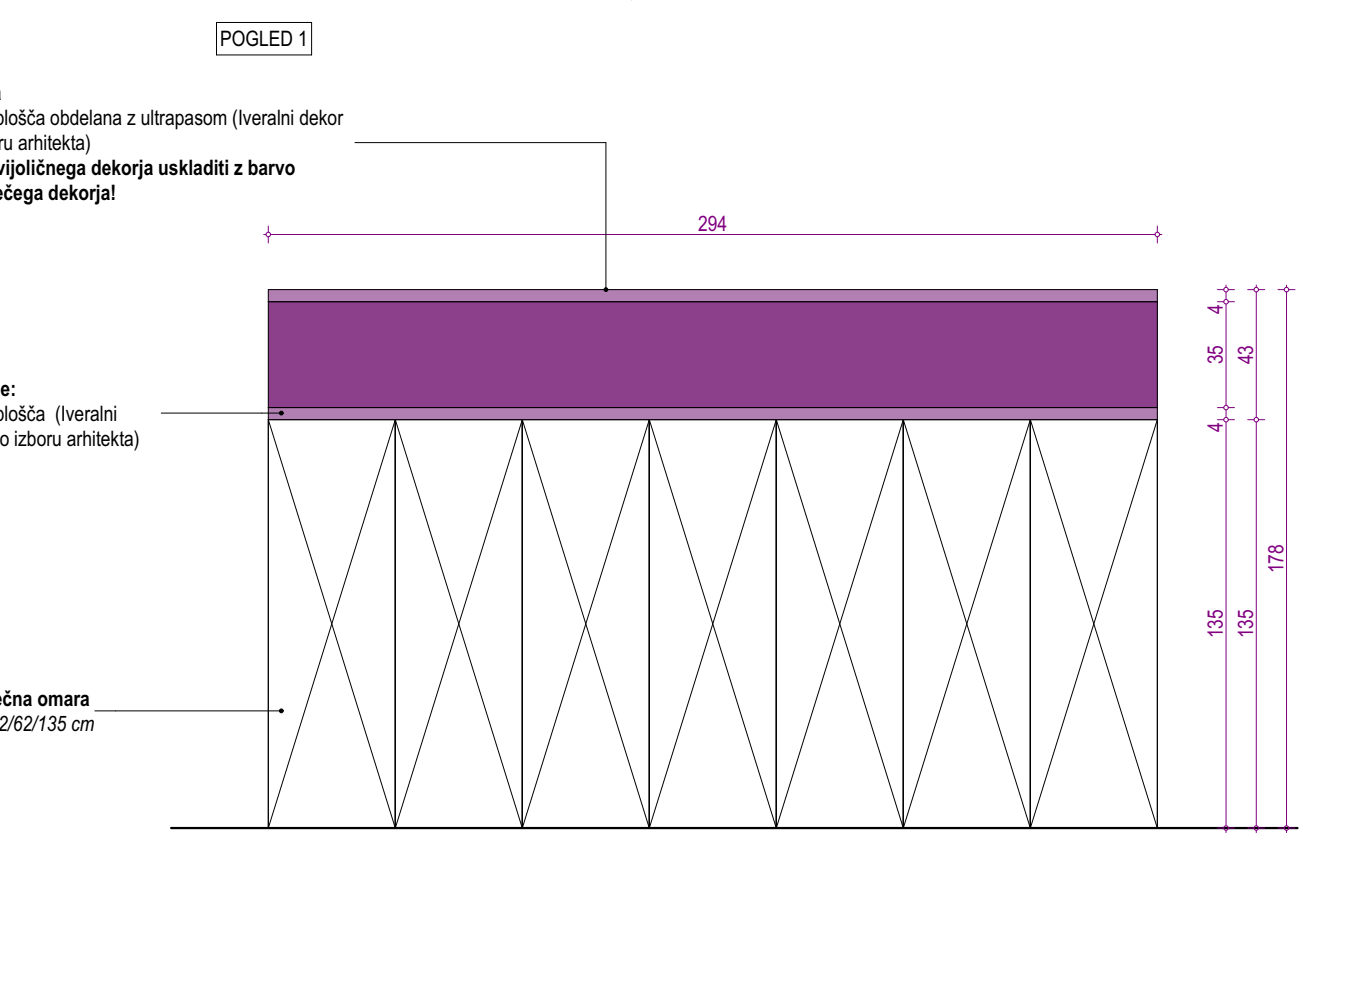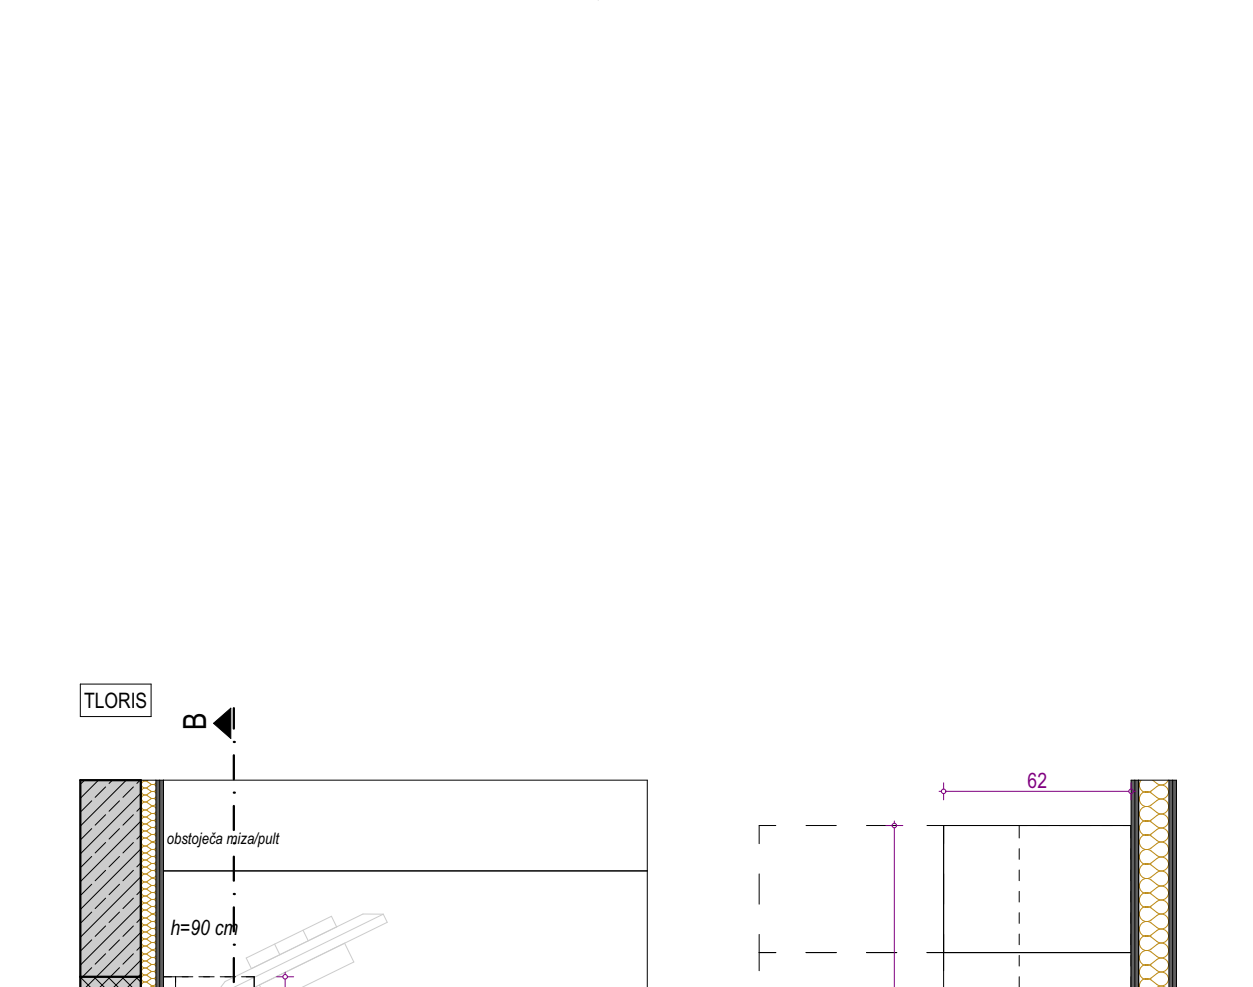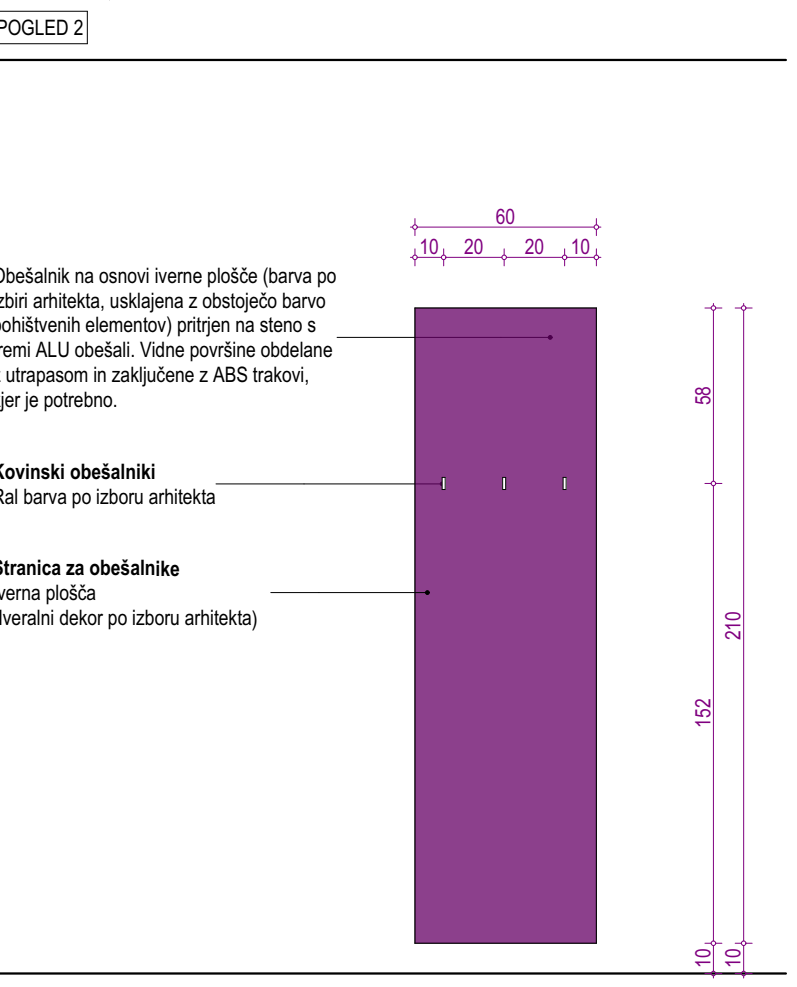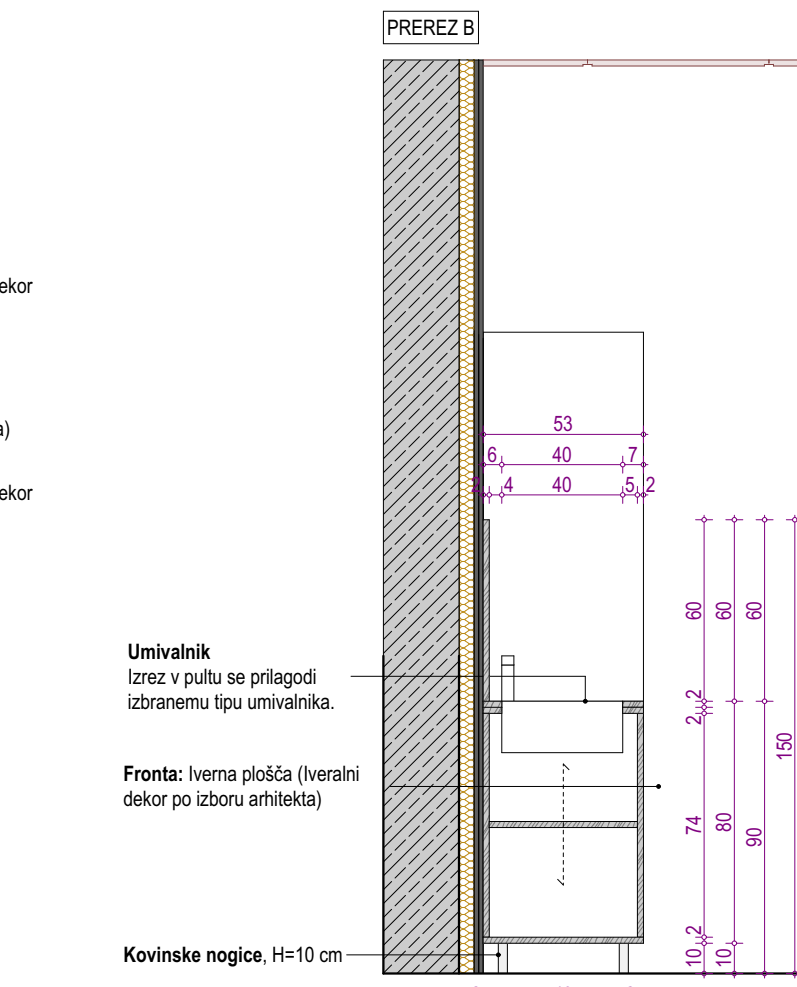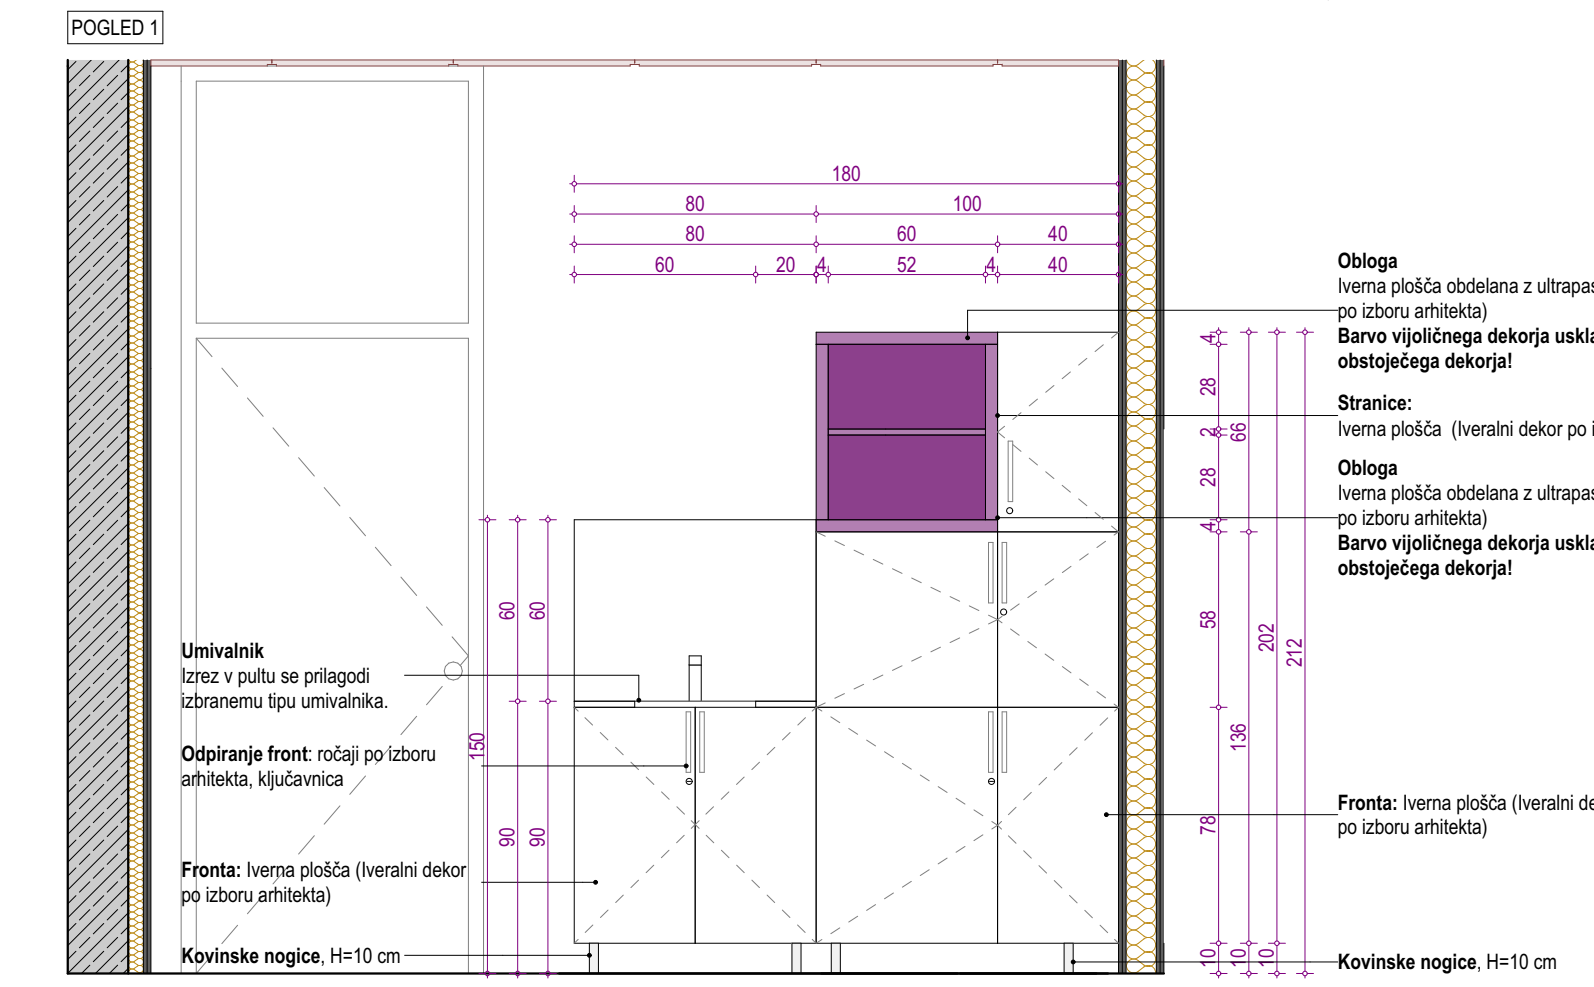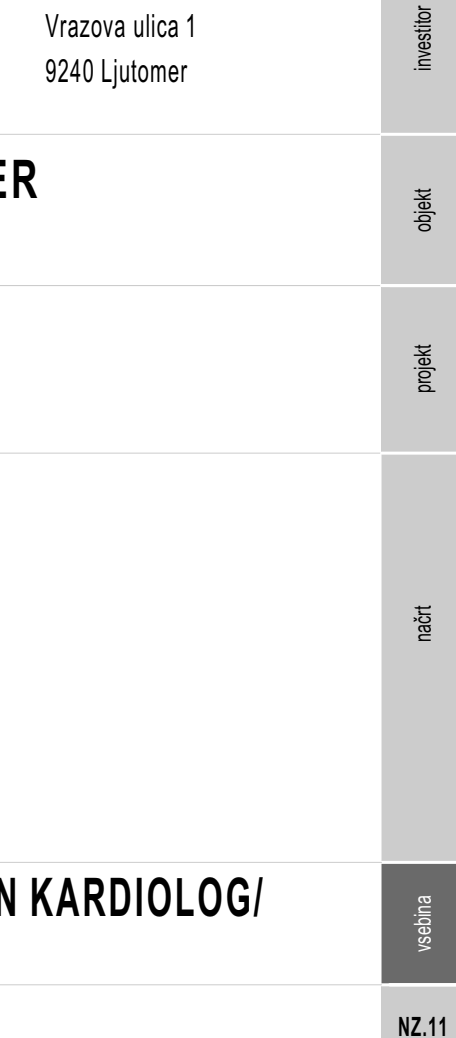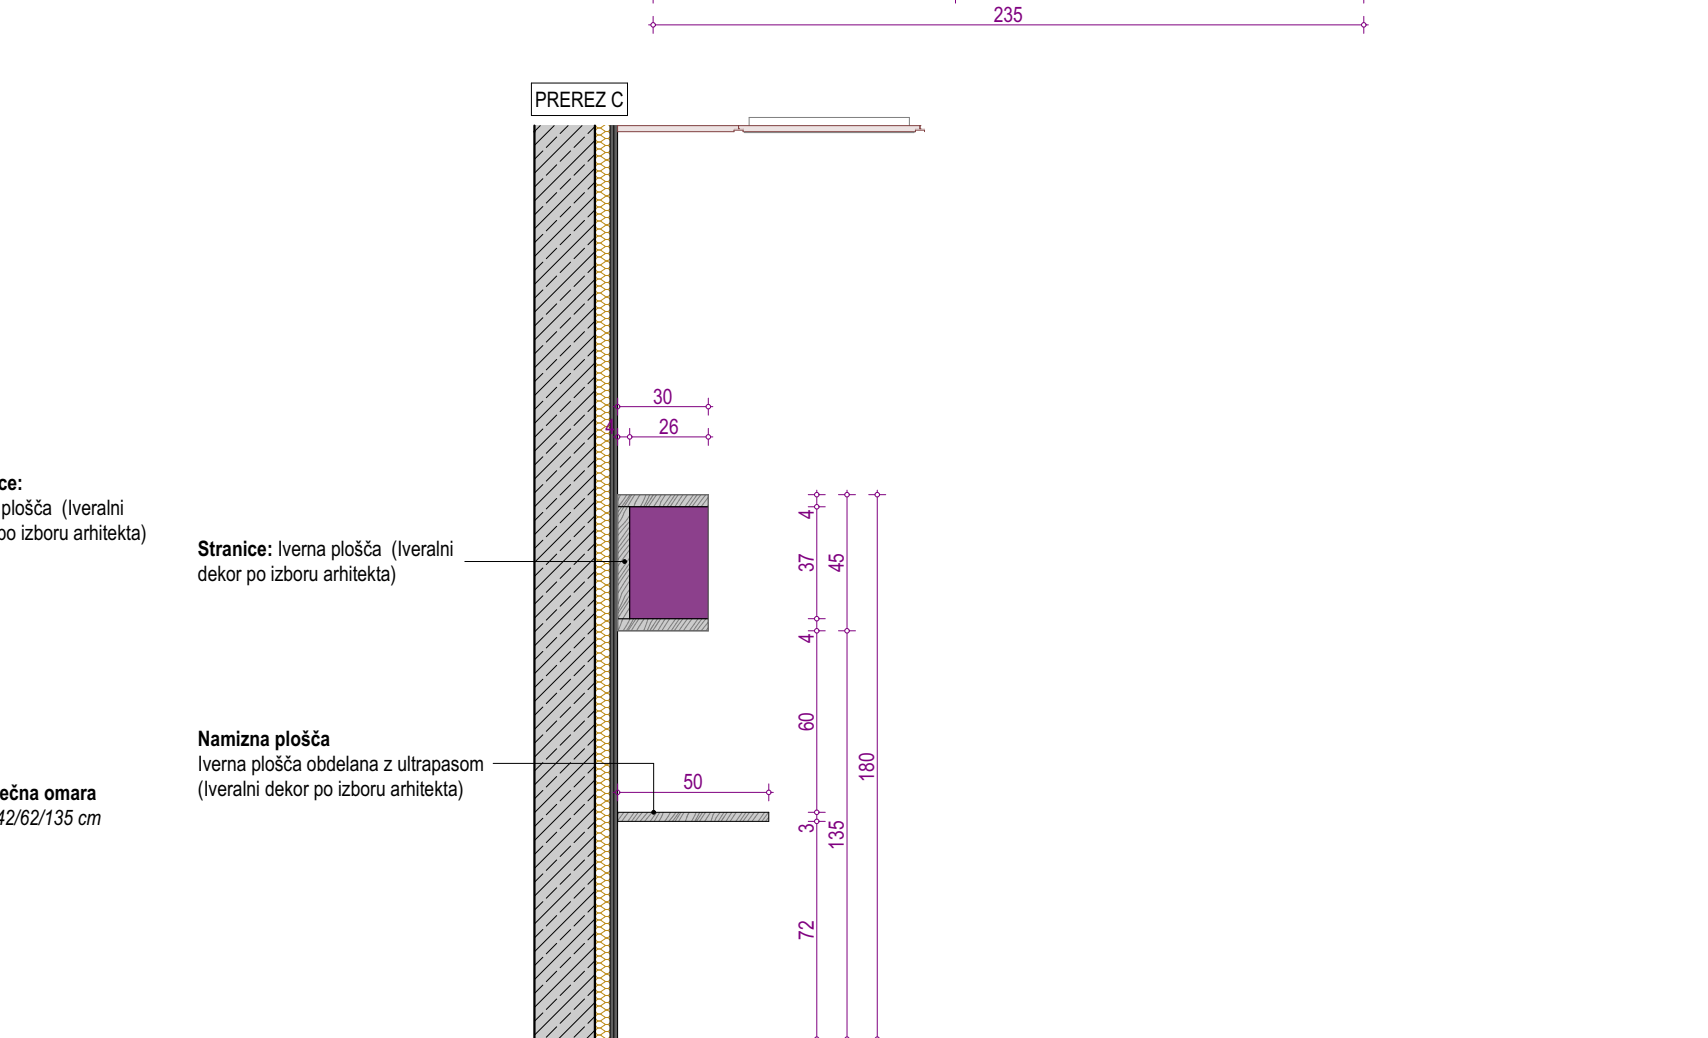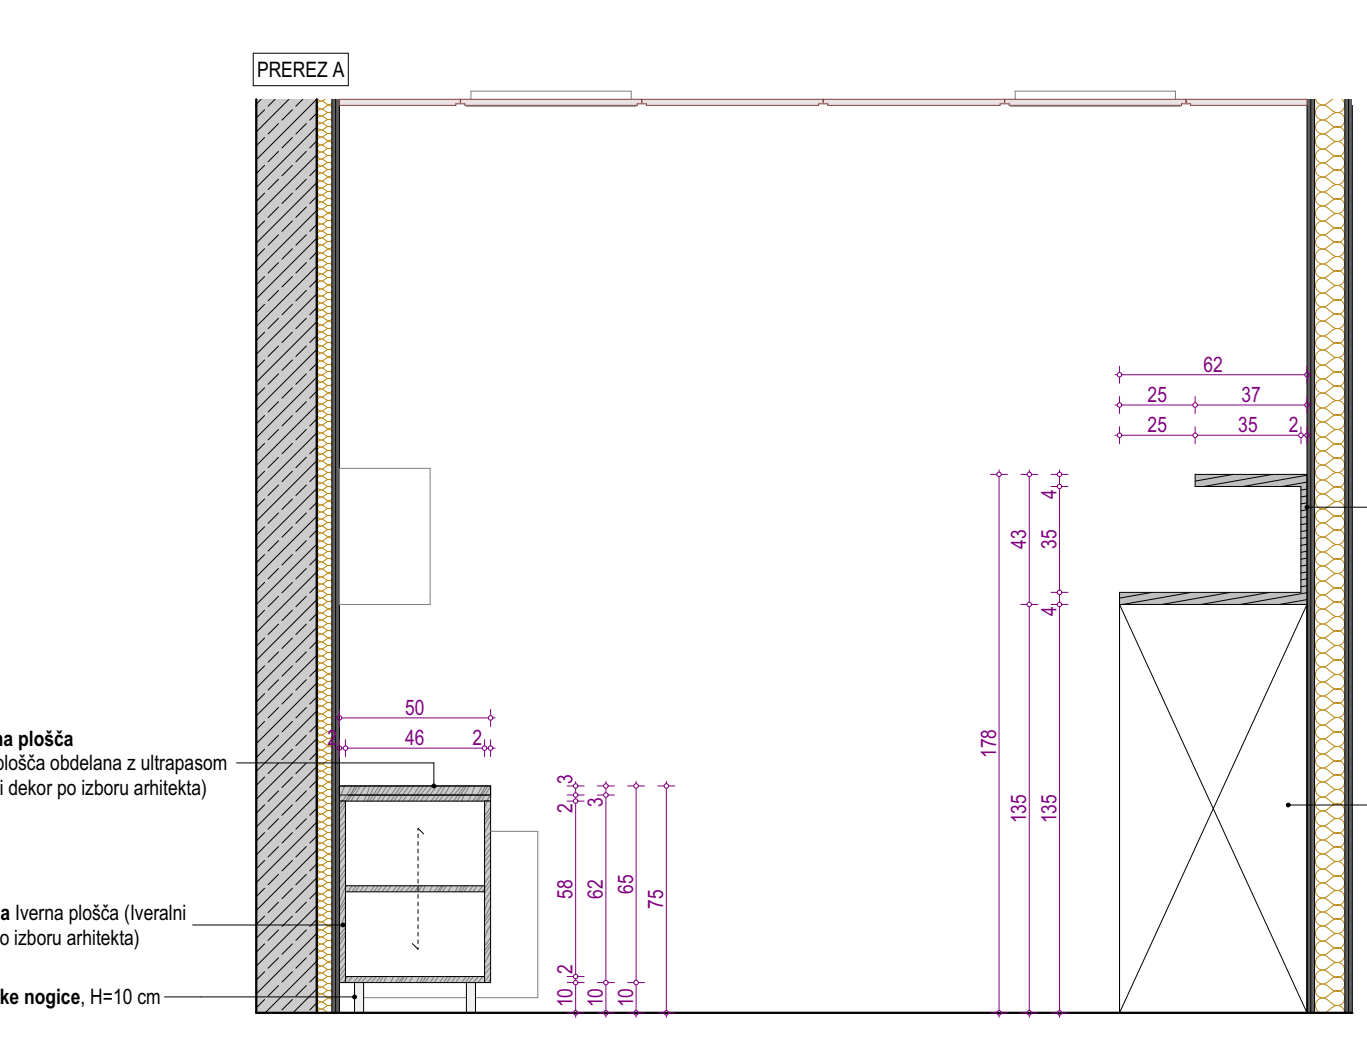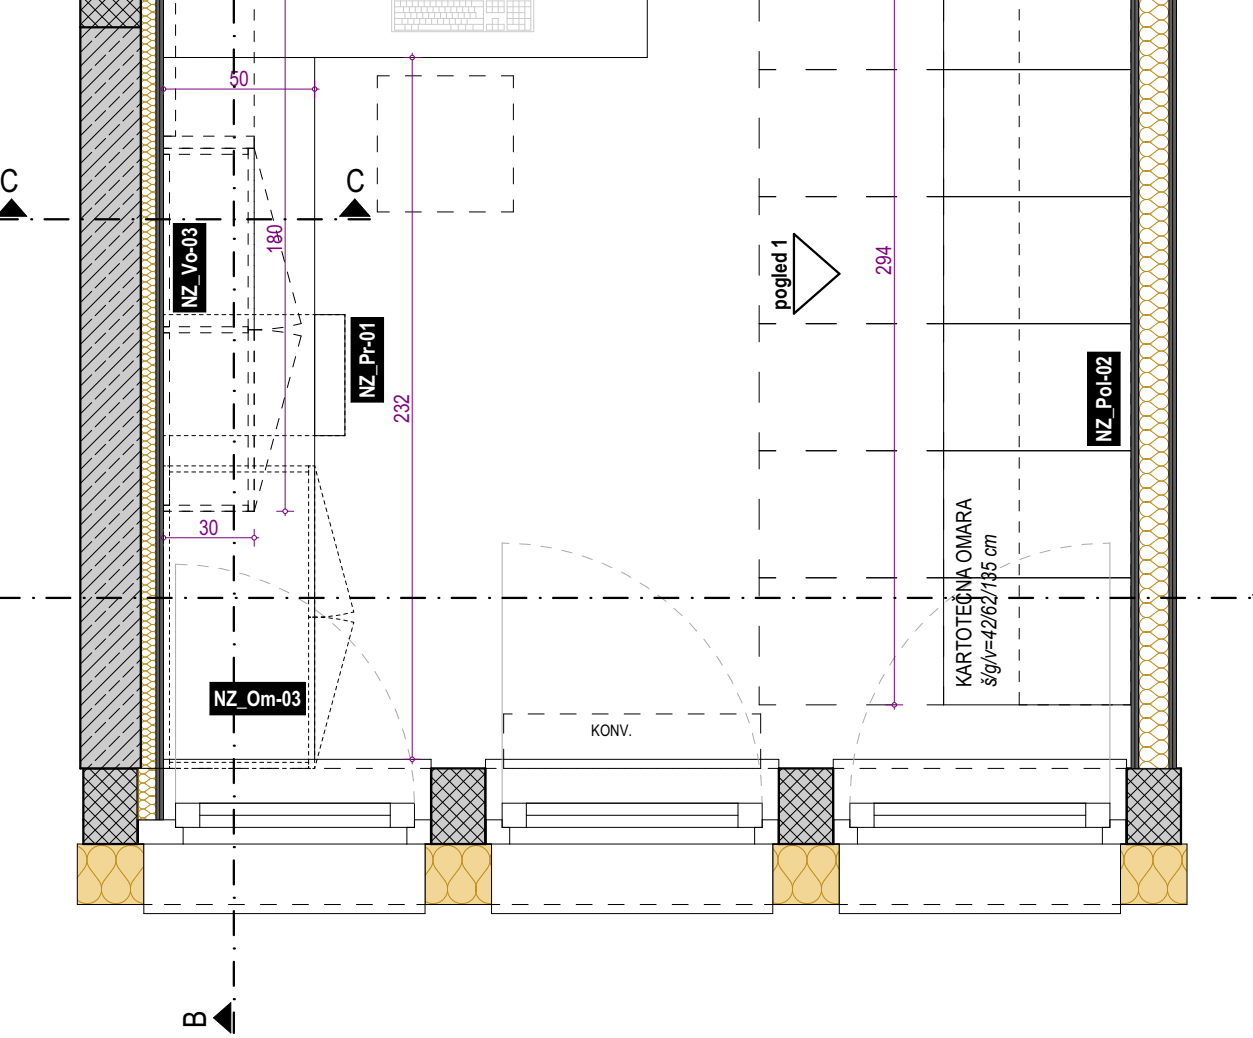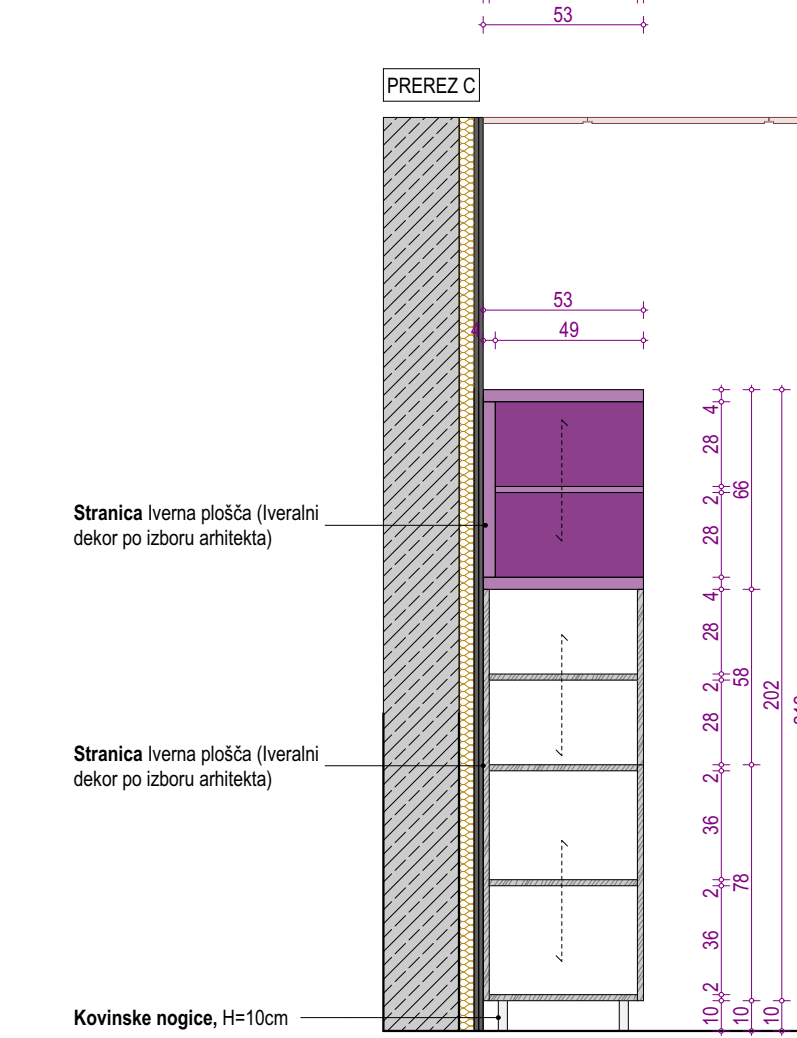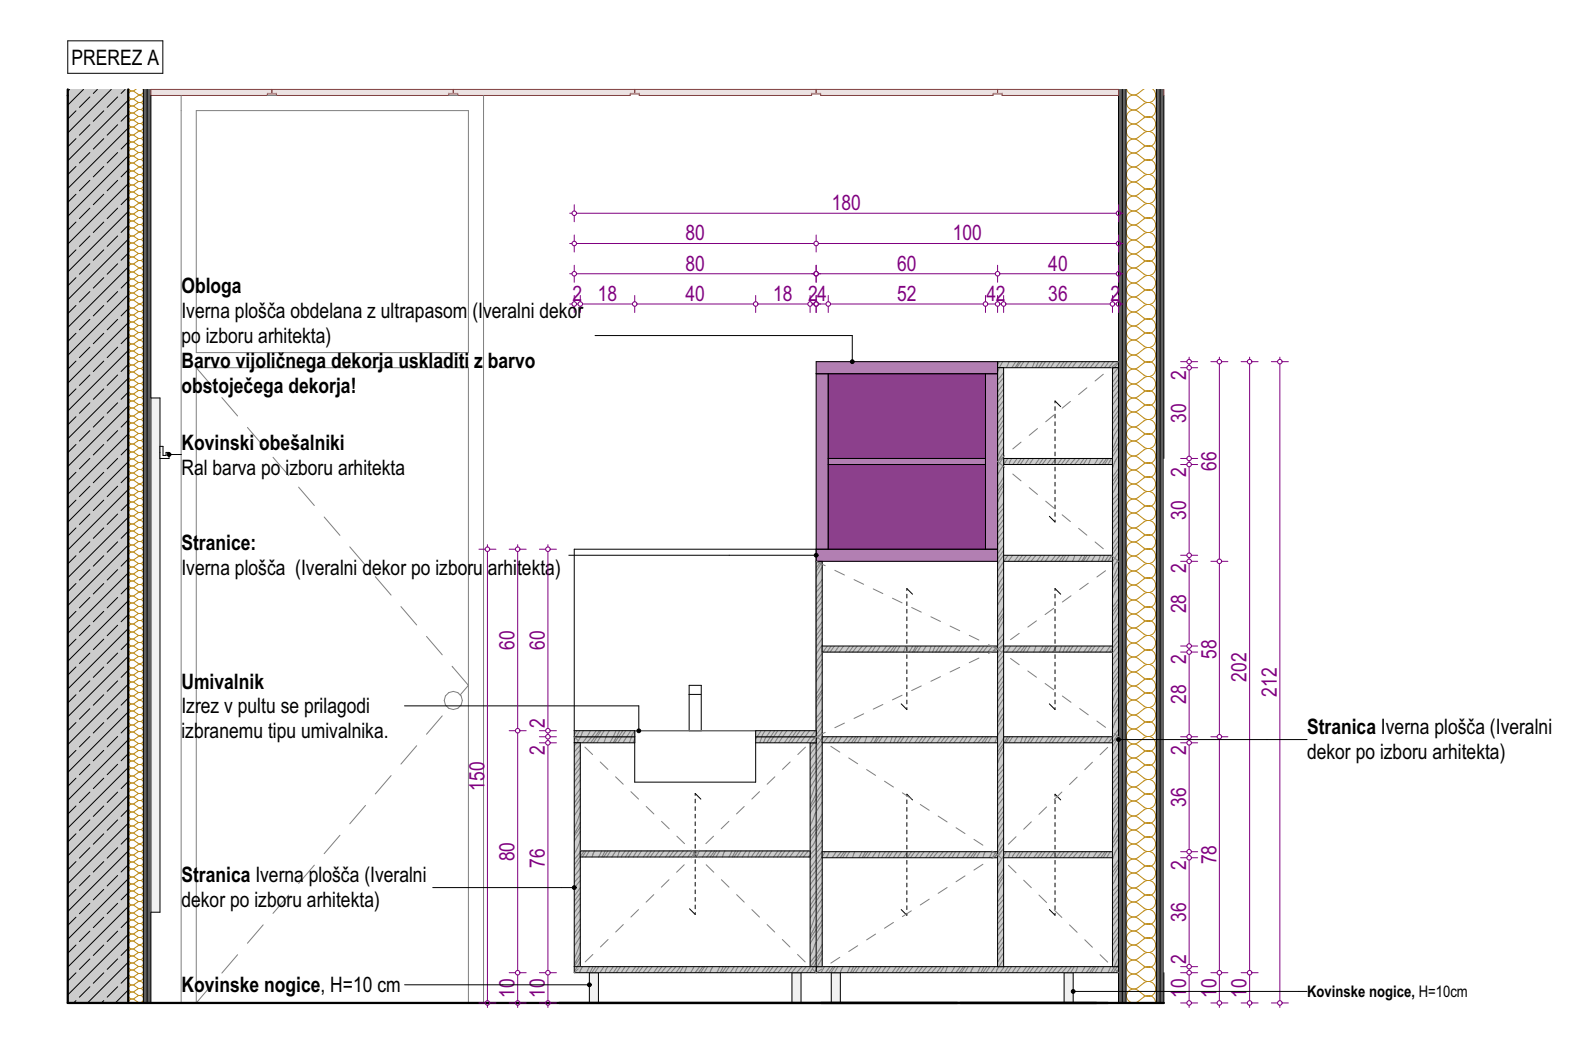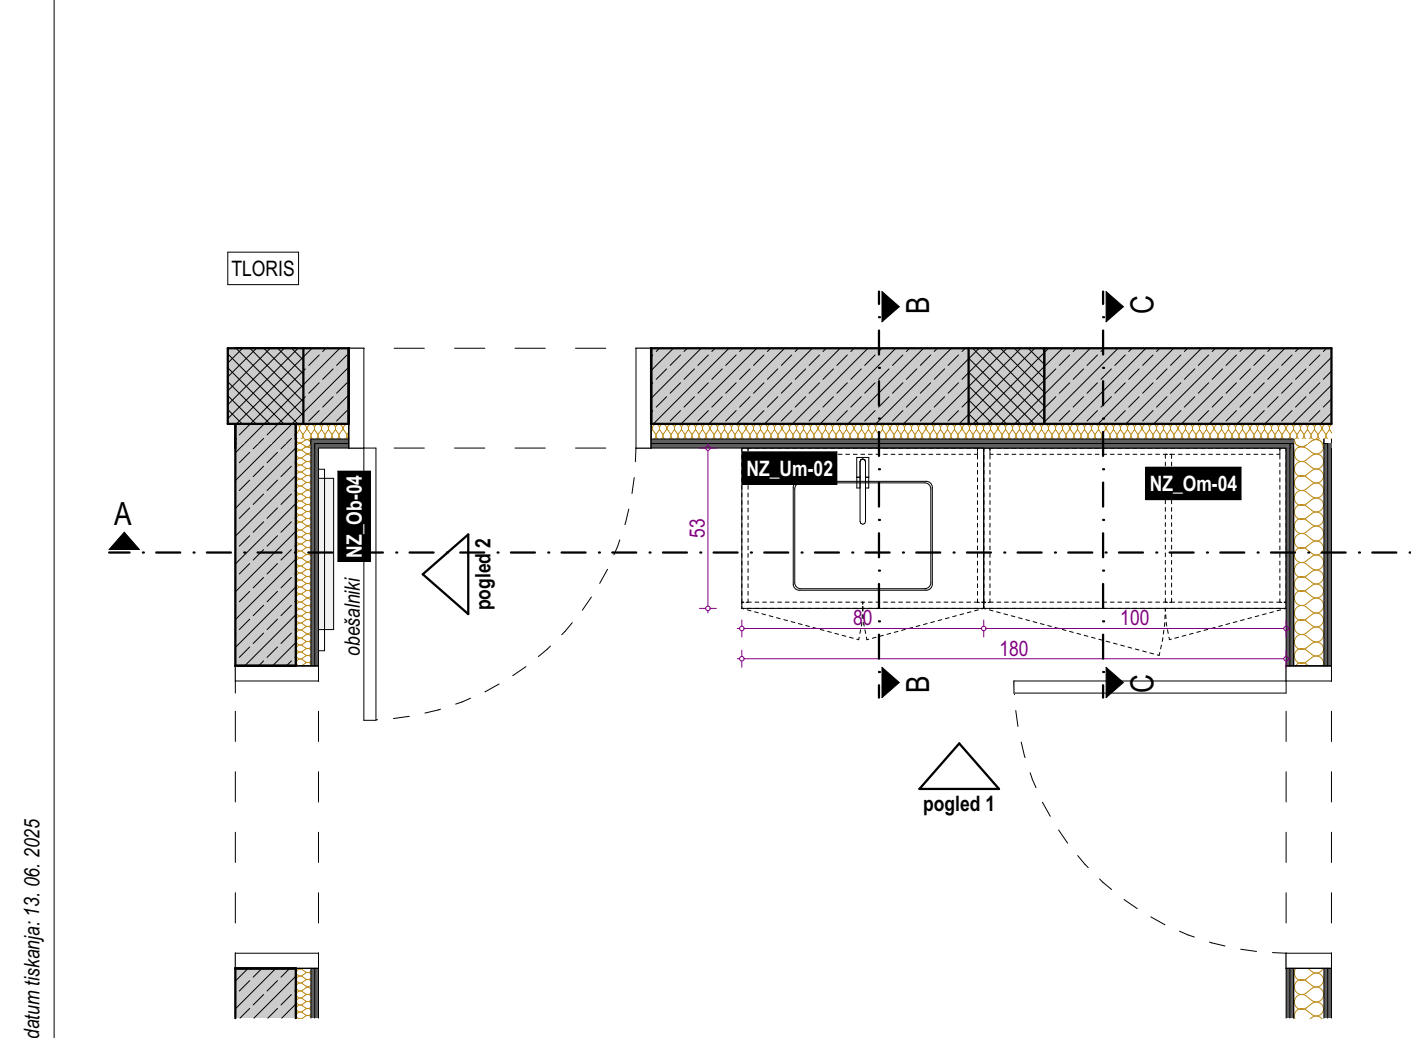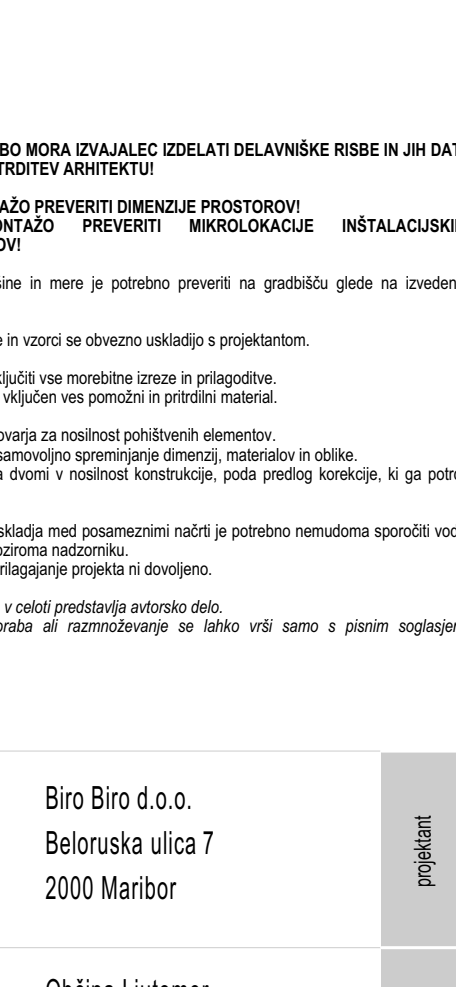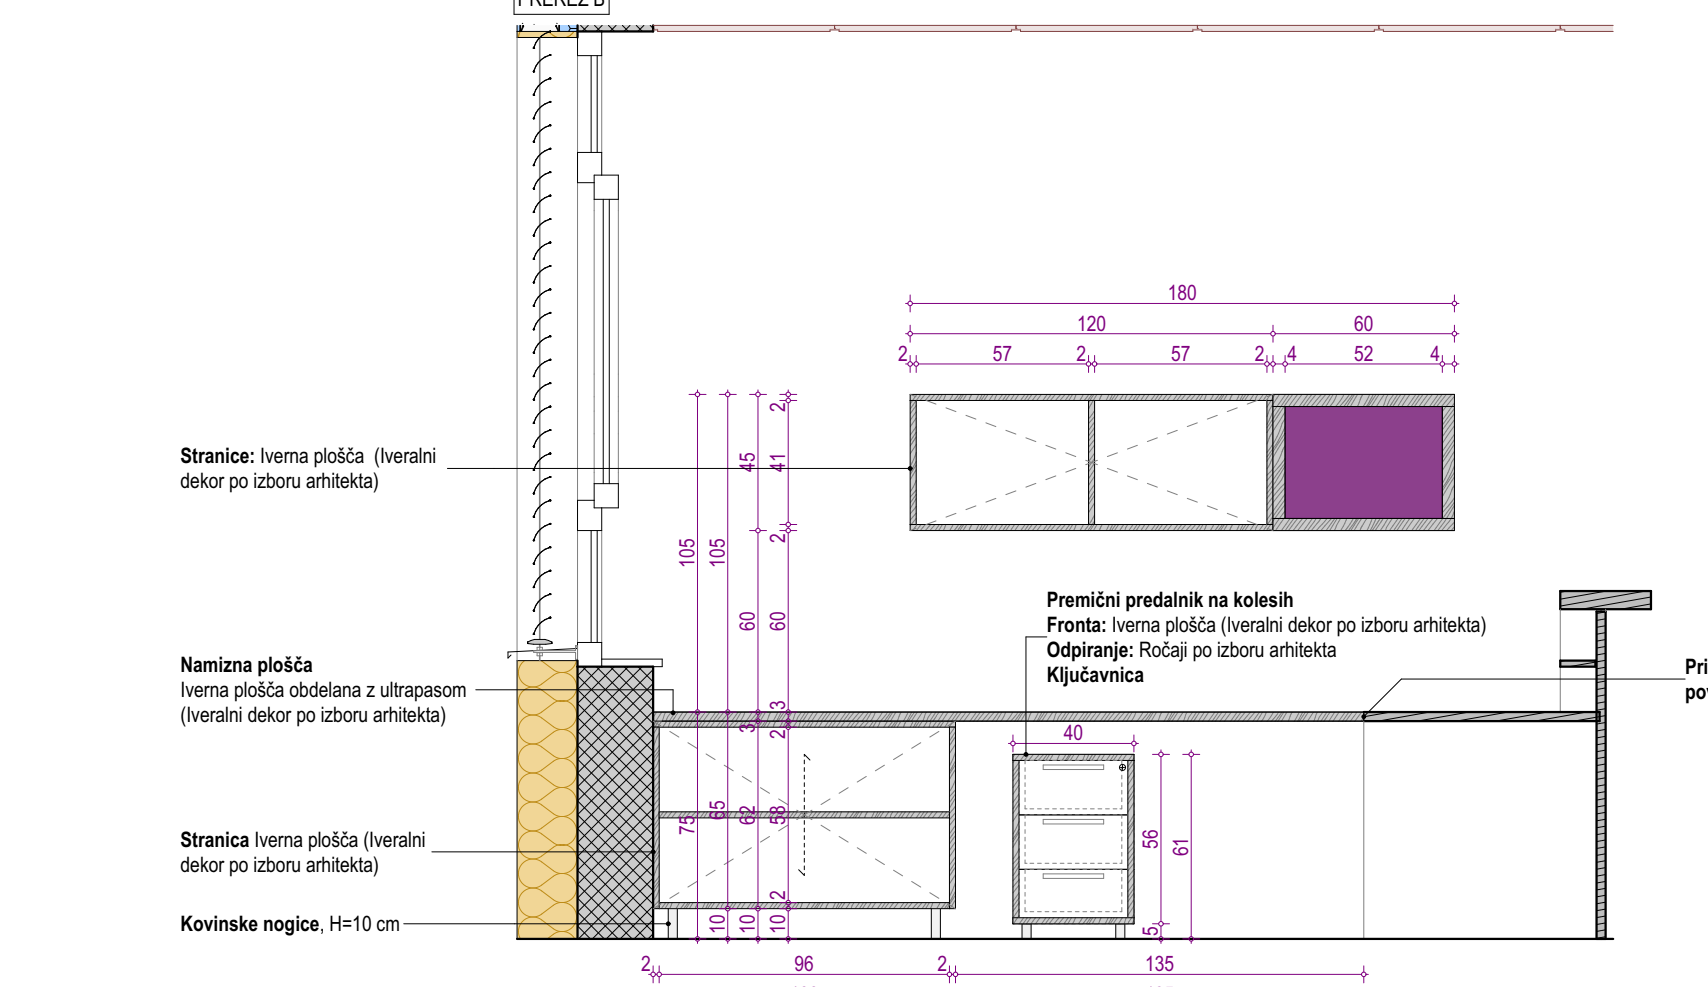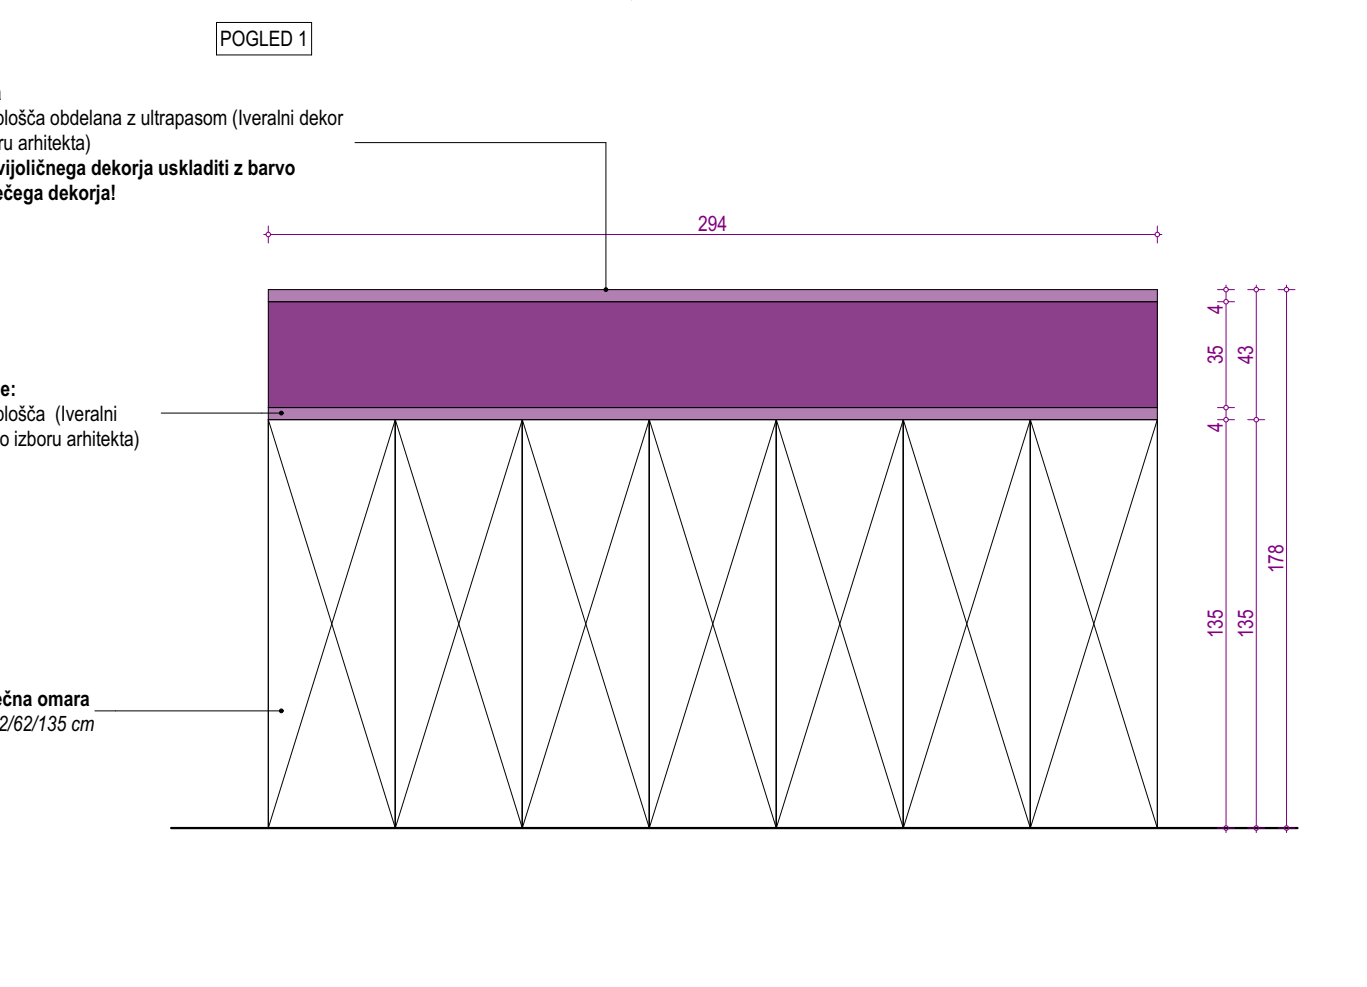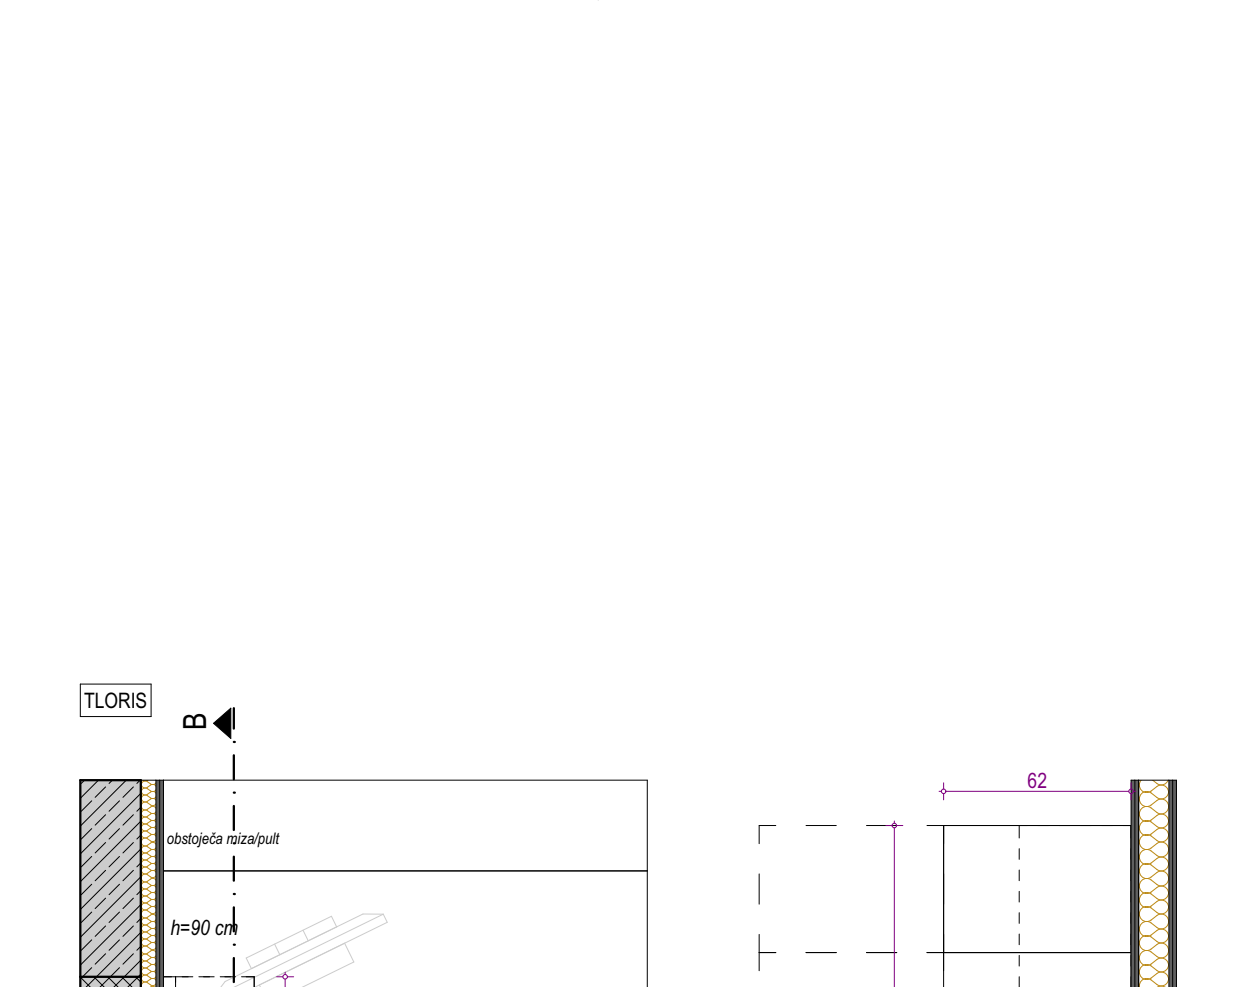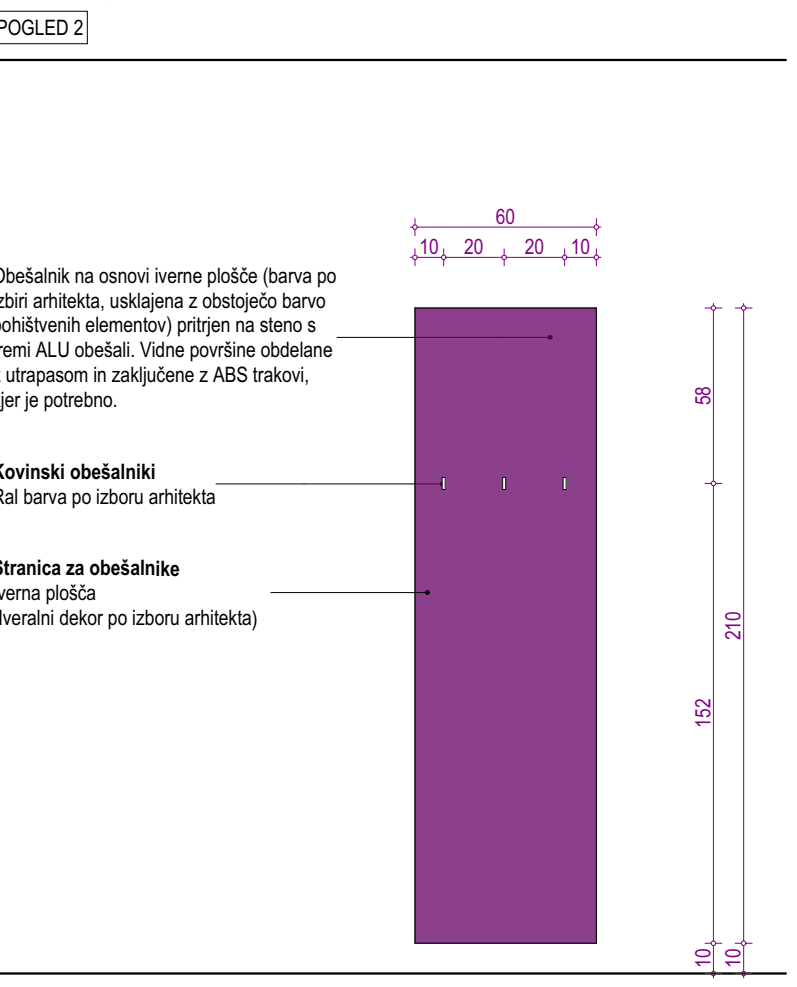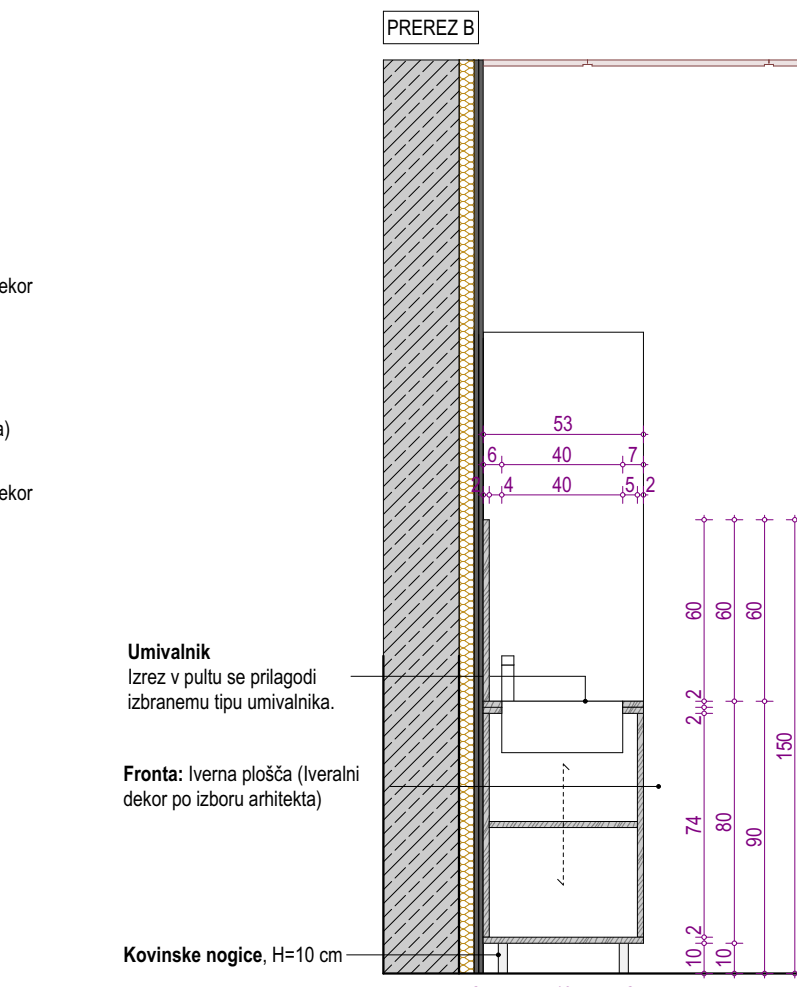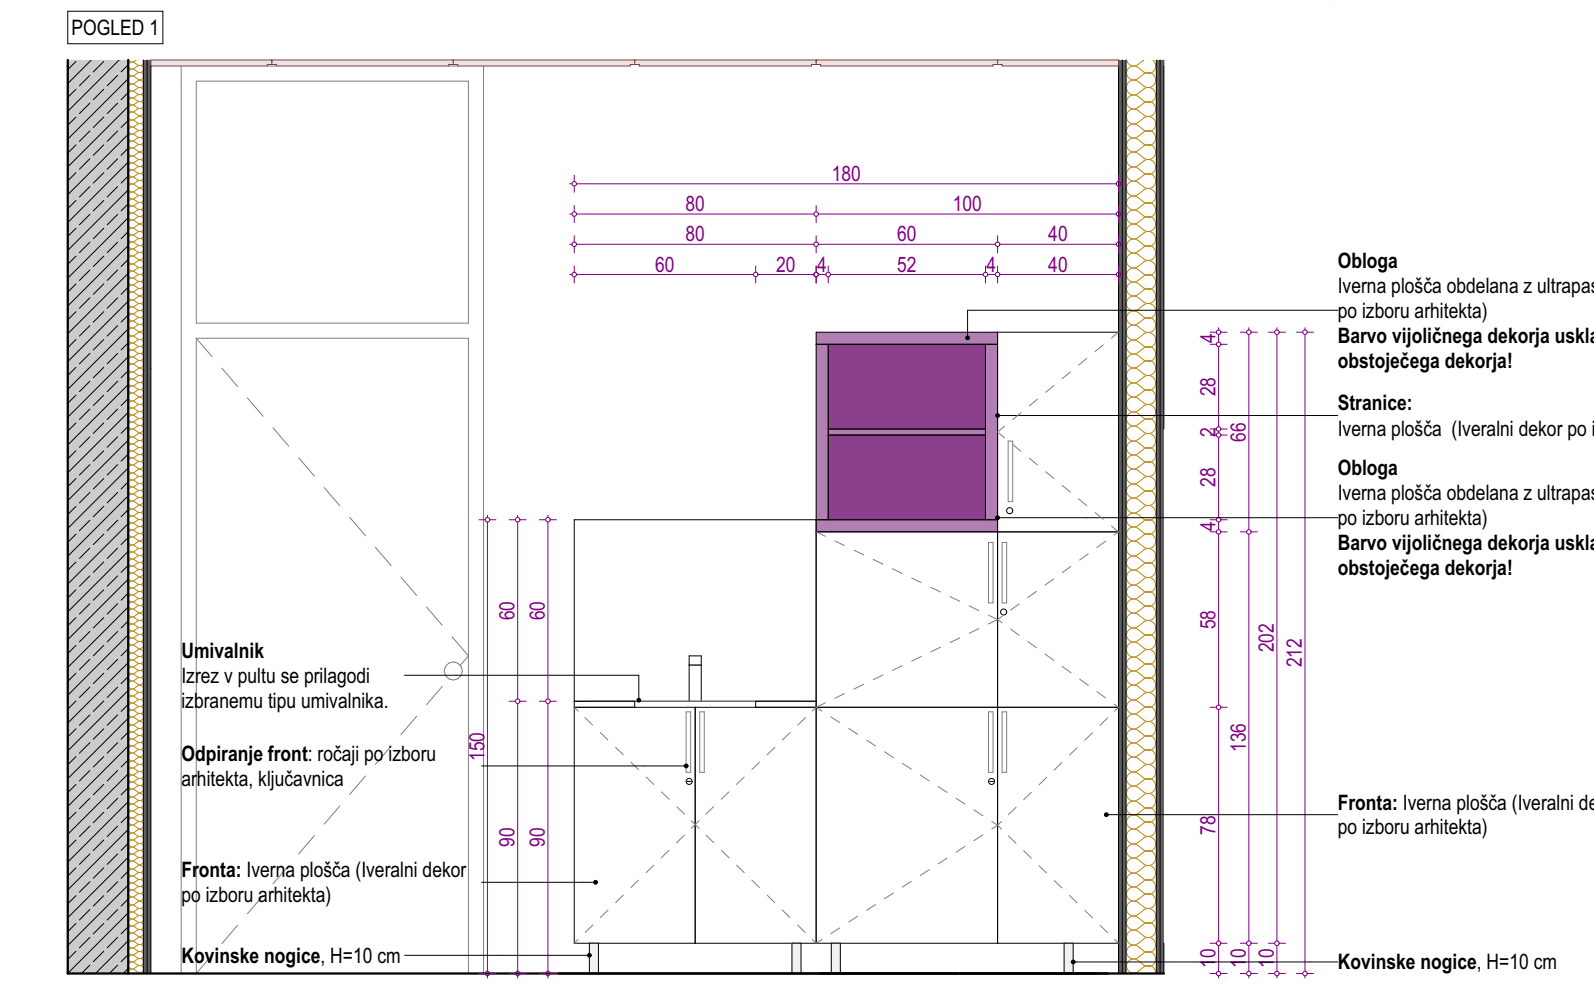 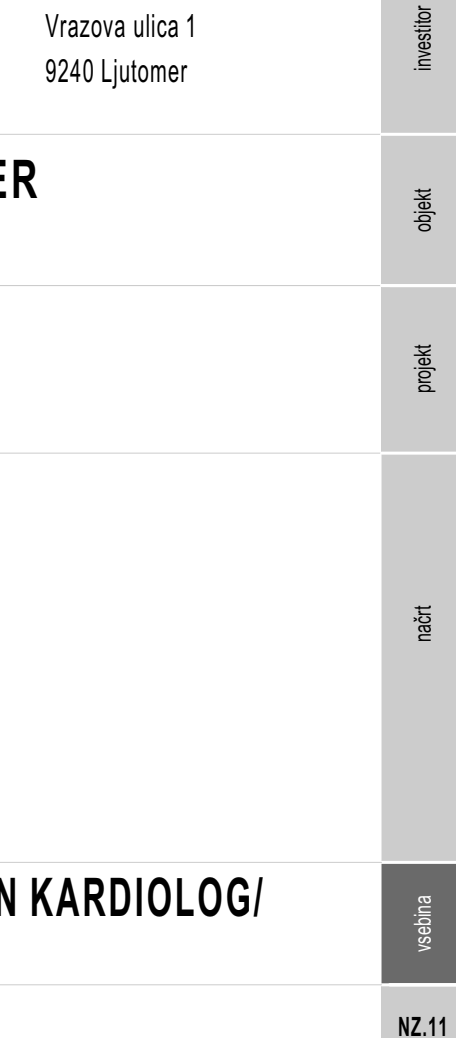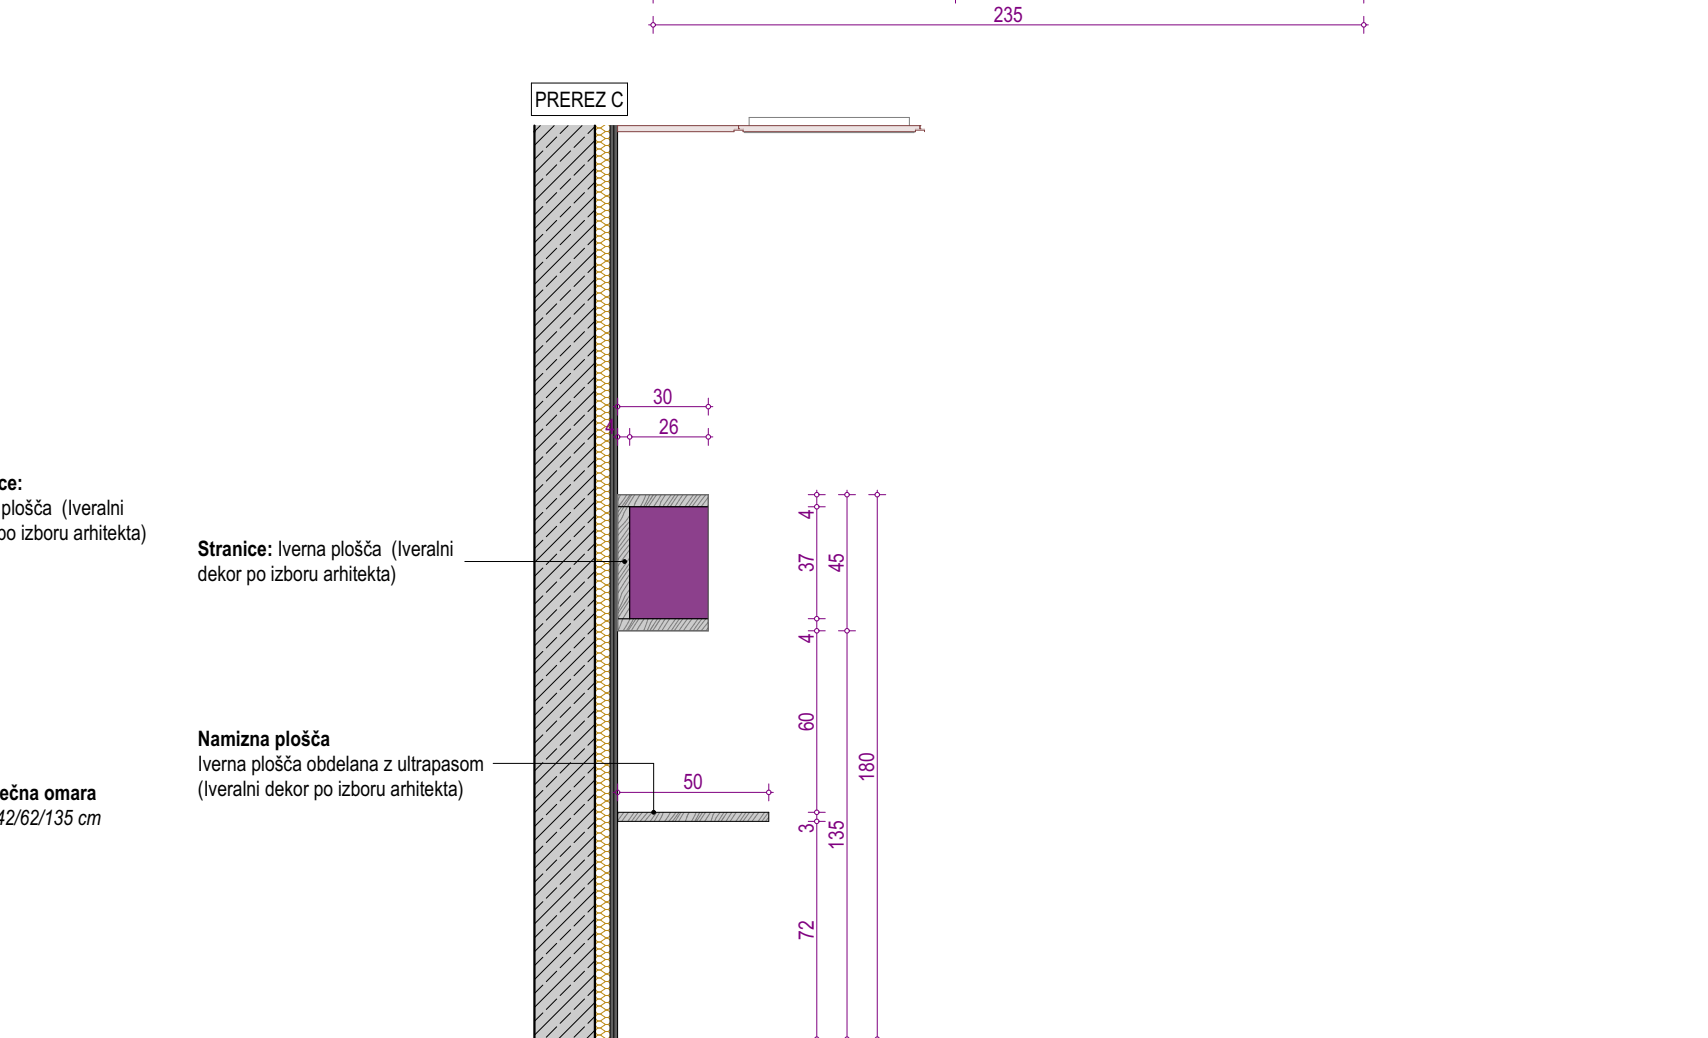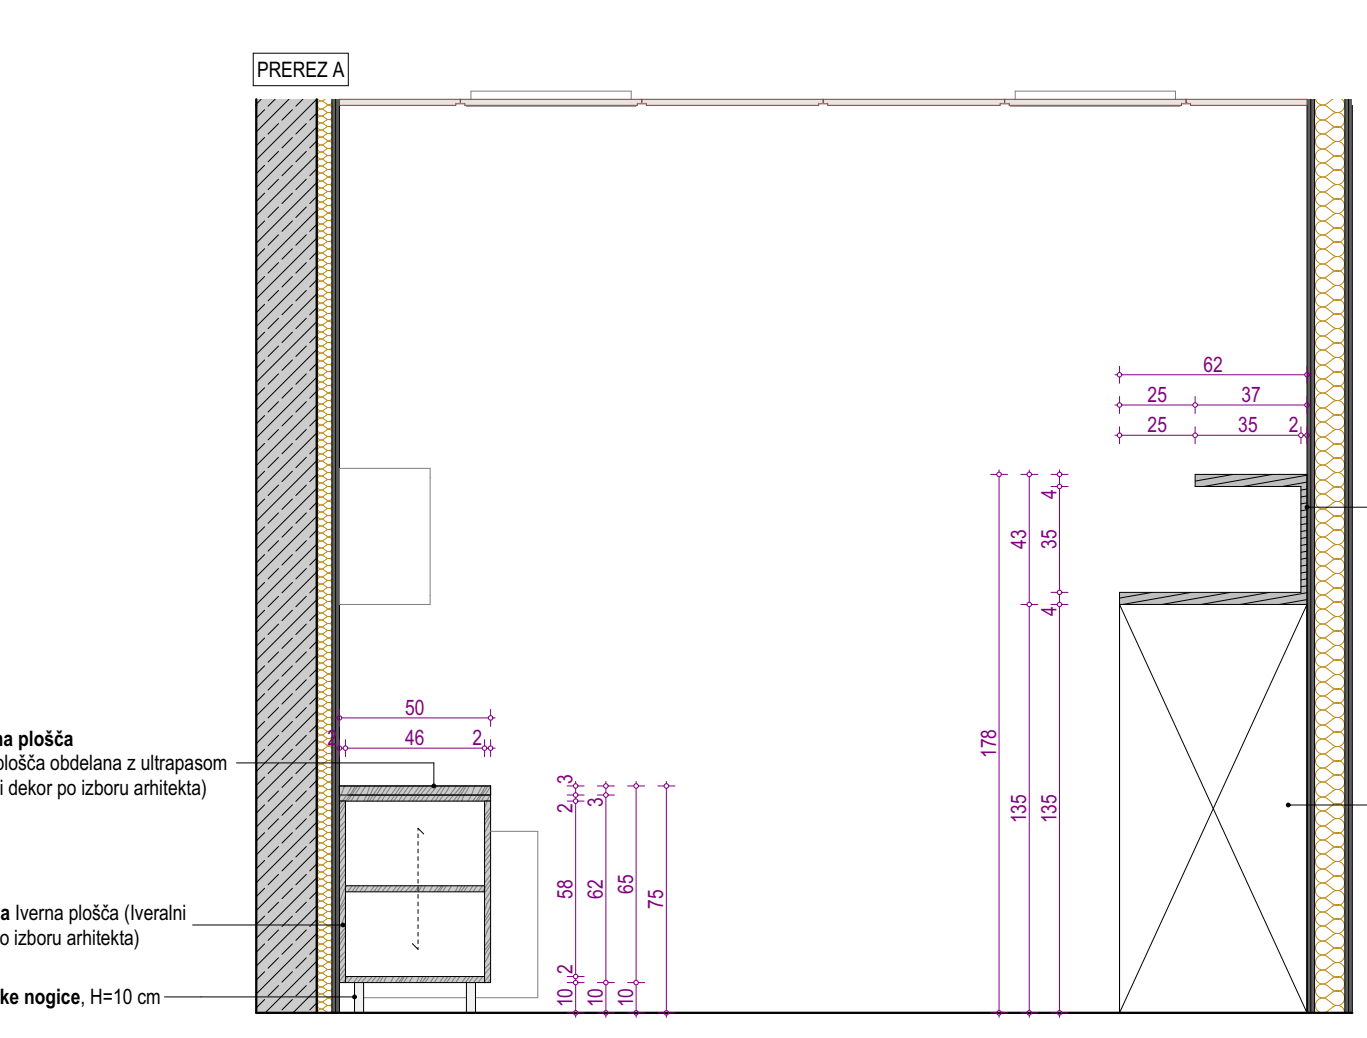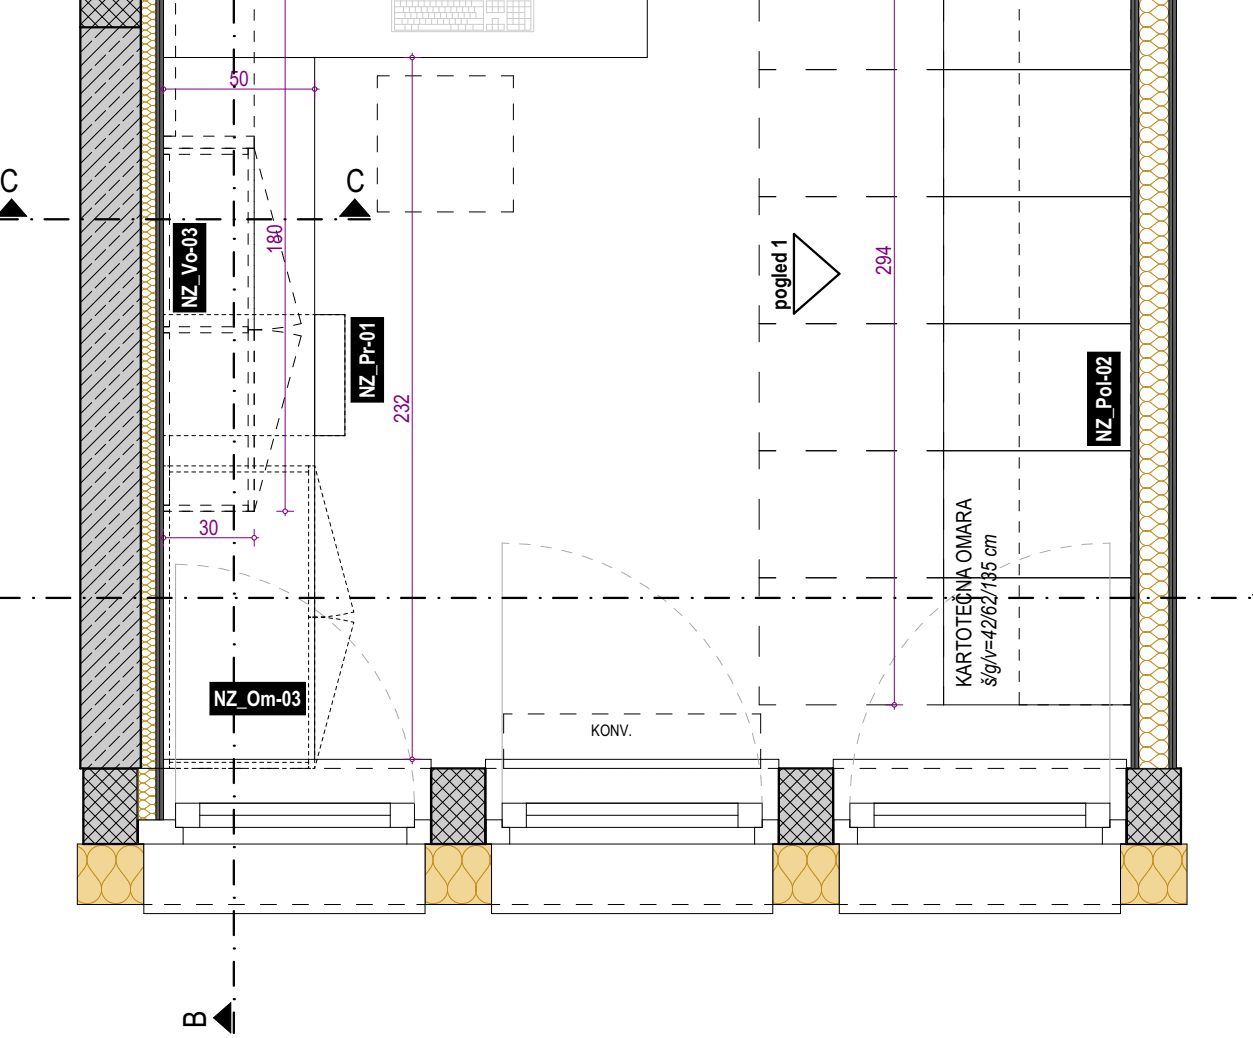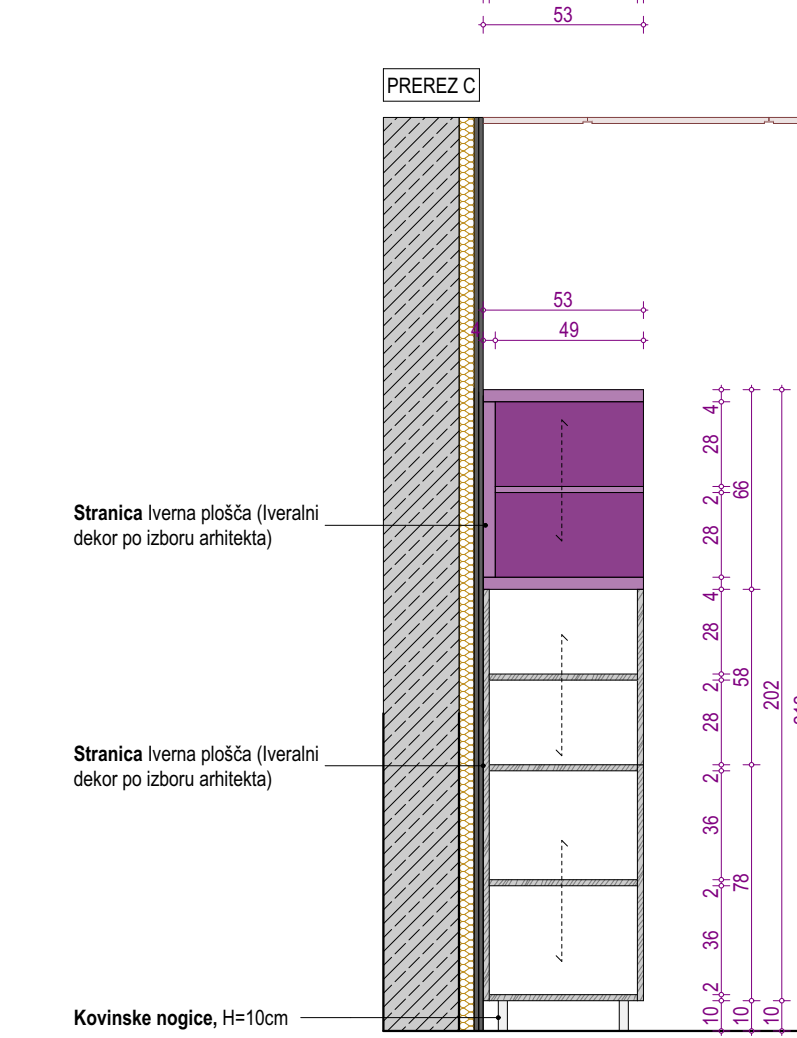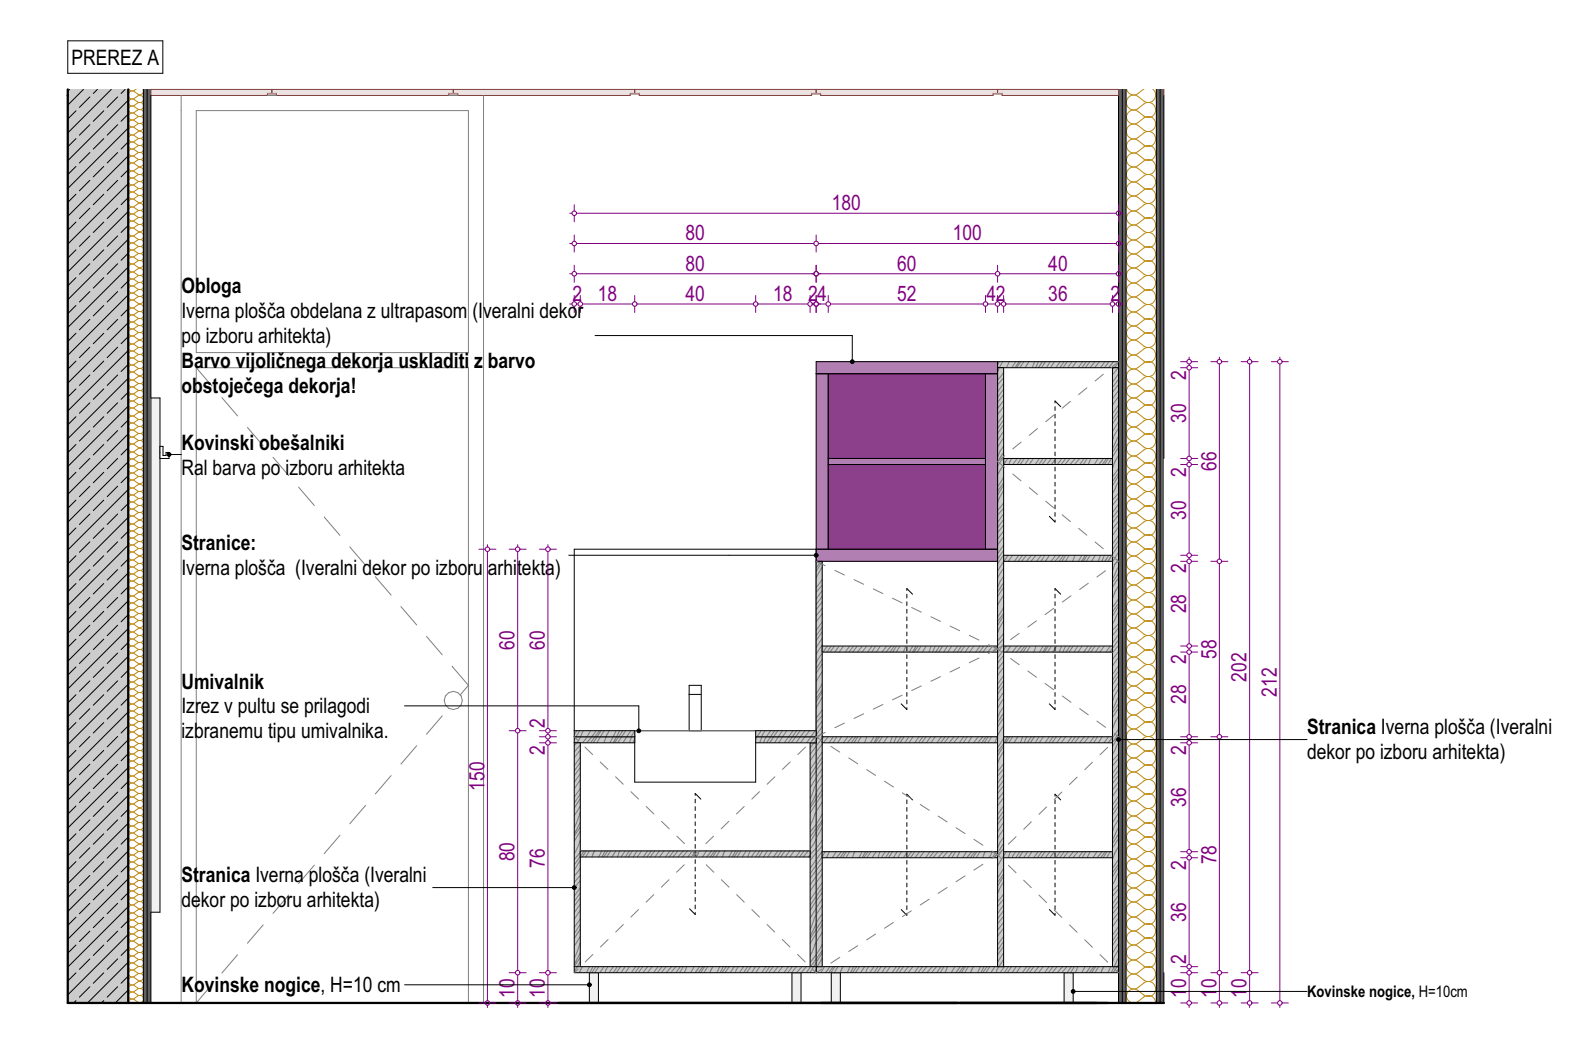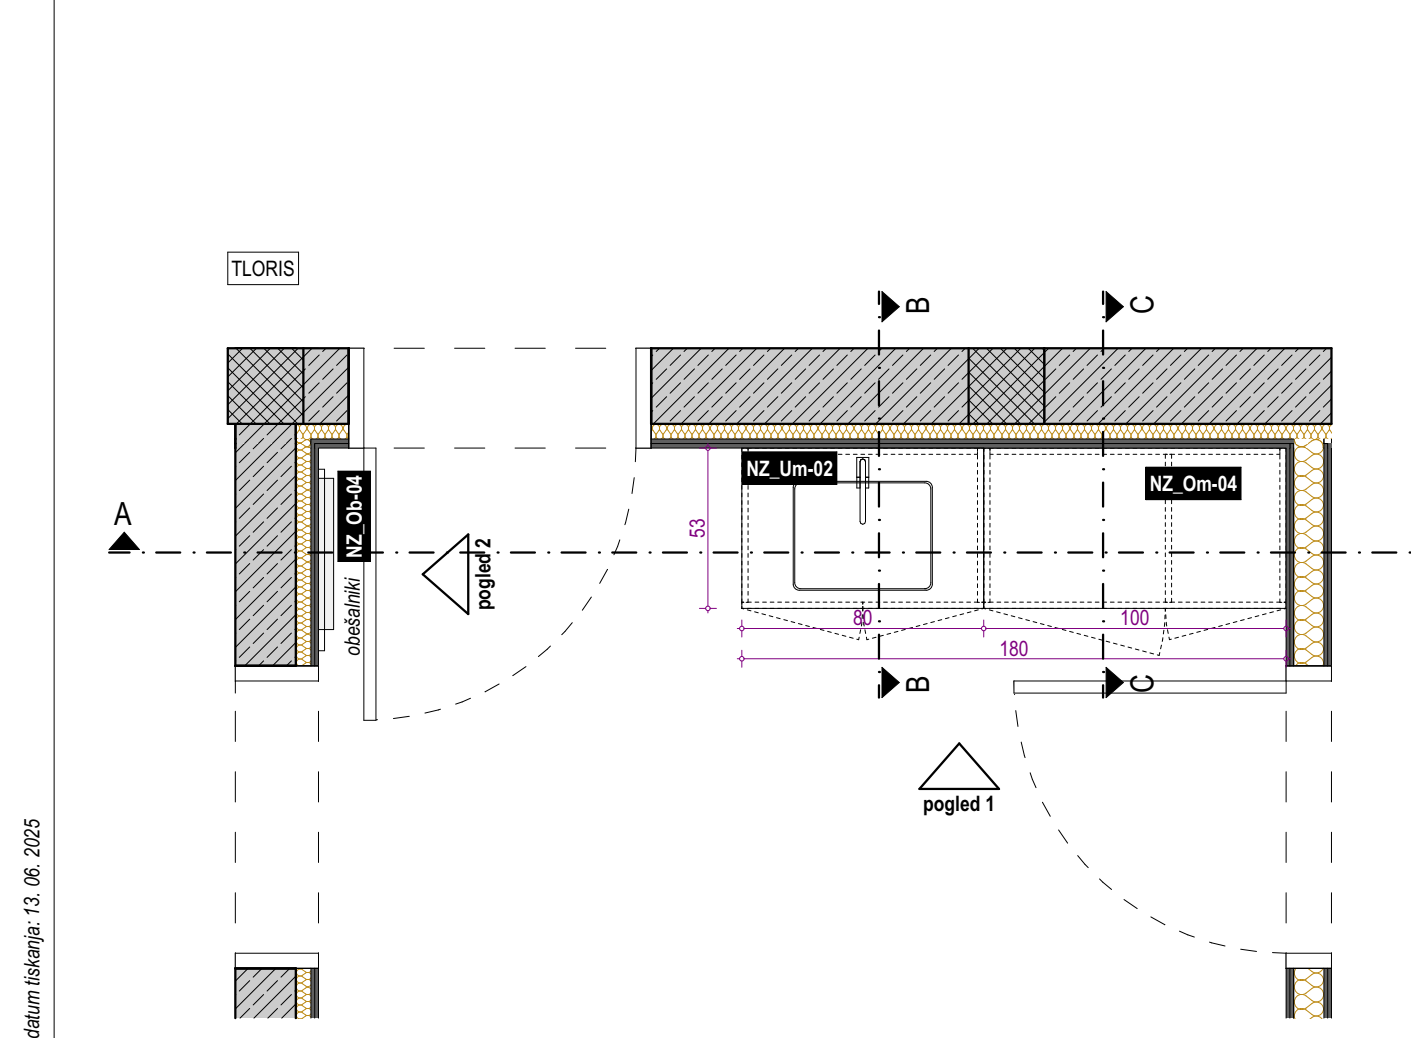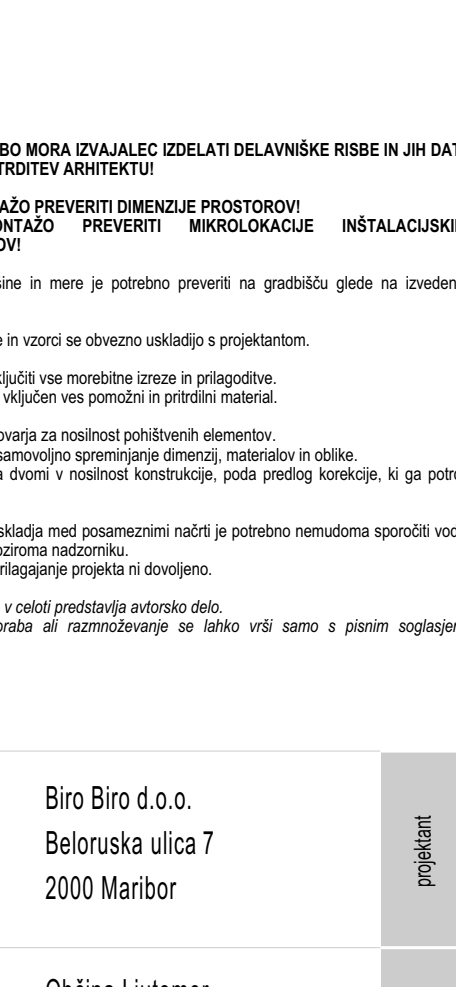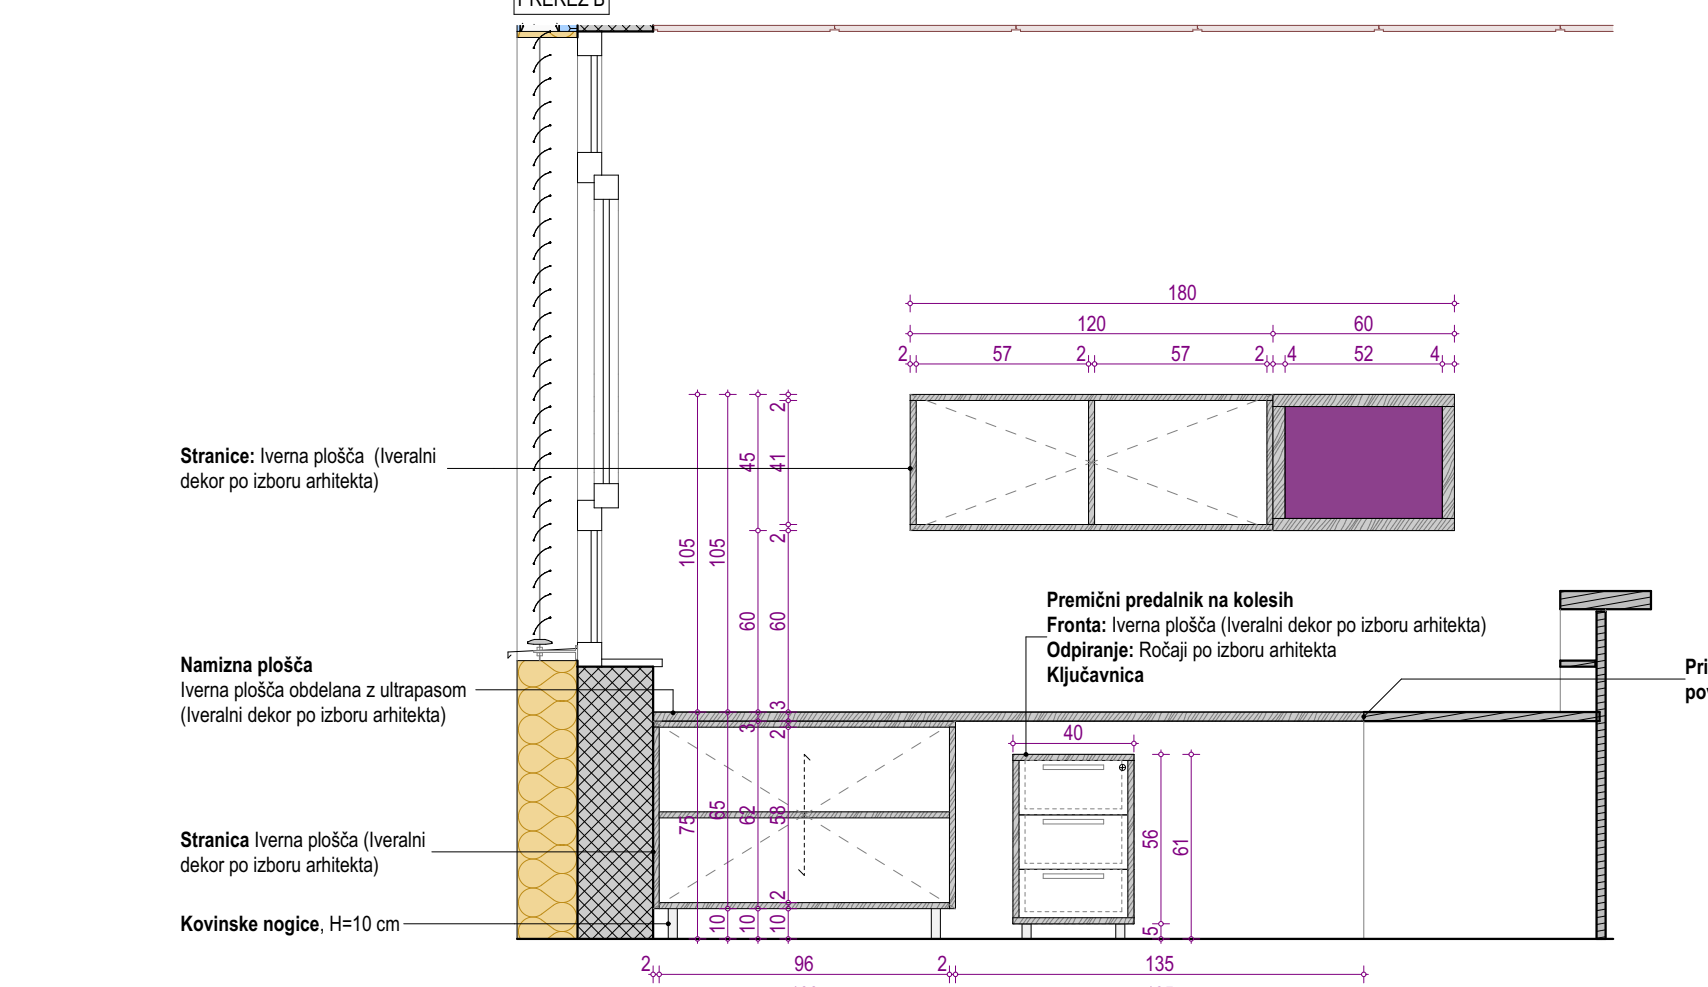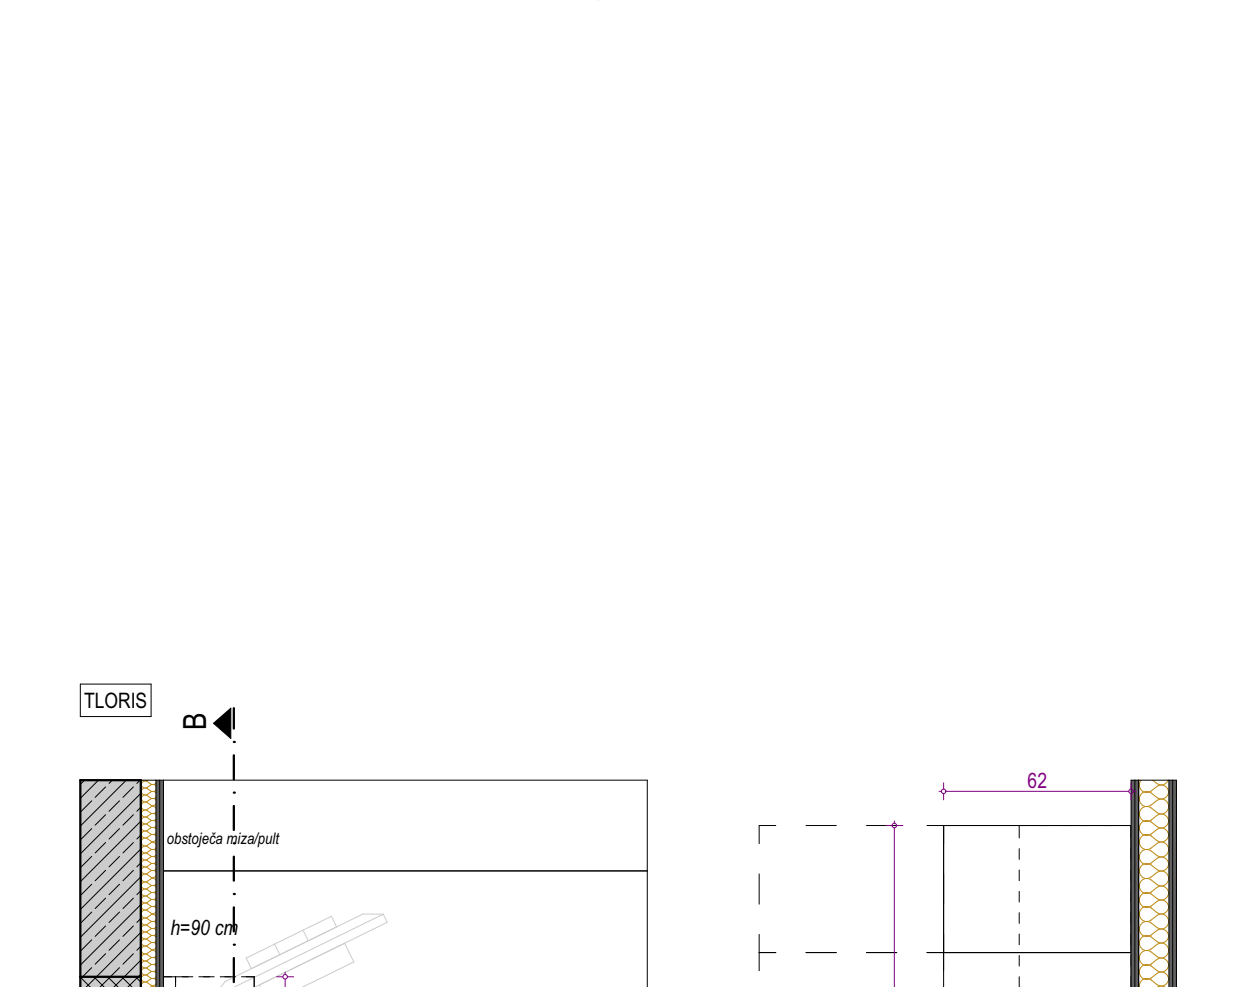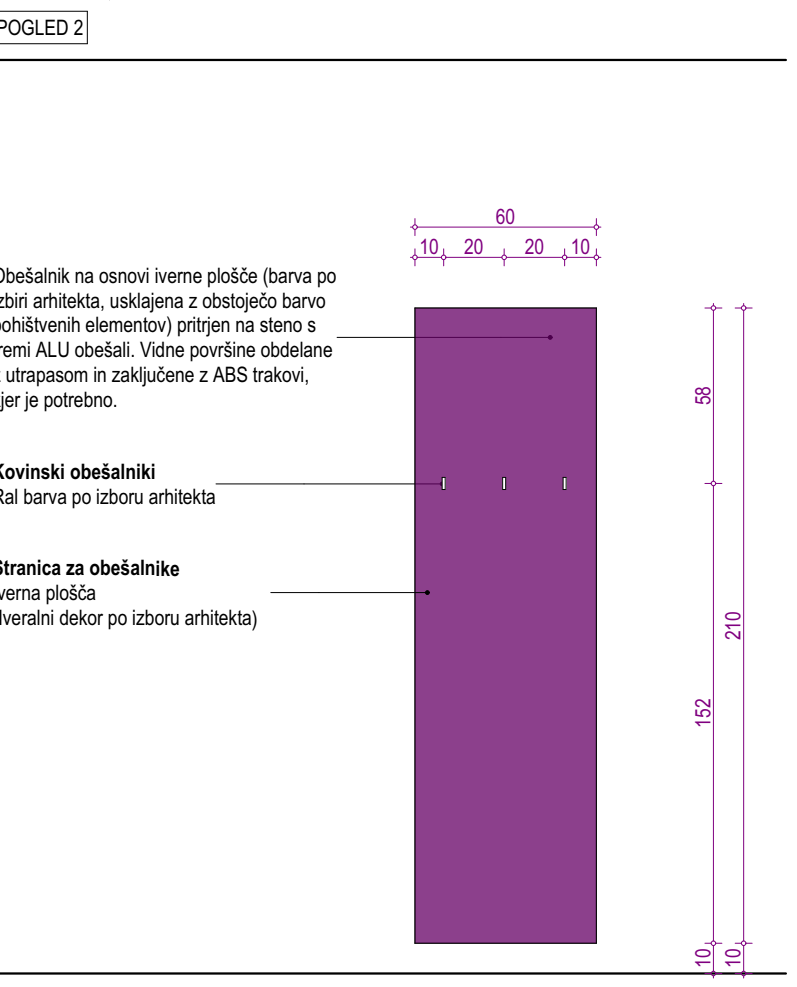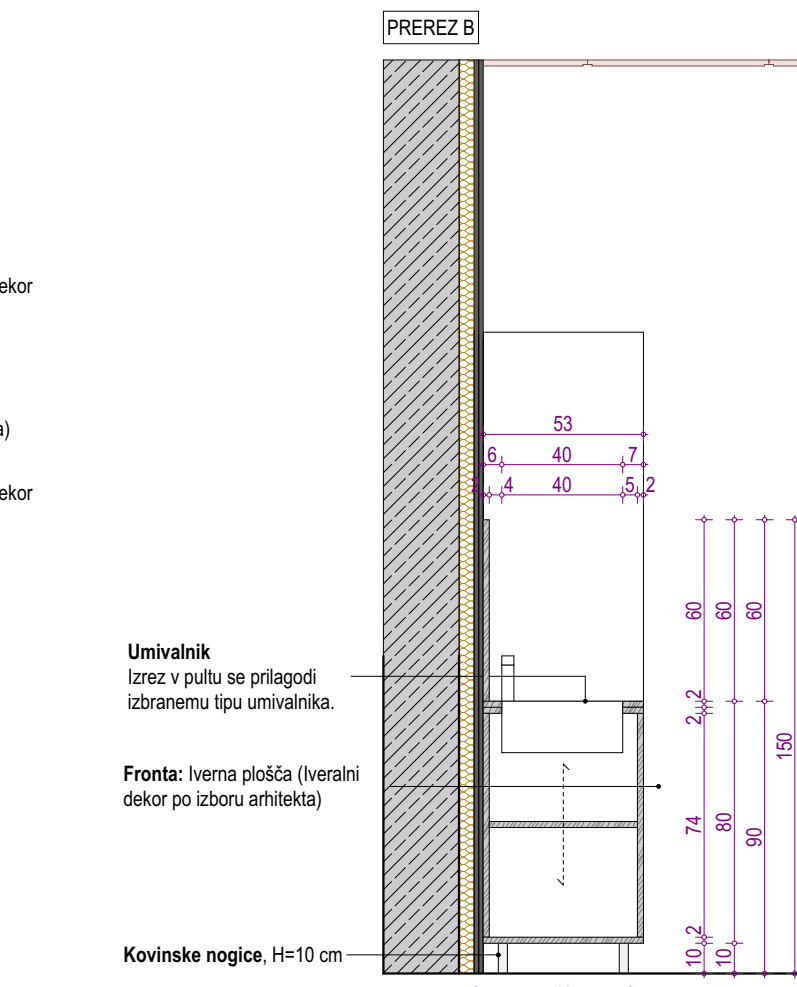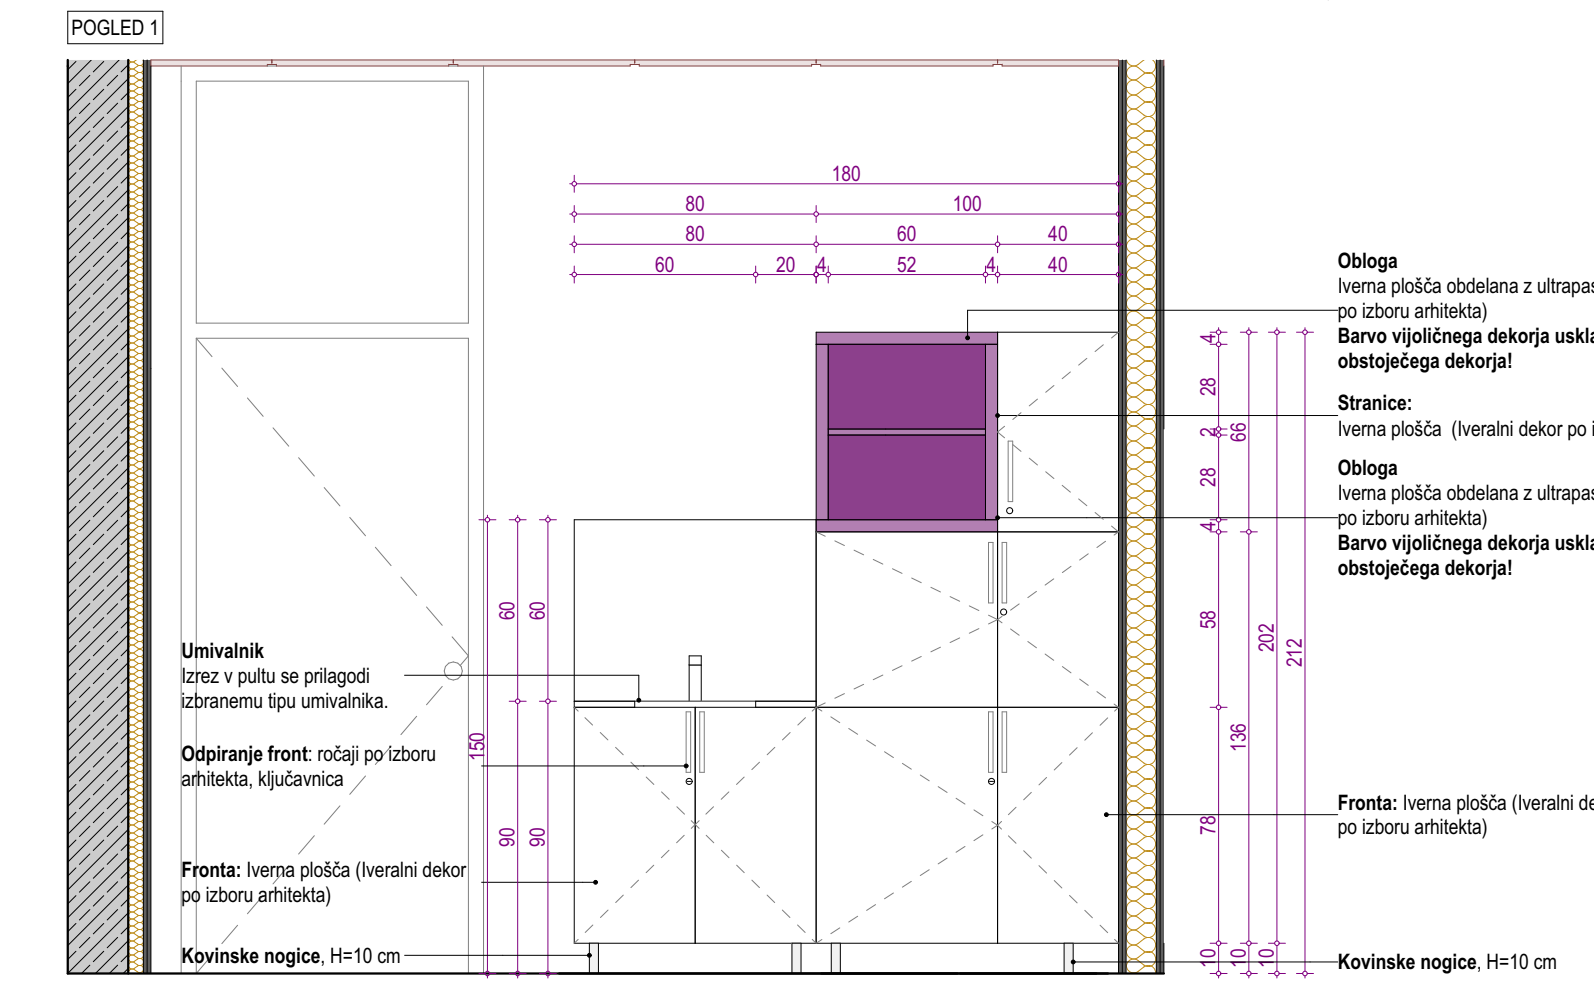 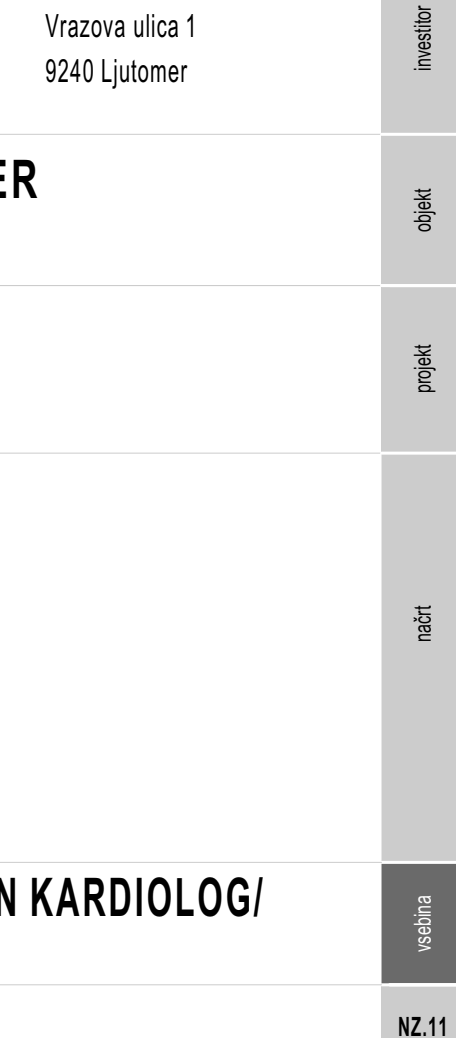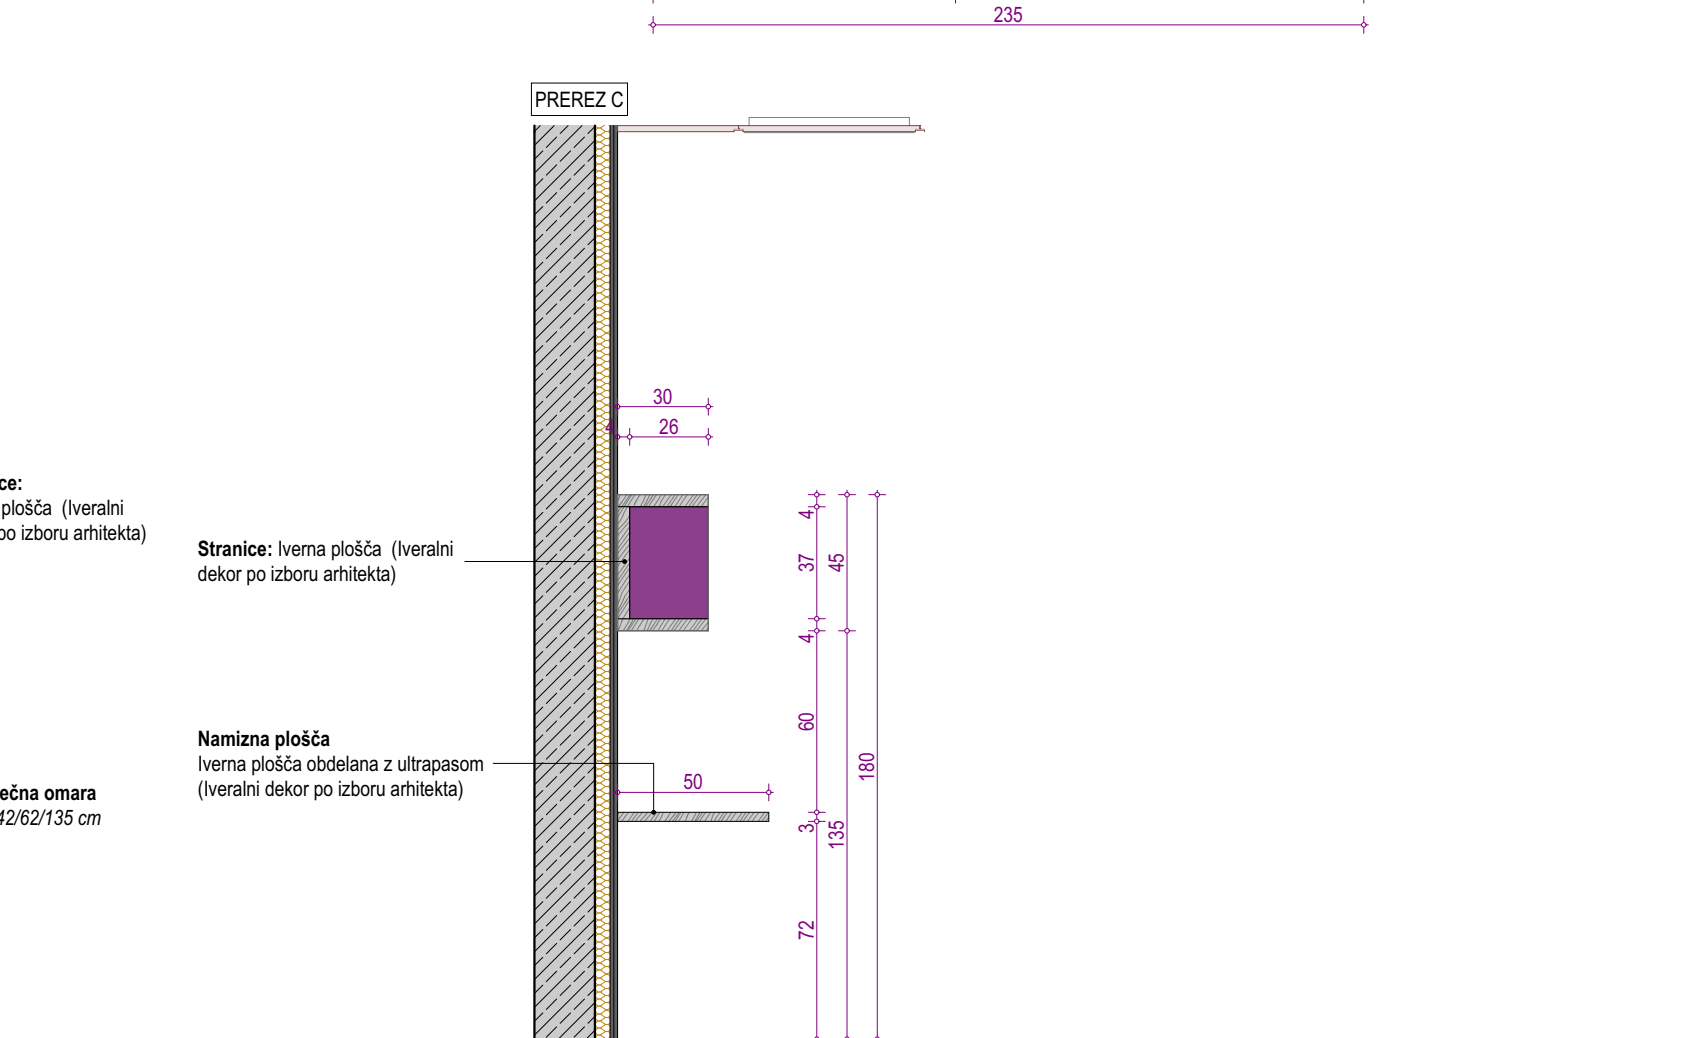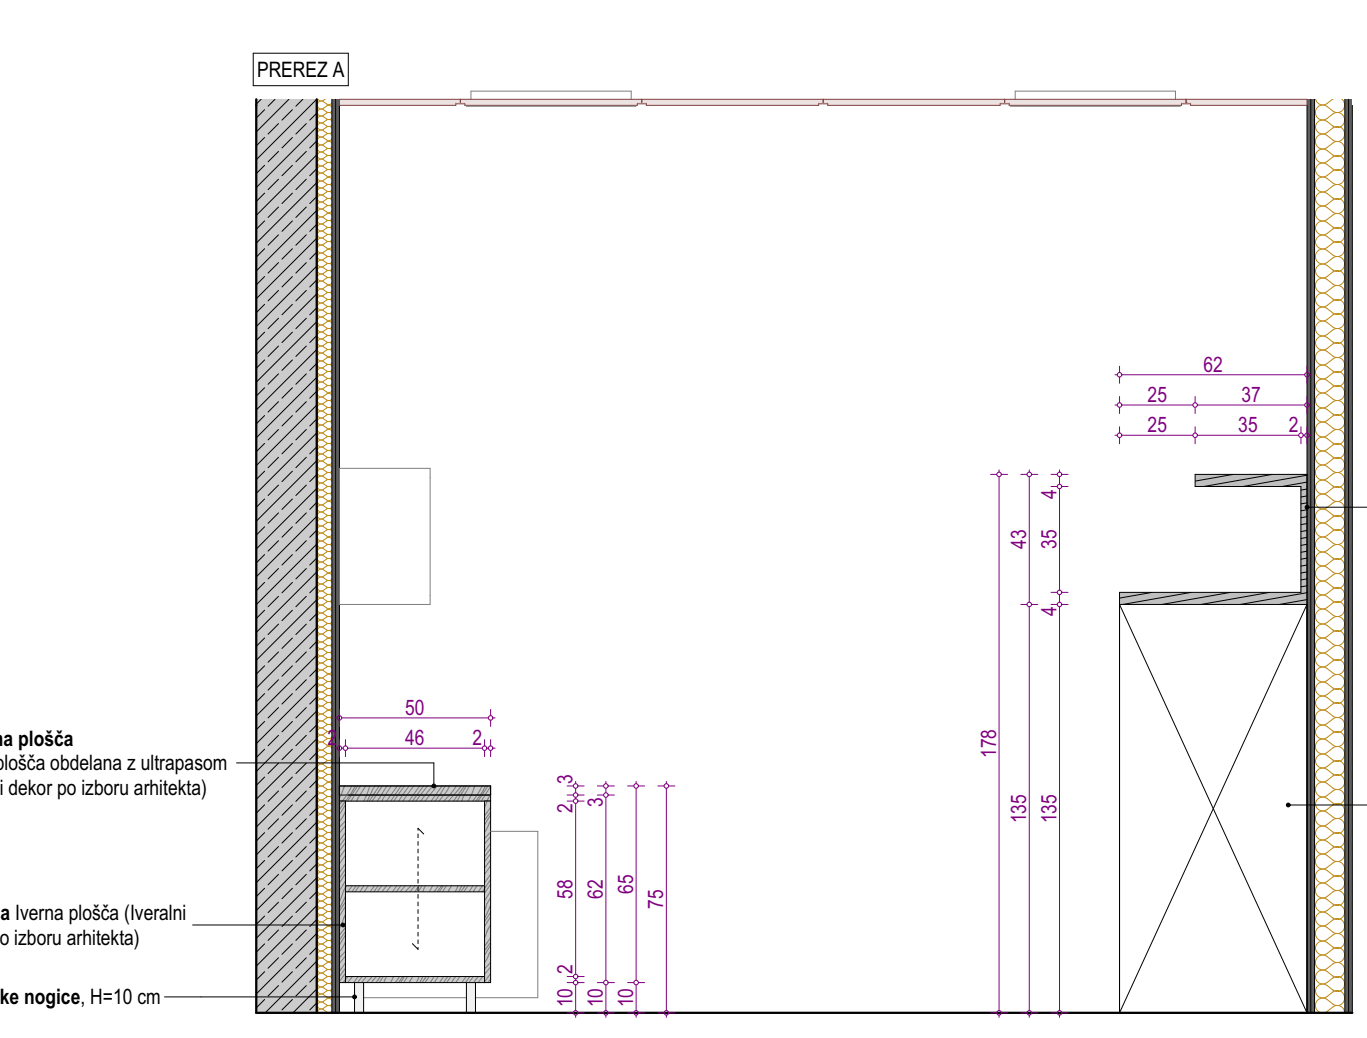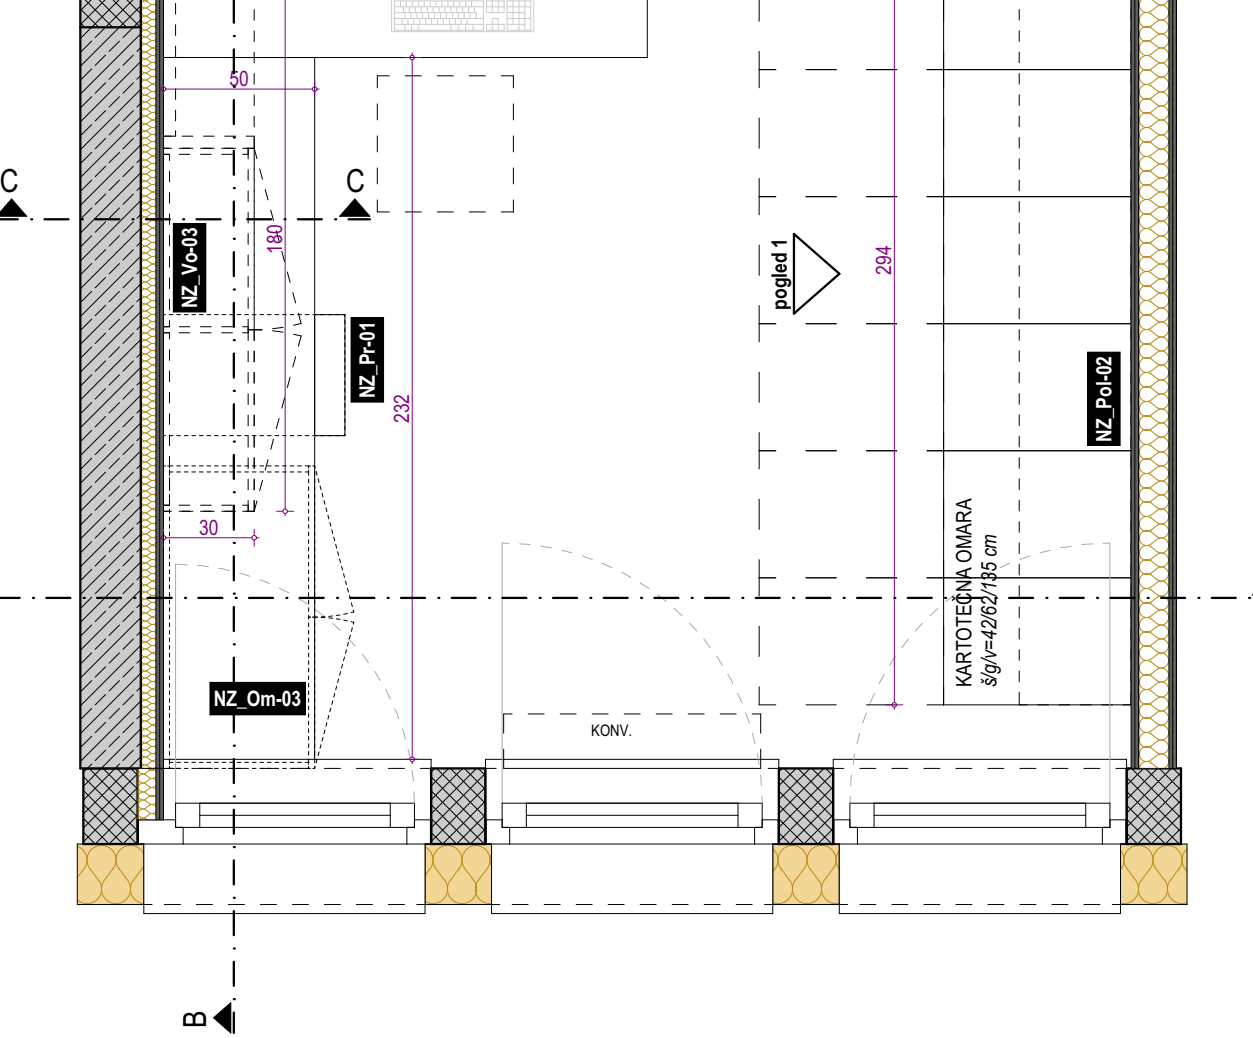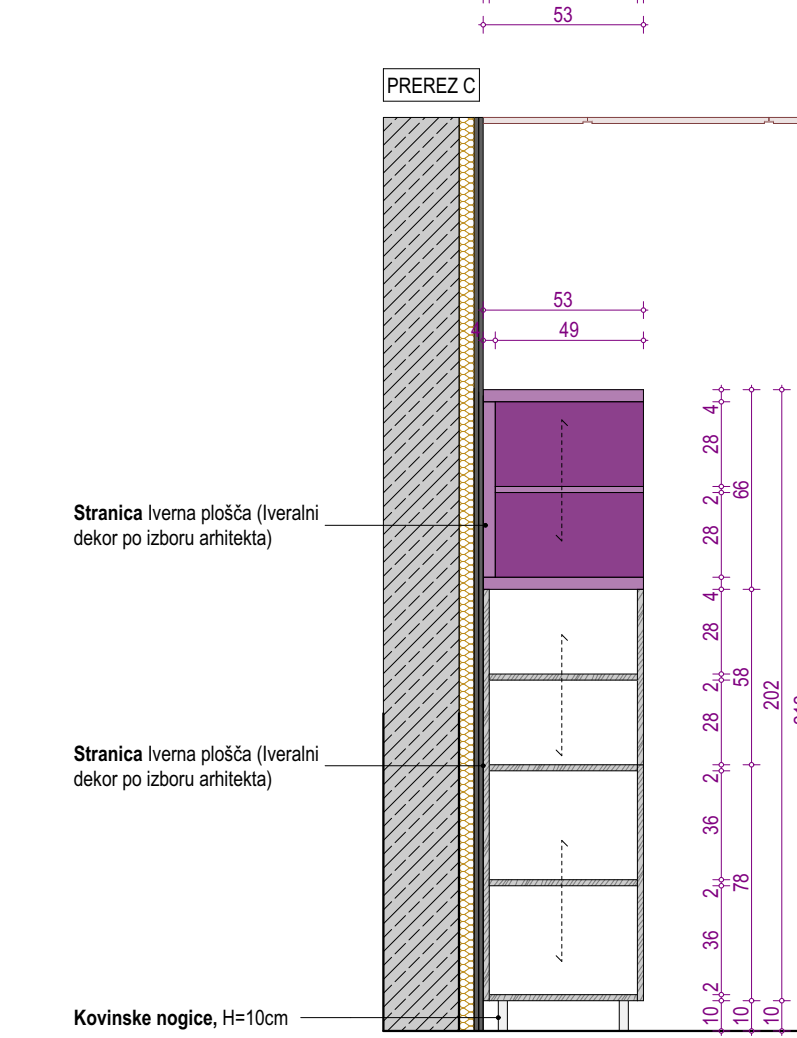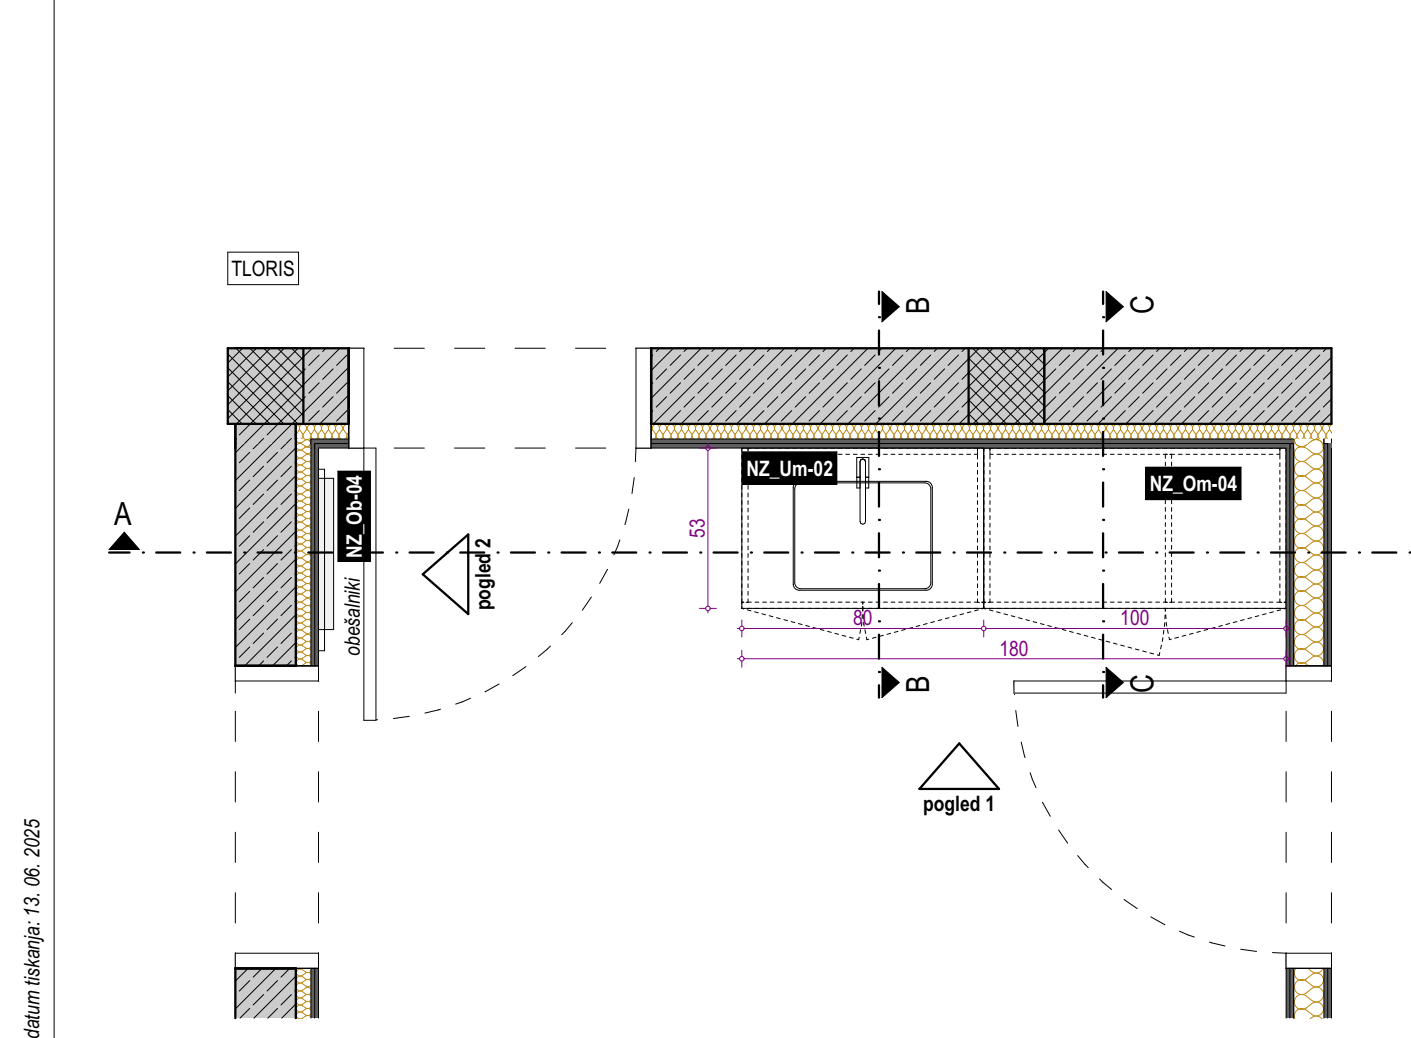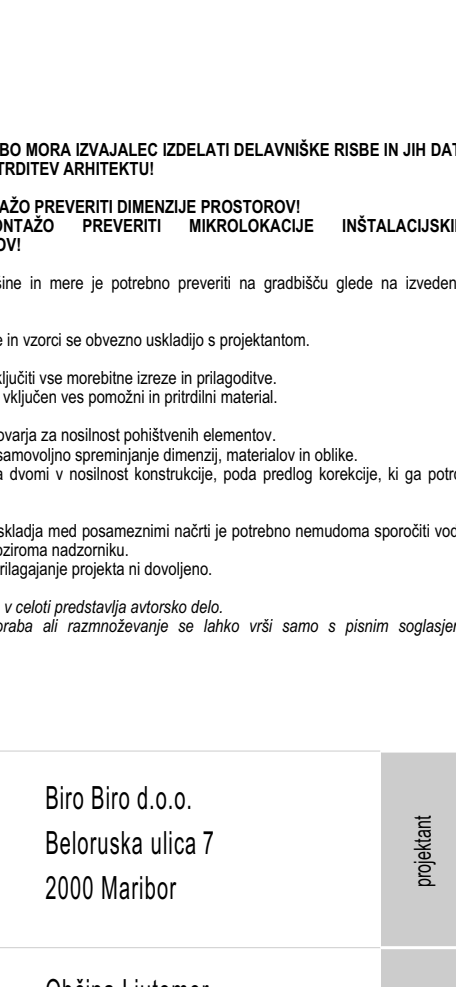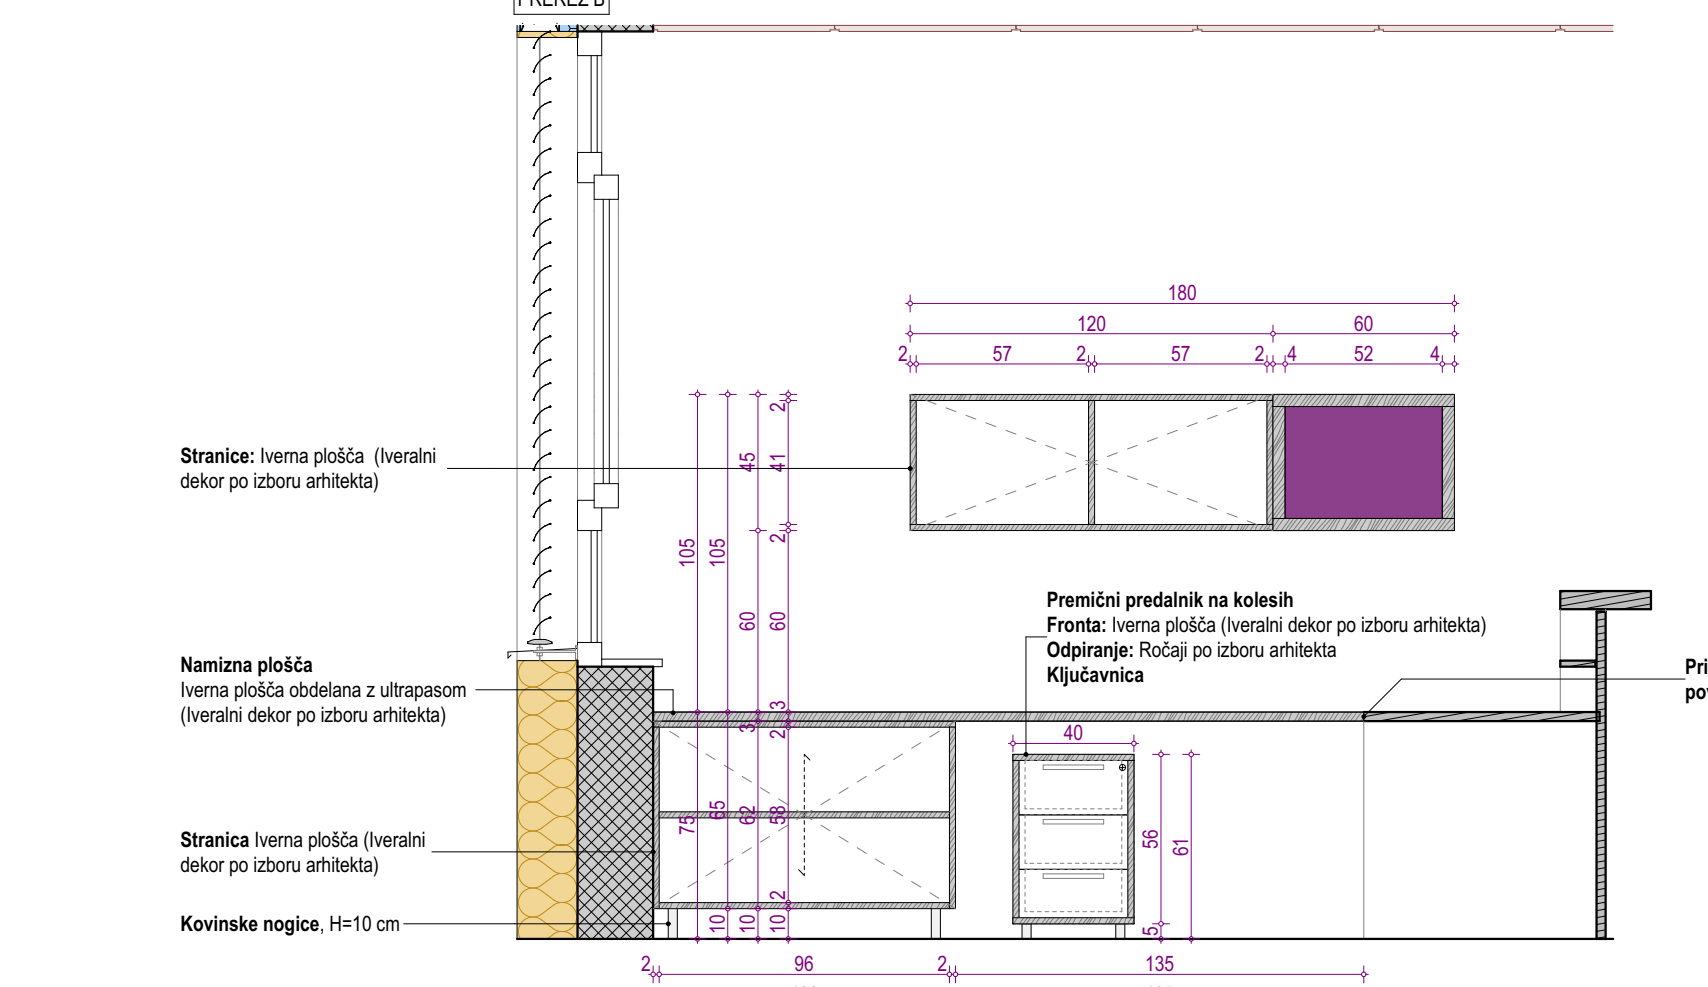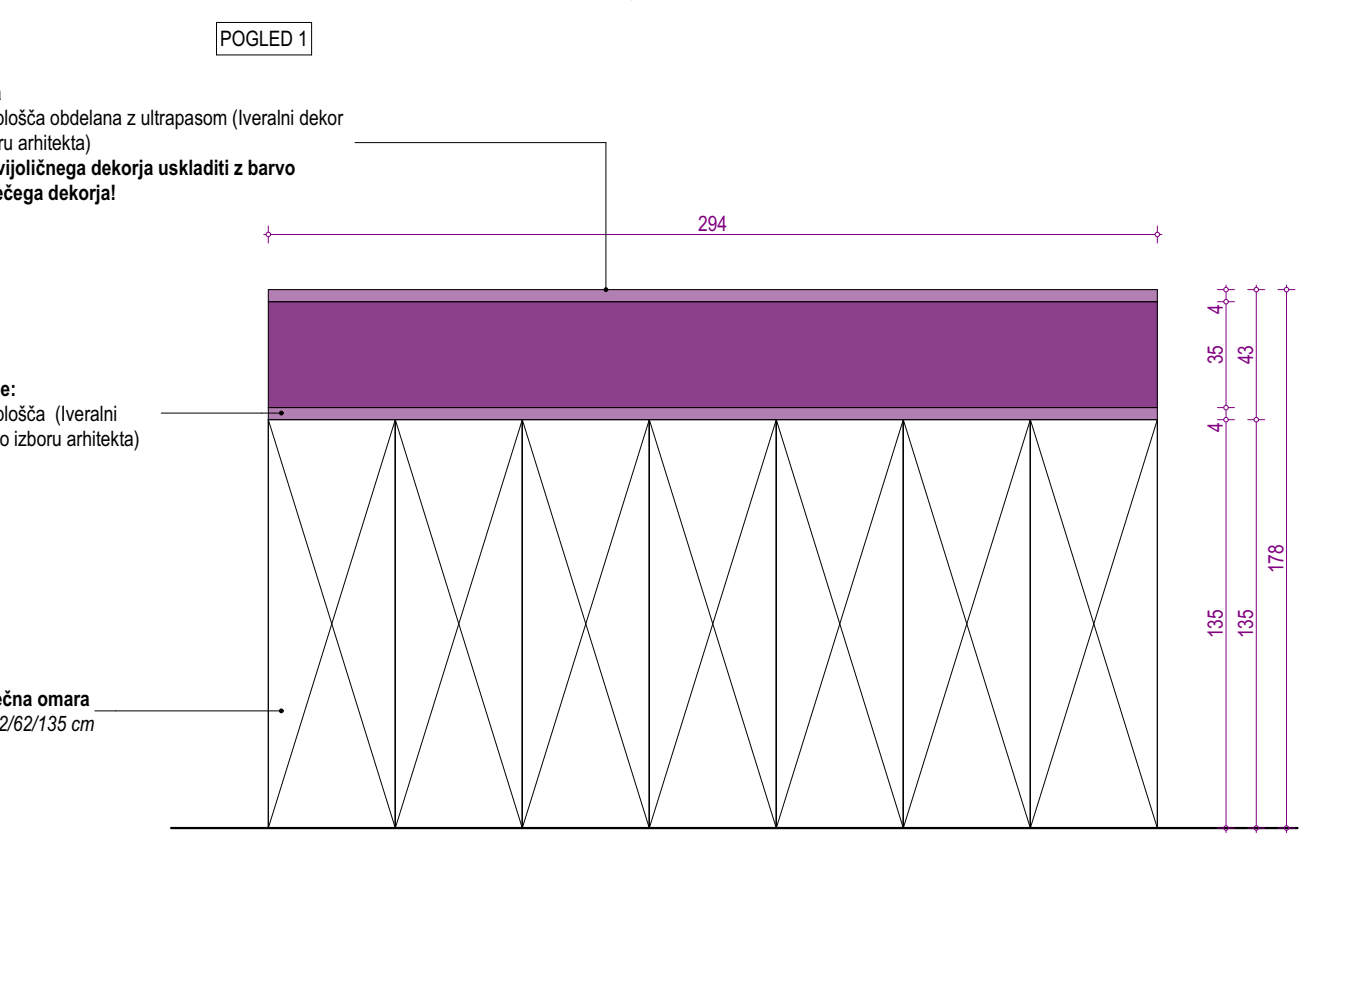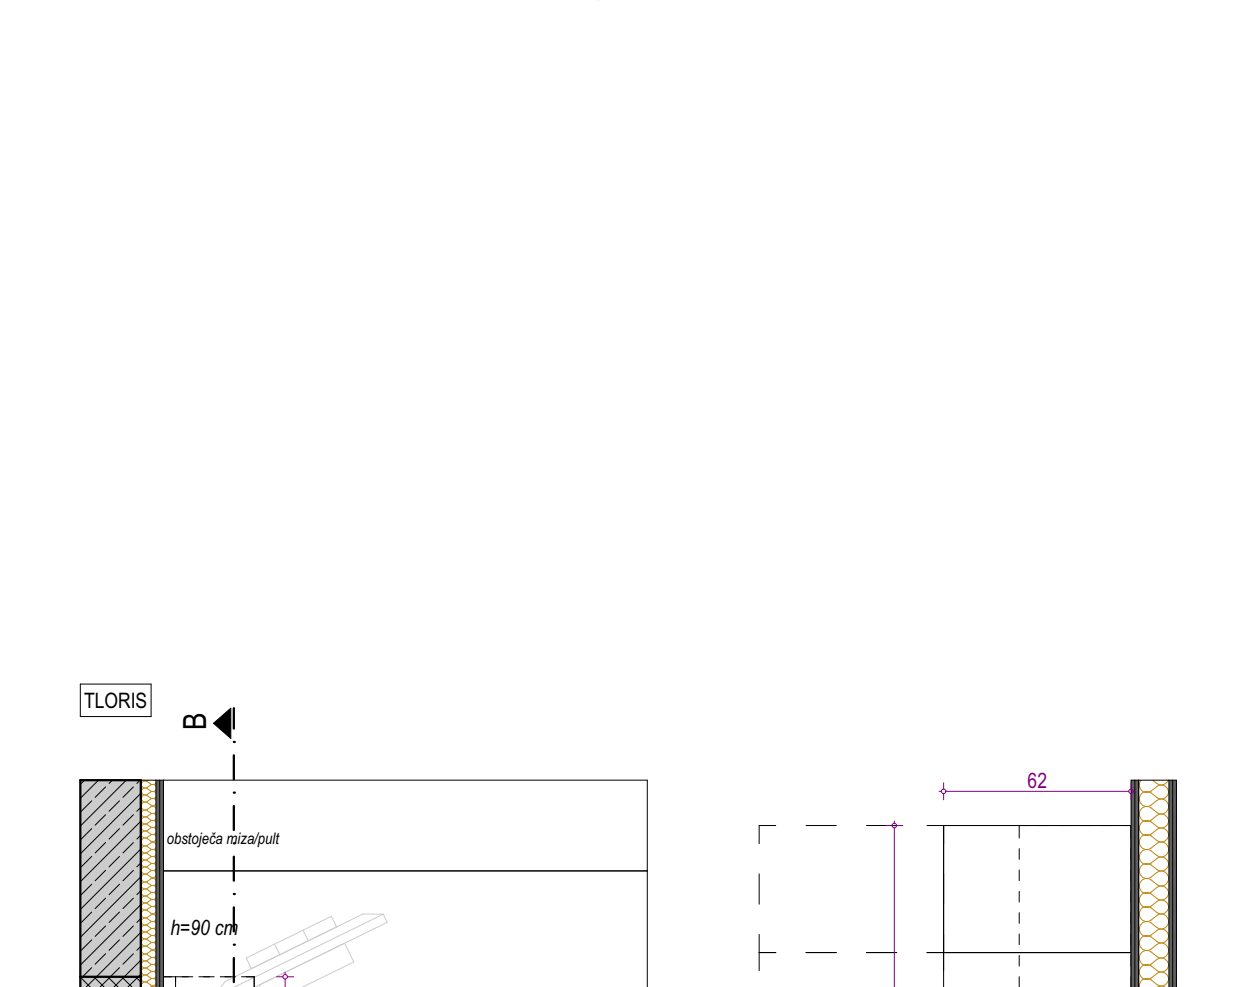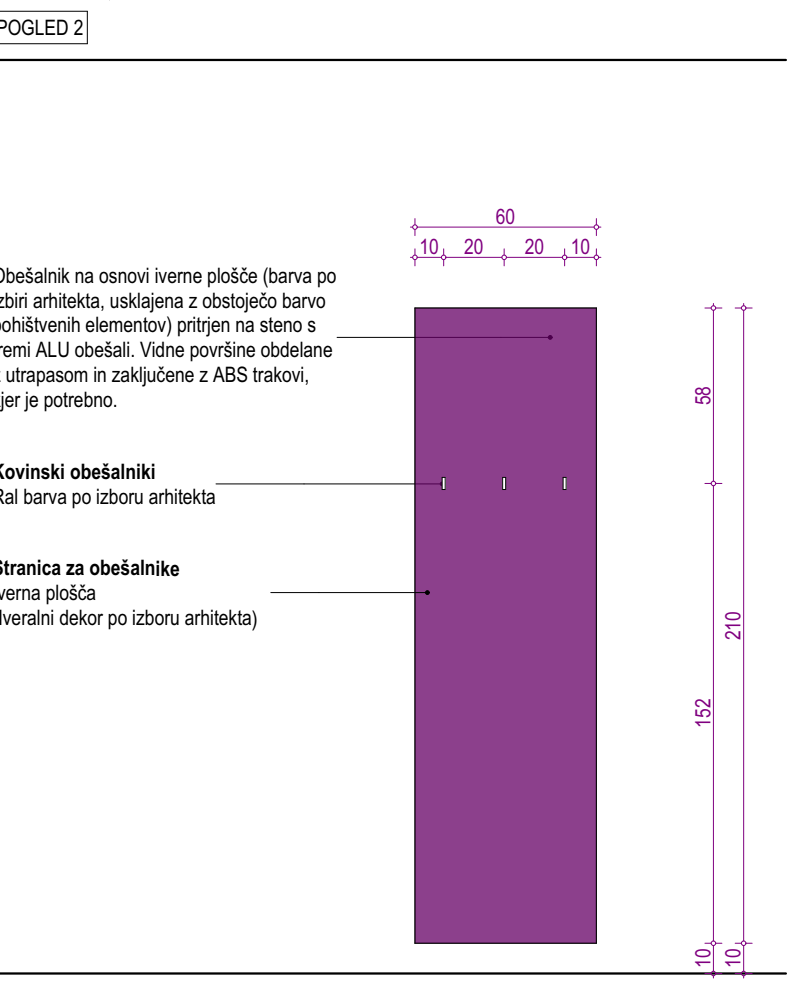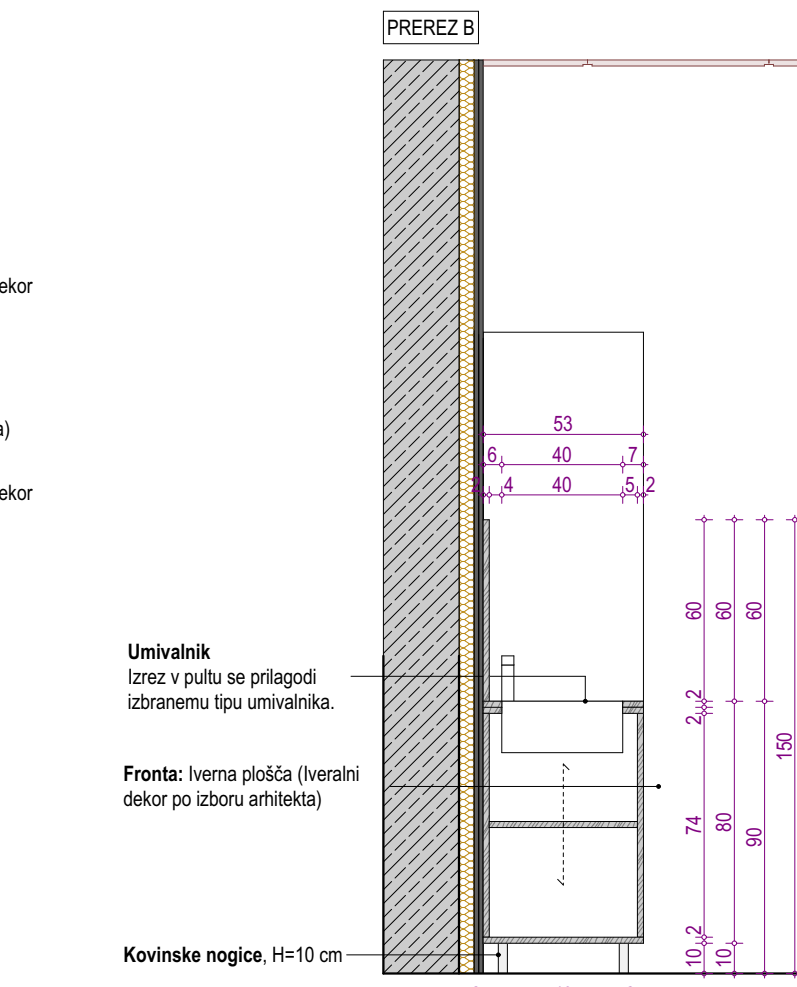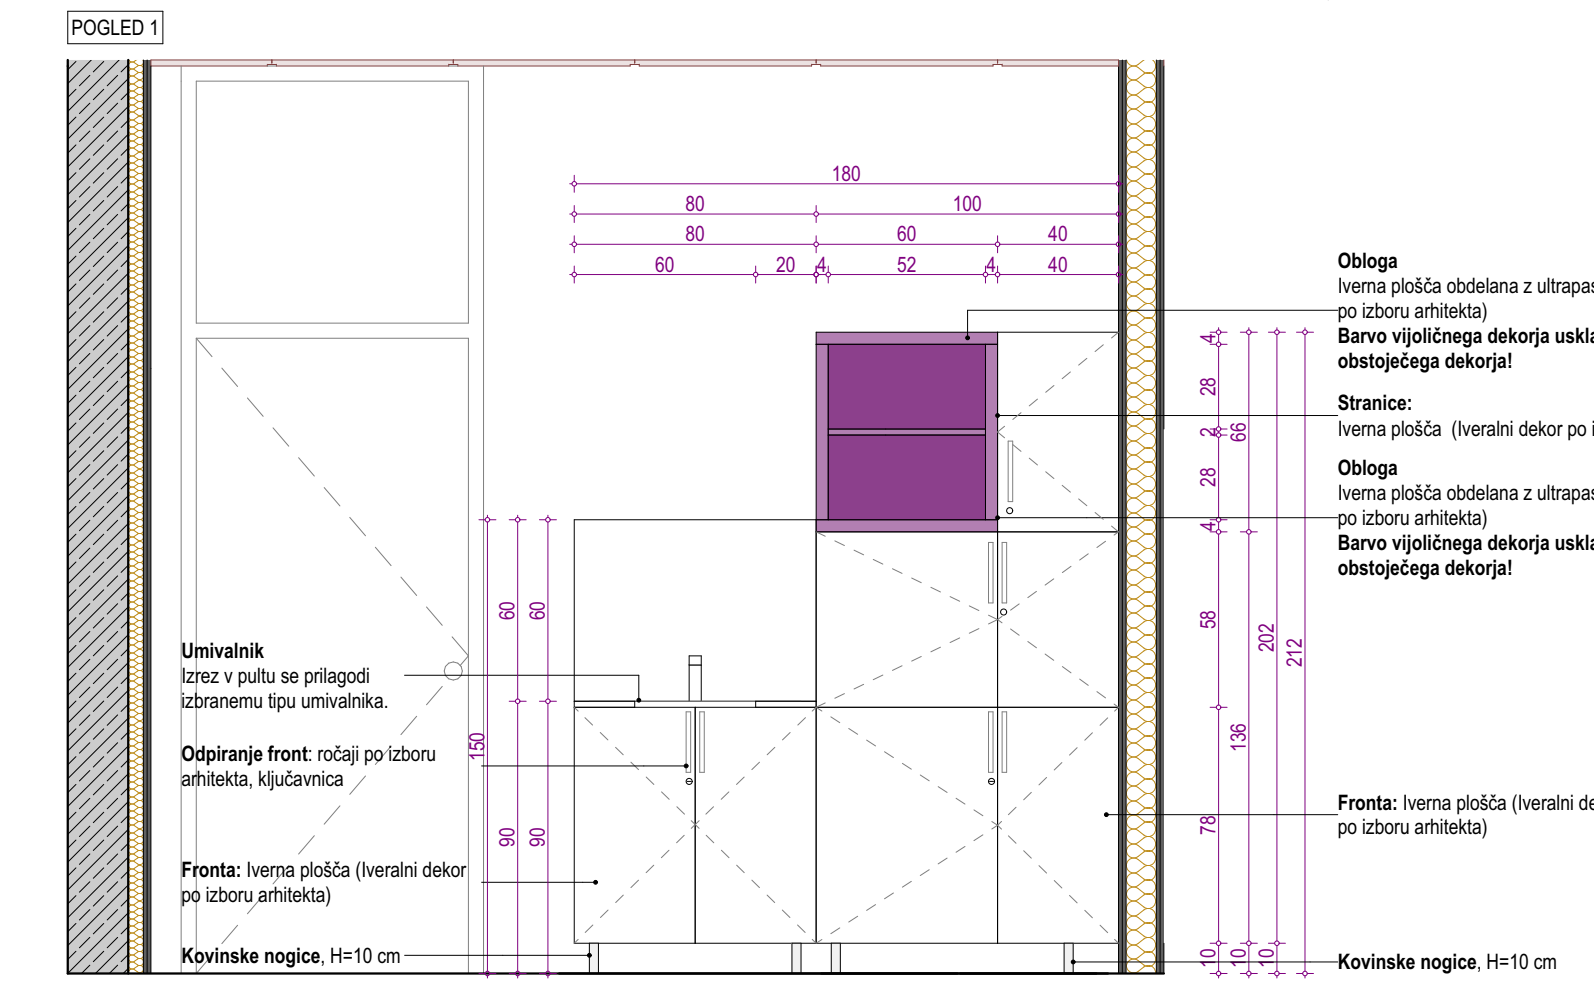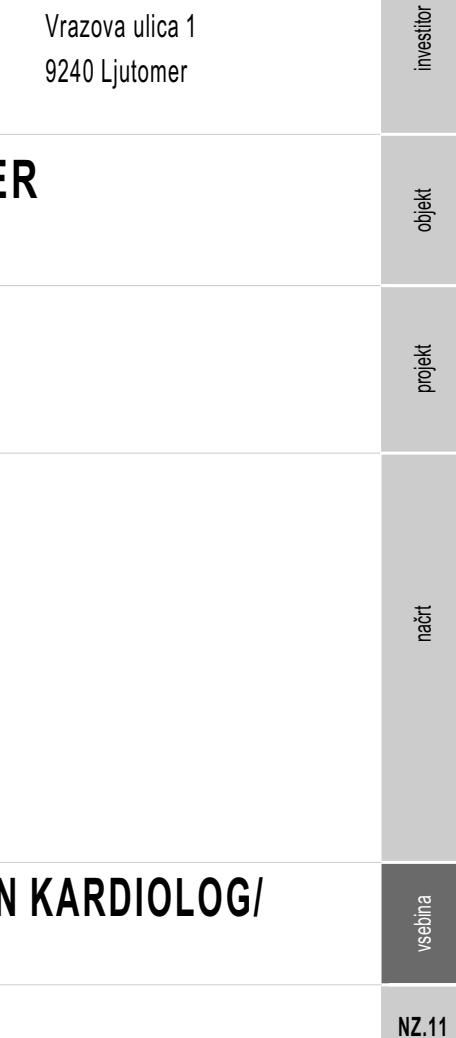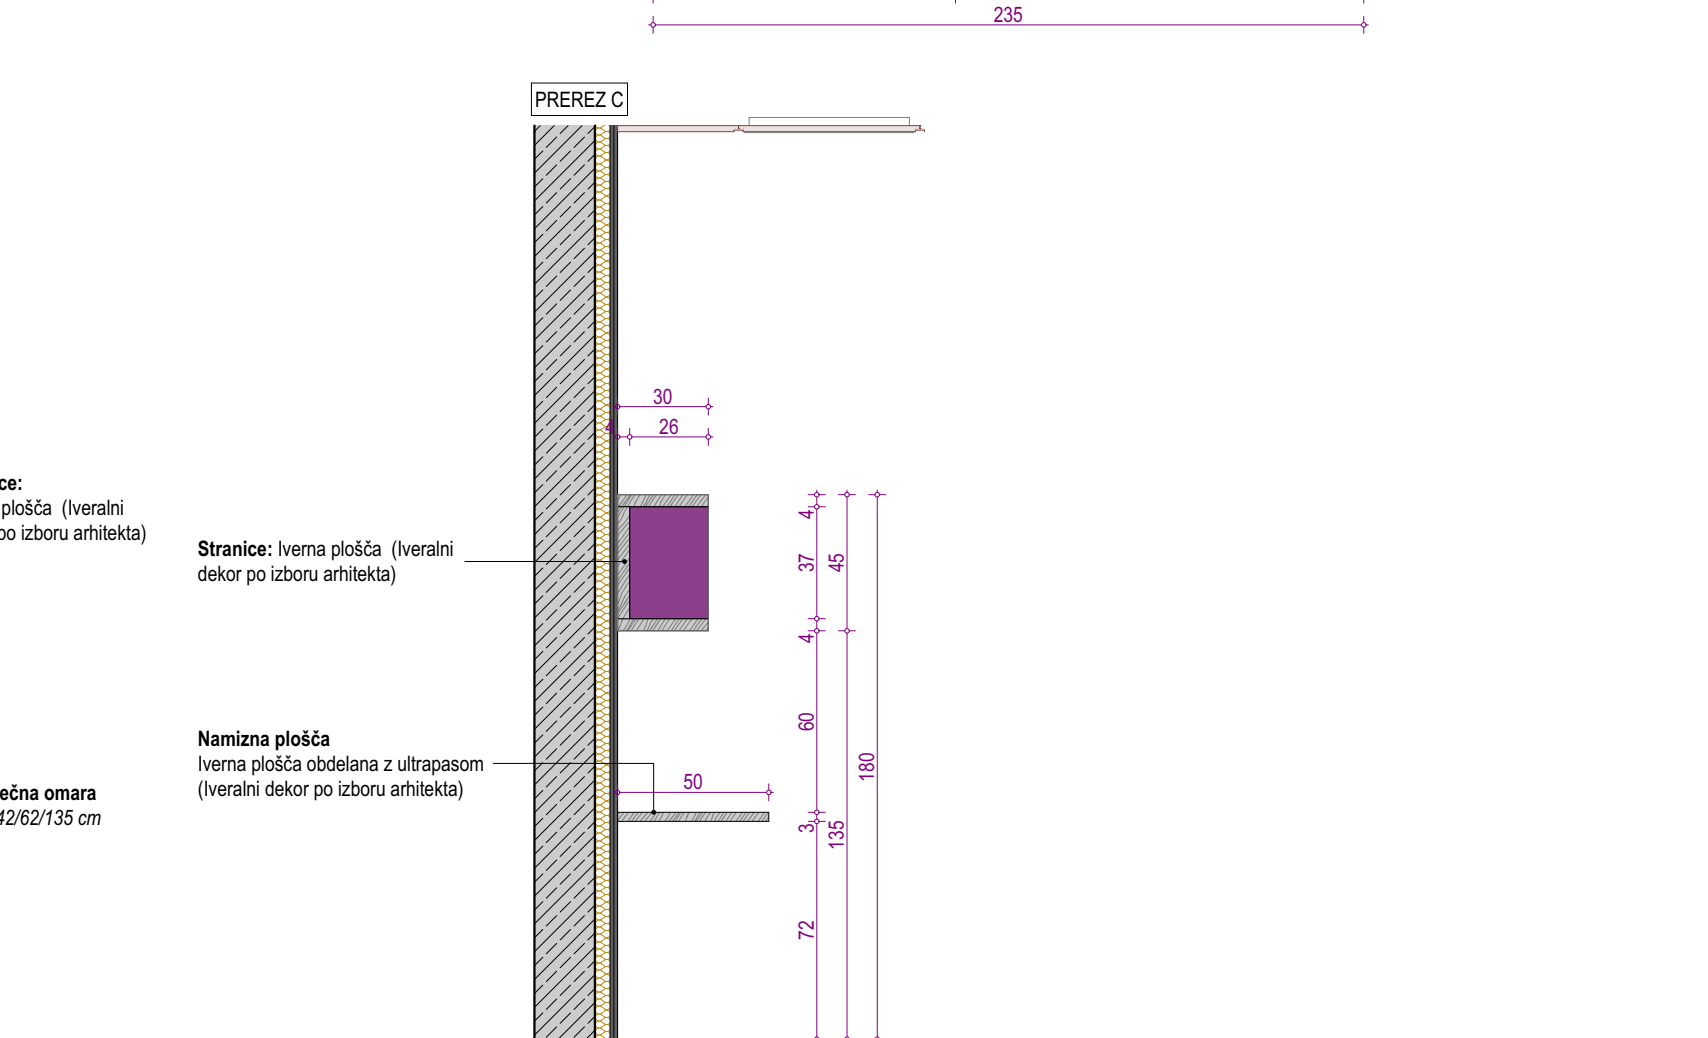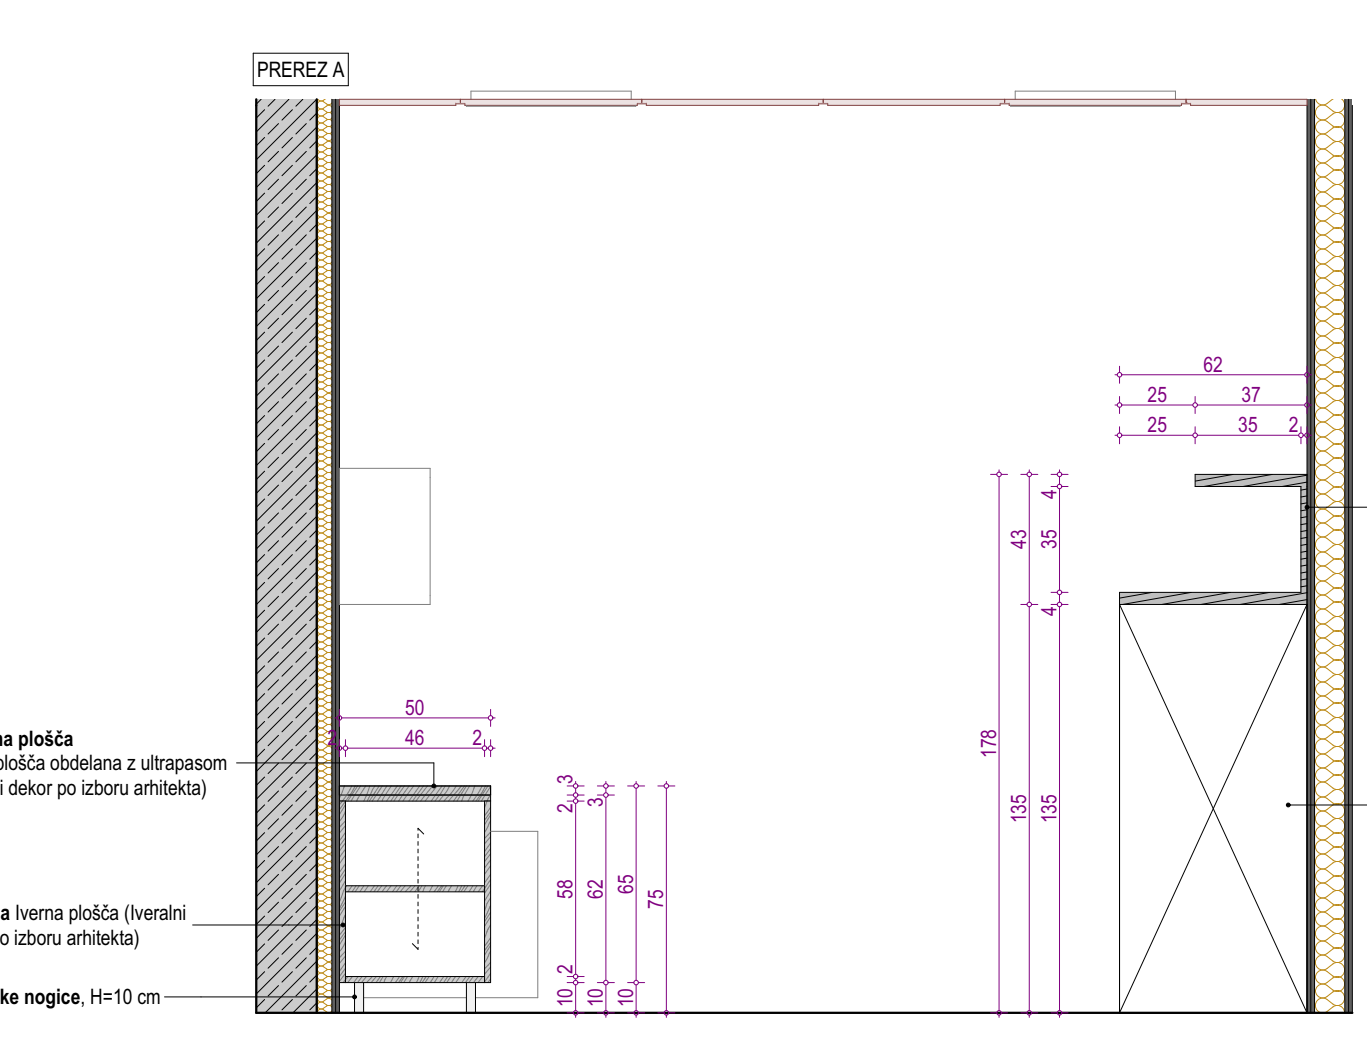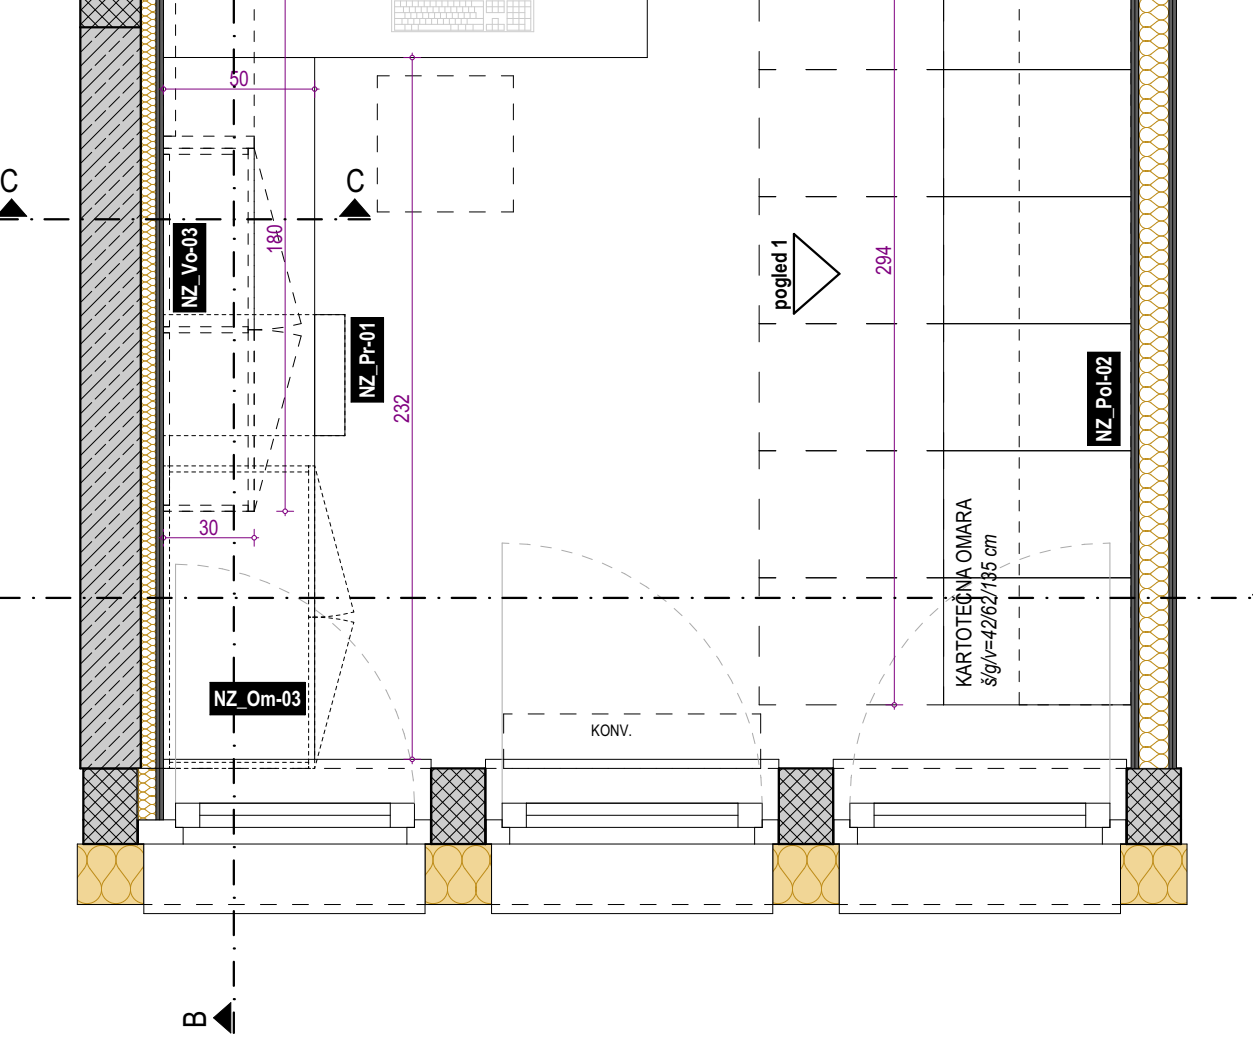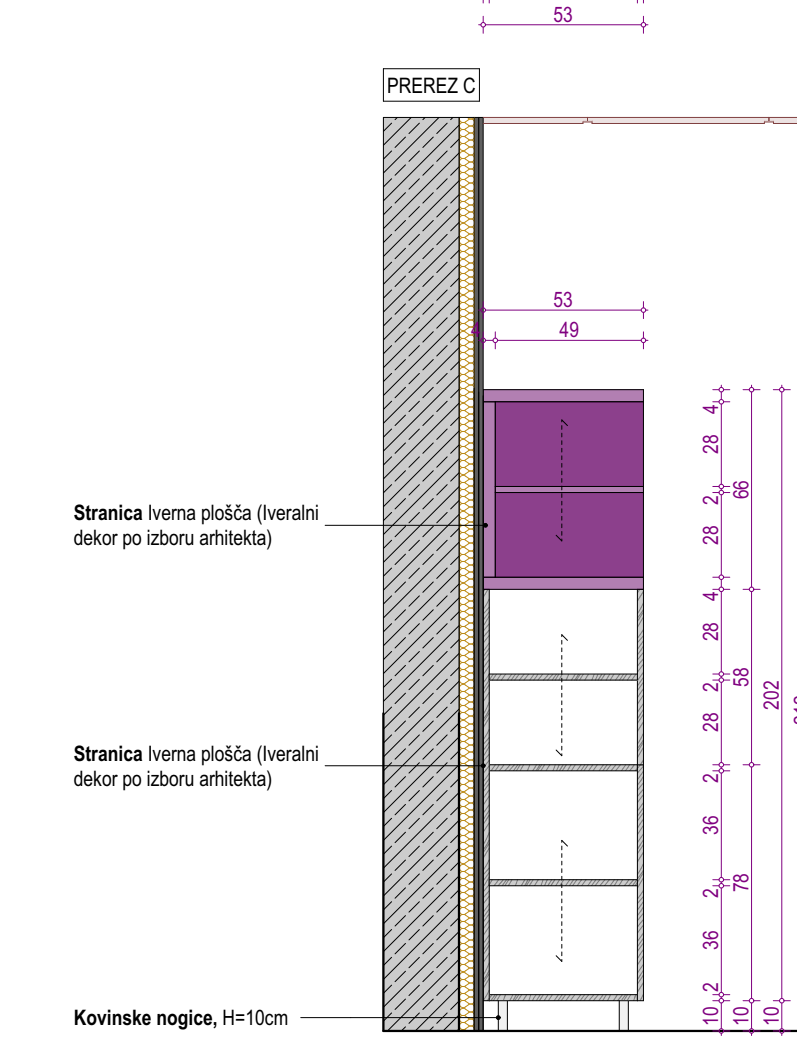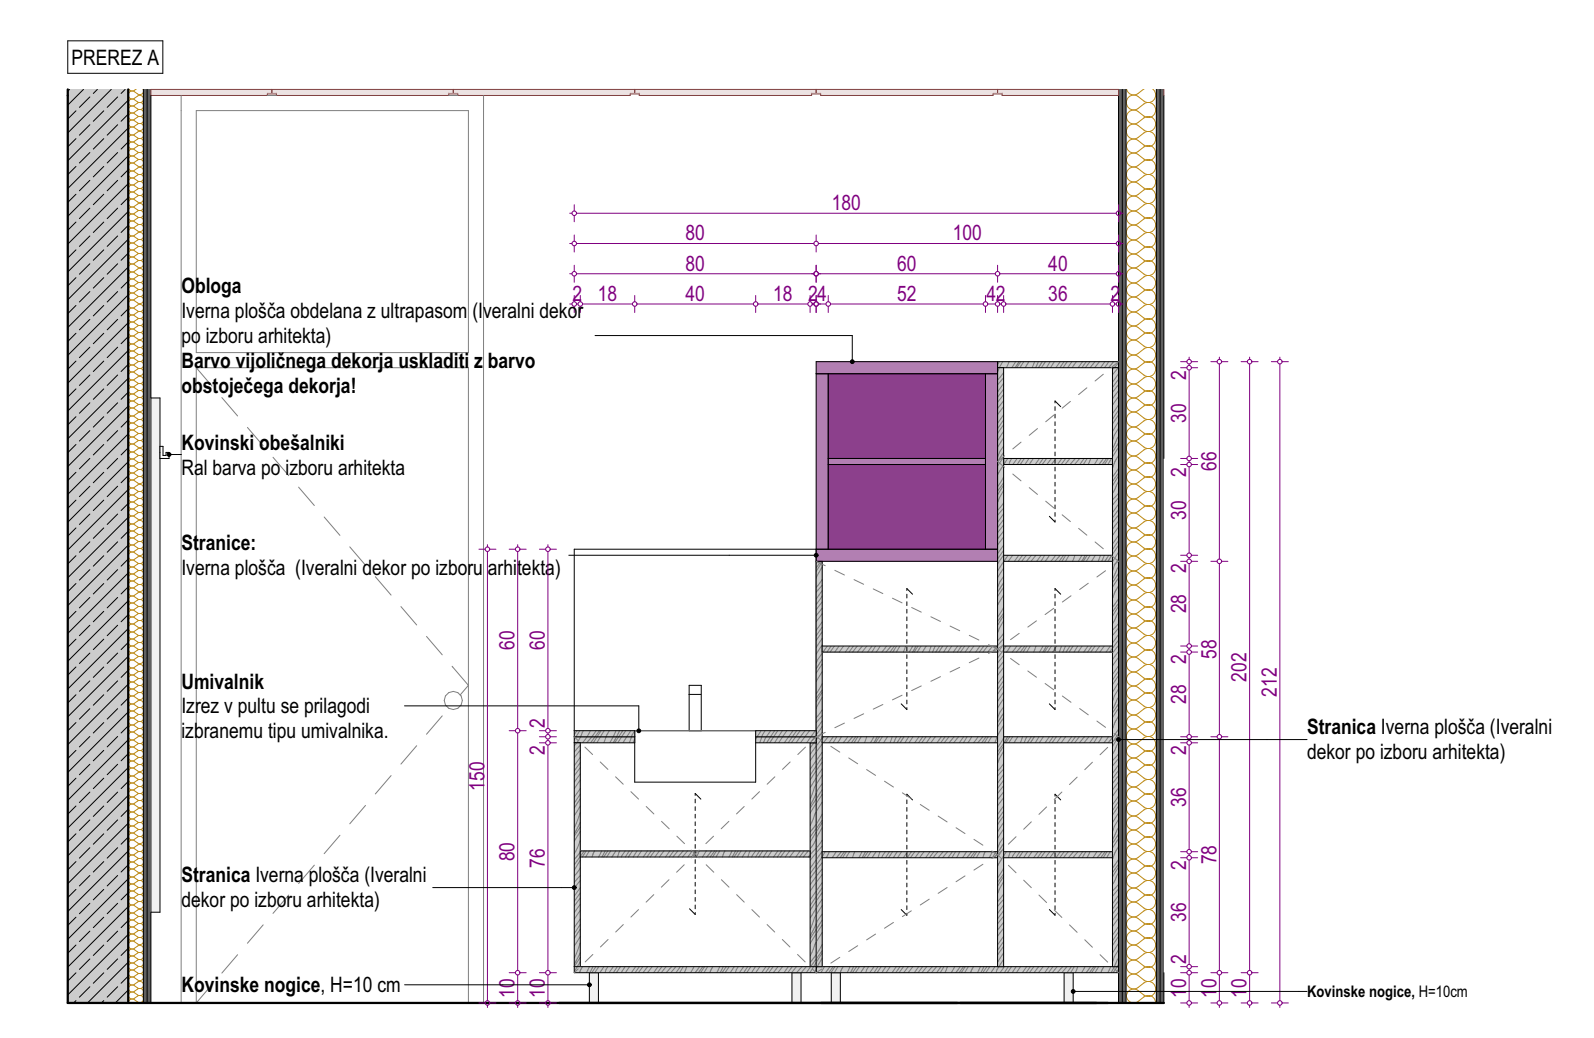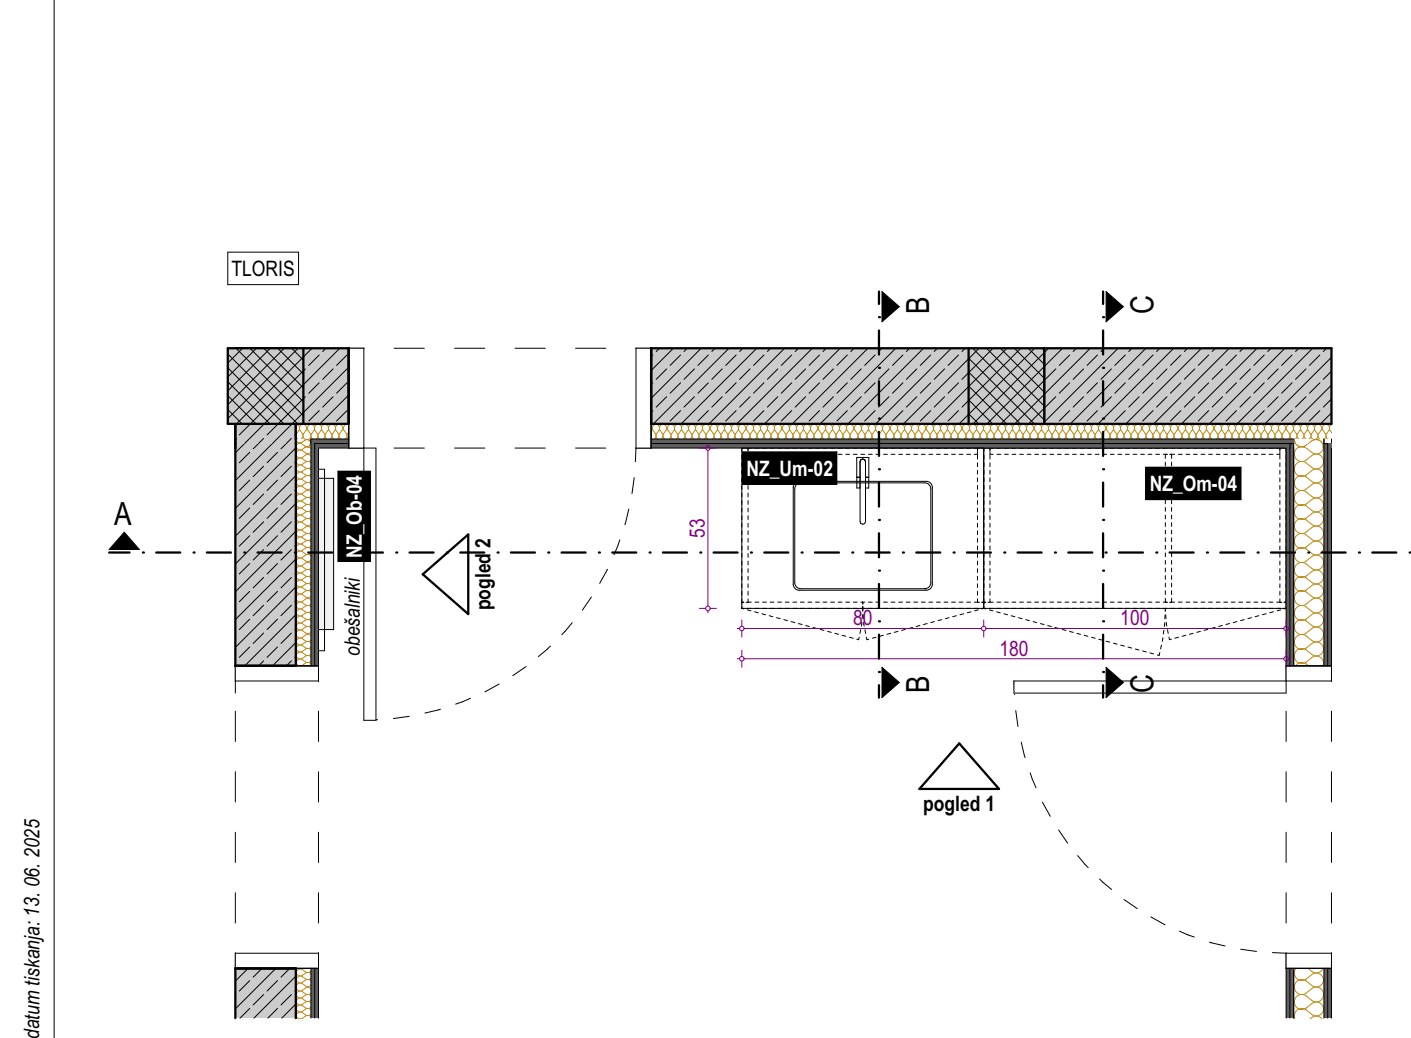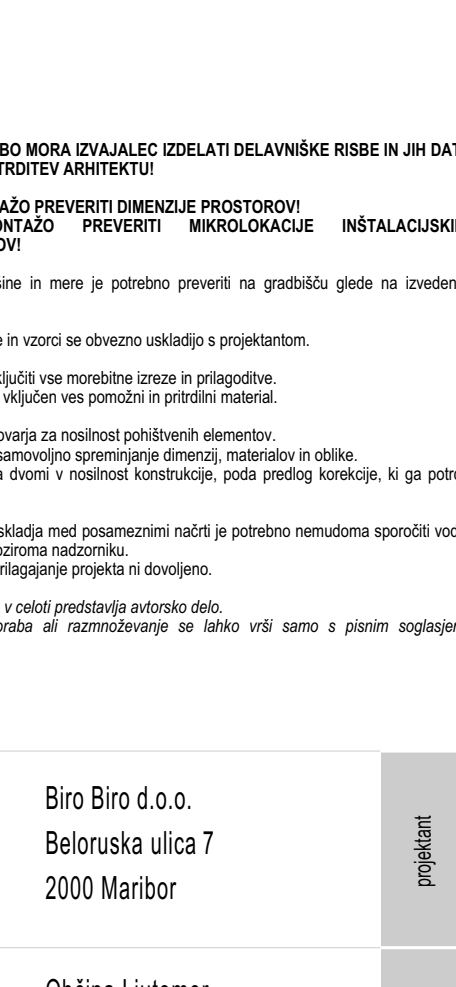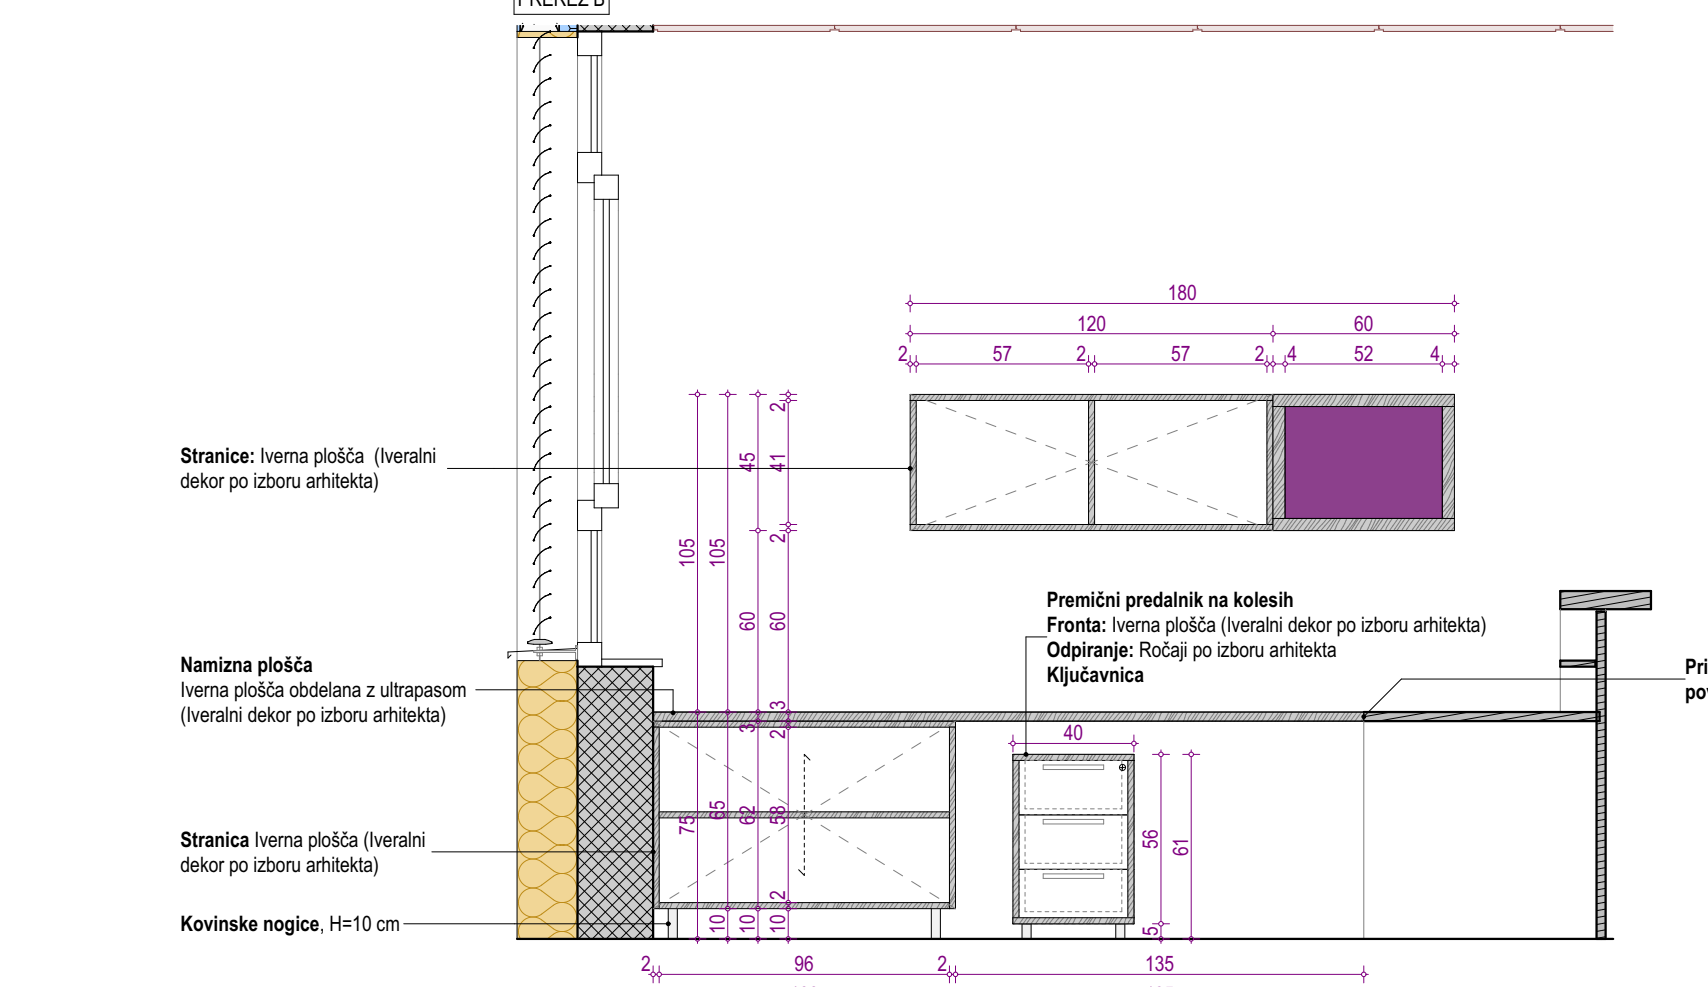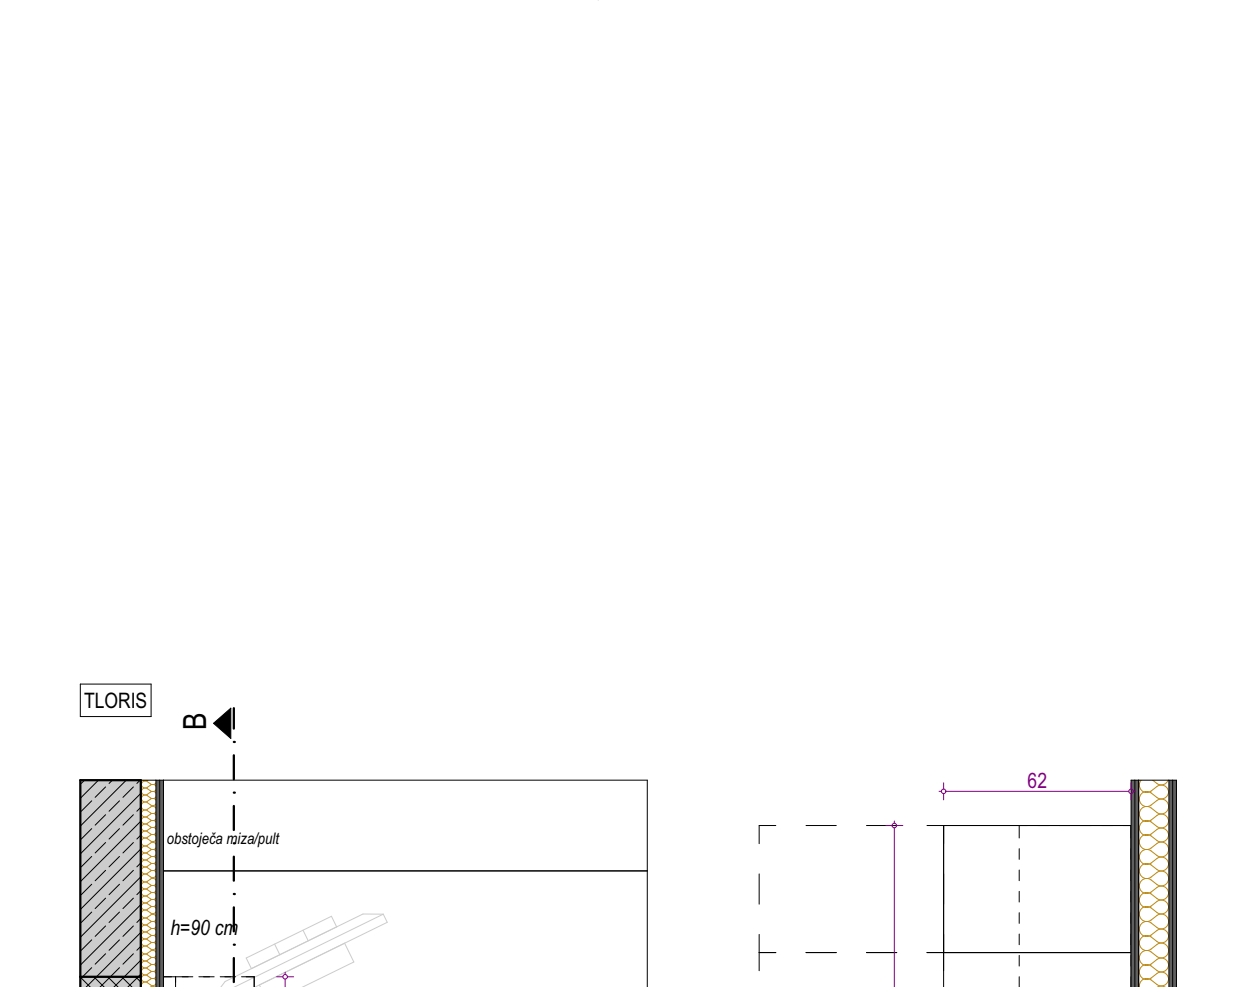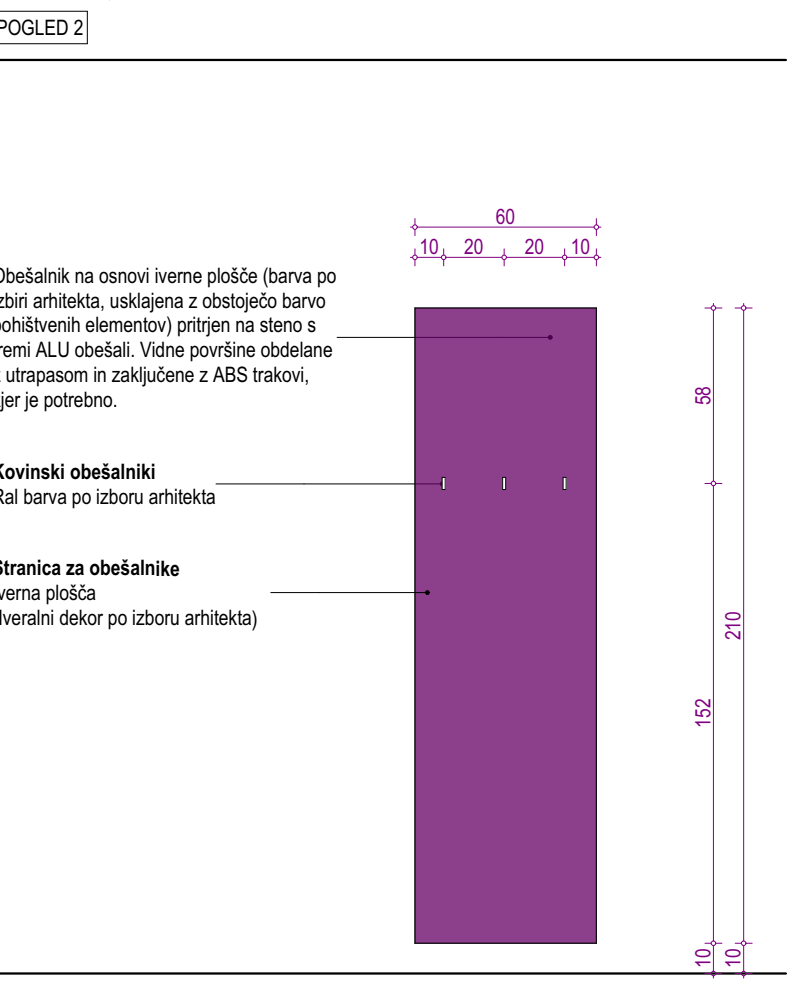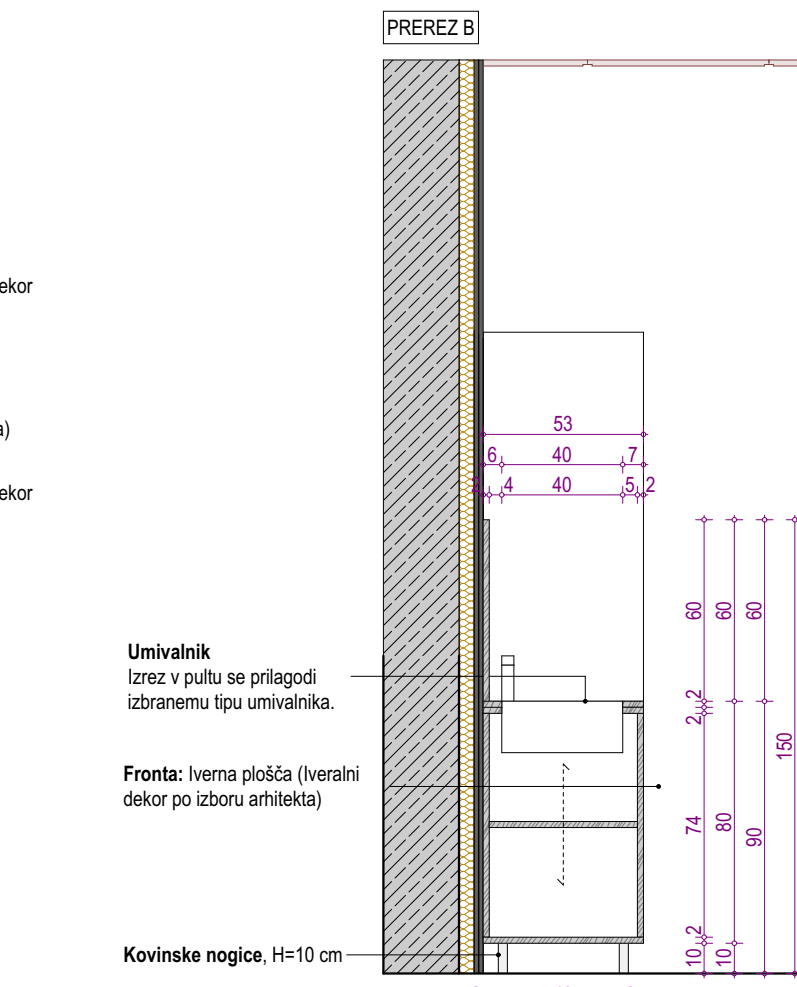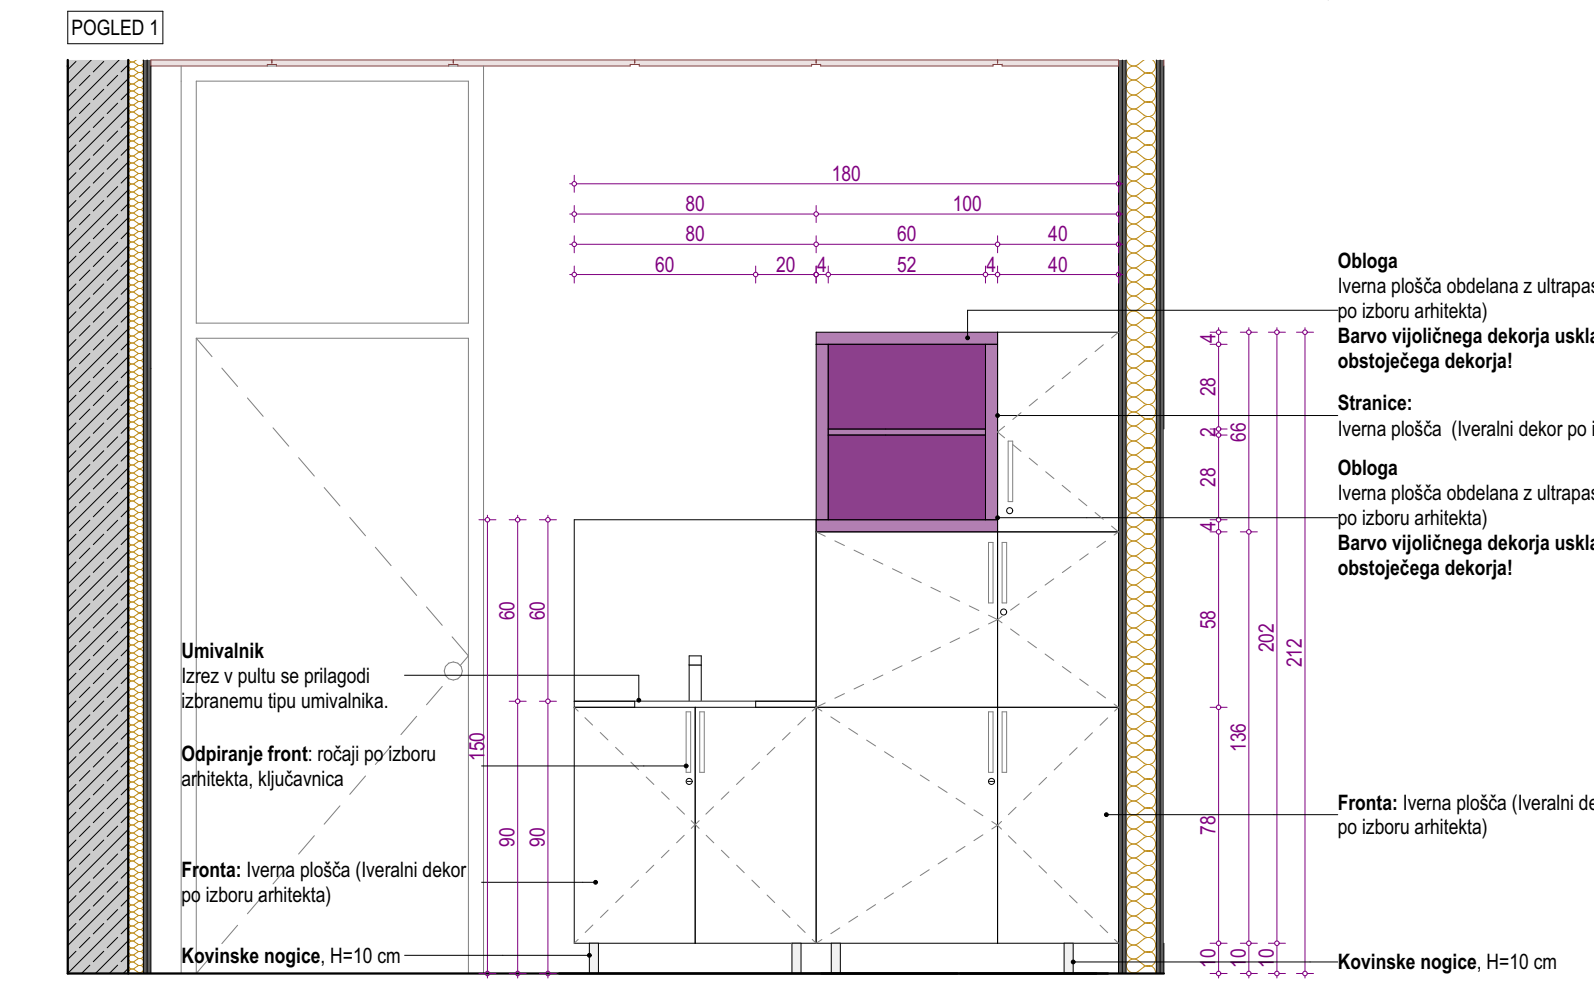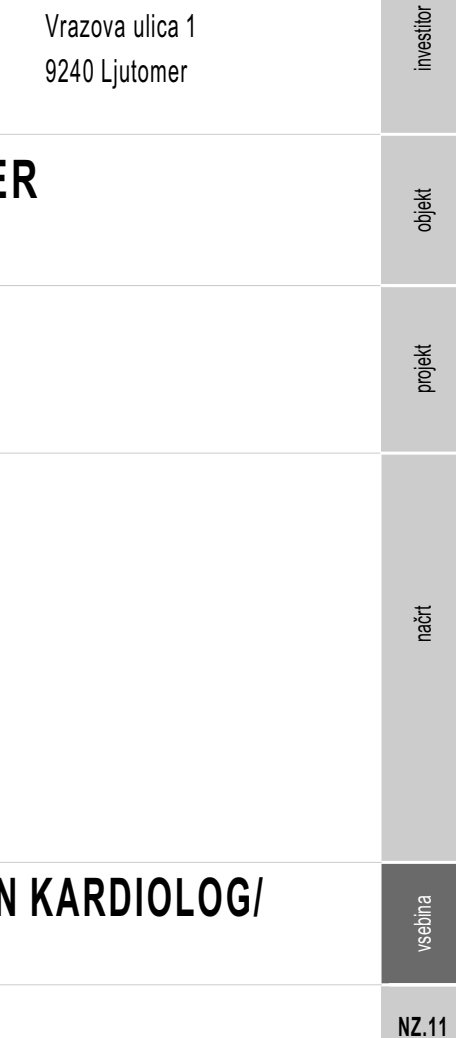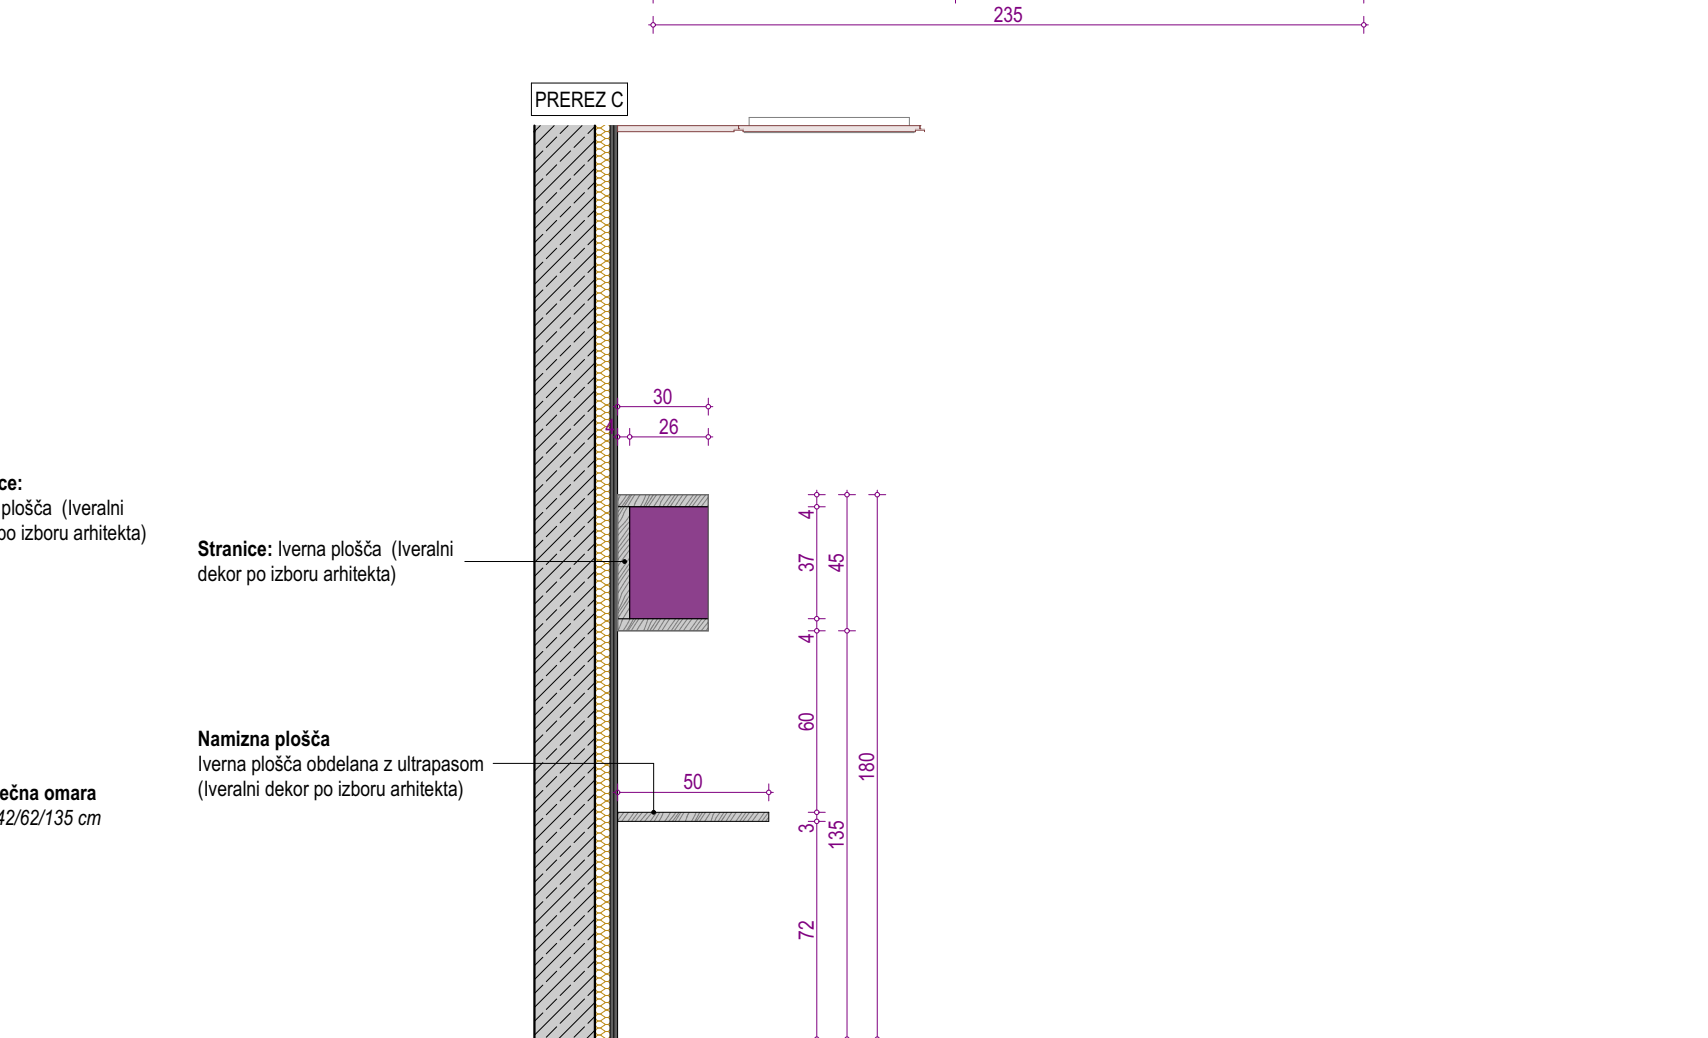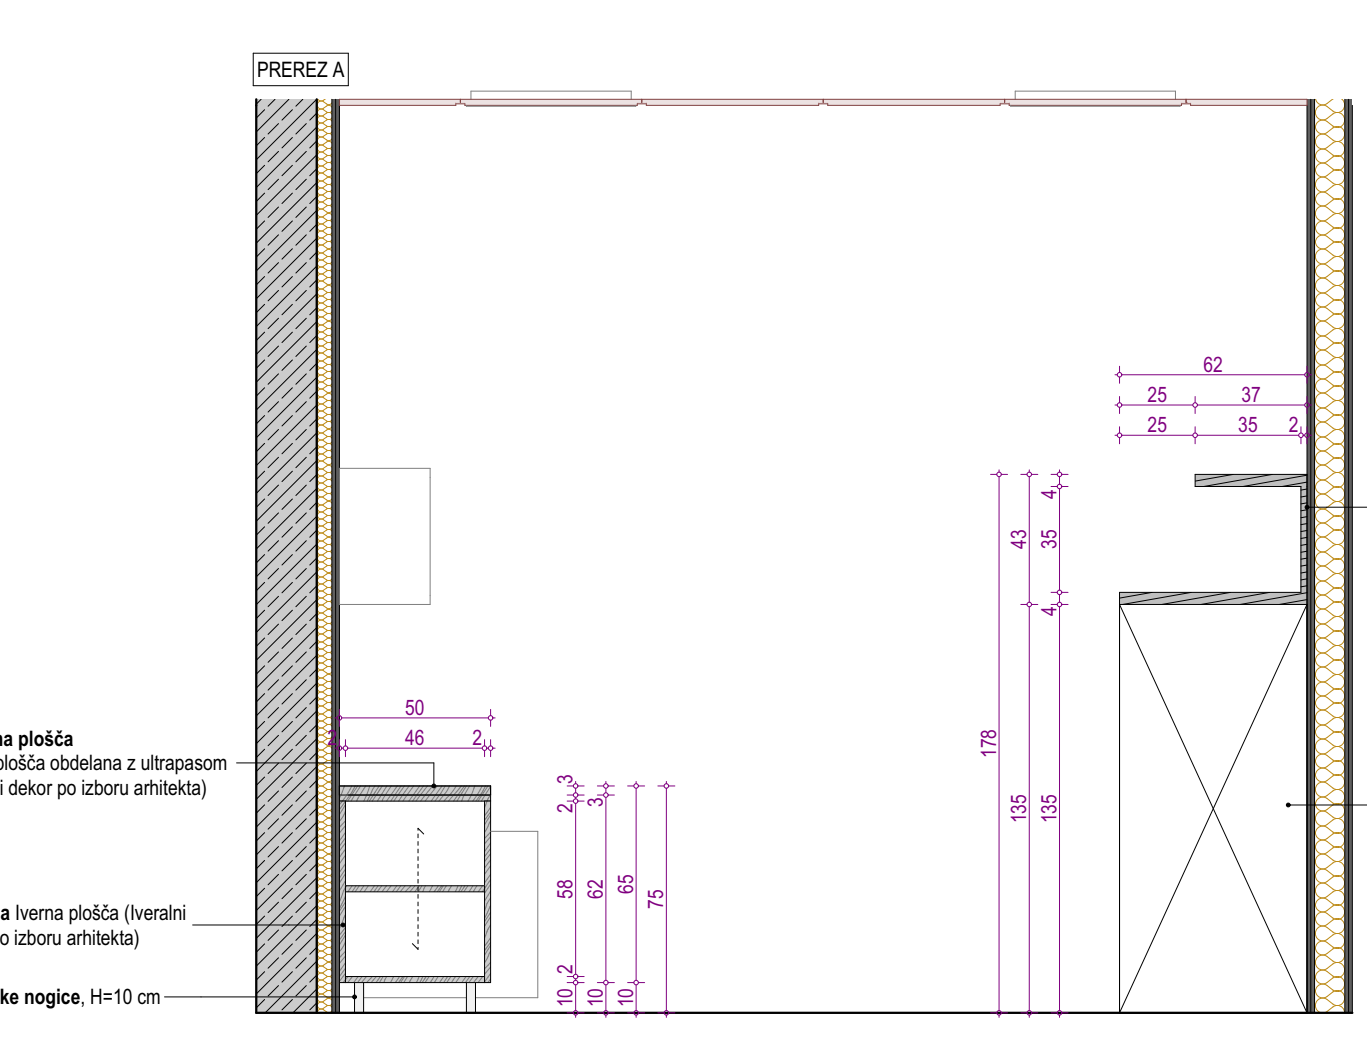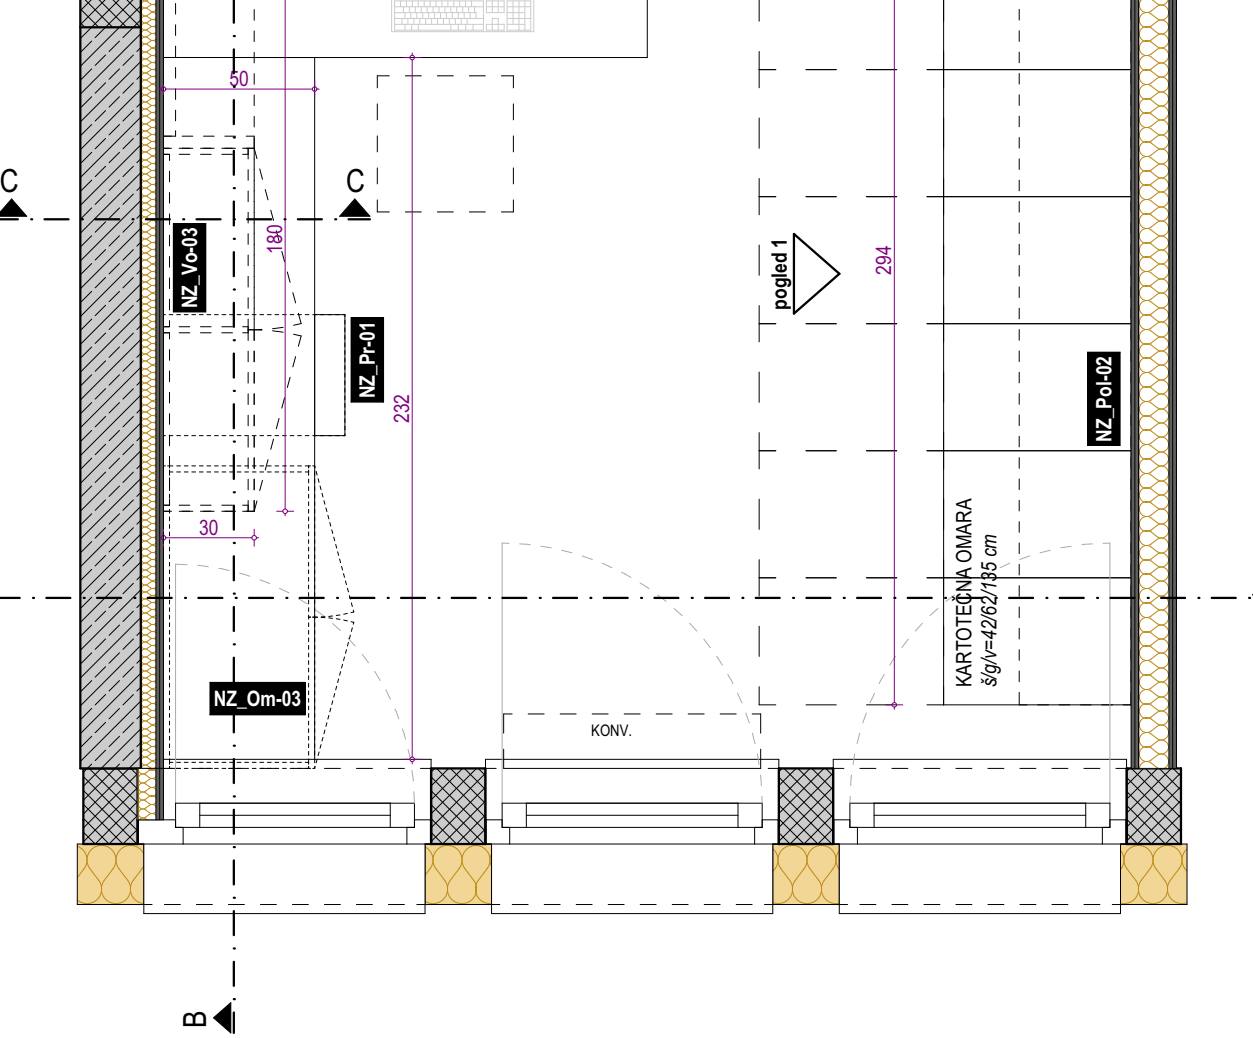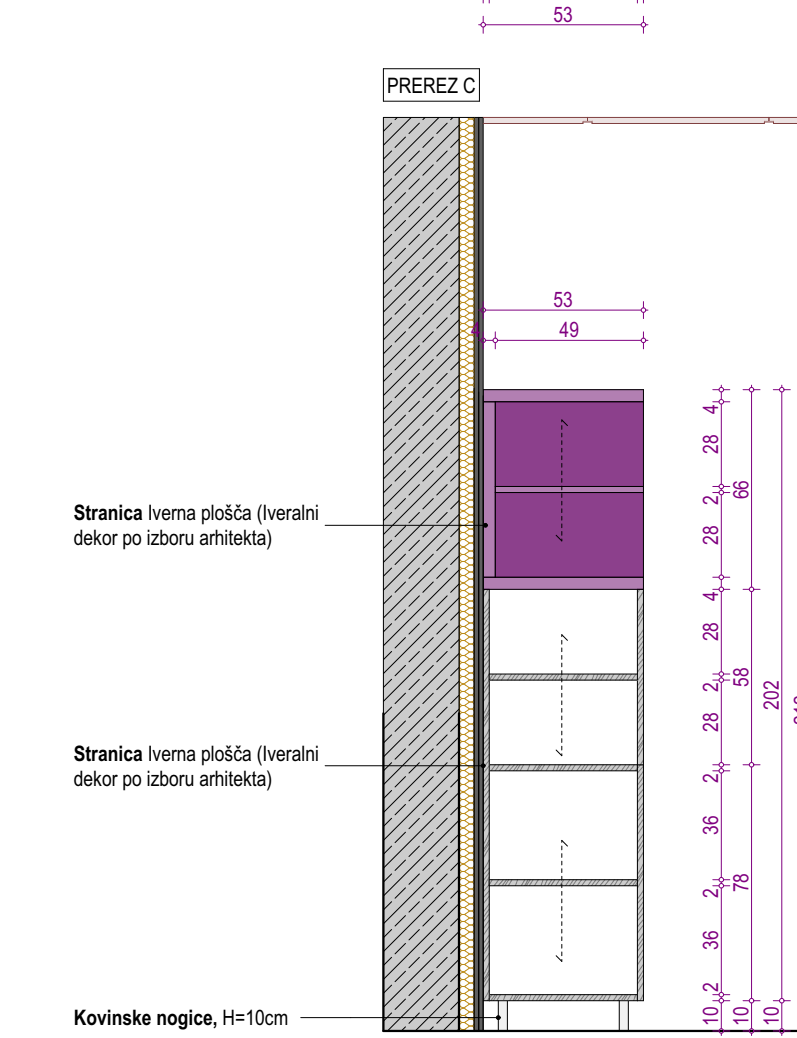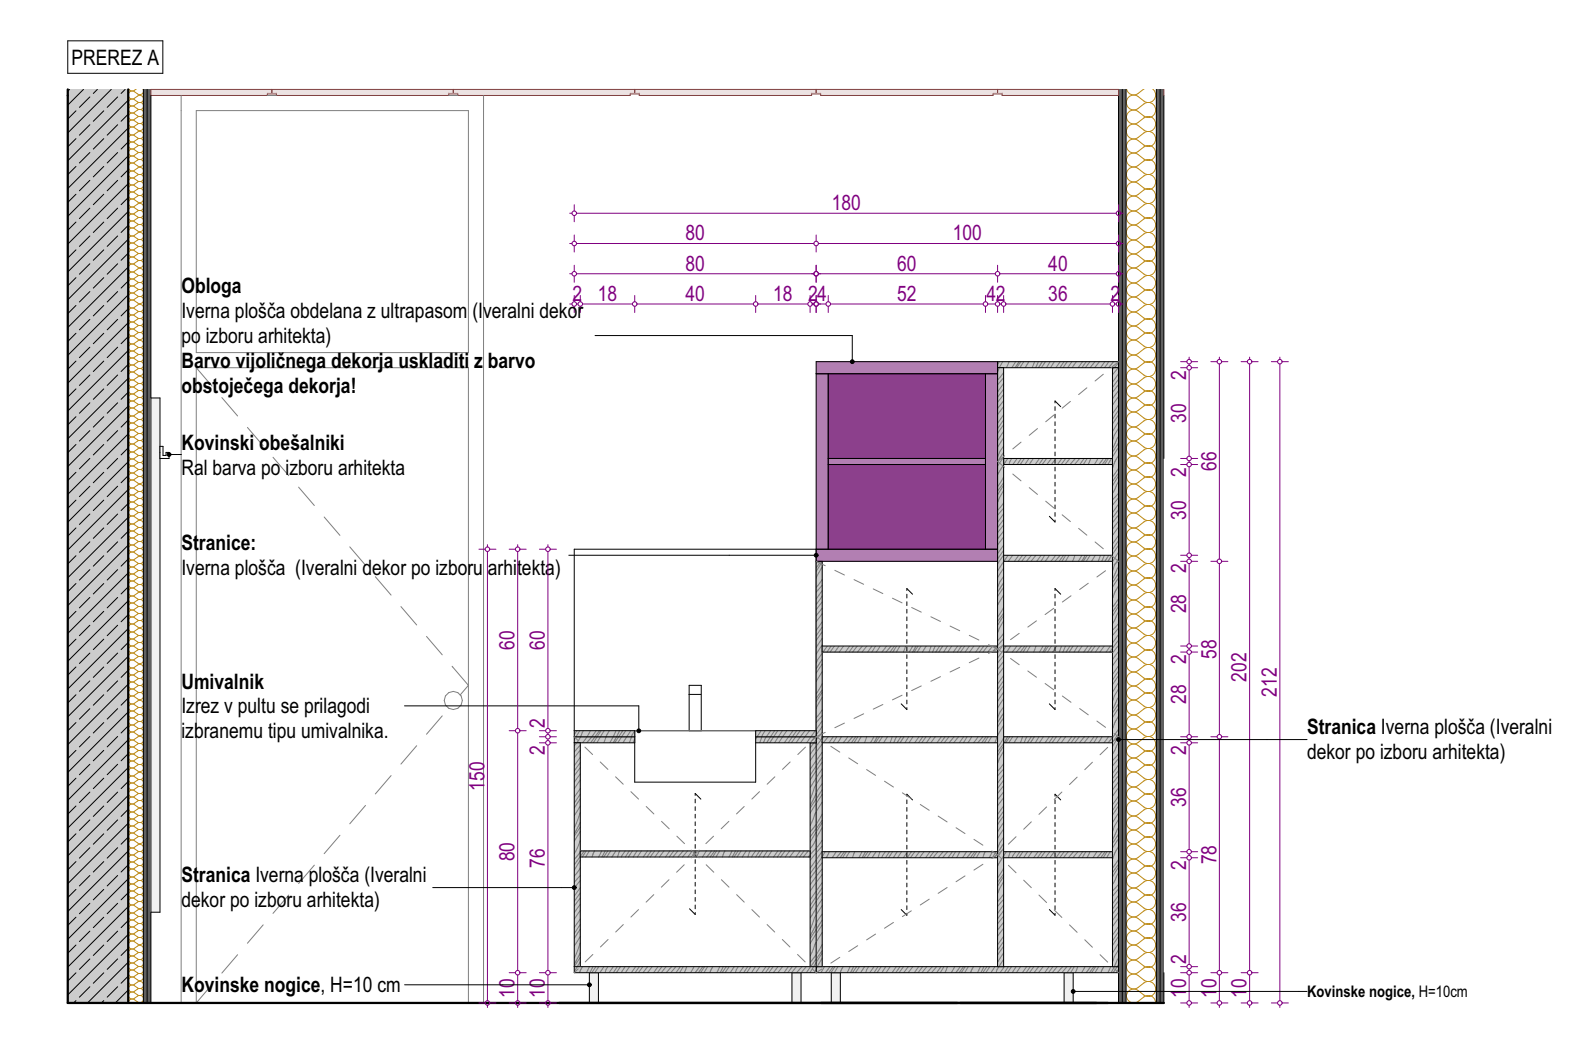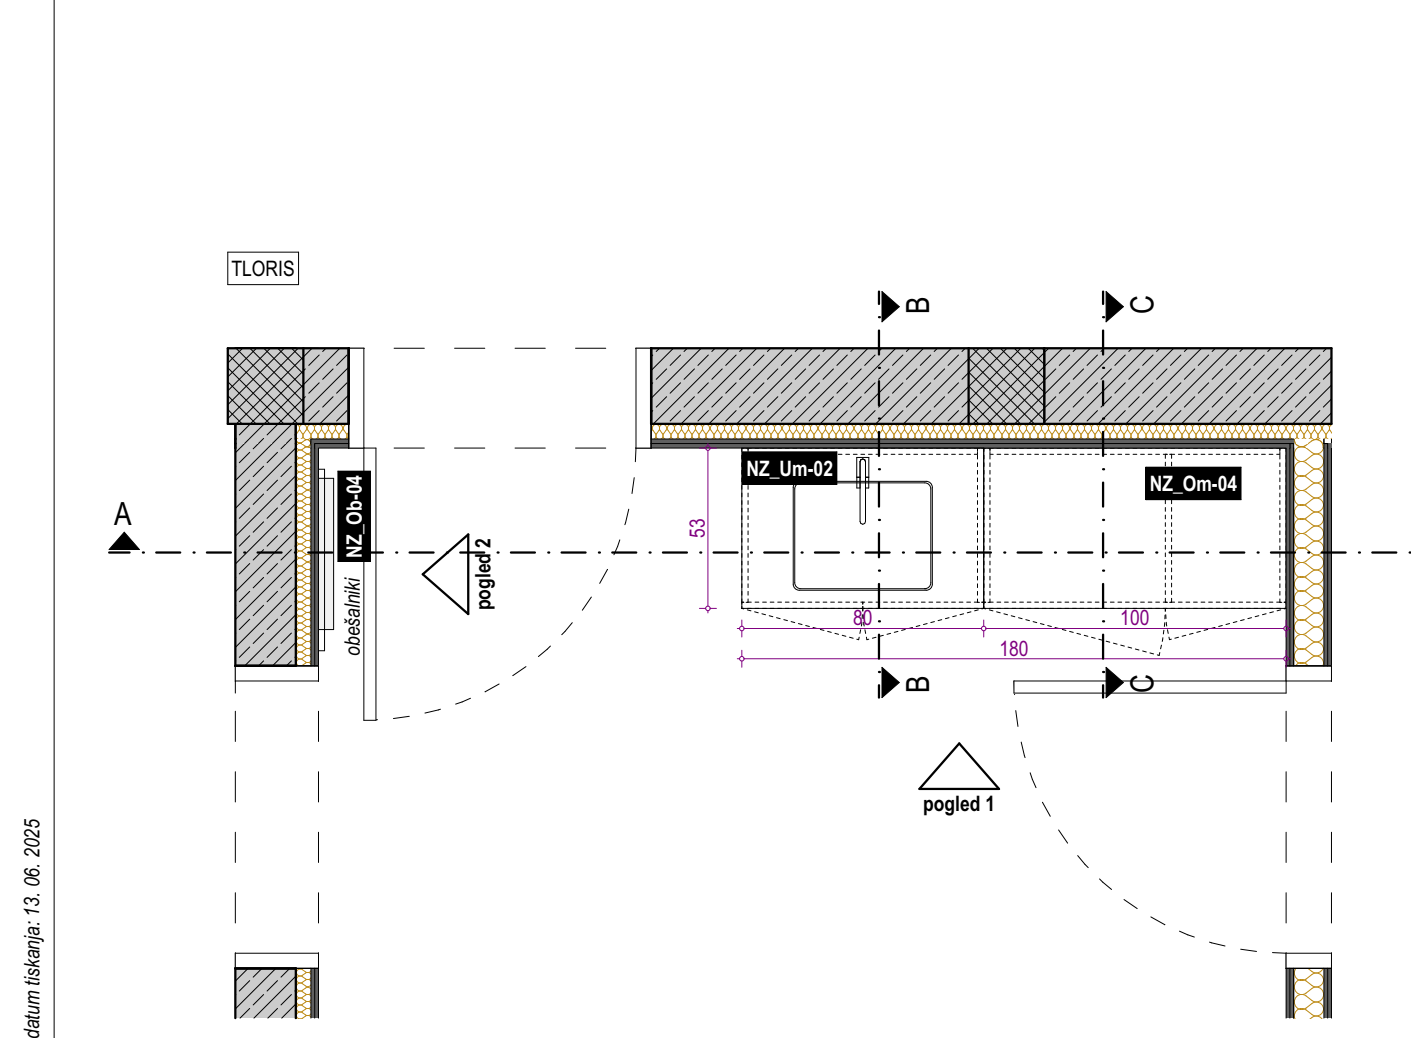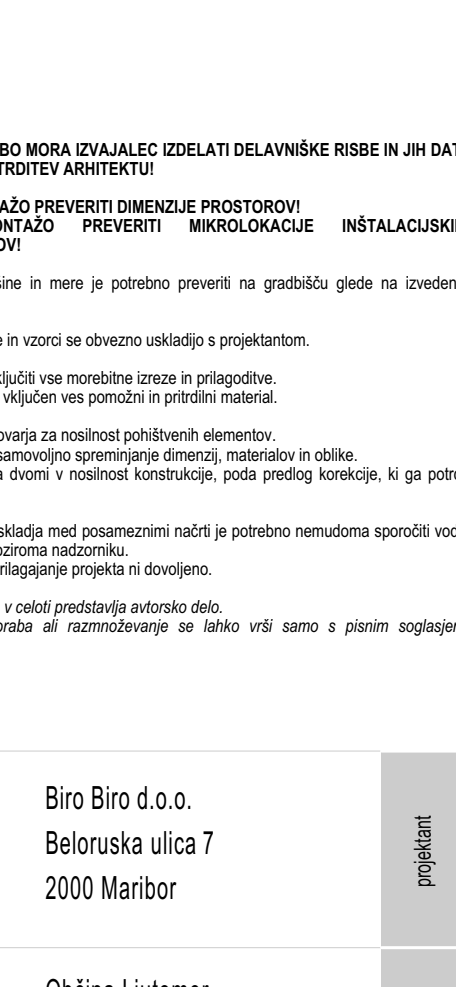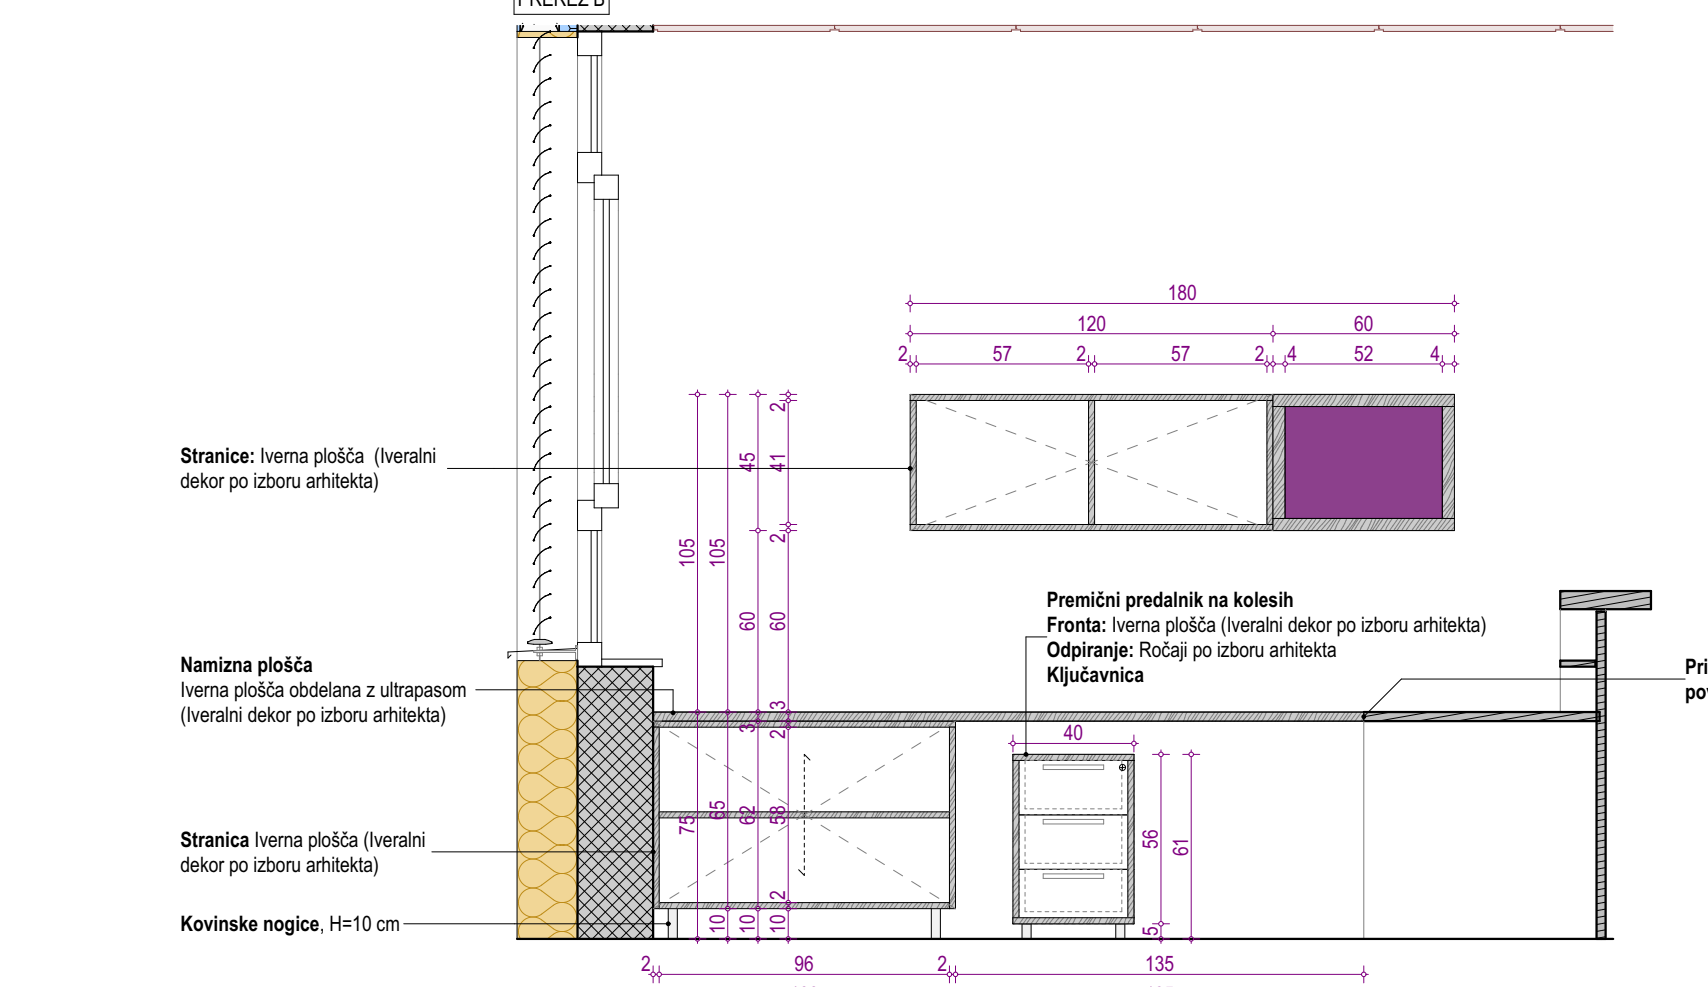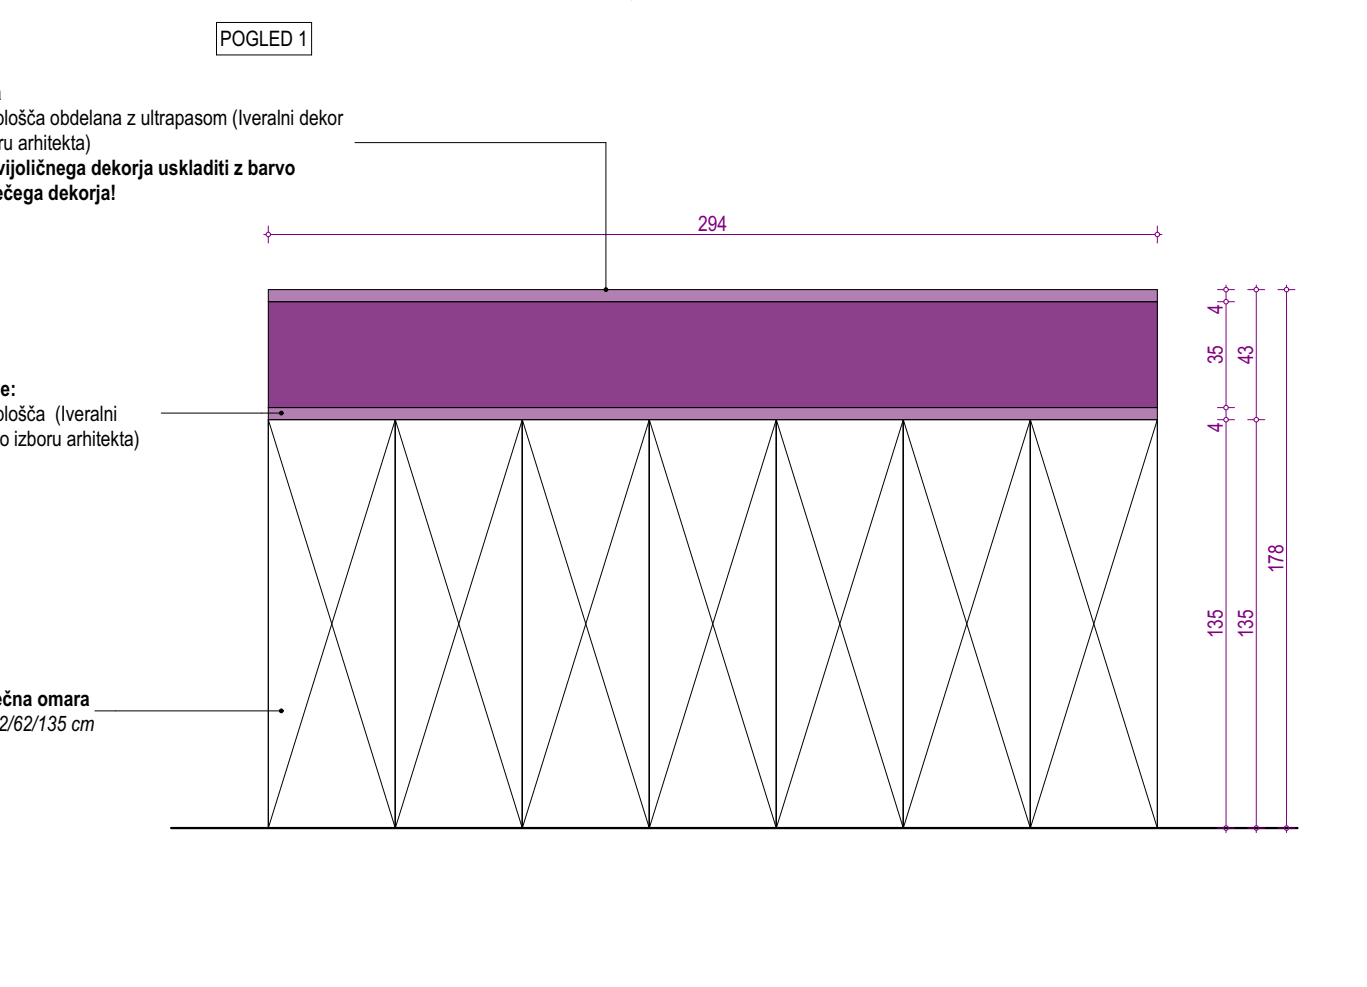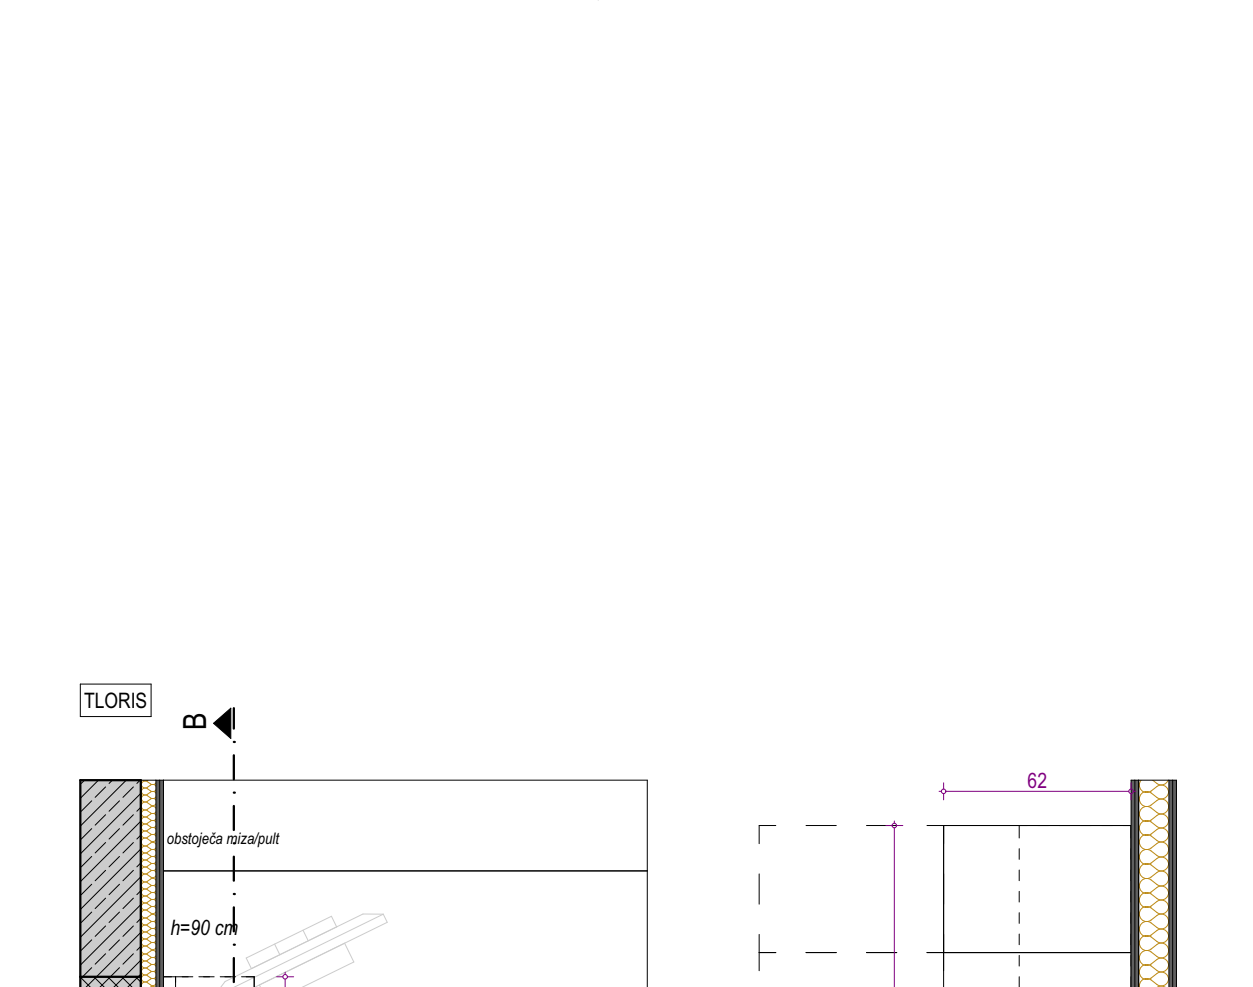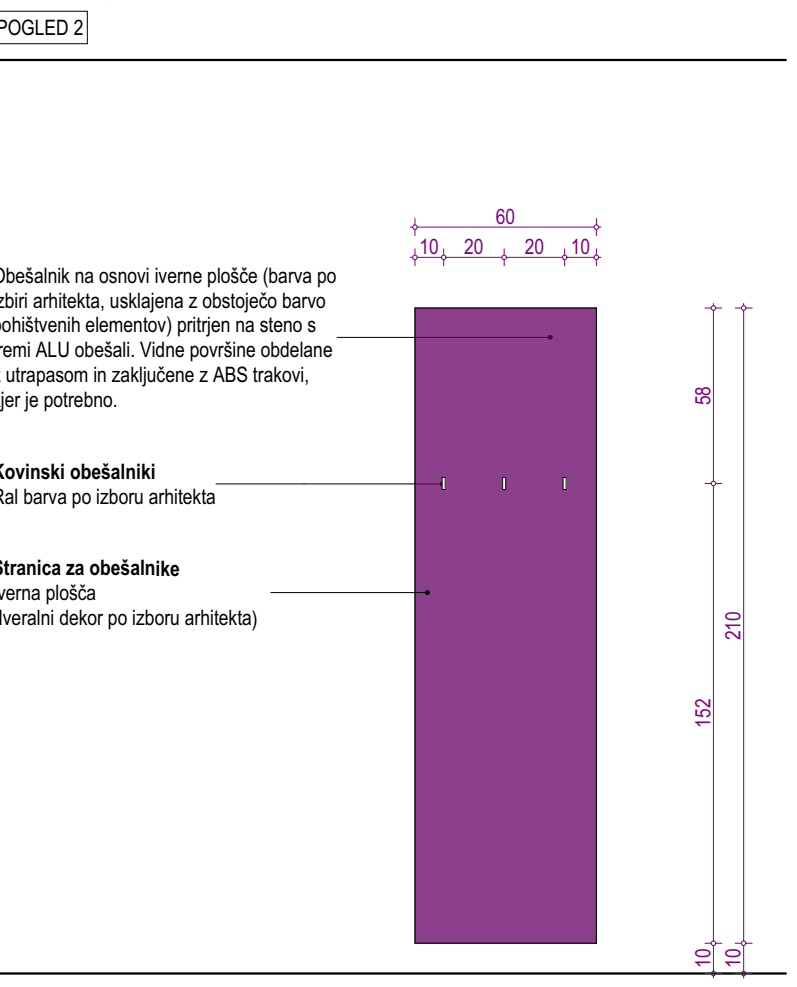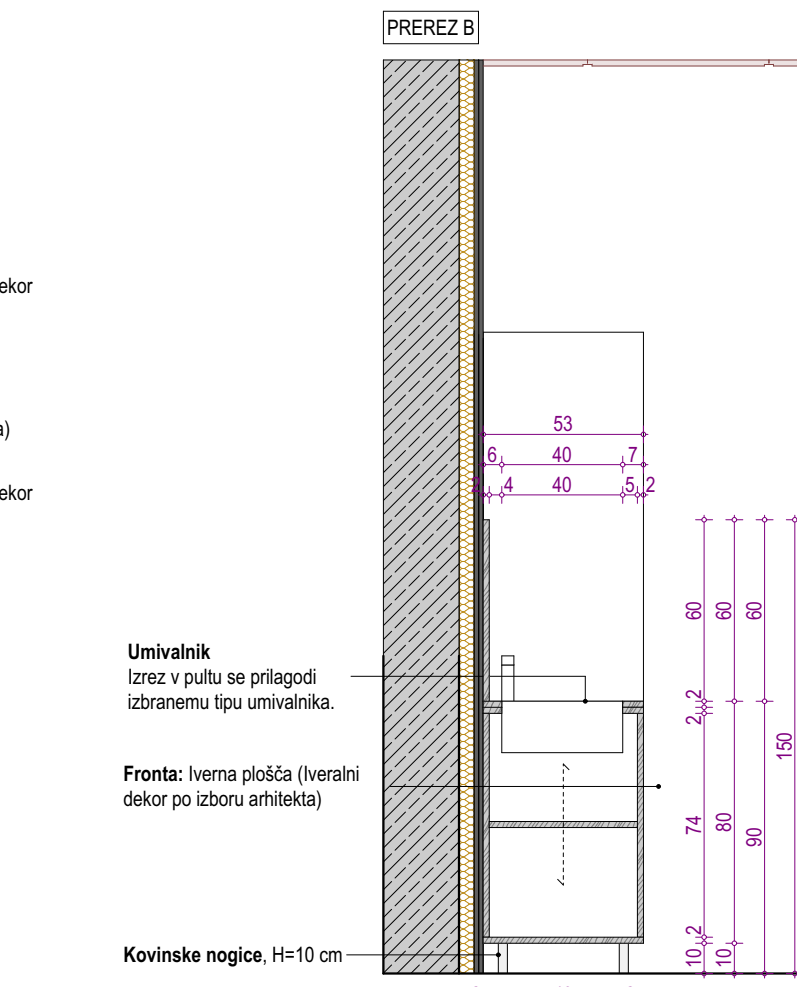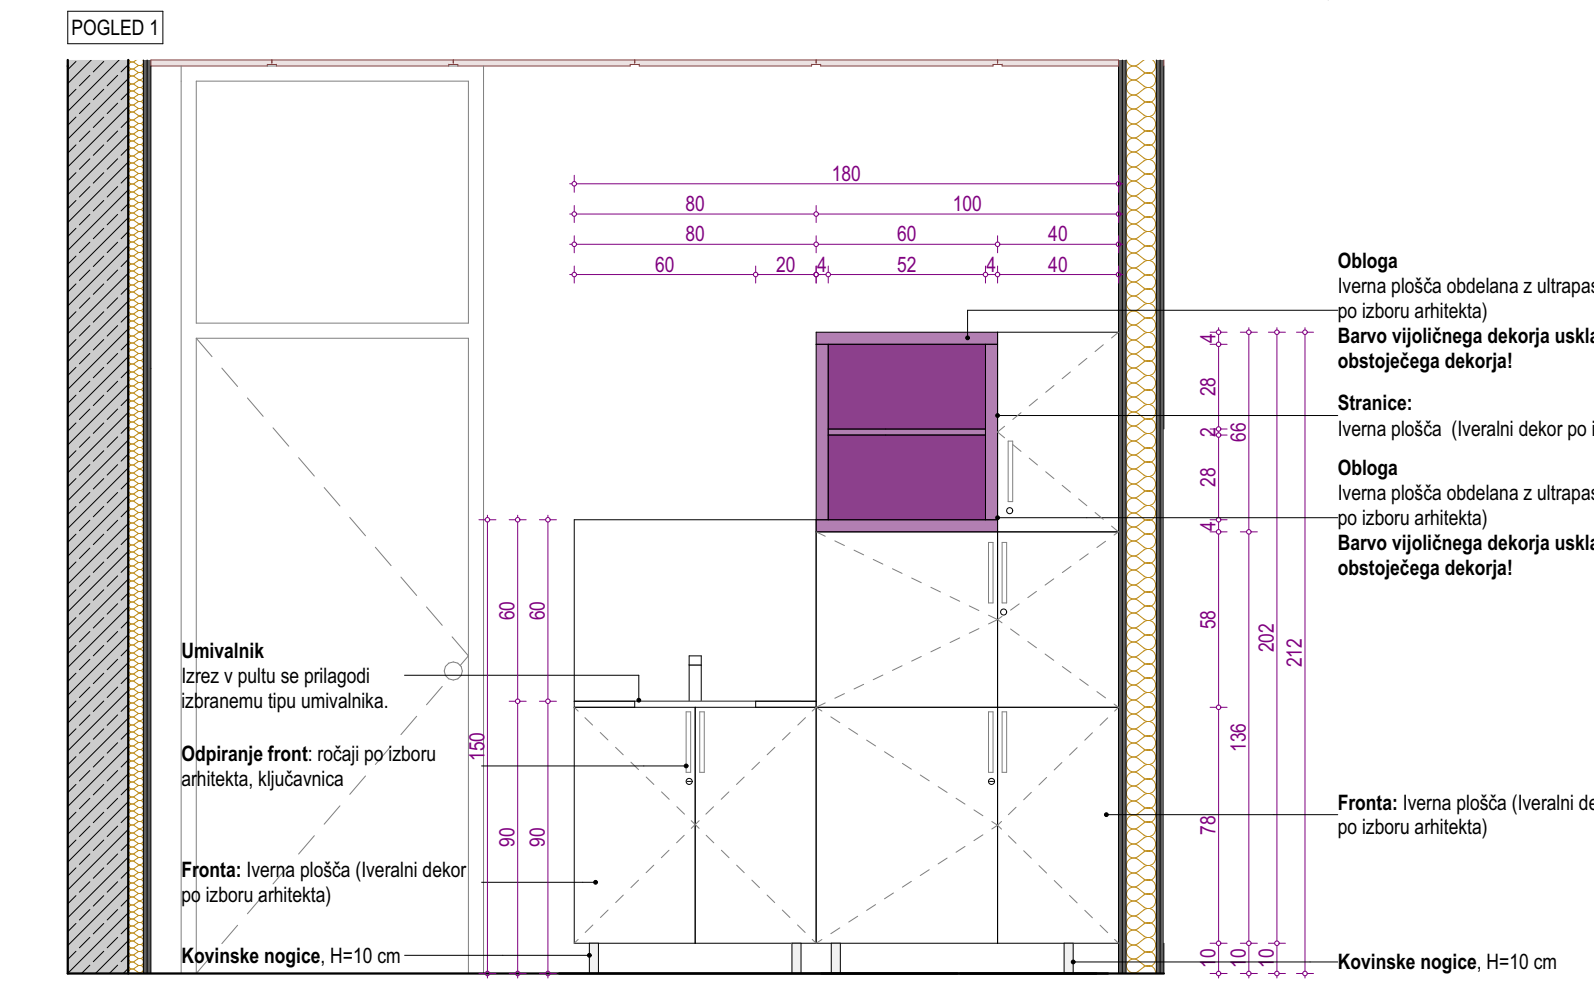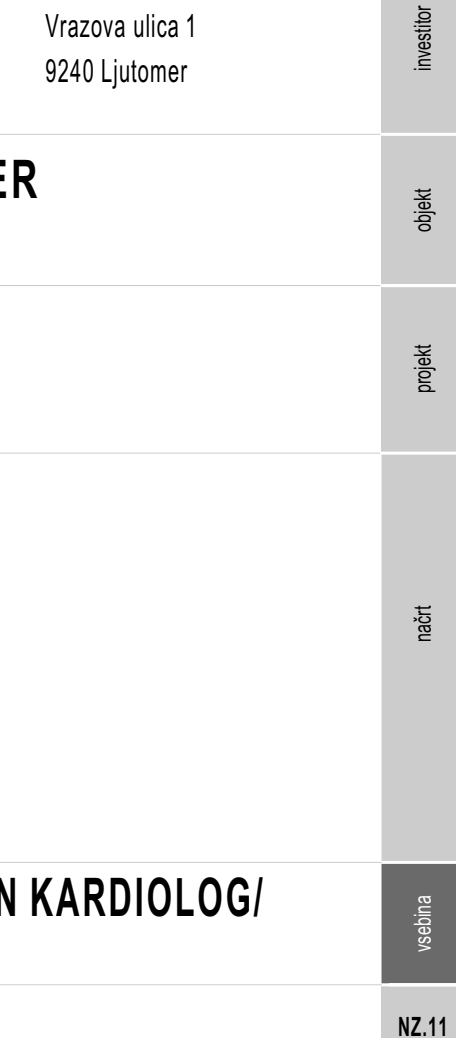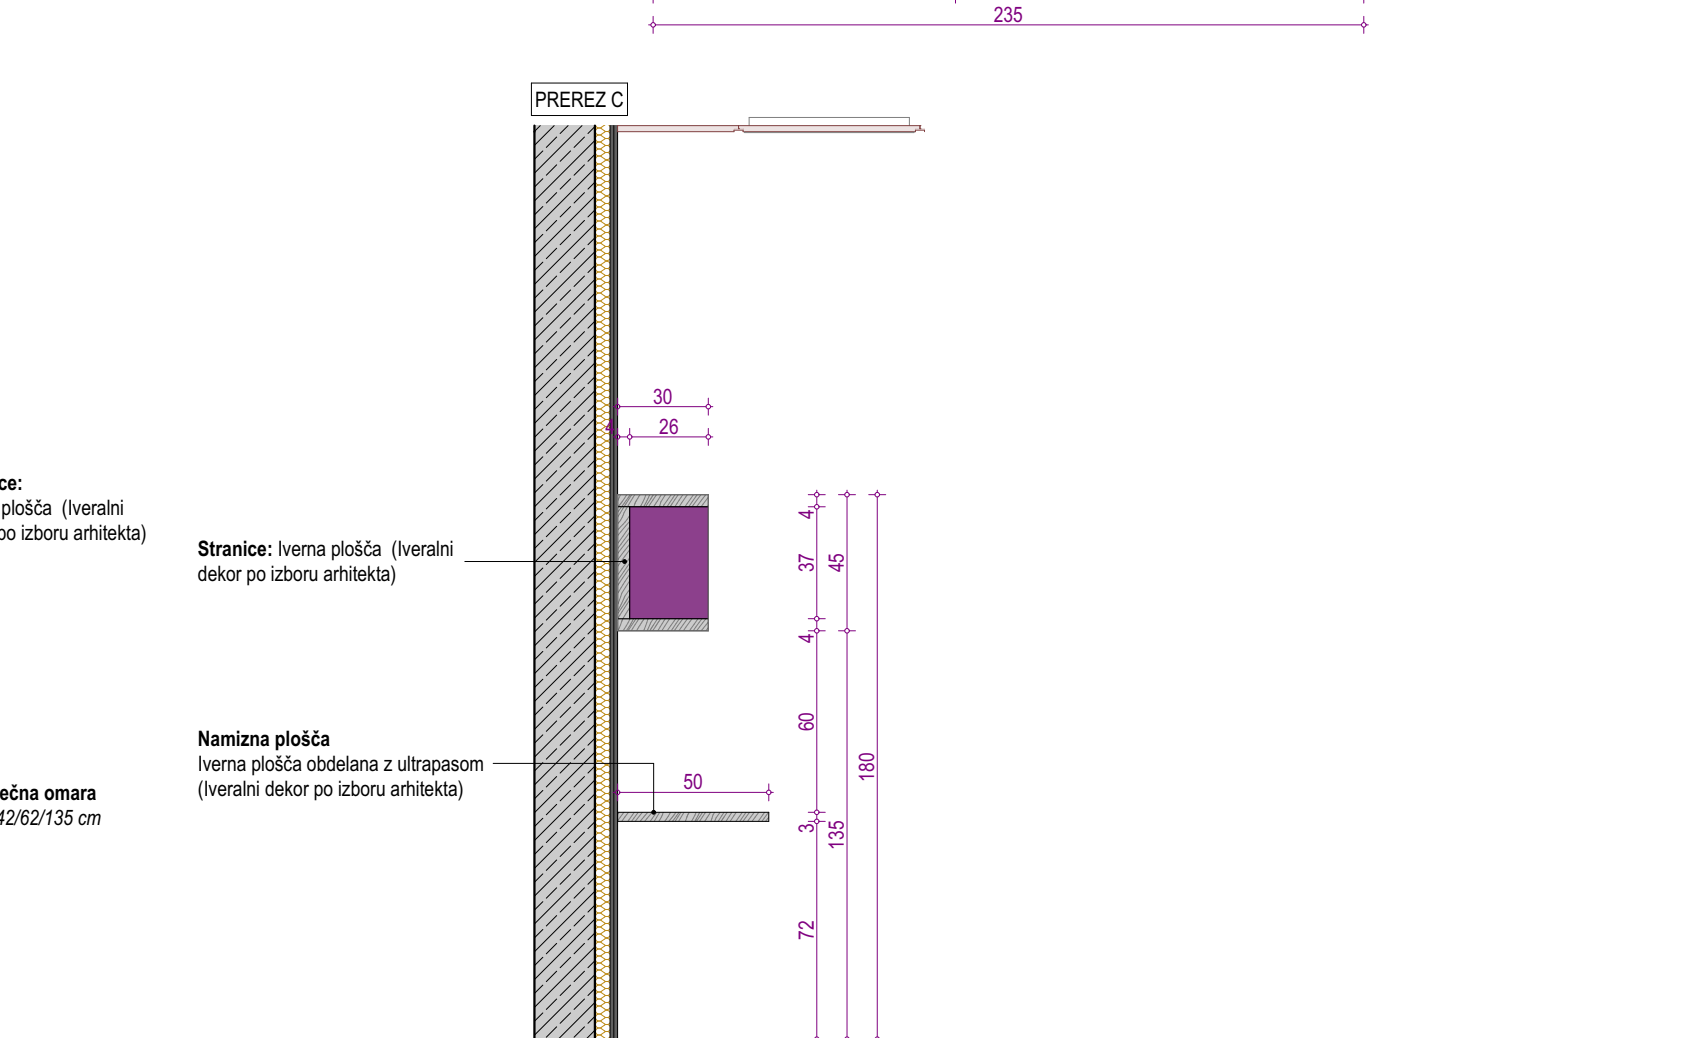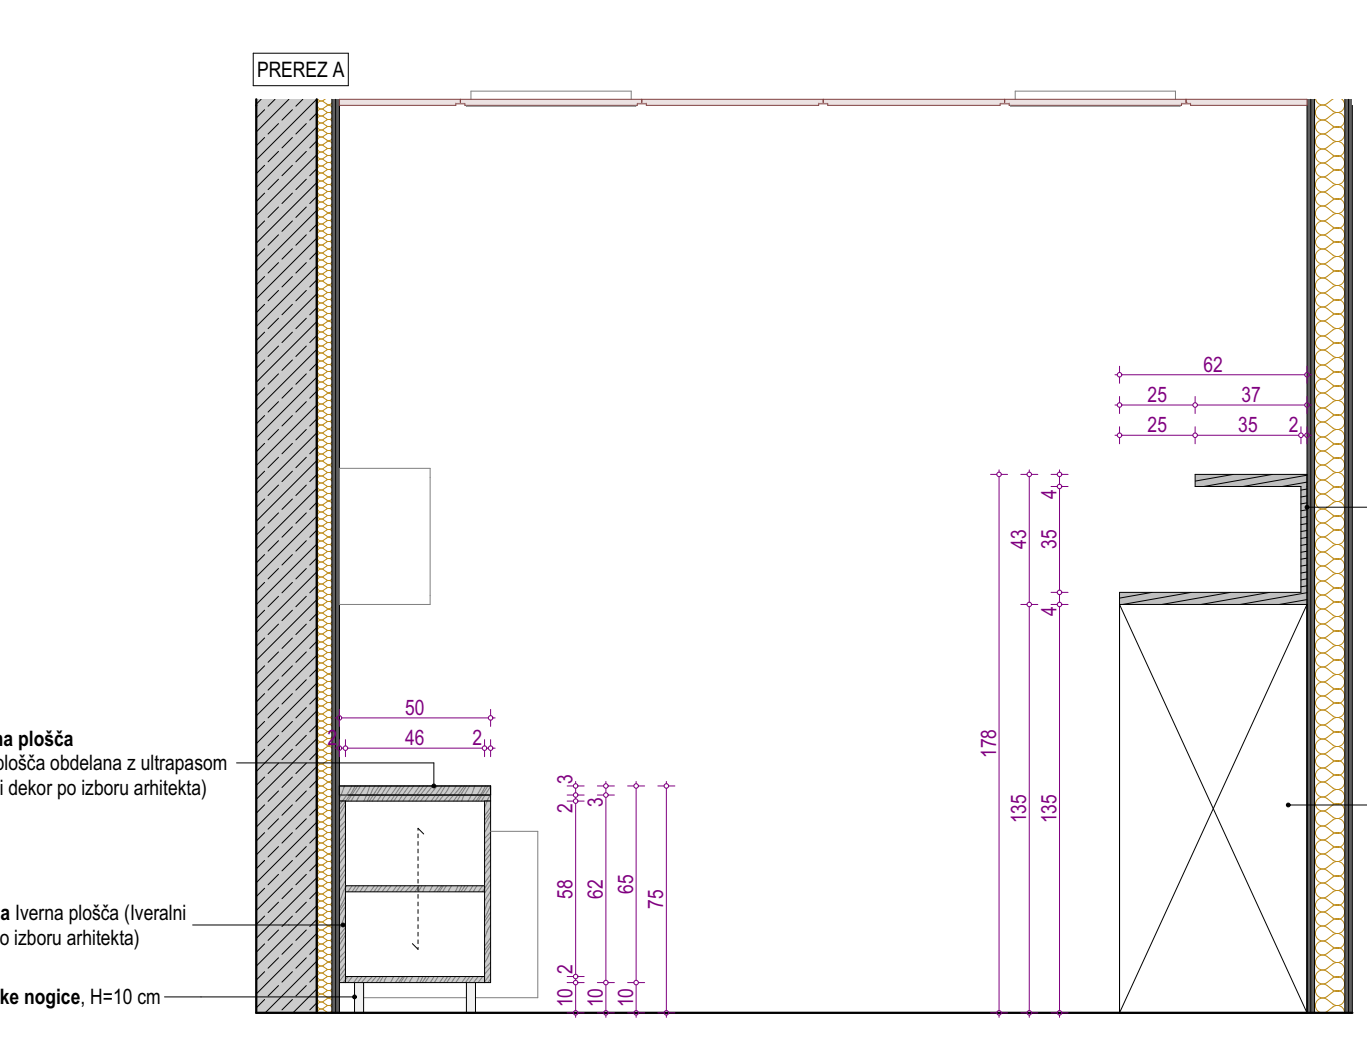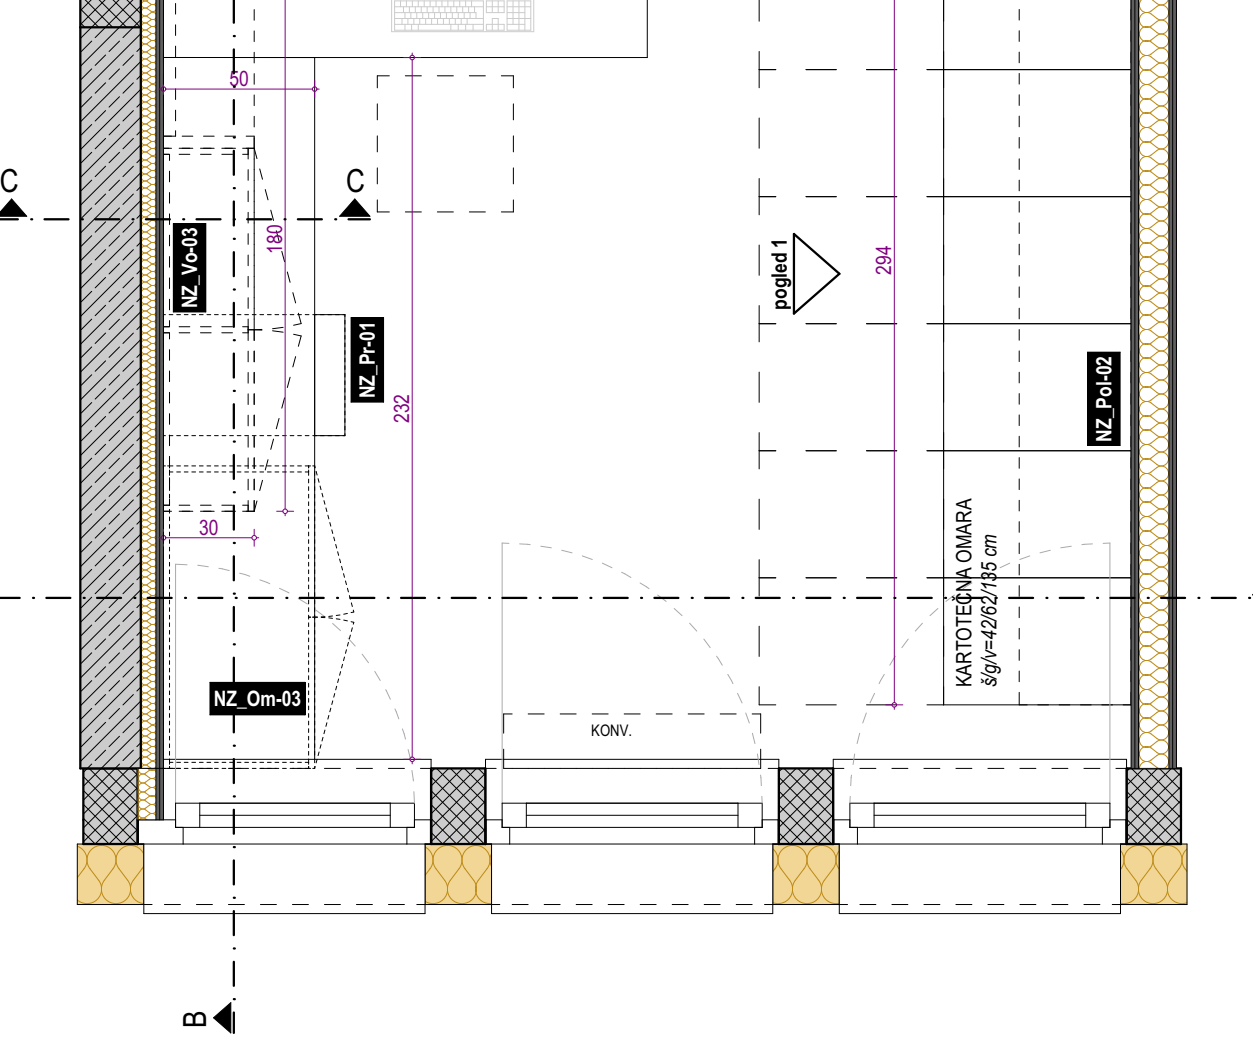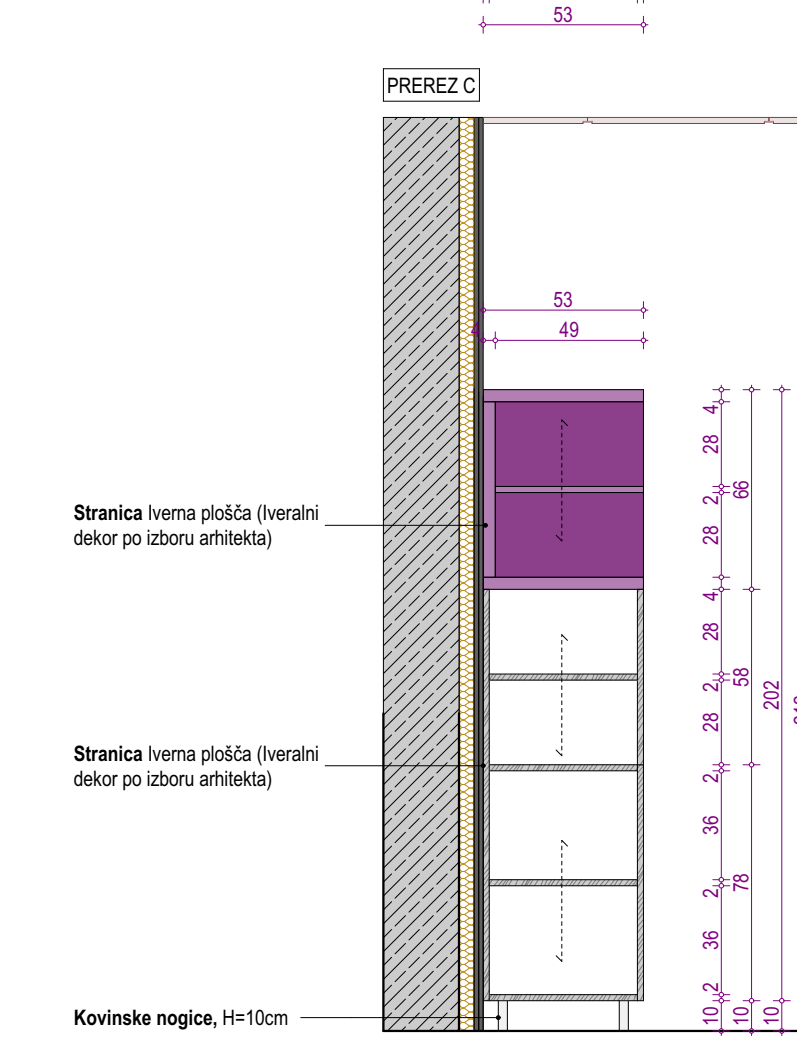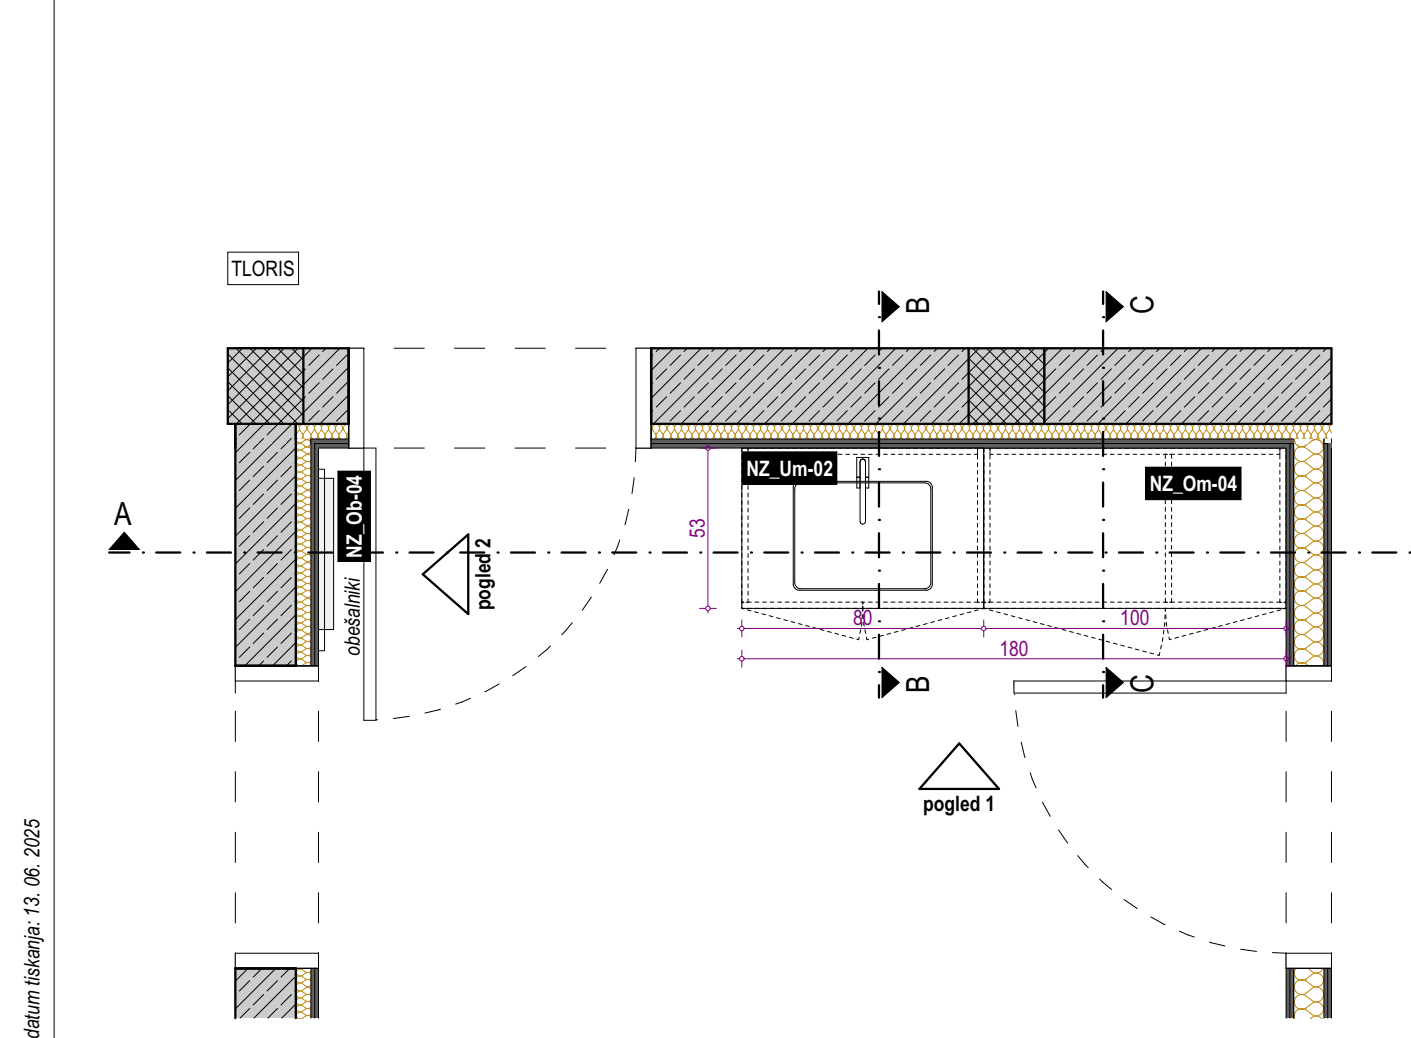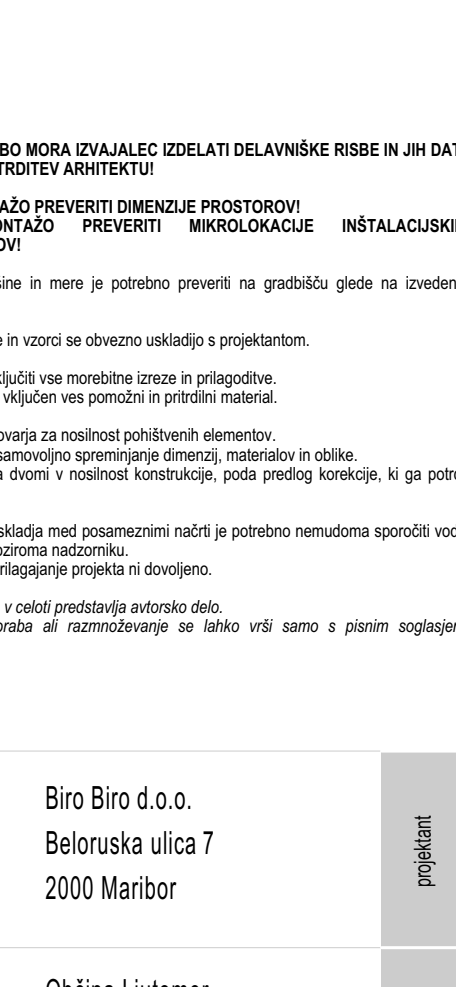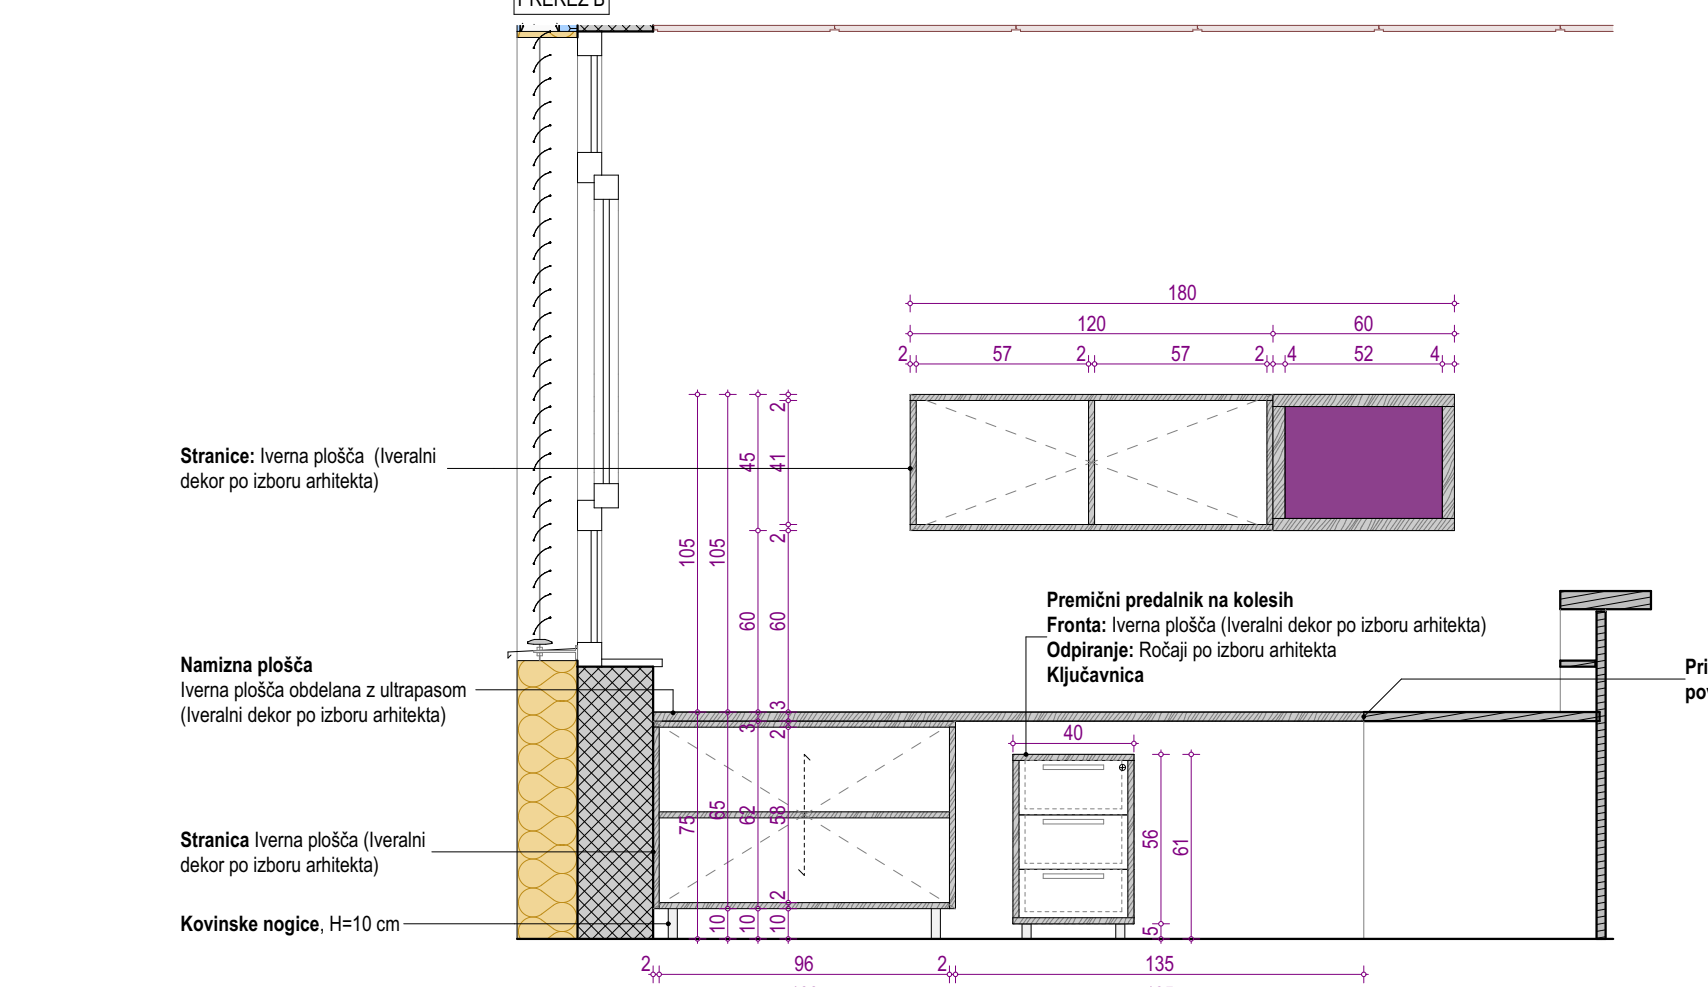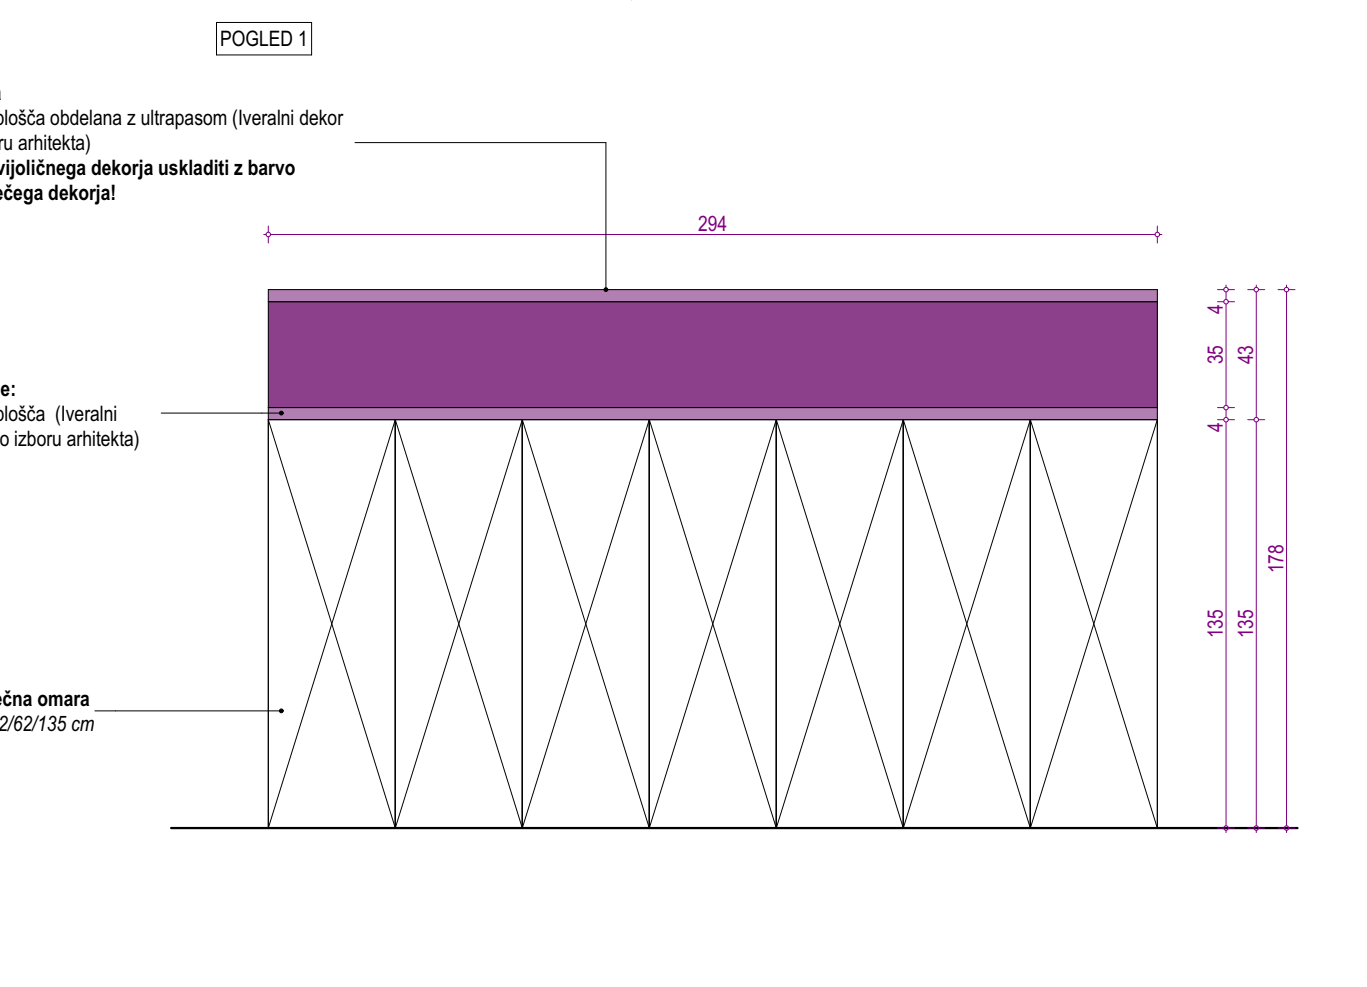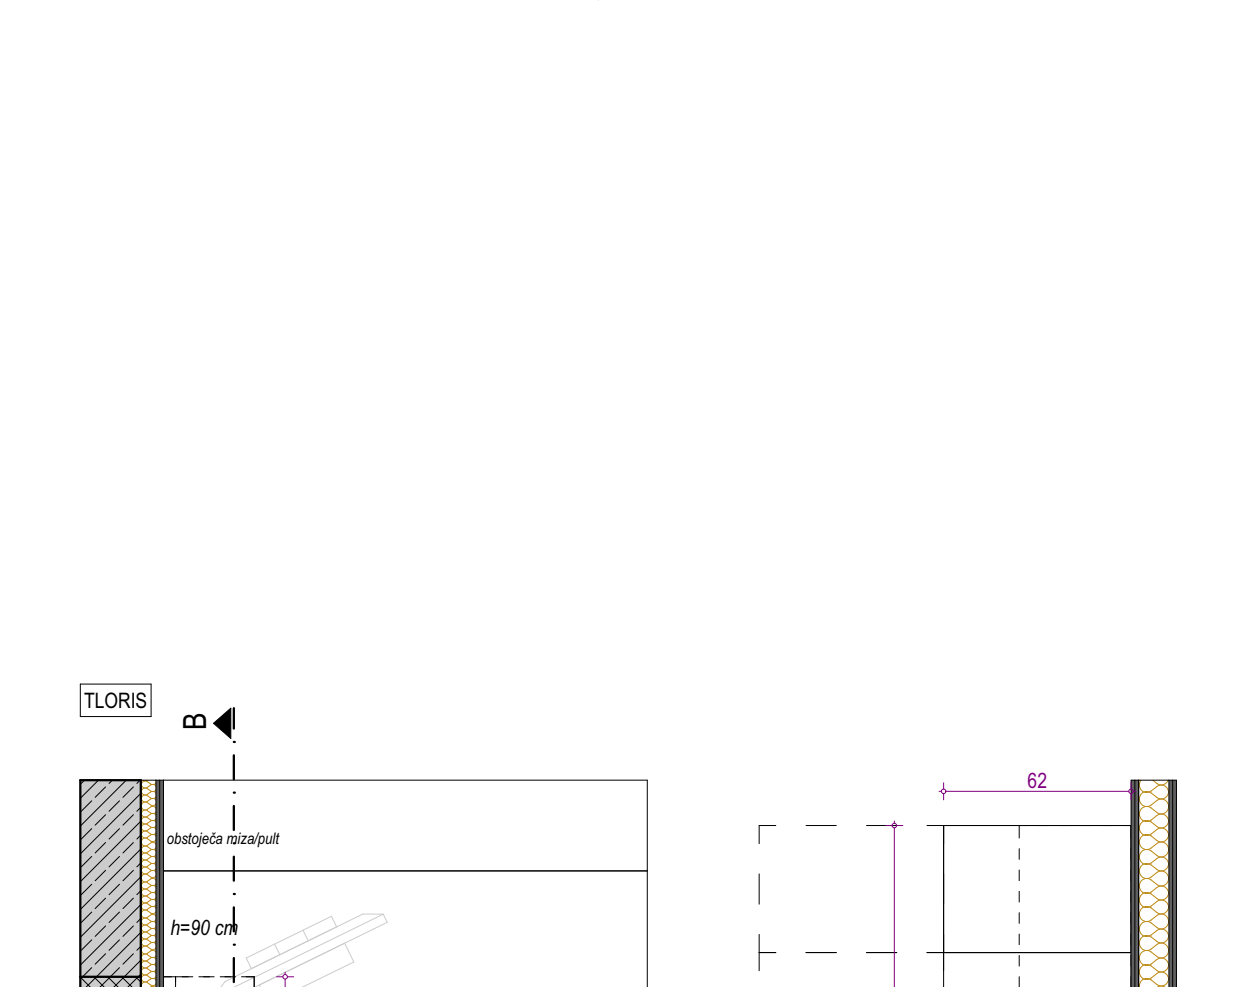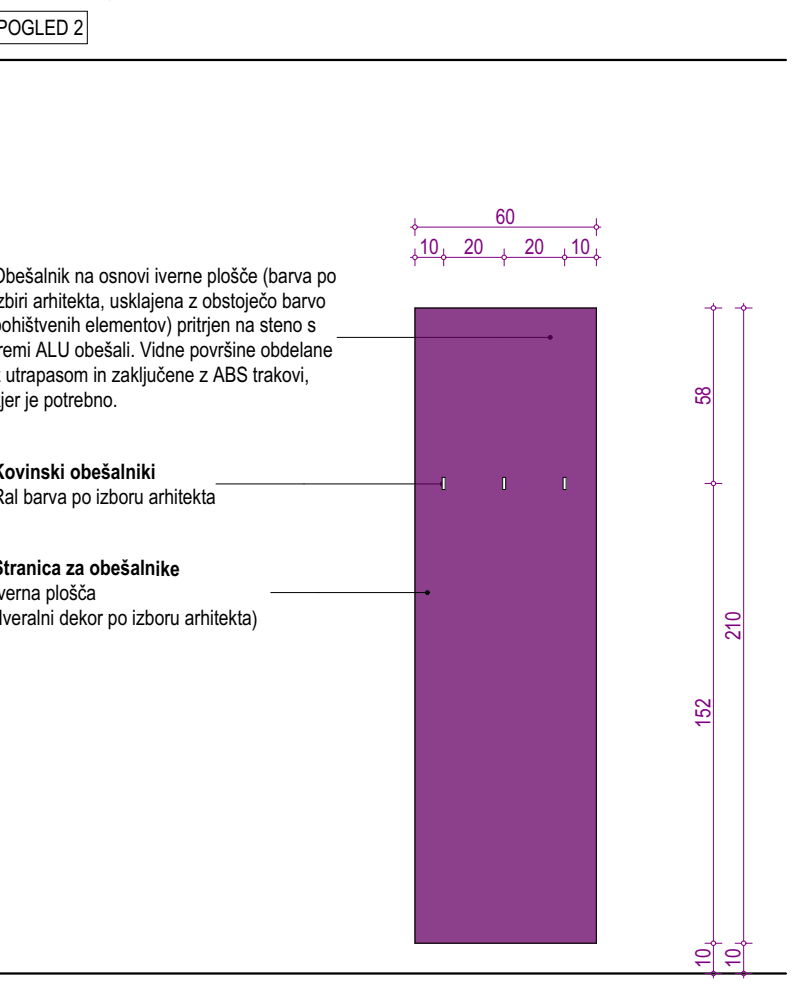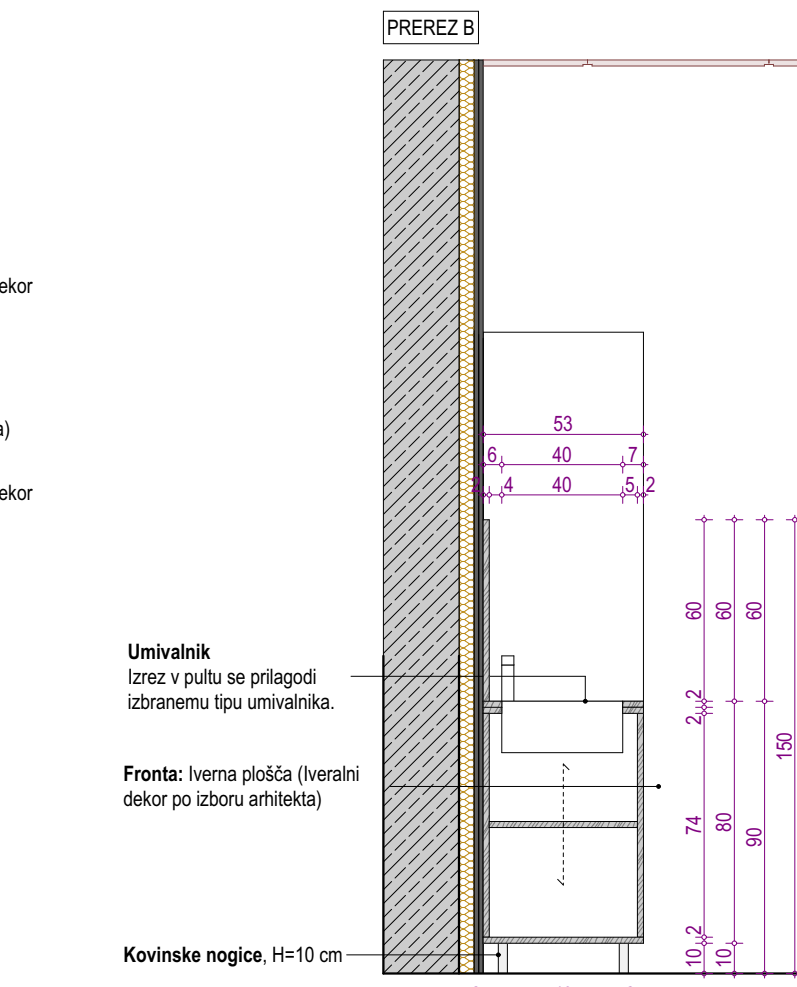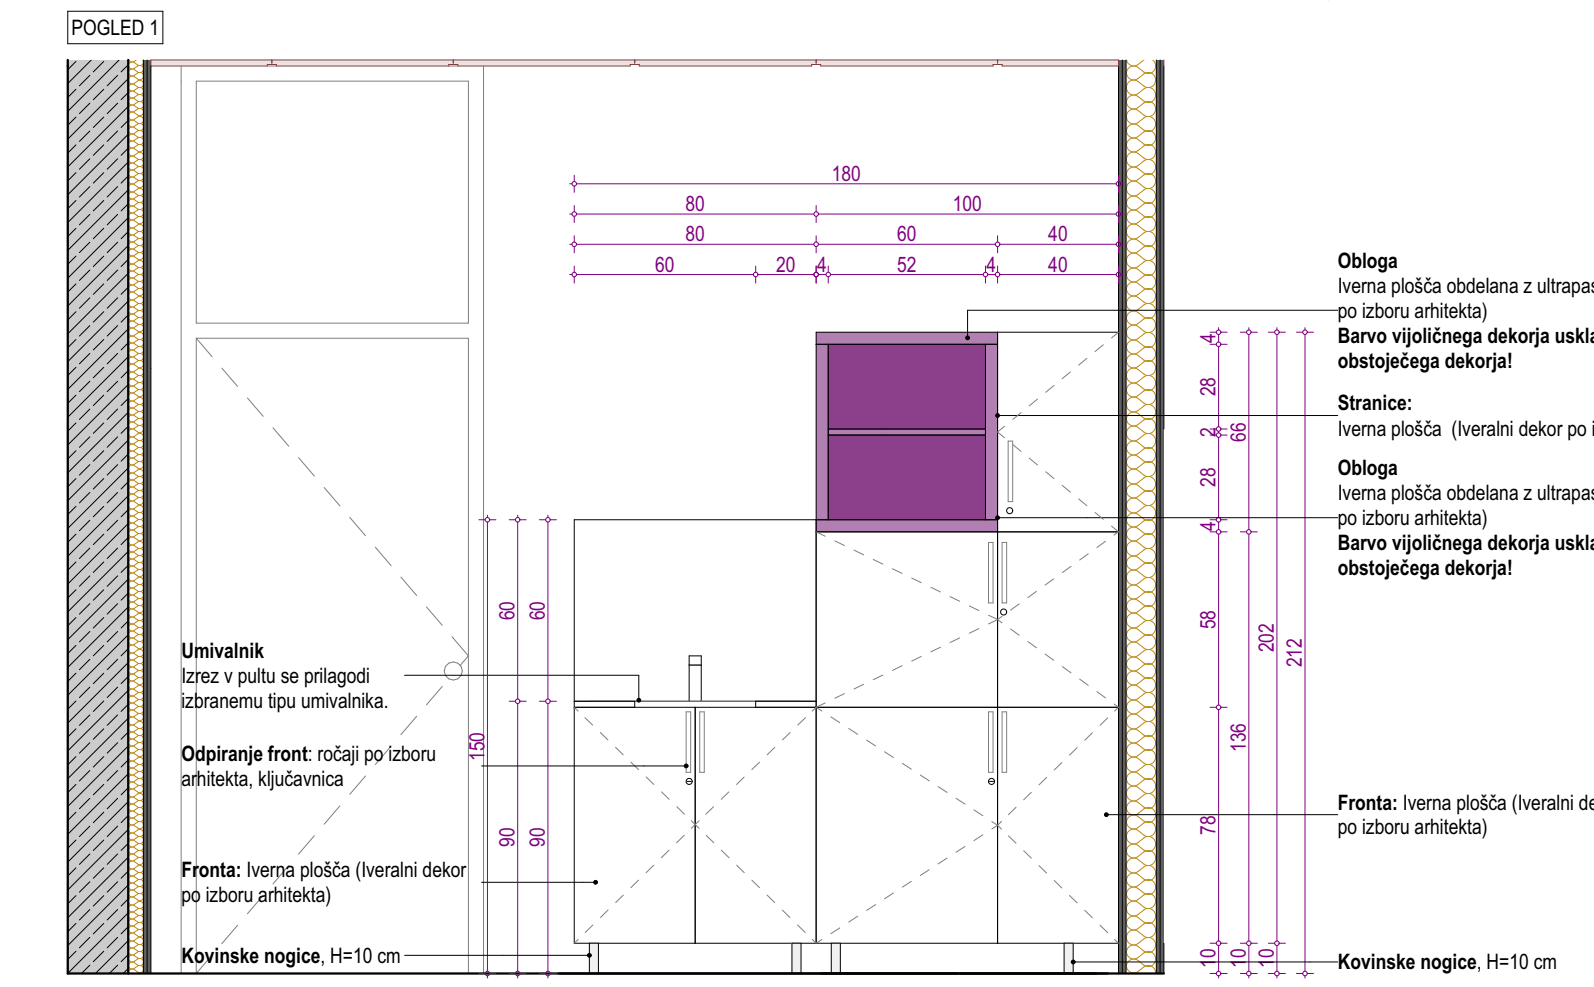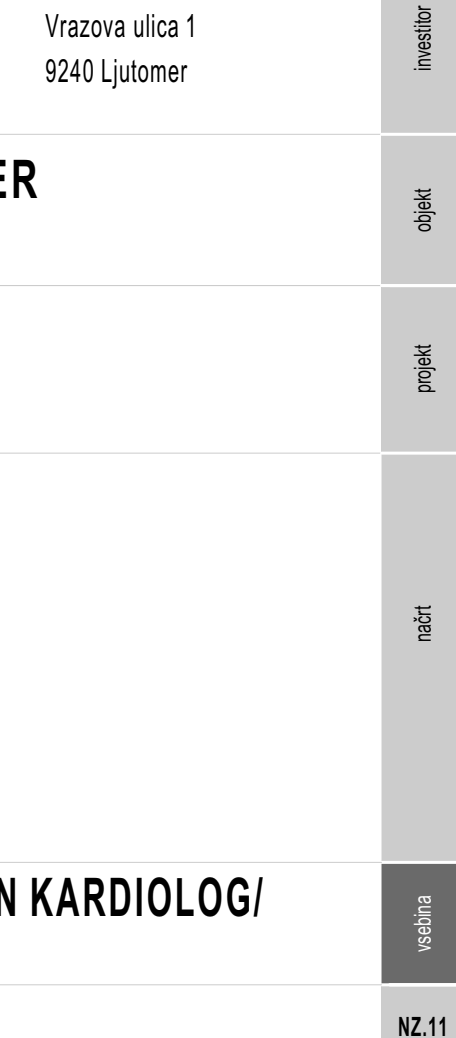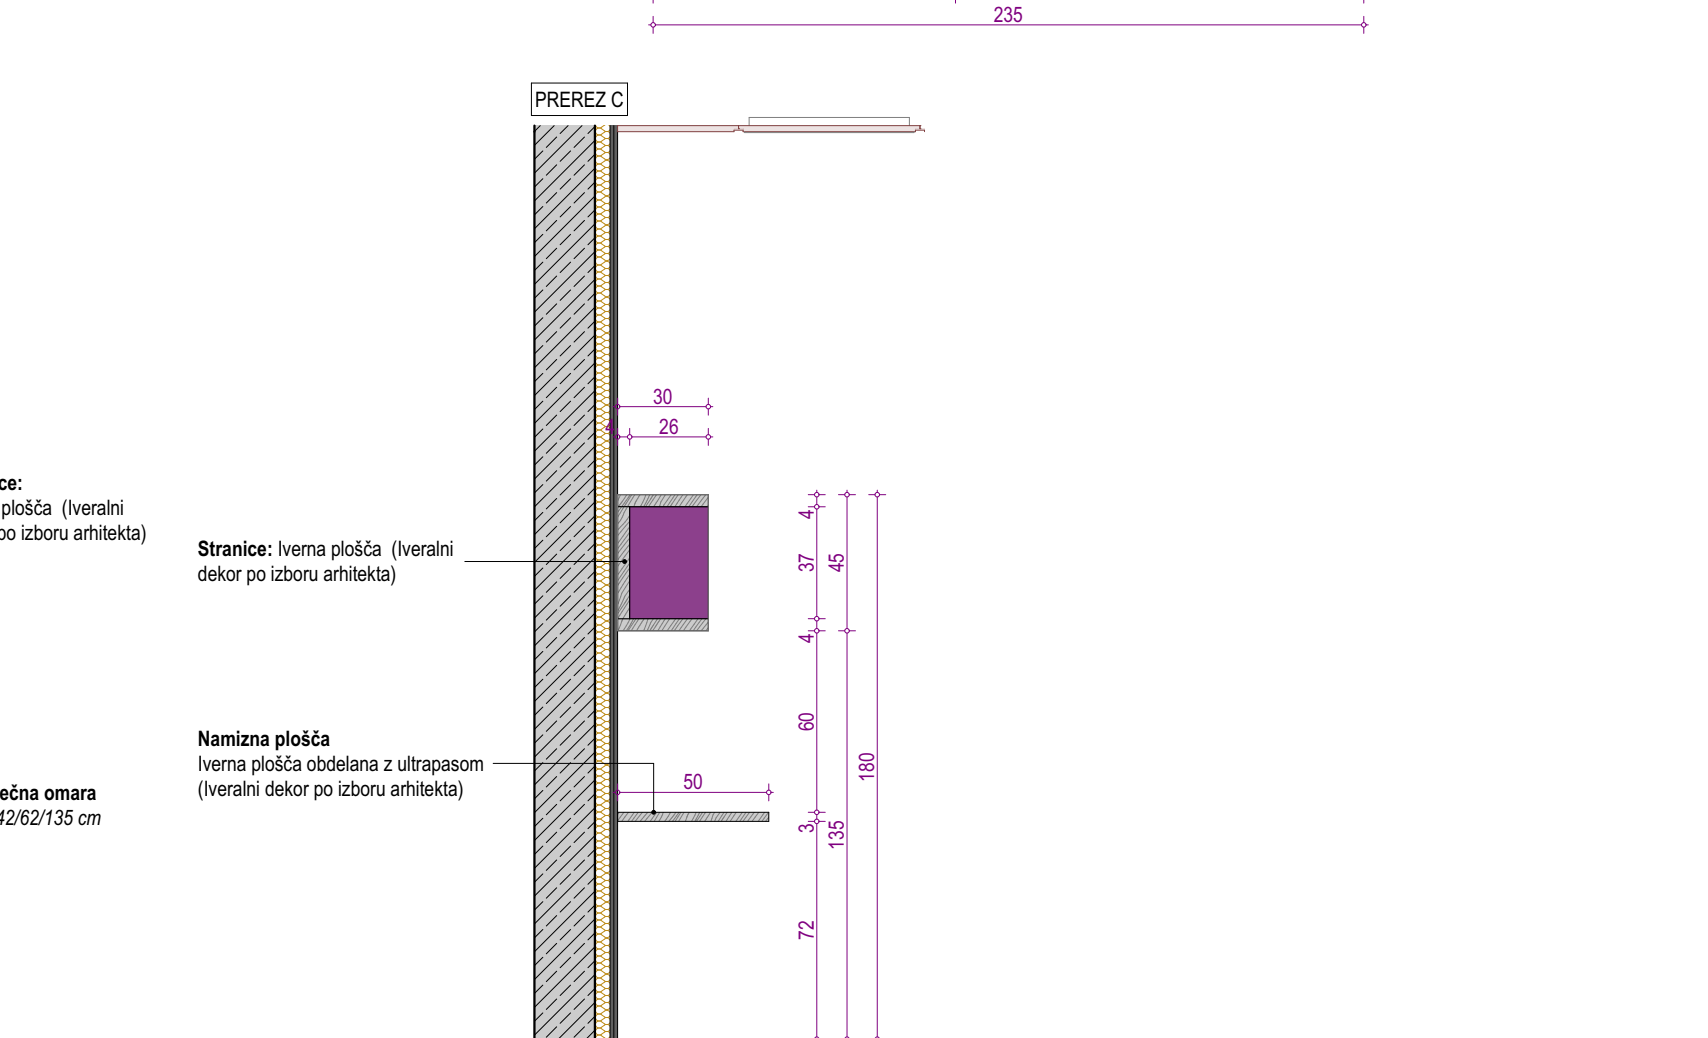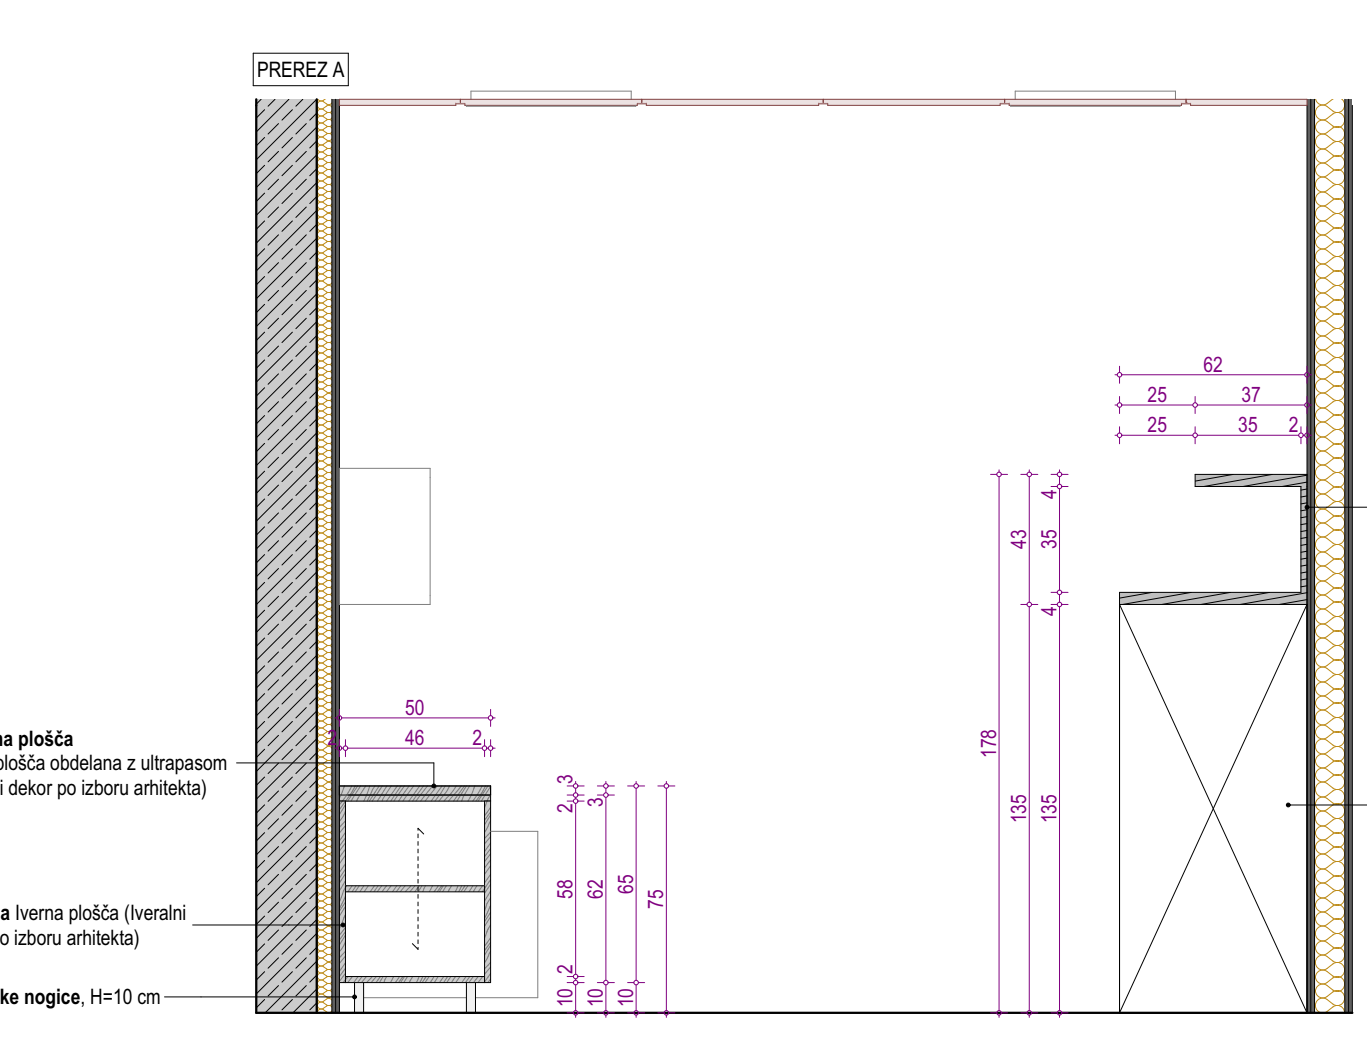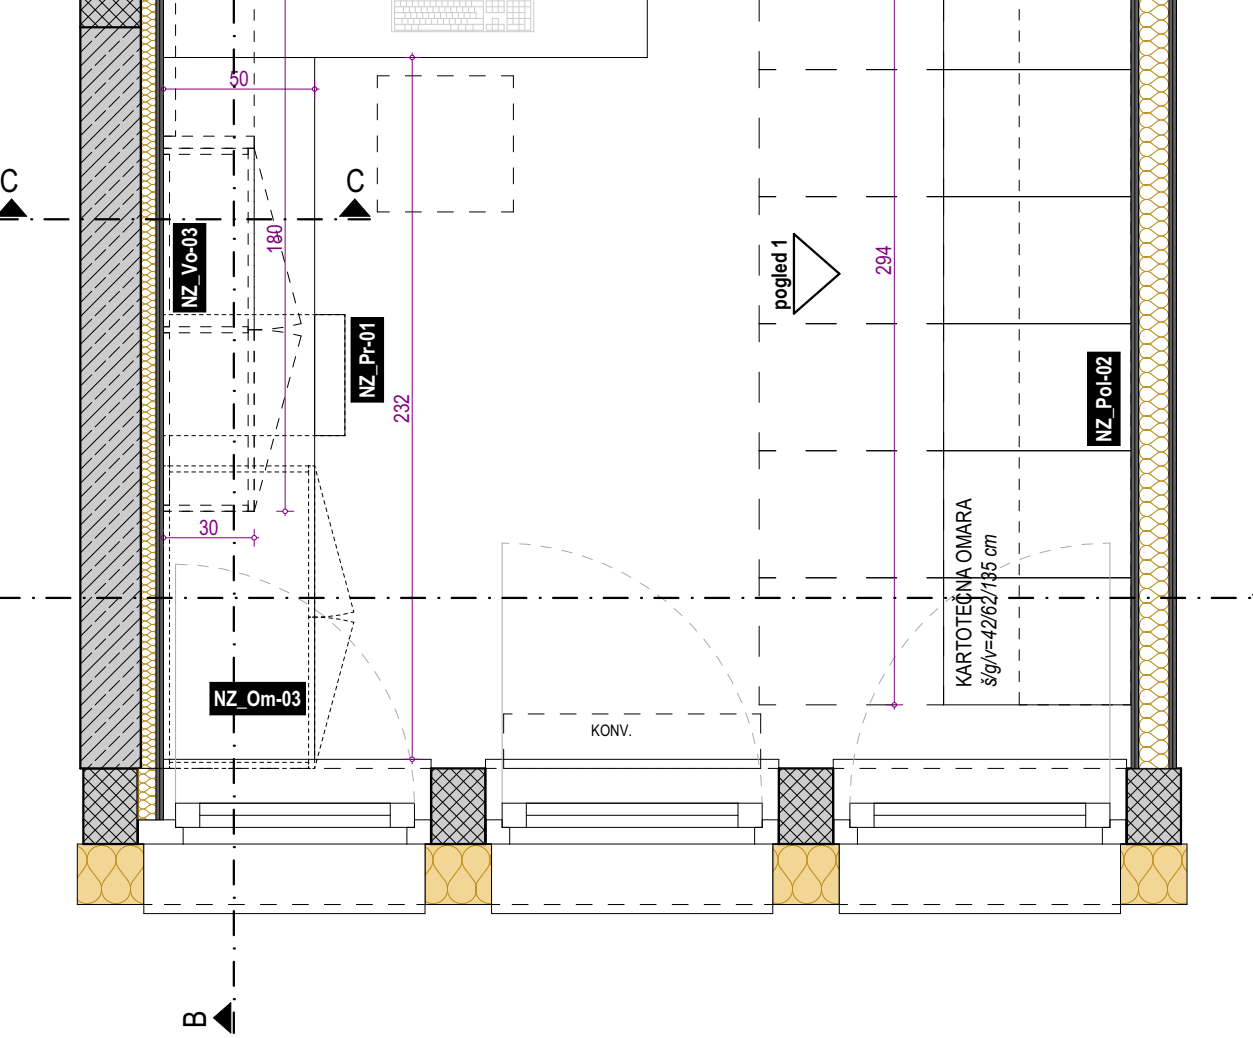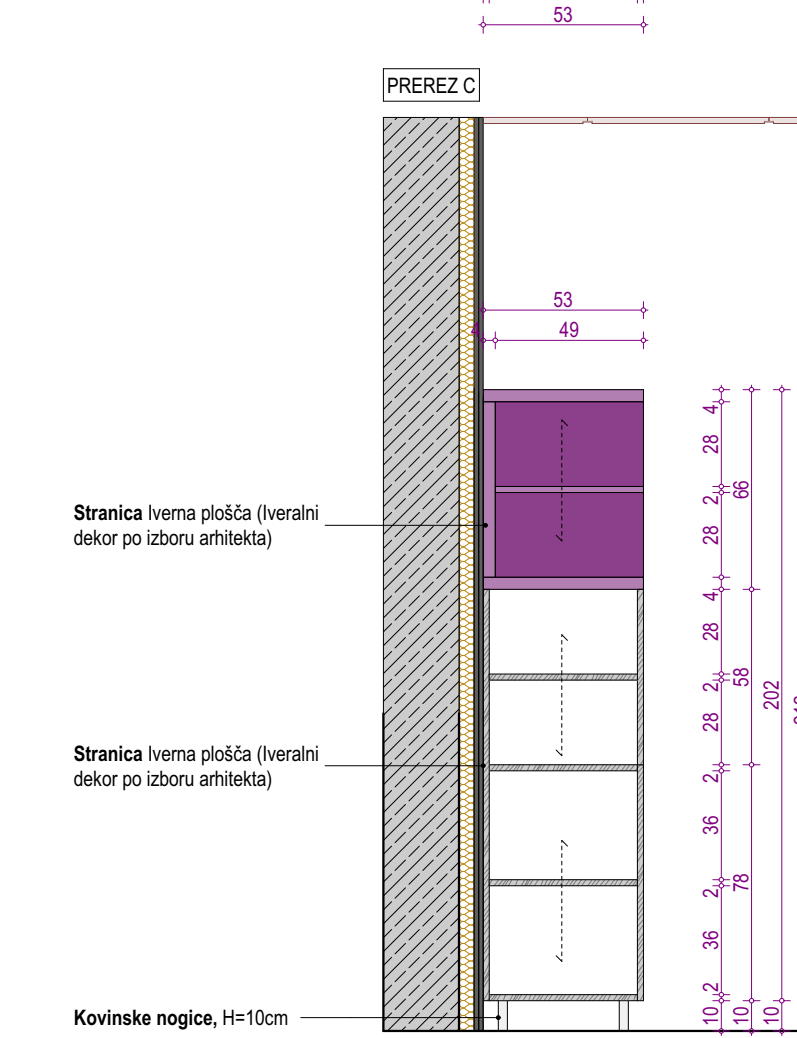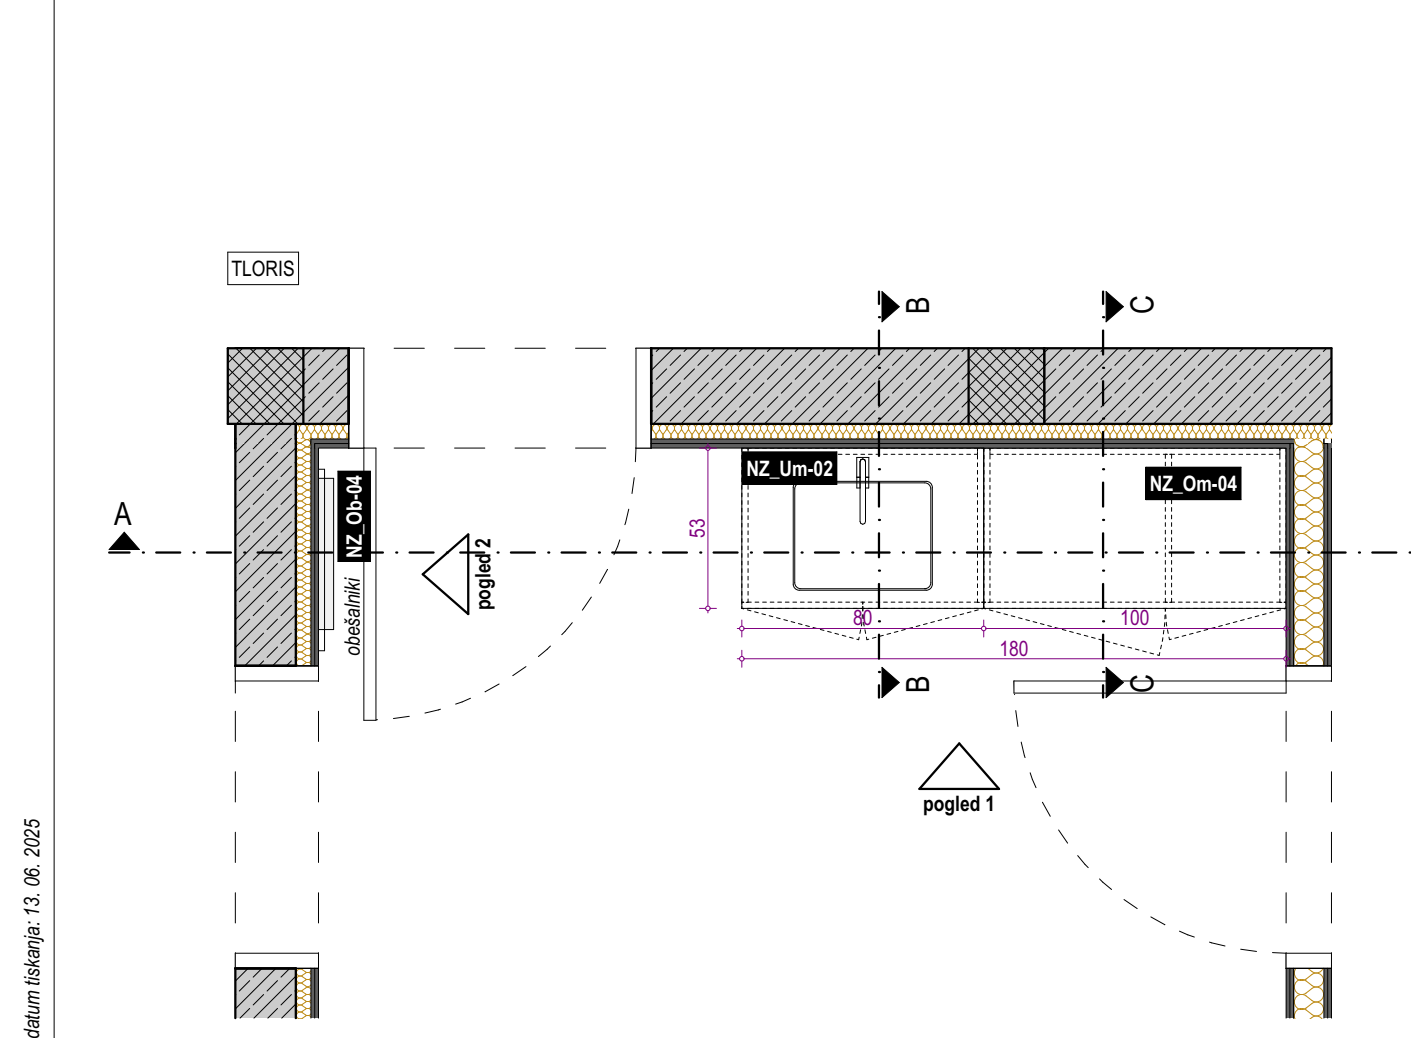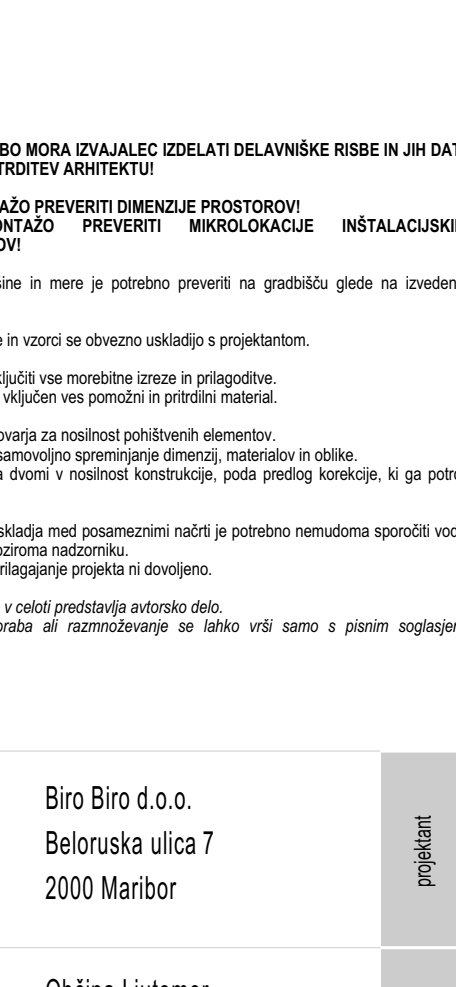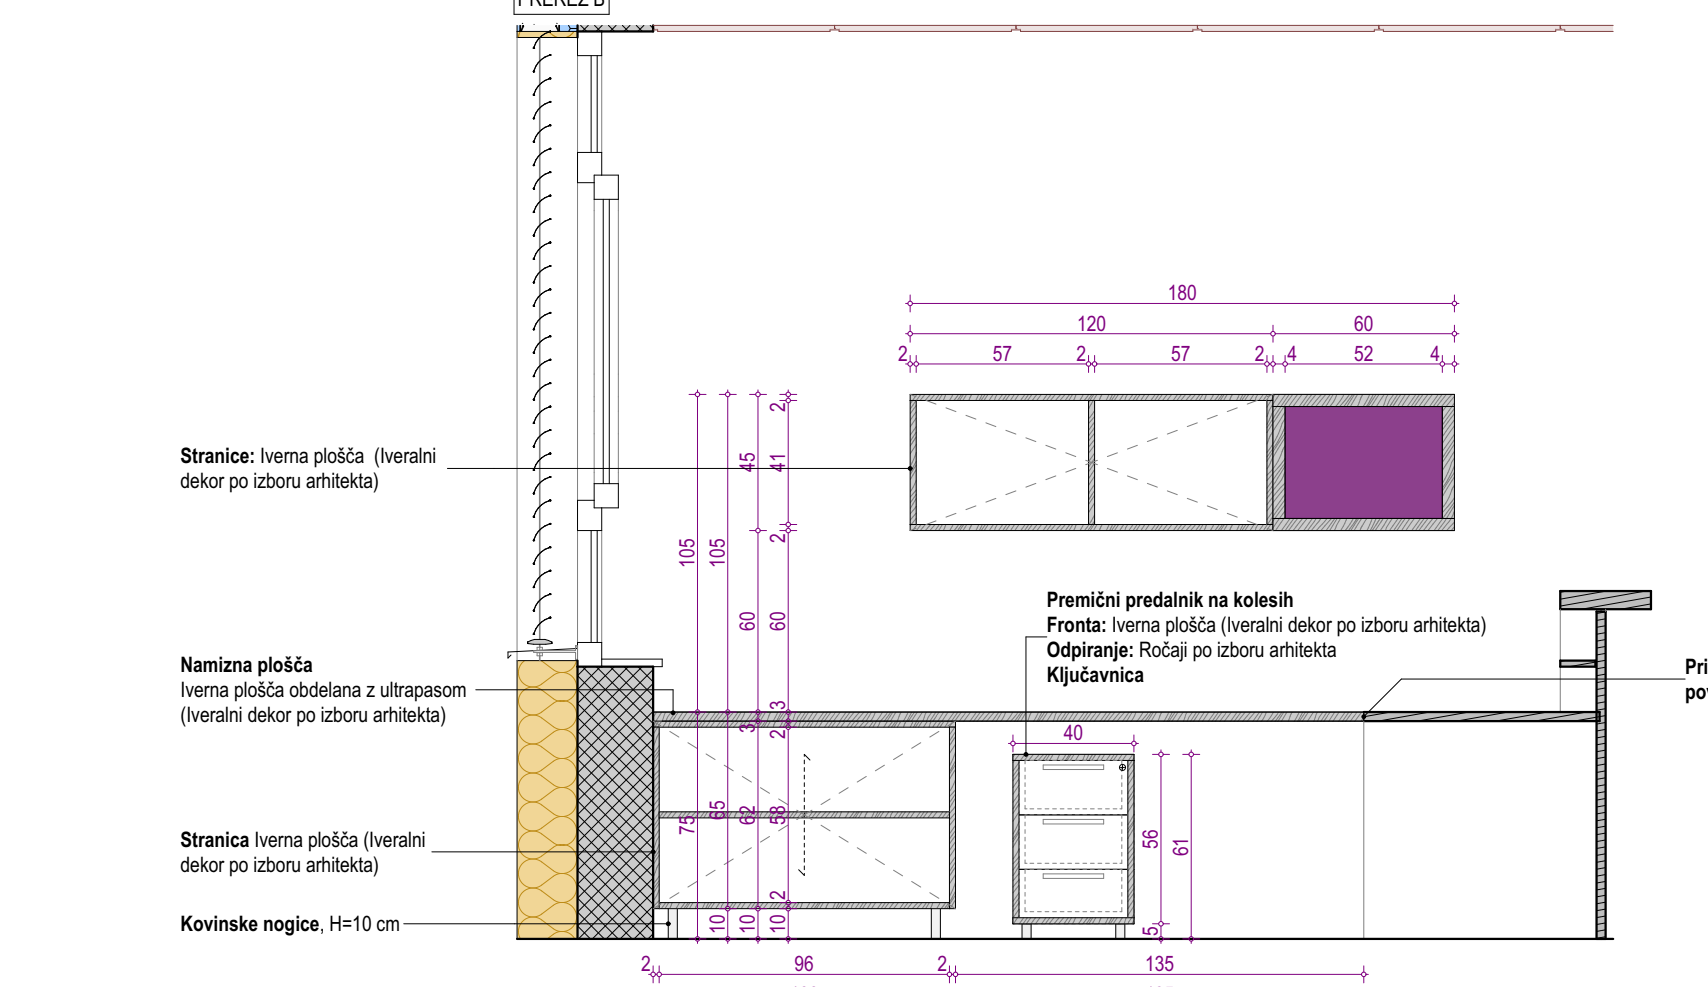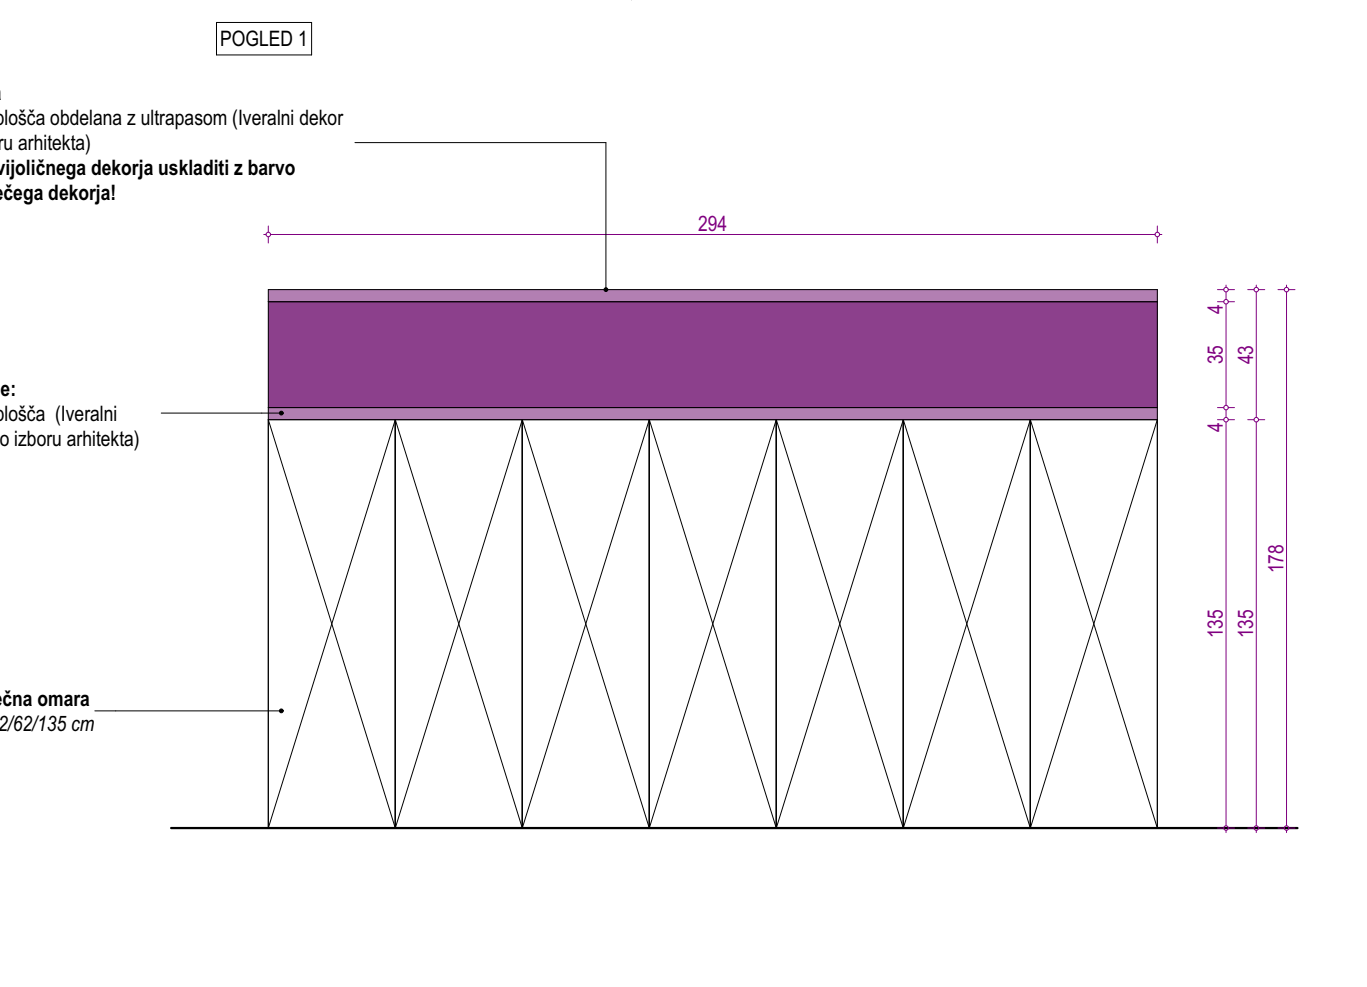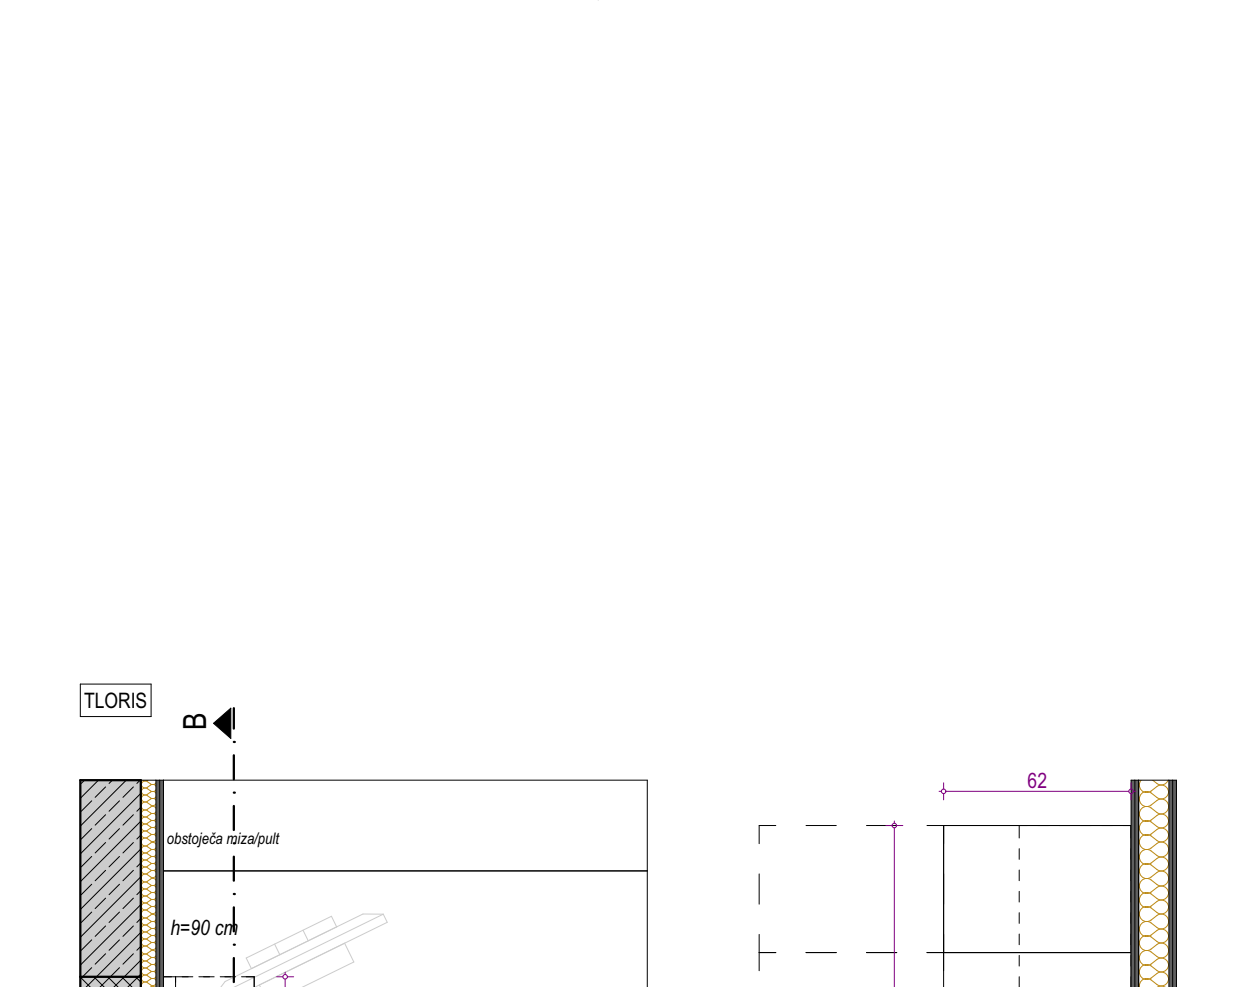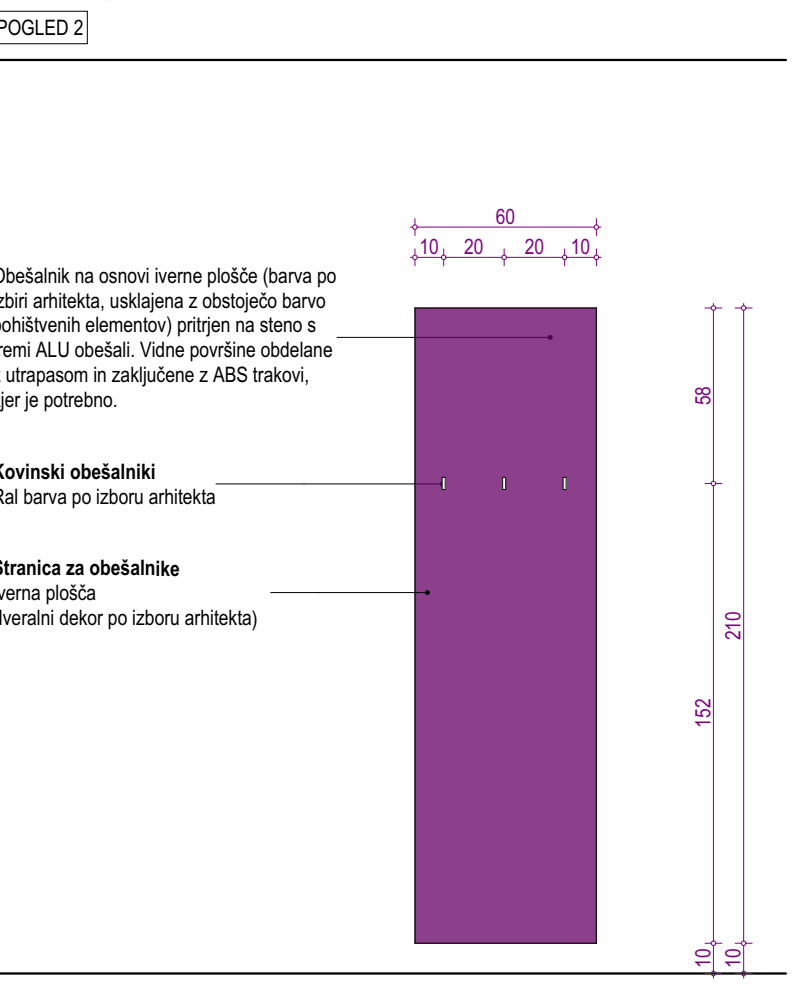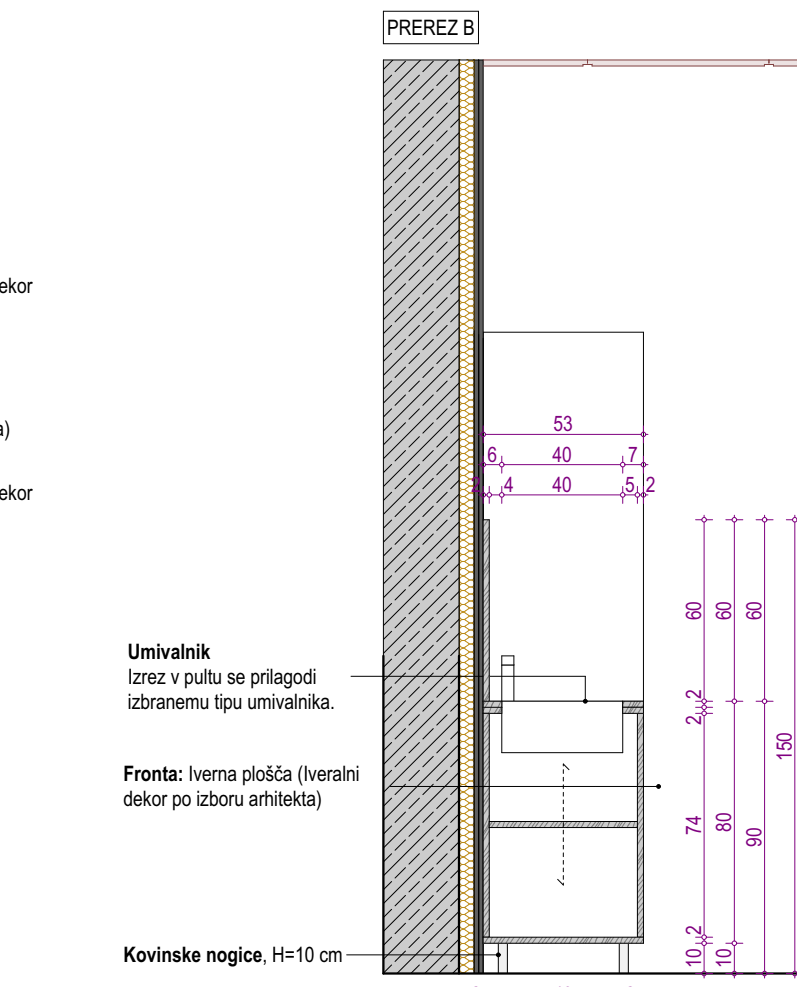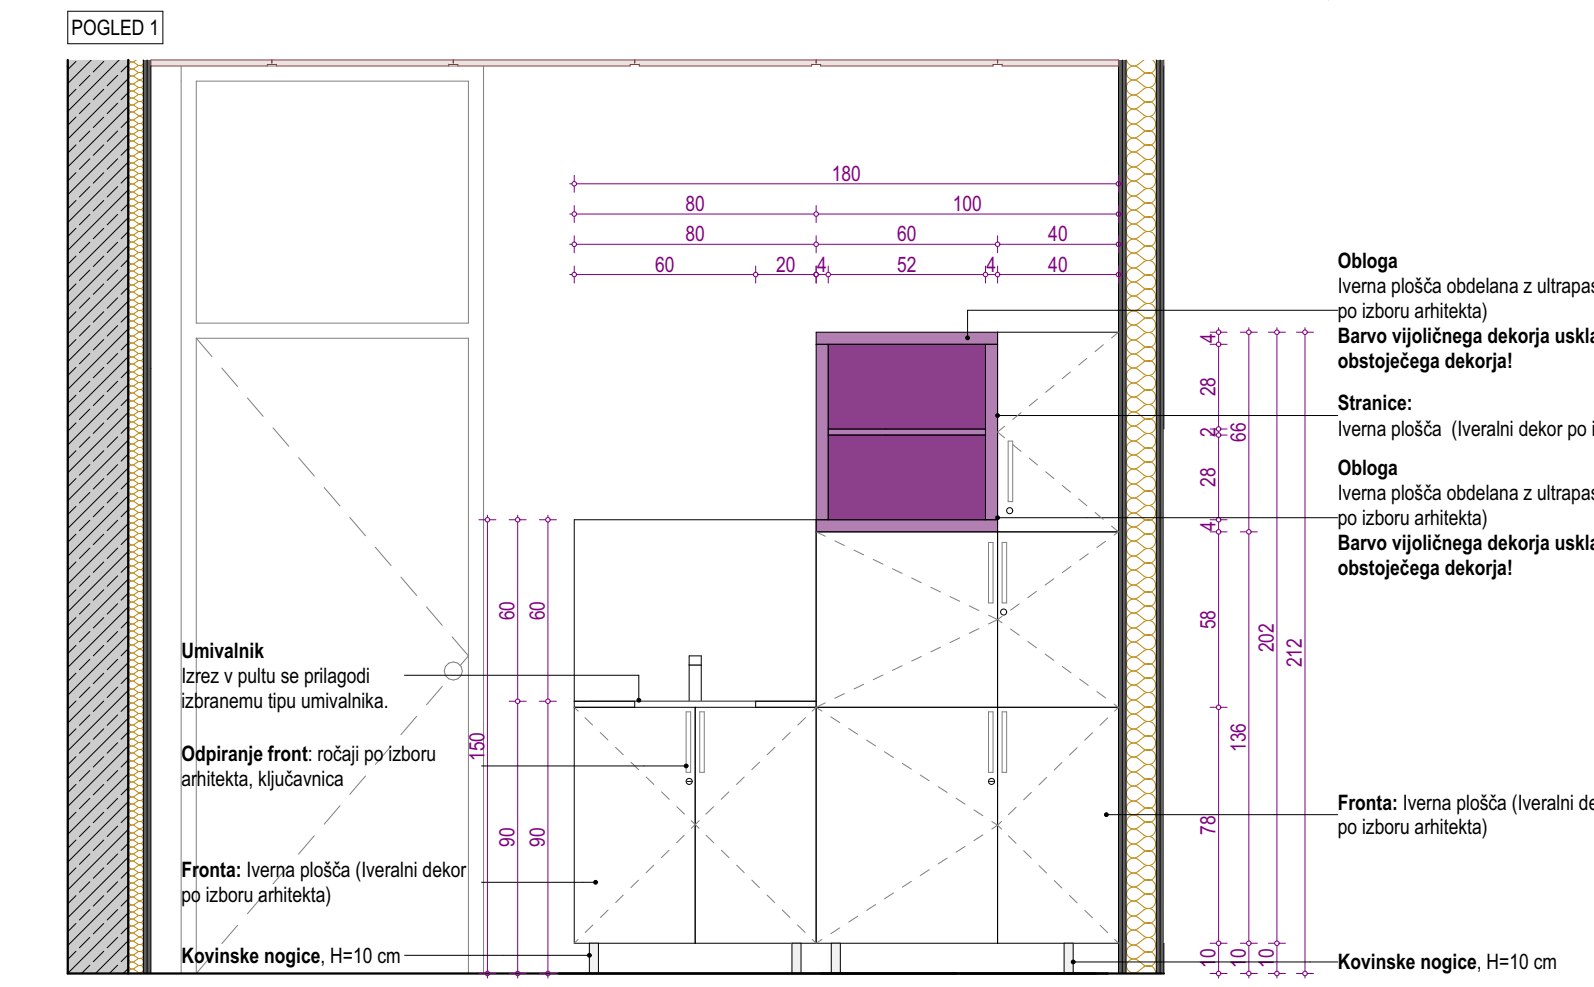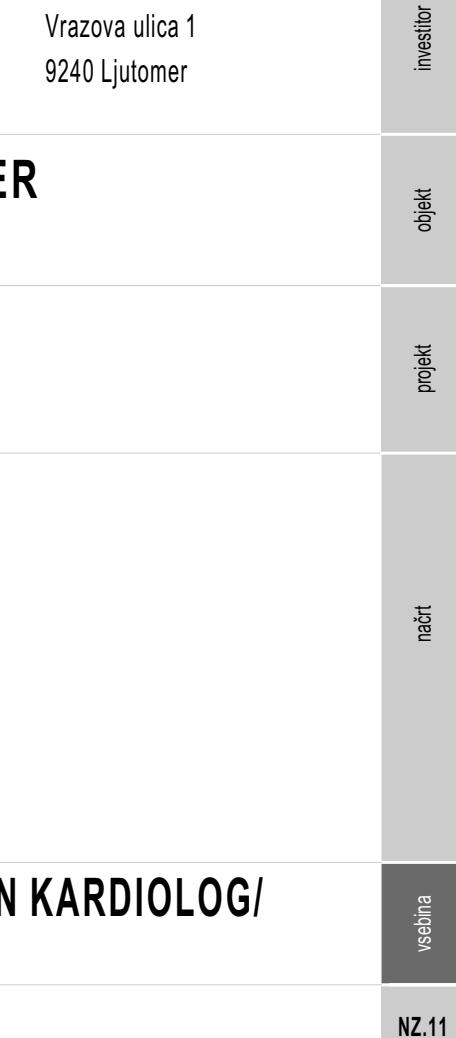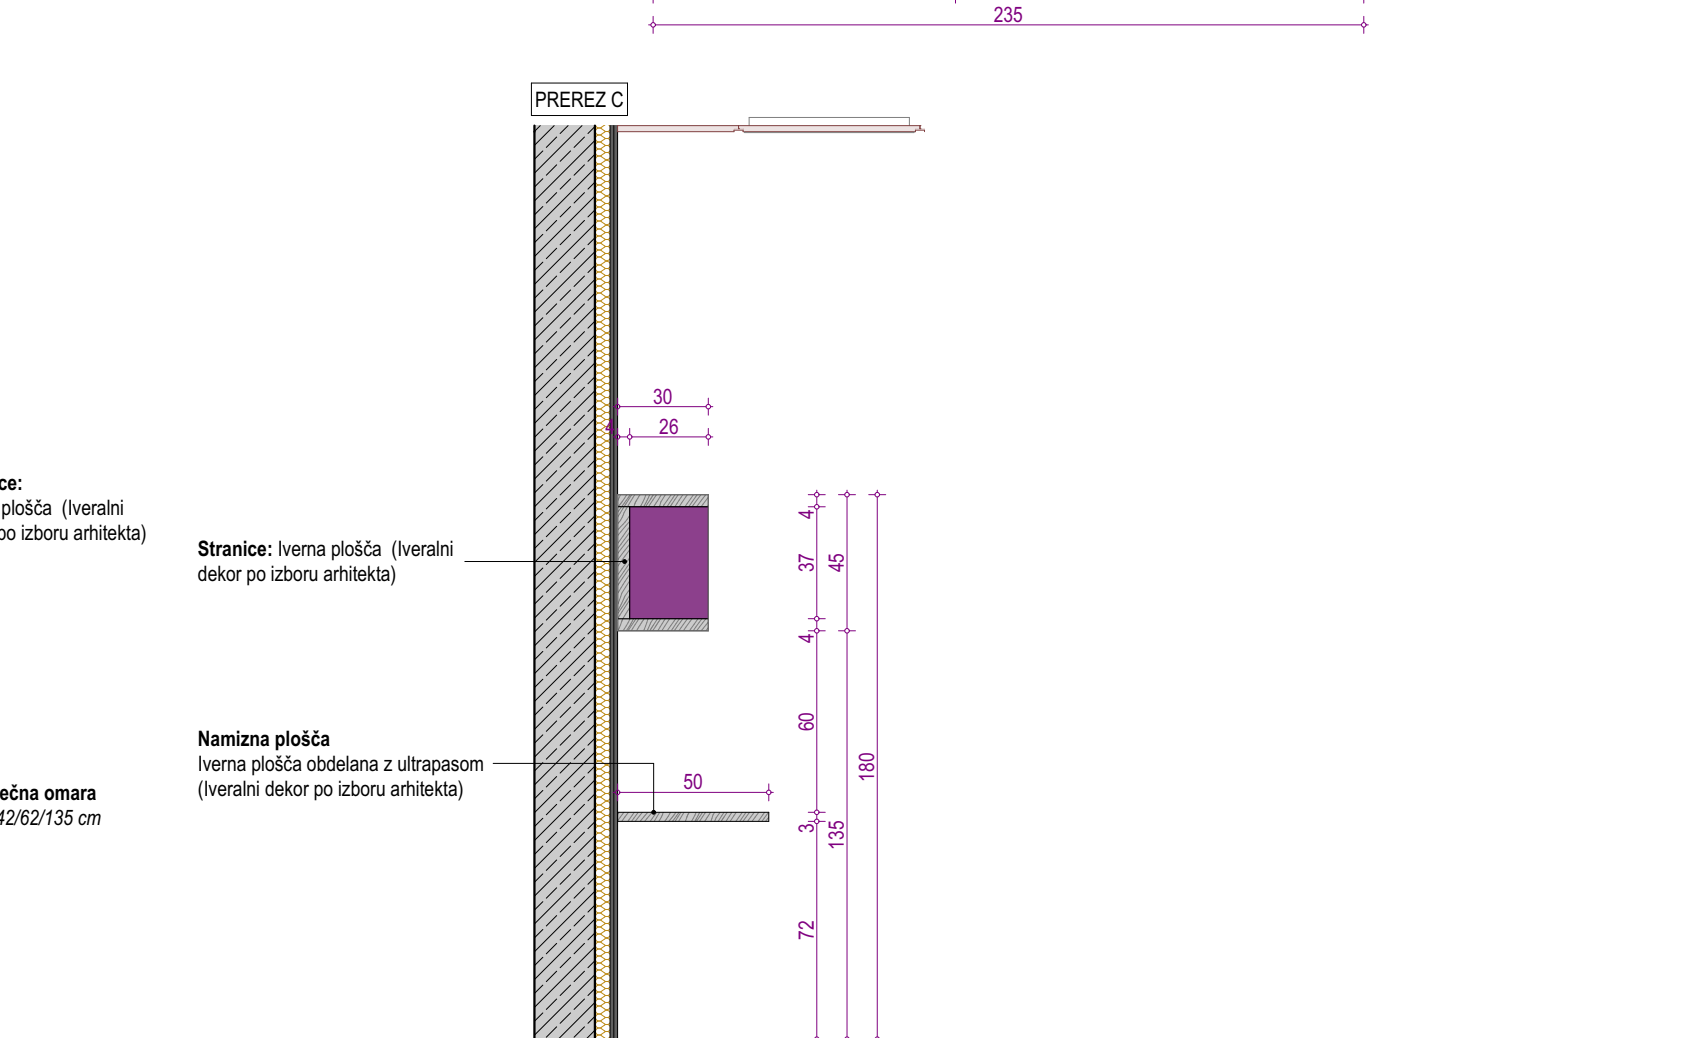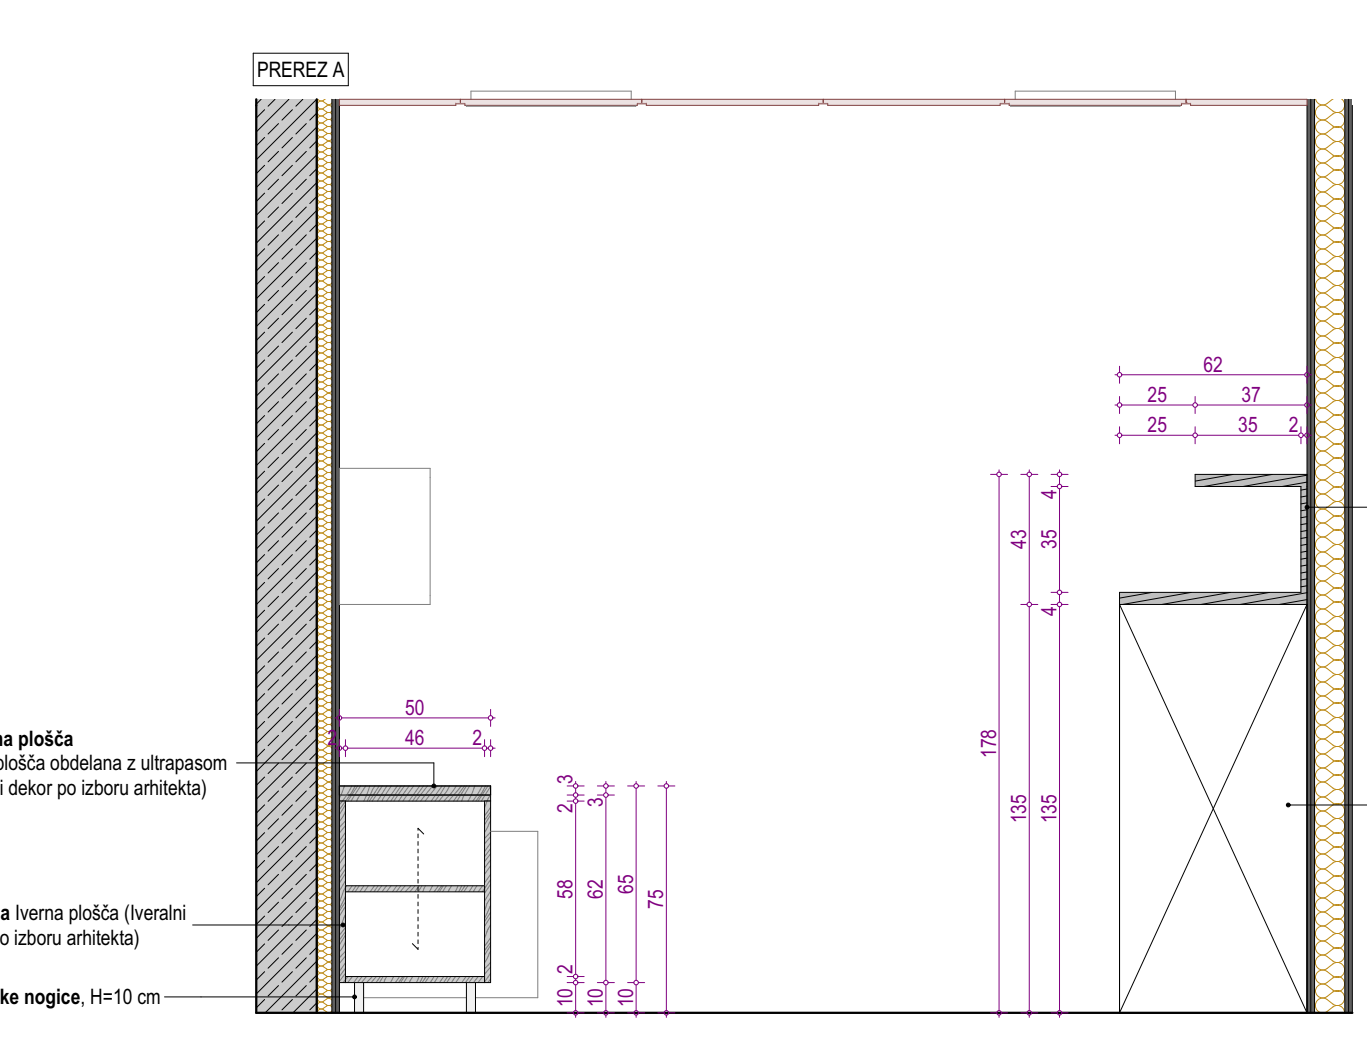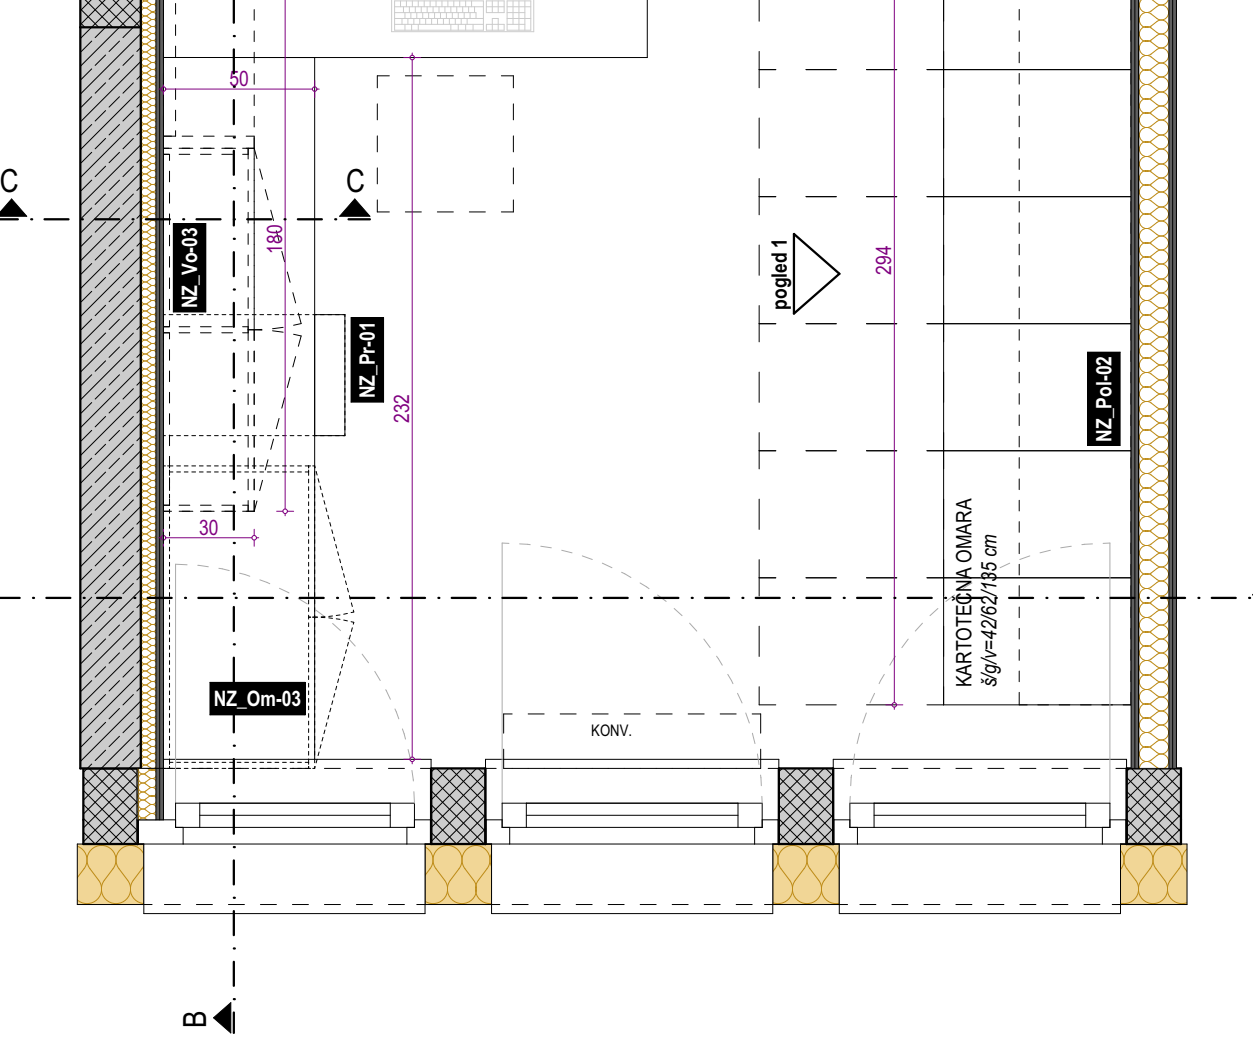 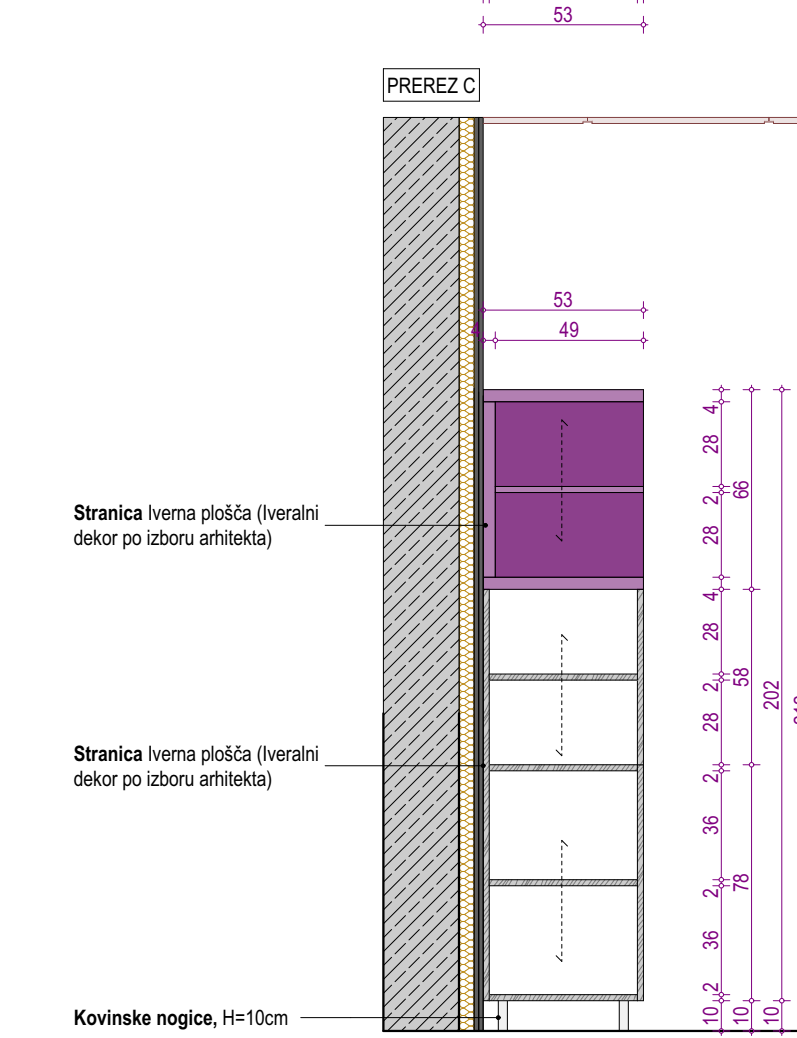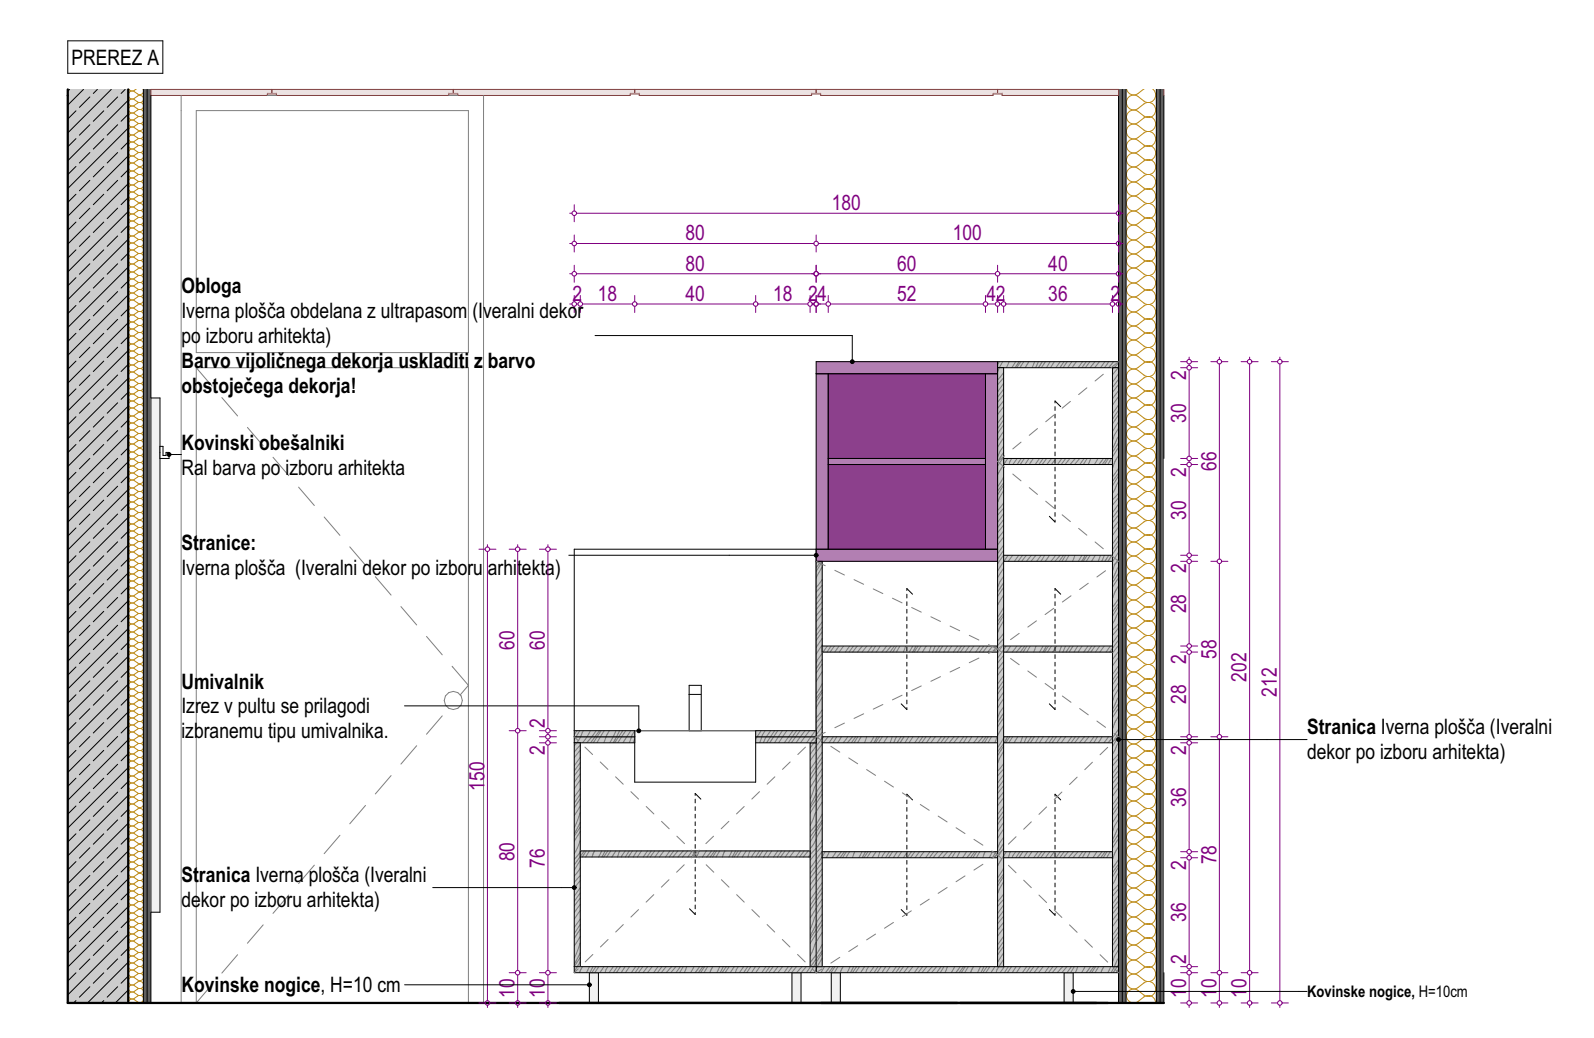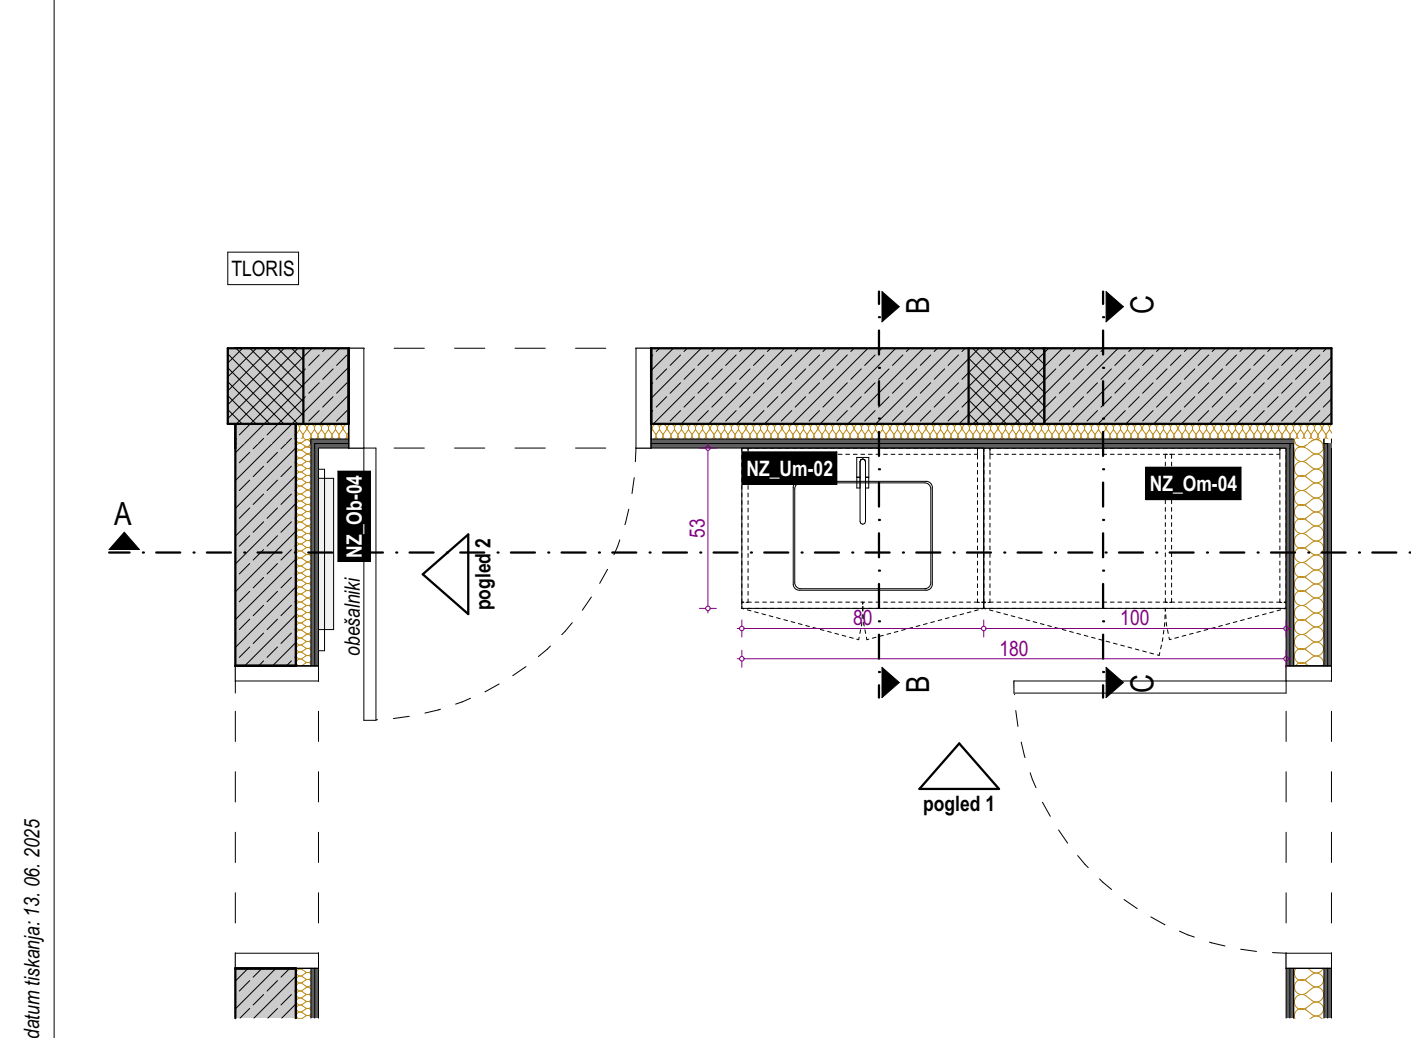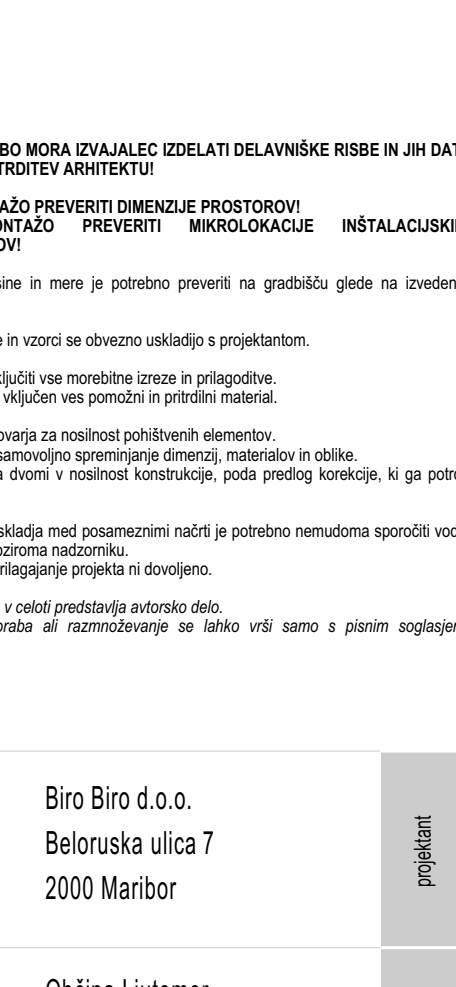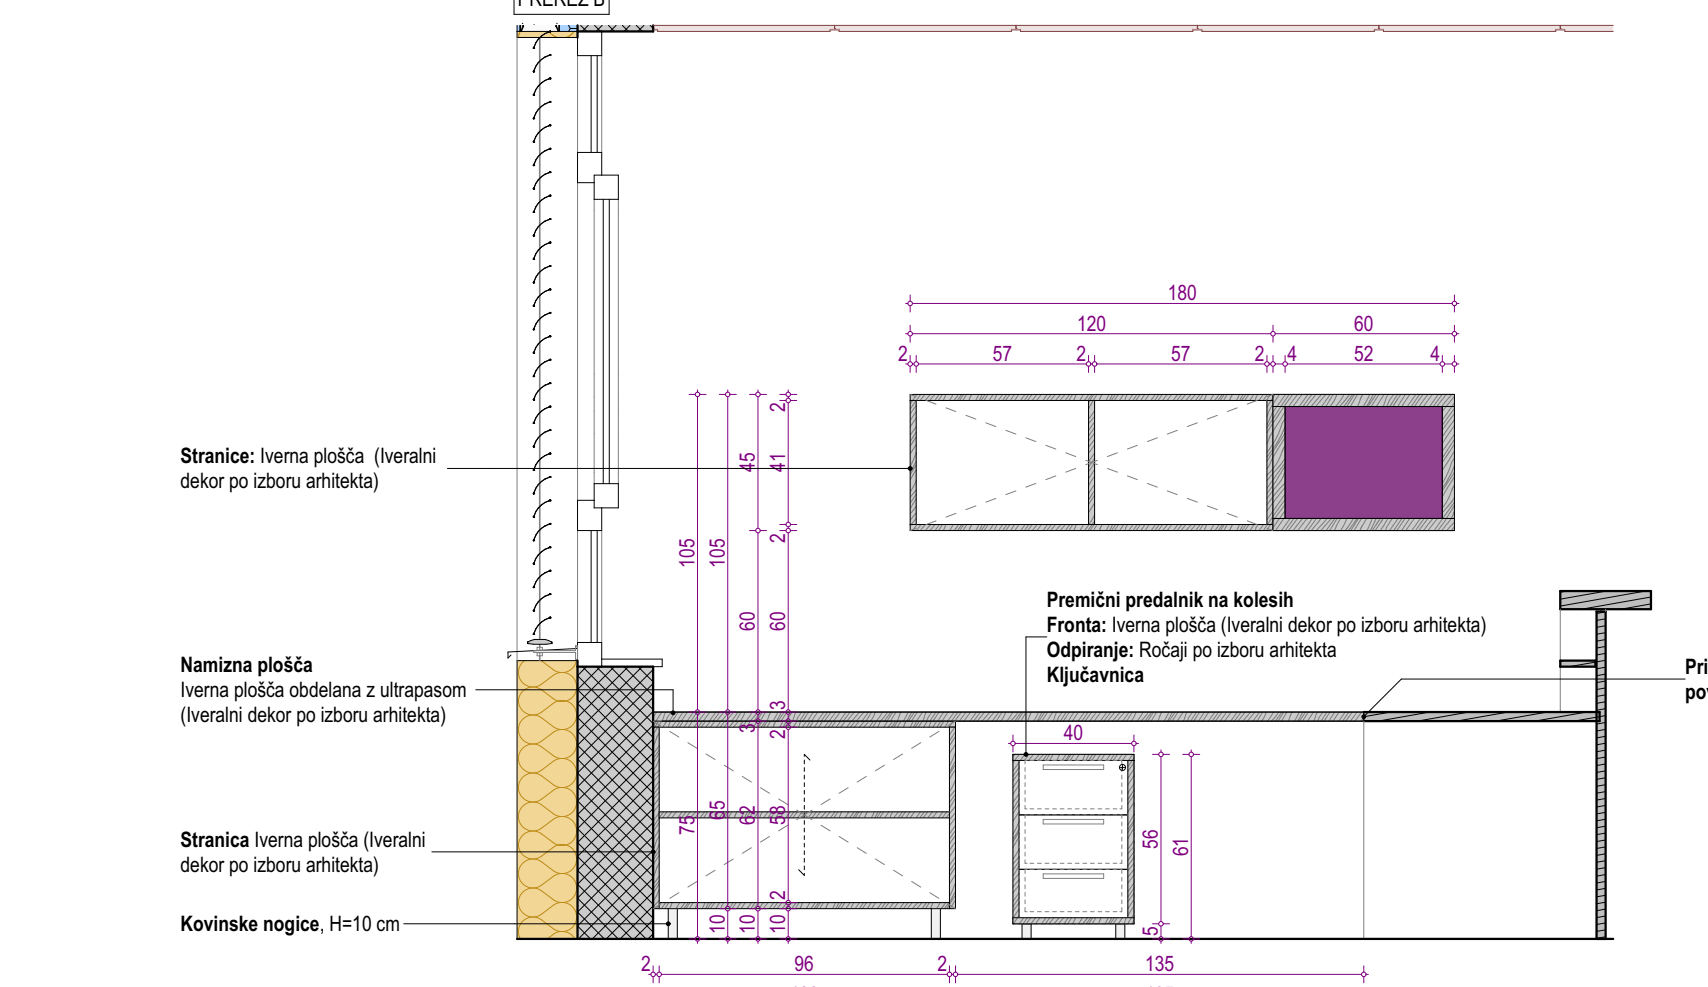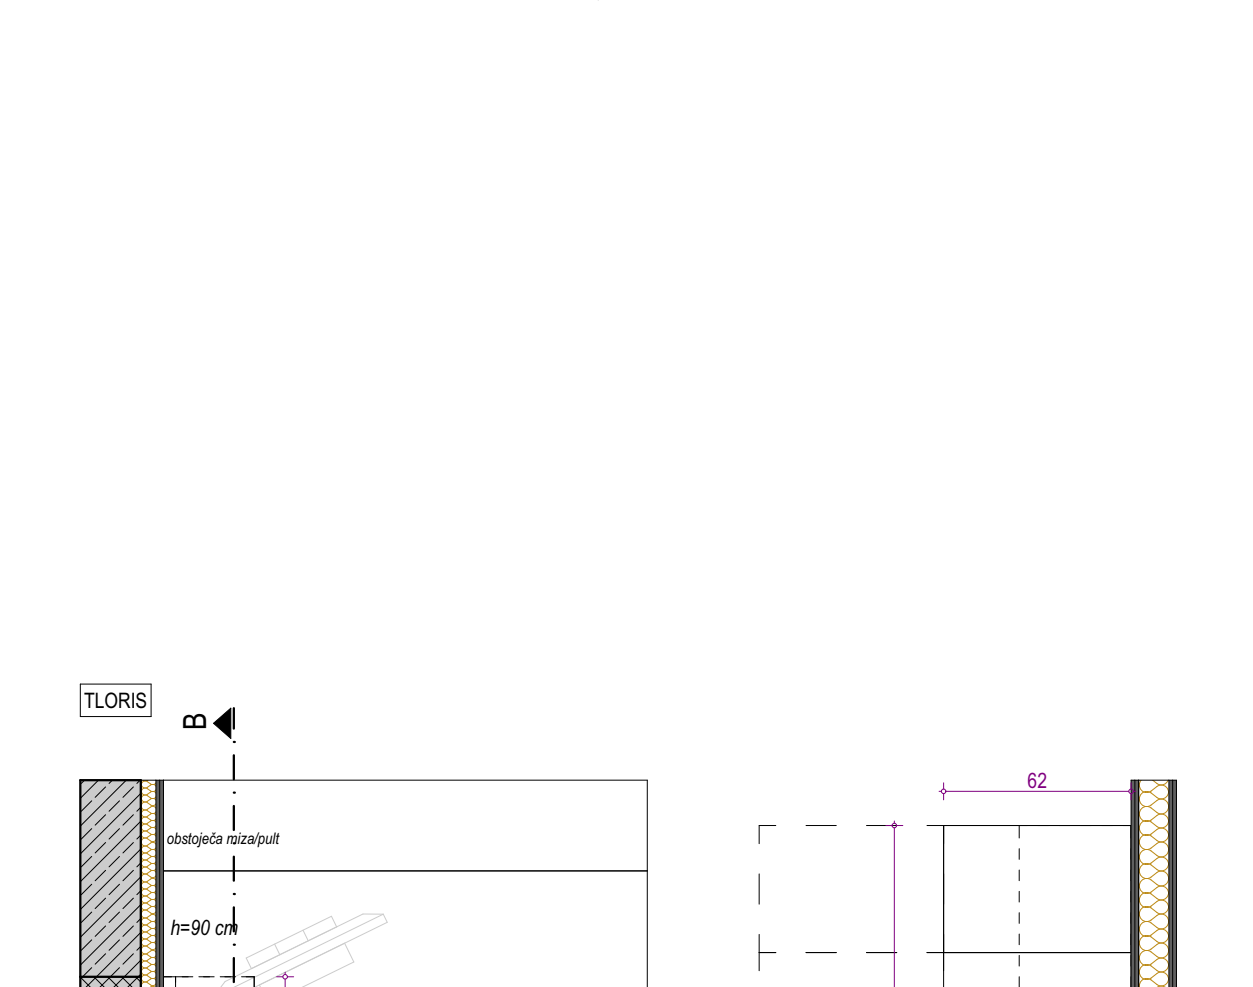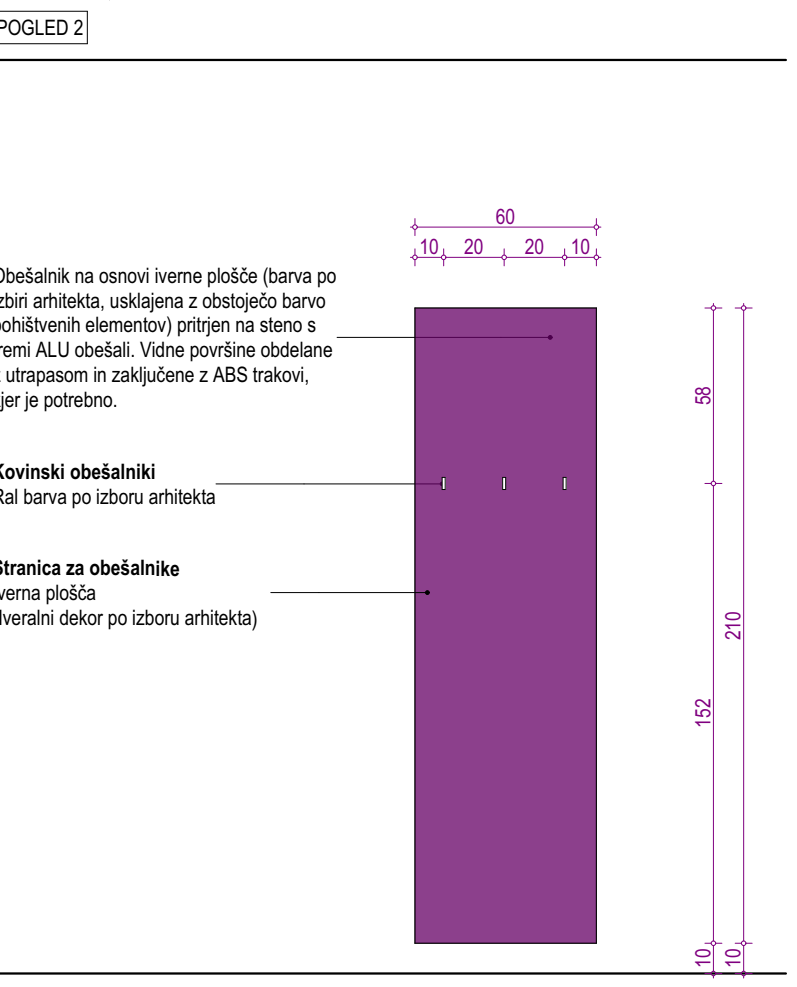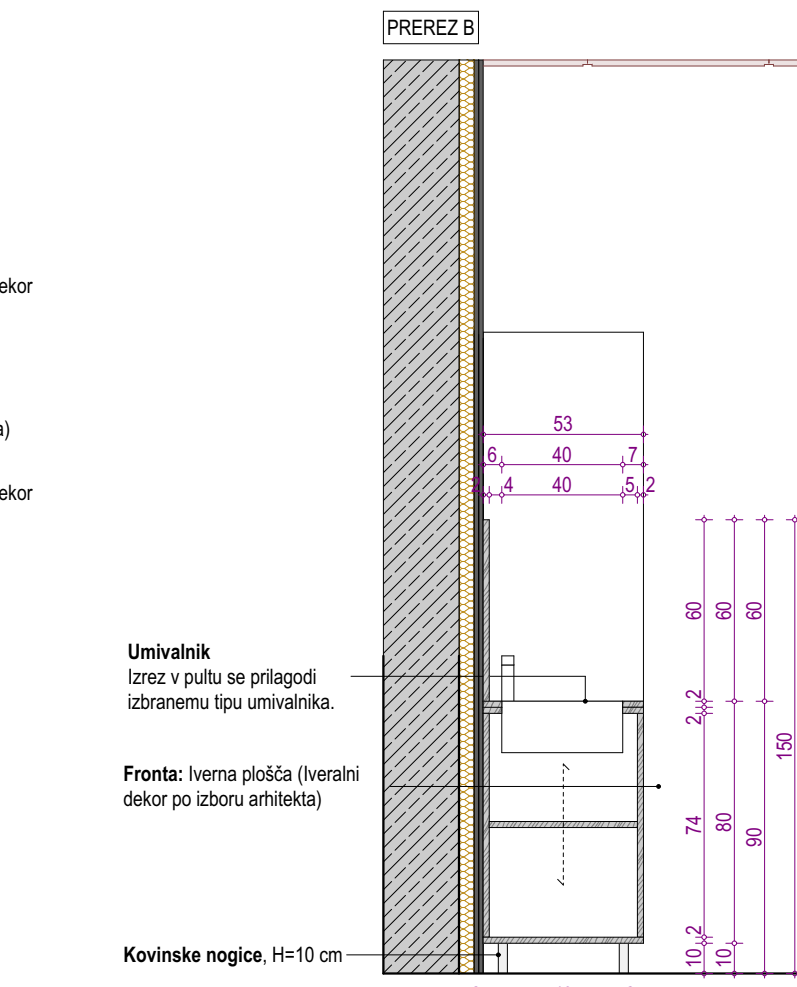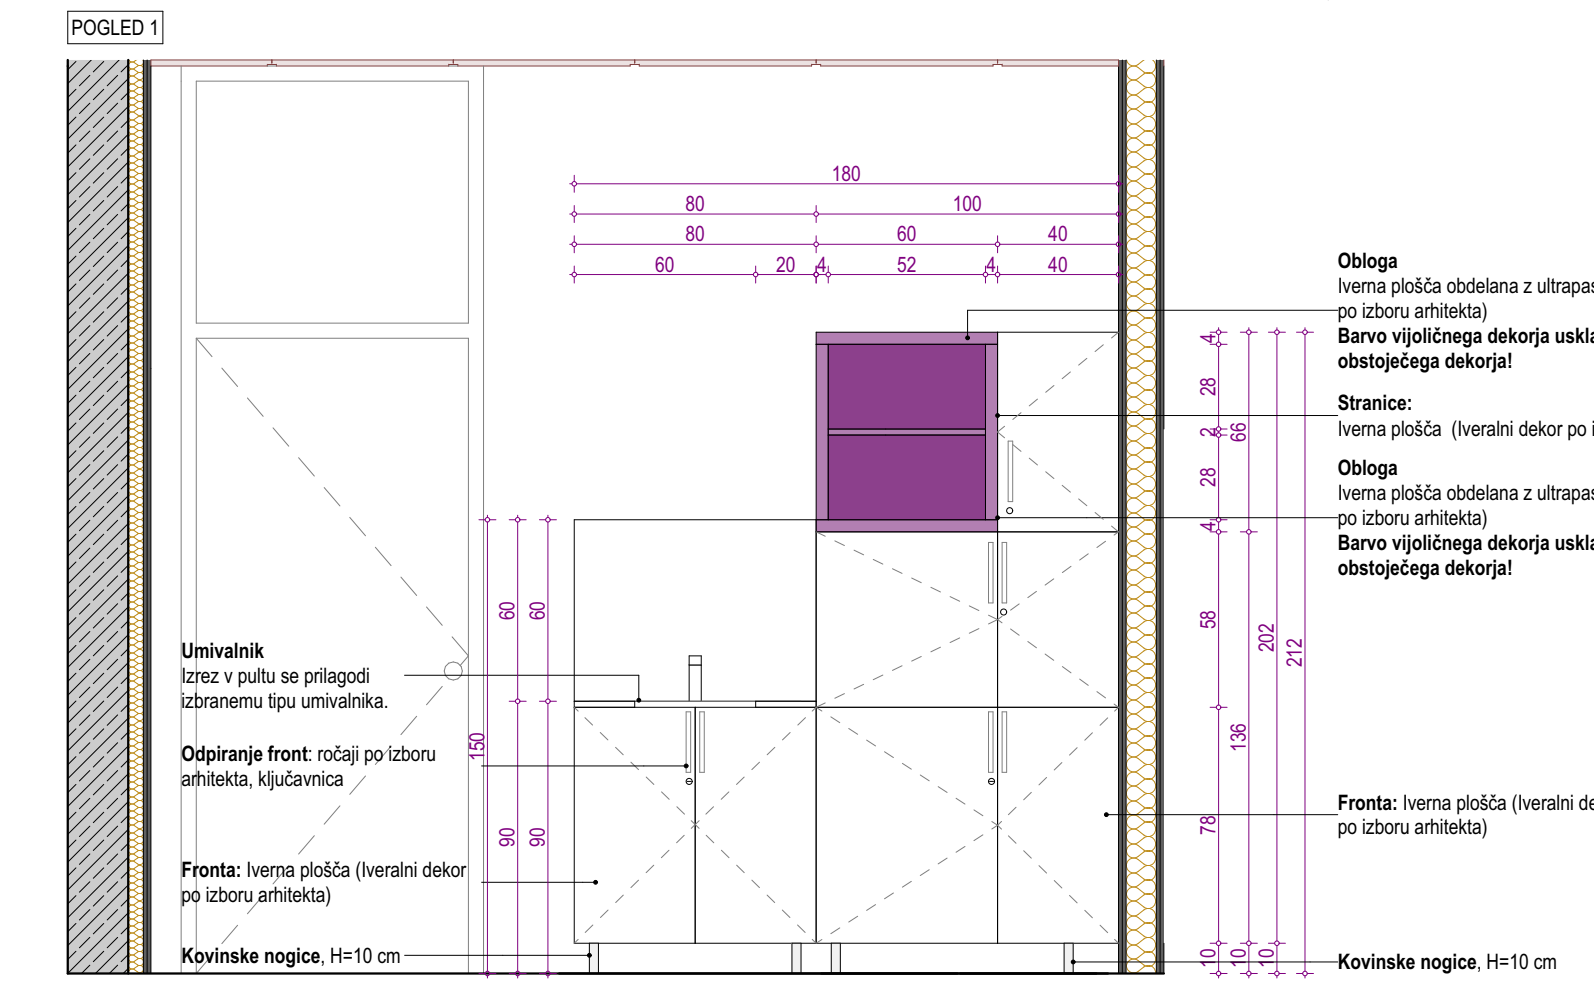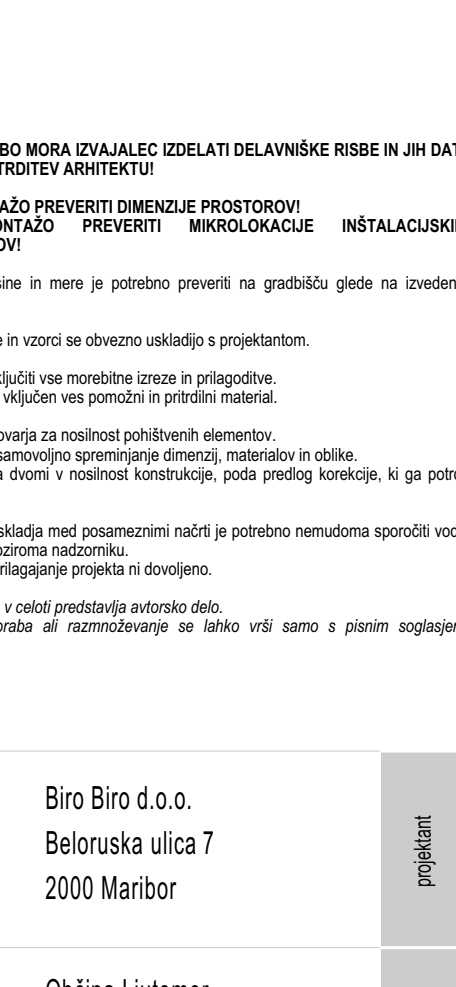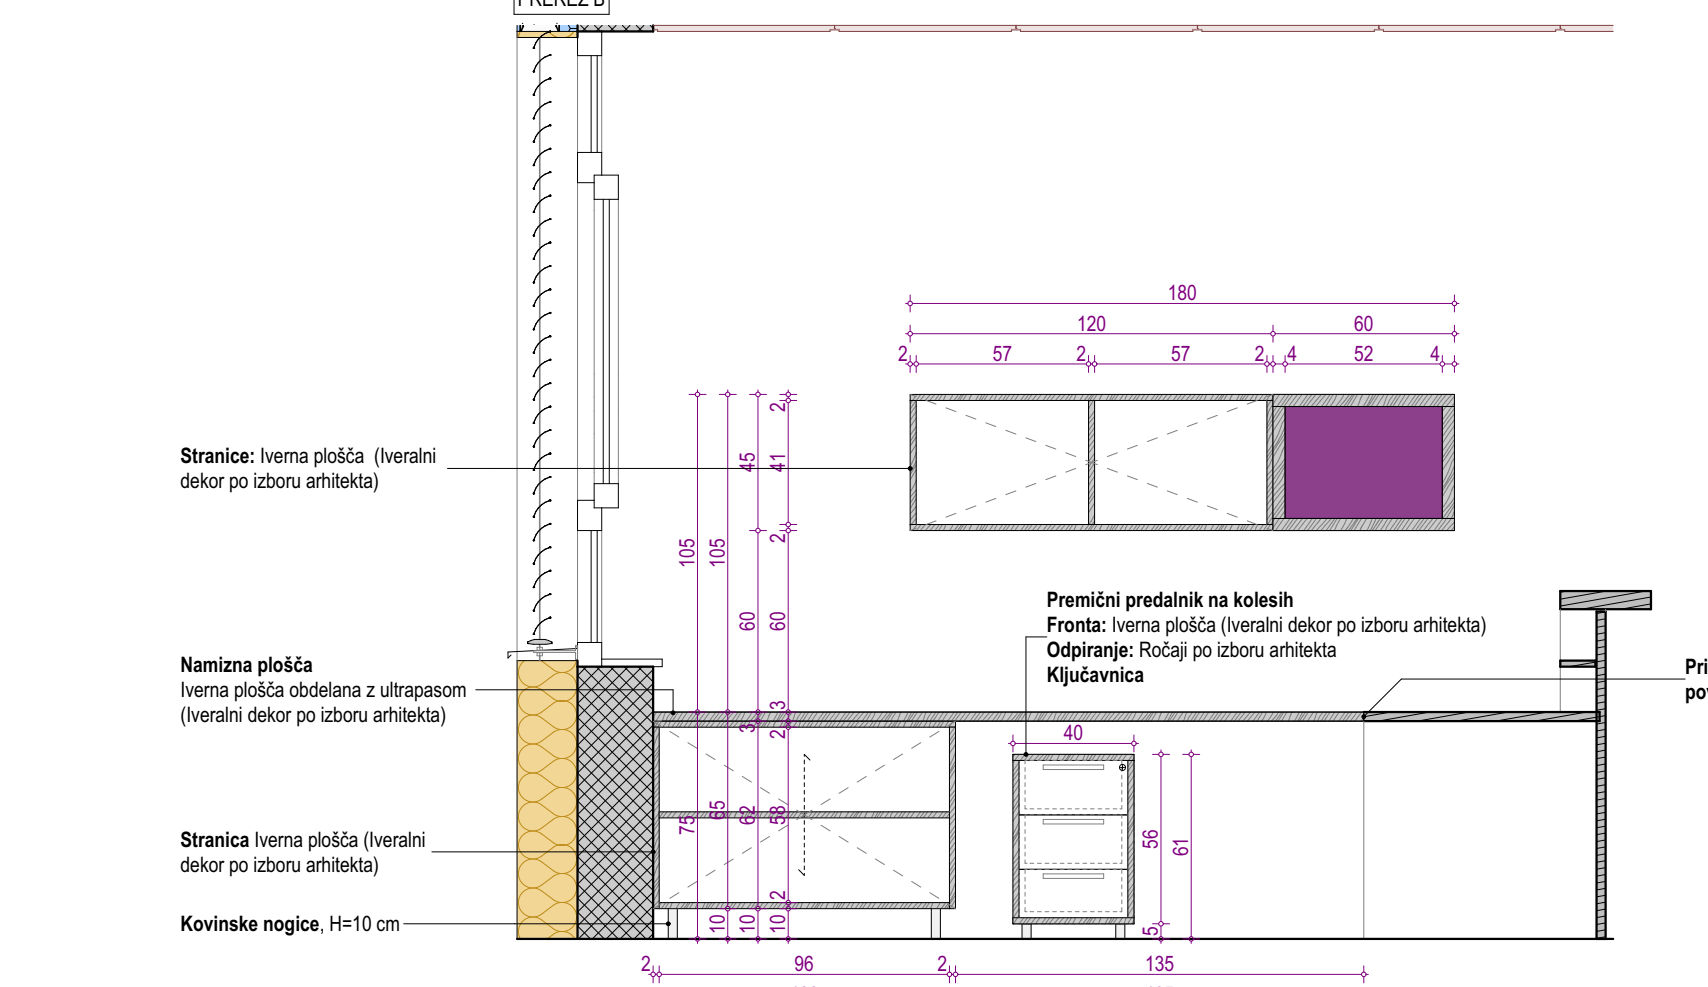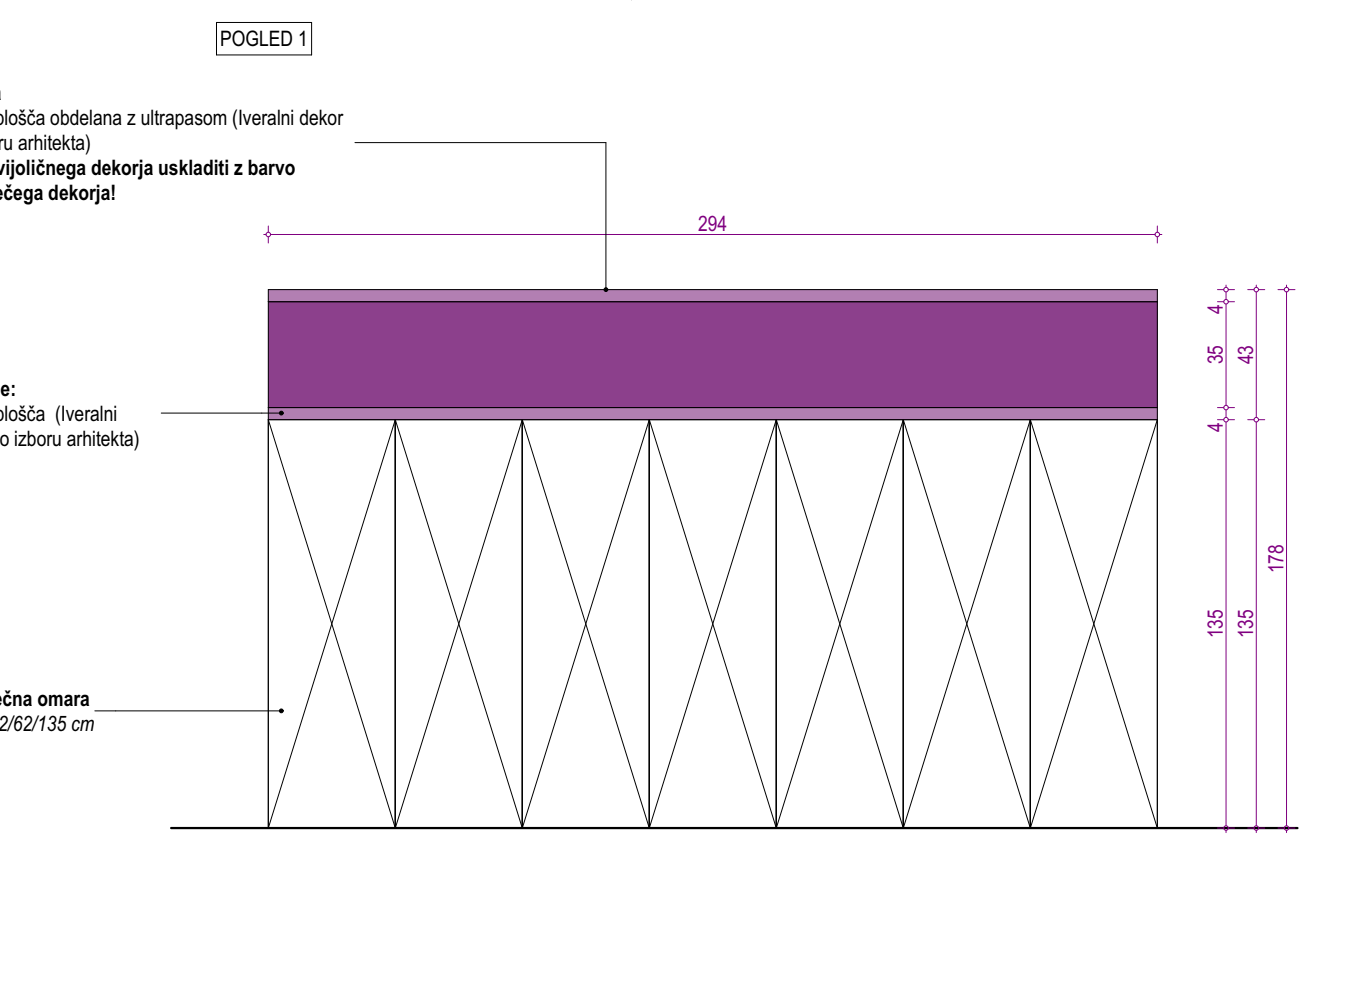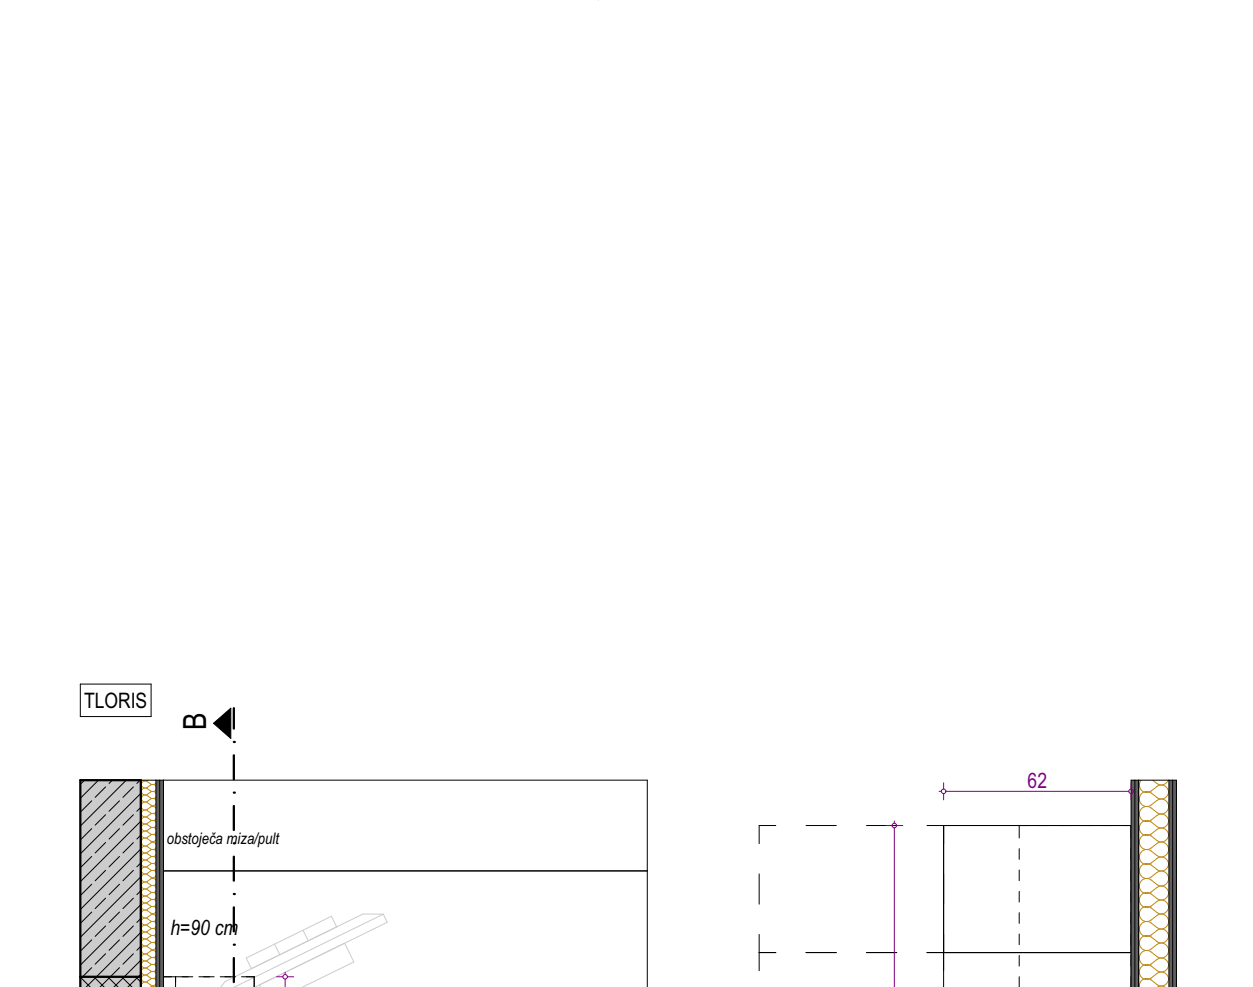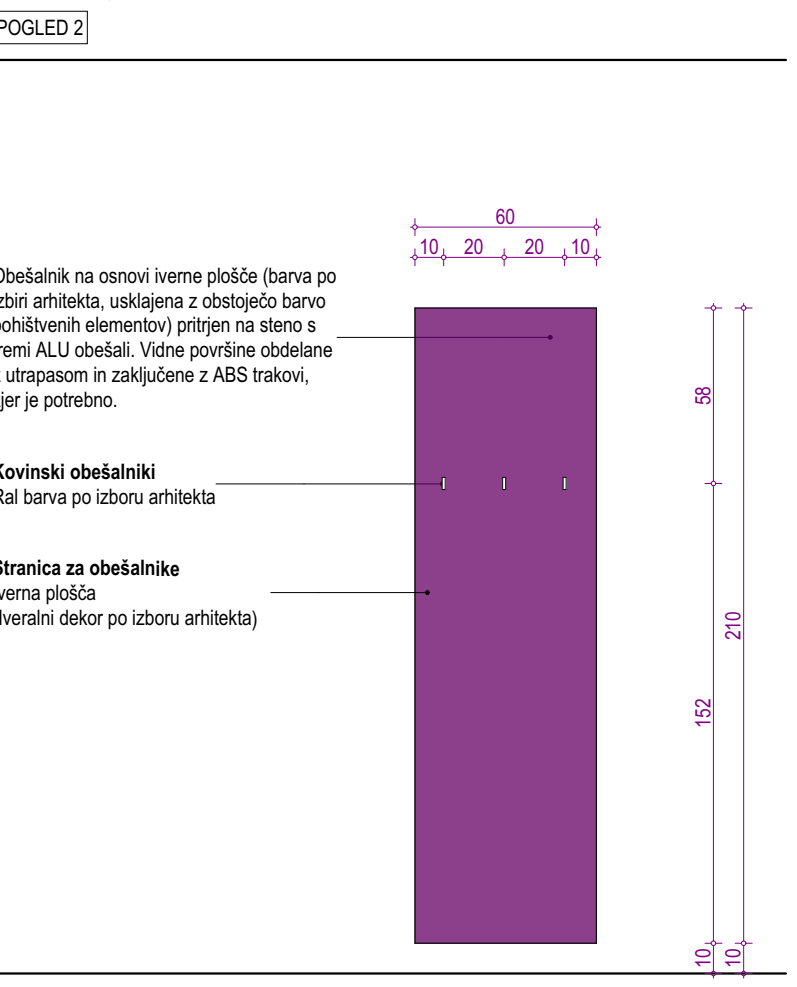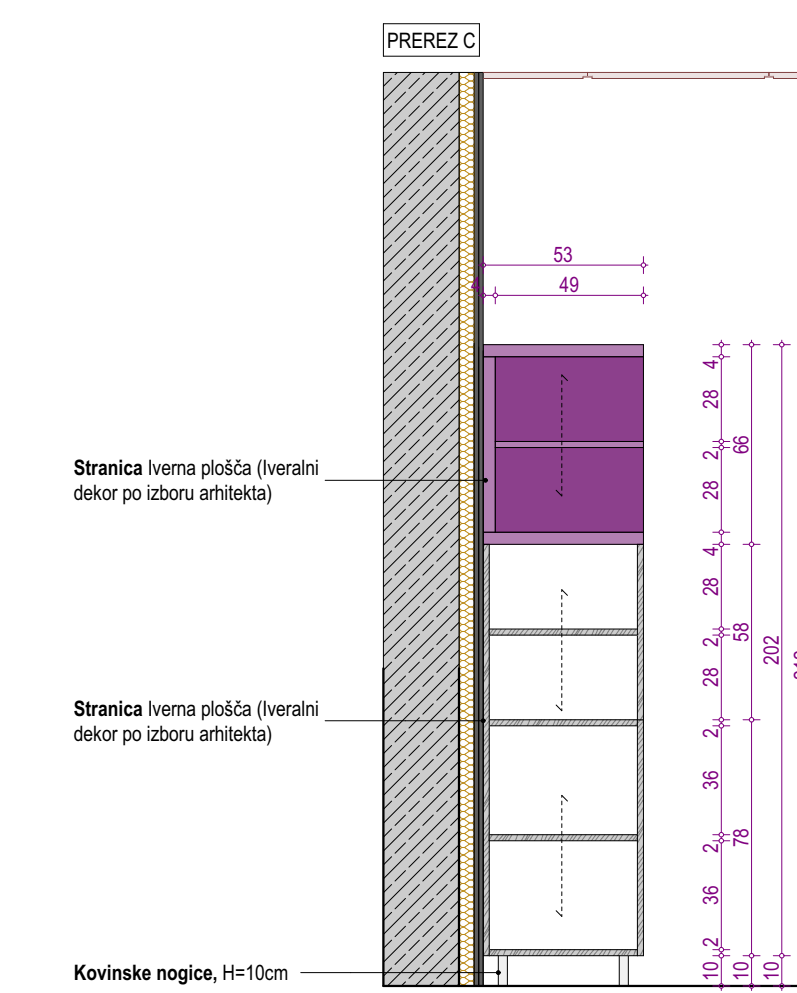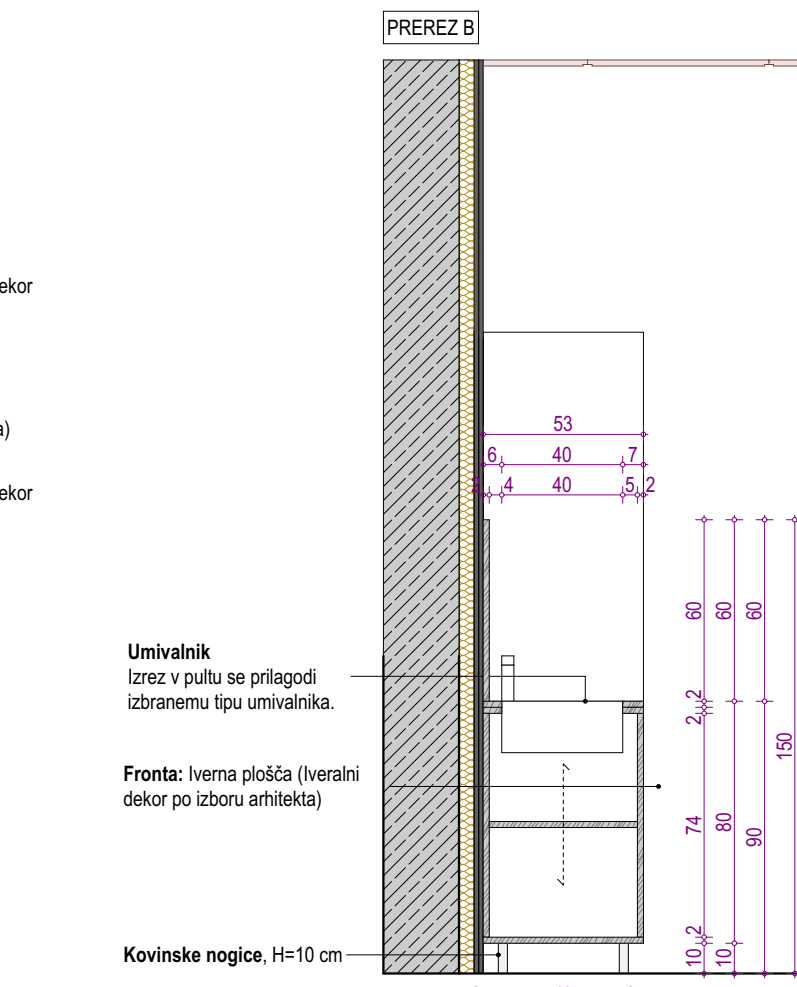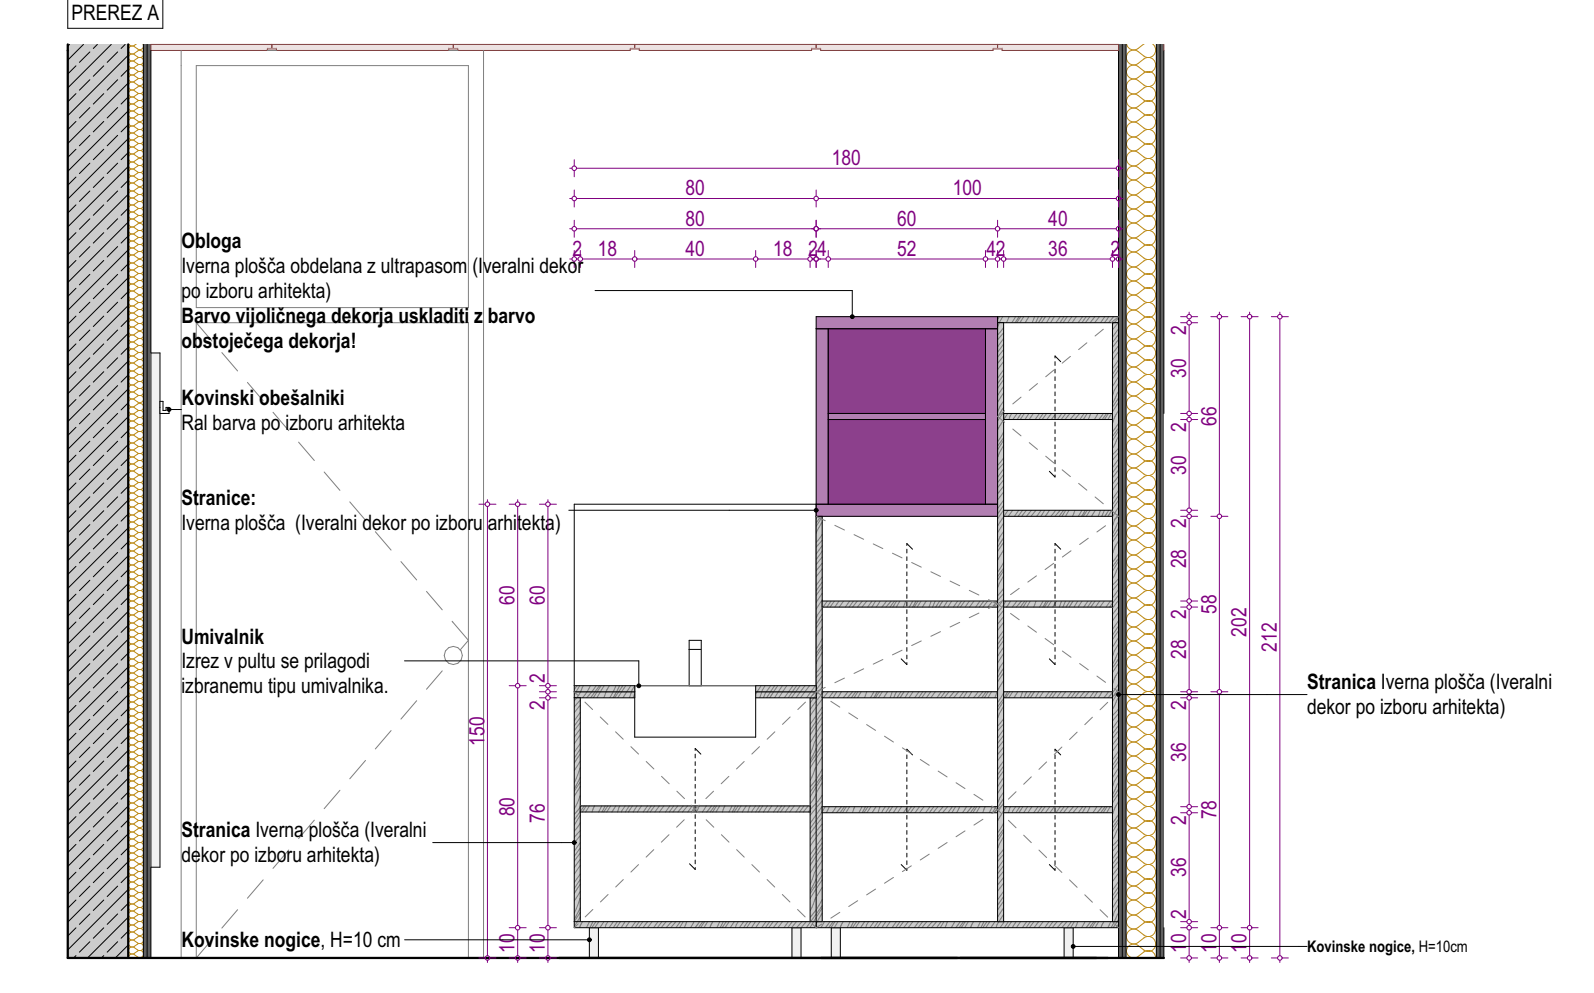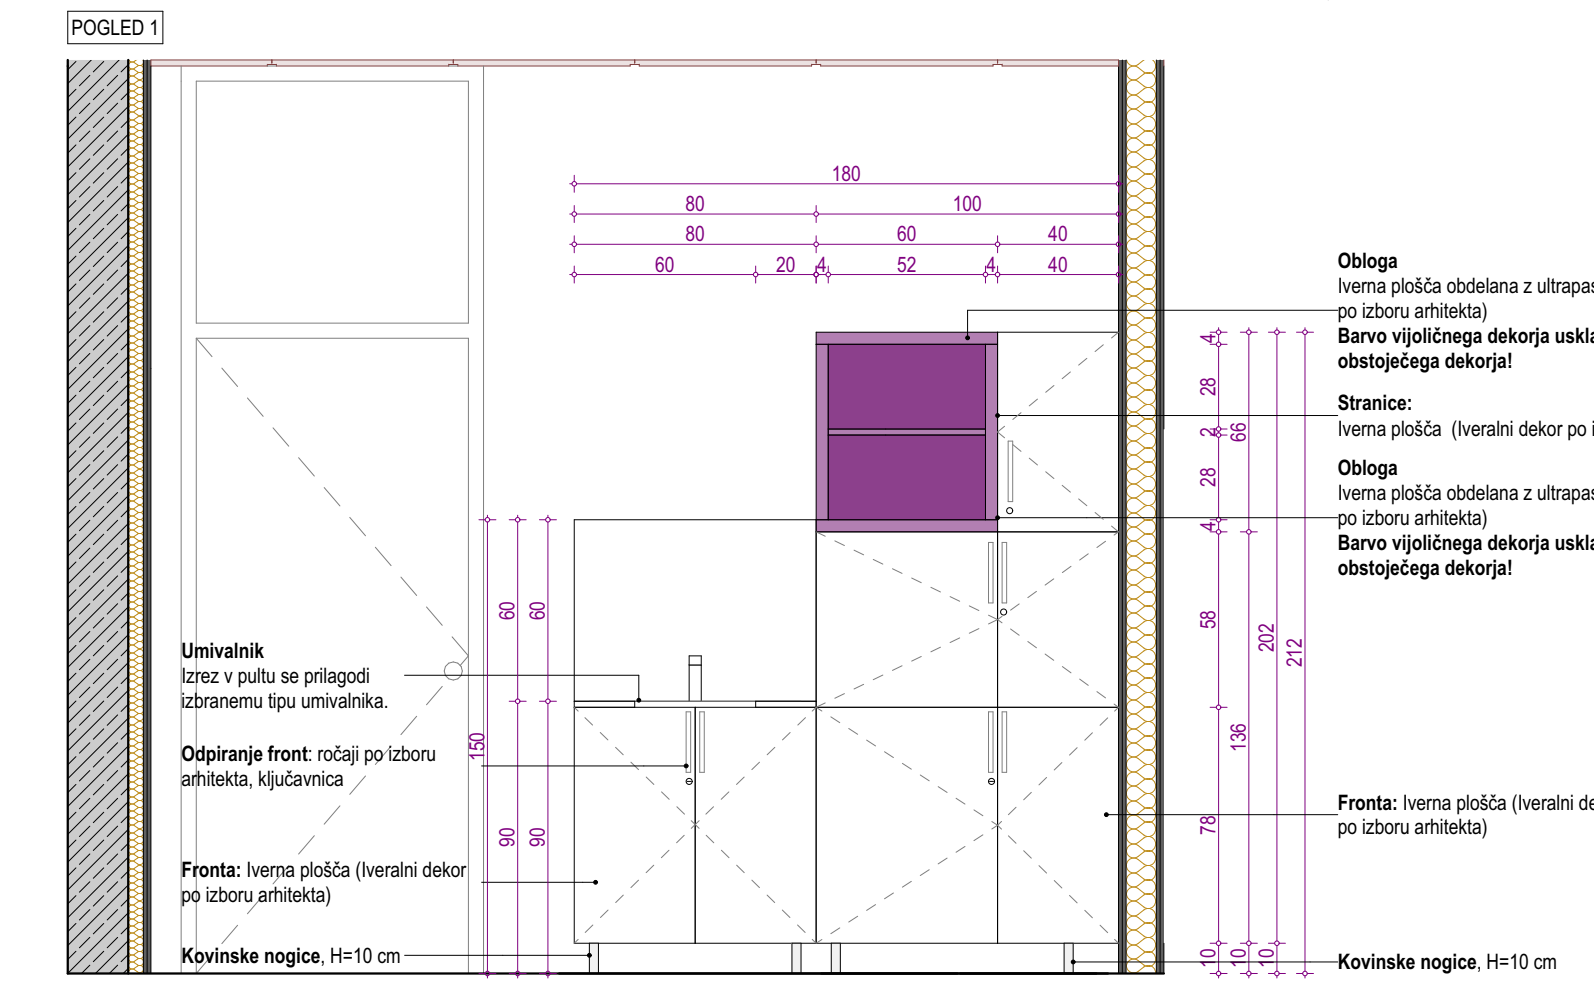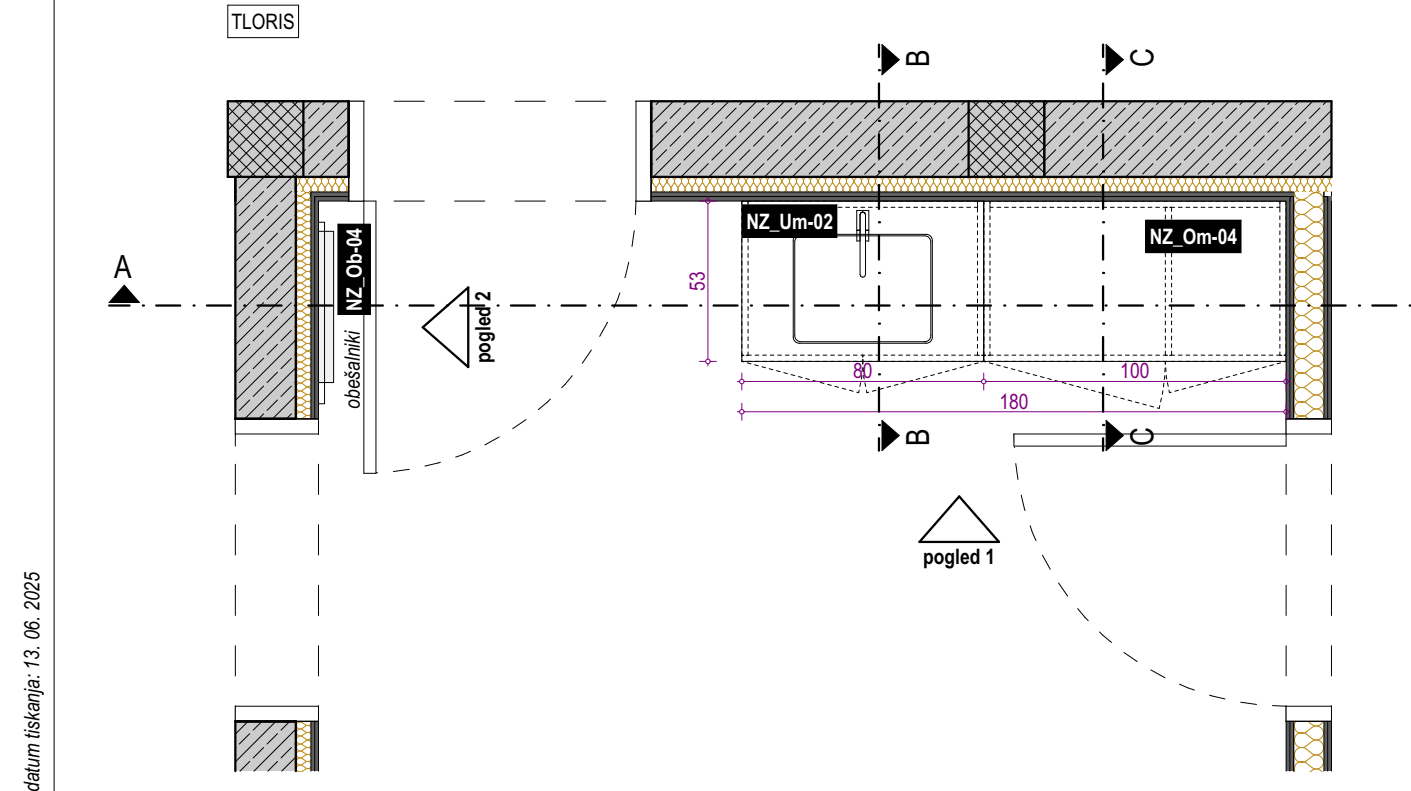



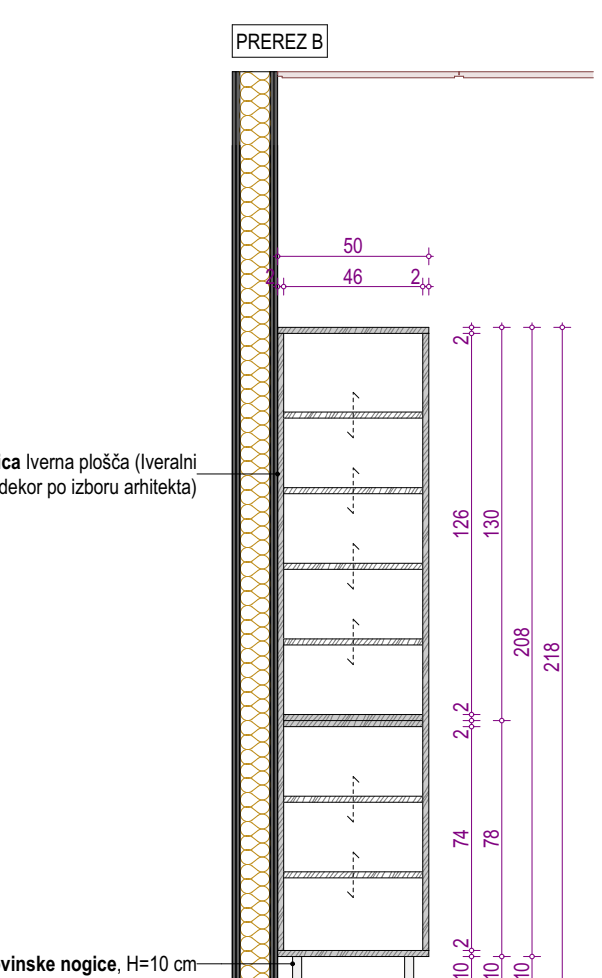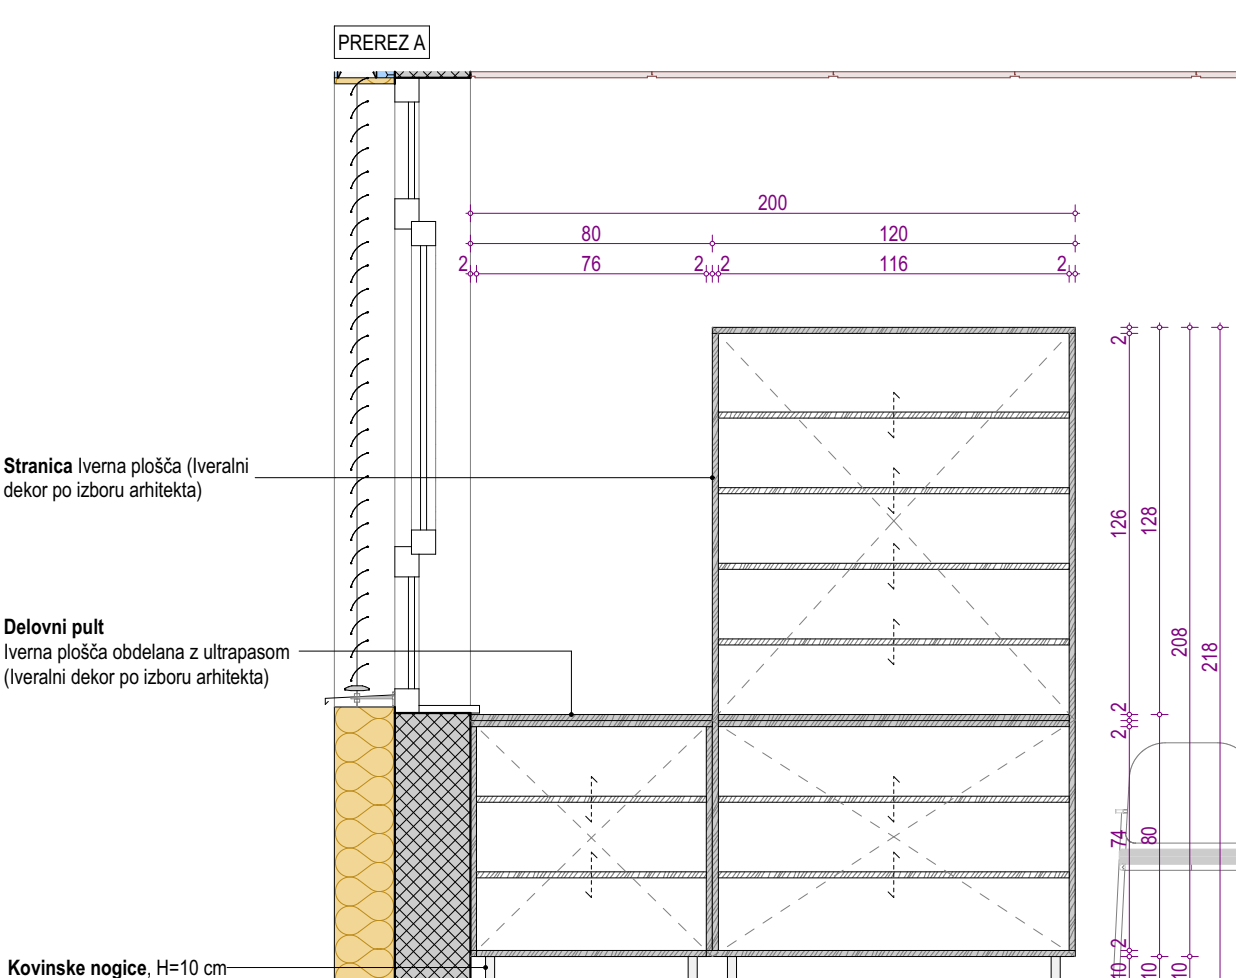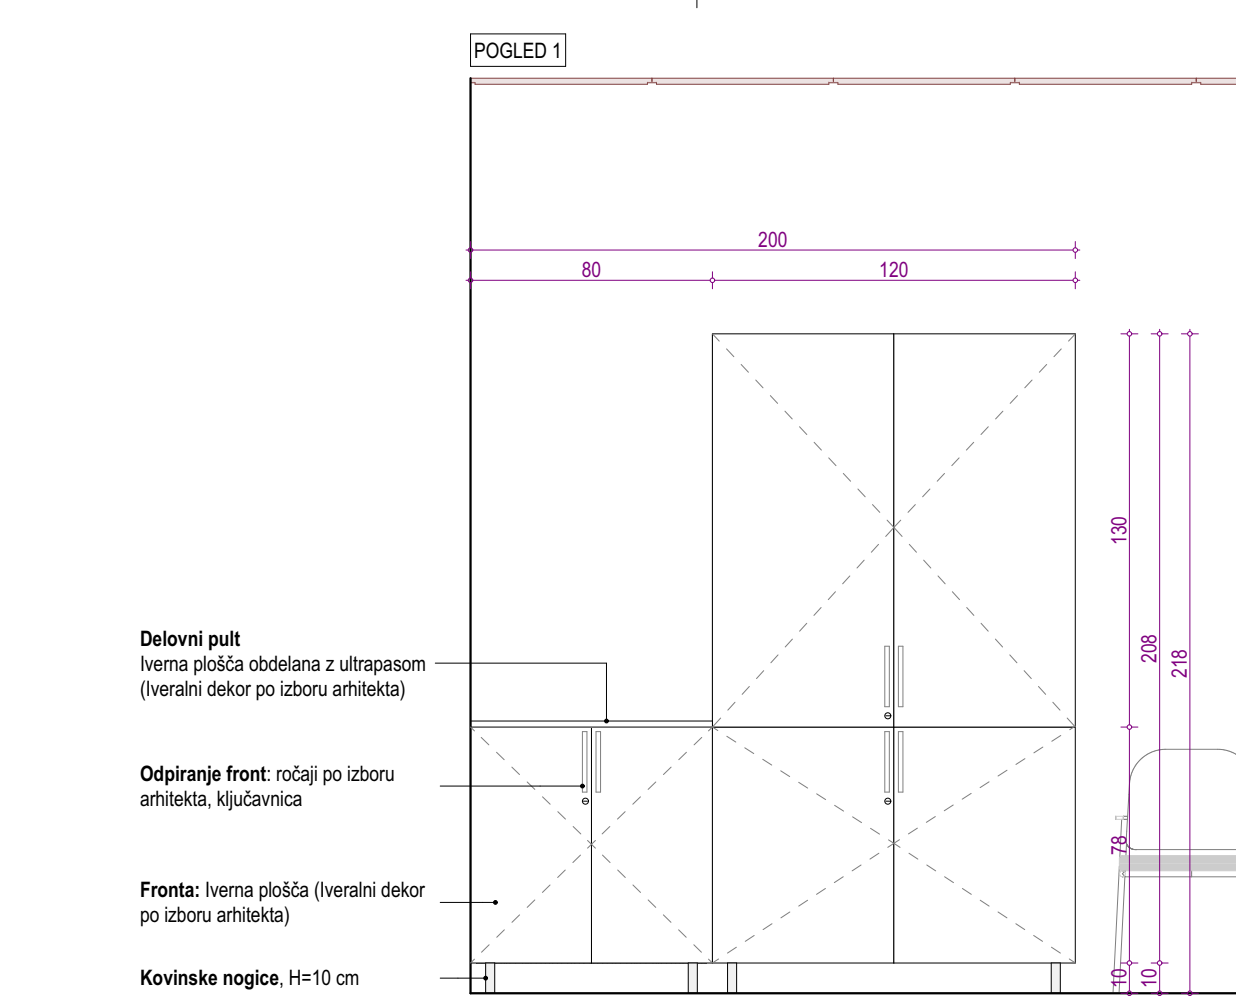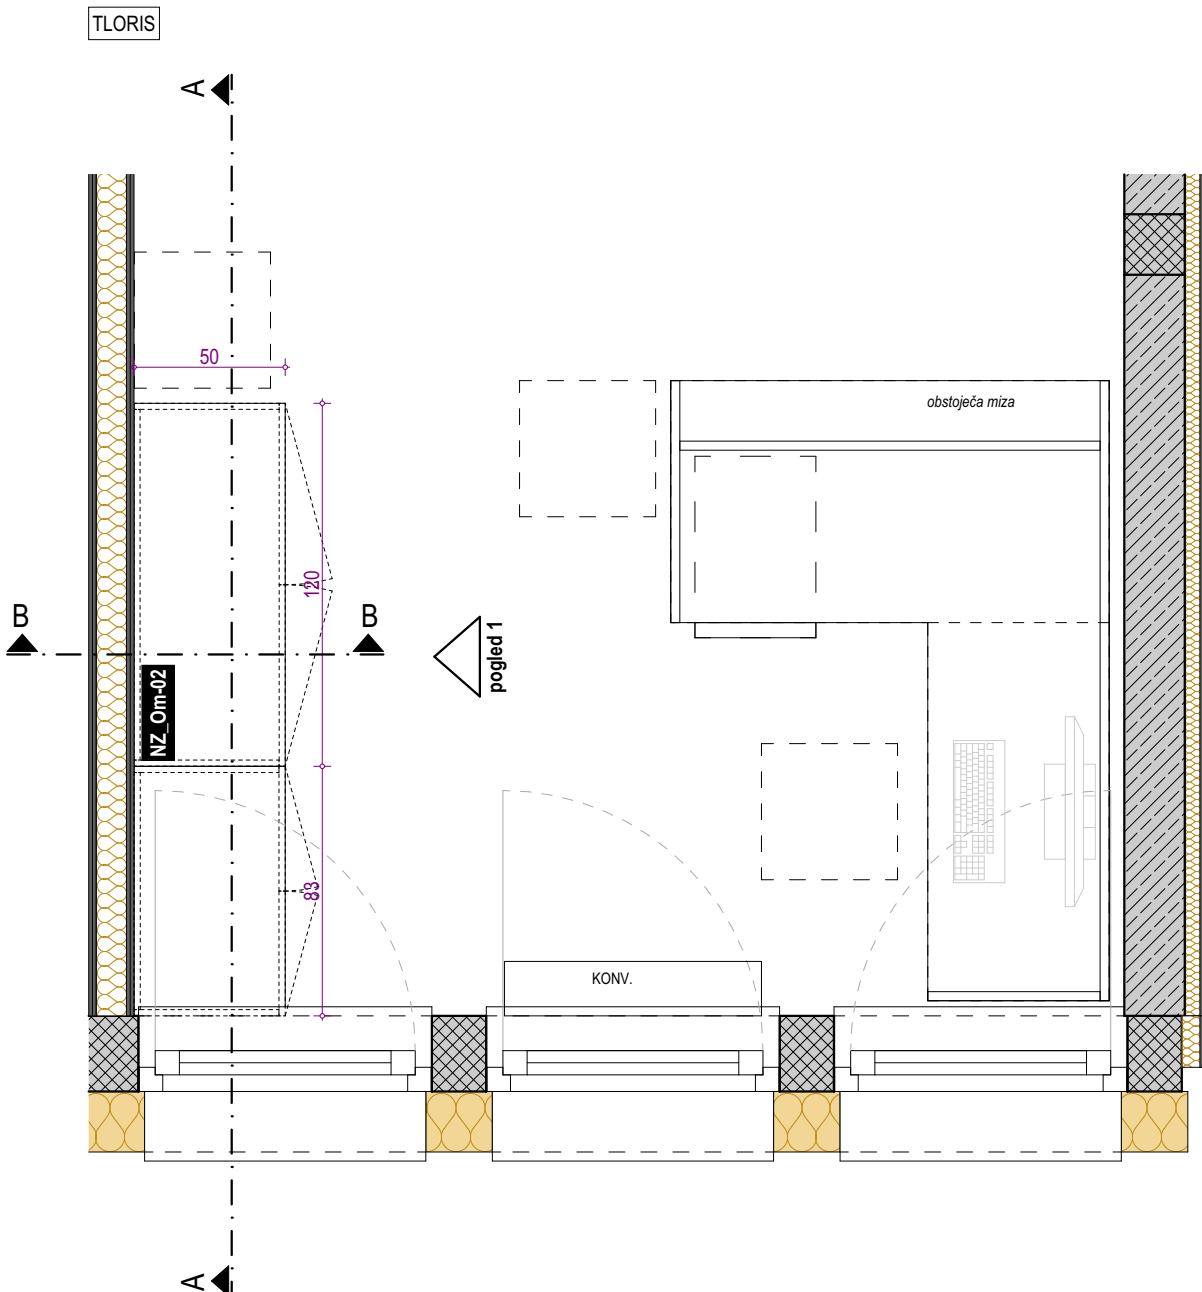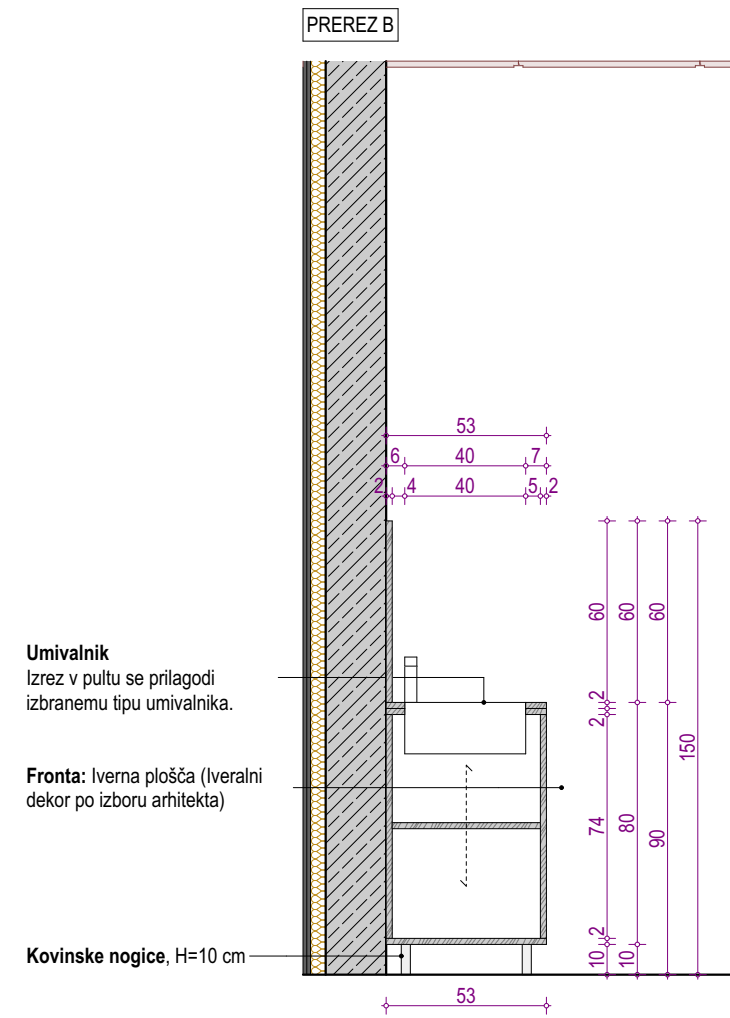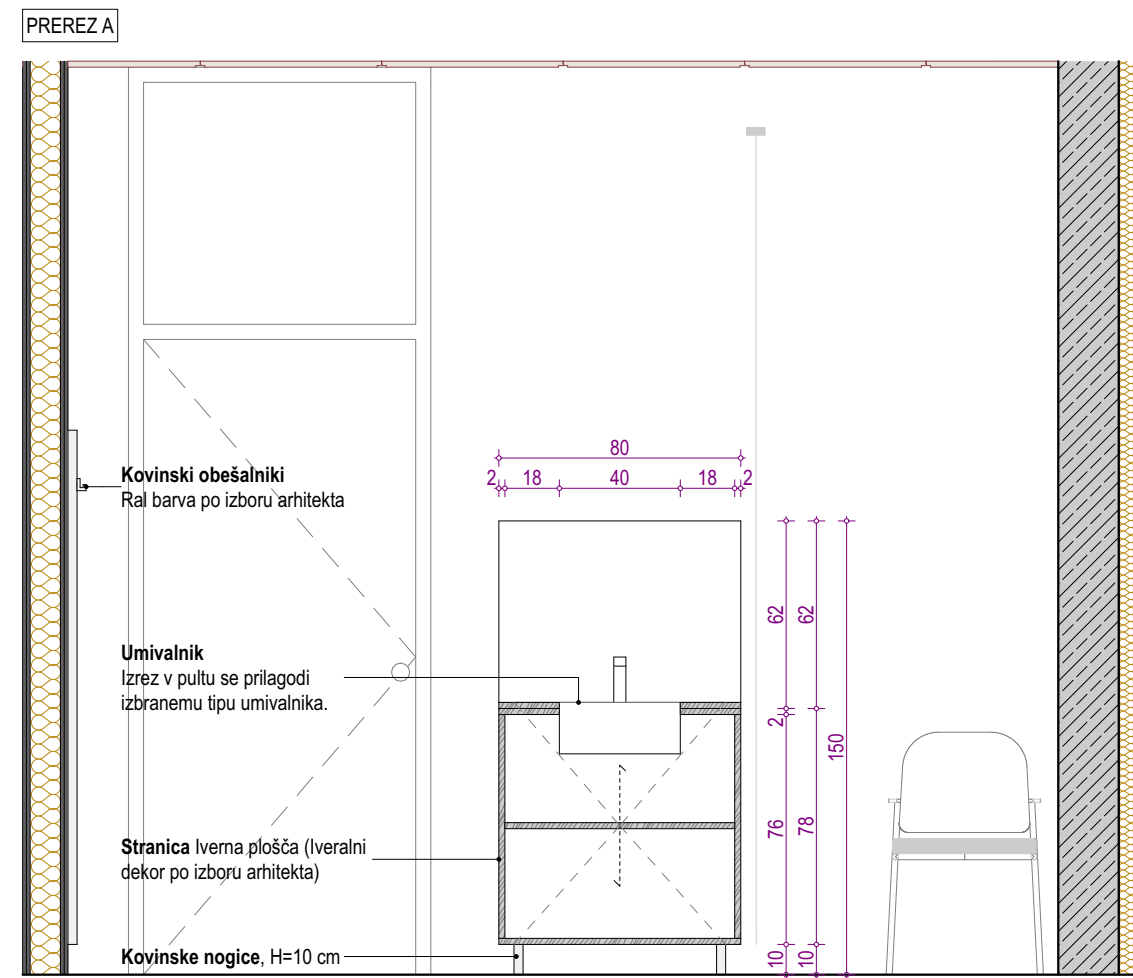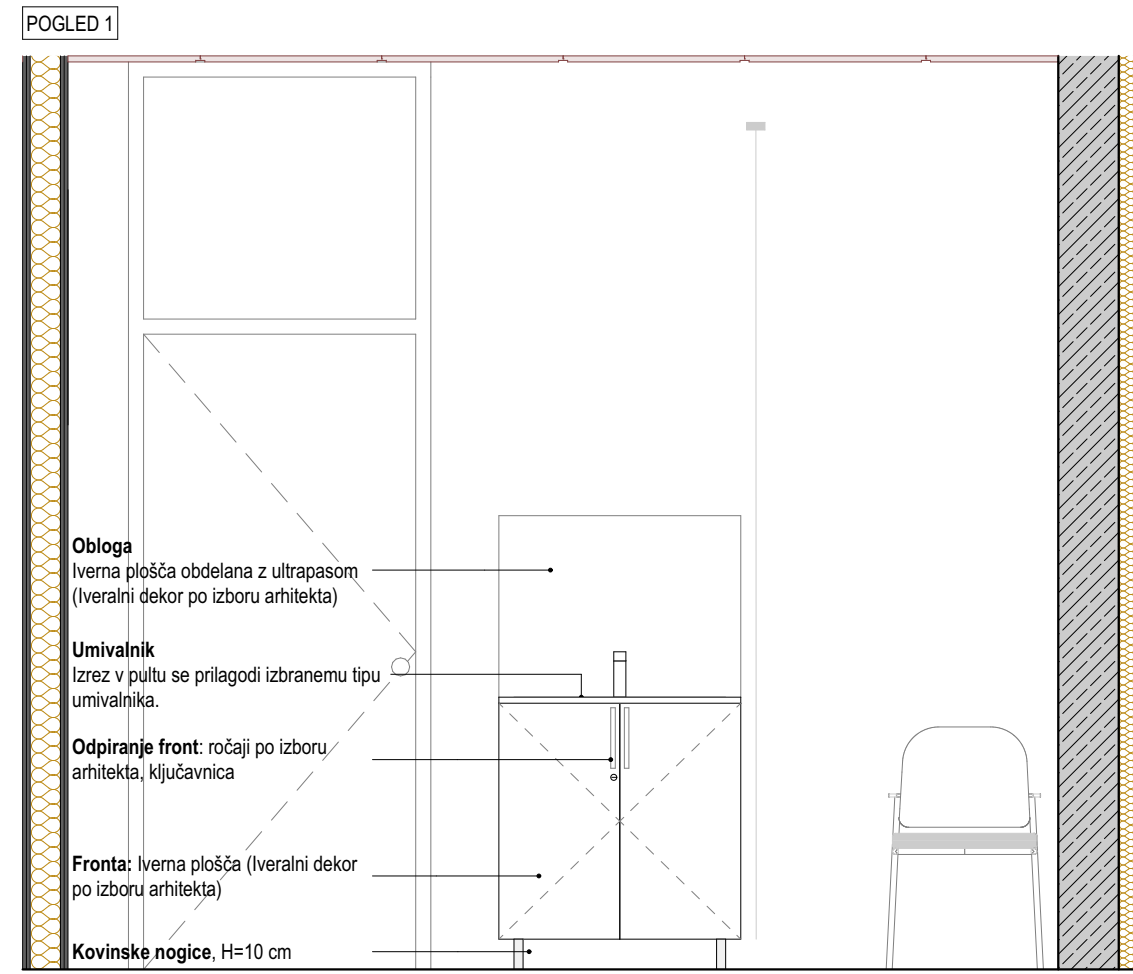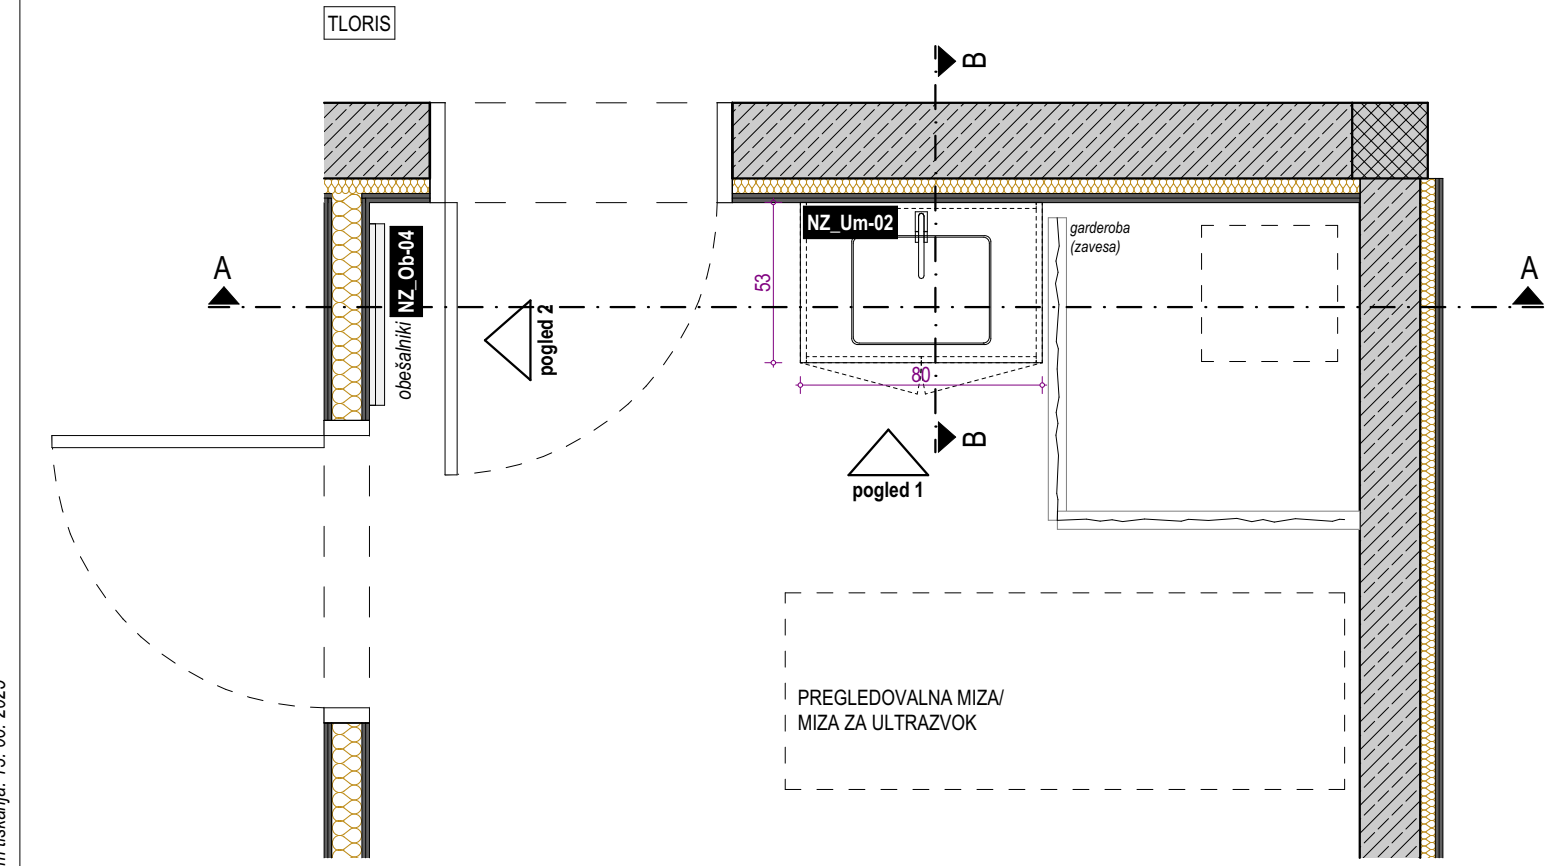

NZ_Om-02	OMARE
NZ_Um-02	UMIVALNIK
NZ_Ob-04	OBEŠALNIKI
POZ	UMIVALNIK IN OBEŠALNIK
NZ	OBMČJE NADZIDAVE - Z

PRED IZVEDBO MORA IZVAJALEC IZDELATI DELAVNIŠKE RISBE IN JIH DATI V PISNO POTRDIITEV ARHITEKTU!

PRED MONTAŽO PREVERITI DIMENZJE PROSTOROV!  
PRED MONTAŽO PREVERITI MIKROLOKACIJE INŠTALACUSKIH PRIKLJUČKOV!

Vse kote, višine in mere je potrebno preveriti na gradbišču glede na izvedeno stanje.


Barve opreme in vzorci se obvezno uskladijo s projektantom.




V postavko vključiti vse morebitne izreze in prilagoditve.  
V postavko je vključen ves pomožni in pritrilni material.

Izvajalec odgovarja za nosilnost pohišvenih elementov.  
Ni dovoljeno samovoljno spreminjanje dimenzij, materialov in oblike.  
V primeru, da dvomi v nosilnost konstrukcije, poda predlog korekcije, ki ga potrdi arhitekt.

Morebitna neskladja med posameznimi načrti je potrebno nemudoma sporočiti vodji projektiranja oziroma nadzorniku.  
Samovoljno prilagajanje projekta ni dovoljeno.









Vsebinska risba v celoti predstavlja avtorsko delo.  
Nadaljna uporaba ali razmnoževanje se lahko vrši samo s pisnim soglasjem avtorjev.

projektant	birobiro		našlov	Biro Biro d.o.o. Beloruska ulica 7 2000 Maribor	projektant
investitor		našlov	Občina Ljutomer Vrazova ulica 1 9240 Ljutomer	investitor	
ZDRAVSTVENI DOM LJUTOMER - NAČRT NOTRANJE OPREME					
vrsta projekta	PZI	projekt			
števila projekta	36/2021-NO				
vodja projektiranja	Uroš ROŠKER, u.d.i.a. ZAPS 1737 PA				
vrsta načrta	NAČRT NOTRANJE OPREME	načrt			
števila načrta	36/2021-NO				
grafični prikaz	NADZIDAVA-ZAHOD				
datum načrta	JUNIJ 2025				
pooblaščen arhitekt	Uroš ROŠKER, u.d.i.a. ZAPS 1737 PA				
sodelavci	Lea Korošec, m.i.a. Nastja Kastigar, m.i.a. Katja Nežmah, m.i.a. Jurij Petek, d.i.a. (UN)				
risba	KARDIOLOG/PULMOLOG				
merilo	1:25	NZ.12			

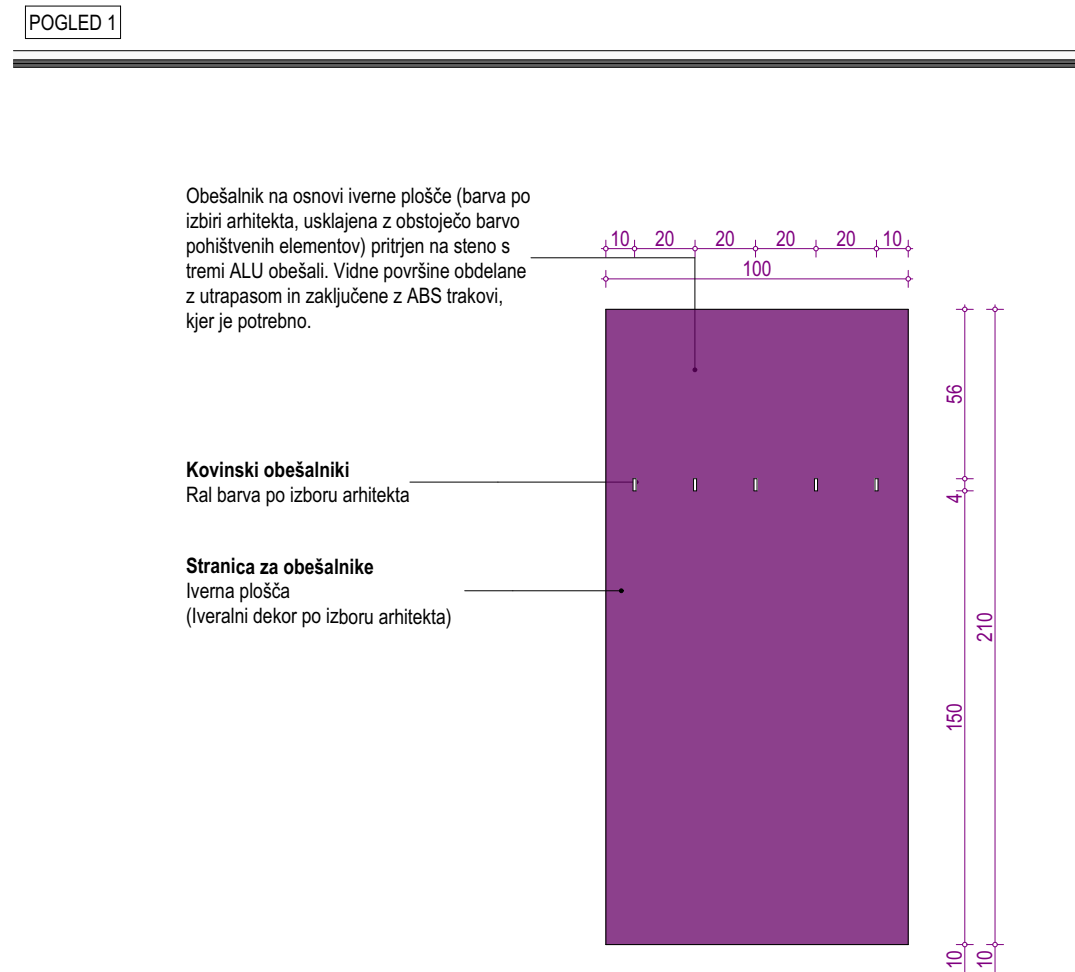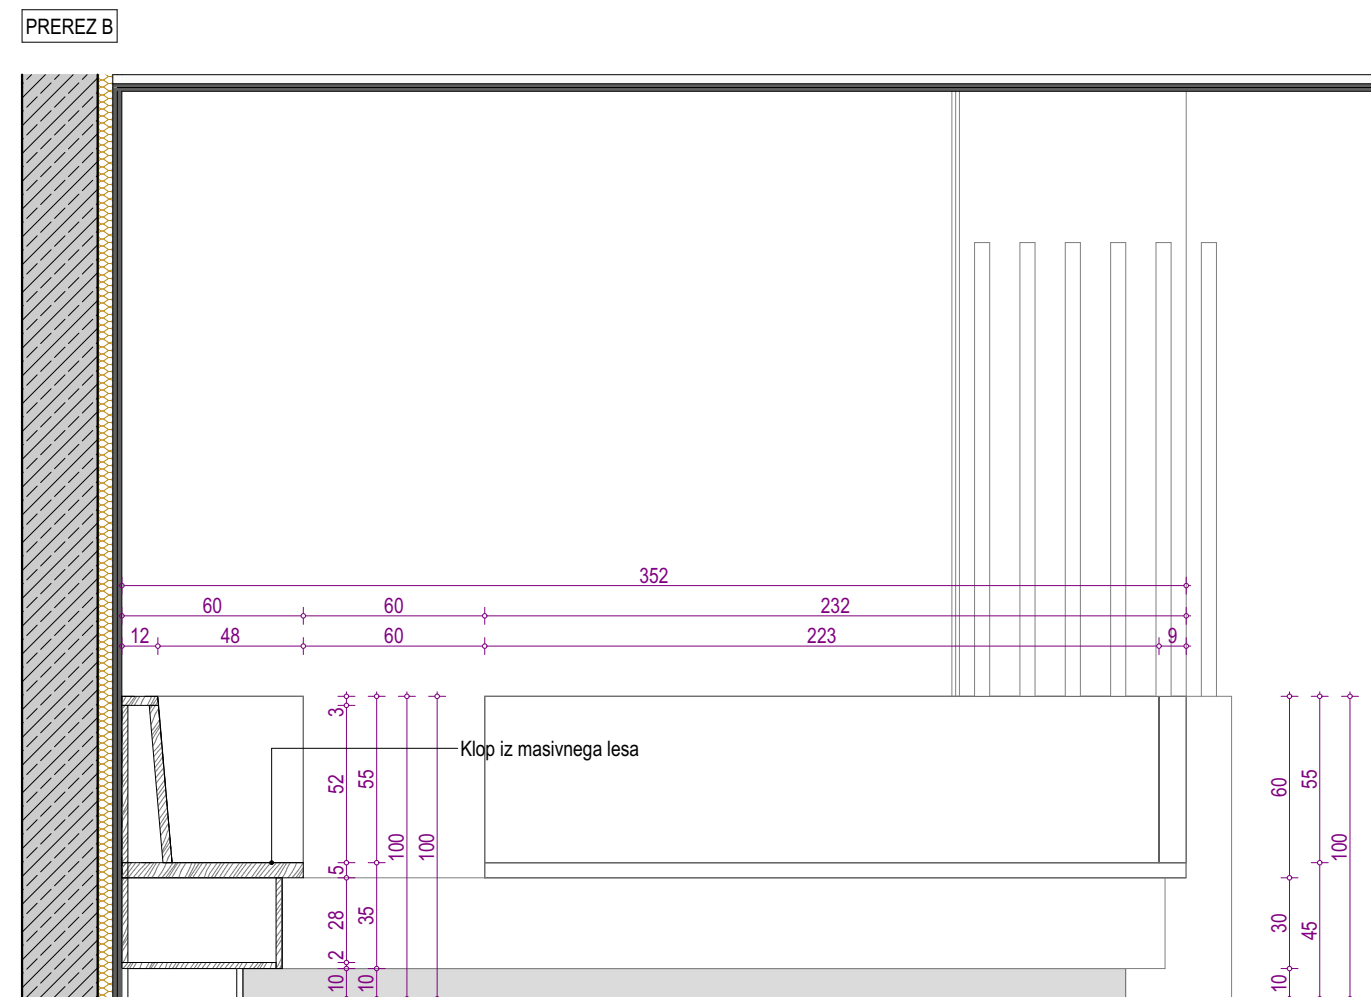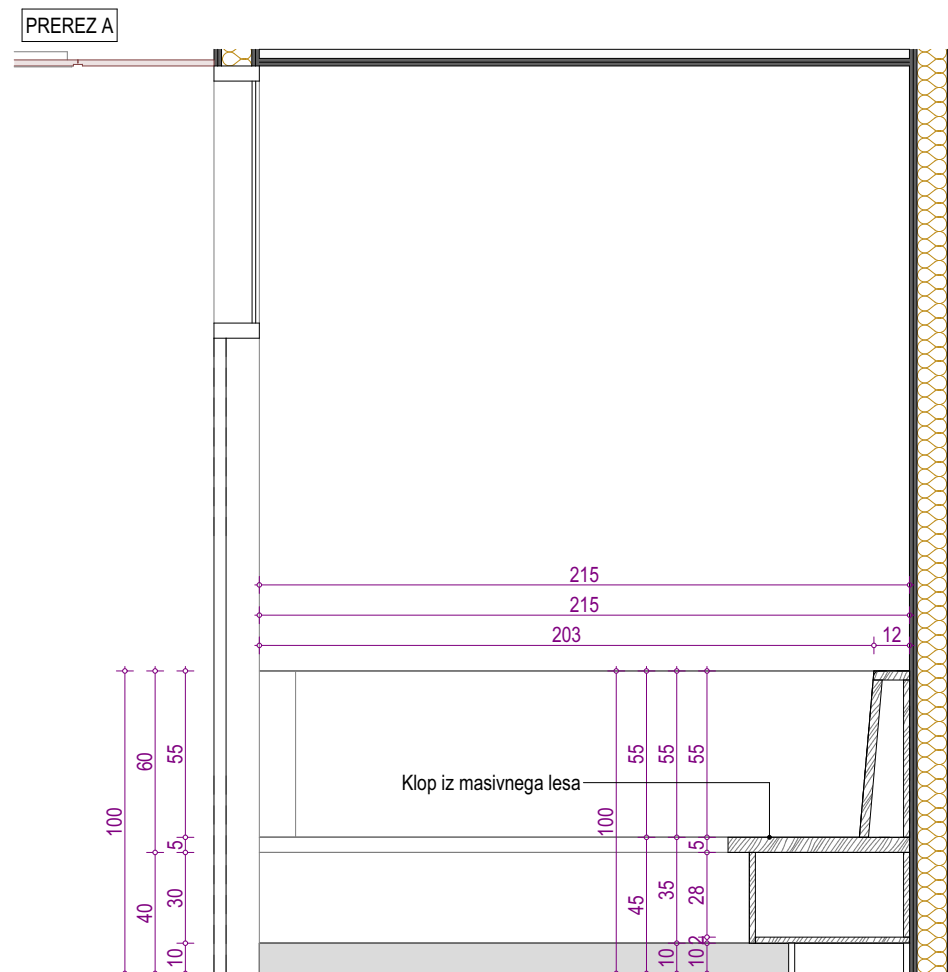

<b>NZ_Ob-02</b>	OBEŠALNIK
<b>NZ_KI-03</b>	KLOP
POZ	KLOP IN OBEŠALNIK V ČAKALNICI
<b>NZ</b>	<b>OBMOČJE NADZIDAVE - Z</b>



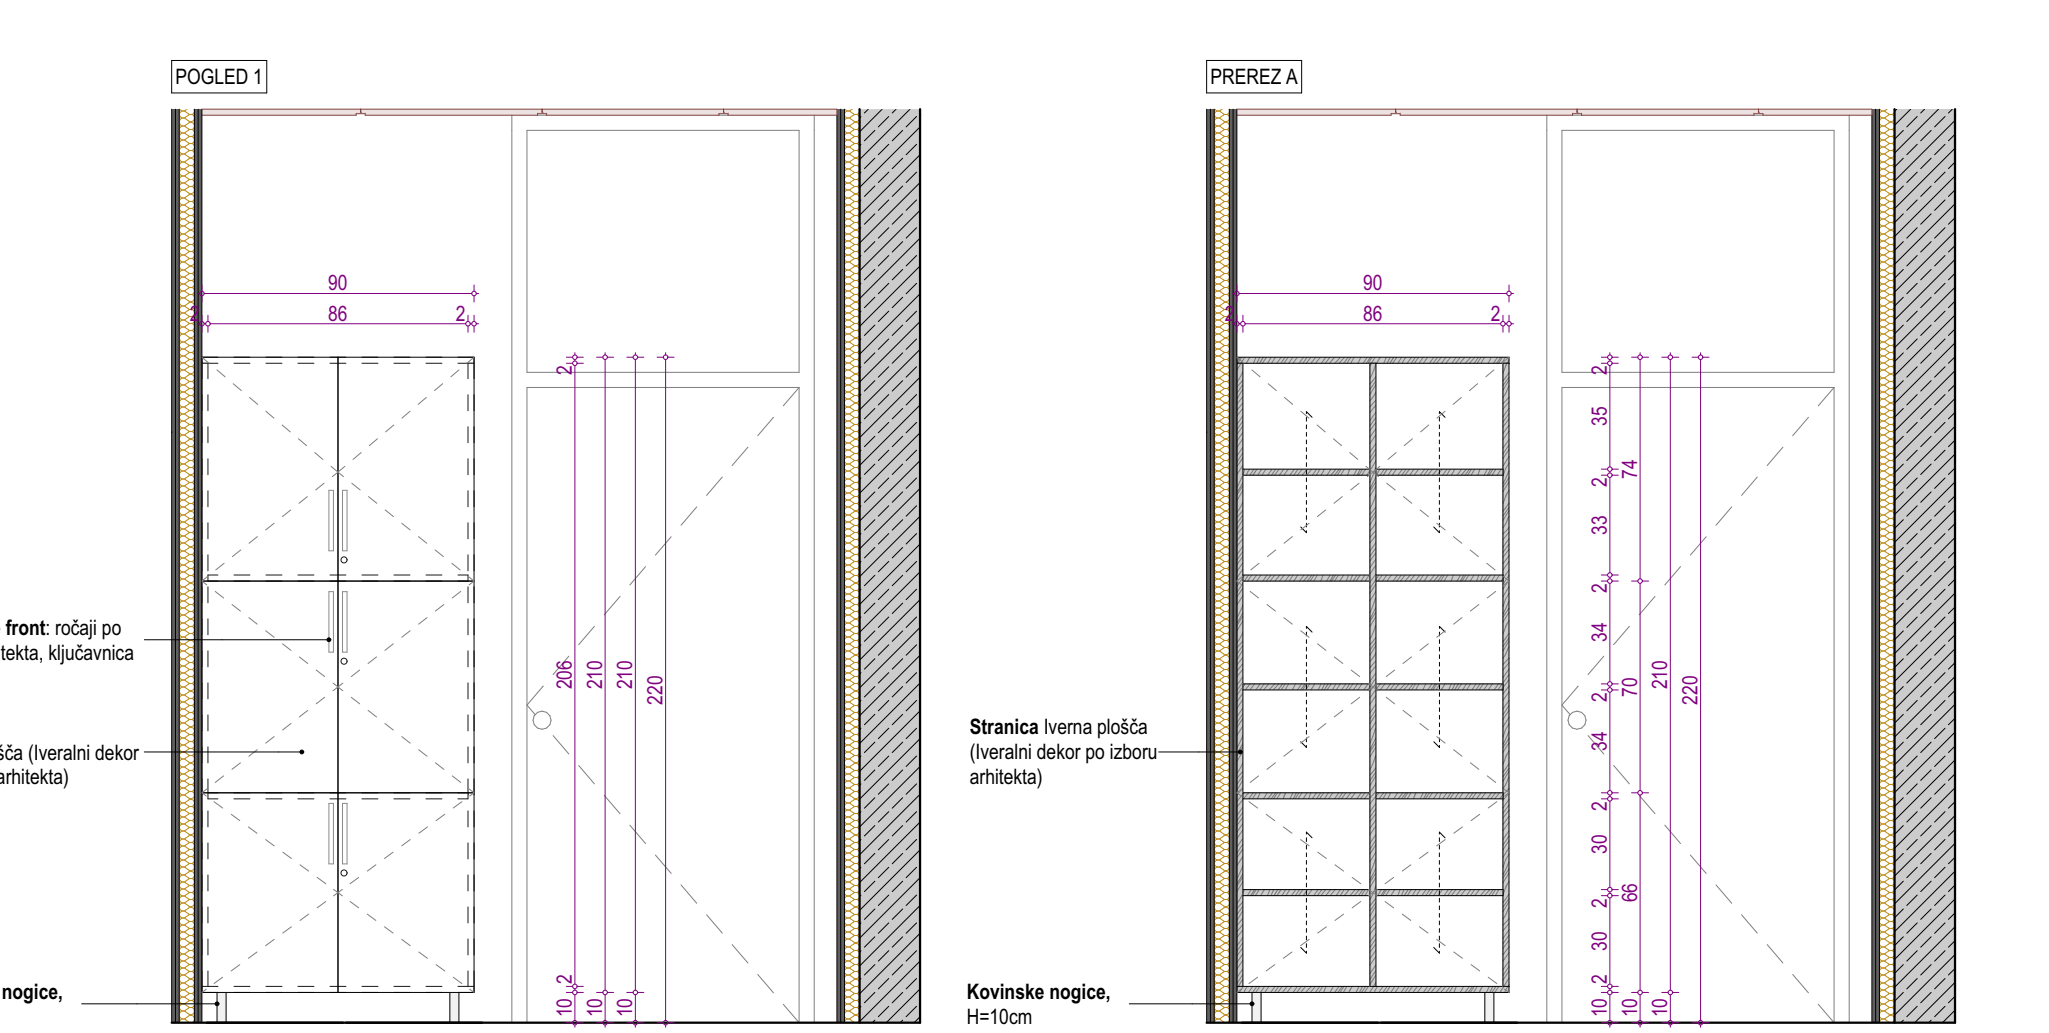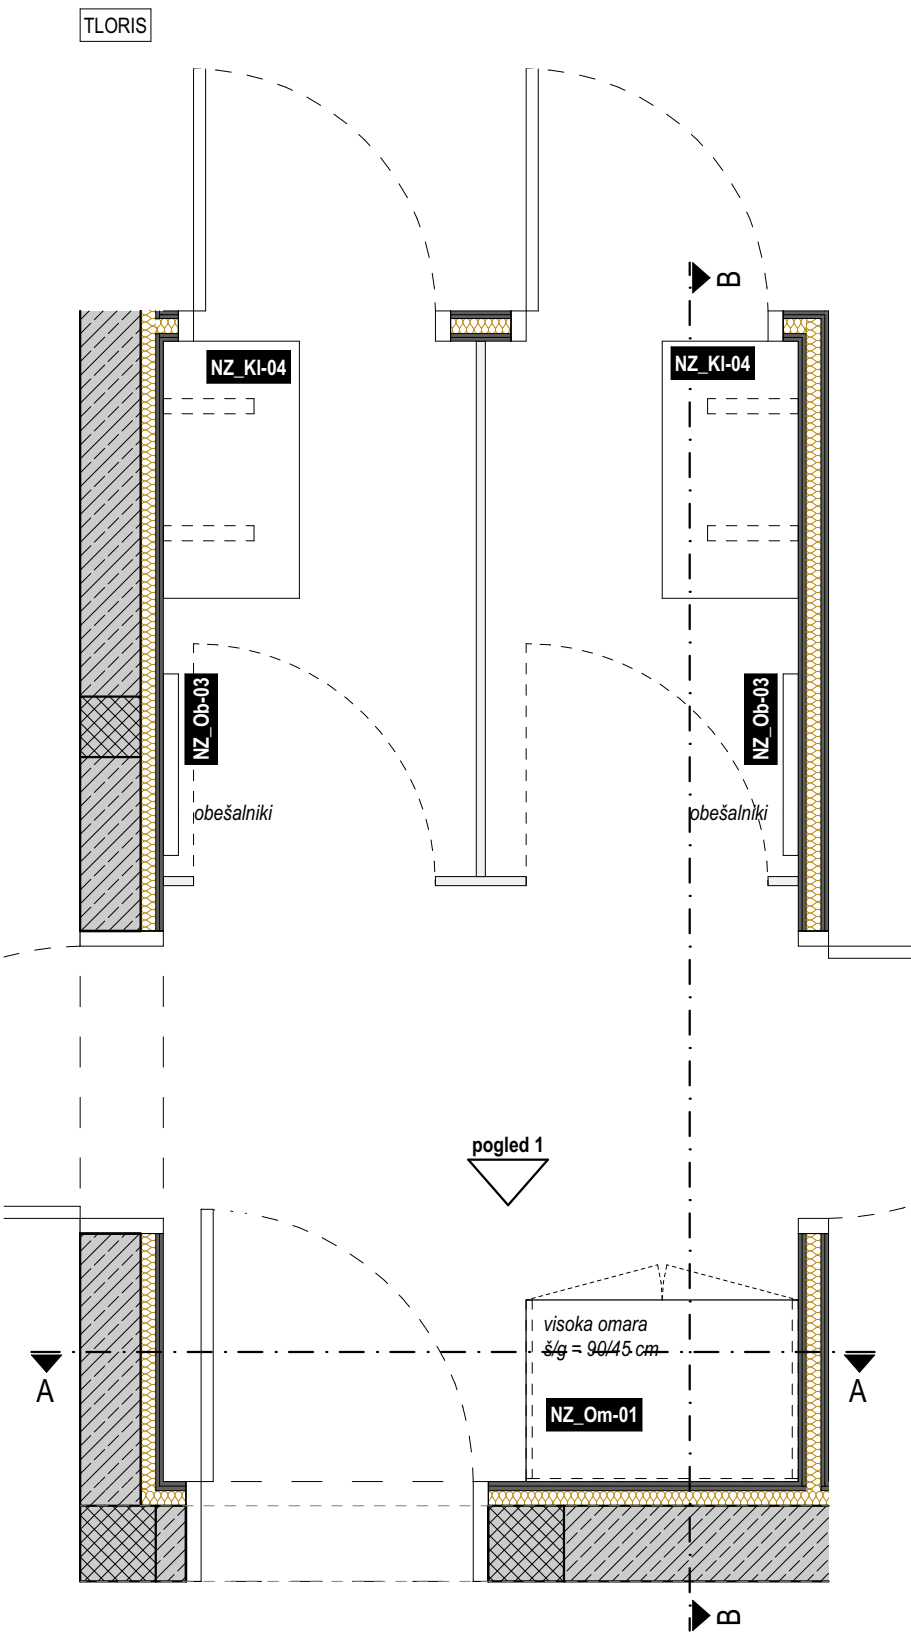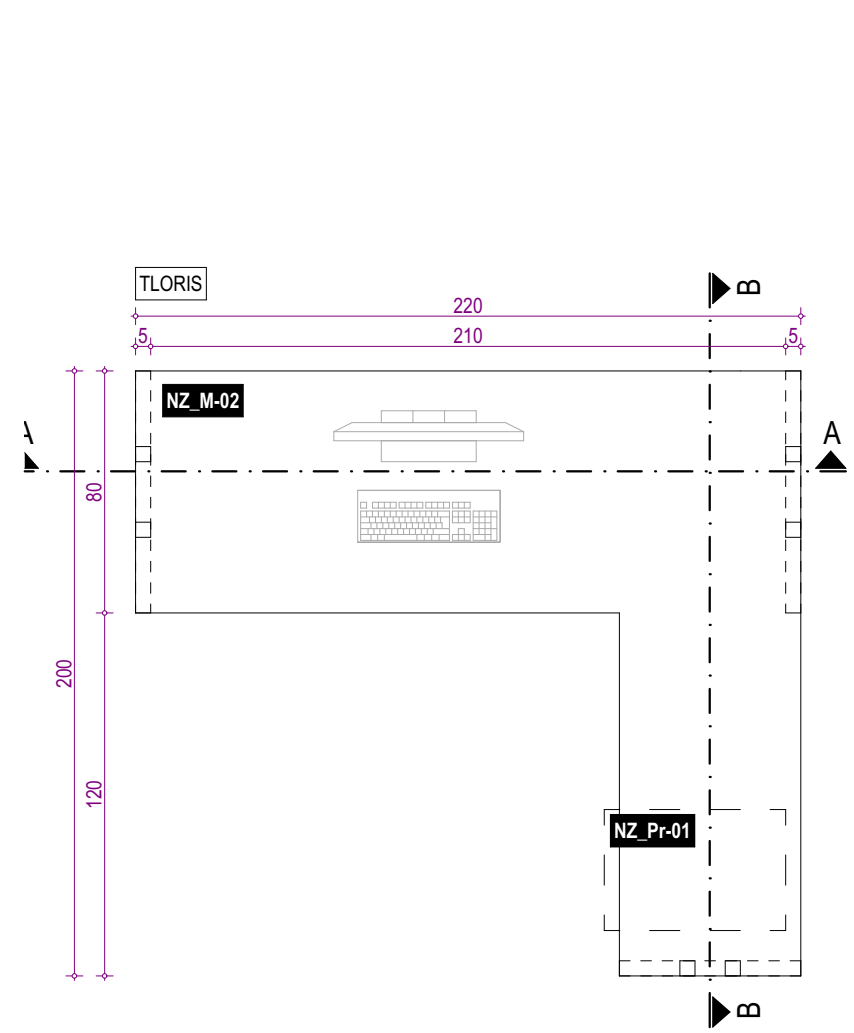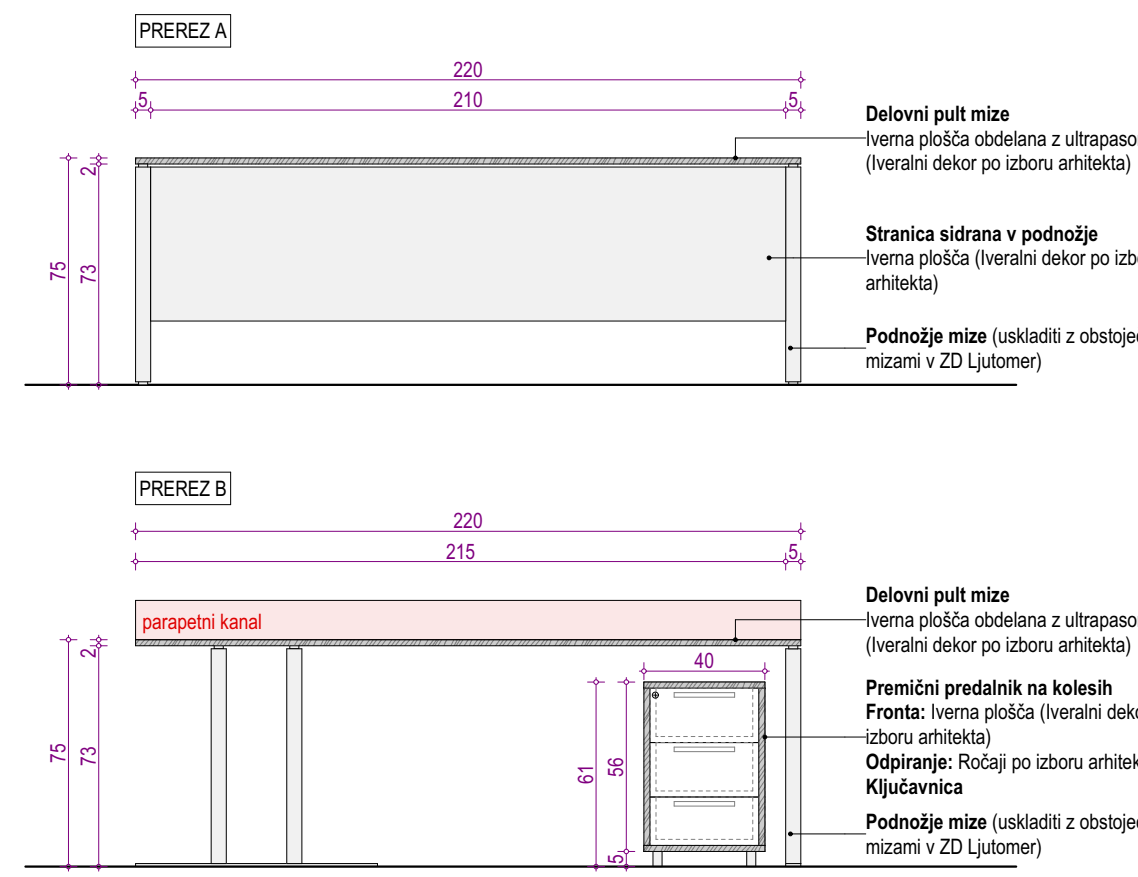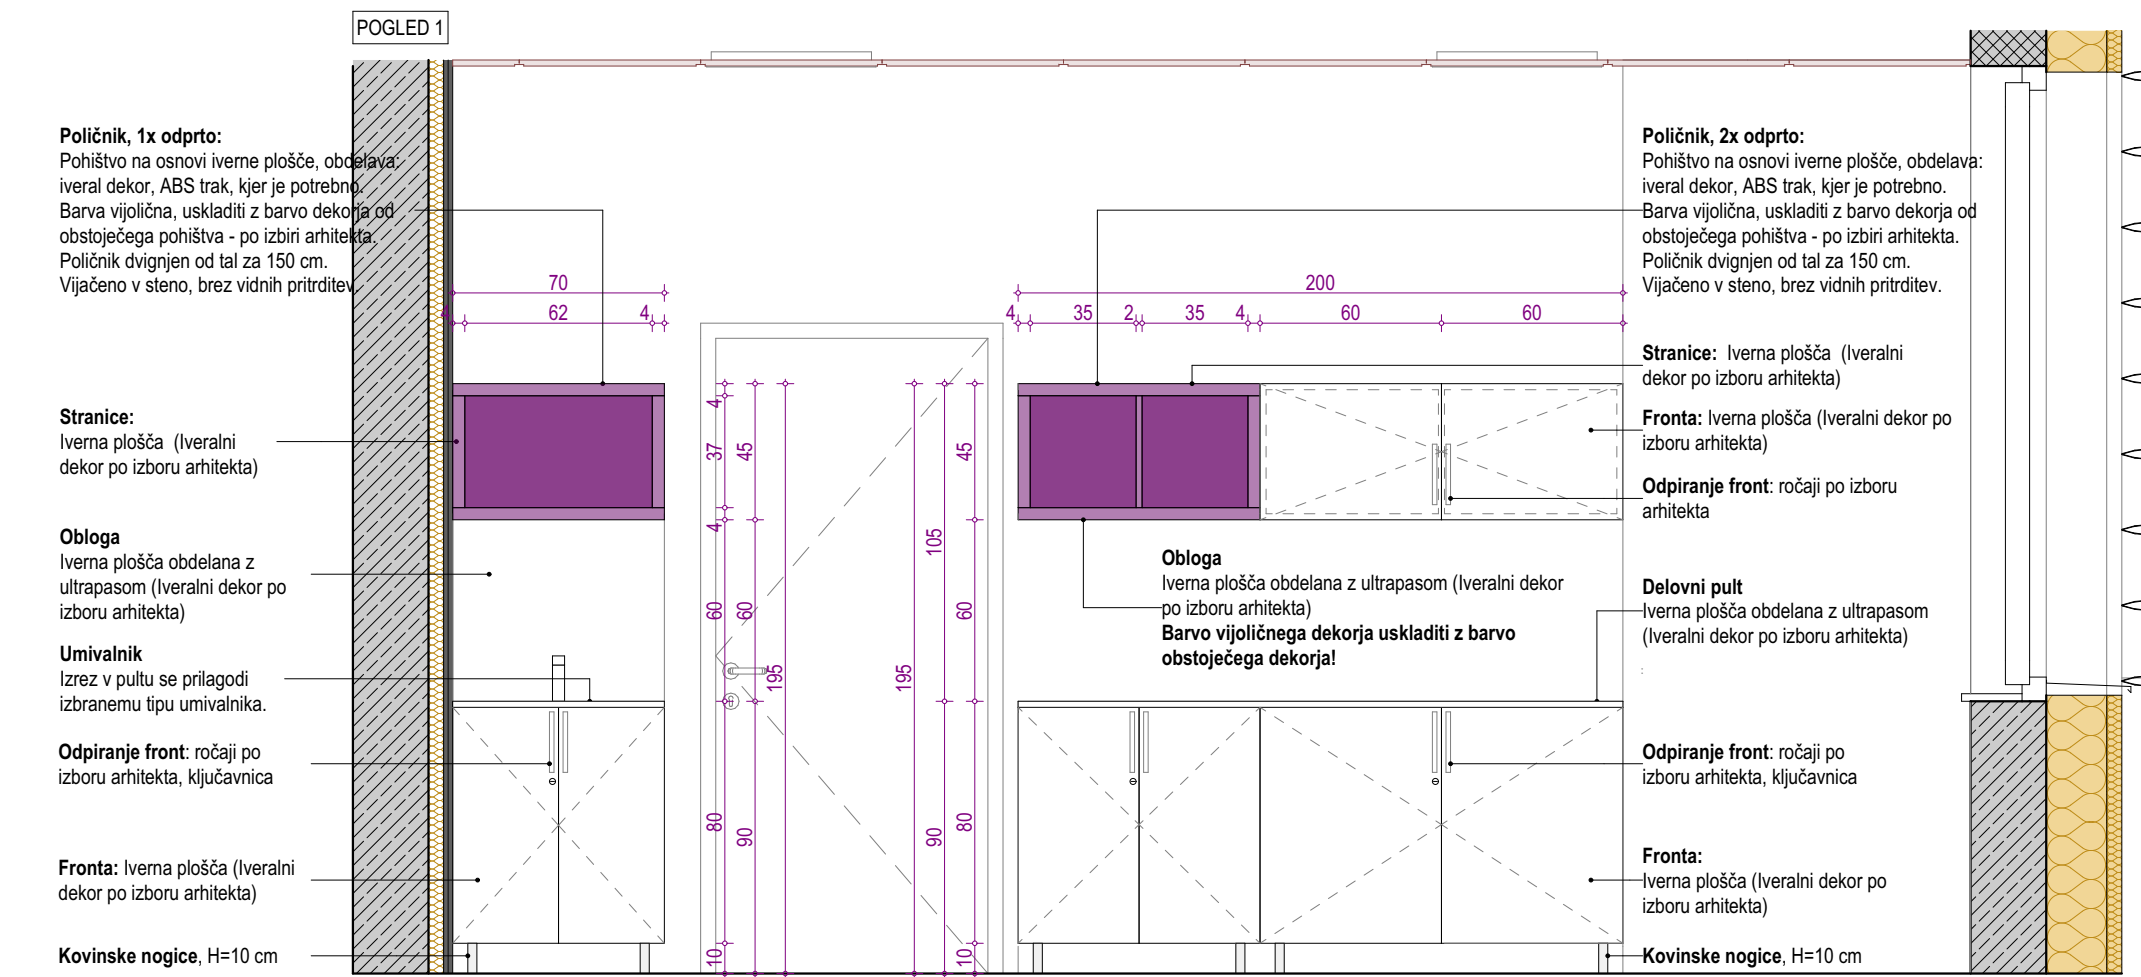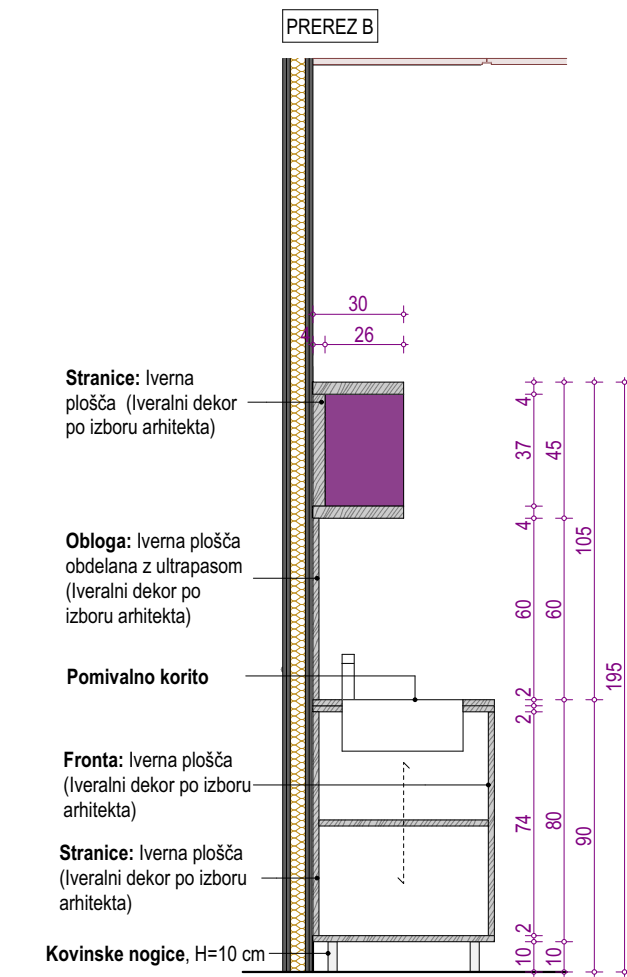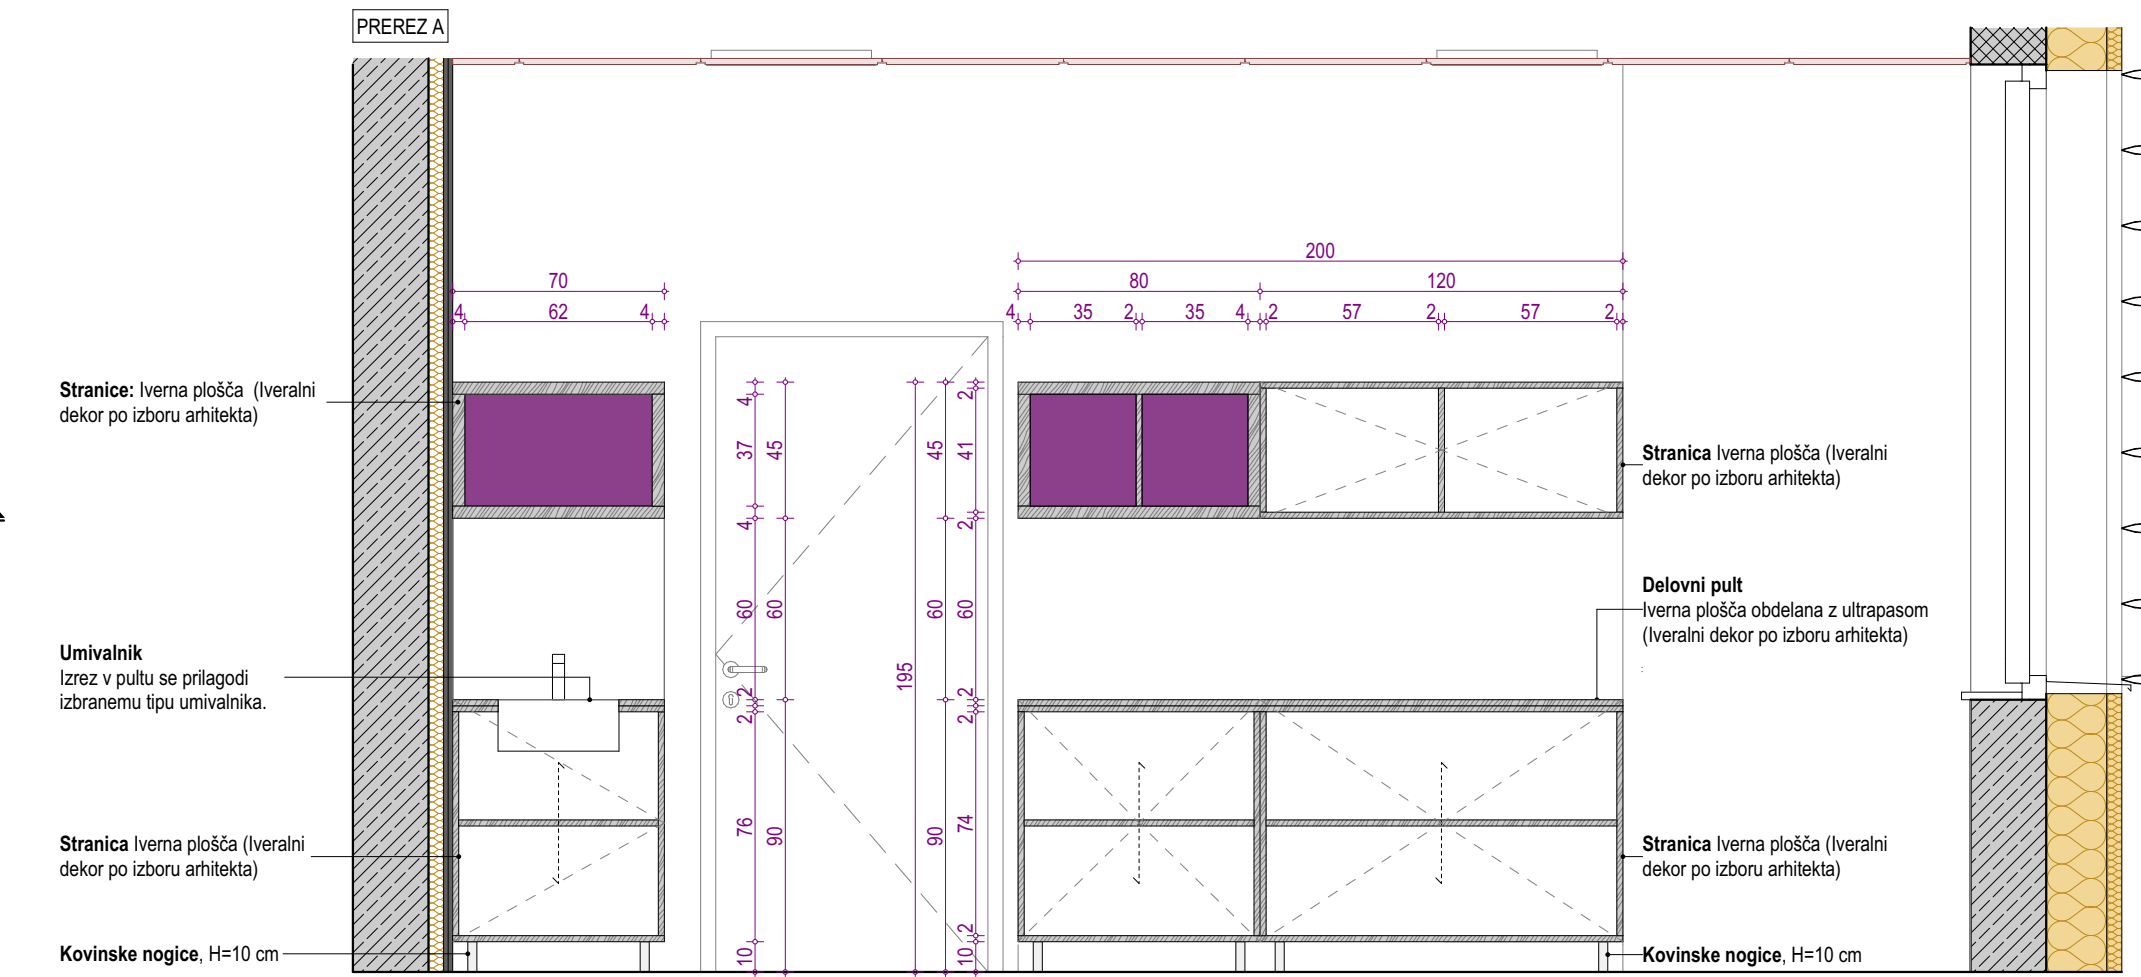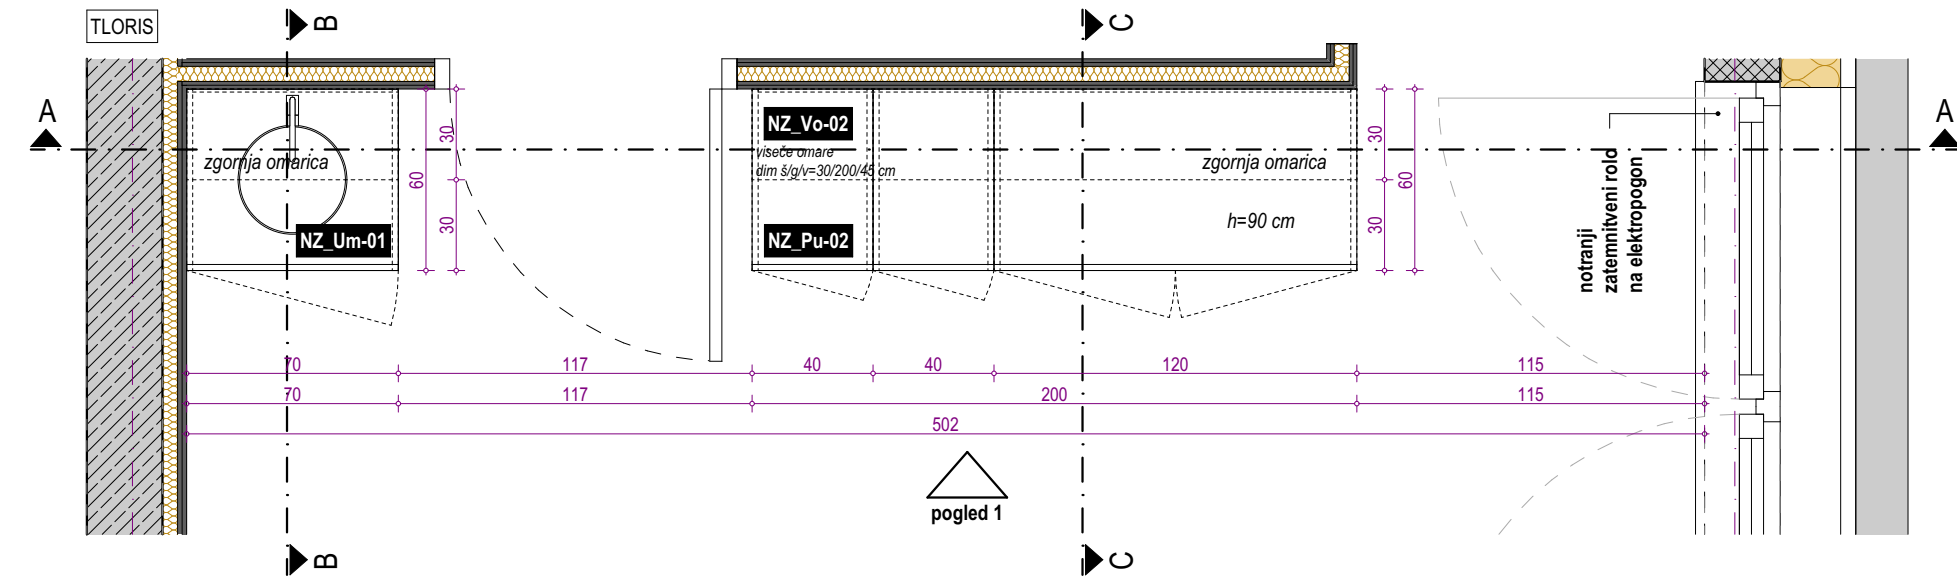

projektant		naziv	Biro Biro d.o.o.	projektant
		naslov	Beloruska ulica 7 2000 Maribor	
investitor		naziv	Občina Ljutomer	investitor
		naslov	Vrazova ulica 1 9240 Ljutomer	
		objekt	ZDRAVSTVENI DOM LJUTOMER - NAČRT NOTRANJE OPREME	projekt
vrsta projekta		PZI		
število projekta		36/2021-NO		načrt
vodja projektiranja		Uroš ROŠKER, u.d.i.a. ZAPS 1737 PA		
vrsta načrta		NAČRT NOTRANJE OPREME		načrt
število načrta		36/2021-NO		
grafični prikaz		NADZIDAVA-ZAHOD		načrt
datum načrta		JUNIJ 2025		
poblaščen arhitekt		Uroš ROŠKER, u.d.i.a. ZAPS 1737 PA		načrt
sodelavci		Lea Korošec, m.i.a. Nastja Kastigar, m.i.a. Katja Nežmah, m.i.a. Jurij Petek, d.i.a. (UN)		
risba		GINEKOLOŠKA AMBULANTA		vsotina
merilo		1:25		
		NZ 14		

NZ_Om-01	OMARA
NZ_Ob-03	OBEŠALNIK
NZ_Kl-04	KLOP
NZ_Pr-01	PREMIČNI PREDALNIK
NZ_M-02	DELOVNA MIZA
NZ_Vo-02	VIŠEČA OMARICA
NZ_Pu-02	DELOVNI PULT
NZ_Um-01	UMIVALNIK
POZ	NIZ DELOVNEGA PULTA Z VIŠEČIMI OMARICAMI, DELOVNO MIZO IN GARDEROBAMI
NZ	OBMOČJE NADZIDAVE - Z

PRED IZVEDBO MORA IZVAJALEC IZDELATI DELAVNIŠKE RISBE IN JIH DATI V PISNO POTRDIŠTEV ARHITEKTU!

PRED MONTAŽO PREVERITI DIMENZIJE PROSTOROV!  
PRED MONTAŽO PREVERITI MIKROLOKACIJE  
PRED MONTAŽO PREVERITI MIKROLOKACIJE

Vse kote, višine in mere je potrebno preveriti na gradbišču glede na izvedeno stanje.

Barve opreme in vzorci se obvezno uskladijo s projektantom.









V poslikavo vključiti vse morebitne ureze in prilagoditve.  
V poslikavo je vključen vsaj pomolčni in predni material.

Izvajalec odgovarja za nosilnost pohištvenih elementov.  
Ni dovoljeno samovoljno spreminjanje dimenzij, materialov in oblike.  
V primeru, da dvomi v nosilnost konstrukcije, poda predlog korekcije, ki ga potrdi arhitekt.

Morebitna neskladja med posameznimi načrti je potrebno nemudoma sporočiti vodji projektiranja oziroma nadzorniku.  
Samovoljno prilagajanje projekta ni dovoljeno.

Vsebinske risbe v celoti predstavljajo avtorsko delo.  
Nadaljnja uporaba ali razmnoževanje se lahko vrši samo s pisnim soglasjem avtorjev.



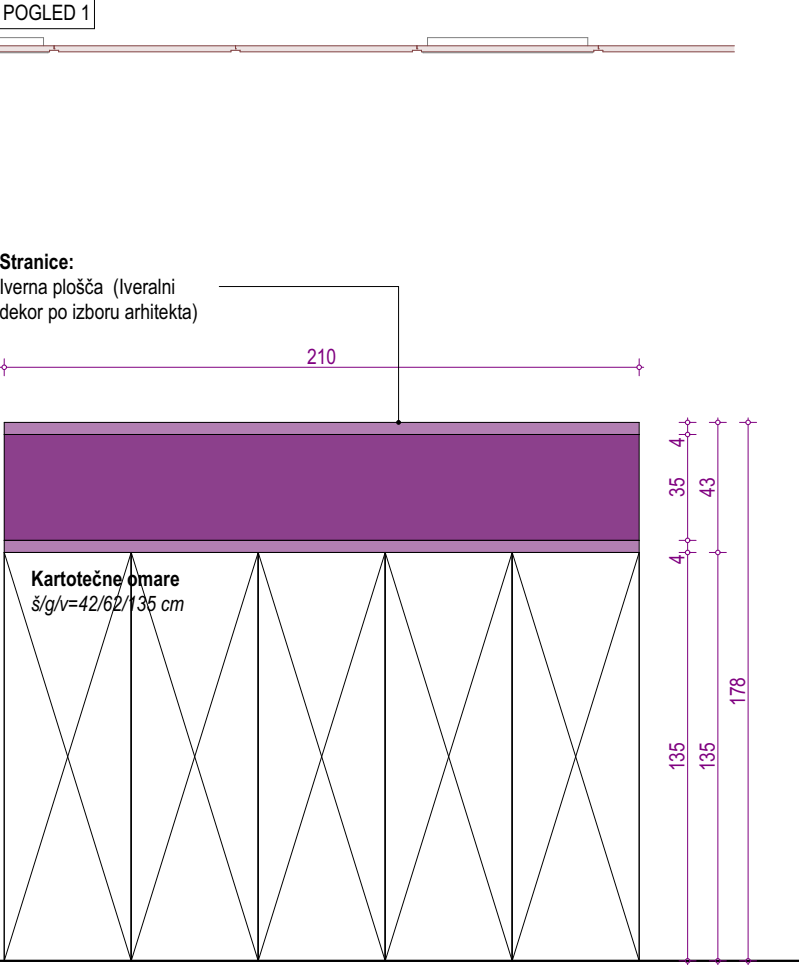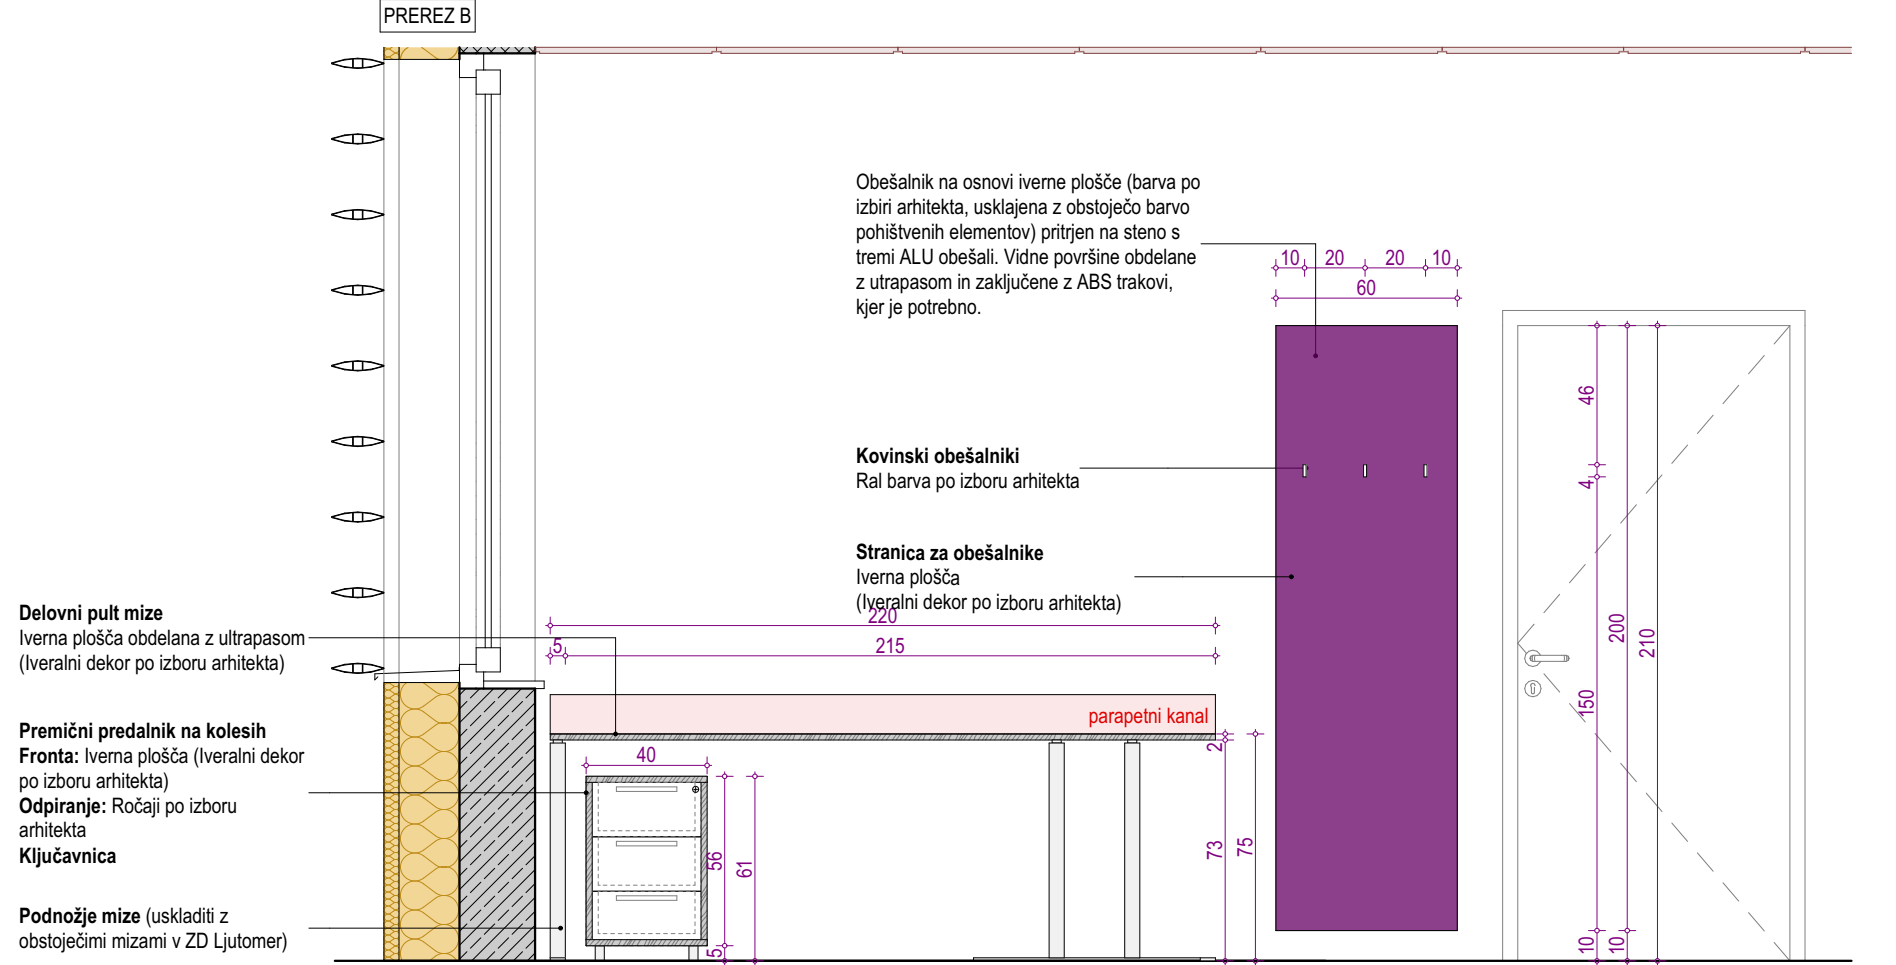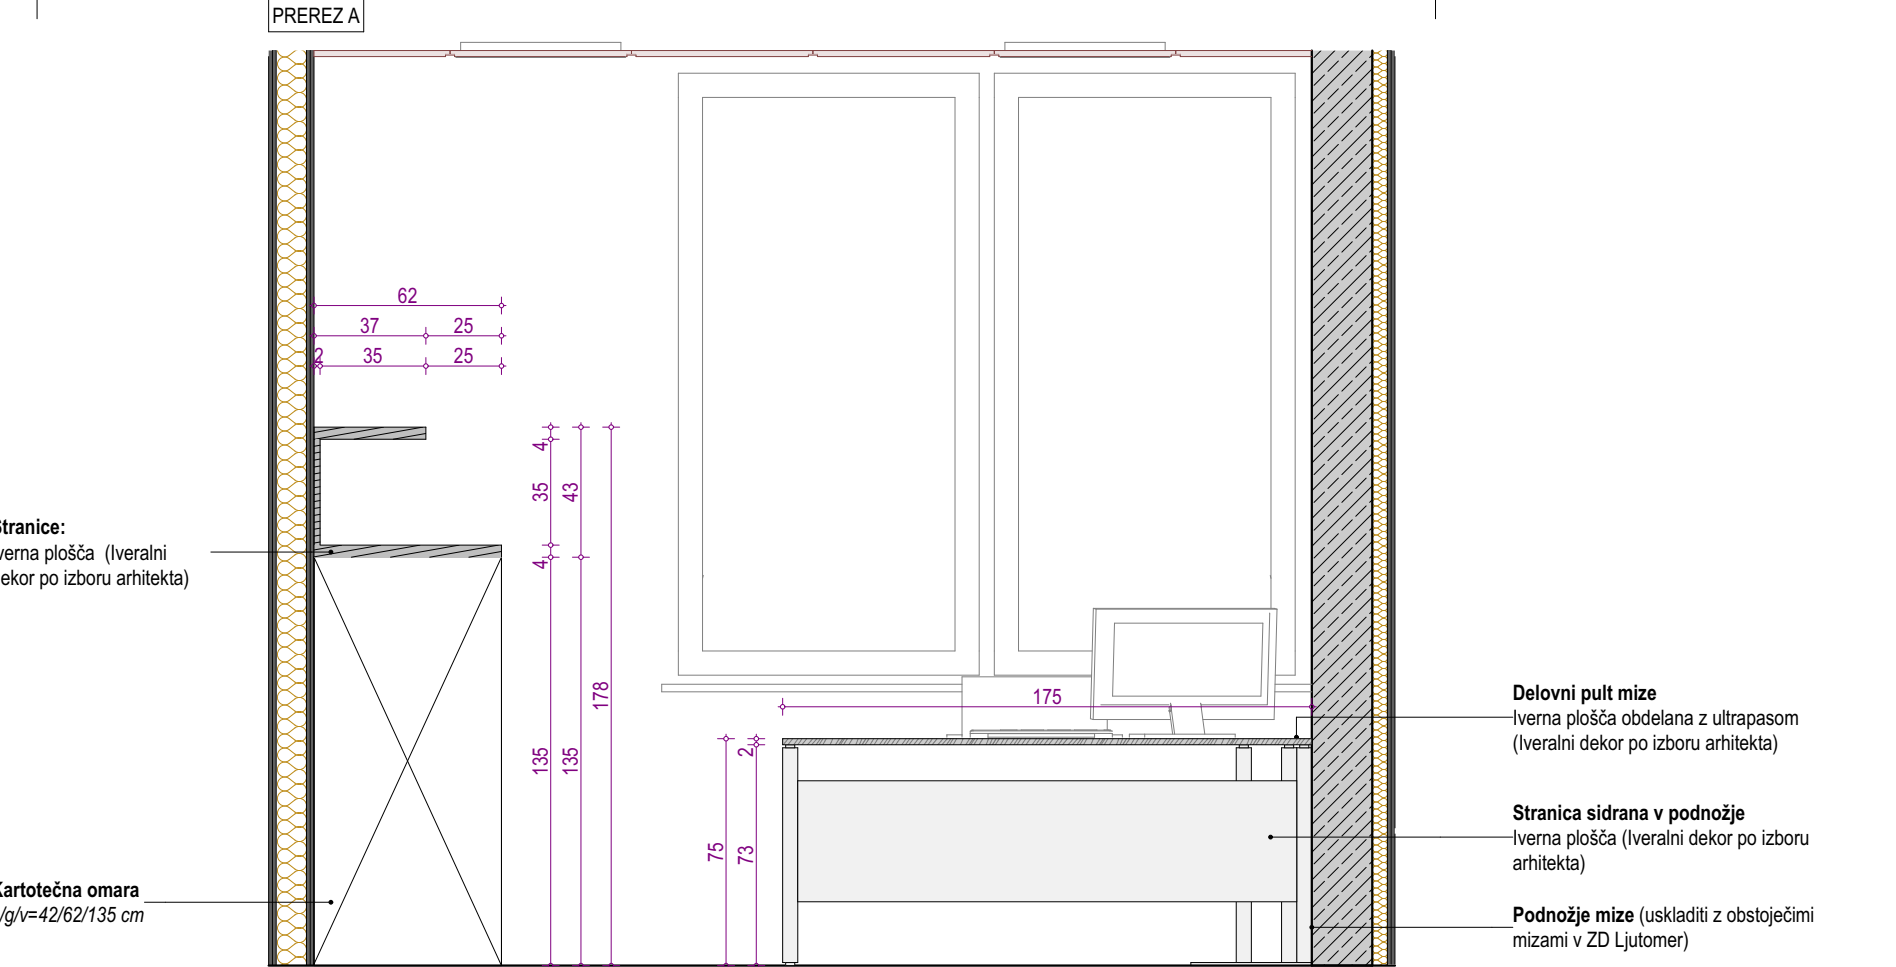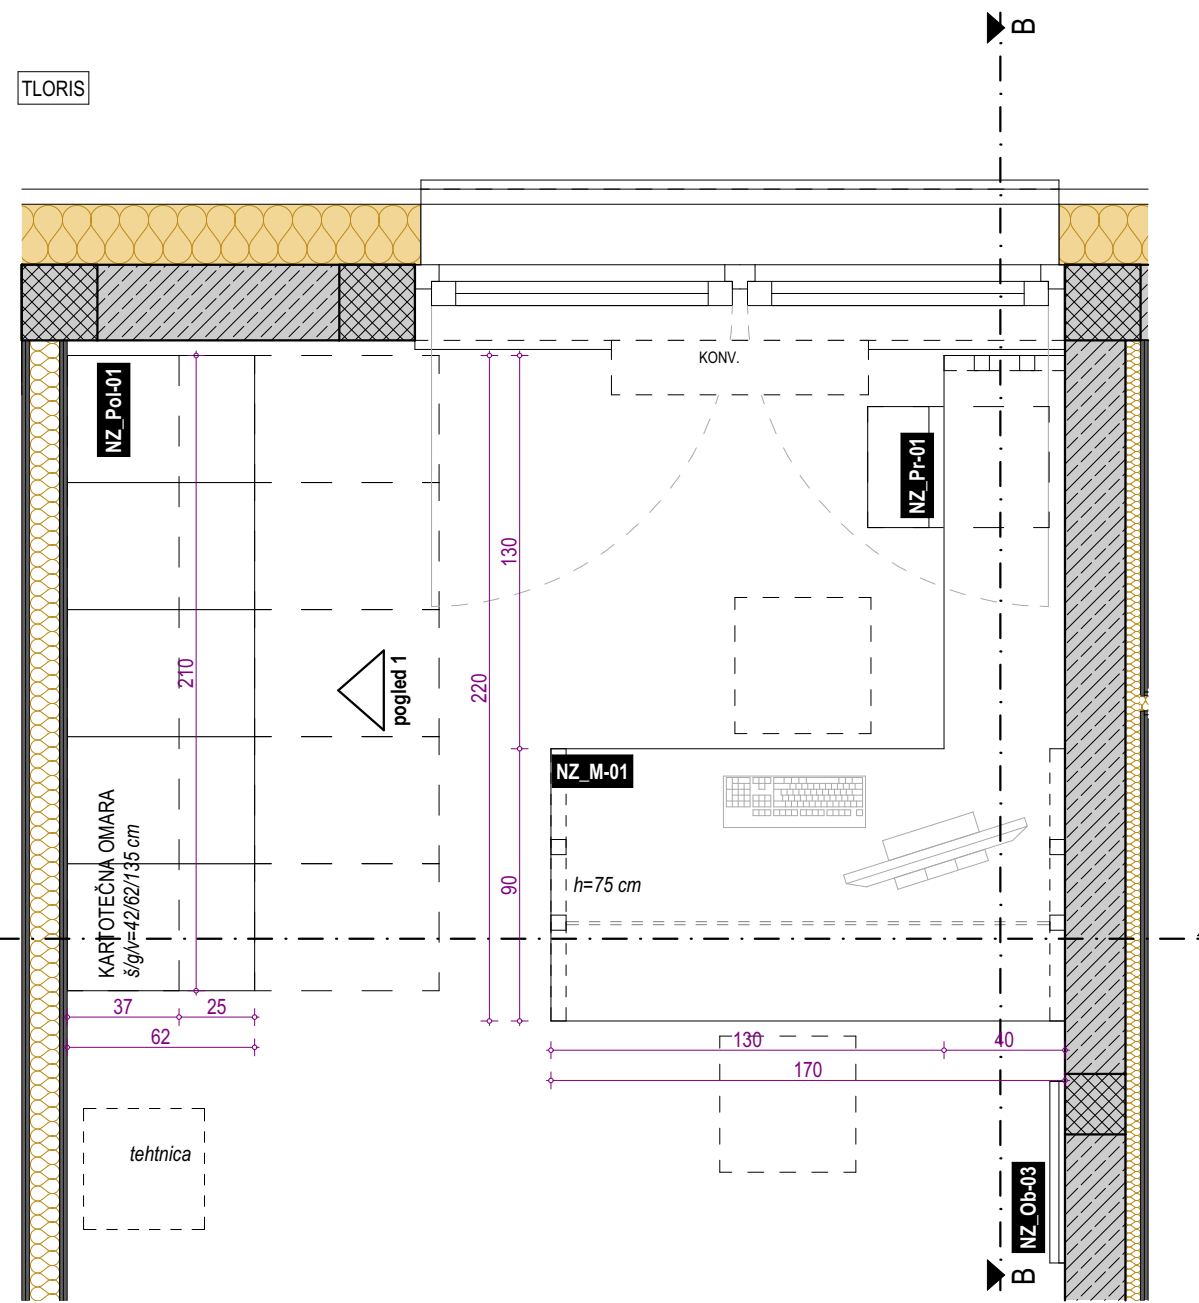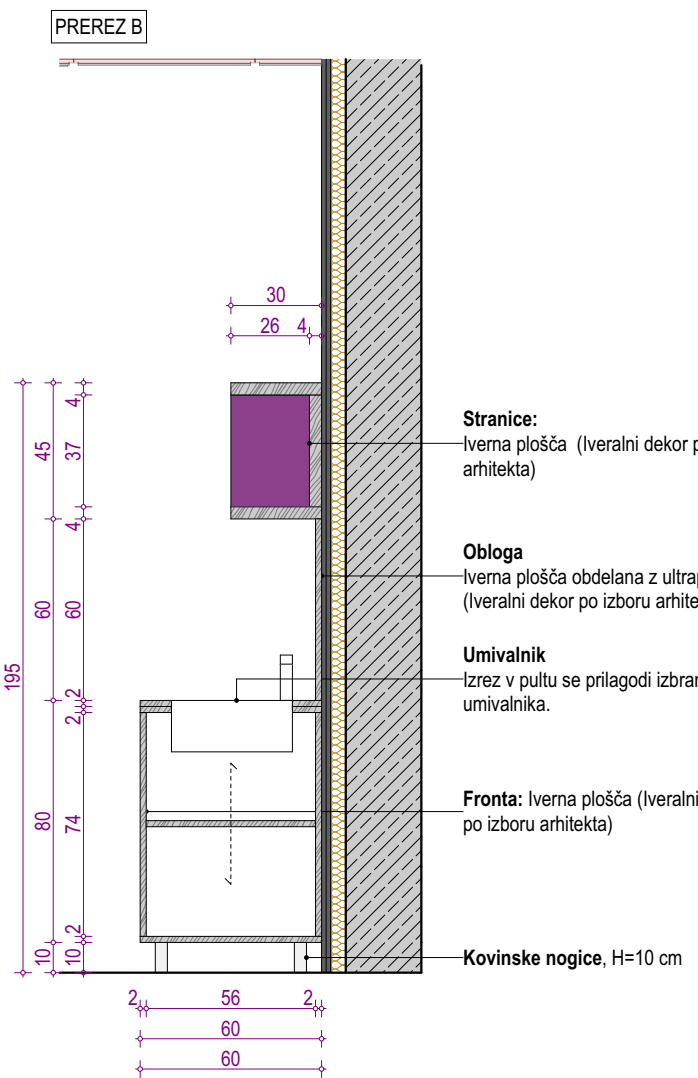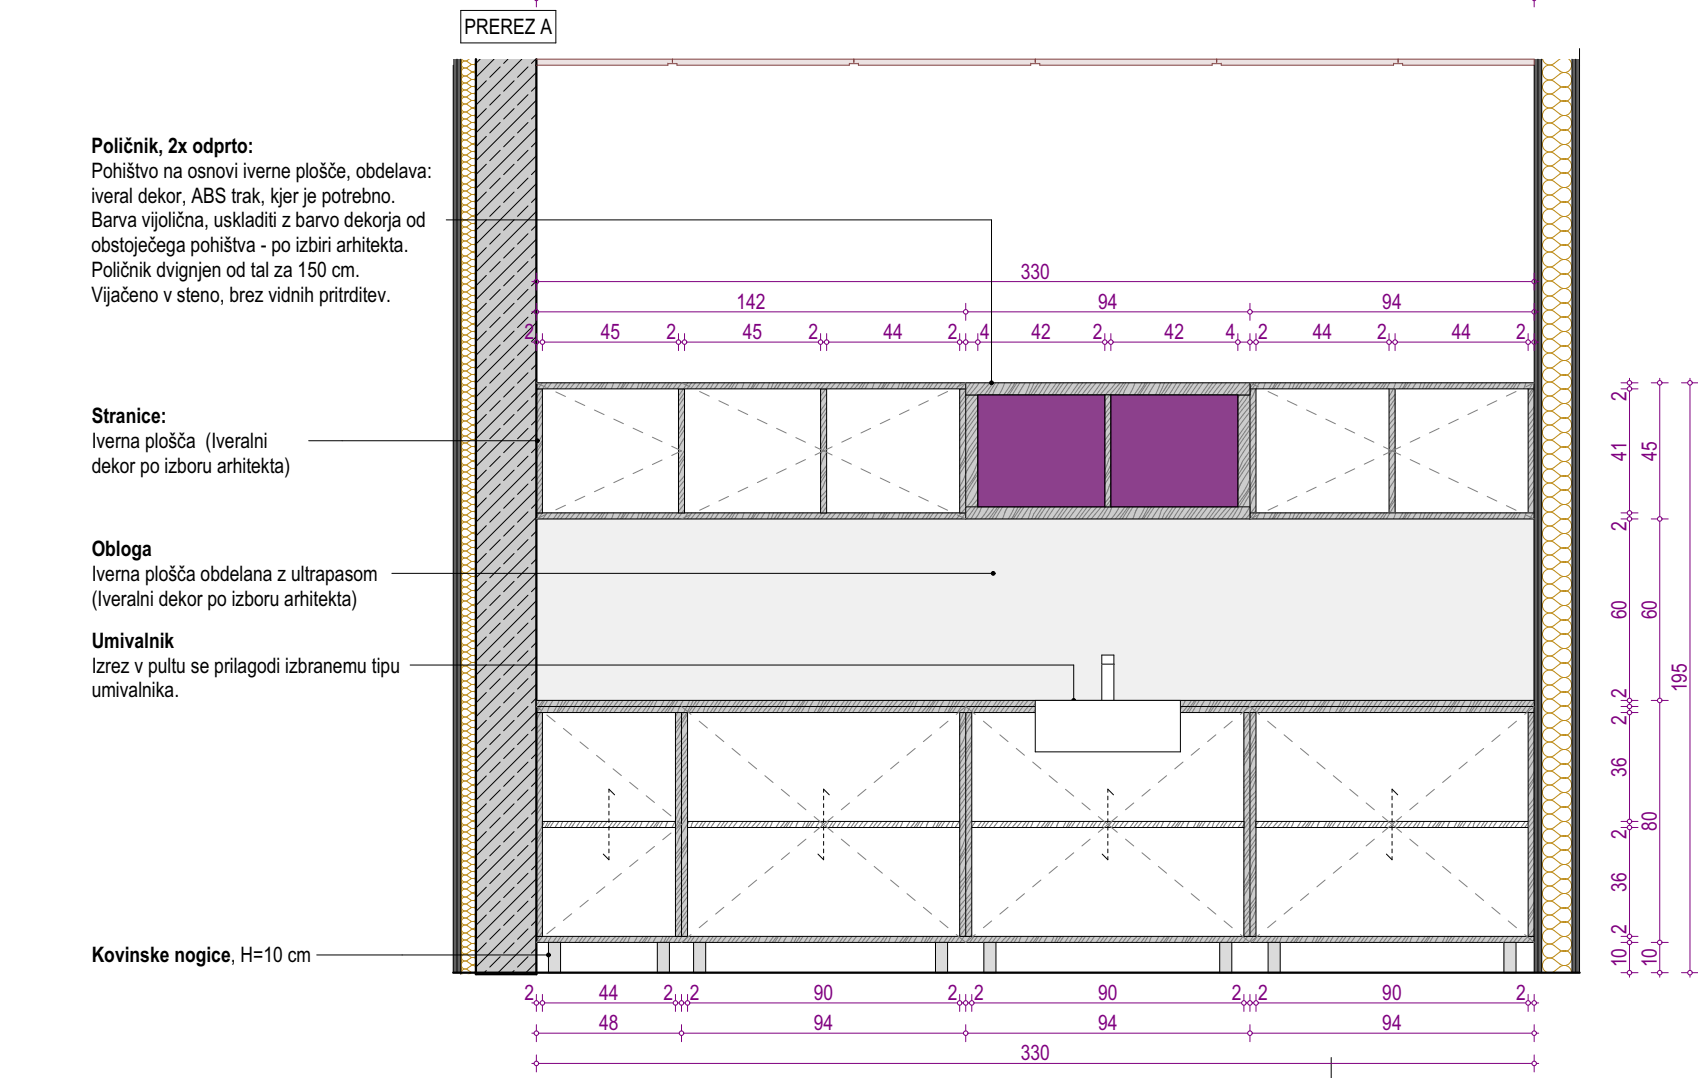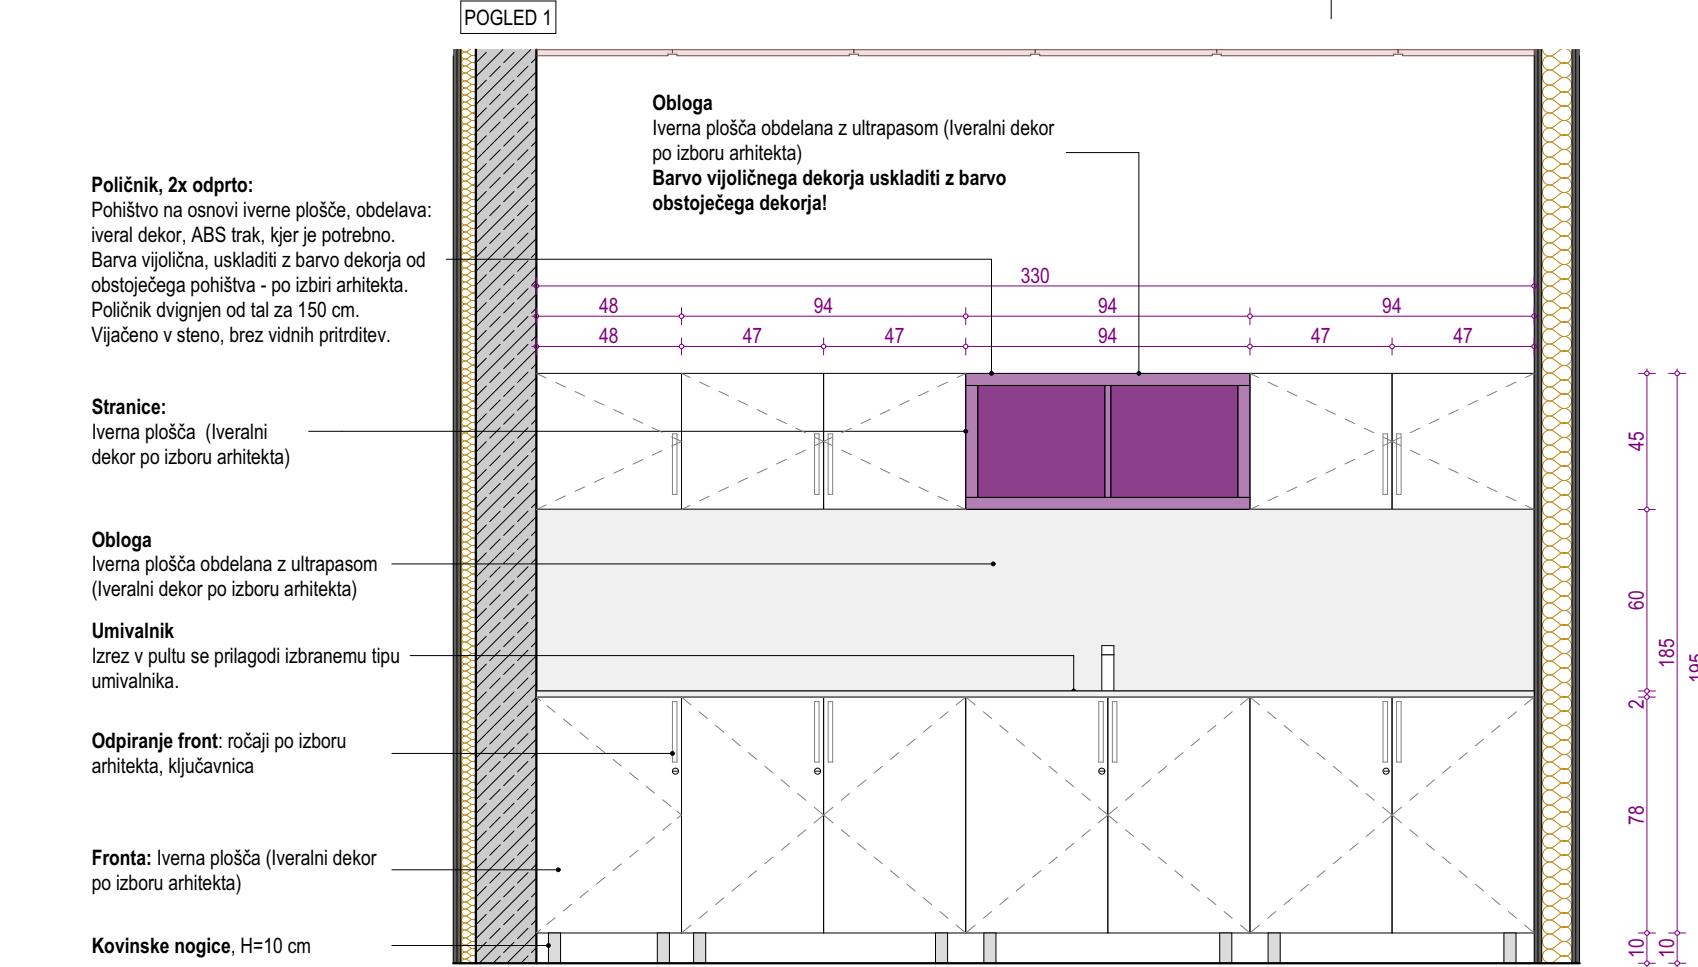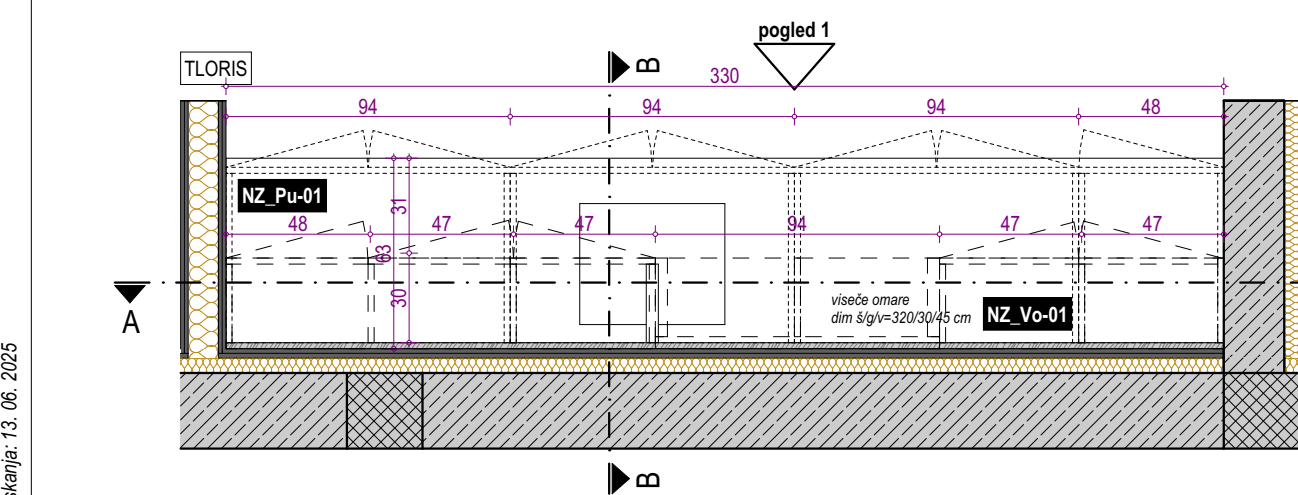

NZ_Ob-03	OBEŠALNIK
NZ_M-01	DELOVNA MIZA
NZ_Pr-01	PREMIČNI PREDALNIK
NZ_Pol-01	POLICA NAD KARTOTEČNIMI C
NZ_Vo-01	VISEČA OMARICA
NZ_Pu-01	DELOVNI PULT
POZ	NIZ DELOVNEGA PULTA Z UMIVALNIKOM, VISEČIMI OMARICAMI IN DELOVNO MIZO S PREDALNIKOM
NZ	OBLASTI NADZIRANE - Z

PRED IZVEDBO MORA IZVAJALEC IZDELATI DELAVNIŠKE RIBE IN JIH DATI V PISNO POTRDIŠTEV ARHITEKTU!

PRED MONTAŽO PREVERITI DIMENZJE PROSTOROV! PRED MONTAŽO PREVERITI MIKROKLOKACIJE INŠTALACIJSKIH PRIKLJUČKOV!

Vse kote, višine in mere je potrebno preveriti na gradbišču glede na izvedeno stanje.

Barve opreme in vzorci se obvezno uskladijo s projektantom.

V postavko vključiti vse morebitne rezne in prilagoditve. V postavko je vključen ves pomočni in pritrilni material.





Izvajalec odgovarja za nosilnost pohištvenih elementov. Ni dovoljeno samovoljno spreminjanje dimenzij, materialov in oblike. V primeru, da dvomi v nosilnost konstrukcije, poda predlog korekcije, ki ga potrdi arhitekt.

Morebitna neskladja med posameznimi načrti je potrebno nemudoma sporočiti vodji projektiranja oziroma nadzorniku. Samovoljno prilagajanje projekta ni dovoljeno.


Vsebinske risbe v celoti predstavljajo avtorsko delo. Nadaljna uporaba ali razmnoževanje se lahko vrši samo s pisnim soglasjem avtorjev.

projektant	Biuro Biro d.o.o.	Biuro Biro d.o.o.	Beloruska ulica 7	2000 Maribor	projektant
investitor	Občina Ljutomer	Občina Ljutomer	Vrazova ulica 1	9240 Ljutomer	investitor
objekt	ZDRAVSTVENI DOM LJUTOMER - NAČRT NOTRANJE OPREME	ZDRAVSTVENI DOM LJUTOMER - NAČRT NOTRANJE OPREME			objekt
projekat	PZI 36/2021-NO	PZI 36/2021-NO	Uroš ROŠKER, u.d.i.a. ZAPS 1737 PA		projekat
načrt	NAČRT NOTRANJE OPREME 36/2021-NO	NAČRT NOTRANJE OPREME 36/2021-NO	NADZIRANJE-ZAHOD JUNIJ 2025		načrt
veščina	Uroš ROŠKER, u.d.i.a. ZAPS 1737 PA	Uroš ROŠKER, u.d.i.a. ZAPS 1737 PA	Lea Korošec, m.i.a.	Nastja Kastigar, m.i.a.	veščina
risba	GINOLOGIJA - SPREJEM	GINOLOGIJA - SPREJEM			risba
merilo	1:25	1:25			merilo
	Vsebinske risbe v celoti predstavljajo avtorsko delo. Nadaljna uporaba ali razmnoževanje se lahko vrši samo s pisnim soglasjem avtorjev.	Vsebinske risbe v celoti predstavljajo avtorsko delo. Nadaljna uporaba ali razmnoževanje se lahko vrši samo s pisnim soglasjem avtorjev.			



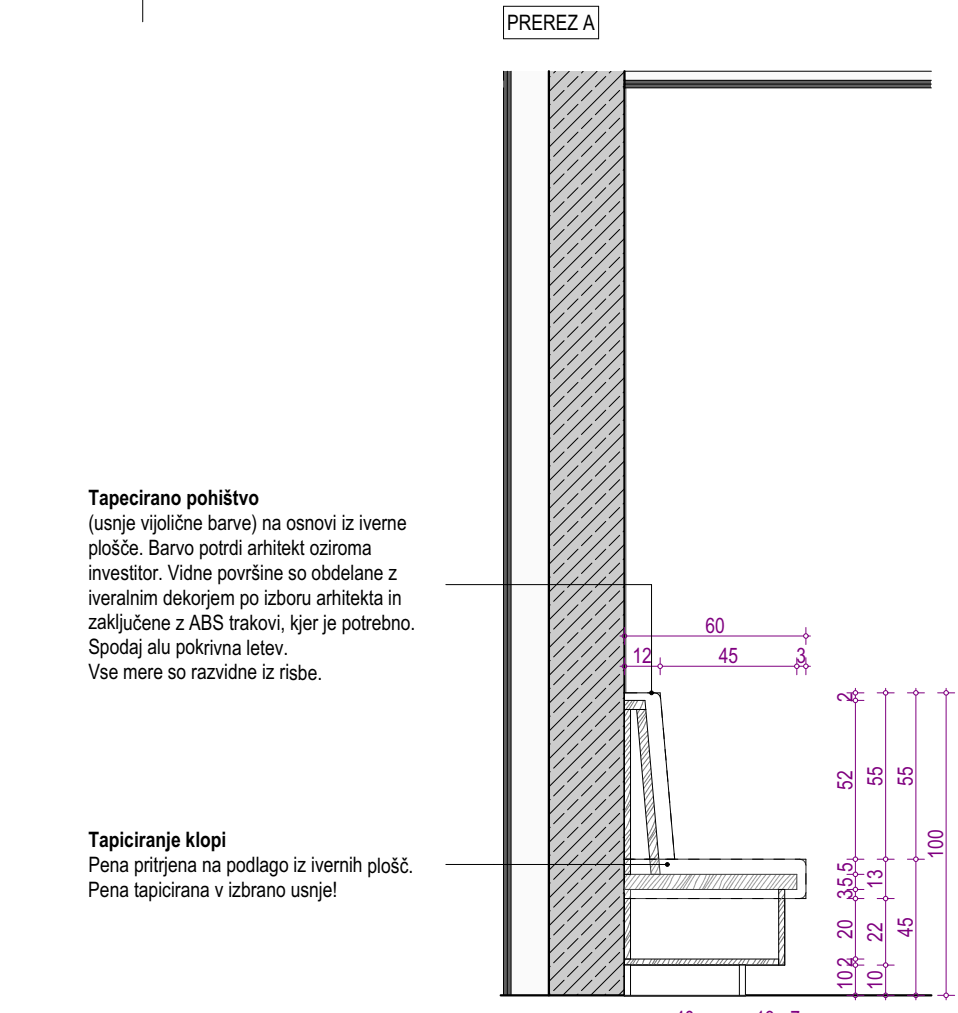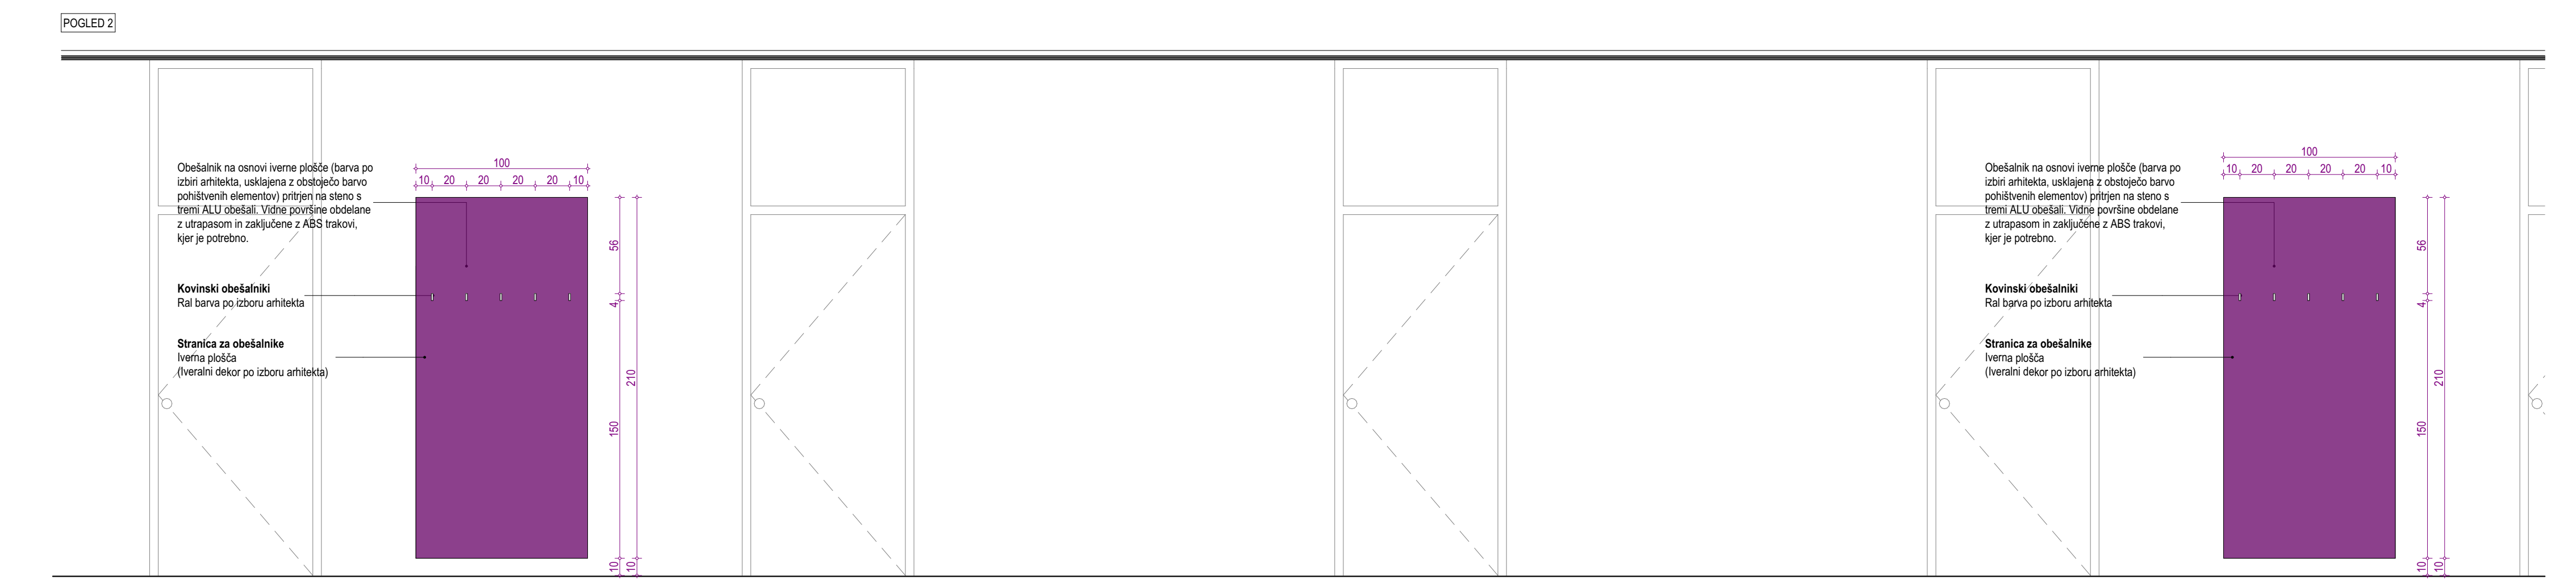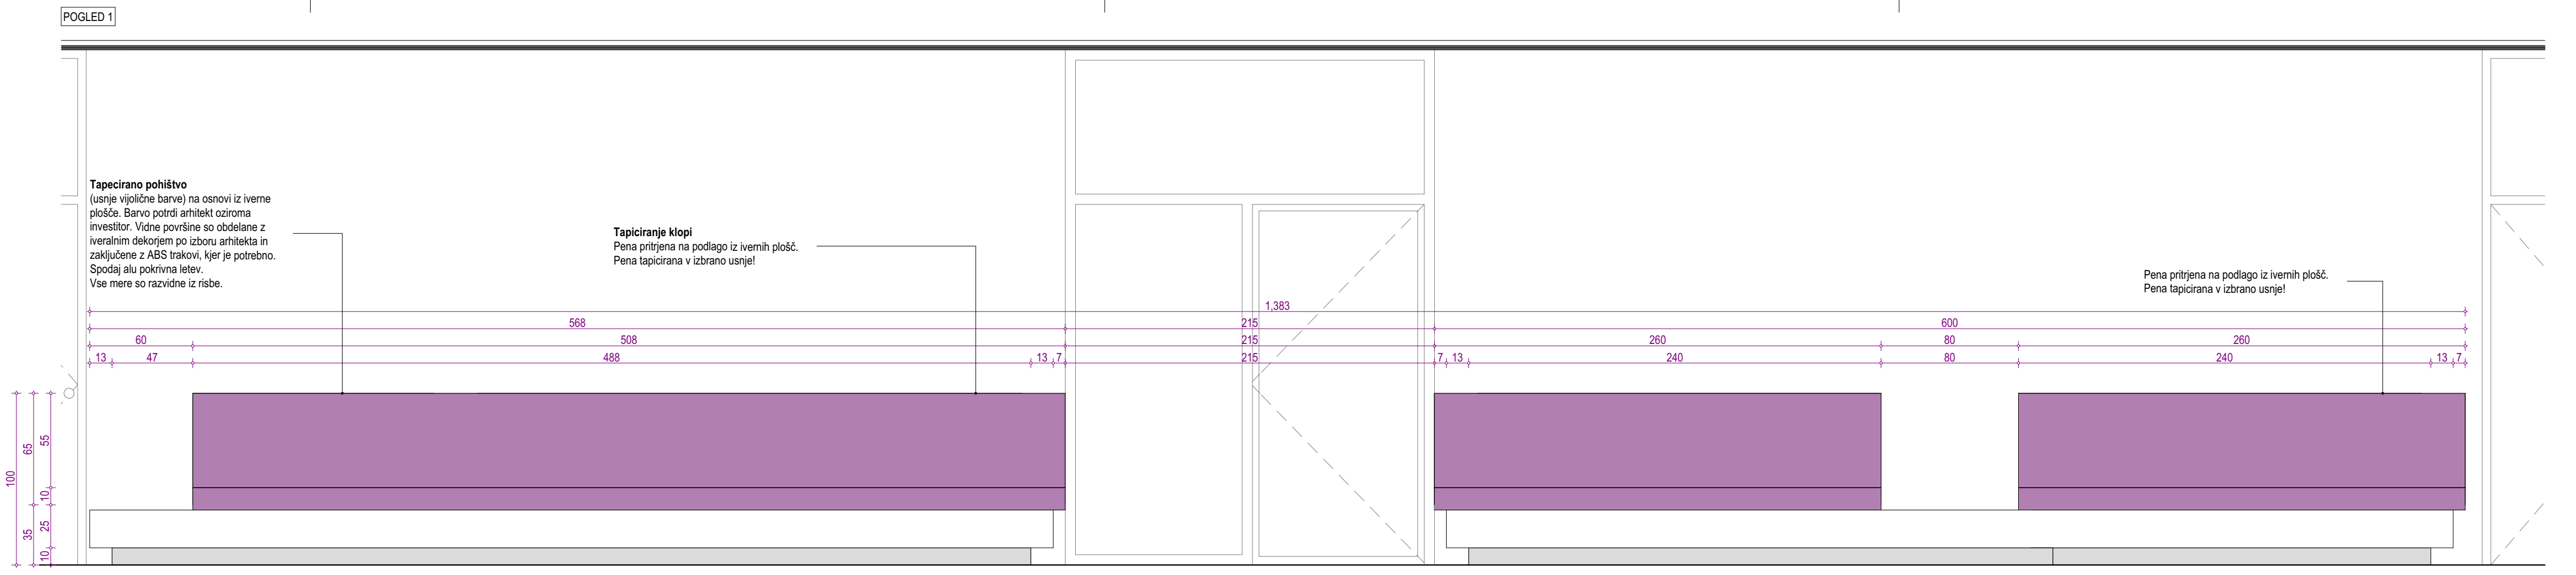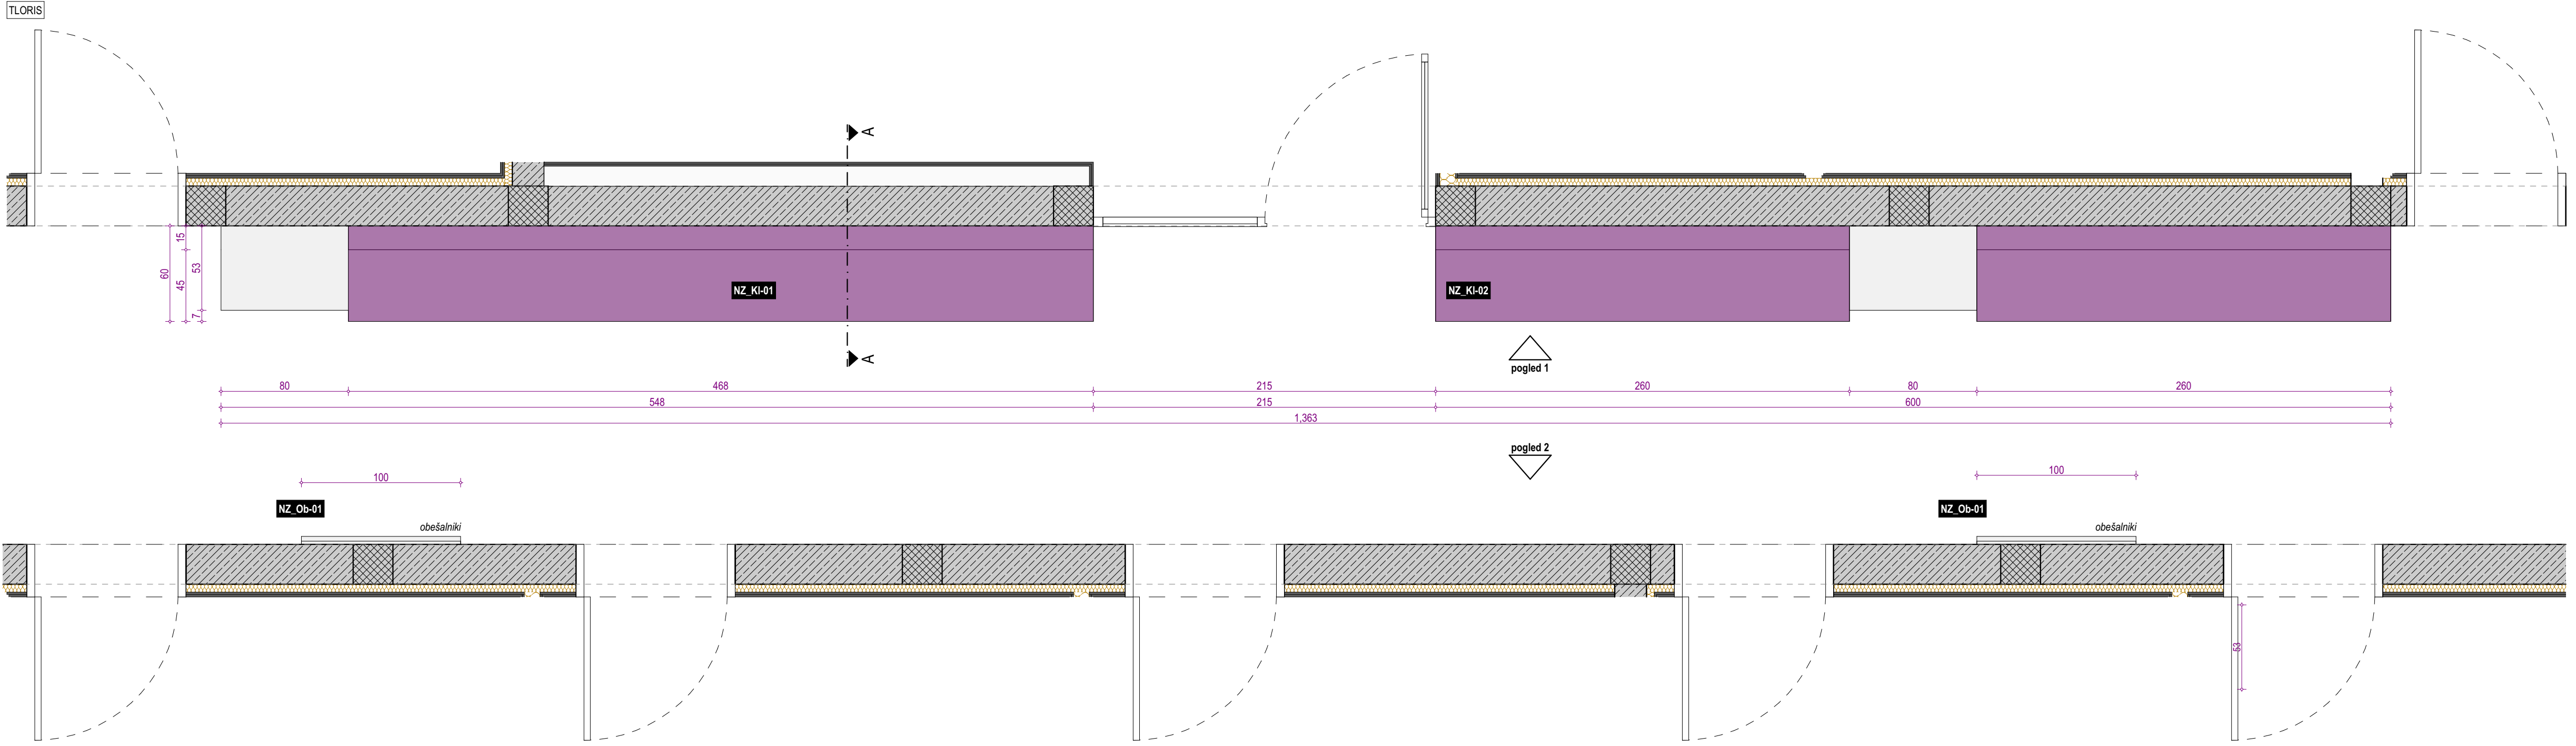

NZ_Ob-01	OBEŠALNIK
NZ_KI-02	KLOP
NZ_KI-01	KLOP
POZ	KLOPI NA HODNIKU
NZ	OBOČJE NA HODNIKU

projektant	birobiro	načrt	načrt
investitor		načrt	načrt
vrsta projekta	PZI	načrt	načrt
številka projekta	36/2021-NO	načrt	načrt
vodja projektiranja	Uroš ROŠKER, u.d.i.a. ZAPS 1737 PA	načrt	načrt
vrsta načrta	NAČRT NOTRANJE OPREME	načrt	načrt
številka načrta	36/2021-NO	načrt	načrt
grafični prikaz	NADZIDAVA-ZAHOD	načrt	načrt
datum načrta	JUNIJ 2025	načrt	načrt
pooblaščen arhitekt	Uroš ROŠKER, u.d.i.a. ZAPS 1737 PA	načrt	načrt
sodelavci	Lea Korošec, m.i.a. Nastja Kastigar, m.i.a. Katja Nežmah, m.i.a. Jurij Petek, d.i.a. (UN)	načrt	načrt
risba	GINEKOLOGIJA - HODNIK	načrt	načrt
merilo	1:25	načrt	načrt

PRED IZVEDBO MORA IZVAJALEC IZDELATI DELAVNIŠKE RISBE IN JIH DATI V PRIMO POTRDILOV ARHITEKTU!

PRED MONTAŽO PREVERITI DIMENZJE PROSTOROV!  
PRED MONTAŽO PREVERITI MIKROKOKALJE INŠTALACIJSKIH PRIKLJUČKOV!

Vse kote, višine in mere je potrebno preveriti na gradbišču glede na izvedeno stanje.

Barve opreme in vzorci se obvezno uskladijo s projektantom.

V postavko vključiti vse morebitne izreze in prilagoditve.

V postavko je vključen ves pomožni in pritrdilni material.

Izvajalec odgovarja za nosilnost pohištvenih elementov.

Ni dovoljeno samovoljno spreminjanje dimenzij, materialov in oblike.





V primeru, da oprema v nosilnosti kontrastuje, postaja predlaganje projekta ni dovoljeno.

Morebitna neskladja med posameznimi načrti je potrebno nemudoma sporočiti vodji projektiranja oziroma nadzorniku.

Samovoljno prilagajanje projekta ni dovoljeno.

Vsebinske risbe v celoti predstavlja avtorsko delo.

Nadaljnja uporaba ali razmnoževanje se lahko vrši samo s pisnim soglasjem avtorjev.

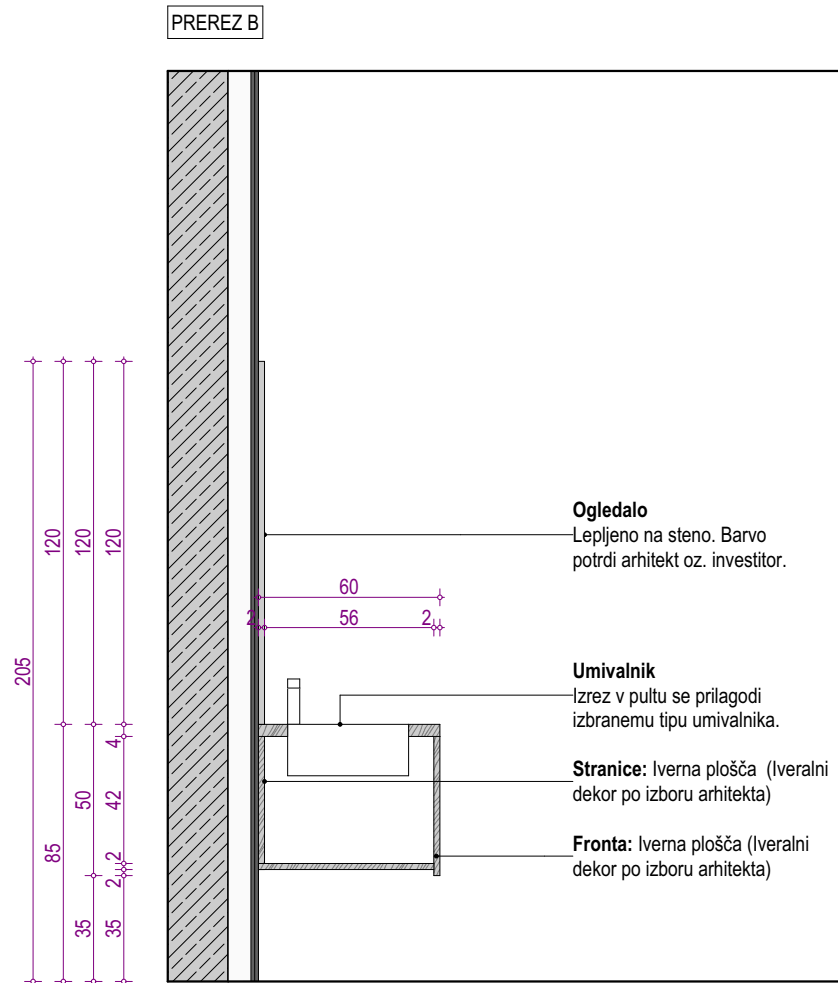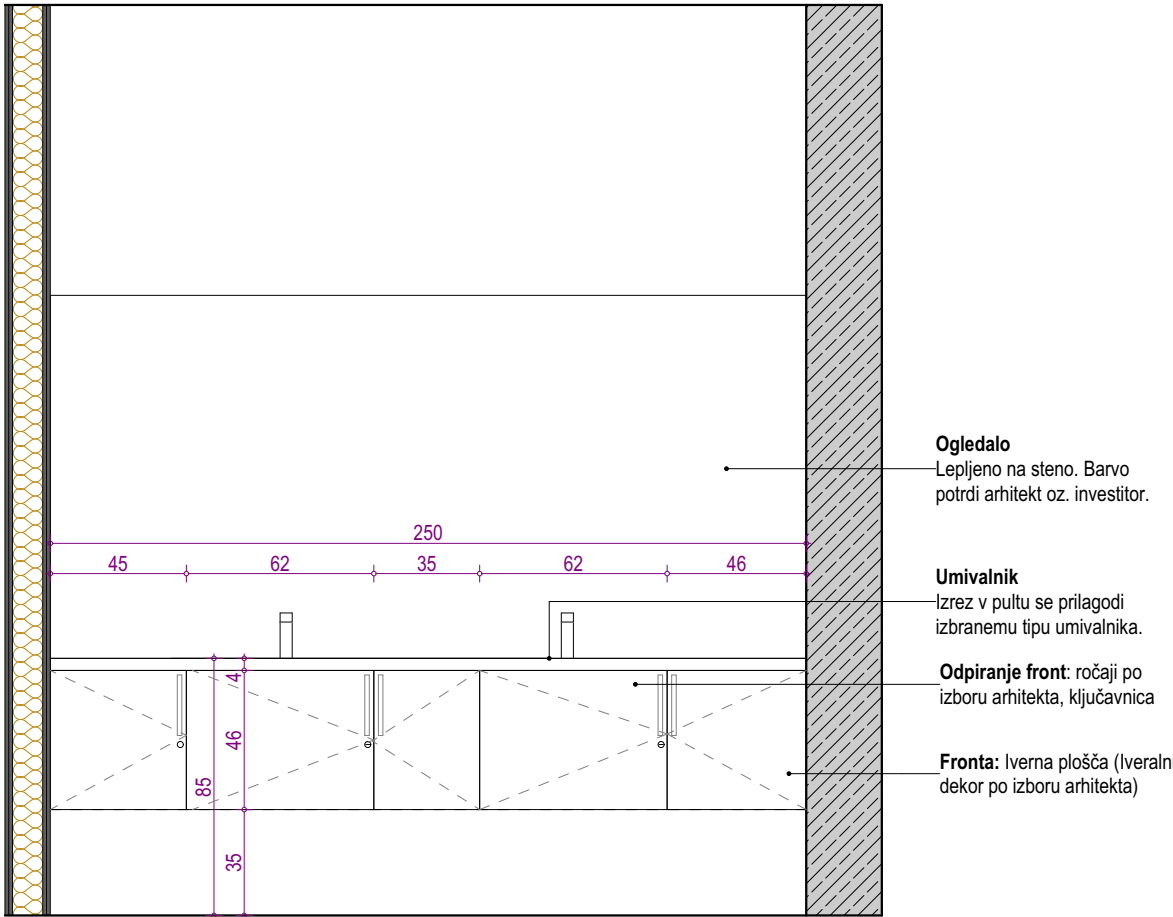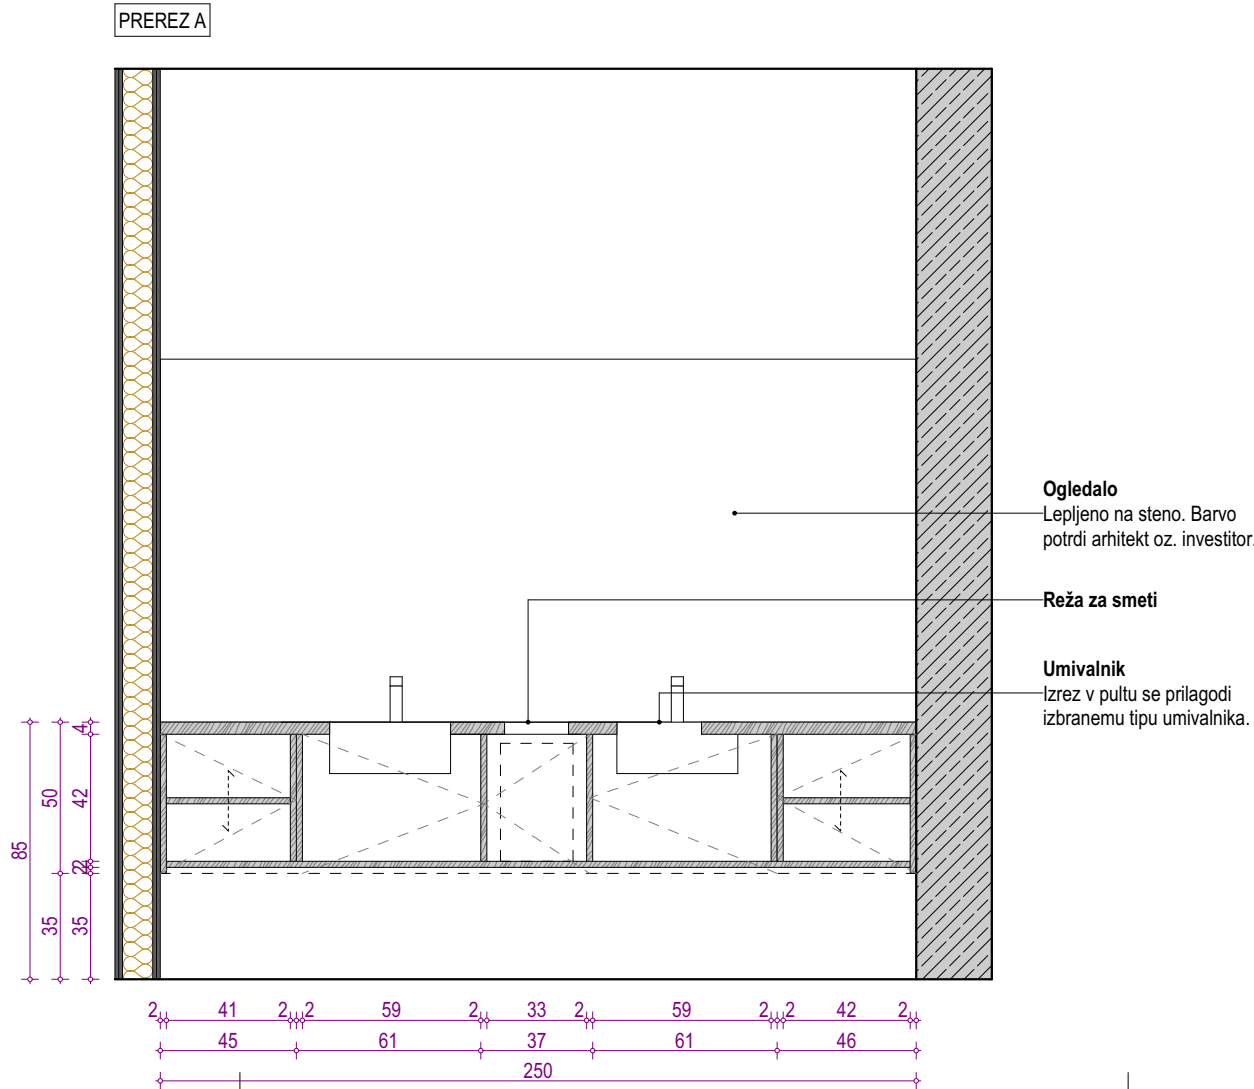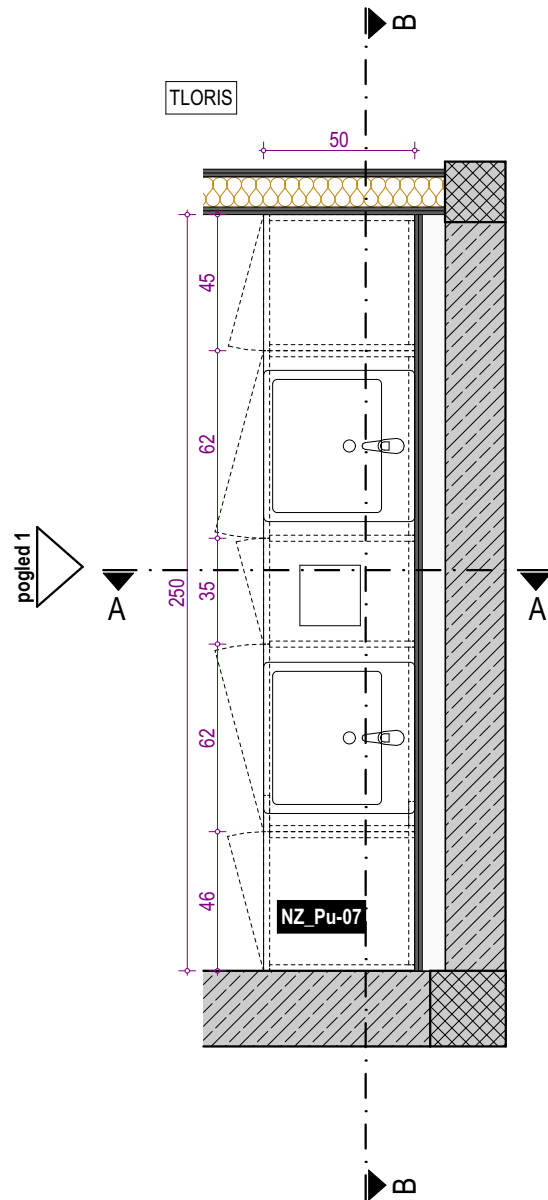

NZ\_Pu-07

DELOVNI PULT

POZ

NIZ DELOVNEGA PULTA  
Z UMIVALNIKI

NZ

OBMOČJE NADZIDAVE - Z

PRED IZVEDBO MORA IZVAJALEC IZDELATI DELAVNIŠKE RISBE IN JIH DATI V PISNO POTRDI TEV ARHITEKTU!

PRED MONTAŽO PREVERITI DIMENZJE PROSTOROV!  
PRED MONTAŽO PREVERITI MIKROLOKACIJE INŠTALACIJSKIH PRIKLJUČKOV!

Vse kote, višine in mere je potrebno preveriti na gradbišču glede na izvedeno stanje.


Barve opreme in vzorci se obvezno uskladijo s projektantom.

V postavko vključiti vse morebitne izreze in prilagoditve.  
V postavko je vključen ves pomožni in pritrilni material.

Izvajalec odgovarja za nosilnost pohištvenih elementov.  
Ni dovoljeno samovoljno spreminjanje dimenzij, materialov in oblike.  
V primeru, da dvomi v nosilnost konstrukcije, poda predlog korekcije, ki ga potrdi arhitekt.


Morebitna neskladja med posameznimi načrti je potrebno nemudoma sporočiti vodji projektiranja oziroma nadzorniku.  
Samovoljno prilagajanje projekta ni dovoljeno.

Vsebine risbe v celoti predstavlja avtorsko delo.  
Nadaljna uporaba ali razmnoževanje se lahko vrši samo s pisnim soglasjem avtorjev.

projektant	<b>birobiro</b>	naziv	Biro Biro d.o.o.	projektant
		naslov	Beloruska ulica 7 2000 Maribor	
investitor		naziv	Občina Ljutomer	investitor
		naslov	Vrazova ulica 1 9240 Ljutomer	
<b>ZDRAVSTVENI DOM LJUTOMER - NAČRT NOTRANJE OPREME</b>				
vrsta projekta	PZI			projekt
številka projekta	36/2021-NO			
vodja projektiranja	Uroš ROŠKER, u.d.i.a. ZAPS 1737 PA			
vrsta načrta	NAČRT NOTRANJE OPREME			načrt
številka načrta	36/2021-NO			
grafični prikaz	NADZIDAVA-ZAHOD			
datum načrta	JUNIJ 2025			
pooblaščen arhitekt	Uroš ROŠKER, u.d.i.a. ZAPS 1737 PA			
sodelavci	Lea Korošec, m.i.a. Nastja Kastigar, m.i.a. Katja Nežmah, m.i.a. Jurij Petek, d.i.a. (UN)			
risba	<b>GINEKOLOGIJA - SANITARIJE</b>			vsobina
merilo	1:25			NZ.17

Vsebine risbe v celoti predstavlja avtorsko delo. Nadaljna uporaba ali razmnoževanje se lahko vrši samo s pisnim soglasjem avtorjev.



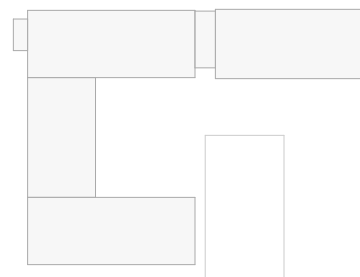






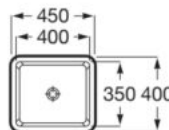

## IZBRANA OPREMA






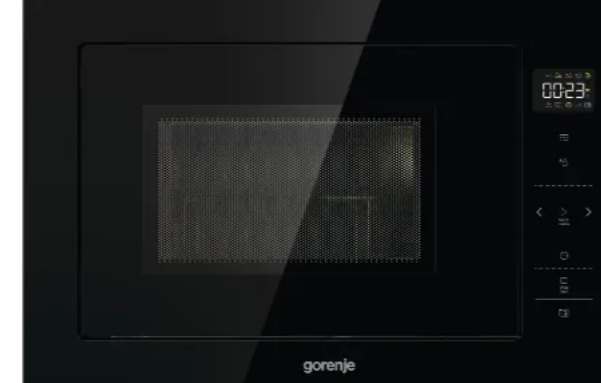
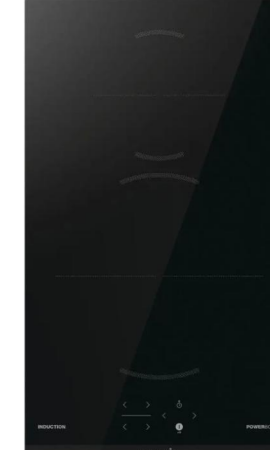







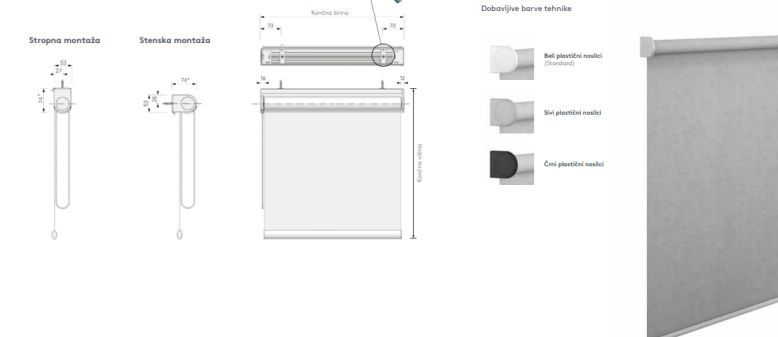




- Območje sprememb **01**
- Območje sprememb **02**
- Območje sprememb **03**
- Območje sprememb **04**
- Območje sprememb **05**
- Območje nadzidave - **N-sever**
- Območje nadzidave - **N-zahod**

datum tiskanja: 13. 06. 2025

	<div>O1_S-01</div>	2 kom		<div>O1_Ge-01</div>	1 kom		<div>O1_Ge-04</div>	1 kom		<div>O1_St-01</div>	1 kom
<div></div>	<div>Konferenčni stol tapiciran stol (tekstilno usnje) s kromiranim ogrodjem, nakladalen, barvo uskladiti z obstoječim oblažinjenim pohištvom v čakalnici - potrdi arhitekt ali investitor.</div> <div>kot npr. <b>konferenčni stol KS01</b>  kot npr. ali enakovredno: Furnitura Salonpohistva.si https://www.salonpohistva.si/ konferencni-stol-ks01-renna-vec-barv</div>		<div></div>	<div>VGRADNI HLADILNIK kot npr. ali enakovredno: <b>LIEBHERR Ird 3900</b></div> <div>kot npr. ali enakovredno: https://www.mimovrste.com/hladilniki/liebherr-ird-3900-vgradni-hladilnik-easyfresh</div>		<div></div>	<div>Granital pomivalno korito kot npr. ali enakovredno: <b>INTERMEZZO 30 z odcejalno površino, 620x480</b></div> <div>kot npr. ali enakovredno: https://alveus.si/izdelek/granital-pomivalno-korito-intermezzo-30-z-odcejalno-povrsino-620x480</div>		<div></div>	<div>Stojalo za dežnike</div> <div>kot npr. ali enakovredno: https://www.pigo.si/katalog/pisarniska_galanterija/kosi_za_smeti_in_deznike/stojalo-za-deznike/stojalo-za-deznike-crn-perf-durable-3350-2.html</div>	
	<div>O1_K-01</div>	2 kom		<div>O1_Ge-02</div>	1 kom		<div>O1_Ge-05</div>	1 kom			
<div></div>	<div>Koš za smeti</div> <div>kot npr. ali enakovredno: https://www.vsezaodpadke.si/kos-z-noznim-pedalom</div>		<div></div>	<div>VGRADNA MIKROVALOVNA PEČICA kot npr. ali enakovredno: <b>GORENJE, BM251SG2BG</b></div> <div>kot npr. ali enakovredno: https://www.mimovrste.com/vgradne-mikrovalovne-pecice/gorenje-bm251sg2bg-vgradna-mikrovalovna-pecica-z-zarom?utm_source=google&amp;utm_medium=cpc&amp;utm_campaign=EA%3EPRF%3ESERP%3EBela%20tehnika%3EPERF%20MAX&amp;ev_campaign_id=19957307727&amp;gad_source=1&amp;gad_campaignid=21206304227&amp;gbraid=0AAAAADLmLL-UX7_BzjKTgmfKZhvAAK9tr&amp;gclid=CjwKCAjw3f_BBhAPEiwAaA3K5NXyP-LAKbK2vxellsS0tXSS6KX9uC-ryVe2N8IMEB3cHrK6thG1xoCmoYQAvD_BwE</div>		<div></div>	<div>Kuhinjska armatura kot npr. ali enakovredno: <b>STELLA</b></div> <div>kot npr. ali enakovredno: https://alveus.si/izdelek/kuhinjska-armatura-stella</div>				
	<div>O1_K-02</div>	1 kom		<div>O1_Ge-03</div>	1 kom		<div>O1_Ge-06</div>	1 kom			
<div></div>	<div>Koš za smeti (ločevanje odpadkov - 2 razdelka)</div> <div>kot npr. ali enakovredno: https://www.vsezaodpadke.si/dvodelni-kos-z-noznim-pedalom</div>		<div></div>	<div>Vgradni pomivalni stroj kot npr. ali enakovredno: <b>Bosch SMV4HVX07E</b></div> <div>kot npr. ali enakovredno: https://www.mimovrste.com/pomivalni-stroji/bosch-smv4hvx07e-serie-4-vgradni-pomivalni-stroj</div>		<div></div>	<div>Indukcijska plošča kot npr. ali enakovredno: <b>GORENJE GI3201BC</b></div> <div>kot npr. ali enakovredno: https://www.mimovrste.com/elektricne-kuhalne-plosce/gorenje-gi3201bc-indukcijska-kuhalna-plosca</div>				










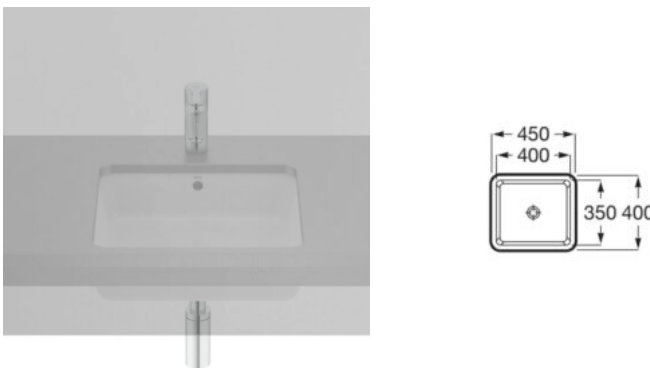


	O2_S-01	1 kom		O2_Ka-01	1 kom
	<div>Pisarniški stol tapiciran stol (tekstilno usnje) s kromiranim ogrodjem, z višinsko nastavitvijo hrbtne naslona, črne barve - potrdi arhitekt ali investitor</div> <div>kot npr. <b>Boogie, model BG204K</b>  kot npr. ali enakovredno: <a href="https://www.2d-ambienti.si/operativni-pisarniski-stoli/boogie">https://www.2d-ambienti.si/operativni-pisarniski-stoli/boogie</a></div>		<div>Kopalniška armatura kot npr. ali enakovredno: <b>KLUDI ZENTA SINGLE LEVER BASIN MIXER XXL DN 15</b></div> <div>kot npr. ali enakovredno: <a href="https://onlineshop.kludi.com/en_kludi/kludi-zenta-single-lever-basin-mixer-xxl-dn-15-382640575.html">https://onlineshop.kludi.com/en_kludi/kludi-zenta-single-lever-basin-mixer-xxl-dn-15-382640575.html</a></div>		
	O2_S-02	2 kom		O2_K-01	1 kom
	<div>Konferenčni stol tapiciran stol (tekstilno usnje) s kromiranim ogrodjem, nakladalen, barvo uskladiti z obstoječim oblaženim pohištvom v čakalnici - potrdi arhitekt ali investitor.</div> <div>kot npr. <b>konferenčni stol KS01</b>  kot npr. ali enakovredno: Furnitura Salonpohistva.si <a href="https://www.salonpohistva.si/konferenci-stol-ks01-renna-vec-barv">https://www.salonpohistva.si/konferenci-stol-ks01-renna-vec-barv</a></div>		<div>Koš za smeti</div> <div>kot npr. ali enakovredno: <a href="https://www.vsezaodpadke.si/kos-z-noznim-pedalom">https://www.vsezaodpadke.si/kos-z-noznim-pedalom</a></div>		
	O2_Um-01	1 kom		O2_K-02	1 kom
 	<div>Vgradni umivalnik kot npr. ali enakovredno: <b>Roca the Gap</b></div> <div>kot npr. ali enakovredno: <a href="https://sanit-shop.com/izdelek/a3270ye000-roca-the-gap-vgradni-umivalnik/">https://sanit-shop.com/izdelek/a3270ye000-roca-the-gap-vgradni-umivalnik/</a> utm_source=ceneje&amp;utm_medium=products&amp;utm_campaign=ceneje_products&amp;utm_content=dd_16</div>		<div>Koš za smeti (ločevanje odpadkov - 2 razdelka)</div> <div>kot npr. ali enakovredno: <a href="https://www.vsezaodpadke.si/dvodelni-kos-z-noznim-pedalom">https://www.vsezaodpadke.si/dvodelni-kos-z-noznim-pedalom</a></div>		


	<div>Pisarniški stol tapiciran stol (tekstilno usnje) s kromiranim ogrodjem, z višinsko nastavitvijo hrbtnega naslona, črne barve - potrdi arhitekt ali investitor</div> <div>kot npr. Boogie kot npr. ali enakovredno: https://www.2d-ambienti.si/operativni-pisarniski-stoli/boogie</div>	9 kom		<div>Stol za odvzem krvi</div> <div>kot npr. ali enakovredno: https://www.silverstore.si/stol/miza-za-odvzem-krvi-se-1230-b-ext</div>	2 kom		<div>Koš za smeti</div> <div>kot npr. ali enakovredno: https://www.vsezaodpadke.si/kos-z-noznim-pedalom</div>	5 kom		<div>Kopalniška armatura kot npr. ali enakovredno: KLUDI ZENTA SINGLE LEVER BASIN MIXER XXL DN 15</div> <div>kot npr. ali enakovredno: https://onlineshop.kludi.com/en_kludi/kludi-zenta-single-lever-basin-mixer-xxl-dn-15-382640575.html</div>	1 kom		<div>Lamelna zavesa kot npr. ali enakovredno: Medle - z vrvico</div> <div>dim. 100x180</div> <div>kot npr. ali enakovredno: https://sencila-medle.si/lamelne-zavesel</div>	12 kom		<div>VGRADNA MIKROVALOVNA PEČICA kot npr. ali enakovredno: GORENJE, BM251SG2BG</div> <div>kot npr. ali enakovredno: https://www.mimovrste.com/vgradne-mikrovalovne-pecice/gorenje-bm251sg2bg-vgradna-mikrovalovna-pecica-z-zarom?utm_source=google&amp;utm_medium=cpc&amp;utm_campaign=EA%3EPRF%3ESERP%3EBeta%20tehnika%3EPRF%20MAX&amp;ev_campaign_id=19957307727&amp;gad_source=1&amp;gad_campaignid=21206304227&amp;gclid=0A4AA4DLmLL-UXT_BzjTgmKZhwAAK9tr&amp;qclid=CjwKCAjw3f_BBhAPEiwAaA3K5NxyP-LAKbK2xvellsS0IXSS6KX9uC-ryVez2N8IMEB3dHrK68hG1xoCmoYQAvD_BwE</div>	1 kom		<div>Indukcijska plošča kot npr. ali enakovredno: GORENJE GI3201BC</div> <div>kot npr. ali enakovredno: https://www.mimovrste.com/elektricne-kuhalne-plosce/gorenje-gi3201bc-indukcijska-kuhalna-plosca</div>	1 kom
	03_S-02	3 kom		03_Voz-01	3 kom		03_K-02	1 kom		03_Um-01	1 kom		03_St-01	2 kom		03_Ge-04	1 kom			
	<div>Konferenčni stol tapiciran stol (tekstilno usnje) s kromiranim ogrodjem, nakladalen, barvo uskladiš z obstoječim oblaženim pohištvom v čakalnici - potrdi arhitekt ali investitor.</div> <div>kot npr. konferenčni stol KS01 kot npr. ali enakovredno: Furniture Salonpohistva.si https://www.salonpohistva.si/konferenci-stol-ks01-renna-vec-barv</div> <div>3 kom -oranjna barva</div>	3 kom		<div>Voziček za ambulate Ogrodje vozička iz nerjavečega jekla (AISI 304), police iz mehansko in kemično odpornega HPL materiala.</div> <div>Vrtljiva kolesa premera 100mm z gumijasto tekalno površino.</div> <div>kot npr. ali enakovredno: Koda: WV200016 Dimenzije: ŠxDxV =48x58x88,5cm Nosilnost: 80kg Teža vozička 19kg</div> <div>kot npr. ali enakovredno: https://www.simpas.si/oprema-vozikki_ambulanta.php?izd=voziček&amp;mi=6</div>	3 kom		<div>Koš za smeti (ločevanje odpadkov - 2 razdelka)</div> <div>kot npr. ali enakovredno: https://saanit-shop.com/izdelek/a327683000-roca-ona-stenski-umivalnik/</div>	1 kom		<div>Stenski umivalnik kot npr. ali enakovredno: A327683000: ROCA ONA stenski umivalnik</div> <div>kot npr. ali enakovredno: https://saanit-shop.com/izdelek/a327683000-roca-ona-stenski-umivalnik/</div>	1 kom		<div>Stojalo za dežnike</div> <div>kot npr. ali enakovredno: https://www.pigo.si/katalog/pisarniska_galanterija/kosi_za_smeti_in_deznike/stojalo-za-deznike/stojalo-za-deznike-cm-perf-durable-3350-2.html</div>	2 kom		<div>Granital pomivalno korito kot npr. ali enakovredno: INTERMEZZO 30 z odcenjalo površino, 620x480</div> <div>kot npr. ali enakovredno: https://alveus.si/izdelek/granital-pomivalno-korito-intermezzo-30-z-odcejalno-povrsino-620x480</div>	1 kom			
	03_S-03	3 kom		03_Pe-01	1 kom		03_K-03	5 kom		03_Z-01	4 kom		03_Ge-02	1 kom		03_Ge-05	1 kom			
	<div>Zobozdravniški stol Nastavljiv mobilni stol za zdravnika iz PU usnja. Barva črna.</div> <div>kot npr. ali enakovredno: http://si.dentalazdenti.com/dental-unit/dental-chair/dental-assistant-saddle-chair.html</div>	3 kom		<div>Predelna stena Rolo zavesa, z montažnim profilom, upravljanje z ročico.</div> <div>Zavesa - platno polprosorno, kvaliteta platna cenovnega razreda kot npr. LEHA PG2. Platno po izboru arhitekta.</div> <div>Dolžina: 1,60m Višina: 2,80m</div>	1 kom		<div>Koš za smeti (ločevanje odpadkov - 3 razdelki)</div> <div>kot npr. ali enakovredno: https://www.vsezaodpadke.si/tridelni-kos-s-pedalom</div>	5 kom		<div>Lamelna zavesa kot npr. ali enakovredno: Medle - z vrvico</div> <div>dim. 100x210</div> <div>kot npr. ali enakovredno: https://sencila-medle.si/lamelne-zavesel</div>	4 kom		<div>VGRADNI HLADILNIK kot npr. ali enakovredno: LIEBHERR IRD 3900</div> <div>kot npr. ali enakovredno: https://www.mimovrste.com/hladilniki/liebherr-ird-3900-vgradni-hladilnik-easyfresh</div>	1 kom		<div>Kuhinjska armatura kot npr. ali enakovredno: STELLA</div> <div>kot npr. ali enakovredno: https://alveus.si/izdelek/kuhinjska-armatura-stella</div>	1 kom			




















datum tiskanja: 13. 06. 2025

	O4_S-01	4 kom		O4_Vo-01	1 kom		O4_Um-02	2 kom
	<div>Pisarniški stol tapiciran stol (tekstilno usnje) s kromiranim ogrodjem, z višinsko nastavitvijo hrbtnega naslona, črne barve - potrdi arhitekt ali investitor</div> <div>kot npr. <b>Boogie, model BG 204K</b>  kot npr. ali enakovredno: <a href="https://www.2d-ambienti.si/operativni-pisarniski-stoli/boogie">https://www.2d-ambienti.si/operativni-pisarniski-stoli/boogie</a></div>			<div><b>Voziček za ambulate</b> Ogrodje vozička iz nerjavečega jekla (AISI 304), police iz mehansko in kemično odpornega HPL materiala.  Vrtljiva kolesa premera 100mm z gumijasto tekalno površino.</div> <div>kot npr. ali enakovredno: Koda: <b>WV200016</b> Dimenzije: ŠxDxV =48x58x88,5cm Nosilnost: 80kg Teža vozička 19kg</div> <div>kot npr. ali enakovredno: <a href="https://www.simpss.si/oprema-vozički_ambulanta.php?izd=vozicek&amp;mi=6">https://www.simpss.si/oprema-vozički_ambulanta.php?izd=vozicek&amp;mi=6</a></div>			<div><b>Nadpultni umivalnik</b> kot npr. ali enakovredno: <b>VILLEROY &amp; BOCH nadpultni umivalnik Memento 2.0 stenska mont. 600 mm, bela-alpin</b></div> <div>kot npr. ali enakovredno: <a href="https://www.majer.si/villeroy-boch-nadpultni-umivalnik-memento-20-stenska-mont-600-mm-bela-alpin">https://www.majer.si/villeroy-boch-nadpultni-umivalnik-memento-20-stenska-mont-600-mm-bela-alpin</a></div>	
	O4_S-02	4 kom		O4_K-01	1 kom		O4_Ka-01	4 kom
	<div><b>Konferenčni stol</b> tapiciran stol (tekstilno usnje) s kromiranim ogrodjem, nakladalen, barvo uskladiti z obstoječim oblažinjenim pohištvom v čakalnici - potrdi arhitekt ali investitor.</div> <div>kot npr. <b>konferenčni stol KS01</b>  kot npr. ali enakovredno: Furnitura Salonpohistva.si <a href="https://www.salonpohistva.si/konferencni-stol-ks01-renna-vec-barv">https://www.salonpohistva.si/konferencni-stol-ks01-renna-vec-barv</a></div> <div><b>4 kom - zelena barva</b></div>			<div><b>Koš za smeti</b></div> <div>kot npr. ali enakovredno: <a href="https://www.vsezaodpadke.si/kos-z-noznim-pedalom">https://www.vsezaodpadke.si/kos-z-noznim-pedalom</a></div>			<div><b>Kopalniška armatura</b> kot npr. ali enakovredno: <b>KLUDI ZENTA SINGLE LEVER BASIN MIXER XXL DN 15</b></div> <div>kot npr. ali enakovredno: <a href="https://onlineshop.kludi.com/en_kludi/kludi-zenta-single-lever-basin-mixer-xxl-dn-15-382640575.html">https://onlineshop.kludi.com/en_kludi/kludi-zenta-single-lever-basin-mixer-xxl-dn-15-382640575.html</a></div>	
	O4_S-03	1 kom		NS_K-02	2 kom		O4_Um-01	2 kom
 	<div><b>Zobozdravniški stol</b> Nastavljiv mobilni stol za zdravnika iz PU usnja. Barva črna.</div> <div>kot npr. ali enakovredno: <a href="http://si.dentalazdent.com/dental-unit/dental-chair/dental-assistant-saddle-chair.html">http://si.dentalazdent.com/dental-unit/dental-chair/dental-assistant-saddle-chair.html</a></div>			<div><b>Koš za smeti (ločevanje odpadkov - 2 razdelka)</b></div> <div>kot npr. ali enakovredno: <a href="https://www.vsezaodpadke.si/dvodelni-kos-z-noznim-pedalom">https://www.vsezaodpadke.si/dvodelni-kos-z-noznim-pedalom</a></div>			<div><b>Vgradni umivalnik</b> kot npr. ali enakovredno: <b>Roca the Gap</b></div> <div>kot npr. ali enakovredno: <a href="https://sanit-shop.com/izdelek/a3270ye000-roca-the-gap-vgradni-umivalnik/">https://sanit-shop.com/izdelek/a3270ye000-roca-the-gap-vgradni-umivalnik/</a> utm_source=ceneje&amp;utm_medium=products&amp;utm_campaign=ceneje_products&amp;utm_content=dd_16</div>	




















































datum tiskanja: 13. 06. 2025

	<div>O5_Ge-01</div>	1 kom		<div>O5_Ge-04</div>	1 kom		<div>O5_S-01</div>	6 kom
	<div>VGRADNI HLADILNIK kot npr. ali enakovredno: LIEBHERR IRd 3900</div> <div>kot npr. ali enakovredno: <a href="https://www.mimovrste.com/hladilniki/liebherr-ird-3900-vgradni-hladilnik-easyfresh">https://www.mimovrste.com/hladilniki/liebherr-ird-3900-vgradni-hladilnik-easyfresh</a></div>			<div>Granital pomivalno korito kot npr. ali enakovredno: INTERMEZZO 30 z odcejalno površino, 620x480</div> <div>kot npr. ali enakovredno: <a href="https://alveus.si/izdelek/granital-pomivalno-korito-intermezzo-30-z-odcejalno-povrsino-620x480">https://alveus.si/izdelek/granital-pomivalno-korito-intermezzo-30-z-odcejalno-povrsino-620x480</a></div>			<div>Barski stol kot npr. ali enakovredno: KAIULA Višina 62cm Širina 32cm Globina 32cm</div> <div>kot npr. ali enakovredno: <a href="https://www.pohistvo.si/barski-stoli/srednje-visoki-barski-stoli/srednje-visok-barski-stol-kailua-2462-crna-temen-les.html?variation_id=588004">https://www.pohistvo.si/barski-stoli/srednje-visoki-barski-stoli/srednje-visok-barski-stol-kailua-2462-crna-temen-les.html?variation_id=588004</a></div>	
	<div>O5_Ge-02</div>	1 kom		<div>O5_Ge-05</div>	1 kom		<div>O5_K-03</div>	1 kom
	<div>VGRADNA MIKROVALOVNA PEČICA kot npr. ali enakovredno: GORENJE, BM251SG2BG</div> <div>kot npr. ali enakovredno: <a href="https://www.mimovrste.com/vgradne-mikrovalovne-pecice/gorenje-bm251sg2bg-vgradna-mikrovalovna-pecica-z-zarom?utm_source=google&amp;utm_medium=cpc&amp;utm_campaign=EA%3EPRF%3ESERP%3EBela%20tehnika%3EPERF%20MAX&amp;ev_campaign_id=19957307727&amp;gad_source=1&amp;gad_campaignid=1206304227&amp;gbraid=0AAAAADLmLL-UX7_BzjkTgmfKZhVAAK9tr&amp;gclid=CjwKCAjw3f_BBhAPEiwAaA3K5NXyP-LAKbk2vxellsS0tXSS6KX9uCrYVe2N8IMEB3cHrK6tlhG1xoCmoYQAvD_BwE">https://www.mimovrste.com/vgradne-mikrovalovne-pecice/gorenje-bm251sg2bg-vgradna-mikrovalovna-pecica-z-zarom?utm_source=google&amp;utm_medium=cpc&amp;utm_campaign=EA%3EPRF%3ESERP%3EBela%20tehnika%3EPERF%20MAX&amp;ev_campaign_id=19957307727&amp;gad_source=1&amp;gad_campaignid=1206304227&amp;gbraid=0AAAAADLmLL-UX7_BzjkTgmfKZhVAAK9tr&amp;gclid=CjwKCAjw3f_BBhAPEiwAaA3K5NXyP-LAKbk2vxellsS0tXSS6KX9uCrYVe2N8IMEB3cHrK6tlhG1xoCmoYQAvD_BwE</a></div>			<div>Kuhinjska armatura kot npr. ali enakovredno: STELLA</div> <div>kot npr. ali enakovredno: <a href="https://alveus.si/izdelek/kuhinjska-armatura-stella">https://alveus.si/izdelek/kuhinjska-armatura-stella</a></div>			<div>Koš za smeti (ločevanje odpadkov - 3 razdelki)</div> <div>kot npr. ali enakovredno: <a href="https://www.vsezaodpadke.si/tridelni-kos-s-pedalom">https://www.vsezaodpadke.si/tridelni-kos-s-pedalom</a></div>	
	<div>O5_Ge-03</div>	1 kom		<div>O5_Ge-06</div>	1 kom			
	<div>Vgradni pomivalni stroj kot npr. ali enakovredno: Bosch SMV4HVX07E</div> <div>kot npr. ali enakovredno: <a href="https://www.mimovrste.com/pomivalni-stroji/bosch-smv4hvx07e-serie-4-vgradni-pomivalni-stroj">https://www.mimovrste.com/pomivalni-stroji/bosch-smv4hvx07e-serie-4-vgradni-pomivalni-stroj</a></div>			<div>Indukcijska plošča kot npr. ali enakovredno: GORENJE ISC645BSC</div> <div>kot npr. ali enakovredno: <a href="https://www.bigbang.si/gorenje-isc645bsc-indukcijska-kuhalna-plosca-izdelek-752637/">https://www.bigbang.si/gorenje-isc645bsc-indukcijska-kuhalna-plosca-izdelek-752637/</a></div>				




	<div>NS_S-01</div> <div>1 kom</div>	<div></div> <div><p><b>Pisarniški stol</b> tapiciran stol (tekstilno usnje) s kromiranim ogrodjem, z višinsko nastavitvijo hrbtnega naslona, črne barve - potrdi arhitekt ali investitor</p><p>kot npr. <b>Pisarniški stol TNK 50/30</b> kot npr. ali enakovredno: Integra oblika prostora: <a href="https://www.integra.si/izdelek/pisarniski-stol-tnk-50-30/">https://www.integra.si/izdelek/pisarniski-stol-tnk-50-30/</a></p></div>	<div></div> <div><p><b>Pisarniški stol</b> tapiciran stol (tekstilno usnje) s kromiranim ogrodjem, z višinsko nastavitvijo hrbtnega naslona, črne barve - potrdi arhitekt ali investitor</p><p>kot npr. <b>Boogie, model BG 204K</b> kot npr. ali enakovredno: <a href="https://www.2d-ambienti.si/operativni-pisarniski-stoli/boogie">https://www.2d-ambienti.si/operativni-pisarniski-stoli/boogie</a></p></div>	<div></div> <div><p><b>Miza - odrasli</b> <b>Bela barva</b></p><p>kot npr. ali enakovredno: <a href="https://www.kaiserkraft.si/mize/mize-za-bistroje-in-visoke-mize/klubska-mizica/okrogla-600-mm/p/M5956842/">https://www.kaiserkraft.si/mize/mize-za-bistroje-in-visoke-mize/klubska-mizica/okrogla-600-mm/p/M5956842/</a></p></div>	<div></div> <div><p><b>Koš za smeti (ločevanje odpadkov - 2 razdelka)</b></p><p>kot npr. ali enakovredno: <a href="https://www.vsezaodpadke.si/dvodelni-kos-z-noznim-pedalom">https://www.vsezaodpadke.si/dvodelni-kos-z-noznim-pedalom</a></p></div>	<div></div> <div><p><b>Sef Starprim 1, ALPHA SM 1025/N-SM</b></p><p><b>Trezor</b> <b>Vgradni dim. šxgxv 415/345/410 mm</b></p><p>kot npr. ali enakovredno: <a href="https://primat.si/sefi/modeli-basico/alpha-sm-1025/n-sm.aspx">https://primat.si/sefi/modeli-basico/alpha-sm-1025/n-sm.aspx</a></p></div>	<div></div> <div><p><b>Kuhinjska armatura</b> kot npr. ali enakovredno: <b>STELLA</b></p><p>kot npr. ali enakovredno: <a href="https://alveus.si/izdelek/kuhinjska-armatura-stella">https://alveus.si/izdelek/kuhinjska-armatura-stella</a></p></div>
	<div>NS_S-02</div> <div>6 kom</div>	<div></div> <div><p><b>Konferenčni stol - Sejna soba</b> tapiciran stol (tekstilno usnje) s kromiranim ogrodjem, nakladalen, barvo uskladiti z obstoječim oblažninim pohištvom v čakalnici - potrdi arhitekt ali investitor.</p><p>kot npr. <b>konferenčni stol NU</b> kot npr. ali enakovredno: <b>MARC INTERIERI</b> <a href="https://marc-interieri.si/kolekcije/nu-2/">https://marc-interieri.si/kolekcije/nu-2/</a></p></div>	<div></div> <div><p><b>Otroški stol</b> <b>Bela barva</b></p><p>kot npr. ali enakovredno: <a href="https://www.ikea.com/si/si/p/mammut-otroski-stol-notranji-zunanjji-bela-40365371/#content">https://www.ikea.com/si/si/p/mammut-otroski-stol-notranji-zunanjji-bela-40365371/#content</a></p></div>	<div></div> <div><p><b>Otroška mizica</b> <b>Bela barva</b></p><p>kot npr. ali enakovredno: <a href="https://www.ikea.com/si/si/p/mammut-otroska-miza-notranji-zunanjji-zivo-zelena-50581992/#content">https://www.ikea.com/si/si/p/mammut-otroska-miza-notranji-zunanjji-zivo-zelena-50581992/#content</a></p></div>	<div></div> <div><p><b>Kopalniška armatura</b> kot npr. ali enakovredno: <b>KLUDI ZENTA SINGLE LEVER BASIN MIXER XXL DN 15</b></p><p>kot npr. ali enakovredno: <a href="https://onlineshop.kludi.com/en_kludi/kludi-zenta-single-lever-basin-mixer-xxl-dn-15-382640575.html">https://onlineshop.kludi.com/en_kludi/kludi-zenta-single-lever-basin-mixer-xxl-dn-15-382640575.html</a></p></div>	<div></div> <div><p><b>HLADILNIK</b> kot npr. ali enakovredno: <b>Happy Hour Minibar</b></p><p>kot npr. ali enakovredno: <a href="https://www.klarstein.si/Gospodinjiski-aparati/Hladilniki-in-zamrzovalniki/Mini-bari/Happy-Hour-minibar-5-15-C-EEK-G-itho-delovanje-23-dB-LED-osvetlitev-23-Lir-Cma.html">https://www.klarstein.si/Gospodinjiski-aparati/Hladilniki-in-zamrzovalniki/Mini-bari/Happy-Hour-minibar-5-15-C-EEK-G-itho-delovanje-23-dB-LED-osvetlitev-23-Lir-Cma.html</a></p></div>	<div></div> <div><p><b>Stojalo za dežnike</b></p><p>kot npr. ali enakovredno: <a href="https://www.pigo.si/katalog/pisarniska_galerija/kosi_za_smeti_in_deznike/stojalo-za-deznike/stojalo-za-deznike-crm-perf-durable-3350-2.html">https://www.pigo.si/katalog/pisarniska_galerija/kosi_za_smeti_in_deznike/stojalo-za-deznike/stojalo-za-deznike-crm-perf-durable-3350-2.html</a></p></div>
	<div>NS_S-03</div> <div>25 kom</div>	<div></div> <div><p><b>Konferenčni stol</b> tapiciran stol (tekstilno usnje) s kromiranim ogrodjem, nakladalen, barvo uskladiti z obstoječim oblažninim pohištvom v čakalnici - potrdi arhitekt ali investitor.</p><p>kot npr. <b>konferenčni stol KS01</b> kot npr. ali enakovredno: <b>Furnitura Salonpohistva.si</b> <a href="https://www.salonpohistva.si/konferencni-stol-ks01-renna-vec-barv">https://www.salonpohistva.si/konferencni-stol-ks01-renna-vec-barv</a></p><p><b>15 kom - vijolična barva</b> <b>10 kom - oranžna barva</b></p></div>	<div></div> <div><p><b>Terapevtski stol</b></p><p>kot npr. ali enakovredno: <a href="https://www.ikea.com/si/si/p/ekeroe-fotelj-skiifebo-temno-siva-60494584/#content">https://www.ikea.com/si/si/p/ekeroe-fotelj-skiifebo-temno-siva-60494584/#content</a></p></div>	<div></div> <div><p><b>Koš za smeti</b></p><p>kot npr. ali enakovredno: <a href="https://www.vsezaodpadke.si/kos-z-noznim-pedalom">https://www.vsezaodpadke.si/kos-z-noznim-pedalom</a></p></div>	<div></div> <div><p><b>Vgradni umivalnik</b> <b>Roca the Gap</b></p><p>kot npr. ali enakovredno: <a href="https://sanit-shop.com/izdelek/a3270ye00-roca-the-gap-vgradni-umivalnik/?utm_source=ceneje&amp;utm_medium=products&amp;utm_campaign=ceneje_products&amp;utm_content=dd_16">https://sanit-shop.com/izdelek/a3270ye00-roca-the-gap-vgradni-umivalnik/?utm_source=ceneje&amp;utm_medium=products&amp;utm_campaign=ceneje_products&amp;utm_content=dd_16</a></p></div>	<div></div> <div><p><b>Pomivalno korito</b> kot npr. ali enakovredno: <b>NOX 20, enojno, nerjavno jeklo, 380x440</b></p><p>kot npr. ali enakovredno: <a href="https://alveus.si/izdelek/pomivalno-korito-nox-20-enojno-nerjavno-jeklo-380x440">https://alveus.si/izdelek/pomivalno-korito-nox-20-enojno-nerjavno-jeklo-380x440</a></p></div>	






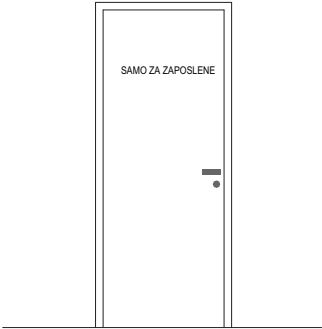
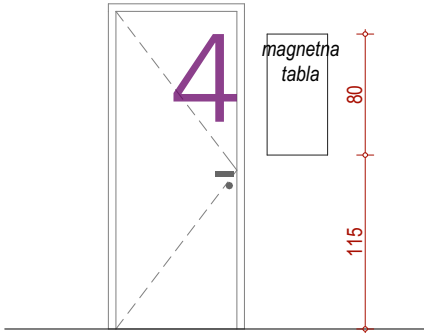

	<div><div>NZ_S-01</div><div>10 kom</div></div> <div><div><div>Pisarniški stol</div><div>tapičiran stol (tekstilno usnje) s kromiranim ogrodjem, z višinsko nastavitvijo hrbtnega naslona, črne barve - potrdi arhitekt ali investitor</div><div>kot npr. <b>Boogie, model BG 204K</b></div><div>kot npr. ali enakovredno: <a href="https://www.2d-ambienti.si/operativni-pisarniski-stoli/boogie">https://www.2d-ambienti.si/operativni-pisarniski-stoli/boogie</a></div></div></div> <td><div><div>NZ_S-04</div><div>2 kom</div></div><div><div><div>Terapevtski stol</div><div>kot npr. ali enakovredno: <a href="https://marc-interieri.si/kolekcije/phoenix/">https://marc-interieri.si/kolekcije/phoenix/</a></div></div></div><td><div><div>NZ_Gm-01</div><div>1 kom</div></div><div><div><div>1x Garderobna omara - 3 predelki</div><div><b>1800 x 900 x 500</b></div><div>5x Garderobna omara - 2 predelka</div><div><b>1800 x 600 x 500</b></div><div>kot npr. ali enakovredno: <a href="https://www.metalobox.si/category/changing-room-lockers">https://www.metalobox.si/category/changing-room-lockers</a></div></div></div><td><div><div>NZ_Ka-01</div><div>13 kom</div></div><div><div><div>Kopalniška armatura</div><div>kot npr. ali enakovredno: <b>KLUDI ZENTA SINGLE LEVER BASIN MIXER XXL DN 15</b></div><div>kot npr. ali enakovredno: <a href="https://onlineshop.kludi.com/en_kludi/kludi-zenta-single-lever-basin-mixer-xxl-dn-15-382640575.html">https://onlineshop.kludi.com/en_kludi/kludi-zenta-single-lever-basin-mixer-xxl-dn-15-382640575.html</a></div></div></div><td><div><div>NZ_K-02</div><div>8 kom</div></div><div><div><div>Koš za smeti (ločevanje odpadkov - 2 razdelka)</div><div>kot npr. ali enakovredno: <a href="https://www.vsezaodpadke.si/dvodelni-kos-z-noznim-pedalom">https://www.vsezaodpadke.si/dvodelni-kos-z-noznim-pedalom</a></div></div></div><td><div><div>NZ_St-01</div><div>2 kom</div></div><div><div><div>Stojalo za dezgnike</div><div>kot npr. ali enakovredno: <a href="https://www.pigo.si/katalog/pisarniska_galanterija/kosi_za_smeti_in_dezgnike/stojalo-za-dezgnike/stojalo-za-dezgnike-cm-perf-durable-3350-2.html">https://www.pigo.si/katalog/pisarniska_galanterija/kosi_za_smeti_in_dezgnike/stojalo-za-dezgnike/stojalo-za-dezgnike-cm-perf-durable-3350-2.html</a></div></div></div></td></td></td></td></td>	<div><div>NZ_S-04</div><div>2 kom</div></div> <div><div><div>Terapevtski stol</div><div>kot npr. ali enakovredno: <a href="https://marc-interieri.si/kolekcije/phoenix/">https://marc-interieri.si/kolekcije/phoenix/</a></div></div></div> <td><div><div>NZ_Gm-01</div><div>1 kom</div></div><div><div><div>1x Garderobna omara - 3 predelki</div><div><b>1800 x 900 x 500</b></div><div>5x Garderobna omara - 2 predelka</div><div><b>1800 x 600 x 500</b></div><div>kot npr. ali enakovredno: <a href="https://www.metalobox.si/category/changing-room-lockers">https://www.metalobox.si/category/changing-room-lockers</a></div></div></div><td><div><div>NZ_Ka-01</div><div>13 kom</div></div><div><div><div>Kopalniška armatura</div><div>kot npr. ali enakovredno: <b>KLUDI ZENTA SINGLE LEVER BASIN MIXER XXL DN 15</b></div><div>kot npr. ali enakovredno: <a href="https://onlineshop.kludi.com/en_kludi/kludi-zenta-single-lever-basin-mixer-xxl-dn-15-382640575.html">https://onlineshop.kludi.com/en_kludi/kludi-zenta-single-lever-basin-mixer-xxl-dn-15-382640575.html</a></div></div></div><td><div><div>NZ_K-02</div><div>8 kom</div></div><div><div><div>Koš za smeti (ločevanje odpadkov - 2 razdelka)</div><div>kot npr. ali enakovredno: <a href="https://www.vsezaodpadke.si/dvodelni-kos-z-noznim-pedalom">https://www.vsezaodpadke.si/dvodelni-kos-z-noznim-pedalom</a></div></div></div><td><div><div>NZ_St-01</div><div>2 kom</div></div><div><div><div>Stojalo za dezgnike</div><div>kot npr. ali enakovredno: <a href="https://www.pigo.si/katalog/pisarniska_galanterija/kosi_za_smeti_in_dezgnike/stojalo-za-dezgnike/stojalo-za-dezgnike-cm-perf-durable-3350-2.html">https://www.pigo.si/katalog/pisarniska_galanterija/kosi_za_smeti_in_dezgnike/stojalo-za-dezgnike/stojalo-za-dezgnike-cm-perf-durable-3350-2.html</a></div></div></div></td></td></td></td>	<div><div>NZ_Gm-01</div><div>1 kom</div></div> <div><div><div>1x Garderobna omara - 3 predelki</div><div><b>1800 x 900 x 500</b></div><div>5x Garderobna omara - 2 predelka</div><div><b>1800 x 600 x 500</b></div><div>kot npr. ali enakovredno: <a href="https://www.metalobox.si/category/changing-room-lockers">https://www.metalobox.si/category/changing-room-lockers</a></div></div></div> <td><div><div>NZ_Ka-01</div><div>13 kom</div></div><div><div><div>Kopalniška armatura</div><div>kot npr. ali enakovredno: <b>KLUDI ZENTA SINGLE LEVER BASIN MIXER XXL DN 15</b></div><div>kot npr. ali enakovredno: <a href="https://onlineshop.kludi.com/en_kludi/kludi-zenta-single-lever-basin-mixer-xxl-dn-15-382640575.html">https://onlineshop.kludi.com/en_kludi/kludi-zenta-single-lever-basin-mixer-xxl-dn-15-382640575.html</a></div></div></div><td><div><div>NZ_K-02</div><div>8 kom</div></div><div><div><div>Koš za smeti (ločevanje odpadkov - 2 razdelka)</div><div>kot npr. ali enakovredno: <a href="https://www.vsezaodpadke.si/dvodelni-kos-z-noznim-pedalom">https://www.vsezaodpadke.si/dvodelni-kos-z-noznim-pedalom</a></div></div></div><td><div><div>NZ_St-01</div><div>2 kom</div></div><div><div><div>Stojalo za dezgnike</div><div>kot npr. ali enakovredno: <a href="https://www.pigo.si/katalog/pisarniska_galanterija/kosi_za_smeti_in_dezgnike/stojalo-za-dezgnike/stojalo-za-dezgnike-cm-perf-durable-3350-2.html">https://www.pigo.si/katalog/pisarniska_galanterija/kosi_za_smeti_in_dezgnike/stojalo-za-dezgnike/stojalo-za-dezgnike-cm-perf-durable-3350-2.html</a></div></div></div></td></td></td>	<div><div>NZ_Ka-01</div><div>13 kom</div></div> <div><div><div>Kopalniška armatura</div><div>kot npr. ali enakovredno: <b>KLUDI ZENTA SINGLE LEVER BASIN MIXER XXL DN 15</b></div><div>kot npr. ali enakovredno: <a href="https://onlineshop.kludi.com/en_kludi/kludi-zenta-single-lever-basin-mixer-xxl-dn-15-382640575.html">https://onlineshop.kludi.com/en_kludi/kludi-zenta-single-lever-basin-mixer-xxl-dn-15-382640575.html</a></div></div></div> <td><div><div>NZ_K-02</div><div>8 kom</div></div><div><div><div>Koš za smeti (ločevanje odpadkov - 2 razdelka)</div><div>kot npr. ali enakovredno: <a href="https://www.vsezaodpadke.si/dvodelni-kos-z-noznim-pedalom">https://www.vsezaodpadke.si/dvodelni-kos-z-noznim-pedalom</a></div></div></div><td><div><div>NZ_St-01</div><div>2 kom</div></div><div><div><div>Stojalo za dezgnike</div><div>kot npr. ali enakovredno: <a href="https://www.pigo.si/katalog/pisarniska_galanterija/kosi_za_smeti_in_dezgnike/stojalo-za-dezgnike/stojalo-za-dezgnike-cm-perf-durable-3350-2.html">https://www.pigo.si/katalog/pisarniska_galanterija/kosi_za_smeti_in_dezgnike/stojalo-za-dezgnike/stojalo-za-dezgnike-cm-perf-durable-3350-2.html</a></div></div></div></td></td>	<div><div>NZ_K-02</div><div>8 kom</div></div> <div><div><div>Koš za smeti (ločevanje odpadkov - 2 razdelka)</div><div>kot npr. ali enakovredno: <a href="https://www.vsezaodpadke.si/dvodelni-kos-z-noznim-pedalom">https://www.vsezaodpadke.si/dvodelni-kos-z-noznim-pedalom</a></div></div></div> <td><div><div>NZ_St-01</div><div>2 kom</div></div><div><div><div>Stojalo za dezgnike</div><div>kot npr. ali enakovredno: <a href="https://www.pigo.si/katalog/pisarniska_galanterija/kosi_za_smeti_in_dezgnike/stojalo-za-dezgnike/stojalo-za-dezgnike-cm-perf-durable-3350-2.html">https://www.pigo.si/katalog/pisarniska_galanterija/kosi_za_smeti_in_dezgnike/stojalo-za-dezgnike/stojalo-za-dezgnike-cm-perf-durable-3350-2.html</a></div></div></div></td>	<div><div>NZ_St-01</div><div>2 kom</div></div> <div><div><div>Stojalo za dezgnike</div><div>kot npr. ali enakovredno: <a href="https://www.pigo.si/katalog/pisarniska_galanterija/kosi_za_smeti_in_dezgnike/stojalo-za-dezgnike/stojalo-za-dezgnike-cm-perf-durable-3350-2.html">https://www.pigo.si/katalog/pisarniska_galanterija/kosi_za_smeti_in_dezgnike/stojalo-za-dezgnike/stojalo-za-dezgnike-cm-perf-durable-3350-2.html</a></div></div></div>
	<div><div>NZ_S-02</div><div>13 kom</div></div> <div><div><div>Konferenčni stol</div><div>tapičiran stol (tekstilno usnje) s kromiranim ogrodjem, nakladdalen, barvo uskladiji z obstoječim oblarzrjenim pohištvom v čakalnici - potrdi arhitekt ali investitor.</div><div>kot npr. <b>konferenčni stol KS01</b></div><div>kot npr. ali enakovredno: <a href="https://www.salonpohistva.si/konferenčni-stol-ks01-rena-vec-barv">Furniture Salonpohistva si https://www.salonpohistva.si/konferenčni-stol-ks01-rena-vec-barv</a></div><div><b>13 kom - vijolična barva</b></div></div></div> <td><div><div>NZ_S-05</div><div>1 kom</div></div><div><div><div>Pisarniški stol</div><div>tapičiran stol (tekstilno usnje) s kromiranim ogrodjem, z višinsko nastavitvijo hrbtnega naslona, črne barve - potrdi arhitekt ali investitor. Brez naslonjala za roke.</div><div>kot npr. ali enakovredno: <a href="https://www.2d-ambienti.si/operativni-pisarniski-stoli/boogie#ightbox[]/4/">https://www.2d-ambienti.si/operativni-pisarniski-stoli/boogie#ightbox[]/4/</a></div><div>kot npr.: <b>Boogie, model BG 203K</b></div></div></div><td><div><div>NZ_Mi-01</div><div>1 kom</div></div><div><div><div>Miza - odrasli</div><div><b>Bela barva</b></div><div>kot npr. ali enakovredno: <a href="https://www.kaiserkraft.si/mize/mize-za-bistroje-in-visoke-mize/klubska-mizica/okrogla-600-mm/p/M5956842/">https://www.kaiserkraft.si/mize/mize-za-bistroje-in-visoke-mize/klubska-mizica/okrogla-600-mm/p/M5956842/</a></div></div></div><td><div><div>NZ_Um-01</div><div>13 kom</div></div><div><div><div>Vgradni umivalnik</div><div>kot npr. ali enakovredno: <b>Roca the Gap</b></div><div>kot npr. ali enakovredno: <a href="https://sanit-shop.com/vzdelek/a3270ye00-roca-the-gap-vgradni-umivalnik/?utm_source=ceneje&amp;utm_medium=products&amp;utm_campaign=ceneje_products&amp;utm_content=dd_16">https://sanit-shop.com/vzdelek/a3270ye00-roca-the-gap-vgradni-umivalnik/?utm_source=ceneje&amp;utm_medium=products&amp;utm_campaign=ceneje_products&amp;utm_content=dd_16</a></div></div></div><td><div><div>NZ_Z-03</div><div>1 kom</div></div><div><div><div>Notranje senčilo</div><div>kot npr. ali enakovredno: <b>- Medle Dim. 215x210cm</b></div><div>kot npr. ali enakovredno: <a href="https://sencila-medle.si/notranji-roloji/">https://sencila-medle.si/notranji-roloji/</a></div></div></div></td></td></td></td>	<div><div>NZ_S-05</div><div>1 kom</div></div> <div><div><div>Pisarniški stol</div><div>tapičiran stol (tekstilno usnje) s kromiranim ogrodjem, z višinsko nastavitvijo hrbtnega naslona, črne barve - potrdi arhitekt ali investitor. Brez naslonjala za roke.</div><div>kot npr. ali enakovredno: <a href="https://www.2d-ambienti.si/operativni-pisarniski-stoli/boogie#ightbox[]/4/">https://www.2d-ambienti.si/operativni-pisarniski-stoli/boogie#ightbox[]/4/</a></div><div>kot npr.: <b>Boogie, model BG 203K</b></div></div></div> <td><div><div>NZ_Mi-01</div><div>1 kom</div></div><div><div><div>Miza - odrasli</div><div><b>Bela barva</b></div><div>kot npr. ali enakovredno: <a href="https://www.kaiserkraft.si/mize/mize-za-bistroje-in-visoke-mize/klubska-mizica/okrogla-600-mm/p/M5956842/">https://www.kaiserkraft.si/mize/mize-za-bistroje-in-visoke-mize/klubska-mizica/okrogla-600-mm/p/M5956842/</a></div></div></div><td><div><div>NZ_Um-01</div><div>13 kom</div></div><div><div><div>Vgradni umivalnik</div><div>kot npr. ali enakovredno: <b>Roca the Gap</b></div><div>kot npr. ali enakovredno: <a href="https://sanit-shop.com/vzdelek/a3270ye00-roca-the-gap-vgradni-umivalnik/?utm_source=ceneje&amp;utm_medium=products&amp;utm_campaign=ceneje_products&amp;utm_content=dd_16">https://sanit-shop.com/vzdelek/a3270ye00-roca-the-gap-vgradni-umivalnik/?utm_source=ceneje&amp;utm_medium=products&amp;utm_campaign=ceneje_products&amp;utm_content=dd_16</a></div></div></div><td><div><div>NZ_Z-03</div><div>1 kom</div></div><div><div><div>Notranje senčilo</div><div>kot npr. ali enakovredno: <b>- Medle Dim. 215x210cm</b></div><div>kot npr. ali enakovredno: <a href="https://sencila-medle.si/notranji-roloji/">https://sencila-medle.si/notranji-roloji/</a></div></div></div></td></td></td>	<div><div>NZ_Mi-01</div><div>1 kom</div></div> <div><div><div>Miza - odrasli</div><div><b>Bela barva</b></div><div>kot npr. ali enakovredno: <a href="https://www.kaiserkraft.si/mize/mize-za-bistroje-in-visoke-mize/klubska-mizica/okrogla-600-mm/p/M5956842/">https://www.kaiserkraft.si/mize/mize-za-bistroje-in-visoke-mize/klubska-mizica/okrogla-600-mm/p/M5956842/</a></div></div></div> <td><div><div>NZ_Um-01</div><div>13 kom</div></div><div><div><div>Vgradni umivalnik</div><div>kot npr. ali enakovredno: <b>Roca the Gap</b></div><div>kot npr. ali enakovredno: <a href="https://sanit-shop.com/vzdelek/a3270ye00-roca-the-gap-vgradni-umivalnik/?utm_source=ceneje&amp;utm_medium=products&amp;utm_campaign=ceneje_products&amp;utm_content=dd_16">https://sanit-shop.com/vzdelek/a3270ye00-roca-the-gap-vgradni-umivalnik/?utm_source=ceneje&amp;utm_medium=products&amp;utm_campaign=ceneje_products&amp;utm_content=dd_16</a></div></div></div><td><div><div>NZ_Z-03</div><div>1 kom</div></div><div><div><div>Notranje senčilo</div><div>kot npr. ali enakovredno: <b>- Medle Dim. 215x210cm</b></div><div>kot npr. ali enakovredno: <a href="https://sencila-medle.si/notranji-roloji/">https://sencila-medle.si/notranji-roloji/</a></div></div></div></td></td>	<div><div>NZ_Um-01</div><div>13 kom</div></div> <div><div><div>Vgradni umivalnik</div><div>kot npr. ali enakovredno: <b>Roca the Gap</b></div><div>kot npr. ali enakovredno: <a href="https://sanit-shop.com/vzdelek/a3270ye00-roca-the-gap-vgradni-umivalnik/?utm_source=ceneje&amp;utm_medium=products&amp;utm_campaign=ceneje_products&amp;utm_content=dd_16">https://sanit-shop.com/vzdelek/a3270ye00-roca-the-gap-vgradni-umivalnik/?utm_source=ceneje&amp;utm_medium=products&amp;utm_campaign=ceneje_products&amp;utm_content=dd_16</a></div></div></div> <td><div><div>NZ_Z-03</div><div>1 kom</div></div><div><div><div>Notranje senčilo</div><div>kot npr. ali enakovredno: <b>- Medle Dim. 215x210cm</b></div><div>kot npr. ali enakovredno: <a href="https://sencila-medle.si/notranji-roloji/">https://sencila-medle.si/notranji-roloji/</a></div></div></div></td>	<div><div>NZ_Z-03</div><div>1 kom</div></div> <div><div><div>Notranje senčilo</div><div>kot npr. ali enakovredno: <b>- Medle Dim. 215x210cm</b></div><div>kot npr. ali enakovredno: <a href="https://sencila-medle.si/notranji-roloji/">https://sencila-medle.si/notranji-roloji/</a></div></div></div>	
	<div><div>NZ_S-03</div><div>1 kom</div></div> <div><div><div>Zobozdravniški stol</div><div>Nastavljiv mobilni stol za zdravnika iz PU usnja. Barva črna.</div><div>kot npr. ali enakovredno: <a href="http://si.dentalzddent.com/dental-unit/dental-chair/dental-assistant-saddle-chair.html">http://si.dentalzddent.com/dental-unit/dental-chair/dental-assistant-saddle-chair.html</a></div></div></div> <td><div><div>NZ_Pe-01</div><div>1 kom</div></div><div><div><div>Zavesa - Antibakterijska tkanina.</div><div>1x dolžina 3m. Lom na 1m. Skrita vodila.</div><div>1x dolžina 1,85m. Skrita vodila.</div><div>1x dolžina 2.10m. Lom na 1,05m. Skrita vodila.</div><div>kot npr. ali enakovredno: <a href="https://www.interiering.com/oprema-objektov/oprema-zdravstvenih-ustanov/">https://www.interiering.com/oprema-objektov/oprema-zdravstvenih-ustanov/</a></div></div></div><td><div><div>NZ_V-01</div><div>1 kom</div></div><div><div><div>Voziček za ambulanle</div><div>Ogrodje vozička iz nerjavečega jekla (AISI 304), police iz mehansko in kemično odpornega HPL materiala.</div><div>Vrtljiva kolesa premera 100mm z gumijasto tekalno površino.</div><div>Koda: <b>WV200016</b></div><div>Dimenzije: ŠxDxV =48x58x88,5cm</div><div>Nosilnost: 80kg</div><div>Teža vozička 19kg</div><div>kot npr. ali enakovredno: <a href="https://www.simpss.si/oprema-vozički_ambulanta.php?Izd=voziček&amp;mi=6">https://www.simpss.si/oprema-vozički_ambulanta.php?Izd=voziček&amp;mi=6</a></div></div></div><td><div><div>NZ_K-01</div><div>12 kom</div></div><div><div><div>Koš za smeti</div><div><a href="https://www.vsezaodpadke.si/kos-z-noznim-pedalom">https://www.vsezaodpadke.si/kos-z-noznim-pedalom</a></div></div></div><td><div><div>NZ_Z-04</div><div>4 kom</div></div><div><div><div>Notranje senčilo</div><div>kot npr. ali enakovredno: <b>- Medle Dim. 97x210cm</b></div><div>kot npr. ali enakovredno: <a href="https://sencila-medle.si/notranji-roloji/">https://sencila-medle.si/notranji-roloji/</a></div></div></div></td></td></td></td>	<div><div>NZ_Pe-01</div><div>1 kom</div></div> <div><div><div>Zavesa - Antibakterijska tkanina.</div><div>1x dolžina 3m. Lom na 1m. Skrita vodila.</div><div>1x dolžina 1,85m. Skrita vodila.</div><div>1x dolžina 2.10m. Lom na 1,05m. Skrita vodila.</div><div>kot npr. ali enakovredno: <a href="https://www.interiering.com/oprema-objektov/oprema-zdravstvenih-ustanov/">https://www.interiering.com/oprema-objektov/oprema-zdravstvenih-ustanov/</a></div></div></div> <td><div><div>NZ_V-01</div><div>1 kom</div></div><div><div><div>Voziček za ambulanle</div><div>Ogrodje vozička iz nerjavečega jekla (AISI 304), police iz mehansko in kemično odpornega HPL materiala.</div><div>Vrtljiva kolesa premera 100mm z gumijasto tekalno površino.</div><div>Koda: <b>WV200016</b></div><div>Dimenzije: ŠxDxV =48x58x88,5cm</div><div>Nosilnost: 80kg</div><div>Teža vozička 19kg</div><div>kot npr. ali enakovredno: <a href="https://www.simpss.si/oprema-vozički_ambulanta.php?Izd=voziček&amp;mi=6">https://www.simpss.si/oprema-vozički_ambulanta.php?Izd=voziček&amp;mi=6</a></div></div></div><td><div><div>NZ_K-01</div><div>12 kom</div></div><div><div><div>Koš za smeti</div><div><a href="https://www.vsezaodpadke.si/kos-z-noznim-pedalom">https://www.vsezaodpadke.si/kos-z-noznim-pedalom</a></div></div></div><td><div><div>NZ_Z-04</div><div>4 kom</div></div><div><div><div>Notranje senčilo</div><div>kot npr. ali enakovredno: <b>- Medle Dim. 97x210cm</b></div><div>kot npr. ali enakovredno: <a href="https://sencila-medle.si/notranji-roloji/">https://sencila-medle.si/notranji-roloji/</a></div></div></div></td></td></td>	<div><div>NZ_V-01</div><div>1 kom</div></div> <div><div><div>Voziček za ambulanle</div><div>Ogrodje vozička iz nerjavečega jekla (AISI 304), police iz mehansko in kemično odpornega HPL materiala.</div><div>Vrtljiva kolesa premera 100mm z gumijasto tekalno površino.</div><div>Koda: <b>WV200016</b></div><div>Dimenzije: ŠxDxV =48x58x88,5cm</div><div>Nosilnost: 80kg</div><div>Teža vozička 19kg</div><div>kot npr. ali enakovredno: <a href="https://www.simpss.si/oprema-vozički_ambulanta.php?Izd=voziček&amp;mi=6">https://www.simpss.si/oprema-vozički_ambulanta.php?Izd=voziček&amp;mi=6</a></div></div></div> <td><div><div>NZ_K-01</div><div>12 kom</div></div><div><div><div>Koš za smeti</div><div><a href="https://www.vsezaodpadke.si/kos-z-noznim-pedalom">https://www.vsezaodpadke.si/kos-z-noznim-pedalom</a></div></div></div><td><div><div>NZ_Z-04</div><div>4 kom</div></div><div><div><div>Notranje senčilo</div><div>kot npr. ali enakovredno: <b>- Medle Dim. 97x210cm</b></div><div>kot npr. ali enakovredno: <a href="https://sencila-medle.si/notranji-roloji/">https://sencila-medle.si/notranji-roloji/</a></div></div></div></td></td>	<div><div>NZ_K-01</div><div>12 kom</div></div> <div><div><div>Koš za smeti</div><div><a href="https://www.vsezaodpadke.si/kos-z-noznim-pedalom">https://www.vsezaodpadke.si/kos-z-noznim-pedalom</a></div></div></div> <td><div><div>NZ_Z-04</div><div>4 kom</div></div><div><div><div>Notranje senčilo</div><div>kot npr. ali enakovredno: <b>- Medle Dim. 97x210cm</b></div><div>kot npr. ali enakovredno: <a href="https://sencila-medle.si/notranji-roloji/">https://sencila-medle.si/notranji-roloji/</a></div></div></div></td>	<div><div>NZ_Z-04</div><div>4 kom</div></div> <div><div><div>Notranje senčilo</div><div>kot npr. ali enakovredno: <b>- Medle Dim. 97x210cm</b></div><div>kot npr. ali enakovredno: <a href="https://sencila-medle.si/notranji-roloji/">https://sencila-medle.si/notranji-roloji/</a></div></div></div>	



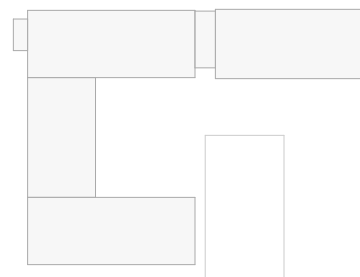


## GRAFIČNA OPREMA

- Območje sprememb **01**
- Območje sprememb **02**
- Območje sprememb **03**
- Območje sprememb **04**
- Območje sprememb **05**
- Območje nadzidave - **N-sever**
- Območje nadzidave - **N-zahod**

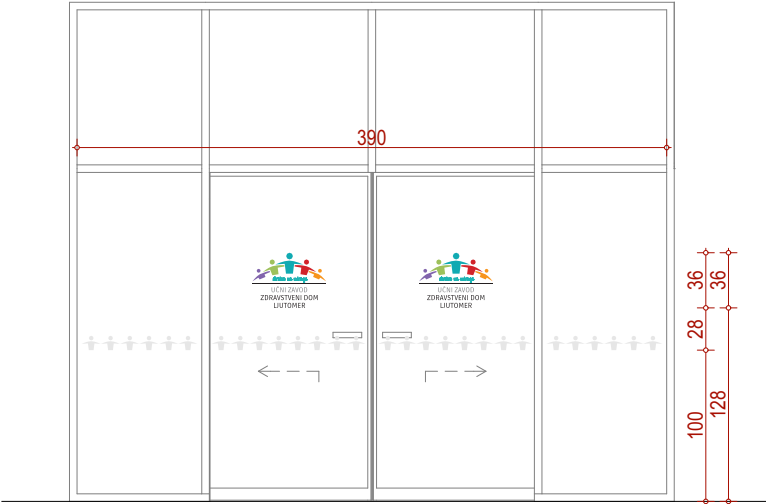
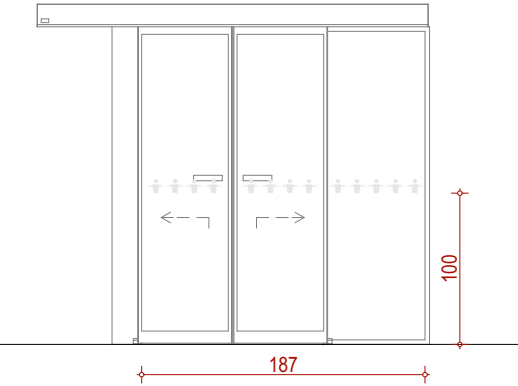

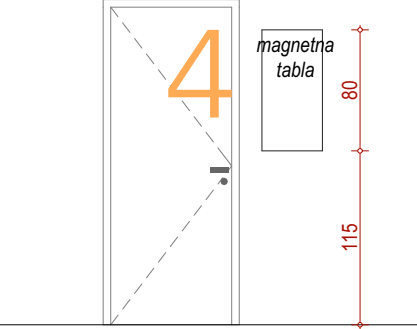
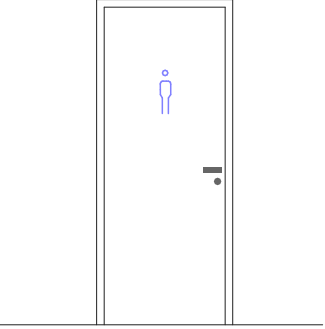

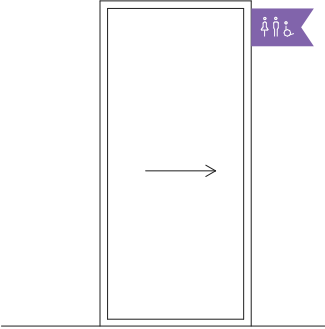
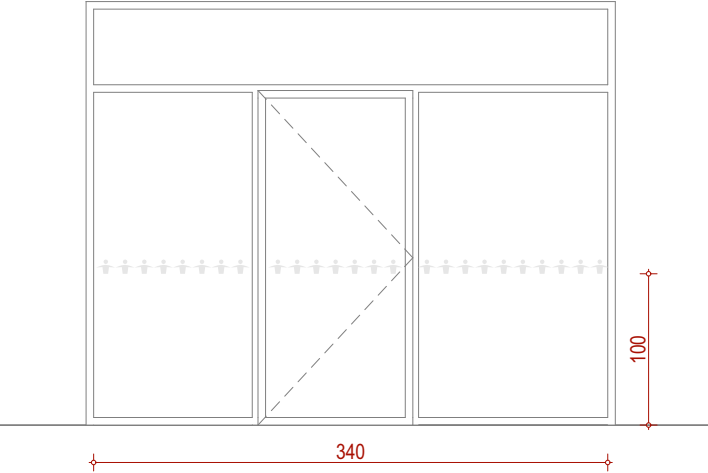
	<div>O1_GO-01</div> <div>1 kom</div> <div><b>Vhodna vrata - glavni vhod (kurativa)</b><ul style="list-style-type: none"><li>- barvni logotip</li><li>- grafični pas iz peskane folije</li><li>- dimenzije in postavitev prilagoditi obstoječim rešitvam oz. izbranemu izvajalcu.</li><li>- dimenzije preveriti na objektu in uskladiti s projektantom / investitorjem.</li></ul></div>		<div>O1_GO-06</div> <div>1 kom</div> <div><b>Notranja vrata vetrolova</b><ul style="list-style-type: none"><li>- grafični pas iz peskane folije</li><li>- dimenzije in postavitev prilagoditi obstoječim rešitvam oz. izbranemu izvajalcu.</li><li>- dimenzije preveriti na objektu in uskladiti s projektantom / investitorjem.</li></ul></div>
	<div>O1_GO-01</div> <div>1 kom</div> <div><b>Vhodna vrata - stranski vhod (kurativa)</b><ul style="list-style-type: none"><li>- barvni logotip</li><li>- grafični pas iz peskane folije</li><li>- dimenzije in postavitev prilagoditi obstoječim rešitvam oz. izbranemu izvajalcu.</li><li>- dimenzije preveriti na objektu in uskladiti s projektantom / investitorjem.</li></ul></div>		<div>O1_GO-07</div> <div>1 kom</div> <div><b>Notranja vrata - prostori za zaposlene</b><ul style="list-style-type: none"><li>- napis na vratnem krilu</li><li>- barvo, font in velikost napisa prilagoditi obstoječi grafiki v objektu,</li><li>- dimenzije in postavitev prilagoditi obstoječim rešitvam oz. izbranemu izvajalcu,</li><li>- dimenzije preveriti na objektu in uskladiti s projektantom / investitorjem.</li></ul></div>
	<div>O1_GO-02</div> <div>2 kom</div> <div><b>Notranja vrata</b><ul style="list-style-type: none"><li>- barvna številka na vratnem krilu,</li><li>- magnetna tabla ob vratih,</li><li>- barvo, obliko in velikost števila prilagoditi obstoječi grafiki v objektu,</li><li>- dimenzije in postavitev prilagoditi obstoječim rešitvam oz. izbranemu izvajalcu,</li><li>- število določiti glede na številčenje prostorov v objektu,</li><li>- dimenzije preveriti na objektu in uskladiti s projektantom / investitorjem.</li></ul></div>		<div>O1_T-01</div> <div>1 kom</div> <div><b>ALU osmerjevalne lamelne table</b><ul style="list-style-type: none"><li>- napise prilagoditi in uskladiti z investitorjem</li><li>- tabla naj vsebuje lamele, ki omogočajo prilagajanje in menjavo</li><li>- višino posameznih lamel določi izvajalec (grafika se prilagodi)</li><li>- dimenzije in postavitev prilagoditi obstoječim rešitvam oz. izbranemu izvajalcu,</li><li>- dimenzije preveriti na objektu in uskladiti s projektantom / investitorjem.</li></ul></div>

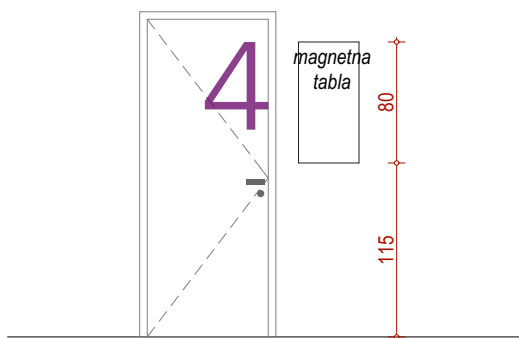





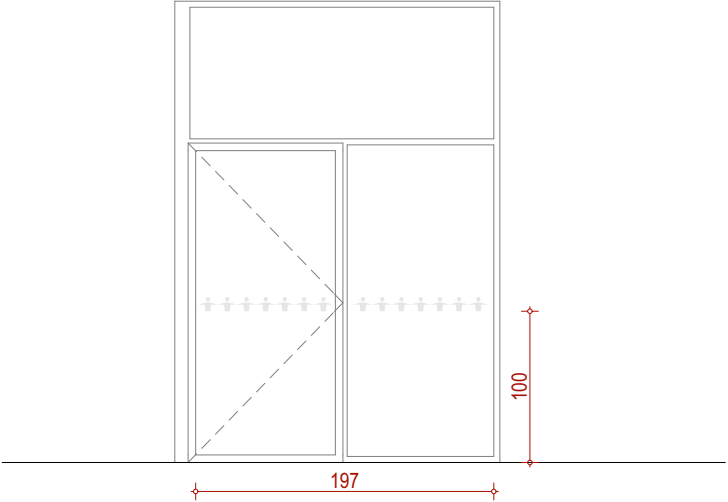




**Notranja vrata**

- barvna številka na vratnem krilu,
- magnetna tabla ob vratih,
- barvo, obliko in velikost števila prilagoditi obstoječi grafiki v objektu,
- dimenzije in postavitev prilagoditi obstoječim rešitvam oz. izbranemu izvajalcu,
- število določiti glede na številčenje prostorov v objektu,
- dimenzije preveriti na objektu in uskladiti s projektantom / investitorjem.

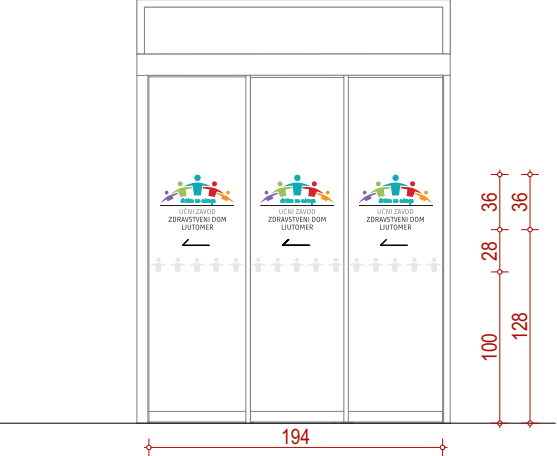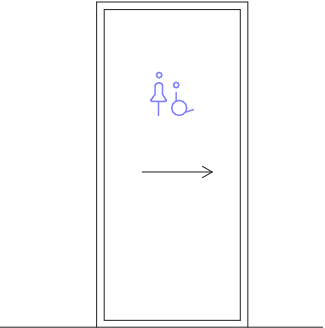	<div>O3_GO-01</div> <div>1 kom</div>		<div>O3_GO-03.1</div> <div>1 kom</div>		<div>O3_GO-07</div> <div>1 kom</div>
	<div>Vhodna vrata - laboratorij</div> <div>- barvni logotip</div> <div>- grafični pas iz peskane folije</div> <div>- dimenzije in postavitev prilagoditi obstoječim rešitvam oz. izbranemu izvajalcu,</div> <div>- dimenzije preveriti na objektu in uskladiti s projektantom / investitorjem.</div>			<div>Notranja vrata - sanitarije Ž in invalidi</div> <div>- barvo, obliko in velikost grafike prilagoditi obstoječi grafiki v objektu,</div> <div>- dimenzije in postavitev prilagoditi obstoječim rešitvam oz. izbranemu izvajalcu,</div> <div>- dimenzije preveriti na objektu in uskladiti s projektantom / investitorjem.</div>	
	<div>O3_GO-02</div> <div>1 kom</div>		<div>O3_GO-03.2</div> <div>1 kom</div>		<div>O3_T-01</div> <div>1 kom</div>
	<div>Notranja vrata</div> <div>- barvna številka na vratnem krilu,</div> <div>- magnetna tabla ob vratih,</div> <div>- barvo, obliko in velikost števila prilagoditi obstoječi grafiki v objektu,</div> <div>- dimenzije in postavitev prilagoditi obstoječim rešitvam oz. izbranemu izvajalcu,</div> <div>- število določiti glede na številčenje prostorov v objektu,</div> <div>- dimenzije preveriti na objektu in uskladiti s projektantom / investitorjem.</div>		<div>Notranja vrata - sanitarije M</div> <div>- barvo, obliko in velikost grafike prilagoditi obstoječi grafiki v objektu,</div> <div>- dimenzije in postavitev prilagoditi obstoječim rešitvam oz. izbranemu izvajalcu,</div> <div>- dimenzije preveriti na objektu in uskladiti s projektantom / investitorjem.</div>		<div>ALU osmerjevalne lamelne table</div> <div>- napise prilagoditi in uskladiti z investitorjem</div> <div>- tabla naj vsebuje lamele, ki omogočajo prilagajanje in menjavo</div> <div>- višino posameznih lamel določi izvajalec (grafika se prilagodi)</div> <div>* Dimenzije prilagoditi obstoječim rešitvam oz. izbranemu izvajalcu.</div> <div>** Dimenzije preveriti na objektu in uskladiti s projektantom / investitorjem.</div>
	<div>O3_GO-03</div> <div>1 kom</div>		<div>O3_GO-06</div> <div>1 kom</div>		
	<div>Notranja vrata - sanitarije</div> <div>- barvo, obliko in velikost grafike prilagoditi obstoječi grafiki v objektu,</div> <div>- dimenzije in postavitev prilagoditi obstoječim rešitvam oz. izbranemu izvajalcu,</div> <div>- dimenzije preveriti na objektu in uskladiti s projektantom / investitorjem.</div>		<div>Notranja vrata vetrolova</div> <div>- grafični pas iz peskane folije</div> <div>- dimenzije in postavitev prilagoditi obstoječim rešitvam oz. izbranemu izvajalcu.</div> <div>- dimenzije preveriti na objektu in uskladiti s projektantom / investitorjem.</div>		

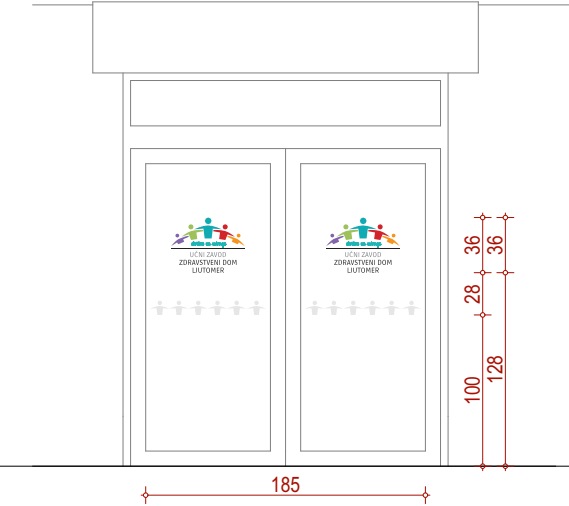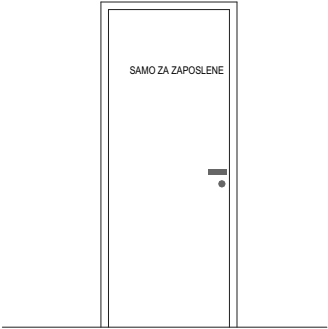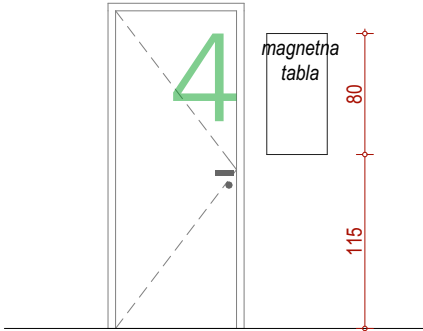





	<div>O4_GO-01</div> <div>1 kom</div> <div>Vhodna vrata - glavni vhod (preventiva)<ul style="list-style-type: none"><li>- barvni logotip</li><li>- grafični pas iz peskane folije</li><li>- dimenzije in postavitev prilagoditi obstoječim rešitvam oz. izbranemu izvajalcu.</li><li>- dimenzije preveriti na objektu in uskladiti s projektantom / investitorjem.</li></ul></div>		<div>O1_GO-07</div> <div>1 kom</div> <div>Notranja vrata - prostori za zaposlene<ul style="list-style-type: none"><li>- napis na vratnem krilu</li><li>- barvo, font in velikost napisa prilagoditi obstoječi grafiki v objektu,</li><li>- dimenzije in postavitev prilagoditi obstoječim rešitvam oz. izbranemu izvajalcu,</li><li>- dimenzije preveriti na objektu in uskladiti s projektantom / investitorjem.</li></ul></div>
	<div>O4_GO-02</div> <div>2 kom</div> <div>Notranja vrata<ul style="list-style-type: none"><li>- barvna številka na vratnem krilu,</li><li>- magnetna tabla ob vratih,</li><li>- barvo, obliko in velikost števila prilagoditi obstoječi grafiki v objektu,</li><li>- dimenzije in postavitev prilagoditi obstoječim rešitvam oz. izbranemu izvajalcu,</li><li>- število določiti glede na številčenje prostorov v objektu,</li><li>- dimenzije preveriti na objektu in uskladiti s projektantom / investitorjem.</li></ul></div>		<div>O1_T-01</div> <div>1 kom</div> <div>ALU osmerjevalne lamelne table<ul style="list-style-type: none"><li>- napise prilagoditi in uskladiti z investitorjem</li><li>- tabla naj vsebuje lamele, ki omogočajo prilagajanje in menjavo</li><li>- višino posameznih lamel določi izvajalec (grafika se prilagodi)</li></ul><p>* Dimenzije prilagoditi obstoječim rešitvam oz. izbranemu izvajalcu. ** Dimenzije preveriti na objektu in uskladiti s projektantom / investitorjem.</p></div>
	<div>O1_GO-06</div> <div>1 kom</div> <div>Notranja vrata vetrolova<ul style="list-style-type: none"><li>- grafični pas iz peskane folije</li><li>- dimenzije in postavitev prilagoditi obstoječim rešitvam oz. izbranemu izvajalcu.</li><li>- dimenzije preveriti na objektu in uskladiti s projektantom / investitorjem.</li></ul></div>		

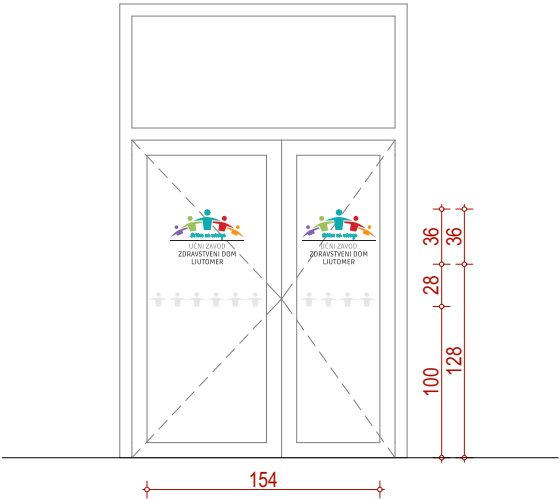	O5_GO-01	1 kom	<p><b>Vhodna vrata - nadstropje</b></p> <ul style="list-style-type: none"> <li>- barvni logotip</li> <li>- grafični pas iz peskane folije</li> <li>- dimenzije in postavitev prilagoditi obstoječim rešitvam oz. izbranemu izvajalcu.</li> <li>- dimenzije preveriti na objektu in uskladiti s projektantom / investitorjem.</li> </ul>
			
	O5_GO-02	1 kom	<p><b>Notranja vrata - čajna kuhinja</b></p> <ul style="list-style-type: none"> <li>- napis na vratnem krilu</li> <li>- barvo, font in velikost napisa prilagoditi obstoječi grafiki v objektu,</li> <li>- dimenzije in postavitev prilagoditi obstoječim rešitvam oz. izbranemu izvajalcu,</li> <li>- dimenzije preveriti na objektu in uskladiti s projektantom / investitorjem.</li> </ul>
			



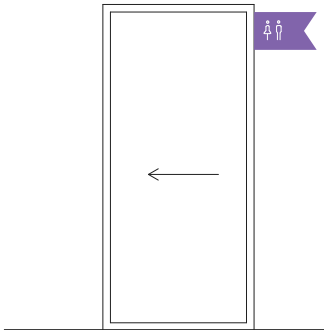
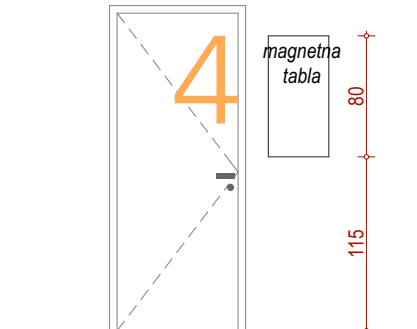
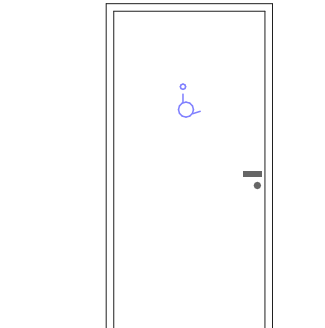
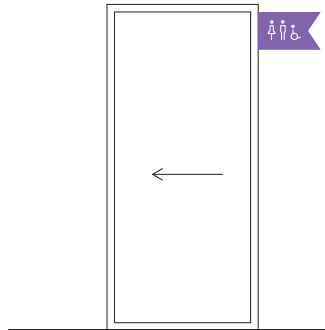
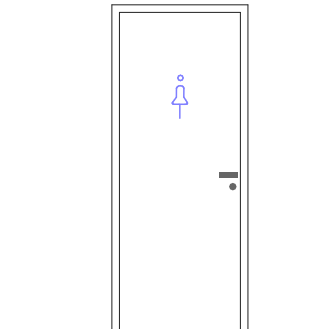
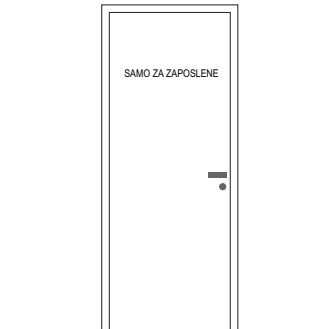
datum tiskanja: 13. 06. 2025



datum tiskanja: 13. 06. 2025

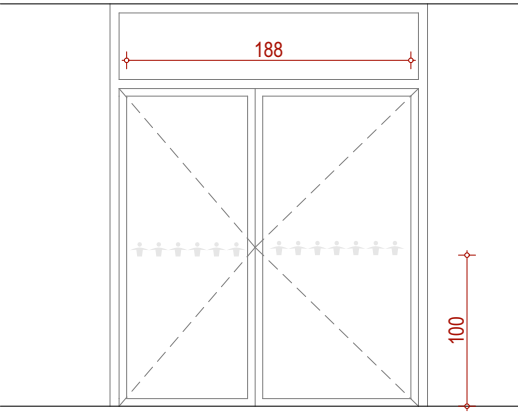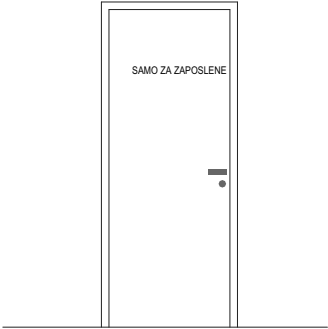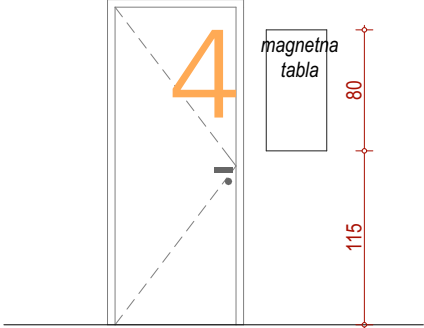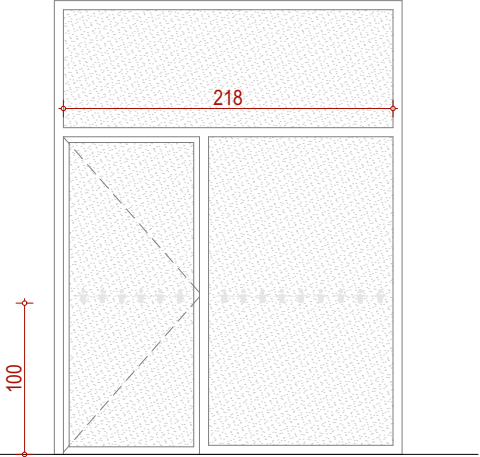		NS_GO-06	2 kom			NS_GO-07	1 kom
		<b>Vrata na hodniku - uprava</b> - grafični pas iz peskane folije - dimenzije in postavitev prilagoditi obstoječim rešitvam oz. izbranemu izvajalcu. - dimenzije preveriti na objektu in uskladiti s projektantom / investitorjem.				<b>Notranja vrata - prostori za zaposlene</b> - napis na vratnem krilu - barvo, font in velikost napisa prilagoditi obstoječi grafiki v objektu, - dimenzije in postavitev prilagoditi obstoječim rešitvam oz. izbranemu izvajalcu, - dimenzije preveriti na objektu in uskladiti s projektantom / investitorjem.	
		NS_GO-02	6 kom				
		<b>Notranja vrata</b> - barvna številka na vratnem krilu, - magnetna tabla ob vratih, - barvo, obliko in velikost števila prilagoditi obstoječi grafiki v objektu, - dimenzije in postavitev prilagoditi obstoječim rešitvam oz. izbranemu izvajalcu, - število določiti glede na številčenje prostorov v objektu, - dimenzije preveriti na objektu in uskladiti s projektantom / investitorjem.					
		NS_GO-05	5 kom				
		<b>Notranja vrata z osvetlobo - uprava</b> - grafični pas iz peskane folije - dimenzije in postavitev prilagoditi obstoječim rešitvam oz. izbranemu izvajalcu. - dimenzije preveriti na objektu in uskladiti s projektantom / investitorjem.					

datum tiskanja: 13. 06. 2025

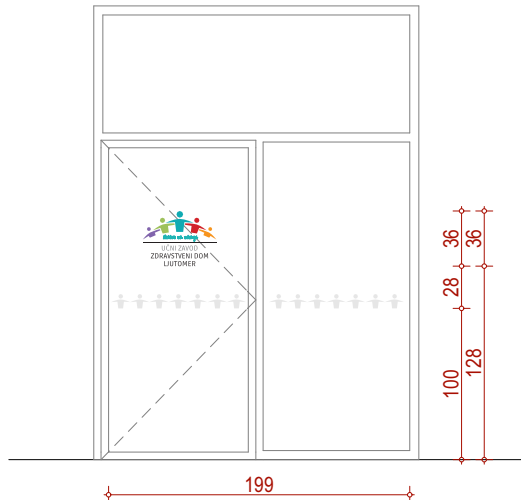	<div>NZ_GO-01</div>	1 kom		<div>NZ_GO-03</div>	1 kom		<div>NZ_GO-03.3</div>	2 kom		<div>NZ_T-01</div>	1 kom
	<div>Vhodna vrata - nadstropje</div> <div>- barvni logotip</div> <div>- grafični pas iz peskane folije</div> <div>- dimenzije in postavitev prilagoditi obstoječim rešitvam oz. izbranemu izvajalcu.</div> <div>- dimenzije preveriti na objektu in uskladiti s projektantom / investitorjem.</div>			<div>Notranja vrata - sanitarije v garderobi</div> <div>- barvo, obliko in velikost grafike prilagoditi obstoječi grafiki v objektu,</div> <div>- dimenzije in postavitev prilagoditi obstoječim rešitvam oz. izbranemu izvajalcu,</div> <div>- dimenzije preveriti na objektu in uskladiti s projektantom / investitorjem.</div>			<div>Notranja vrata - sanitarije M</div> <div>- barvo, obliko in velikost grafike prilagoditi obstoječi grafiki v objektu,</div> <div>- dimenzije in postavitev prilagoditi obstoječim rešitvam oz. izbranemu izvajalcu,</div> <div>- dimenzije preveriti na objektu in uskladiti s projektantom / investitorjem.</div>		<div>ALU osmerjevalne lamelne table</div> <div>- napise prilagoditi in uskladiti z investitorjem</div> <div>- tabla naj vsebuje lamele, ki omogočajo prilagajanje in menjavo</div> <div>- višino posameznih lamel določi izvajalec (grafika se prilagodi)</div> <div>* Dimenzije prilagoditi obstoječim rešitvam oz. izbranemu izvajalcu.</div> <div>** Dimenzije preveriti na objektu in uskladiti s projektantom / investitorjem.</div>		
	<div>NZ_GO-02</div>	11 kom		<div>NZ_GO-03.1</div>	1 kom		<div>NZ_GO-04</div>	3 kom			
	<div>Notranja vrata</div> <div>- barvna številka na vratnem krilu,</div> <div>- magnetna tabla ob vratih,</div> <div>- barvo, obliko in velikost števila prilagoditi obstoječi grafiki v objektu,</div> <div>- dimenzije in postavitev prilagoditi obstoječim rešitvam oz. izbranemu izvajalcu,</div> <div>- število določiti glede na številčenje prostorov v objektu,</div> <div>- dimenzije preveriti na objektu in uskladiti s projektantom / investitorjem.</div>			<div>Notranja vrata - sanitarije Ž</div> <div>- barvo, obliko in velikost grafike prilagoditi obstoječi grafiki v objektu,</div> <div>- dimenzije in postavitev prilagoditi obstoječim rešitvam oz. izbranemu izvajalcu,</div> <div>- dimenzije preveriti na objektu in uskladiti s projektantom / investitorjem.</div>			<div>Notranja vrata - garderoba</div> <div>- barvo, obliko in velikost grafike prilagoditi obstoječi grafiki v objektu,</div> <div>- dimenzije in postavitev prilagoditi obstoječim rešitvam oz. izbranemu izvajalcu,</div> <div>- dimenzije preveriti na objektu in uskladiti s projektantom / investitorjem.</div>				
	<div>NZ_GO-03</div>	1 kom		<div>NZ_GO-03.2</div>	2 kom		<div>NZ_GO-07</div>	2 kom			
	<div>Notranja vrata - sanitarije</div> <div>- barvo, obliko in velikost grafike prilagoditi obstoječi grafiki v objektu,</div> <div>- dimenzije in postavitev prilagoditi obstoječim rešitvam oz. izbranemu izvajalcu,</div> <div>- dimenzije preveriti na objektu in uskladiti s projektantom / investitorjem.</div>			<div>Notranja vrata - sanitarije invalidi</div> <div>- barvo, obliko in velikost grafike prilagoditi obstoječi grafiki v objektu,</div> <div>- dimenzije in postavitev prilagoditi obstoječim rešitvam oz. izbranemu izvajalcu,</div> <div>- dimenzije preveriti na objektu in uskladiti s projektantom / investitorjem.</div>			<div>Notranja vrata - prostori za zaposlene</div> <div>- napis na vratnem krilu</div> <div>- barvo, font in velikost napisa prilagoditi obstoječi grafiki v objektu,</div> <div>- dimenzije in postavitev prilagoditi obstoječim rešitvam oz. izbranemu izvajalcu,</div> <div>- dimenzije preveriti na objektu in uskladiti s projektantom / investitorjem.</div>				