PRILOGA 1B

NASLOVNA STRAN NAČRTA
0 VODILNI NAČRT

OSNOVNI PODATKI O GRADNJI

naziv gradnje	**OBNOVA CESTE MOŠNJE 52-43-49**
kratek opis gradnje	**Investitor načrtuje obnovo lokalne ceste JP 849163 in JP 849164, za navezavo na JP 849162 in JP849167.** **V sklopu bodo v posameznih ločenih načrtih obdelani inženirski objekti:** **• cesta;** **• odvodnjavanje ceste MK** **• vodovod;** **• cestna razsvetljava** **• elektroenergetska infrastruktura – načrt izdeluje Elektro Gorenjska d.d..** **V projektu je nakazan tudi možen potek TK vodov v upravljanju Telekoma Slovenije in Telemacha. Načrti niso izdelani - gre za rezervacijo prostora.** PREDMET NAČRTA JE "VODILNI NAČRT" KOT DOKUMENT Z VSEBINO 10. ČLENA PRAVILNIKA TEHNIČNI PRIKAZI SO SESTAVNI DEL POSAMEZNIH NAČRTOV

Seznam objektov, ureditev površin in komunalnih naprav z navedbo vrste gradnje.

vrste gradnje	☐ **novogradnja - novozgrajen objekt**
Označiti vse ustrezne vrste gradnje	☐ **novogradnja - prizidava**
	☑ **rekonstrukcija VDJK**
	☐ **sprememba namembnosti**
	☐ **odstranitev**

DOKUMENTACIJA

vrsta dokumentacije	
(IZP, DGD, PZI, PID)	**PZI - VDJK**
številka projekta	**2625**
	☐ **sprememba dokumentacije**

PODATKI O NAČRTU

strokovno področje načrta	**0 Vodilni načrt**
številka načrta	**2625-0**
datum izdelave	**JUNIJ 2022**

PODATKI O IZDELOVALCU NAČRTA

ime in priimek pooblaščenega arhitekta, pooblaščenega inženirja	**Maca Uhliř, univ. dipl. inž. grad.**
identifikacijska številka	**G-3145**
podpis pooblaščenega arhitekta, pooblaščenega inženirja	
projektna sodelavka	**Jožica Škraba, u.d.i.g.**

PODATKI O PROJEKTANTU

projektant (naziv družbe)	**PRE-BOJ, gradbeni inženiring, d.o.o.**
naslov	**Langusova ulica 17C, Radovljica, 4240 Radovljica**
vodja projekta	**Maca Uhliř, univ. dipl. inž. grad.**
identifikacijska številka	**G-3145**
podpis vodje projekta	
odgovorna oseba projektanta	**mag. Andrej Sedej, u.d.i.g**
podpis odgovorne osebe projektanta	

PRE-BOJ GRADBENI INŽENIRING, D.O.O.

PRILOGA 1A

PODATKI O UDELEŽENCIH, GRADNJI IN DOKUMENTACIJI

INVESTITOR 1

ime in priimek ali naziv družbe	**Občina Radovljica**
naslov ali sedež družbe	**Gorenjska cesta 19, 4240 Radovljica**
davčna številka	**SI 67759076**

OSNOVNI PODATKI O GRADNJI

naziv gradnje	**OBNOVA CESTE MOŠNJE 52-43-49**
naziv gradnje se določi po namenu glavnega objekta	
kratek opis gradnje	**Investitor načrtuje obnovo lokalne ceste JP 849163 in JP 849164, za navezavo na JP 849162 in JP849167.** **V sklopu bodo v posameznih ločenih načrtih obdelani inženirski objekti:** **• cesta;** **• odvodnjavanje ceste MK** **• vodovod;** **• cestna razsvetljava** **• elektroenergetska infrastruktura – načrt izdeluje Elektro Gorenjska d.d..** **V projektu je nakazan tudi možen potek TK vodov v upravljanju Telekoma Slovenije in Telemacha. Načrti niso izdelani - gre za rezervacijo prostora.**
Seznam objektov, ureditev površin in komunalnih naprav z navedbo vrste gradnje.	

vrste gradnje	☐	**novogradnja - novozgrajen objekt**
Označiti vse ustrezne vrste gradnje	☐	**novogradnja - prizidava**
DOKUMENTACIJA	☐	
vrsta dokumentacije		
(IZP, DGD, PZI, PID)	**PZI - VDJK**	
	☐	**sprememba dokumentacije**

PODATKI O PROJEKTNI DOKUMENTACIJI

številka projekta	**2625**
datum izdelave	**JUNIJ 2022**

PODATKI O PROJEKTANTU

projektant (naziv družbe)	**PRE-BOJ, gradbeni inženiring, d.o.o.**
naslov	**Langusova ulica 17C, Radovljica, 4240 Radovljica**
vodja projekta	**Maca Uhliř, univ. dipl. inž. grad.**
identifikacijska številka	**G-3145**
podpis vodje projekta	
odgovorna oseba projektanta	**mag. Andrej Sedej, u.d.i.g**
podpis odgovorne osebe projektanta	

UDELEŽENI STROKOVNJAKI PRI PROJEKTIRANJU

Neustrezno izpusti ali dodaj vrstice. V fazi DGD in pri PZI za odstranitev se kot "gradiva, ki so jih izdelali" navedejo kakršnakoli gradiva, ki služijo vodji projekta pri pripravi DGD ali PZI za odstranitev (skice, detajli, izračuni, strokovne podlage, ki jih pred izdelavo zahtevajo področni predpisi, npr. geodetski načrt, geomehansko poročilo), v fazi PZI in PID pa načrti ter poročila o preveritvi ustreznosti strokovnih rešitev, kadar se pri projektiranju ne uporabljajo pravila evrokodov ali tehničnih smernic.

POOBLAŠČENI ARHITEKTI	
ime in priimek, strokovna izobrazba, identifikacijska številka	
navedba gradiv, ki so jih izdelali	
POOBLAŠČENI INŽENIRJI S PODROČJA GRADBENIŠTVA	
ime in priimek, strokovna izobrazba, identifikacijska številka	**Maca Uhlič, univ. dipl. inž. grad.** **G-3145**
navedba gradiv, ki so jih izdelali	**0 Vodilni načrt** **2 Načrt gradbeništva - Vodovod in meteorna kanalizacija**
ime in priimek, strokovna izobrazba, identifikacijska številka	**Darko Logar, univ. dipl. inž. grad.** **G-2910**
navedba gradiv, ki so jih izdelali	**024/2021 Načrt gradbeništva - Načrt ceste**
ime in priimek, strokovna izobrazba, identifikacijska številka	
navedba gradiv, ki so jih izdelali	
POOBLAŠČENI INŽENIRJI S PODROČJA ELEKTROTEHNIKE	
ime in priimek, strokovna izobrazba, identifikacijska številka	**Primož Soklič, dipl.inž.el.** **IZS E-1623**
navedba gradiv, ki so jih izdelali	**Načrt elektrotehnike -Cestna razsvetljava**
POOBLAŠČENI INŽENIRJI S PODROČJA ELEKTROTEHNIKE	
ime in priimek, strokovna izobrazba, identifikacijska številka	**Jure Jenko, mag. inž. el.,** **IZS-E 2370**
navedba gradiv, ki so jih izdelali	**Načrt elektrotehnike 8754-7E1** **Izdelalo podjetje Elektro Gorenjska d.d.**
POOBLAŠČENI INŽENIRJI S PODROČJA STROJNIŠTVA	
ime in priimek, strokovna izobrazba, identifikacijska številka	
navedba gradiv, ki so jih izdelali	
POOBLAŠČENI INŽENIRJI S PODROČJA TEHNOLOGIJE	
ime in priimek, strokovna izobrazba, identifikacijska številka	
navedba gradiv, ki so jih izdelali	
POOBLAŠČENI INŽENIRJI S PODROČJA POŽARNE VARNOSTI	
ime in priimek, strokovna izobrazba, identifikacijska številka	
navedba gradiv, ki so jih izdelali	
POOBLAŠČENI INŽENIRJI S PODROČJA GEOTEHNOLOGIJE IN RUDARSTVA	
ime in priimek, strokovna izobrazba, identifikacijska številka	
navedba gradiv, ki so jih izdelali	
POOBLAŠČENI INŽENIRJI S PODROČJA GEODEZIJE	
ime in priimek, strokovna izobrazba, identifikacijska številka	
navedba gradiv, ki so jih izdelali	
POOBLAŠČENI INŽENIRJI S PODROČJA PROMETNEGA INŽENIRSTVA	
ime in priimek, strokovna izobrazba, identifikacijska številka	

PRILOGA 2B

IZJAVA PROJEKTANTA IN VODJE PROJEKTA V PZI

PROJEKTANT	
projektant (naziv družbe)	PRE-BOJ, gradbeni inženiring, d.o.o.
naslov	Langusova ulica 17C, Radovljica, 4240 Radovljica
odgovorna oseba projektanta	mag. Andrej Sedej, u.d.i.g

IN VODJA PROJEKTA	
vodja projekta	Maca Uhlič, univ. dipl. inž. grad.
identifikacijska številka	G-3145

za projekt št. 2625, OBNOVA CESTE MOŠNJE 52-43-49

IZJAVLJAVA

- da je projektna dokumentacija skladna z zahtevami prostorskega izvedbenega akta, gradbenimi in drugimi predpisi, da omogoča kakovostno izvedbo objekta in racionalnost rešitev v času gradnje in vzdrževanja objekta,
- da so izbrane tehnične rešitve, ki niso v nasprotju z zakonom, ki ureja graditev, drugimi predpisi, tehničnimi smernicami in pravili stroke,
- da so s projektno dokumentacijo izpolnjene bistvene in druge zahteve,
- da so bili pri izdelavi projektne dokumentacije vključeni vsi ustrezni pooblaščeni arhitekti, pooblaščeni inženirji ter drugi strokovnjaki, katerih strokovne rešitve so potrebne glede na glede na namen, vrsto, velikost, zmogljivost, predvidene vplive in druge značilnosti objekta tako, da je ta izdelana celovito in medsebojno usklajena.

vodja projekta	Maca Uhlič, univ. dipl. inž. grad.
identifikacijska številka	G-3145
podpis vodje projekta	

odgovorna oseba projektanta	mag. Andrej Sedej, u.d.i.g
podpis odgovorne osebe projektanta	

PRILOGA 3

KAZALO VSEBINE PROJEKTA

OBNOVA CESTE MOŠNJE 52-43-49

KAZALO NAČRTOV

PZI

po potrebi dodaj vrstice

naziv načrta	številka načrta
"Vodilni načrt" Obrazci + grafike	**2625 - 0**
Načrt gradbeništva - Načrt ceste	**024/2021**
Načrt gradbeništva -Vodovod in meteorna kanalizacija	**2625 - 2**
Načrt elektrotehnike - CR	**50/22-PZI**
Načrt elektrotehnike -	**8754-7E1**

po potrebi dodaj vrstice

PID

navesti tiste načrte, ki so dopolnjeni ali izdelani na novo

naziv načrta	številka načrta

KAZALO IZKAZOV

PZI

po potrebi dodaj vrstice

naziv izkaza	št. izkaza

po potrebi dodaj vrstice

PRILOGA 4

SPLOŠNI PODATKI O GRADNJI

OSNOVNI PODATKI O GRADNJI

naziv gradnje	**OBNOVA CESTE MOŠNJE 52-43-49**
naziv gradnje se določi po namenu glavnega objekta	
kratek opis gradnje	**Investitor načrtuje obnovo lokalne ceste JP 849163 in JP 849164, za navezavo na JP 849162 in JP849167.** **V sklopu bodo v posameznih ločenih načrtih obdelani inženirski objekti:** **• cesta;** **• odvodnjavanje ceste MK** **• vodovod;** **• cestna razsvetljava** **• elektroenergetska infrastruktura – načrt izdeluje Elektro Gorenjska d.d..** **V projektu je nakazan tudi možen potek TK vodov v upravljanju Telekoma Slovenije in Telemacha. Načrti niso izdelani - gre za rezervacijo prostora.**
Seznam objektov, ureditev površin in komunalnih naprav z navedbo vrste gradnje.	
kratek opis spremembe zaradi večjih odstopanj od gradbenega dovoljenja	
Izpolniti, če gre za spremembo gradbenega dovoljenja.	
kratek opis pripravljalnih del	
vrste gradnje	☐ **novogradnja - novozgrajen objekt**
Označiti vse ustrezne vrste gradnje	☐ **novogradnja - prizidava**
glavni objekt	☐ **cesta**
pripadajoči objekti	**Vodovod, Meteorna kanalizacija, Cestna razsvetljava,** **Elektroenergetska infrastruktura - soudeležba Elektro Gorenjska d.d.** TK za Telekom Slovenija in TK za Telemach - rezervacija prostora
objekt z vplivi na okolje	☐ **DA**
številka GD za obstoječe objekte	
datum GD za obstoječe objekte	
navedba uprav. organa, ki je izdal GD	

ZEMLJIŠČA ZA GRADNJO

☐ seznam zemljišč je v priloženi tabeli

SEZNAM A: OBJEKTI IN UREDITVE POVRŠIN

IZP, DGD, PZI, PID samo za stavbe

katastrska občina	**Mošnje**
številka katastrske občine	**2158**
parc. št.	**celoten poseg:** 154/1, 1648/16, 2/1, 2/2, 1/1, 1/8, 1/7, 1/6, 1/5, 1/13, 1/14, 1/15, 1/4, 1/12, 1/11, 1/10, 1/16 k.o. Mošnje (upoštevani tudi posegi zaradi ureditev dovozov) **cesta:** 1648/16, 2/1, 2/2, 1/16, 1/7, 1/10, 1/1, 1/11, 1/6, 1/5, 1/12, 1/13, 1/4, 1/15, 1/14 k.o. Mošnje **odvodna - meteorna kanalizacija:** **MK:** 154/1, 1648/16, 2/1, 1/1, 1/12, 1/4, 1746/1, k.o. Mošnje **PON:** 154/1 k.o. Mošnje **Vodovod:** 2/1, 1/1, 2/2, 1/4 k.o. Mošnje **hidrant:** 1/4, 1/1, 2/2 k.o. Mošnje **zračnik:** 1/1 k.o. Mošnje **Cestna razsvetljava:** 154/1, 1648/16, 2/1, 1/1, 1/7, 1/8, 1/6, 1/5, 1/4 k.o. Mošnje **Elektroenergetska infrastruktura:** 154/1, 2/1, 1/1 k.o. Mošnje

SEZNAM B: POTEKI PRIKLJUČKOV NA GJI

Seznam se izpolni samo v DGD, ne pri spremembi namembnost.

OSKRBA S PITNO VODO	
katastrska občina	
številka katastrske občine	
parc. št.	
ELEKTRIKA	
katastrska občina	
številka katastrske občine	
parc. št.	
PLIN	
katastrska občina	
številka katastrske občine	
parc. št.	
TOPLOVOD	
katastrska občina	
številka katastrske občine	
parc. št.	
DRUGA OSKRBA Z ENERGIJO	
katastrska občina	
številka katastrske občine	
parc. št.	
ODVAJANJE FEKALNIH VODA	
katastrska občina	
številka katastrske občine	
parc. št.	
ODVAJANJE METEORNIH VODA	
katastrska občina	
številka katastrske občine	
parc. št.	
DOSTOP DO JAVNE POTI ALI CESTE	
katastrska občina	
številka katastrske občine	
parc. št.	
DRUGO (NAVEDI)	
katastrska občina	
številka katastrske občine	
parc. št.	

SEZNAM C: PRESTAVITVE INFRASTRUKTURNIH OBJEKTOV

Seznam se izpolni samo v DGD, ne pri spremembi namembnost. V IZP se navede samo vrste infrastrukture, ki se prestavlja.

vrsta infrastrukture	
katastrska občina	
številka katastrske občine	
parc. št.	

SEZNAM D: OBMOČJE GRADBIŠČA IZVEN SEZNAMA A

Seznam se izpolni samo v DGD, ne pri nezahtevnih objektih in spremembi namembnosti. Vpišejo se zemljišča za območje gradbišča izven območja nameravane gradnje.

katastrska občina	
številka katastrske občine	

parc. št.	

SEZNAM E: ZEMLJIŠČA ZA DRUGE UREDITVE

Seznam se izpolni samo v DGD, ne pri nezahtevnih objektih in spremembi namembnosti. Vpišejo se zemljišča za ureditve, ki jih je treba izvesti zaradi nameravane gradnje (npr. nadomestni habtitati).

katastrska občina	
številka katastrske občine	
parc. št.	

LOKACIJSKI PODATKI

prostorski akt			
EUP			
namenska raba			
zazidana površina			
URBANISTIČNI KAZALCI			
samo za stavbe			
a) površina vseh objektov na stiku z zemljiščem		faktor zazidanosti (FZ)	
b) tlakovane odprte bivalne površine		faktor izrabe (FI)	
c) tlakovane prometne in funkcionalne površine		faktor odprtih bivalnih površin (FOBP)	
d) zelene površine		faktor zelenih površin (FZP)	
velikost gradbene parcele (a+b+c+d)		drugi podatki o gradbeni parceli v skladu z zakonom o urejanju prostora	
(obvezno po letu 2021)		*podatek se vpisuje po letu 2021)*	

ZAGOTAVLJANJE KOMUNALNE OSKRBE IN PRIKLJUČEVANJE NA INFRASTRUKTURO

Izpolniti v IZP in DGD, razen če gre za spremembo namembnosti.

		predvidena komunalna oskrba	lokacija priključitve	k.o.	parcelna št.
OSKRBA S PITNO VODO	☐				
ELEKTRIKA	☐				
PLIN	☐				
TOPLOVOD	☐				
DRUGA OSKRBA Z ENERGIJO	☐				
ODVAJANJE FEKALNIH VODA	☐				
ODVAJANJE METEORNIH VODA	☐				
DOSTOP DO JAVNE POTI ALI CESTE	☐				
ZBIRANJE KOM. ODPADKOV	☐				
TELEFONIJA	☐				
KABELSKA TV	☐				
DRUGO (NAVEDI)	☐				
	☐				
	☐				

K DOKUMENTACIJI SE PRIDOBIJO NASLEDNJA MNENJA / SOGLASJA (VDJK)

Izpolniti v IZP in DGD, če je za poseg relevantno.

SKLADNOST S PROSTORSKIMI AKTI

OBČINA	☐	SKLADNOST S PROSTORSKIMI AKTI

VAROVANA OBMOČJA

VARSTVO KULTURNE DEDIŠČINE	☐	KULTUROVARSTVENO MNENJE
VARSTVO KULTURNE DEDIŠČINE	☐	KULTURNOVARSTVENO MNENJE ZA RAZISKAVO IN ODSTRANITEV DEDIŠČINE
VARSTVO NARAVE	☐	NARAVOVARSTVENO MNENJE
VARSTVO VODA	#☑	VODNO MNENJE
VARSTVO GOZDOV	☐	MNENJE ZA GRADNJO V GOZDNEM PROSTORU
RIBIŠKI OKOLIŠ	☐	MNENJE ZA GRADNJO IN DRUGE POSEGE NA OBMOČJU RIBIŠKEGA OKOLIŠA

OKOLJE DIVJADI	☐	MNENJE ZA POSEGE V OKOLJE DIVJADI
OBMOČJE MEJNEGA PREHODA	☐	MNENJE ZA GRADNJO NA OBMOČJU MEJNEGA PREHODA
CARINA	☐	MNENJE ZA GRADNJO OBJEKTOV V PROSTI CONI CARINSKEGA OBMOČJA UNIJE

VAROVALNI PASOVI INFRASTRUKTURE

VODOVOD	☑	MNENJE	
ELEKTRIKA	☑	MNENJE Z VIDIKA VAROVANJA ENERGETSKIH SISTEMOV	
PLIN	☐	MNENJE Z VIDIKA VAROVANJA ENERGETSKIH SISTEMOV	
TOPLOVOD	☐	MNENJE	
FEKALNE VODE	☐	MNENJE	
METEORNE VODE	☑	MNENJE	
TELEFONIJA	☐	MNENJE	
KABELSKA TV	☐	MNENJE	
JAVNE CESTE	☑	MNENJE ZA GRADNJO Z VIDIKA VAROVANJA JAVNIH CEST	
ŽELEZNICE	☐	MNENJE ZA GRADNJO Z VIDIKA VAROVANJA ŽELEZNIC	
LETALIŠČA	☑	MNENJE ZA GRADNJO Z VIDIKA VAROVANJA LETALIŠČ	351-445/2021/2-CAA0503, z dne 25.10.2021
VARNOST PLOVBE	☐	MNENJE ZA GRADNJO ALI OBNOVO OBJEKTOV PRISTANIŠKE INFRASTRUKTURE ALI OBJEKTOV, KI LAHKO VPLIVAJO NA VARNOST PLOVBE NA OBALI ALI V MORJU	
OBJEKT V MEJAH RUDNIŠKEGA PROSTORA	☐	MNENJE ZA GRADNJO V MEJAH RUDNIŠKEGA PROSTORA	
OBJEKT V VAROVALNEM PASU ŽIČNIŠKE NAPRAVE	☐	MNENJE ZA GRADNJO Z VIDIKA VAROVANJA ŽIČNIC	

PRIKLJUČEVANJE NA INFRASTRUKTURO

VODOVOD	☑	MNENJE ALI SOGLASJE ZA PRIKLJUČITEV
ELEKTRIKA	☐	MNENJE ALI SOGLASJE ZA PRIKLJUČITEV
PLIN	☐	MNENJE ALI SOGLASJE ZA PRIKLJUČITEV
TOPLOVOD	☐	MNENJE ALI SOGLASJE ZA PRIKLJUČITEV
FEKALNE VODE	☐	MNENJE ALI SOGLASJE ZA PRIKLJUČITEV
METEORNE VODE	☐	MNENJE ALI SOGLASJE ZA PRIKLJUČITEV
DOSTOP	☐	MNENJE ALI SOGLASJE ZA PRIKLJUČITEV

DRUGA MNENJA

JEDRSKA VARNOST	☐	MNENJE H GRADNJAM, KI VPLIVAJO NA JEDRSKO VARNOST
SEVALNA VARNOST	☐	MNENJE H GRADNJAM, KI VPLIVAJO NA SEVALNO VARNOST
KMETIJSKO GOSPODARSTVO	☐	MNENJE ZA GRADNJO ALI REKONSTRUKCIJO VELIKEGA OBRATA KMETIJSKEGA GOSPODARSTVA
VETERINA	☐	MNENJE ZA GRADNJO OBJEKTA POD VETERINARSKIM NADZOROM
OBRAMBA	☐	MNENJE ZA GRADNJO NEKATERIH OBJEKTOV Z VIDIKA UPOŠTEVANJA OBRAMBNIH POTREB
METEOROLOŠKA DEJAVNOST	☐	IZDAJANJE PROJEKTNIH POGOJEV Z VIDIKA VARSTVA IZVAJANJA METEOROLOŠKE DEJAVNOSTI
	☐	

PODATKI O POSAMEZNIH OBJEKTIH

Podatki se vpisujejo za vsak objekt posebej, pri čemer se uporabi ustrezno predlogo glede na vrsto objekta. (stavbe, inženirski objekti, priključki, ureditve)

OBJEKT 1 - STAVBA

OSNOVNI PODATKI O OBJEKTIH	
imenovanje objekta	
kratek opis objekta	
V opisu objekta se navedejo podatki, pomembni za presojo mnenjedajalcev in upravnega organa.	
parcelna številka	
katastrska občina	
vrsta gradnje	
zahtevnost objekta	
požarno zahteven objekt	
objekt z vplivi na okolje	
klasifikacija po CC-SI	
uporaba evrokodov ali drugih pravil v zvezi z zagotavljanjem mehanske odpornosti in stabilnosti pri projektiranju	

ZNAČILNOSTI ZA STAVBE	
NAVEDBA PODLAGE ZA PROJEKTIRANJE	
Samo v PZI, navede se ali so bile pri projektiranju uporabljene tehnične smernice oziroma zadnje stanje gradbene tehnike	
požarna varnost v stavbah	
nizkonapetostne električne inštalacije	
zaščita pred delovanjem strele	
učinkovita raba energije	
zaščita pred hrupom v stavbah	

KLASIFIKACIJA POSAMEZNIH DELOV OBJEKTA in delež v skupni uporabni površini, za najmanj 75 % vseh površin:	
Samo v DGD, ne kadar gre samo za rekonstrukcijo	
klasifikacija po CC-SI	delež

VELIKOST STAVBE	
Samo v DGD	
zunanje mere na stiku z zemljiščem (maksimalna širina x dolžina, premer ali podobno)	
najvišja višinska kota (n. v.)	
višinska kota pritličja (n. v.)	
najnižja višinska kota - kota tlaka najnižje etaže (n. v.)	
višina (največja razdalja od kote tlaka najnižje etaže do vrha stavbe do najvišje višinske kote)	**0,0 m**

POVRŠINE IN PROSTORNINA	
Samo v IZP, DGD in PID	
Zazidana površina (m2)	
Uporabna površina za stanovanja in poslovne dejavnosti (stavbe)	
Bruto tlorisna površina (stavbe)	
Bruto prostornina (stavbe)	

ZNAČILNOSTI ZA STAVBE PO DOLOČILIH PROSTORSKIH AKTOV			
Samo v DGD			
Število stanovanjskih enot (stavbe)		Etažnost	
Število ležišč		število parkirnih mest	
Oblika strehe		Naklon (v stopinjah)	
Fasada		drug podatki zahtevani v PA	

OBJEKT 2 - GRADBENO INŽENIRSKI OBJEKT

OSNOVNI PODATKI O OBJEKTIH

imenovanje objekta	**OBNOVA CESTE MOŠNJE 52-43-49**
kratek opis objekta	Predvidena je obnova lokalnih cest JP 849163 Mošnje 51 (v celoti) in JP 849164 Mošnje II (v celoti), v skupni dolžini 170 m **a) JP 849163 na odseku od križišča z JP 849164 (Mošnje 42) do križišča z JP 849167 (Mošnje 33), širina vozišča 3,5 m:** • Bankina levo (trava): 0,75 m • Vozišče z muldo desno: 3,50 m • Bankina desno (trava): 0,75 m • SKUPAJ: 5,00 m **b) JP 849163 na odseku od Mošnje 51 do križišča z JP 849164 (Mošnje 42), širina vozišča 3,0 m** • Bankina levo: 0,50 m • Vozišče z muldo desno: 3,00 m • Bankina desno: 0,50 m • SKUPAJ: 4,00 m **c) JP 849164 na celotnem odseku - od križišča z JP 849162 (Mošnje 40A) do križišča z JP 849163 (Mošnje 42), širina vozišča 3,5 m** • Bankina levo (trava): 0,75 m • Vozišče z muldo desno: 3,50 m • Bankina desno (trava): 0,75 m • SKUPAJ: 5,00 m

V opisu objekta se navedejo podatki, pomembni za presojo mnenjedajalcev in upravnega organa.

parcelna številka	**celoten poseg:** 154/1, 1648/16, 2/1, 2/2, 1/1, 1/8, 1/7, 1/6, 1/5, 1/13, 1/14, 1/15, 1/4, 1/12, 1/11, 1/10, 1/16 k.o. Mošnje (upoštevani tudi posegi zaradi ureditev dovozov) **cesta:** 1648/16, 2/1, 2/2, 1/16, 1/7, 1/10, 1/1, 1/11, 1/6, 1/5, 1/12, 1/13, 1/4, 1/15, 1/14 k.o. Mošnje **odvodna - meteorna kanalizacija:** **MK:** 154/1, 1648/16, 2/1, 1/1, 1/12, 1/4, 1746/1, k.o. Mošnje **PON:** 154/1 k.o. Mošnje **Vodovod:** 2/1, 1/1, 2/2, 1/4 k.o. Mošnje **hidrant:** 1/4, 1/1, 2/2 k.o. Mošnje **zračnik:** 1/1 k.o. Mošnje **Cestna razsvetljava:** 154/1, 1648/16, 2/1, 1/1, 1/7, 1/8, 1/6, 1/5, 1/4 k.o. Mošnje **Elektroenergetska infrastruktura:** 154/1, 2/1, 1/1 k.o. Mošnje
katastrska občina	**Mošnje**
vrsta gradnje	**Rekonstrukcija - VDJK**
zahtevnost objekta	**Manj zahteven**
požarno zahteven objekt	**Ne**
objekt z vplivi na okolje	**Ne**
klasifikacija po CC-SI	**21121** **lokalna cesta**
uporaba evrokodov ali drugih pravil v zvezi z zagotavljanjem mehanske odpornosti in stabilnosti pri projektiranju	

ZNAČILNOSTI ZA GRADBENO INŽENIRSKE OBJEKTE

opis zmogljivosti, kapacitete, dimenzij, karakteristik objekta, če niso podane drugje	**Cesta - navezovalna cesta je načrtovana kot:** Predvidena je obnova lokalnih cest JP 849163 Mošnje 51 (v celoti) in JP 849164 Mošnje II (v celoti), v skupni dolžini 170 m **Vodovod:** PEHD d110; l=164 m nadzemni hidrant 3x zračnik **Odvod meteorne vode** Cesta se odvodnjava v muldo; preko požiralnikov v MK v ponikovalnico; Gravitacijsko PVC DN 250, l= 125,30 m in PVC DN 200, l= 12,50 m Peskolovi: 14 peskolovov + navezava 3 obstoječih Ponikovalnica **Cestna razsvetljava:** Napajanje svetilk cestne razsvetljave je izvedena s trifazno s pet žilnim zemeljskim kablom tipa NYY 5 x 10 mm2, 1 kV (v tej fazi bo zaradi enofaznega priključka deloval enofazno). Kabel bo položen v kabelski kanalizaciji iz 1 x PEHD cevi fi 50 mm. **Elektroenergetska infrastruktura:** KK sestavljajo položene in obbetonirane PVC cevi premera 160mm in 110mm za NN kable Po trasi se bodo polagale kabelske cevi Stigmaflex premera 160 in 110mm v kombinacijah: - 3x Φ 160mm (iz jaška do kombinirane razdelilne omare) - 2x Φ 160mm in 1x Φ 110mm - 1x Φ 160mm in 1x Φ 110mm - 2x Φ 110mm - 1x Φ 110mm V projektu sta predvidena dva kabelska jaška naslednjih notranjih velikosti: - 1,00 × 1,50 m in globine 1,50 m (KJ-1, KJ-2)

OBJEKT 3 - DRUG GRADBENI POSEG	
OSNOVNI PODATKI O OBJEKTIH	
imenovanje objekta	
kratek opis objekta	
V opisu objekta se navedejo podatki, pomembni za presojo mnenjedajalcev in upravnega organa.	
parcelna številka	
katastrska občina	
vrsta gradnje	
zahtevnost objekta	
požarno zahteven objekt	
objekt z vplivi na okolje	
klasifikacija po CC-SI	
uporaba evrokodov ali drugih pravil v zvezi z zagotavljanjem mehanske odpornosti in stabilnosti pri projektiranju	
ZNAČILNOSTI ZA DRUGE GRADBENE POSEGE	
opis zmogljivosti, kapacitete, dimenzij, karakteristik objekta, če niso podane drugje	

5. NASLOVNA STRAN S KLJUČNIMI PPODATKI

Številčna oznaka načrta in vrsta načrta	**PZI dokumentacija,** **Skladno z 10. členom Pravilnika[1]** **Urbanistično prostorski del**
Investitor	**OBČINA RADOVLJICA** **Gorenjska cesta 19** **4240 Radovljica**
Objekt	**OBNOVA CESTE MOŠNJE 52-43-49**
Vrsta projektne dokumentacije	**PZI**
Za gradnjo	**VDJK**
Projektant	**PRE-BOJ, GRADBENI INŽENIRING, D.O.O.** **LANGUSOVA ULICA 17C** **4240 RADOVLJICA**
Odg. oseba projektanta	mag. Andrej Sedej, univ. dipl. inž. grad.
Pooblaščeni inženir	**Maca Uhliř, u.d.i.g** **G-3145**
Projektna sodelavka	Jožica Škraba, u.d.i.g.
Številka načrta	**2625 - 0**
Številka projekta	2625
Kraj in datum izdelave načrta	**Radovljica, junij 2022,** **20.6.2022 (dop. Telemach)**
Vodja projekta	**Maca Uhliř, u.d.i.g.** **IZS G-3145**

MACA UHLIŘ
univ.dipl.inž.grad.
IZS G-3145

MACA UHLIŘ
univ.dipl.inž.grad.
IZS G-3145

[1] Pravilnik o podrobnejši vsebini dokumentacije in obrazcih, povezanih z graditvijo objektov (Uradni list RS, št. 36/18 in 51/18 – popr.)

6. VSEBINA

1.	PODATKI O UDELEŽENCIH, GRADNJI IN DOKUMENTACIJI – **OBRAZEC 1A**
2.	IZJAVA PROJEKTANTA IN VODJE PROJEKTA - **OBRAZEC 2B**
3.	KAZALO VSEBINE PROJEKTA – **OBRAZEC 3**
4.	SPLOŠNI PODATKI O OBJEKTU – **OBRAZEC 4**

5.	NASLOVNA STRAN
6.	KAZALO VSEBINE DOKUMENTACIJE
7.	TEHNIČNO POROČILO
8.	GRAFIČNI PRIKAZI a. LOKACIJSKI PRIKAZI b. TEHNIČNI PRIKAZI --- SO SESTAVNI DEL POSAMEZNEGA NAČRTA
9.	SOGLASJA

10.	DOKUMENTACIJI JE PRILOŽEN: 024/2021 NAČRT GRADBENIŠTVA – NAČRT CESTE 2625 - 2 NAČRT GRADBENIŠTVA – VODOVOD in METEORNA KANALIZACIJA 50/22-PZI NAČRT ELEKTROTEHNIKE - 3.CR 8754-7E1 NAČRT ELEKTROTEHNIKE - ELEKTRO KABELSKA KANALIZACIJA (Izdelal Elektro Gorenjska)

7. TEHNIČNO POROČILO

1. SPLOŠNO 4

2. OBSTOJEČE RAZMERE 4

3. PREDLOG UREDITVE 5

3.1 CESTA 5
3.1.1 Tlorisni potek 5
3.1.2 Karakteristični prečni prerezi 5
3.1.3 Višinski potek 6
3.1.4 Voziščna konstrukcija 6
3.2 ODVODNJAVANJE 6
3.3 VODOVOD 6
3.4 ELEKTRO KABLSKA KANALIZACIJA 7
3.5 CESTNA RAZSVETLJAVA 7
3.6 KABLSKA KANALIZACIJA ZA TELEKOMUNIKACIJSKE VODE 7

4. OPIS GRADNJE IN NJENIH ZNAČILNOSTI, TAKO DA SE PRI NADALJNJEM PROJEKTIRANJU, GRADNJI IN UPORABI OBJEKTA LAHKO ZAGOTAVLJA IZPOLNJEVANJE BISTVENIH IN DRUGIH ZAHTEV 8

4.1 Nova navezovalna cesta 8
4.2 Odvod meteorne vode 8
4.3 Vodovod 8
4.4 Elektro kablska kanalizacija 8
4.5 Cestna razsvetljava 8
4.1 Kablska kanalizacija za telekomunikacijske vode 8

5. OPIS SKLADNOSTI GRADNJE S PROSTORSKIMI AKTI 9

5.1 Navedba veljavnega prostorskega akta in opis usklajenost z njim 9

6. OPIS SKLADNOSTI GRADNJE S PRIDOBLJENIMI PROJEKTNIMI IN DRUGIMI POGOJI TER PREDPISI, KI SO PODLAGA ZA IZDAJO MNENJ 11

6.1 Varovalni pas javne ceste (občinske) 11
6.2 Varstvo voda 11
6.3 Varovalni pas TK vodov 11
6.3.1 Telekom Slovenije d.d. 11
6.3.2 Telemach d.o.o. 11
6.4 Varovalni pas SN in NN elektrovoda 12
6.5 Zračni promet 12
6.6 Varovalni pas vodovoda 12

7. IZSLEDKI PREDHODNIH RAZISKAV 12

8. DRUGE VSEBINE, ČE JE TAKO DOLOČENO S PREDPISI, KI SO PODLAGA ZA IZDAJO MNENJ, TER DRUGIMI PREDPISI, KI UREJAJO BISTVENE IN DRUGE ZAHTEVE 13

1. SPLOŠNO

Investitor načrtuje obnovo lokalne ceste JP 849163 in JP 849164, za navezavo na JP 849162 in JP849167.



Slika 1: Območje obdelave

V sklopu bodo v posameznih ločenih načrtih obdelani inženirski objekti:

- cesta;
- odvodnjavanje ceste MK
- vodovod;
- cestna razsvetljava
- elektroenergetska infrastruktura – načrt izdeluje Elektro Gorenjska d.d..

V projektu je nakazan tudi možen potek TK vodov v upravljanju Telekoma Slovenije in Telemacha. Načrti niso izdelani - gre za rezervacijo prostora.

Območje leži v enotah urejanja okolja z oznako **EUP MO 15, MO 14 in MO 09.**

Poseg poteka po zemljiščih ki so po namenski rabi opredeljeni kot **SC.**

2. OBSTOJEČE RAZMERE

Obstoječe asfaltirano vozišče širine od 2,6 do 3,5 m je dotrajano. Zaradi neustreznega spodnjega ustroja se na njem pojavljajo mrežaste razpoke.

Ograje in žive meje so postavljene neposredno na mejo med asfaltiranim voziščem in zasebnimi zemljišči, kar ovira prevoznost cest.

Posebne površine za pešce in kolesarje niso urejene.

Odvodnjavanje cest ni posebej urejeno. Padavinska voda se steka na nižje ležeči teren, kjer ponikne.

Cestna razsvetljava je dotrajana. Svetilke so montirane na drogovih električne napeljave.

Fekalne kanalizacije na območju obravnave ni.

Parcelne meje na območju obravnave niso urejene.

3. PREDLOG UREDITVE

3.1 CESTA

3.1.1 Tlorisni potek

Predvidena je obnova lokalnih cest JP 849163 Mošnje 51 (v celoti) in JP 849164 Mošnje II (v celoti), v skupni dolžini 170 m.

V tlorisnem smislu se trasa prilagaja obstoječemu poteku.

Za zagotavljanje srečevanja vozil in pešcev/kolesarjev se obravnavani cesti mestoma razširita.

Sočasno se rekonstruirajo vsi obstoječi cestni priključki znotraj obravnave.

3.1.2 Karakteristični prečni prerezi

a) JP 849163 na odseku od križišča z JP 849164 (Mošnje 42) do križišča z JP 849167 (Mošnje 33), širina vozišča 3,5 m:

- Bankina levo (trava): 0,75 m
- Vozišče z muldo desno: 3,50 m
- Bankina desno (trava): 0,75 m
- SKUPAJ: 5,00 m

b) JP 849163 na odseku od Mošnje 51 do križišča z JP 849164 (Mošnje 42), širina vozišča 3,0 m

- Bankina levo: 0,50 m
- Vozišče z muldo desno: 3,00 m
- Bankina desno: 0,50 m
- SKUPAJ: 4,00 m

c) JP 849164 na celotnem odseku - od križišča z JP 849162 (Mošnje 40A) do križišča z JP 849163 (Mošnje 42), širina vozišča 3,5 m

- Bankina levo (trava): 0,75 m
- Vozišče z muldo desno: 3,50 m
- Bankina desno (trava): 0,75 m
- SKUPAJ: 5,00 m

Vse ograje objektov in žive meje se uredijo v odmiku min. 0,5 m od roba vozišča. Pri odmikih se upošteva 38. člen Odloka o občinskih cestah v občini Radovljica:

1) Žive meje, ograje in drugi objekti v polju preglednosti ne smejo presegati višine 70 cm nad nivojem vozišča in morajo biti od cestnega sveta oddaljeni najmanj 50 cm.

(2) Lastnik oziroma uporabnik zemljišča mora v polju preglednosti na zahtevo občinskega inšpektorja ali policista odstraniti ovire.

3.1.3 Višinski potek

Višinsko se trasa prilagaja obstoječemu poteku. V sklopu rekonstrukcije se izravnajo le lokalne neravnine. Največji nagib nivelet znaša 0,5 %, kar je skladno z zahtevami 21. člena Pravilnika o projektiranju cest (lokalna cesta, ravninski teren).
Prečni nagibi vozišča sledijo zahtevam vijačenja trase. Maksimalni prečni nagib znaša 2,5 %.

3.1.4 Voziščna konstrukcija

Voziščna konstrukcija se izdela v sestavi:

Material	d_i (cm)	a_i	$D = d_i \times a_i$
AC 8 surf B 70/100 A4 (bitumenski beton)	3,5	0,42	1,47
AC 22 base B 50/70 A3 (bitumenizirani drobljenec)	7	0,35	2,45
TD 32 (tamponski drobljenec)	20	0,14	2,80
Posteljica (iz zmrzlinsko odpornega materiala)	40	-	-
Geotekstil (po potrebi)	1	-	-
SKUPAJ	**70,5**		**6,72**

Podrobneje opisano v tehnične poročilu načrta: NAČRT GRADBENIŠTVA – NAČRT CESTE, št. 024/2021

3.2 ODVODNJAVANJE

Novo urejena cesta ima predvideno muldo, v katero se steka meteorna voda s povozne površine.

Odvajanje padavinske vode, ki nastaja na območju ceste, se odvodnjava preko novo predvidenega sistema meteorne kanalizacije za padavinsko vodo in se vodi v okolje – v ponikanje na zemljišču 154/1 k.o. Mošnje.

Podrobneje opisano v tehnične poročilu načrta: NAČRT GRADBENIŠTVA – VODOVOD, METEORNA KANALIZACIJA, št. 2625 - 2

3.3 VODOVOD

Gradnja vodovoda bo potekala vzdolž celotne dolžine rekonstrukcije ceste, po sredini ceste.
Trasa vodovoda se začne z navezavo na obstojeli LŽ vodovod na območju začetka JP 849163 (pred objektoma Mošnje 49 oz. Mošnje 48).
Na celotnem odseku se predvidi PEHD d110.
Na trasi vodovoda so predvideni trije hidranti:

- Na mestu obstoječega NH – pred objektom Mošnje 48 (lokacija ostane enaka);
- Nov NH na koncu trase vodovoda, konec dostopne poti – med objekti Mošnje 51 in Mošnje 53.
- Nov NH na koncu trase vodovoda, ki je predviden vzdolž JP 849162;

Na trasi vodovoda je na najvišji točki predviden zračnik:

- Zračnik med objektoma Mošnje 47 in Mošnje 45

Odsek vodovoda bo po izgradnji prešel v uporabo.
Obstoječi vodovod se bo opustil (lahko tudi odstranil).

Podrobneje opisano v tehnične poročilu načrta: NAČRT GRADBENIŠTVA – VODOVOD, METEORNA KANALIZACIJA, št. 2625 - 2

3.4 ELEKTRO KABLSKA KANALIZACIJA

Sočasno z investicijo Občine Radovljica v rekonstrukcijo ceste, bo k soninvestitorstvu pristopila tud Elektro Gorenjska v obsegu izgradnje kabelske kanalizacije za NN vod.
Načrt za navedeno kabelsko kanalizacijo je izdelala strokovna služba Elektro Gorenjska.

Podrobneje opisano v tehnične poročilu načrta: NAČRT ELEKTROTEHNIKE - ELEKTRO KABELSKA KANALIZACIJA, načrt št. 8754-7E1

3.5 CESTNA RAZSVETLJAVA

Sočasno se predvidi nova cestna razsvetljava.
Lokacija svetilk je na lokaciji obstoječih svetilk – uskaljeno s stanovalci.

Podrobneje opisano v tehnične poročilu načrta: NAČRT ELEKTROTEHNIKE – CESTNA RAZSVETLJAVA, načrt št. xxxxx

3.6 KABLSKA KANALIZACIJA ZA TELEKOMUNIKACIJSKE VODE

Sočasno z investicijo Občine Radovljica v rekonstrukcijo ceste bo k soninvestitorstvu pristopila tudi Telekom Slovenija d.d. in Telemach d.o.o..

v obsegu izgradnje kabelske kanalizacije za TK vod.

Telekom Slovenija d.d. in Telemach d.o.o. v tej fazi ne izdelujeta načrta; Rešitve vezane na TK kabelsko kanalizacijo usklajeno s projektnimi pogoji, ter predstavnikom Telekoma Slovenija je prikazana na listu 1.01. (rezervacija prostora). Rešitve vezane na TK kabelsko kanalizacijo usklajeno s projektnimi pogoji, ter predstavnikom Telemach d.o.o. je prikazana na listu 1.01. (rezervacija prostora).

4. OPIS GRADNJE IN NJENIH ZNAČILNOSTI, TAKO DA SE PRI NADALJNJEM PROJEKTIRANJU, GRADNJI IN UPORABI OBJEKTA LAHKO ZAGOTAVLJA IZPOLNJEVANJE BISTVENIH IN DRUGIH ZAHTEV

4.1 Nova navezovalna cesta

Obstoječa cesta se rekonstruira. S tem se izboljšajo tehnični elementi ceste in poveča prometna varnost.

4.2 Odvod meteorne vode

Uredi se odvod meteorne vode.
Predhono prosto razlivanje se uredi s ponikovalnico
Cesta je maloprometna, čiščenje preko lovilca olj ni predvideno.

4.3 Vodovod

Sočasno se izvede vodovod, ki nadomesti obstoječi dotrajan vodovod iz LŽ.

4.4 Elektro kablska kanalizacija

Vgradi se cevi za vlačenje NN vodov.

4.5 Cestna razsvetljava

Vzdolž rekonstuirane ceste se predvidi elektro kabelska kanalizacija in elektro vod za možno izvedbo cestne razsvetljave.

4.1 Kablska kanalizacija za telekomunikacijske vode

Vgradi se cevi za vlačenje TK vodov za upravljalca Telekom Slovenija in Telemac d.o.o..


IZPOLNJEVANJE BISTVENIH IN DRUGIH ZAHTEV

Cesta ima ustrezno dolčene in dimenzioniran ustroj.
Vgrajuje se izključno matereiale z ustreznimi dokazili in izjavami o lastnostih.

5. OPIS SKLADNOSTI GRADNJE S PROSTORSKIMI AKTI

5.1 Navedba veljavnega prostorskega akta in opis usklajenost z njim

- Prostorski red občine Radovljica (DN UO, št. 159/2012 in spr.)

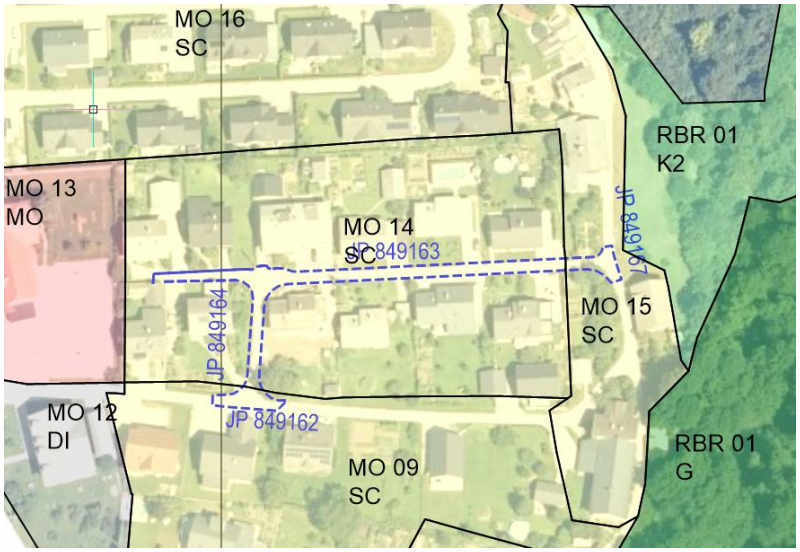

Slika 2: Prikazan poseg na NRP

Zahteve, ki izhajajo iz navedenega prostorskega akta, z opisom skladnosti projekta z zahtevami

Podatki o namenski rabi prostora

- osnovna namenska raba: območja stavbnih zemljišč

podrobnejša namenska raba: SC – Čiste stanovanjske površine

Predmetna rekonstrukcija ceste s pripadajočo meteorno kanalizacijo, javno razsvetljavo, vodovodom in NN kabelsko kanalizacijo, je gospodarska javna infrastruktura.
Gradnja ceste in ostale gospodarske javne infrastrukture je dovoljena v EUP s podrobnejšo namensko rabo SC.

Skladno s PRO je gradnja dovoljena saj 12.člen PRO to dovoljuje v tudi na kmetijskih zemljiščih,skladu z Zakonom o kmetijskih zemljiščih, kjer je poseg dovoljen skladno s 3.č členom, odstavek k.

Podatki o območjih varovanj oziroma omejitve

- varovalni pas občinske ceste
- varovalni pas TK voda
- varovalni pas NN in SN voda
- varovalni pas vodovoda

Pridobili so se projektni pogoji upravljavcev GJI in Direkcije RS za vode, v katerih varovalnem pasu in območju se nahaja predmetni poseg – obnova lokalne ceste.

Vrste dopustnih objektov glede na namen ter možno prepletanje dejavnosti glede na namensko rabo prostora:

12. člen PRO (celotno območje PRO, razen območja, ki se urejajo z OPPN ali DPN):

Na celotnem območju PRO, razen na območjih, ki se urejajo z OPPN ali DPN, so dovoljene naslednje:

- vrste objektov glede na namen:

  - objekti za varstvo pred škodljivim delovanjem voda (na kmetijskih zemljiščih je gradnja novih objektov iz te alineje dovoljena le ob obstoječih vodotokih in v skladu z zakonim o kmetijskih zemljiščih),

  - javne prometnice, javne kolesarske in javne peš poti ter dostopi do objektov, skladnih s porstorskim aktom (na kmetijskih zemljiščih je gradnja novih objektov iz te alineje dovoljena v skladu z zakonomo kmetijskih zemljiščih,

  - drugi objekti oziroma omrežja gospodarske javne infrastrukture, za katere ni predvidena priprava OPPN ali DPN (bazne postaje mobilne telefonije morajo biti od vseh stavb s stanovanjsko namembnostjo oddaljene za vsaj 200 metrov),

  - objekti za oglaševanje na lokacijah v skladu z Odlokom o oglaševanju v občini Radovljica in Pravilnikom o merilih, objektih in lokacijah za oglaševanje, ki ju je potrebno v primeru načrtovanja posegov v objekte in območja varovana po predpisih s področja varstva kulturne dediščine uskladiti z organom pristojnim za varstvo kulturne dediščine (na kmetijskih zemljiščih gradnja novih objektov iz te alineje ni dovoljena),

- vrste pomožnih objektov glede na namen:

  - pomožni objekti prometne infrastrukture (na kmetijskih zemljiščih je gradnja novih objektov iz te alineje dovoljena v skladu z zakonomo kmetijskih zemljiščih),

  - drugi pomožni infrastrukturni objekti razen pomožnih objektov za spremljanje stanja okolja, pomožnih objektov vodne infrastrukture in vrtin ali vodnjakov, potrebnih za raziskave (bazne postaje, namenjene javnim telekomunikacijskim storitvam morajo biti od vseh stavb s stanovanjsko namembnostjo oddaljene za vsaj 200 metrov),

  - pomožni objekti za spremljanje stanja okolja, pomožni objekti vodne infrastrukture in vrtine ali vodnjaki, potrebni za raziskave (na kmetijskih zemljiščih je gradnja novih objektov iz te alineje dovoljena v skladu z zakonomo kmetijskih zemljiščih)

  - gozdne ceste, javne kolesarske steze in javne sprehajalne, poljske in planinske poti (na kmetijskih zemljiščih je gradnja novih objektov iz te alineje dovoljena v skladu z zakonomo kmetijskih zemljiščih),

  - objekti za telekomunikacijsko opremo (na kmetijskih zemljiščih je gradnja novih objektov iz te alineje dovoljena v skladu z zakonomo kmetijskih zemljiščih),

  - objekti za oglaševanje na lokacijah v skladu z Odlokom o oglaševanju v občini Radovljica in Pravilnikom o merilih, objektih in lokacijah za oglaševanje, ki ju je potrebno v primeru načrtovanja posegov v objekte in območja varovana po predpisih s področja varstva kulturne dedi-ščine uskladiti z organom pristojnim za varstvo kulturne dediščine (na kmetijskih zemljiščih gradnja novih objektov iz te alineje ni dovoljena),

  - vadbeni objekti namenjeni obrambi ter zaščiti in reševanju razen vojaških strelišč (na kmetijskih zemljiščih je gradnja novih objektov iz te alineje dovoljena v skladu z zakonom o kmetijskih zemljiščih).

S projektom je predvidena gradnja (**VDJK**) prometne in komunalne infrastrukture.
Obnova ceste in pripadajoče GJI je skladna z PRO, ki v 12. členu dovoljuje izvedbo lokalne ceste, komunalnih objektov, vodov za oskrbo s pitno vodo in NN vodov.

6. OPIS SKLADNOSTI GRADNJE S PRIDOBLJENIMI PROJEKTNIMI IN DRUGIMI POGOJI TER PREDPISI, KI SO PODLAGA ZA IZDAJO MNENJ

6.1 Varovalni pas javne ceste (občinske)

Pridobljeni se projektni pogoji upravljavca, **občine Radovljica št. 351110-44/2021, z dne 17.11.2021**.

Projekt IZP je bil predstavljen stanovalcem.
Dogovorjene so bile rešitve s širino ceste 3,50 m in krak ceste ki vodi do objektov s h.š. 51 in 53 v širini 3,00 m.

1) Žive meje, ograje in drugi objekti v polju preglednosti ne smejo presegati višine 70 cm nad nivojem vozišča in morajo biti od cestnega sveta oddaljeni najmanj 50 cm.
2) Lastnik oziroma uporabnik zemljišča mora v polju preglednosti na zahtevo občinskega inšpektorja ali policista odstraniti ovire.

-Varovalni pas LC je vrisan (5 m + 2 m) prikazan na listu L.02
-gradbišni plato bo uredil izvajalec – v skladu s pogoji Občine
-v času gradnje mora izvajalec skrbeti da se na ostale občinske ceste ne nanaša pesek, beton ter ostala umazanija.
-V projektu je zapisano da so uvozi Obstoječi priključki do posameznih stanovanjskih objektov (navezave) se na novo uredijo v širini ca. 1 m od roba novega vozišča
- po končanju del se okolica povrne v prvotno stanje.
Pridobljeno je soglasje.

6.2 Varstvo voda

Pridobljeni se projektni **pogoji DRSV št. 35506-3213/2021-2 z dne 25.10.2021**.

Varstvo voda

- Predvideno ponikanje
- Prepovedano nasipavanje retenzijskih površin

Predvidena je rekonstrukcija obstoječe ceste, ter podzemni komunalni vodi.
Meteorna voda se vodi v ponikanje. Ponikovalnica na zemljišču 154/1 k.o. Mošnje
Teren se višinsko ne spreminja. Rekonstuira se cesta na katereo se sedaj in se po rekonstrukciji navezujejo obstoječi objekti -dovozi.
Rekonstrukcija nima negativnega vpliva na stanej voda.
Pridobljeno je soglasje.

6.3 Varovalni pas TK vodov

6.3.1 Telekom Slovenije d.d.

Pridobljeni se projektni **pogoji št. 101628-LJ/6720-AU z dne 17.11.2021**.

Izpolnjen pogoj;
V projketu vrisana trasa za rezervacijo prostora.
Pridobljeno je soglasje.

6.3.2 Telemach d.o.o.

Pridobljeni se projektni **pogoji št. Pre-boj03/21-SO, z dne 28.10.2021**.

Izpolnjen pogoj;
V projketu vrisana trasa za rezervacijo prostora.
Izvajalec mora javiti začetek del pristojnemu upravljalcu 30 dni pred začetkom.
Pridobljeno je soglasje.

V primeru izkopov (trenutno se vodi upravljalca ne nahajajo) na območju vodov se morajo ti izvajati ročno.

Novo omrežje se naveže na obstoječe omrežje.

Globina temena obstoječega TK voda je ocenjena.

V kolikor je TK vod izveden kot kabelska kanalizacija dodatna zaščita le-te ni potrebna. Če je TK vod izveden kot kablovod se v izogib morebitnih posegov v prihodnosti izvede zaščita le-tega z zaščitno cevjo (npr. PVC, stigmaflex ipd.). Med gradnjo mora izvajalec del preprečiti dostop tovornjakov in gradbenih strojev na nezaščitene dele obstoječih TK vodov. **Vsa križanja je pred izvedbo potrebno zakoličiti, 30 dni pred pričetkom del je izvajalec oz. investitor dolžan obvestiti upravljavca GJI (Telemach).**

Gradnja ceste, MK, VO, NN vda in CR prečka kanalizacije prečka KKS vod upravljalca Telemach d.o.o. potrebna zakoličba, ročni izkop, nadzor upravljalca.

Ob morebotni prestavitvi KKS vodov mora biti križanje z ostalimi komunalnimi vodi tako, da je kot križanja 90° oz. ne manj kot 45°. Vertikalni odmik med vodi pri križanju mora znašati vsaj 0,3 m. Prio približevanju oz. vzporednem poteku tras je najmanjša horizontalna medsebojna razdalja 0,5 m. V bližini KKS vodov je dovoljen le ročn izkop.

6.4 Varovalni pas SN in NN elektrovoda

Pridobljeni se projektni pogoji upravljavca, Elektro Gorenjska, d.d. št. 644720, z dne 18.10.2021.

v sklopu projekta je predvidena cestna razsvetljava.

v sklopu projekta je Elektro Gorenjska izdelala načrt za EKK št 8754-7E1.
Pridobljeno je soglasje.

6.5 Zračni promet

Pridobljeno predhodno soglasje **351-445/2021/2-CAA0503, z dne 25.10.2021**.

Poseg ne leži v vplivnem območju javnih letališč RS.

6.6 Varovalni pas vodovoda

Pridobljeni se projektni pogoji upravljavca, Komunala Radovljica d.o.o. št. 140/2021 pp, z dne 29.10.2021.

Predmetni poseg se nahaja v varovalnem pasu obstoječega vodovoda.

Rešitve so uskaljene s tehnično službo upravljalca Komunala Radovljica

Pridobljeno je mnenje upravljavca

7. IZSLEDKI PREDHODNIH RAZISKAV

Predhodne raziskave niso bile izdelane.

Pred vizvedbo ponikovalnic potrebno izvesti nalivalni preiskus.

8. DRUGE VSEBINE, ČE JE TAKO DOLOČENO S PREDPISI, KI SO PODLAGA ZA IZDAJO MNENJ, TER DRUGIMI PREDPISI, KI UREJAJO BISTVENE IN DRUGE ZAHTEVE

Dokumentacija je izdelana skladno z Gradbenim zakomom, v obsegu določil Pravilnik o podrobnejši vsebini dokumentacije in obrazcih, povezanih z graditvijo objektov, skladno s prostorkim akti, in pogoji mnenjedajalcev.

Za vse objekte so preverjene zahteve vezane na izpolnjevanje bistvenih zahtev.

8. GRAFIČNI PRIKAZI – LOKACIJSKI PRIKAZI

SITUACIJA


L.00	Območje posega	1:1000
L.01	Območje posega na NRP	1:1000
L.02	Prikaz varovalnih območij in previdene ureditve	1:200
L.03	Poseg na katastru – infrastruktura	1:200
L.04	Poseg na katastru - cesta	1:200

Ostali tehnični prikazi razvidni iz grafičnih prilog "načrtov".

9. SOGLASJA

A3: 297x420
A: 0.125 m²

15. 07. 2022
2625_006_PZI_SIT.dwg

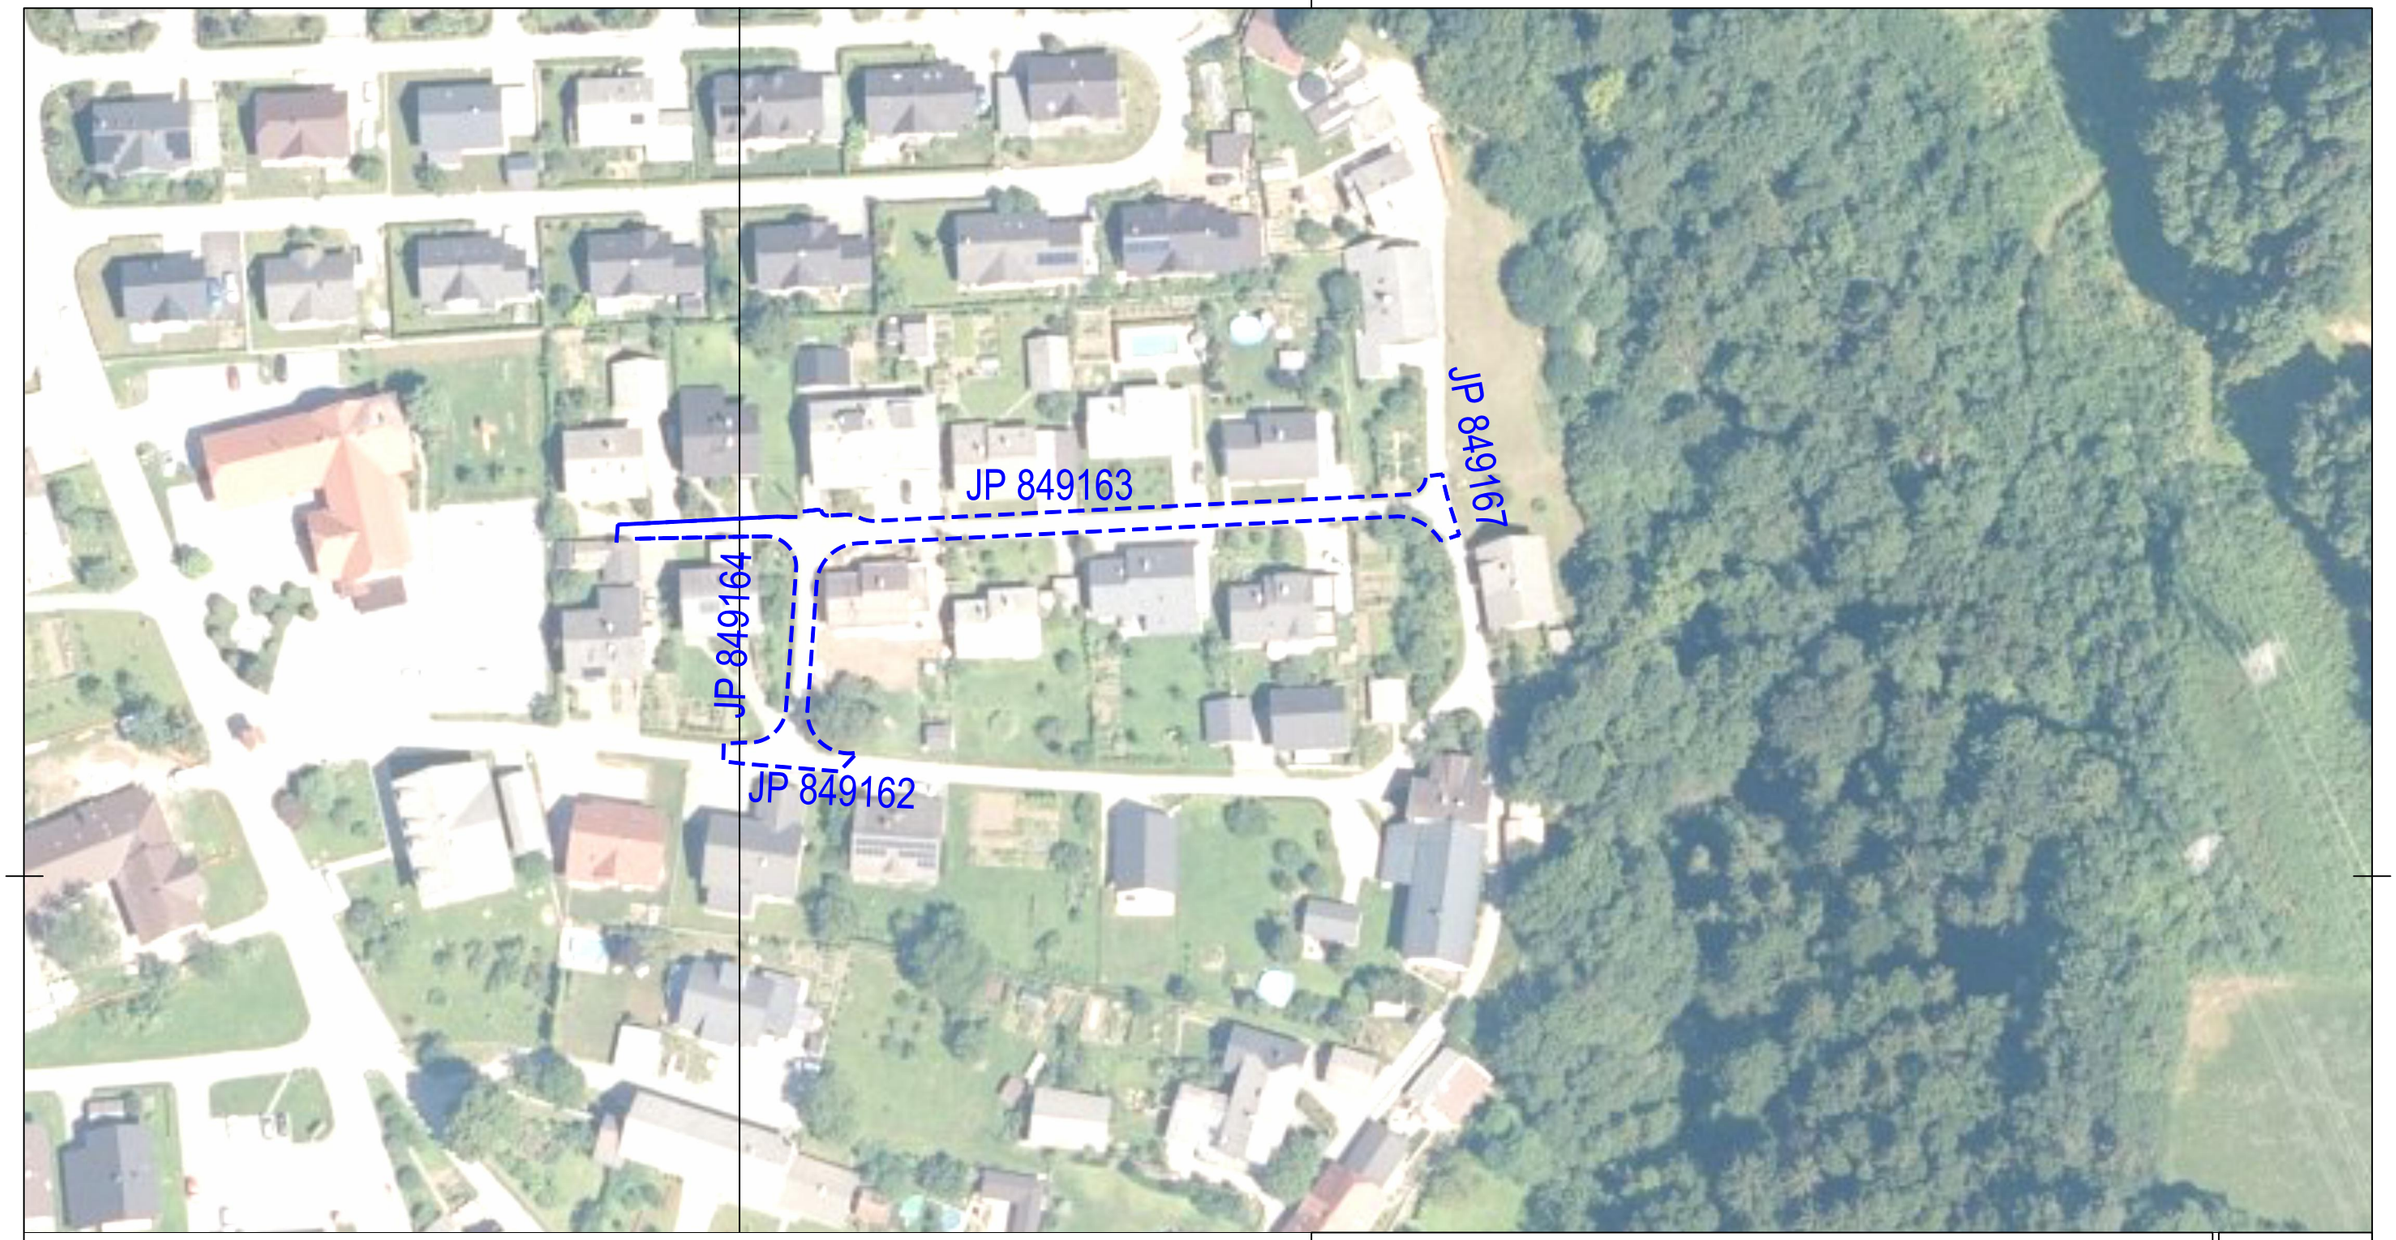

LEGENDA

Predvideno

Območje posega

IME IN ŠTEVILKA PROJEKTA


OBNOVA CESTE MOŠNJE 52-43-49,
ŠT. PROJ.:2625

RISBA	MERILO	ŠT. LISTA
Območje posega	1:1000	L.00
	DATUM: junij 2022	SPREMEMBA: -
INVESTITOR: Občina Radovljica, Gorenjska cesta 19, 4240 Radovljica	VRSTA PROJEKTA: PZI	ŠT. NAČRTA: Št. načrta 2625 - 02
	POOBLAŠČENI INŽENIR: Maca Uhlíř, univ.dipl.inž.grad. G-3145	

PRE-BOJ GRADBENI INŽENIRING, D.O.O.
Langusova ulica 17c
4240 Radovljica
T. 040 371 091
T. 041 362 585
E. info@pre-boj.si
W. www.pre-boj.si

A3: 297x420
A: 0.125 m²

15. 07. 2022
2625_006_PZI_SIT.dwg

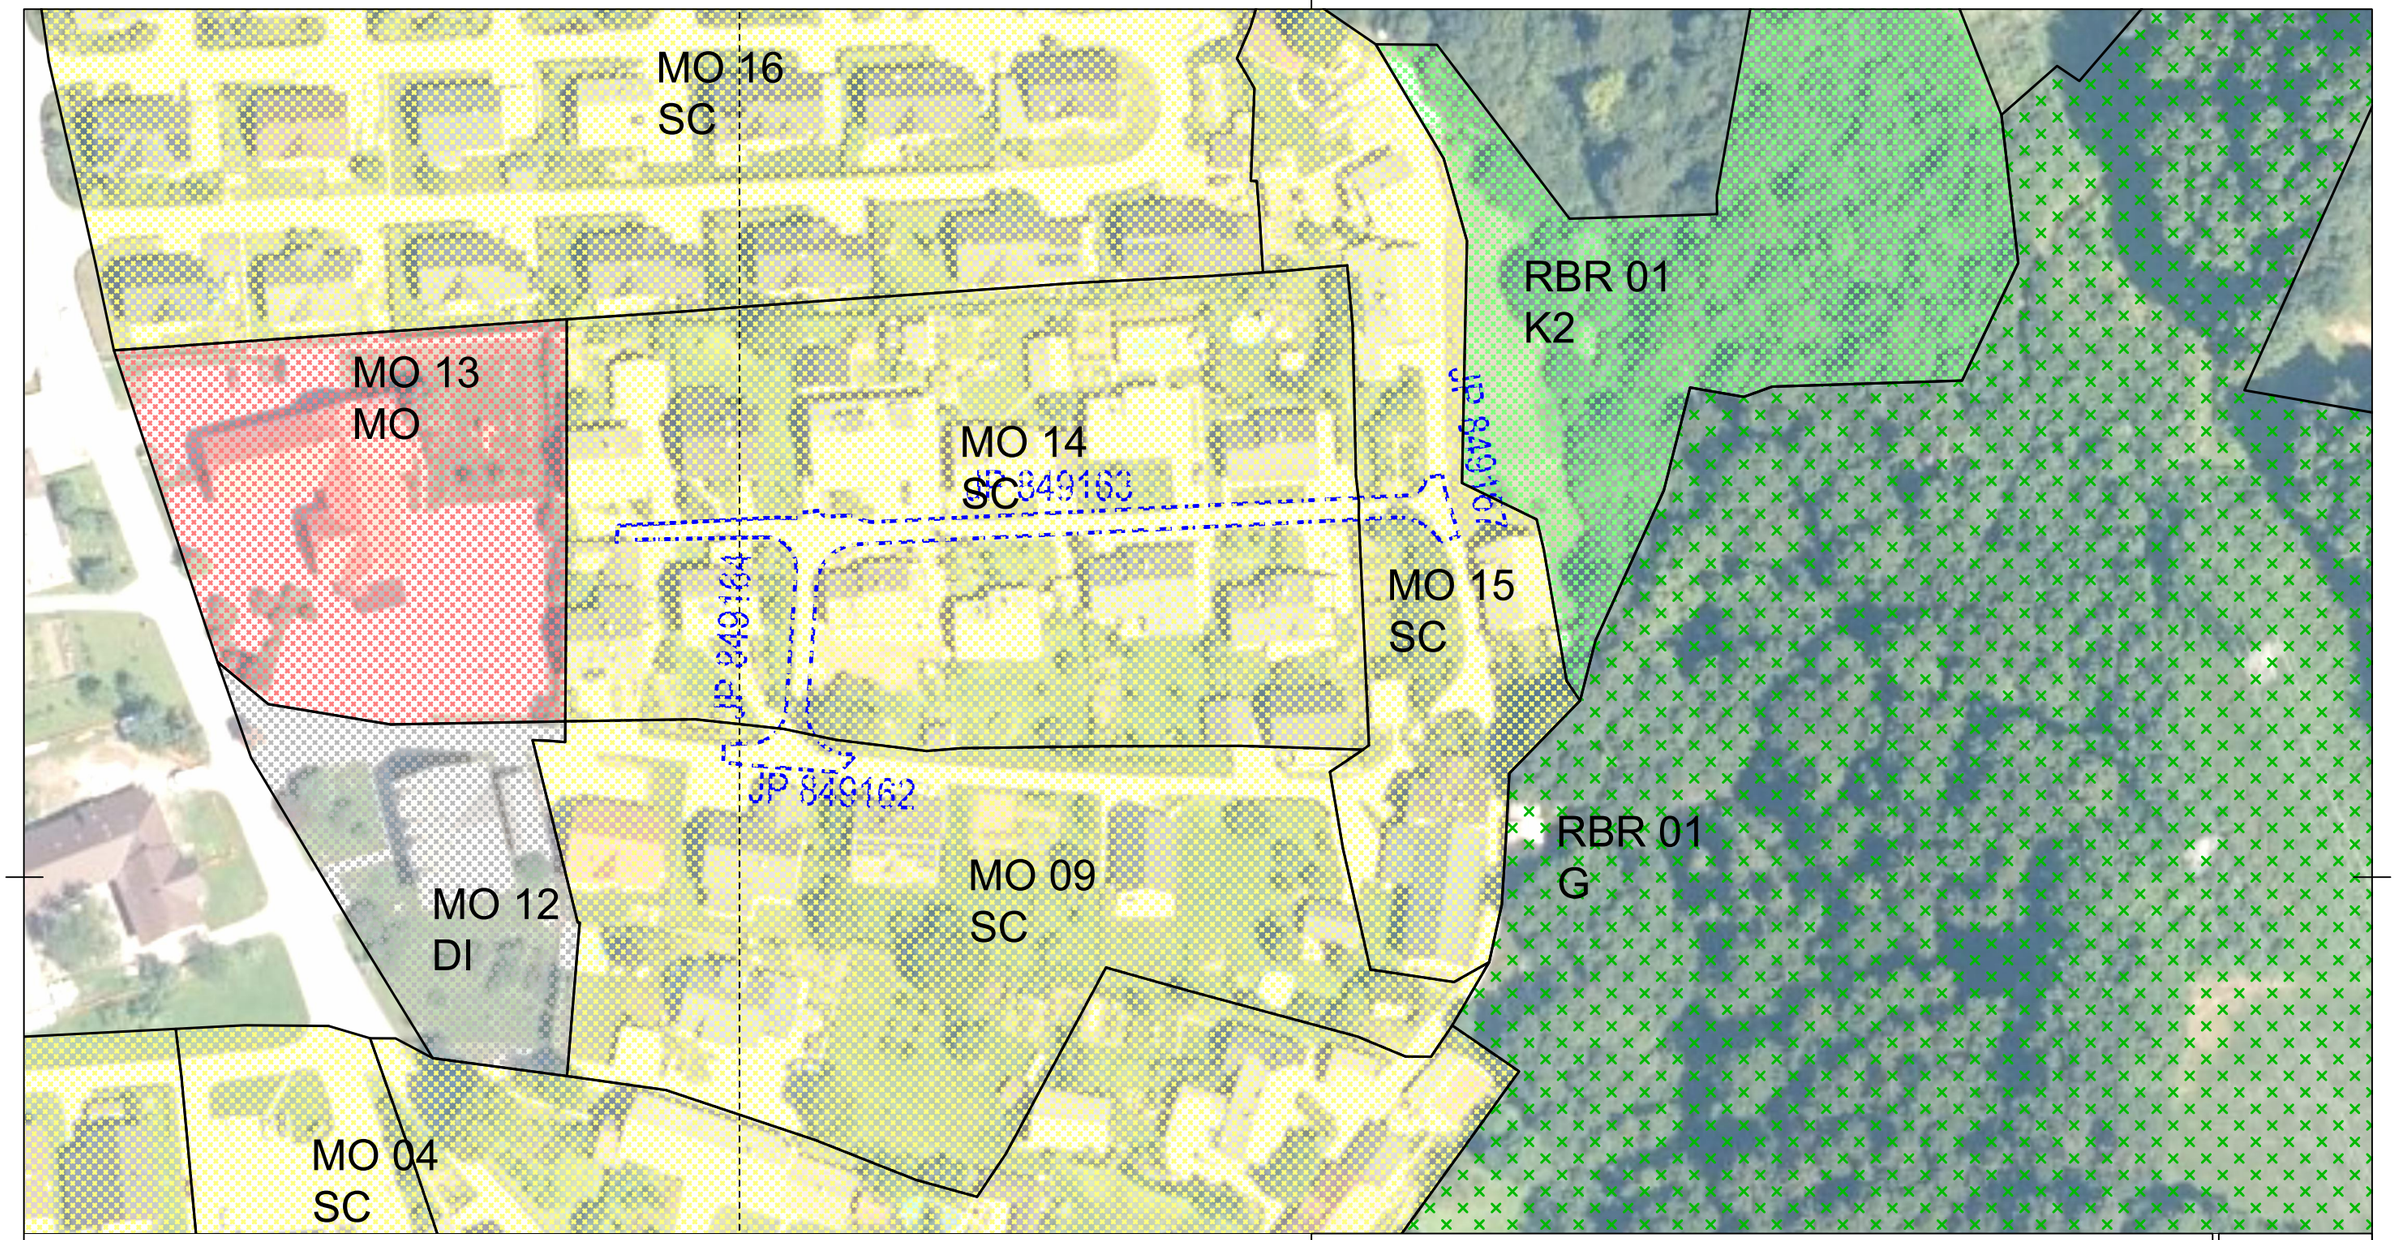

LEGENDA

Predvideno

Območje posega

Namenska raba prostora


- SC - Stanovanjske površine
- K1 - Najboljša kmetijska zemljišča
- K2 - Površine drugih kmetijskih zemljišč
- G - Gozdna zemljišča
- MO - Mešano območje

IME IN ŠTEVILKA PROJEKTA

OBNOVA CESTE MOŠNJE 52-43-49,
ŠT. PROJ.:2625

RISBA	MERILO	ŠT. LISTA
Območje posega na NRP	1:1000	L.01
	DATUM: junij 2022	SPREMEMBA: -
INVESTITOR: Občina Radovljica, Gorenjska cesta 19, 4240 Radovljica	VRSTA PROJEKTA: PZI	ŠT. NAČRTA: Št. načrta 2625 - 02
	POOBLAŠČENI INŽENIR: Maca Uhliř, univ.dipl.inž.grad. G-3145	

PRE-BOJ GRADBENI INŽENIRING, D.O.O.
Langusova ulica 17c
4240 Radovljica
T. 040 371 091
T. 041 362 585
E. info@pre-boj.si
W. www.pre-boj.si

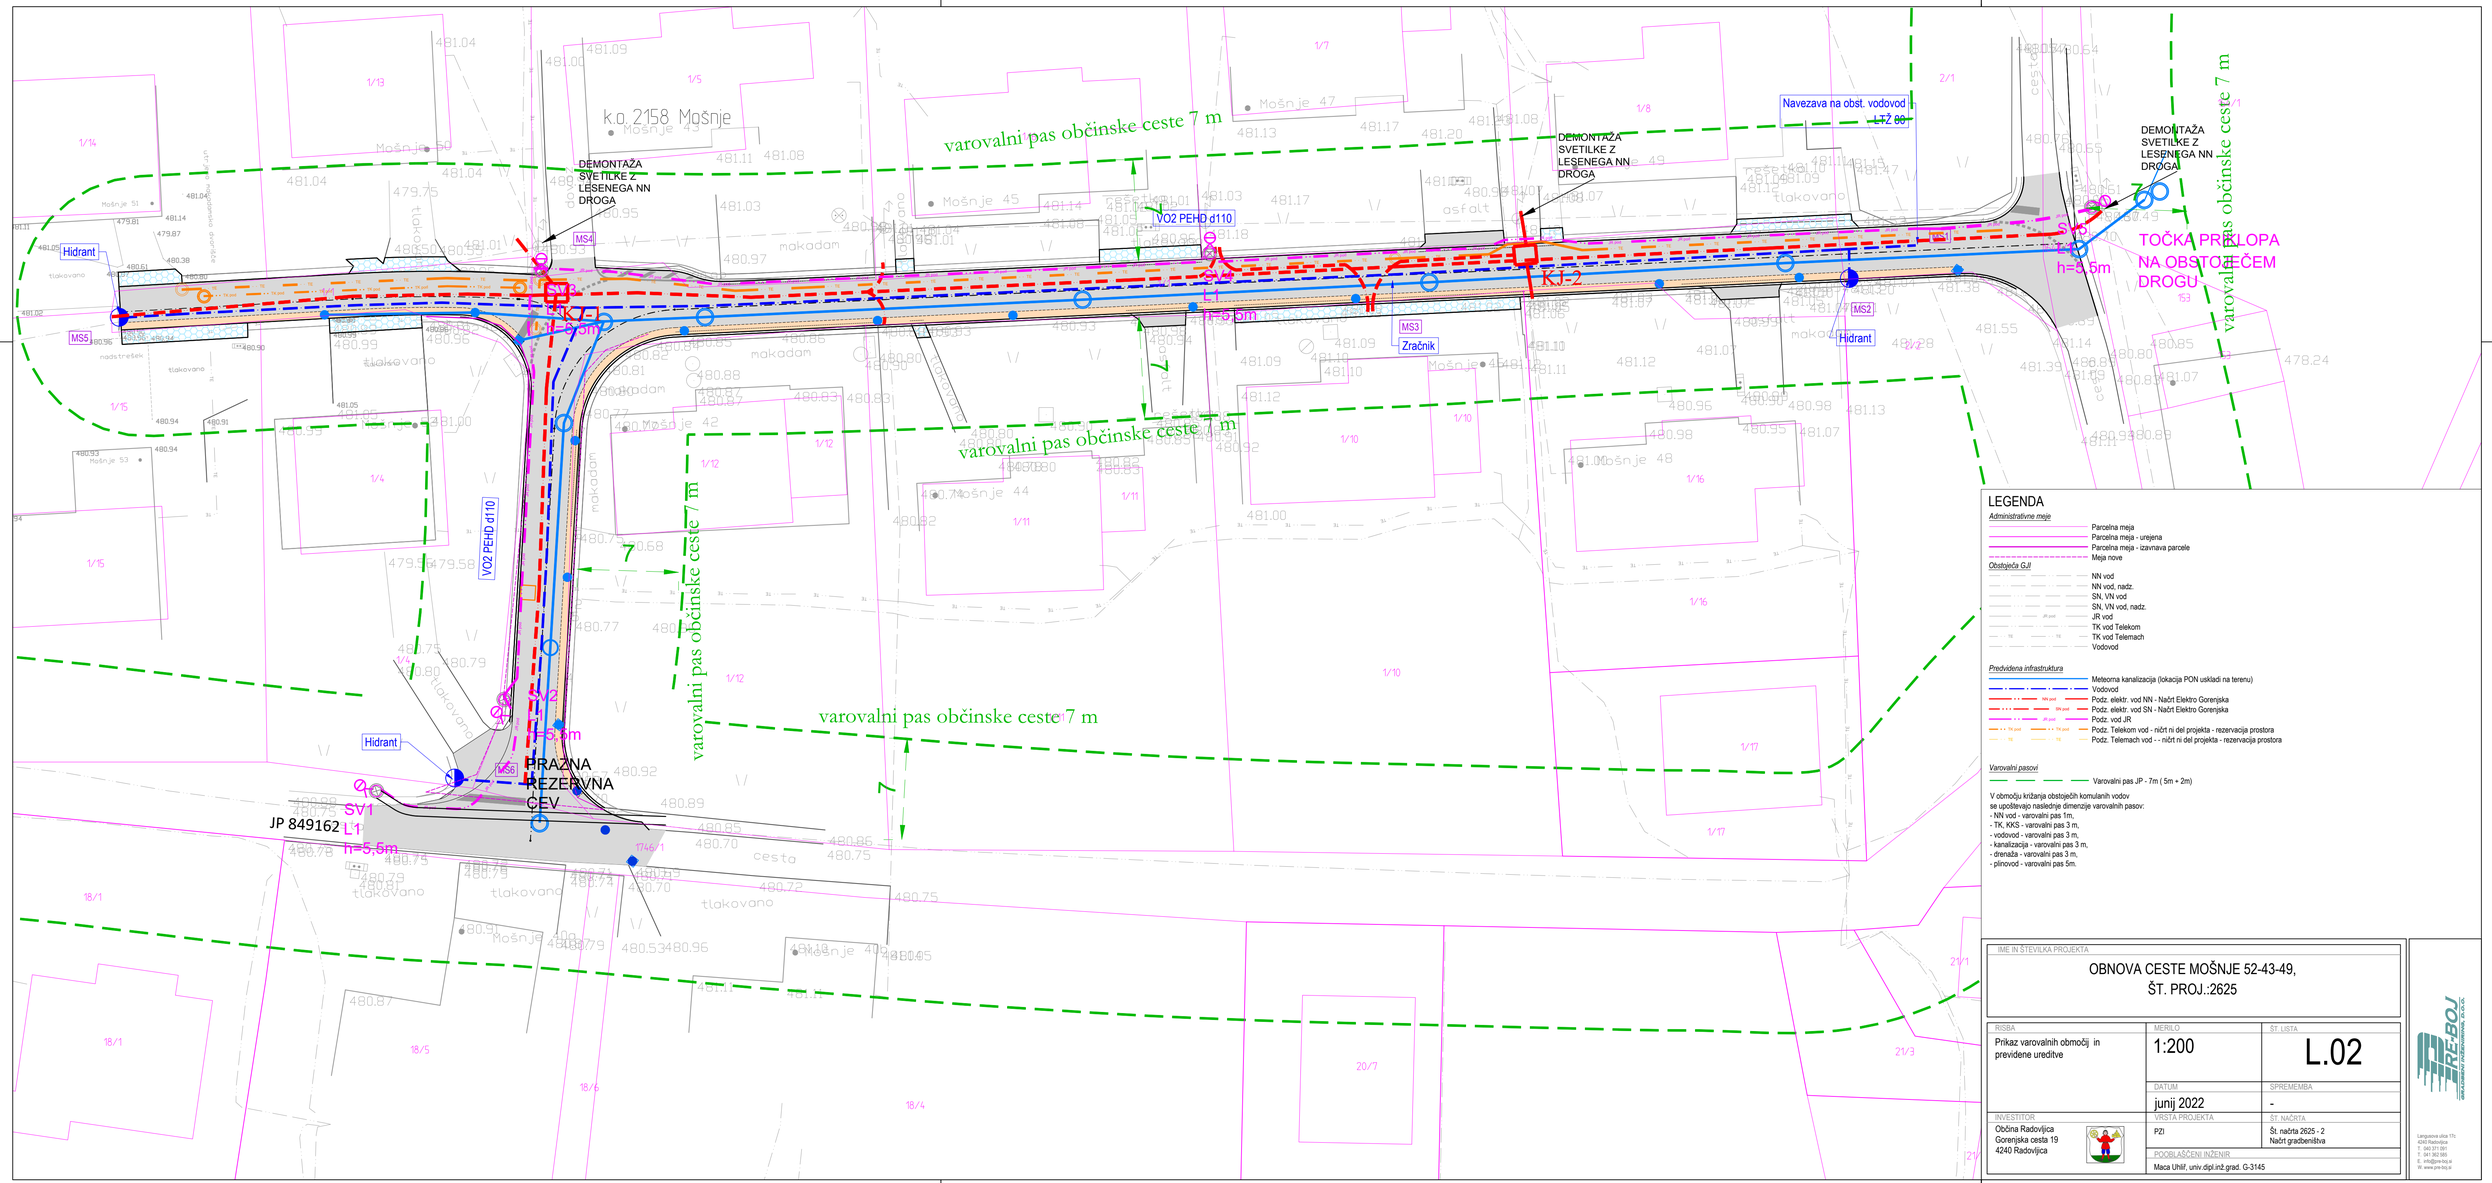

LEGENDA

Administrativne meje

- Parcelna meja
- Parcelna meja - urejena
- Parcelna meja - izvanava parcele
- Meja nove

Obstoječa GJI

- NN vod
- NN vod, nadz.
- SN, VN vod
- SN, VN vod, nadz.
- JR vod
- TK vod Telekom
- TK vod Telemach
- Vodovod

Predvidena infrastruktura

- Meteorna kanalizacija (lokacija PON usklađi na terenu)
- Vodovod
- Podz. elektr. vod NN - Načrt Elektro Gorenjska
- Podz. elektr. vod SN - Načrt Elektro Gorenjska
- Podz. vod JR
- Podz. Telekom vod - ničrt ni del projekta - rezervacija prostora
- Podz. Telemach vod - - ničrt ni del projekta - rezervacija prostora

Varovalni pasovi

- Varovalni pas JP - 7m (5m + 2m)

V območju križanja obstoječih komulanih vodov
se upoštevajo naslednje dimenzije varovalnih pasov:
- NN vod - varovalni pas 1m,
- TK, KKS - varovalni pas 3 m,
- vodovod - varovalni pas 3 m,
- kanalizacija - varovalni pas 3 m,
- drenaža - varovalni pas 3 m,
- plinovod - varovalni pas 5m.

IME IN ŠTEVILKA PROJEKTA

OBNOVA CESTE MOŠNJE 52-43-49,
ŠT. PROJ.:2625

RISBA	MERILO	ŠT. LISTA
Prikaz varovalnih območij in previdene ureditve	1:200	L.02
	DATUM: junij 2022	SPREMEMBA: -
INVESTITOR: Občina Radovljica, Gorenjska cesta 19, 4240 Radovljica	VRSTA PROJEKTA: PZI	ŠT. NAČRTA: Št. načrta 2625 - 2, Načrt gradbeništva
	POOBLAŠČENI INŽENIR: Maca Uhlič, univ.dipl.inž.grad. G-3145	

PRE-BOJ GRADBENO PROJEKTIVNO, d.o.o.
Langusova ulica 17b, 4240 Radovljica
T: 041 371 585
T: 040 371 585
E: info@pre-boj.si
W: www.pre-boj.si



A3v3, 420x891
A: 0,38 m²

15.07.2022
2625_00_PD_SIT.dwg

LEGENDA

Administrativne meje

- Parcelna meja
- Parcelna meja - urejena
- Parcelna meja - izavnava parcele
- Meja nove

Predvidena infrastruktura

- Meteorna kanalizacija (lokacija PON uskladi na terenu)
- Vodovod
- Podz. elektr. vod NN - Načrt Elektro Gorenjska
- Podz. elektr. vod SN - Načrt Elektro Gorenjska
- Podz. vod JR
- Podz. Telekom vod - ničrt ni del projekta - rezervacija prostora
- Podz. Telemach vod - - ničrt ni del projekta - rezervacija prostora

IME IN ŠTEVILKA PROJEKTA

OBNOVA CESTE MOŠNJE 52-43-49,
ŠT. PROJ.:2625

RISBA	MERILO	ŠT. LISTA
Poseg na katastru - infrastruktura	1:200	L.03
	DATUM: junij 2022	SPREMEMBA: -
INVESTITOR: Občina Radovljica, Gorenjska cesta 19, 4240 Radovljica	VRSTA PROJEKTA: PZI	ŠT. NAČRTA: Št. načrta 2625 - 2, Načrt gradbeništva
	POOBLAŠČENI INŽENIR: Maca Uhlič, univ.dipl.inž.grad. G-3145	

PRE-BOJ
GRADBENO PODJETJE, d.o.o.
Langusova ulica 17b
4240 Radovljica
T: 041 371 585
E: info@pre-boj.si
W: www.pre-boj.si



A3v3, 420x891
A: 0,38 m²

15.12.2022
2625_06_PZI_S17.dwg

LEGENDA

Administrativne meje

- Parcelna meja
- Parcelna meja - urejena
- Parcelna meja - izavnava parcele
- Meja nove

Predvidene ureditve

- Cesta
- Asfaltna mulda
- Ureditev dovozov in dostopov

IME IN ŠTEVILKA PROJEKTA

OBNOVA CESTE MOŠNJE 52-43-49,
ŠT. PROJ.:2625

RISBA	MERILO	ŠT. LISTA
Poseg na katastru - cesta	1:200	L.04
	DATUM: junij 2022	SPREMEMBA: -
INVESTITOR: Občina Radovljica, Gorenjska cesta 19, 4240 Radovljica	VRSTA PROJEKTA: PZI	ŠT. NAČRTA: Št. načrta 2625 - 2, Načrt gradbeništva
	POOBLAŠČENI INŽENIR: Maca Uhlič, univ.dipl.in2.grad. G-3145	

RE-BOJ
GRADBENO PODJETJE, d.o.o.
Langusova ulica 17b
4240 Radovljica
T: 041 371 585
E: info@re-boj.si
W: www.re-boj.si