

Prerez:

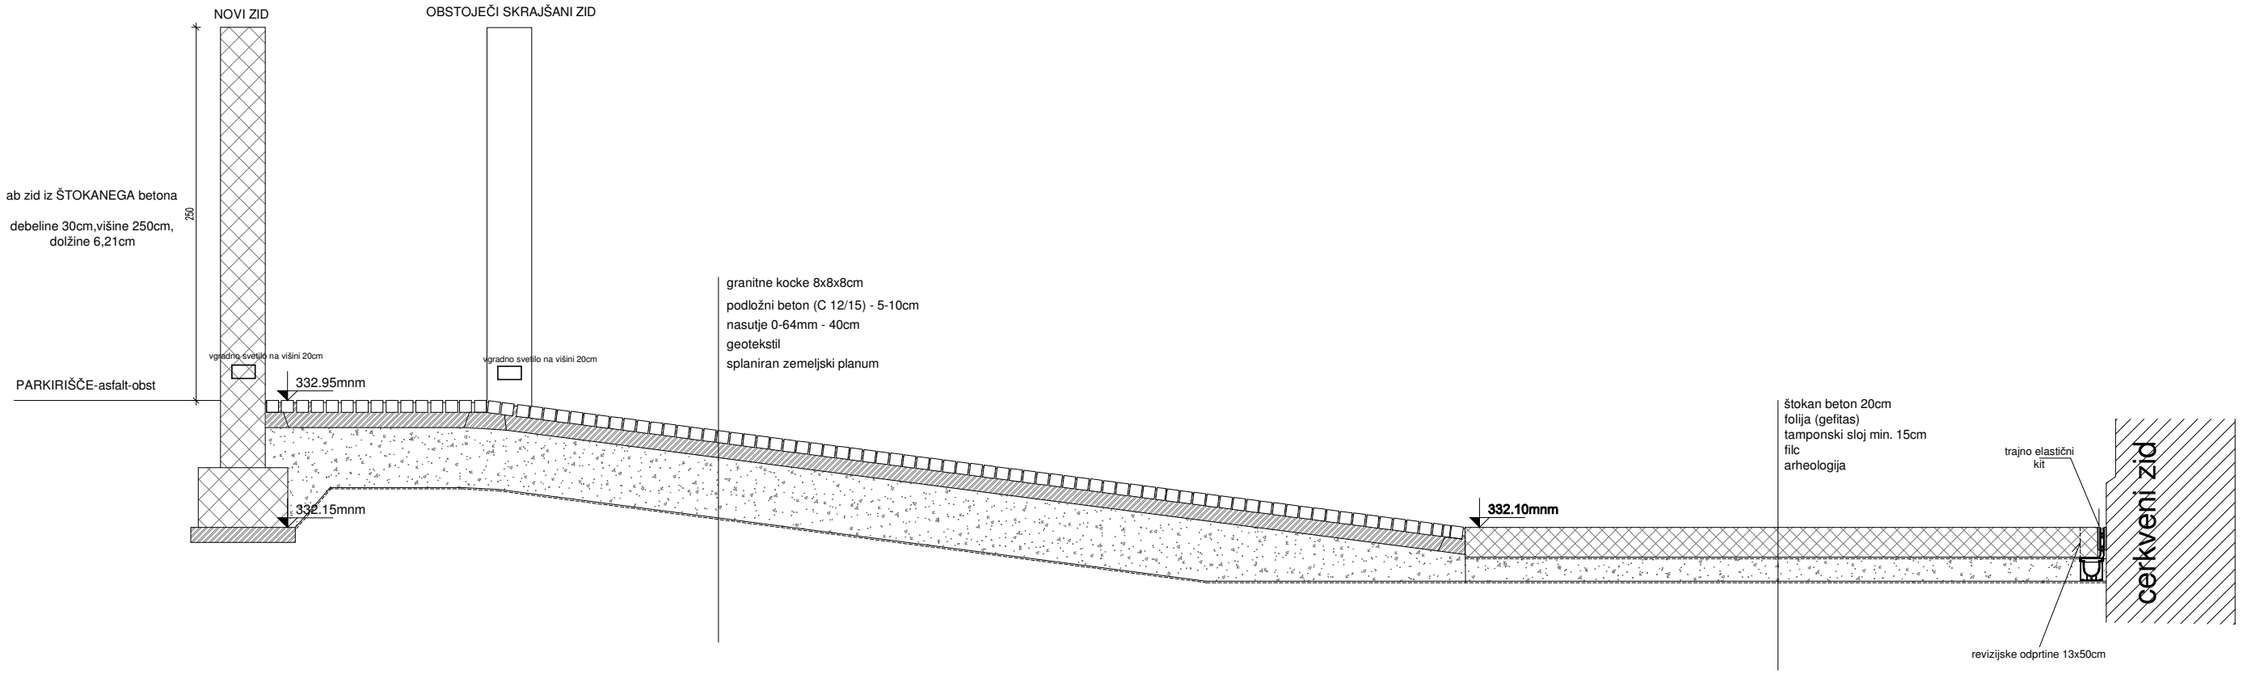

POGLED IZ PARKIRIŠČA

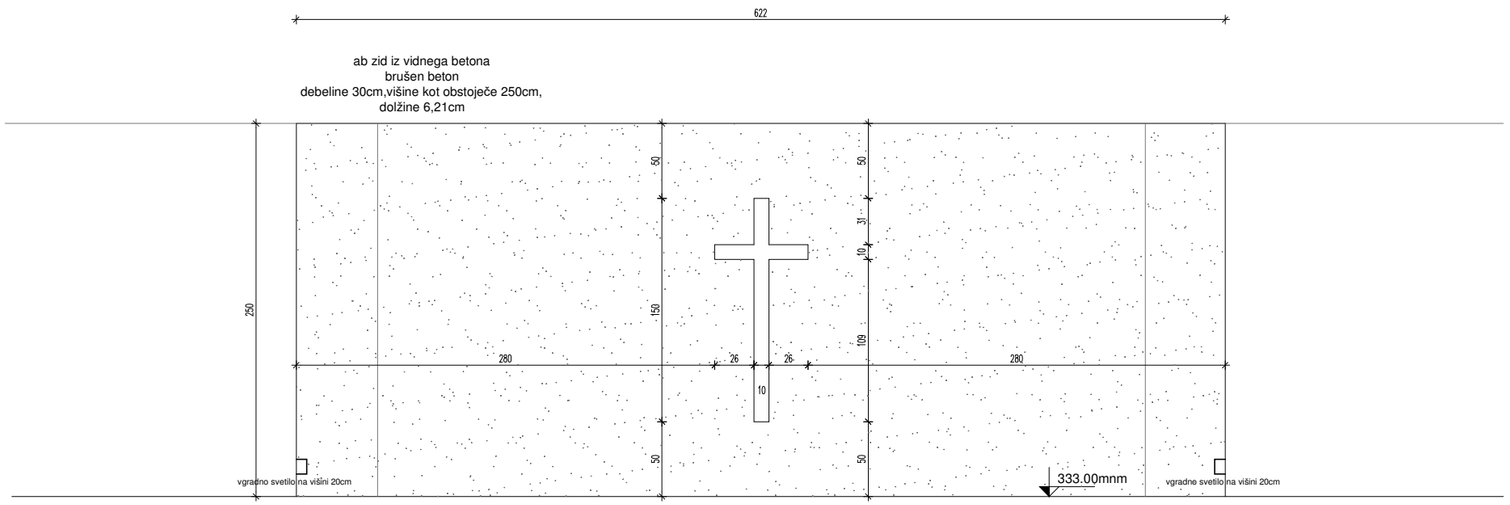

ATELJE

objekt:	Ureditev pokolice cerkve Sv. Jurija v Slov. Konjicah PLOŠČAD S PORTALOM		
opis risbe:	SITUACIJA ZASLONSKEGA ZIDU - PORTALA	merilo:	
		št. risbe:	2