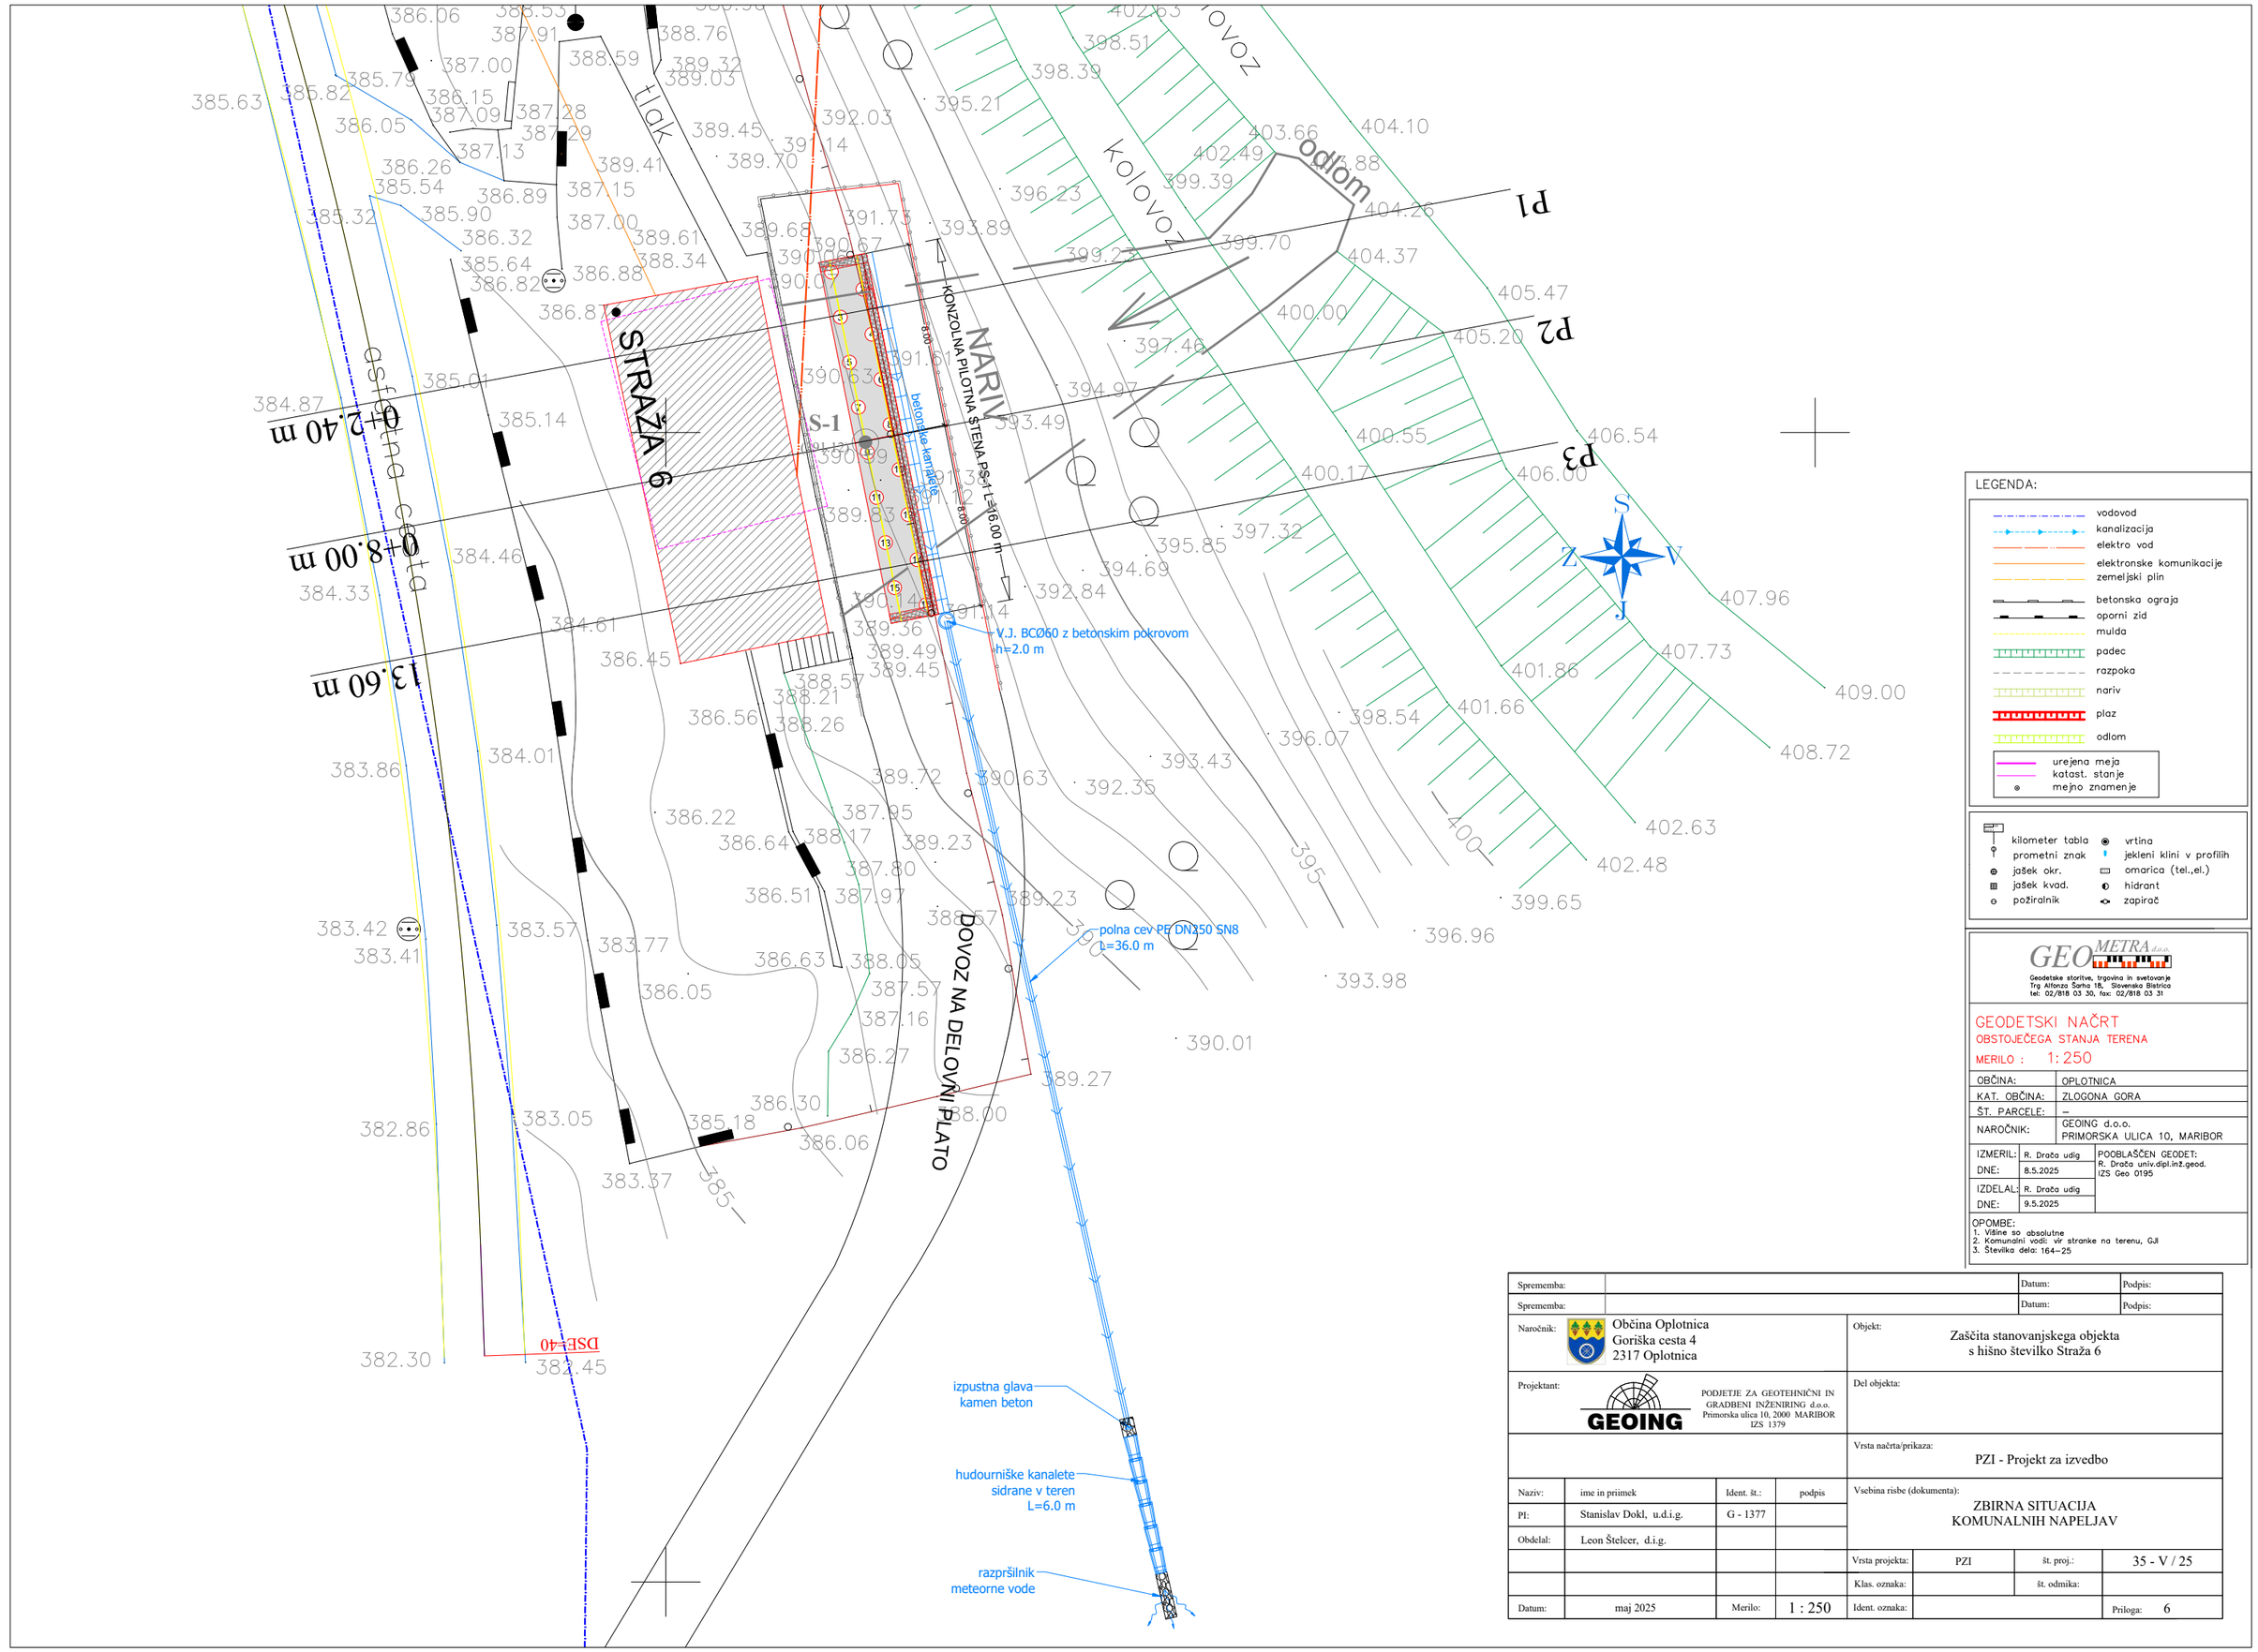


GEOMETRA d.o.o.
Geodetske storitve, trgovina in svetovanje
Trg Alfonza Šarha 18, Slovenska Bistrica
tel: 02/818 03 30, fax: 02/818 03 31

GEODETSKI NAČRT
OBSTOJEČEGA STANJA TERENA

MERILO : 1: 250

OBČINA:	OPLOTNICA
KAT. OBČINA:	ZLOGONA GORA
ŠT. PARCELE:	–
NAROČNIK:	GEOING d.o.o. PRIMORSKA ULICA 10, MARIBOR

IZMERIL:	R. Drača udig	POOBLAŠČEN GEODET: R. Drača univ.dipl.inž.geod. IZS Geo 0195
DNE:	8.5.2025	
IZDELAL:	R. Drača udig	
DNE:	9.5.2025	

OPOMBE:
1. Višine so absolutne
2. Komunalni vodi: vir stranke na terenu, GJI
3. Številka dela: 164–25

Sprememba:				Datum:	Podpis:
Sprememba:				Datum:	Podpis:
Naročnik:	Občina Oplotnica Goriška cesta 4 2317 Oplotnica			Objekt:	Zaščita stanovanjskega objekta s hišno številko Straža 6
Projektant:	GEOING PODJETJE ZA GEOTEHNIČNI IN GRADBENI INŽENIRING d.o.o. Primorska ulica 10, 2000 MARIBOR IZS 1379			Del objekta:	
				Vrsta načrta/prikaza:	PZI - Projekt za izvedbo
Naziv:	ime in priimek	Ident. št.:	podpis	Vsebina risbe (dokumenta):	ZBIRNA SITUACIJA KOMUNALNIH NAPELJAV
PI:	Stanislav Dokl, u.d.i.g.	G - 1377			
Obdelal:	Leon Štelcer, d.i.g.				
				Vrsta projekta: PZI	št. proj.: 35 - V / 25
				Klas. oznaka:	št. odmika:
Datum:	maj 2025	Merilo:	1 : 250	Ident. oznaka:	Priloga: 6