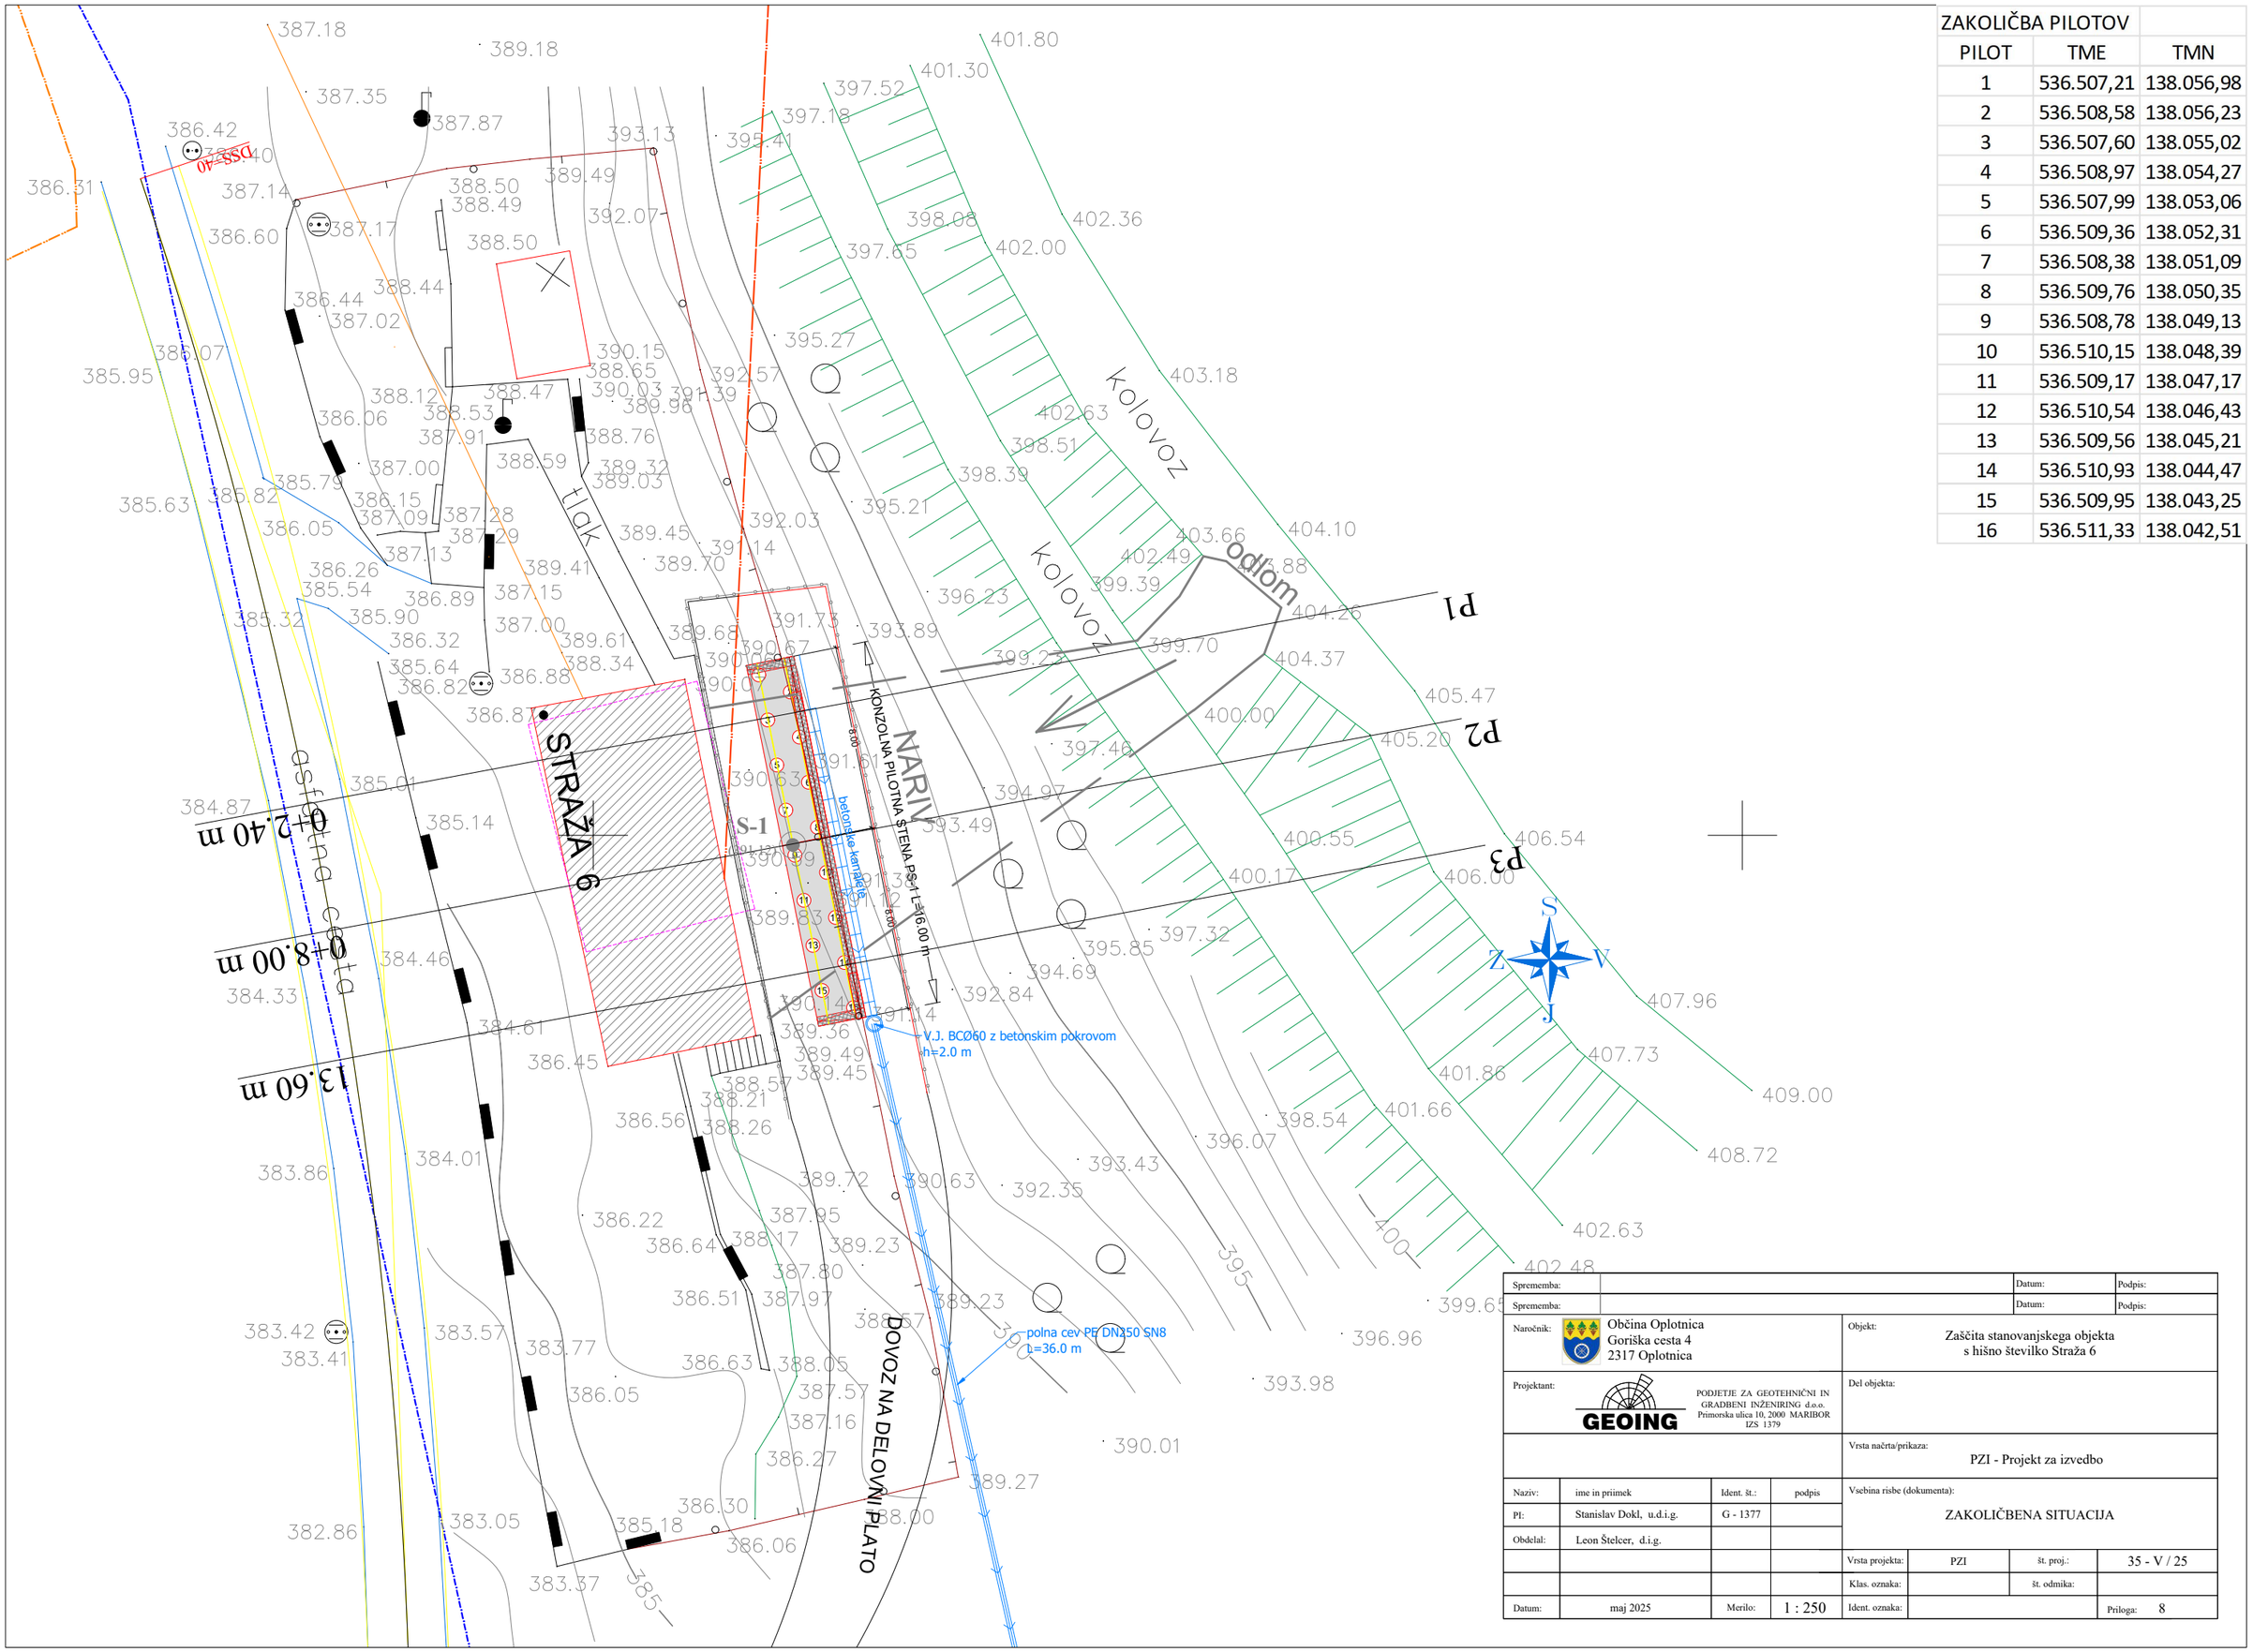


ZAKOLIČBA PILOTOV		
PILOT	TME	TMN
1	536.507,21	138.056,98
2	536.508,58	138.056,23
3	536.507,60	138.055,02
4	536.508,97	138.054,27
5	536.507,99	138.053,06
6	536.509,36	138.052,31
7	536.508,38	138.051,09
8	536.509,76	138.050,35
9	536.508,78	138.049,13
10	536.510,15	138.048,39
11	536.509,17	138.047,17
12	536.510,54	138.046,43
13	536.509,56	138.045,21
14	536.510,93	138.044,47
15	536.509,95	138.043,25
16	536.511,33	138.042,51

Sprememba:		Datum:	Podpis:
Sprememba:		Datum:	Podpis:

Naročnik: Občina Oplotnica, Goriška cesta 4, 2317 Oplotnica

Objekt: Zaščita stanovanjskega objekta s hišno številko Straža 6

Projektant: GEOING — PODJETJE ZA GEOTEHNIČNI IN GRADBENI INŽENIRING d.o.o., Primorska ulica 10, 2000 MARIBOR, IZS 1379

Del objekta:

Vrsta načrta/prikaza: PZI - Projekt za izvedbo

Naziv:	ime in priimek	Ident. št.:	podpis
PI:	Stanislav Dokl, u.d.i.g.	G - 1377	
Obdelal:	Leon Štelcer, d.i.g.		

Vsebina risbe (dokumenta): ZAKOLIČBENA SITUACIJA

Vrsta projekta:	PZI	št. proj.:	35 - V / 25
Klas. oznaka:		št. odmika:	
Datum: maj 2025	Merilo: 1 : 250	Ident. oznaka:	Priloga: 8