
KP1

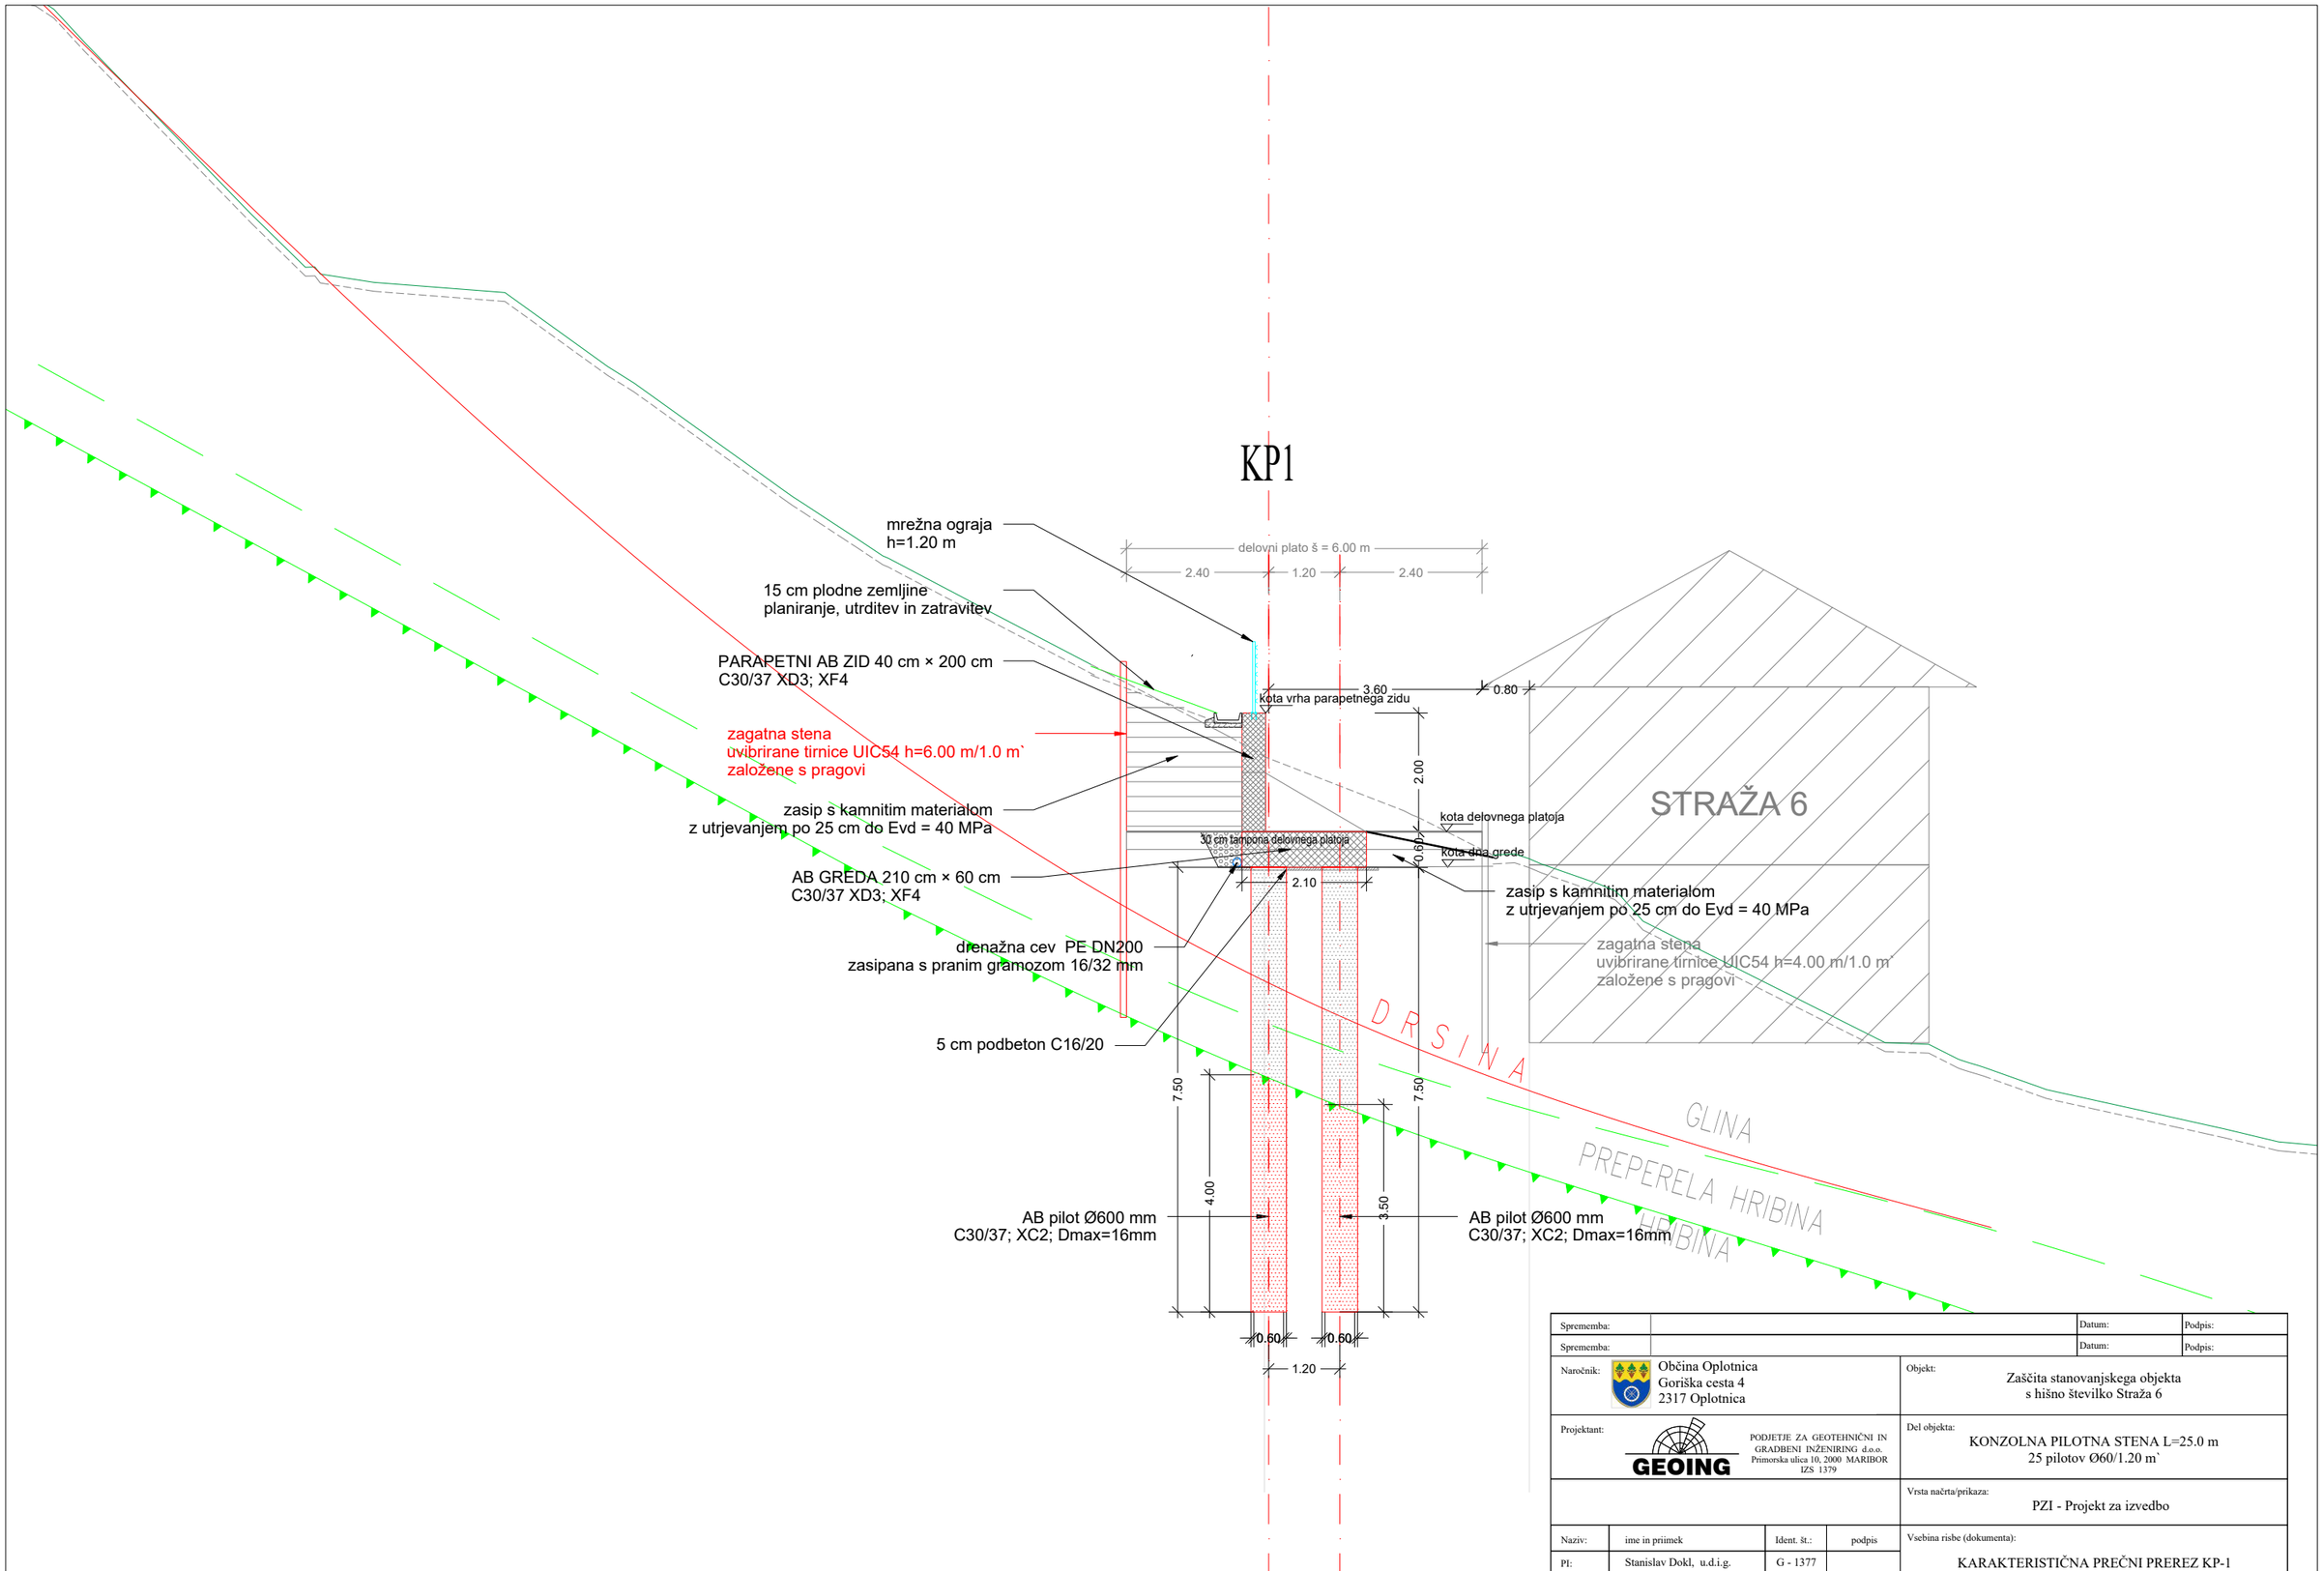

Sprememba:		Datum:	Podpis:
Sprememba:		Datum:	Podpis:

Naročnik: Občina Oplotnica Goriška cesta 4 2317 Oplotnica	Objekt: Zaščita stanovanjskega objekta s hišno številko Straža 6
Projektant: GEOING PODJETJE ZA GEOTEHNIČNI IN GRADBENI INŽENIRING d.o.o. Primorska ulica 10, 2000 MARIBOR IZS 1379	Del objekta: KONZOLNA PILOTNA STENA L=25.0 m 25 pilotov Ø60/1.20 m`
	Vrsta načrta/prikaza: PZI - Projekt za izvedbo

Naziv:	ime in priimek	Ident. št.:	podpis
PI:	Stanislav Dokl, u.d.i.g.	G - 1377	
Obdelal:	Leon Štelcer, d.i.g.		
Datum:	maj 2025	Merilo:	1 : 100

Vsebina risbe (dokumenta): KARAKTERISTIČNA PREČNI PREREZ KP-1			
Vrsta projekta:	PZI	št. proj.:	35 - V / 25
Klas. oznaka:		št. odmika:	
Ident. oznaka:			Priloga: 9