
P1
0+2.40

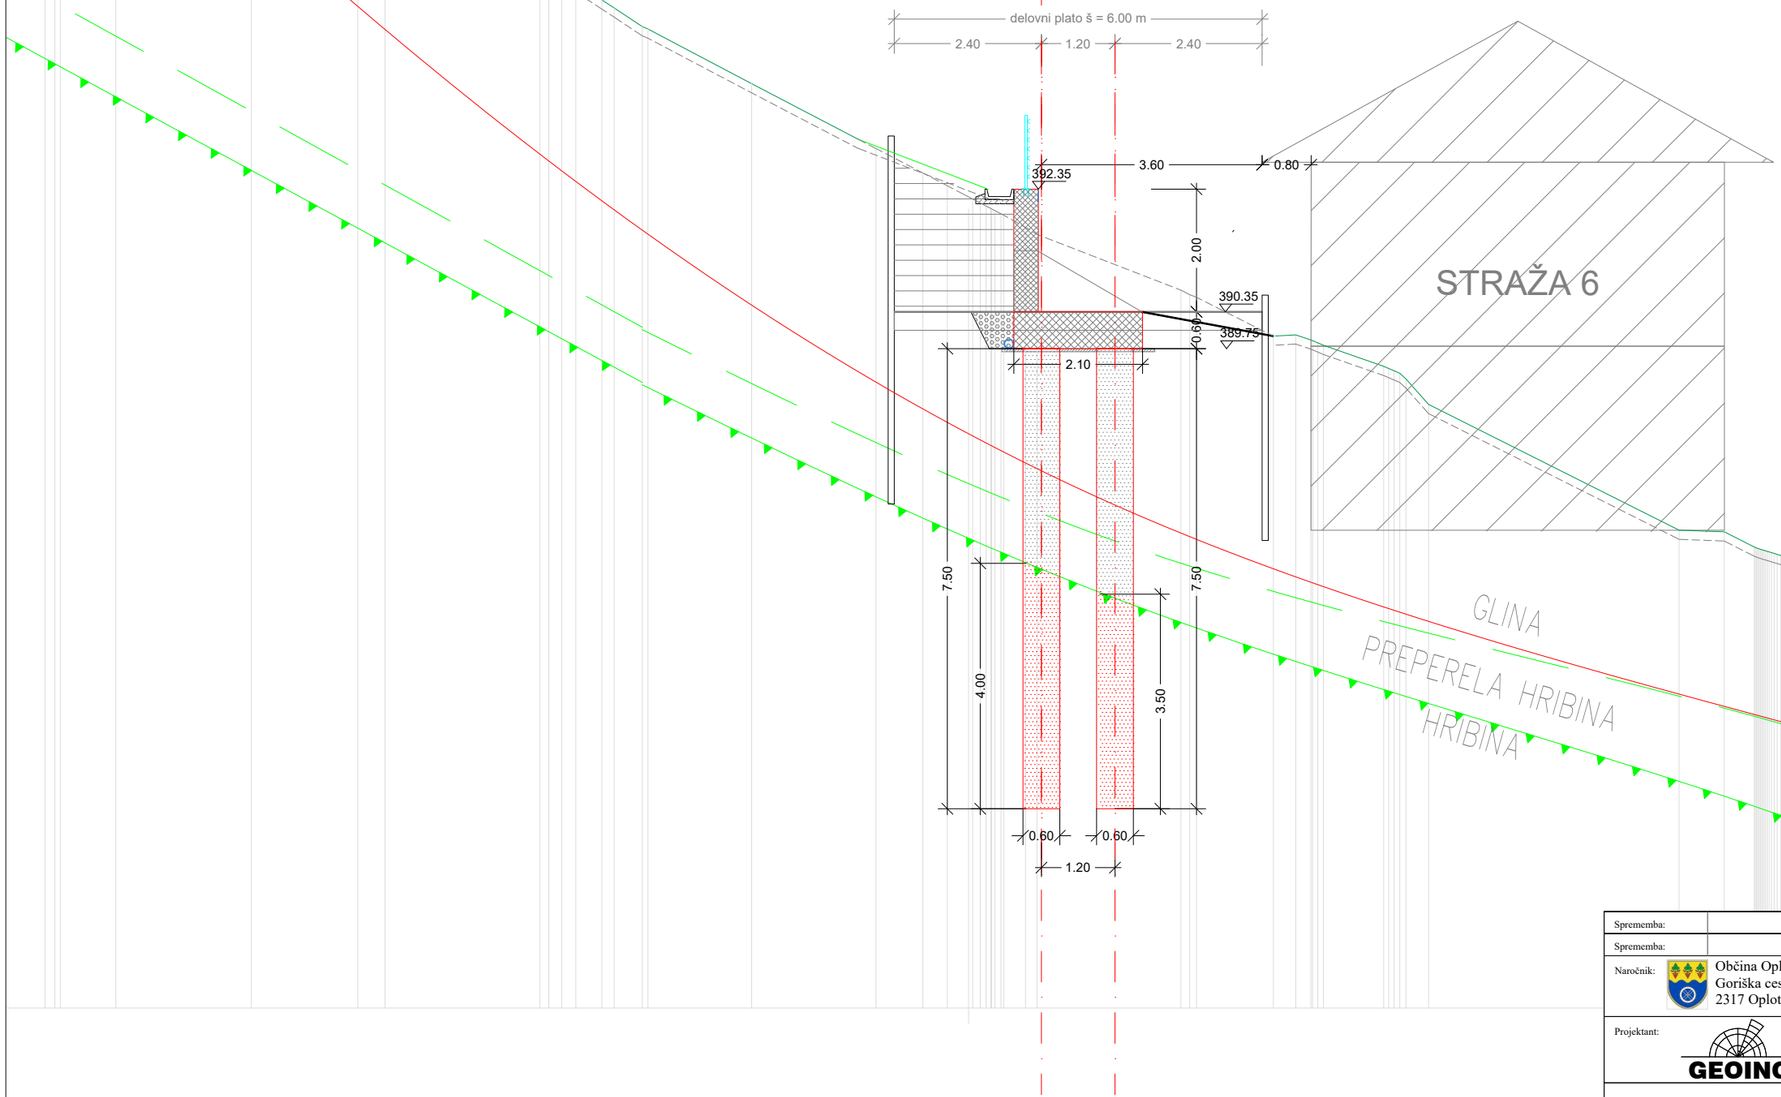

Sprememba:		Datum:	Podpis:
Sprememba:		Datum:	Podpis:

Naročnik:	Občina Oplotnica Goriška cesta 4 2317 Oplotnica	Objekt:	Zaščita stanovanjskega objekta s hišno številko Straža 6
Projektant:	GEOING PODJETJE ZA GEOTEHNIČNI IN GRADBENI INŽENIRING d.o.o. Primorska ulica 10, 2000 MARIBOR IZS 1379	Del objekta:	
		Vrsta načrta/prikaza:	PZI - Projekt za izvedbo

Naziv:	ime in priimek	Ident. št.:	podpis
PI:	Stanislav Dokl, u.d.i.g.	G - 1377	
Obdelal:	Leon Štelcer, d.i.g.		

Vsebina risbe (dokumenta):	PREČNI PREREZ SANACIJE P-1						
				Vrsta projekta:	PZI	št. proj.:	35 - V / 25
				Klas. oznaka:		št. odmika:	
Datum:	maj 2025	Merilo:	1 : 100	Ident. oznaka:		Priloga:	10