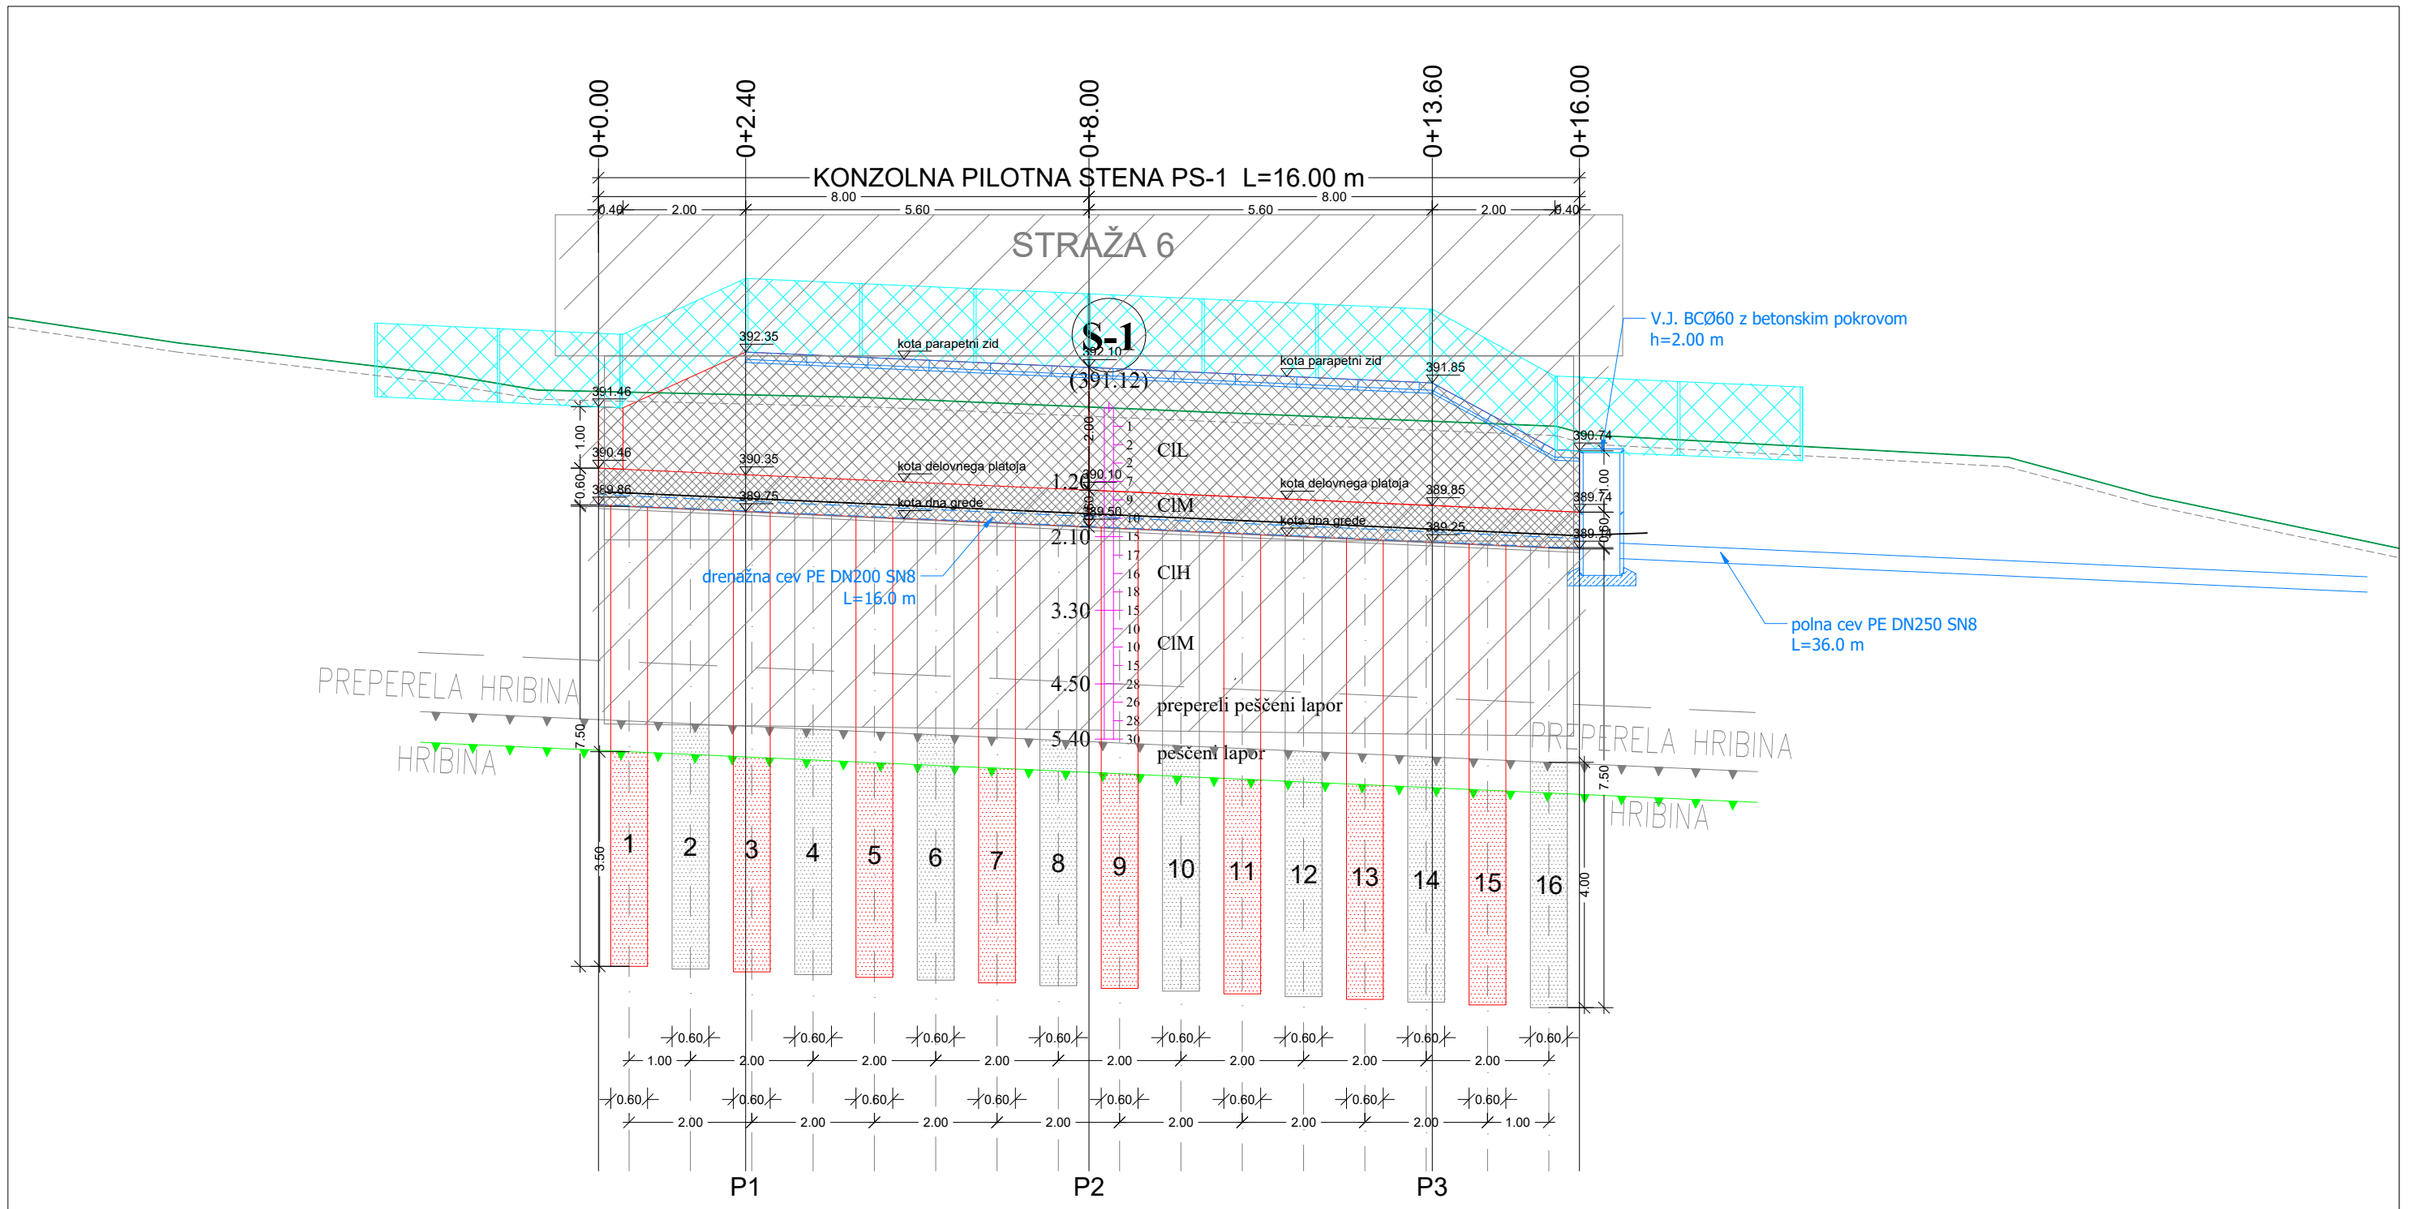



| | | | | | |
|---|---|---|---|---|---|
| Sprememba: | | | | Datum: | Podpis: |
| Sprememba: | | | | Datum: | Podpis: |
| Naročnik: | Občina Oplotnica<br>Goriška cesta 4<br>2317 Oplotnica | | | Objekt: | Zaščita stanovanjskega objekta<br>s hišno številko Straža 6 |
| Projektant: | GEOING<br>PODJETJE ZA GEOTEHNIČNI IN GRADBENI INŽENIRING d.o.o.<br>Primorska ulica 10, 2000 MARIBOR<br>IZS 1379 | | | Del objekta: | |
| | | | | Vrsta načrta/prikaza: | PZI - Projekt za izvedbo |
| Naziv: | ime in priimek | Ident. št.: | podpis | Vsebina risbe (dokumenta): | VZDOLŽNI PREREZ VP-1 |
| PI: | Stanislav Dokl, u.d.i.g. | G - 1377 | | | |
| Obdelal: | Leon Štelcer, d.i.g. | | | | |
| | | | | Vrsta projekta: PZI | št. proj.: 35 - V / 25 |
| | | | | Klas. oznaka: | št. odmika: |
| Datum: | maj 2025 | Merilo: | 1 : 100 | Ident. oznaka: | Priloga: 13 |