
ARMATURNA RISBA
VEZNE GREDE IN PARAPETNEGA ZIDU

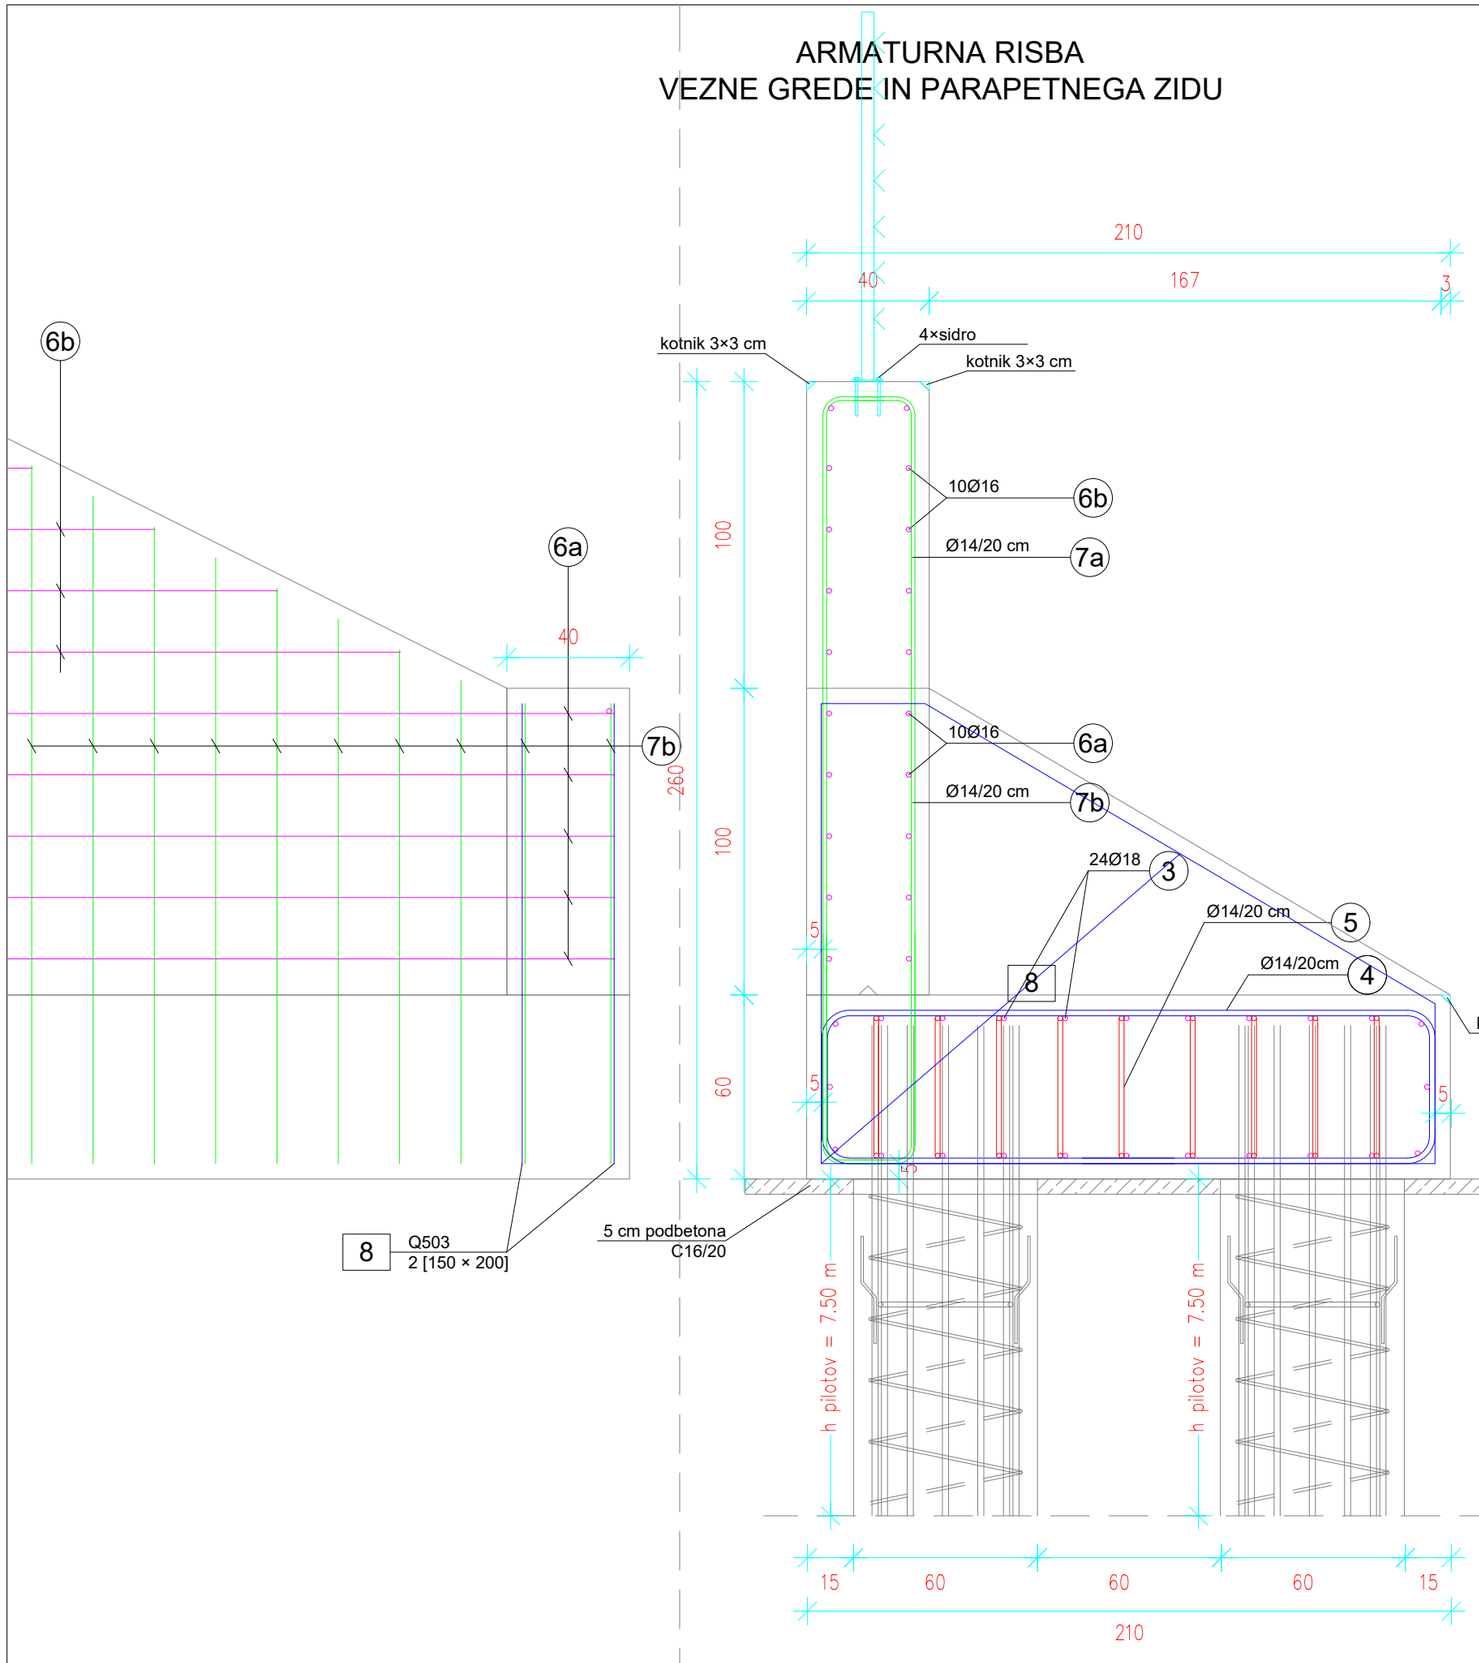


OBLIKA ARMATURE

ARMATURA V GREDI:

3 Ø18
2 × 24 kosov = 48 kosov
l = 7.90 m

4 Ø14/20cm
2 × 40 kosov = 80 kosov
l = 5.20 m

5 Ø14/20cm
2 × 9 × 2 kosov = 36 kosov
l = 1.10 m

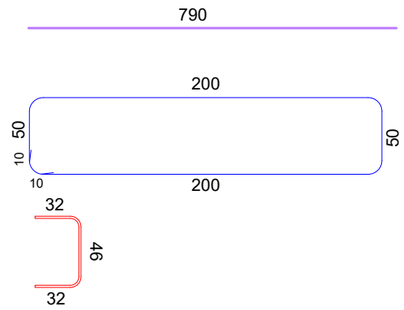


ARMATURA V PARAPETNEM ZIDU:

6a Ø16
2 × 10 kosov = 20 kosov
l = 7.90 m


6b Ø16
2 × 10 kosov = 20 kosov
l = 7.90 m

7a Ø14/20cm
2 × 29 kosov = 58 kosov
l = 5.60 m

7b Ø14/20cm
2 × 11 kosov = 22 kosov
l = 5.60 m

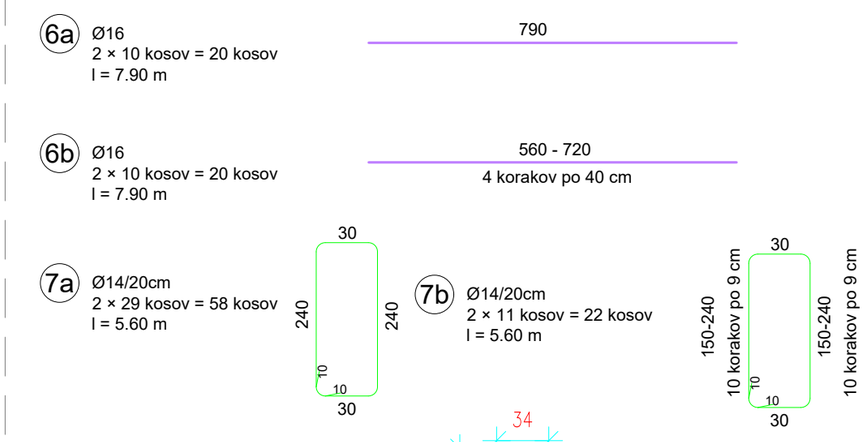

8 Q503
2 × 2 [150 × 200] = 4 kosov

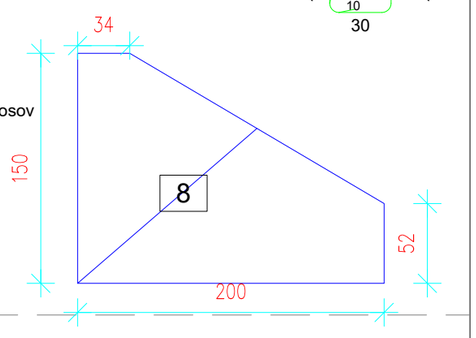

KONSTRUKTIVNA ARMATURA

KA4 Ø12
2 × 6 kosov =12 kosov
l = 1.00 m

30
20
20
30

LEGENDA:

B500B REBRASTA ARMATURA
C30/37 XD3, XF4 (GREDA, P.Z.)
a = 5 cm (GREDA, P.Z.)
C16/20 (PODBETON)
d = 5 cm

Sprememba:				Datum:	Podpis:
Sprememba:				Datum:	Podpis:
Naročnik:	Občina Oplotnica Goriška cesta 4 2317 Oplotnica			Objekt:	Zaščita stanovanjskega objekta s hišno številko Straža 6
Projektant:	GEOING PODJETJE ZA GEOTEHNIČNI IN GRADBENI INŽENIRING d.o.o. Primorska ulica 10, 2000 MARIBOR IZS 1379			Del objekta:	
				Vrsta načrta/prikaza:	PZI - Projekt za izvedbo
Naziv:	ime in priimek	Ident. št.:	podpis	Vsebina risbe (dokumenta):	ARMATURNA RISBA VEZNE GREDE IN PARAPETNEGA ZIDU
PI:	Stanislav Dokl, u.d.i.g.	G - 1377			
Obdelal:	Leon Štelcer, d.i.g.				
				Vrsta projekta: PZI	št. proj.: 35 - V / 25
				Klas. oznaka:	št. odmika:
Datum:	maj 2025	Merilo:	1 : 20	Ident. oznaka:	Priloga: 15