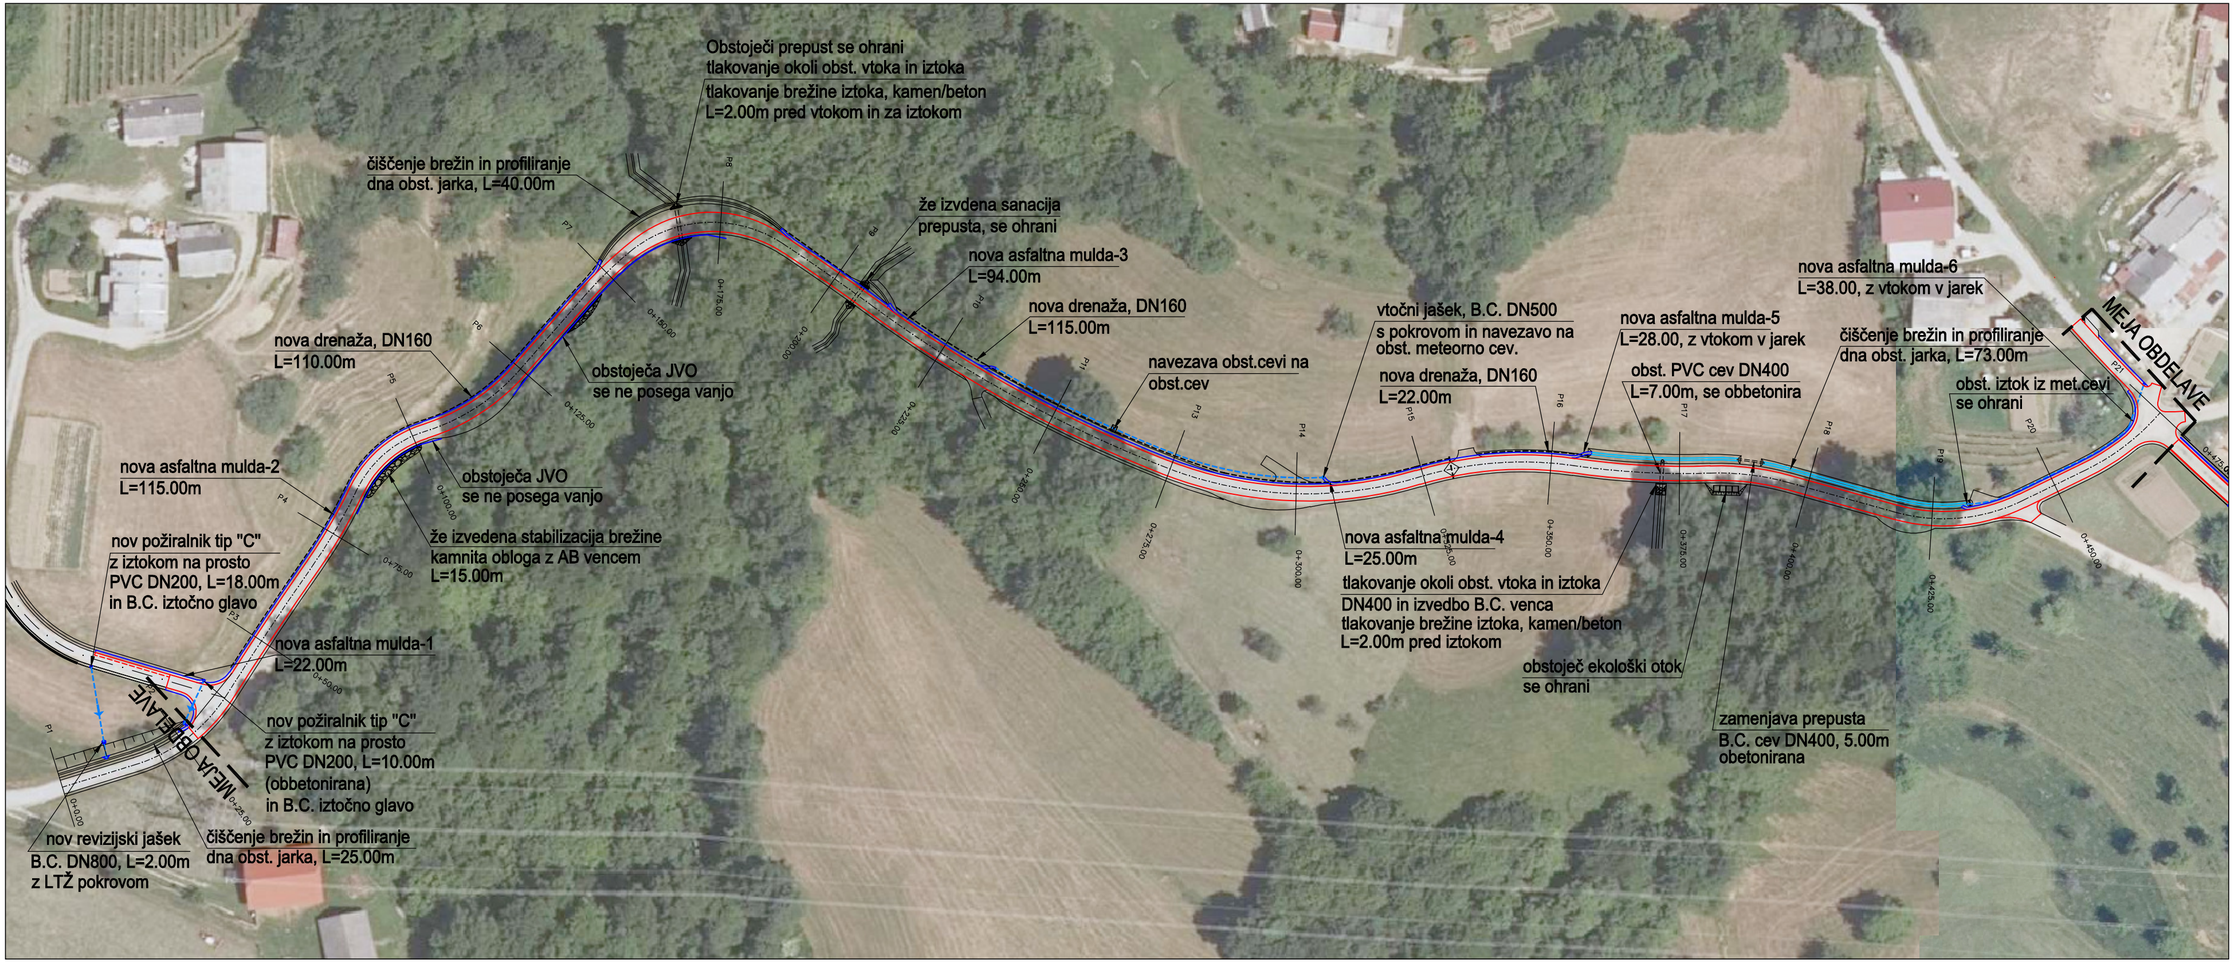


objekt:	Rekonstrukcija javne poti JP 883-371 (cesta v Loke, 2.del)		
opis risbe:	GRADBENA SITUACIJA	merilo:	
		št. risbe:	1