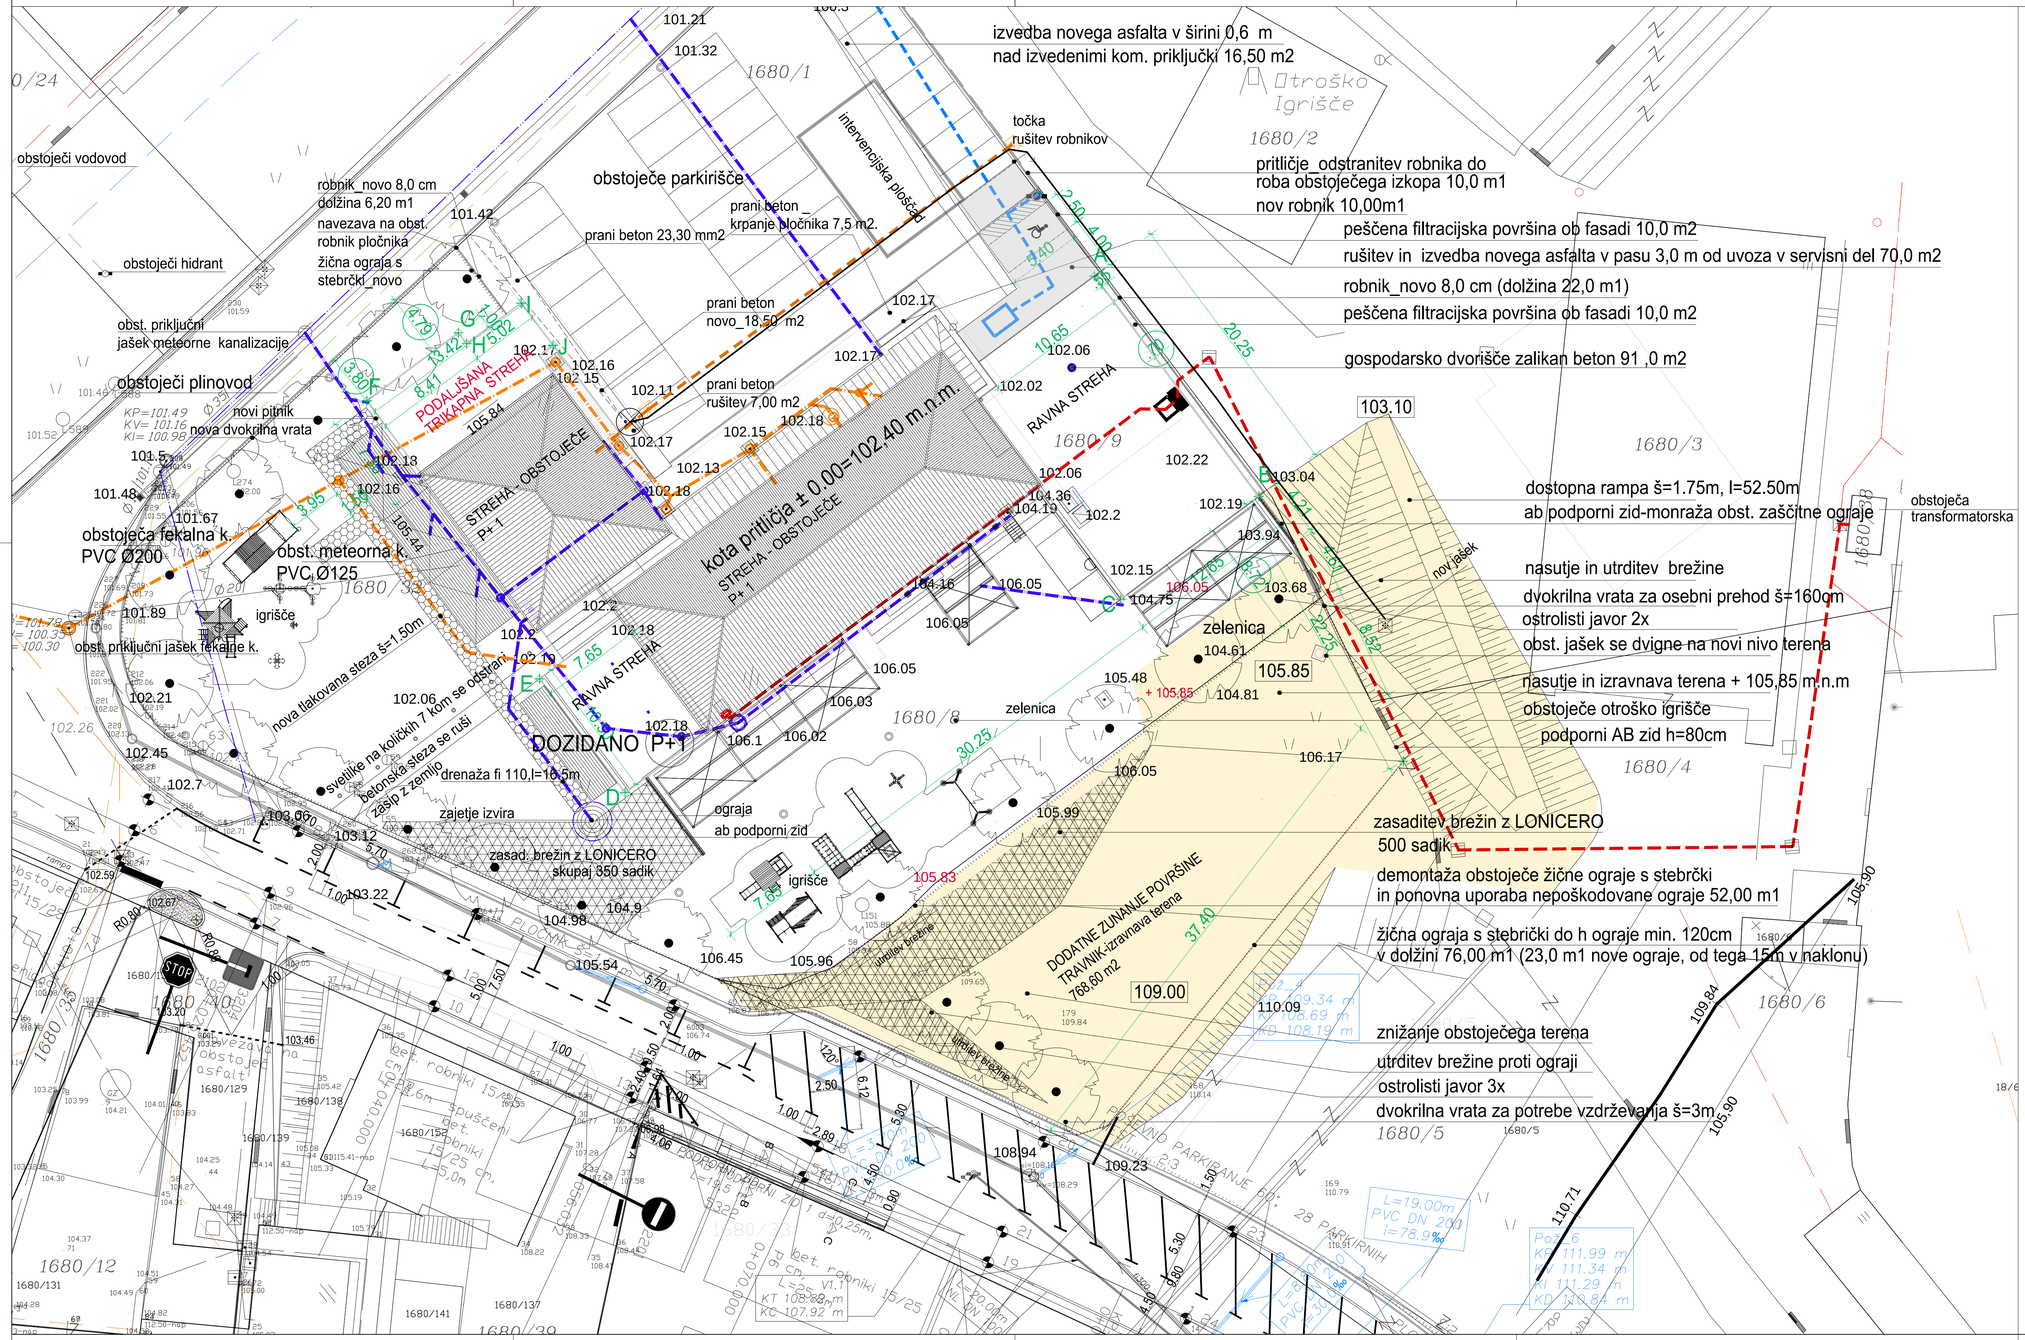

izvedba novega asfalta v širini 0,6 m
nad izvedenimi kom. priključki 16,50 m2
točka
rušitev robnikov
pritličje_odstranitev robnika do
roba obstoječega izkopa 10,0 m1
nov robnik 10,00m1
peščena filtracijska površina ob fasadi 10,0 m2
rušitev in izvedba novega asfalta v pasu 3,0 m od uvoza v servisni del 70,0 m2
robnik_novo 8,0 cm (dolžina 22,0 m1)
peščena filtracijska površina ob fasadi 10,0 m2
gospodarsko dvorišče zalikan beton 91 ,0 m2
dostopna rampa š=1.75m, l=52.50m
ab podporni zid-monraža obst. zaščitne ograje
obstoječa transformatorska
nasutje in utrditev brežine
dvokrilna vrata za osebni prehod š=160cm
ostrolisti javor 2x
obst. jašek se dvigne na novi nivo terena
nasutje in izravnava terena + 105,85 m.n.m
obstoječe otroško igrišče
podporni AB zid h=80cm
zasaditev brežin z LONICERO
500 sadik
demontaža obstoječe žične ograje s stebrčki
in ponovna uporaba nepoškodovane ograje 52,00 m1
žična ograja s stebrički do h ograje min. 120cm
v dolžini 76,00 m1 (23,0 m1 nove ograje, od tega 15m v naklonu)
znižanje obstoječega terena
utrditev brežine proti ograji
ostrolisti javor 3x
dvokrilna vrata za potrebe vzdrževanja š=3m
obstoječi vodovod
obstoječi hidrant
obst. priključni
jašek meteorne kanalizacije
obstoječi plinovod
obstoječa fekalna k.
PVC Ø200
obst. meteorna k.
PVC Ø125
obst. priključni jašek fekalne k.
robnik_novo 8,0 cm
dolžina 6,20 m1
navezava na obst.
robnik pločnika
žična ograja s
stebrčki_novo
obstoječe parkirišče
prani beton 23,30 mm2
prani beton _
krpanje pločnika 7,5 m2.
prani beton
novo_18,50 m2
prani beton
rušitev 7,00 m2
intervencijska ploščad
novi pitnik
nova dvokrilna vrata
PODALJŠANA STREHA
RAVNA STREHA
STREHA - OBSTOJEČE
P+1
kota pritličja ± 0,00=102,40 m.n.m.
DOZIDANO P+1
nova tlakovana steza š=1,50m
svetilke na količkih 7 kom se odstran
betonska steza se ruši
zasip z zemljo
drenaža fi 110,l=16,5m
zajetje izvira
ograja
ab podporni zid
igrišče
zasad. brežin z LONICERO
skupaj 350 sadik
zelenica
DODATNE ZUNANJE POVRŠINE
TRAVNIK-izravnava terena
768,60 m2
utrditev brežine
PLOČNIK
PARKIRNI PROSTORI
DVOSMERNO PARKIRANJE
28 PARKIRNIH
STOP
LEGENDA:
Zunanja ureditev _območje urejanja
KOTA PRITLIČJA: ± 0,00=102,40 m.n.m. se ne spreminja
Mere kontrolirati na licu mesta...
S
DETAJL
OBLIKOVANJE, PROJEKTIRANJE INŽENIRING IN SVETOVANJE d.o.o.
Vipavska cesta 11, 5271 Vipava
Tel: 05 36 500 11, Fax: 05 36 500 14
e-pošta: detajl@amis.net
Objekt:
VRTEC V VIPAVI - DOZIDAVA
Investitor: Občina Vipava, Glavni trg 15 , 5271 Vipava
Vrsta in številka načrta:
Pooril (OVP): Marko Lavrenčič u.d.i.a. A-0818
0/1 -ZBIRNI NAČRT št. 17/03
Preveril (OV): Marko Lavrenčič u.d.i.a. A-0818
SITUACIJA _ZUNANJA UREDITEV
Izdelal: Marko Lavrenčič u.d.i.a. A-0818
Vrsta projekta: PZI
št. projekta: 17/03
datum: April 2025
merilo: 1: 200
številka lista: 0.2