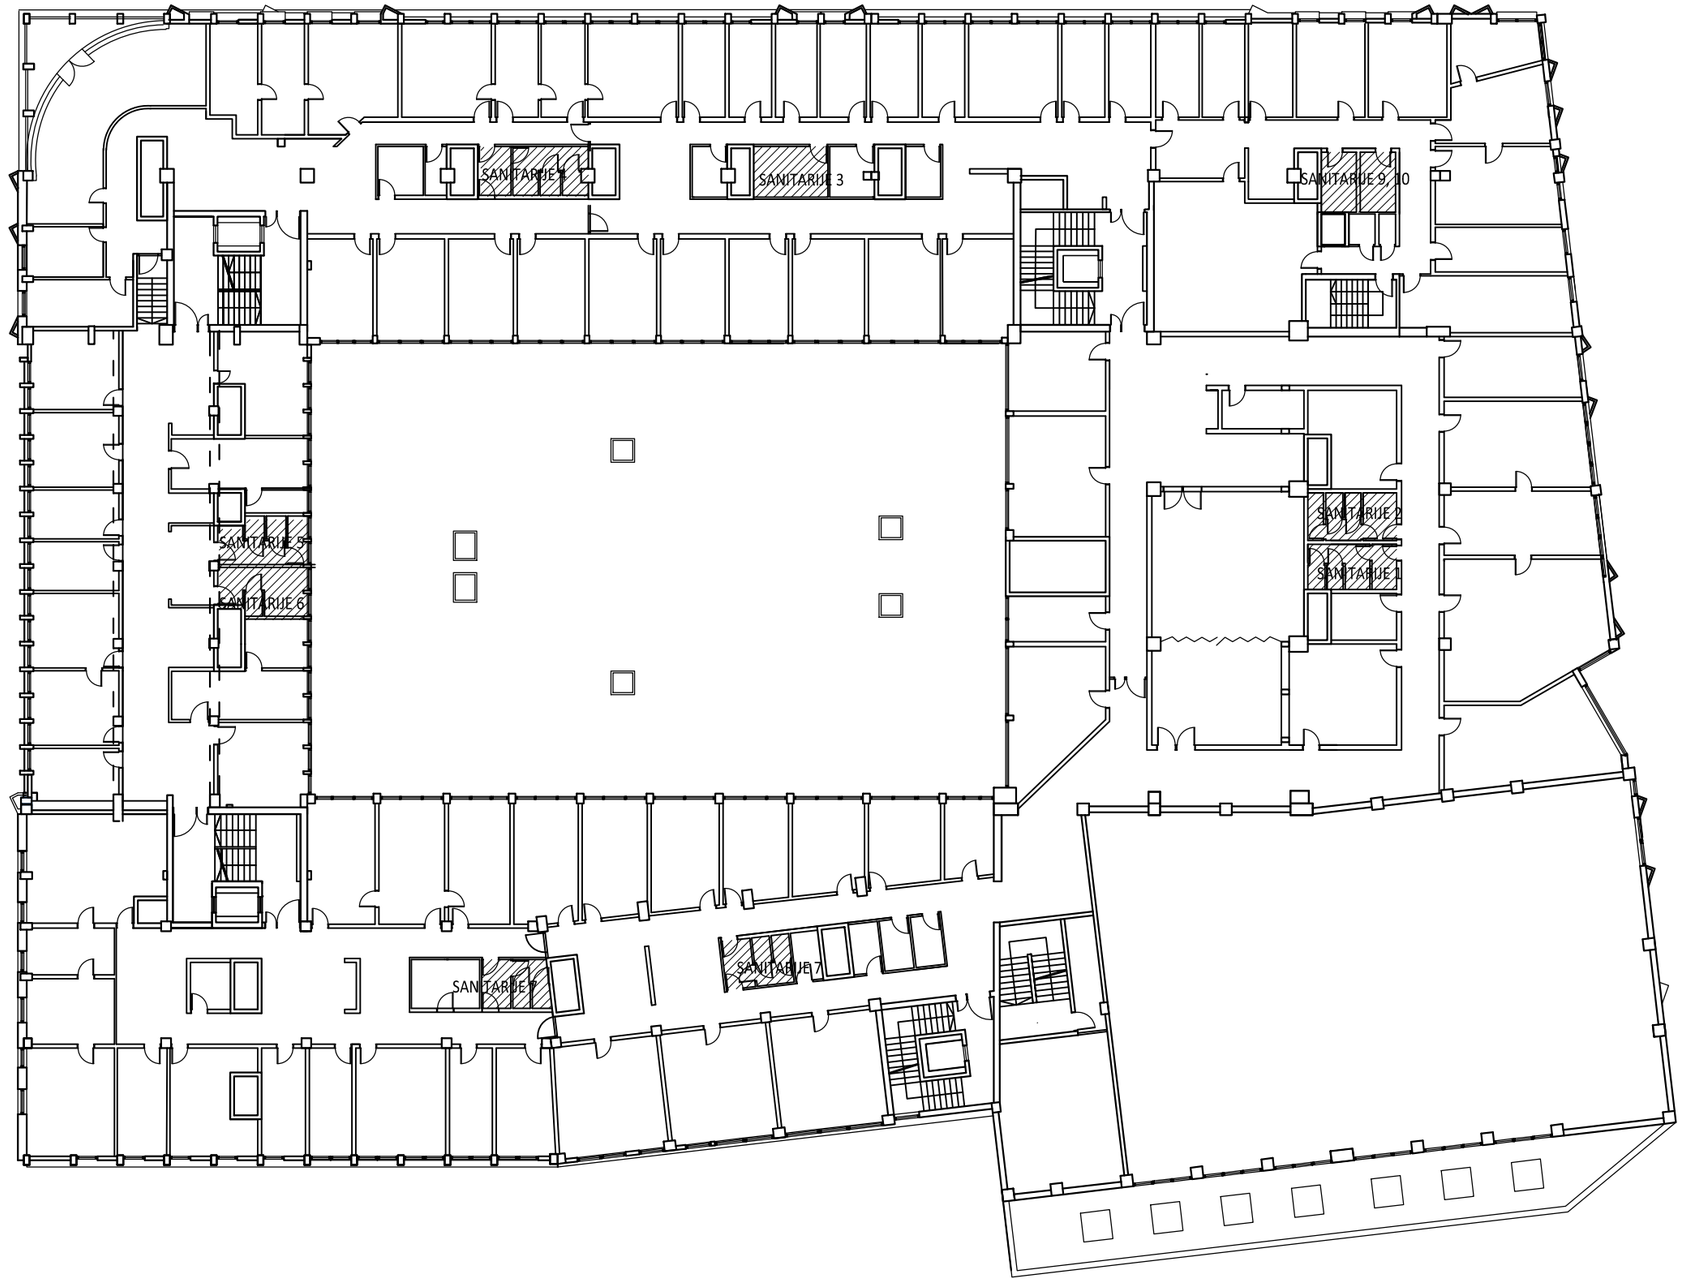


KOTNIKOVA 5, LJUBLJANA
2. nadstropje, ureditev sanitarij

objekt

investitor	MINISTRSTVO ZA JAVNO UPRAVO Tržaška cesta 21, Ljubljana	
mesto gradnje	Kotnikova 5 , Ljubljana	
	NOVA PROJEKT, Egon Novak s.p. Poklukarjeva ul. 25 Ljubljana	
projekt načrt	PZI arhitektura - 1	19/23 19/23-01
odgovorni vodja projekta	Egon Novak, univ.dipl.inž.arh.	
odgovorni projektant	Egon Novak, univ.dipl.inž.arh.	
sodelavci		
datum	november 2023	

2. nadstropje lokacija sanitarij

Merilo

list št. 2.0.1