
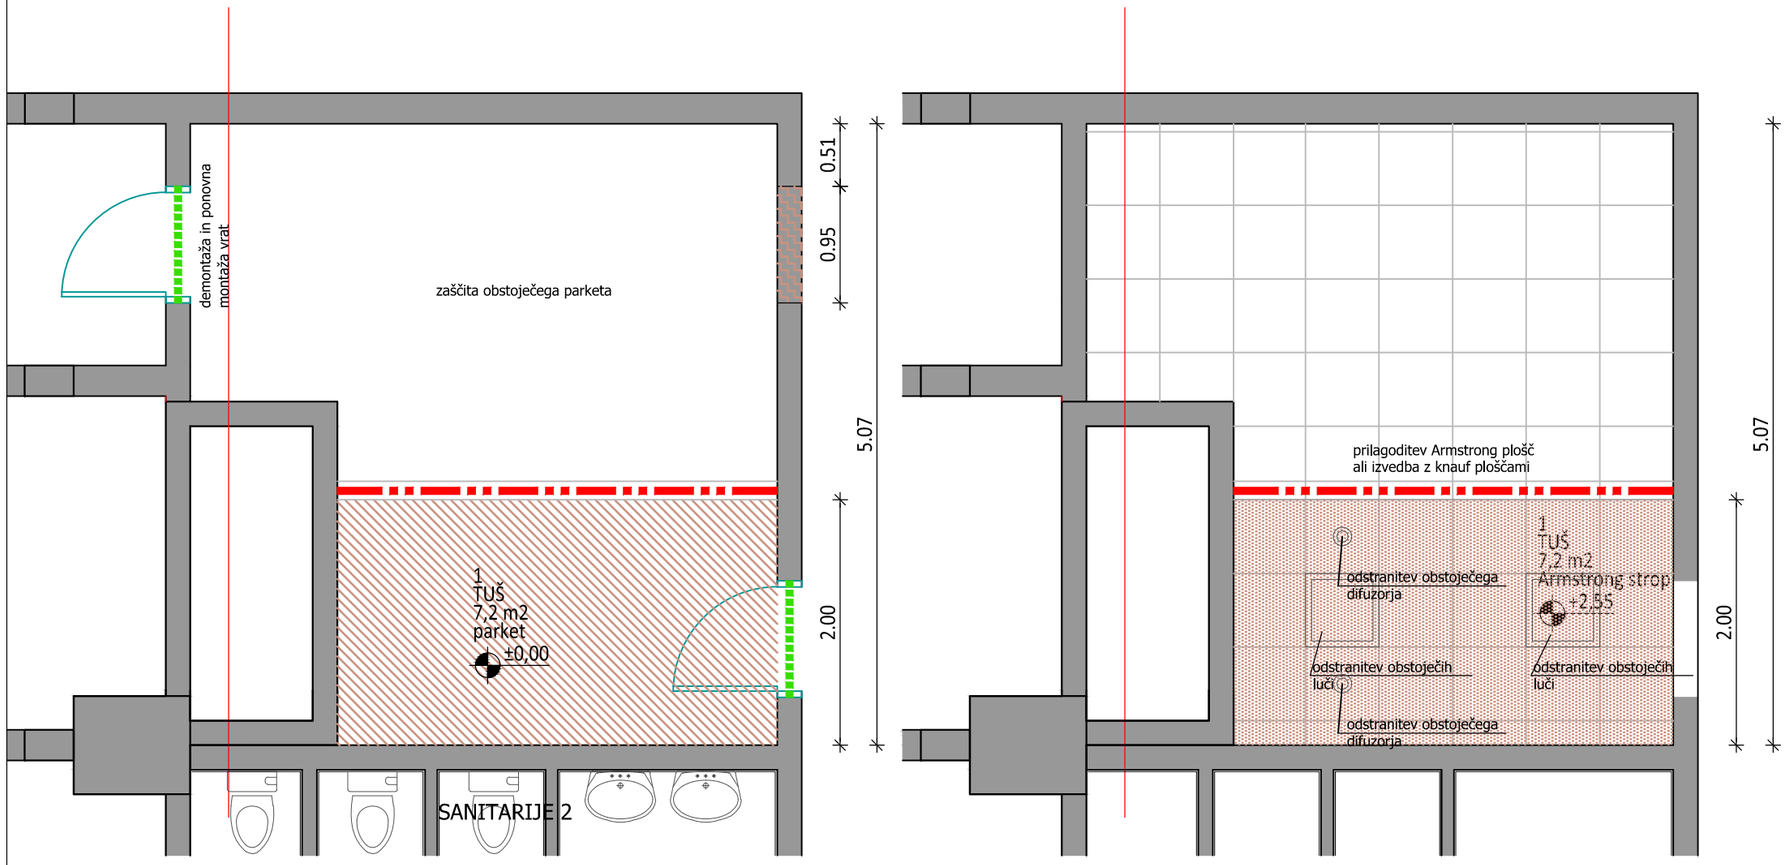


TLORIS

TLORIS STROPA

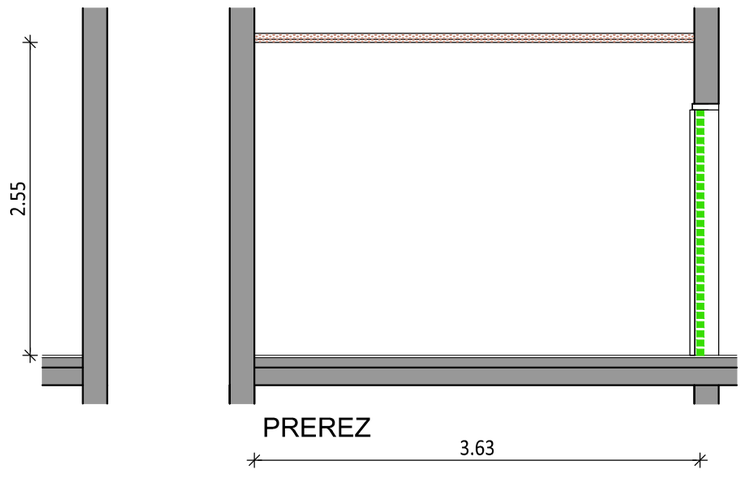

PREREZ

KOTNIKOVA 5, LJUBLJANA
2. nadstropje - tuš

SKUPAJ		7,2 m2
1	TUŠ	7,2 m2

LEGENDA

- rušenje obstoječega parketa
- rušenje predelnih sten
- rušenje Armstrong stropa
- demontaža vrat
- novo, mavčno kartonska stena

KOTNIKOVA 5, LJUBLJANA
2. nadstropje, ureditev sanitarij
objekt

investitor	MINISTRSTVO ZA JAVNO UPRAVO Tržaška cesta 21, Ljubljana
mesto gradnje	Kotnikova 5 , Ljubljana
	NOVA PROJEKT, Egon Novak s.p. Poklukarjeva ul. 25 Ljubljana
projekt načrt	PZI 19/23 arhitektura - 1 19/23-01
odgovorni vodja projekta	Egon Novak, univ.dipl.inž.arh.
odgovorni projektant	Egon Novak, univ.dipl.inž.arh.
sodelavci	
datum	november 2023

Tuš: obstoječe, rušitev
tlorisa, prerez
Merilo 1:50

list št. 2.1.2.1