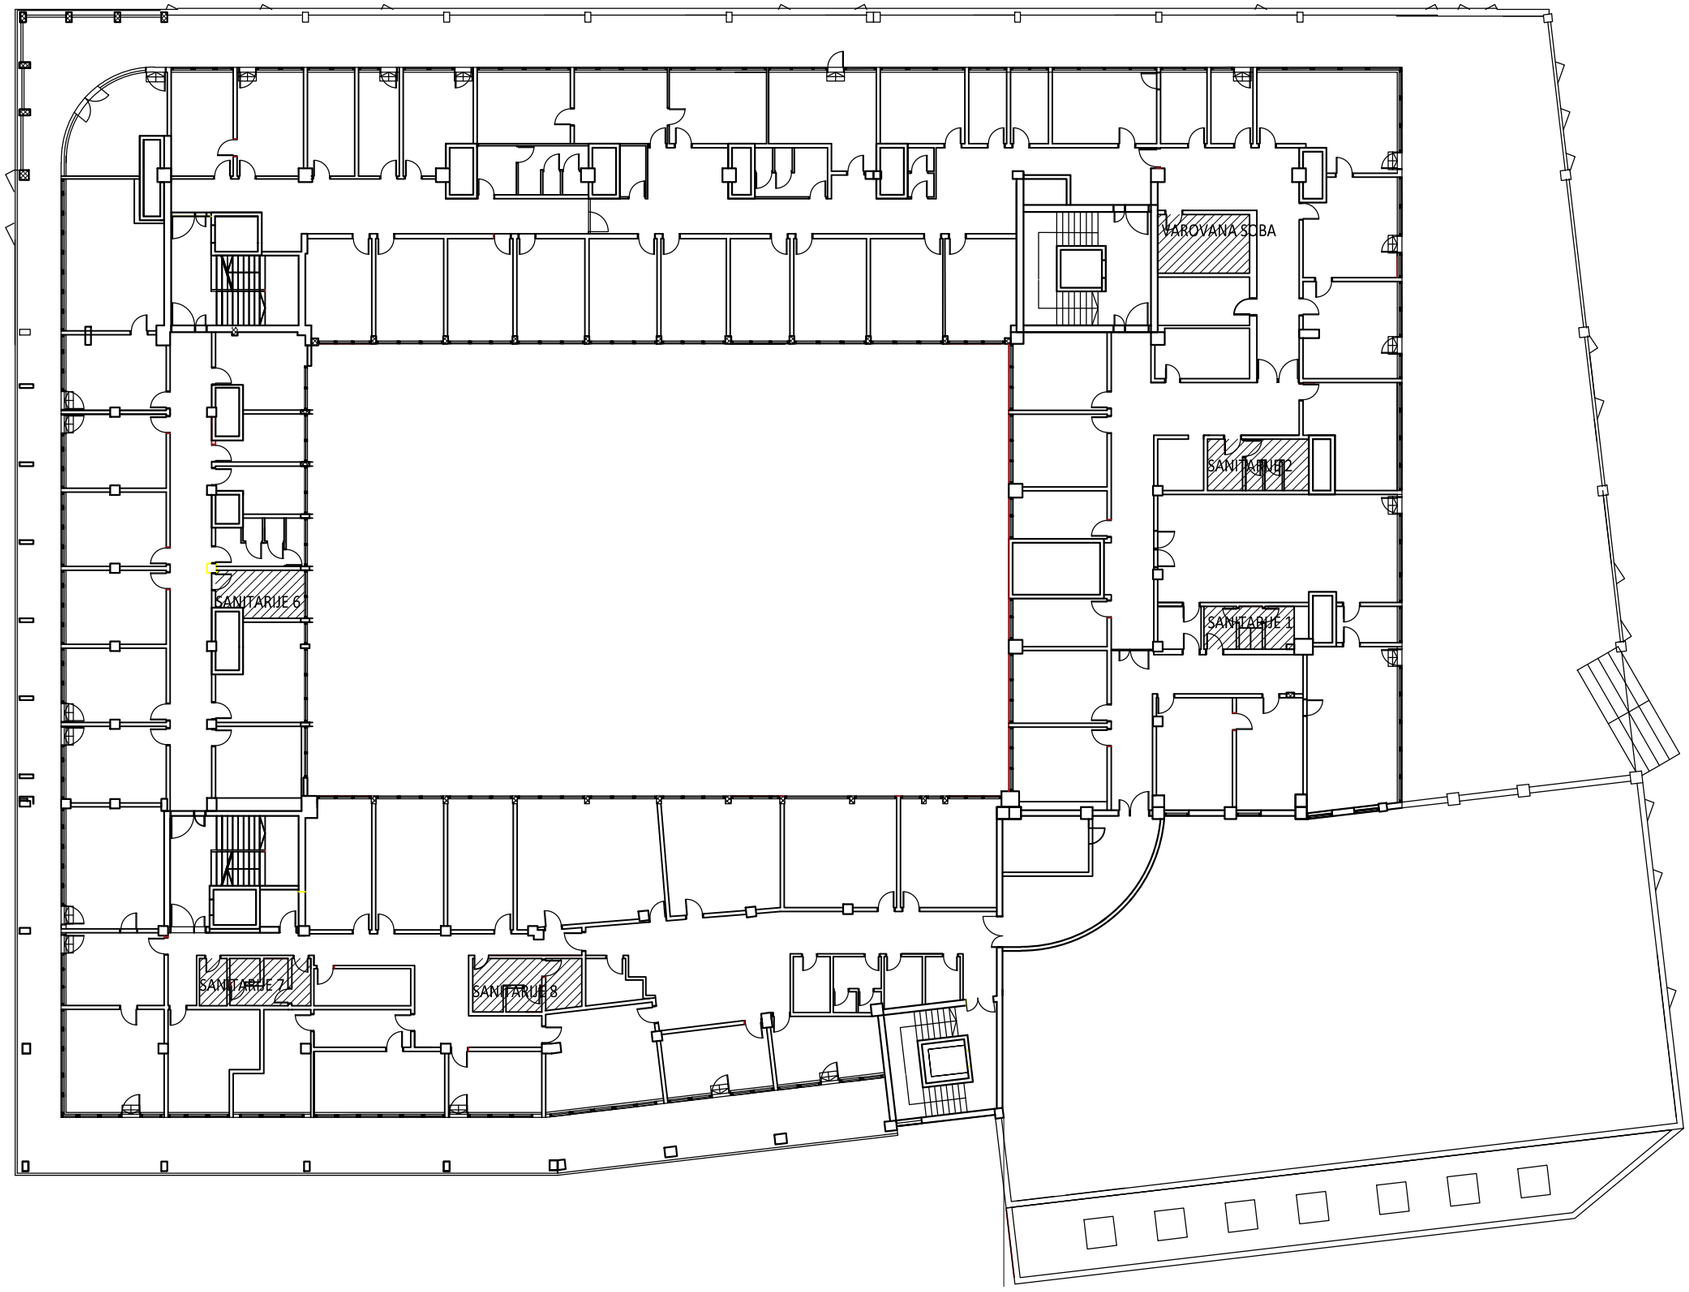


KOTNIKOVA 5, LJUBLJANA
4. nadstropje, ureditev sanitarij
objekt

investitor	MINISTRSTVO ZA JAVNO UPRAVO Tržaška cesta 21, Ljubljana
mesto gradnje	Kotnikova 5 , Ljubljana
	NOVA PROJEKT, Egon Novak s.p. Poklukarjeva ul. 25 Ljubljana
projekt načrt	PZI 19/23 arhitektura - 1 19/23-01
odgovorni vodja projekta	Egon Novak, univ.dipl.inž.arh.
odgovorni projektant	Egon Novak, univ.dipl.inž.arh.
sodelavci	
datum	oktober 2023

Mansarda
lokacija sanitarij
Merilo

list št. 4.0.1