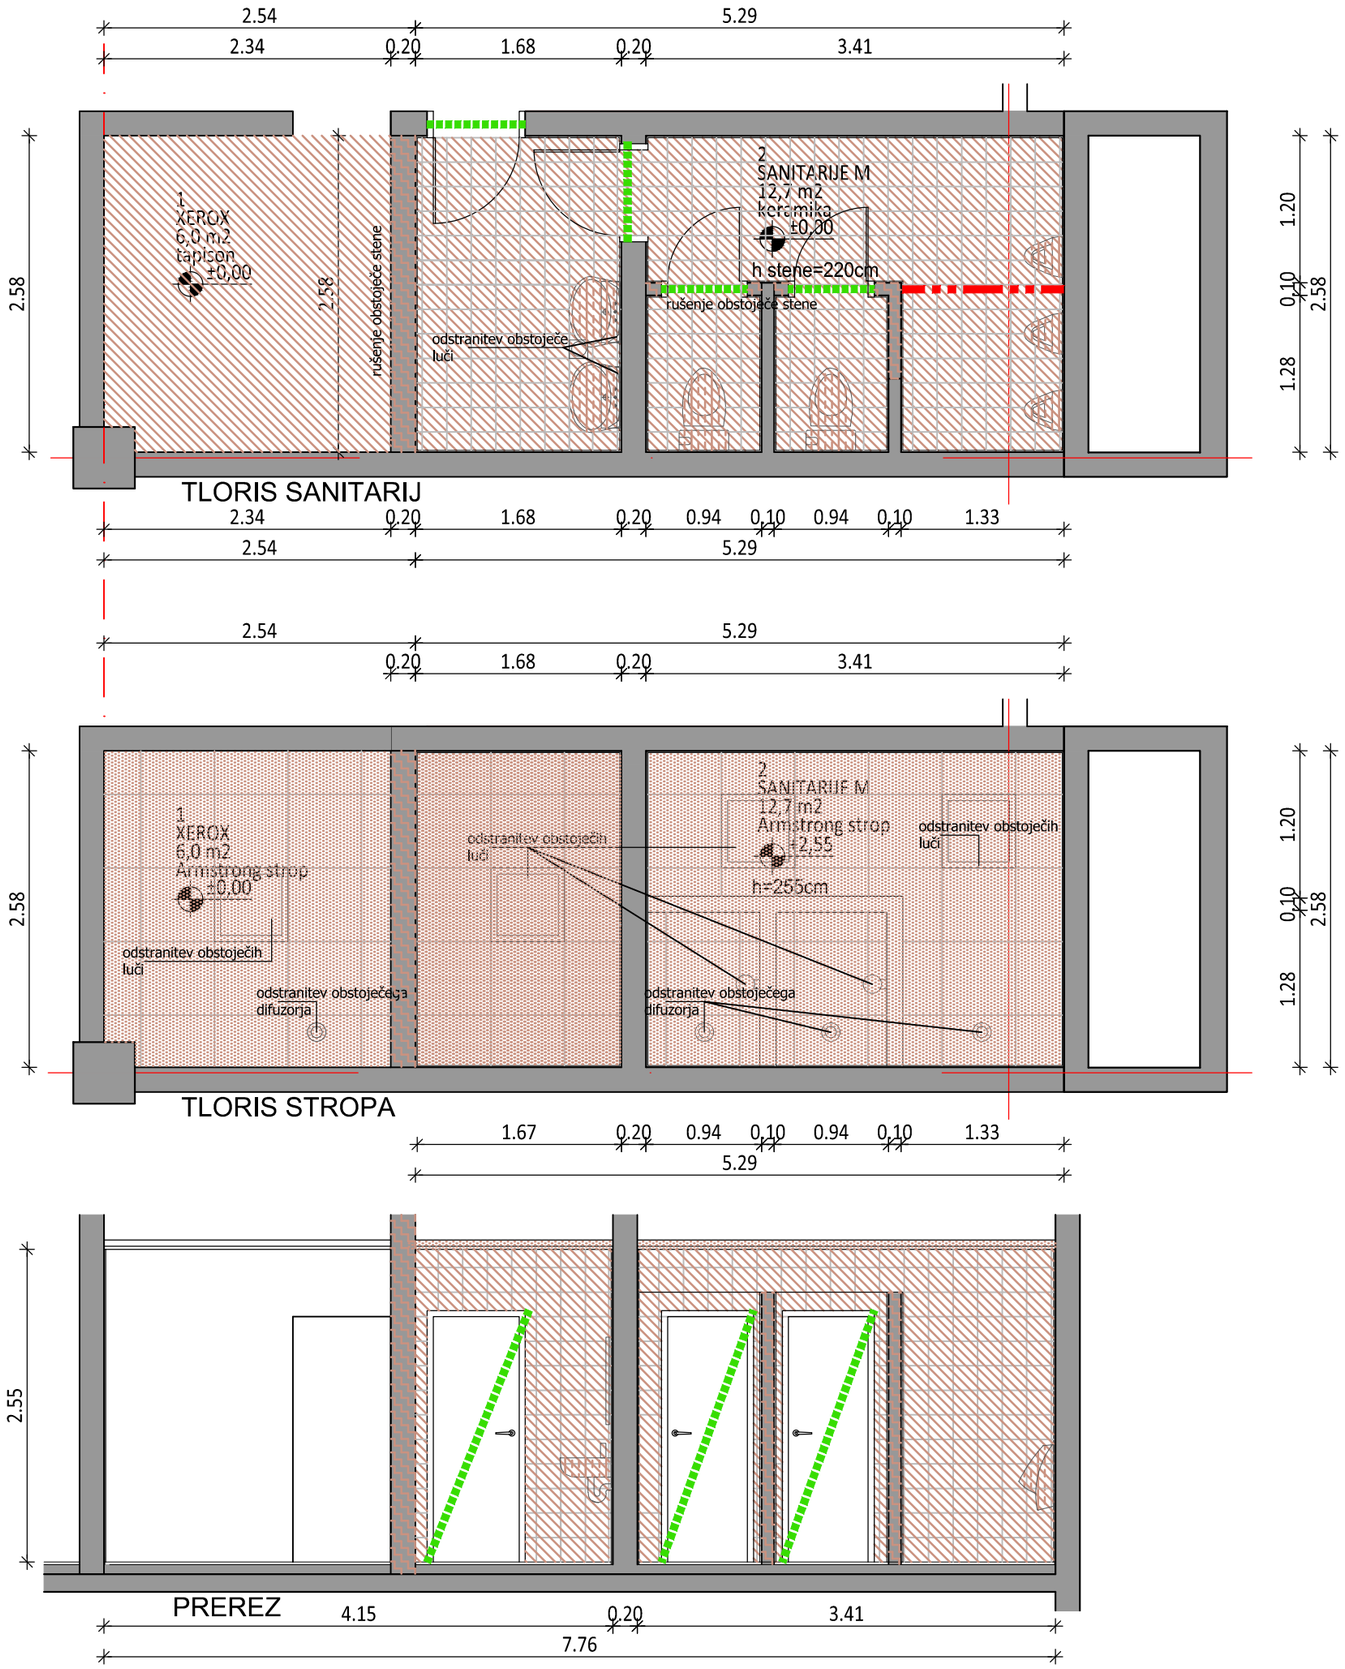


KOTNIKOVA 5, LJUBLJANA
4. nadstropje - ureditev sanitarij

SKUPAJ		18,7 m2
1	XEROX	6,0 m2
2	SANITARIJE M	12,7 m2

LEGENDA

- rušenje obstoječe keramike talne in stenske
- odstranitev sanitarne keramika ogledala, police
- rušenje predelnih sten
- rušenje Armstrong stropa
- demontaža vrat
- novo, mavčno kartonska stena

KOTNIKOVA 5, LJUBLJANA
4. nadstropje, ureditev sanitarij
objekt

investitor	MINISTRSTVO ZA JAVNO UPRAVO Tržaška cesta 21, Ljubljana	
mesto gradnje	Kotnikova 5 , Ljubljana	
	NOVA PROJEKT, Egon Novak s.p. Poklukarjeva ul. 25 Ljubljana	
projekt načrt	PZI arhitektura - 1	19/23 19/23-01
odgovorni vodja projekta	Egon Novak, univ.dipl.inž.arh.	
odgovorni projektant	Egon Novak, univ.dipl.inž.arh.	
sodelavci		
datum	oktober 2023	

Sanitarije 2: obstoječe, rušitev tlorisa, prerez
Merilo 1:50
list št. 4.1.2