
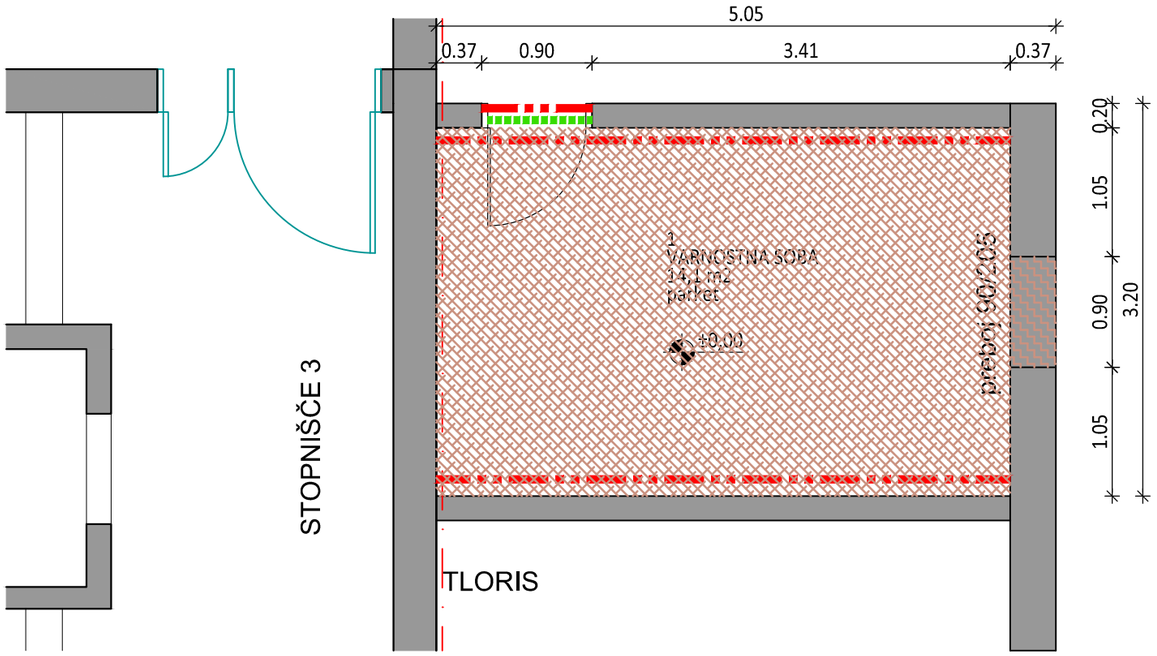


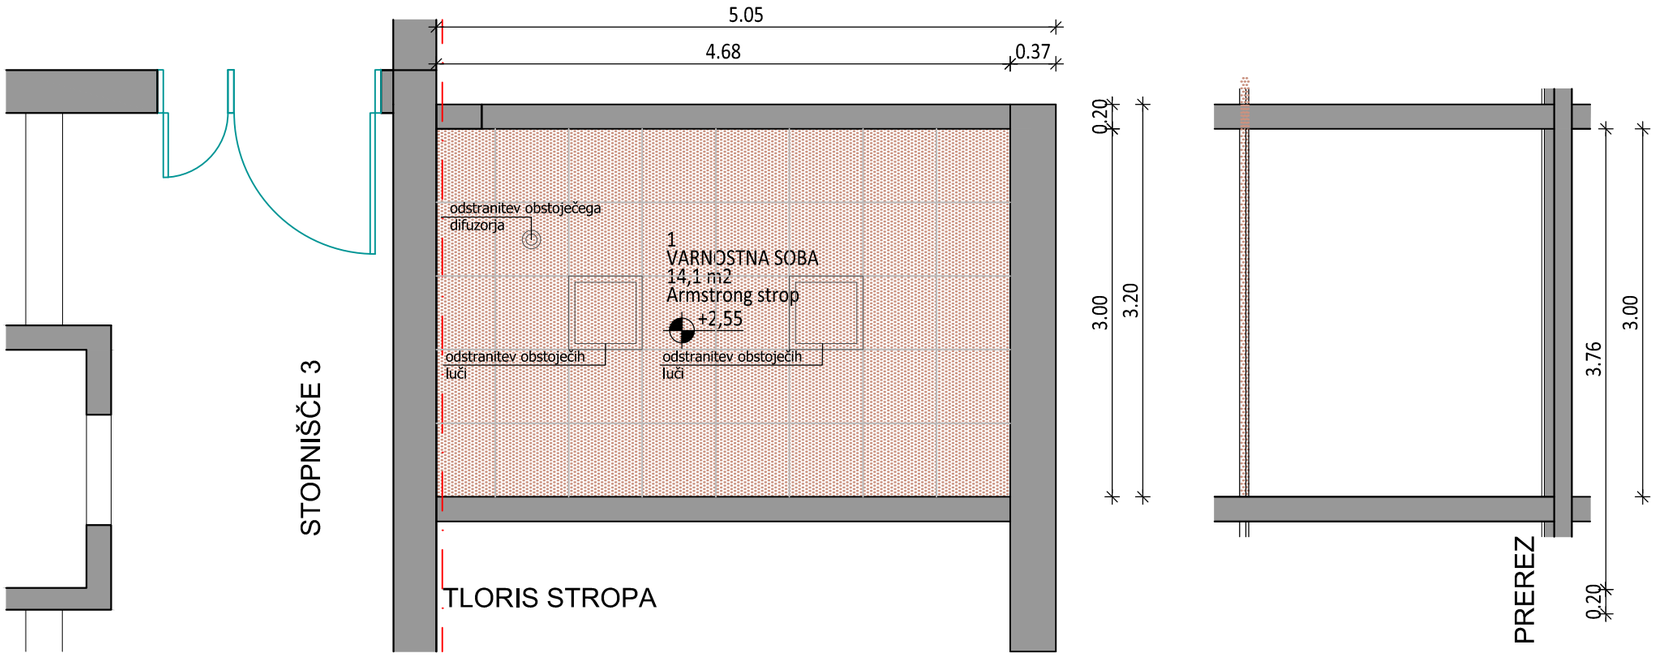

KOTNIKOVA 5, LJUBLJANA
3. nadstropje - varnostna soba

SKUPAJ		14,1 m2
1	VARNOSTNA SOBA	14,1 m2

LEGENDA

- popravilo obstoječega parketa oz. zamenjava poškodovanih deščic
- rušenje predelnih sten
- rušenje Armstrong stropa
- demontaža vrat
- novo, mavčno kartonska stena

KOTNIKOVA 5, LJUBLJANA
4. nadstropje, varnostna soba

investitor	MINISTRSTVO ZA JAVNO UPRAVO Tržaška cesta 21, Ljubljana
mesto gradnje	Kotnikova 5 , Ljubljana
projekt	NOVA PROJEKT, Egon Novak s.p. Poklukarjeva ul. 25 Ljubljana
načrt	19/23
odgovorni arhitektura - 1	19/23-01
vodja projekta odgovorni	Egon Novak, univ.dipl.inž.arh.
projektant	Egon Novak, univ.dipl.inž.arh.
sodelavci	
datum	oktober 2023

Varnostna soba

Merilo 1:25

list št. 4.1.6