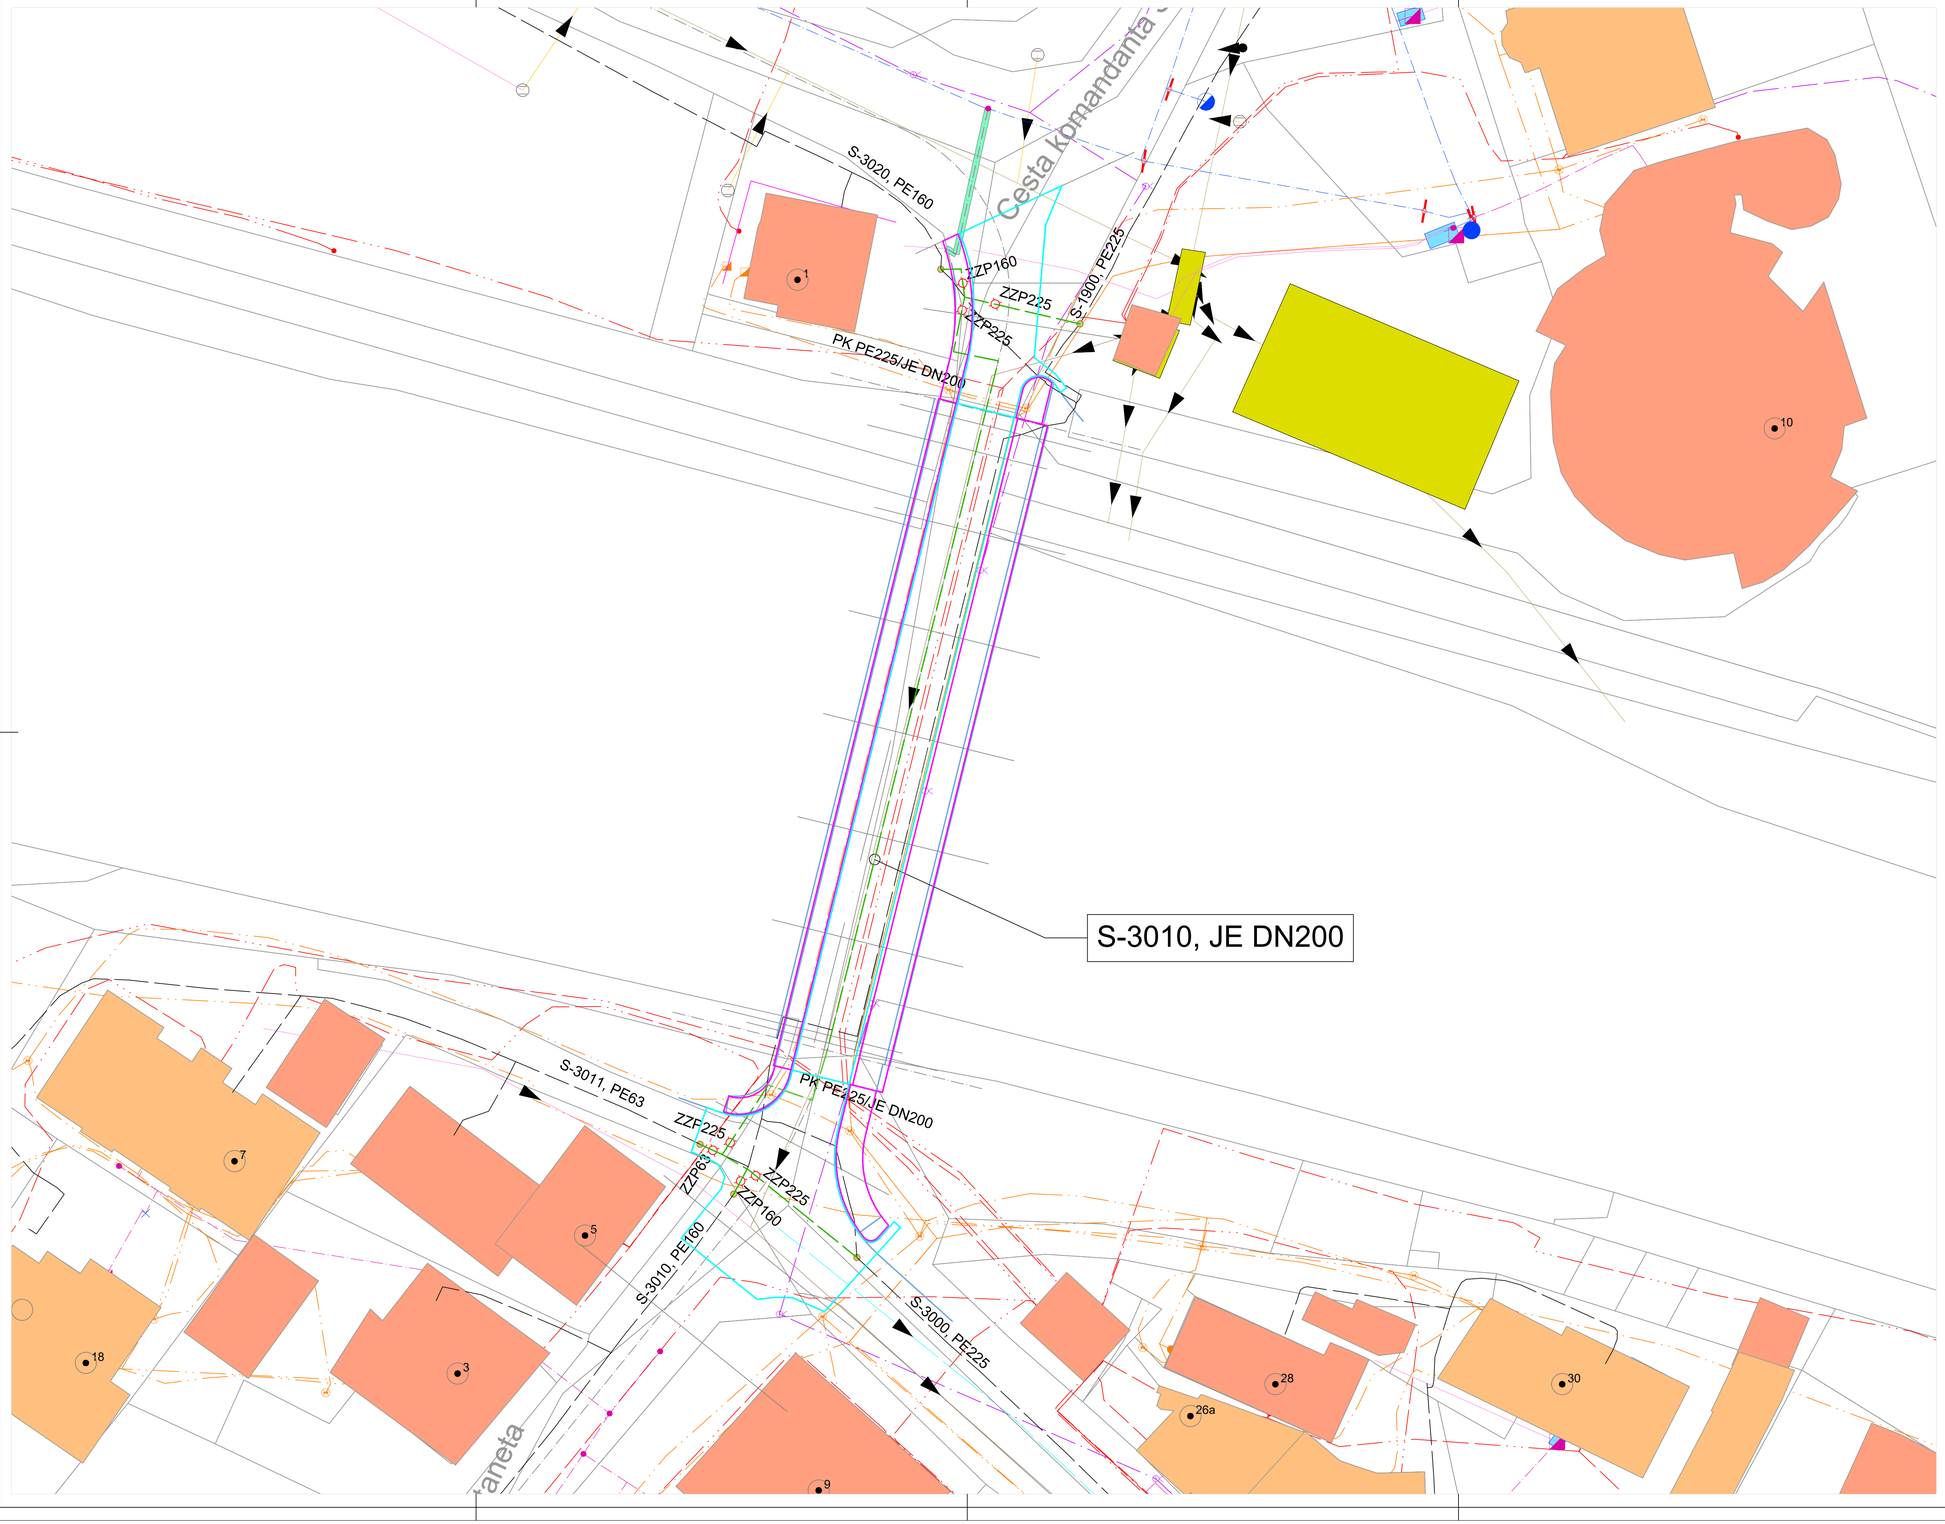



LEGENDA KOMUNALNIH VODOV

| OPIS | OBSTOJEČI | PREDVIDENI | SE UKINE |
|---|---|---|---|
| KANALIZACIJA – ODPADNA | | | |
| KANALIZACIJA – METEORNA / ČISTA | | | |
| KANALIZACIJA – METEORNA / UMAZANA | | | |
| VODOVOD | | | |
| PLINOVOD | | | |
| VROČEVOD | | | |
| TELEKOM – KABEL | | | |
| TELEKOM – KANALIZACIJA | | | |
| JAVNA RAZSVETLJAVA | | | |
| ELEKTRIKA – NN | | | |
| ELEKTRIKA – VN | | | |
| ELEKTRIKA – VN v KK | | | |
| GRATEL | | | |
| SŽ – SVTK KABLI | | | |

| Sprememba: | Opis spremembe: | Datum: | Odg. projektant |
|---|---|---|---|
| | | | |

energetika ljubljana

ENERGETIKA LJUBLJANA d.o.o.
Verovškova 62,
1000 Ljubljana

| | | | | |
|---|---|---|---|---|
| Investitor: | ENERGETIKA LJUBLJANA d.o.o., Verovškova 62, 1000 Ljubljana | | | |
| Naziv objekta: | PRESTAVITEV PLINOVODA S-3010 NA NOV MOST PREKO SORE | | | |
| Načrt: | 4 – NAČRT STROJNIŠTVA | | Vrsta projekta: IZN | |
| | Ime in priimek | Ident. št. IZS | Naslov risbe: | |
| Odg. vodja projekta: | G. Redelonghi, d.i.s | S–1054 | ZBIRNIK KOMUNALNIH VODOV | |
| Odg. projektant: | G. Redelonghi, d.i.s | S–1054 | | |
| Projektant: | | | Št. projekta: | 240034 |
| Sodelovec: | | | Št. načrta: | S–3010/22476/PO |
| Datum izdelave: | januar 2025 | | Merilo: M 1:500 | Št. risbe: 01 |