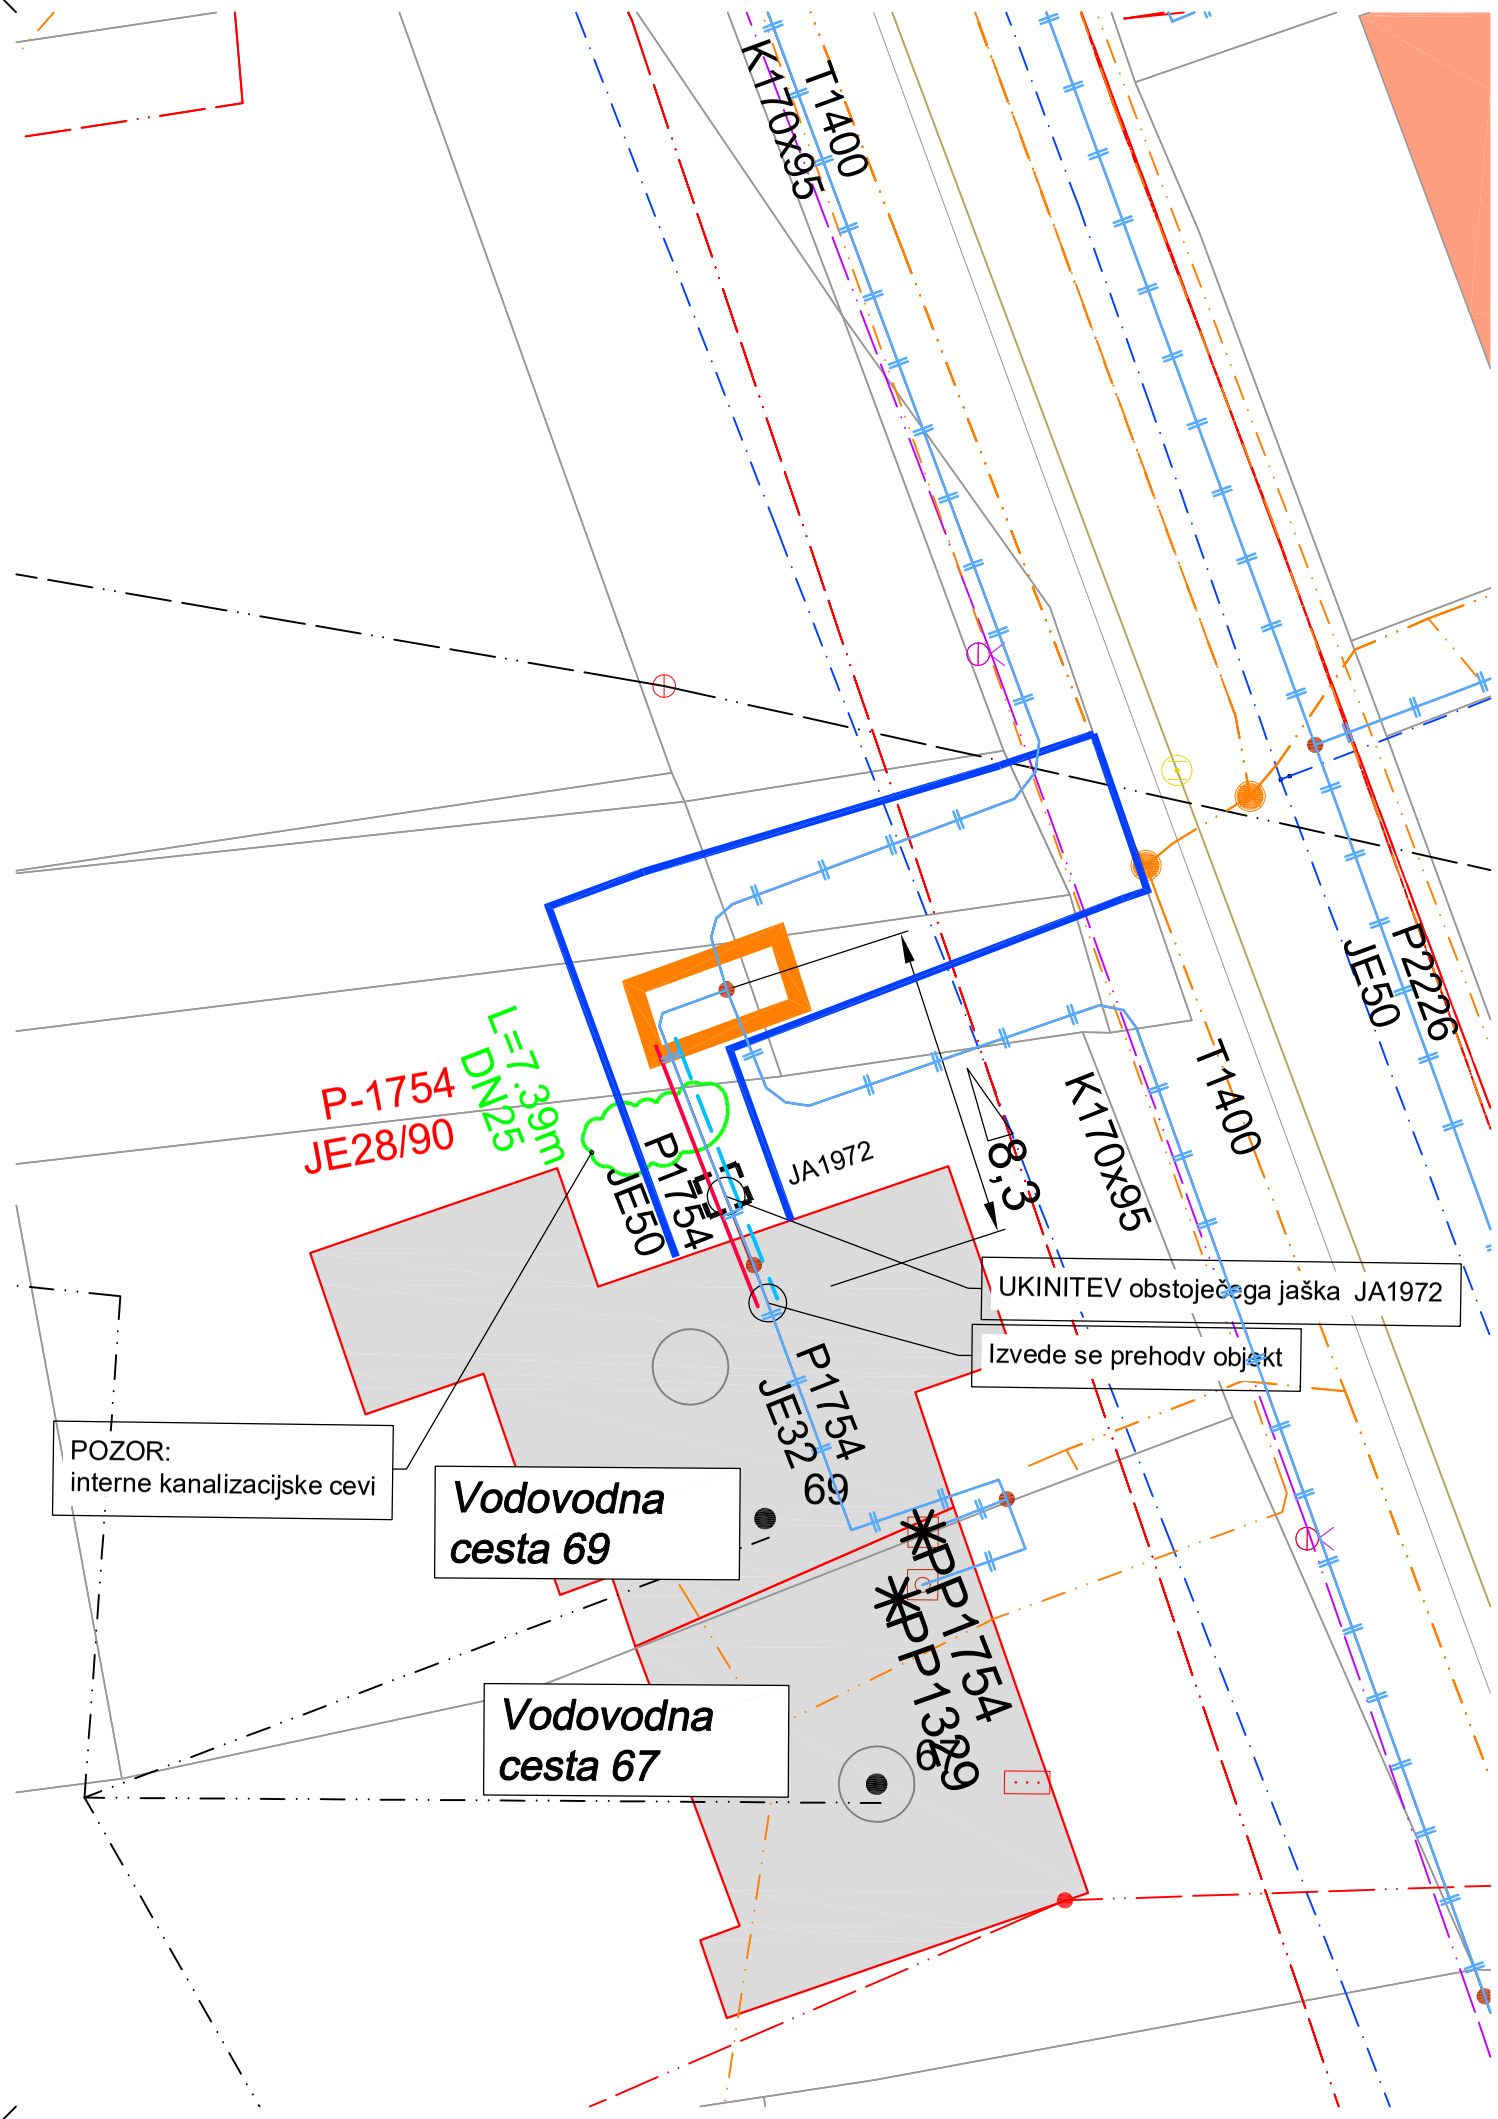


OPIS	OBSTOJEČI	PREDVIDENI	SE UKINE
KANALIZACIJA - ODPADNA			
KANALIZACIJA - METEORNA / ČISTA			
KANALIZACIJA - MEŠANA			
VODOVOD			
PLINOVOD - prenosni			
PLINOVOD - N - 100 mbar			
PLINOVOD - P - 100 mbar - priključek			
VROČEVOD - trasa			
VROČEVOD - priključe			
KOMUNIKACIJSKI - KABEL - podzemni			
KOMUNIKACIJSKI - KABEL - nadzemni			
KOMUNIKACIJSKI - KABEL - T-2			
KOMUNIKACIJSKI - KABEL - UNITED FIBER - podzemni			
KOMUNIKACIJSKI - KABEL - TELEKOM - podzemni			
JAVNA RAZSVETLJAVA			
ELEKTRIKA - NN - 0,4kV - podzemni			
ELEKTRIKA - NN - 0,4kV - nadzemni			
ELEKTRIKA - SN - 20kV - podzemni			
ELEKTRIKA - SN - 20kV - nadzemni			
VODOTOK			

LEGENDA :

OBSTOJEČI JAŠEK

NOV JAŠEK

Obstoječi objekt z vročevodnim priključkom

Meja obdelave

S
Z V
J

Št. spremembe:	Opis premembe:	Datum:	Pooblaščeni inženir:

Investitor:	ENERGETIKA LJUBLJANA, d.o.o. Verovškova ulica 62, 1000 Ljubljana		
Objekt:	Obnova lire na T 1400 in gradnja vročevodnega priključka Vodovodna cesta 69		
Strokovno področje:	4. Načrt s področja strojništva		
	Ime in priimek	Ident. številka	
Vodja projekta:	F.Bevc, d.i.s.	IZS S-1548	
Pooblaščeni inženir:	F.Bevc, d.i.s.	IZS S-1548	
Sodelavec:	/	/	

energetika ljubljana
Verovškova ulica 62, 1000 Ljubljana
info@energetika-lj.si | 080 2882 | www.energetika-lj.si

Faza :	Št. projekta:	Št. načrta:
PZI	35/C-1400	35/C-1400

Naslov risbe:
KOMUNALNA SITUACIJA

Datum:	Merilo:	Id. št. risbe:
junij 2025	1:200	2

PLOT: 06.06.2025

ime načrta: 2_5_Obnova vročevoda Vodovodna cesta_KOM sit_PZI_3_predelava.dwg