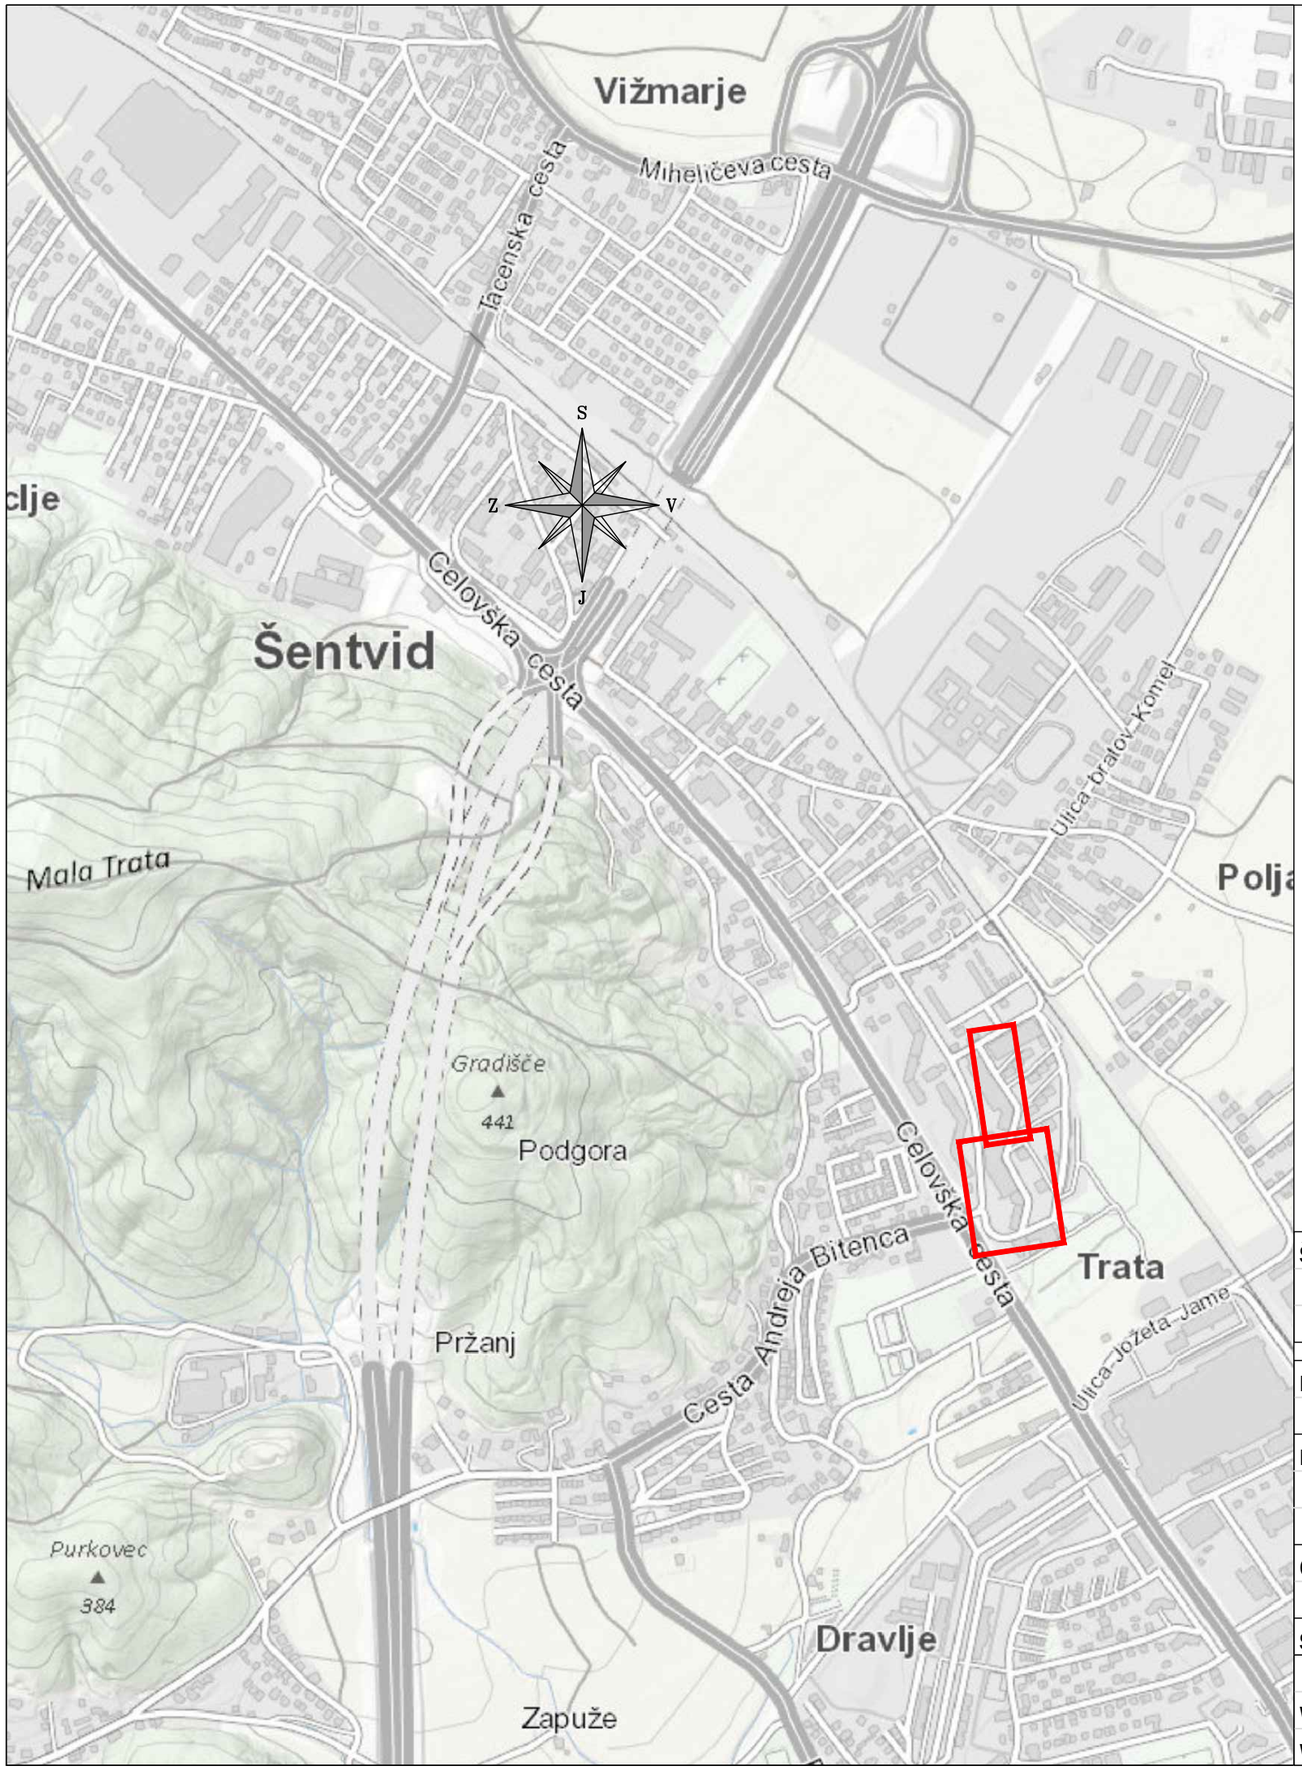


LEGENDA:

OBMOČJE PROJEKTA

Št. spremembe:	Opis premembe:	Datum:


Investitor:	Energetika Ljubljana, d.o.o.	
	Verovškova 62, 1000 Ljubljana	
Naročnik:	Energetika Ljubljana, d.o.o.	
	Verovškova 62, 1000 Ljubljana	
Objekt:	Obnova plinovoda na območju ulice Zvezda	
Strokovno področje:	4. Načrt s področja strojništva	
	Ime in priimek	Ident. številka
Vodja projekta:	David Ladič, univ.dipl.inž.str.	IZS S-1721
Vodja načrta:	David Ladič, univ.dipl.inž.str.	IZS S-1721

energetika ljubljana
Verovškova ulica 62, 1000 Ljubljana
info@energetika.si | 080 2882 | www.energetika.si


Faza:	Št. projekta:	Št. načrta:
PZI	N 10460/22410	N 10460/22410

Grafični prikaz: PREGLEDNA SITUACIJA

Datum:	Merilo:	Id. gr. prikaza:
januar 2024	M 1:X	SIT. 4.1

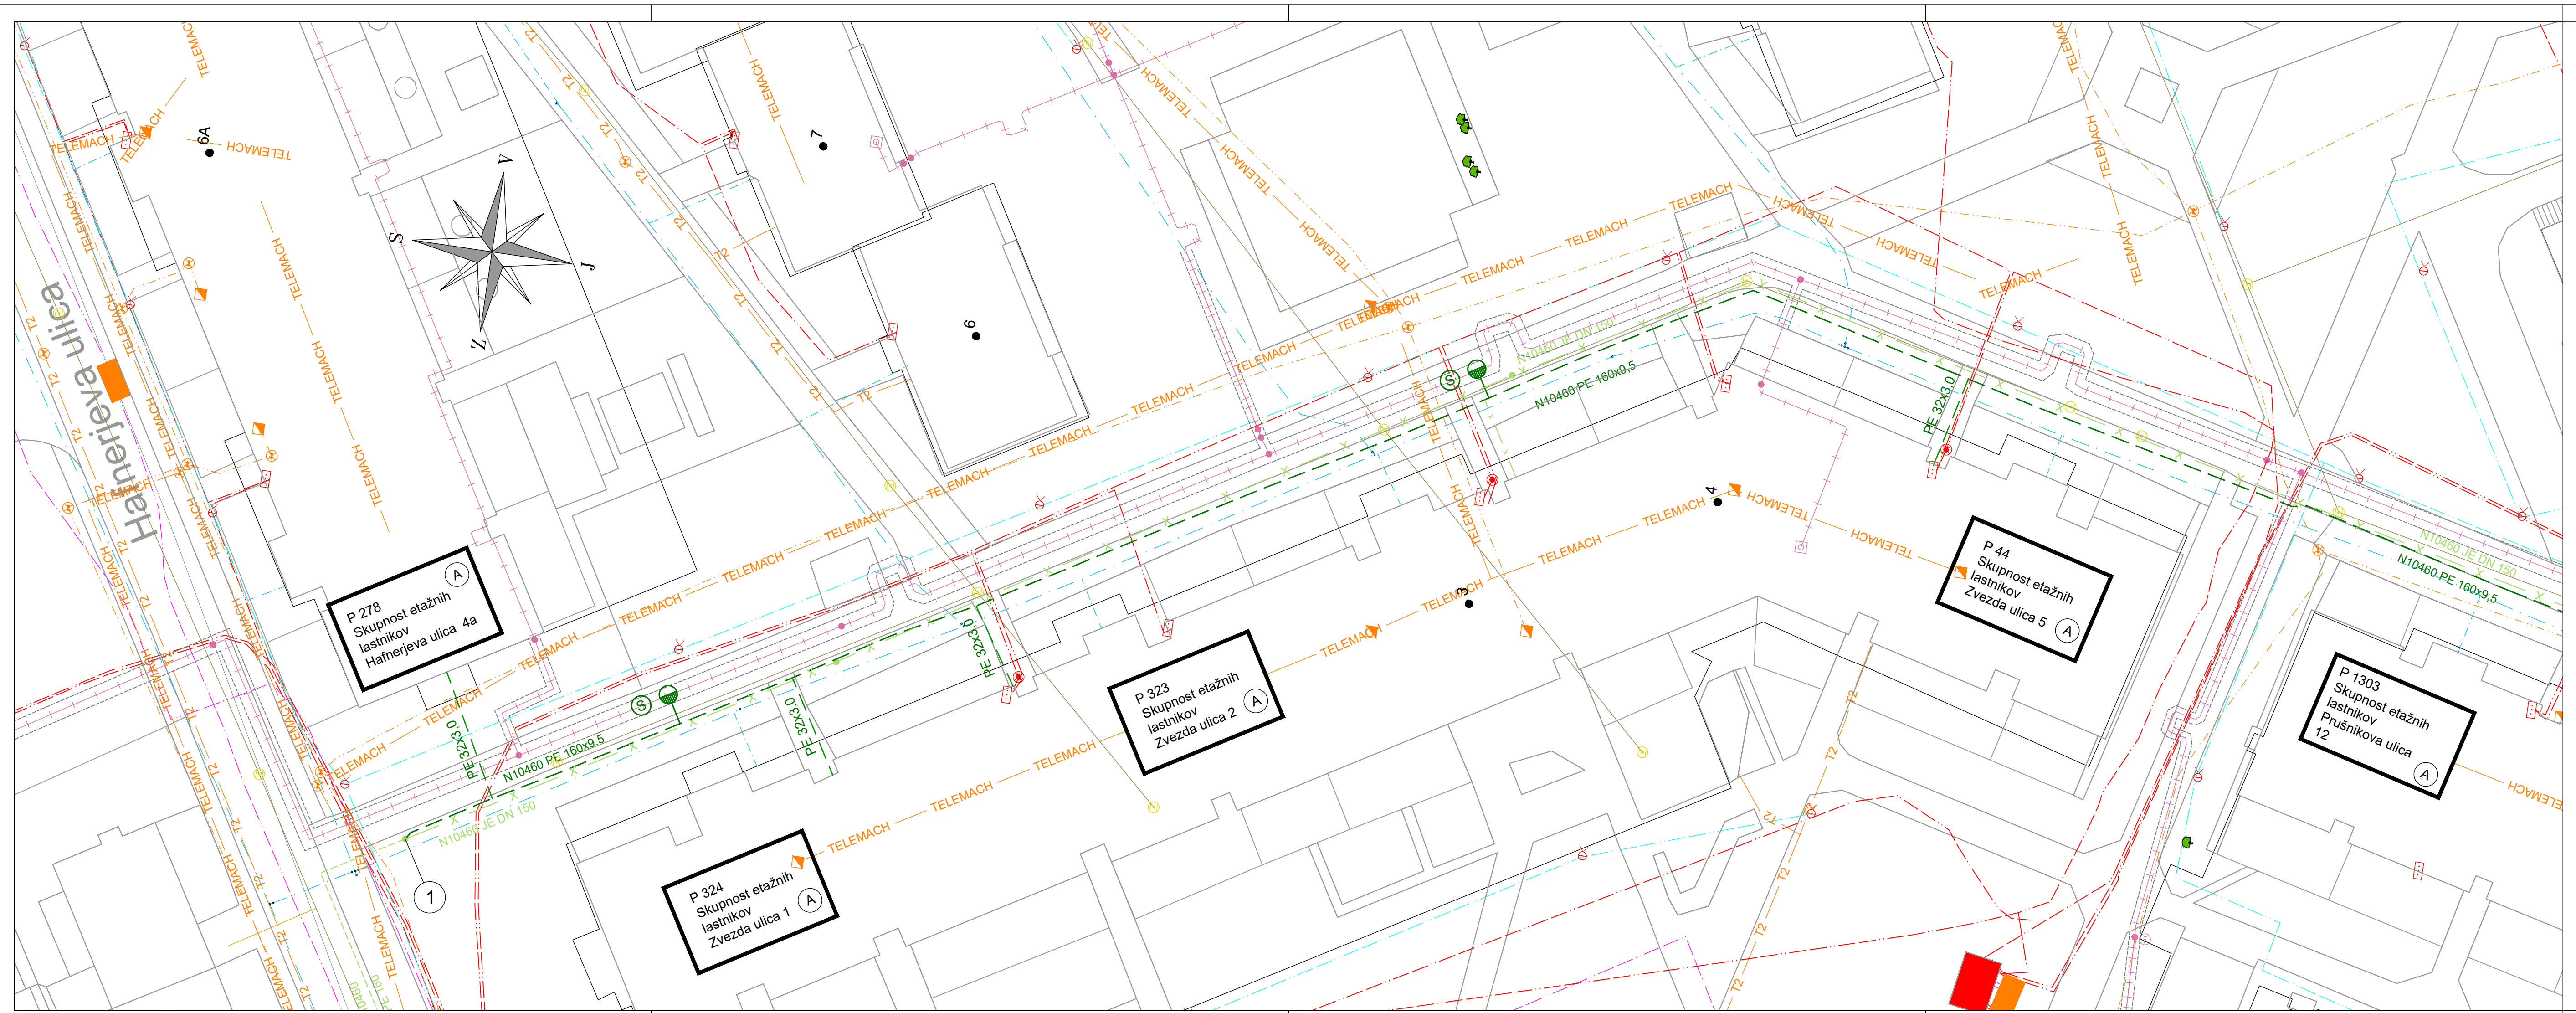



KOMUNALNI VODI		OBSTOJEČI	PREDVIDENI
KANALIZACIJA	Ločen odpadni sistem		
	Ločen odpadni sistem TLAČNI	TLAČNI — TLAČNI	TLAČNI — TLAČNI
	Ločen odpadni sistem PADAVINSKI		
	Mešan sistem		
	Ločen odpadni sistem –vod, ki se ukinja		
	Ločen odpadni sistem TLAČNI–vod, ki se ukinja		
	Ločen odpadni sistem PADAVINSKI–vod, ki se ukinja		
VODOVOD			
VODOVOD –vod, ki se ukinja			
PLINOVOD	Energetika Ljubljana d.o.o. –glavni vod		
	Energetika Ljubljana d.o.o. –vod, ki se ukinja		
	Energetika Ljubljana d.o.o. –plinski priključek		
	Plinovodi d.o.o. –glavni vod	PLINOVODI — PLINOVODI	PLINOVODI — PLINOVODI
TOPLOVOD			
TELEKOMUNIKACIJA	Telekom		
	Telekom–zračna trasa	KPTT_ZRAČNI — KPTT_ZRAČNI	
	T2	T2 — T2 — T2	T2 — T2 — T2
	Telemach	TELEMACH — TELEMACH	TELEMACH — TELEMACH
	Republika Slovenija		
	Ostali lastniki		
ELEKTRIKA	Javna razsvetljava		
	Nizka napetost		
	Srednja napetost		
	Visoka napetost		

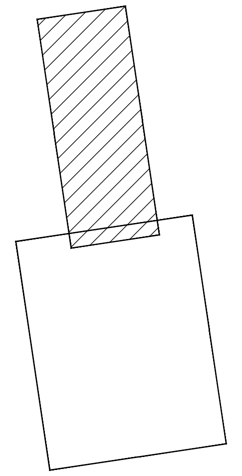

Št. spremembe:	Opis premembe:	Datum:

Investitor: Energetika Ljubljana, d.o.o. Verovškova 62, 1000 Ljubljana		energetika ljubljana — Verovškova ulica 62, 1000 Ljubljana — info@energetika.si | 080 2882 | www.energetika.si		
Naročnik: Energetika Ljubljana, d.o.o. Verovškova 62, 1000 Ljubljana		Faza: PZI	Št. projekta: N 10460/22410	Št. načrta: N 10460/22410
Objekt: Obnova plinovoda na območju ulice Zvezda		Grafični prikaz: SITUACIJA 1/2		
Strokovno področje: 4. Načrt s področja strojništva				
	Ime in priimek	Ident. številka		
Vodja projekta:	David Ladič, univ.dipl.inž.str.	IZS S-1721	Datum: januar 2024	Merilo: M 1:250
Vodja načrta:	David Ladič, univ.dipl.inž.str.	IZS S-1721	Id. gr. prikaza: SIT. 4.2	

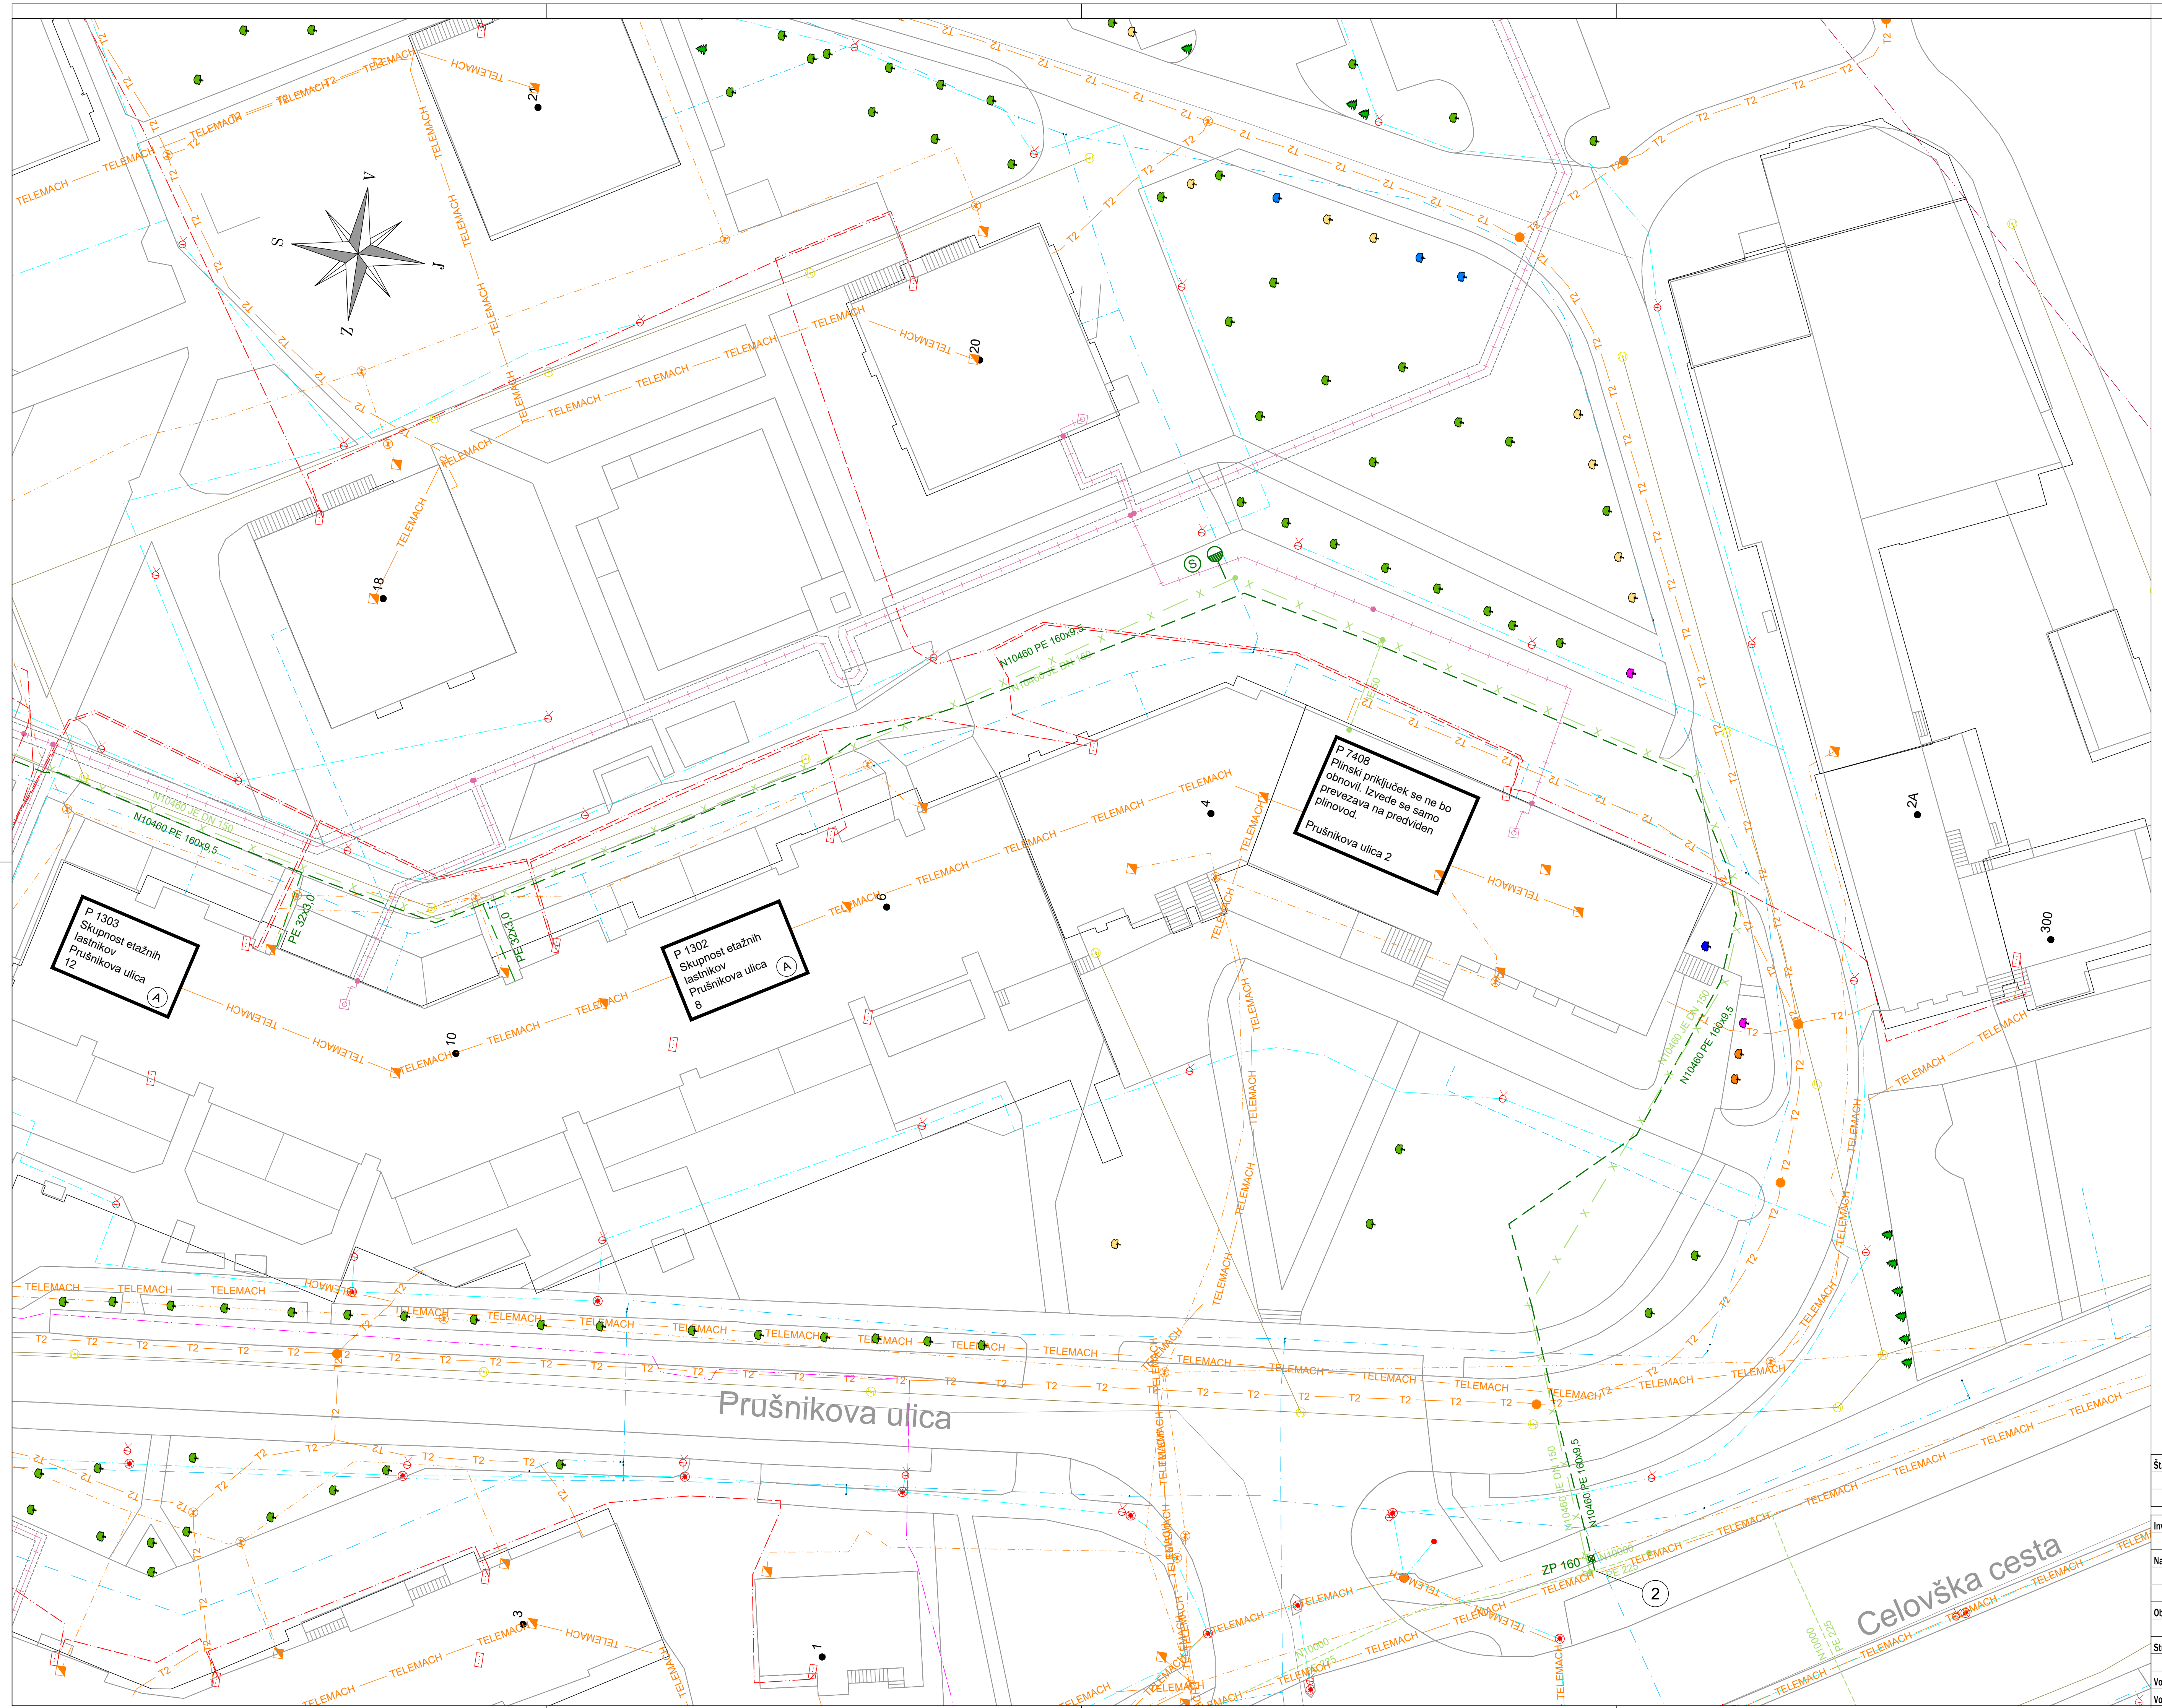

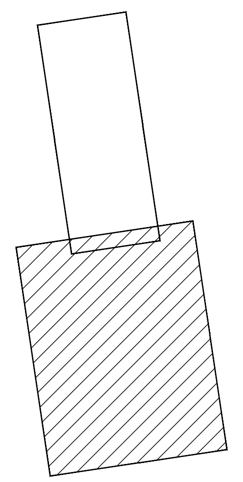

KOMUNALNI VODI

		OBSTOJEČI	PREDVIDENI
KANALIZACIJA	Ločen odpadni sistem		
	Ločen odpadni sistem TLAČNI	TLAČNI — TLAČNI	TLAČNI — TLAČNI
	Ločen odpadni sistem PADAVINSKI		
	Mešan sistem		
	Ločen odpadni sistem -vod, ki se ukinja		
	Ločen odpadni sistem TLAČNI-vod, ki se ukinja		
	Ločen odpadni sistem PADAVINSKI-vod, ki se ukinja		
VODOVOD			
VODOVOD-vod, ki se ukinja			
PLINOVOD	Energetika Ljubljana d.o.o. -glavni vod		
	Energetika Ljubljana d.o.o. -vod, ki se ukinja		
	Energetika Ljubljana d.o.o. -plinski priključek		
	Plinovodi d.o.o. -glavni vod	PLINOVODI — PLINOVODI	PLINOVODI — PLINOVODI
TOPLOVOD			
TELEKOMUNIKACIJA	Telekom		
	Telekom-zračna trasa	KPTT_ZRAČNI — KPTT_ZRAČNI	
	T2	T2 — T2 — T2	T2 — T2 — T2
	Telemach	TELEMACH — TELEMACH	TELEMACH — TELEMACH
	Republika Slovenija		
	Ostali lastniki		
ELEKTRIKA	Javna razsvetljava		
	Nizka napetost		
	Srednja napetost		
	Visoka napetost		

Št. spremembe:	Opis premembe:	Datum:

Investitor:	Energetika Ljubljana, d.o.o. Verovškova 62, 1000 Ljubljana		energetika ljubljana		
Naročnik:	Energetika Ljubljana, d.o.o. Verovškova 62, 1000 Ljubljana		Verovškova ulica 62, 1000 Ljubljana info@energetika.si | 080 2882 | www.energetika.si		
			Faza:	Št. projekta:	Št. načrta:
Objekt:	Obnova plinovoda na območju ulice Zvezda		PZI	N 10460/22410	N 10460/22410
			Grafični prikaz: SITUACIJA 2/2		
Strokovno področje:	4. Načrt s področja strojništva				
	Ime in priimek	Ident. številka			
Vodja projekta:	David Ladič, univ.dipl.inž.str.	IZS S-1721	Datum:	Merilo:	Id. gr. prikaza:
Vodja načrta:	David Ladič, univ.dipl.inž.str.	IZS S-1721	januar 2024	M 1:250	SIT. 4.3