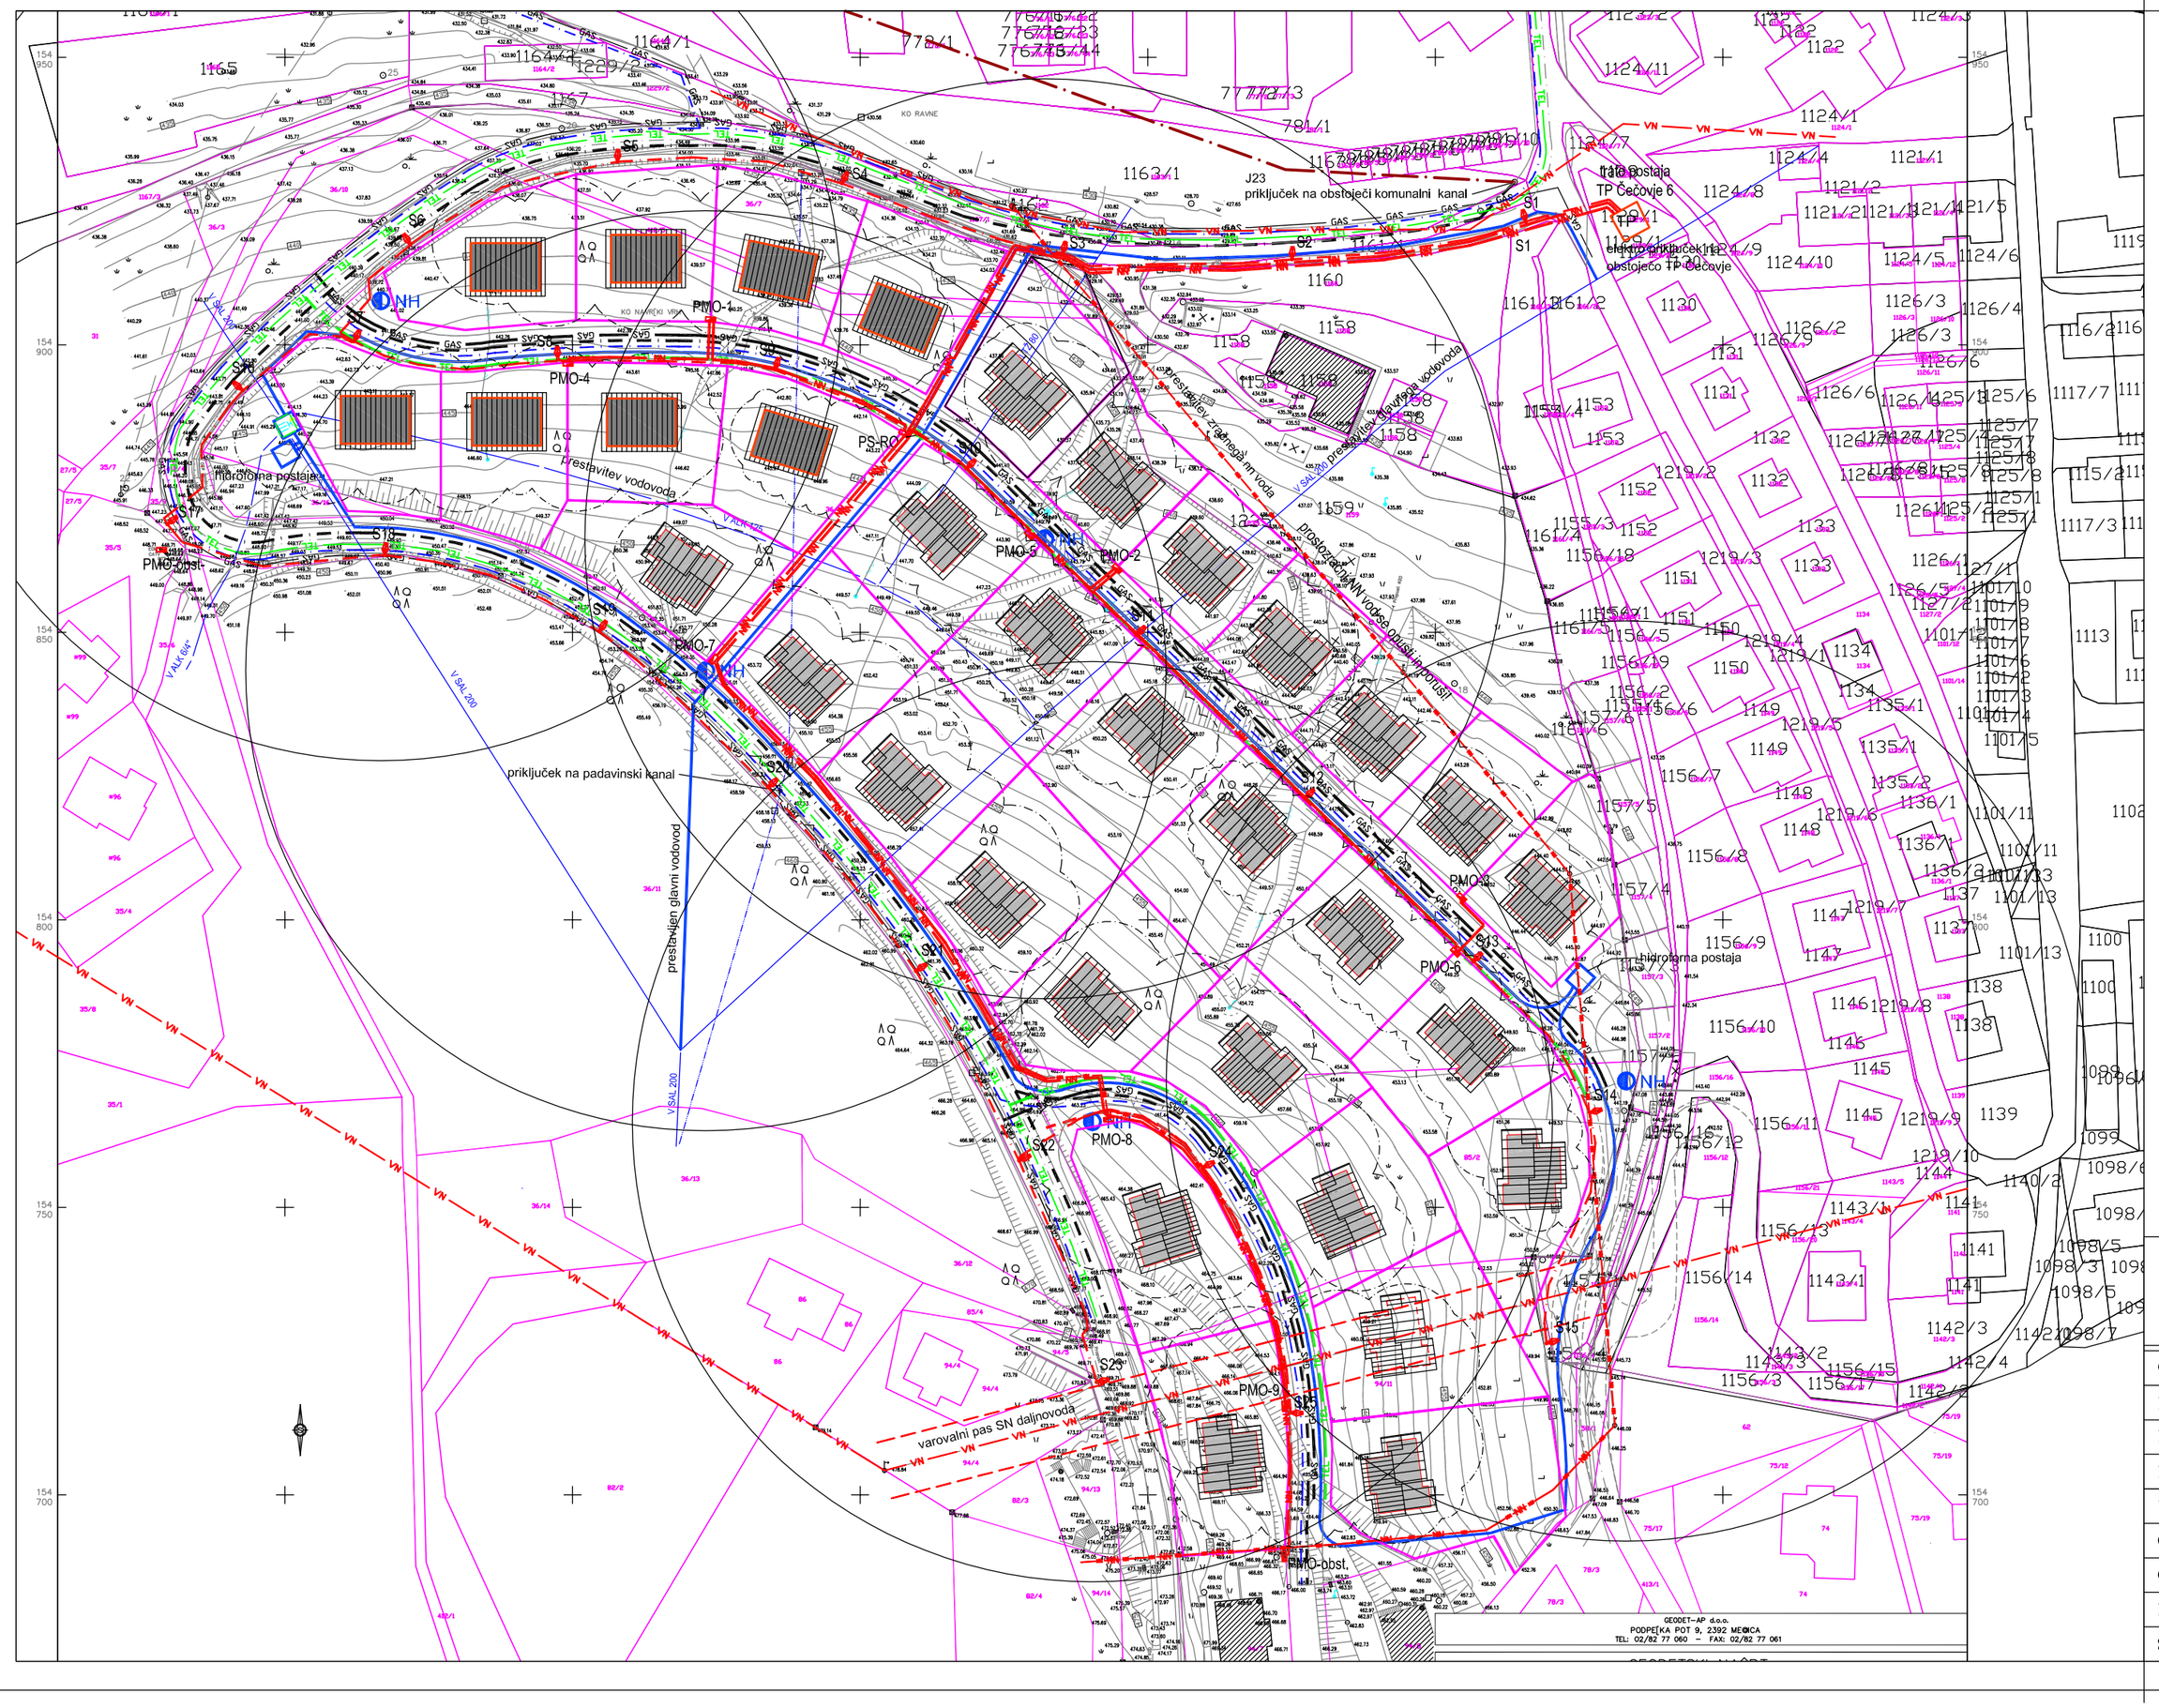



| | | | | | |
|---|---|---|---|---|---|
| Projektant: | BIRO GODEC<br>Sanja Godec, s.p.<br>Javornik 63, 2390 Ravne na Koroškem | | | Telefon<br>Fax:<br>GSM:<br>E-mail: | +386 (0)2 821 8082<br>+386 (0)2 821 5308<br>+386 (0)59928214<br>+386 (0)41 752 557<br>biro.godec@siol.net |
| | | | | Št. projekta: | 15/12-SG |
| Objekt: | KOMUNALNA OPREMA STANOVANJSKE ZAZIDAVE ČEČOVJE - JUG | | | | |
| Investitor: | OBČINA RAVNE NA KOROŠKEM, Gačnikova pot 5, 2390 Ravne na Koroškem | | | | |
| Projekt: | PROJEKT ZA PRIDOBITEV GRADBENEGA DOVOLJENJA - PGD | | | | |
| Faza: | VODILNA MAPA - LOKACIJSKI PODATKI | | | | |
| Vsebina: | GRAFIČNI PRIKAZ PRIKAZ SKLADNOSTI POSEGA S PA - OPPN - LIST 6 | | | | |
| Odg.vodja projekta: | Sanja Godec, u.d.i.a. | ZAPS 0040 A | | Št. načrta: | 15/12-SG |
| Odg. projektant: | Sanja Godec, u.d.i.a. | ZAPS 0040 A | | Datum: | NOVEMBER 2012 |
| Izdelal: | Sanja Godec, u.d.i.a. | ZAPS 0040 A | | Merilo: | 1 : 1000 |
| Spremembe: | | | | Št. risbe: | 0.8.2.2. |