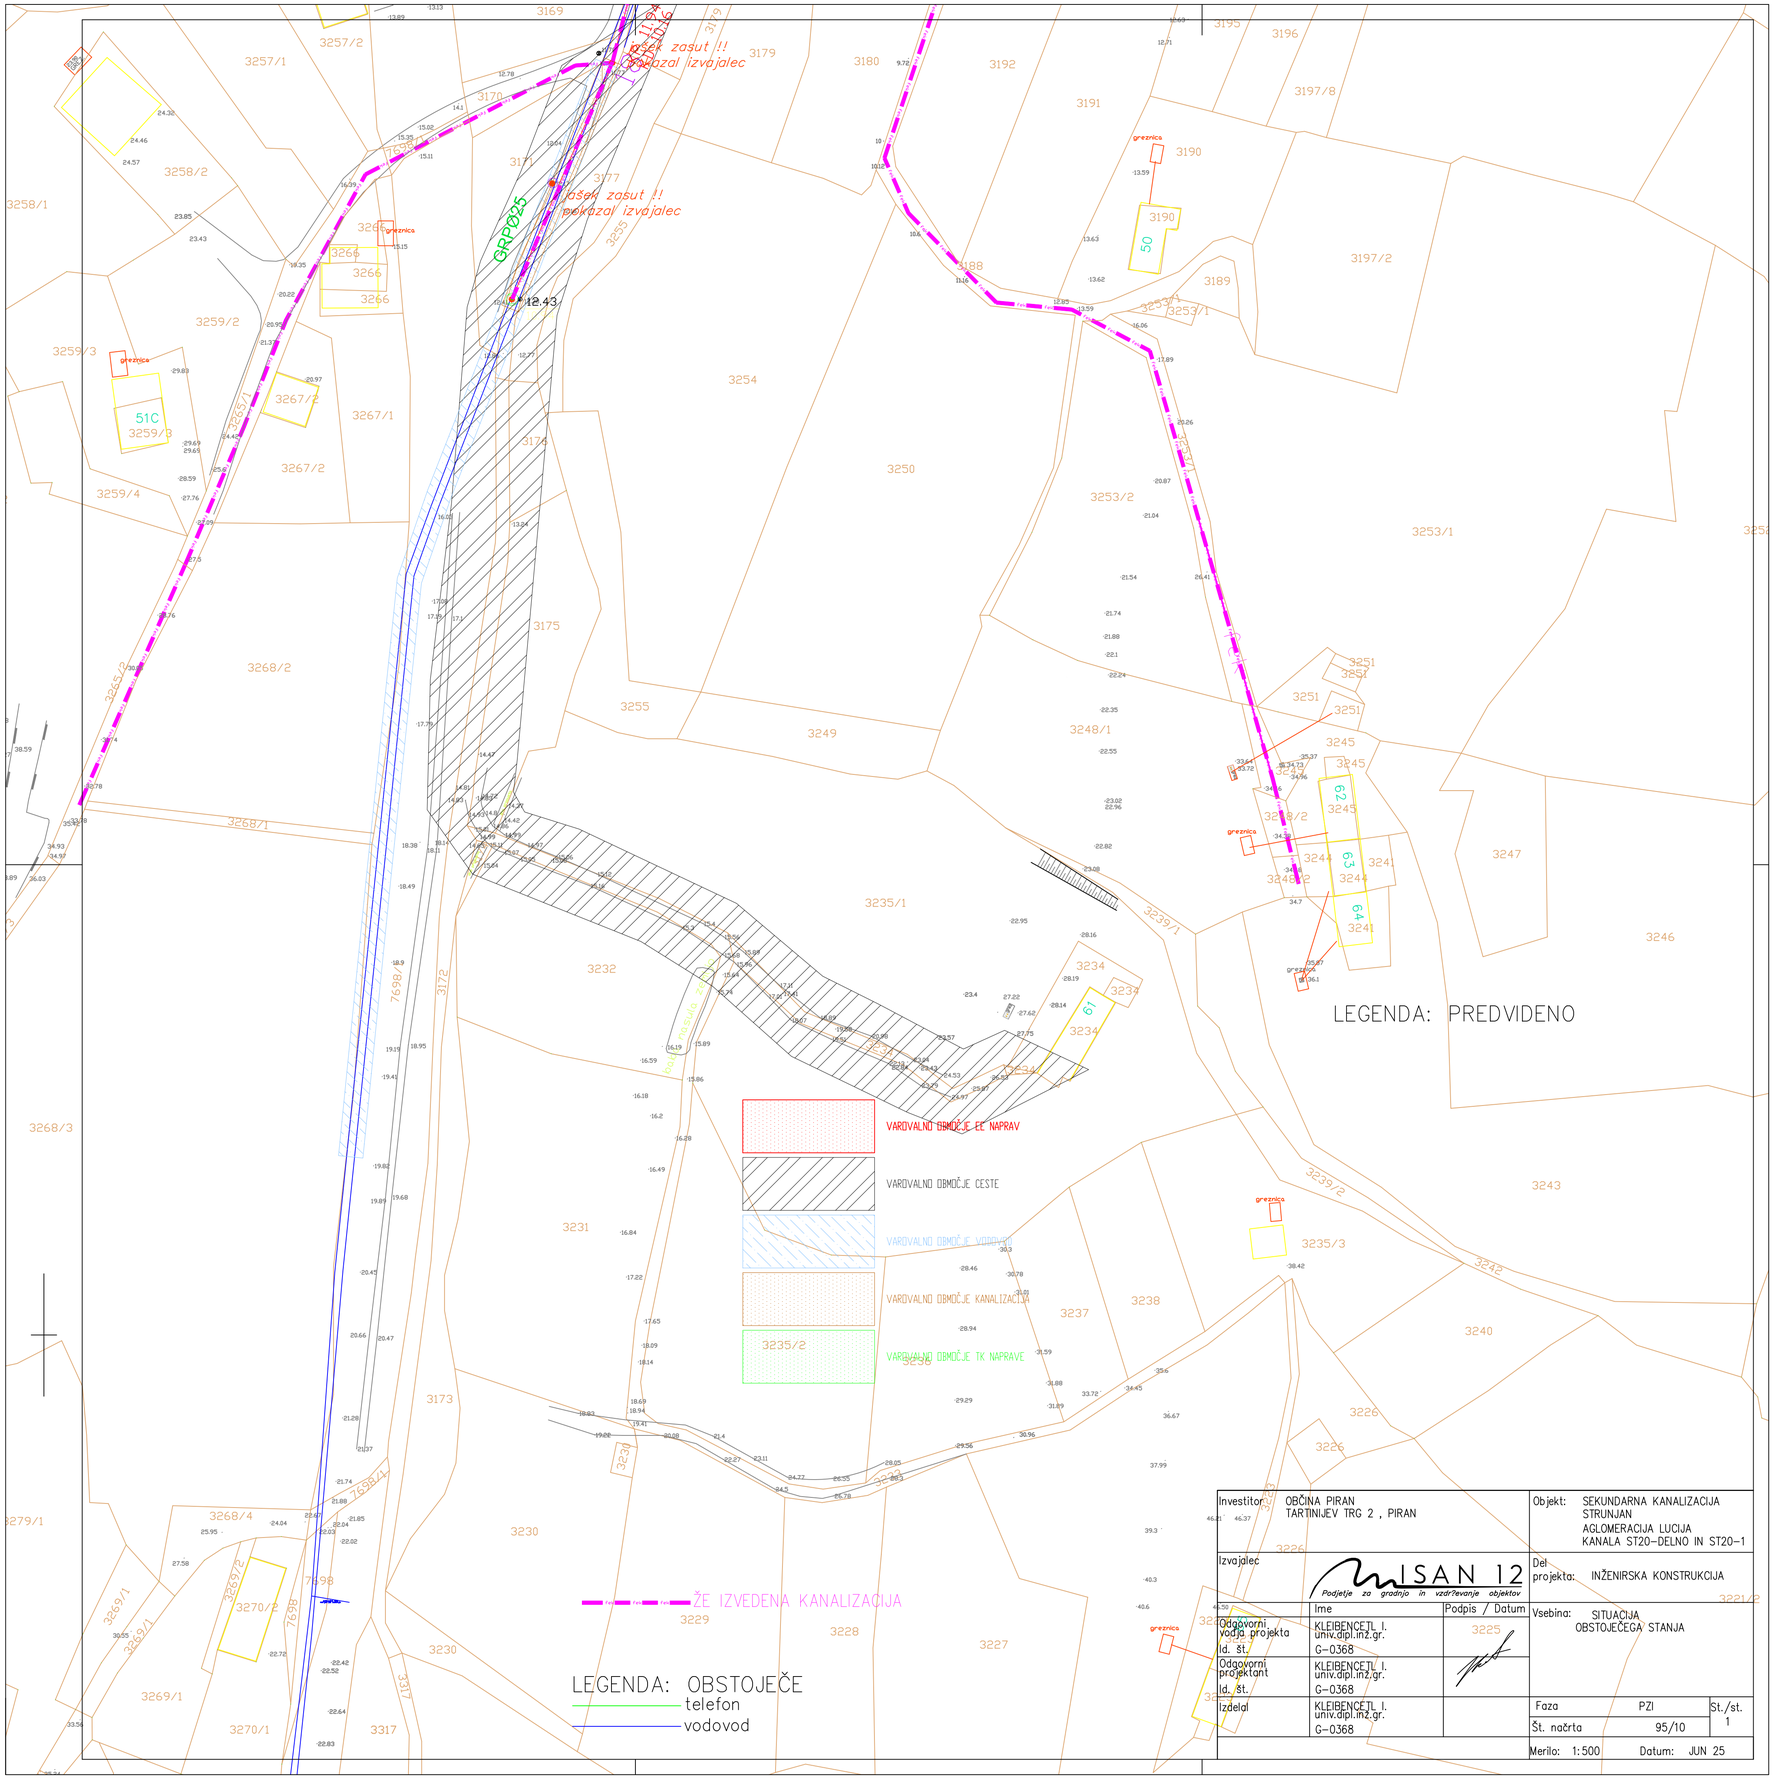


Investitor:	OBČINA PIRAN TARTINIJEV TRG 2 , PIRAN	Objekt:	SEKUNDARNA KANALIZACIJA STRUNJAN AGLOMERACIJA LUCIJA KANALA ST20–DELNO IN ST20–1
Izvajalec		Del projekta:	INŽENIRSKA KONSTRUKCIJA
	ISAN 12 *Podjetje za gradnjo in vzdrževanje objektov*	Vsebina:	SITUACIJA OBSTOJEČEGA STANJA
	Ime / Podpis / Datum		
Odgovorni vodja projekta Id. št.	KLEIBENCETL I. univ.dipl.inž.gr. G–0368		
Odgovorni projektant Id. št.	KLEIBENCETL I. univ.dipl.inž.gr. G–0368		
Izdelal	KLEIBENCETL I. univ.dipl.inž.gr. G–0368	Faza: PZI Št. načrta: 95/10	St./št. 1
		Merilo: 1:500	Datum: JUN 25