
st20-1
M 1:500/100
M1.K11

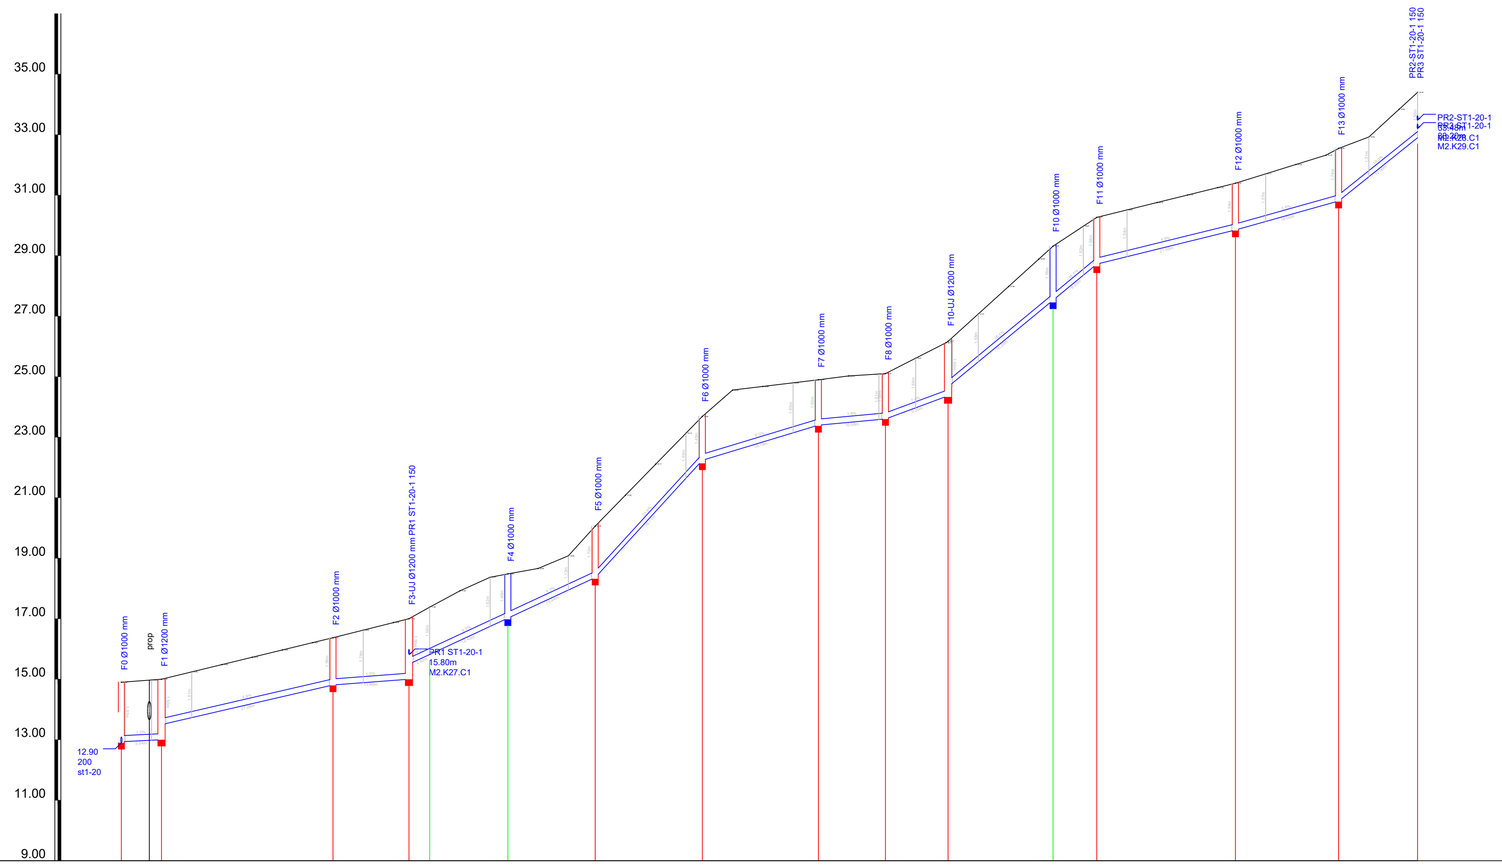

Ime	F0 - st1-20	F1	F2	F3-UJ1	F4	F5	F6	F7	F8	F10-UJ	F10	F11	F12	F13	2
Stacionaza	0.00 6.64		34.99	47.55 50.98	63.91	78.35	96.06	115.26	126.33	136.69	154.05	161.28	184.20	201.26	214.31
KOTA TERENA	14.90 14.98 15.00	15.24 15.48 15.73 15.97 16.21 16.37	16.62 16.87 17.00	17.38 17.92 18.37 18.48	18.66 19.08 20.06	21.08 22.11 23.13 23.69	24.56 24.68 24.80 24.90	25.03 25.10 25.16	25.61 26.17	27.07 27.98 28.89 29.32	29.97 30.27	30.51 30.76 31.01 31.25 31.40	31.71 32.02 32.33 32.55	32.92 33.84 34.40	
KOTA IZTOKA, VTOKA	12.90 12.83 13.00 13.00	14.81	15.00	15.50 15.62	17.02	18.36	22.24	23.40	23.60	24.37 24.67	27.53	28.72	29.85	30.81	32.90
GLOBINA IZKOPA	2.00 1.97 2.00 1.90	1.56	2.00	1.50 1.56	1.46	1.70	1.45	1.50	1.50	1.80 1.50	1.78	1.54	1.54	1.74	1.50
PADEC	1.0	4.6	1.5	9.3		21.9	6.0	1.8	7.4	16.5		4.9	5.6	16.0	
DOLZINA	6.64	28.36	12.56	3.42 12.93	14.44	17.71	19.19	11.08	10.35	17.36	7.23	22.93	17.05	13.06	
CEV PROFIL DOLZINA	200 , L=214.31 m														

Investitor	OBČINA PIRAN TARTINIJEV TRG 2 , PIRAN	Objekt:	SEKUNDARNA KANALIZACIJA STRUNJAN AGLOMERACIJA LUCIJA KANALA ST20–DELNO IN ST20–1
Izvajalec	ISAN 12 Podjetje za gradnjo in vzdrževanje objektov	Del projekta:	INŽENIRSKA KONSTRUKCIJA
	Ime / Podpis / Datum	Vsebina:	VZDOLŽNI PROFIL KANALA ST 20–1
Odgovorni vodja projekta Id. št.	KLEIBENCETL I. univ.dipl.inž.gr. G–0368		
Odgovorni projektant Id. št.	KLEIBENCETL I. univ.dipl.inž.gr. G–0368		
Izdelal	KLEIBENCETL I. univ.dipl.inž.gr. G–0368	Faza: PZI Št. načrta: 95/10	St./št.: 7
		Merilo: 1:500	Datum: JUN 25

501.85