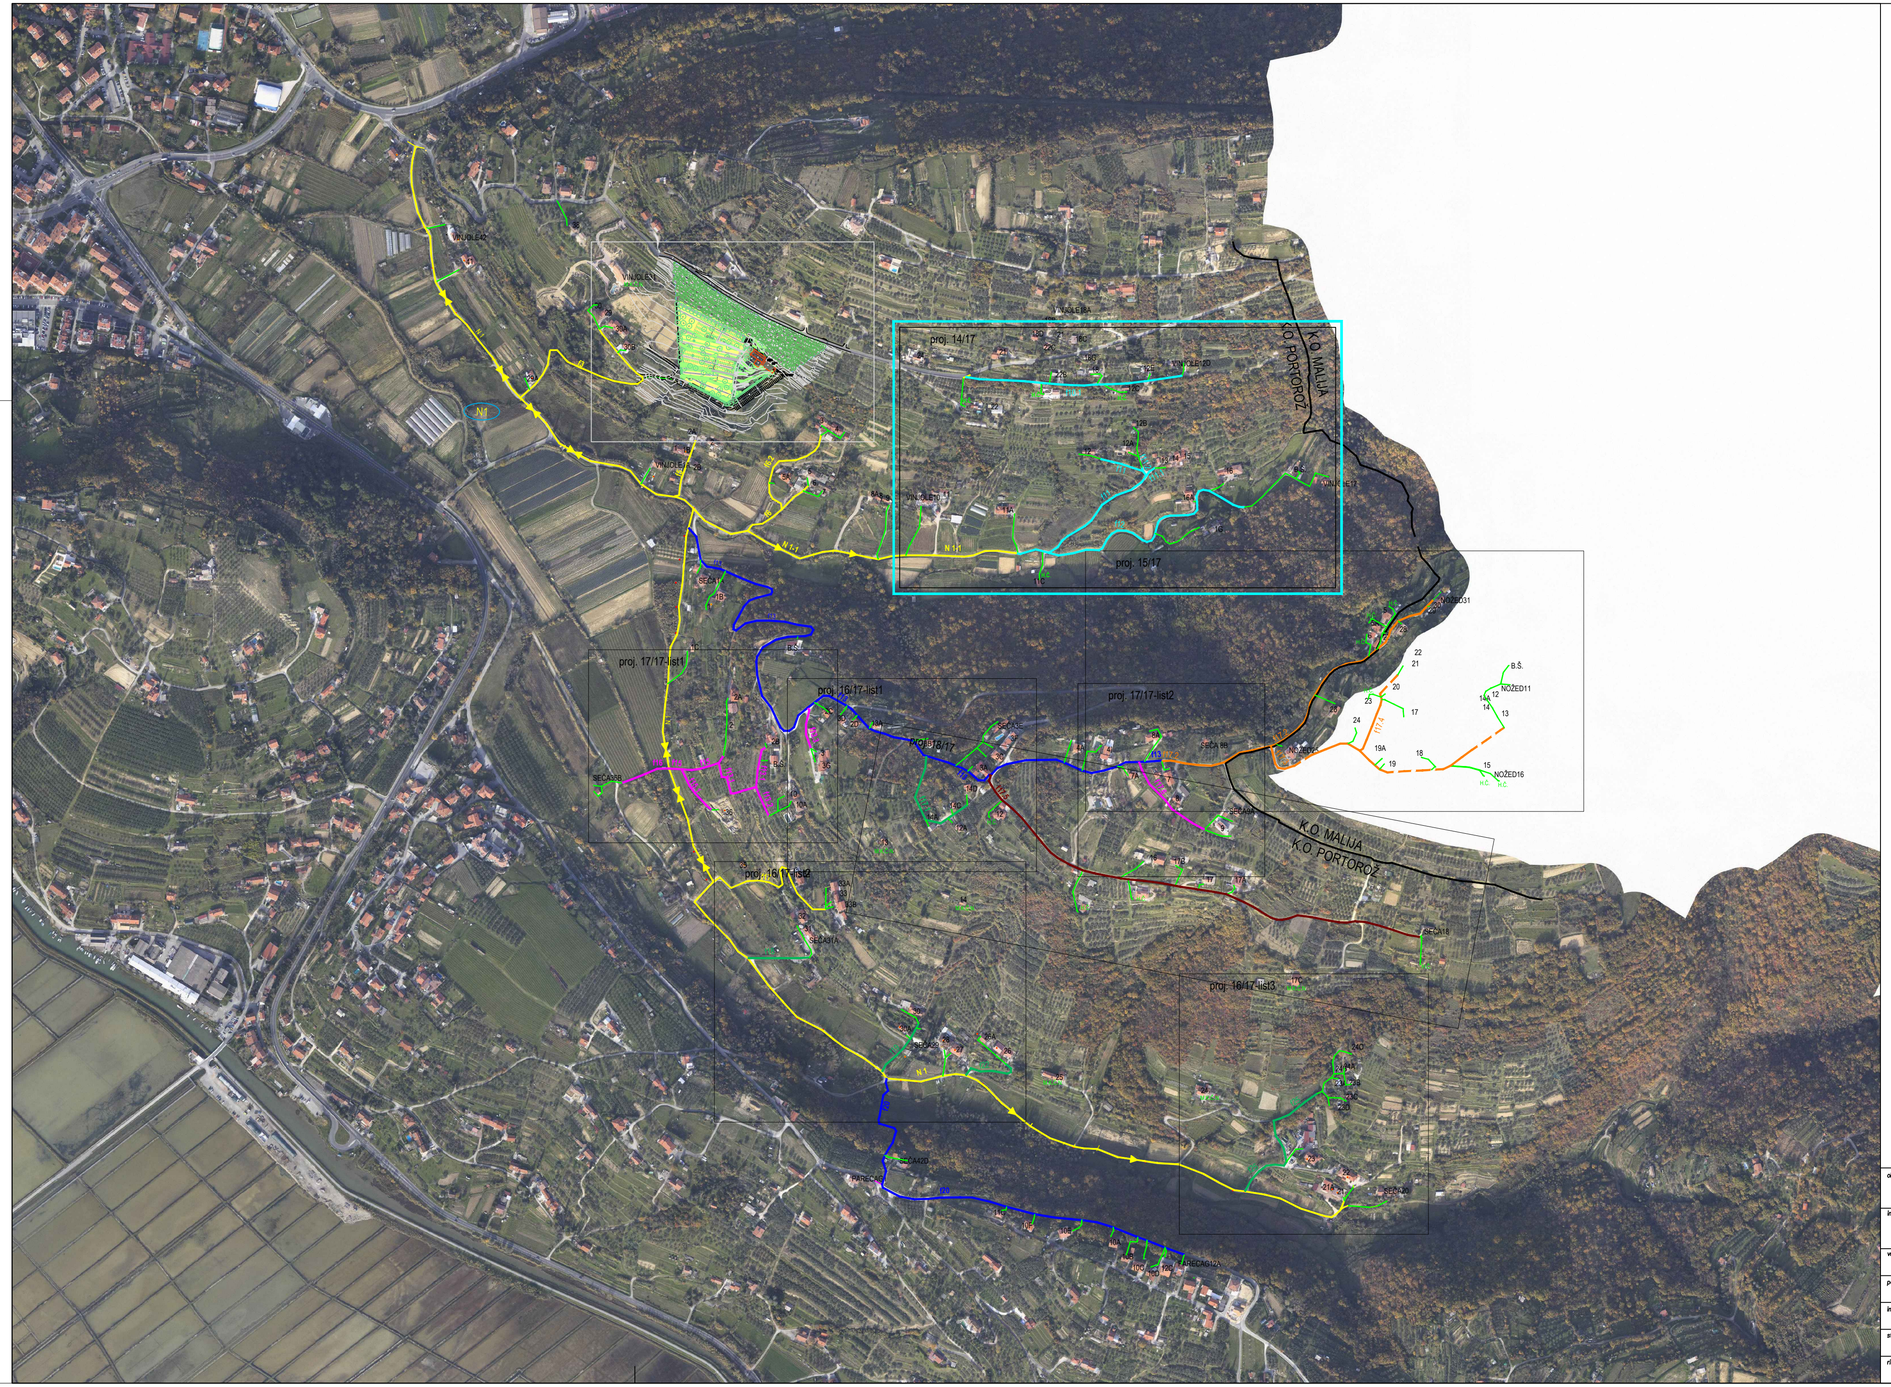


M 1:500

SEKUNDARNA KANALIZACIJA VINJOLE NOŽED
ZAKOLIČBENA SITUACIJA KANALIZACIJE proj. 115/18-14

Legenda:

- kanalizacija izvedeno
- kanalizacija projektirano (ni predmet tega proj.)
- predmet projekta 115/18-14
- predmet projekta 115/18-15
- predmet projekta 115/18-15 Občina Izola
- predmet projekta 115/18-16
- predmet projekta 115/18-17
- predmet projekta 115/18-18

- hišni priključki (ni predmet tega proj.)
- H.Č. hišno črpališče (ni predmet tega proj.)
- M.K.Č.N. mala komunalna čistilna naprava (ni predmet tega proj.)

objekt / lokacija_
SEKUNDARNA KANALIZACIJA VINJOLE–NOŽED

investitor_
Občina Piran
Tartinijev trg 2, 6330 Piran

vodja projekta_
JANKO KAŠ, u.d.i.g. IZS G–2070

pooblaščeni inženir / arhitekt_
JANKO KAŠ, u.d.i.g. IZS G–2070

inženir / arhitekt_
JANKO KAŠ, u.d.i.g. IZS G–2070

strokovno področje načrta_
2 NAČRT S PODROČJA GRADBENIŠTVA

risba_
PREGLEDNA SITUACIJA

biro obala
BIRO OBALA projektiranje in inženiring, d.o.o. projektiranje ed engineering, s.r.l.
Ulica stare pošte 3, SI–6000 Koper
tel: +386 5 66 38 700, @: info@birooobala.si
evidenčna številka IZS 2645

vrsta dokumentacije_ PZI
datum_ oktober 2019
št. projekta_ 115/18–14
št. načrta_ 115/18–14
merilo_ 1:5000
št. lista_ 2.5.1