
F11
M 1:1000/200
M7.K2

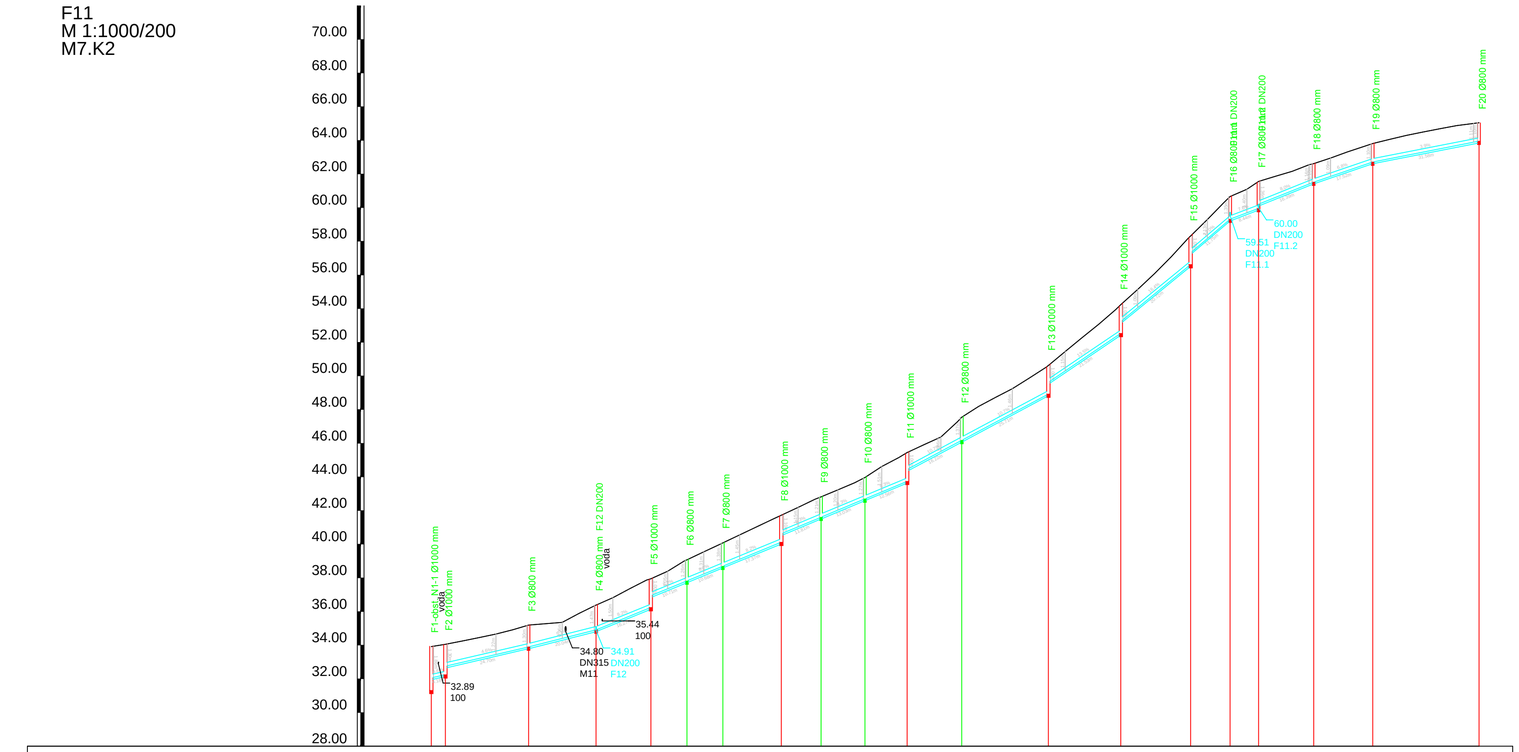

IME	F1-obst.N1-1	F2	F3	F4	F5	F6	F7	F8	F9	F10	F11	F12	F13	F14	F15	F16	F17	F18	F19	F20
STACIONAŽA	0.00	4.18	28.88	48.93	65.20	75.90	86.58	103.95	115.76	128.79	141.35	157.56	183.28	204.81	225.52	237.27	245.71	262.10	279.62	311.20
KOTA TERENA	33.92	34.05	34.25	34.45	34.66	34.92	35.20	35.36	35.89	36.38	36.82	37.35	37.87	38.40	38.87	39.54	40.01	40.56	41.03	41.50	41.72	42.19	42.67	43.23	43.65	43.97	44.62	45.14	45.44	45.91	46.37	47.02	47.56	48.19	48.72	49.24	49.87	50.51	50.82	51.45	52.27	53.08	53.73	54.23	55.14	56.08	57.09	58.12	58.32	59.30	60.32	60.68	61.10	61.56	61.86	62.16	62.55	62.82	62.94	63.31	63.64	63.81	64.06	64.29	64.50	64.69	64.88	65.00	65.33
KOTA IZTOKA, VTOKA	31.32	32.06	32.75	33.90	34.91	36.24	36.94	37.82	38.69	40.12	40.62	41.61	42.69	43.74	44.44	46.18	48.92	49.62	52.53	53.23	56.62	57.32	59.32	59.96	60.20	61.52	62.71	63.95
PADEC	4.6	4.6	5.1	8.2	8.2				8.3			10.7		13.5	16.4	17.0	7.6	8.0	6.8	3.9
DOLŽINA	4.18	24.70	20.04	16.27	10.71	10.68	17.37	11.81	13.03	12.56	16.22	25.71	21.53	20.72	11.75	8.44	16.39	17.52	31.58	
CEV PROFIL DOLŽINA	GRP DN200 SN10 , L=311.20 m																			

M 1:1000/200

SEKUNDARNA KANALIZACIJA VINJOLE NOŽED

VZDOLŽNI PROFIL FEKALNE KANALIZACIJE - KANAL F11

proj. 115/18-14

objekt / lokacija_
SEKUNDARNA KANALIZACIJA VINJOLE–NOŽED

investitor_
Občina Piran
Tartinijev trg 2, 6330 Piran

vodja projekta_
JANKO KAŠ, u.d.i.g. IZS G–2070

pooblaščeni inženir / arhitekt_
JANKO KAŠ, u.d.i.g. IZS G–2070

inženir / arhitekt_
JANKO KAŠ, u.d.i.g. IZS G–2070

strokovno področje načrta_
2 NAČRT S PODROČJA GRADBENIŠTVA

risba_
VZDOLŽNI PROFIL – FEKALNI KANAL – F11

BIRO OBALA
projektiranje in inženiring, d.o.o.
progettazione ed engineering, s.r.l.
Ulica stare pošte 3, SI–6000 Koper
tel: +386 5 66 38 700, @: info@biroobala.si
evidenčna številka IZS 2645

vrsta dokumentacije_ PZI
datum_ oktober 2019
št. projekta_ 115/18–14
št. načrta_ 115/18–14
merilo_ 1:1000/200
št. lista_ 2.5.4.2