
M 1:1000/200

F12
M 1:1000/200
M7.K5

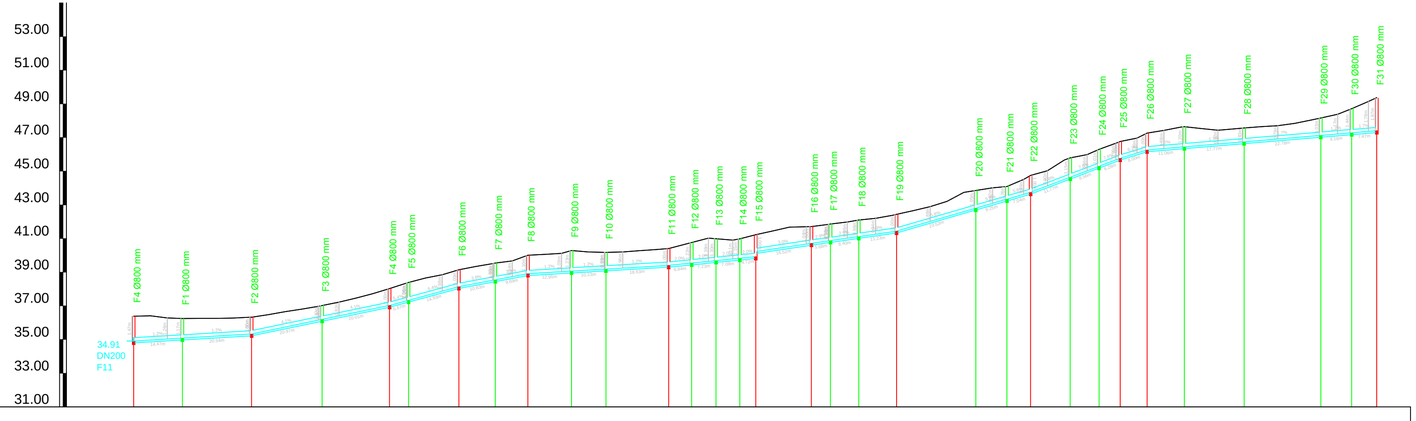

IME	F4 - F11	F1	F2	F3	F4	F5	F6	F7	F8	F9	F10	F11	F12	F13	F14	F15	F16	F17	F18	F19	F20	F21	F22	F23	F24	F25	F26	F27	F28	F29	F30	F31
STACIONAŽA	0.00	14.47	35.01	55.99	75.99	81.66	96.59	107.42	117.11	130.05	140.29	158.91	165.75	172.98	180.06	184.78	201.30	206.98	215.38	226.61	250.14	259.39	266.43	278.20	286.76	293.04	301.04	312.09	329.86	352.64	361.79	369.26
KOTA TERENA	36.38	36.41 36.29 36.25	36.26 36.26 36.27 36.33 36.33	36.47 36.66 36.81 37.02 37.02	37.22 37.45 37.73 38.02 38.02	38.02 38.02 38.02	38.66 38.85 39.14 39.14	39.34 38.51 39.67 40.01	40.01	40.06 40.11 40.29 40.21	40.21 40.17 40.20	40.20 40.27 40.35 40.40	40.40 40.76 41.03 40.88	40.88 40.90 40.88 41.22	41.22 41.45 41.67 41.70	41.70 41.84 41.88 42.10	42.10 42.20 42.33 42.33	42.33 42.65 42.89 43.21	43.21 43.74 43.85 44.01	44.01 44.09 44.52 44.75	44.75 45.02 45.56 45.56	45.56 45.98 46.30 46.67	46.67 46.97 47.26 47.42	47.42 47.62 47.62 47.53	47.53 47.44 47.52 47.57	47.57 47.64 47.70 47.84	47.84 48.04 48.15 48.38	48.38 48.71 49.15 49.37	49.37
KOTA IZTOKA, VTOKA	34.91	34.91 35.08	35.33	36.20	37.02	37.33	38.14	38.55	38.91	39.06	39.18	39.40	39.54	39.69	39.83	39.92	40.22	40.71	40.88	41.12	41.44	42.80	43.34	43.75	43.75	44.64	45.29	45.77	46.26	46.45	46.74	47.13	47.28	47.40
PADEC	1.2		4.1		5.4		3.8		1.2		2.0		3.0		2.9		5.8		7.6		6.2	1.7										
DOLŽINA	14.47	20.54	20.97	20.01	5.67	14.93	10.83	9.69	12.95	10.23	18.63	6.84	7.23	7.08	4.72	16.52	5.68	8.40	11.23	23.53	9.25	7.04	11.77	8.56	6.28	8.00	11.06	17.77	22.78	9.16	7.47	
CEV PROFIL DOLŽINA	GRP DN200 SN10 , L=369.26 m																															

SEKUNDARNA KANALIZACIJA VINJOLE NOŽED

VZDOLŽNI PROFIL FEKALNE KANALIZACIJE - KANAL F12

proj. 115/18-14

objekt / lokacija_
SEKUNDARNA KANALIZACIJA VINJOLE–NOŽED

investitor_
Občina Piran
Tartinijev trg 2, 6330 Piran

vodja projekta_
JANKO KAŠ, u.d.i.g. IZS G–2070

pooblaščeni inženir / arhitekt_
JANKO KAŠ, u.d.i.g. IZS G–2070

inženir / arhitekt_
JANKO KAŠ, u.d.i.g. IZS G–2070

strokovno področje načrta_
2 NAČRT S PODROČJA GRADBENIŠTVA

risba_
VZDOLŽNI PROFIL – FEKALNI KANAL – F12

BIRO OBALA
projektiranje in inženiring, d.o.o.
projektizione ed engineering, s.r.l.
Ulica stare pošte 3, SI–6000 Koper
tel: +386 5 66 38 700, @: info@birooobala.si
evidenčna številka IZS 2645

vrsta dokumentacije_ PZI
datum_ oktober 2019
št. projekta_ 115/18–14
št. načrta_ 115/18–14
merilo_ 1:1000/200
št. lista_ 2.5.4.5