
C:\Elvis\2009_NG_044-2009_Škofije_Tinjan\06_Detajli\G.10.7-G.10.10_Detajli_METEORNA.dwg

DETAJL POŽIRALNIKA Ø50 Z Lž REŠETKO

M 1 : 15

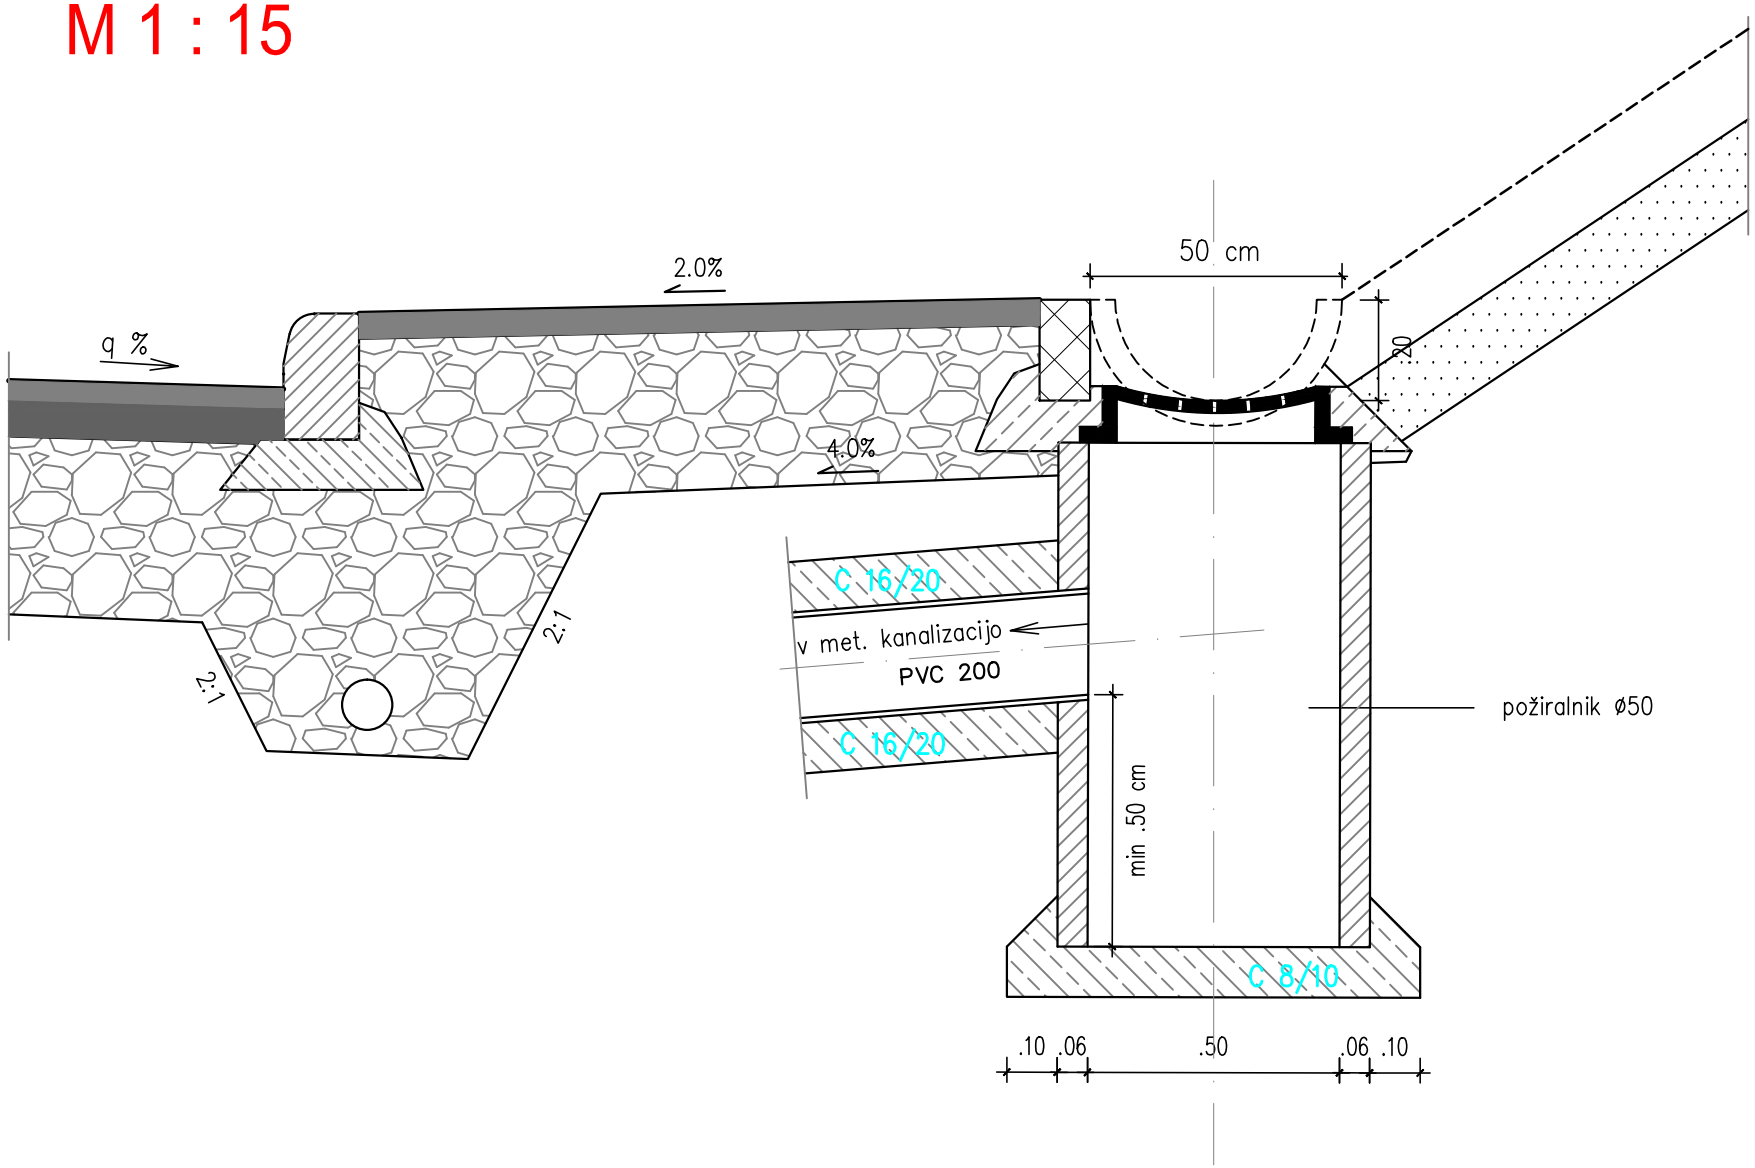

Prostor projektna skupina KOPER d.o.o.

Del načrta: DETAJL POŽIRALNIKA Ø50 Z LŽ REŠETKO

M 1:15

Št. projekta: NG/002-2023

List: G.10.10