
DETAJL IZTOČNE GLAVE PREPUSTA ø 600 M 1:100

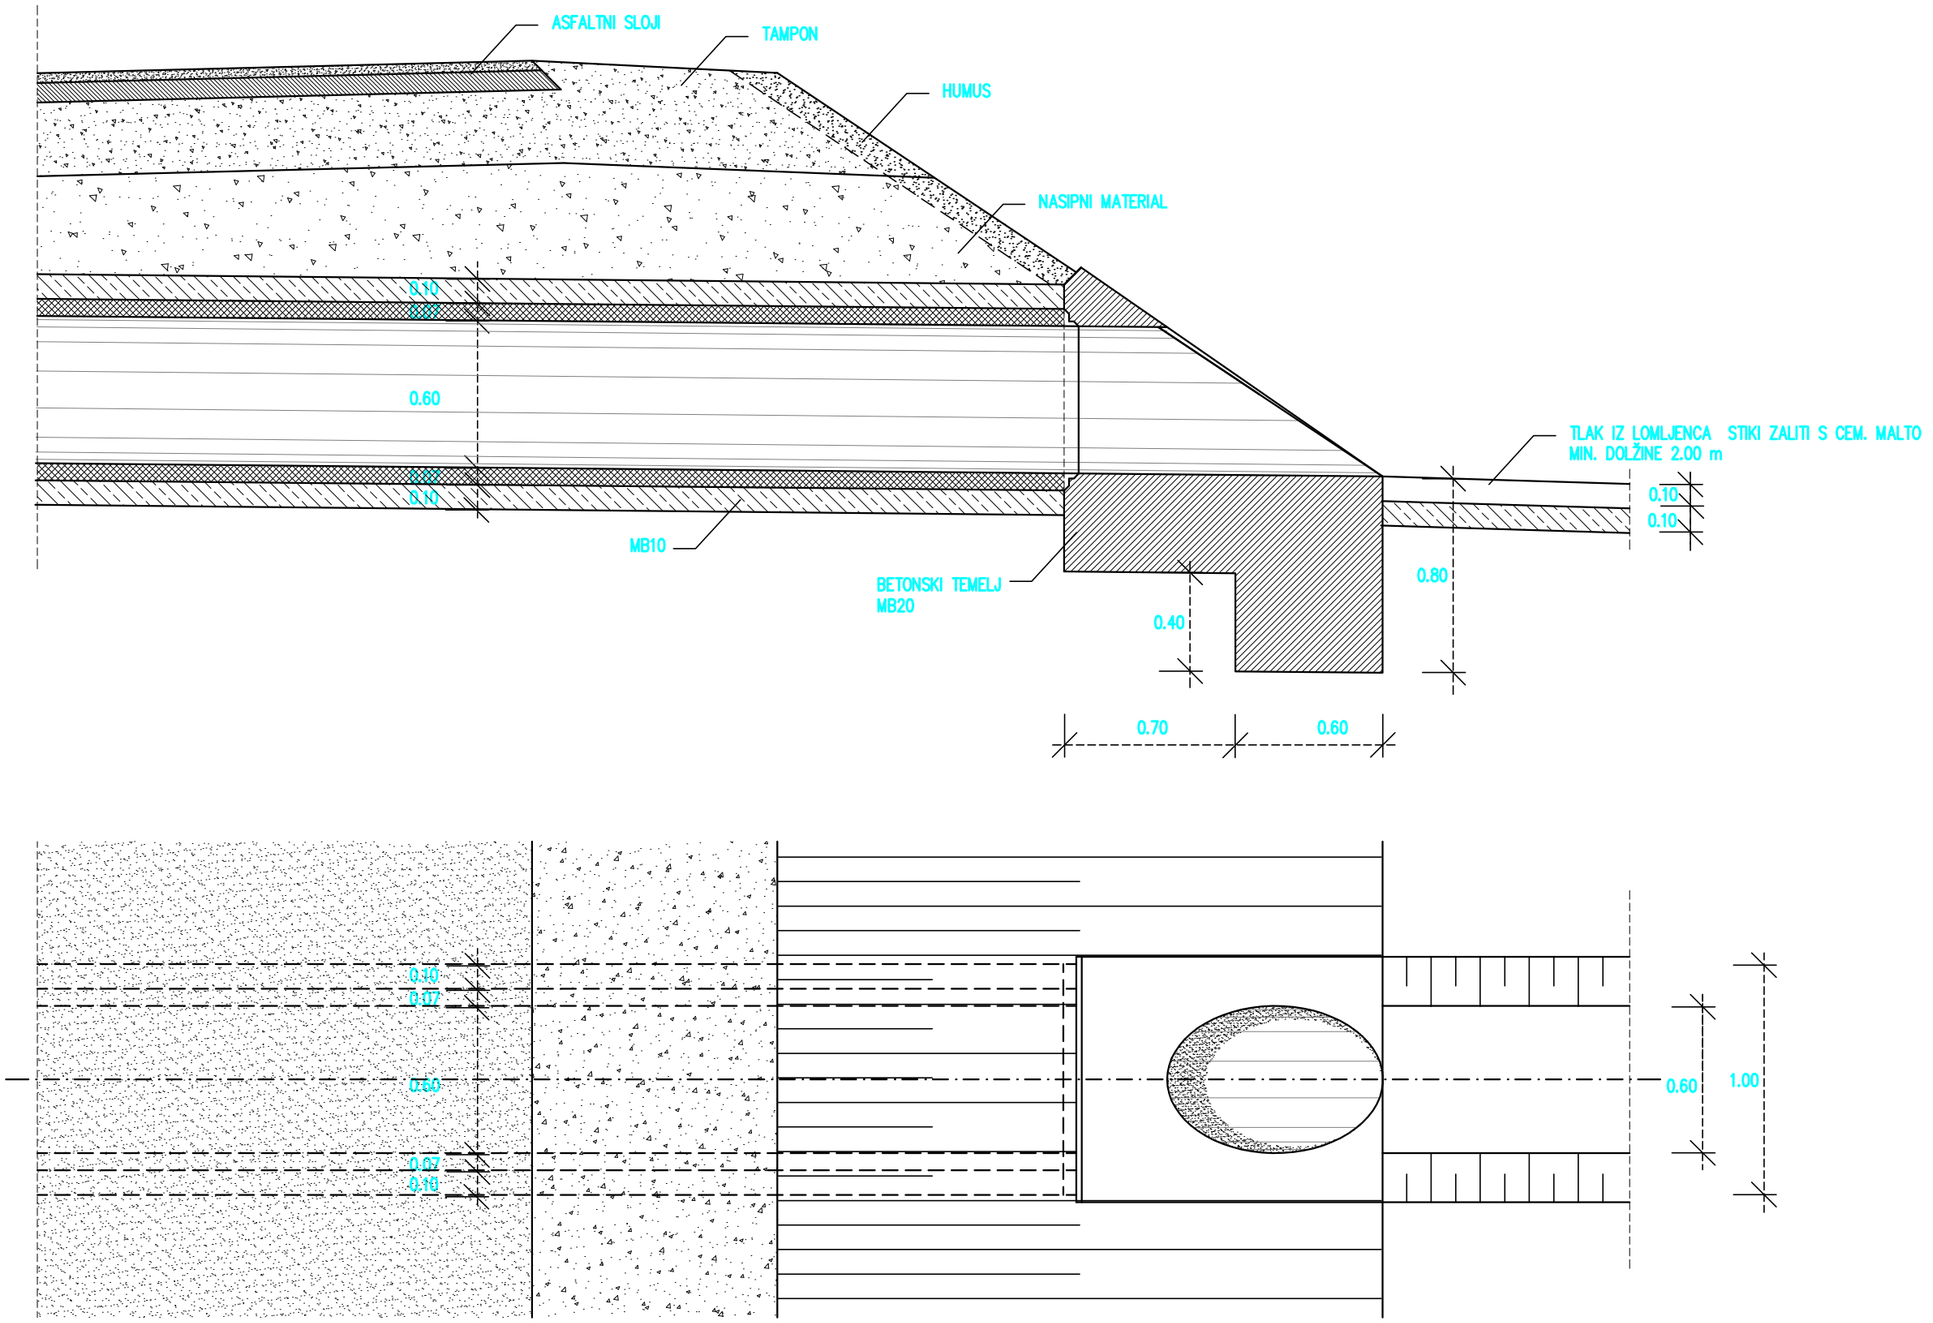

projektna skupina Prostor d.o.o. KOPER	Del načrta: DETAJL IZTOČNE GLAVE PREPUSTA FI 600 M 1:100	Št. projekta: NG/002–2023	List: G.10.12