
DETAJL PLOŠČADI S PREHODOM ZA PEŠCE
1:100

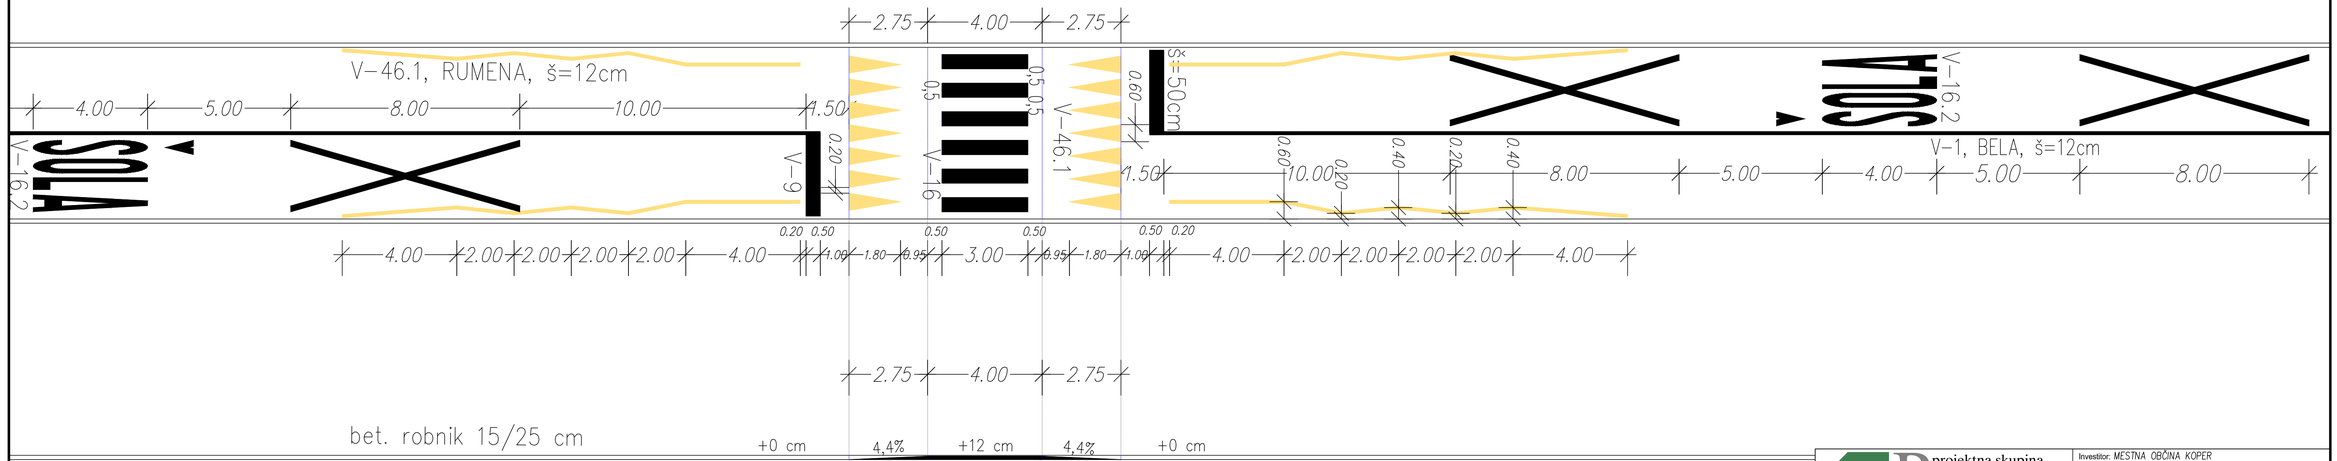

projektna skupina Prostor d.o.o. KOPER

PS Prostor d.o.o.
Urbanizem, projektiranje nizkih gradenj in krajinsko načrtovanje
Pristaniška ulica 12, 6000 Koper

Odgovorni vodja projekta: Arno Rupnik u.d.i.g.		Investitor: MESTNA OBČINA KOPER Verdijeva ulica 10, Koper		
Datum: Junij 2023	ident.št.: IZS G-0124	Objekt: REKONSTRUKCIJA LOKALNE CESTE LC 177 061 ŠKOFIJE – TINJAN od km 0,000 do km 0,500		
Odgovorni projektant: Arno Rupnik u.d.i.g.		Vrsta načrta: Rekonstrukcija ceste		
Datum: Junij 2023	ident.št.: IZS G-0124	Del načrta: Detajl ploščadi s prehodom za pešce		
Vrsta projekta: PZI	Št. projekta: NG/002-2023	Datum: Junij 2023	Merilo: 1:100	List G.10.14