
# DETAJL POSTAVITVE PROMETNEGA ZNAKA OB PLOČNIKU V NASELJU

M 1:25

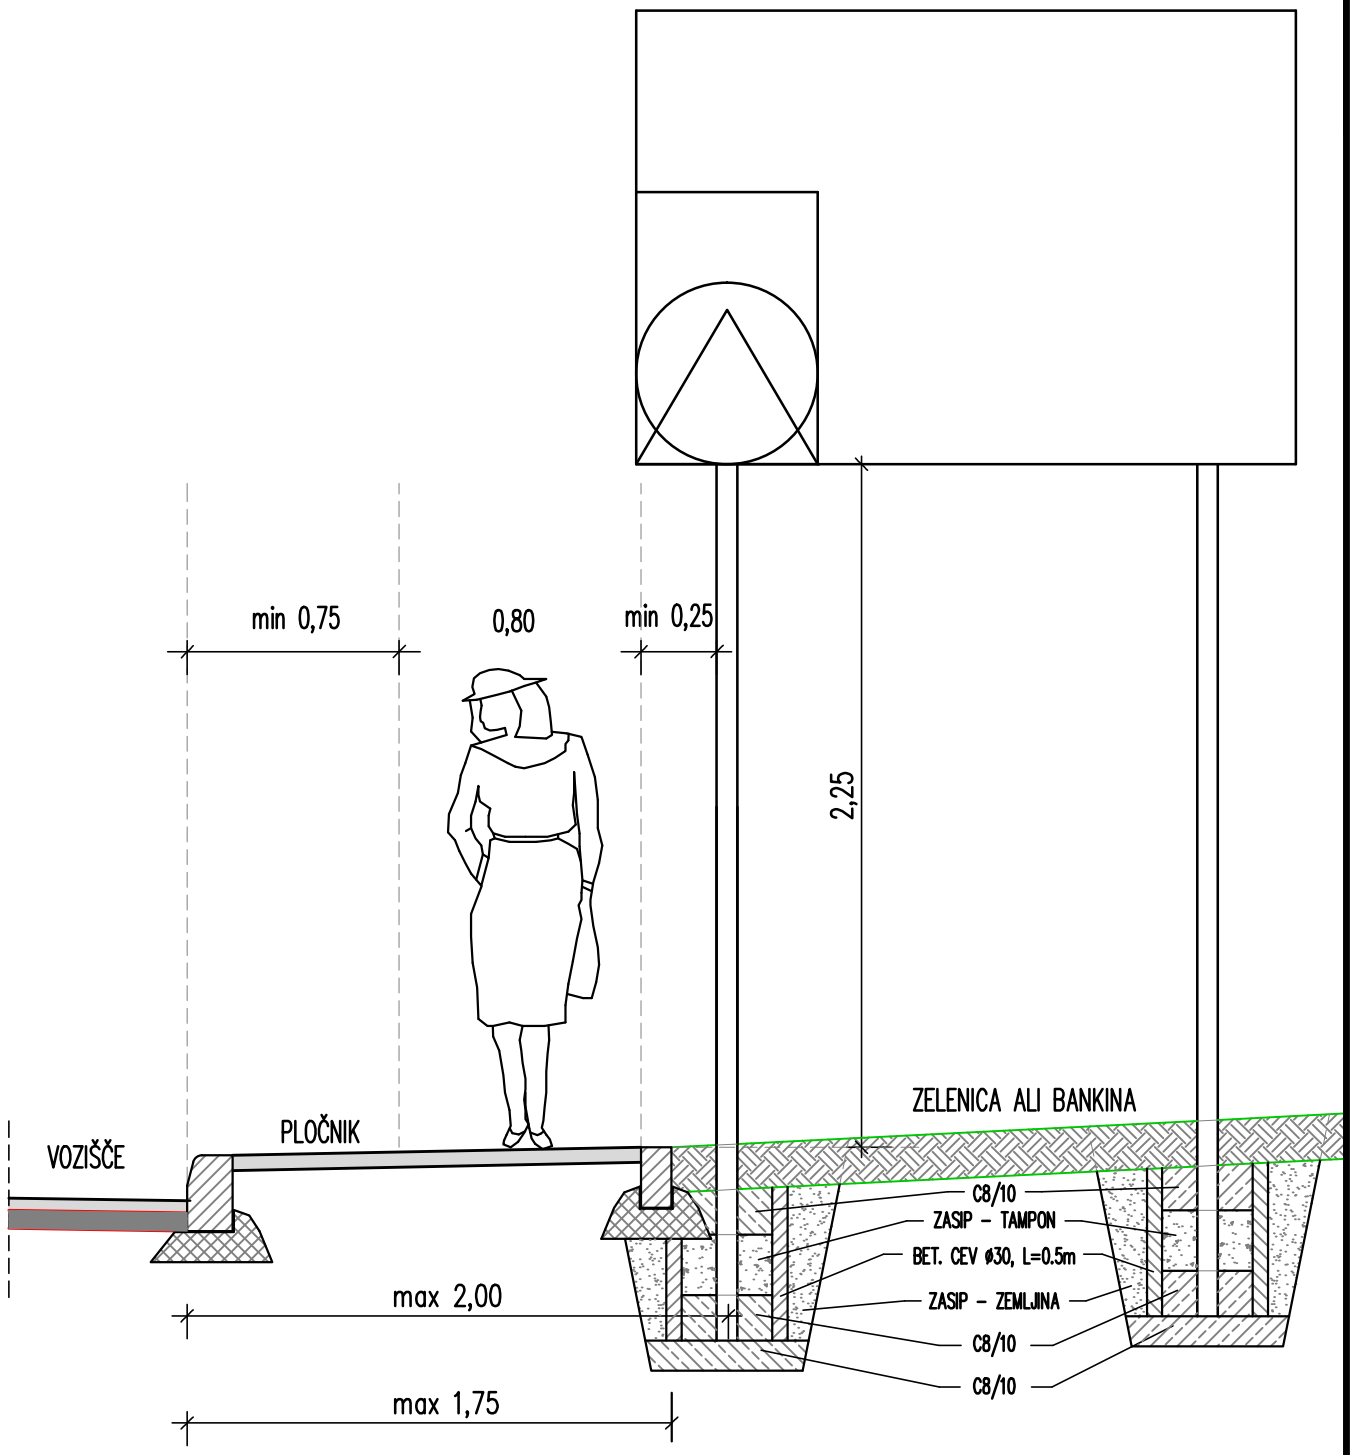


OPOMBA: Maksimalna širina pločnika je 1,75 m
Uporablja se pri ožjih pločnikih.

C:\Elvis\2009_NG_044-2009_Škofije_Tinjan\06_Detajli\G.10.1_Detajli.dwg

| | | | |
|---|---|---|---|
| projektna skupina Prostor KOPER d.o.o. | Del načrta: DETAJL POSTAVITVE PROMETNEGA ZNAKA OB PLOČNIKU V NASELJU M 1:25 | Št. projekta: NG/002-2023 | List: G.10.5 |