
REVIZIJSKI JAŠEK Ø100 cm
za meteorno kanalizacijo

merilo 1:20

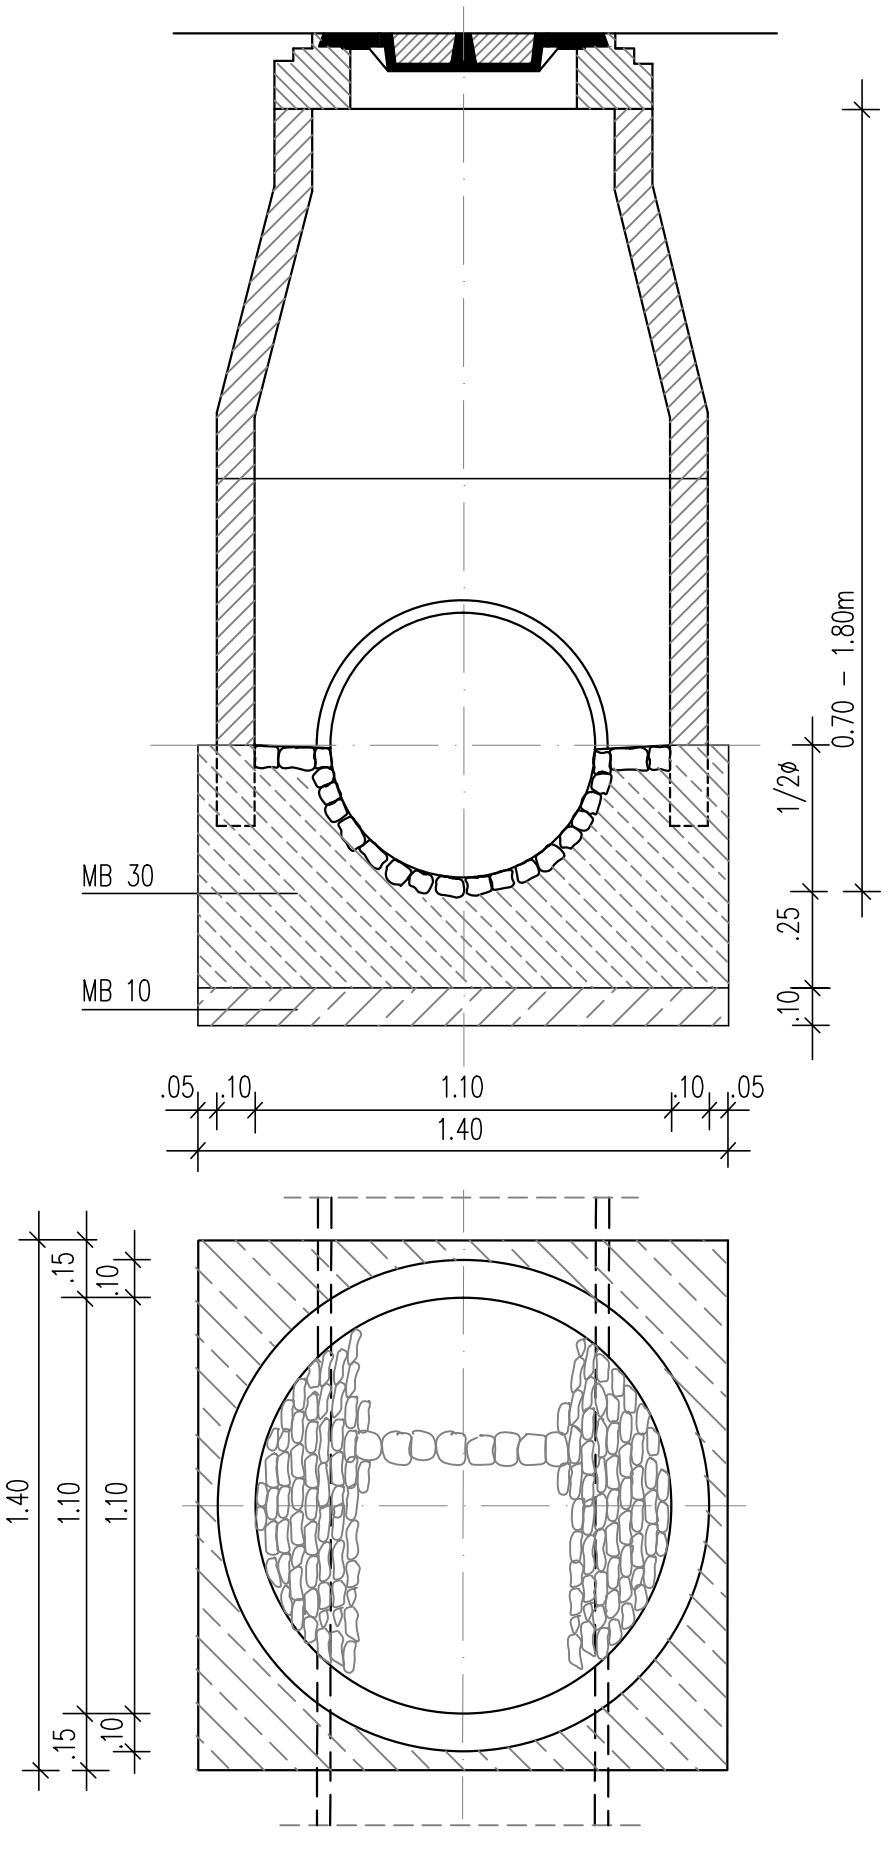

C:\Elvis\2009_NG_044-2009_Škofije_Tinjan\06_Detajli\G.10.7-G.10.10_Detajli_METEORNA.dwg

projektna skupina Prostor d.o.o. KOPER	Del načrta: TIPSKI REVIZIJSKI JAŠEK ø100cm za meteorno kanalizacijo M 1:20	Št. projekta: NG/002-2023	List: G.10.8